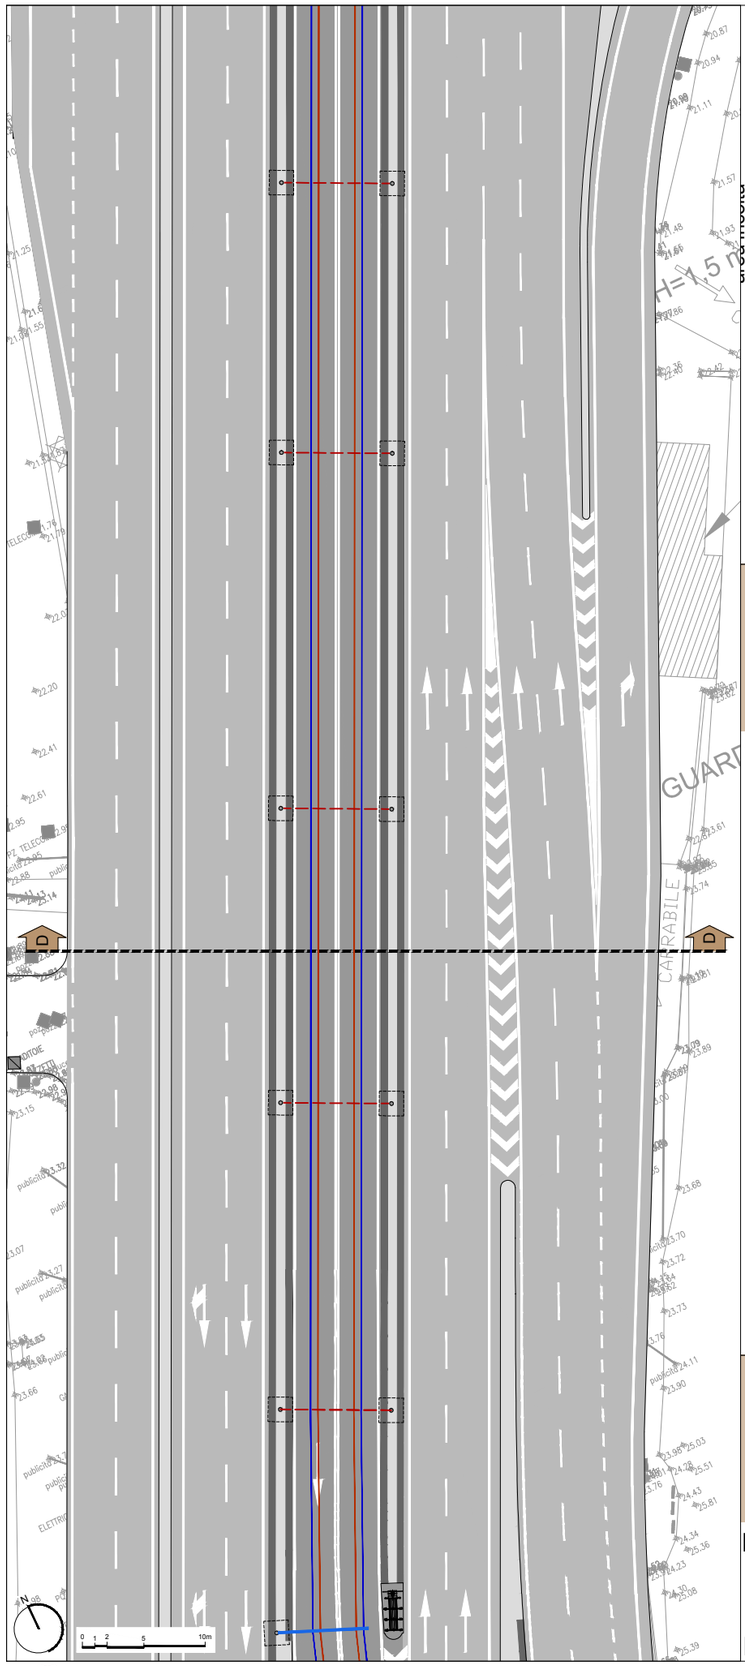


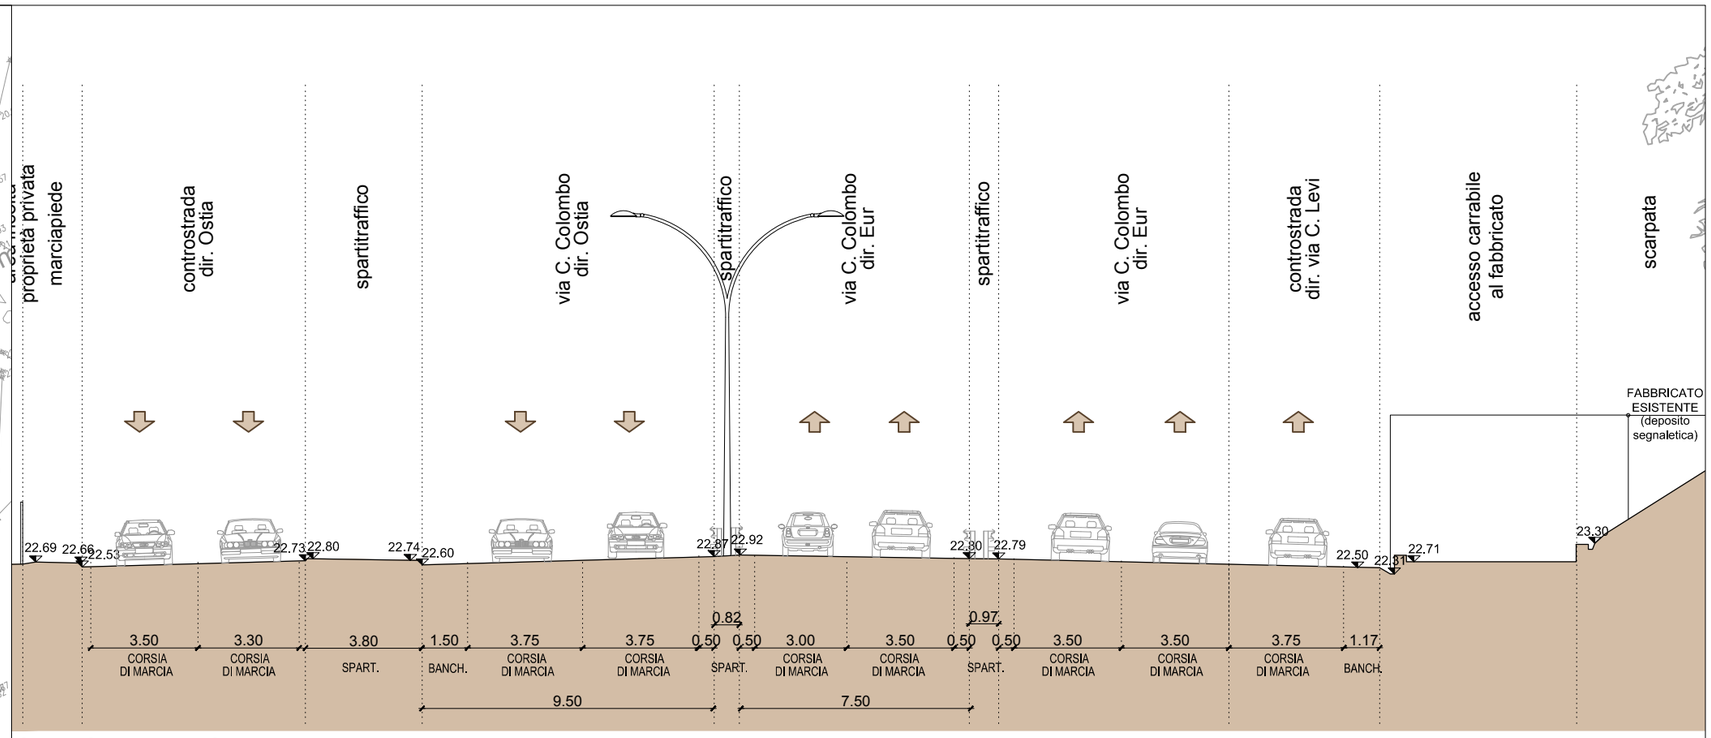


STATO DI FATTO

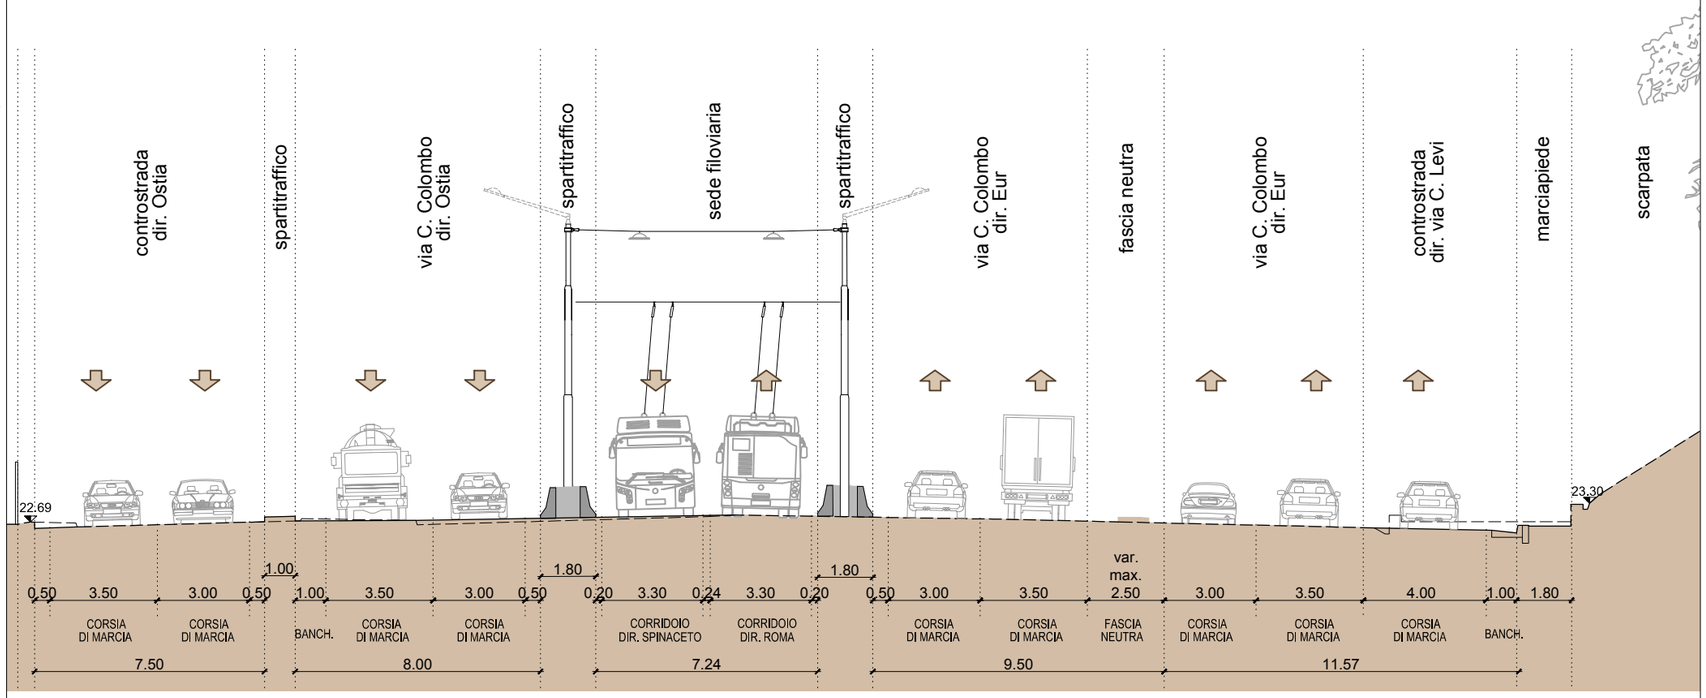


PROGETTO

PLANIMETRIA scala 1:500

ROMA METROPOLITANE

**Corridoio Eur-Tor De' Cenci**
**Variante di tracciato**

**Sezione D-D Scala1:200**

**tav. 12**