



SCHEMA DELLE ALIMENTAZIONI E DEI SEZIONAMENTI T.E.

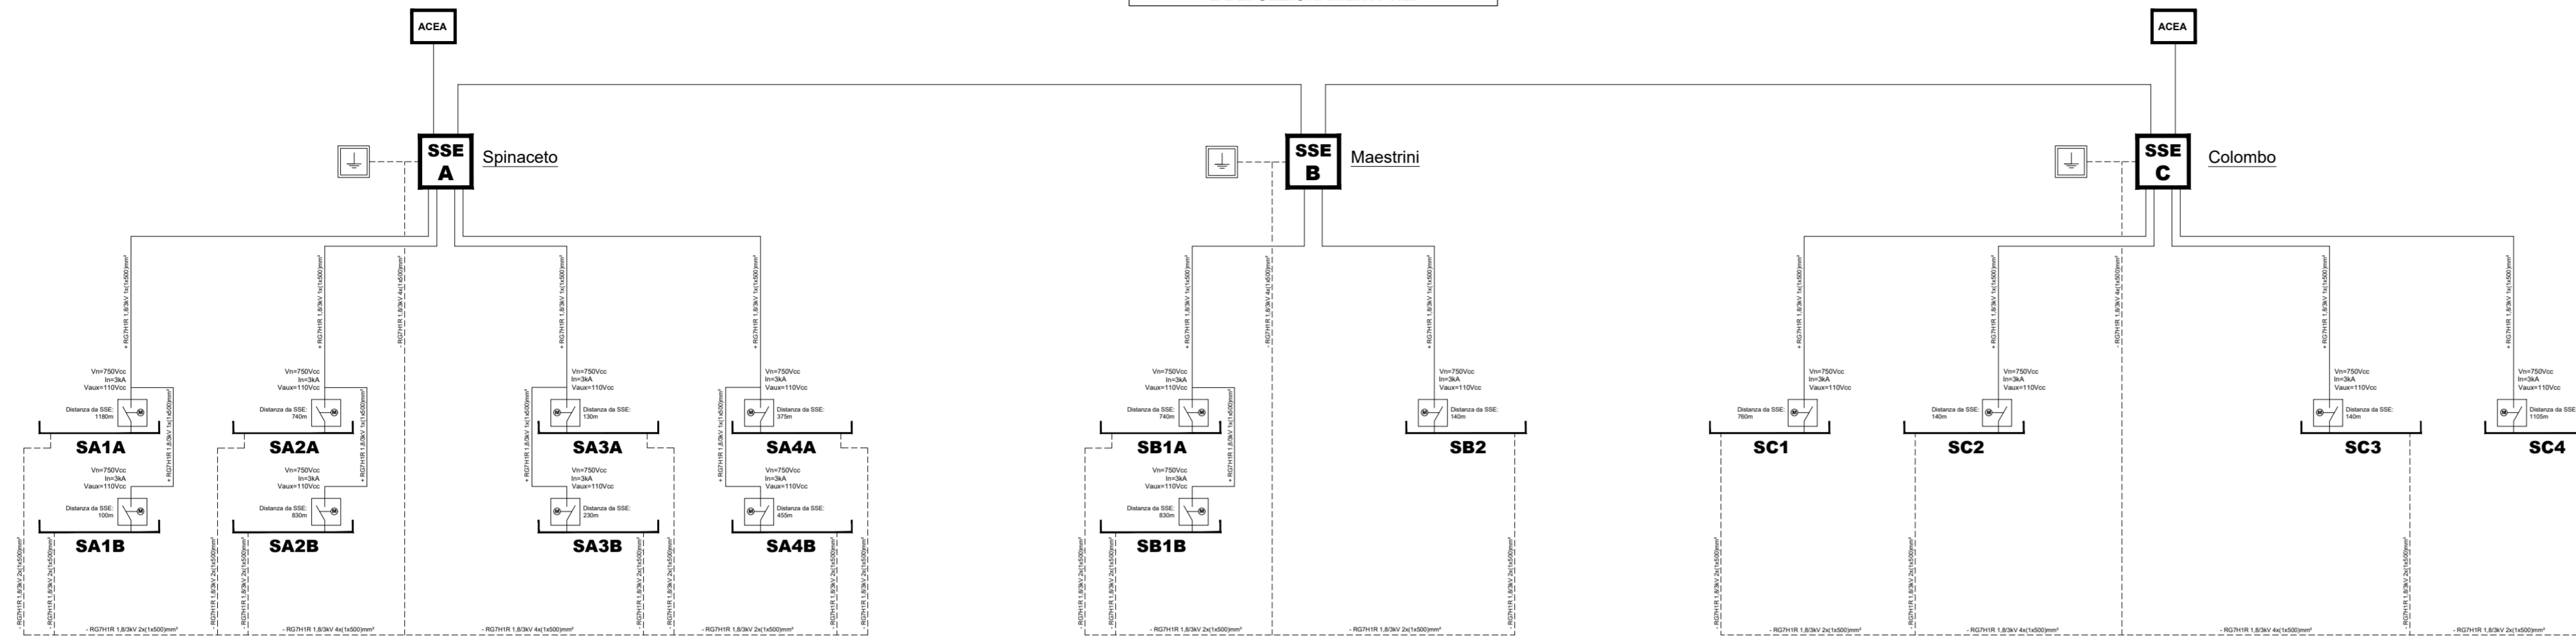

AMBITO DI PERTINENZA DEI SEZIONAMENTI T.E.

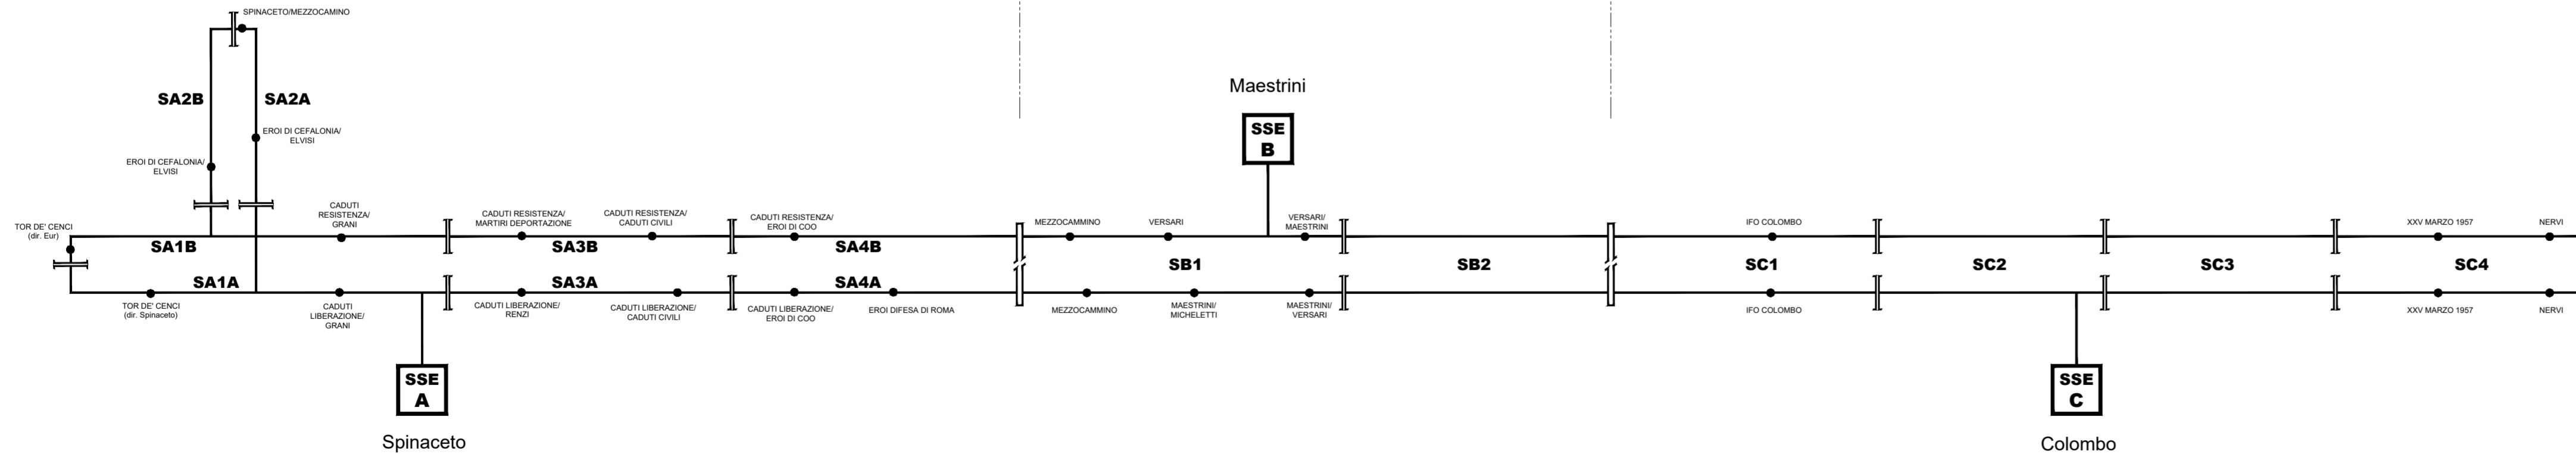

ROMA ROMA METROPOLITANE

DIRETTORE TECNICO: ing. Claudio Pasquali
DIRETTORE DEI LAVORI: ing. Dario Di Pietro

SISTEMA DI TRASPORTO PUBBLICO A CAPACITA' INTERMEDIA A SERVIZIO DEI CORRIDOI EUR-TOR DE' CENCI ED EUR LAURENTINA-TOR PAGNOTTA-TRIGORIA

ROMA METROPOLITANE

DIRETTORE DEI LAVORI ing. D. Di Pietro	DIRETTORE TECNICO ing. C. Pasquali	RESPONSABILE DI PROGETTO ing. M. Enchelli	RESPONSABILE AREA IMPIANTI E MATERIALE ROTABILE ing. L. Casilli
---	---------------------------------------	--	--

CORRIDOIO EUR-TOR DE' CENCI - VARIANTE DI TRACCIATO
Conferenza di Servizi (14.07.2017)

PROGETTO DEFINITIVO

GENERALI
ELABORATI GENERALI

Piano schematico della linea

rev	data	descrizione	redatto	verificato RP	approvato DP	autorizzato RdP
-	Settembre 2015	Emissione per Cds	p.i. S. Poggi	ing. M. Enchelli	ing. C. Pasquali	arch. M. Meloni
A	Giugno 2017	2° EMISSIONE NELL'AMBITO DELLA CDS	p.i. S. Poggi	ing. M. Enchelli	ing. C. Pasquali	arch. M. Meloni
B	Ottobre 2017	PROGETTO ESITO CDS (AA n. 20)	p.i. S. Poggi	ing. M. Enchelli	ing. C. Pasquali	arch. M. Meloni
C	Dicembre 2018	INTEGRAZIONI POST CDS	p.i. S. Poggi	ing. M. Enchelli	ing. C. Pasquali	arch. M. Meloni

scala

COMMESSA

CODIFICA

T D C A I P E T U D T D C P D T F 0 0 1 C