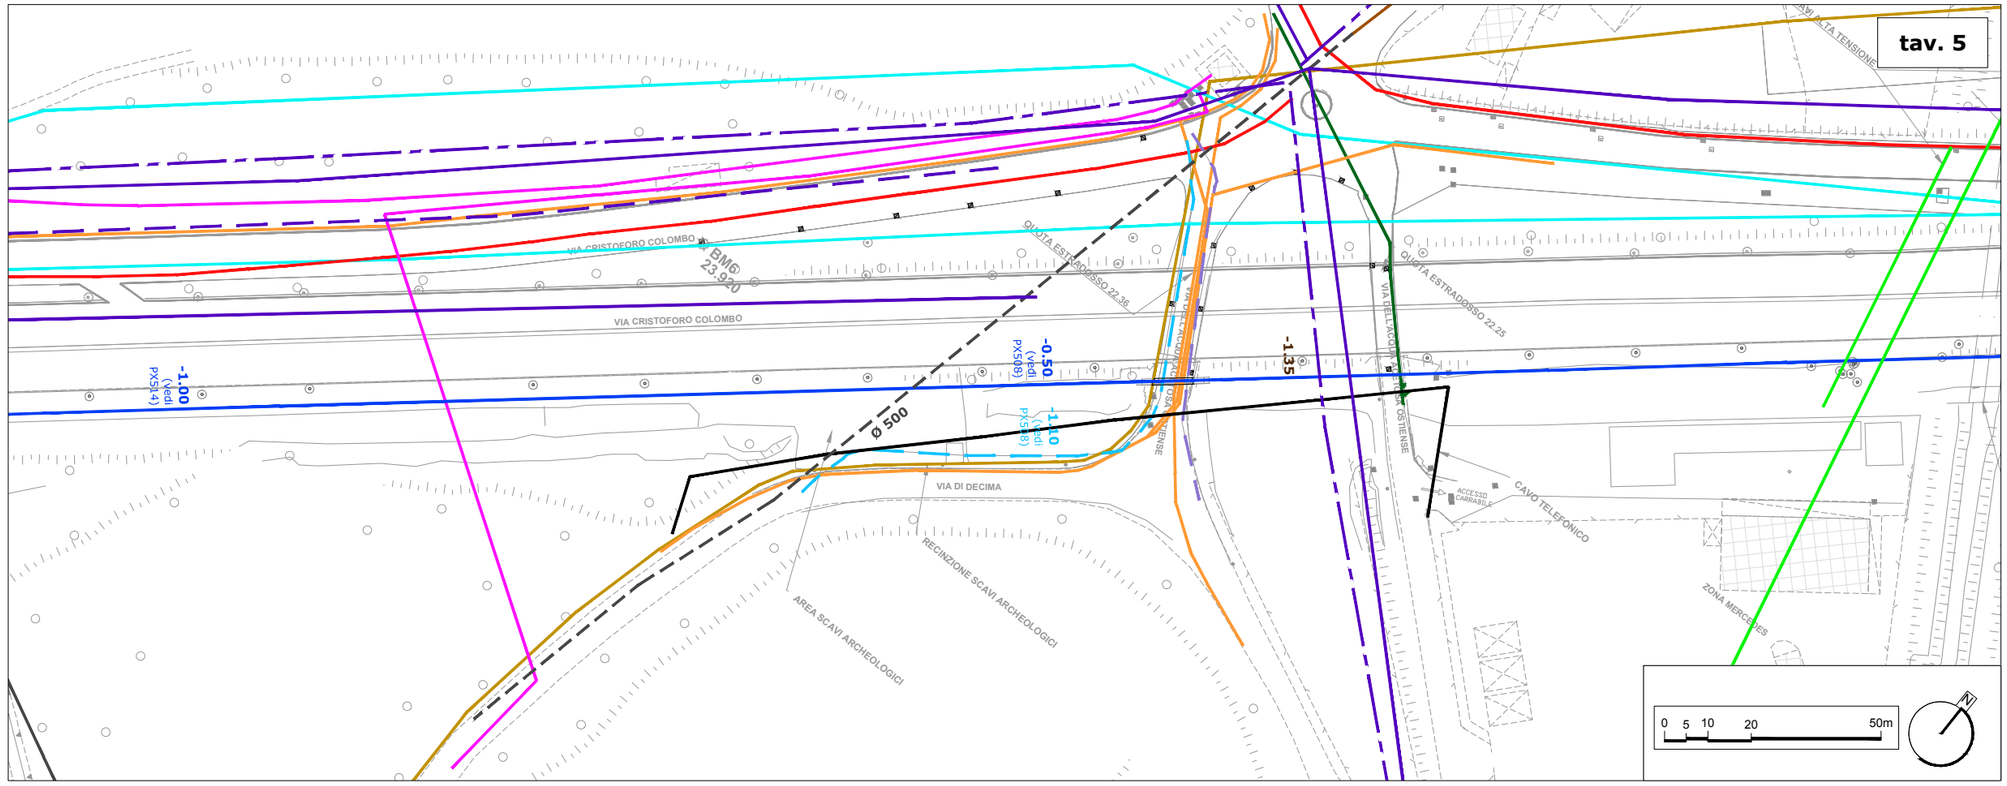

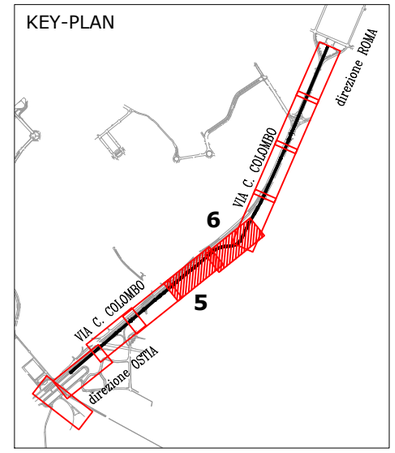

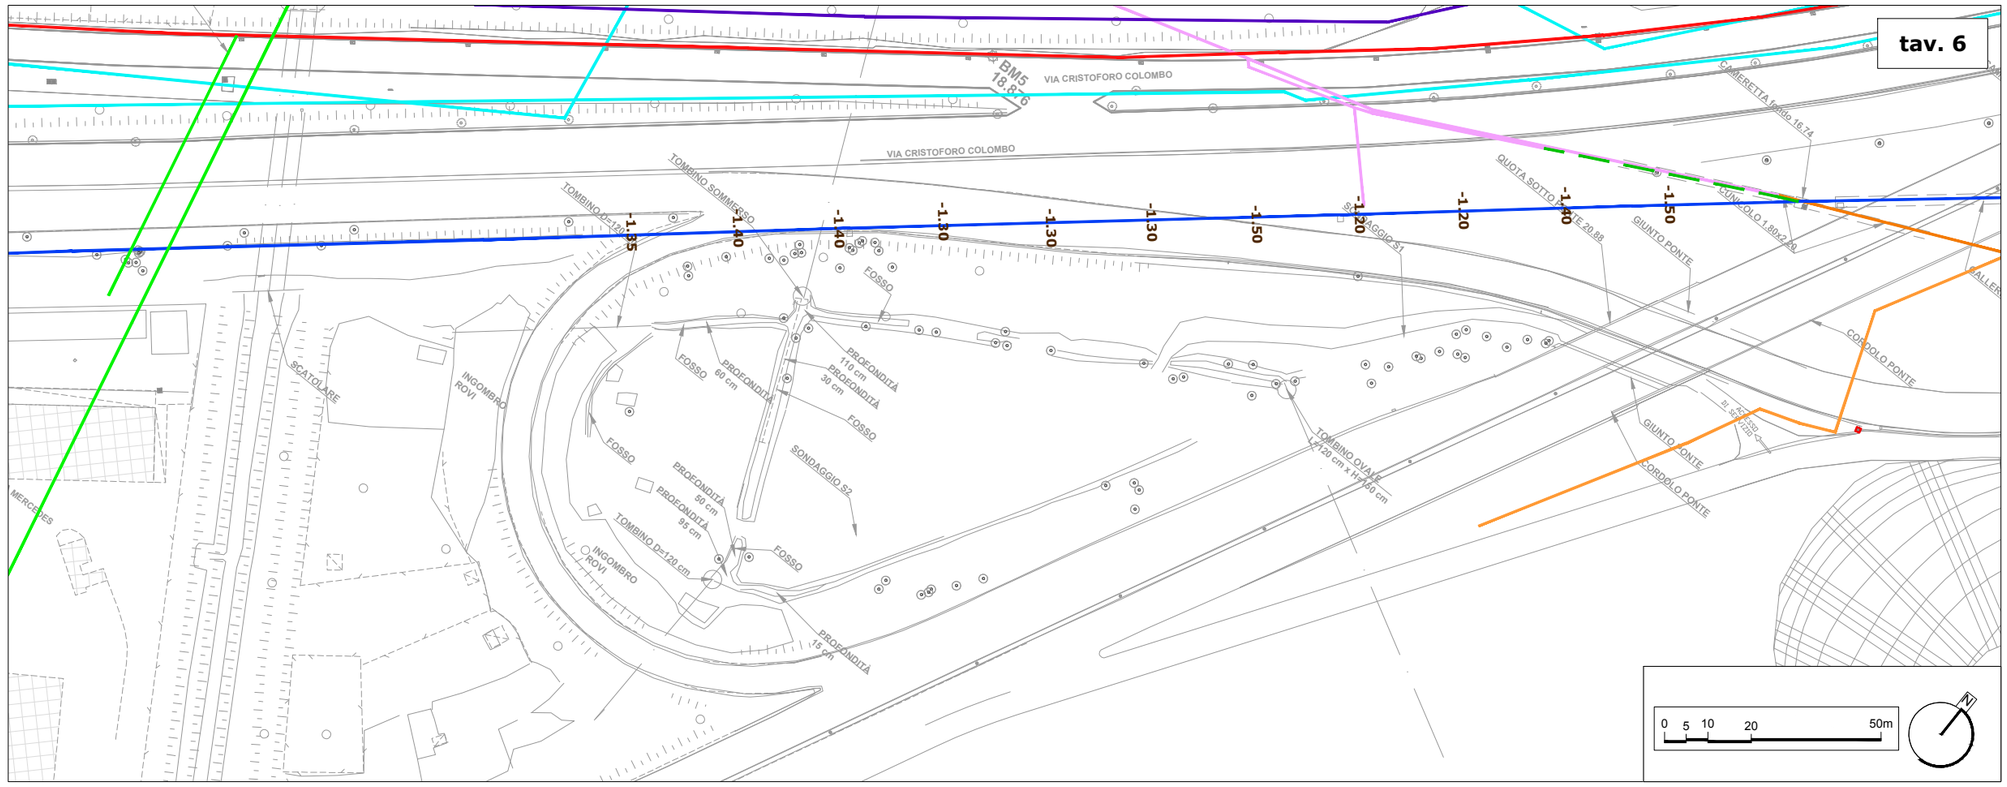

LEGENDA

RETE ELETTRICA
- ELETTRICA MT
- ELETTRICA BT
- CAVI AEREI

RETE IDRICA
- IDRICA - CENTRO IDRICO
- IDRICA - ADDUZIONE
- IDRICA - ALIMENTAZIONE
- ACEA DN400 GHISA
- ACEA DN500 ACCIAIO
- ACEA DN200 RILIEVO
- ACEA DN1000 PRESUNTO
- ACEA DN1000 RILIEVO -1.35 quota estradosso tubo dal p.c.
- ACEA DN1000 GEORADAR -1.35 quota estradosso tubo dal p.c.
- FOGNATURA COLLETTORE
- FOGNATURA RETE
- FOGNATURA RILEVATA
- FOGNATURA PRESUNTA
- CUNICOLO_RILEVATO

RETE GAS
- GAS MPB DN 100
- GAS MPB DN 100_RILEVATA
- GAS MPB
- GAS MPB DN200
- GAS MPB DN 200_RILEVATA
- GAS MPB DN600
- GAS DEVIAZIONE RIFERITA
- GAS AP DN 500
- GAS AP DN 400_RILEVATA
- GAS AP DN 500_RILEVATA
- GAS DISMESSA RILEVATA
- GAS DISMESSA

RETE TELEFONIA
- TELECOM_PRESUNTA
- WIND_PRESUNTA
- FASTWEB_PRESUNTA

ROMA METROPOLITANE

Corridoio Eur-Tor De' Cenci
Variante "Colombo 2"

INQUADRAMENTO PPSS ESISTENTI
Planimetria

all.C03