


LEGENDA

- G-XX INTERFERENZA PUNTUALE PP.SS. / PROGETTO
- INTERFERENZA LINEARE PP.SS. / PROGETTO
- POLIFORA LINEA DI CONTATTO
- CANALETTA SMALTIMENTO ACQUE
- TRACCIATO DI PROGETTO

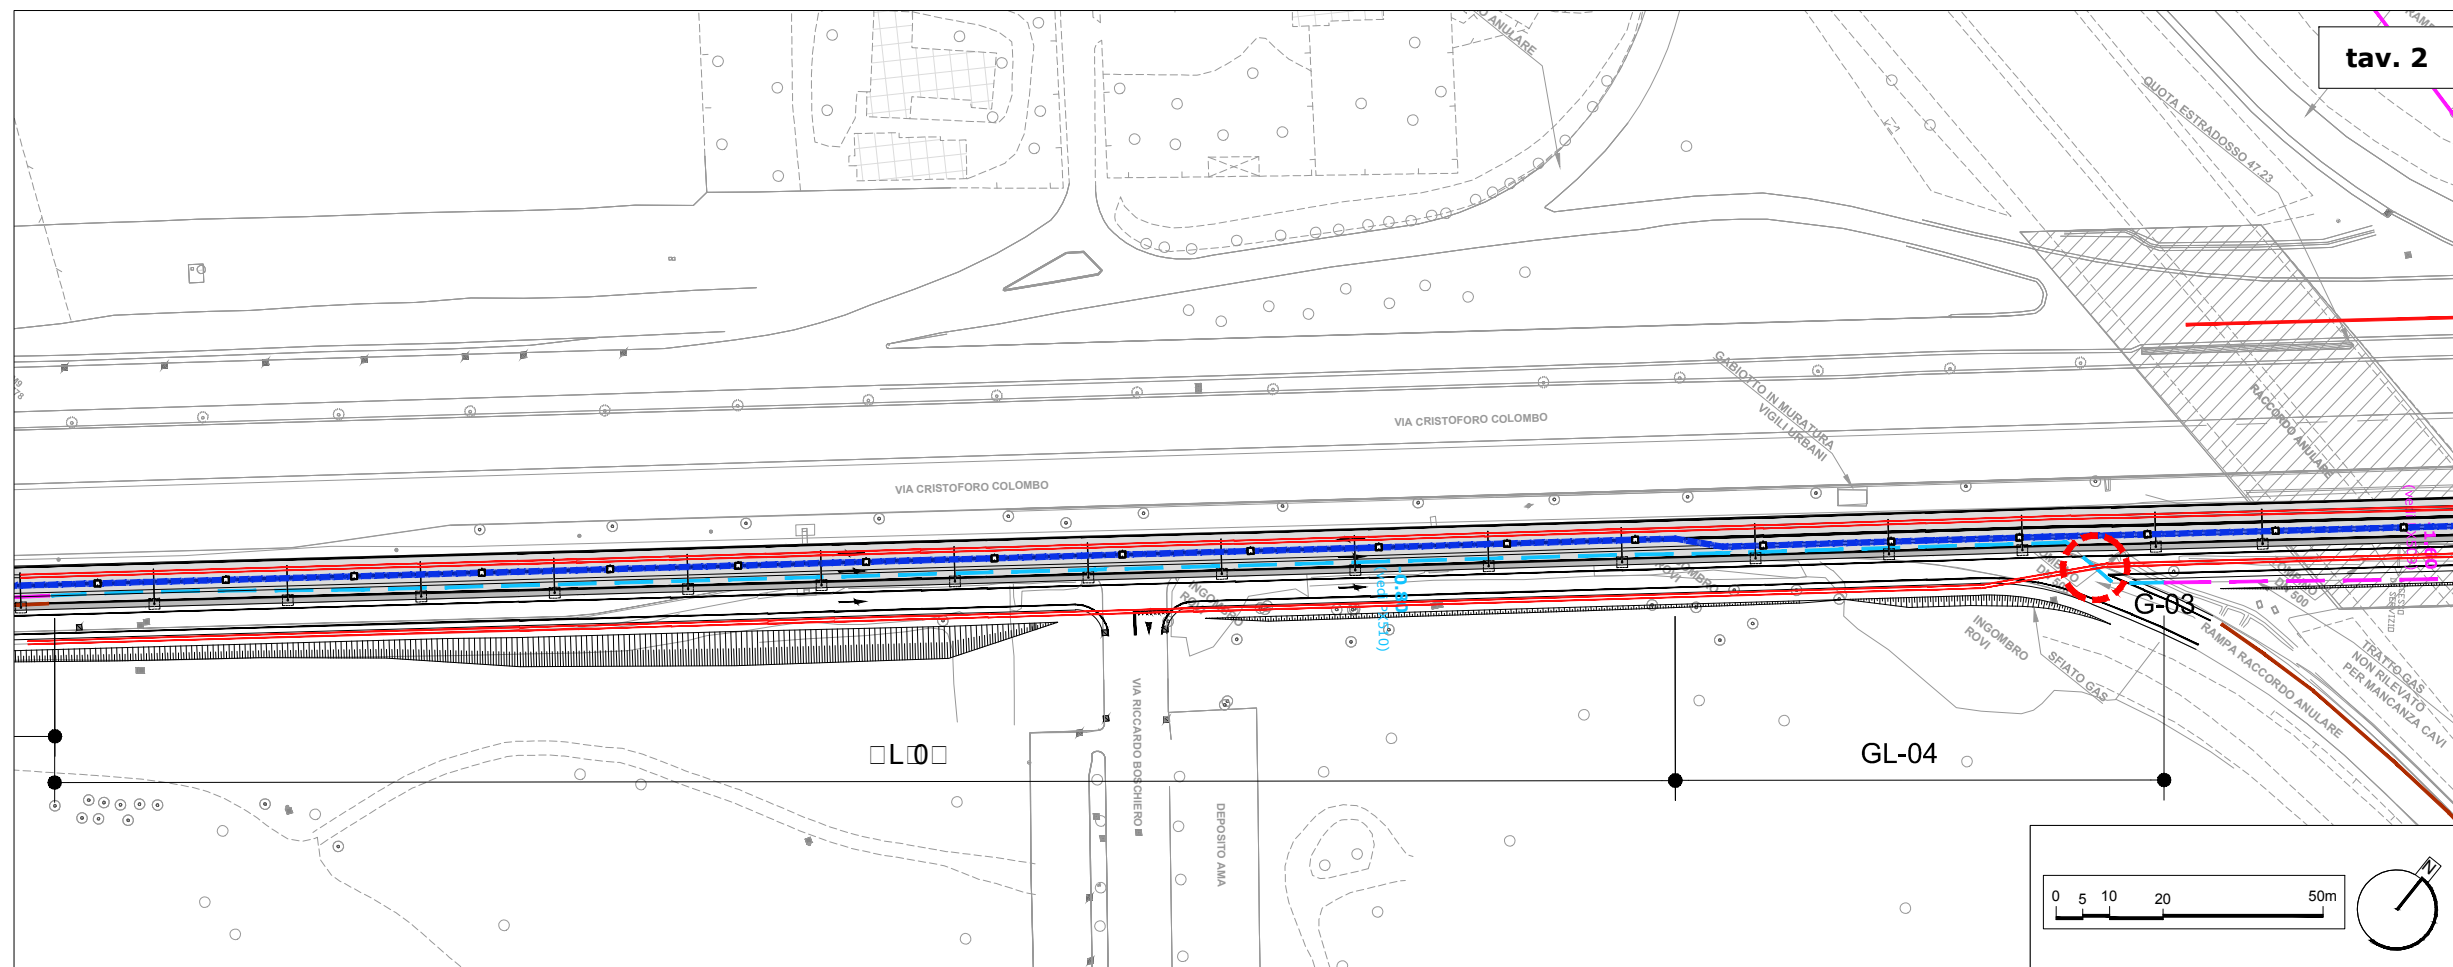

PP.SS ESISTENTI

RETE GAS

- GAS MPB DN 100
- GAS MPB DN 100_RILEVATA
- GAS MPB
- GAS MPB DN200
- GAS MPB DN 200_RILEVATA
- GAS MPB DN600
- GAS DEVIAZIONE RIFERITA
- GAS AP DN 500
- GAS AP DN 400_RILEVATA
- GAS AP DN 500_RILEVATA
- GAS DISMESSA RILEVATA
- GAS DISMESSA