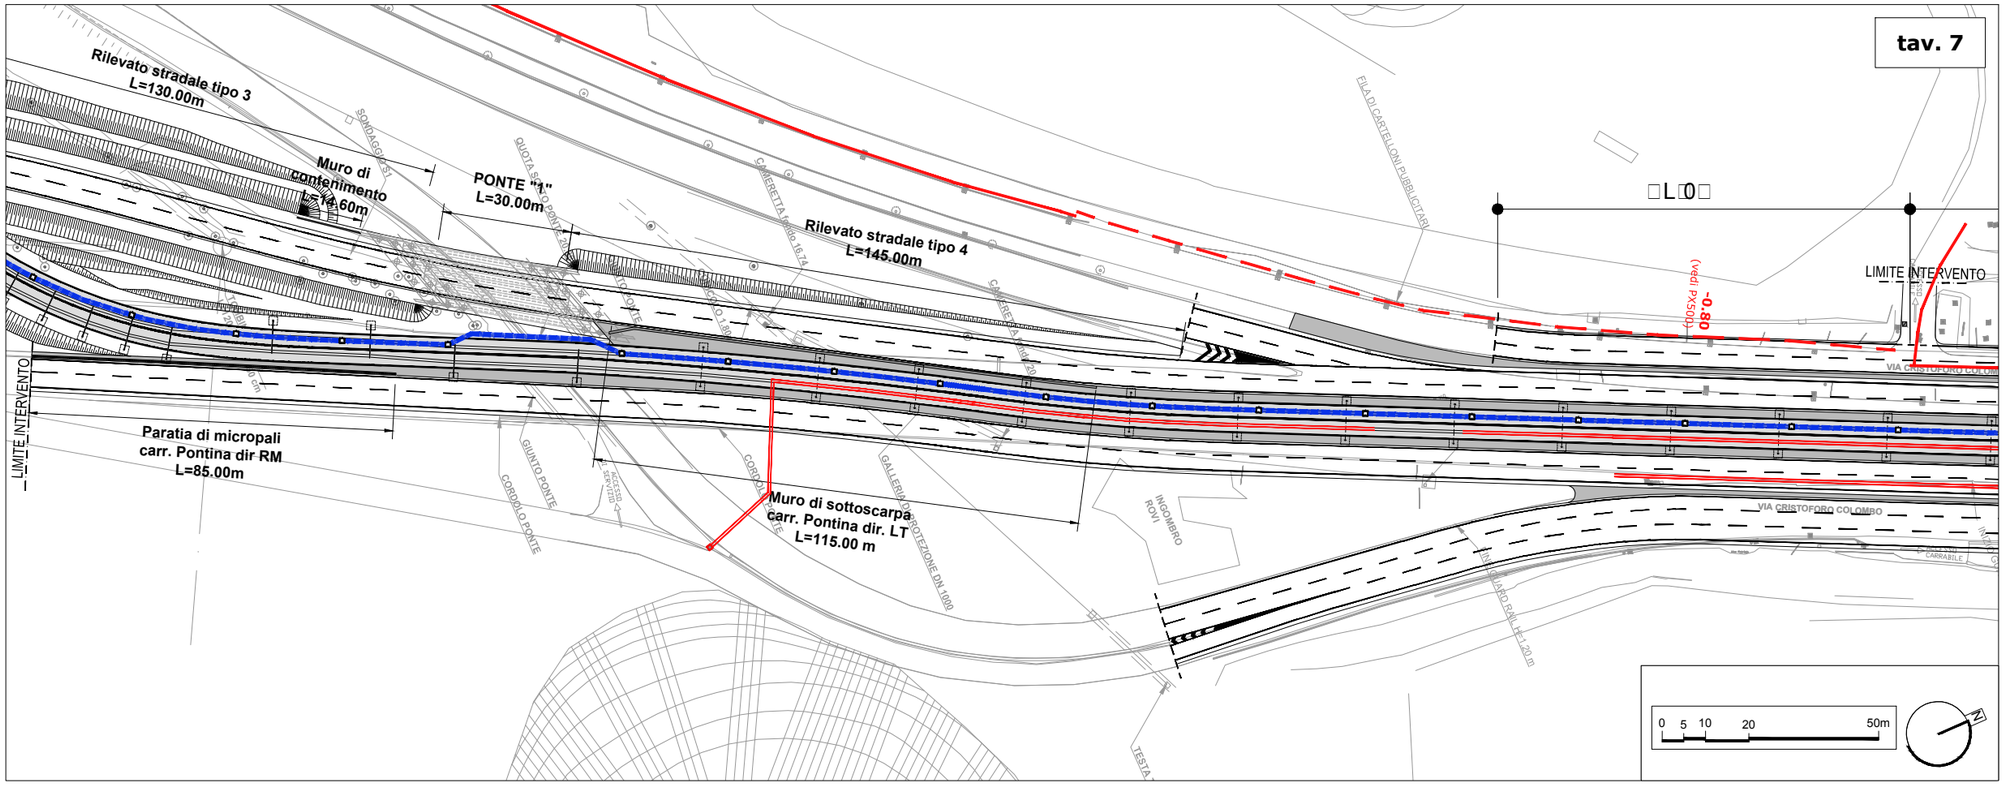

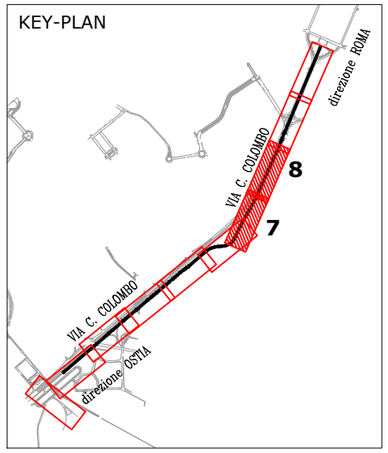

LEGENDA

G-xx — INTERFERENZA PUNTUALE PP.SS. / PROGETTO

L — INTERFERENZA LINEARE PP.SS. / PROGETTO

POLIFORA LINEA DI CONTATTO

CANALETTA SMALTIMENTO ACQUE

TRACCIATO DI PROGETTO

PP.SS ESISTENTI

RETE GAS

- GAS MPB DN 100
- GAS MPB DN 100_RILEVATA
- GAS MPB
- GAS MPB DN200
- GAS MPB DN 200_RILEVATA
- GAS MPB DN600
- GAS DEVIAZIONE RIFERITA
- GAS AP DN 500
- GAS AP DN 400_RILEVATA
- GAS AP DN 500_RILEVATA
- GAS DISMESSA RILEVATA
- GAS DISMESSA

ROMA METROPOLITANE

Corridoio Eur-Tor De' Cenci
Variante "Colombo 2"

INQUADRAMENTO INTERFERENZE PPSS
Rete Gas - Planimetria

all.P14