


tav. 5

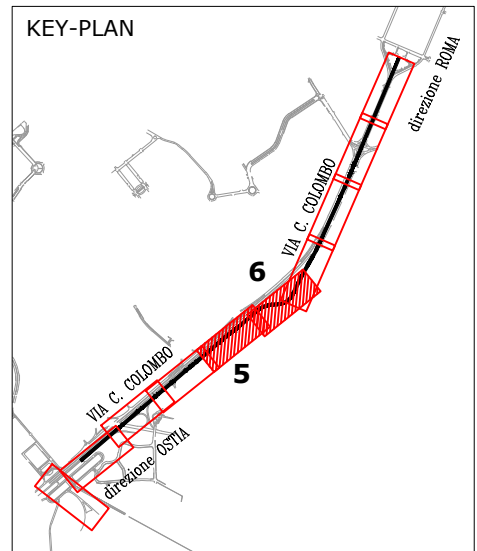


LEGENDA

- T-xx INTERFERENZA PUNTUALE PP.SS. / PROGETTO
- | TL | INTERFERENZA LINEARE PP.SS. / PROGETTO
- POLIFORA LINEA DI CONTATTO
- CANALETTA SMALTIMENTO ACQUE
- TRACCIATO DI PROGETTO

PP.SS. ESISTENTI

- TELECOM_PRESUNTA
- - - WIND_PRESUNTA
- - - FASTWEB_PRESUNTA

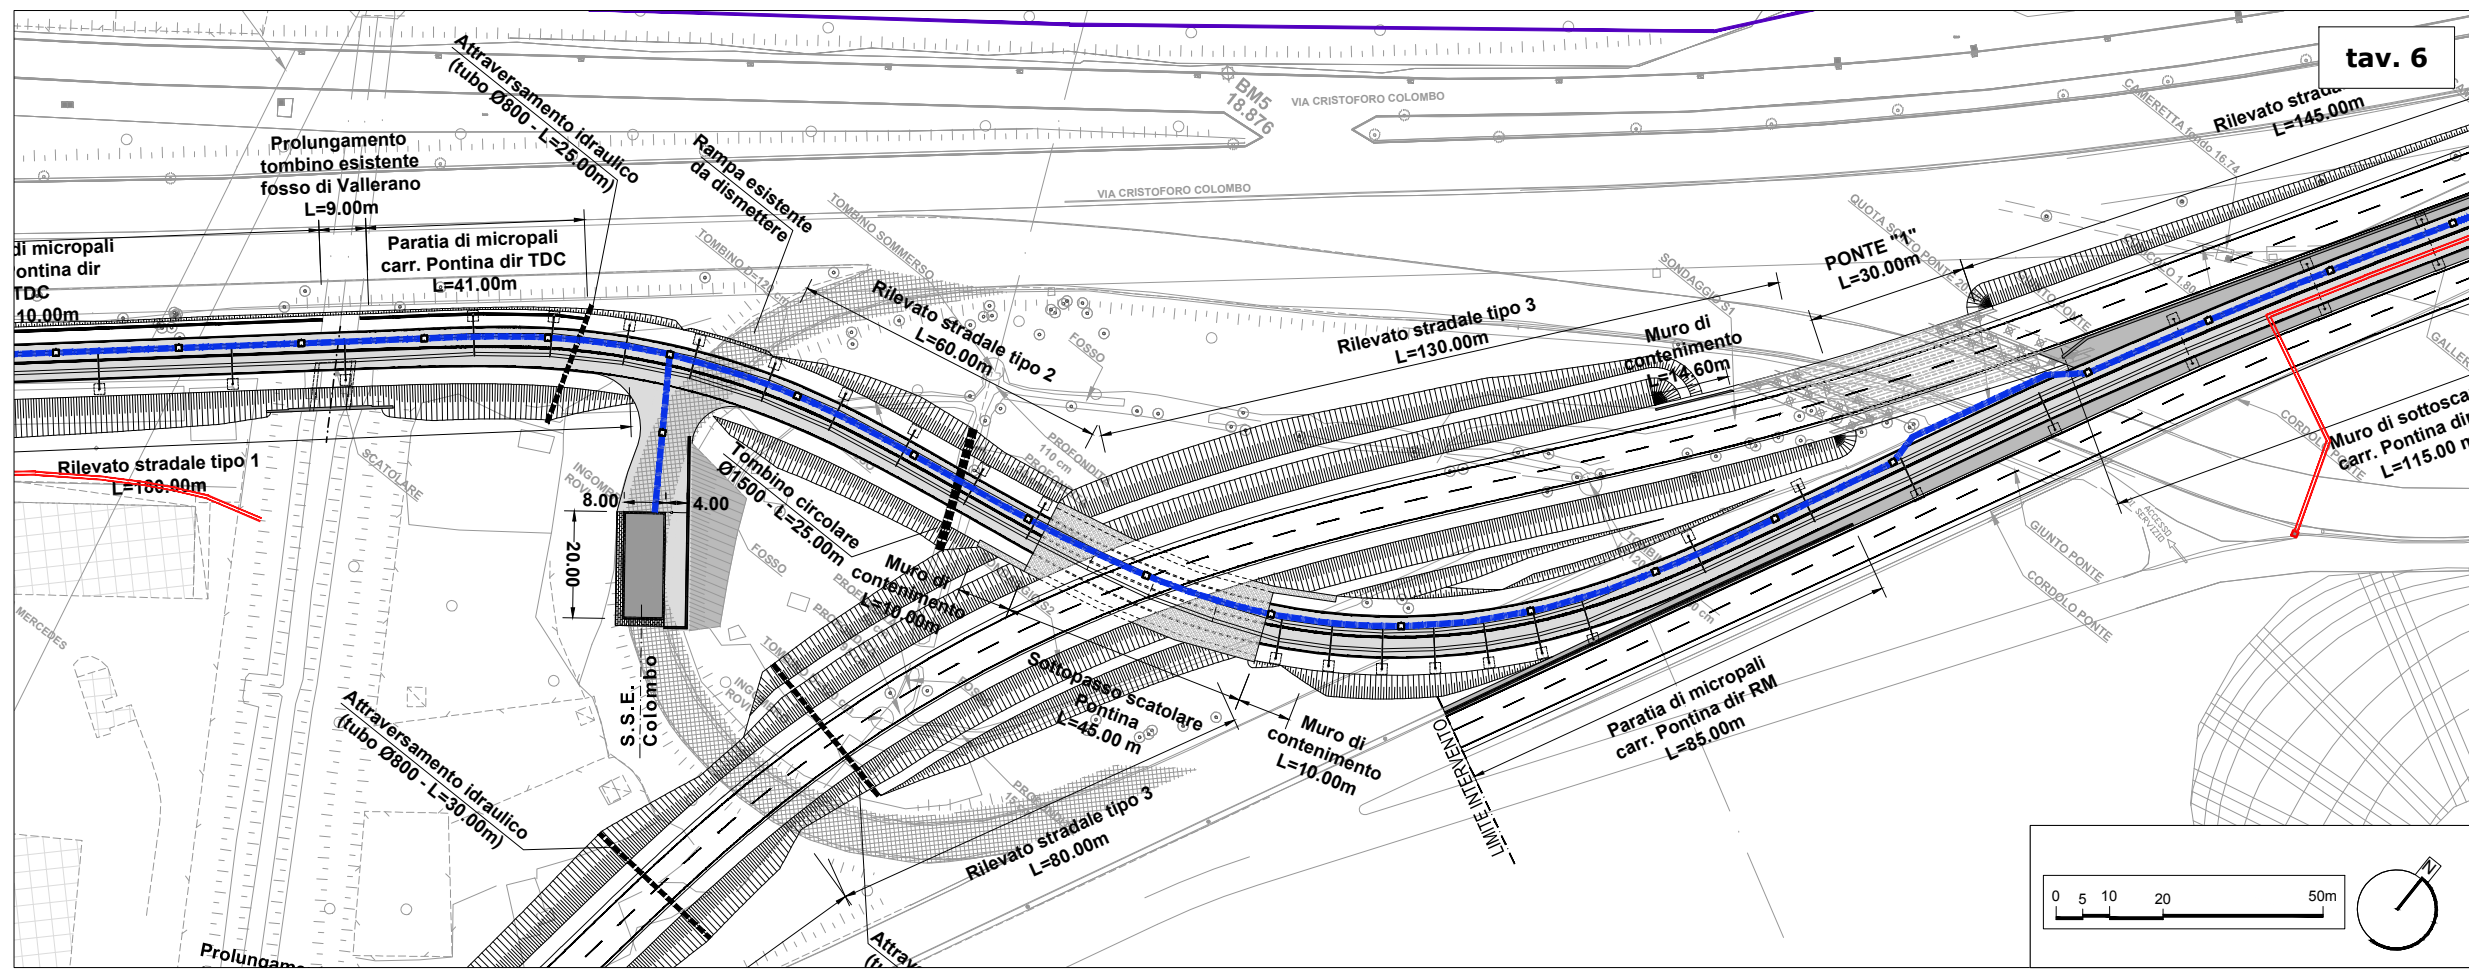

tav. 6