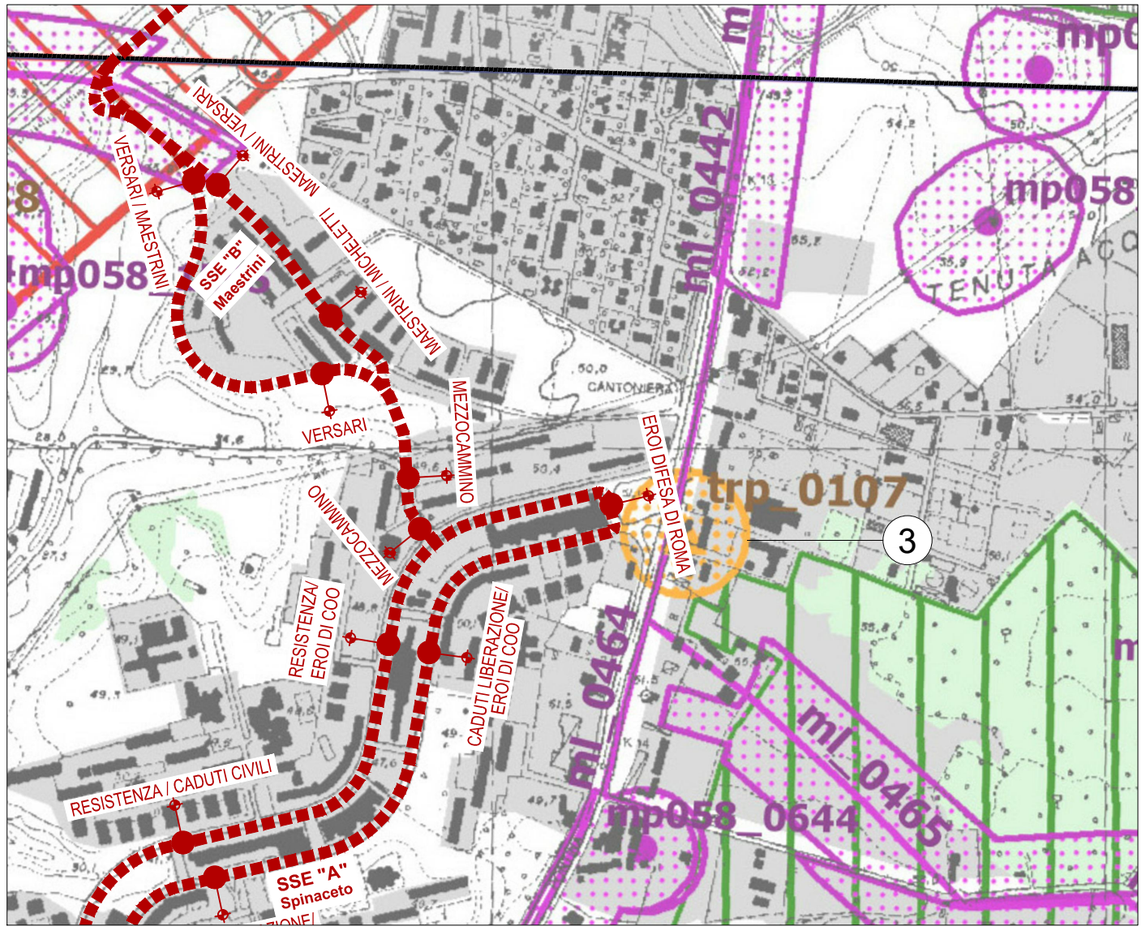

STRALCIO PTPR - TAV.B24 FOGLIO 374 - scala 1:10.000

LOCALIZZAZIONE DEL CASALE SU FOTO AEREA- (fonte Google Earth) - INQUADRAMENTO DELLE VISTE - scala 1:5.000

LEGENDA

BENI IDENTITARI DELL'ARCHITETTURA RURALE

3 - trp_0107 - Casale lungo via Pontina

VARIANTE DI TRACCIATO

- Infrastruttura elettrificata
- Nuova viabilità
- Sottostazione elettrica

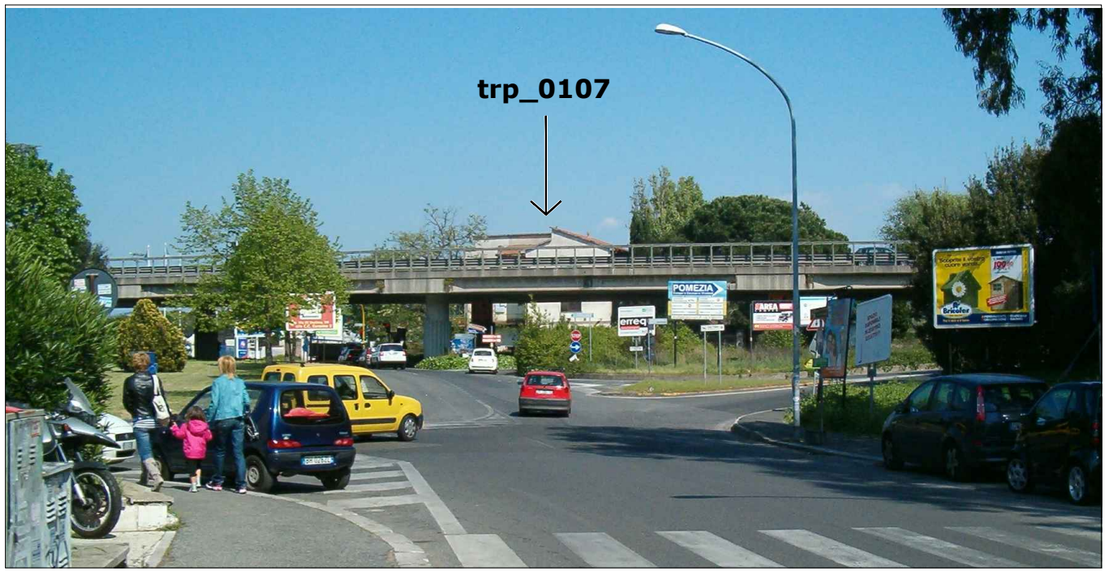

VISTA 1 da viale dei Caduti nella Guerra di Liberazione

VISTA 2 da viale dei Caduti per la Resistenza