




STRALCIO PTPR - TAV.B24 FOGLIO 374 - mp058_1615 - "Resti di murature"
scala 1:10.000

LEGENDA

VARIANTE DI TRACCIATO

-  Infrastruttura elettrificata
-  Nuova viabilità
-  Sottostazione (SSE)

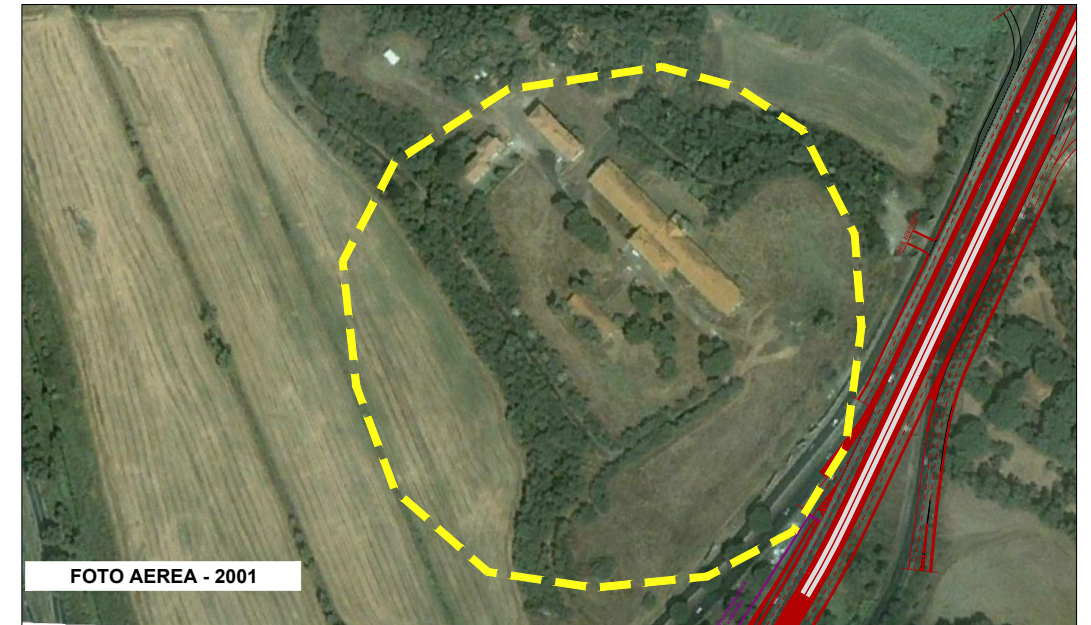


FOTO AEREA - 2001

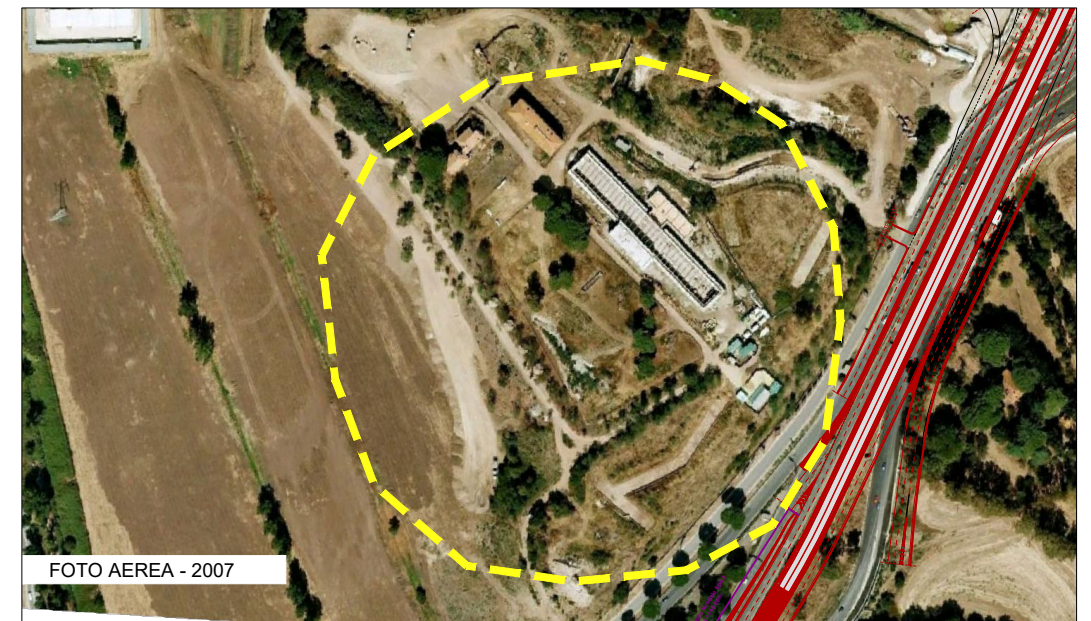


FOTO AEREA - 2007

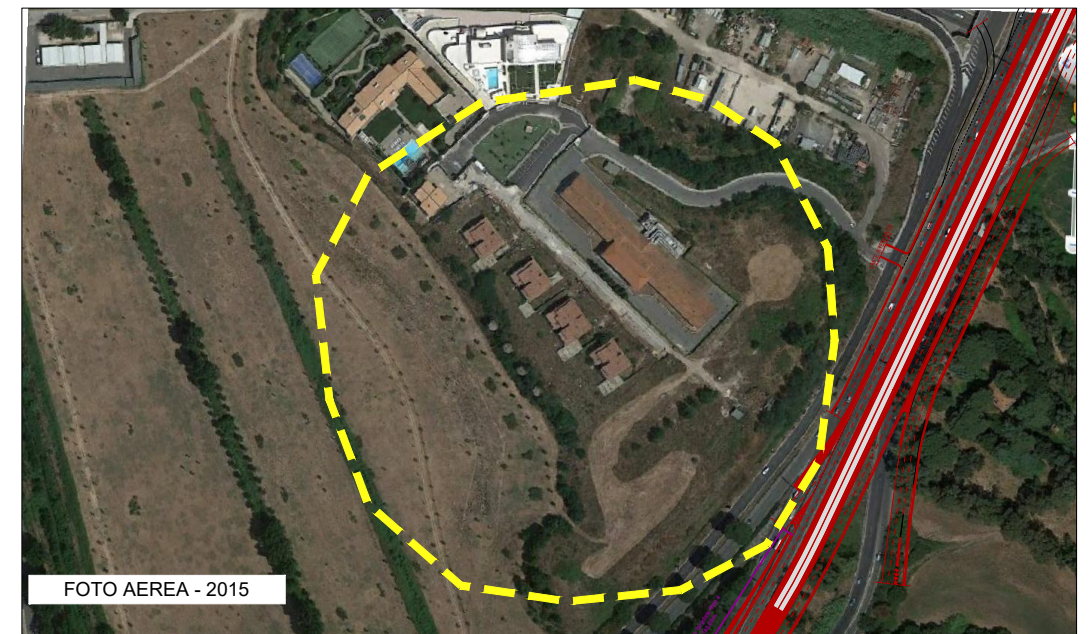


FOTO AEREA - 2015

Evoluzione insediativa nell'area oggetto di vincolo
(in rosso la variante di tracciato - in giallo l'area di vincolo archeologico)