

0 50 100 200 500m  
**scala 1:20.000**


**VARIANTE DI TRACCIATO**

- Infrastruttura elettrificata
- Nuova viabilità
- Sottostazione elettrica


**PAI - FASCE E RISCHIO IDRAULICO**

- Fascia A
- Fascia B
- Fascia C
- Rischio R4
- Rischio R3
- Rischio R2

**Tav. PB 78 - PAI - Aggiornamento a seguito del Decreto Segretariale n. 32/2015 (vigente)**

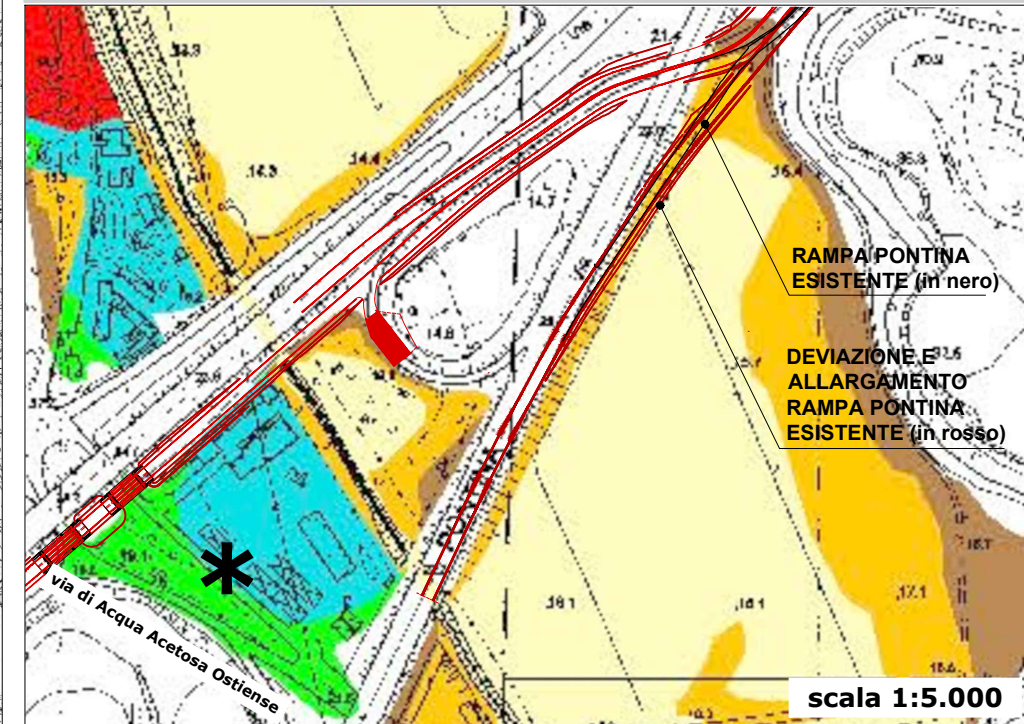

**Tav. P8-Ca - P.S.5 - Progetto di aggiornamento (adottato 2014)**

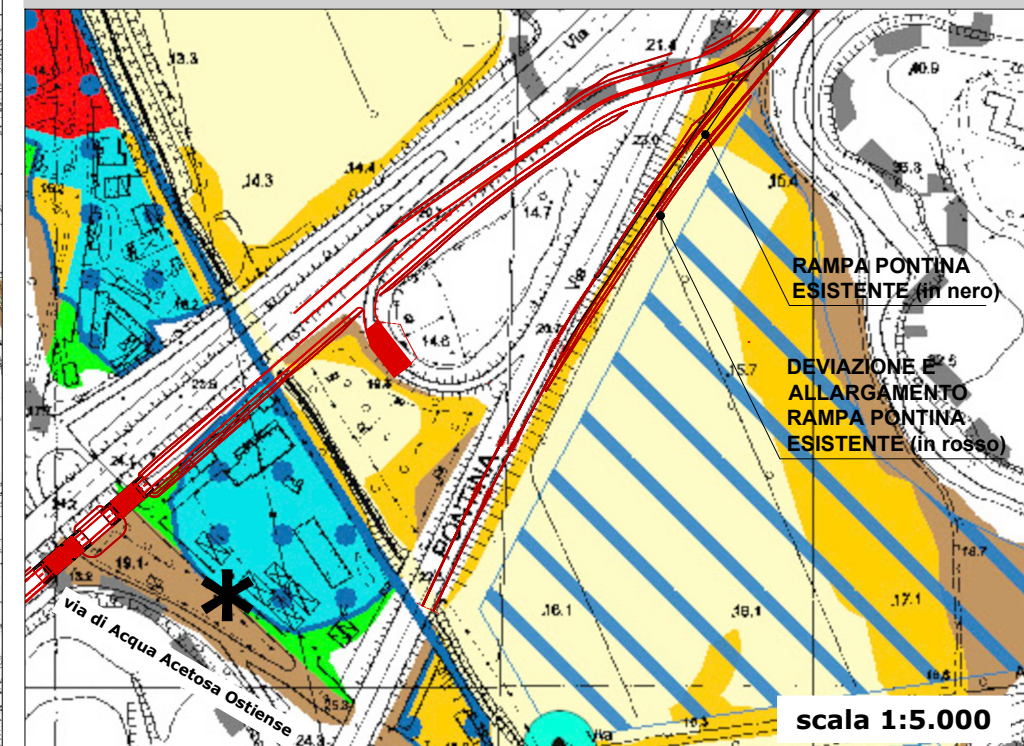

- Zone interessate da possibili azioni di mitigazione del rischio idraulico
- Zone potenzialmente utilizzabili per la laminazione delle piene
- Variante di tracciato

**\* Confrontando il piano vigente con quello adottato emerge una differenza nella classificazione dell'area lungo via di Acqua Acetosa Ostiense.**