


# Legenda

## VARIANTE DI TRACCIATO

- Infrastruttura elettrificata
- Nuova viabilità
- Sottostazione elettrica

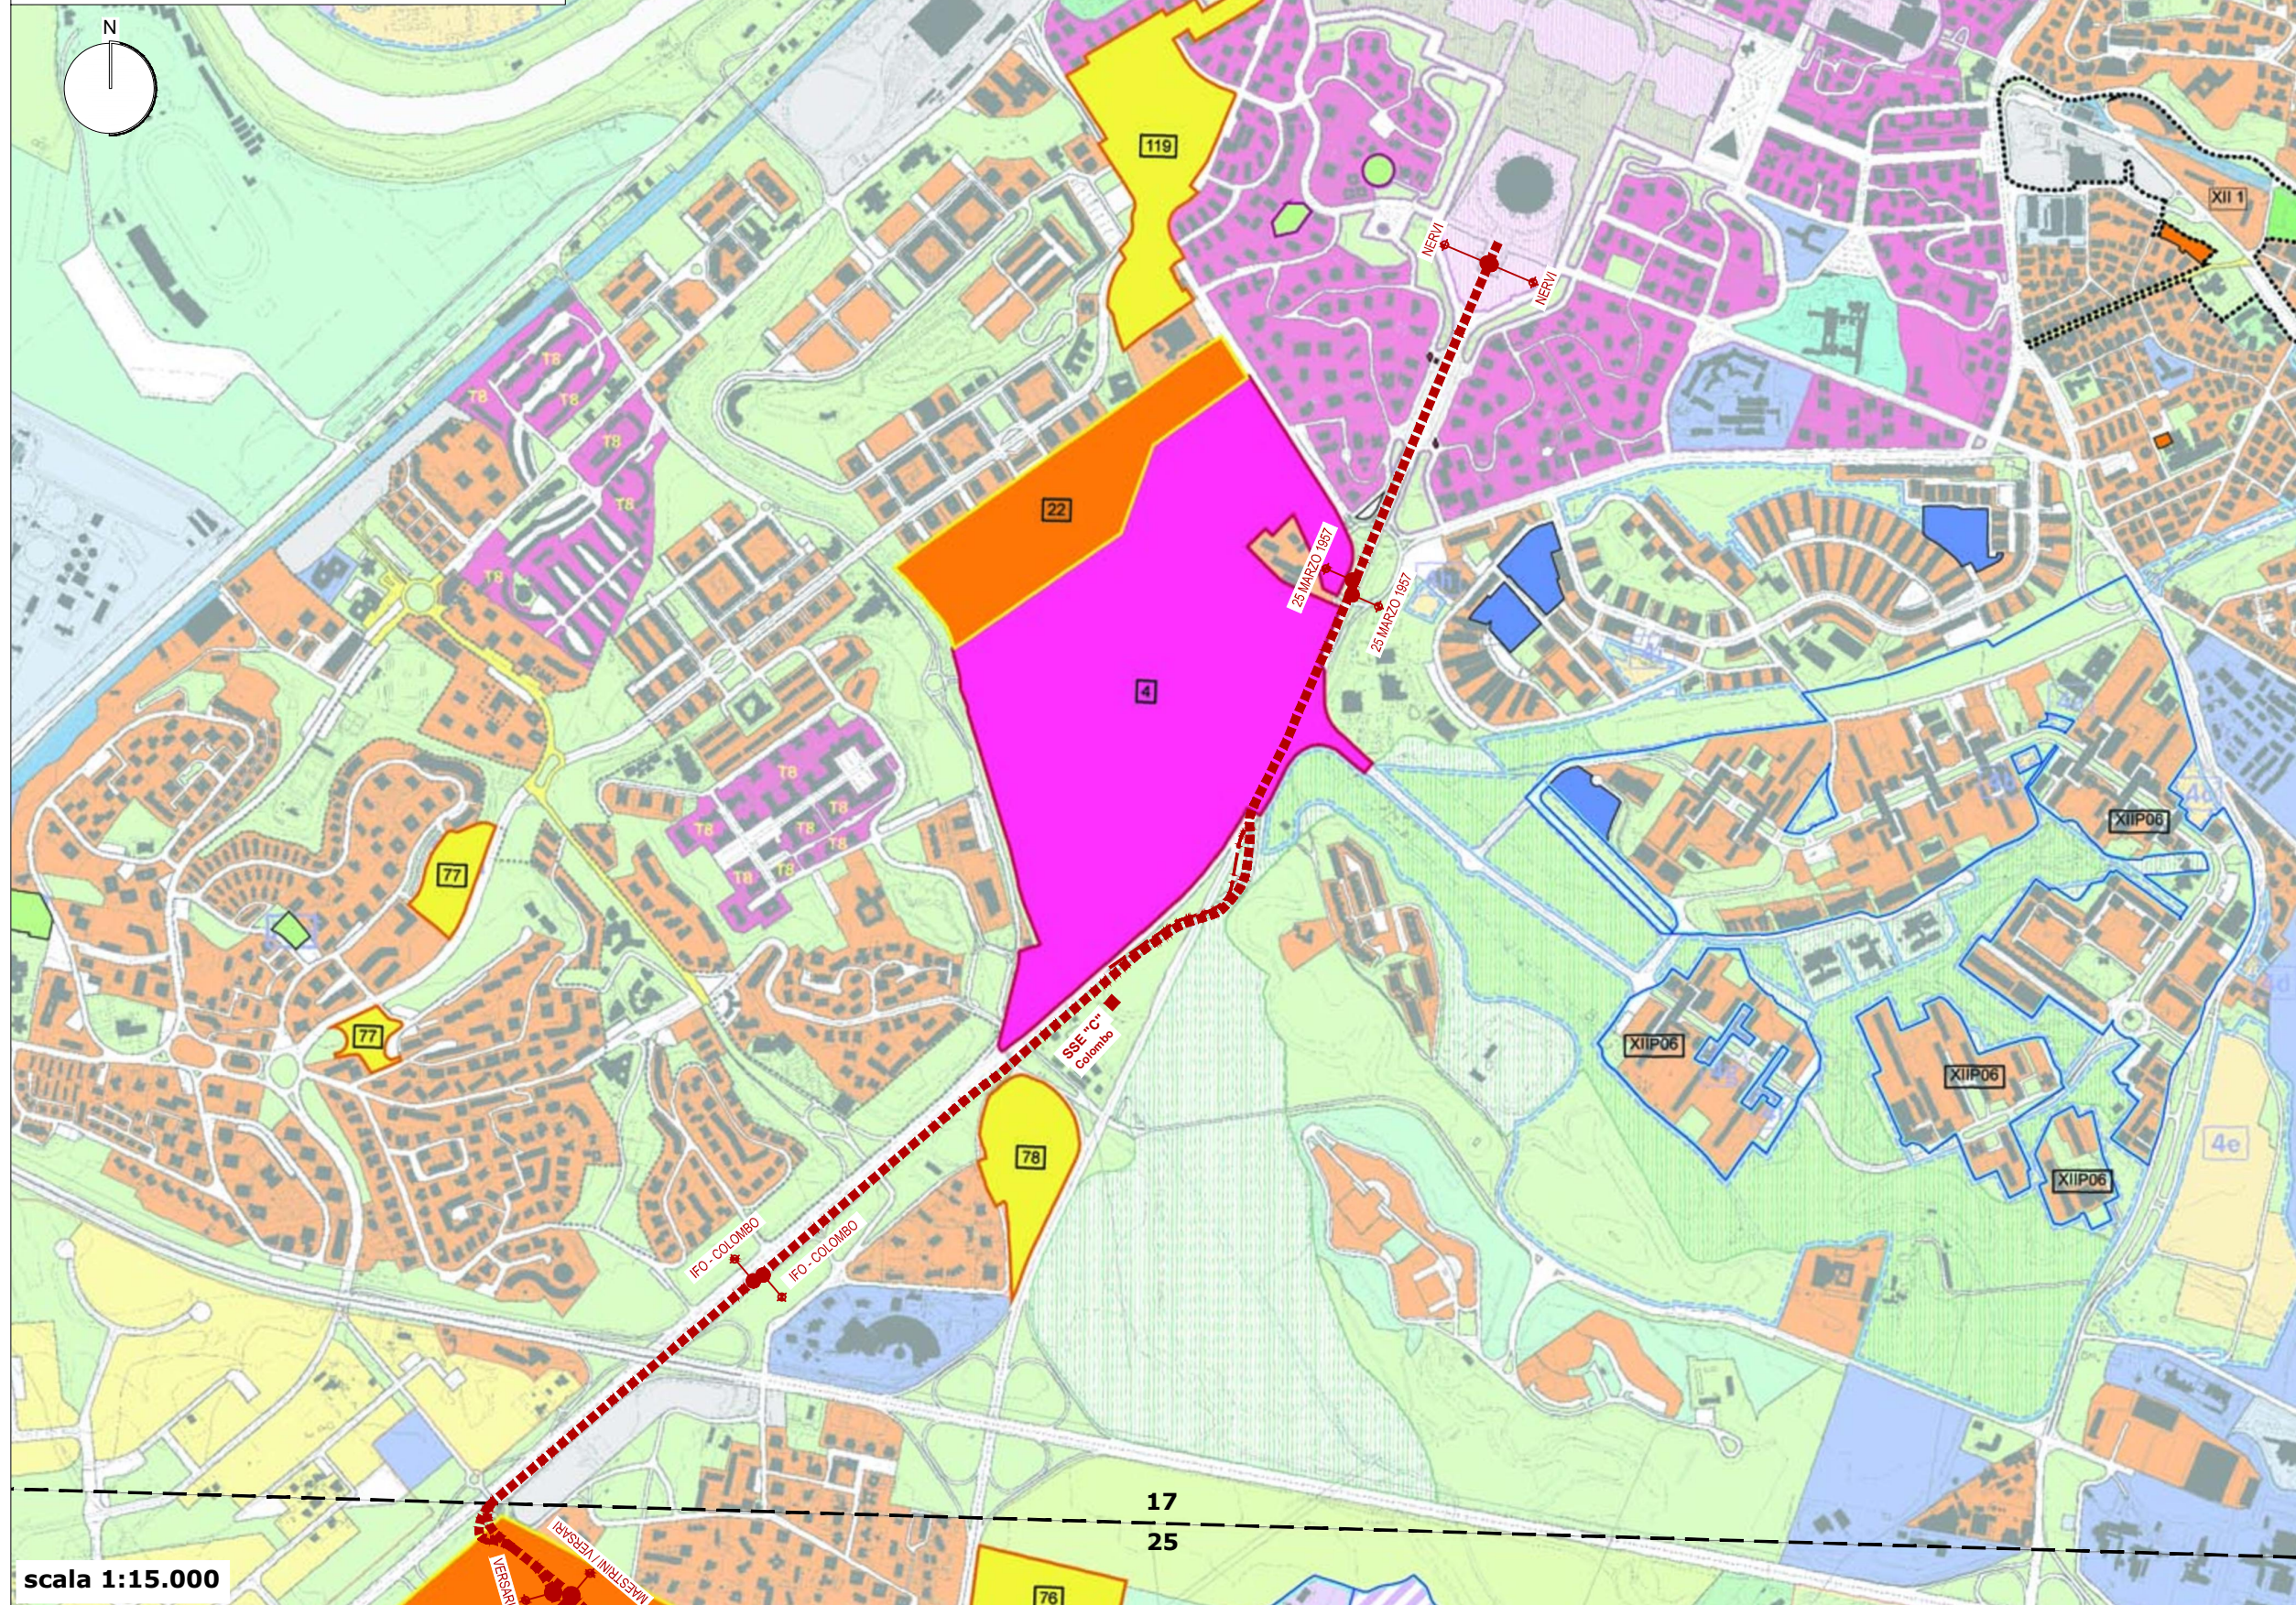

CITTA' STORICA	
	Ambiti di valorizzazione
Codice	Denominazione
A2	Piazza Pio XI - Villa Pal
C14	Via Strozzi - Via Poiana

CITTA' CONSOLIDATA	
	Tessuti di espansione novecentesca a tipologia edilizia libera - T3
Codice	Denominazione
XIP05	Civo della Montagnola
XIP06	Laurentino
XVPO1	Corviale
	Programmi integrati
	Ambiti ripianificati in città consolidata
Codice	Denominazione
22	Casale di Castellaccio
39	Via Ravà

CITTA' DA RISTRUTTURARE	
	Programmi integrati
	Tessuti prevalentemente residenziali
Codice	Denominazione
XV1	Corviale - Cantinone
XV2	Monte Cucco
XV3	Pino Lecce
XV4	Trullo - Magliana
XV14	Bravetta
	Programmi integrati
	Tessuti prevalentemente per attività
Codice	Denominazione
Xia1	Vigna Murata
XVa5	Ansa Magliana
	Nuclei di edilizia ex abusiva da recuperare

CITTA' DELLA TRASFORMAZIONE	
	Ambiti di trasformazione ordinaria prevalentemente residenziali
	Ambiti di trasformazione ordinaria integrati
	Ambiti a pianificazione particolareggiata definita
Codice	Denominazione
74	Piazza dei navigatori
75	Grottaferletta
77	Torino Sud
78	Pontina Mostasciano
91	Muratella
92	Via delle Vigne
119	Velodromo Olimpico
	Programmi integrati prevalentemente residenziali
	Programmi integrati prevalentemente per attività

PROGETTI STRUTTURANTI	
	Centralità urbane e metropolitane a pianificazione definita
Codice	Denominazione
3	Ostiense
4	Eur Sud Castellaccio
	Centralità urbane e metropolitane da pianificare
	Centralità locali
Codice	Denominazione
XVI1	Monteverde
XV7	Largo Pascoli
XV3	Trullo
XV5	Largo la Loggia
XV1	Villa Bonelli
XII1	Laurentina
XI2	Grottaferletta

AMBITI DI RISERVA	
	Ambiti di riserva a trasformabilità vincolata

scala 1:15.000



Corridoio Eur-Tor De' Cenci  
Variante di tracciato