


**Legenda**

**VARIANTE DI TRACCIATO**

- Infrastruttura elettrificata
- Nuova viabilità
- Sottostazione elettrica

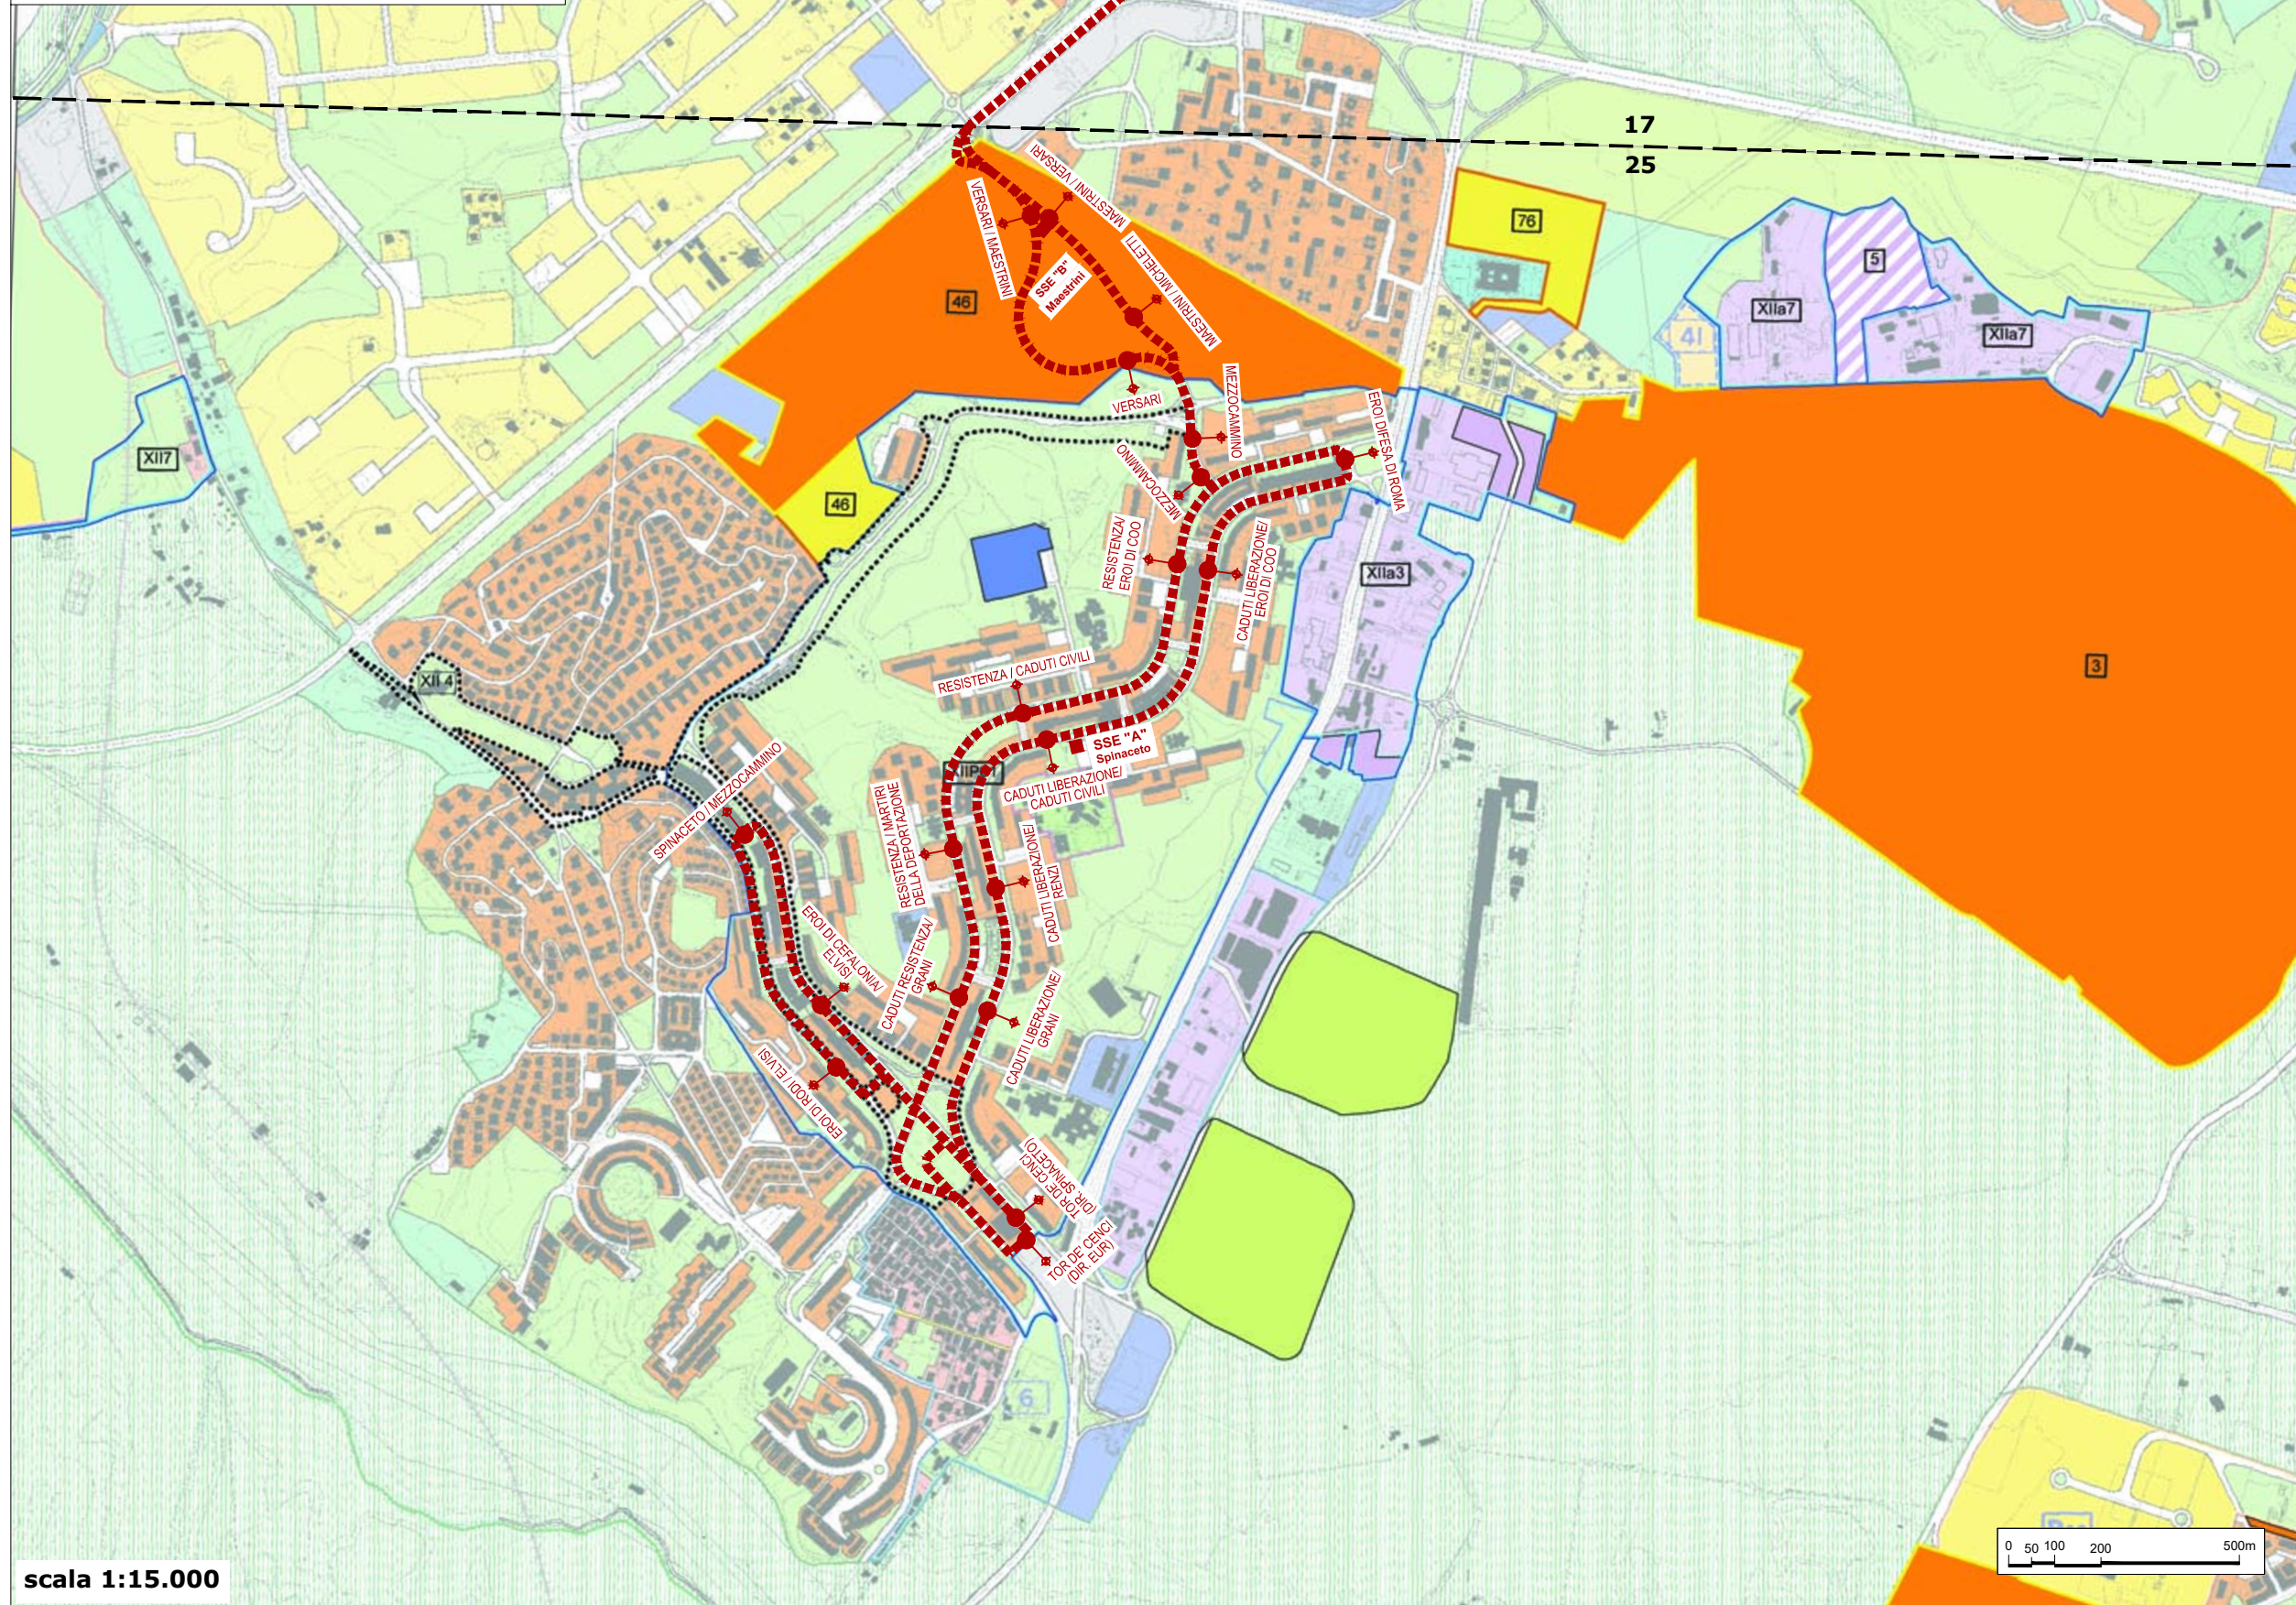

scala 1:15.000

**CITTA' STORICA**

- Ambiti di valorizzazione

---

**CITTA' CONSOLIDATA**

- Tessuti di espansione novecentesca a tipologia edilizia libera - T3

| Codice | Denominazione |
|--------|---------------|
| XIIP01 | Spinaceto     |

- Programmi integrati
- Ambiti ripianificati in città consolidata

| Codice | Denominazione             |
|--------|---------------------------|
| 3      | Vallerano                 |
| 33     | Campus Biomedica Trigoria |
| 42     | Trigoria                  |
| 46     | Casal Brunori             |

---

**CITTA' DA RISTRUTTURARE**

- Programmi integrati
- Tessuti prevalentemente residenziali

| Codice | Denominazione |
|--------|---------------|
| XII7   | Vinia         |

- Programmi integrati
- Tessuti prevalentemente per attività

| Codice | Denominazione   |
|--------|-----------------|
| XIIa3  | Spinaceto Est 2 |
| XIIa7  | Vallerano       |

- Nuclei di edilizia ex abusiva da recuperare

| Codice | Denominazione                 |
|--------|-------------------------------|
| 15     | Trigoria - Via Trandaflo      |
| 17     | Radcelli - Consorzio Due Pini |

---

**CITTA' DELLA TRASFORMAZIONE**

- Ambiti di trasformazione ordinaria prevalentemente residenziali
- Ambiti di trasformazione ordinaria integrati
- Ambiti a pianificazione particolareggiata definita

| Codice | Denominazione          |
|--------|------------------------|
| 18     | Seicetta Trigoria      |
| 33     | Tor Fagnotta Est sub 2 |
| 46     | Spinaceto 2            |
| 47     | Trigoria Trandaflo     |
| 76     | Spinaceto              |
| 81     | Laurentina Km 12,8     |

- Programmi integrati prevalentemente residenziali
- Programmi integrati prevalentemente per attività

| Codice | Denominazione |
|--------|---------------|
| 5      | Vallerano     |

---

**PROGETTI STRUTTURANTI**

- Centralità urbane e metropolitane a pianificazione definita
- Centralità urbane e metropolitane da pianificare
- Centralità locali

| Codice | Denominazione      |
|--------|--------------------|
| XII 4  | Spinaceto Tre Pini |

---

**AMBITI DI RISERVA**

- Ambiti di riserva a trasformabilità vincolata

**Delibera C.C. n. 65/2006 (167)**

- Individuazione perimetro Del. C.C. 65/06 e s.m.i.

| Codice | Denominazione    |
|--------|------------------|
| 65/5   | Tenuta Vallerano |

\* Modifiche ed integrazioni successive alla Del. C.C. n.64 del 21-22/03/06