


scala 1:5.000 Individuazione delle modifiche e integrazioni

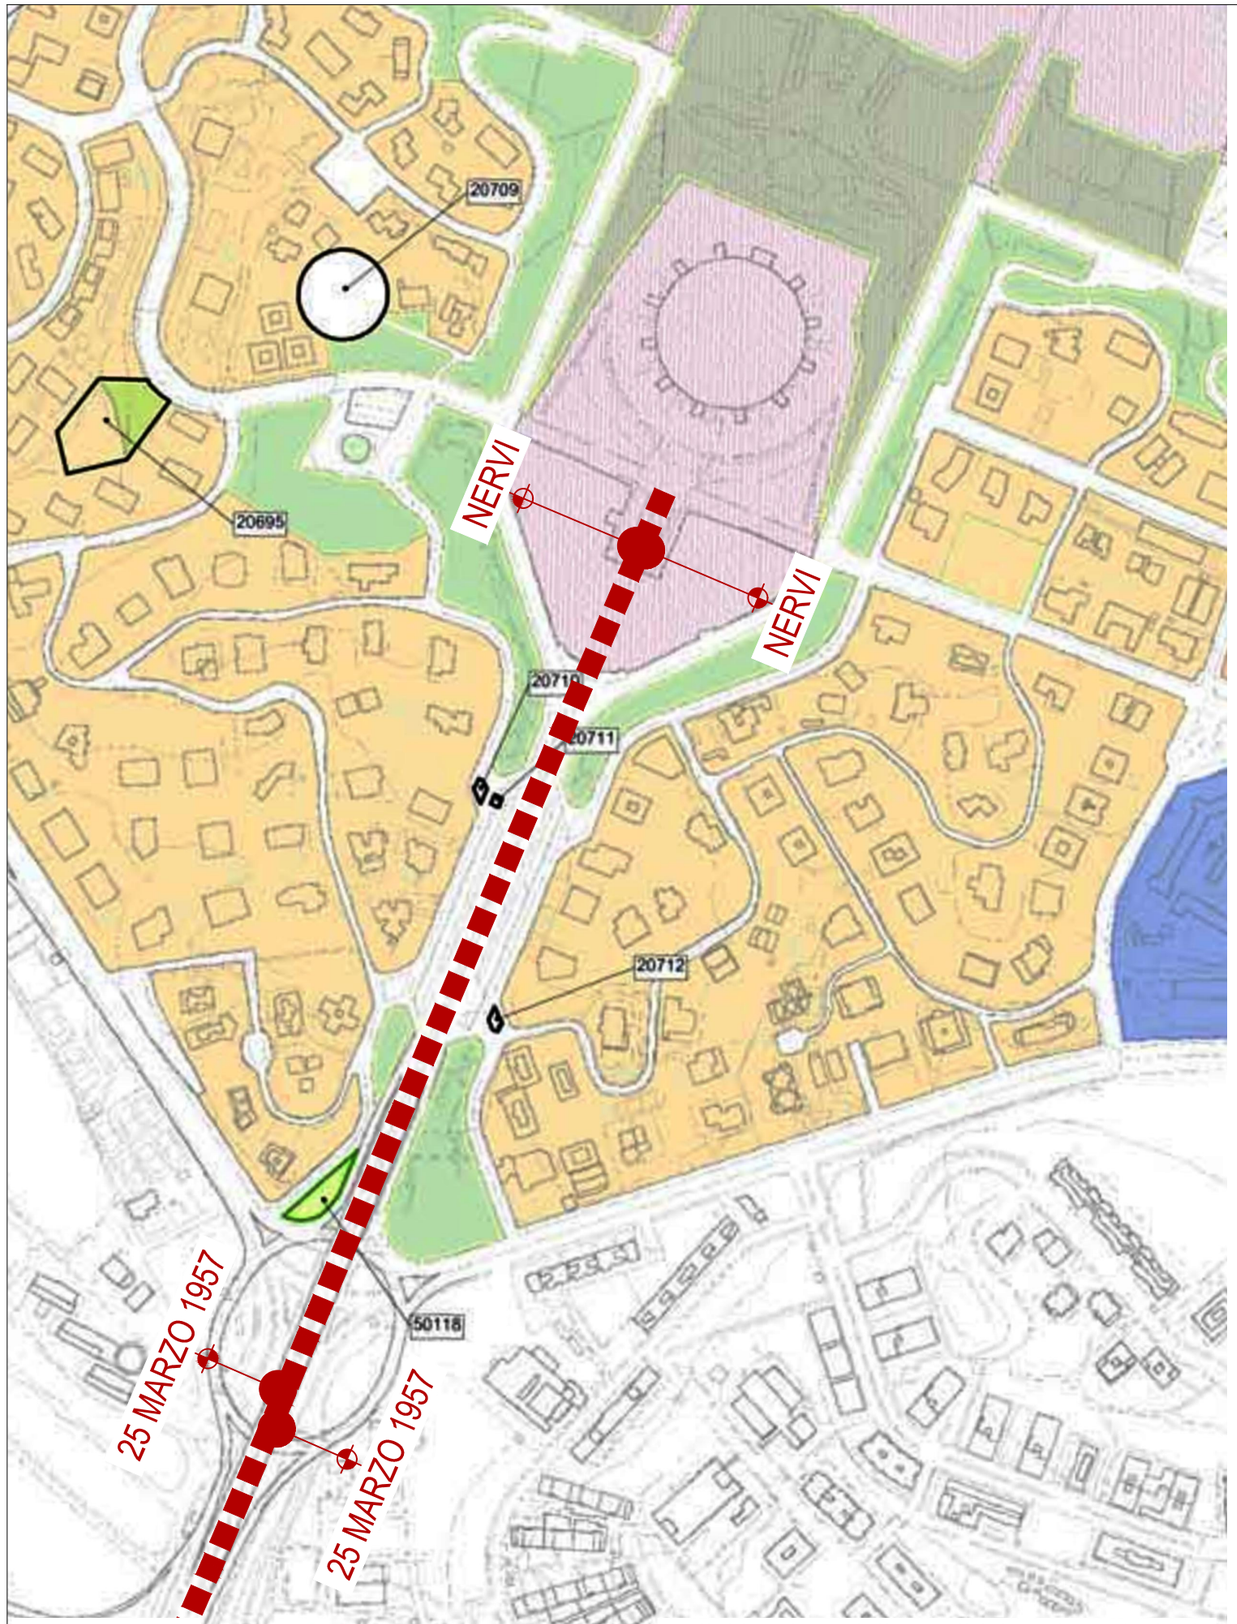


scala 1:5.000 Individuazione delle modifiche e integrazioni - Componenti ad esito

ROMA METROPOLITANE

Corridoio Eur-Tor De' Cenci
Variante di tracciato

NPRG - Sistemi e Regole 1:5.000 - Foglio 17-II

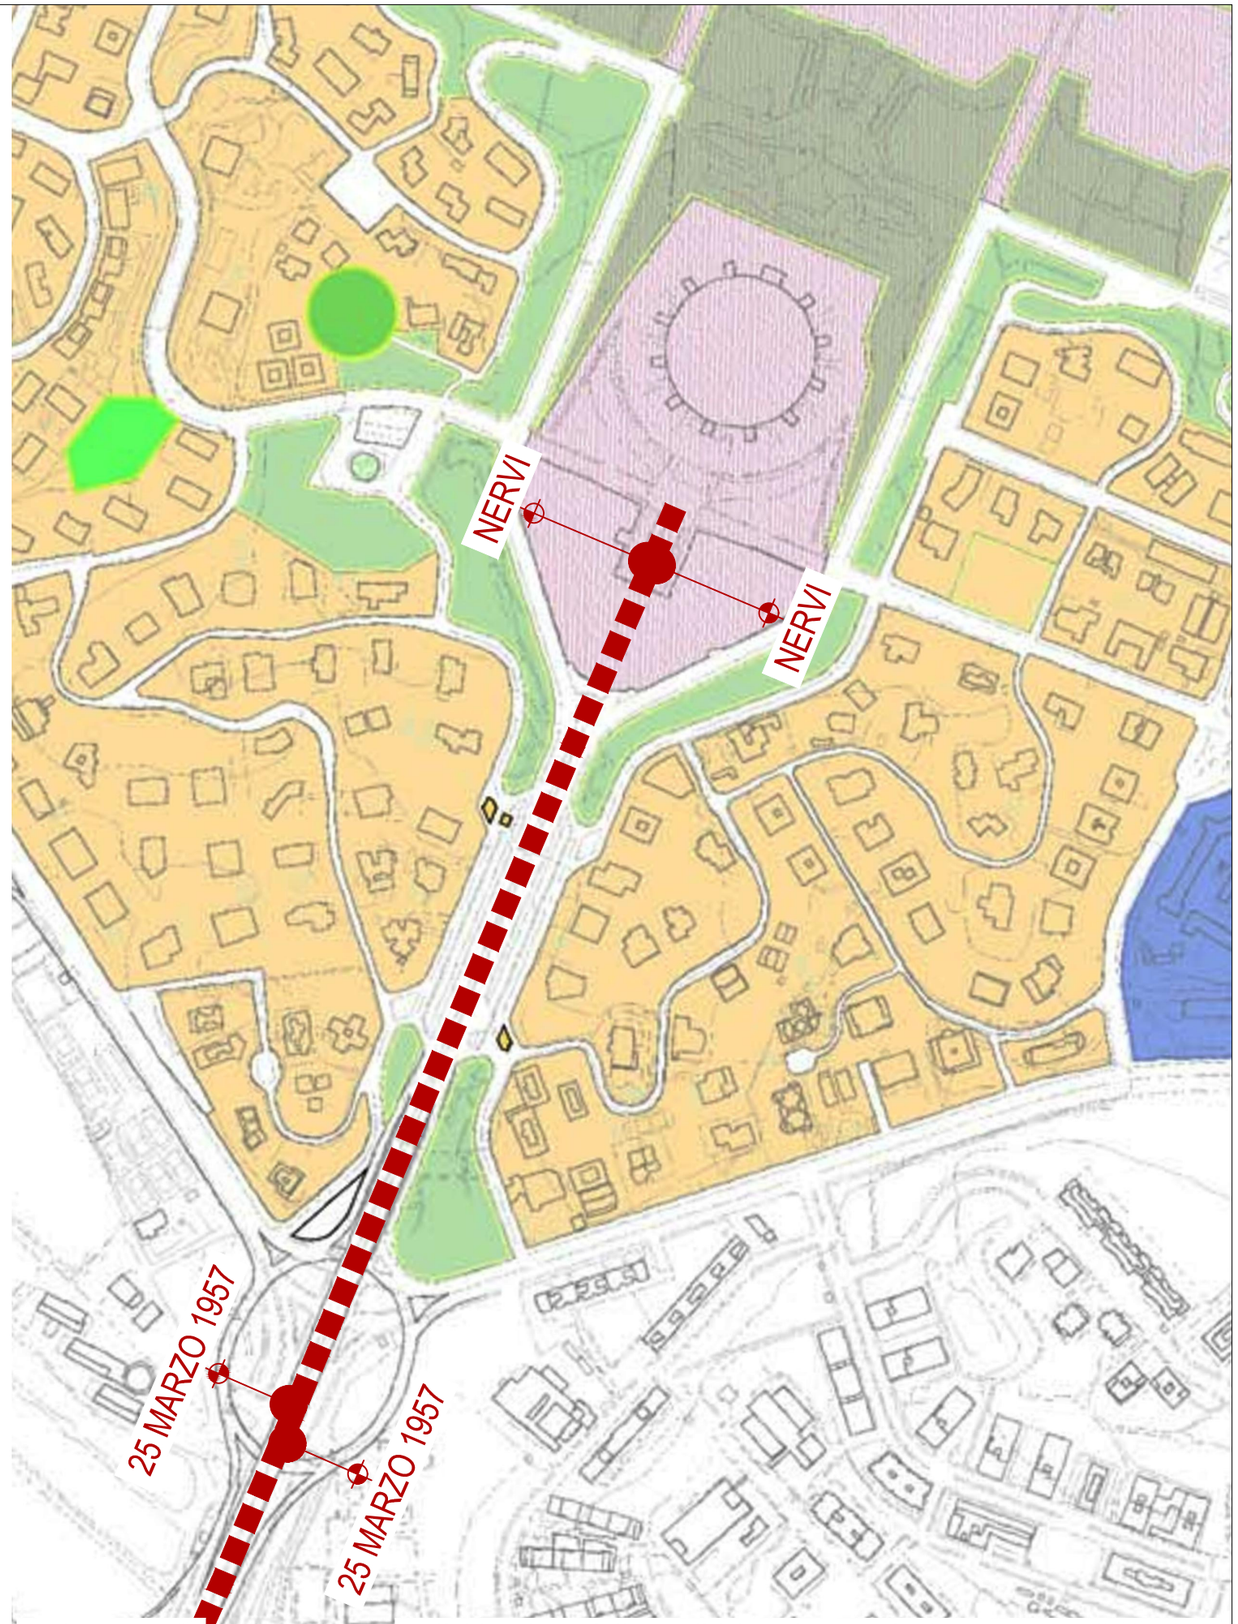**PRO.11a**