
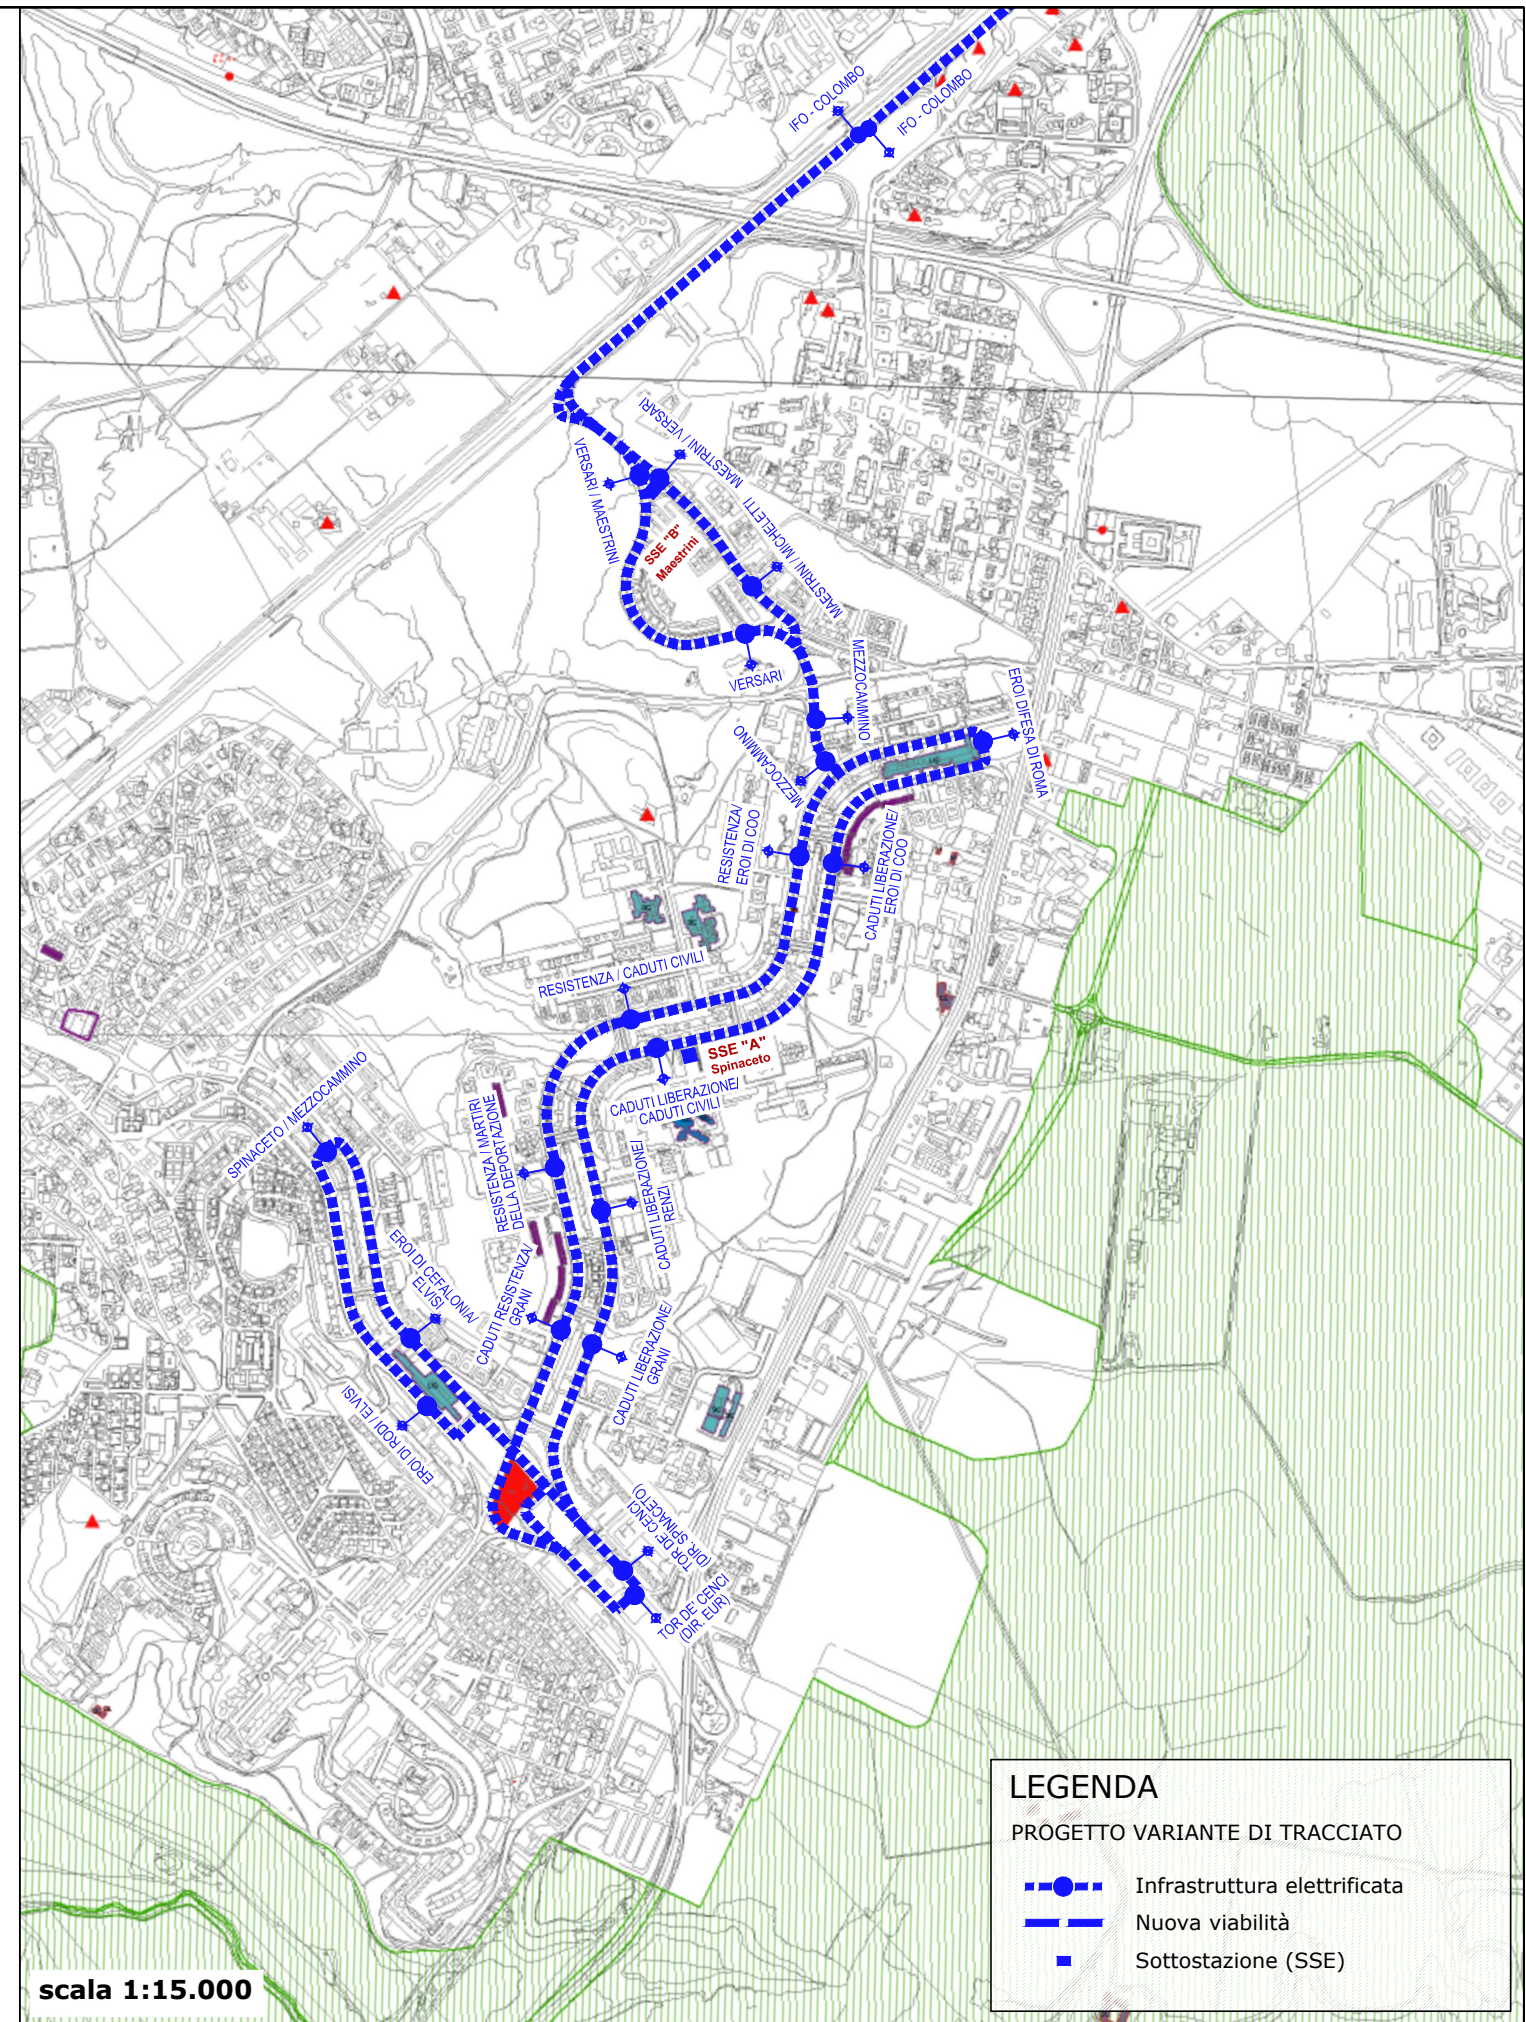


scala 1:15.000

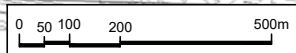

scala 1:15.000

LEGENDA

PROGETTO VARIANTE DI TRACCIATO

-  Infrastruttura elettrificata
-  Nuova viabilità
-  Sottostazione (SSE)

