1 - ARTICOLAZIONE DEI TRACCIATI (le sezioni sottoriportate sono in scala 1:200)

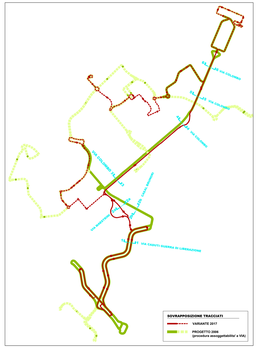

SEZIONE 1 - VIA DEI CADUTI DELLA GUERRA DI LIBERAZIONE

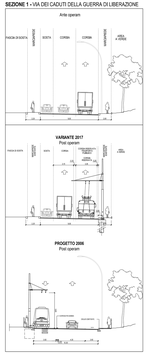

SEZIONE 4 - VIA C. COLOMBO

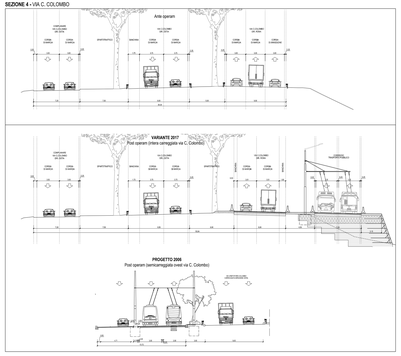

SEZIONE 2a - VIA C. MAESTRINI

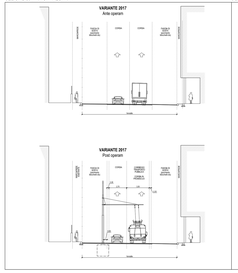

SEZIONE 2b - CASAL BRUNORI

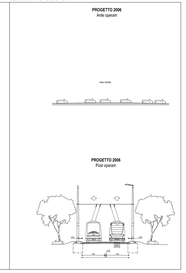

SEZIONE 5 - VIA C. COLOMBO

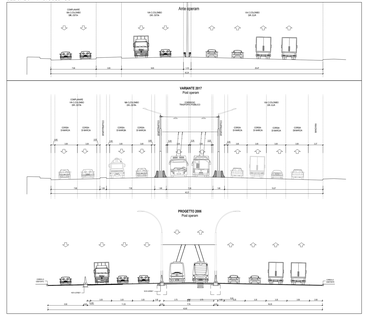

SEZIONE 3 - VIA C. COLOMBO

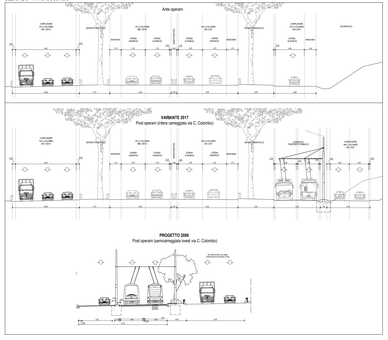

SEZIONE 6 - VIA C. COLOMBO

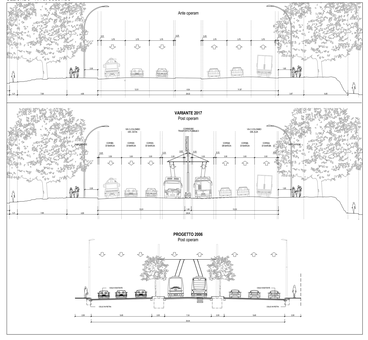

2 - OPERE D'ARTE

VARIANTE 2017

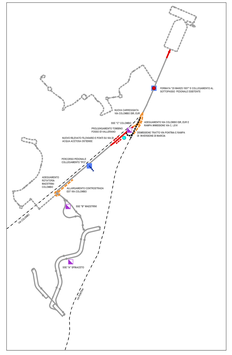

PROGETTO 2006 - PROCEDURA ASSOGGETTABILITA' A VIA

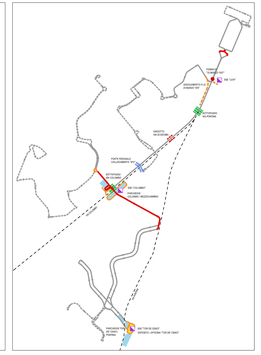

OPERE PREVISTE

- NUOVA SEDE STRADALE INSERITA IN FILOBUS
- NUOVA SEDE STRADALE
- ADEGUAMENTO/ ALLEGGERIMENTO VIABILITA' ESISTENTE
- VIABILITA' DA DEMOLIZIONE
- PONTE E VIADOTTI
- PERCORSO PEDONALE
- COLLEGAMENTI VERTICALI (ASCENSORI - SCALE - RAMPE)
- SOTTOSTAZIONI ELETTRICHE
- FERMATA "25 MARZO 1983"
- PROLUNGAMENTO / COMBINO GIRAULICO ESISTENTE

TRACCIATO SU VIABILITA' ESISTENTE

- SEDE ELETTRIFICATA
- SEDE NON ELETTRIFICATA

OPERE PREVISTE STRALCIATE DALLA VARIANTE 2017

- NUOVA SEDE STRADALE INSERITA IN FILOBUS
- NUOVA SEDE STRADALE
- ADEGUAMENTO / ALLEGGERIMENTO VIABILITA' ESISTENTE
- PONTE E VIADOTTI
- PONTE PEDONALE
- SOTTOPASSI

TRACCIATO SU VIABILITA' ESISTENTE

- SEDE ELETTRIFICATA

OPERE PREVISTE MODIFICATE DALLA VARIANTE 2017

- SOTTOSTAZIONI ELETTRICHE
- FERMATA "25 MARZO 1983"
- DEPOSITO-OFFICINA

OPERE PREVISTE NON INCLUSE NELL'APPALTO DI CORSO DI ESECUZIONE

- PARCHEGGI DI SCAMBIO

TRACCIATO SU VIABILITA' ESISTENTE

- SEDE ELETTRIFICATA
- SEDE NON ELETTRIFICATA

3 - SVILUPPO DEI SERVIZI

VARIANTE 2017

SERVIZIO 1 - Spinaceto - EUR Fermi

SERVIZIO 2 - Mezzocammino - EUR Fermi

SERVIZIO 3 - Tor di Valle - EUR Fermi

PROGETTO 2006 - PROCEDURA ASSOGGETTABILITA' A VIA

SERVIZIO Tor de' Cenci - EUR

SERVIZIO Tor di Valle - Cina - EUR

SERVIZIO IFO Chianesi - Castellaccio - EUR

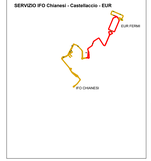

SERVIZIO Rotellini - Trafusa - Torrino/Mezzocammino

SERVIZIO Fantini - Trafusa - Torrino/Mezzocammino

- PERCORSI SU TRACCIATO ELETTRIFICATO - FILOBUS
- PERCORSI SU TRACCIATO NON ELETTRIFICATO - FILOBUS
- PERCORSI SU TRACCIATO ELETTRIFICATO - AUTOBUS
- PERCORSI SU TRACCIATO NON ELETTRIFICATO - AUTOBUS
- PERCORSI SU TRACCIATO ELETTRIFICATO - Fuori Servizio
- PERCORSI SU TRACCIATO NON ELETTRIFICATO - Fuori Servizio (SMANTELLAMENTO)

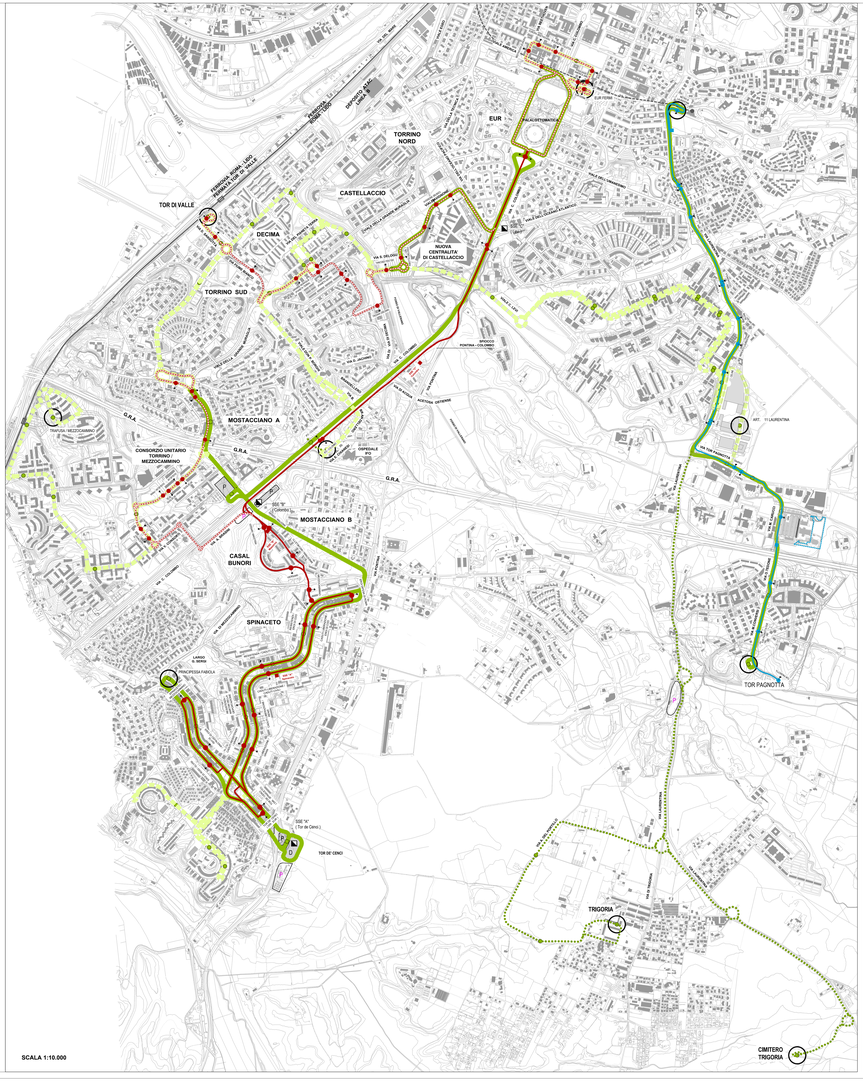

VARIANTE 2017

PROGETTO OGGETTO DI NON ASSOGGETTABILITA' A VIA NEL 2006

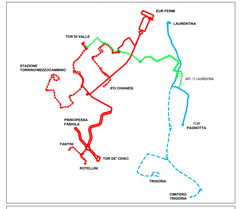

- CORRIDOIO EUR - TOR DE' CENCI
- CORRIDOIO EUR LAURENTINA - TOR PAGNOTTA (PROLUNGAMENTO A TRIGORIA)
- COLLEGAMENTO TOR DI VALLE - ART 11 LAURENTINA

Il progetto oggetto di non assoggettabilità a VIA nel 2006 si articolava in due Corridoi della Mobilità, il Corridoio Eur-Tor de' Cenci e il Corridoio Eur Laurentina - Tor Pagnotta e nel collegamento trasversale Tor di Valle - Articolo 11 Laurentina.

La **variante 2017** ha per oggetto il solo corridoio Eur - Tor de' Cenci poiché il ramo Eur Laurentina - Tor Pagnotta è in fase di avanzata realizzazione e il collegamento trasversale Tor di Valle - Articolo 11 Laurentina non è incluso tra le opere nell'appalto in corso di esecuzione.

CORRIDOIO EUR-TOR DE' CENCI VARIANTE 2017

- INFRASTRUTTURA ELETTRIFICATA
- PERCORSO SU TRACCIATO NON ELETTRIFICATO
- SOTTOSTAZIONI ELETTRICHE

CORRIDOIO EUR LAURENTINA - TOR PAGNOTTA - IN FASE DI COMPLEMENTO

- TRACCIATO
- SOTTOSTAZIONI ELETTRICHE
- AMPLIAMENTO DEPOSITO TOR PAGNOTTA (IN SOSTITUZIONE DEL DEPOSITO PREVISTO A TOR DE' CENCI *)

CORRIDOI EUR - TOR DE' CENCI ED EUR LAURENTINA - TOR PAGNOTTA - TRIGORIA PROGETTO 2006 - PROCEDURA ASSOGGETTABILITA' A VIA

- INFRASTRUTTURA ELETTRIFICATA
- PERCORSO SU TRACCIATO NON ELETTRIFICATO
- ESTENSIONE DEL CORRIDOIO (2° FASE DI INTERVENTO)
- CAPOLINEA
- D — DEPOSITO *
- P — PARCHEGGIO DI SCAMBIO
- P — PARCHEGGIO DI SCAMBIO (2° FASE DI INTERVENTO)
- SOTTOSTAZIONI ELETTRICHE
- METROPOLITANA
- FERROVIA ROMA LIDO

ROMA
ROMA METROPOLITANE

DIRETTORE TECNICO:
ing. Claudio Pasquali
DIRETTORE DEI LAVORI:
ing. Dario Di Pietro

SISTEMA DI TRASPORTO PUBBLICO A CAPACITA' INTERMEDIA A SERVIZIO DEI CORRIDOI EUR-TOR DE' CENCI ED EUR LAURENTINA-TOR PAGNOTTA-TRIGORIA

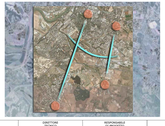

DIRETTORE DI SETTORE	DIRETTORE DI UNITA' OPERATIVA	RESPONSABILE DI PROGETTO
ing. D. Di Pietro	ing. C. Pasquali	ing. R. Enchelli

CORRIDOIO EUR-TOR DE' CENCI - VARIANTE DI TRACCIATO
Conferenza di Servizi (14.07.2017)

PROGETTO DEFINITIVO

GENERALI
STUDIO DI IMPATTO AMBIENTALE
Confronto tra il progetto oggetto di non assoggettabilità a VIA nel 2006 e la variante di tracciato 2017

rev.	data	descrizione	redatto	verificato RP	approvato DT	autorizzato RdP
0	Giugno 2018	INTERAZIONE RIVIT CIS	arch. F. Valentini	ing. R. Enchelli	ing. C. Pasquali	arch. R. Reboni
1						
2						
3						
4						

scala	COMMESSA	CODIFICA										
		tratta	Opera	opera	L/ S	Disc	elab	progressivo	rev
varie	T D C A I P E	T U	D	T	D	C	P	D	**A X 6 0 3**			-