

LEGENDA

--- Limite intervento

OPERE STRADALI

- Sede corridoio filoviario
- Sede stradale
- Marciapiedi
- Nuovi cigli
- Scivoli e rampe pedonali
- Banchine di fermata


TRAZIONE ELETTRICA

- Pali di sostegno linea aerea
- Pali con mensola di sostegno linea aerea
- Polifora Trazione Elettrica

SEMAFORI

- Palo a sbraccio
- Palina singola
- Sostegno a mensola

Sistemazioni a verde

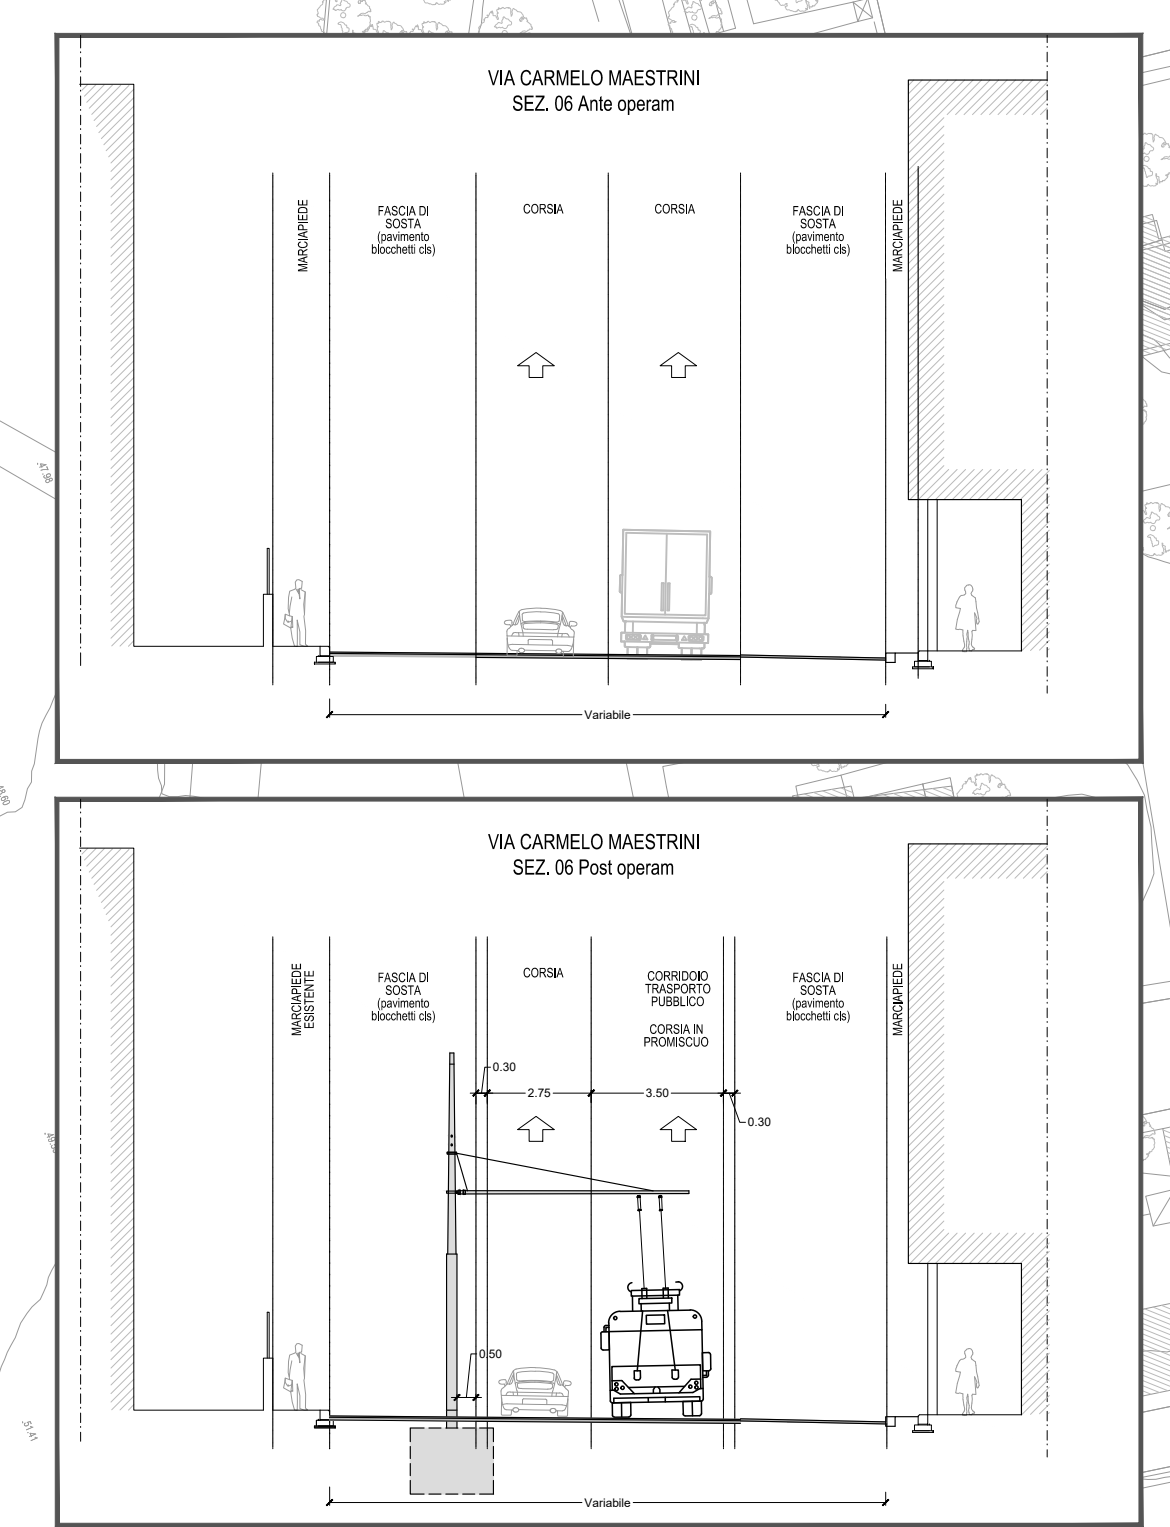

ROMA
ROMA METROPOLITANE

DIRETTORE TECNICO: Ing. Claudio Pasquelli
DIRETTORE DEI LAVORI: Ing. Carlo Di Pietro

SISTEMA DI TRASPORTO PUBBLICO A CAPACITA' INTERMEDIA A SERVIZIO DEI CORRIDOI EUR-TOR DE' CENCI ED EUR LAURENTINA-TOR PAGNOTTA-TRIGORIA



DIRETTORE DEI LAVORI Ing. D. Di Pietro	DIRETTORE TECNICO Ing. C. Pasquelli	RESPONSABILE DI PROGETTO Ing. M. Enchelli
---	--	--

CORRIDOIO EUR-TOR DE' CENCI - VARIANTE DI TRACCIATO
Conferenza di Servizi (14.07.2017)

PROGETTO DEFINITIVO

PROGETTO PLANIMETRIE E SEZIONI
Tratta Spinaceto/Mezzocammino - Maestriani
Planimetria e Sezioni - Tav 4 di 4

rev	data	descrizione	redatto	verificato RP	approvato DT	autorizzato RUP
A	Nov 2016	Emissione del P.T. e Dimensionamento	Ing. M. Enchelli	Ing. M. Enchelli	Ing. C. Pasquelli	Ing. M. Enchelli
B	Nov 2017	2 ^a DECISIONI NELL'AMBITO DELLA COS	Ing. M. Enchelli	Ing. M. Enchelli	Ing. C. Pasquelli	Ing. M. Enchelli
C	Gen 2017	MODIFICHE E INTEGRAZIONI SUCCESSIVE ALLA COS DEL 14.07.2017	Ing. A. Rapone	Ing. M. Enchelli	Ing. C. Pasquelli	Ing. M. Enchelli
D	Gen 2017	PROGETTO DEFINITIVO (TA - 38)	Ing. A. Rapone	Ing. M. Enchelli	Ing. C. Pasquelli	Ing. M. Enchelli
E	Nov 2018	INTEGRAZIONI POST COS	Ing. M. Enchelli	Ing. M. Enchelli	Ing. C. Pasquelli	Ing. M. Enchelli

scala	COMMESSA	CODIFICA
1:1.000 / 1:200	TDC A 1 PE	TU D TDC P D T A 013

