ASSE "G"

V11		V11-CERCHIO	
2309122.8322	R	2000.0000	
4632365.7162	Ac	2	
	Tan	27.9599	
2307302.9403	Sv	55.9162	
4633195.6410	Fr	0.1954	
	Co	55.9143	
	H	0	
	V	-3	
	f20m	25	

V12		V12-CLOTOIDE		V12-CERCHIO		V12-CLOTOIDE	
2309010.7924	N	1.0000	R	500.0000	N	1.0000	
4632128.8583	A	77.8000	Ac	1	A	77.8001	V13
	Sv	12.1057	Tan	6.0265	Sv	12.1057	
2309467.9536	AngF	1	Sv	12.0524	AngF	1	C12
4631925.9748	m	0.0122	Fr	0.0963	m	0.0122	
	Ti	8.0705	Co	12.0521	Ti	8.0705	
	Tc	4.0353	H	0	Tc	4.0353	
	xf	12.1055	V	-3	xf	12.1055	
	yf	0.0488	f20m	100	yf	0.0488	
	xm	6.0528			xm	6.0528	
	R	500.0000			R	500.0000	
	F	0.0489			F	0.0489	
	T	12.1061			T	12.1061	
	Corda	12.1056			Corda	12.1056	

V13		V13-CLOTOIDE		V13-CERCHIO		V13-CLOTOIDE	
2308989.4339	N	1.0000	R	800.0005	N	1.0000	
4632077.4138	A	130.0000	Ac	1	A	130.0000	V14
	Sv	21.1250	Tan	10.4167	Sv	21.1250	
2308258.6060	AngF	1	Sv	20.8322	AngF	1	
4632403.5560	m	0.0232	Fr	0.0678	m	0.0232	
	Ti	14.0835	Co	20.8316	Ti	14.0835	
	Tc	7.0418	H	0	Tc	7.0418	
	xf	21.1246	V	-3	xf	21.1246	
	yf	0.0930	f20m	62	yf	0.0930	
	xm	10.5624			xm	10.5624	
	R	800.0005			R	800.0005	
	F	0.0930			F	0.0930	
	T	21.1258			T	21.1259	
	Corda	21.1248			Corda	21.1248	

V14
2308974.7660
4632046.7335

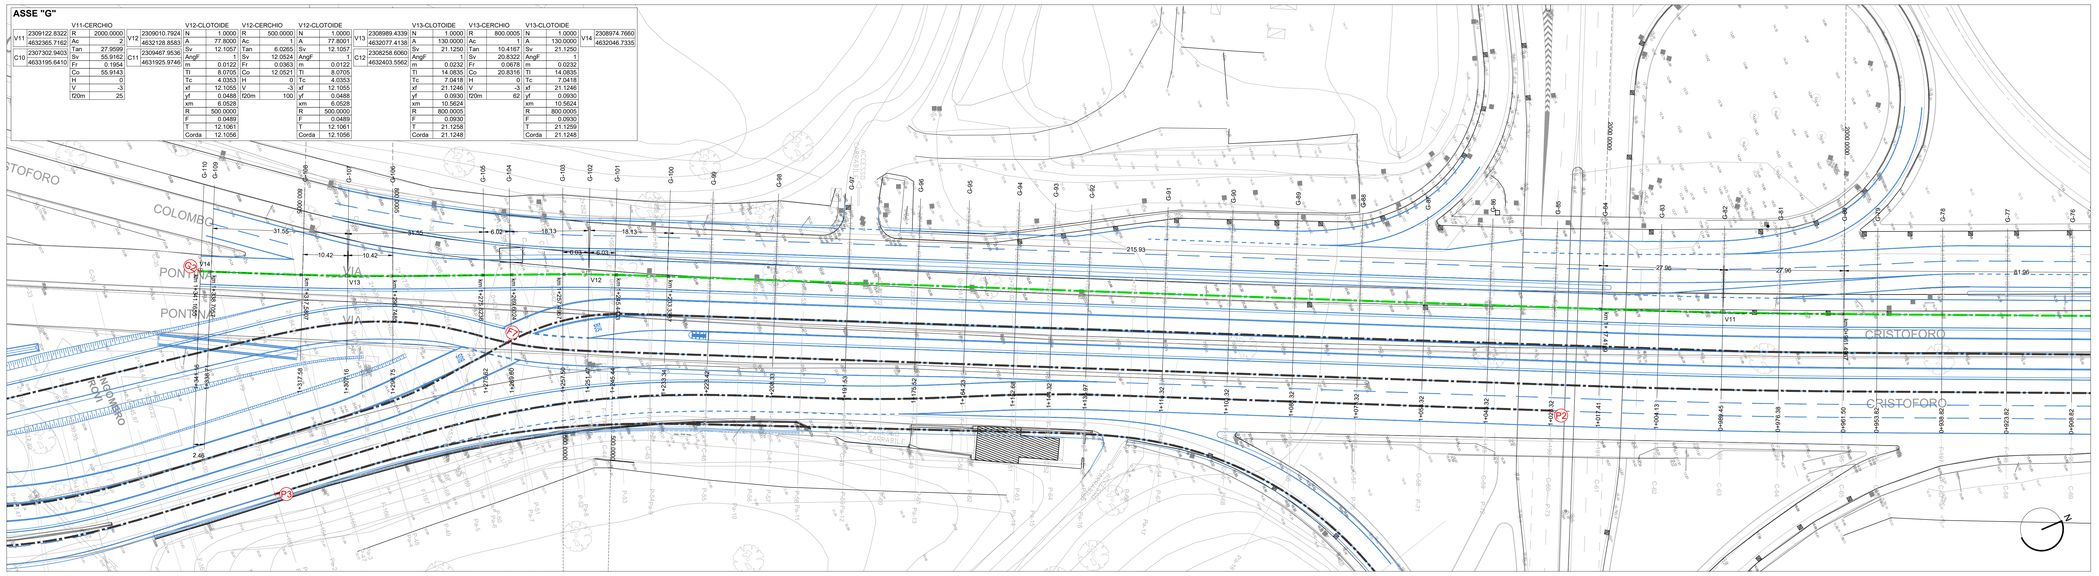

PLANIMETRIA DI TRACCIAMENTO - ASSE CRISTOFORO COLOMBO DIR. OSTIA ("G") da prog. Km 0+908,82 a prog. Km 1+341,16

KEY MAP

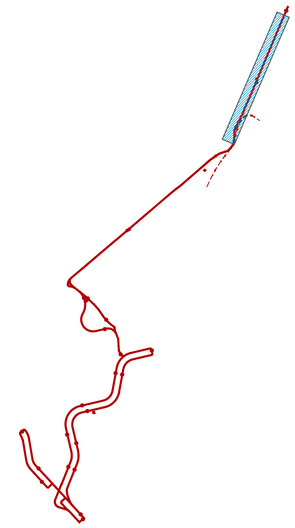

ASSE "G"

V3		V3-CLOTOIDE		V3-CERCHIO		V3-CLOTOIDE	
2309312.9953	N	1.0000	R	196.6700	N	1.0000	
4632807.6155	A	42.5000	Ac	4	A	19.7498	
	Sv	9.1842	Tan	6.0176	Sv	1.9833	
2309135.1590	AngF	1	Sv	12.0315	AngF	0	
4632892.0828	m	0.0179	Fr	0.0920	m	0.0008	
	Ti	6.1230	Co	12.0296	Ti	1.3222	
	Tc	3.0615	H	0	Tc	0.6611	
	xf	9.1837	V	-3	xf	1.9833	
	yf	0.0715	f20m	254	yf	0.0033	
	xm	4.5920			xm	0.9916	
	R	196.6700			R	196.6700	
	F	0.0715			F	0.0033	
	T	9.1853			T	1.9833	
	Corda	9.1839			Corda	1.9833	

V4		V4-CLOTOIDE		V3-CERCHIO		V4-CLOTOIDE	
2309303.6033	N	1.0000	R	203.3304	N	1.0000	
4632789.9720	A	19.7502	Ac	3	A	42.4999	
	Sv	1.9184	Tan	6.1480	Sv	8.8833	
2309487.3311	AngF	0	Sv	12.2940	AngF	1	C4
4632702.3983	m	0.0008	Fr	0.0929	m	0.0162	
	Ti	1.2789	Co	12.2921	Ti	5.9223	
	Tc	0.6395	H	0	Tc	2.9612	
	xf	1.9184	V	-3	xf	8.8829	
	yf	0.0030	f20m	246	yf	0.0647	
	xm	0.9592			xm	4.4416	
	R	203.3304			R	203.3304	
	F	0.0030			F	0.0647	
	T	1.9184			T	8.8843	
	Corda	1.9184			Corda	8.8831	

V5		V4-CLOTOIDE		V4-CERCHIO		V4-CLOTOIDE	
2309284.9460	R	999.9959	R	1.0000	N	1.0000	
4632746.1070	Ac	1	Ac	999.9959	A	42.4999	
	Tan	11.5518	Tan	1.0000	Sv	8.8833	
2308369.2499	Sv	23.1026	Sv	1.5708	AngF	1	C5
4633148.1344	Fr	0.0667	Fr	0.5000	m	0.0162	
	Co	23.1021	Co	1.0000	Ti	5.9223	
	H	0	H	0	Tc	2.9612	
	V	-3	V	-3	xf	8.8829	
	f20m	50	f20m	50	yf	0.0647	
					xm	4.4416	
					R	203.3304	
					F	0.0647	
					T	8.8843	
					Corda	8.8831	

V6		V5-CLOTOIDE		V5-CERCHIO		V5-CLOTOIDE	
2309273.0598	R	1000.0000	R	1.0000	N	1.0000	
4632719.8616	Ac	1	Ac	1000.0000	A	42.4999	
	Tan	8.9025	Tan	0.5000	Sv	8.8833	
2310187.6666	Sv	17.8045	Sv	0.7854	AngF	1	C6
4632315.4192	Fr	0.0396	Fr	0.2500	m	0.0162	
	Co	17.8043	Co	1.0000	Ti	5.9223	
	H	0	H	0	Tc	2.9612	
	V	-3	V	-3	xf	8.8829	
	f20m	50	f20m	50	yf	0.0647	
					xm	4.4416	
					R	1000.0039	
					F	0.0647	
					T	22.5006	
					Corda	22.4998	

V7		V7-CLOTOIDE		V7-CERCHIO		V7-CLOTOIDE	
2309255.6054	N	1.0000	R	1000.0039	N	1.0000	
4632679.4207	A	150.0000	Ac	0	A	150.0000	
	Sv	22.4999	Tan	0.9107	Sv	22.4999	
2310178.5821	AngF	1	Sv	1.8213	AngF	1	C7
4632294.3079	m	0.0211	Fr	0.0004	m	0.0211	
	Ti	15.0000	Co	1.8213	Ti	15.0000	
	Tc	7.5001	H	0	Tc	7.5001	
	xf	22.4996	V	-3	xf	22.4996	
	yf	0.0844	f20m	50	yf	0.0844	
	xm	11.2499			xm	11.2499	
	R	1000.0039			R	1000.0039	
	F	0.0844			F	0.0844	
	T	22.5006			T	22.5006	
	Corda	22.4998			Corda	22.4998	

V8		V8-CERCHIO		V7-CLOTOIDE	
2309233.2760	R	3000.0000	N	1.0000	
4632624.0189	Ac	1	A	150.0000	
	Tan	28.1548	Sv	22.4999	
2306461.3015	Sv	56.3079	AngF	1	C8
4633771.6033	Fr	0.1321	m	0.0211	
	Co	56.3071	Ti	15.0000	
	H	0	Tc	7.5001	
	V	-3	xf	22.4996	
	f20m	17	yf	0.0844	
			xm	11.2499	
			R	1000.0039	
			F	0.0844	
			T	22.5006	
			Corda	22.4998	

V9		V9-CERCHIO		V8-CLOTOIDE	
2309202.9217	R	3499.9981	N	1.0000	
4632552.6023	Ac	1	A	58.0000	
	Tan	28.0245	Sv	34.6804	
2312435.0038	Sv	56.0486	AngF	10	
4631209.3164	Fr	0.1122	m	0.5160	
	Co	56.0482	Ti	23.1591	
	H	0	Tc	11.5954	
	V	-3	xf	34.5697	
	f20m	14	yf	2.0618	
			xm	17.3217	
			R	97.0000	
			F	2.0952	
			T	34.9423	
			Corda	34.6312	

V10		V9-CLOTOIDE		V10-CERCHIO	
2309178.2979	R	2000.0017			
4632491.9901	Ac	2			
	Tan	27.9962			
2307335.9010	Sv	55.9887			
4633270.6849	Fr	0.1959			
	Co	55.9869			
	H	0			
	V	-3			
	f20m	25			

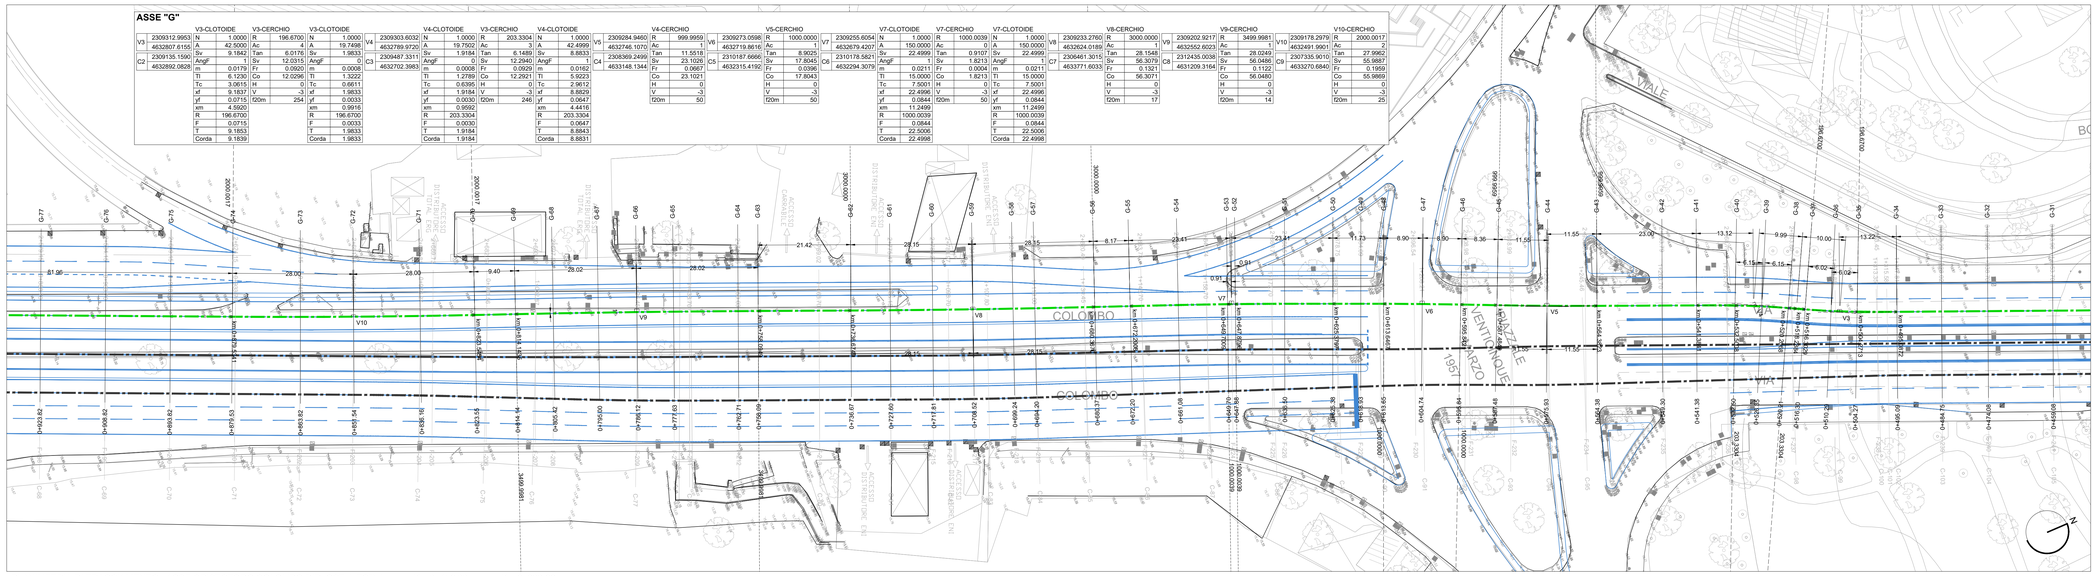

PLANIMETRIA DI TRACCIAMENTO - ASSE CRISTOFORO COLOMBO DIR. OSTIA ("G") da prog. Km 0+459,08 a prog. Km 0+923,82

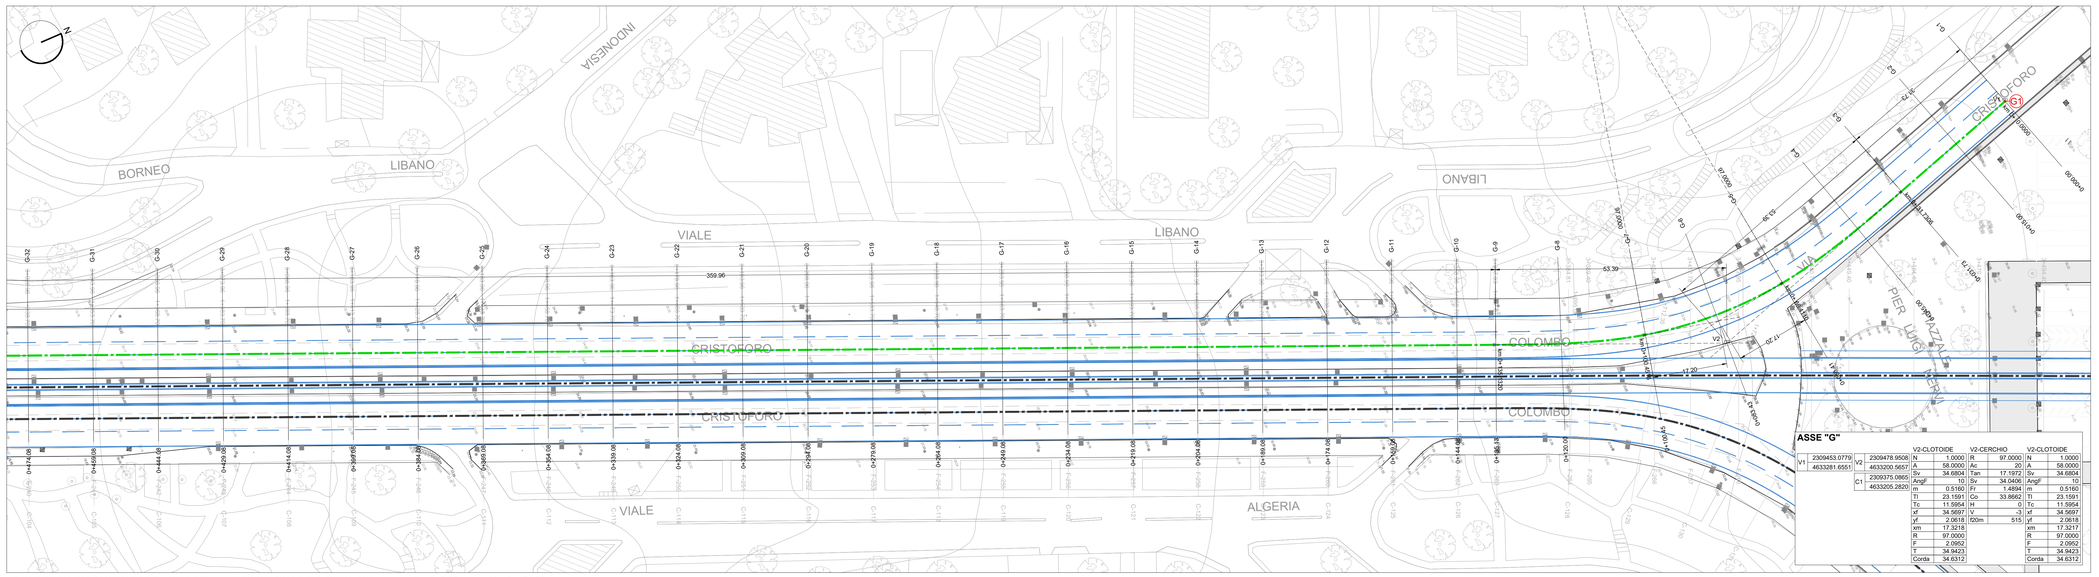

ASSE "G"

V1		V1-CLOTOIDE		V2-CERCHIO		V2-CLOTOIDE	
2309453.0779	V2	2309478.9508	N	1.0000	R	97.0000	N	1.0000
4633281.6951		4633200.5657	A	58.0000	Ac	20	A	58.0000
			Sv	34.6804	Tan	17.1972	Sv	34.6804
	C1	2309375.0865	AngF	10	Sv	34.0406	AngF	10
		4633205.2820	m	0.5160	Fr	1.4894	m	0.5160
			Ti	23.1591	Co	33.8662	Ti	23.1591
			Tc	11.5954	H	0	Tc	11.5954
			xf	34.5697	V	-3	xf	34.5697
			yf	2.0618	f20m	515	yf	2.0618
			xm	17.3218			xm	17.3217
			R	97.0000			R	97.0000
			F	2.0952			F	2.0952
			T	34.9423			T	34.9423
			Corda	34.6312			Corda	34.6312

ROMA
ROMA METROPOLITANE

DIRETTORE TECNICO: ing. Claudio Pasquali
DIRETTORE DEI LAVORI: ing. Dario Di Pietro

SISTEMA DI TRASPORTO PUBBLICO A CAPACITA' INTERMEDIA A SERVIZIO DEI CORRIDOI EUR-TOR DE' CENCI ED EUR LAURENTINA-TOR PAGNOTTA-TRIGORIA

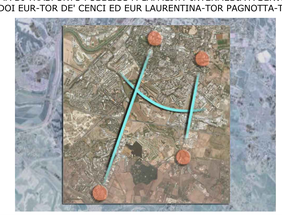

DIRETTORE DEI LAVORI	DIRETTORE TECNICO	RESPONSABILE DI PROGETTO	
ing. D. Di Pietro	ing. C. Pasquali	ing. M. Enchelli	

CORRIDOIO EUR-TOR DE' CENCI - VARIANTE DI TRACCIATO
Conferenza di Servizi (14.07.2017)

PROGETTO DEFINITIVO

PROGETTO
PLANIMETRIE DI TRACCIAMENTO

Asse "G"

rev	data	descrizione	redatto	verificato RP	approvato DT	autorizzato RdP
-	Dicembre 2018	INTEGRAZIONI POST CDS	geom. A. Rapone	ing. M. Enchelli	ing. C. Pasquali	arch. M. Melonii
A						
B						
C						

scala: 1:500

COMMESSA: T D C A 1 P E

CODIFICA: tratta | fase | opera | liv | aldo | argom | progress | rev
T U D T D C P D **TA 5 0 9** -