CORRIDOIO

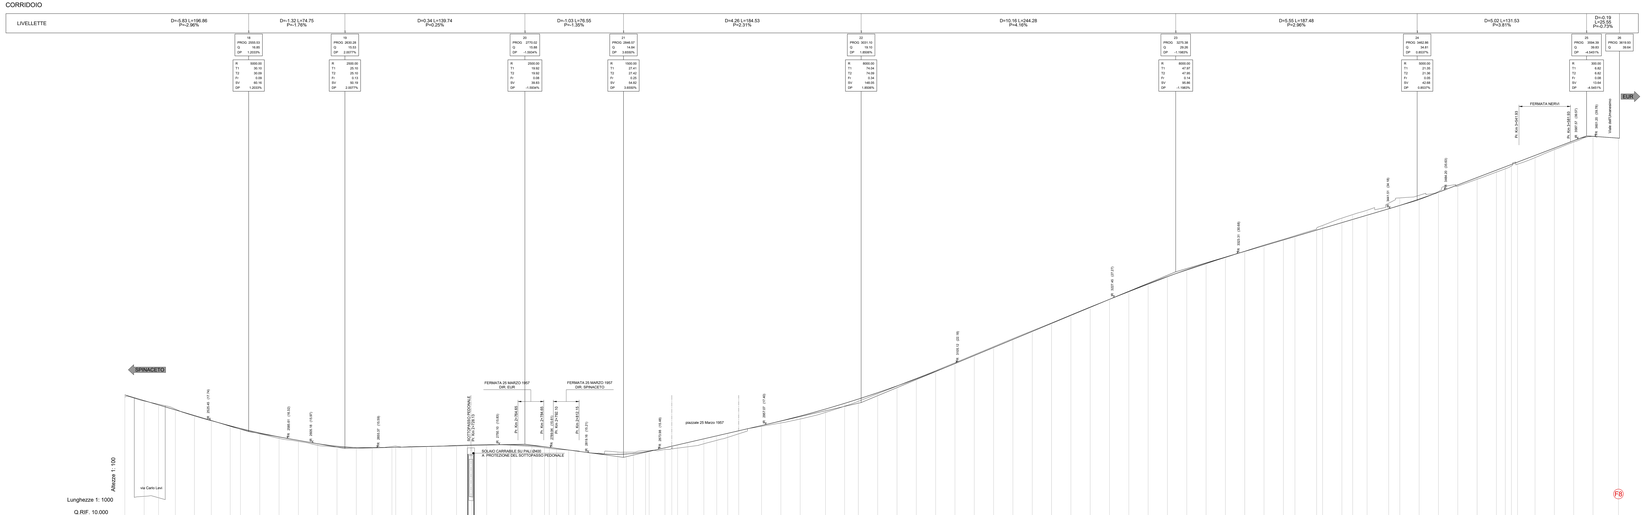

ROMA
ROMA METROPOLITANE

DIRETTORE TECNICO: Ing. Claudio Pasquali
DIRETTORE DEI LAVORI: Ing. Dario Di Pietro

SISTEMA DI TRASPORTO PUBBLICO A CAPACITA' INTERMEDIA A SERVIZIO DEI CORRIDOI EUR-TOR DE' CENCI ED EUR LAURENTINA-TOR PAGNOTTA-TRIGORIA

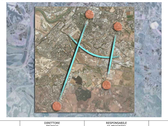

DIRETTORE TECNICO	DIRETTORE LAVORI	RESPONSABILE DELL'INTEGRAZIONE	
Ing. D. Di Pietro	Ing. C. Pasquali	Ing. W. Eschelli	

CORRIDOIO EUR-TOR DE' CENCI - VARIANTE DI TRACCIATO
Conferenza di Servizi (14.07.2017)

PROGETTO DEFINITIVO

PROGETTO
PROFILI LONGITUDINALI
Tavola 3 di 3
Asse "F"

rev.	data	descrizione	redatto	verificato RI	approvato DT	autorizzato RdP
0	Aprile/ne 2018	INTEGRAZIONI PROT 2.0	geom. A. Rapone	ing. W. Eschelli	ing. C. Pasquali	arch. A. Rebaudengo
1						
2						
3						
4						

SCALA	COMMESSA	CODIFICA
1:1000/100	T D C A 1 P E	T U D T D C P D **T A 5 1 3** -