ASSE "C" - VIA CRISTOFORO COLOMBO DIREZIONE EUR

LIVELLETTE							
	D=-1.02 L=46.93 P=-2.16%	D=-0.01 L=163.11 P=-0.01%	D=-5.28 L=103.46 P=-5.11%	D=9.59 L=159.76 P=6.00%	D=-0.15 L=90.48 P=-0.17%	D=-1.70 L=104.23 P=-1.63%	D=-5.83 L=196.86 P=-2.96%

Vertice	PROG	Q	DP	R	T1	T2	Fr	SV	DP
1	0.00	21.08							
2	46.93	20.06	2.1576%	2000.00	21.58	21.58	0.12	43.15	2.1576%
3	210.05	20.05	-5.1015%	1200.00	30.61	30.65	0.39	61.22	-5.1015%
4	313.51	14.77	11.1069%	1000.00	55.61	55.63	1.54	111.07	11.1069%
5	473.27	24.36	-6.1669%	1200.00	37.07	37.00	0.57	74.00	-6.1669%
6	563.74	24.21	-1.4643%	5000.00	36.61	36.61	0.13	73.22	-1.4643%
7	667.97	22.50	-1.3331%	2000.00	13.33	13.34	0.04	26.66	-1.3331%

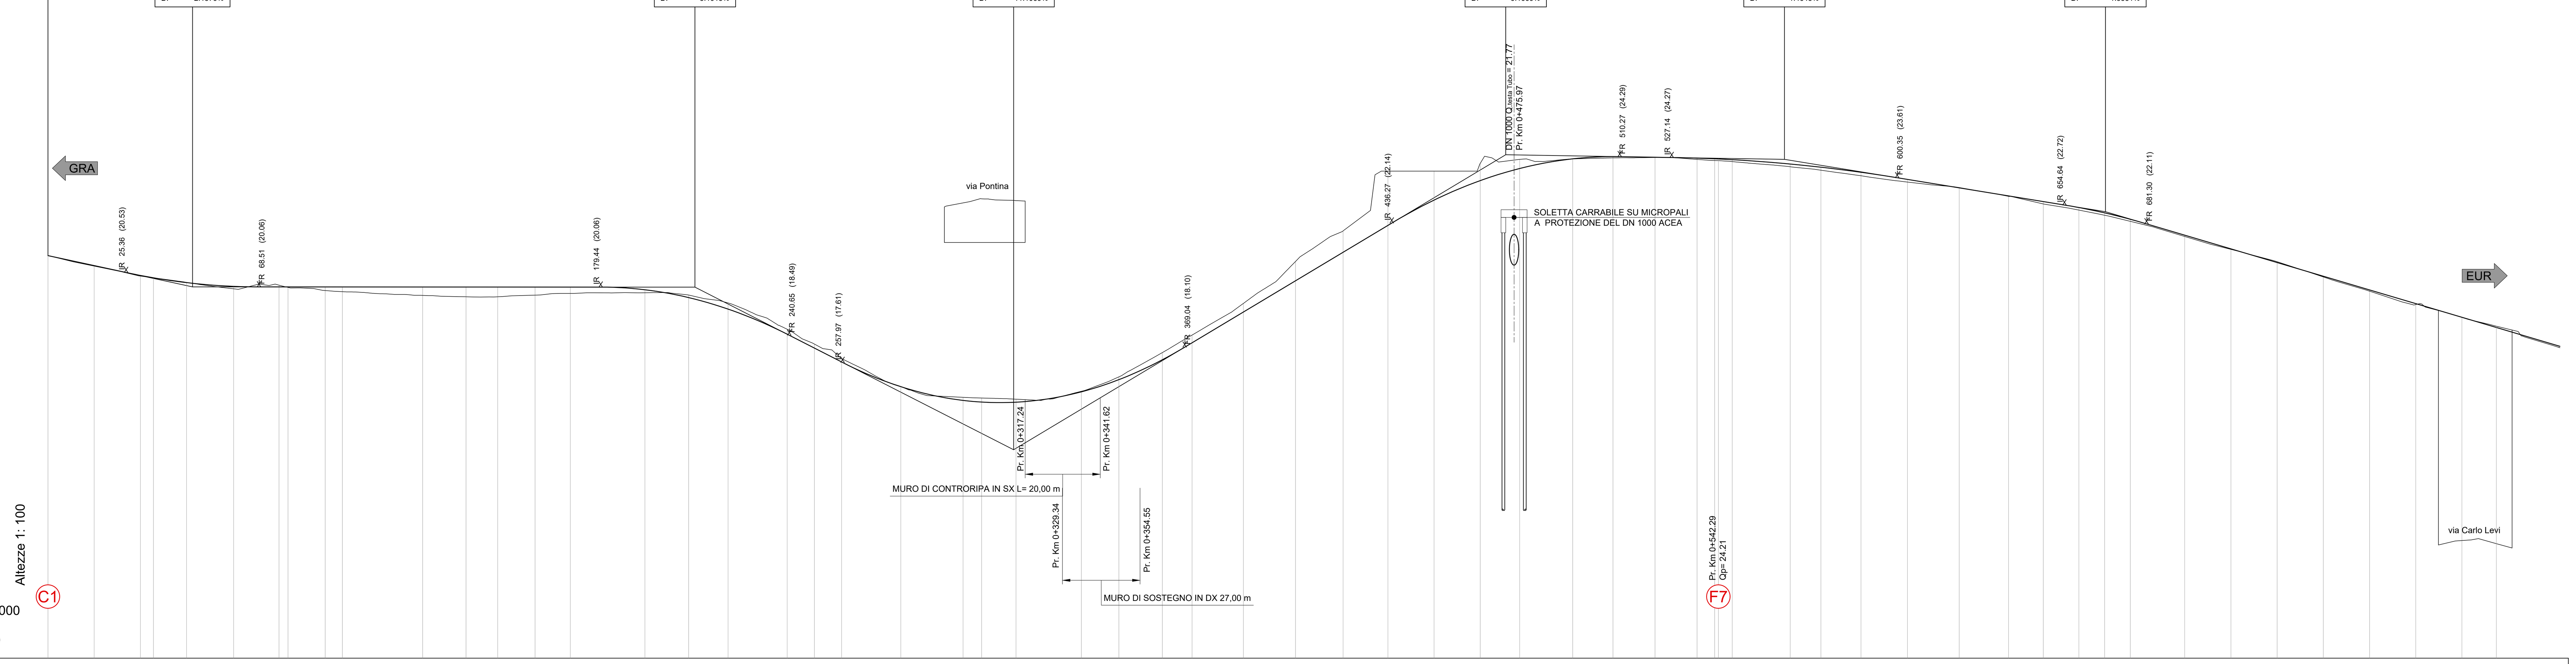

No. SEZIONI	1	2	3	4	5	6	7	8	9	10	11	12	13	14	15
DISTANZE PROGRESSIVE	0.00	15.00	30.00	34.24	45.00	60.28	75.00	77.93	90.00	95.59	121.63	135.72	146.00	158.12	169.58
DISTANZE PARZIALI		15.00	15.00	4.24	10.76	15.28	14.72	2.93	12.07	5.59	26.04	14.09	10.28	12.13	11.46
QUOTE TERRENO	21.08	20.74	20.41	20.36	20.21	20.00	20.12	20.05	19.94	19.91	19.79	19.74	19.74	19.79	19.85
QUOTE PROGETTO	21.08	20.75	20.43	20.36	20.20	20.08	20.06	20.06	20.06	20.06	20.06	20.06	20.06	20.06	20.06

No. SEZIONI	16	17	18	19	20	21	22	23	24	25	26	27	28	29	30
DISTANZE PROGRESSIVE	193.81	208.00	220.77	239.99	248.82	257.65	276.86	297.09	303.11	314.28	335.50	347.68	361.79	371.42	388.08
DISTANZE PARZIALI	24.22	14.19	12.78	19.21	8.83	8.83	19.21	20.23	6.02	11.17	21.22	12.18	14.11	9.63	16.66
QUOTE TERRENO	19.87	19.80	19.54	18.69	18.20	17.74	16.83	16.47	16.45	16.41	16.67	17.14	17.93	18.50	19.52
QUOTE PROGETTO	19.97	19.71	19.34	18.52	18.07	17.62	16.82	16.37	16.32	16.32	16.65	17.05	17.69	18.25	19.25

No. SEZIONI	31	32	33	34	35	36	37	38	39	40 41	42	43	44	45	46
DISTANZE PROGRESSIVE	405.00	420.47	435.00	450.00	465.00	477.79	495.00	508.09	521.73	535.40	541.10	546.79	565.62	575.60	588.60
DISTANZE PARZIALI	16.92	15.47	14.53	15.00	15.00	12.79	17.21	13.09	13.64	13.64	5.70	5.70	18.82	9.99	12.99
QUOTE TERRENO	20.89	21.88	23.82	23.82	24.08	24.21	24.22	24.26	24.26	24.20	24.17	24.13	23.96	23.85	23.67
QUOTE PROGETTO	20.26	21.19	22.06	22.88	23.52	23.91	24.22	24.30	24.28	24.25	24.22	24.19	24.05	23.95	23.79

No. SEZIONI	47	48	49	50	51	52	53	54	55	56	57	58	59	60	61
DISTANZE PROGRESSIVE	603.68	620.49	636.49	647.79	659.33	667.70	676.04	693.70	708.70	723.70	738.70	753.70	768.70	783.70	794.85
DISTANZE PARZIALI	15.09	16.81	16.00	11.30	11.54	8.36	8.35	17.65	15.00	15.00	15.00	15.00	15.00	15.00	11.16
QUOTE TERRENO	23.47	23.29	23.00	22.76	22.56	22.39	22.19	21.70	21.28	20.88	20.38	19.92	19.49	19.07	18.78
QUOTE PROGETTO	23.55	23.28	23.02	22.83	22.64	22.47	22.26	21.74	21.30	20.85	20.41	19.96	19.52	19.07	18.74

ETTOMETRICHE: 0 1 2 3 4 5 6 7 8

AND. PLAN.: L=34.24 · A=125.00 L=26.04 · L=35.31 R=600.00 · A=125.00 L=26.04 · L=99.14 · A=48.00 L=19.21 · R=119.92 L=17.66 · A=48.00 L=19.21 · L=26.25 · A=50.00 L=32.38 · L=52.59 R=77.20 · A=50.00 L=32.38 · L=57.32 · A=50.00 L=30.30 · R=82.50 L=27.28 · L=0.03 · L=11.39 R=85.00 · A=40.00 L=18.82 · L=229.23

AND. CIGLI: Destro / Sinistro — 2.50% -2.50% · 2.50% -2.50% · 5.00% -5.00% · 5.00% -5.00% · 2.50% -2.50% · 2.50% -2.50% · 5.00% -5.00% · 5.00% -5.00% · 2.50% -2.50% · 2.50% -2.50%

ROMA

ROMA METROPOLITANE

DIRETTORE TECNICO: ing. Claudio Pasquali
DIRETTORE DEI LAVORI: ing. Dario Di Pietro

SISTEMA DI TRASPORTO PUBBLICO A CAPACITA' INTERMEDIA A SERVIZIO DEI CORRIDOI EUR-TOR DE' CENCI ED EUR LAURENTINA-TOR PAGNOTTA-TRIGORIA

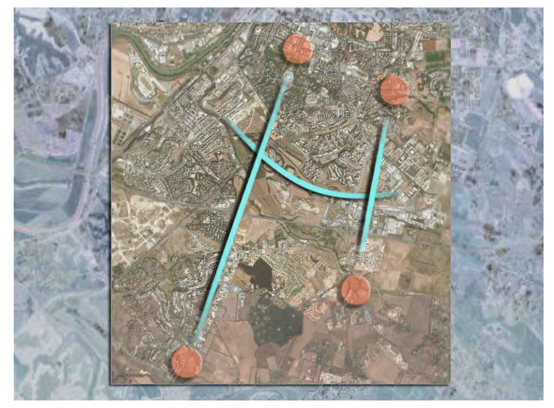

DIRETTORE DEI LAVORI	DIRETTORE TECNICO	RESPONSABILE DI PROGETTO
ing. D. Di Pietro	ing. C. Pasquali	ing. M. Enchelli

CORRIDOIO EUR-TOR DE' CENCI - VARIANTE DI TRACCIATO
Conferenza di Servizi (14.07.2017)

PROGETTO DEFINITIVO

PROGETTO
PROFILI LONGITUDINALI
Tavola 1 di 2
Asse "C"

rev	data	descrizione	redatto	verificato RP	approvato DT	autorizzato RdP
-	Dicembre 2018	INTEGRAZIONI POST CDS	geom. A. Rapone	ing. M. Enchelli	ing. C. Pasquali	arch. M. Meloni
A						
B						
C						

scala	COMMESSA	CODIFICA (tratta, fase, opera, liv, elab, argom, progress, rev)
1:1000/100	TDCA1PE	TUDTDCPDTA514-