ASSE "C" - VIA CRISTOFORO COLOMBO DIREZIONE EUR

LIVELLETTE

Livelletta	D	L	P
1	-5.83	196.86	-2.96%
2	-1.32	74.75	-1.76%
3	0.34	139.74	0.25%
4	-1.03	76.42	-1.35%
5	3.22	140.67	2.29%
6	3.64	98.41	3.70%
7	7.91	190.30	4.16%
8	4.61	155.86	2.96%
9	1.42	58.07	2.45%

Vertice	PROG	Q	DP	R	T1	T2	Fr	SV	DP
8	864.83	16.67	1.2033%	5000.00	30.10	30.09	0.09	60.16	1.2033%
9	939.58	15.35	2.0077%	2500.00	25.10	25.10	0.13	50.19	2.0077%
10	1079.32	15.70	-1.5934%	2500.00	19.92	19.92	0.08	39.83	-1.5934%
11	1155.74	14.67	3.6373%	1500.00	27.28	27.29	0.25	54.56	3.6373%
12	1296.40	17.89	1.4099%	4000.00	28.21	28.22	0.10	56.40	1.4099%
13	1394.81	21.53	0.4583%	10000.00	22.93	22.93	0.03	45.83	0.4583%
14	1585.12	29.45	-1.1983%	8000.00	47.97	47.95	0.14	95.86	-1.1983%
15	1740.98	34.06	-0.5095%	5000.00	12.74	12.74	0.02	25.47	-0.5095%
16	1799.05	35.48							

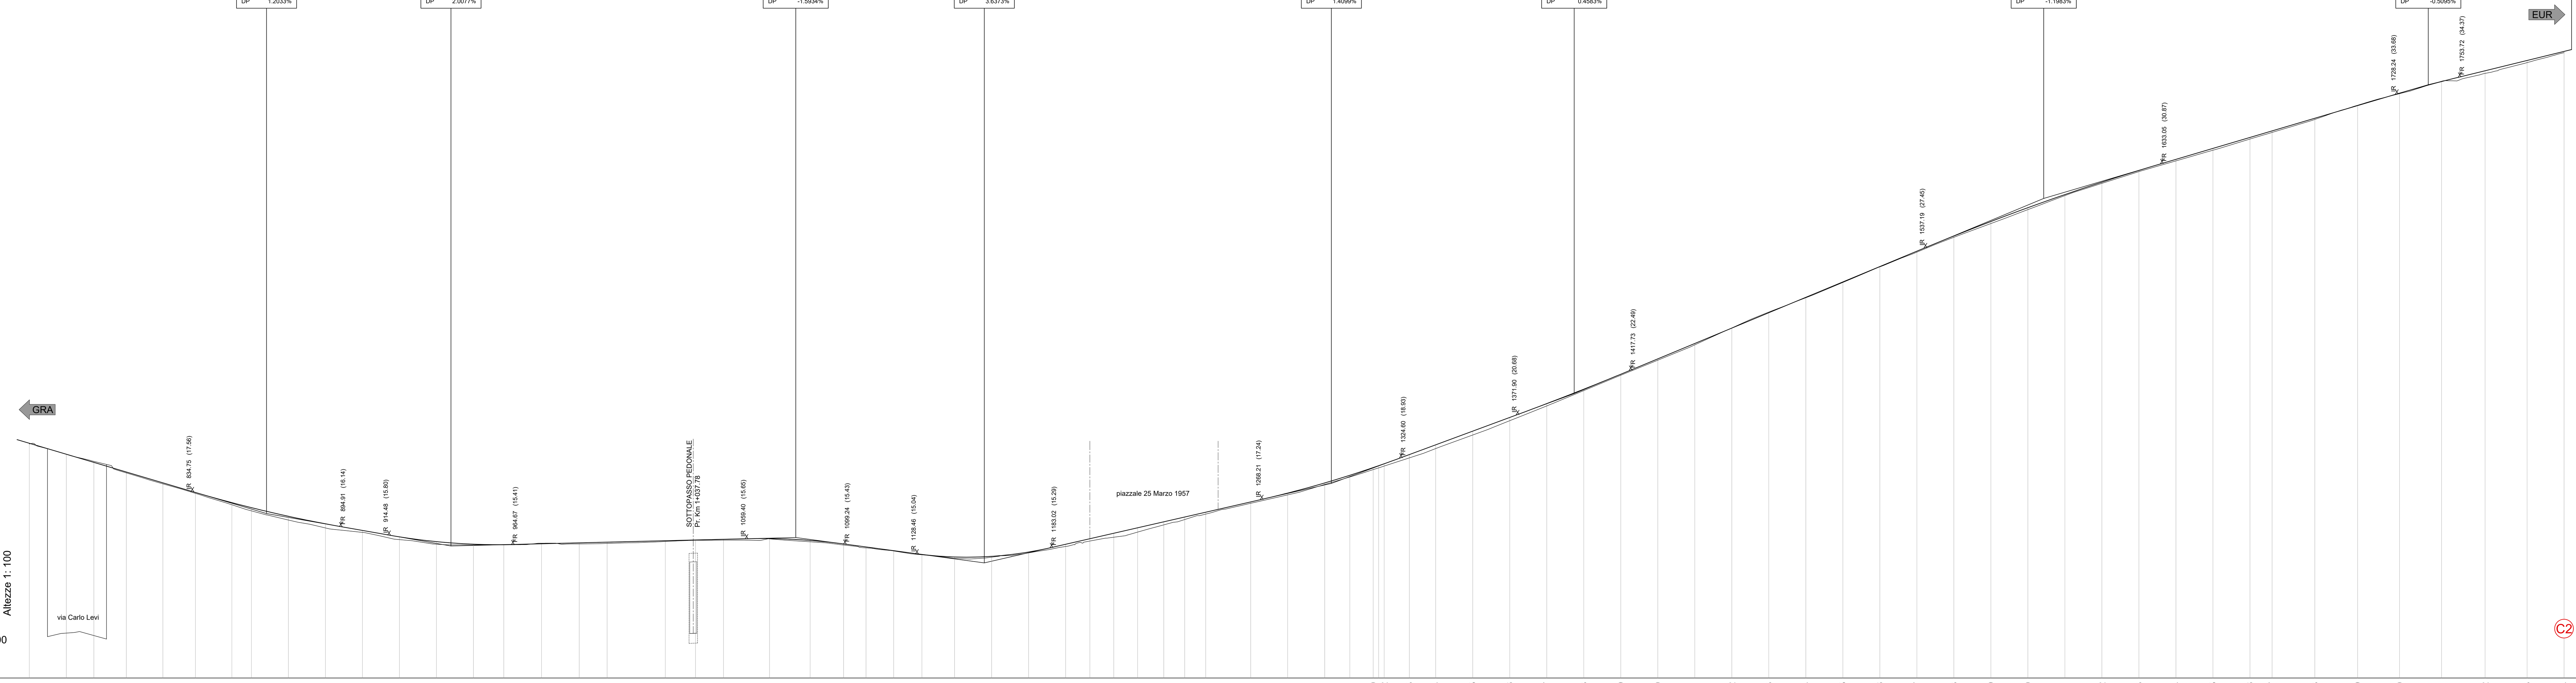

DISTANZE PARZIALI are the distances from each section to the next one.

No. SEZIONI	DISTANZE PROGRESSIVE	DISTANZE PARZIALI	QUOTE TERRENO	QUOTE PROGETTO
59	768.70	15.00	19.49	19.52
60	783.70	11.16	19.07	19.07
61	794.85	13.15	18.78	18.74
62	808.00	14.81	18.32	18.35
63	822.81	13.19	17.87	17.92
64	836.00	14.77	17.49	17.52
65	850.77	7.93	17.02	17.11
66	858.70	15.00	16.78	16.91
67	873.70	15.00	16.41	16.56
68	888.70	15.00	16.09	16.25
69	903.70	15.00	15.90	15.98
70	918.70	15.00	15.61	15.72
71	933.70	15.00	15.43	15.53
72	948.70	12.28	15.40	15.43
73	960.98	15.29	15.40	15.41
74	976.27	15.29	15.47	15.44
75	991.56	11.31	15.44	15.48
76	1002.87	23.58	15.46	15.51
77	1026.45	12.25	15.54	15.57
78	1038.70	11.34	15.58	15.60
79	1050.03	18.66	15.59	15.63
80	1068.70	16.45	15.64	15.65
81	1085.15	13.55	15.52	15.58
82	1098.70	9.10	15.39	15.44
83	1107.80	11.20	15.28	15.31
84	1119.00	11.45	15.15	15.16
85	1130.45	13.25	15.00	15.01
86	1143.70	15.00	14.85	14.91
87	1158.70	15.00	14.90	14.93
88	1173.70	15.00	15.07	15.11
89	1188.70	9.84	15.33	15.42
90	1198.53	9.67	15.55	15.65
91	1208.21	9.67	15.71	15.87
92	1217.88	10.59	15.92	16.09
93	1228.47	8.50	16.21	16.33
94	1236.96	8.50	16.43	16.53
95	1245.46	18.24	16.65	16.72
96	1263.70	15.00	17.08	17.14
97	1278.70	15.00	17.43	17.50
98	1293.70	10.18	17.85	17.91
99	1303.88	9.47	18.15	18.22
100	1313.35	2.23	18.45	18.53
101	1315.58	2.23	18.52	18.61
102	1317.81	10.21	18.59	18.69
103	1328.02	10.67	18.93	19.06
104	1338.70	15.00	19.30	19.46
105	1353.70	15.00	19.85	20.01
106	1368.70	15.00	20.43	20.57
107	1383.70	15.00	21.03	21.13
108	1398.70	15.00	21.66	21.71
109	1413.70	15.00	22.28	22.32
110	1428.70	15.00	22.89	22.94
111	1443.70	15.00	23.51	23.57
112	1458.70	15.00	24.20	24.19
113	1473.70	15.00	24.84	24.81
114	1488.70	15.00	25.42	25.44
115	1503.70	15.00	26.04	26.06
116	1518.70	15.00	26.67	26.68
117	1533.70	15.00	27.27	27.31
118	1548.70	15.00	27.87	27.92
119	1563.70	15.00	28.43	28.51
120	1578.70	15.00	28.99	29.07
121	1593.70	15.00	29.56	29.60
122	1608.70	15.00	30.06	30.11
123	1623.70	15.00	30.54	30.58
124	1638.70	15.00	30.97	31.03
125	1653.70	15.00	31.40	31.48
126	1668.70	8.97	31.85	31.92
127	1677.67	17.33	32.12	32.19
128	1695.00	17.35	32.65	32.70
129	1712.35	17.00	33.23	33.21
130	1729.35	17.00	33.70	33.72
131	1746.35	17.65	34.20	34.19
132	1764.00	17.03	34.52	34.63
133	1781.03	14.99	34.96	35.04
134	1796.02		35.36	35.41

ETTOMETRICHE: 8, 9, 10, 11, 12, 13, 14, 15, 16, 17

AND. PLAN.: L=229.23; L=55.92 R=2000.00; L=110.21; A=110.00 L=15.19; L=0.20 R=796.50; A=110.00 L=15.19; L=11.31; A=133.00 L=22.02; L=3.14 R=803.50; A=133.00 L=22.02; L=35.11; A=134.00 L=22.36; L=0.58 R=803.00; A=134.00 L=22.36; L=68.08; L=19.34 R=500.00; L=10.59; L=16.99 R=500.00; L=67.89; L=4.46 R=206.70; L=359.85; A=58.00 L=34.68; R=97.00 L=34.00; A=58.00 L=34.68; L=15.00

AND. CIGLI: Destro 2.50% … 2.50% … 5.00% … 5.00% … 2.50% … 2.50%; Sinistro -2.50% … -2.50% … -2.50% … -2.04% … -5.00% … -5.00% … -2.50% … -2.50%

ROMA

ROMA METROPOLITANE

DIRETTORE TECNICO: ing. Claudio Pasquali
DIRETTORE DEI LAVORI: ing. Dario Di Pietro

ROMA METROPOLITANE

SISTEMA DI TRASPORTO PUBBLICO A CAPACITA' INTERMEDIA A SERVIZIO DEI CORRIDOI EUR-TOR DE' CENCI ED EUR LAURENTINA-TOR PAGNOTTA-TRIGORIA

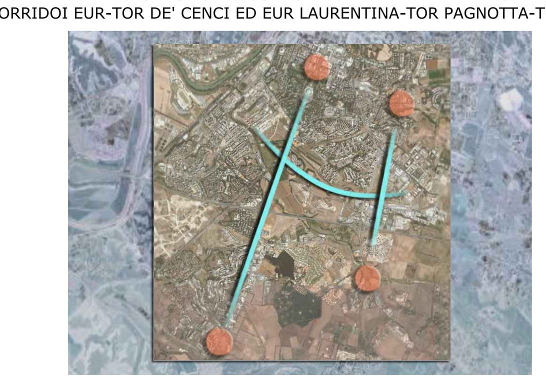

DIRETTORE DEI LAVORI	DIRETTORE TECNICO	RESPONSABILE DI PROGETTO	
ing. D. Di Pietro	ing. C. Pasquali	ing. M. Enchelli	

CORRIDOIO EUR-TOR DE' CENCI - VARIANTE DI TRACCIATO
Conferenza di Servizi (14.07.2017)

PROGETTO DEFINITIVO

PROGETTO
PROFILI LONGITUDINALI
Tavola 2 di 2
Asse "C"

rev	data	descrizione	redatto	verificato RP	approvato DT	autorizzato RdP
-	Dicembre 2018	INTEGRAZIONI POST CDS	geom. A. Rapone	ing. M. Enchelli	ing. C. Pasquali	arch. M. Meloni
A						
B						
C						

scala	COMMESSA	CODIFICA (tratta, fase, opera, liv, elab, argom, progress, rev)
1:1000/100	T D C A 1 P E	T U D T D C P D T A 5 1 5 -