


SISTEMA DI TRASPORTO PUBBLICO A CAPACITA' INTERMEDIA A SERVIZIO DEI CORRIDOI EUR-TOR DE' CENCI ED EUR LAURENTINA-TOR PAGNOTTA-TRIGORIA

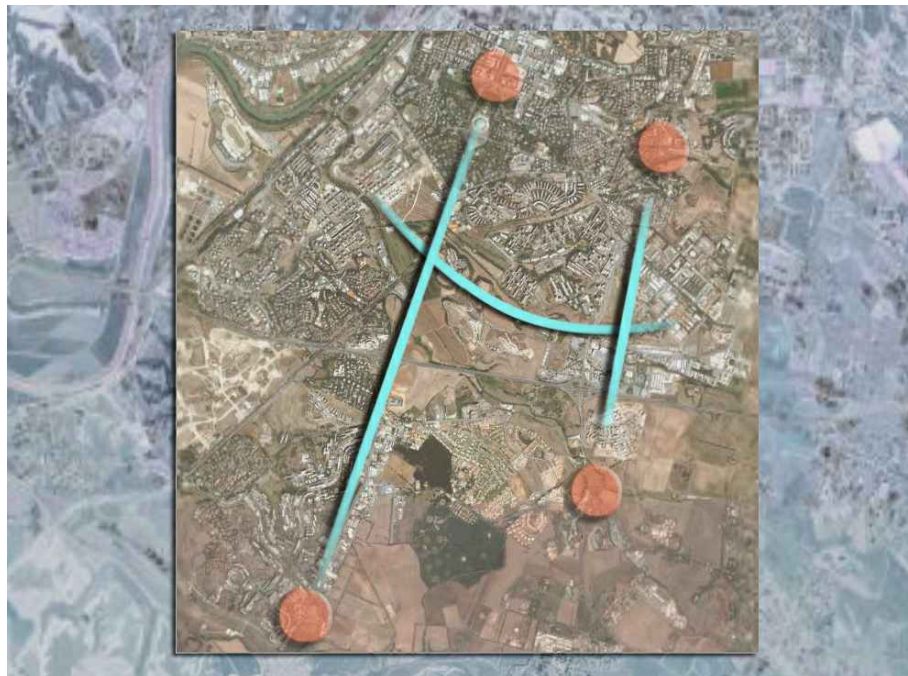

DIRETTORE DEI LAVORI ing. D. Di Pietro	DIRETTORE TECNICO ing. C. Pasquali	RESPONSABILE DI PROGETTO ing. M. Enchelli	

CORRIDOIO EUR-TOR DE' CENCI - VARIANTE DI TRACCIATO **Conferenza di Servizi (14.07.2017)**

PROGETTO DEFINITIVO

PROGETTO

SEZIONI TRASVERSALI CORRENTI

Asse "B"

Asse immissione Maestrini/Complanare C.Colombo

rev	data	descrizione	redatto	verificato RP	approvato DT	autorizzato RdP
-	Dicembre 2018	INTEGRAZIONI POST CDS	geom. A. Rapone	ing. M. Enchelli	ing. C. Pasquali	arch. M. Meloni
A						
B						
C						

scala

1:200

COMMESSA

T D C A 1 P E

CODIFICA

tratta fase opera liv elab argom progress rev

T U D T D C P D **VZ** **501** -


PROFILO IMM.COMPL.COLOMBO

SEZIONE 1

PROGRESSIVA 0.00

27

200
200

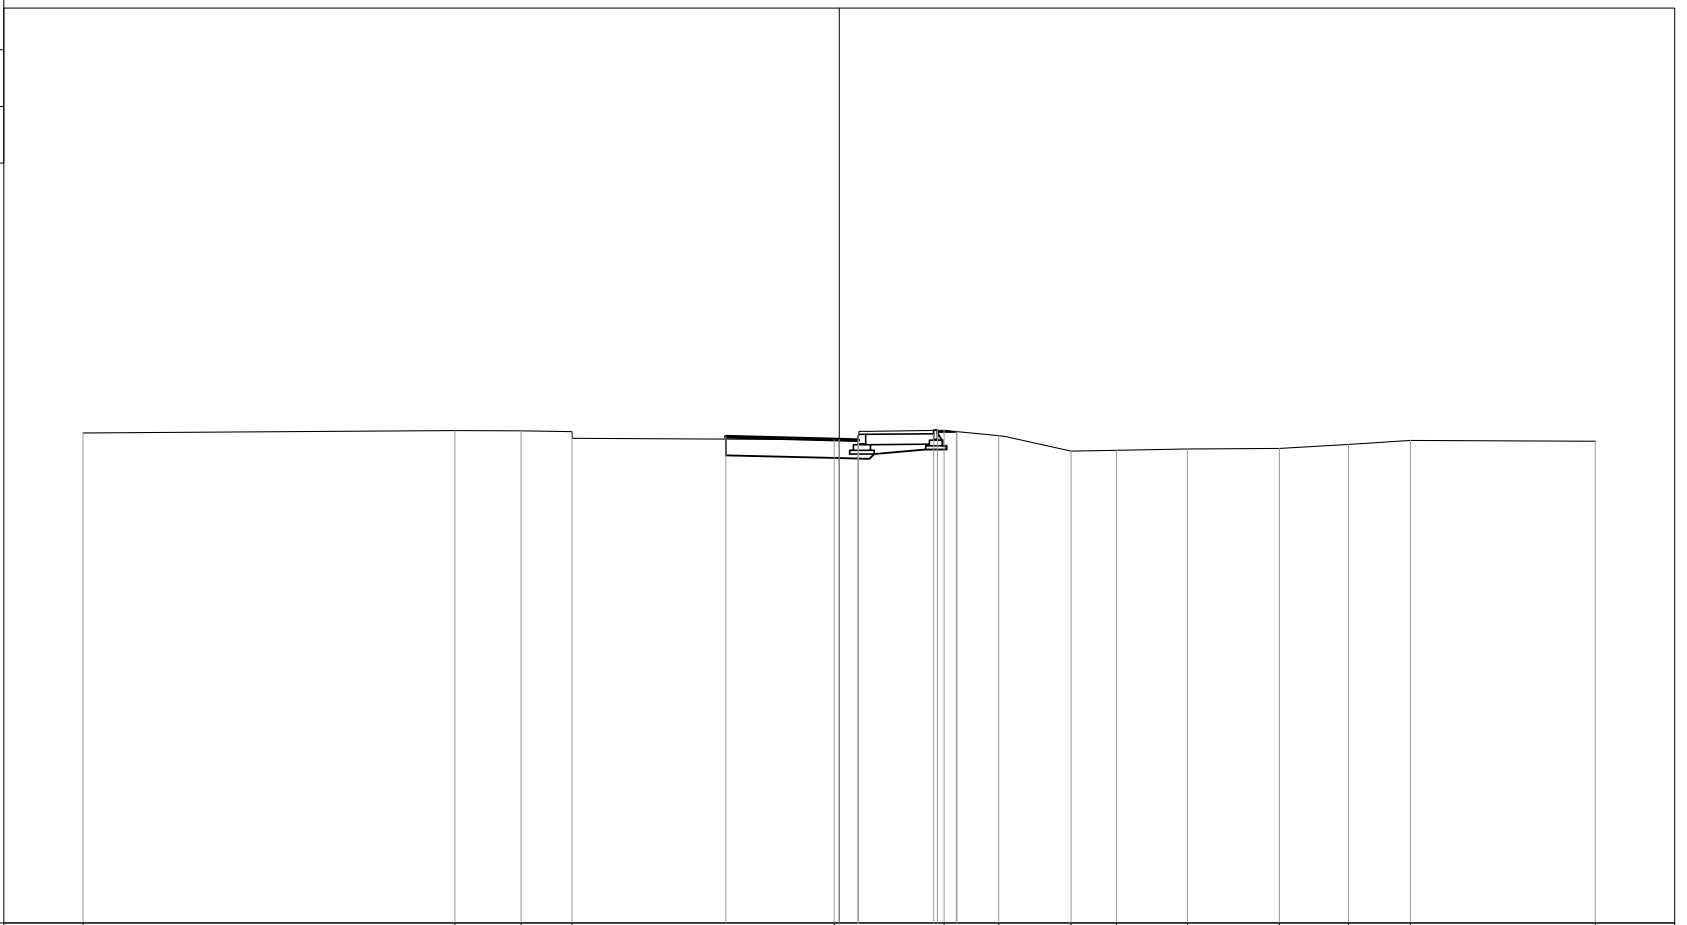

PROGRESSIVE
TERRENO

-20.00
-10.17
-8.42
-7.07
-0.13
2.77
4.22
6.13
7.33
9.21
11.64
13.47
15.11
20.00

PARZIALI
TERRENO

9.83
1.75
1.35
6.94
2.90
1.45
1.91
1.20
1.88
2.43
1.83
1.64
4.89

QUOTE
TERRENO

39.96
40.03
40.01
39.99
39.79
40.03
39.89
39.48
39.50
39.54
39.55
39.66
39.76
39.74

PROGRESSIVE
PROGETTO

-3.00
0.00
0.50
0.50
2.50
2.60
3.10
3.11

PARZIALI
PROGETTO

3.00
0.50
2.00
0.10
0.50
0.01

QUOTE
PROGETTO

39.86
39.79
39.92
39.77
39.94
40.04
39.99
40.00

PROFILO IMM.COMPL.COLOMBO

SEZIONE 2

PROGRESSIVA 5.00



200
200

PROGRESSIVE TERRENO	-20.00	-10.89	-7.66	0.52	2.14	3.17	4.46	5.79	8.59	11.63	13.79	15.51	20.00
PARZIALI TERRENO	9.11	3.23	8.18	1.62	1.03	1.29	1.33	2.80	3.04	2.16	1.72	4.49	
QUOTE TERRENO	40.25	40.31	40.26	40.08	40.32	40.30	40.18	39.76	39.69	39.80	39.93	40.04	40.03
PROGRESSIVE PROGETTO				-3.10	0.00	0.55	0.55	2.55	2.65	3.15	3.16		
PARZIALI PROGETTO				3.10	0.55	2.00	0.10	0.50	0.01				
QUOTE PROGETTO				40.17	40.09	40.23	40.08	40.24	40.34	40.29	40.30		

PROFILO IMM.COMPL.COLOMBO

SEZIONE 3

PROGRESSIVA 15.00

28

200
200



PROGRESSIVE TERRENO	-20.00	-17.95		-12.97	-10.92	-9.92			-0.31	0.73	2.85	4.26	6.27		11.56		16.45	20.00
PARZIALI TERRENO	2.05	4.98	2.05	1.00		9.61	1.04	2.12	1.41	2.01	5.29	4.89	3.55					
QUOTE TERRENO	40.93	40.87	40.90	40.89	40.89		40.68	40.88	40.93	40.75	40.10	40.22	40.55	40.52				
PROGRESSIVE PROGETTO							-3.31	0.00	0.66	0.66	2.66	2.76	3.12					
PARZIALI PROGETTO						3.31	0.66	2.00	0.10	0.36								
QUOTE PROGETTO						40.78	40.70	40.83	40.68	40.85	40.95	40.90						

PROFILO IMM.COMPL.COLOMBO

SEZIONE 4

PROGRESSIVA 30.00

29

200
200



PROGRESSIVE TERRENO	-20.00	-13.94	-12.18	-11.14	-5.65	-2.99	-0.56	1.73	2.86	5.46	6.80	13.64	17.55	20.00
PARZIALI TERRENO	6.06	1.76	1.04	5.49	2.66	2.43	2.29	1.13	2.60	1.34	6.84	3.91	2.45	
QUOTE TERRENO	41.96	41.77	41.76	41.86	41.84	41.66	41.62	41.88	41.75	41.09	40.91	40.92	41.10	41.15
PROGRESSIVE PROGETTO						-3.62	0.00	0.81	0.81	2.81	2.91	3.41	4.12	
PARZIALI PROGETTO						3.62	0.81	2.00	0.10	0.50	0.71			
QUOTE PROGETTO						41.70	41.61	41.74	41.59	41.76	41.86	41.81	41.34	

PROFILO IMM.COMPL.COLOMBO

SEZIONE 5

PROGRESSIVA 45.00

30

200 200



PROGRESSIVE TERRENO	-20.00	-17.95	-15.64	-13.30	-11.40	-10.09	-9.04	-6.44	-3.38	-2.05	-0.84	1.23	2.36	3.39	5.10	11.82	15.37	20.00
PARZIALI TERRENO	2.05	2.31	2.34	1.90	1.31	1.05	2.60	3.06	1.33	1.21	2.07	1.13	1.03	1.71	6.72	3.55	4.63	
QUOTE TERRENO	43.36	43.27	43.14	42.90	42.86	42.84	42.79	42.70	42.64	42.61	42.59	42.80	42.69	42.54	41.90	41.56	41.64	41.71
PROGRESSIVE PROGETTO									-3.93		0.00	0.97	0.97	2.97	3.07	3.57	4.38	
PARZIALI PROGETTO									3.93	0.97	2.00	0.10	0.50	0.81				
QUOTE PROGETTO								42.66	42.52	42.64	42.49	42.66	42.76	42.71	42.17			


PROFILO IMM.COMPL.COLOMBO

SEZIONE 6

PROGRESSIVA 45.14

30

200 200

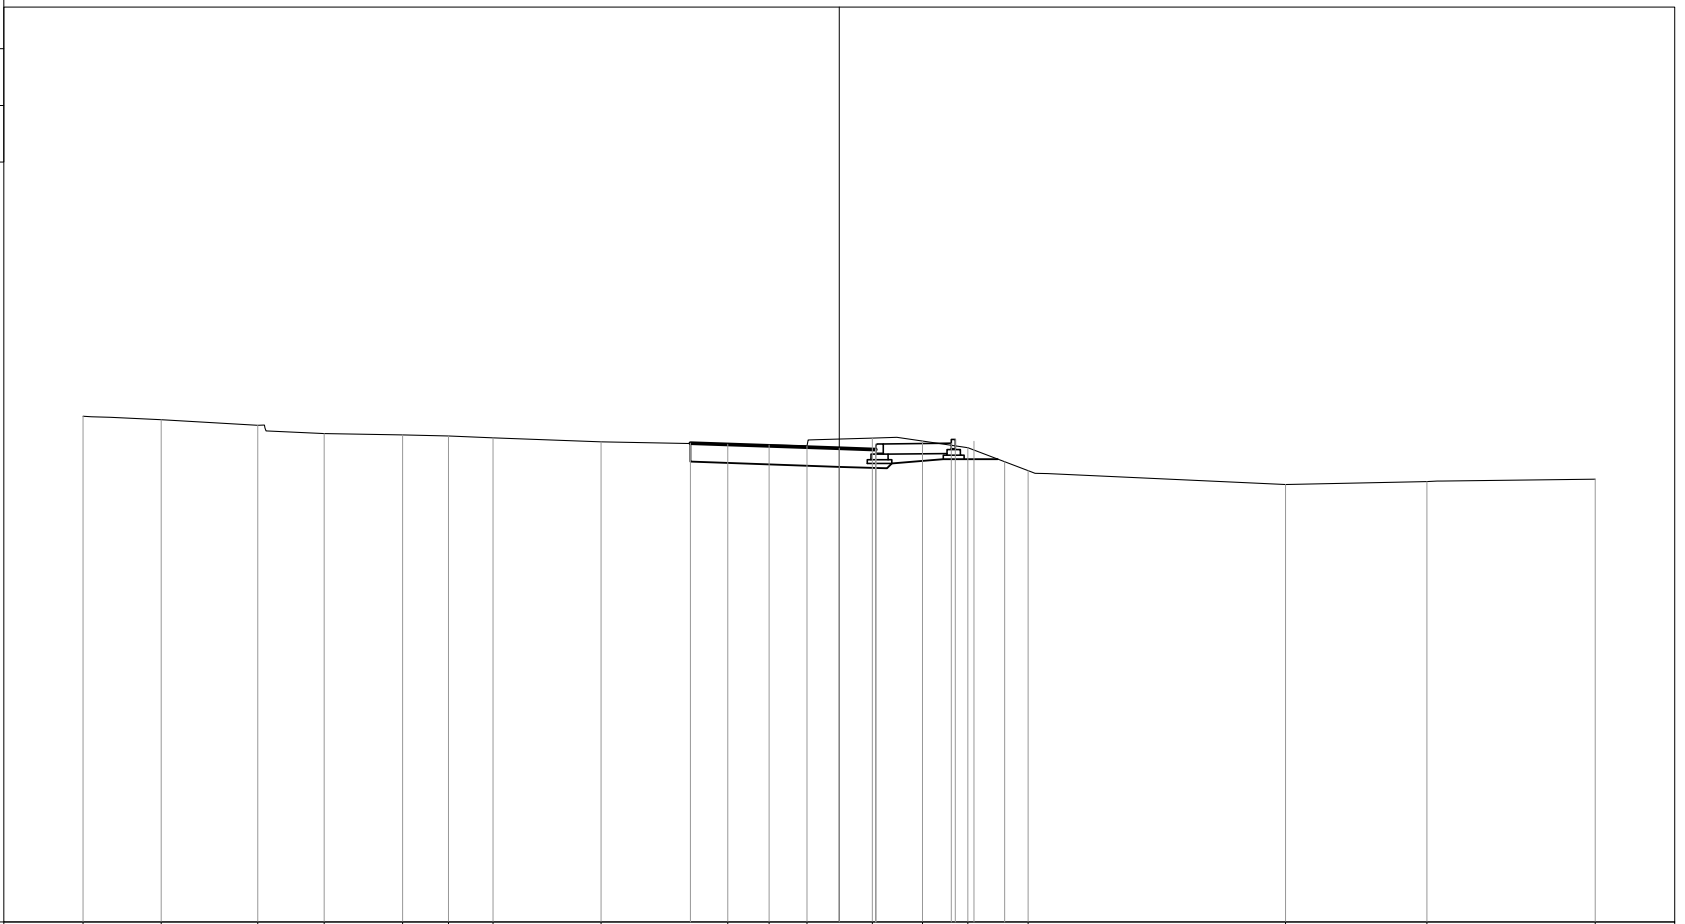


PROGRESSIVE TERRENO	-20.00	-17.94	-15.38	-13.62	-11.55	-10.34	-9.16	-6.30	-2.95	-1.86	-0.85	0.88	2.21	3.40	5.00	11.81	15.55	20.00
PARZIALI TERRENO	2.06	2.56	1.76	2.07	1.21	1.18	2.86	3.35	1.09	1.01	1.73	1.33	1.19	1.60	6.81	3.74	4.45	
QUOTE TERRENO	43.37	43.28	43.14	42.92	42.88	42.86	42.80	42.70	42.64	42.62	42.60	42.80	42.72	42.54	41.94	41.57	41.65	41.72
PROGRESSIVE PROGETTO									-3.93		0.00	0.97	0.97	2.97	3.07	3.57	4.38	
PARZIALI PROGETTO									3.93	0.97	2.00	0.10	0.50	0.81				
QUOTE PROGETTO								42.67		42.53	42.65	42.50	42.66	42.76	42.71	42.17		

PROFILO IMM.COMPL.COLOMBO

SEZIONE 7

PROGRESSIVA 60.00

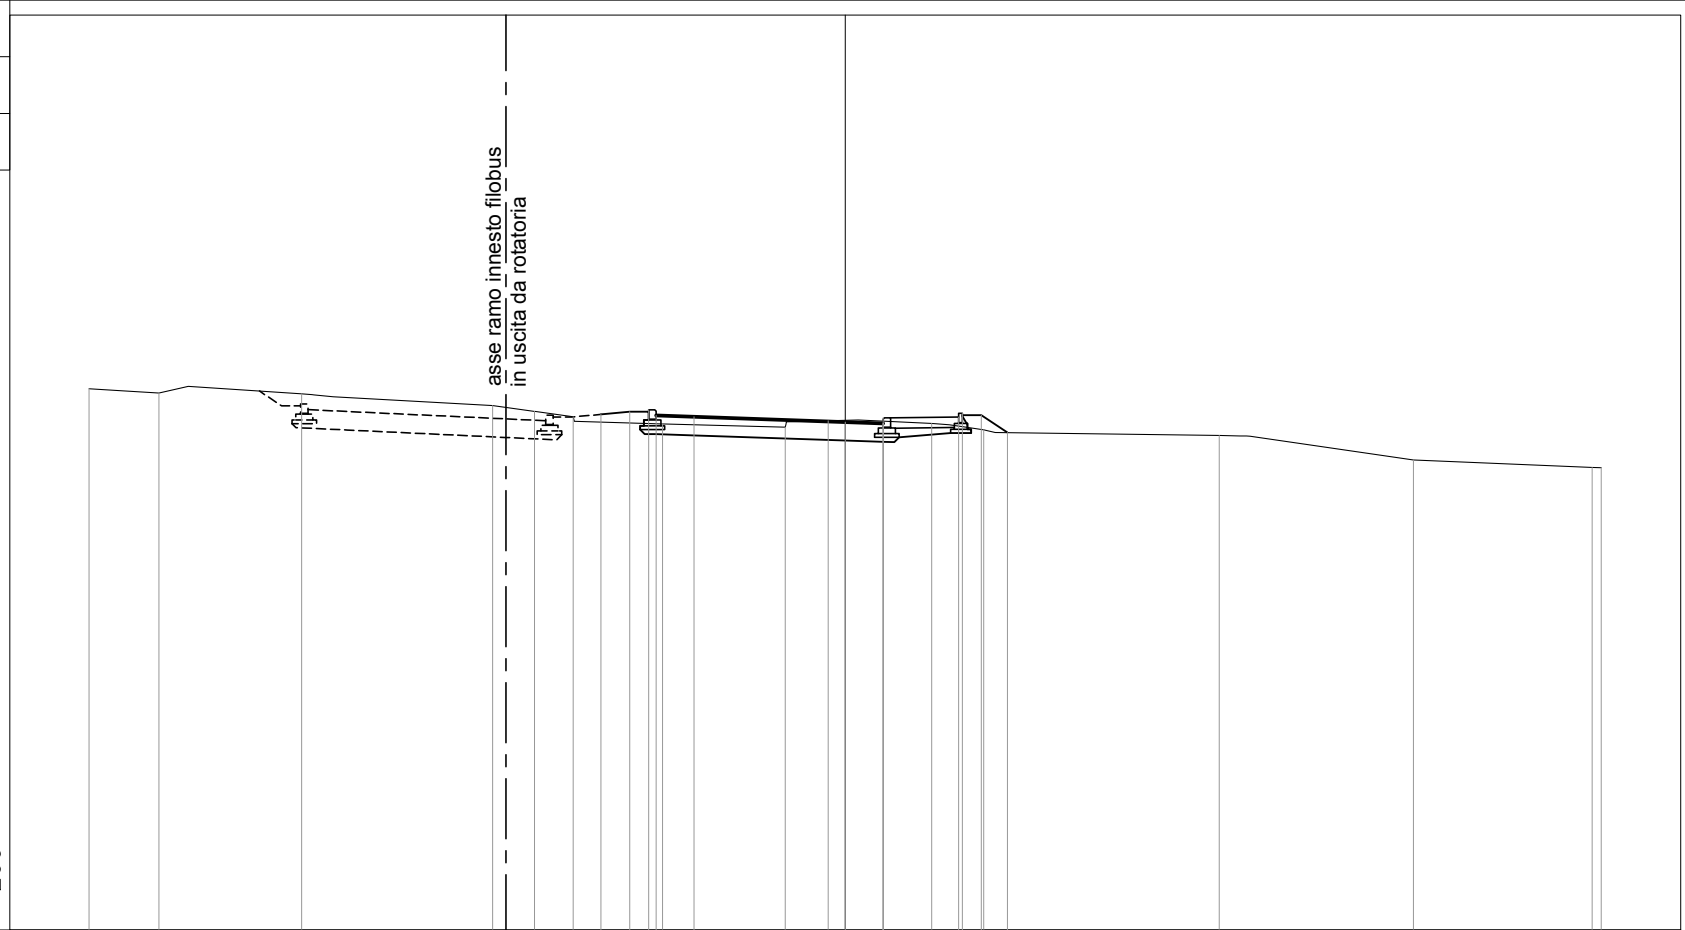

PROGRESSIVE TERRENO	-20.00	-18.15	-14.38	-9.32	-8.22	-7.19	-4.83	-1.59	-0.45	2.29	3.67	9.89	15.03	19.76	20.00	
PARZIALI TERRENO		1.85	3.77		5.06	1.10	1.03	2.36	3.24	1.14	2.74	1.38	6.22	5.14	4.73	0.24
QUOTE TERRENO	44.31	44.20	44.18	43.87	43.72	43.57	43.39	43.30	43.47	43.40	43.23	43.08	42.43	42.24	42.23	
PROGRESSIVE PROGETTO																
PARZIALI PROGETTO																
QUOTE PROGETTO																

asse ramo innesto fiobus
in uscita da rotonda

30

200 200

43.64
43.71
43.76
43.61
43.57

0.76
0.50
0.20
1.00

4.00

43.43
43.55
43.40

1.00
2.00

43.57
43.67
43.62
43.16

-6.46
-5.70
-5.20
-5.00
-4.00

0.00
1.00
1.00
3.00
3.10
3.60
4.29

PROFILO IMM.COMPL.COLOMBO


SEZIONE 8

PROGRESSIVA 65.10

31

200
200

asse ramo innesto filobus
in uscita da rotonda

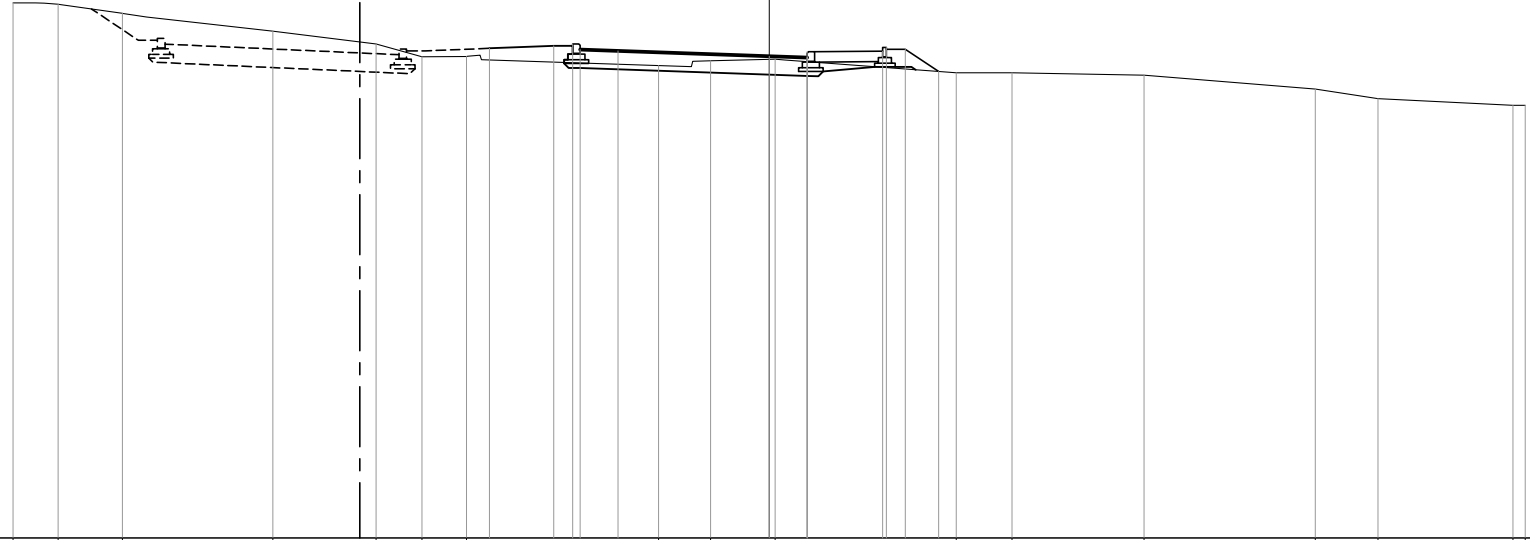

PROGRESSIVE
TERRENO

-20.00 -18.81 -17.11 -13.13 -10.40 -9.19 -8.01 -2.93 -1.55 0.16 4.95 6.42 9.92 14.45 16.10 19.67 20.00

PARZIALI
TERRENO

1.19 1.70 3.98 2.73 1.21 1.18 5.08 1.38 1.71 4.79 1.47 3.50 4.53 1.65 3.57 0.33

QUOTE
TERRENO

45.16 45.12 44.88 44.41 44.07 43.73 43.74 43.50 43.62 43.67 43.30 43.31 43.24 42.88 42.62 42.44 42.44

PROGRESSIVE
PROGETTO

-7.40 -5.70 -5.20 -5.00 -4.00 0.00 1.00 1.00 3.00 3.10 3.60 4.48

PARZIALI
PROGETTO

1.70 0.50 0.20 1.00 4.00 1.00 2.00 0.10 0.50 0.88

QUOTE
PROGETTO

43.95 44.02 44.07 43.92 43.88 43.74 43.86 43.71 43.88 43.98 43.93 43.34

PROFILO IMM.COMPL.COLOMBO

SEZIONE 9

PROGRESSIVA 75.00

asse ramo innesto filobus
in uscita da rotonda

31

200
200

PROGRESSIVE TERRENO	-20.00	-14.81	-10.94	-9.69	-8.60	-7.56	-2.92	-0.62	1.50	3.55	5.91	7.36	10.28	14.53	19.03	20.00
PARZIALI TERRENO	5.19	3.87	1.25	1.09	1.04	4.64	2.30	2.12	2.05	2.36	1.45	2.92	4.25	4.50	0.97	
QUOTE TERRENO	45.14	44.69	44.33	44.05	44.08	43.88	43.75	43.96	43.88	43.75	43.63	43.58	43.61	43.30	43.14	43.11
PROGRESSIVE PROGETTO					-8.70				0.00	1.00	1.00	3.00	3.10	3.60	4.75	
PARZIALI PROGETTO						3.00		4.00	1.00	2.00	0.10	0.50	1.15			
QUOTE PROGETTO					44.51				44.27	44.38	44.23	44.40	44.50	44.45	43.69	


PROFILO IMM.COMPL.COLOMBO

SEZIONE 10

PROGRESSIVA 85.07

31

200
200

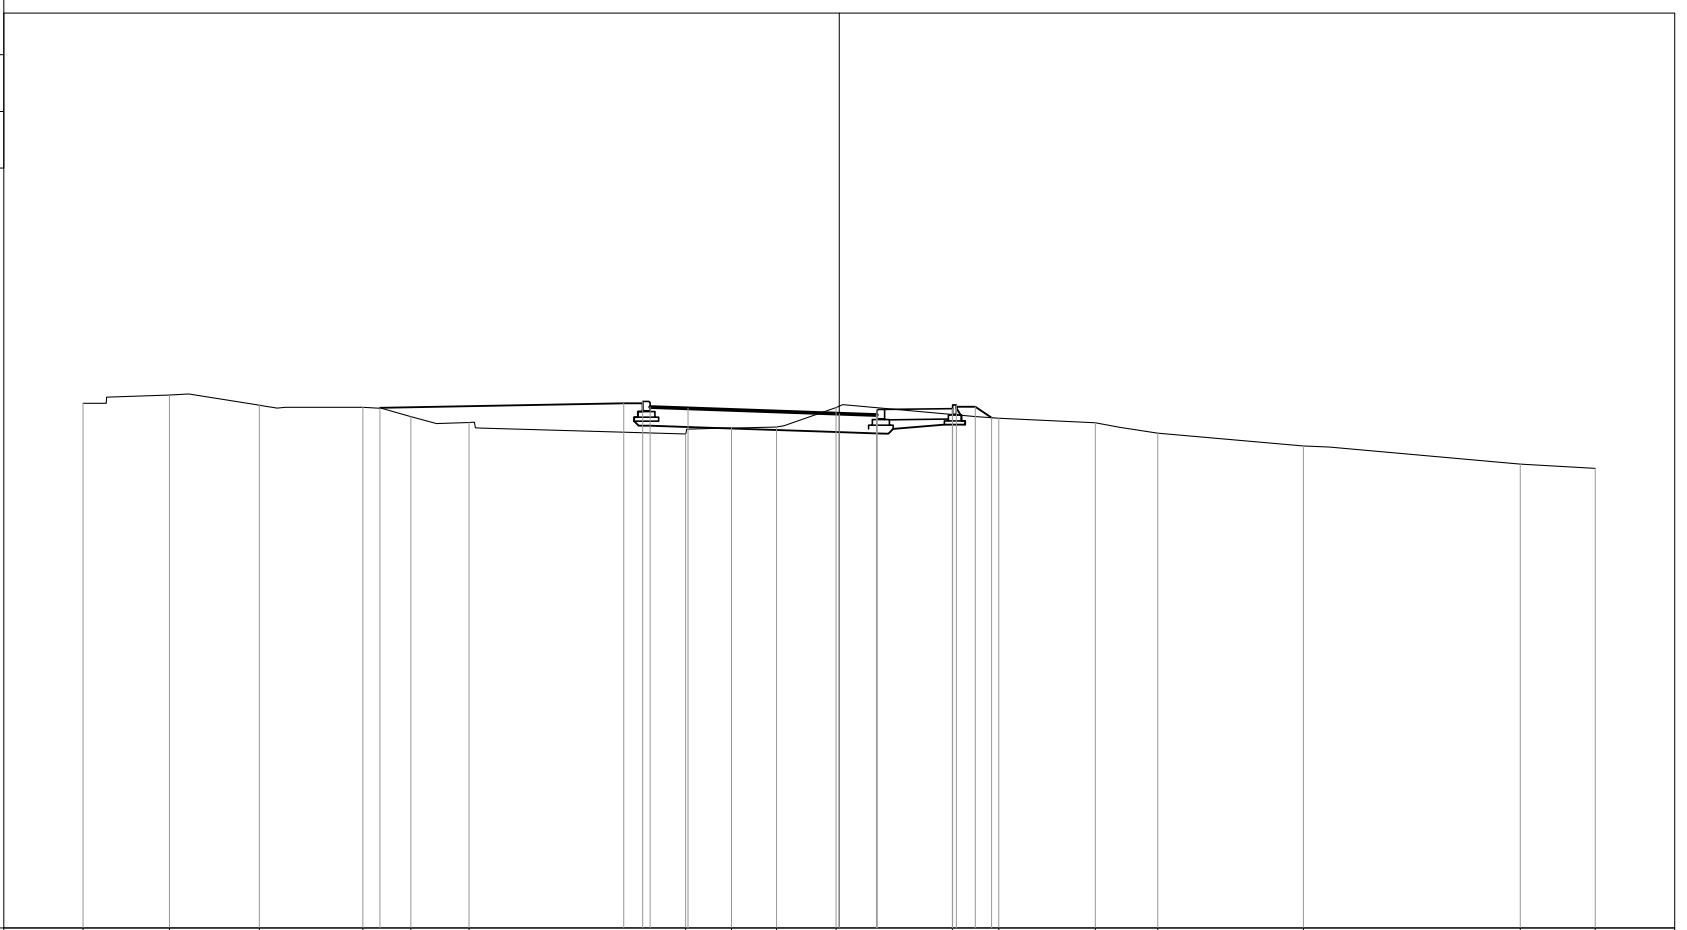


PROGRESSIVE TERRENO	-20.00	-17.72	-15.34	-12.60	-11.33	-9.79		-4.07	-2.85	-1.66	-0.08		2.99	4.22	6.78	8.43	12.28	18.01	20.00
PARZIALI TERRENO		2.28	2.38	2.74	1.27	1.54	5.72	1.22	1.19	1.58	3.07	1.23	2.56	1.65	3.85	5.73	1.99		
QUOTE TERRENO	44.88	45.10	44.83	44.77	44.53	44.37		44.07	44.22	44.25	44.76		44.58	44.49	44.36	44.09	43.75	43.27	43.16
PROGRESSIVE PROGETTO				-12.15				-5.70	-5.20	-5.00	-4.00	0.00	1.00	1.00	3.00	3.10	3.60	4.03	
PARZIALI PROGETTO						6.45		0.50	0.20	1.00	4.00	1.00	2.00	0.10	0.50	0.43			
QUOTE PROGETTO				44.76				44.88	44.93	44.78	44.74	44.60	44.72	44.57	44.74	44.84	44.79	44.50	

PROFILO IMM.COMPL.COLOMBO

SEZIONE 11

PROGRESSIVA 105.00

33
200 200

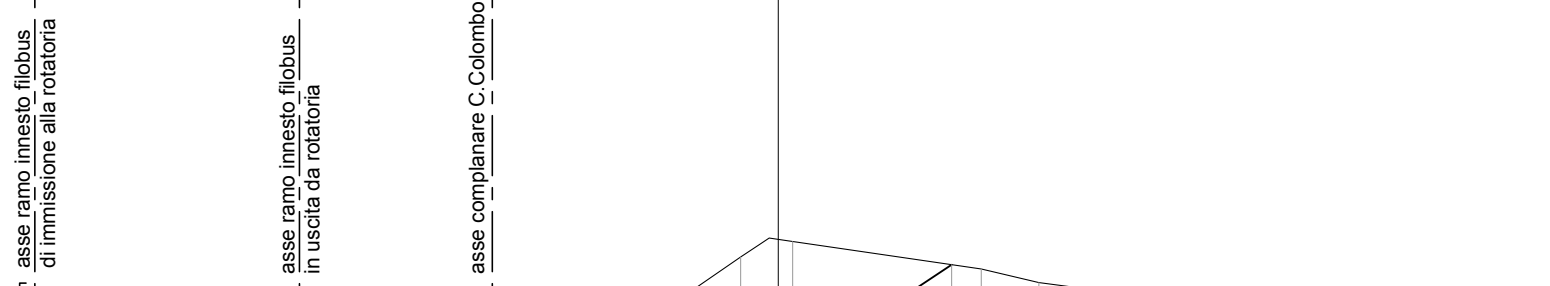

PROGRESSIVE TERRENO	-20.00	12.85	11.71	6.20	4.14	2.70	0.99	0.38	5.37	6.90	10.37	13.83	19.74	20.00
PARZIALI TERRENO		7.15	1.14	5.51	2.06	1.44	1.71	1.37	4.99	1.53	3.47	3.46	5.91	0.26
QUOTE TERRENO	44.74	44.73	44.84	44.58	44.80	44.79	45.96	46.37	45.64	45.28	44.83	44.39	44.04	44.02
PROGRESSIVE PROGETTO					-4.02	-3.36		0.00	0.68	0.68	2.68	2.78	3.28	4.59
PARZIALI PROGETTO					0.66	3.36		0.68	2.00	0.10	0.50	1.31		
QUOTE PROGETTO					44.79	44.77		44.69	44.82	44.67	44.84	44.94	44.89	45.76

PROFILO IMM.COMPL.COLOMBO

SEZIONE 12

PROGRESSIVA 116.30



33

200
200

PROGRESSIVE TERRENO	-20.00	-16.67	-12.23	-11.02	-6.10	-4.73	-3.15	-0.67	1.57	6.34	7.94	10.24	11.51	14.54	17.82	20.00
PARZIALI TERRENO	3.33	4.44	1.21	4.92	1.37	1.58	2.48	2.24	4.77	1.60	2.30	1.27	3.03	3.28	2.18	
QUOTE TERRENO	44.73	44.68	44.62	44.70	44.73	44.97	44.98	46.61	46.41	45.92	45.73	45.40	45.22	44.91	44.65	44.46
PROGRESSIVE PROGETTO							-3.00	0.00	0.50	0.50	2.50	2.60	3.10	4.99		
PARZIALI PROGETTO							3.00	0.50	2.00	0.10	0.50	1.89				
QUOTE PROGETTO							44.67	44.60	44.73	44.58	44.75	44.85	44.80	46.06		

PROFILO IMM.COMPL.COLOMBO

SEZIONE 13

PROGRESSIVA 125.21

33

200
200



PROGRESSIVE TERRENO	-20.00	-18.76	-17.20	-12.29	-8.19	-5.99	-4.15	-3.08	-1.25	0.62	2.20	3.61	6.61	8.22	12.76	14.14	16.27	17.84	20.00
PARZIALI TERRENO	1.24	1.56	4.91	4.10	2.20	1.84	1.07	1.83	1.87	1.58	1.41	3.00	1.61	4.54	1.38	2.13	1.57	2.16	
QUOTE TERRENO	44.71	44.82	44.64	44.57	44.68	44.69	44.94	44.97	46.35	46.75	46.79	46.63	46.04	45.83	45.29	45.09	44.87	44.80	44.64
PROGRESSIVE PROGETTO							-3.00			0.00	0.50	2.50	2.60	3.10	5.42				
PARZIALI PROGETTO									3.00	0.50	2.00	0.10	0.50	2.32					
QUOTE PROGETTO							44.60			44.52	44.66	44.51	44.68	44.78	44.73	46.27			

PROFILO IMM.COMPL.COLOMBO

SEZIONE 14

PROGRESSIVA 139.76

33

200
200



PROGRESSIVE TERRENO	-20.00	-18.25		-12.49	-11.45		-8.11	-5.99	-3.94	-2.26	-0.63	0.74	3.34	6.40		13.75	15.73	17.23	20.00
PARZIALI TERRENO		1.75	5.76	1.04	3.34	2.12	2.05	1.68	1.63	1.37	2.60	3.06	7.35	1.98	1.50	2.77			
QUOTE TERRENO	44.71	44.72		44.49	44.73	44.56	44.56	44.77	45.59	46.67	46.67	46.65	46.20	45.51	45.33	45.27	45.14		
PROGRESSIVE PROGETTO								-3.00		0.00	0.50	0.50	2.50	2.60	3.10	5.64			
PARZIALI PROGETTO								3.00	0.50	2.00	0.10	0.50	2.54						
QUOTE PROGETTO							44.48		44.41	44.54	44.39	44.56	44.66	44.61	46.31				

PROFILO IMM.COMPL.COLOMBO

SEZIONE 15

PROGRESSIVA 154.76

33

200
200



PROGRESSIVE TERRENO	-20.00	-18.24	-15.71	-12.70	-11.64	-7.85	-6.46	-5.35	-4.02	-0.48	1.90	3.16	4.88	6.09	9.52	11.30	16.09	18.54	20.00
PARZIALI TERRENO	1.76	2.53	3.01	1.06	3.79	1.39	1.11	1.33	3.54	2.38	1.26	1.72	1.21	3.43	1.78	4.79	2.45	1.46	
QUOTE TERRENO	44.63	44.63	44.45	44.41	44.62	44.46	44.45	44.66	44.63	46.63	46.74	46.73	46.67	46.53	46.08	45.91	45.54	45.44	45.37
PROGRESSIVE PROGETTO									-3.00		0.00	0.50	0.50	2.50	2.60	3.10	6.15		
PARZIALI PROGETTO									3.00	0.50	2.00	0.10	0.50	3.05					
QUOTE PROGETTO								44.36		44.29	44.42	44.27	44.44	44.54	44.49	46.52			


PROFILO IMM.COMPL.COLOMBO

SEZIONE 17

PROGRESSIVA 174.09

33

200
200

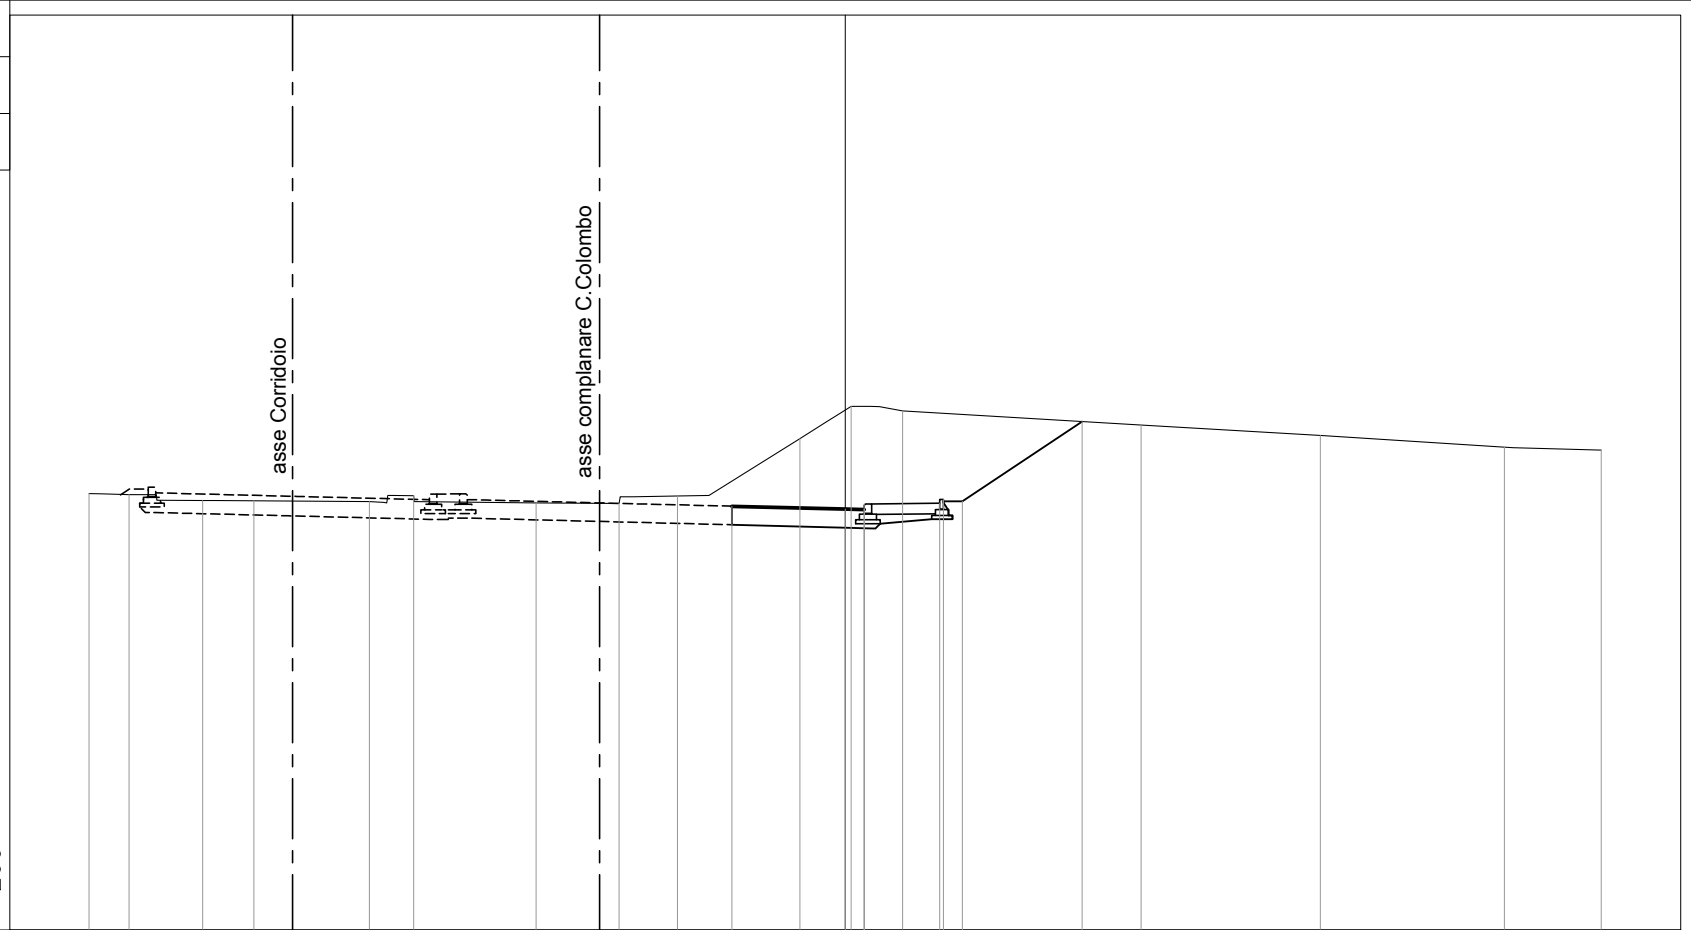

PROGRESSIVE TERRENO	20.00	18.94	17.00	15.64	12.59	11.42	8.17	5.99	4.44	1.20	0.16	1.51	7.82	12.57	17.43	20.00
PARZIALI TERRENO	1.06	1.94	1.36	3.05	1.17	3.25	2.18	1.55	3.24	1.36	1.35	6.31	4.75	4.86	2.57	
QUOTE TERRENO	44.54	44.52	44.36	44.36	44.33	44.48	44.30	44.28	44.48	46.00	46.85	46.73	46.36	46.08	45.77	45.69
PROGRESSIVE PROGETTO								-3.00			0.00	0.50	2.50	6.27		
PARZIALI PROGETTO								3.00		0.50	0.50	2.00	0.10	3.17		
QUOTE PROGETTO								44.21		44.13	44.27	44.12	44.29	44.39	44.34	46.45