


SISTEMA DI TRASPORTO PUBBLICO A CAPACITA' INTERMEDIA A SERVIZIO DEI CORRIDOI EUR-TOR DE' CENCI ED EUR LAURENTINA-TOR PAGNOTTA-TRIGORIA

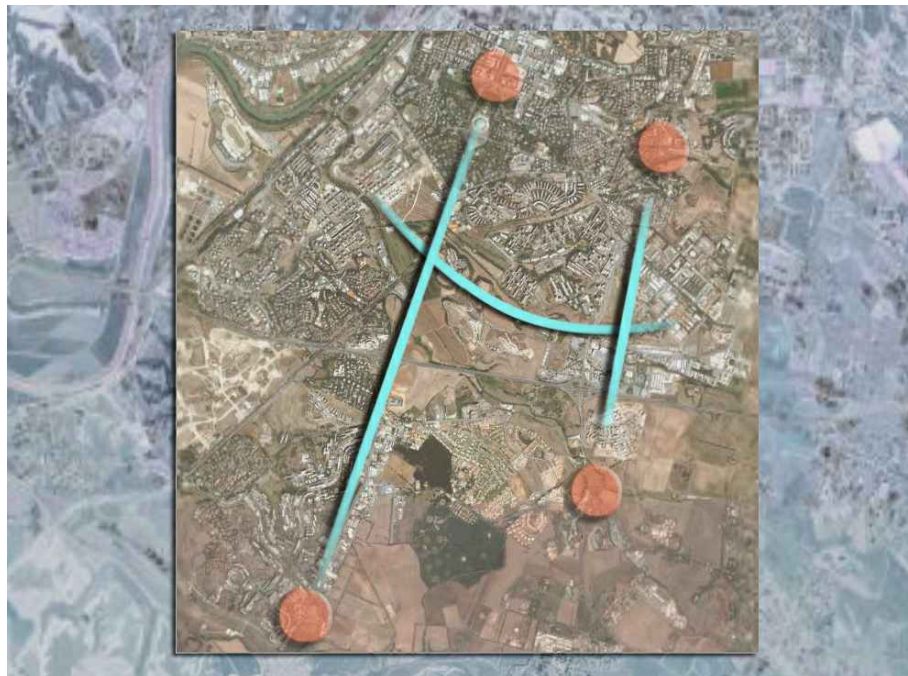

DIRETTORE DEI LAVORI ing. D. Di Pietro	DIRETTORE TECNICO ing. C. Pasquali	RESPONSABILE DI PROGETTO ing. M. Enchelli	

CORRIDOIO EUR-TOR DE' CENCI - VARIANTE DI TRACCIATO **Conferenza di Servizi (14.07.2017)**

PROGETTO DEFINITIVO

PROGETTO

SEZIONI TRASVERSALI CORRENTI

Asse "A" - asse "D" - asse "E"

Complanare C.Colombo Dir. GRA - Rampe immissione GRA

rev	data	descrizione	redatto	verificato RP	approvato DT	autorizzato RdP
-	Dicembre 2018	INTEGRAZIONI POST CDS	geom. A. Rapone	ing. M. Enchelli	ing. C. Pasquali	arch. M. Meloni
A						
B						
C						

scala

1:200

COMMESSA

T D C A 1 P E

CODIFICA

tratta fase opera liv elab argom progress rev


T U D T D C P D **VZ 502** -

ASSE "A"
COMPLANARE COLOMBO DIREZIONE GRA

PROFILO COMPLANARE COLOMBO

SEZIONE 1

PROGRESSIVA 0.00

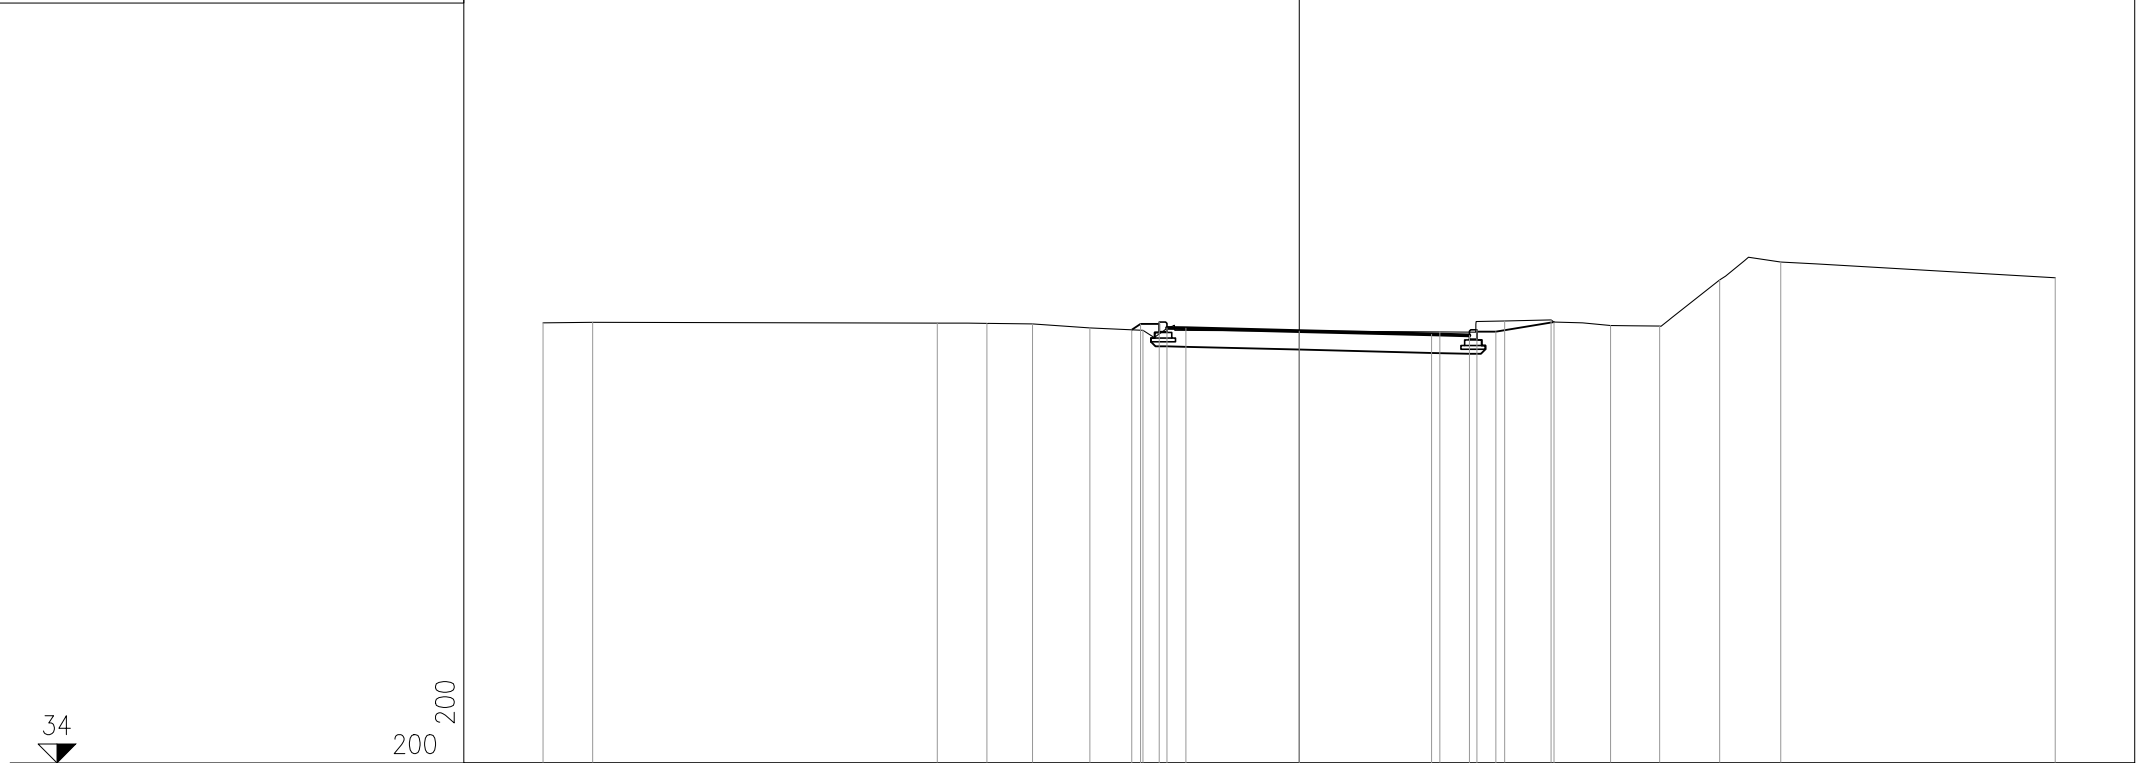

34

200
200

PROGRESSIVE TERRENO	-20.00	-18.69		-9.57	-8.26	-7.06	-5.54	-4.14		3.72	5.43	6.66	8.24	9.53	11.12	12.74		20.00						
PARZIALI TERRENO	1.31		9.12	1.31	1.20	1.52	1.40		7.86	1.71	1.23	1.58	1.29	1.59	1.62		7.26							
QUOTE TERRENO	45.64	45.65		45.63	45.63	45.62	45.51	45.45		45.40	45.69	45.72	45.57	45.55	46.78	47.25		46.83						
PROGRESSIVE PROGETTO								-4.43	-4.20	-3.70	-3.50	-3.00	0.00					3.50	4.50	4.70	5.20	6.74		
PARZIALI PROGETTO							0.23	0.50	0.20	0.50	3.00			3.50	1.00	0.20	0.50	1.54						
QUOTE PROGETTO							45.46	45.61	45.66	45.51	45.50	45.42		45.34	45.31	45.46	45.41	45.66						

PROFILO COMPLANARE COLOMBO

SEZIONE 2

PROGRESSIVA 15.00

33

200
200



PROGRESSIVE
TERRENO

-20.00 -18.57 -16.60 -8.25 -6.91 -4.21 -0.99 0.29 3.04 4.61 6.58 7.75 9.46 11.35 12.52 14.41 20.00

PARZIALI
TERRENO

1.43 1.97 8.35 1.34 2.70 3.22 0.94 3.70 1.57 1.97 1.17 1.71 1.89 1.17 1.89 5.59

QUOTE
TERRENO

45.54 45.56 45.55 45.51 45.55 45.32 45.34 45.33 45.32 45.32 45.61 45.47 45.48 46.77 46.85 46.64 46.19

PROGRESSIVE
PROGETTO

-4.46 -4.20 -3.70 -3.50 -3.00 0.00 3.50 4.50 4.70 5.20 7.75

PARZIALI
PROGETTO

0.26 0.50 0.20 0.50 3.00 3.50 1.00 0.20 0.50 2.55

QUOTE
PROGETTO

45.34 45.52 45.57 45.42 45.40 45.33 45.33 45.24 45.22 45.37 45.32 45.47


PROFILO COMPLANARE COLOMBO

SEZIONE 3

PROGRESSIVA 30.00

33

200 200

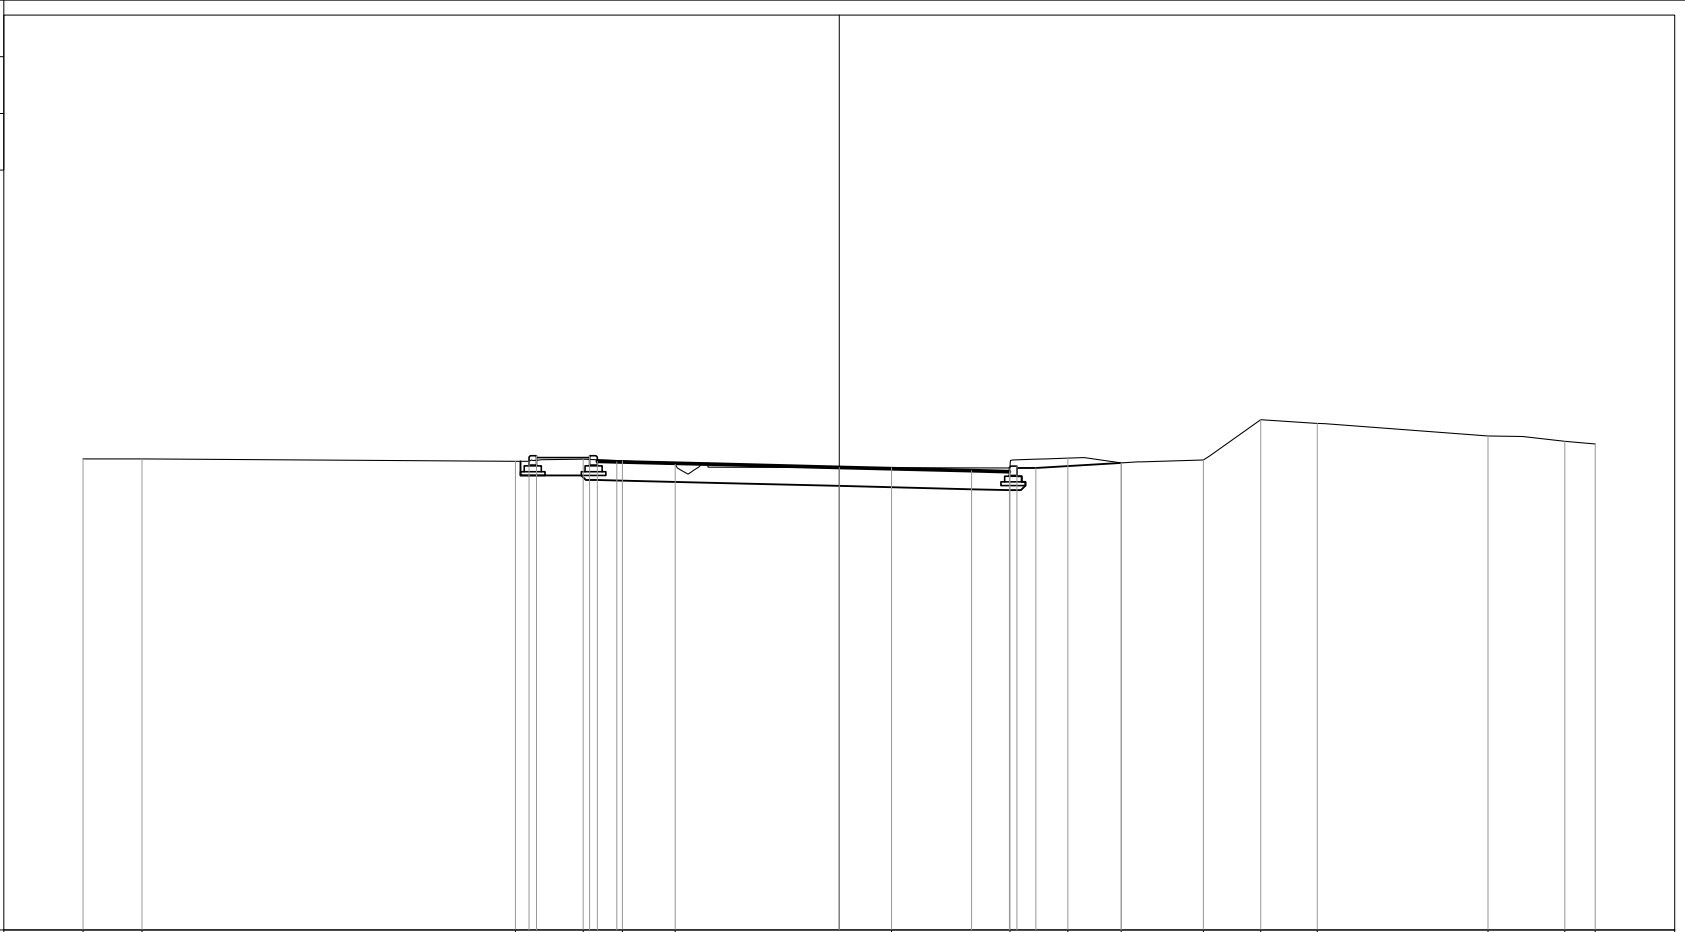

PROGRESSIVE TERRENO	-20.00	-18.44		-8.57	-6.77	-5.74	-4.34		1.39		4.52	6.05	7.46	9.63	11.15	12.65		17.16	19.20	20.00
PARZIALI TERRENO	1.56		9.87	1.80	1.03	1.40		5.73		3.13	1.53	1.41	2.17	1.52	1.50		4.51	2.04	0.80	
QUOTE TERRENO	45.46	45.46		45.40	45.45	45.41	45.32		45.23		45.22	45.48	45.36	45.43	46.50	46.40		46.06	45.93	45.86
PROGRESSIVE PROGETTO				-8.21	-8.01	-6.60	-6.40		0.00		3.50	4.50	4.70	5.20		7.46				
PARZIALI PROGETTO				0.20	1.41	0.20	0.52	5.88		3.50	1.00	0.20	0.50	2.26						
QUOTE PROGETTO				45.40	45.55	45.55	45.40	45.38	45.24		45.15	45.12	45.27	45.22		45.36				


PROFILO COMPLANARE COLOMBO

SEZIONE 4

PROGRESSIVA 45.00

33

200
200

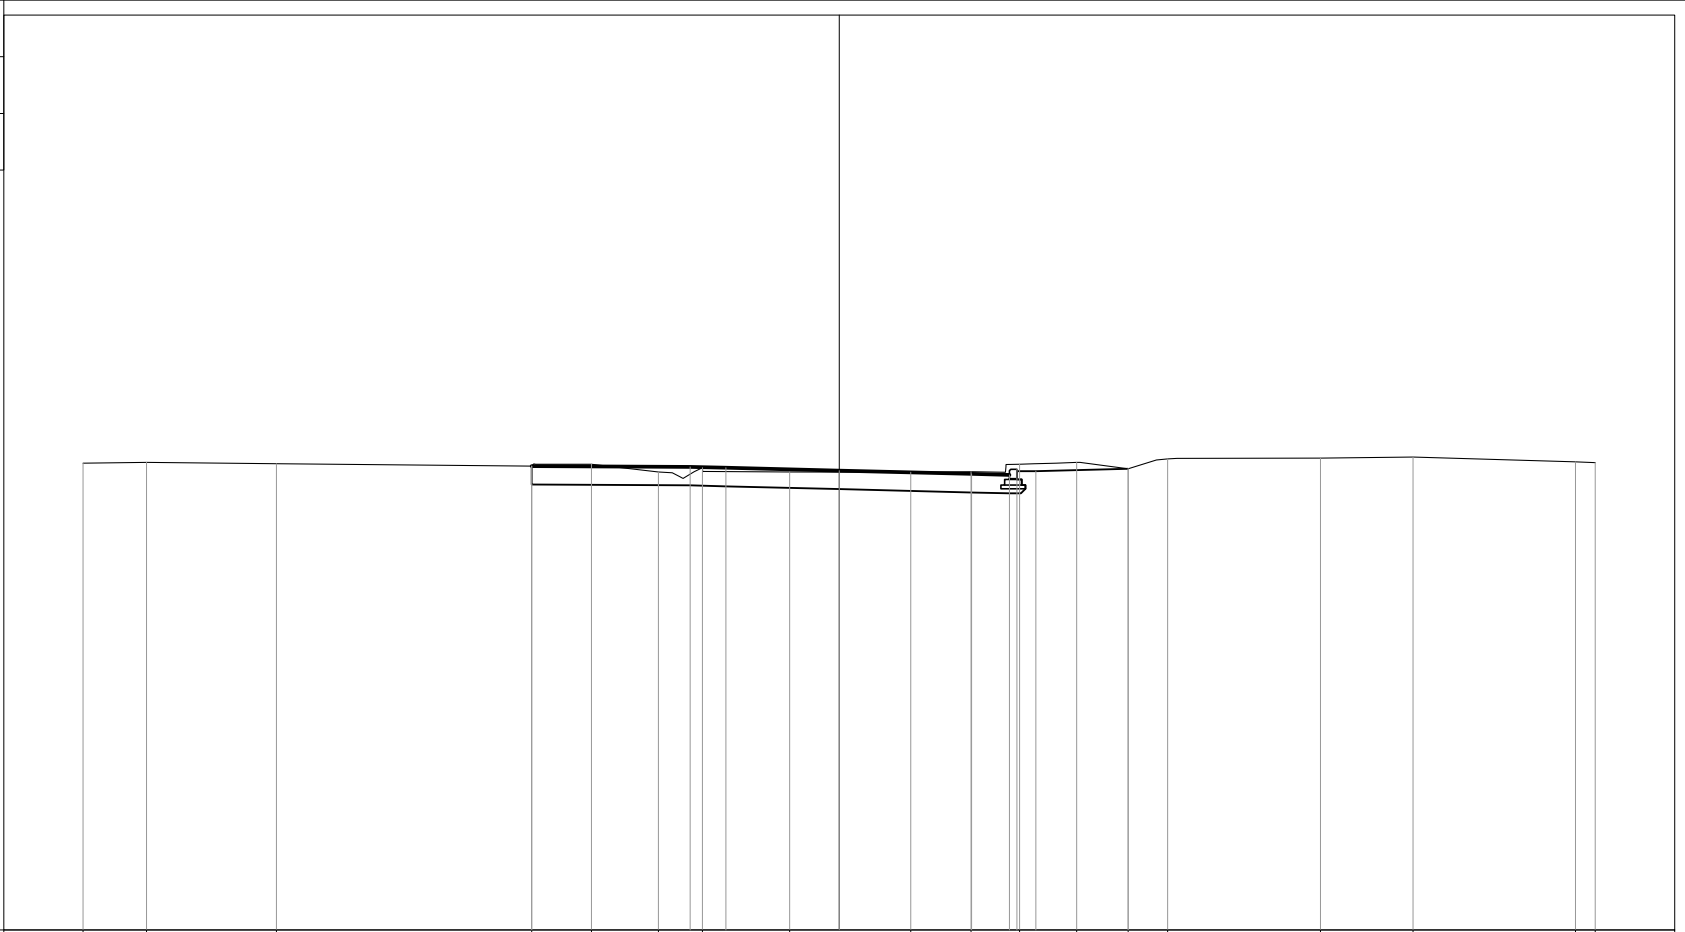

PROGRESSIVE TERRENO	-20.00	-18.32	-14.89	-8.13	-6.55	-4.78	-3.62	-1.31	1.89	3.49	4.77	6.28	7.64	8.69	12.73	15.18	19.48	20.00	
PARZIALI TERRENO		1.68	3.43		6.76	1.58	1.77	1.16	2.31	3.20	1.60	1.28	1.51	1.36	1.05	4.04	2.45	4.30	0.52
QUOTE TERRENO	45.35	45.37	45.33	45.27	45.32	45.12	45.23	45.12	45.11	45.12	45.32	45.37	45.20	45.46	45.48	45.51	45.38	45.36	
PROGRESSIVE PROGETTO				-8.13		-3.95	-3.00	0.00		3.50	4.50	4.70	5.20	7.64					
PARZIALI PROGETTO					4.18	0.95	3.00		3.50	1.00	0.20	0.50	2.44						
QUOTE PROGETTO				45.27		45.25	45.23	45.15		45.06	45.04	45.19	45.14	45.20					


PROFILO COMPLANARE COLOMBO

SEZIONE 5

PROGRESSIVA 56.40

33

200 200

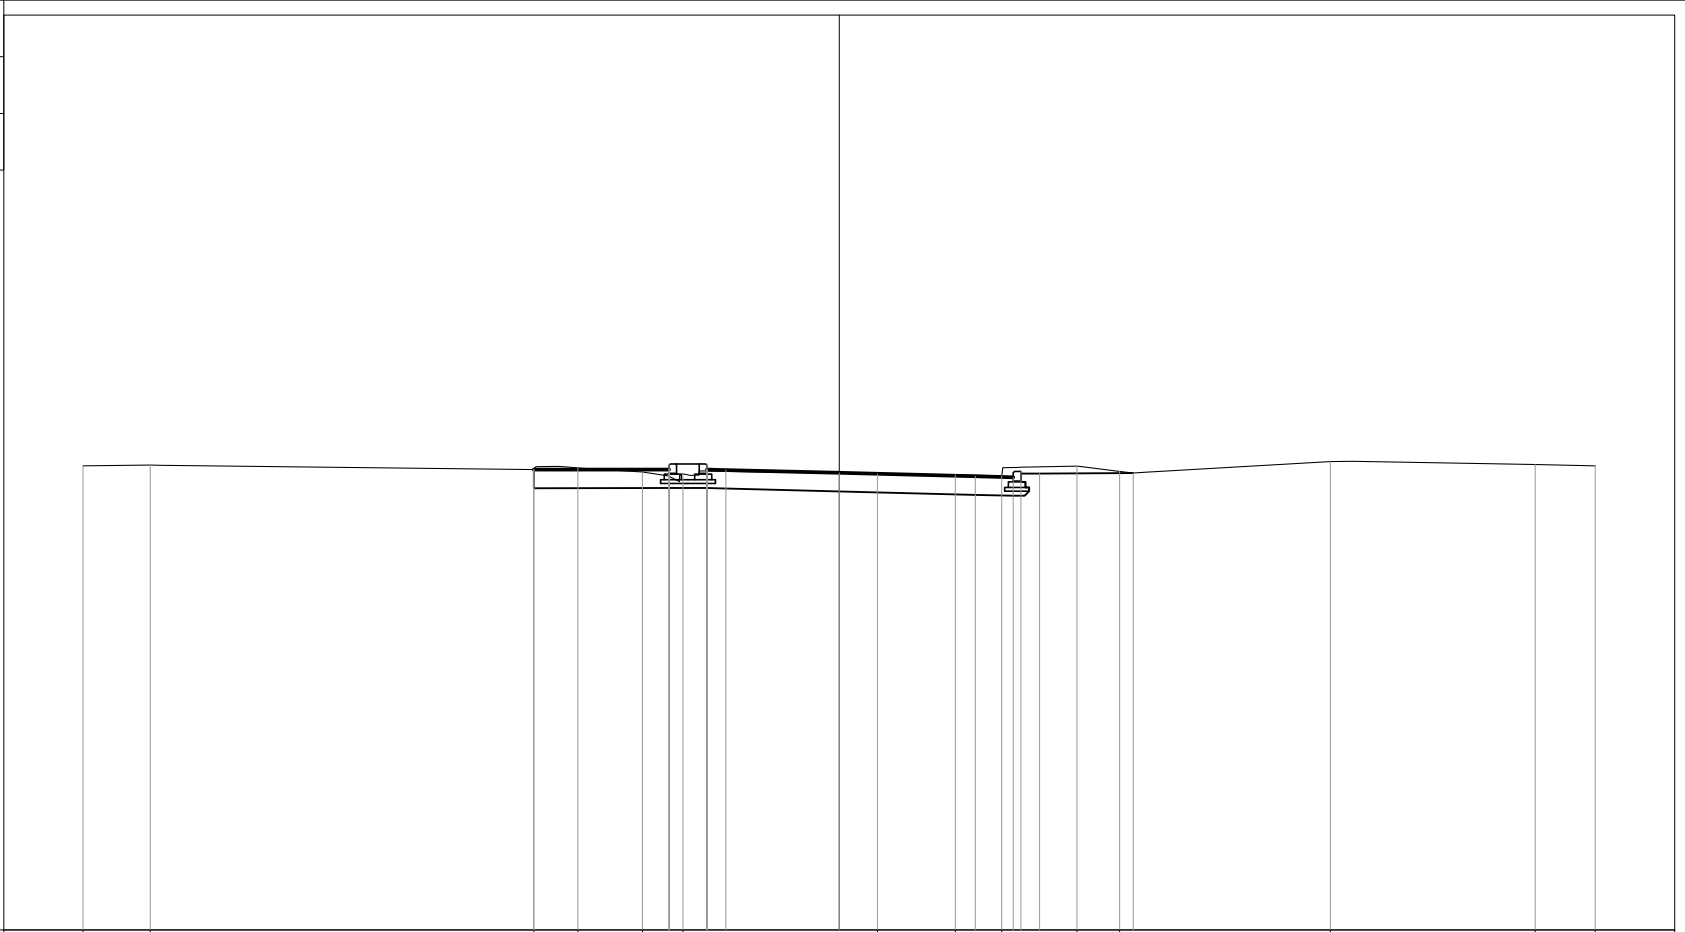

PROGRESSIVE TERRENO	-20.00	-18.23		-8.08	-6.91	-5.21	-4.14		1.01	3.07	4.30	6.29	7.42		12.99		18.41	20.00
PARZIALI TERRENO	1.77		10.15	1.17	1.70	1.07		5.15	2.06	1.23	1.99	1.13		5.57		5.42		1.59
QUOTE TERRENO	45.27	45.30		45.18	45.22	45.12	45.07		45.07	45.04	45.02	45.27	45.13		45.39		45.31	45.28
PROGRESSIVE PROGETTO				-8.08		-4.50	-4.50	-3.50	0.00		3.60	4.60	4.80	5.30		7.78		
PARZIALI PROGETTO					3.58	1.00	0.50	3.00		3.60	1.00	0.20	0.50	2.48				
QUOTE PROGETTO				45.18		45.33	45.18	45.33	45.17	45.09		45.00	44.98	45.13	45.08	45.08		


PROFILO COMPLANARE COLOMBO

SEZIONE 6

PROGRESSIVA 70.84

32

200 200

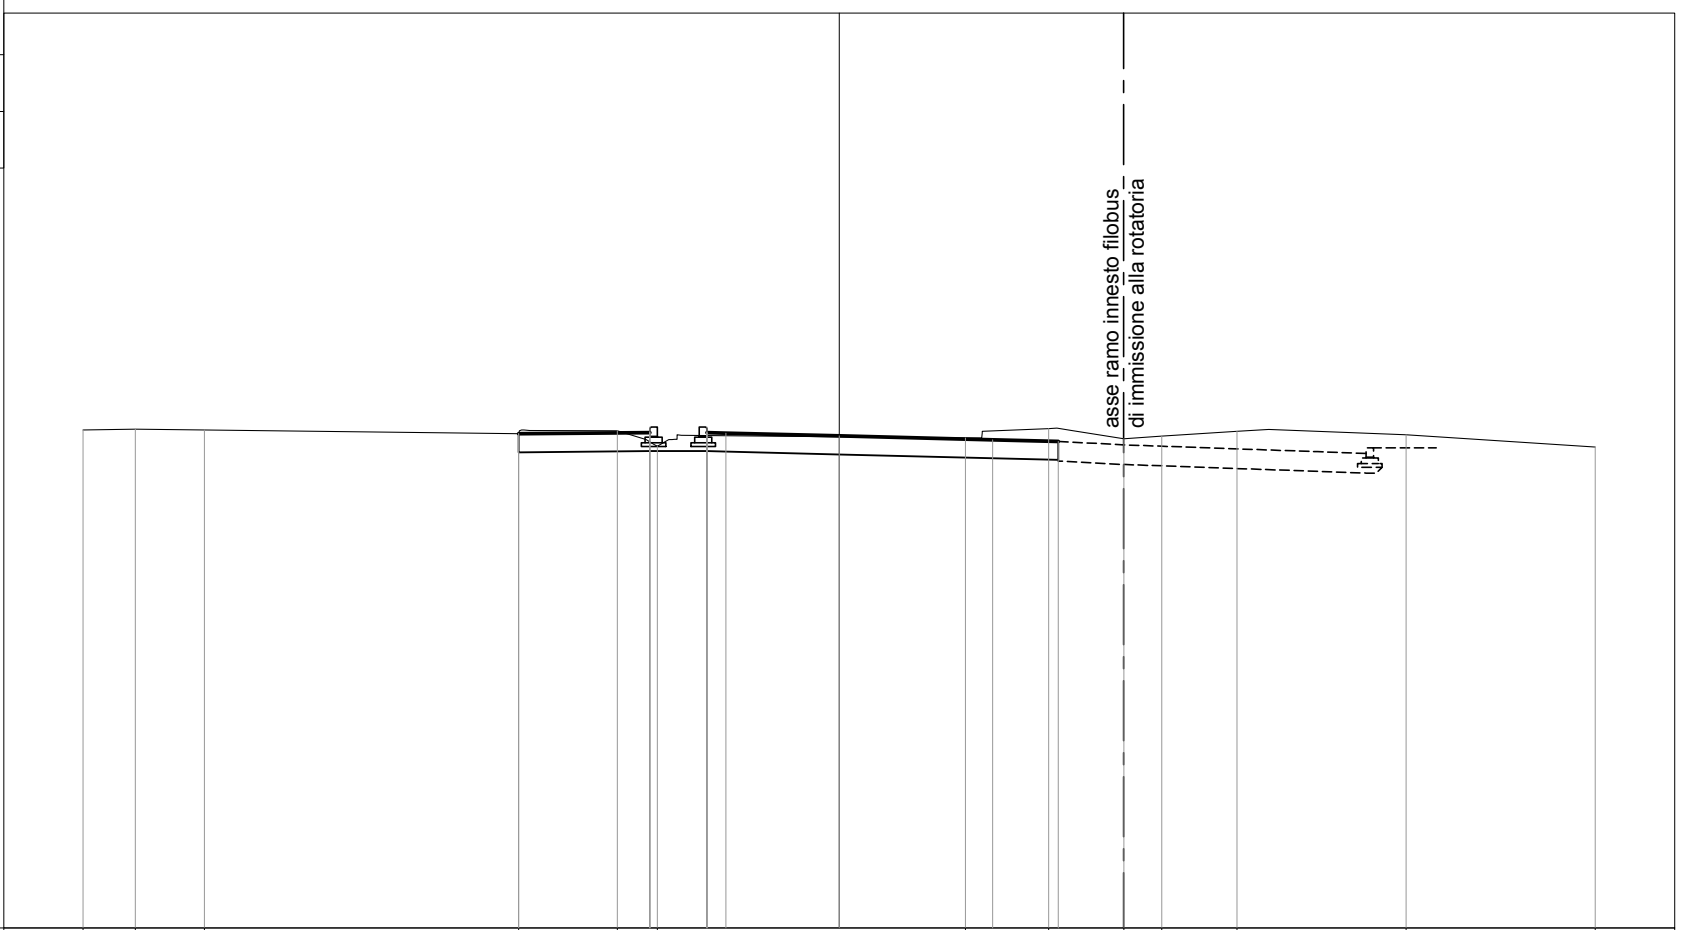

PROGRESSIVE TERRENO	-20.00	-18.62	-16.79	-8.48	-5.87	-4.81		3.34	5.54	7.53	8.53	10.52	14.99	20.00
PARZIALI TERRENO	1.38	1.83	8.31	2.61	1.06	8.15	2.20	1.99	1.00	1.99	4.47	5.01		
QUOTE TERRENO	45.18	45.19	45.17	45.07	45.15	44.75	44.96	45.21	44.94	45.01	45.14	45.05	44.73	
PROGRESSIVE PROGETTO				-8.48	-5.01	-5.01		4.06		5.79				
PARZIALI PROGETTO				3.47	1.51	3.00	4.06	1.73						
QUOTE PROGETTO				45.07	45.25	45.10	45.10	44.91	44.87					


PROFILO COMPLANARE COLOMBO

SEZIONE 7

PROGRESSIVA 74.03

32

200
200

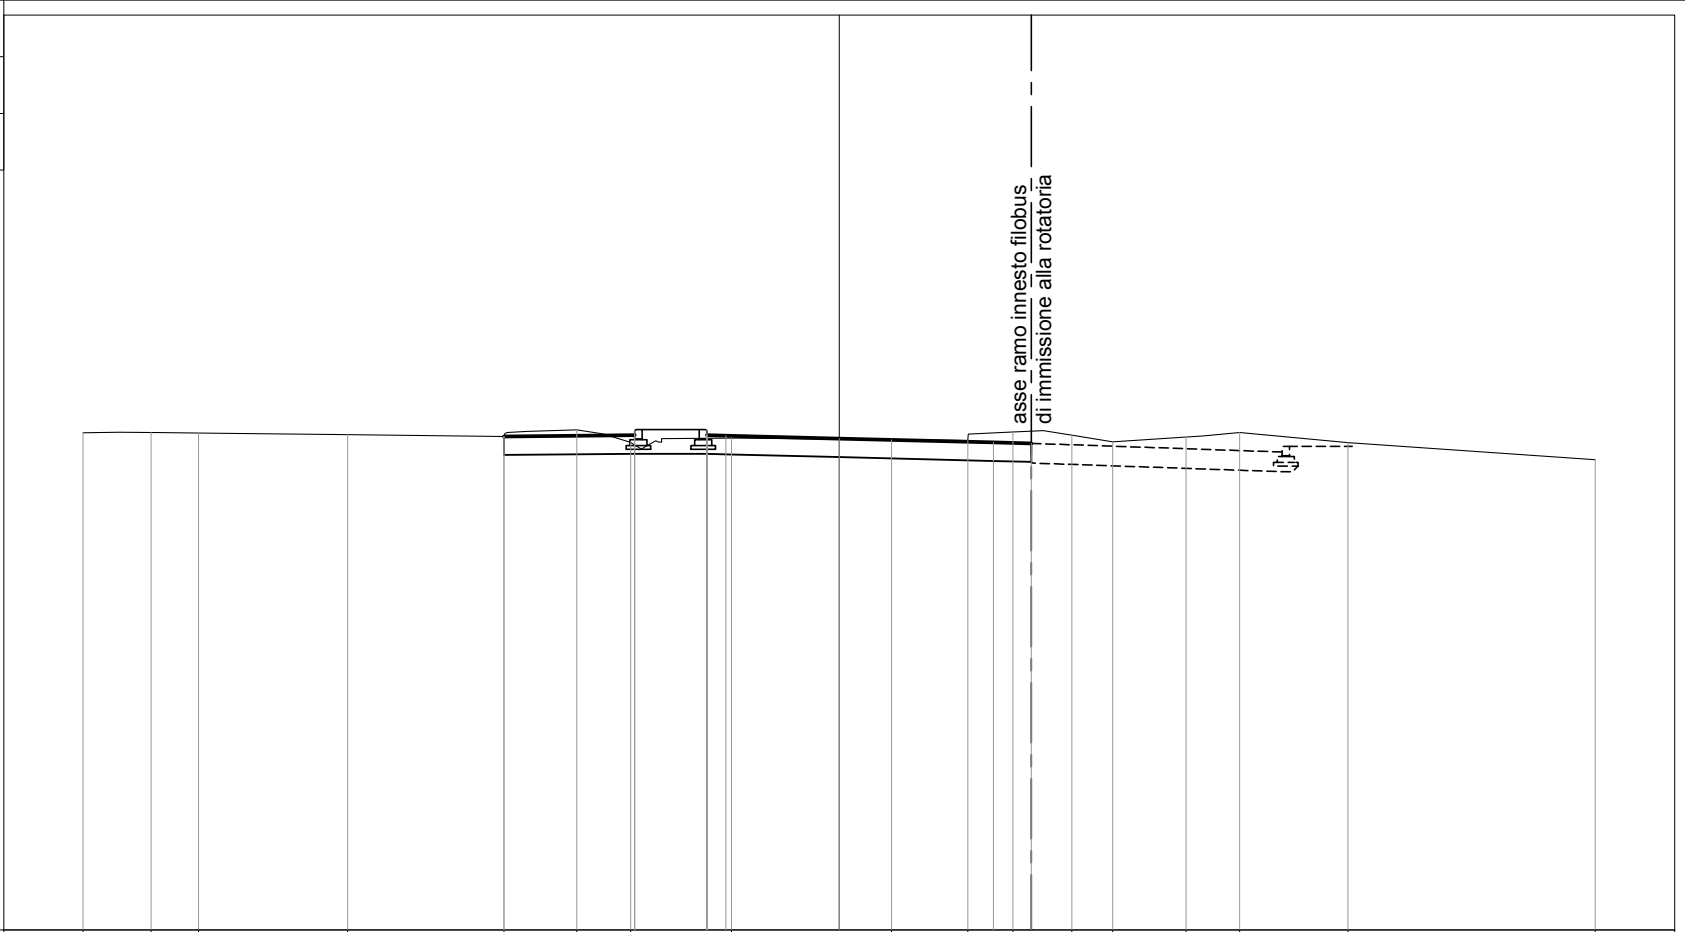

PROGRESSIVE TERRENO	-20.00	-18.21	-16.95	-13.01	-8.87	-6.94	-5.52	-2.85	1.38	3.40	4.60	6.15	7.24	9.17	10.59	13.45	20.00
PARZIALI TERRENO		1.79	1.26	3.94	4.14	1.93	1.42	2.67	4.23	2.02	1.20	1.55	1.09	1.93	1.42	2.86	6.55
QUOTE TERRENO	45.16	45.16	45.15	45.10	45.06	45.23	44.90	45.01	44.97	44.95	45.17	45.09	44.91	45.04	45.16	44.89	44.44
PROGRESSIVE PROGETTO					-8.87		-5.41	-5.41	0.00		4.08	5.08					
PARZIALI PROGETTO						3.46	1.91	0.50	3.00	4.08	1.00						
QUOTE PROGETTO					45.06	45.24	45.09	45.09	45.00	44.90	44.87						

asse ramo innesto filobus
di immissione alla rotatoria


PROFILO COMPLANARE COLOMBO

SEZIONE 8

PROGRESSIVA 77.22

32

200
200

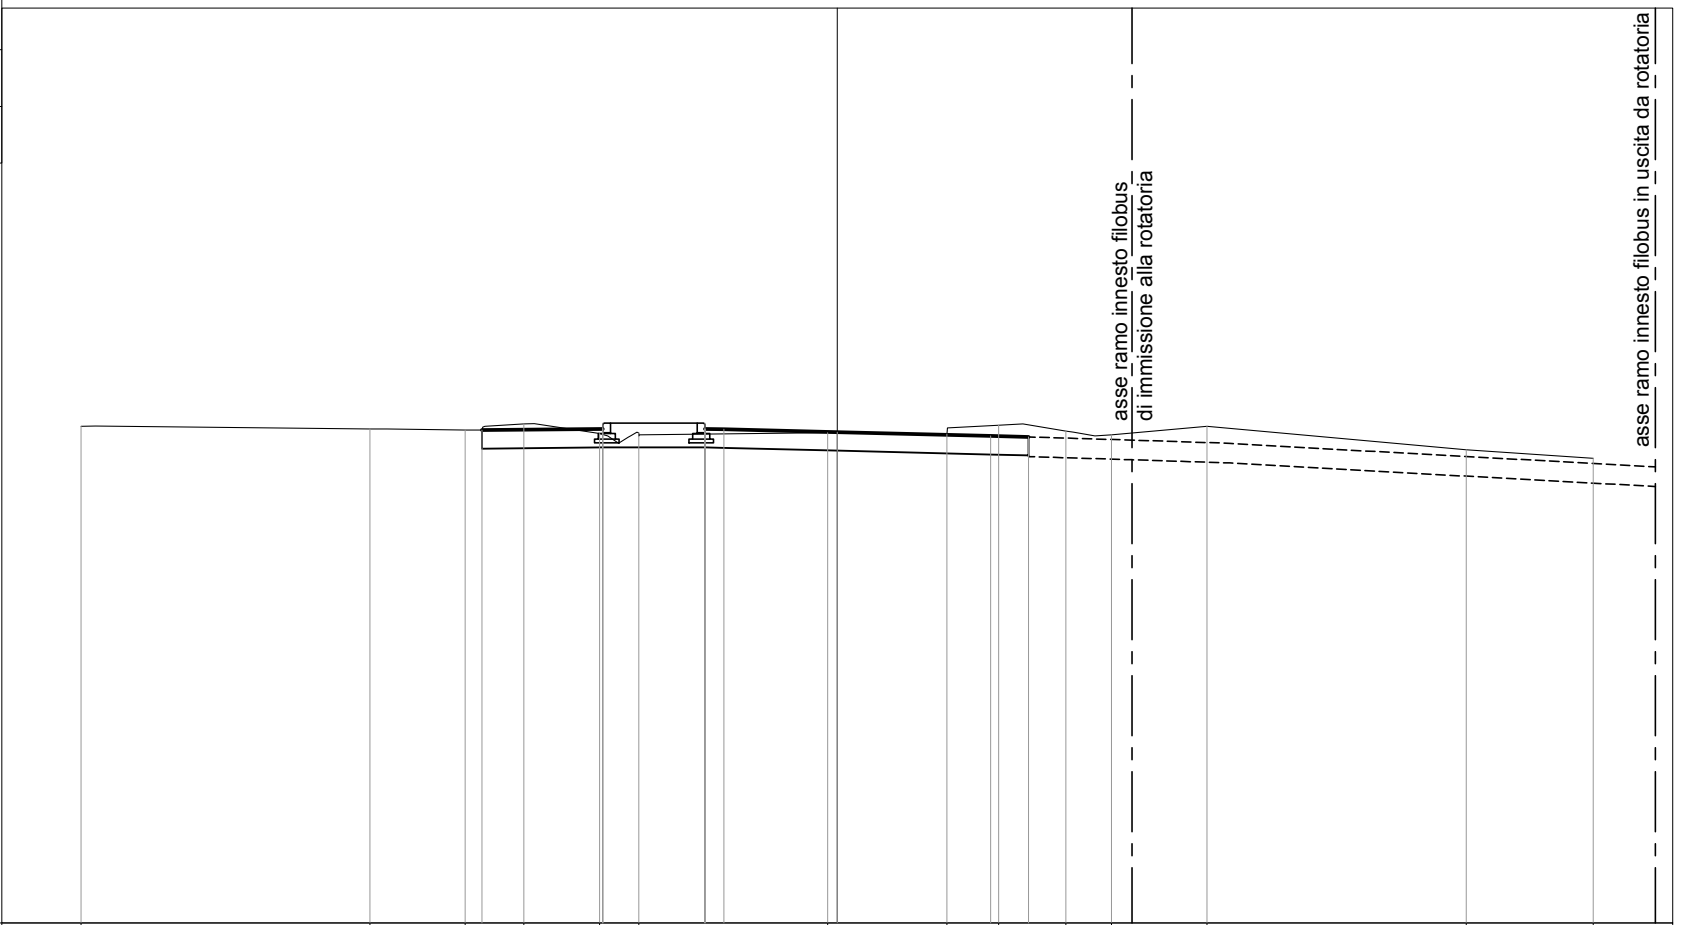

PROGRESSIVE TERRENO	-20.00	-12.36	-9.84	-8.29	-6.29	-5.25		-0.25	2.90	4.27	6.05	7.25	9.78	16.64	20.00
PARZIALI TERRENO		7.64	2.52	1.55	2.00	1.04	5.00	3.15	1.37	1.78	1.20	2.53	6.86	3.36	
QUOTE TERRENO	45.14	45.07	45.04	45.20	44.95	44.96		44.97	44.94	45.16	45.01	44.91	45.14	44.52	44.29
PROGRESSIVE PROGETTO			-9.40		-6.20	-6.20		0.00		4.06	5.06				
PARZIALI PROGETTO				3.20		2.70		3.00	4.06	1.00					
QUOTE PROGETTO			45.04		45.22	45.07		44.98		44.88	44.86				

asse ramo innesto filobus
di immissione alla rotatoria

asse ramo innesto filobus in uscita da rotatoria

PROFILO COMPLANARE COLOMBO

SEZIONE 9

PROGRESSIVA 91.66

32

200
200

asse ramo innesto fiblobus
di immissione alla rotatoria

PROGRESSIVE TERRENO	-20.00	-13.02	-11.28	-9.39	-5.64	-3.98	-0.66	1.40	3.25	4.80	6.47	7.94	9.06	10.18	11.69	14.37	19.24	20.00
PARZIALI TERRENO		6.98	1.74	1.89	3.75	1.66	3.32	2.06	1.85	1.55	1.67	1.47	1.12	1.12	1.51	2.68	4.87	0.76
QUOTE TERRENO	45.01	44.96	44.96	44.93	44.81	44.82	44.85	45.10	44.80	44.75	44.74	44.43	44.31	44.31	44.11	44.02	43.81	43.94
PROGRESSIVE PROGETTO						-3.71	-3.21	0.00		3.60	4.64	4.84	5.34	5.53				
PARZIALI PROGETTO						0.50	3.21		3.60	1.04	0.20	0.50	0.19					
QUOTE PROGETTO					44.00	44.99	44.91		44.82	44.79	44.94	44.89	44.77					


PROFILO COMPLANARE COLOMBO

SEZIONE 11

PROGRESSIVA 106.12

32

200
200

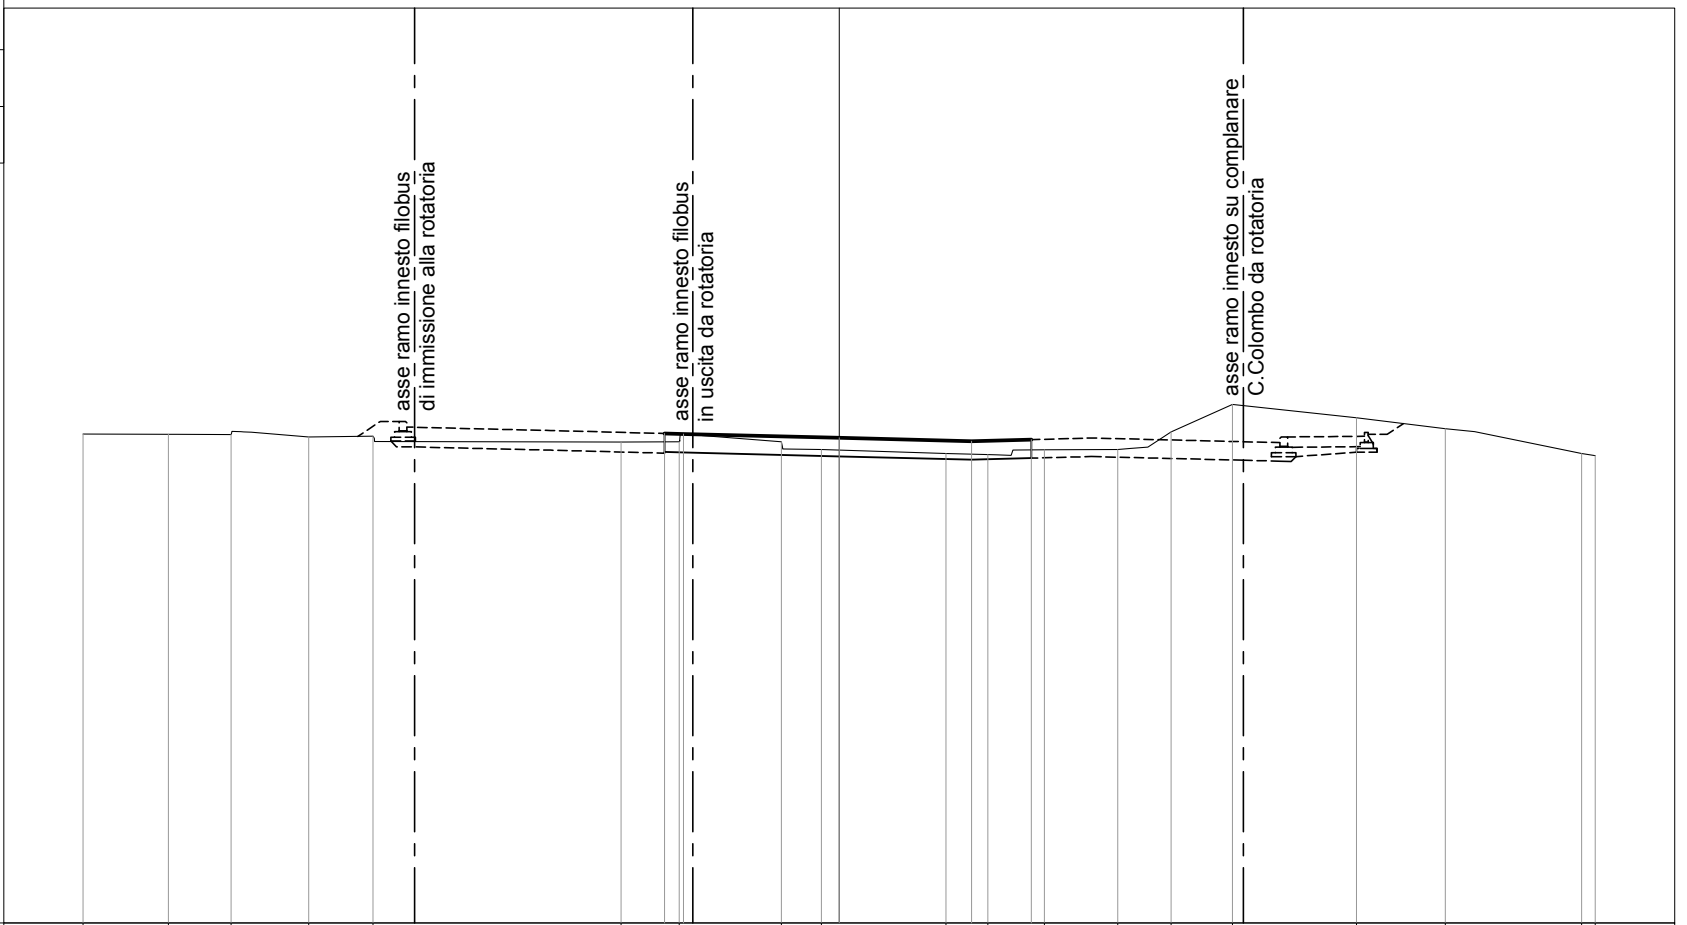

PROGRESSIVE TERRENO	-20.00	-17.74	-16.09	-14.03	-12.34		-5.77	-4.23	-1.53	-0.47		2.82	3.93	5.43	7.37	8.78	10.40	13.68	16.04	19.64	20.00
PARZIALI TERRENO		2.26	1.65	2.06	1.69		6.57	1.54	2.70	1.06	3.29	1.11	1.50	1.94	1.41	1.62	3.28	2.36	3.60	0.36	
QUOTE TERRENO	44.94	44.93	44.92	44.85	44.88		44.72	44.73	44.73	44.52		44.42	44.39	44.52	44.53	44.99	45.71	45.36	45.08	44.42	44.36
PROGRESSIVE PROGETTO								-4.62	-4.12		0.00		3.50	5.08							
PARZIALI PROGETTO								0.50	4.12		3.50		1.58								
QUOTE PROGETTO								44.95	44.93		44.83		44.74	44.79							

asse ramo innesto filobus
di immissione alla rotatoria

asse ramo innesto filobus
in uscita da rotatoria

asse ramo innesto su complanare
C.Colombo da rotatoria


PROFILO COMPLANARE COLOMBO

SEZIONE 12

PROGRESSIVA 109.11

33

200
200

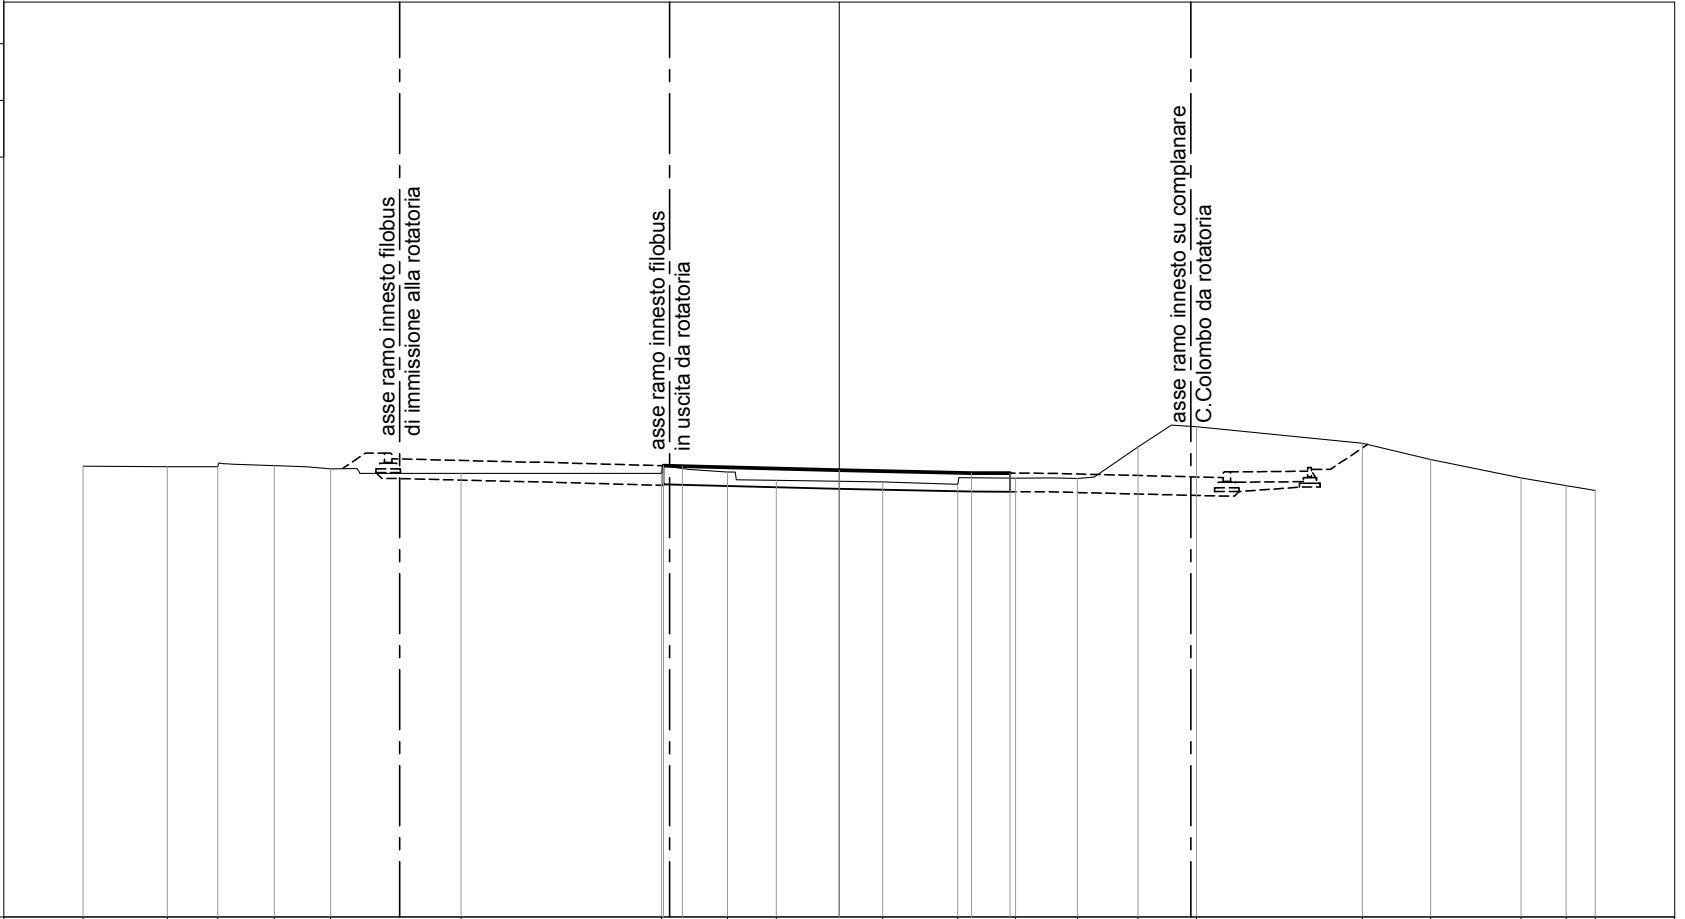

PROGRESSIVE TERRENO	-20.00	-17.77	-16.44	-14.94	-13.46	-10.01	-4.70	-2.95	-1.66	1.15	3.13	4.67	6.31	7.90	9.45	13.84	15.65	18.04	19.23	20.00
PARZIALI TERRENO		2.23	1.33	1.50	1.48	3.45	5.31	1.75	1.29	2.81	1.98	1.54	1.64	1.59	1.55	4.39	1.81	2.39	1.19	0.77
QUOTE TERRENO	44.92	44.91	44.91	44.94	44.85	44.73	44.74	44.77	44.55	44.51	44.45	44.61	44.60	45.43	45.97	45.53	45.10	44.61	44.41	44.28
PROGRESSIVE PROGETTO							-4.65	-4.15		0.00	3.50	4.52								
PARZIALI PROGETTO							0.50	4.15		3.50	1.02									
QUOTE PROGETTO							44.94	44.92		44.82	44.74	44.74								


PROFILO COMPLANARE COLOMBO

SEZIONE 13

PROGRESSIVA 112.10

33

200
200

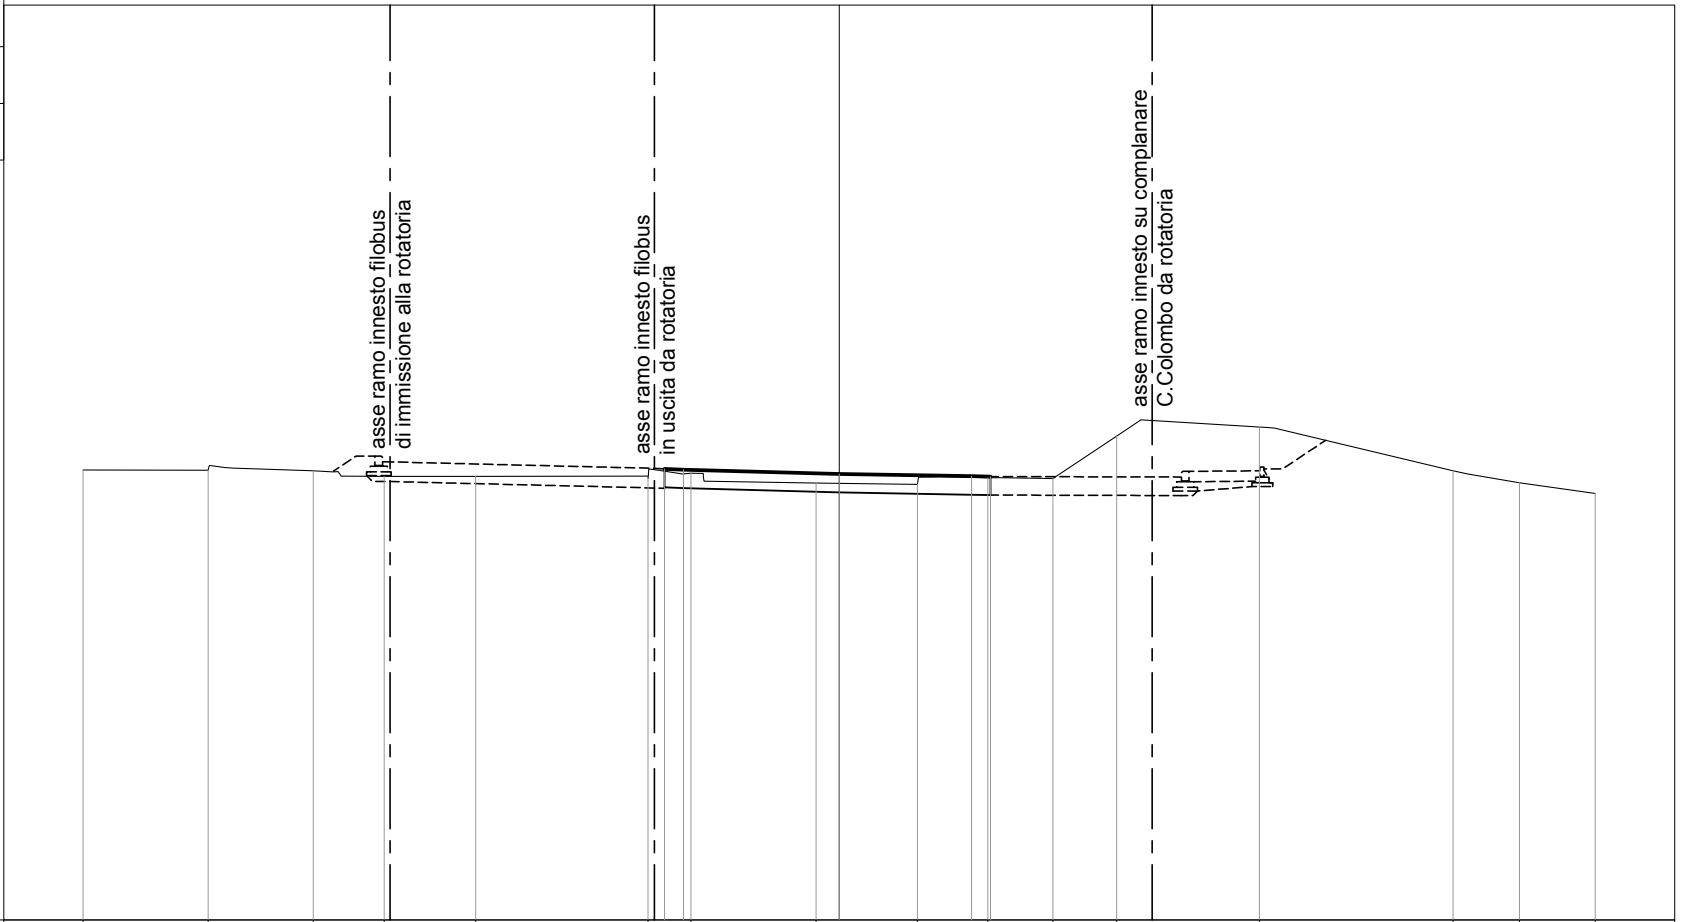

PROGRESSIVE TERRENO	-20.00	-16.69	-13.92	-12.03	-9.61	-5.06	-3.92	-0.62	2.07	3.93	5.65	7.34	11.12	16.24	18.00	20.00
PARZIALI TERRENO		3.31	2.77	1.89	2.42	4.55	1.14	3.30	2.69	1.86	1.72	1.69	3.78	5.12	1.76	2.00
QUOTE TERRENO	44.91	44.90	44.88	44.73	44.74	44.74	44.82	44.56	44.52	44.70	44.68	45.80	46.04	44.88	44.57	44.28
PROGRESSIVE PROGETTO						-4.62	-4.12	0.00		3.50	4.00					
PARZIALI PROGETTO						0.50	4.12		3.50	0.50						
QUOTE PROGETTO						44.93	44.91	44.80		44.74	44.73					


PROFILO COMPLANARE COLOMBO

SEZIONE 14

PROGRESSIVA 119.80

33

200
200

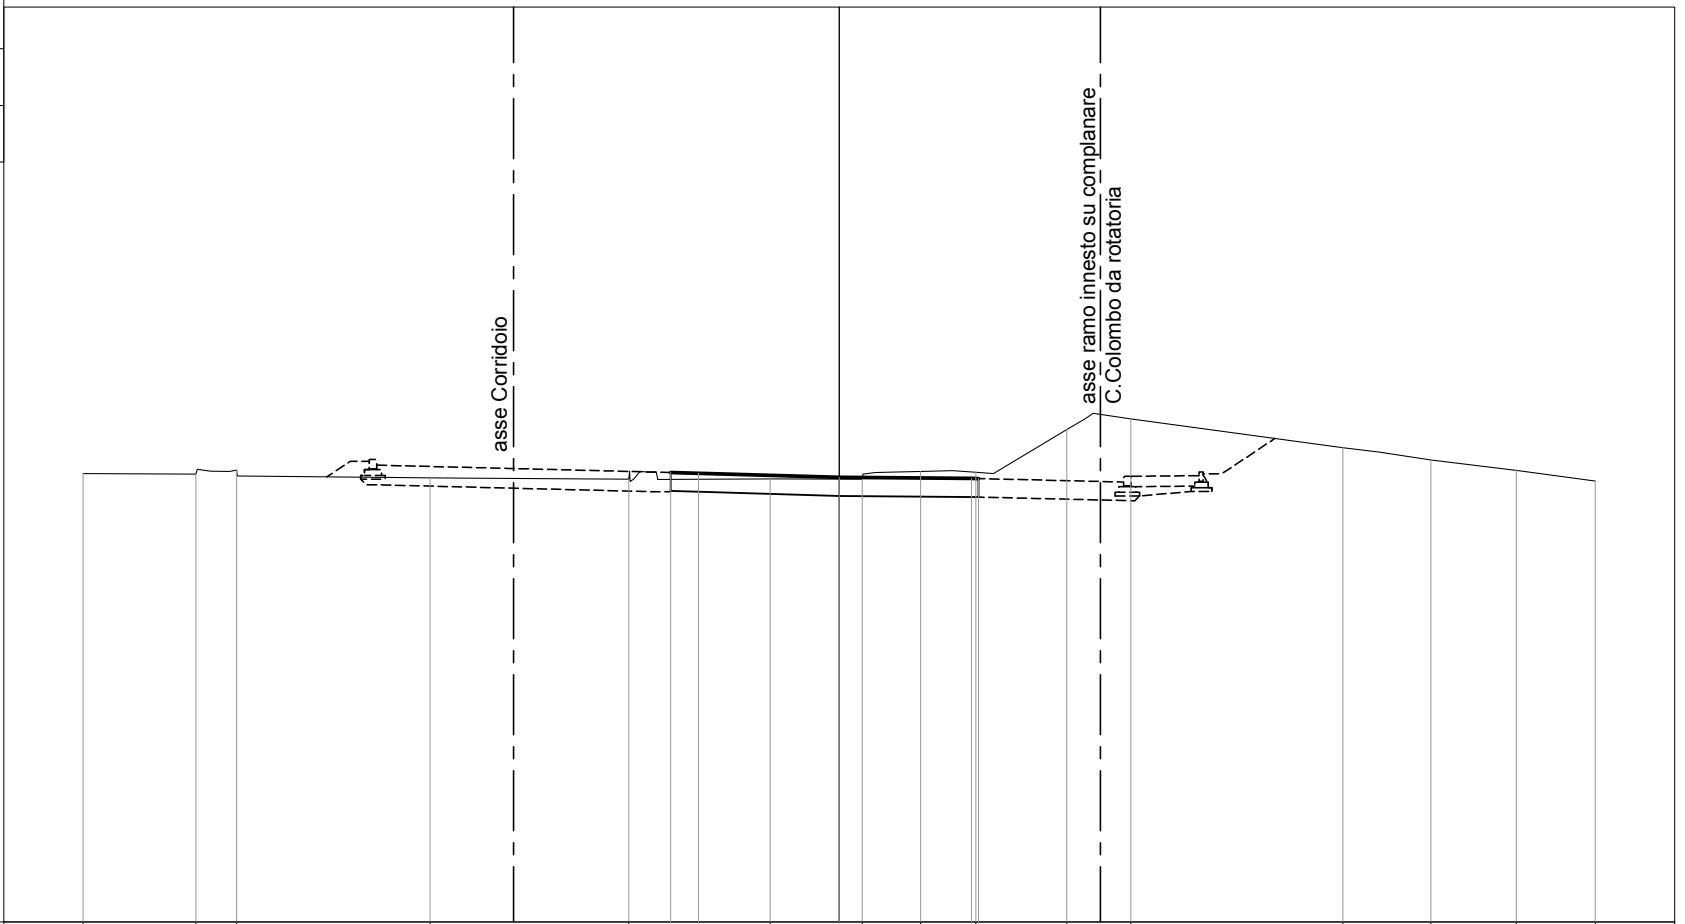

PROGRESSIVE TERRENO	-20.00	17.02	15.94	10.82	5.56	1.83	0.61	2.15	3.62	6.02	7.71	13.33	15.65	17.91	20.00
PARZIALI TERRENO		2.98	1.08	5.12	5.26	3.73	2.44	1.54	1.47	2.40	1.69	5.62	2.32	2.26	2.09
QUOTE TERRENO	44.86	44.84	44.95	44.75	44.71	44.72	44.71	44.92	44.89	46.02	46.30	45.55	45.22	44.94	44.66
PROGRESSIVE PROGETTO						-4.46	-3.73	0.00	3.50	3.69					
PARZIALI PROGETTO						0.73	3.73	3.50	0.19						
QUOTE PROGETTO						44.89	44.87	44.76	44.73	44.73					


PROFILO COMPLANARE COLOMBO

SEZIONE 15

PROGRESSIVA 126.54

33

200
200

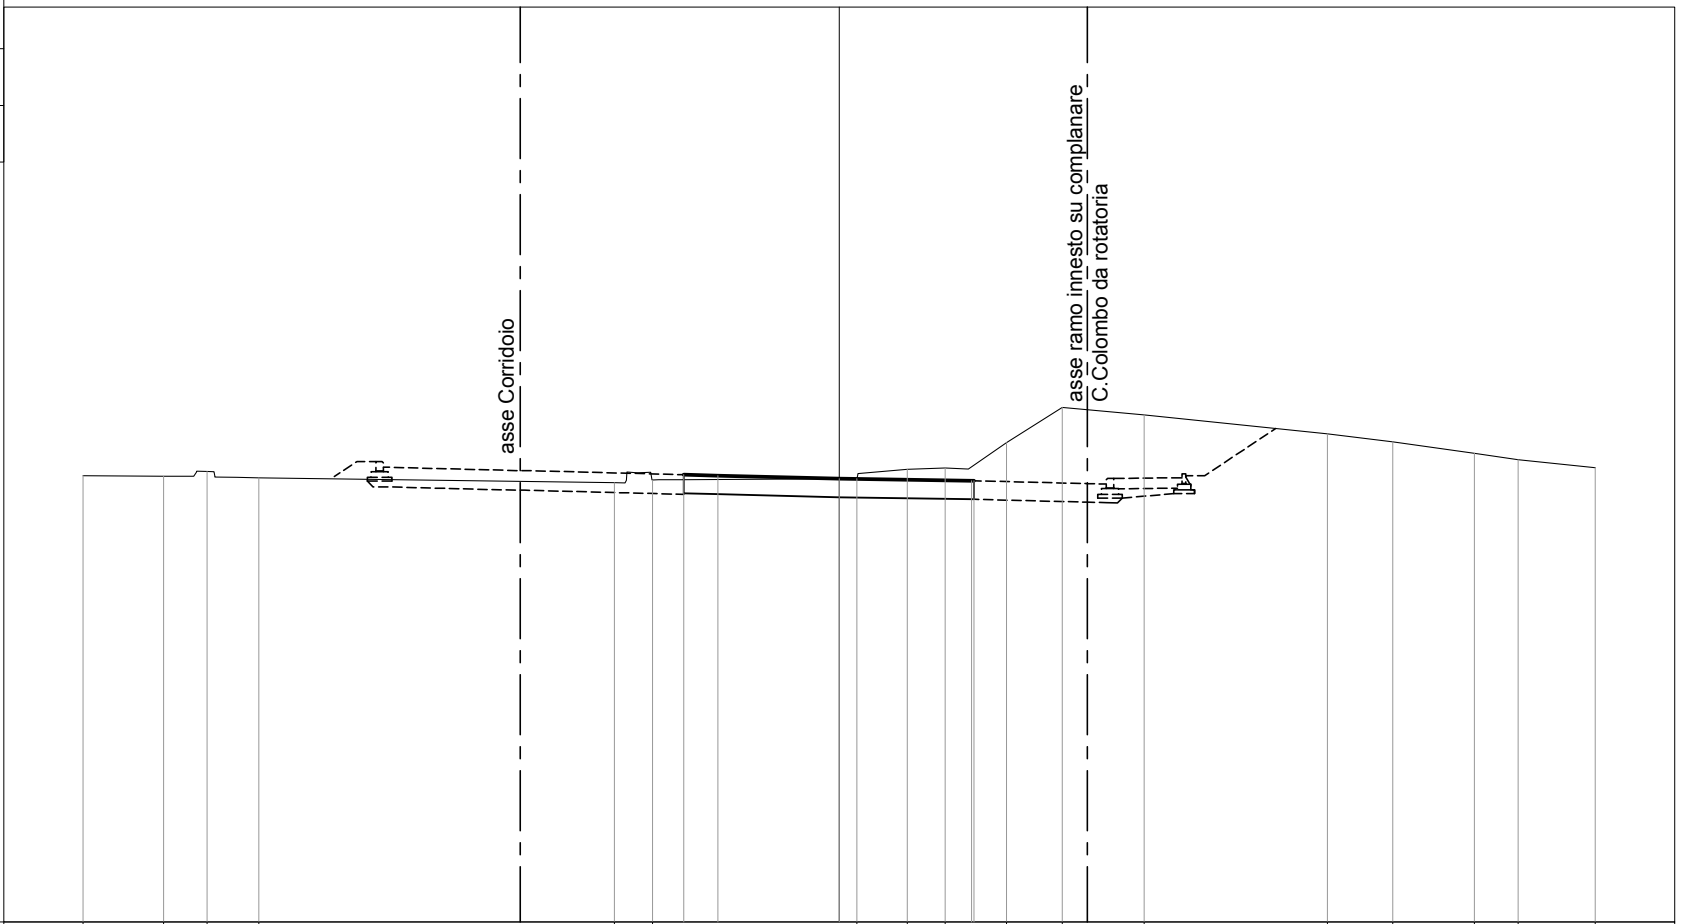

PROGRESSIVE TERRENO	-20.00	-17.87	-16.72	-15.36		-5.95	-4.94		0.47	1.80	2.80	4.42	5.90	8.07		12.91	14.64	16.80	17.96	20.00
PARZIALI TERRENO		2.13	1.15	1.36	9.41	1.01	5.41	1.33	1.00	1.62	1.48	2.17	4.84	1.73	2.16	1.16	2.04			
QUOTE TERRENO	44.81	44.79	44.92	44.75		44.62	44.69		44.73	44.97	45.01	45.68	46.61	46.42		45.92	45.70	45.40	45.23	45.02
PROGRESSIVE PROGETTO							-4.11	-3.21	0.00		3.50	3.57								
PARZIALI PROGETTO							0.90	3.21		3.50	0.07									
QUOTE PROGETTO						44.83	44.81		44.73		44.67	44.67								


PROFILO COMPLANARE COLOMBO

SEZIONE 16

PROGRESSIVA 135.94

33

200
200

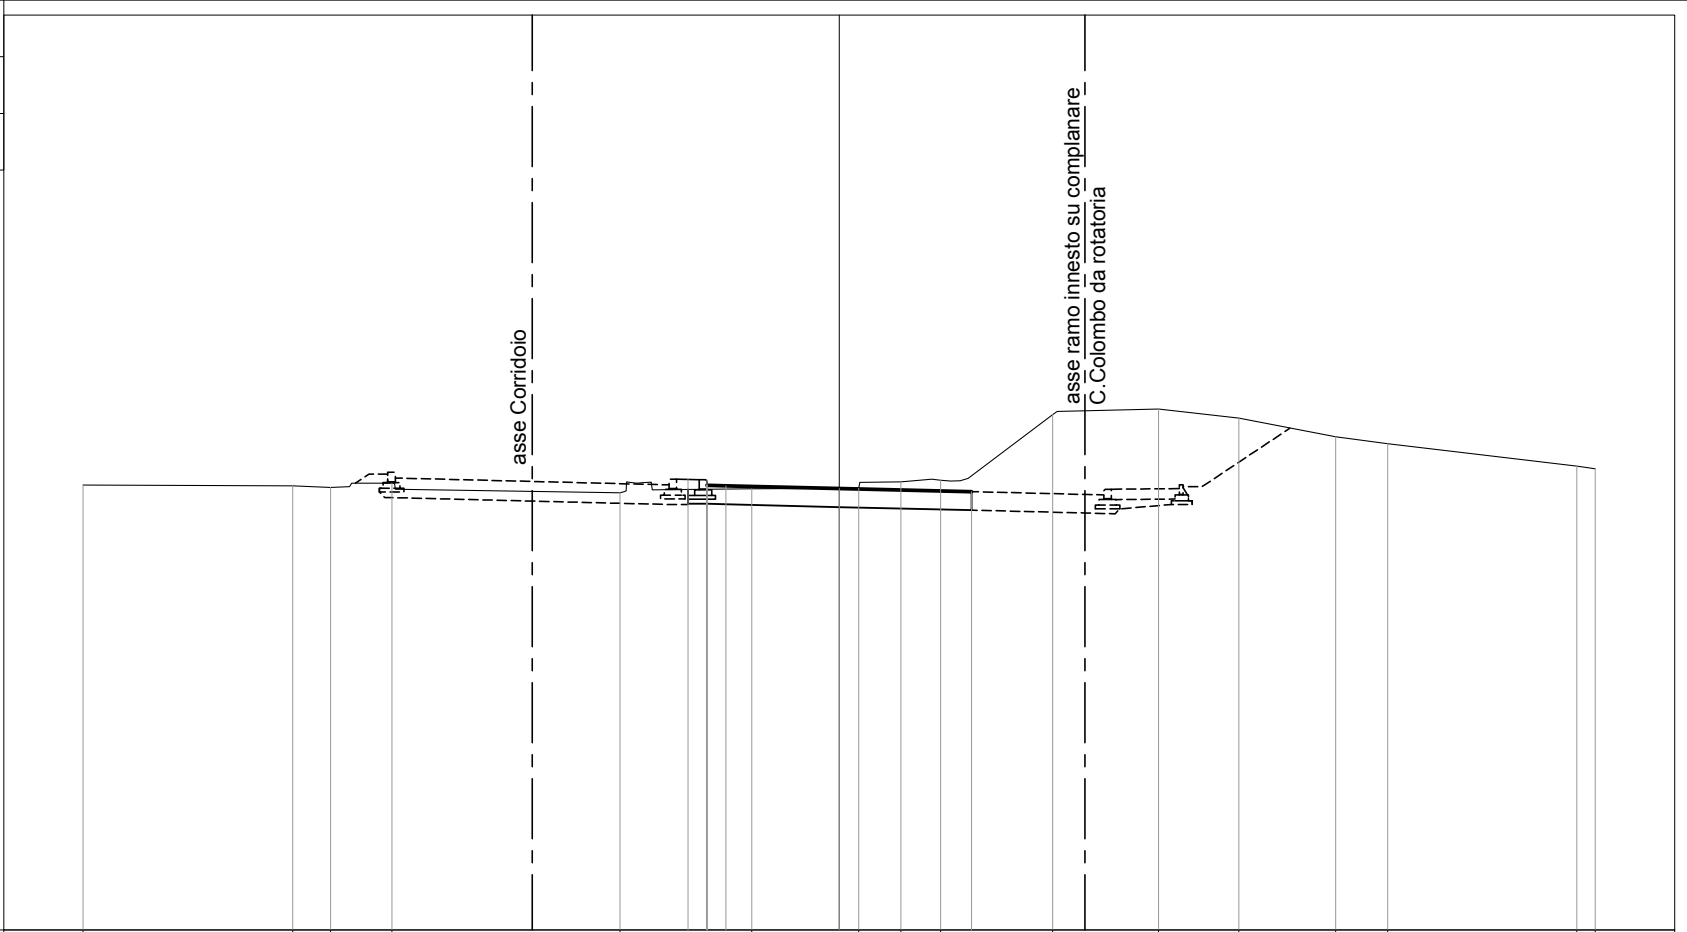

PROGRESSIVE TERRENO	-20.00	14.45	13.45	11.83	-5.80	-2.32	0.51	1.63	2.68	5.65	8.45	10.57	13.14	14.51	19.51	20.00
PARZIALI TERRENO	5.55	1.00	1.62	6.03	3.48	2.83	1.12	1.05	2.97	2.80	2.12	2.57	1.37	5.00	0.49	
QUOTE TERRENO	44.77	44.75	44.71	44.82	44.57	44.67	44.68	44.85	44.90	46.63	46.78	46.54	46.04	45.86	45.27	45.20
PROGRESSIVE PROGETTO							0.00		3.50							
PARZIALI PROGETTO							3.00	3.50								
QUOTE PROGETTO					44.92	44.76	44.91	44.75	44.68	44.60						


PROFILO COMPLANARE COLOMBO

SEZIONE 17

PROGRESSIVA 150.00

33

200
200

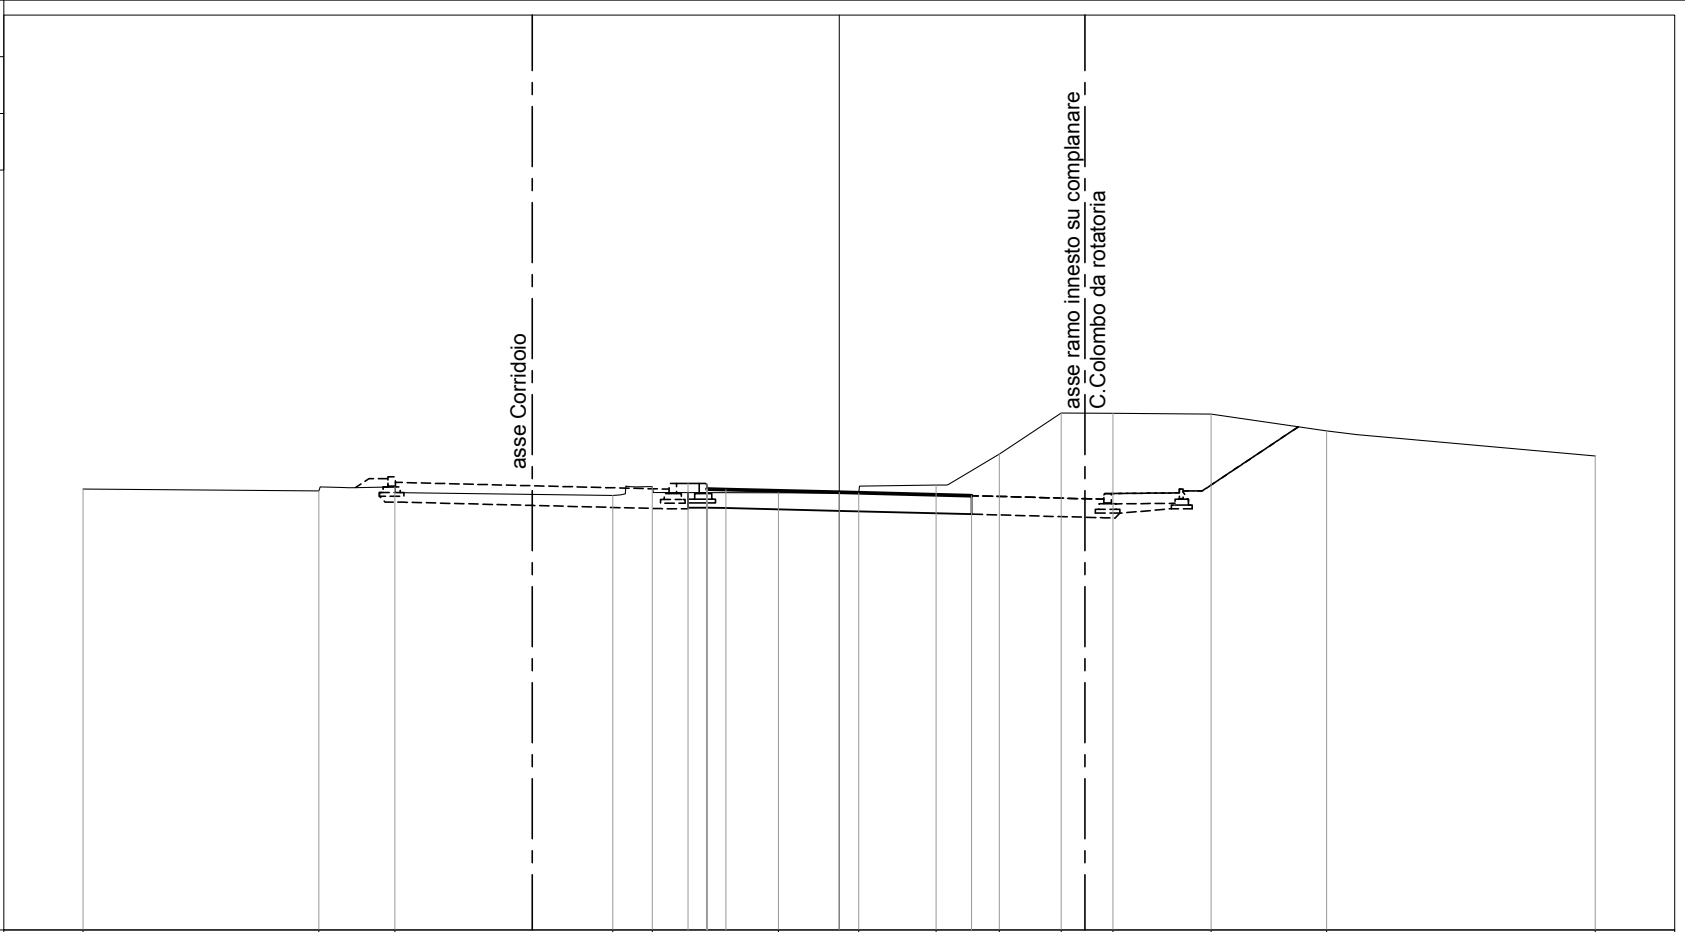


PROGRESSIVE TERRENO	-20.00	-13.77	-11.75	-5.99	-4.95	-1.61	0.51	2.56	4.24	5.87	7.24	9.84	12.90	20.00
PARZIALI TERRENO	6.23	2.02	5.76	1.04	3.34	2.12	2.05	1.68	1.63	1.37	2.60	3.06	7.10	
QUOTE TERRENO	44.66	44.61	44.72	44.49	44.73	44.56	44.56	44.77	45.59	46.67	46.67	46.65	46.20	45.54
PROGRESSIVE PROGETTO				-4.00	-3.50	-3.50	-3.00	0.00	3.50					
PARZIALI PROGETTO				0.50	0.50	3.00		3.50						
QUOTE PROGETTO				44.81	44.66	44.81	44.65	44.58	44.49					

PROFILO COMPLANARE COLOMBO

SEZIONE 18

PROGRESSIVA 165.00

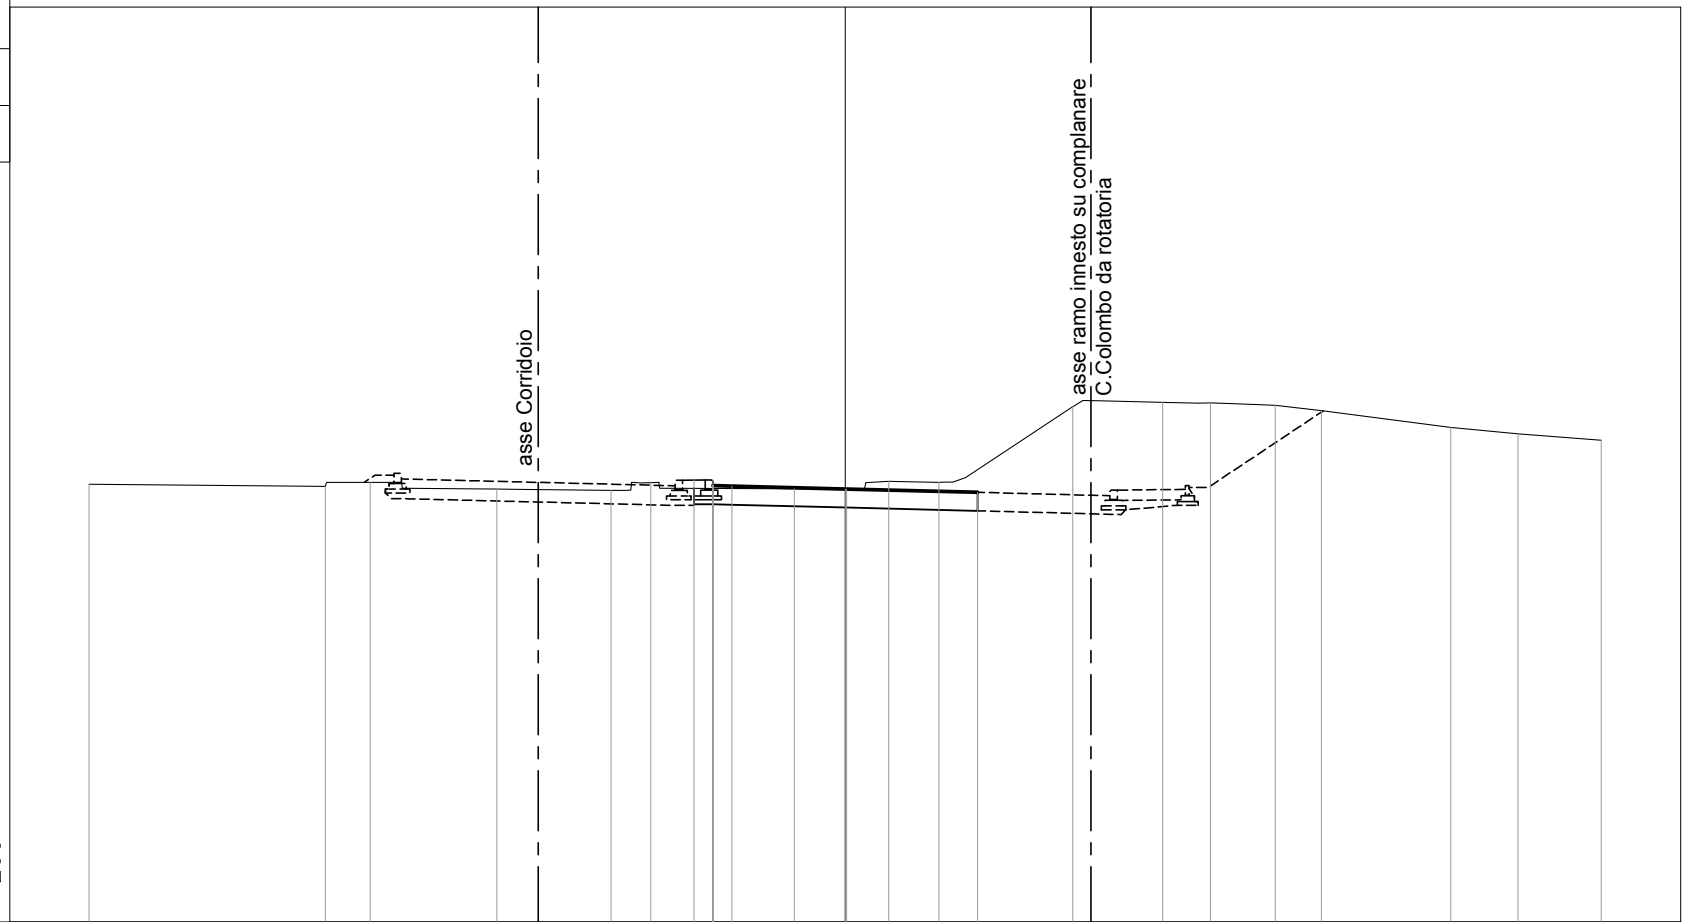

PROGRESSIVE TERRENO	-20.00		-13.75	-12.57		-9.21		-6.20	-5.14		-1.35	0.04	1.15	2.48		6.02	8.40	9.66	11.38	12.59		16.02	17.80	20.00
PARZIALI TERRENO		6.25	1.18	3.36	3.01	1.06	3.79	1.39	1.11	1.33	3.54	2.38	1.26	1.72	1.21	3.43	1.78	2.20						
QUOTE TERRENO	44.58		44.52	44.63	44.45	44.41	44.62	44.46	44.45	44.66	44.63	46.63	46.74	46.73	46.67	46.53	46.08	45.91	45.74					
PROGRESSIVE PROGETTO																								
PARZIALI PROGETTO																								
QUOTE PROGETTO																								

44.69
44.54
44.69
44.53

-4.00
-3.50
-3.50
-3.00

0.50
0.50

3.00

3.50

44.45

44.37


PROFILO COMPLANARE COLOMBO

SEZIONE 19

PROGRESSIVA 180.00

33

200
200

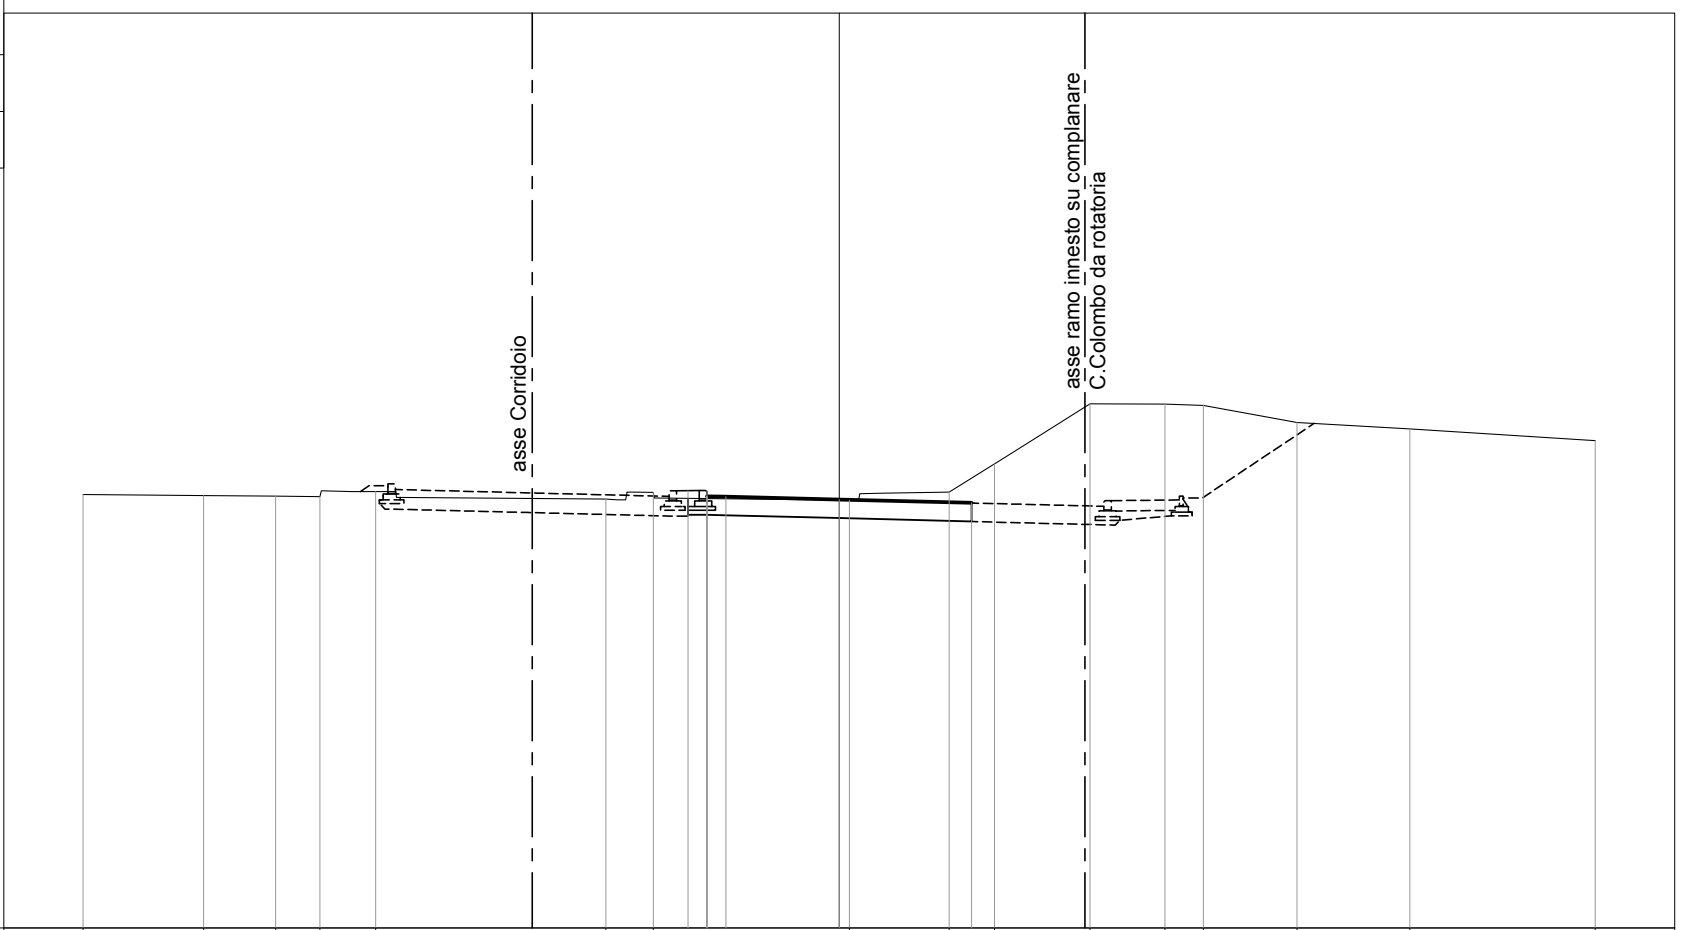

PROGRESSIVE TERRENO	-20.00	-16.81	-14.91	-13.74	-12.26		-6.17	-4.91		0.27	2.91	4.11	6.63	8.61	9.63	12.11	15.10	20.00
PARZIALI TERRENO		3.19	1.90	1.17	1.48	6.09	1.26	5.18	2.64	1.20	2.52	1.98	1.02	2.48	2.99	4.90		
QUOTE TERRENO	44.47	44.44	44.42	44.41	44.54		44.35	44.52		44.32	44.53	45.28	46.86	46.86	46.82	46.37	46.20	45.89
PROGRESSIVE PROGETTO								-4.00	-3.50	0.00	3.50							
PARZIALI PROGETTO								0.50	0.50	3.00	3.50							
QUOTE PROGETTO								44.57	44.42	44.33	44.24							

PROFILO COMPLANARE COLOMBO

SEZIONE 20

PROGRESSIVA 195.00



PROGRESSIVE TERRENO	-20.00	13.72	12.55	-8.67	-5.87	-3.53	0.52	2.36	6.08	11.56	18.83	20.00
PARZIALI TERRENO	6.28	1.17	3.88	2.80	2.34	4.05	1.84	3.72	5.48	7.27	1.17	
QUOTE TERRENO	44.40	44.34	44.49	44.31	44.30	44.23	44.20	44.40	46.50	46.67	46.45	46.35
PROGRESSIVE PROGETTO						-4.00	0.00	3.50	6.00	10.19		
PARZIALI PROGETTO						0.50	3.00	0.50	0.10	3.59		
QUOTE PROGETTO						44.45	44.21	44.12	44.28	46.72		

PROFILO COMPLANARE COLOMBO

SEZIONE 21

PROGRESSIVA 210.00

33
200
200


asse Corridoio

PROGRESSIVE TERRENO	-20.00	-14.80	-12.49	-9.91	-5.57	-3.31	0.52	1.61	2.84	5.77	7.03	8.60	14.75	16.61	17.64	20.00
PARZIALI TERRENO	5.20	2.31	2.58	4.34	2.26	3.83	1.09	1.23	2.93	1.26	1.57	6.15	1.86	1.03	2.36	
QUOTE TERRENO	44.32	44.30	44.37	44.29	44.25	44.16	44.13	44.26	44.30	46.23	47.05	47.06	47.12	46.91	46.87	46.55
PROGRESSIVE PROGETTO					-4.00	-3.50	0.00	3.50	4.00	6.00	6.10	6.60	10.87			
PARZIALI PROGETTO					0.50	0.50	3.00	3.50	2.00	0.10	0.50	4.27				
QUOTE PROGETTO					44.35	44.20	44.35	44.11	44.01	44.18	44.28	44.23	47.08			

PROFILO COMPLANARE COLOMBO

SEZIONE 22

PROGRESSIVA 225.00

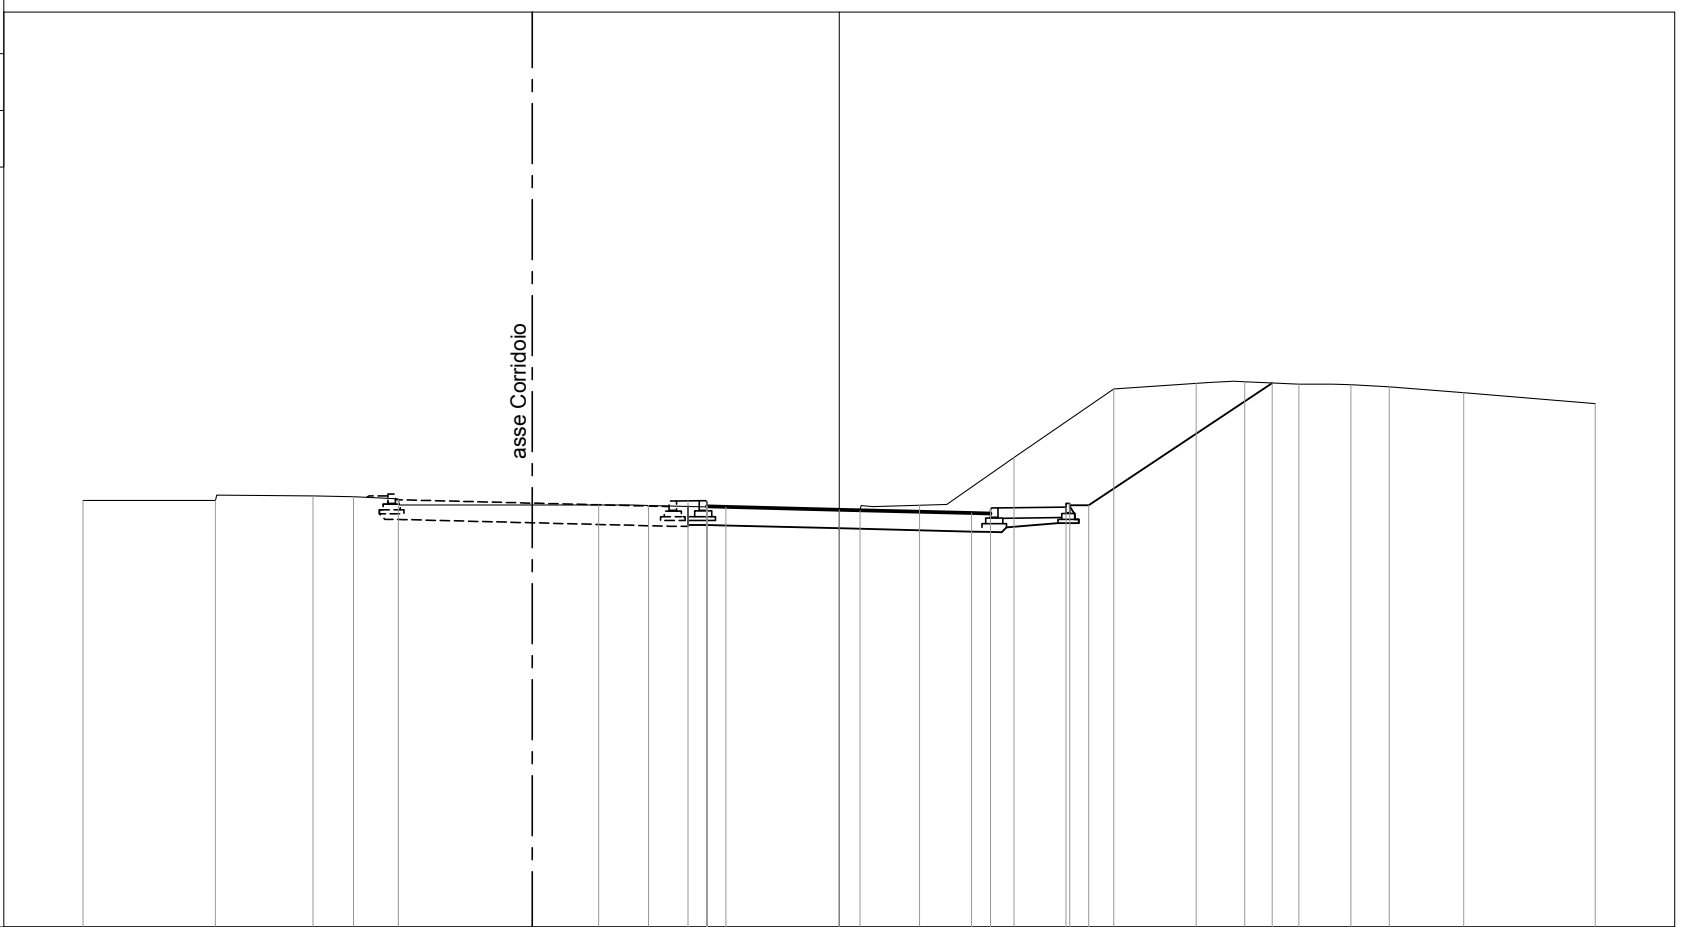


33

PROGRESSIVE TERRENO	-20.00	-16.51	-13.92	-12.85	-11.66		-6.37	-5.05		0.55	2.12	4.62	7.26	9.44	10.73	12.16	13.53	14.55	16.52	20.00
PARZIALI TERRENO		3.49	2.59	1.07	1.19	5.29	1.32	5.60	1.57	2.50	2.64	2.18	1.29	1.43	1.37	1.02	1.97	3.48		
QUOTE TERRENO	44.28	44.28	44.40	44.38	44.33		44.16	44.15		44.01	44.15	45.42	47.23	47.38	47.42	47.36	47.34	47.29	47.13	46.85
PROGRESSIVE PROGETTO								-4.00	-3.50	0.00		3.50	4.00	4.00	6.00	6.10	6.60		11.45	
PARZIALI PROGETTO								0.50	0.50	3.00	3.50	0.50	4.00	2.00	0.10	0.50	4.85			
QUOTE PROGETTO								44.27	44.12	44.04		43.95	44.09	43.94	44.10	44.20	44.15		47.39	

PROFILO COMPLANARE COLOMBO

SEZIONE 23

PROGRESSIVA 240.00

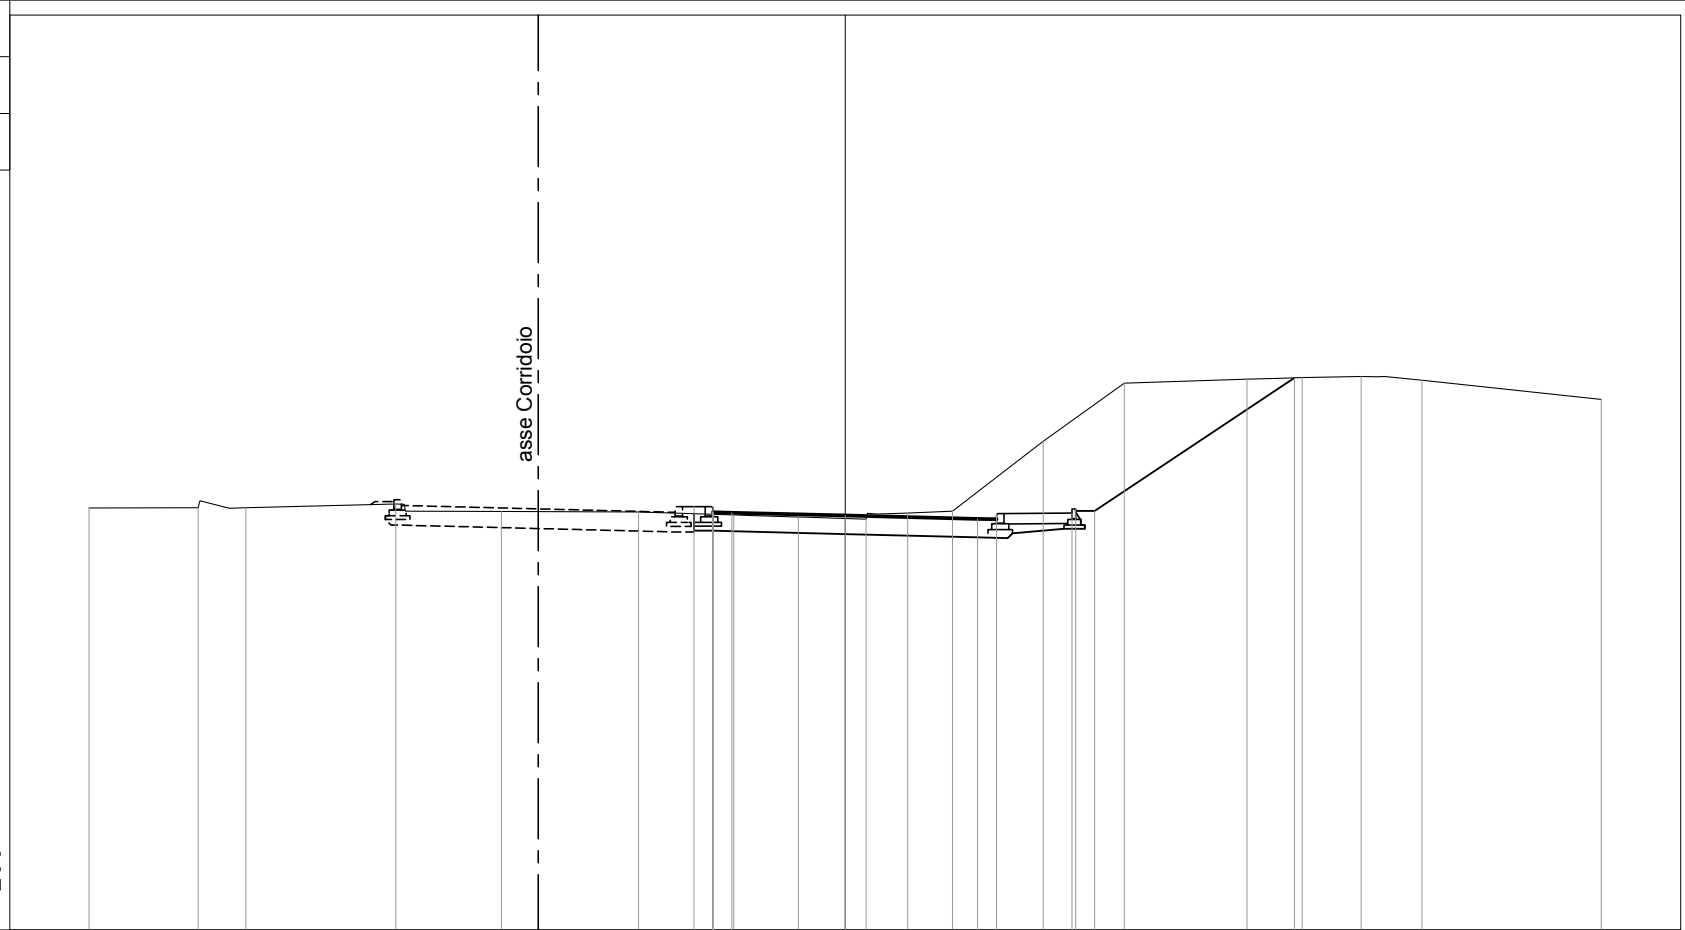


PROGRESSIVE TERRENO	-20.00	-17.12	-15.85	-11.89	-9.10	-5.47	-2.95	-1.24	0.55	1.65	2.84	5.24	7.38	10.63	12.09	13.64	15.26	20.00
PARZIALI TERRENO		2.88	1.27	3.96	2.79	3.63	2.52	1.71	1.79	1.10	1.19	2.40	2.14	3.25	1.46	1.55	1.62	4.74
QUOTE TERRENO	44.16	44.17	44.17	44.27	44.07	44.06	43.98	43.92	43.87	44.03	44.08	45.93	47.46	47.57	47.61	47.64	47.55	47.03
PROGRESSIVE PROGETTO							-4.00	-3.50	-3.50	-3.00	0.00	3.50	4.00	4.00	6.00	6.10	6.60	11.89
PARZIALI PROGETTO							0.50	0.50	3.00	0.00	3.50	0.50	2.00	0.10	0.50	5.29		
QUOTE PROGETTO							44.20	44.05	44.20	44.04	43.96	43.88	44.01	43.86	44.03	44.13	44.08	47.61

PROFILO COMPLANARE COLOMBO

SEZIONE 24

PROGRESSIVA 255.00

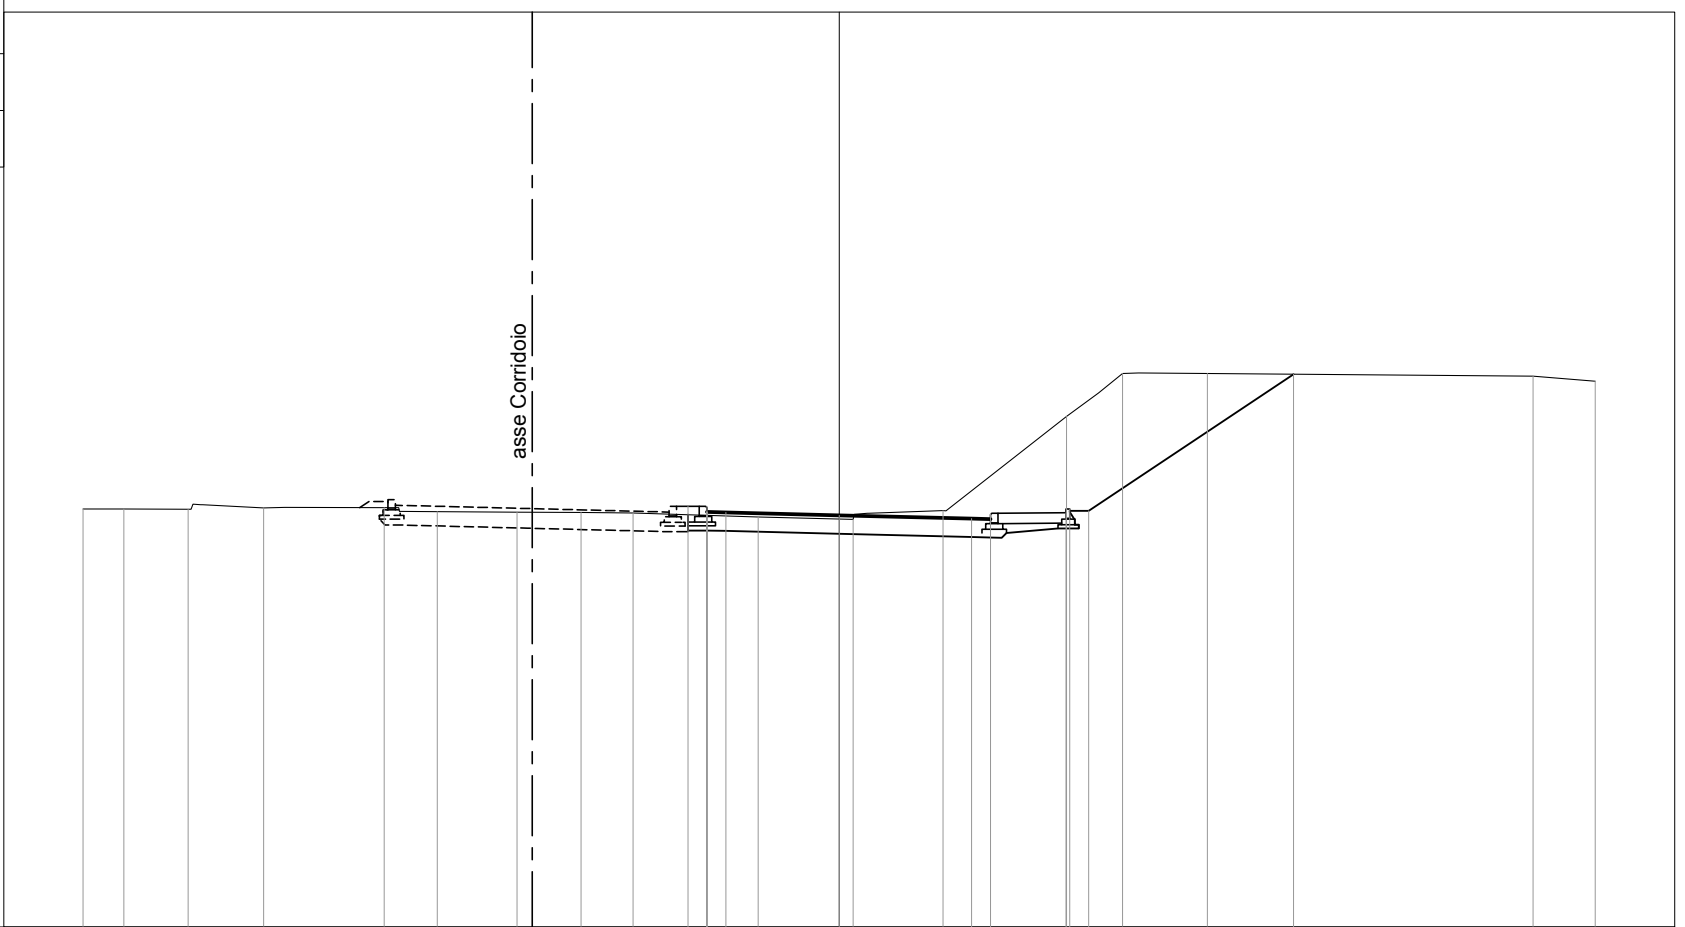

33


200 200

PROGRESSIVE TERRENO	-20.00	-18.92	-17.22	-15.22	-12.04	-10.63	-8.52	-6.83	-5.45	-2.14	0.37	2.75	6.01	7.50	9.74	18.36	20.00
PARZIALI TERRENO	1.08	1.70	2.00	3.18	1.41	2.11	1.69	1.38	3.31	2.51	2.38	3.26	1.49	2.24	8.62	1.64	
QUOTE TERRENO	44.06	44.06	44.05	44.08	44.09	43.99	43.97	43.96	43.95	43.85	43.78	44.02	46.51	47.64	47.64	47.57	47.43
PROGRESSIVE PROGETTO										-4.00	0.00	3.50	6.00	6.60	12.02		
PARZIALI PROGETTO										0.50	3.00	0.50	0.10	0.50	5.42		
QUOTE PROGETTO					44.13	43.98	44.13	43.97		43.89	43.80	43.94	43.79	43.96	44.06	44.01	47.62

PROFILO COMPLANARE COLOMBO

SEZIONE 25

PROGRESSIVA 270.00

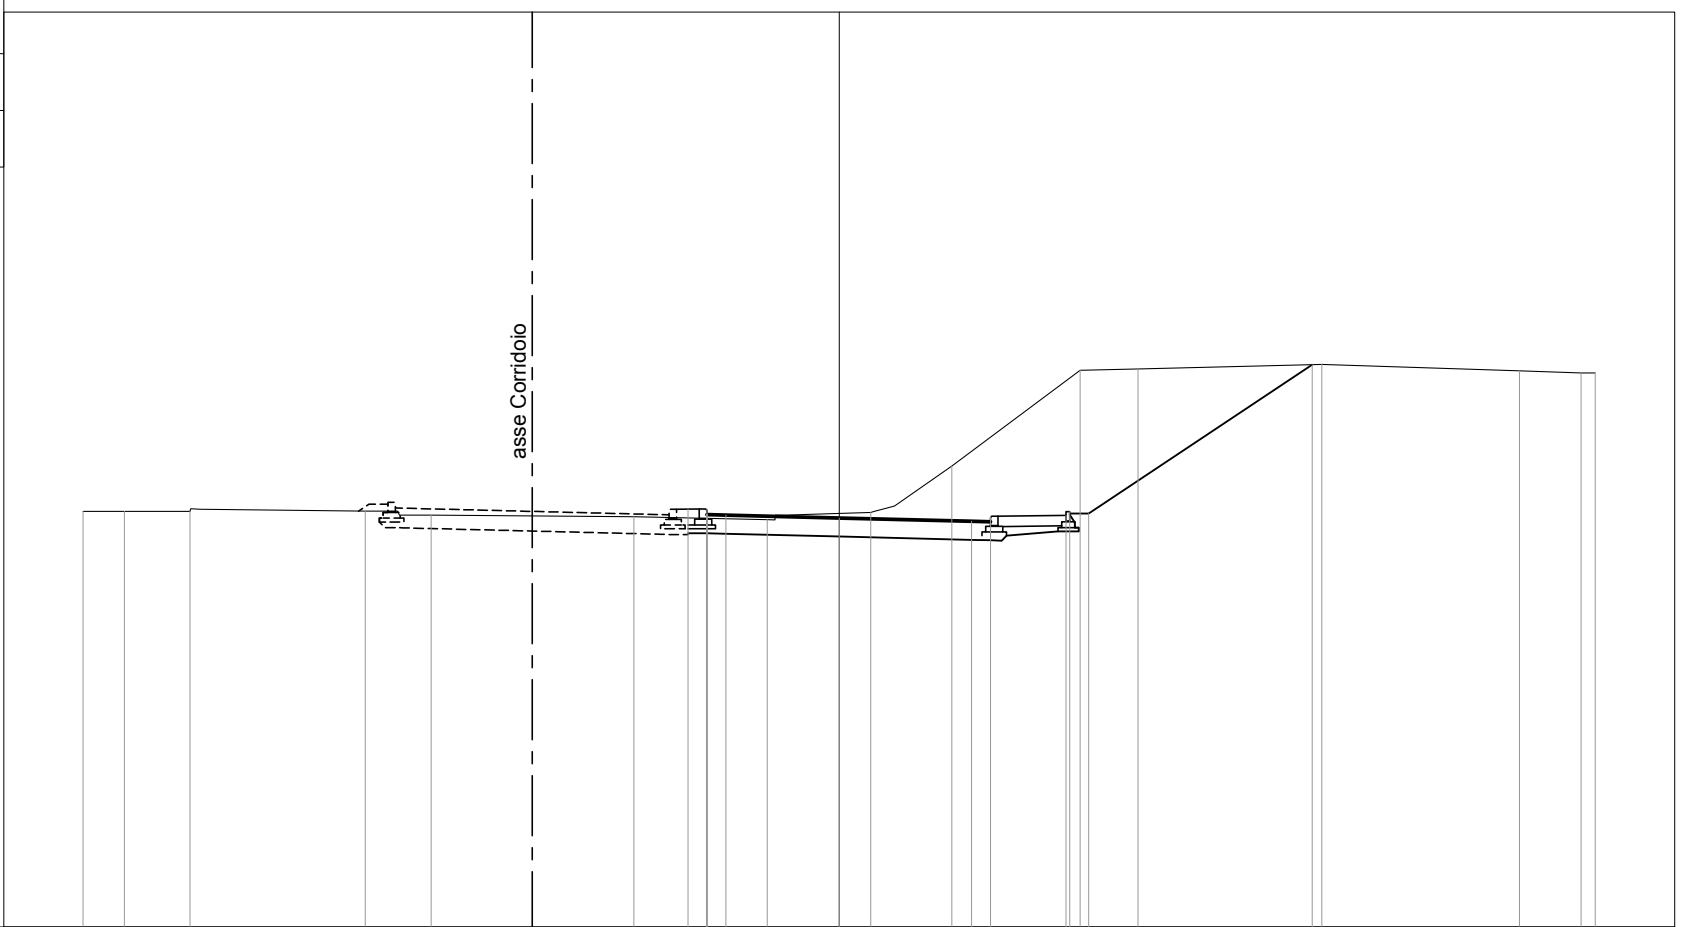

33


200
200

PROGRESSIVE TERRENO	-20.00	-18.91	-17.17	-12.53	-10.79	-5.43	-1.90	0.83	2.98	6.37	7.90	12.76	17.99	19.63	20.00		
PARZIALI TERRENO	1.09	1.74	4.64	1.74	5.36	3.53	2.73	2.15	3.39	1.53	4.86	5.23	1.64	0.37			
QUOTE TERRENO	44.00	44.00	43.99	44.00	43.89	43.85	43.77	43.97	45.19	47.72	47.76	47.88	47.71	47.66	47.66		
PROGRESSIVE PROGETTO						-4.00	-3.50	0.00	3.50	4.00	6.00	6.10	6.60	12.51			
PARZIALI PROGETTO						0.50	0.50	3.00	3.50	0.50	2.00	0.10	0.50	5.91			
QUOTE PROGETTO						44.05	43.91	44.06	43.89	43.82	43.73	43.87	43.72	43.89	43.99	43.94	47.88

PROFILO COMPLANARE COLOMBO

SEZIONE 26

PROGRESSIVA 285.00

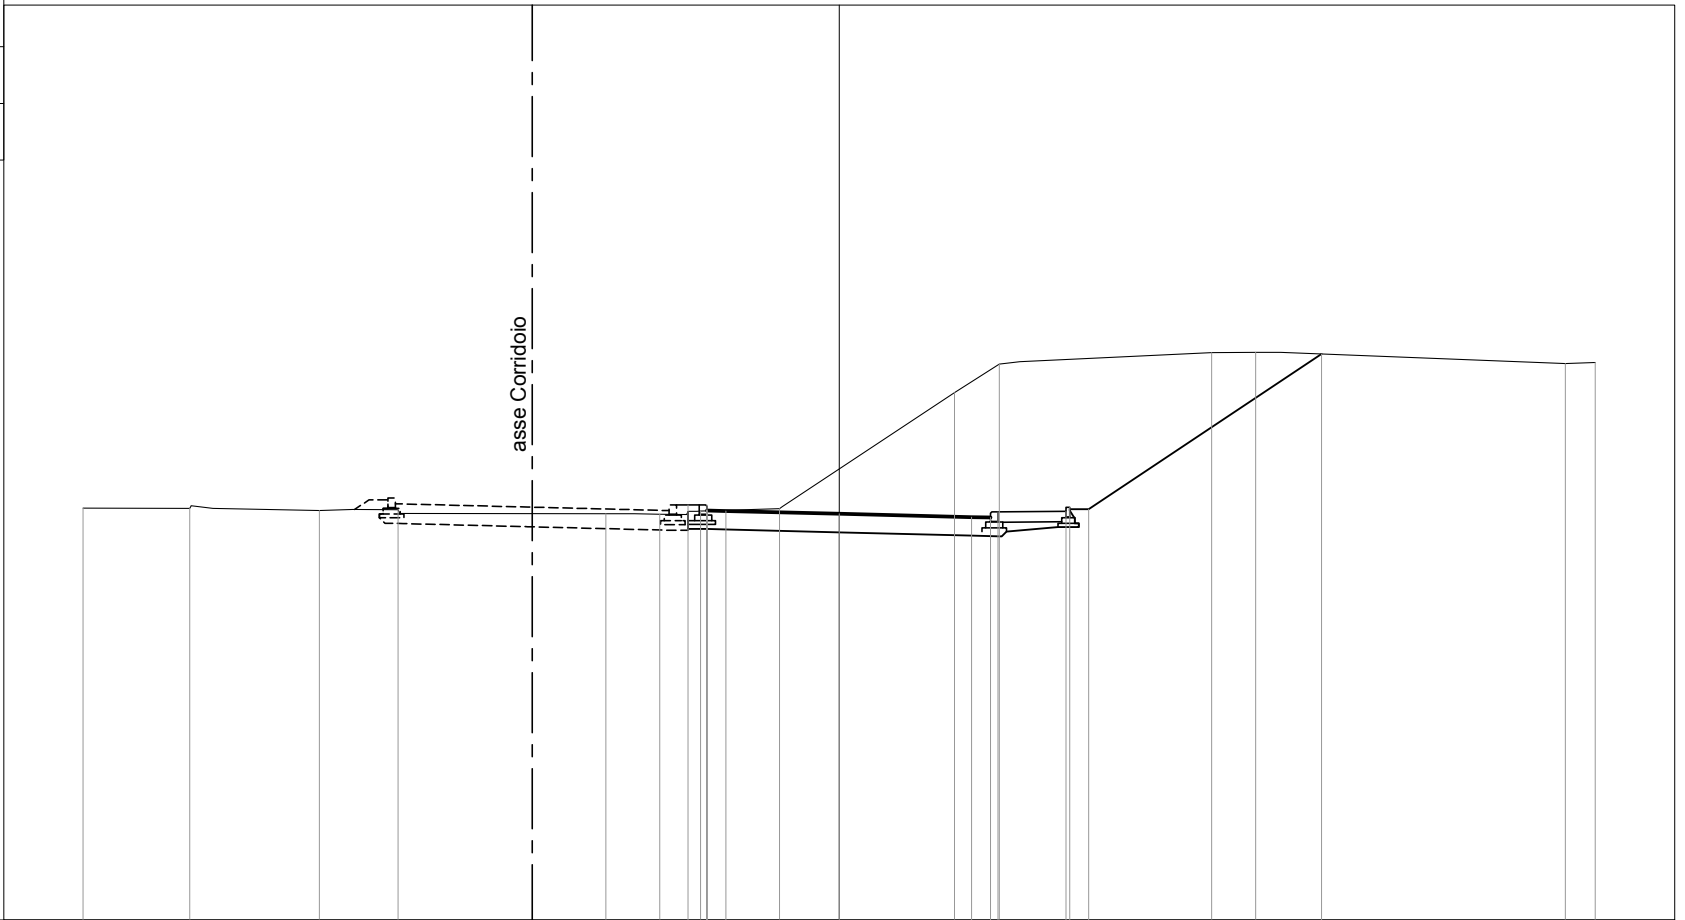

33

200 200

PROGRESSIVE TERRENO	-20.00	-17.18	-13.75	-11.67	-6.17	-4.75	-3.67	-1.58	3.05	4.24	9.85	11.02	19.20	20.00	
PARZIALI TERRENO		2.82	3.43	2.08	5.50	1.42	1.08	2.09	4.63	1.19	5.61	1.17	8.18	0.80	
QUOTE TERRENO	43.89	43.88	43.83	43.85	43.75	43.73	43.81	43.88	46.95	47.70	48.01	48.01	47.72	47.75	
PROGRESSIVE PROGETTO						-4.00	-3.50	-3.50	0.00	3.50	4.00	6.00	12.76		
PARZIALI PROGETTO						0.50	0.50	3.00	3.50	0.50	0.20	1.80	6.16		
QUOTE PROGETTO						43.98	43.83	43.98	43.74	43.66	43.64	43.79	43.81	43.91	43.86

PROFILO COMPLANARE COLOMBO

SEZIONE 27

PROGRESSIVA 300.00



33


200 200

PROGRESSIVE TERRENO	-20.00	-17.42	-15.62	-13.78	-12.59	-9.94	-7.34	-5.40	-4.24	-3.03	-0.92	1.48	3.23	4.62	6.01	10.08	15.64	17.45	20.00
PARZIALI TERRENO		2.58	1.80	1.84	1.19	2.65	2.60	1.94	1.16	1.21	2.11	2.40	1.75	1.39	1.39	4.07	5.56	1.81	2.55
QUOTE TERRENO	43.79	43.77	43.80	43.79	43.75	43.66	43.66	43.65	43.73	43.77	44.55	46.13	47.26	47.54	47.83	47.80	47.77	47.78	47.77
PROGRESSIVE PROGETTO								-4.00	-3.50	-3.50	-3.00	0.00	3.50	4.00	4.00	6.00	6.10	6.60	12.59
PARZIALI PROGETTO								0.50	0.50	0.50	3.00	3.50	0.50	2.00	0.10	0.50	5.99		
QUOTE PROGETTO								43.91	43.76	43.91	43.75	43.67	43.58	43.72	43.57	43.74	43.84	43.79	47.78

PROFILO COMPLANARE COLOMBO

SEZIONE 28

PROGRESSIVA 315.00

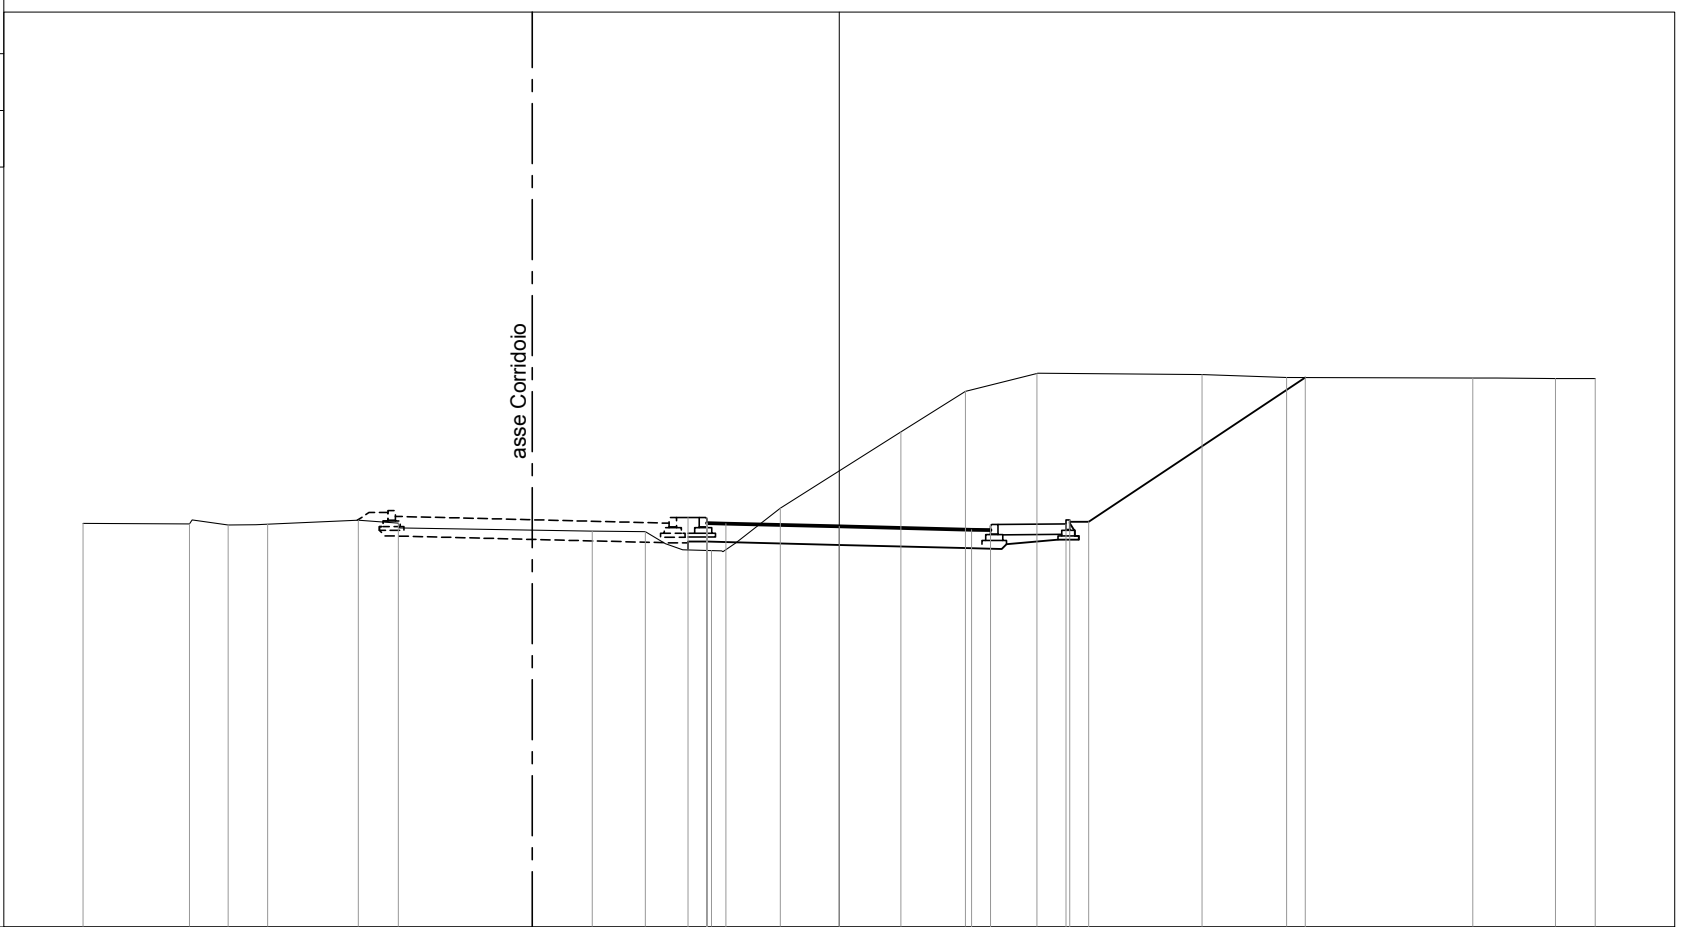


33

PROGRESSIVE TERRENO	-20.00	-17.19	-16.17	-15.12	-12.72	-11.67	-6.53	-5.13	-3.38	-1.56	1.63	3.34	5.23	9.60	11.83	16.76	18.95	20.00	
PARZIALI TERRENO	2.81	1.02	1.05	2.40	1.05	5.14	1.40	1.75	1.82	3.19	1.71	1.89	4.37	2.23	4.93	2.19	1.05		
QUOTE TERRENO	43.67	43.66	43.63	43.65	43.76	43.68	43.47	43.46	42.96	44.08	46.09	47.17	47.64	47.62	47.54	47.52	47.51	47.51	
PROGRESSIVE PROGETTO								-4.00	-3.50	-3.50	-3.00	0.00	3.50	4.00	4.00	6.00	6.10	6.60	12.33
PARZIALI PROGETTO								0.50	0.50	0.50	3.00	3.50	0.50	2.00	0.10	0.50	5.73		
QUOTE PROGETTO							43.83	43.68	43.83	43.67	43.60	43.51	43.65	43.50	43.66	43.76	43.71	47.53	

PROFILO COMPLANARE COLOMBO

SEZIONE 29

PROGRESSIVA 330.00

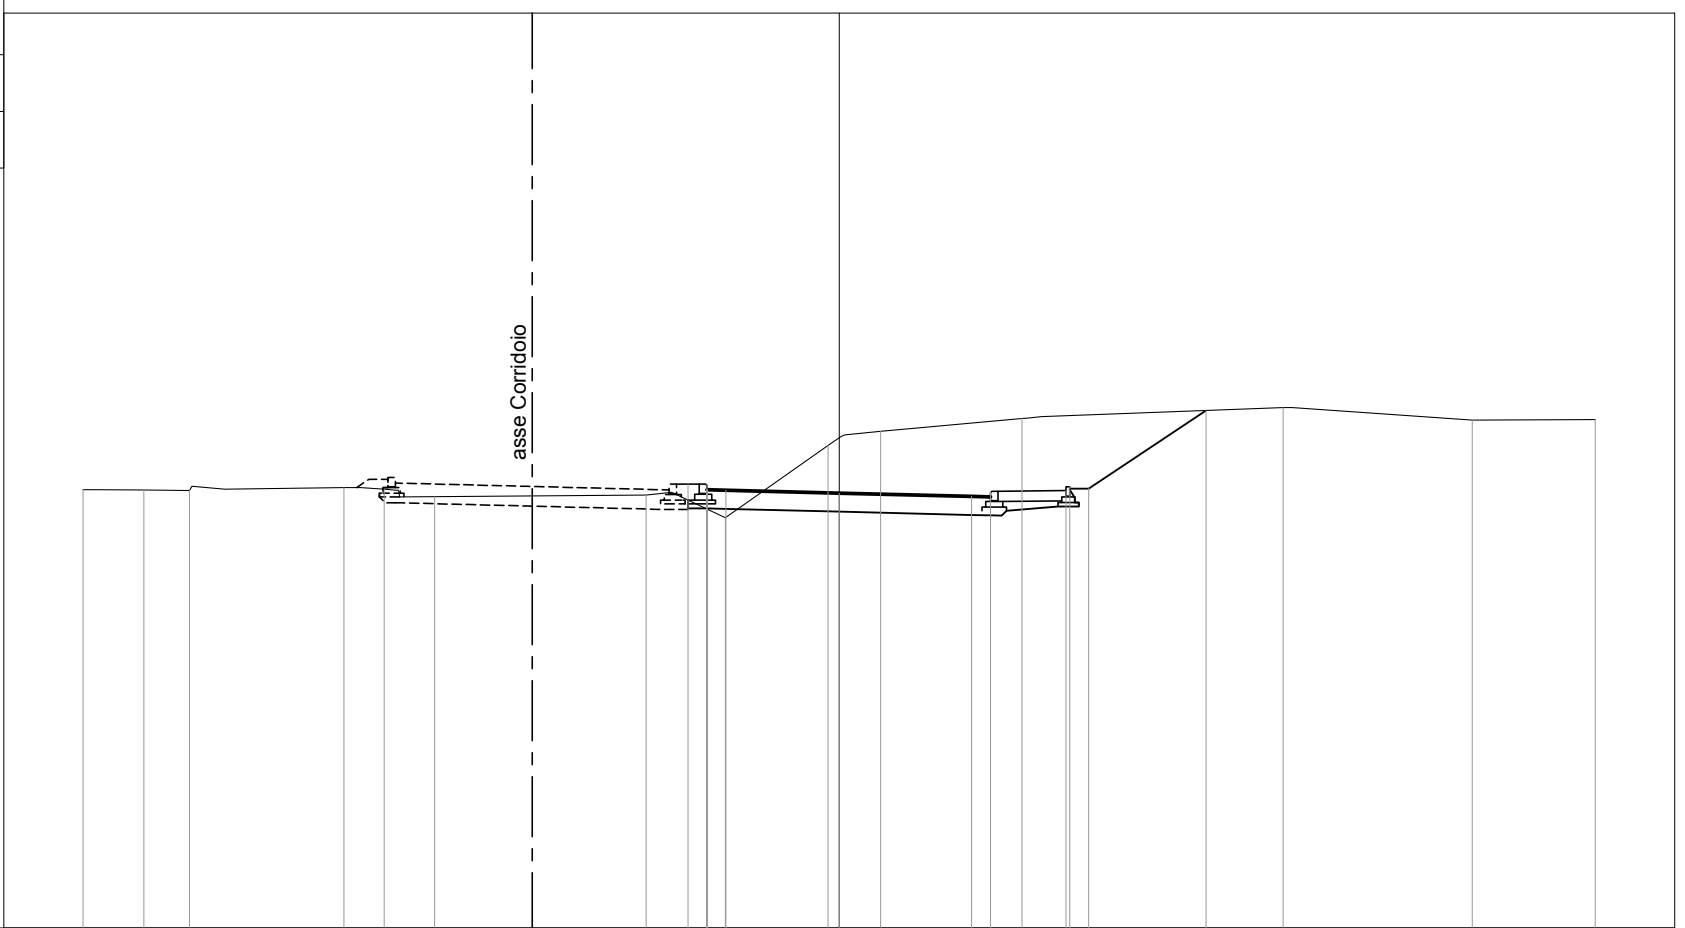

32

PROGRESSIVE TERRENO	-20.00	-18.40	-17.19	-13.10	-12.03	-10.70	-5.11	-3.01	-0.30	1.10	4.84	11.74	16.75	20.00			
PARZIALI TERRENO	1.60	1.21	4.09	1.07	1.33	5.59	2.10	2.71	1.40	3.74	6.90	5.01	3.25				
QUOTE TERRENO	43.59	43.58	43.57	43.65	43.60	43.41	43.45	42.85	44.76	45.14	45.48	45.77	45.43	45.45			
PROGRESSIVE PROGETTO							-4.00	-3.50	0.00	3.50	4.00	6.00	6.10	9.70			
PARZIALI PROGETTO							0.50	0.50	3.00	3.50	0.50	2.00	0.10	0.50	3.10		
QUOTE PROGETTO							43.74	43.59	43.74	43.50	43.42	43.55	43.40	43.57	43.67	43.62	45.69

PROFILO COMPLANARE COLOMBO

SEZIONE 30

PROGRESSIVA 345.00

30

200
200

asse Corridoio

PROGRESSIVE TERRENO	-20.00	-17.19	-13.70	-12.61	-8.41	-5.48	-4.42	-3.13	-1.99	0.55	1.66	3.75	6.40	7.58	9.65	11.40	14.38	17.92	19.95	20.00	
PARZIALI TERRENO		2.81	3.49	1.09	4.20	2.93	1.06	1.29	1.14	2.54	1.11	2.09	2.65	1.18	2.07	1.75	2.98	3.54	2.03	0.05	
QUOTE TERRENO	43.52	43.51	43.54	43.54	43.37	43.34	43.47	42.50	43.20	43.55	43.55	43.48	43.45	43.41	43.43	43.43	43.44	43.53	43.59	43.59	
PROGRESSIVE PROGETTO							-4.00	-3.50	-3.00	0.00		3.50	4.00	6.00	6.10	6.60	6.73				
PARZIALI PROGETTO							0.50	0.50	3.00		3.50	0.50	2.00	0.10	0.50	0.13					
QUOTE PROGETTO							43.64	43.49	43.64	43.48	43.41	43.32	43.46	43.31	43.47	43.57	43.52	43.44			

PROFILO COMPLANARE COLOMBO

SEZIONE 31

PROGRESSIVA 360.00

31

200
200

asse Corridoio

PROGRESSIVE TERRENO	-20.00	-17.18	-15.83	-14.26	-12.55	-9.84	-7.68		-4.23	-2.69	-1.66	-0.64		1.96	3.30	5.30	6.32	7.38	9.72	11.72	15.32	18.23	20.00
PARZIALI TERRENO		2.82	1.35	1.57	1.71	2.71	2.16	3.45	1.54	1.03	1.02	2.60	1.34	2.00	1.02	1.06	2.34	2.00	3.60	2.91	1.77		
QUOTE TERRENO	43.43	43.42	43.48	43.46	43.43	43.27	43.26		43.21	43.21	43.18	43.18		43.21	43.22	43.22	43.21	43.25	43.27	43.29	43.32	43.33	43.32
PROGRESSIVE PROGETTO									-4.00	-3.50	-3.50	-3.00		0.00		3.50	4.00						
PARZIALI PROGETTO									0.50	0.50	3.00		3.50		0.50								
QUOTE PROGETTO									43.55	43.40	43.55	43.38		43.31		43.22	43.21						

PROFILO COMPLANARE COLOMBO

SEZIONE 32

PROGRESSIVA 375.00

31

200
200

asse Corridoio

PROGRESSIVE TERRENO		-20.00	-18.85	-17.16		-13.12	-11.82	-9.65		-5.67		-2.76	0.33		4.41	7.85	10.12	12.54	14.10	16.44	19.91	20.00
PARZIALI TERRENO		1.15	1.69	4.04	1.30	2.17	3.98	2.91	3.09	4.08	3.44	2.27	2.42	1.56	2.34	3.47	0.09					
QUOTE TERRENO		43.33	43.33	43.32	43.34	43.29	43.18	43.21	43.32	43.37	43.50	43.44	43.48	43.60	43.60	43.66	43.85	43.85				
PROGRESSIVE PROGETTO									-4.00	0.00	3.50	4.00	5.10	5.60	6.12							
PARZIALI PROGETTO									0.50	0.50	3.00	3.50	0.50	1.10	0.50	0.52						
QUOTE PROGETTO					43.45	43.30	43.45	43.29	43.21	43.12	43.11	43.16	43.16	43.51								

PROFILO COMPLANARE COLOMBO

SEZIONE 33

PROGRESSIVA 390.00

31

200
200

asse Corridoio

PROGRESSIVE TERRENO	-20.00	-17.15	-13.02	-11.63		-6.99	-5.66	-4.60	-2.25	-0.94	0.38	2.76	5.36	7.32	9.16	11.03	12.12	16.68	18.03	19.69	20.00
PARZIALI TERRENO		2.85	4.13	1.39	4.64	1.33	1.06	2.35	1.31	1.32	2.38	2.60	1.96	1.84	1.87	1.09	4.56	1.35	1.66	0.31	
QUOTE TERRENO	43.23	43.22	43.22	43.19		43.12	43.12	42.65	42.79	43.63	43.65	43.75	43.80	43.86	43.91	43.96	43.97	44.07	44.09	44.10	44.11
PROGRESSIVE PROGETTO								-4.00	-3.50	-3.50	-3.00		0.00		3.50	4.00	5.10	5.60	6.79		
PARZIALI PROGETTO								0.50	0.50	3.00		3.50	0.50	1.10	0.50	1.19					
QUOTE PROGETTO								43.35	43.20	43.36	43.19		43.12		43.03	43.02	43.07	43.07	43.86		

PROFILO COMPLANARE COLOMBO

SEZIONE 34

PROGRESSIVA 405.00

31

200
200

asse Corridoio

PROGRESSIVE TERRENO	-20.00	-17.14	-14.54	-12.38	-7.56	-5.69	-4.57	-3.35	-2.19	-0.96	1.51	3.24	5.92	6.96	9.43	13.46	16.62	18.15	20.00
PARZIALI TERRENO		2.86	2.60	2.16	4.82	1.87	1.12	1.22	1.16	1.23	2.47	1.73	2.68	1.04	2.47	4.03	3.16	1.53	1.85
QUOTE TERRENO	43.13	43.12	43.14	43.11	43.02	43.02	42.94	42.21	42.92	43.65	43.71	43.64	43.92	43.96	44.01	44.13	44.23	44.29	44.33
PROGRESSIVE PROGETTO							-4.00	-3.50	-3.50	-3.00	0.00	3.50	4.00	5.10	5.60	7.09			
PARZIALI PROGETTO							0.50	0.50	3.00		3.50	0.50	1.10	0.50	1.49				
QUOTE PROGETTO							43.25	43.11	43.26	43.09	43.02	42.93	42.92	42.97	42.97	43.96			

PROFILO COMPLANARE COLOMBO

SEZIONE 35

PROGRESSIVA 420.00

31

200
200

asse Corridoio

PROGRESSIVE TERRENO	-20.00	-17.14	-14.55	-12.33	-7.78	-5.67	-4.20	-2.57	-1.44		2.71	4.46	6.95	8.89	14.32	20.00
PARZIALI TERRENO		2.86	2.59	2.22	4.55	2.11	1.47	1.63	1.13	4.15	1.75	2.49	1.94	5.43	5.68	
QUOTE TERRENO	43.04	43.03	43.05	43.00	42.93	42.95	42.88	42.64	43.62		43.87	43.98	44.16	44.23	44.40	44.64
PROGRESSIVE PROGETTO							-4.00	-3.50	-3.50	0.00		3.50	4.00	5.10	5.60	7.57
PARZIALI PROGETTO							0.50	0.50	3.00	3.50	0.50	1.10	0.50	1.97		
QUOTE PROGETTO							43.16	43.01	43.16	43.00	42.92	42.83	42.82	42.87	42.87	44.18

PROFILO COMPLANARE COLOMBO

SEZIONE 36

PROGRESSIVA 435.00

31

200
200

asse Corridoio

PROGRESSIVE TERRENO	-20.00	-17.16	-15.13	-12.98	-11.82	-10.09		-5.48	-4.00	-1.84		1.95		5.82	8.08		17.35	18.50	20.00
PARZIALI TERRENO		2.84	2.03	2.15	1.16	1.73	4.61	1.48	2.16	3.79		3.87	2.26	9.27			1.15	1.50	
QUOTE TERRENO	42.94	42.92	42.92	42.90	42.88	42.82		42.87	42.79	42.97		43.58		43.89	44.09		44.91	44.99	44.98
PROGRESSIVE PROGETTO								-4.00	-3.50	-3.50	0.00		3.50	4.00	5.10	5.60	7.50		
PARZIALI PROGETTO								0.50	0.50	3.00		3.50	0.50	1.10	0.50	1.90			
QUOTE PROGETTO								43.06	42.91	43.06	42.90	42.82		42.74	42.72	42.77	42.77	44.04	


PROFILO COMPLANARE COLOMBO

SEZIONE 37

PROGRESSIVA 450.00

31

200
200

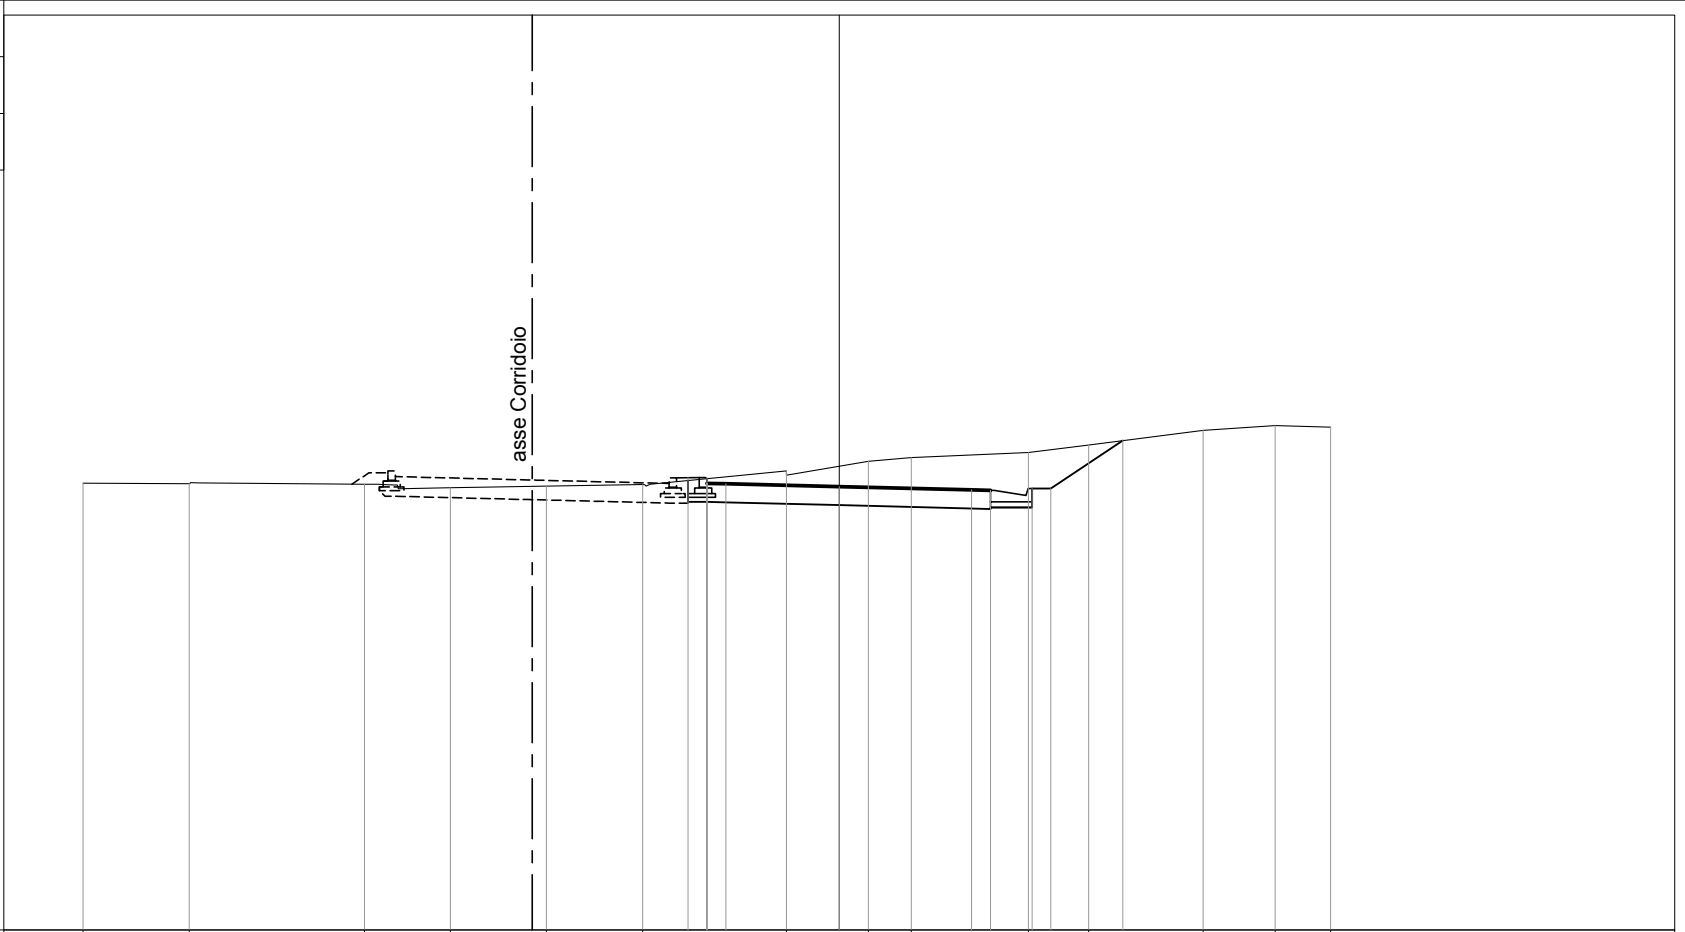

PROGRESSIVE TERRENO	-20.00	-17.19	-12.56	-10.29	-7.75	-5.20	-1.39	0.77	1.91	5.00	6.60	9.63	11.53	13.00
PARZIALI TERRENO		2.81	4.63	2.27	2.54	2.55	3.81	2.16	1.14	3.09	1.60	3.03	1.90	1.47
QUOTE TERRENO	42.82	42.80	42.79	42.70	42.74	42.78	43.15	43.40	43.50	43.63	43.83	44.22	44.34	44.30
PROGRESSIVE PROGETTO						-4.00	0.00			3.50	7.50			
PARZIALI PROGETTO						0.50	3.00		3.50	0.50	1.90			
QUOTE PROGETTO						42.96	42.73			42.64	43.95			

PROFILO COMPLANARE COLOMBO

SEZIONE 38

PROGRESSIVA 460.83

31

200
200

asse Corridoio

PROGRESSIVE TERRENO	-20.00	-17.20	-16.00	-14.61	-12.25	-9.53	-8.24		-4.77	-3.67	-2.27	-0.73		1.86	4.73	6.17		9.77	10.01	
PARZIALI TERRENO		2.80	1.20	1.39	2.36	2.72	1.29	3.47	1.10	1.40	1.54	2.59		2.87	1.44	3.60		0.24		
QUOTE TERRENO	42.75	42.73	42.70	42.72	42.71	42.63	42.64		42.70	42.57	42.48	43.09		43.25	43.41	43.60		44.01	44.10	
PROGRESSIVE PROGETTO									-4.00	-3.50	-3.50		0.00		3.50	4.00		5.10	5.60	7.28
PARZIALI PROGETTO									0.50	0.50	3.00		3.50	0.50	1.10	0.50	1.68			
QUOTE PROGETTO									42.89	42.74	42.89	42.73	42.66		42.57	42.56	42.61	42.61	43.73	


PROFILO COMPLANARE COLOMBO

SEZIONE 39

PROGRESSIVA 483.25

30

200 200

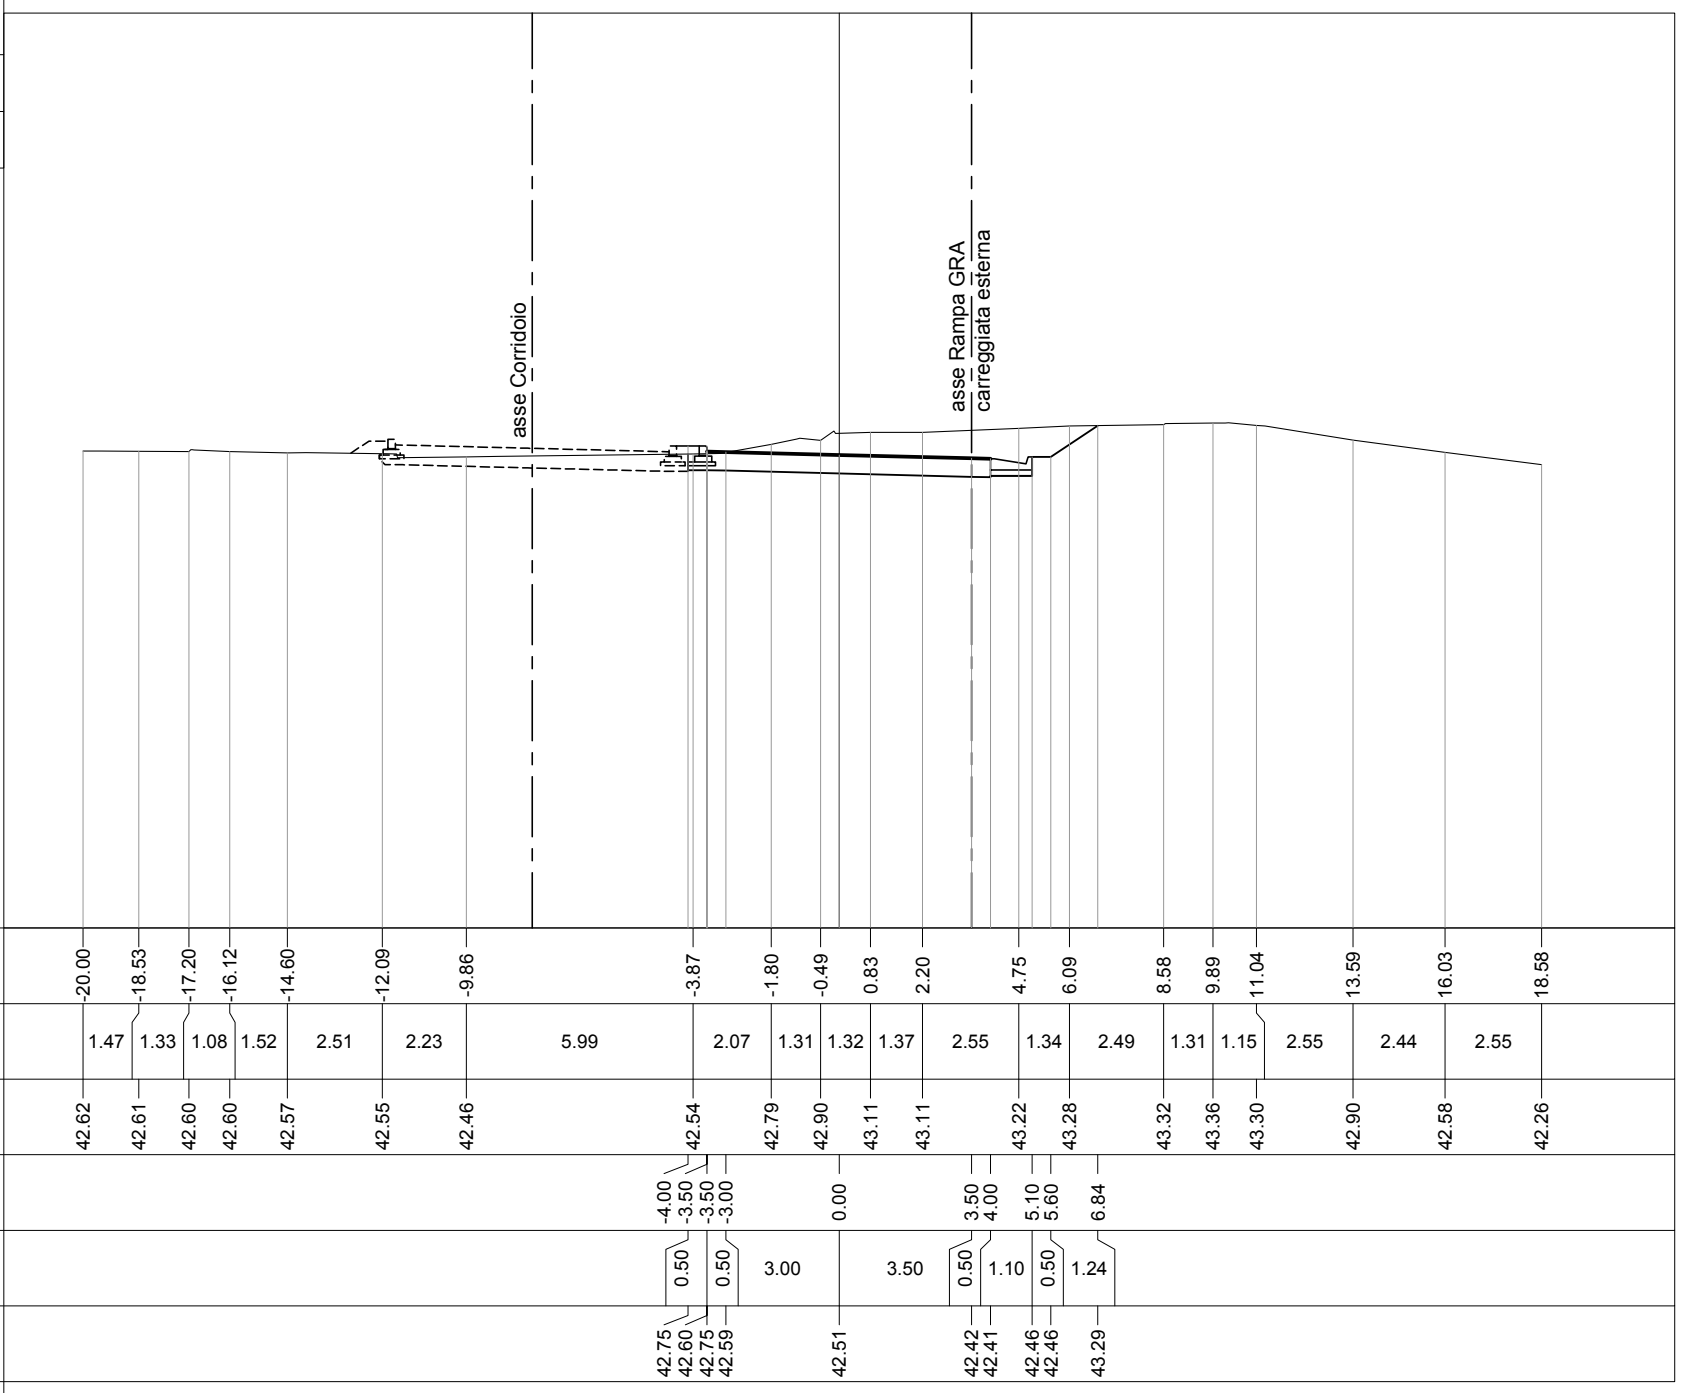

ASSE "D"

RAMPA DI IMMISSIONE ALLA CARREGGIATA ESTERNA GRA


PROFILO RAMPA-CAR. EST

SEZIONE 1

PROGRESSIVA 0.00

31

200
200

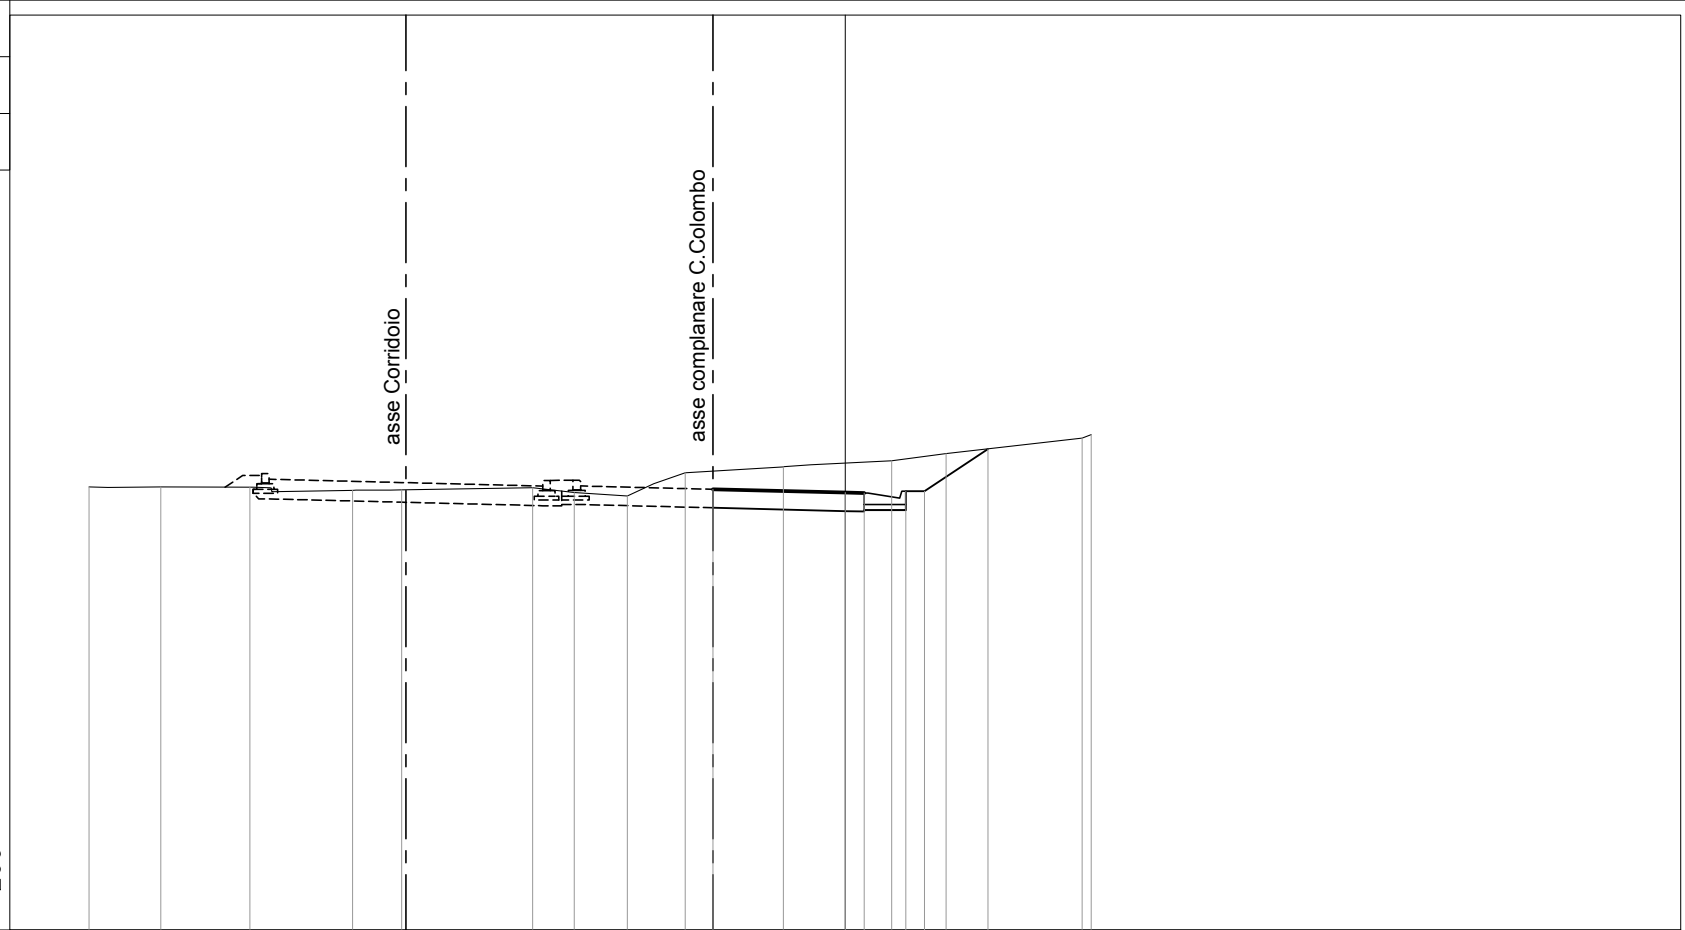

PROGRESSIVE TERRENO	-20.00	-18.11	-15.75	-13.03	-11.74		-8.27	-7.17	-5.77	-4.23		-1.64		1.23	2.67		6.27	6.51
PARZIALI TERRENO		1.89	2.36	2.72	1.29	3.47	1.10	1.40	1.54	2.59		2.87		1.44		3.60	0.24	
QUOTE TERRENO	42.72	42.72	42.71	42.63	42.64		42.70	42.57	42.48	43.09		43.25		43.41	43.60		44.01	44.10
PROGRESSIVE PROGETTO										-3.50				0.00	0.50			
PARZIALI PROGETTO											3.50		0.50	1.10	0.50	1.68		
QUOTE PROGETTO										42.66			42.57	42.56	42.61	42.61	43.73	

PROFILO RAMPA-CAR. EST

SEZIONE 2

PROGRESSIVA 22.42

30

200
200



PROGRESSIVE TERRENO	-20.00	-18.10	-15.69	-13.36		-7.37	-5.30	-3.99	-2.67	-1.30		1.25	2.59		5.08	6.39	7.54	10.00
PARZIALI TERRENO		1.90	2.51	2.23		5.99	2.07	1.31	1.32	1.37	2.55	1.34	2.49		1.31	1.15	2.46	
QUOTE TERRENO	42.62	42.57	42.55	42.46		42.54	42.79	42.90	43.11	43.11		43.22	43.28		43.32	43.36	43.30	42.92
PROGRESSIVE PROGETTO								-3.50				0.00	0.71	1.81	2.31	3.57		
PARZIALI PROGETTO									3.50			0.71	1.10	0.50	1.26			
QUOTE PROGETTO								42.51				42.42	42.41	42.46	42.46	43.29		

PROFILO RAMPA-CAR. EST

SEZIONE 3

PROGRESSIVA 47.00

asse Corridoio

asse complanare C. Colombo

28


200
200

PROGRESSIVE TERRENO	-20.00	-16.90	-15.76	-12.94		-5.71	-3.76	-2.23		2.11		10.00
PARZIALI TERRENO		3.10	1.14	2.82		7.23	1.95	1.53	4.34		7.89	
QUOTE TERRENO	42.42	42.43	42.38	42.32		42.38	42.48	42.42		41.62		39.28
PROGRESSIVE PROGETTO							-3.96		0.00	1.12	3.12	5.56
PARZIALI PROGETTO								3.96	1.12	2.00	2.44	
QUOTE PROGETTO							42.37		42.27	42.24	42.22	40.59

PROFILO RAMPA-CAR. EST

SEZIONE 4

PROGRESSIVA 70.60

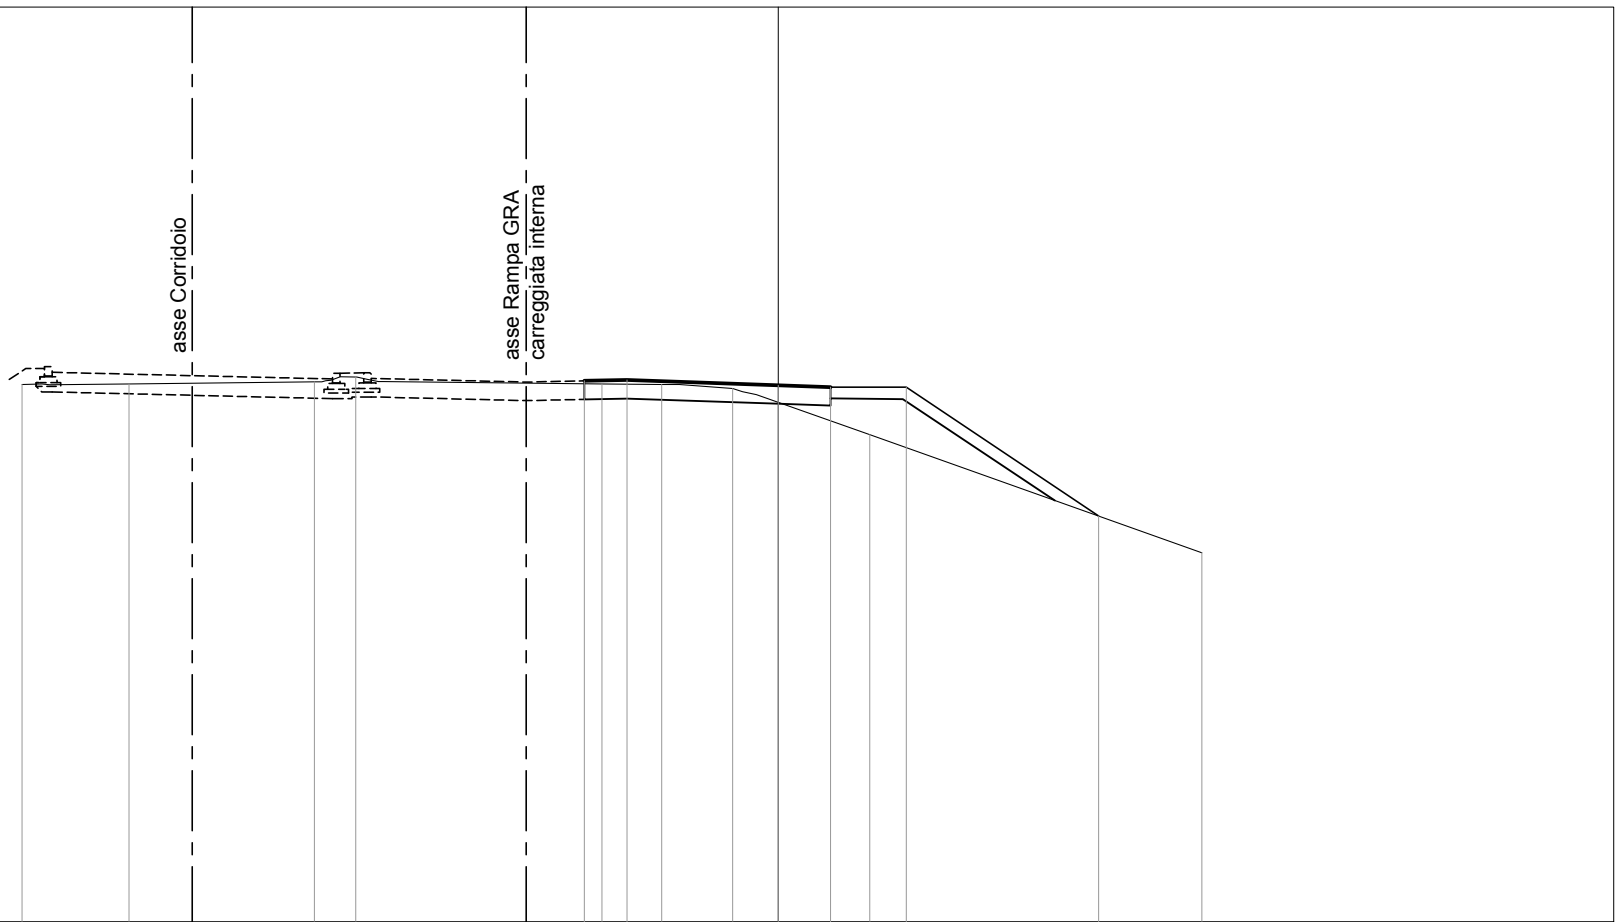

asse Corridoio

asse Rampa GRA
carreggiata interna

28

200
200

PROGRESSIVE TERRENO	-20.00	-17.17	-12.27	-11.18	-4.66	-3.09	-1.21	2.42	11.20	
PARZIALI TERRENO	2.83	4.90	1.09	6.52	1.57	1.88	3.63	8.78		
QUOTE TERRENO	42.22	42.23	42.29	42.41	42.23	42.22	42.12	40.89	37.77	
PROGRESSIVE PROGETTO					-5.13	-4.00	0.00	1.39	3.39	8.47
PARZIALI PROGETTO					1.13	4.00	1.39	2.00	5.08	
QUOTE PROGETTO					42.31	42.34	42.20	42.15	42.15	38.74

PROFILO RAMPA-CAR. EST

SEZIONE 5

PROGRESSIVA 92.18

asse Rampa GRA
carreggiata interna

28

200
200

PROGRESSIVE TERRENO	-20.00	-17.89	-16.56	-13.42	-12.34	-10.55	-9.28	-7.96	-4.51	-0.69	0.67	5.60	10.00	
PARZIALI TERRENO	2.11	1.33	3.14	1.08	1.79	1.27	1.32	3.45	3.82	1.36	4.93	4.40		
QUOTE TERRENO	42.25	42.17	41.95	42.45	42.46	42.44	42.21	42.25	42.22	42.16	41.98	40.22	38.56	
PROGRESSIVE PROGETTO								-7.05	-5.00	-4.00	0.00	1.40	3.40	6.94
PARZIALI PROGETTO								2.05	1.00	4.00	1.40	2.00	3.54	
QUOTE PROGETTO								42.27	42.32	42.28	42.14	42.09	42.07	39.72


PROFILO RAMPA-CAR. EST

SEZIONE 6

PROGRESSIVA 113.75

28

200
200

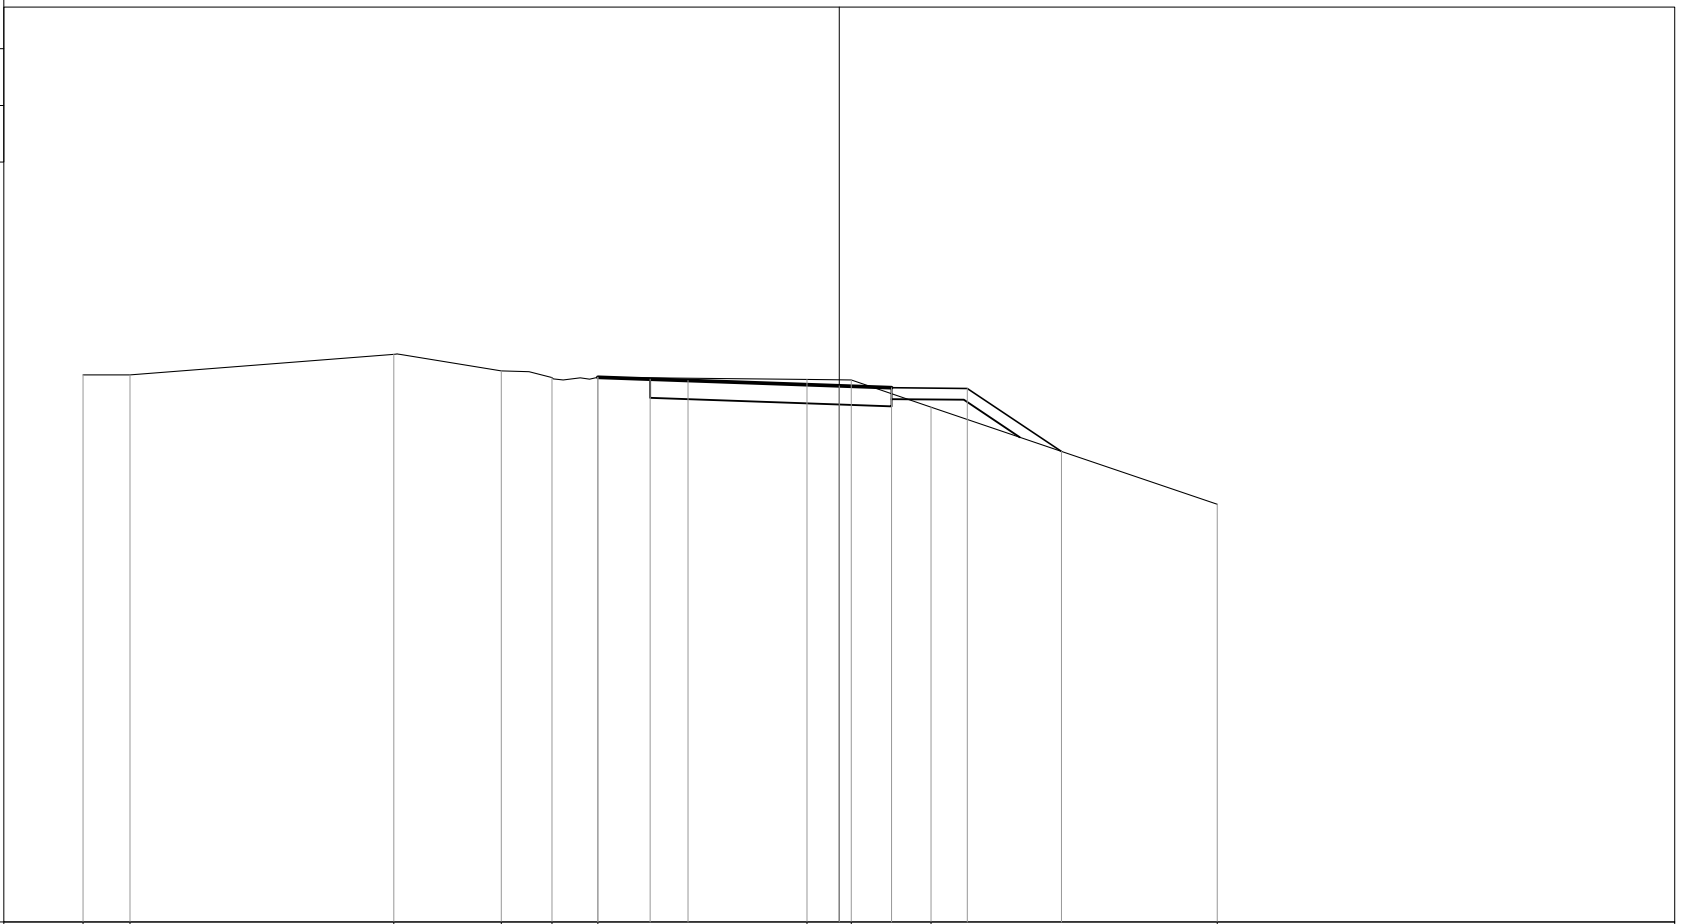

PROGRESSIVE TERRENO	-20.00	-18.76	-11.79	-8.94	-7.60	-6.38	-0.85	0.32	2.43	10.00		
PARZIALI TERRENO	1.24	6.97	2.85	1.34	1.22	5.53	1.17	2.11	7.57			
QUOTE TERRENO	42.47	42.48	43.02	42.58	42.40	42.41	42.35	42.34	41.62	39.05		
PROGRESSIVE PROGETTO						-6.38	0.00	1.39	3.39	5.88		
PARZIALI PROGETTO						1.38	1.00	4.00	1.39	2.00	2.49	
QUOTE PROGETTO						42.41	42.36	42.32	42.18	42.13	42.11	40.45

PROFILO RAMPA-CAR. EST

SEZIONE 7

PROGRESSIVA 139.00



29


200 200

PROGRESSIVE TERRENO	-20.00	-15.05	-7.04	-5.99	-1.06	0.79	3.27	10.00	
PARZIALI TERRENO	4.95	8.01	1.05	4.93	1.85	2.48	6.73		
QUOTE TERRENO	43.14	43.26	43.50	42.63	42.70	42.69	41.96	40.12	
PROGRESSIVE PROGETTO			-5.89	-5.00	-4.00	0.00	1.19	3.19	4.42
PARZIALI PROGETTO			0.89	1.00	4.00	1.19	2.00	1.23	
QUOTE PROGETTO			42.65	42.64	42.62	42.52	42.49	42.47	41.65

PROFILO RAMPA-CAR. EST

SEZIONE 8

PROGRESSIVA 161.93

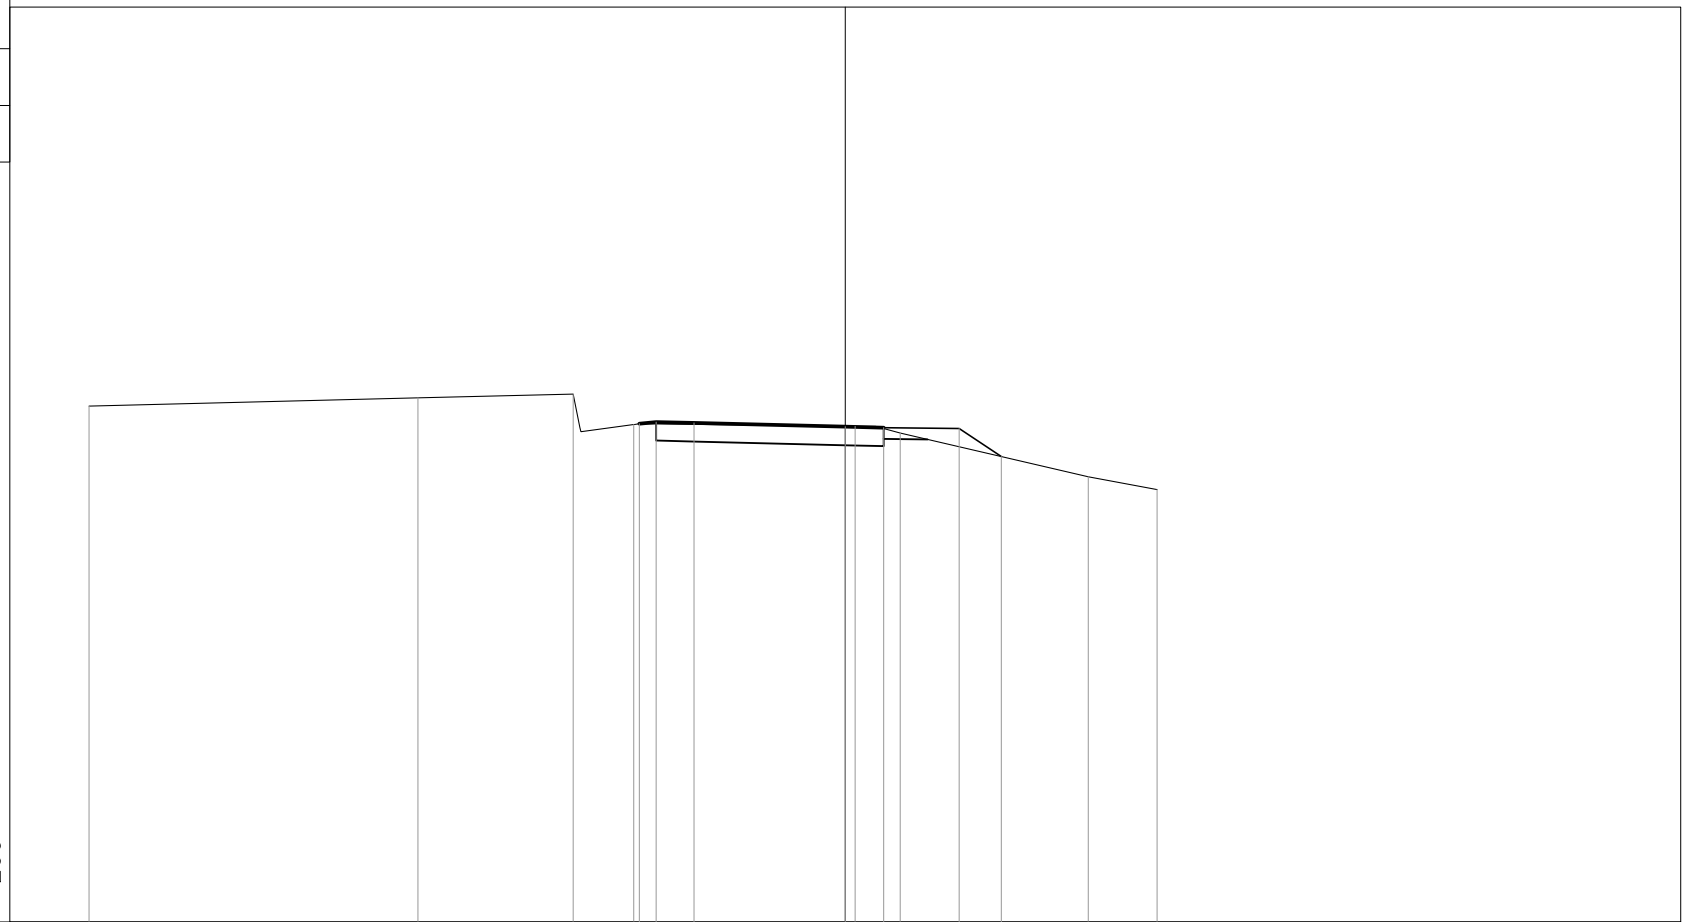

30


200

PROGRESSIVE TERRENO	-20.00		-11.30		-7.20		-5.60		0.26		1.45		6.43		8.25
PARZIALI TERRENO		8.70		4.10		1.60		5.86		1.19		4.98		1.82	
QUOTE TERRENO	43.65		43.87		43.96		43.16		43.11		42.93		41.78		41.44
PROGRESSIVE PROGETTO							-5.45		0.00		1.02		3.02		4.13
PARZIALI PROGETTO							0.45		1.02		2.00		1.11		
QUOTE PROGETTO							43.18		43.10		43.07		43.05		42.31

PROFILO RAMPA-CAR. EST

SEZIONE 9

PROGRESSIVA 178.13

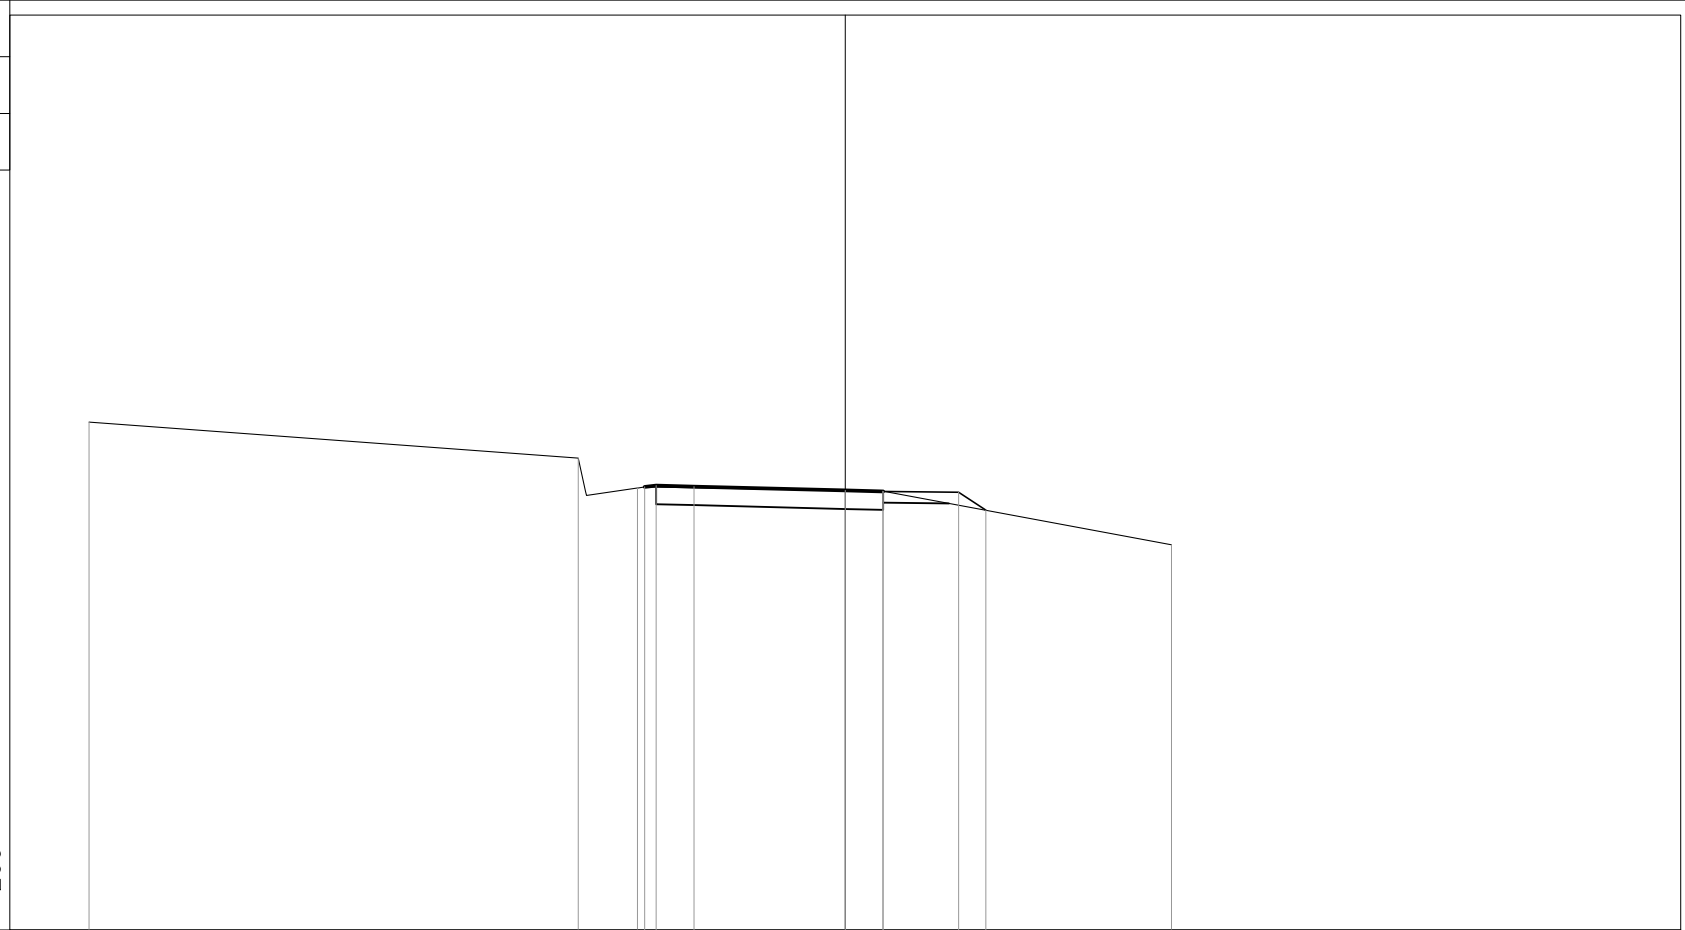

32

200 200

PROGRESSIVE TERRENO	-20.00			-7.06	-5.50			1.00			8.63
PARZIALI TERRENO		12.94		1.56		6.50			7.63		
QUOTE TERRENO	45.43			44.48	43.69			43.61			42.19
PROGRESSIVE PROGETTO					-5.30	-5.00	-4.00	0.00	1.00	3.00	3.72
PARZIALI PROGETTO					0.30	1.00	4.00	1.00	2.00	0.72	
QUOTE PROGETTO					43.72	43.75	43.73	43.63	43.60	43.58	43.10

ASSE "E"
RAMPA DI IMMISSIONE ALLA CARREGGIATA INTERNA GRA


PROFILO RAMPA-CAR.INT

SEZIONE 1

PROGRESSIVA 0.00

29

200
200

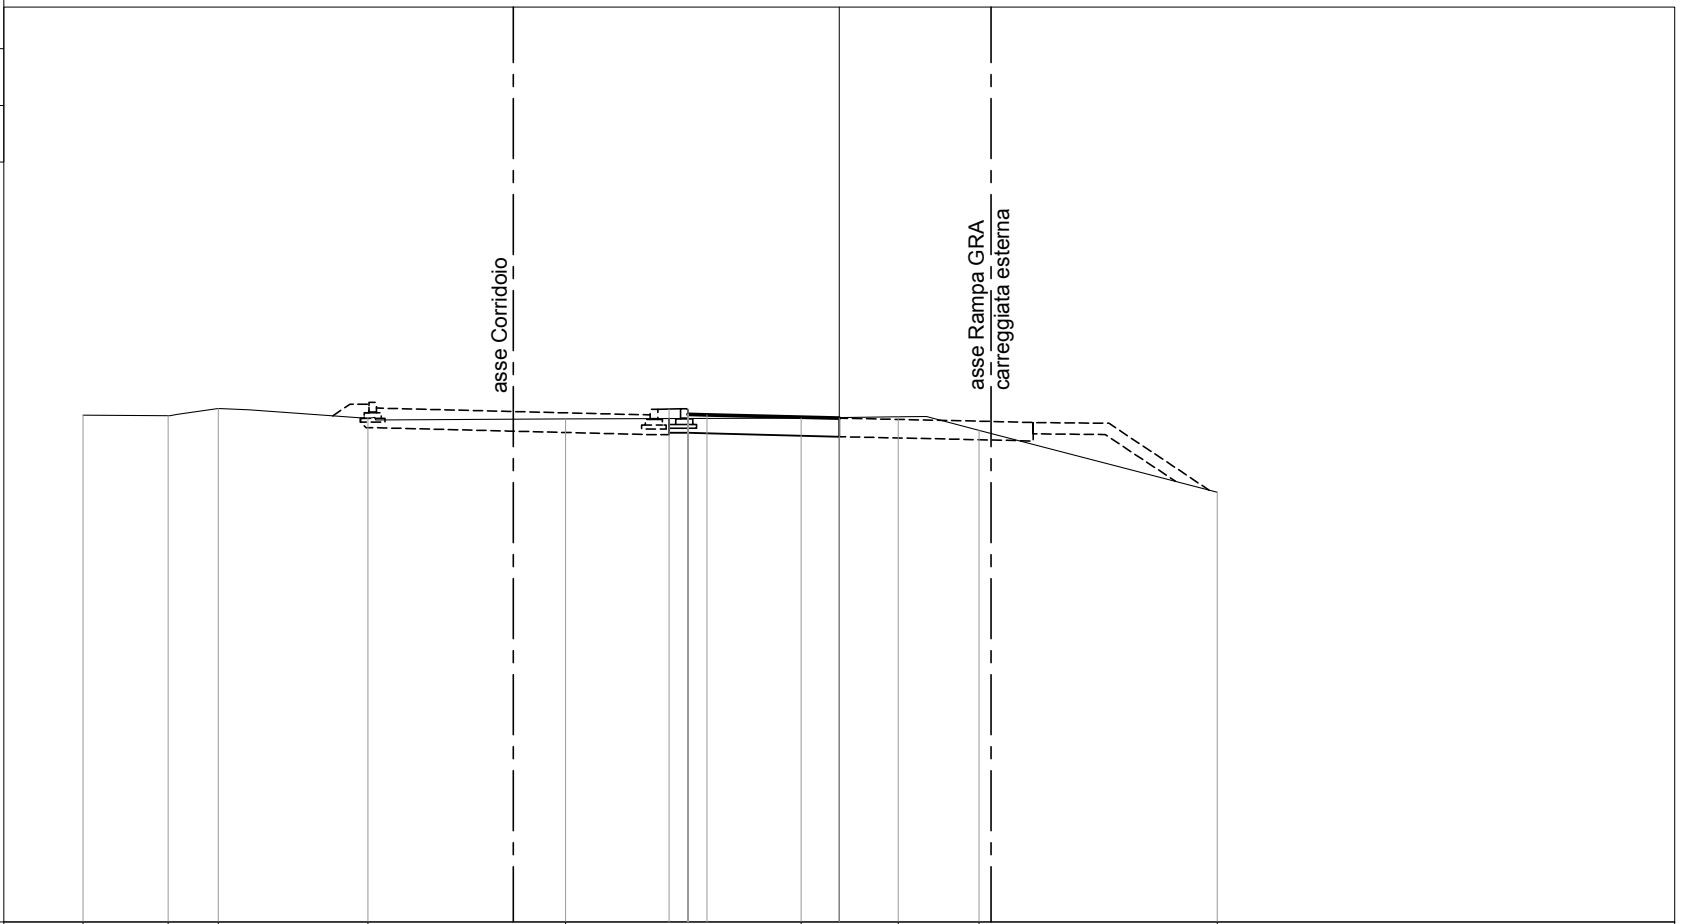

PROGRESSIVE TERRENO	-20.00	-17.75	-16.42	-12.47	-7.24	-1.00	1.56	3.70	10.00
PARZIALI TERRENO	2.25	1.33	3.95	5.23	6.24	2.56	2.14	6.30	
QUOTE TERRENO	42.41	42.39	42.58	42.32	42.31	42.33	42.36	42.01	40.37
PROGRESSIVE PROGETTO									
PARZIALI PROGETTO						3.50			
QUOTE PROGETTO						42.57	42.33		

-4.50
-4.00
-4.00
-3.50
0.50
0.50


PROFILO RAMPA-CAR.INT

SEZIONE 2

PROGRESSIVA 25.00

29

200
200

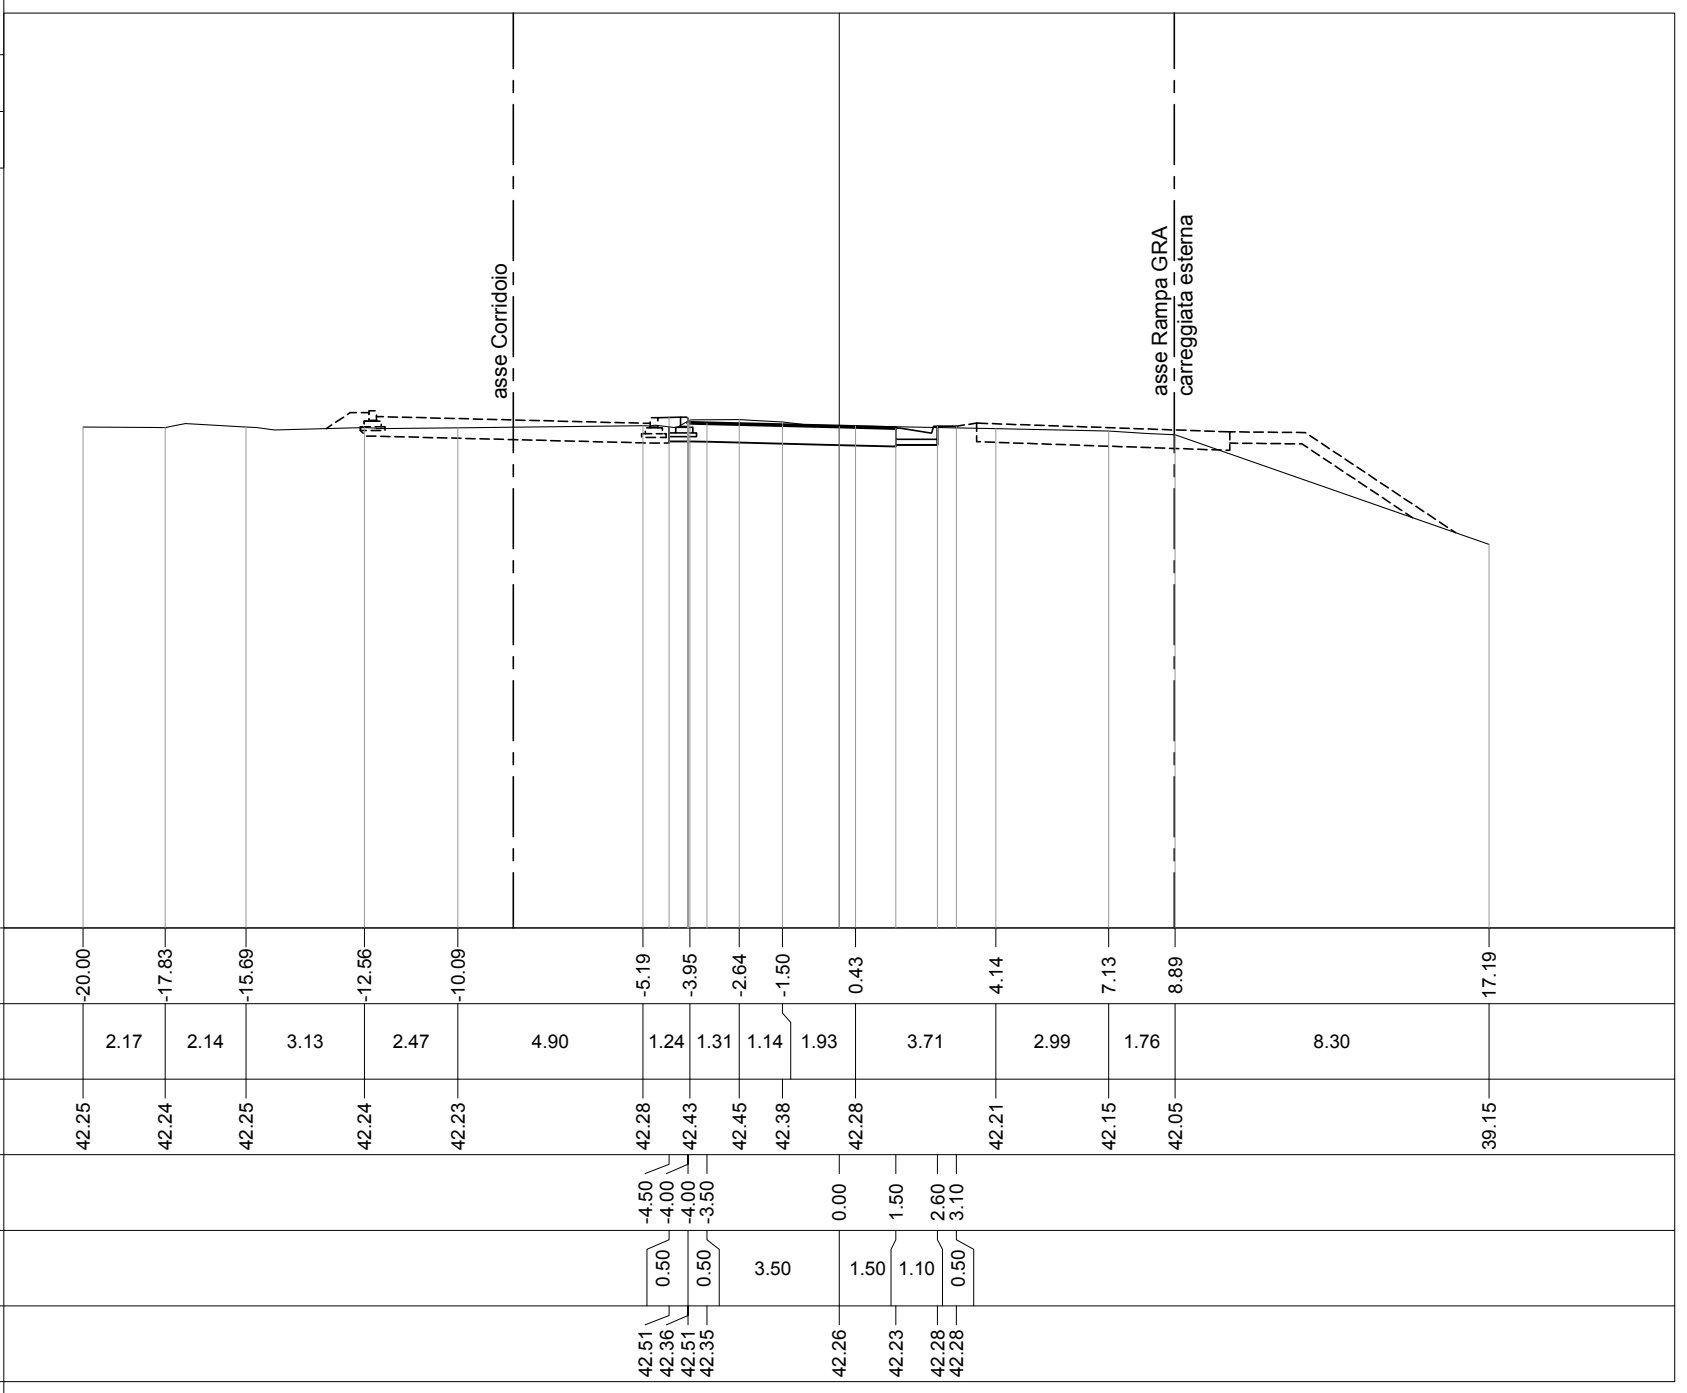

PROFILO RAMPA-CAR.INT

SEZIONE 3

PROGRESSIVA 50.00

30
200 200

asse Corridoio

PROGRESSIVE TERRENO	-20.00	-17.86	-15.01	-13.21	-12.02	-10.79	-7.96	-4.60	-3.04	-1.80	-0.63	1.91	4.08	5.88	7.03	8.29	10.00
PARZIALI TERRENO	2.14	2.85	1.80	1.19	1.23	2.83	3.36	1.56	1.24	1.17	2.54	2.17	1.80	1.15	1.26	1.71	
QUOTE TERRENO	42.16	42.16	42.16	42.23	42.21	42.22	42.25	42.28	42.25	42.09	42.32	42.55	42.65	42.60	42.44	42.46	42.29
PROGRESSIVE PROGETTO								-4.50	-4.00	-4.00	-3.50	0.00	1.50	2.60	3.10	3.73	
PARZIALI PROGETTO								0.50	0.50	3.50	1.50	1.10	0.50	0.63			
QUOTE PROGETTO								42.43	42.30	42.45	42.29	42.20	42.16	42.21	42.21	42.64	

PROFILO RAMPA-CAR.INT

SEZIONE 4

PROGRESSIVA 75.00

asse Corridoio

30

200 200

PROGRESSIVE TERRENO	-20.00	-17.91	-14.41	-12.39		-5.00	-3.97	-0.90	0.29	2.71		8.06	10.00
PARZIALI TERRENO		2.09	3.50	2.02	7.39	1.03	3.07	1.19	2.42		5.35	1.94	
QUOTE TERRENO	41.99	41.99	42.18	42.14		42.26	42.27	42.16	42.45	42.53		42.50	42.58
PROGRESSIVE PROGETTO						-4.50	-4.00						
PARZIALI PROGETTO						0.50	0.50	3.50	1.50	1.10			
QUOTE PROGETTO						42.38	42.24	42.39	42.23				

PROFILO RAMPA-CAR.INT

SEZIONE 5

PROGRESSIVA 100.00



30

200 200

PROGRESSIVE TERRENO	-20.00	-17.96	-14.64	-12.87	-11.74	-6.35	-2.94	-0.95	0.16	2.31	8.13	10.00
PARZIALI TERRENO	2.04	3.32	1.77	1.13	5.39	3.41	1.99	1.11	2.15	5.82	1.87	
QUOTE TERRENO	41.82	41.81	41.95	42.04	42.06	42.10	42.14	42.25	41.84	42.35	42.52	42.59
PROGRESSIVE PROGETTO												
PARZIALI PROGETTO												
QUOTE PROGETTO												

42.32
42.18
42.33
42.17

0.50
0.50

3.50

42.08
42.04
42.09
42.09
42.38

-4.50
-4.00
-4.00
-3.50

0.00
1.50
2.60
3.10
3.54

1.50
1.10
0.50
0.44

PROFILO RAMPA-CAR.INT

SEZIONE 6

PROGRESSIVA 119.80

29

200
200

asse Corridoio


PROGRESSIVE TERRENO	-20.00	-18.06		-12.70	-11.60	-10.04		-5.36		-2.27	-1.00	0.76	1.85	2.85	3.87	5.01	6.77	8.56	9.84	10.00
PARZIALI TERRENO	1.94	5.36	1.10	1.56	4.68	3.09	1.27	1.76	1.09	1.00	1.02	1.14	1.76	1.79	1.28	0.16				
QUOTE TERRENO	41.61	41.60	41.93	42.00	42.01	42.02	42.03	42.21	42.15	42.04	42.15	42.37	42.39	42.39	42.33	42.34	42.41			
PROGRESSIVE PROGETTO						-4.50	-4.00	-4.00	-3.50	0.00	1.50	2.60	3.10	3.51						
PARZIALI PROGETTO						0.50	0.50	3.50	1.50	1.10	0.50	0.41								
QUOTE PROGETTO						42.27	42.13	42.28	42.12	42.03	41.99	42.04	42.04	42.32						

PROFILO RAMPA-CAR.INT

SEZIONE 7

PROGRESSIVA 154.58

29
200 200

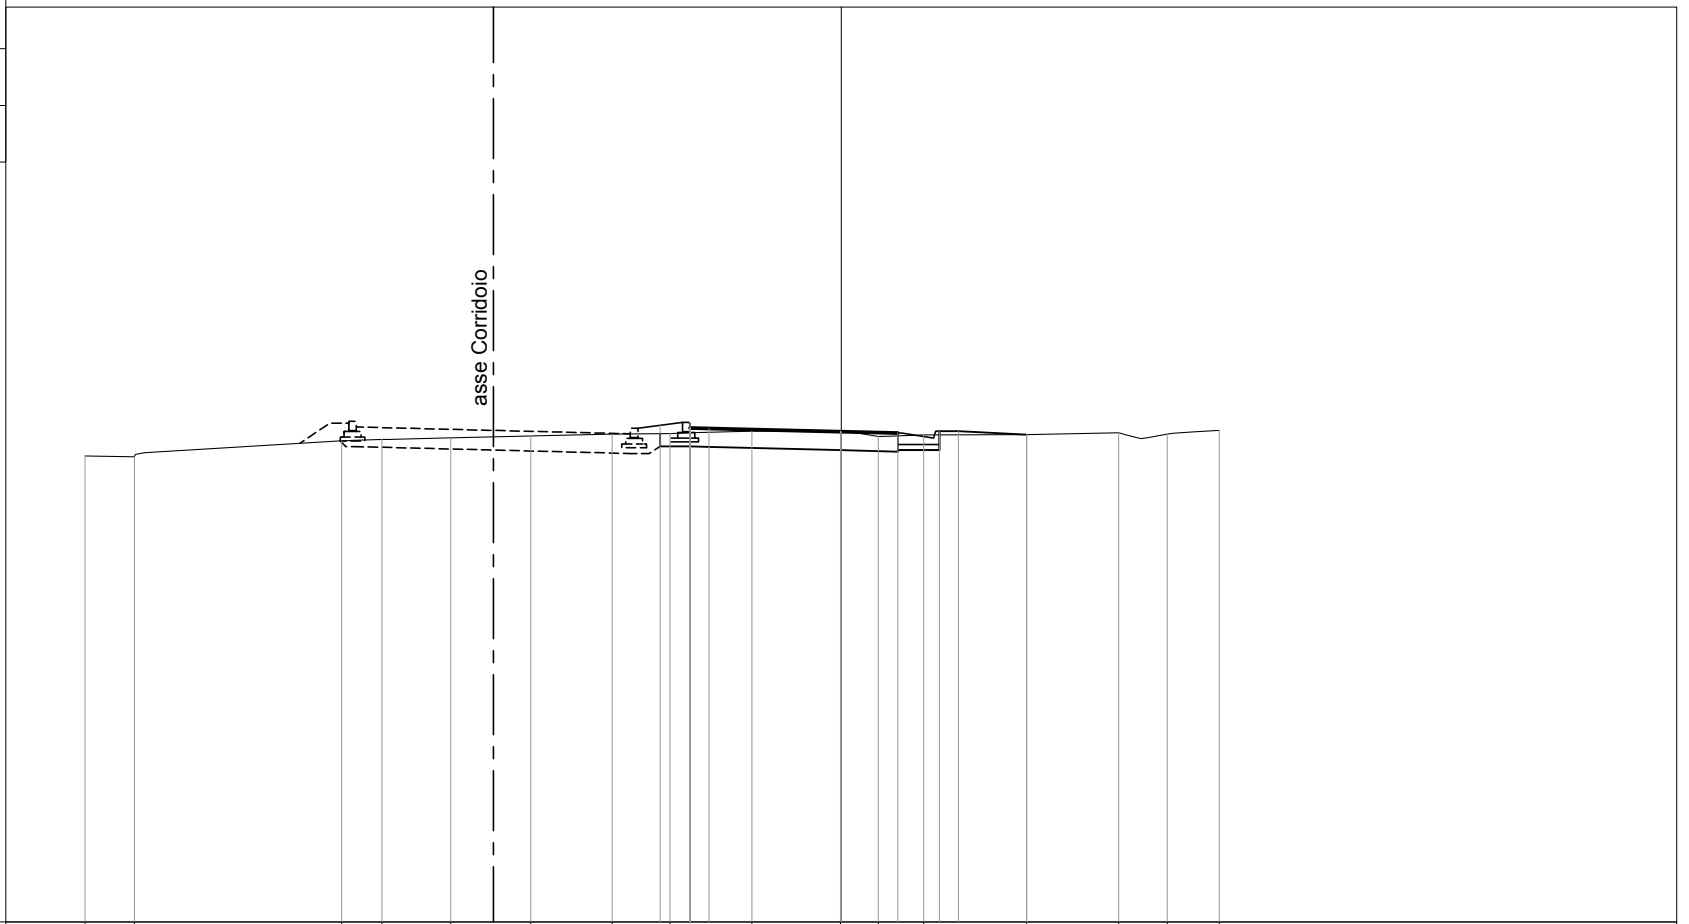

PROGRESSIVE TERRENO	-20.00	-18.70		-13.21	-12.15	-10.33	-8.21	-6.06	-4.53	-2.36	-0.02	0.98	2.18	4.91	7.34	8.63	10.00
PARZIALI TERRENO	1.30	5.49	1.06	1.82	2.12	2.15	1.53	2.17	2.34	1.00	1.20	2.73	2.43	1.29	1.37		
QUOTE TERRENO	41.33	41.31	41.73	41.76	41.81	41.86	41.90	41.92	41.99	41.99	41.84	41.89	41.89	41.94	41.91	42.00	
PROGRESSIVE PROGETTO								-4.79	-4.00	-4.00	-3.50	0.00	1.50	2.60	3.10	4.91	
PARZIALI PROGETTO								0.79	0.50	3.50	1.50	1.10	0.50	1.81			
QUOTE PROGETTO								42.14	42.07	42.22	42.06	41.97	41.93	41.98	41.98	41.89	

PROFILO RAMPA-CAR.INT

SEZIONE 8

PROGRESSIVA 162.21

29

200
200

asse Corridoio

PROGRESSIVE TERRENO	-20.00	-18.21	-16.34	-13.86	-10.93	-9.44	-7.84	-6.55	-5.32	-2.51	-1.32	0.39	1.50	2.65	7.74	10.00		
PARZIALI TERRENO		1.79	1.87	2.48	2.93	1.49	1.60	1.29	1.23	2.81	1.19	1.71	1.11	1.15	5.09	2.26		
QUOTE TERRENO	41.28	41.51	41.62	41.64	41.72	41.75	41.78	41.92	42.03	42.01	42.00	42.00	41.93	41.98	41.83	41.87		
PROGRESSIVE PROGETTO									-4.92	-4.50	-4.00	-4.00	-3.50	0.00	1.50	2.60	3.10	3.54
PARZIALI PROGETTO									0.42	0.50	0.50	3.50	1.50	1.10	0.50	0.44		
QUOTE PROGETTO									42.11	42.25	42.10	42.25	42.09	42.00	41.96	42.01	42.01	42.01

PROFILO RAMPA-CAR.INT


SEZIONE 9

PROGRESSIVA 169.83

29

200
200

asse Corridoio

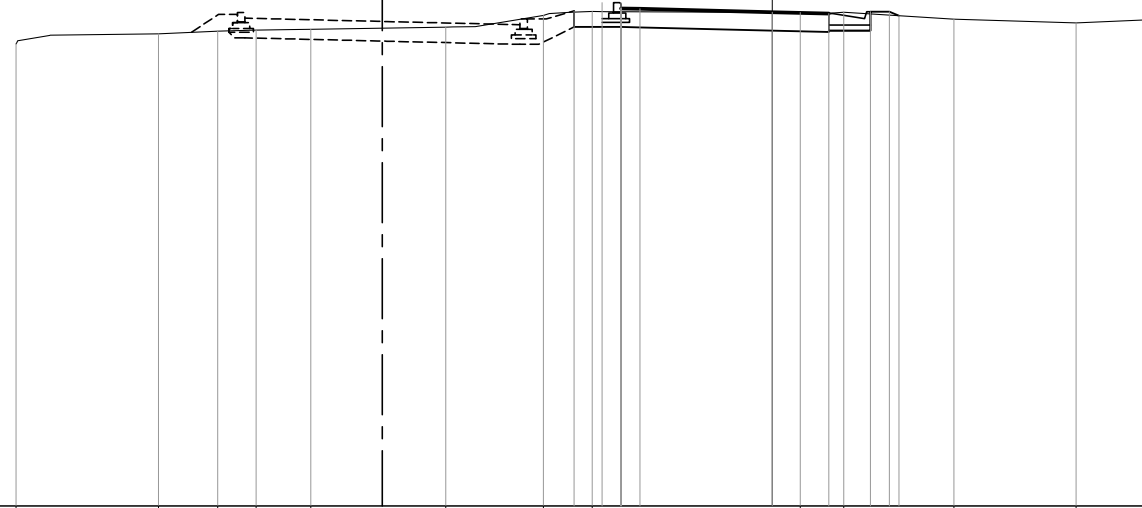

PROGRESSIVE TERRENO	-20.00	-16.24	-14.67	-13.65	-12.21	-8.64	-6.05	-4.76	0.74	1.89	4.81	8.04	10.00
PARZIALI TERRENO		3.76	1.57	1.02	1.44	3.57	2.59	1.29	5.50	1.15	2.92	3.23	1.96
QUOTE TERRENO	41.22	41.49	41.56	41.59	41.61	41.67	41.98	42.08	42.05	42.06	41.88	41.78	41.86
PROGRESSIVE PROGETTO								-5.24	0.00	1.50	2.60	3.10	3.35
PARZIALI PROGETTO								0.74	1.50	1.10	0.50	0.25	
QUOTE PROGETTO								42.10	42.06	42.03	42.08	41.97	

PROFILO RAMPA-CAR.INT

SEZIONE 10

PROGRESSIVA 187.92

asse Corridoio

29

200
200

PROGRESSIVE TERRENO	-20.00	-16.39		-8.29	-6.48	-4.50	-2.00	-0.31	1.25	2.29	4.40	5.46	6.92	10.00
PARZIALI TERRENO		3.61	8.10	1.81	1.98	2.50	1.69	1.56	1.04	2.11	1.06	1.46	3.08	
QUOTE TERRENO	41.45	41.39		41.37	42.01	42.26	42.27	42.28	42.28	42.24	42.01	41.93	41.81	41.92
PROGRESSIVE PROGETTO				-8.06	-6.97	-4.97	-3.98	0.00	1.02	2.12	2.62	3.18		
PARZIALI PROGETTO				1.09	2.00	0.99	3.98	1.02	1.10	0.50	0.56			
QUOTE PROGETTO				41.66	42.38	42.40	42.38	42.28	42.25	42.30	42.30	42.11		