


SISTEMA DI TRASPORTO PUBBLICO A CAPACITA' INTERMEDIA A SERVIZIO DEI CORRIDOI EUR-TOR DE' CENCI ED EUR LAURENTINA-TOR PAGNOTTA-TRIGORIA

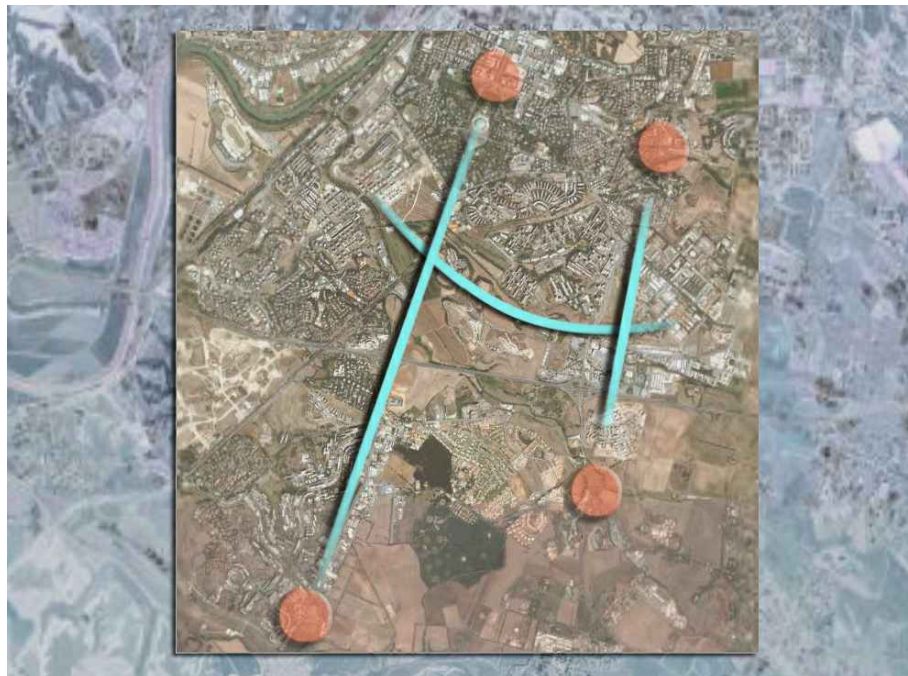

DIRETTORE DEI LAVORI ing. D. Di Pietro	DIRETTORE TECNICO ing. C. Pasquali	RESPONSABILE DI PROGETTO ing. M. Enchelli	

CORRIDOIO EUR-TOR DE' CENCI - VARIANTE DI TRACCIATO **Conferenza di Servizi (14.07.2017)**

PROGETTO DEFINITIVO

PROGETTO

SEZIONI TRASVERSALI CORRENTI

Asse "F" - asse "Fa" - asse "Fb"

Corridoio Filobus

rev	data	descrizione	redatto	verificato RP	approvato DP	autorizzato RdP
-	Dicembre 2018	INTEGRAZIONI POST CDS	geom. A. Rapone	ing. M. Enchelli		arch. M. Meloni
A						
B						
C						

scala

1:200

COMMESSA

T D C A 1 P E

CODIFICA

tratta fase opera liv elab argom progress rev

T U D T D C P D **VZ** **503** -

ASSE "Fa"
RAMI CORRIDOIO DI INNESTO ALLA ROTATORIA MAESTRINI
ENTRATA IN ROTATORIA

PROFILO USCITA ROT.

SEZIONE 1

PROGRESSIVA 0.00

31

200
200

asse Rotatoria

asse ramo innesto su complanare
C.Colombo da rotatoria

PROGRESSIVE
TERRENO

-10.00 -8.51 -6.61 -4.57 0.32 5.62 6.82

PARZIALI
TERRENO

1.49 1.90 2.04 4.89 5.30 1.20

QUOTE
TERRENO

43.72 43.69 43.50 43.38 43.21 43.21 43.15 43.35

PROGRESSIVE
PROGETTO

-7.66 -7.08 0.00 1.36

PARZIALI
PROGETTO

0.58 7.08 1.36

QUOTE
PROGETTO

43.55 43.52 43.17 43.16

PROFILO USCITA ROT.

SEZIONE 2

PROGRESSIVA 10.00

31

200
200



PROGRESSIVE
TERRENO

10.00 8.94 7.81 6.64 5.40 0.19 2.51 6.82

PARZIALI
TERRENO

1.06 1.13 1.17 1.24 5.59 2.32 4.31

QUOTE
TERRENO

44.27 44.20 44.49 44.45 44.38 43.94 43.68 43.48

PROGRESSIVE
PROGETTO

-6.55 -5.70 -5.20 -5.00 -4.00 0.00 1.00 1.20 1.70 3.03

PARZIALI
PROGETTO

0.85 0.50 0.20 1.00 4.00 1.00 0.20 0.50 1.33

QUOTE
PROGETTO

44.11 43.93 43.98 43.83 43.79 43.65 43.62 43.77 43.72 43.80

PROFILO USCITA ROT.

SEZIONE 3

PROGRESSIVA 21.72

32
200
200



PROGRESSIVE TERRENO	-10.00	-7.25	-5.51		0.98	1.99	3.10	4.52	6.82			
PARZIALI TERRENO		2.75	1.74		6.49	1.01	1.11	1.42	2.30			
QUOTE TERRENO	45.16	45.04	44.77		44.21	44.11	43.95	43.98	43.78			
PROGRESSIVE PROGETTO		-6.67	-5.70	-5.20	-5.00	-4.00		0.00	1.00	1.20	1.70	1.95
PARZIALI PROGETTO		0.97	0.50	0.20	1.00	4.00	1.00	0.20	0.50	0.25		
QUOTE PROGETTO		44.56	44.49	44.54	44.39	44.36		44.22	44.18	44.33	44.28	44.11

PROFILO USCITA ROT.

SEZIONE 4

PROGRESSIVA 30.00

asse complanare C.Colombo

asse ramo innesto filobus
di immissione alla rotatoria

32

200
200

PROGRESSIVE TERRENO	-17.78	-14.49	-13.29	-10.93	-7.86	-4.41		2.62	3.63	5.06	6.82
PARZIALI TERRENO		3.29	1.20	2.36	3.07	3.45	7.03	1.01	1.43	1.76	
QUOTE TERRENO	44.97	44.97	44.96	45.21	44.89	45.12		44.48	44.20	44.16	44.00
PROGRESSIVE PROGETTO					-5.47	-4.00		0.00	1.00	1.20	1.70
PARZIALI PROGETTO					1.47	4.00	1.00	0.20	0.50	0.09	
QUOTE PROGETTO					44.74	44.69	44.55	44.52	44.67	44.62	44.56


PROFILO USCITA ROT.

SEZIONE 5

PROGRESSIVA 43.44

32

200
200

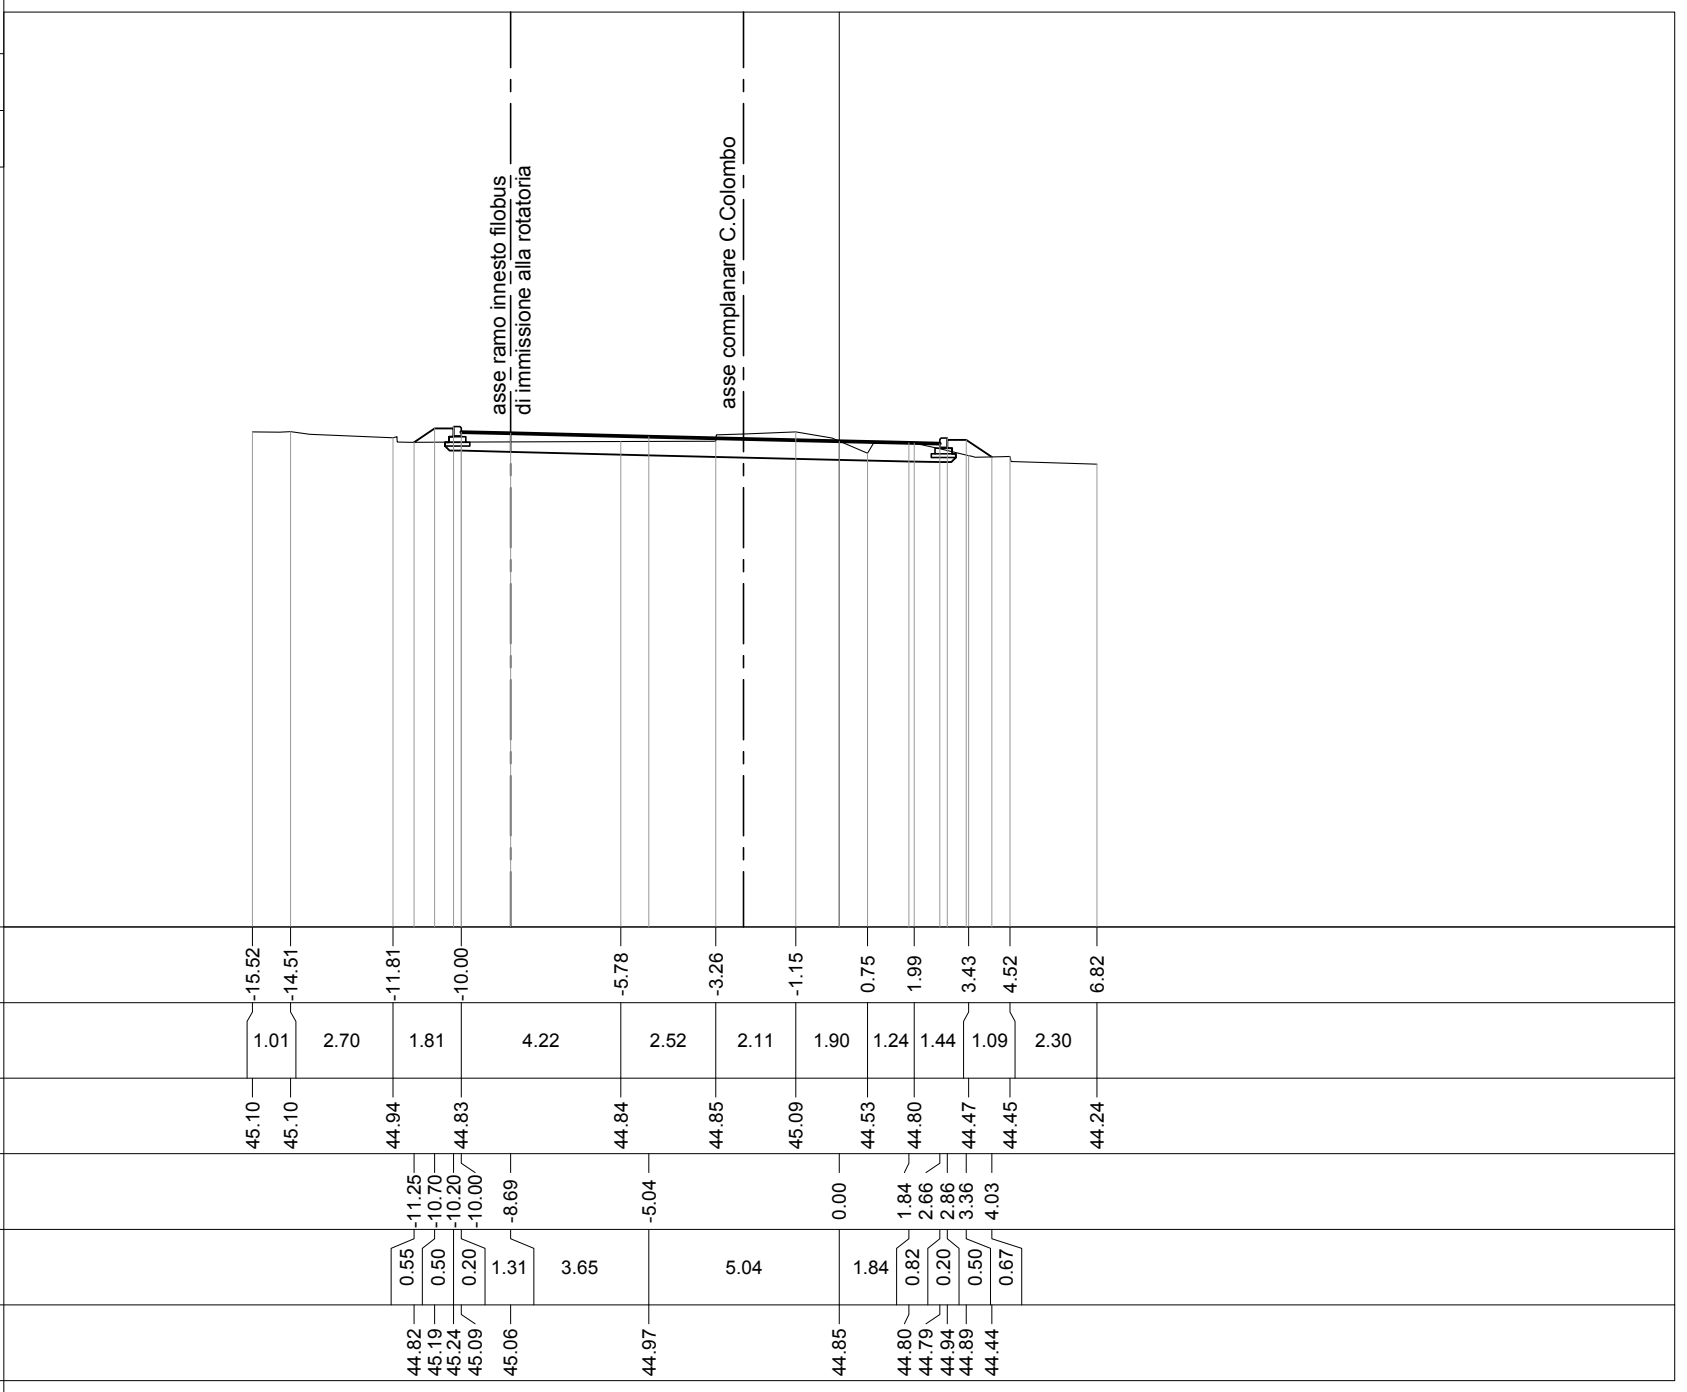

PROFILO USCITA ROT.

SEZIONE 6

PROGRESSIVA 58.00

32

200
200

asse ramo innesto fiobus
di immissione alla rotatoria

asse complanare C.Colombo

PROGRESSIVE
TERRENO

-10.00 -8.30 -1.95 -0.32 0.69 2.06 4.52 6.82

PARZIALI
TERRENO

1.70 6.35 1.63 1.01 1.37 2.46 2.30

QUOTE
TERRENO

44.86 44.88 44.72 44.73 44.85 44.74 44.51 44.45

PROGRESSIVE
PROGETTO


-8.63 -8.12 -7.62 -7.42 -7.22 -3.91

PARZIALI
PROGETTO

0.51 0.50 0.20 0.20 3.31 3.91 0.33 0.33

QUOTE
PROGETTO

44.88 45.22 45.12 45.11 45.00 44.93 44.93

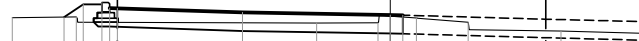

ASSE "Fb"
RAMI CORRIDOIO DI INNESTO ALLA ROTATORIA MAESTRINI
USCITA ROTATORIA

PROFILO ENTRATA ROT.


SEZIONE 2

PROGRESSIVA 12.57

32

200
200

asse ramo innesto filobus
in uscita da rotatoria

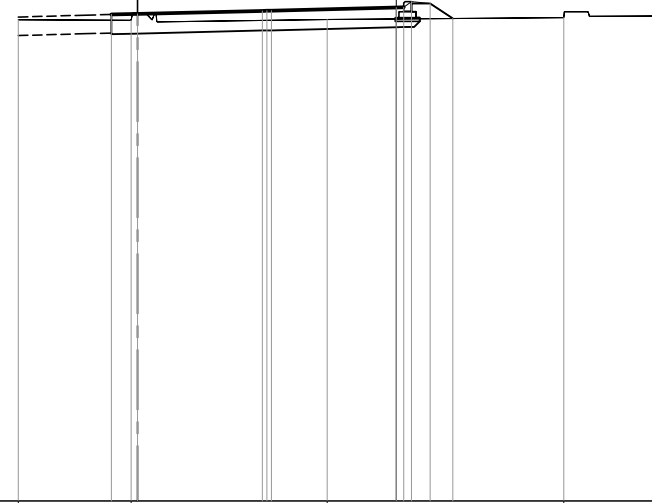

PROGRESSIVE TERRENO	-10.00	-7.01	-1.83	4.44	6.82
PARZIALI TERRENO	2.99	5.18	6.27	2.38	
QUOTE TERRENO	44.73	44.71	44.73	44.79	44.83
PROGRESSIVE PROGETTO		-7.54 -6.84	-3.54 -3.42 -3.30	0.00 0.20 0.40	1.49
PARZIALI PROGETTO		0.70	3.30	0.20 0.20 0.50	0.59
QUOTE PROGETTO		44.87 44.88	44.96 44.97 44.97	45.05 45.06 45.21 45.16 44.76	

PROFILO ENTRATA ROT.

SEZIONE 4

PROGRESSIVA 29.01

asse ramo innesto filobus
in uscita da rotatoria

32

200 200

PROGRESSIVE TERRENO	-10.00	-7.77	-5.37			1.05	3.39	4.57	6.82
PARZIALI TERRENO		2.23	2.40		6.42		2.34	1.18	2.25
QUOTE TERRENO	44.54	44.87	44.72			44.74	44.85	45.01	44.93
PROGRESSIVE PROGETTO					-3.54	-3.30			
PARZIALI PROGETTO					0.24	3.30	0.20	0.20	0.51
QUOTE PROGETTO					45.02	45.03	45.11	45.12	45.27

PROFILO ENTRATA ROT.

SEZIONE 6


PROGRESSIVA 55.11

32

200
200

asse ramo innesto filobus
in uscita da rotatoria

asse complanare C. Colombo

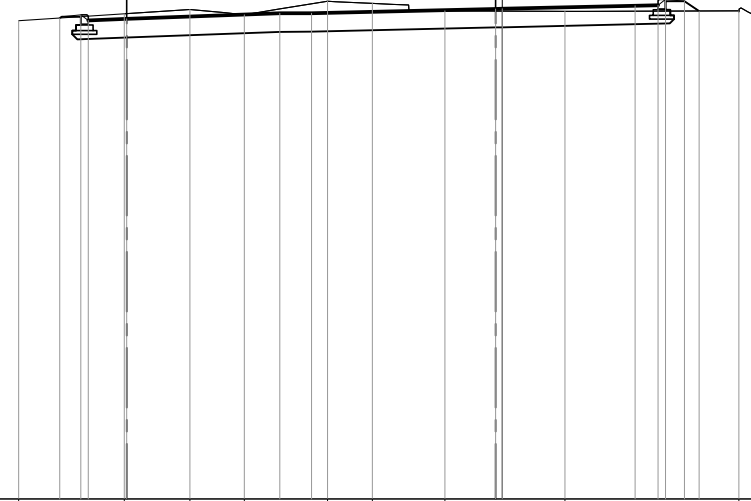

PROGRESSIVE
TERRENO

-12.79
-10.00
-8.26
-6.82
-4.62
-3.43
-1.52
1.66
6.26
6.82

PARZIALI
TERRENO

4.53
1.74
1.44
2.20
1.19
1.91
3.18
0.50
4.10
0.56
6.26
6.82

QUOTE
TERRENO

44.65
44.83
44.95
44.81
45.17
45.11
44.91
44.90
44.91
44.70

PROGRESSIVE
PROGETTO

-11.71
-11.15
-10.95
-9.93
-5.88
-5.05
-0.17
0.00
3.51
4.12
4.32
4.82
5.21

PARZIALI
PROGETTO

0.56
0.20
1.02
4.05
0.83
4.88
0.17
3.51
0.61
0.20
0.50
0.39

QUOTE
PROGETTO

44.72
44.81
44.66
44.70
44.85
44.85
44.95
44.97
45.05
45.06
45.21
45.16
44.91

PROFILO ENTRATA ROT.

SEZIONE 7

PROGRESSIVA 64.06

32

200
200

asse ramo innesto filobus.
in uscita da rotatoria

asse complanare C.Colombo

PROGRESSIVE
TERRENO


PARZIALI
TERRENO

QUOTE
TERRENO

PROGRESSIVE
PROGETTO

PARZIALI
PROGETTO

QUOTE
PROGETTO

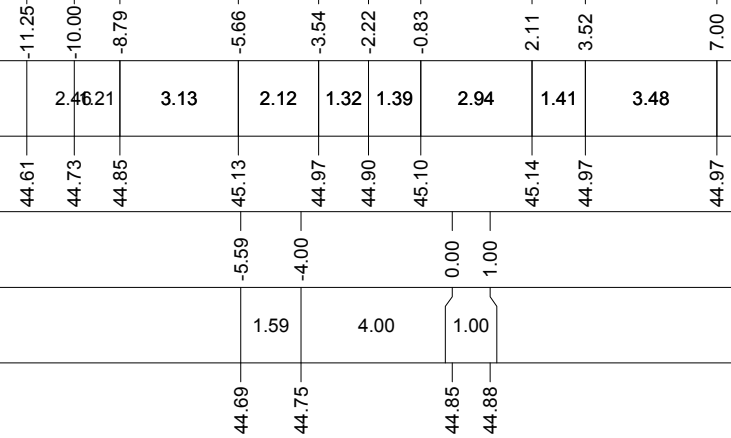

PROFILO ENTRATA ROT.

SEZIONE 9

PROGRESSIVA 90.00

ass Rotatoria

32

200
200

PROGRESSIVE TERRENO				-10.00	-8.90	-7.17		-4.32	-3.29	-1.39					5.83	6.82
PARZIALI TERRENO				1.10	1.73	2.85		1.03	1.90			7.22			0.99	
QUOTE TERRENO				44.24	44.30	44.37		44.50	44.74	45.28					45.44	45.47
PROGRESSIVE PROGETTO								-5.00	-4.00							
PARZIALI PROGETTO								1.00		4.00		1.00	2.00	0.60	1.30	
QUOTE PROGETTO								44.39	44.38			44.34	44.49	44.34	44.50	44.55
															45.42	

PROFILO ENTRATA ROT.

SEZIONE 10

PROGRESSIVA 100.96

ass Rotatoria

32

200
200

PROGRESSIVE TERRENO	-10.00	-8.01			-1.65	-0.11	1.13	2.67	4.34	6.82
PARZIALI TERRENO		1.99	6.36		1.54	1.24	1.54	1.67	2.48	
QUOTE TERRENO	44.26	44.32			44.44	44.62	44.71	45.28	45.59	45.59
PROGRESSIVE PROGETTO						0.00	1.00	3.00	5.19	
PARZIALI PROGETTO						1.00	2.00	0.60	1.59	
QUOTE PROGETTO						44.34	44.33	44.50	45.61	

ASSE "F"
CORRIDOIO da prog. Km 0+000.00 a prog. Km 3+619.17


PROFILO CORRIDOIO

SEZIONE 1

PROGRESSIVA 0.00

33

200
200

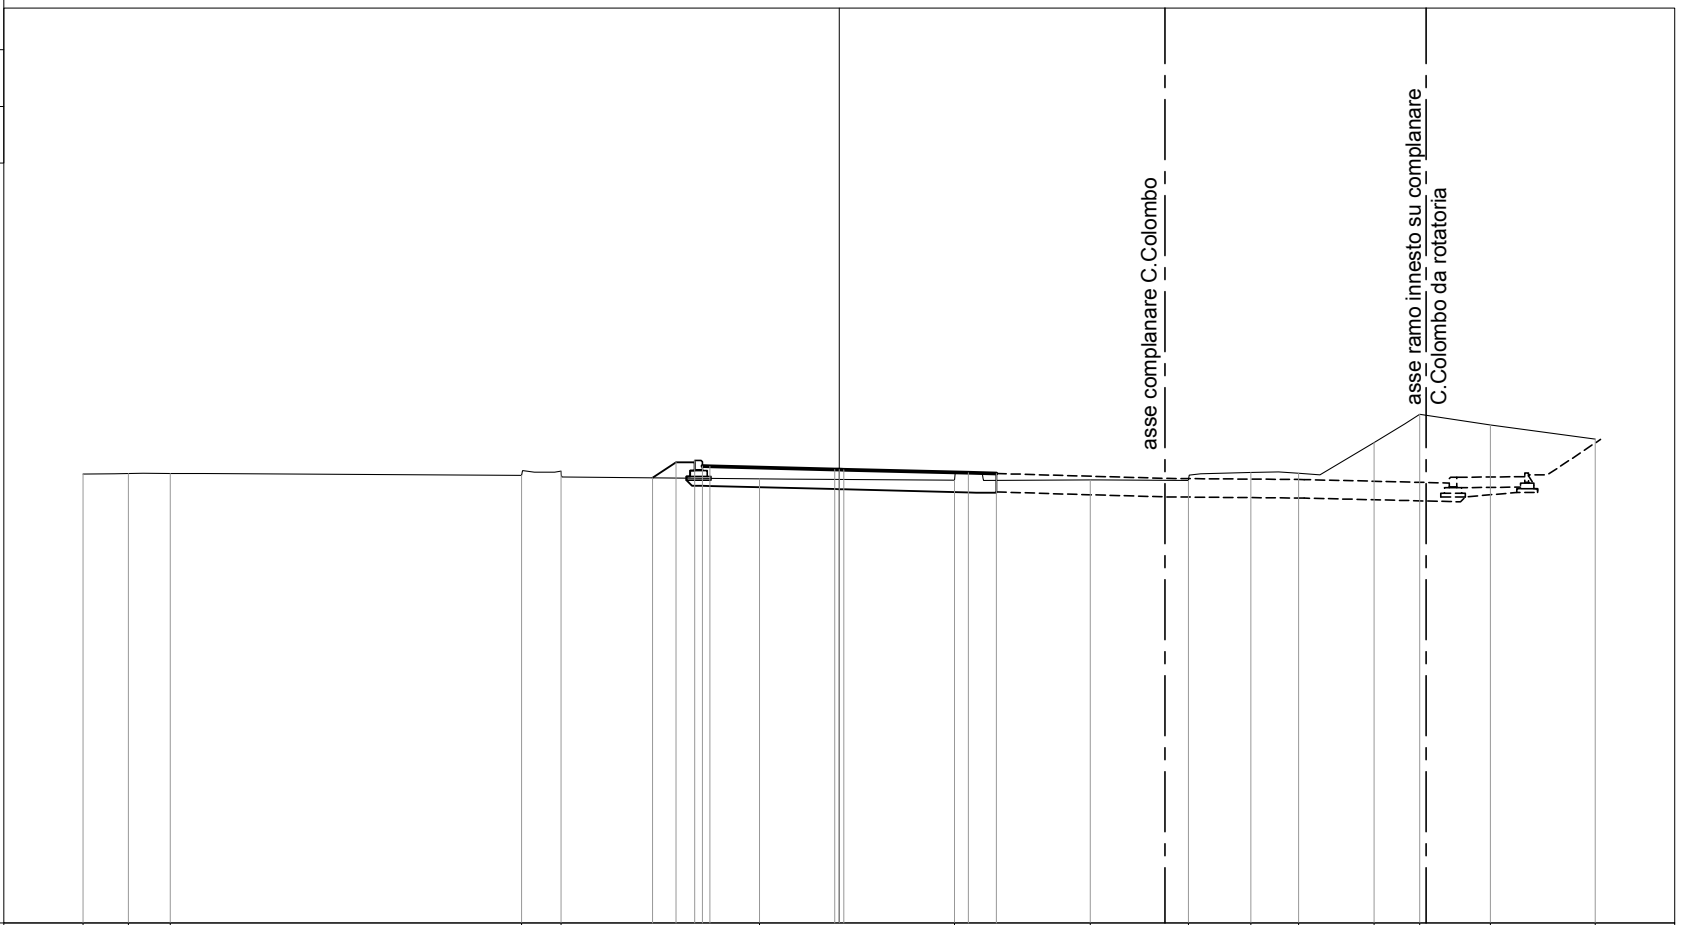

PROGRESSIVE TERRENO	-20.00	-18.81	-17.70		-8.40	-7.36		-2.11		3.05	6.64	9.23	10.89	12.15	14.15	15.36	17.23	20.00
PARZIALI TERRENO	1.19	1.11		9.30	1.04		5.25		5.16	3.59	2.59	1.66	1.26	2.00	1.21	1.87	2.77	
QUOTE TERRENO	44.88	44.89	44.89		44.84	44.95		44.75		44.71	44.72	44.71	44.92	44.90	45.71	46.45	46.17	45.80
PROGRESSIVE PROGETTO																		
PARZIALI PROGETTO							0.62	0.50	0.20	0.20	3.30	0.12	0.00	0.12	3.30			
QUOTE PROGETTO							44.77	45.18	45.23	45.08	45.08	45.00	44.99	44.99	44.91	44.89		
							-4.94	-4.32	-3.82	-3.62	-3.42	-0.12	0.00	0.12	3.42	4.16		


PROFILO CORRIDOIO

SEZIONE 2

PROGRESSIVA 3.41

33

200
200

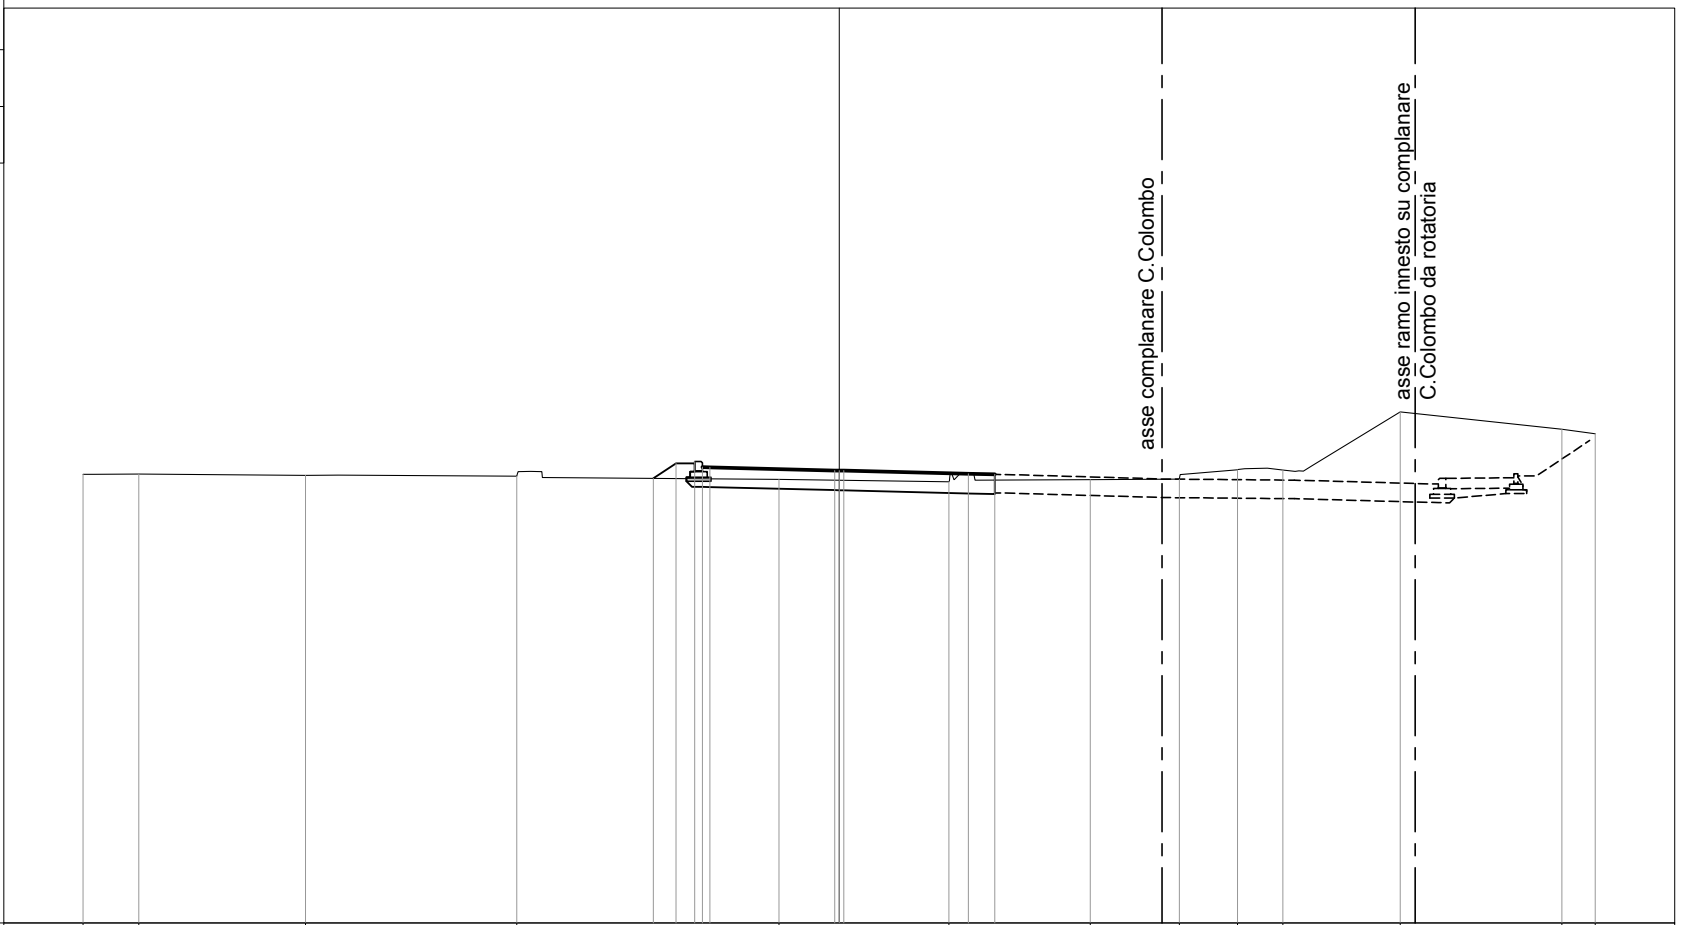

PROGRESSIVE TERRENO	-20.00	-18.53	-14.12	-8.53	-1.59	2.90	6.64	9.00	10.54	11.74	14.84	19.11	20.00	
PARZIALI TERRENO	1.47	4.41	5.59	6.94	4.49	3.74	2.36	1.54	1.20	3.10	4.27	0.89		
QUOTE TERRENO	44.87	44.87	44.84	44.82	44.73	44.67	44.73	44.74	44.99	44.98	46.52	46.06	45.94	
PROGRESSIVE PROGETTO														
PARZIALI PROGETTO					0.59	0.50	0.20	0.20	3.30	0.12	0.00	0.12	3.30	
QUOTE PROGETTO					44.76	45.16	45.21	45.06	45.05	44.97	44.97	44.96	44.88	44.87


PROFILO CORRIDOIO

SEZIONE 3

PROGRESSIVA 15.98

33

200
200

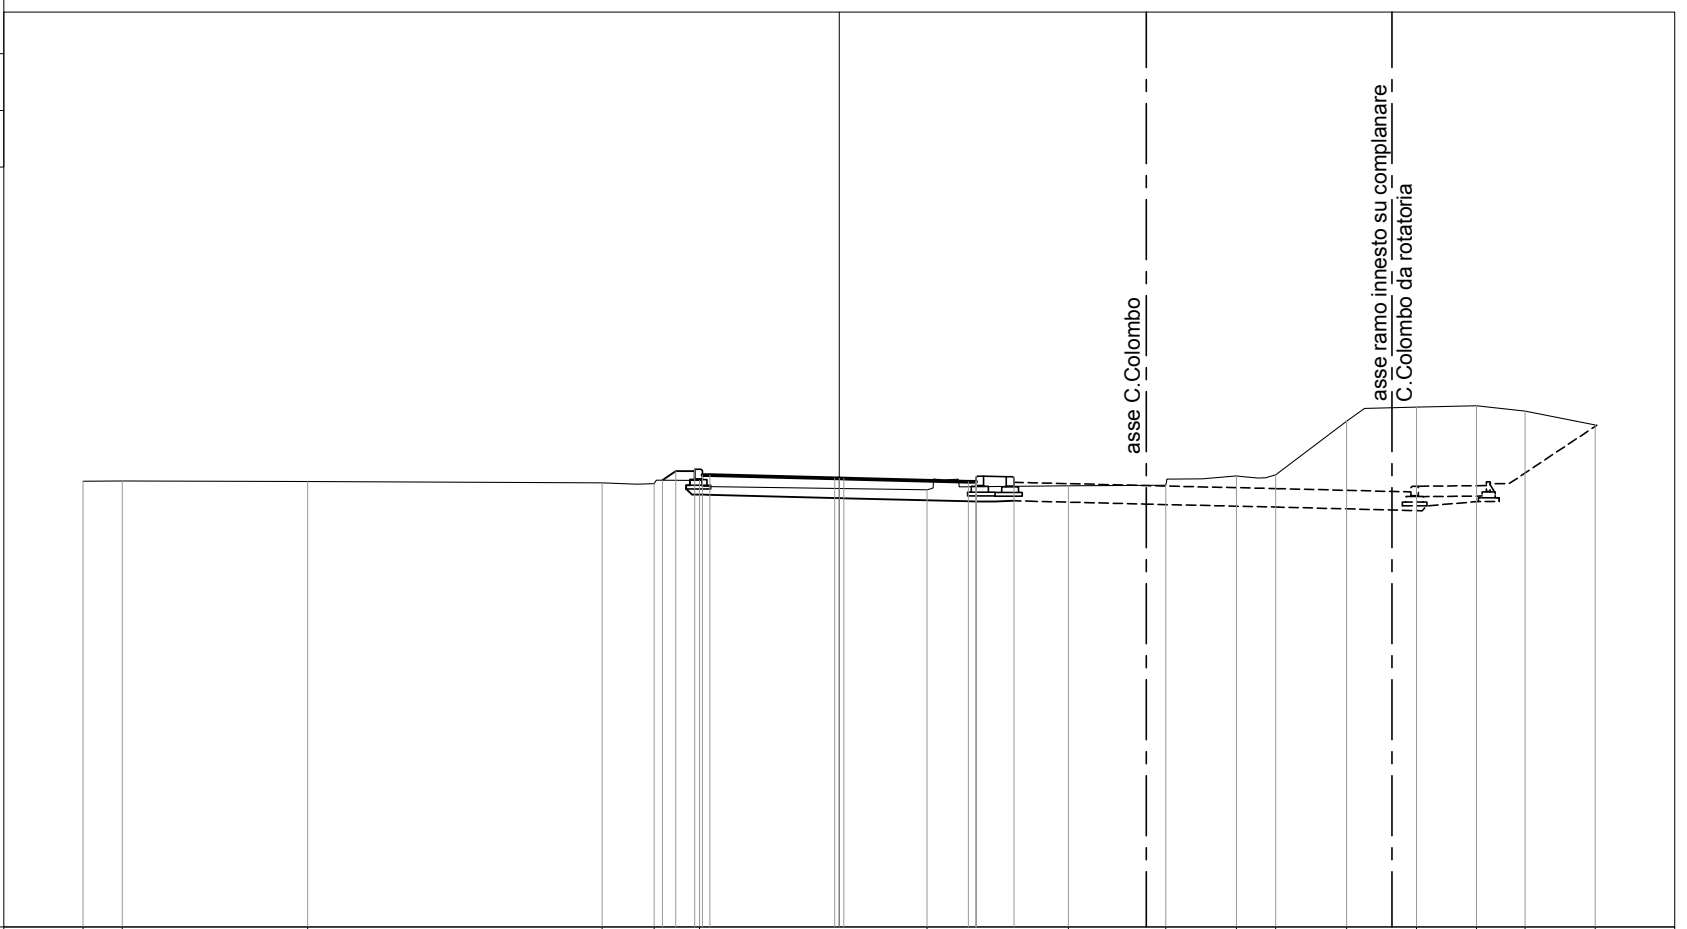

PROGRESSIVE
TERRENO

20.00 18.96 14.06 -6.27 -4.90 -3.70 2.33 6.07 8.64 10.51 11.55 13.42 15.27 16.86 18.14 20.00

PARZIALI
TERRENO

1.04 4.90 7.79 1.37 1.20 6.03 3.74 2.57 1.87 1.04 1.87 1.85 1.59 1.28 1.86

QUOTE
TERRENO

44.79 44.80 44.78 44.74 44.73 44.81 44.57 44.67 44.69 44.93 44.96 46.38 46.75 46.79 46.64 46.28

PROGRESSIVE
PROGETTO

-4.68 -4.32 -3.82 -3.62 -3.42 -0.12 0.00 0.12 3.42 3.62 3.62 4.62

PARZIALI
PROGETTO

0.36 0.50 0.20 0.20 3.30 0.12 0.12 3.30 0.20 1.00

QUOTE
PROGETTO

44.82 45.06 44.96 44.95 44.87 44.86 44.86 44.78 44.92 44.77 44.91


PROFILO CORRIDOIO

SEZIONE 4

PROGRESSIVA 30.03

33

200
200

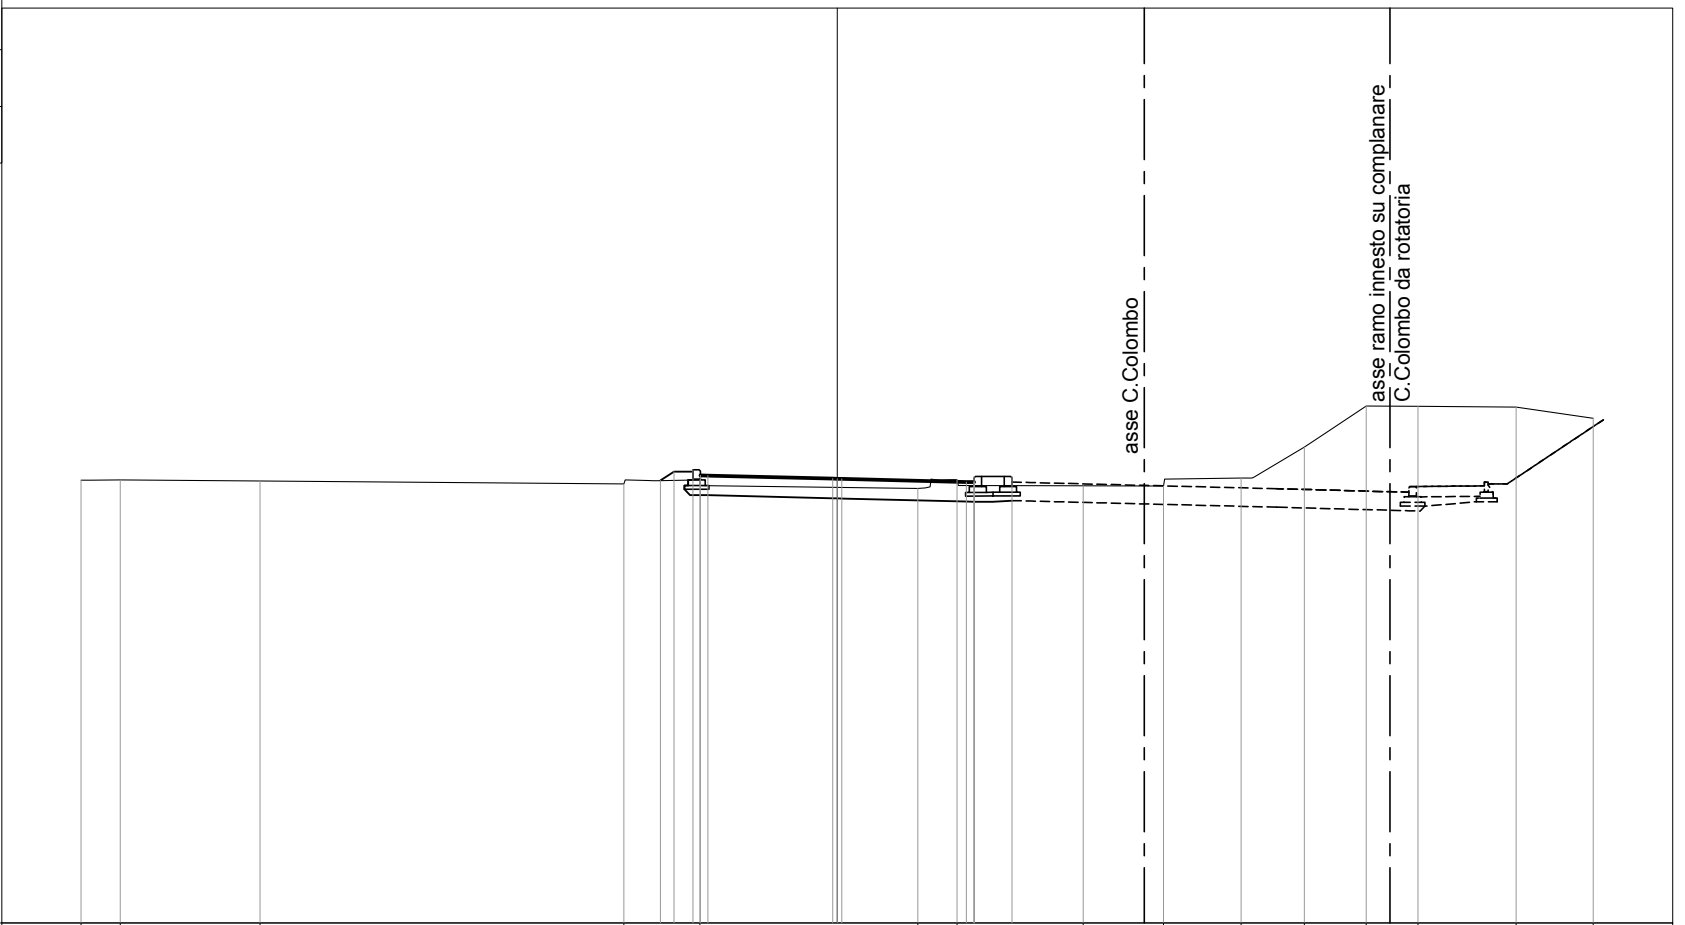

PROGRESSIVE
TERRENO

20.00 18.96 15.27 5.65 3.63 2.13 3.17 6.51 8.63 10.68 12.36 13.99 15.36 17.96 20.00

PARZIALI
TERRENO

1.04 3.69 9.62 2.02 5.76 1.04 3.34 2.12 2.05 1.68 1.63 1.37 2.60 2.04

QUOTE
TERRENO

44.71 44.72 44.69 44.61 44.72 44.49 44.73 44.56 44.56 44.77 45.59 46.67 46.67 46.65 46.35

PROGRESSIVE
PROGETTO

-4.67 -4.32 -3.82 -3.62 -3.42 -0.12 0.00 0.12 3.42 3.62 3.62 4.62

PARZIALI
PROGETTO

0.35 0.50 0.20 0.20 3.30 0.12 0.12 3.30 0.20 1.00

QUOTE
PROGETTO

44.70 44.94 44.99 44.84 44.84 44.75 44.75 44.75 44.66 44.81 44.66 44.81


PROFILO CORRIDOIO

SEZIONE 5

PROGRESSIVA 45.04

33

200
200

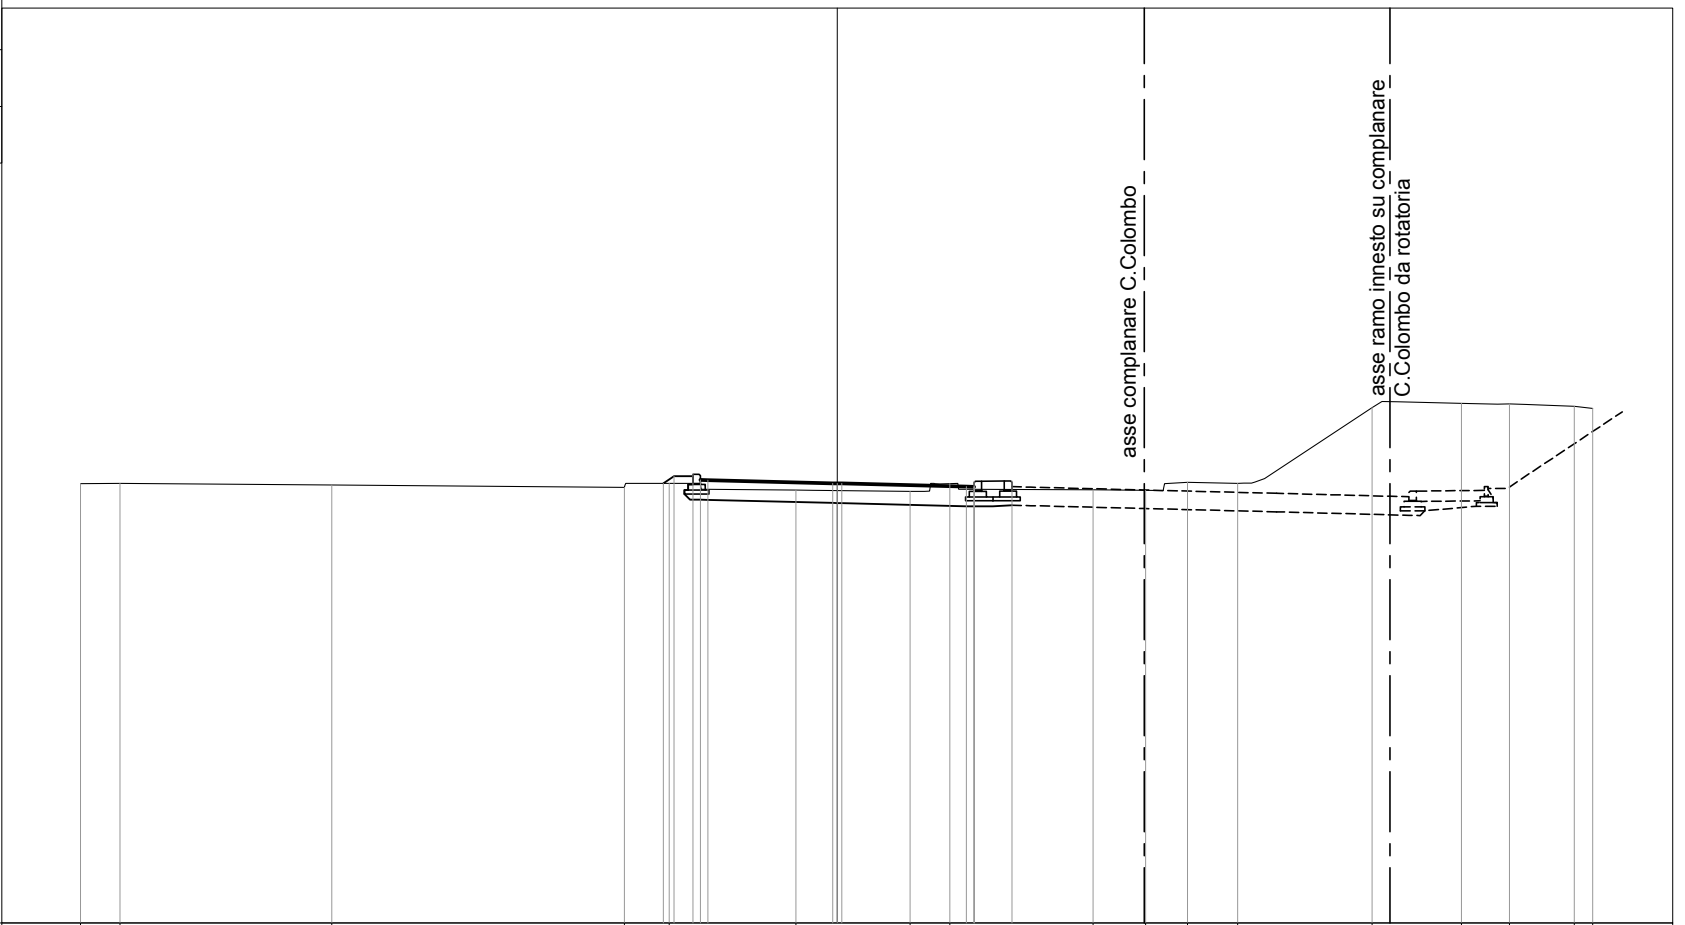

PROGRESSIVE TERRENO

44.62 44.63 44.59 44.52 44.63 44.45 44.41 44.62 44.46 44.45 44.66 44.63 46.63 46.74 46.73 46.67 46.61

PARZIALI TERRENO

1.05 5.60 7.74 1.18 3.36 3.01 1.06 3.79 1.39 1.11 1.32 3.56 2.36 1.27 1.72 0.48

QUOTE TERRENO

44.62 44.63 44.59 44.52 44.63 44.45 44.41 44.62 44.46 44.45 44.66 44.63 46.63 46.74 46.73 46.67 46.61

PROGRESSIVE PROGETTO

44.63 44.82 44.87 44.72 44.71 44.63 44.63 44.63 44.54 44.69 44.54 44.69

PARZIALI PROGETTO

0.28 0.50 0.20 0.20 3.30 0.12 0.12 3.30 0.20 1.00

QUOTE PROGETTO

44.63 44.82 44.87 44.72 44.71 44.63 44.63 44.63 44.54 44.69 44.54 44.69


PROFILO CORRIDOIO

SEZIONE 6

PROGRESSIVA 60.03

33

200
200

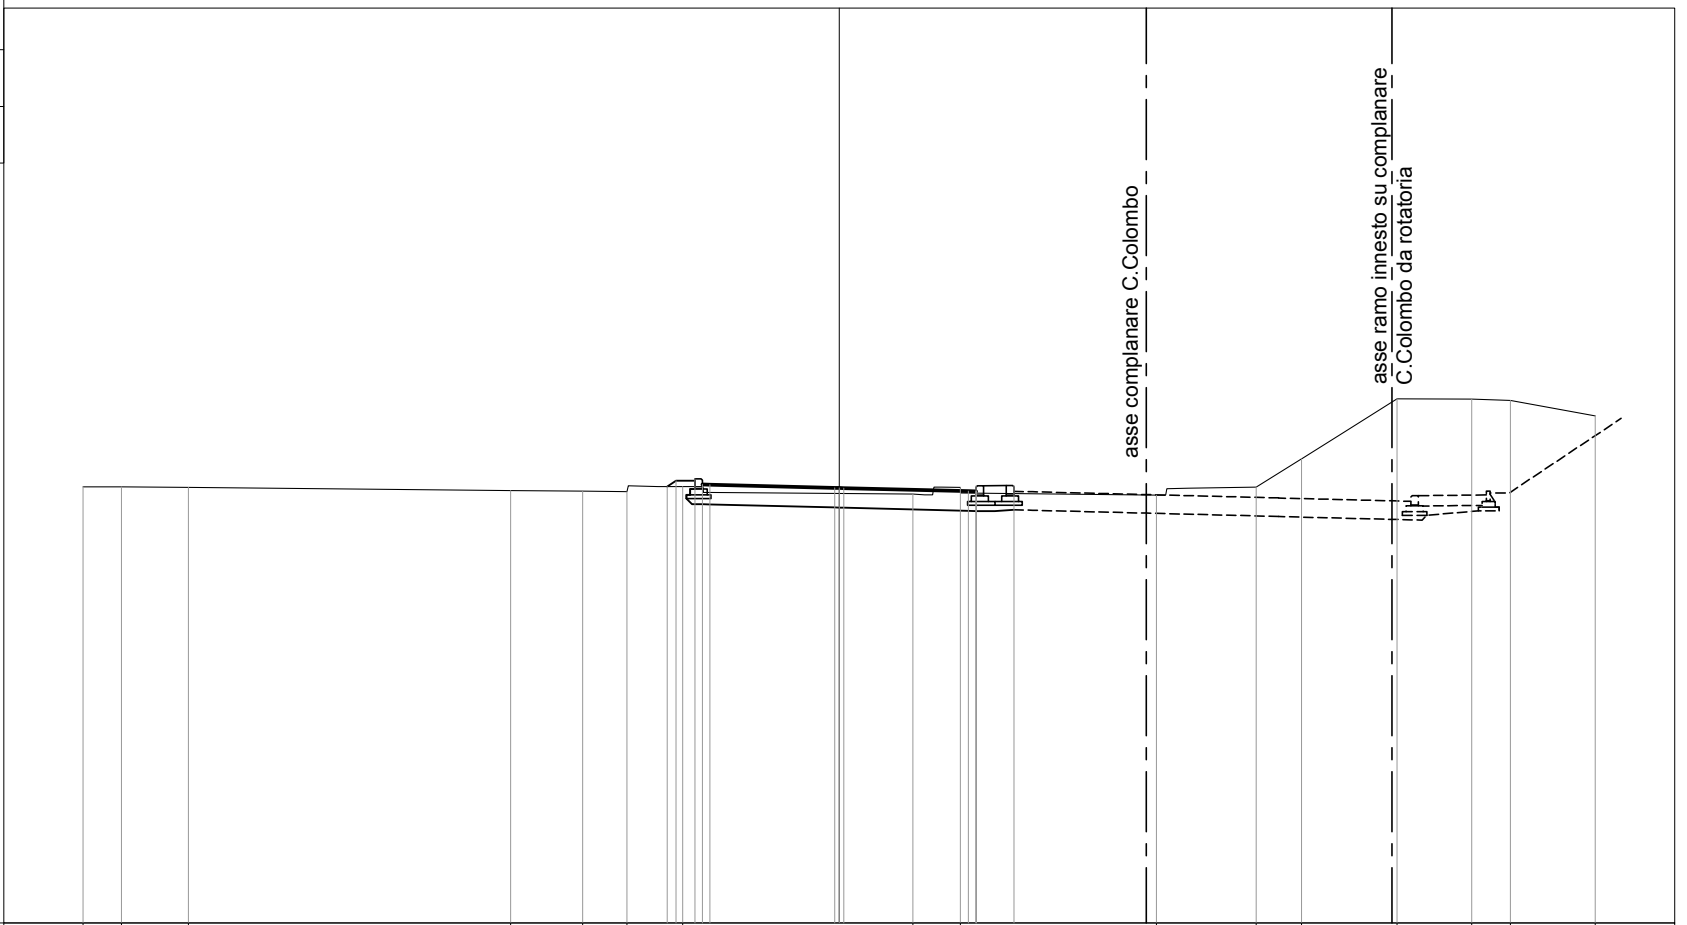

PROGRESSIVE
TERRENO

-20.00 -18.99 -17.22
8.53 -8.69 -6.79 -5.62 -4.14
1.95 3.21
8.39 11.03 12.23
14.75 16.73 17.75 20.00

PARZIALI
TERRENO

1.01 1.77
1.90 1.17 1.48 6.09 1.26 5.18 2.64 1.20 2.52 1.98 1.02 2.25

QUOTE
TERRENO

44.53 44.54 44.52
44.44 44.42 44.41 44.54
44.35 44.52
44.32 44.53 45.28 46.86 46.86 46.82 46.42

PROGRESSIVE
PROGETTO

-4.55 -4.32 -3.82 -3.62 -3.42
-0.12 0.00 0.12
3.42 3.62 3.62 4.62

PARZIALI
PROGETTO

0.23 0.50 0.20 0.20 3.30 0.12 0.12 3.30 0.20 1.00

QUOTE
PROGETTO

44.54 44.70 44.75 44.60 44.59
44.51 44.51 44.50
44.42 44.57 44.42 44.57


PROFILO CORRIDOIO

SEZIONE 7

PROGRESSIVA 75.03

33

200
200

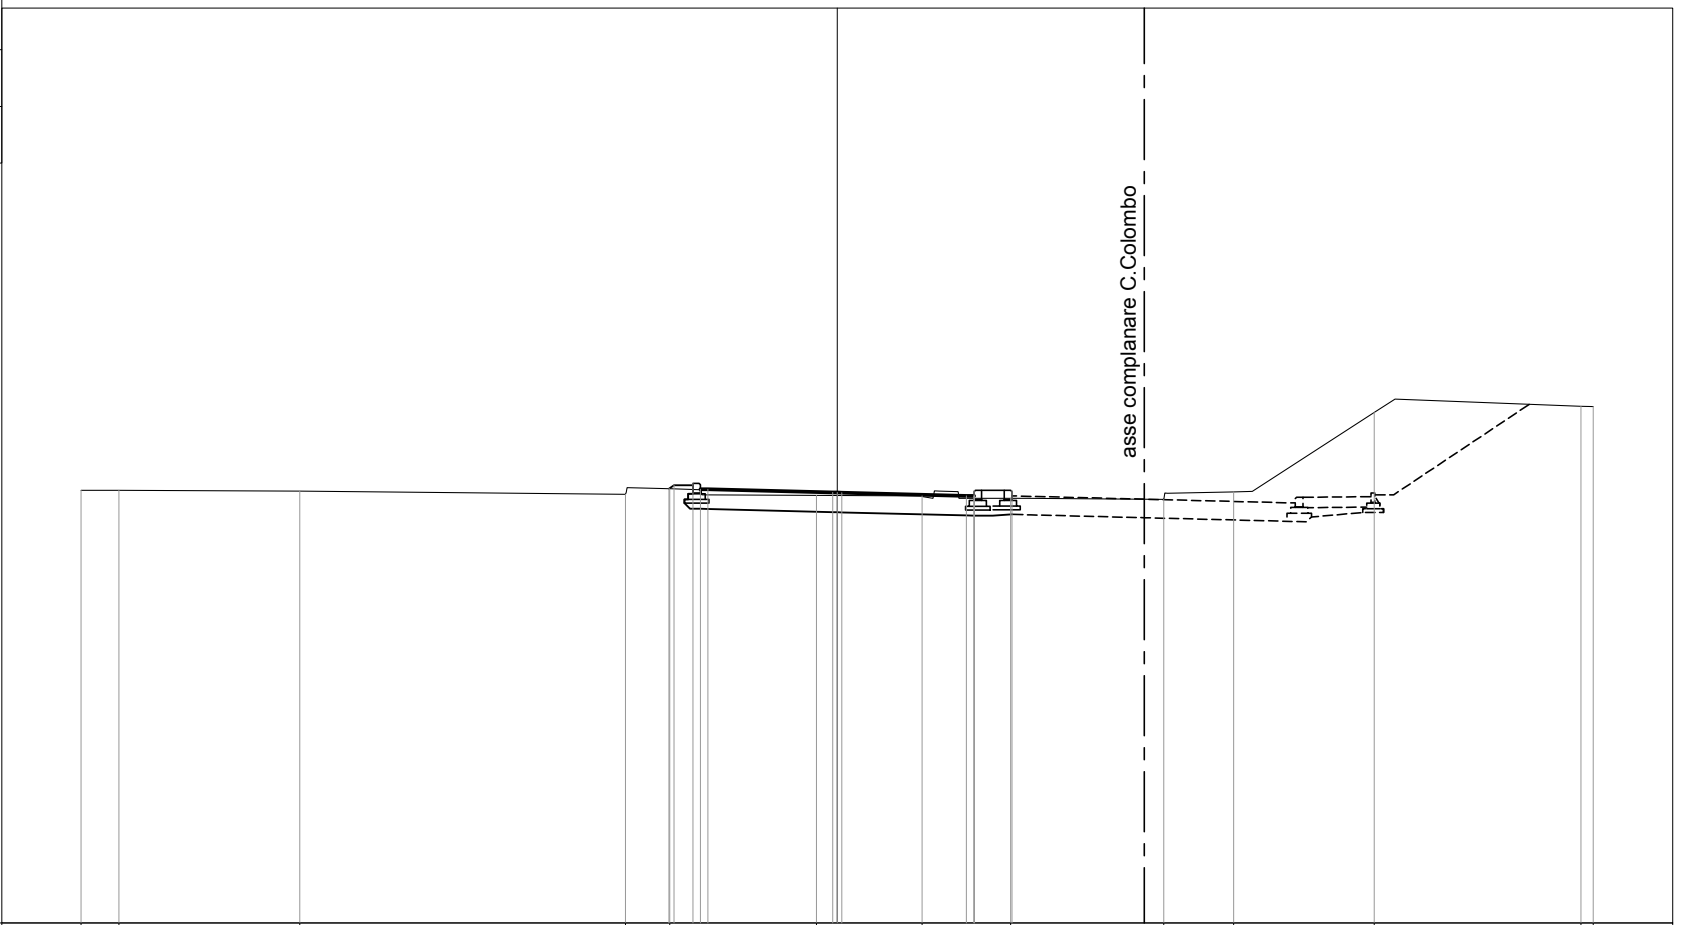

PROGRESSIVE
TERRENO

20.00 19.00 14.22 5.60 4.43 -0.55 2.25 4.59 8.64 10.48 14.20 19.68 20.00

PARZIALI
TERRENO

1.00 4.78 8.62 1.17 3.88 2.80 2.34 4.05 1.84 3.72 5.48 0.32

QUOTE
TERRENO

44.44 44.45 44.42 44.34 44.49 44.31 44.30 44.23 44.20 44.40 46.50 46.67 46.66

PROGRESSIVE
PROGETTO

-4.45 -4.32 -3.82 -3.62 -3.42 -0.12 0.00 0.12 3.42 3.62 3.62 4.62

PARZIALI
PROGETTO

0.13 0.50 0.20 0.20 3.30 0.12 0.12 3.30 0.20 1.00

QUOTE
PROGETTO

44.49 44.58 44.63 44.48 44.47 44.39 44.38 44.38 44.30 44.44 44.29 44.45

PROFILO CORRIDOIO

SEZIONE 8

PROGRESSIVA 90.03

33

200
200



PROGRESSIVE TERRENO	-20.00	-12.18	-6.68	-4.37	-1.79		2.55	4.81		8.64	9.73	10.96	13.89	15.15	16.72	20.00
PARZIALI TERRENO		7.82	5.50	2.31	2.58	4.34	2.26	3.83	1.09	1.23	2.93	1.26	1.57	3.28		
QUOTE TERRENO	44.35	44.32	44.30	44.37	44.29		44.25	44.16	44.13	44.26	44.30	46.23	47.05	47.06	47.09	
PROGRESSIVE PROGETTO				-4.47	-4.32	-3.82	-3.62	-3.42	-0.12	0.00	0.12	3.42	3.62	3.62	4.62	
PARZIALI PROGETTO				0.15	0.50	0.20	0.20	3.30	0.12	0.12	3.30	0.20	1.00			
QUOTE PROGETTO				44.38	44.48	44.53	44.38	44.37	44.29	44.29	44.28	44.20	44.34	44.19	44.35	


PROFILO CORRIDOIO

SEZIONE 9

PROGRESSIVA 105.03

33

200
200

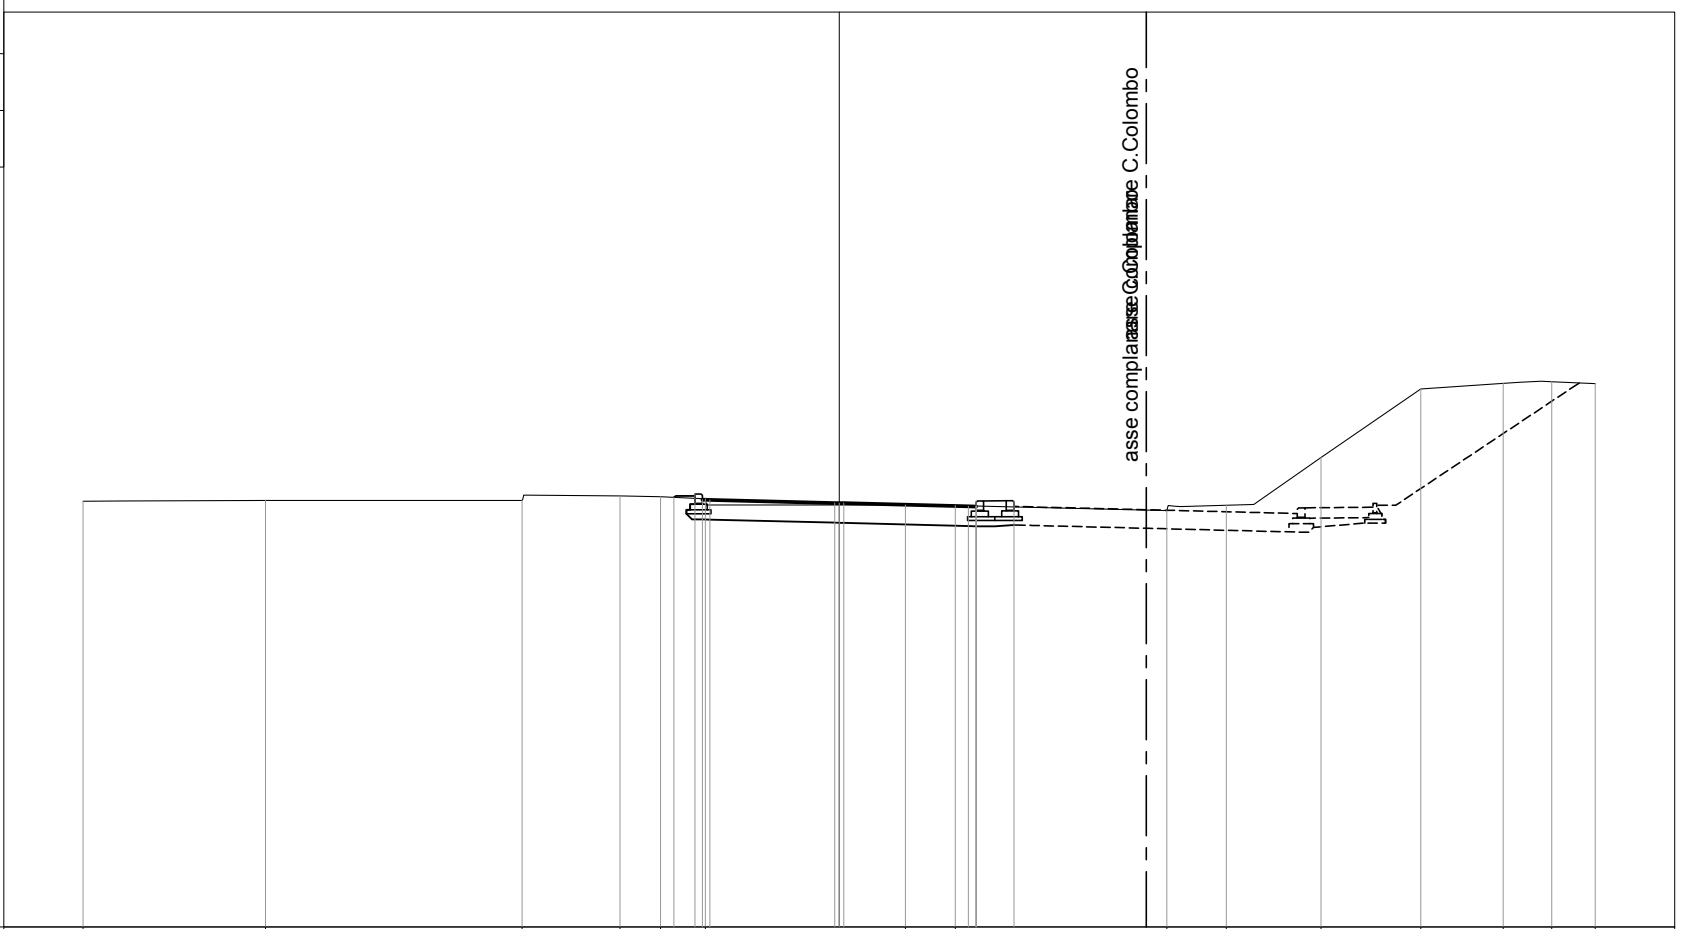

asse completa

PROGRESSIVE TERRENO

-20.00

-15.18

-8.39

-5.80

-4.73

-3.54

1.75

3.07

8.67

10.24

12.74

15.38

17.56

18.85

20.00

PARZIALI TERRENO

4.82

6.79

2.59

1.07

1.19

5.29

1.32

5.60

1.57

2.50

2.64

2.18

1.29

1.15

QUOTE TERRENO

44.26

44.28

44.28

44.40

44.38

44.33

44.16

44.15

44.01

44.15

45.42

47.23

47.38

47.42

47.37

PROGRESSIVE PROGETTO

-4.38

-3.82

-3.62

-3.42

3.30

-0.12

0.00

0.12

3.30

3.42

3.62

3.62

4.62

PARZIALI PROGETTO

0.56

0.20

0.20

0.20

3.30

0.12

0.12

3.30

0.20

1.00

QUOTE PROGETTO

44.36

44.45

44.30

44.30

44.21

44.21

44.21

44.13

44.27

44.12

44.27


PROFILO CORRIDOIO

SEZIONE 10

PROGRESSIVA 120.03

33

200
200

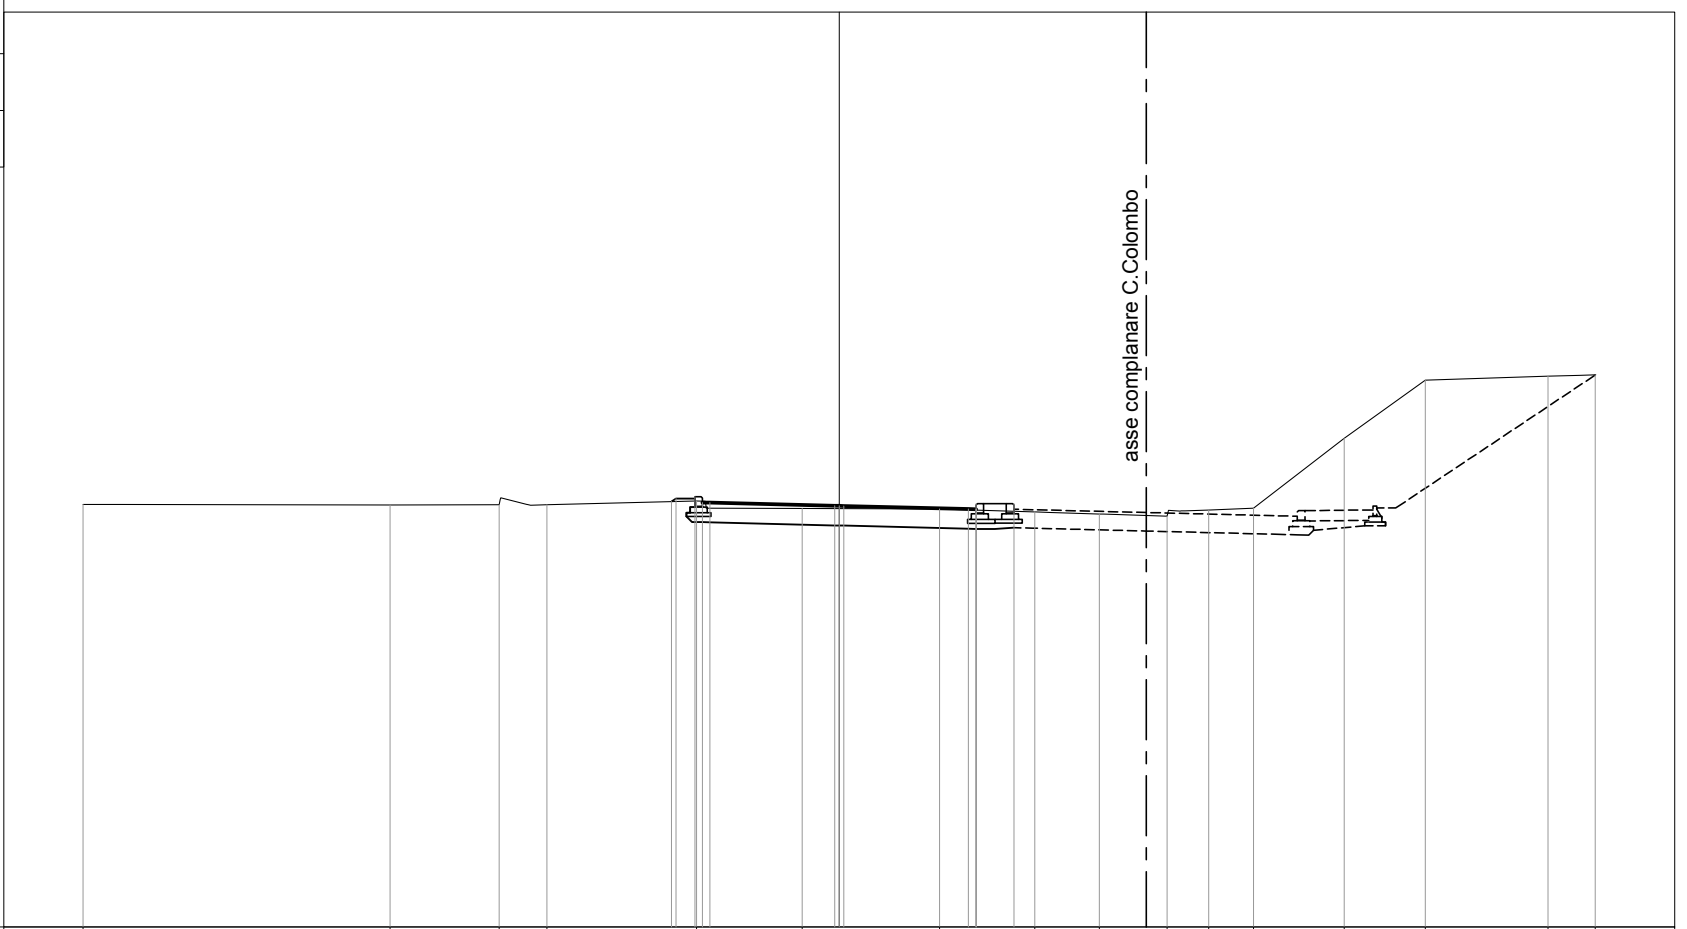

PROGRESSIVE TERRENO	-20.00		-11.88		-9.00	-7.73		-3.77		-0.98		2.65	5.17	6.88	8.67	9.77	10.96	13.36	15.50	18.75	20.00	
PARZIALI TERRENO		8.12	2.88	1.27	3.96	2.79	3.63	2.52	1.71	1.79	1.10	1.19	2.40	2.14	3.25	1.25						
QUOTE TERRENO	44.17		44.16	44.17	44.17	44.27	44.07	44.06	43.98	43.92	43.87	44.03	44.08	45.93	47.46	47.57	47.61					
PROGRESSIVE PROGETTO						44.25	44.33	44.38	44.23	44.22		44.14	44.14	44.14	44.05	44.20	44.05	44.20				
PARZIALI PROGETTO						0.11	0.50	0.20	0.20	3.30		0.12	0.12	3.30	0.20	1.00						
QUOTE PROGETTO						44.25	44.33	44.38	44.23	44.22		44.14	44.14	44.14	44.05	44.20	44.05	44.20				

asse complanare C. Colombo


PROFILO CORRIDOIO

SEZIONE 11

PROGRESSIVA 135.03

33

200
200

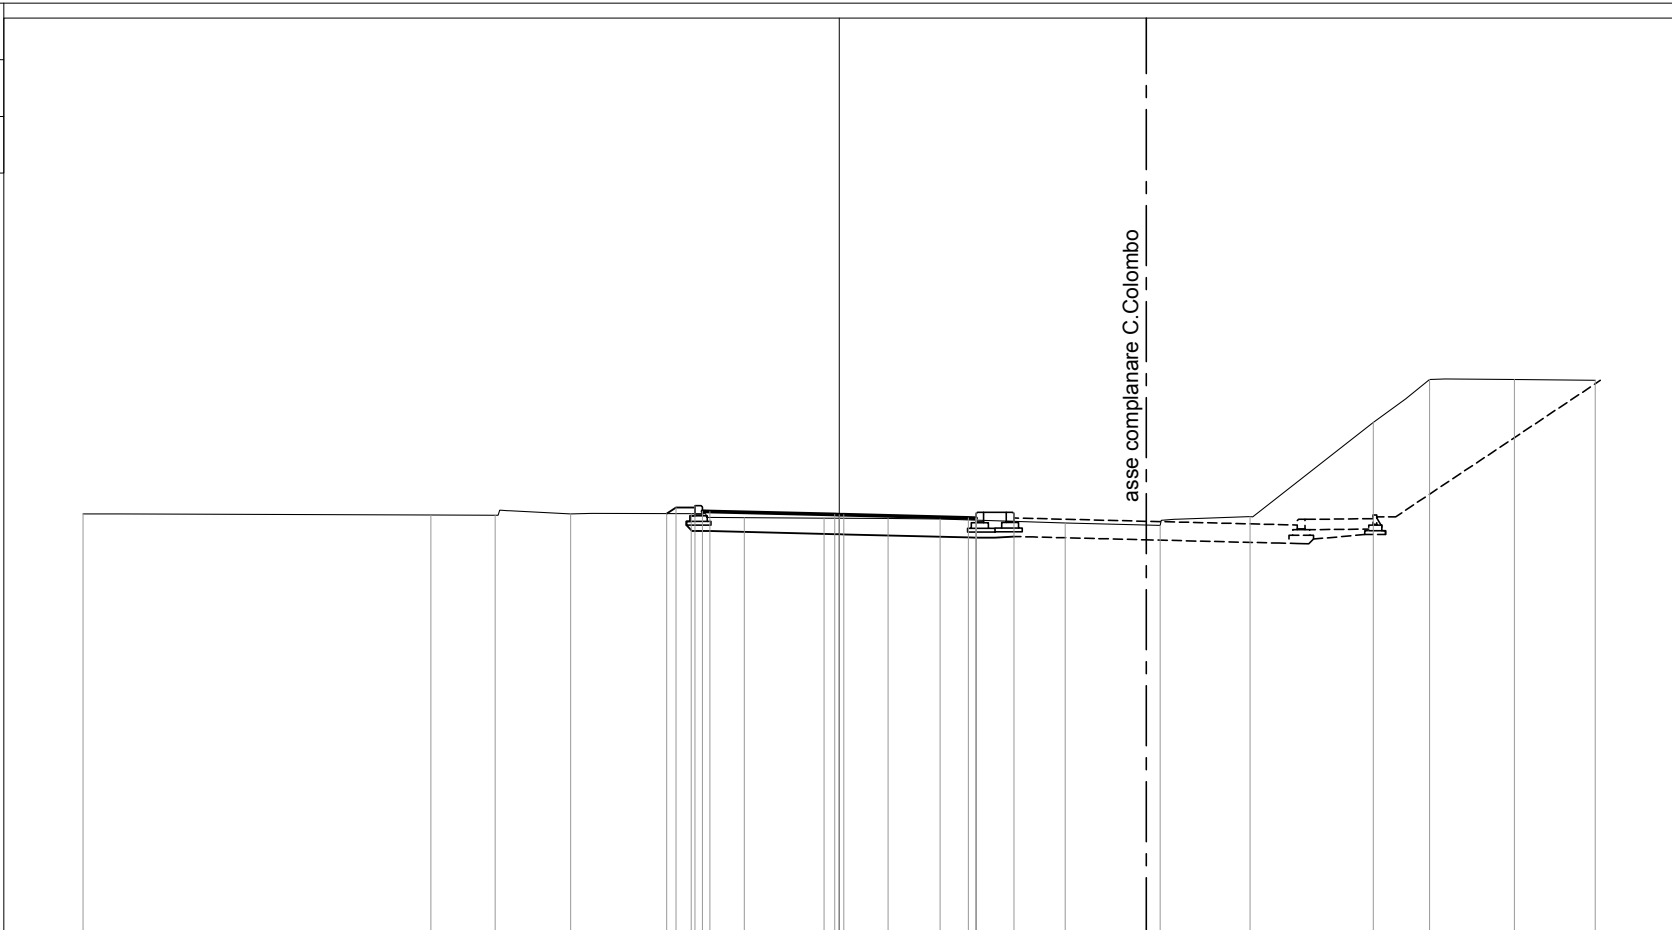

asse planare C.Colombo

PROGRESSIVE
TERRENO

-20.00
-10.80
-9.10
-7.10
-3.92
-2.51
-0.40
1.29
2.67
5.98
8.49
10.87
14.13
15.62
17.86
20.00

PARZIALI
TERRENO

9.20
1.70
2.00
3.18
1.41
2.11
1.69
1.38
3.31
2.51
2.38
3.26
1.49
2.24
2.14

QUOTE
TERRENO

44.08
44.06
44.05
44.08
44.09
43.99
43.97
43.96
43.95
43.85
43.78
44.02
46.51
47.64
47.64
47.62

PROGRESSIVE
PROGETTO

-4.56
-4.32
-3.82
-3.62
-3.42
-0.12
0.00
0.12
3.42
3.62
3.62
4.62

PARZIALI
PROGETTO

0.24
0.50
0.20
0.20
3.30
0.12
0.12
3.30
0.20
1.00

QUOTE
PROGETTO

44.09
44.26
44.31
44.16
44.15
44.07
44.07
44.06
43.98
44.13
43.98
44.13


PROFILO CORRIDOIO

SEZIONE 12

PROGRESSIVA 150.03

33

200
200

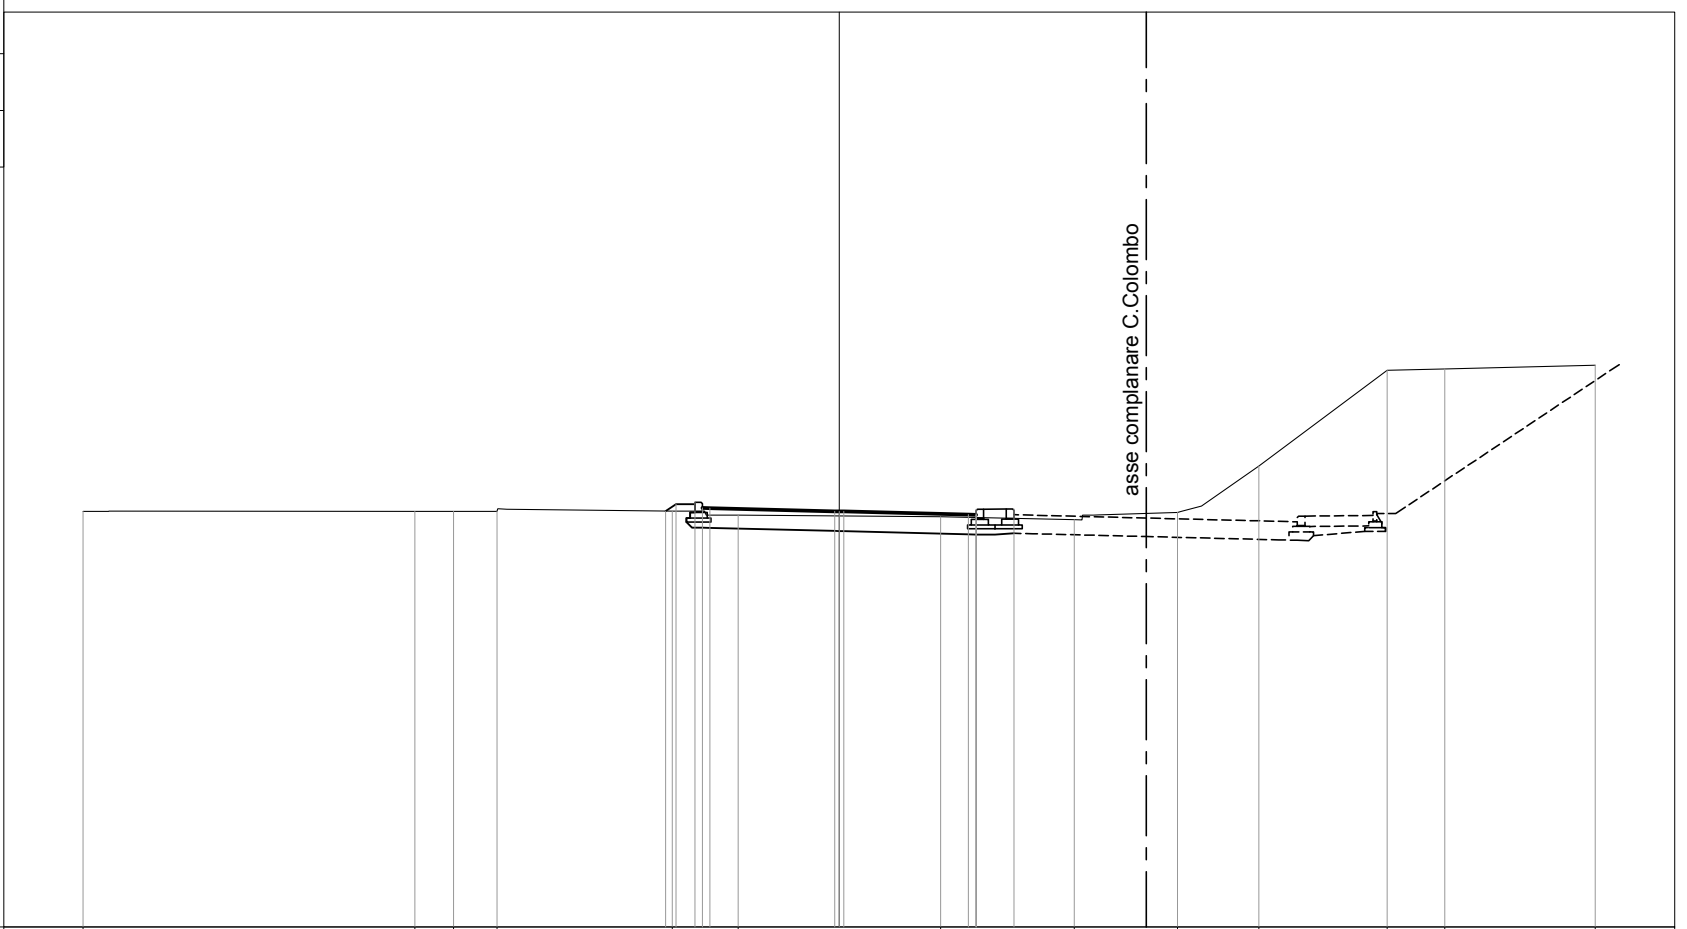

PROGRESSIVE
TERRENO

-20.00
-11.23
-10.20
-9.05
-4.41
-2.67
2.69
6.22
8.95
11.10
14.49
16.02
20.00

PARZIALI
TERRENO

8.77
1.03
1.15
4.64
1.74
5.36
3.53
2.73
2.15
3.39
1.53
3.98

QUOTE
TERRENO

43.99
44.00
44.00
43.99
44.00
43.89
43.85
43.77
43.97
45.19
47.72
47.76
47.86

PROGRESSIVE
PROGETTO

-4.59
-4.32
-3.82
-3.62
-3.42
-0.12
0.00
0.12
3.42
3.62
3.62
4.62

PARZIALI
PROGETTO

0.27
0.50
0.20
0.20
3.30
0.12
0.12
3.30
0.20
1.00

QUOTE
PROGETTO

44.00
44.18
44.23
44.08
44.08
44.00
43.99
43.99
43.91
44.05
43.90
44.06


PROFILO CORRIDOIO

SEZIONE 13

PROGRESSIVA 165.03

33

200
200

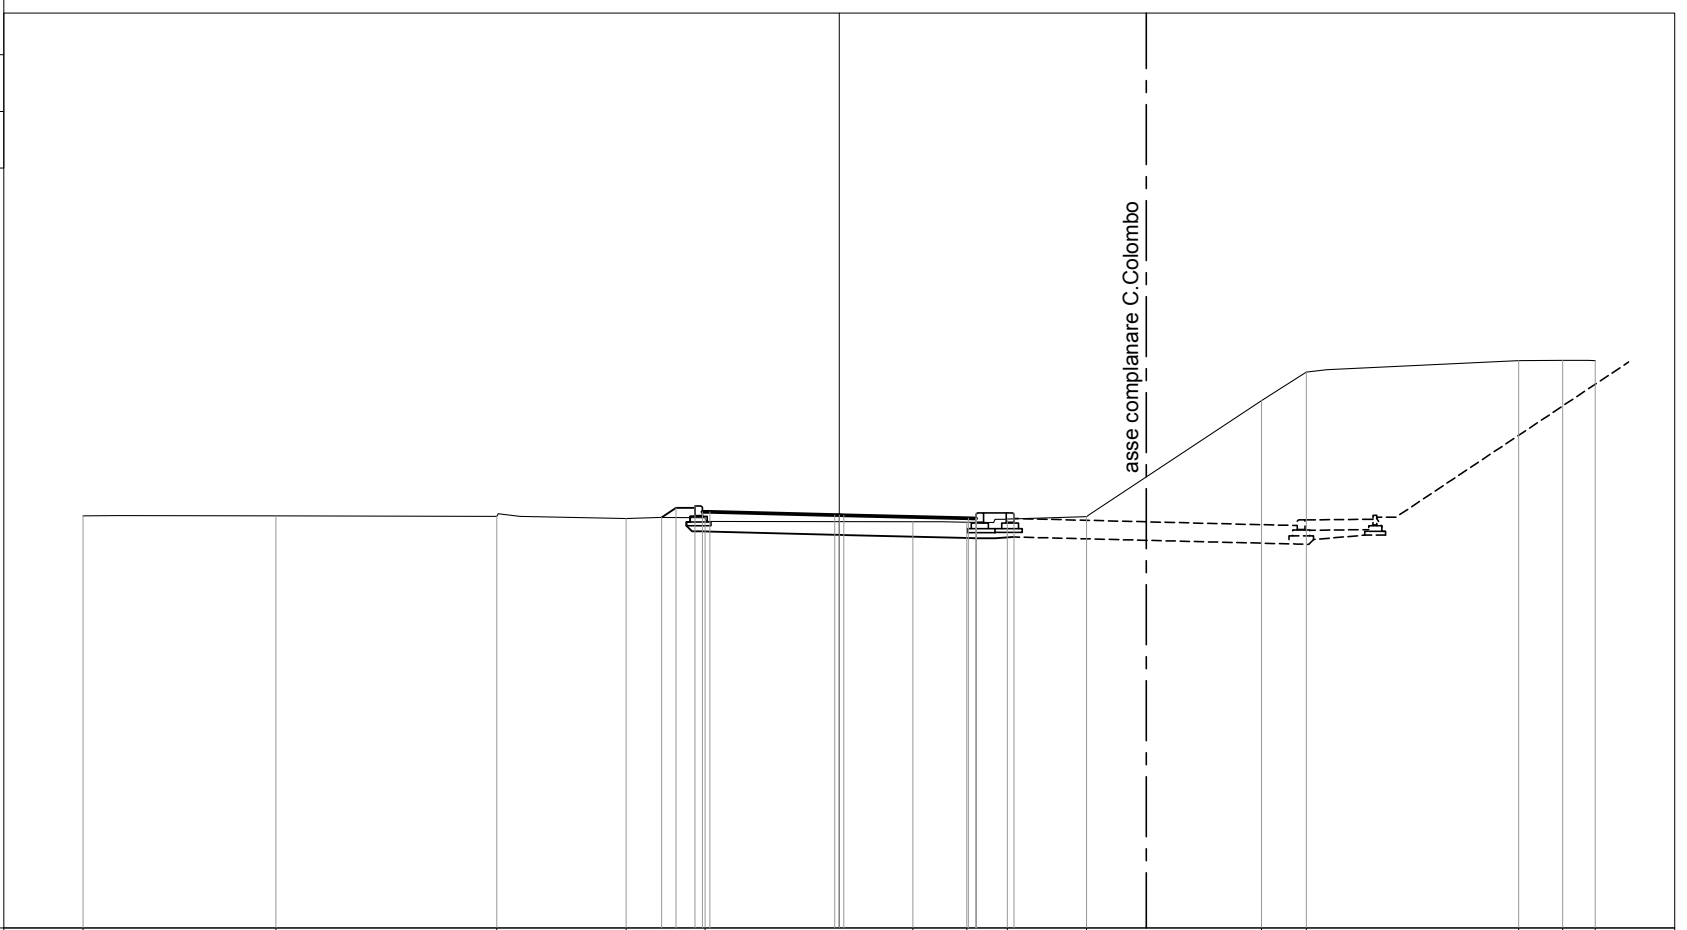

PROGRESSIVE TERRENO	-20.00	-14.90	-9.06	-5.63	-3.55		1.95	3.37	4.45	6.54		11.17	12.36		17.97	19.14	20.00
PARZIALI TERRENO		5.10	5.84	3.43	2.08	5.50	1.42	1.08	2.09	4.63	1.19	5.61	1.17	0.86			
QUOTE TERRENO	43.90	43.90	43.88	43.83	43.85		43.75	43.73	43.81	43.88		46.95	47.70		48.01	48.01	48.00
PROGRESSIVE PROGETTO																	
PARZIALI PROGETTO				0.38	0.50	0.20	0.20	3.30	0.12	0.12	0.12	3.30	0.20	1.00			
QUOTE PROGETTO				43.86	44.11	44.16	44.01	44.01	43.92	43.92	43.92	43.83	43.98	43.83	43.98		

asse complanare C. Colombo


PROFILO CORRIDOIO

SEZIONE 14

PROGRESSIVA 180.03

33

200
200

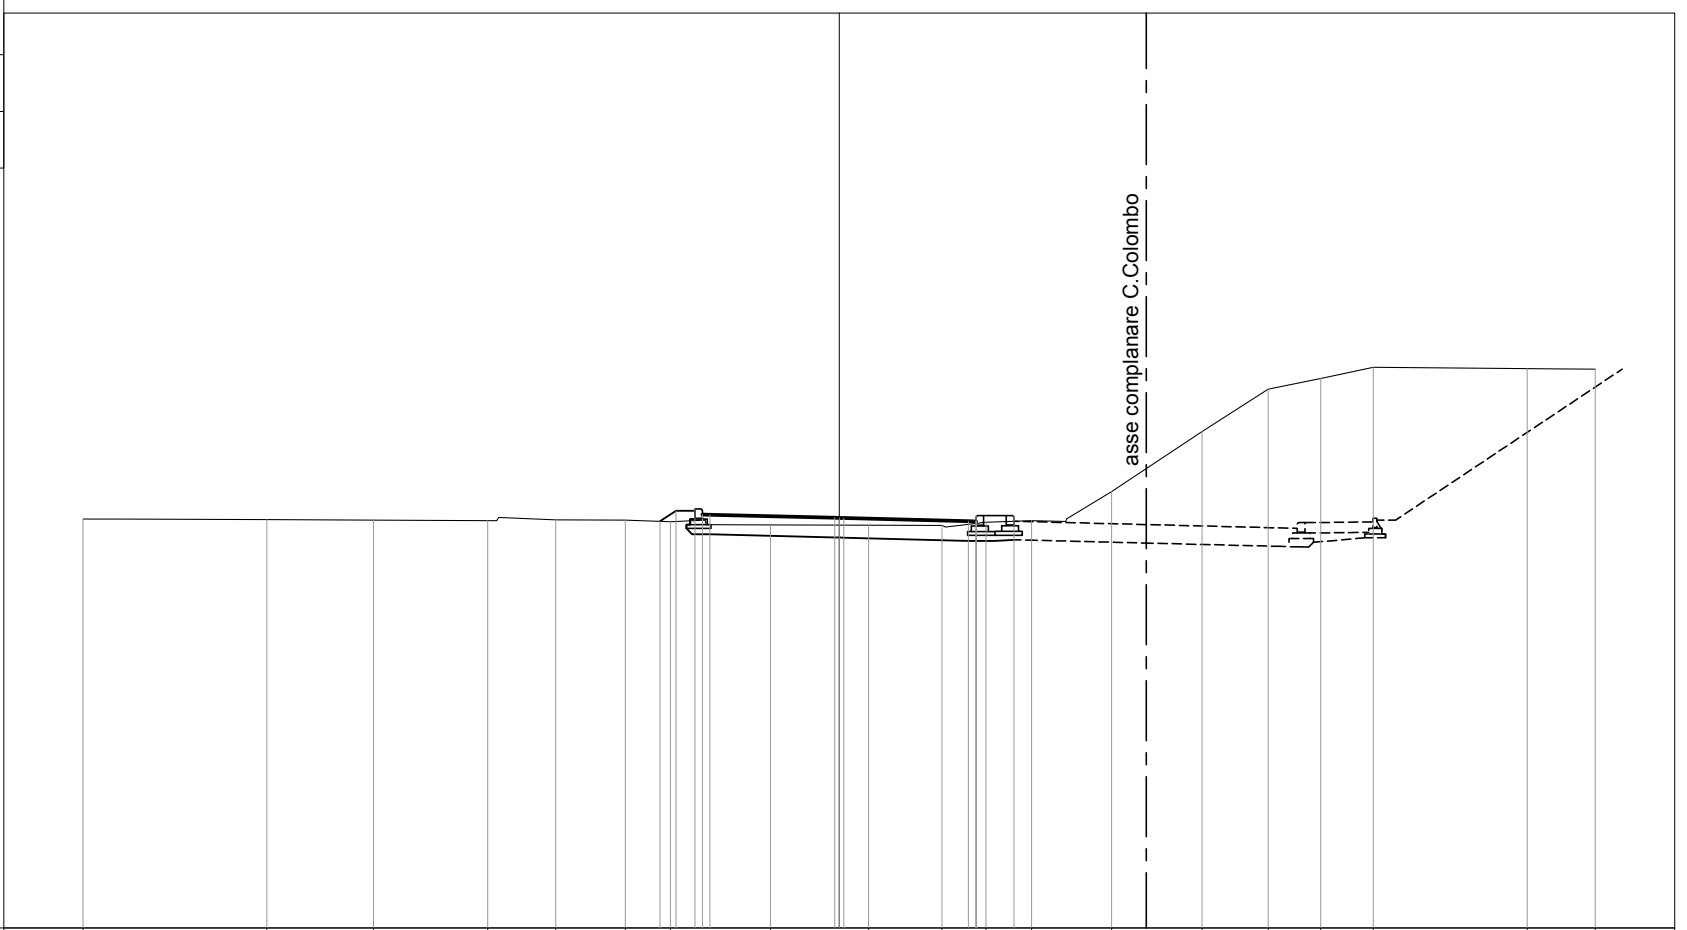

PROGRESSIVE
TERRENO

-20.00 -15.14 -12.32 -9.30 -7.50 -5.66 -4.47 -1.82 0.78 2.72 3.88 5.09 7.20 9.60 11.35 12.74 14.13 18.20 20.00

PARZIALI
TERRENO

4.86 2.82 3.02 1.80 1.84 1.19 2.65 2.60 1.94 1.16 1.21 2.11 2.40 1.75 1.39 1.39 4.07 1.80

QUOTE
TERRENO

43.81 43.81 43.79 43.77 43.80 43.79 43.75 43.66 43.66 43.65 43.73 43.77 44.55 46.13 47.26 47.54 47.83 47.80 47.79

PROGRESSIVE
PROGETTO

-4.74 -4.32 -3.82 -3.62 -3.42 -0.12 0.00 0.12 3.42 3.62 3.62 4.62

PARZIALI
PROGETTO

0.42 0.50 0.20 0.20 3.30 0.12 0.12 3.30 0.20 1.00

QUOTE
PROGETTO

43.76 44.04 44.09 43.94 43.93 43.85 43.85 43.84 43.76 43.91 43.76 43.91


PROFILO CORRIDOIO

SEZIONE 15

PROGRESSIVA 195.03

33

200
200

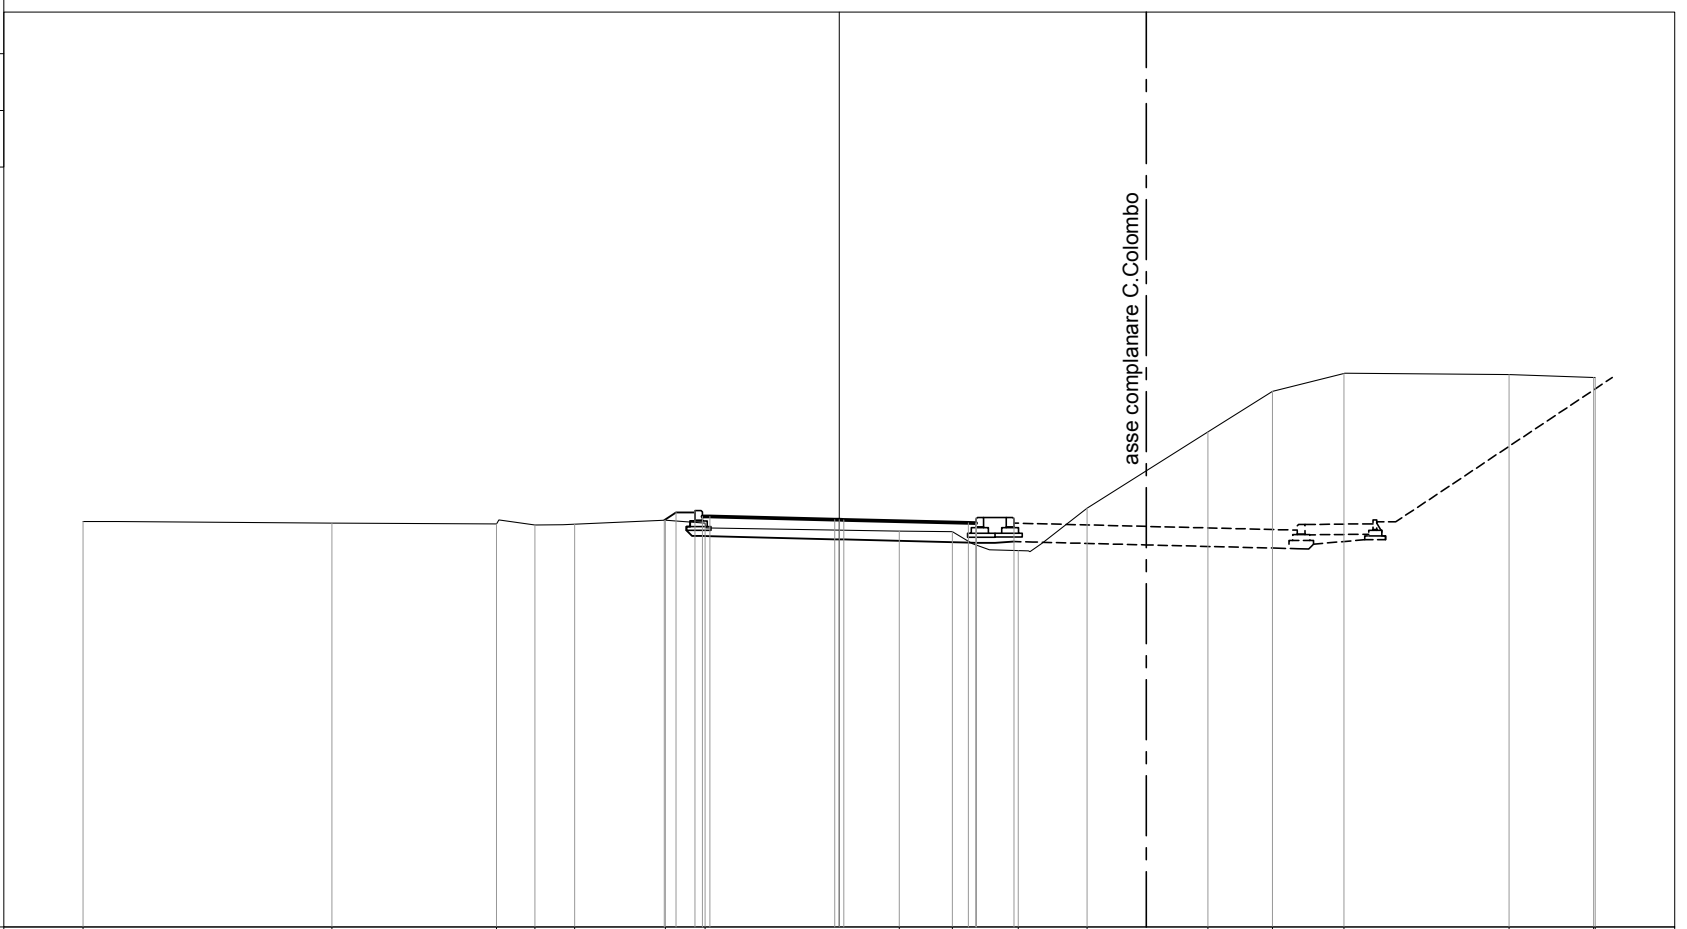

PROGRESSIVE TERRENO	-20.00	-13.42	-9.07	-8.05	-7.00	-4.60	-3.55	1.59	2.99	4.74	6.56	9.75	11.46	13.35	17.72	19.95	20.00
PARZIALI TERRENO		6.58	4.35	1.02	1.05	2.40	1.05	5.14	1.40	1.75	1.82	3.19	1.71	1.89	4.37	2.23	0.05
QUOTE TERRENO	43.72	43.68	43.66	43.63	43.65	43.76	43.68	43.47	43.46	42.96	44.08	46.09	47.17	47.64	47.62	47.54	47.54
PROGRESSIVE PROGETTO						-4.63	-4.32	-3.82	-3.62	-3.42	-0.12	0.00	0.12	3.42	3.62	3.62	4.62
PARZIALI PROGETTO						0.31	0.50	0.20	0.20	3.30	0.12	0.12	3.30	0.20	1.00		
QUOTE PROGETTO						43.76	43.96	44.01	43.86	43.86	43.77	43.77	43.77	43.69	43.83	43.68	43.83


PROFILO CORRIDOIO

SEZIONE 16

PROGRESSIVA 210.03

32

200 200

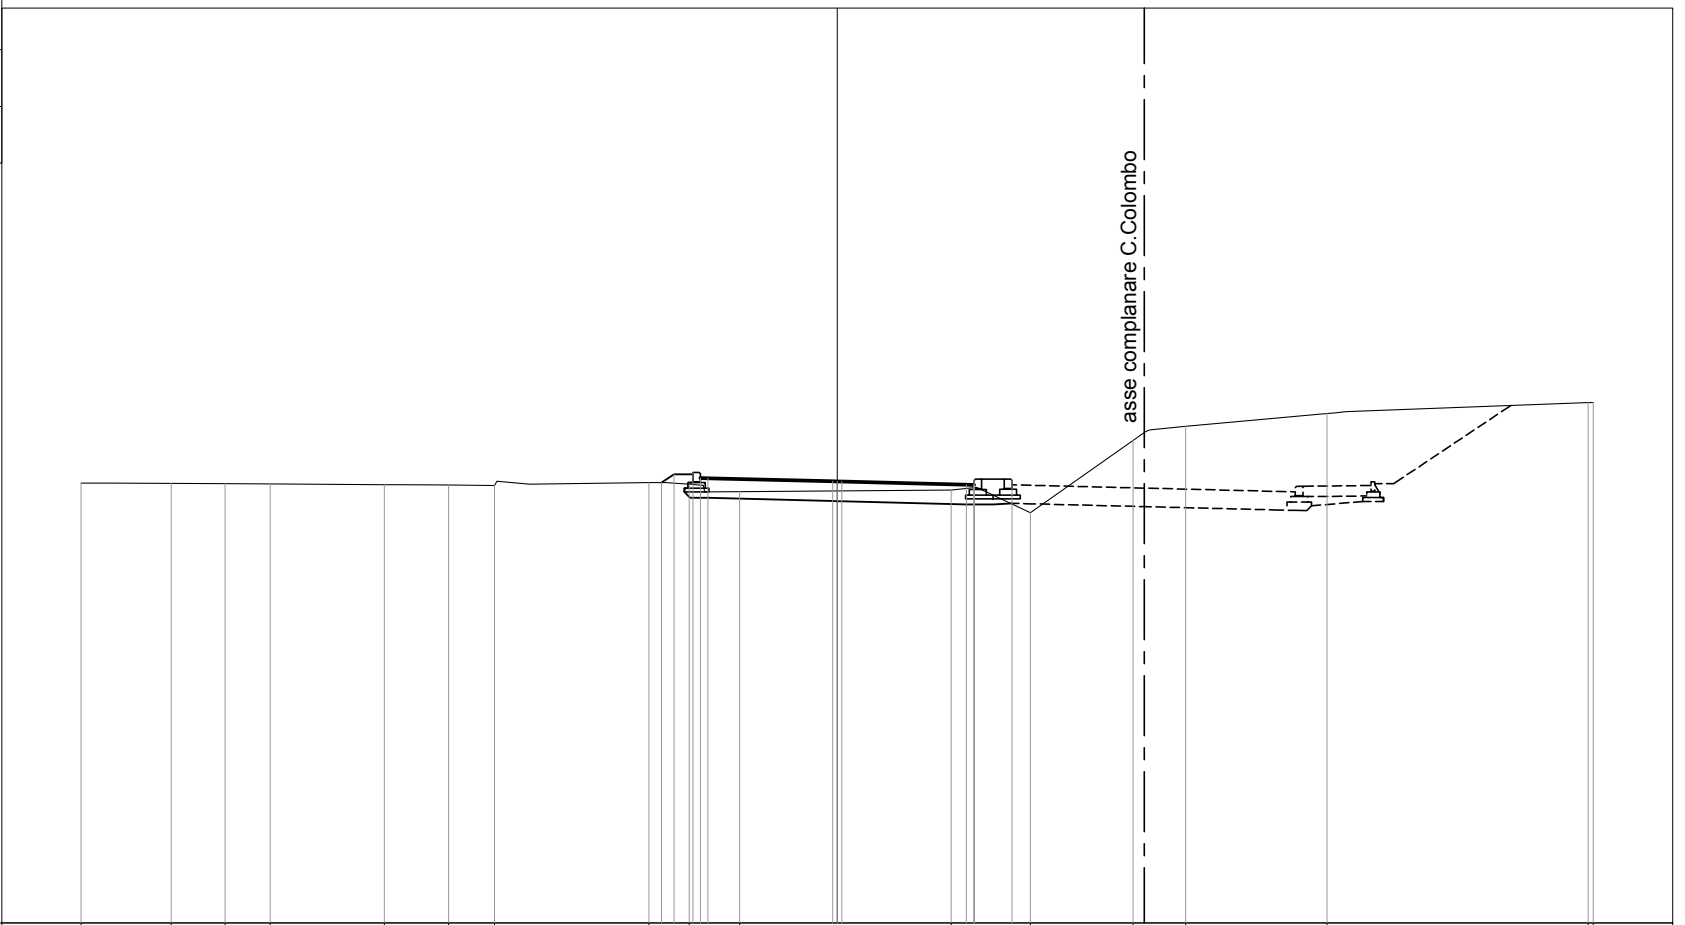

PROGRESSIVE TERRENO

-20.00 -17.62 -16.19 -15.00 -11.98 -10.28 -9.07 -4.98 -3.91 -2.58 3.01 5.11 7.82 9.22 12.96 19.86 20.00

PARZIALI TERRENO

2.38 1.43 1.19 3.02 1.70 1.21 4.09 1.07 1.33 5.59 2.10 2.71 1.40 3.74 6.90 0.14

QUOTE TERRENO

43.63 43.63 43.62 43.61 43.59 43.58 43.57 43.65 43.60 43.41 43.45 42.85 44.76 45.14 45.48 45.77 45.77

PROGRESSIVE PROGETTO

-4.65 -4.32 -3.82 -3.62 -3.42 -0.12 0.00 0.12 3.42 3.62 3.62 4.62

PARZIALI PROGETTO

0.33 0.50 0.20 0.20 3.30 0.12 0.12 3.30 0.20 1.00

QUOTE PROGETTO

43.65 43.87 43.92 43.77 43.76 43.68 43.68 43.68 43.59 43.74 43.59 43.74


PROFILO CORRIDOIO

SEZIONE 17

PROGRESSIVA 225.03

30

200 200

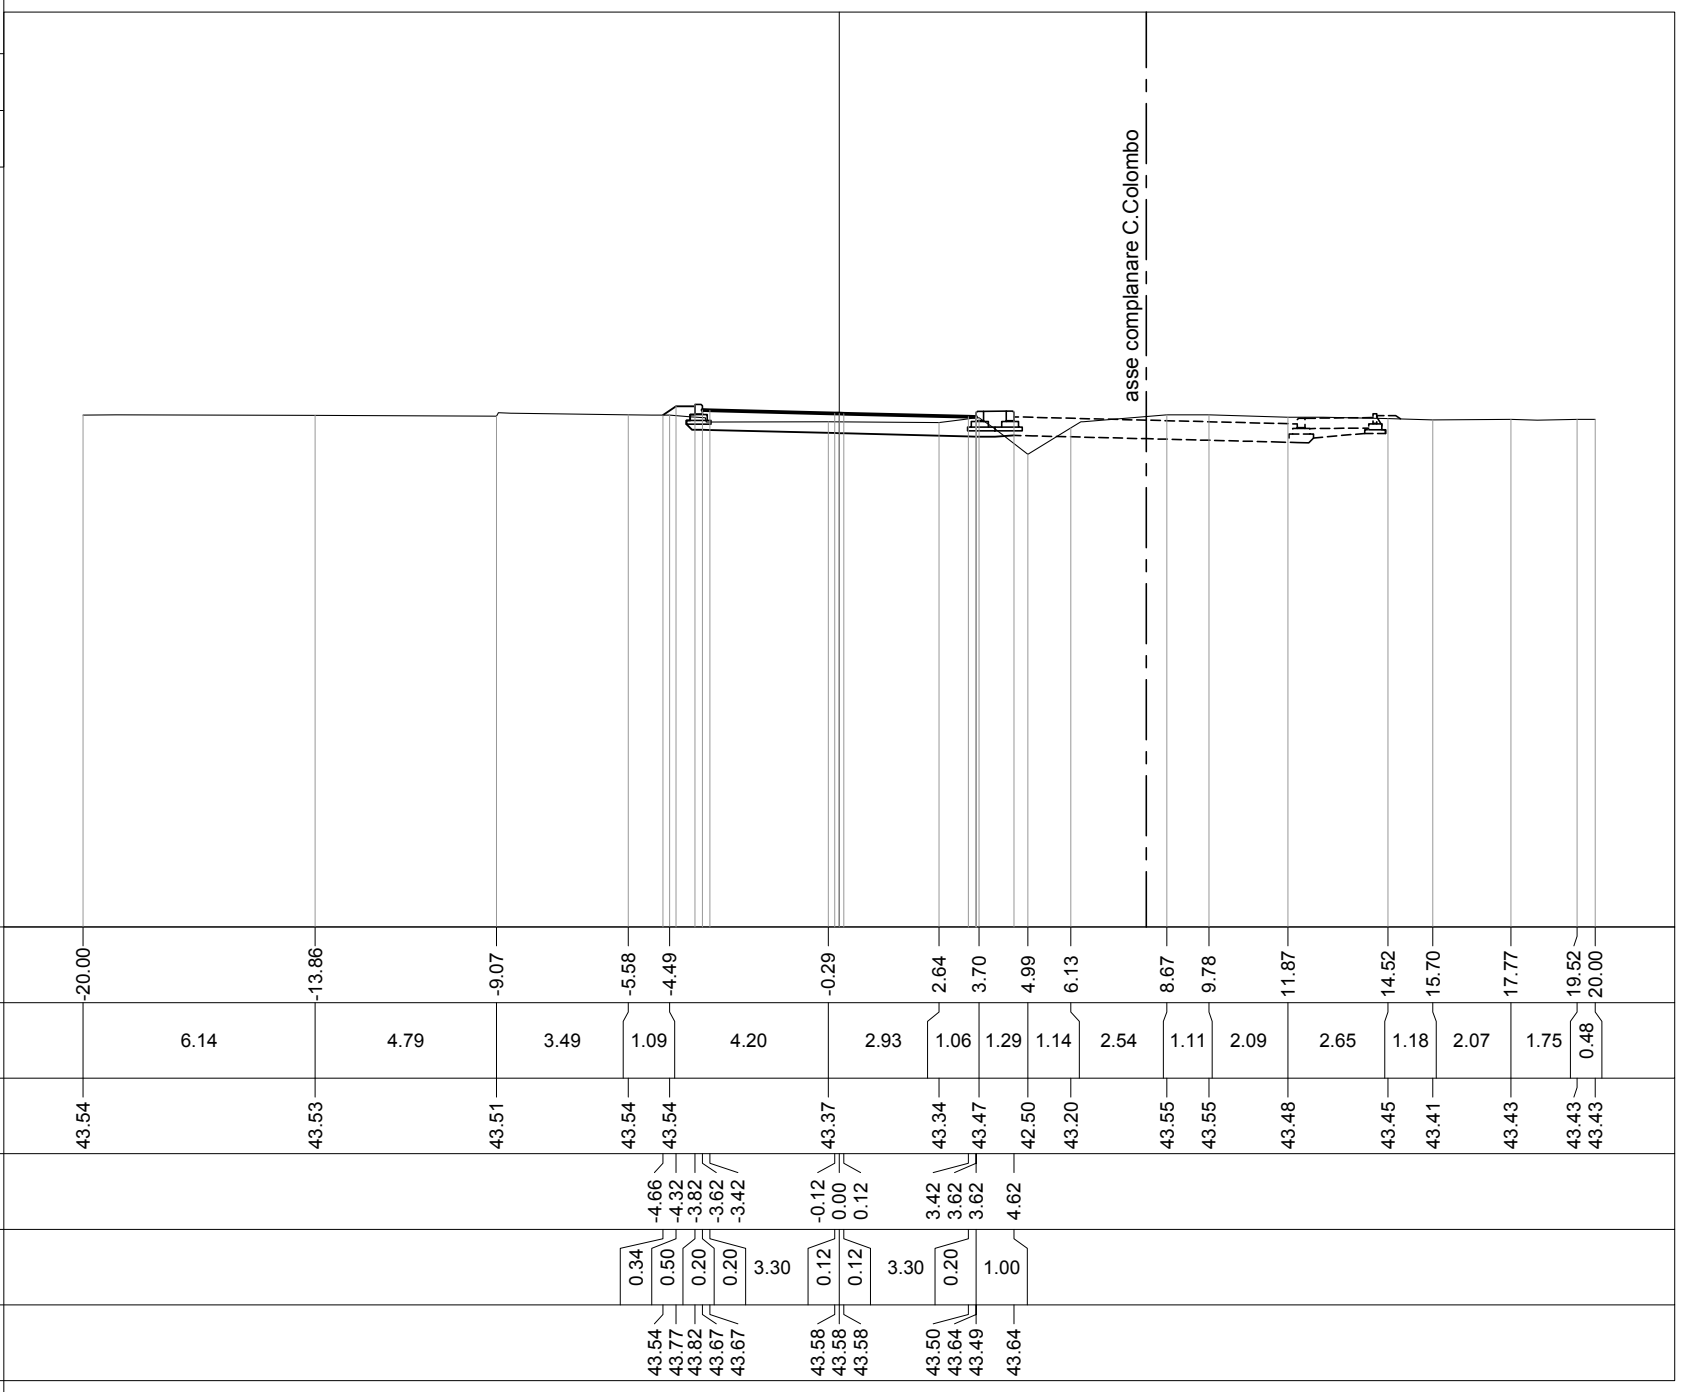

asse complanare C.Colombo

PROFILO CORRIDOIO

SEZIONE 18


PROGRESSIVA 240.03

31

200
200

PROGRESSIVE TERRENO	-20.00	-18.23	-16.94		-9.06	-7.71	-6.14	-4.43		-1.72	0.44		3.89	5.43	6.46	7.48		10.08	11.42	13.42	14.44	15.50		17.84	19.84	20.00	
PARZIALI TERRENO		1.77	1.29	7.88	1.35	1.57	1.71	2.71	2.16	3.45	1.54	1.03	1.02	2.60	1.34	2.00	1.02	1.06	2.34	2.00	0.16						
QUOTE TERRENO	43.45	43.45	43.45		43.42	43.48	43.46	43.43		43.27	43.26		43.21	43.21	43.18	43.18		43.21	43.22	43.22	43.21	43.25		43.27	43.29	43.29	
PROGRESSIVE PROGETTO								-4.68	-4.32	-3.82	-3.62	-3.42		-0.12	0.00	0.12		3.42	3.62	3.62	4.62						
PARZIALI PROGETTO							0.36	0.50	0.20	0.20	3.30	0.12	0.12	3.30	0.20	1.00											
QUOTE PROGETTO							43.44	43.67	43.72	43.57	43.57		43.49	43.48	43.48	43.40	43.54	43.39	43.55								

asse complanare C. Colombo

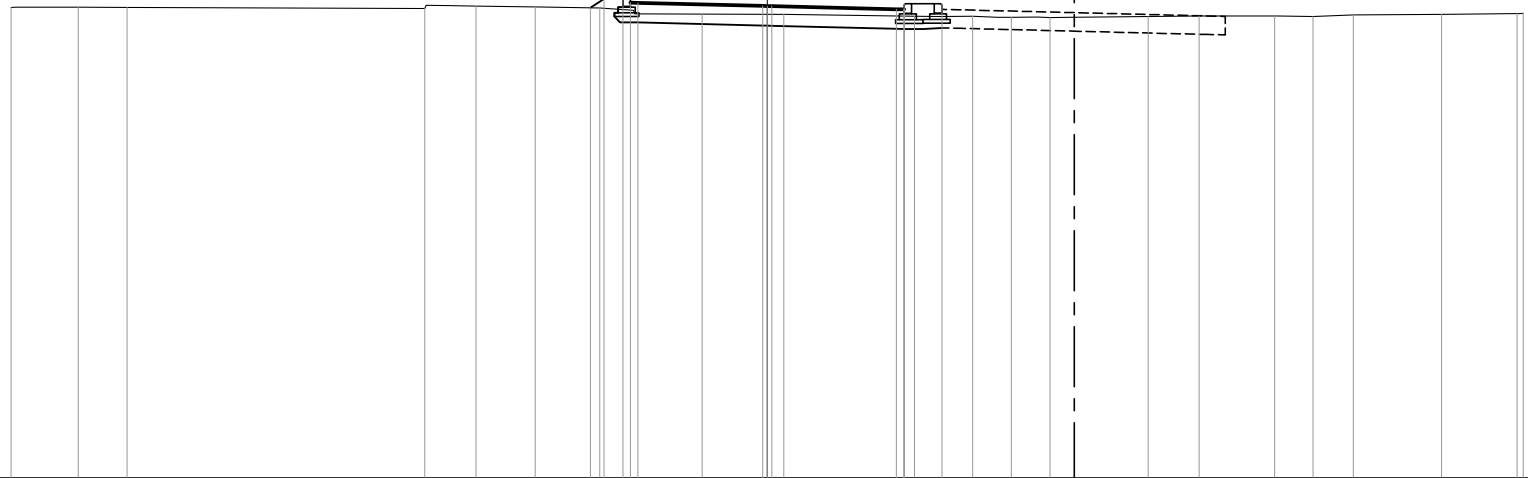


PROFILO CORRIDOIO

SEZIONE 19

PROGRESSIVA 255.03

31

200
200

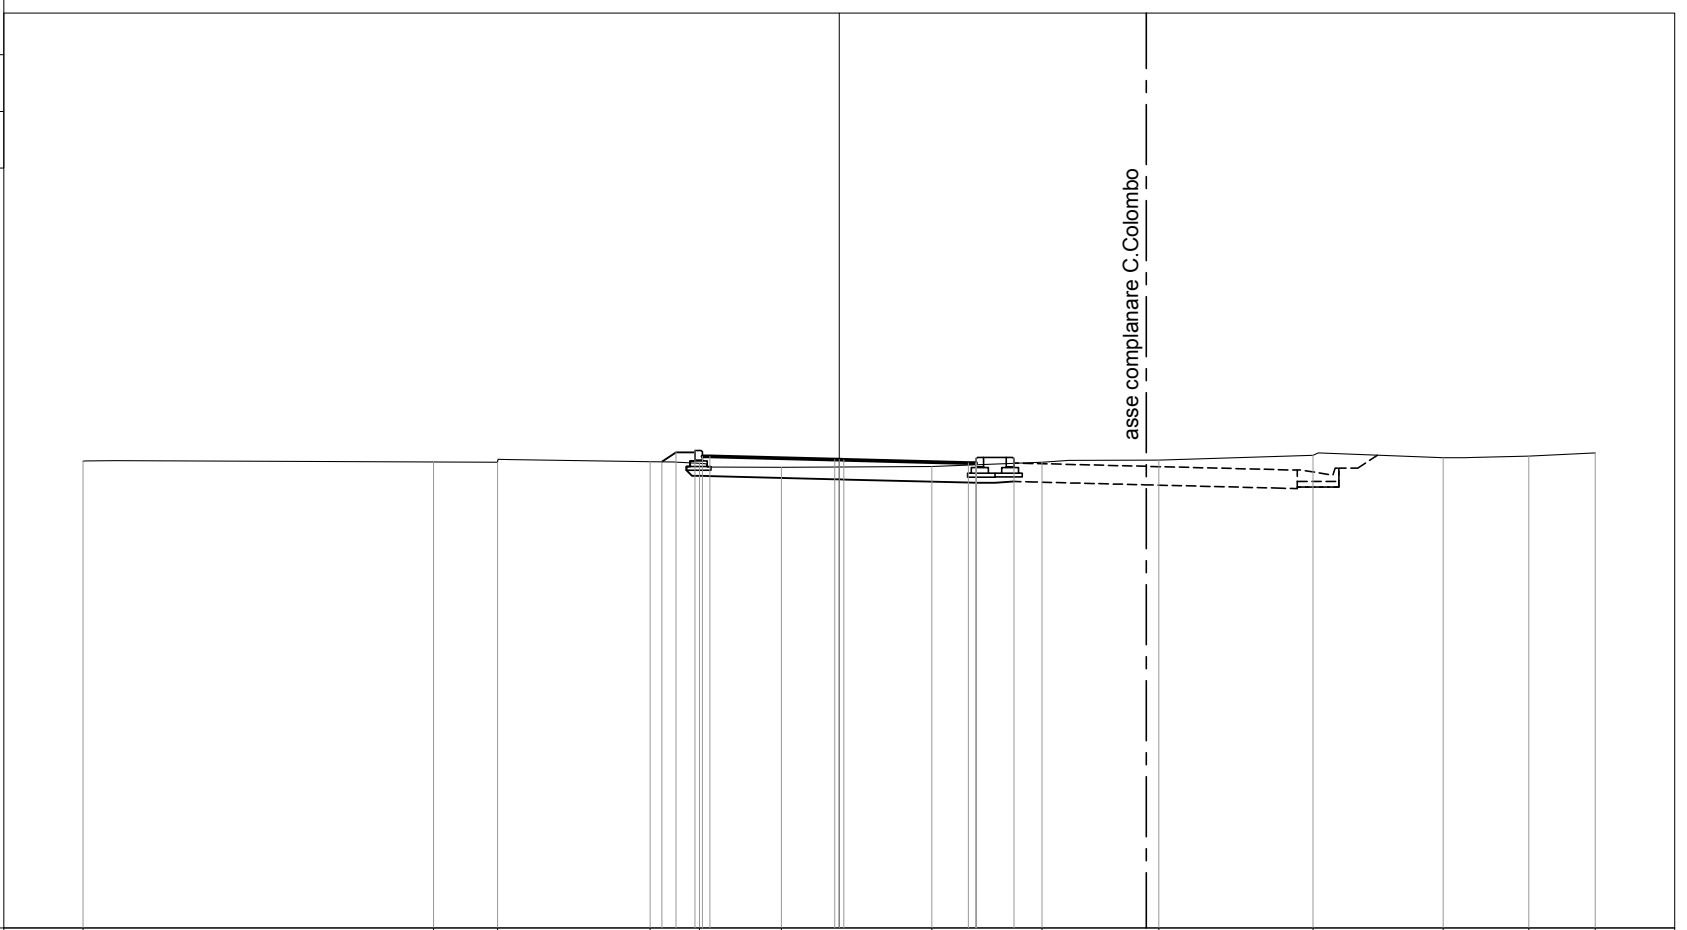

PROGRESSIVE
TERRENO

-20.00 -10.73 -9.04 -5.00 -3.70 -1.53 2.45 5.36 8.45 12.53 15.97 18.24 20.00

PARZIALI
TERRENO

9.27 1.69 4.04 1.30 2.17 3.98 2.91 3.09 4.08 3.44 2.27 1.76

QUOTE
TERRENO

43.35 43.33 43.32 43.34 43.29 43.18 43.21 43.32 43.37 43.50 43.44 43.48 43.57

PROGRESSIVE
PROGETTO

-4.69 -4.32 -3.82 -3.62 -3.42 -0.12 0.00 0.12 3.42 3.62 3.62 4.62

PARZIALI
PROGETTO

0.37 0.50 0.20 0.20 3.30 0.12 0.12 3.30 0.20 1.00

QUOTE
PROGETTO

43.33 43.58 43.63 43.48 43.47 43.39 43.39 43.38 43.30 43.45 43.30 43.45


PROFILO CORRIDOIO

SEZIONE 20

PROGRESSIVA 270.03

31

200
200

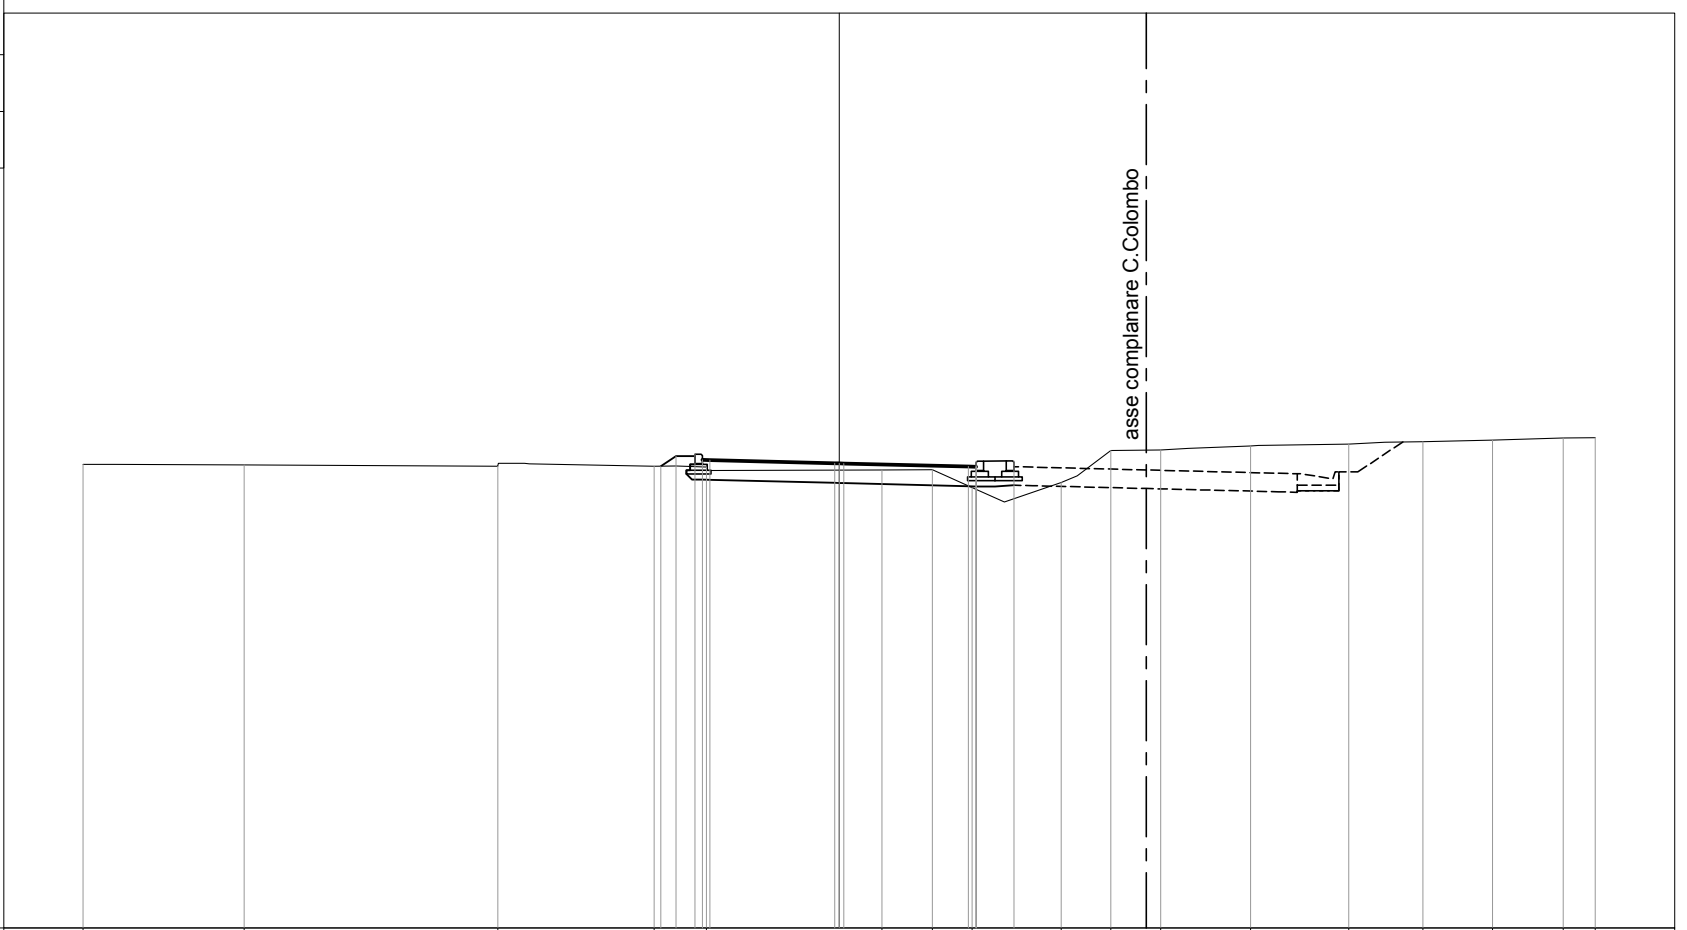

PROGRESSIVE
TERRENO

-20.00 -15.74 -9.03 -4.90 -3.51 1.13 2.46 3.52 5.87 7.18 8.50 10.88 13.48 15.44 17.28 19.15 20.00

PARZIALI
TERRENO

4.26 6.71 4.13 1.39 4.64 1.33 1.06 2.35 1.31 1.32 2.38 2.60 1.96 1.84 1.87 0.85

QUOTE
TERRENO

43.26 43.25 43.22 43.22 43.19 43.12 43.12 42.65 42.79 43.63 43.65 43.75 43.80 43.86 43.91 43.96 43.97

PROGRESSIVE
PROGETTO

-4.72 -4.32 -3.82 -3.62 -3.42 -0.12 0.00 0.12 3.42 3.62 3.62 4.62

PARZIALI
PROGETTO

0.40 0.50 0.20 0.20 3.30 0.12 0.12 3.30 0.20 1.00

QUOTE
PROGETTO

43.22 43.48 43.53 43.38 43.38 43.29 43.29 43.29 43.20 43.35 43.20 43.35

PROFILO CORRIDOIO

SEZIONE 21

PROGRESSIVA 285.03

30

200 200



PROGRESSIVE TERRENO	-20.00	-17.04	-15.92	-9.02	-6.42	-4.26	0.56	2.43	3.55	4.77	5.93	7.16	9.63	11.36	14.04	15.08	17.55	20.00
PARZIALI TERRENO		2.96	1.12	6.90	2.60	2.16	4.82	1.87	1.12	1.22	1.16	1.23	2.47	1.73	2.68	1.04	2.47	2.45
QUOTE TERRENO	43.16	43.16	43.15	43.12	43.14	43.11	43.02	43.02	42.94	42.21	42.92	43.65	43.71	43.64	43.92	43.96	44.01	44.08
PROGRESSIVE PROGETTO						-4.72	-4.32	-3.82	-3.62	-3.42	-0.12	0.00	0.12	3.42	3.62	3.62	4.62	
PARZIALI PROGETTO					0.40	0.50	0.20	0.20	3.30	0.12	0.12	3.30	0.20	1.00				
QUOTE PROGETTO					43.12	43.38	43.43	43.28	43.28	43.20	43.19	43.19	43.11	43.25	43.10	43.26		


PROFILO CORRIDOIO

SEZIONE 22

PROGRESSIVA 300.03

31

200
200

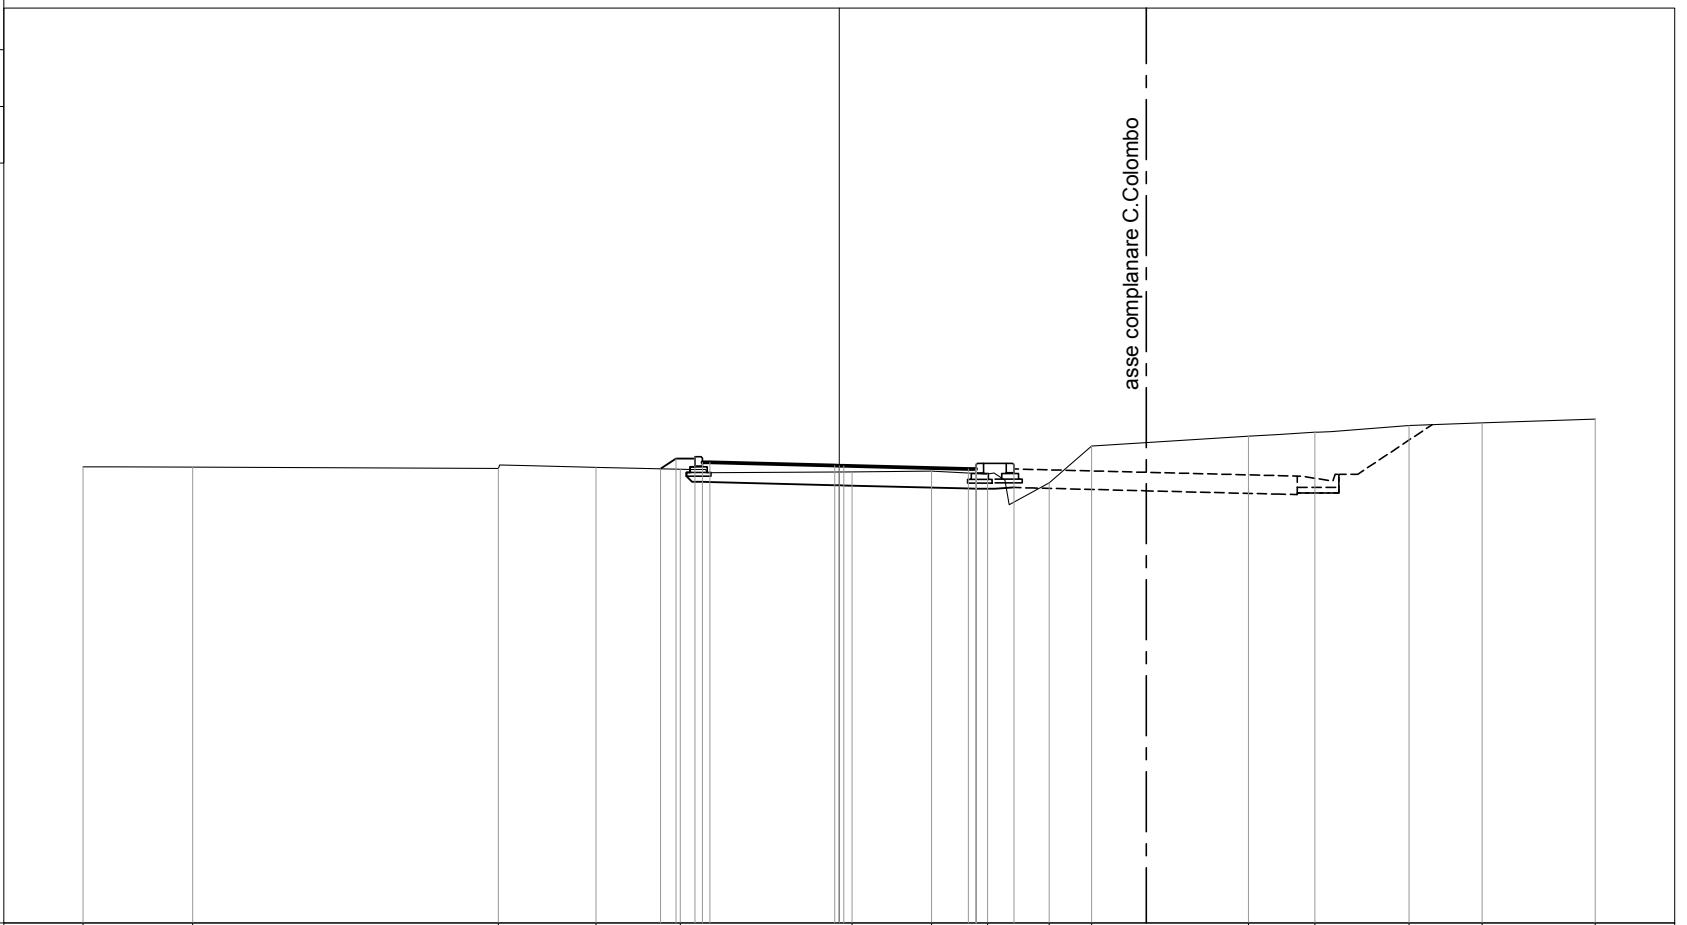

PROGRESSIVE TERRENO	-20.00	-17.10	-9.02	-6.43	-4.21	0.34	2.45	3.92	5.55	6.68	10.83	12.58	15.07	17.01	20.00	
PARZIALI TERRENO	2.90	8.08	2.59	2.22	4.55	2.11	1.47	1.63	1.13	4.15	1.75	2.49	1.94	2.99		
QUOTE TERRENO	43.07	43.06	43.03	43.05	43.00	42.93	42.95	42.88	42.64	43.62	43.87	43.98	44.16	44.23	44.33	
PROGRESSIVE PROGETTO					-4.73	-4.32	-3.82	-3.62	-3.42	-0.12	0.00	0.12	3.42	3.62	3.62	4.62
PARZIALI PROGETTO					0.41	0.50	0.20	0.20	3.30	0.12	0.12	3.30	0.20	1.00		
QUOTE PROGETTO					43.01	43.29	43.34	43.19	43.18	43.10	43.10	43.09	43.01	43.16	43.01	43.16


PROFILO CORRIDOIO

SEZIONE 24

PROGRESSIVA 330.03

31

200
200

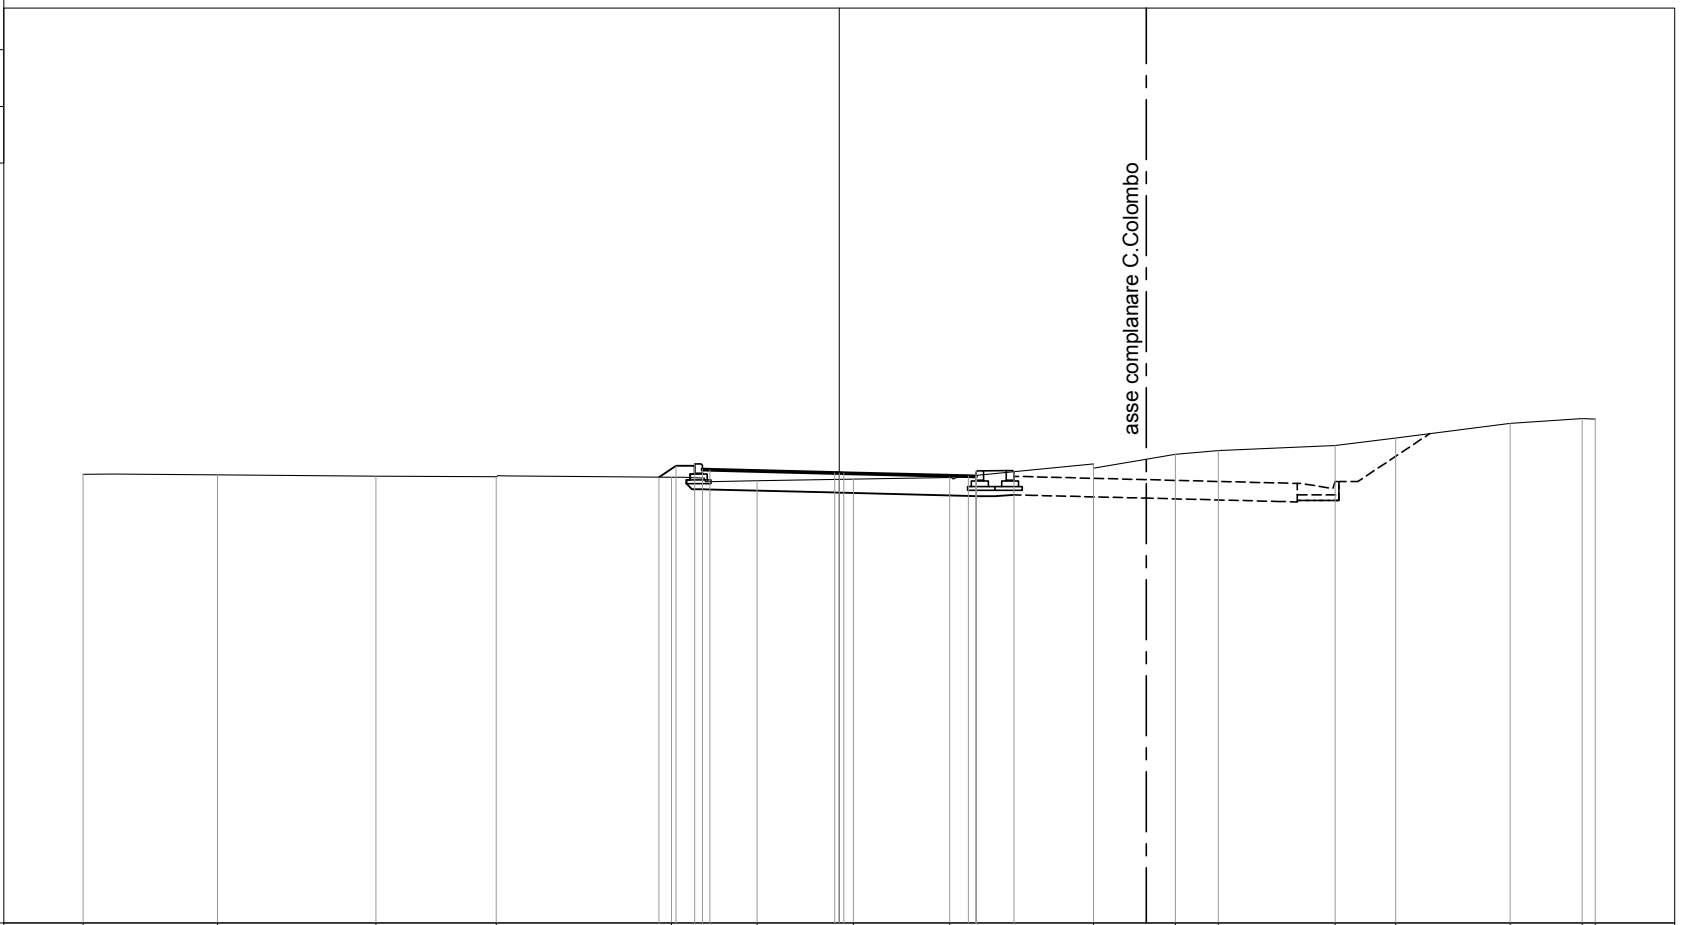

asse planare C. Colombo

PROGRESSIVE
TERRENO

-20.00 -16.45 -12.25 -9.07 -4.44 -2.17 0.37 2.92 6.73 8.89 10.03 13.12 14.72 17.75 19.65 20.00

PARZIALI
TERRENO

3.55 4.20 3.18 4.63 2.27 2.54 2.55 3.81 2.16 1.14 3.09 1.60 3.03 1.90 0.35

QUOTE
TERRENO

42.87 42.85 42.82 42.80 42.79 42.70 42.74 42.78 43.15 43.40 43.50 43.63 43.83 44.22 44.34 44.33

PROGRESSIVE
PROGETTO

-4.77 -4.32 -3.82 -3.62 -3.42 -0.12 0.00 0.12 3.42 3.62 3.62 4.62

PARZIALI
PROGETTO

0.45 0.50 0.20 0.20 3.30 0.12 0.12 3.30 0.20 1.00

QUOTE
PROGETTO

42.79 43.09 43.14 42.99 42.99 42.91 42.90 42.90 42.82 42.96 42.81 42.96


PROFILO CORRIDOIO

SEZIONE 25

PROGRESSIVA 340.86

31

200
200

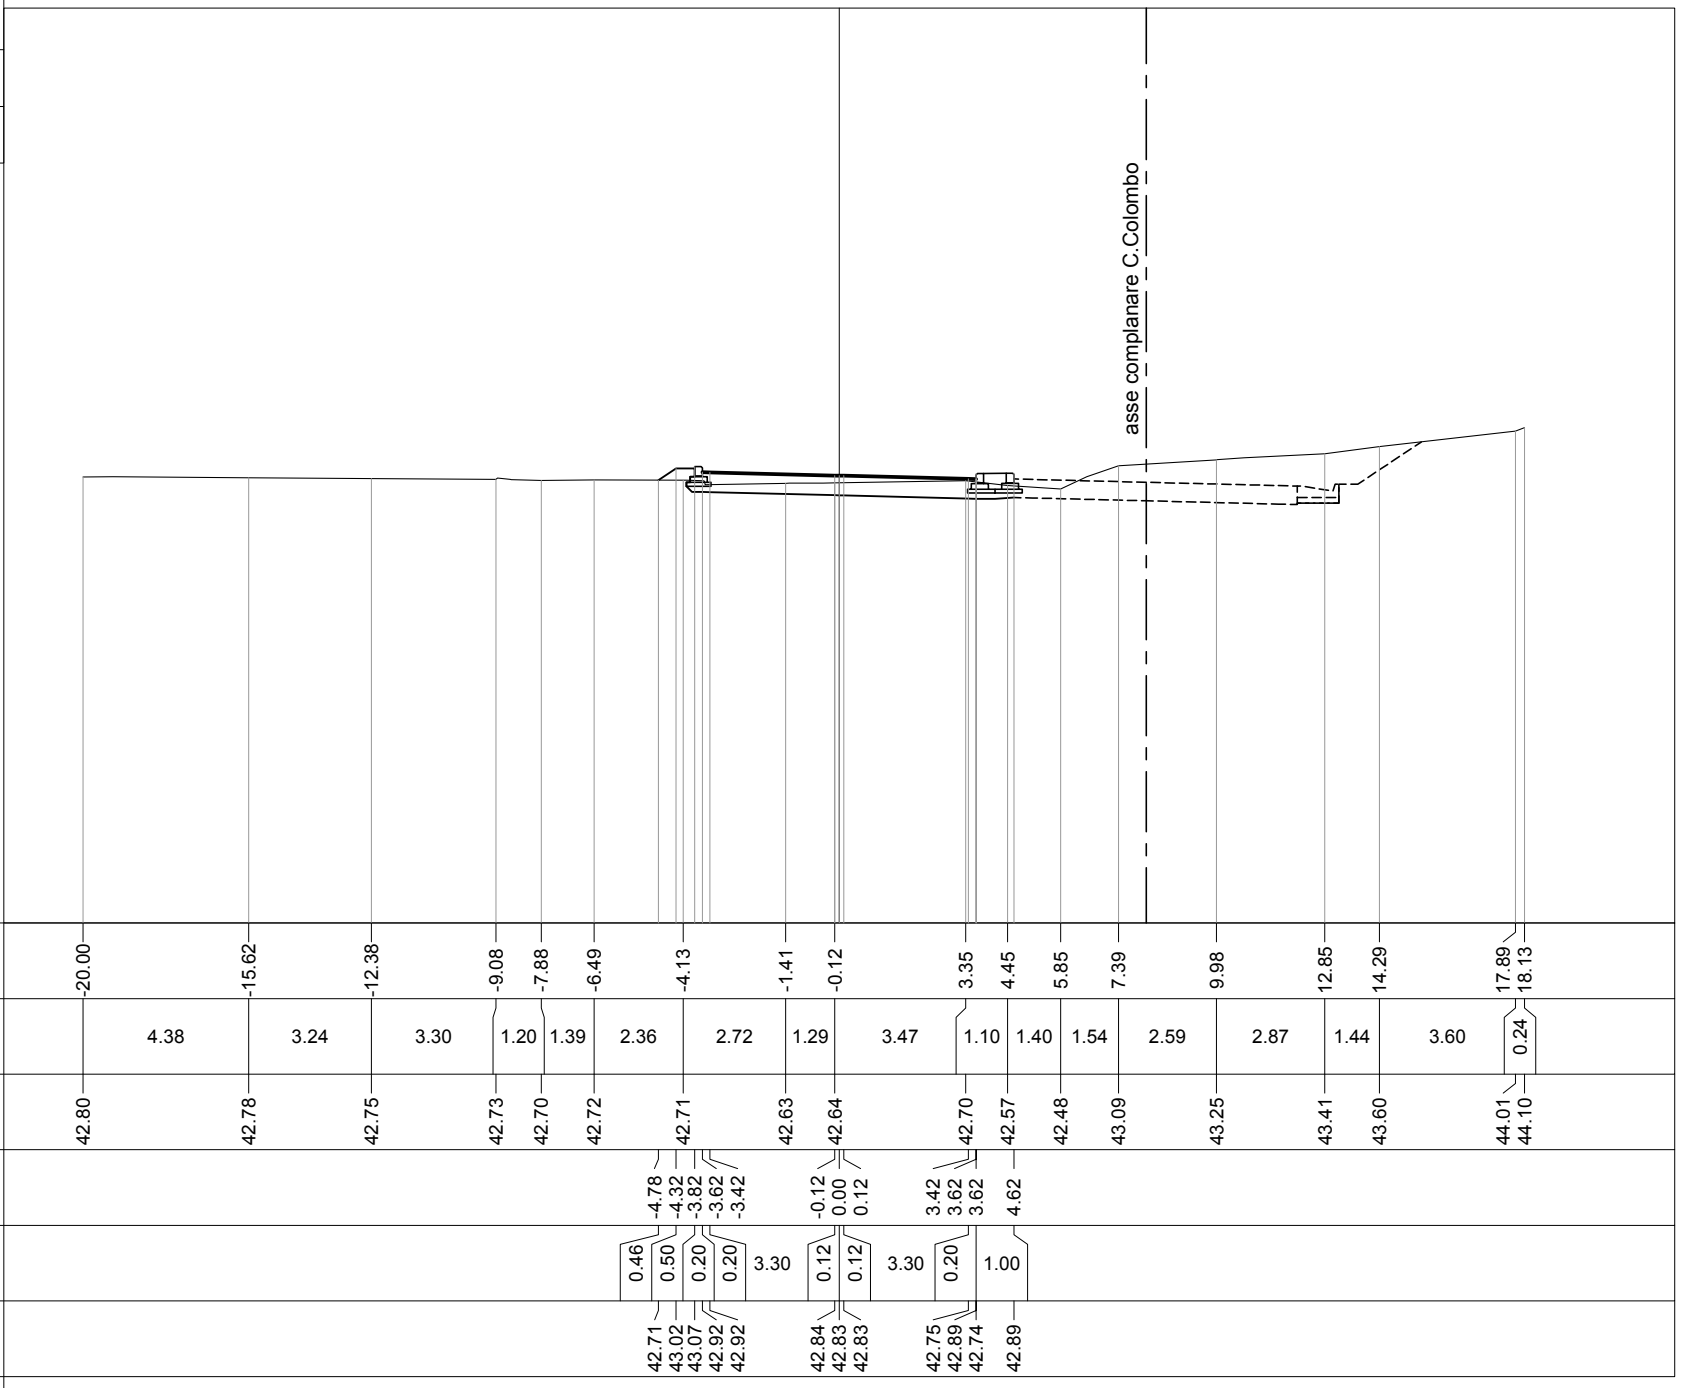


PROFILO CORRIDOIO

SEZIONE 26

PROGRESSIVA 363.28

30

200 200

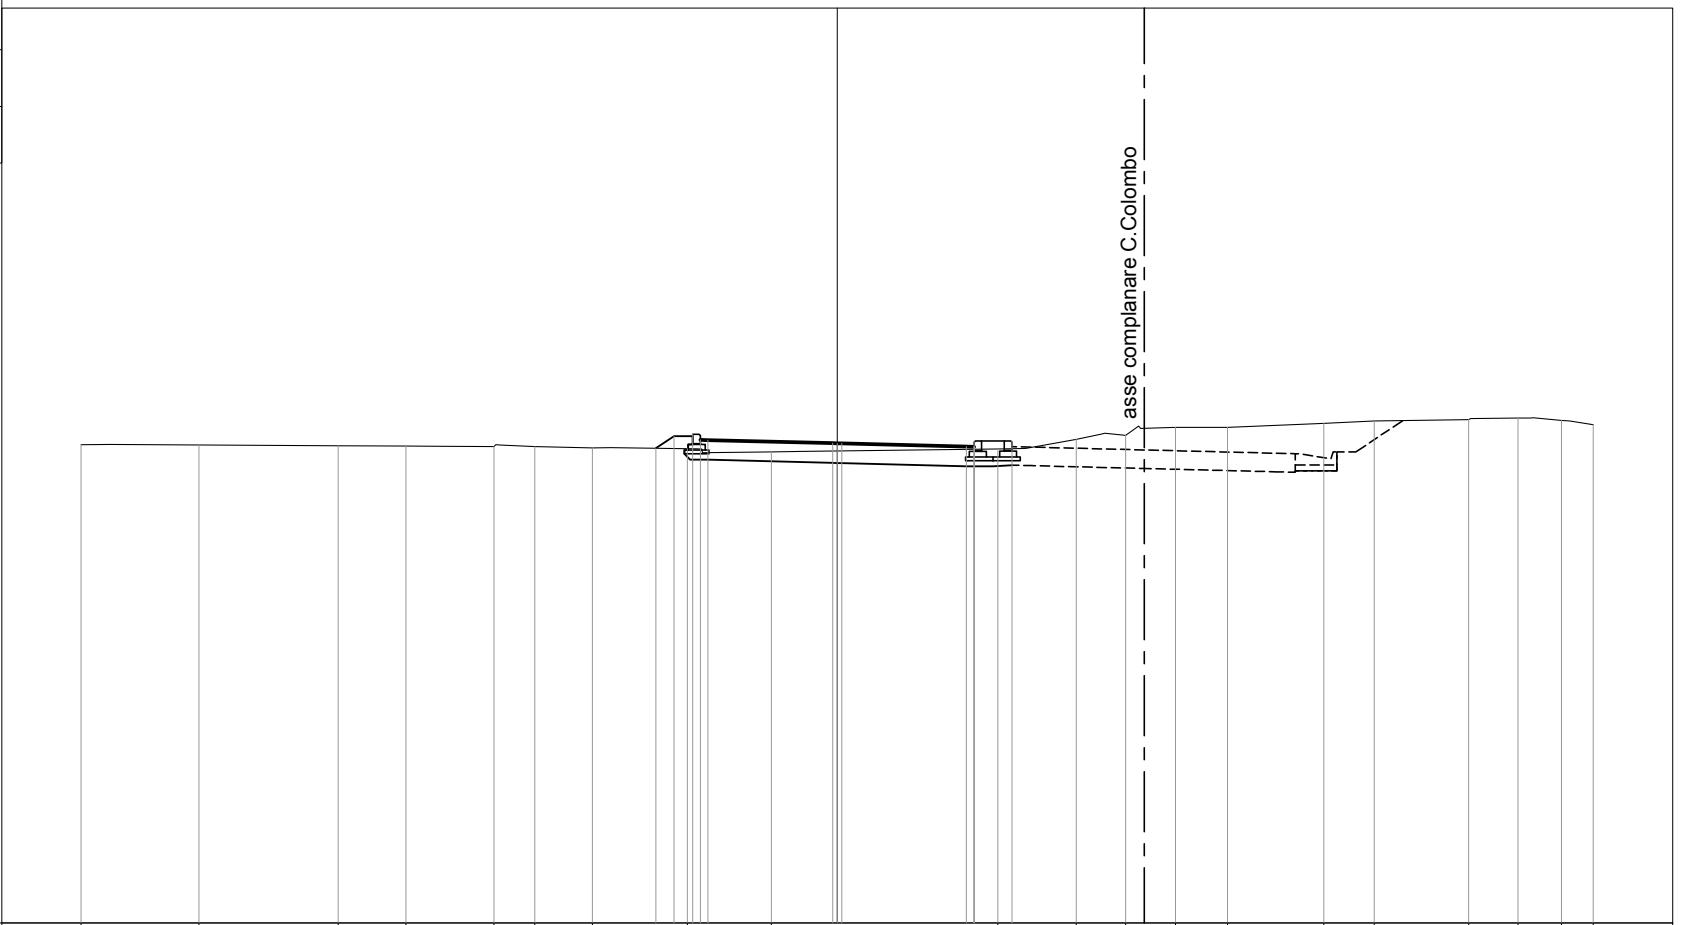

PROGRESSIVE TERRENO

-20.00 -16.89 -13.20 -11.41 -9.08 -8.00 -6.48 -3.97 -1.74 4.25 6.32 7.63 8.95 10.32 12.87 14.21 16.70 18.01 19.16 20.00

PARZIALI TERRENO

3.11 3.69 1.79 2.33 1.08 1.52 2.51 2.23 5.99 2.07 1.31 1.32 1.37 2.55 1.34 2.49 1.31 1.15 0.84

QUOTE TERRENO

42.65 42.64 42.62 42.61 42.60 42.60 42.57 42.55 42.46 42.54 42.79 42.90 43.11 43.11 43.22 43.28 43.32 43.36 43.30 43.18

PROGRESSIVE PROGETTO

-4.80 -4.32 -3.82 -3.62 -3.42 -0.12 0.00 0.12 3.42 3.62 3.62 4.62

PARZIALI PROGETTO

0.48 0.50 0.20 0.20 3.30 0.12 0.12 3.30 0.20 1.00

QUOTE PROGETTO

42.56 42.88 42.93 42.78 42.77 42.69 42.69 42.68 42.60 42.75 42.60 42.75

asse complanare C. Colombo


PROFILO CORRIDOIO

SEZIONE 27

PROGRESSIVA 365.80

30

200
200

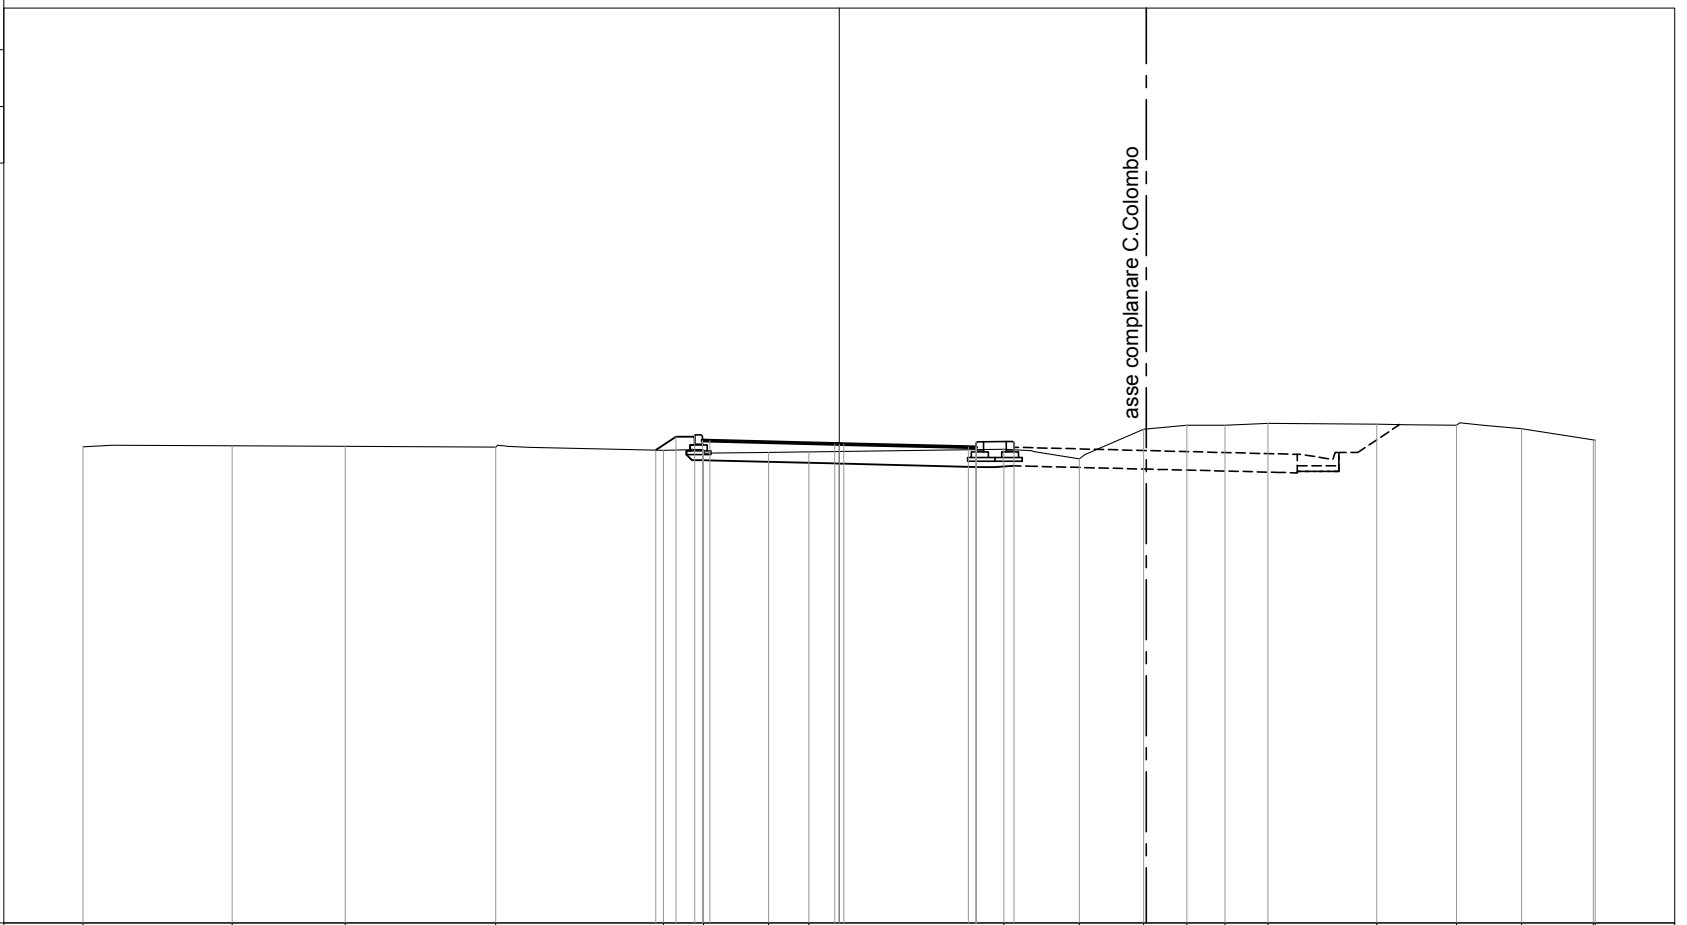

asse complanare C. Colombo

PROGRESSIVE
TERRENO

-20.00 -16.06 -13.07 -9.09 -4.65 -3.59 -1.87 -0.80 4.36 6.35 8.05 9.20 10.21 11.34 14.22 16.33 18.05 19.95 20.00

PARZIALI
TERRENO

3.94 2.99 3.98 4.44 1.06 1.72 0.94 5.29 1.99 1.70 1.15 1.01 1.13 2.88 2.11 1.72 1.90 0.05

QUOTE
TERRENO

42.60 42.62 42.61 42.59 42.50 42.52 42.45 42.46 42.53 42.28 43.06 43.17 43.17 43.21 43.19 43.17 43.07 42.78 42.77

PROGRESSIVE
PROGETTO

-4.85 -4.32 -3.82 -3.62 -3.42 -0.12 0.00 0.12 3.42 3.62 3.62 4.62

PARZIALI
PROGETTO

0.53 0.50 0.20 0.20 3.30 0.12 0.12 3.30 0.20 1.00

QUOTE
PROGETTO

42.51 42.86 42.91 42.76 42.76 42.67 42.67 42.67 42.59 42.73 42.58 42.73


PROFILO CORRIDOIO

SEZIONE 28

PROGRESSIVA 377.82

29

200
200

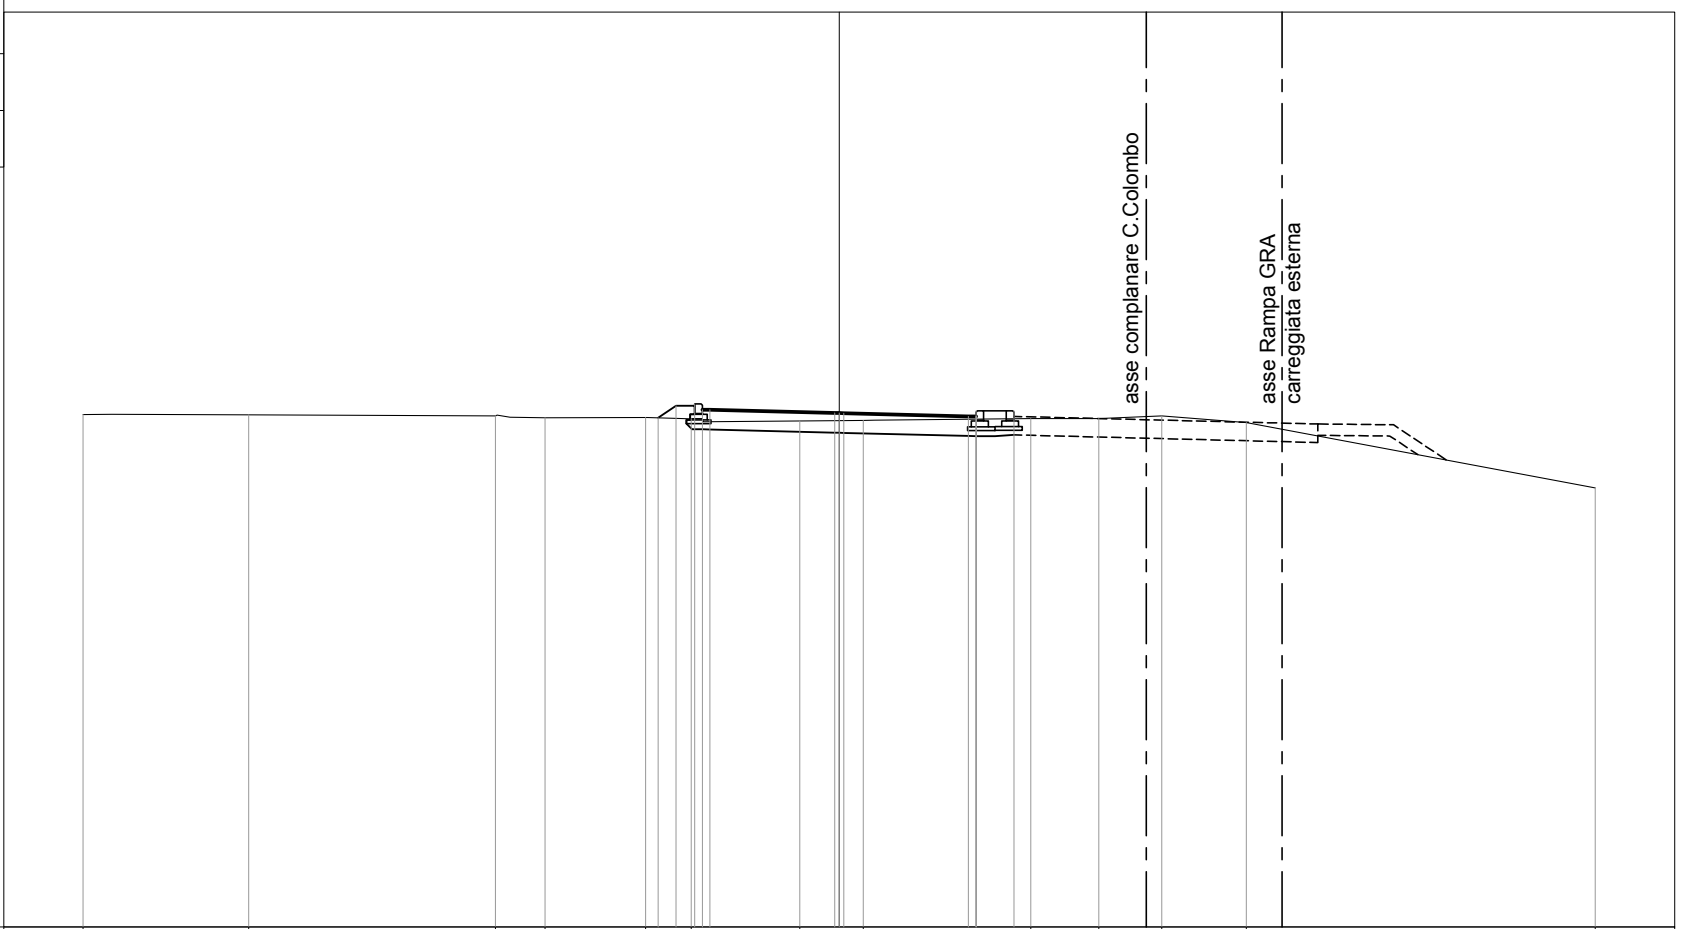

PROGRESSIVE
TERRENO

-20.00 -15.62 -9.10 -7.78 -5.12 -3.91 -1.05 0.63 5.07 6.87 8.53 10.77 20.00

PARZIALI
TERRENO

4.38 6.52 1.32 2.66 1.21 2.86 1.68 4.44 1.80 1.66 2.24 9.23

QUOTE
TERRENO

42.55 42.55 42.52 42.47 42.48 42.44 42.39 42.40 42.45 42.45 42.52 42.35 40.62

PROGRESSIVE
PROGETTO

-4.79 -4.32 -3.82 -3.62 -3.42 -0.12 0.00 0.12 3.42 3.62 3.62 4.62

PARZIALI
PROGETTO

0.47 0.50 0.20 0.20 3.30 0.12 0.12 3.30 0.20 1.00

QUOTE
PROGETTO

42.47 42.78 42.83 42.68 42.66 42.60 42.59 42.59 42.51 42.65 42.50 42.66


PROFILO CORRIDOIO

SEZIONE 29

PROGRESSIVA 386.65

29

200
200

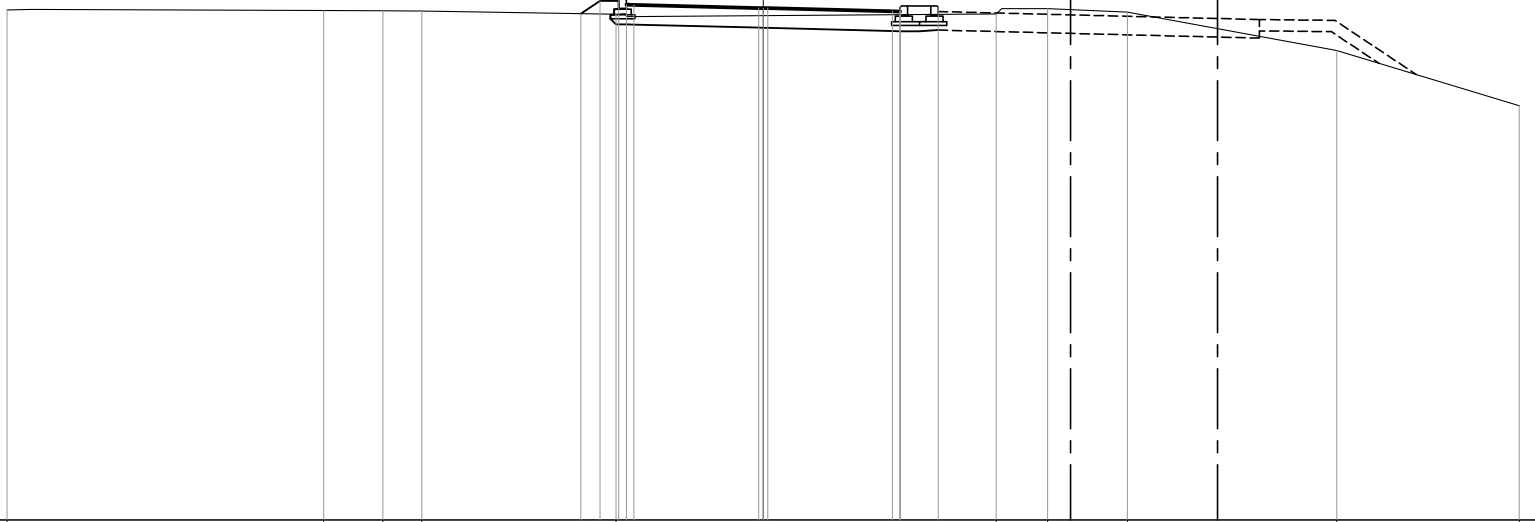

PROGRESSIVE
TERRENO

-20.00

-11.62

-10.06

-9.03

-3.89

6.16

7.52

9.63

15.17

20.00

PARZIALI
TERRENO

8.38

1.56

1.03

5.14

10.05

1.36

2.11

5.54

4.83

QUOTE
TERRENO

42.49

42.48

42.47

42.46

42.38

42.39

42.53

42.44

41.42

39.96

PROGRESSIVE
PROGETTO

-4.82

-4.32

-3.82

-3.62

-3.42

3.30

-0.12

0.00

0.12

3.42

3.62

3.62

4.63

PARZIALI
PROGETTO

0.50

0.50

0.20

0.20

3.30

0.12

0.12

3.30

0.20

1.01

QUOTE
PROGETTO

42.40

42.78

42.78

42.63

42.63

42.54

42.54

42.54

42.45

42.60

42.45

42.60


PROFILO CORRIDOIO

SEZIONE 30

PROGRESSIVA 395.12

29

200
200

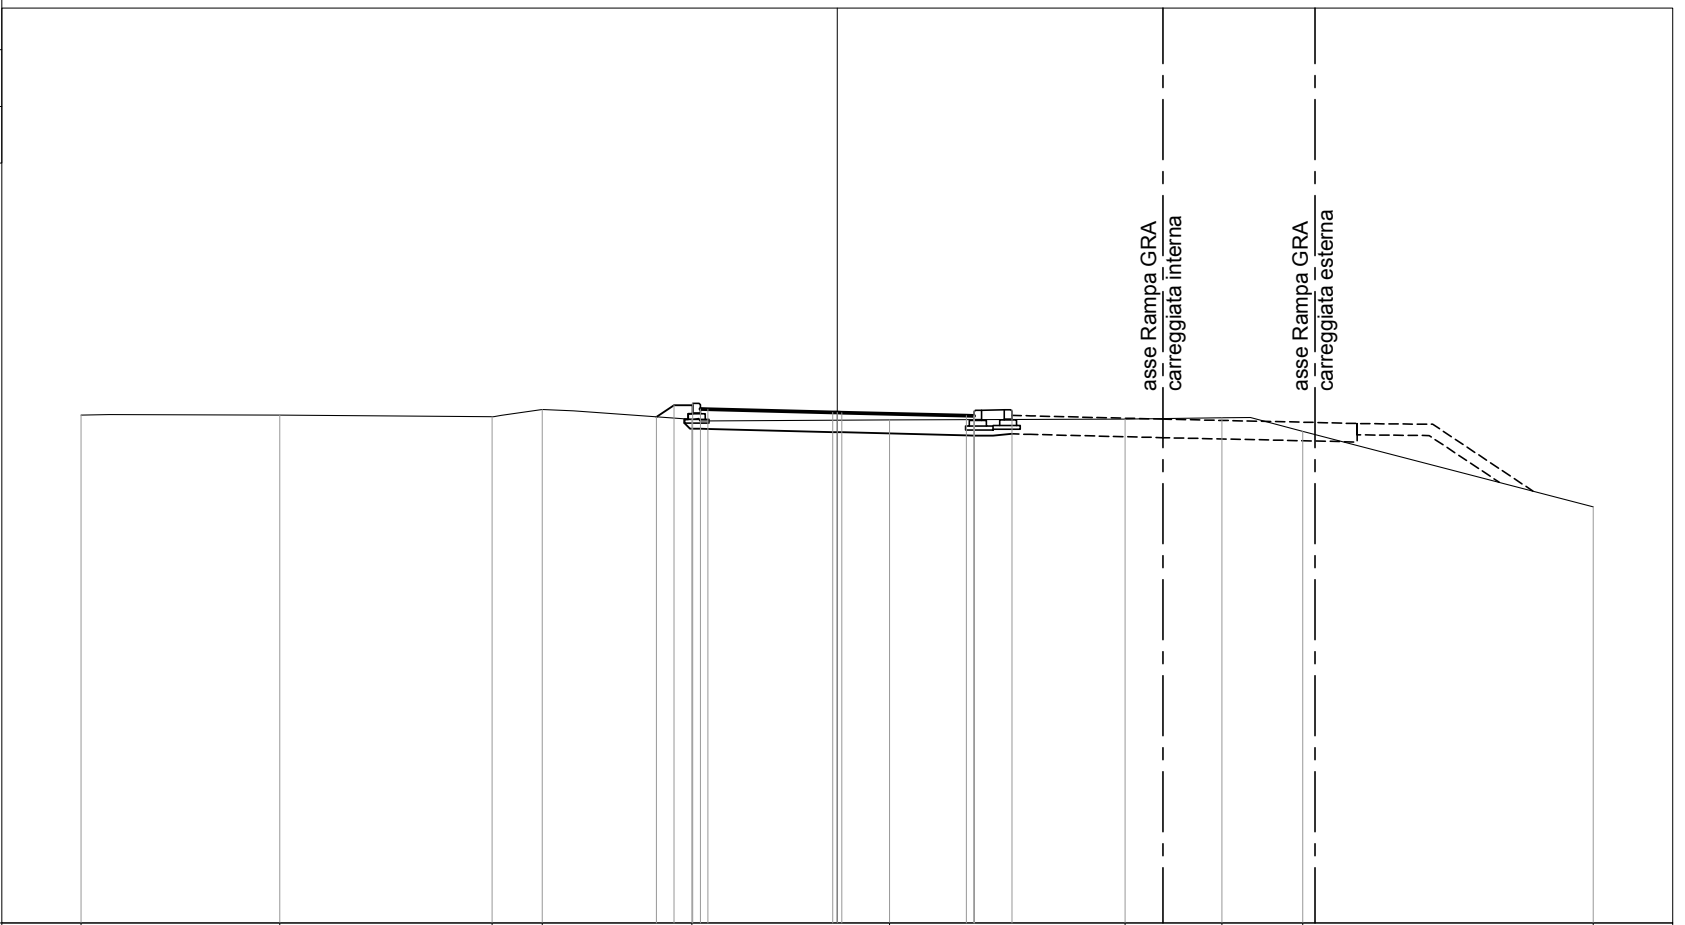

PROGRESSIVE TERRENO

-20.00 -14.75 -9.13 -7.80 -3.85 1.38 7.62 10.18 12.32 20.00

PARZIALI TERRENO

5.25 5.62 1.33 3.95 5.23 6.24 2.56 2.14 7.68

QUOTE TERRENO

42.44 42.43 42.39 42.58 42.32 42.31 42.33 42.36 42.01 40.01

PROGRESSIVE PROGETTO

-4.78 -4.32 -3.82 -3.62 -3.42 -0.12 0.00 0.12 3.42 3.62 3.62 4.62

PARZIALI PROGETTO

0.46 0.50 0.20 0.20 3.30 0.12 0.12 3.30 0.20 1.00

QUOTE PROGETTO

42.39 42.69 42.74 42.59 42.59 42.51 42.50 42.50 42.42 42.56 42.41 42.58


PROFILO CORRIDOIO

SEZIONE 32

PROGRESSIVA 407.51

28

200
200

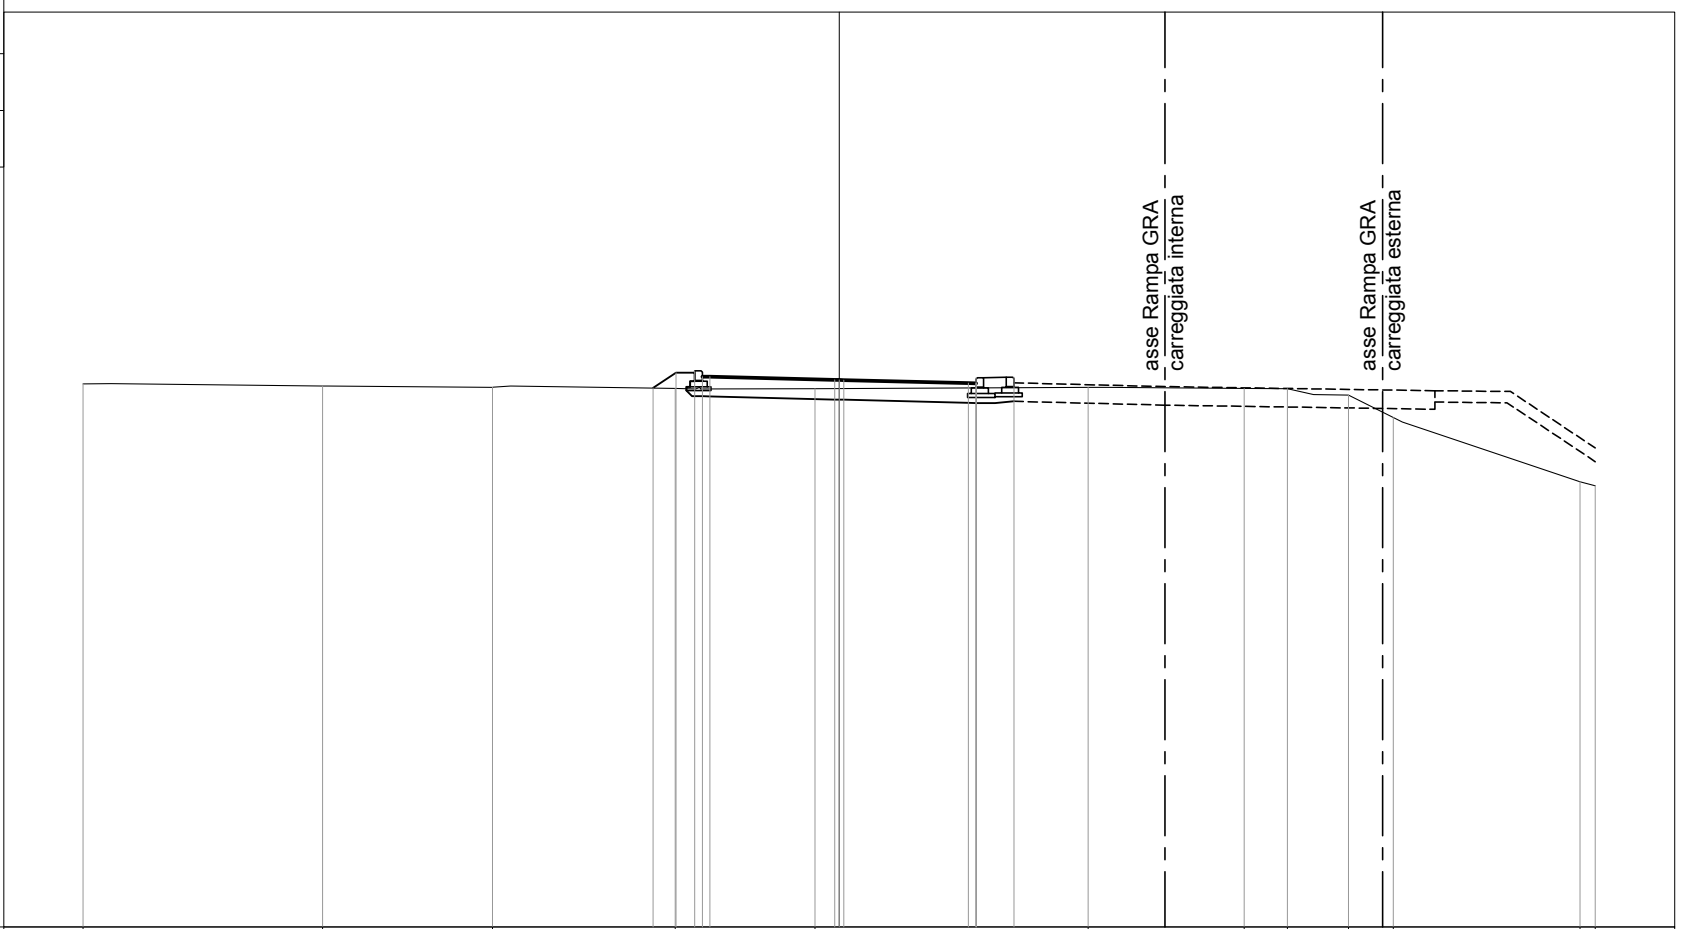

PROGRESSIVE TERRENO

-20.00

-13.67

-9.17

-4.34

-0.64

6.58

10.71

11.86

13.47

14.66

19.60

20.00

PARZIALI TERRENO

6.33

4.50

4.83

3.70

7.22

4.13

1.15

1.61

1.19

4.94

0.40

QUOTE TERRENO

42.37

42.31

42.27

42.25

42.24

42.28

42.24

42.24

42.07

41.48

39.78

39.67

PROGRESSIVE PROGETTO

-4.92

-4.32

-3.82

-3.62

-3.42

-0.12

0.00

0.12

3.42

3.62

3.62

4.62

PARZIALI PROGETTO

0.60

0.50

0.20

0.20

3.30

0.12

0.12

3.30

0.20

1.00

QUOTE PROGETTO

42.26

42.66

42.71

42.56

42.55

42.47

42.47

42.47

42.38

42.53

42.38

42.54


PROFILO CORRIDOIO

SEZIONE 34

PROGRESSIVA 435.08

30

200
200

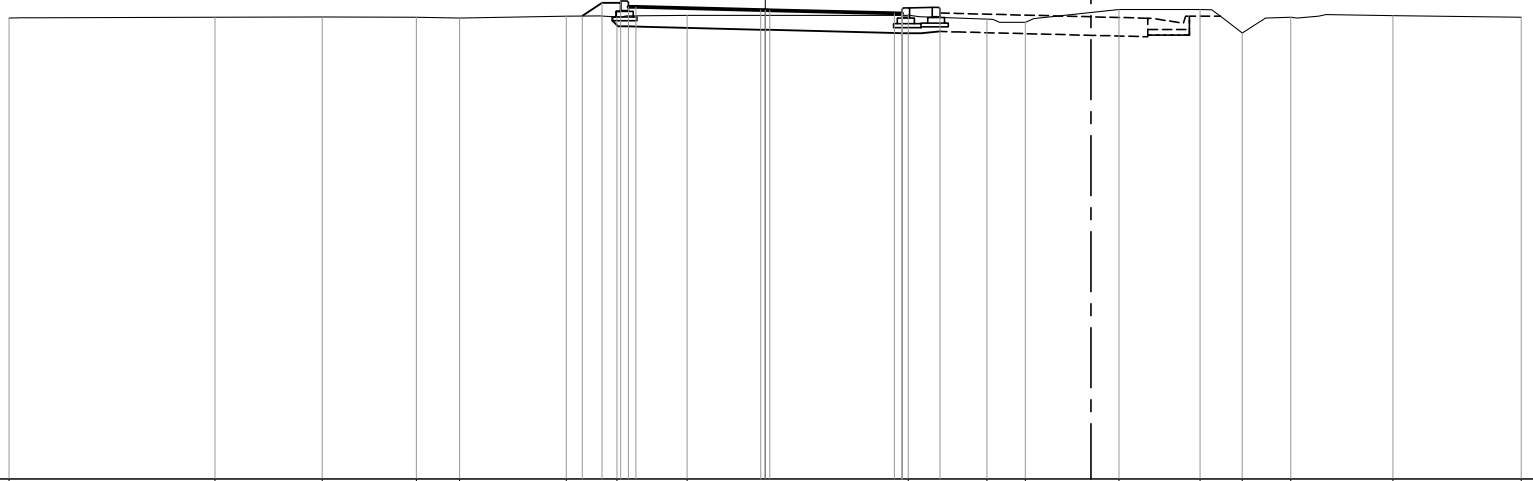

asse Rampa GRA
carreggiata interna

PROGRESSIVE
TERRENO

-20.00 -14.56 -11.72 -9.23 -8.09 -5.26 -3.92 -2.07 3.78 5.87 6.88 9.36 11.50 12.61 13.90 16.61 20.00

PARZIALI
TERRENO

5.44 2.84 2.49 1.14 2.83 1.34 1.85 5.85 2.09 1.01 2.48 2.14 1.11 1.29 2.71 3.39

QUOTE
TERRENO

42.19 42.21 42.22 42.22 42.19 42.24 42.22 42.26 42.26 42.16 42.08 42.42 42.42 41.80 42.21 42.25 42.21

PROGRESSIVE
PROGETTO

-4.84 -4.32 -3.82 -3.62 -3.42 -0.12 0.00 0.12 3.42 3.62 3.62 4.62

PARZIALI
PROGETTO

0.52 0.50 0.20 0.20 3.30 0.12 0.12 3.30 0.20 1.00

QUOTE
PROGETTO

42.25 42.59 42.64 42.49 42.49 42.40 42.40 42.40 42.32 42.46 42.31 42.48


PROFILO CORRIDOIO

SEZIONE 35

PROGRESSIVA 445.17

30

200
200

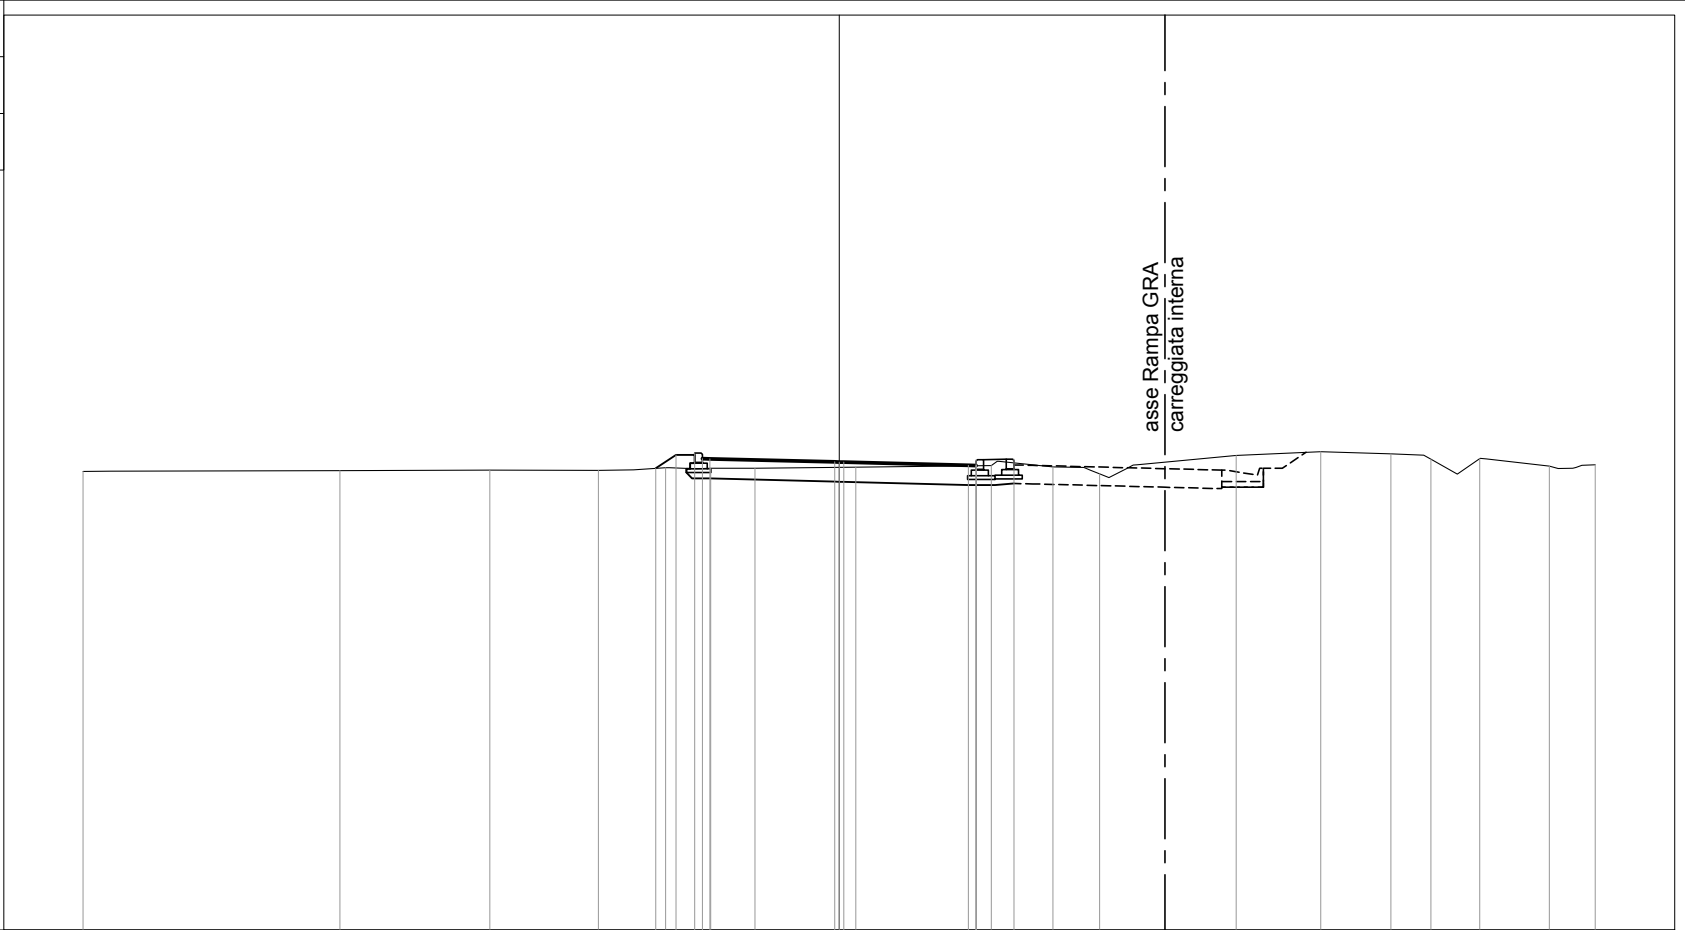

PROGRESSIVE TERRENO	-20.00	-13.21	-9.24	-6.37	-4.59	-3.40	-2.23	0.44	4.02	5.66	6.89	10.50	12.74	14.59	15.65	16.94	18.79	20.00	
PARZIALI TERRENO		6.79	3.97	2.87	1.78	1.19	1.17	2.67	3.58	1.64	1.23	3.61	2.24	1.85	1.06	1.29	1.85	1.21	
QUOTE TERRENO	42.13	42.15	42.16	42.16	42.23	42.21	42.22	42.25	42.28	42.25	42.06	42.55	42.65	42.60	42.45	42.47	42.27	42.31	
PROGRESSIVE PROGETTO					-4.85	-4.32	-3.82	-3.62	-3.42	-0.12	0.00	0.12		3.42	3.62	3.62	4.62		
PARZIALI PROGETTO					0.53	0.50	0.20	0.20	3.30	0.12	0.12	3.30		0.20	1.00				
QUOTE PROGETTO					42.21	42.57	42.62	42.47	42.46	42.38	42.38	42.37	42.29	42.44	42.29	42.45			

PROFILO CORRIDOIO

SEZIONE 36


PROGRESSIVA 454.61



PROGRESSIVE TERRENO




PARZIALI TERRENO

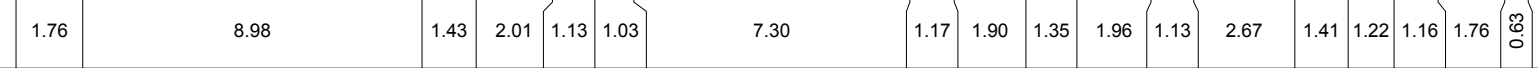


QUOTE TERRENO




PROGRESSIVE PROGETTO

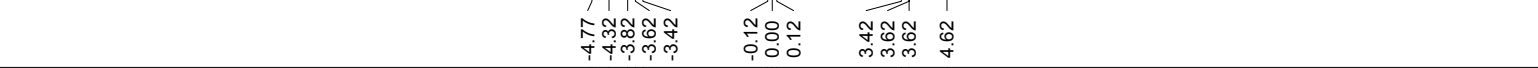

PARZIALI PROGETTO

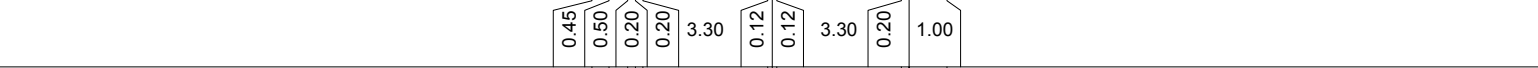

QUOTE PROGETTO

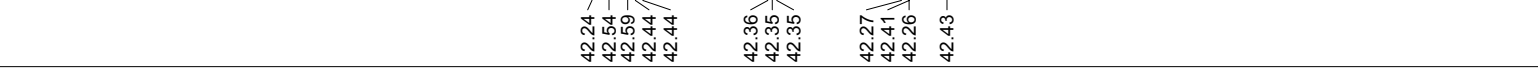


PROFILO CORRIDOIO

SEZIONE 37

PROGRESSIVA 470.16

30

200 200

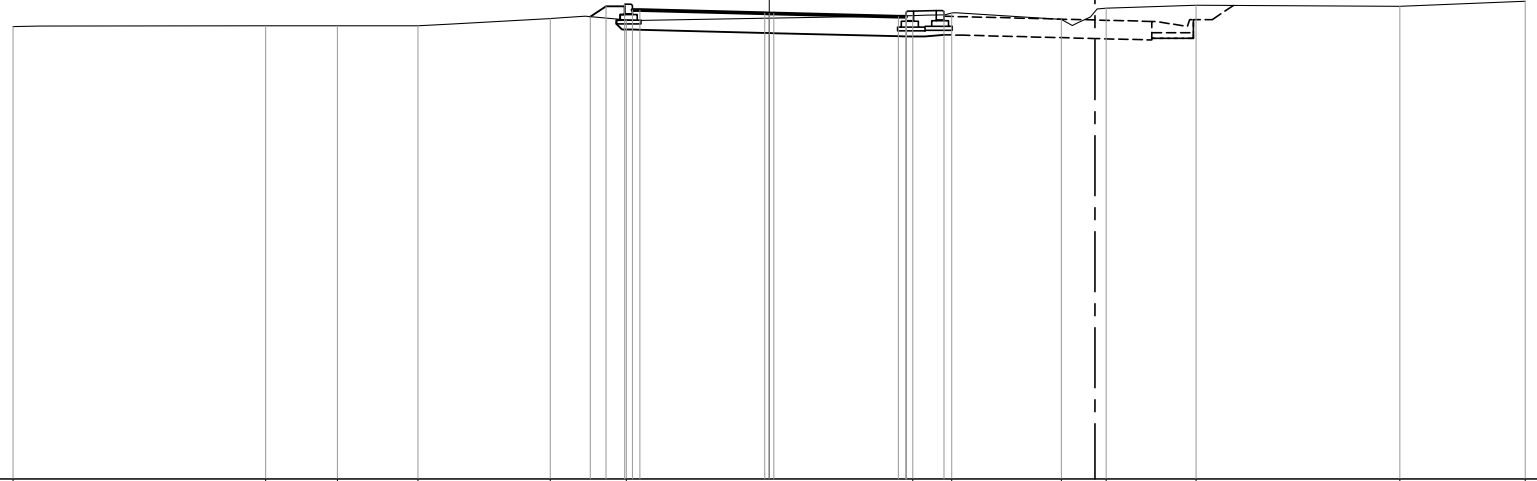

asse Rampa GRA
carreggiata interna

PROGRESSIVE TERRENO	-20.00	-13.32	-11.42	-9.29	-5.79	-3.78	3.79	4.83	7.73	8.92	11.29	16.68	20.00				
PARZIALI TERRENO		6.68	1.90	2.13	3.50	2.01	7.57	1.04	2.90	1.19	2.37	5.39	3.32				
QUOTE TERRENO	41.97	41.99	41.99	41.99	42.18	42.14	42.26	42.33	42.16	42.45	42.53	42.50	42.64				
PROGRESSIVE PROGETTO						-4.73	-4.32	-3.82	-3.62	-3.42	-0.12	0.00	0.12	3.42	3.62	3.62	4.62
PARZIALI PROGETTO					0.41	0.50	0.20	0.20	3.30	0.12	0.12	3.30	0.20	1.00			
QUOTE PROGETTO					42.23	42.51	42.56	42.41	42.40	42.32	42.32	42.31	42.23	42.38	42.23	42.39	

PROFILO CORRIDOIO

SEZIONE 38

PROGRESSIVA 495.12

30

200 200

PROGRESSIVE
TERRENO


PARZIALI
TERRENO

QUOTE
TERRENO

PROGRESSIVE
PROGETTO

PARZIALI
PROGETTO

QUOTE
PROGETTO

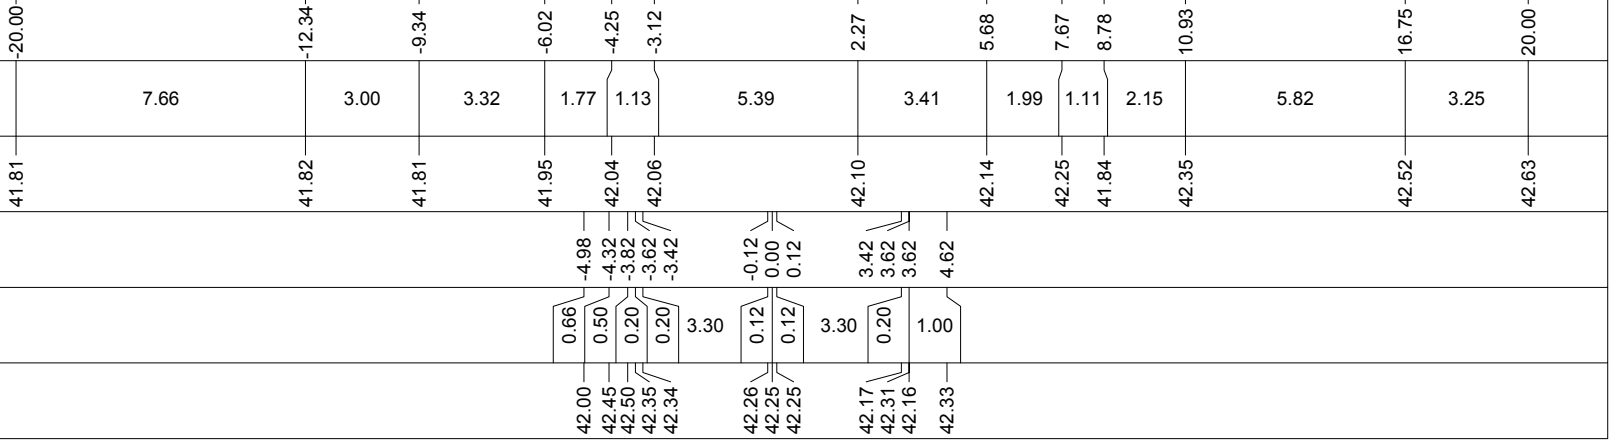

asse Rampa GRA
carreggiata interna


PROFILO CORRIDOIO

SEZIONE 39

PROGRESSIVA 525.00

29

200
200

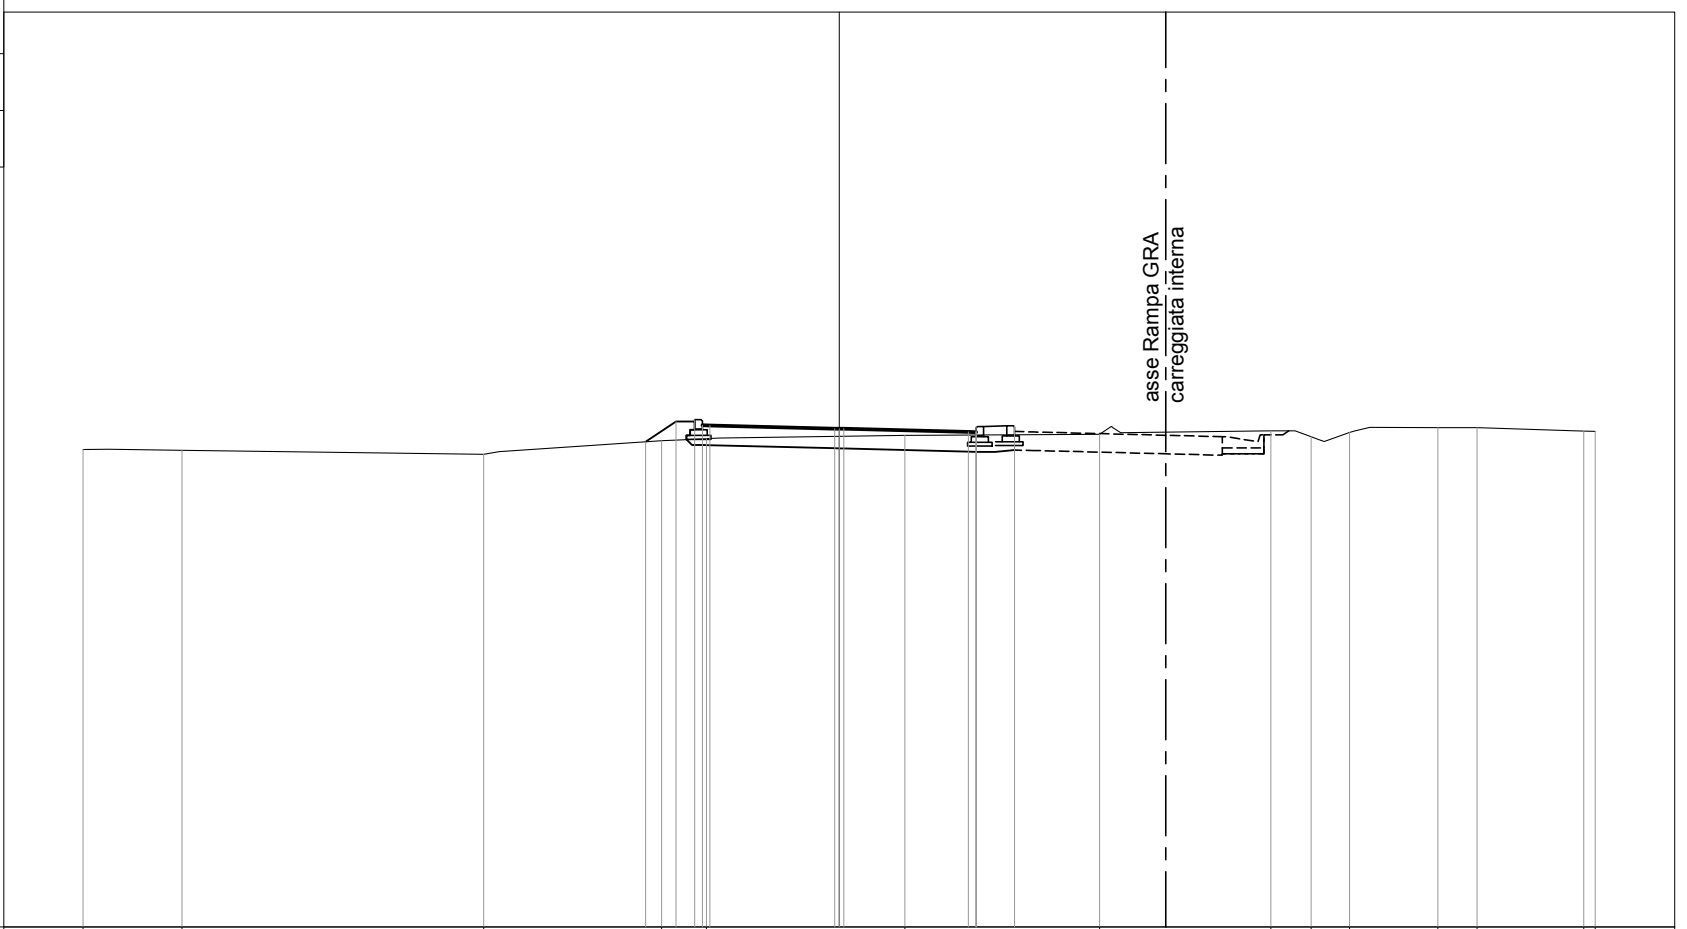

PROGRESSIVE
TERRENO

-20.00

-17.38

-9.41

-4.70

-3.51

1.74

6.89

11.42

12.48

13.50

15.83

16.87

19.69

20.00

PARZIALI
TERRENO

2.62

7.97

4.71

1.19

5.25

5.15

4.53

1.06

1.02

2.33

1.04

2.82

0.31

QUOTE
TERRENO

41.63

41.61

41.50

41.87

41.91

42.00

42.03

42.13

41.97

42.08

42.21

42.21

42.11

42.11

PROGRESSIVE
PROGETTO

-5.12

-4.32

-3.82

-3.62

-3.42

0.80

0.50

0.20

0.20

3.30

-0.12

0.00

0.12

3.30

3.42

3.62

3.62

4.64

PARZIALI
PROGETTO

0.80

0.50

0.20

0.20

3.30

0.12

0.12

3.30

0.20

1.02

QUOTE
PROGETTO

41.84

42.37

42.42

42.27

42.27

42.18

42.18

42.18

42.09

42.24

42.09

42.26


PROFILO CORRIDOIO

SEZIONE 40

PROGRESSIVA 528.22

29

200
200

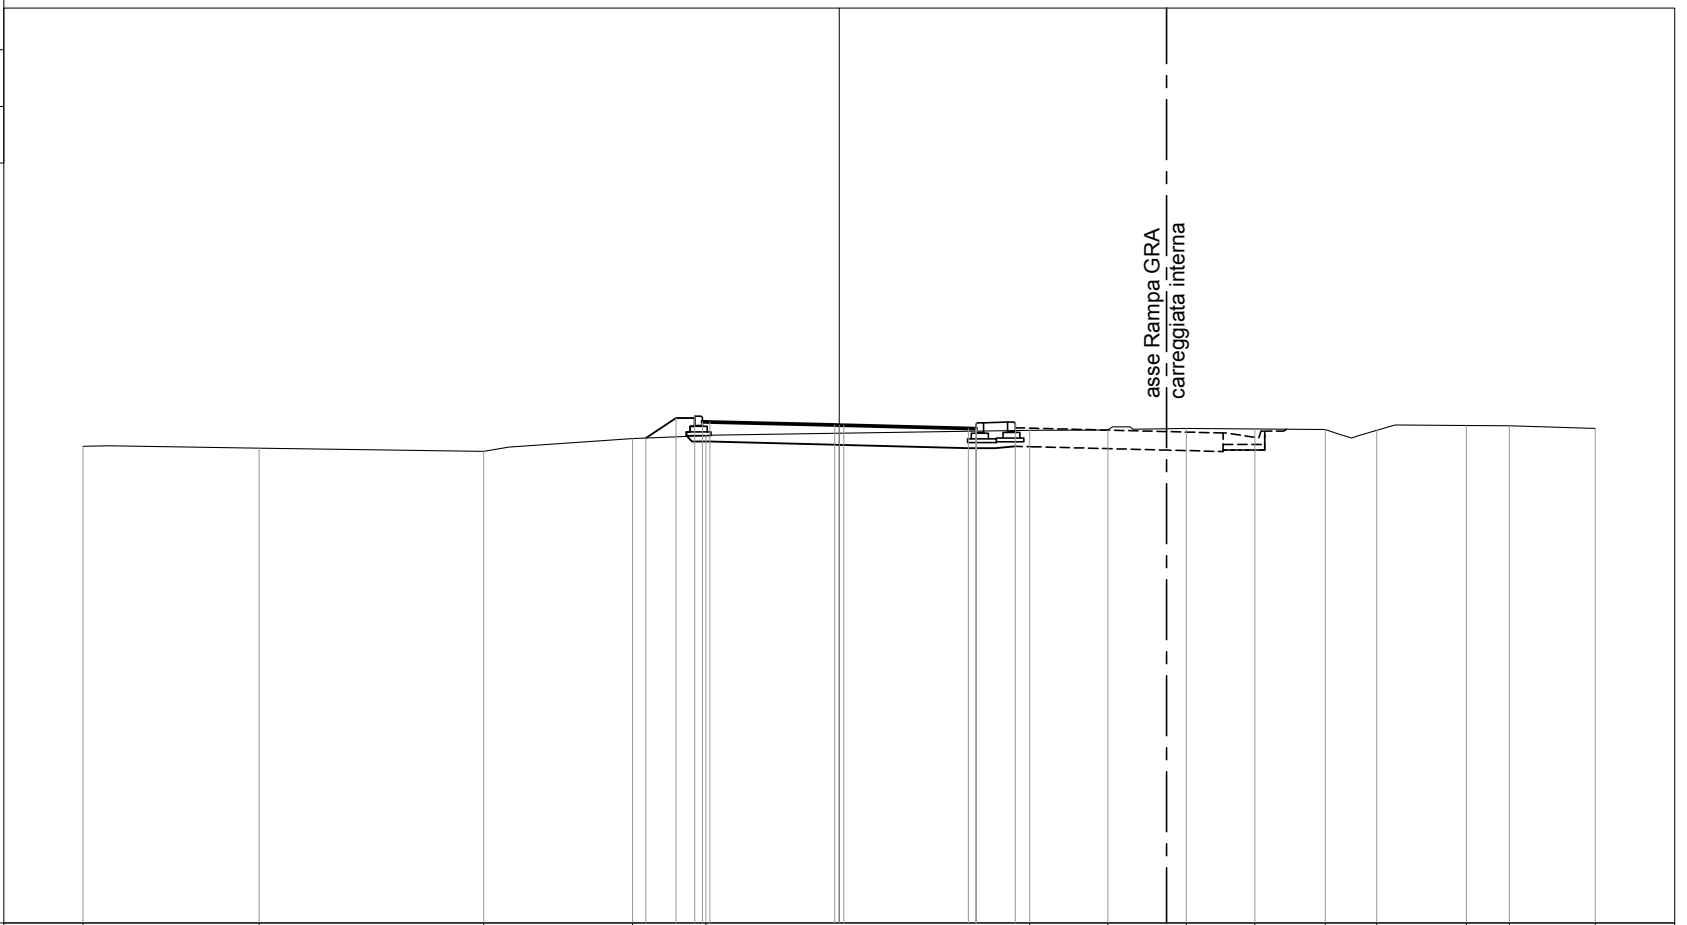

PROGRESSIVE
TERRENO

-20.00

-15.35

-9.41

-5.46

-3.53

5.04

7.10

9.18

10.99

12.86

14.22

16.59

17.73

20.00

PARZIALI
TERRENO

4.65

5.94

3.95

1.93

8.57

2.06

2.08

1.81

1.87

1.36

2.37

1.14

2.27

QUOTE
TERRENO

41.61

41.56

41.48

41.81

41.89

42.03

42.04

42.08

42.07

42.05

42.03

42.16

42.15

42.08

PROGRESSIVE
PROGETTO

-5.12

-4.32

-3.82

-3.62

-3.42

-0.12

0.00

0.12

3.42

3.62

3.62

4.66

PARZIALI
PROGETTO

0.80

0.50

0.20

0.20

3.30

0.12

0.12

3.30

0.20

1.04

QUOTE
PROGETTO

41.83

42.36

42.41

42.26

42.25

42.17

42.17

42.16

42.08

42.23

42.08

42.25


PROFILO CORRIDOIO

SEZIONE 41

PROGRESSIVA 540.00

29

200
200

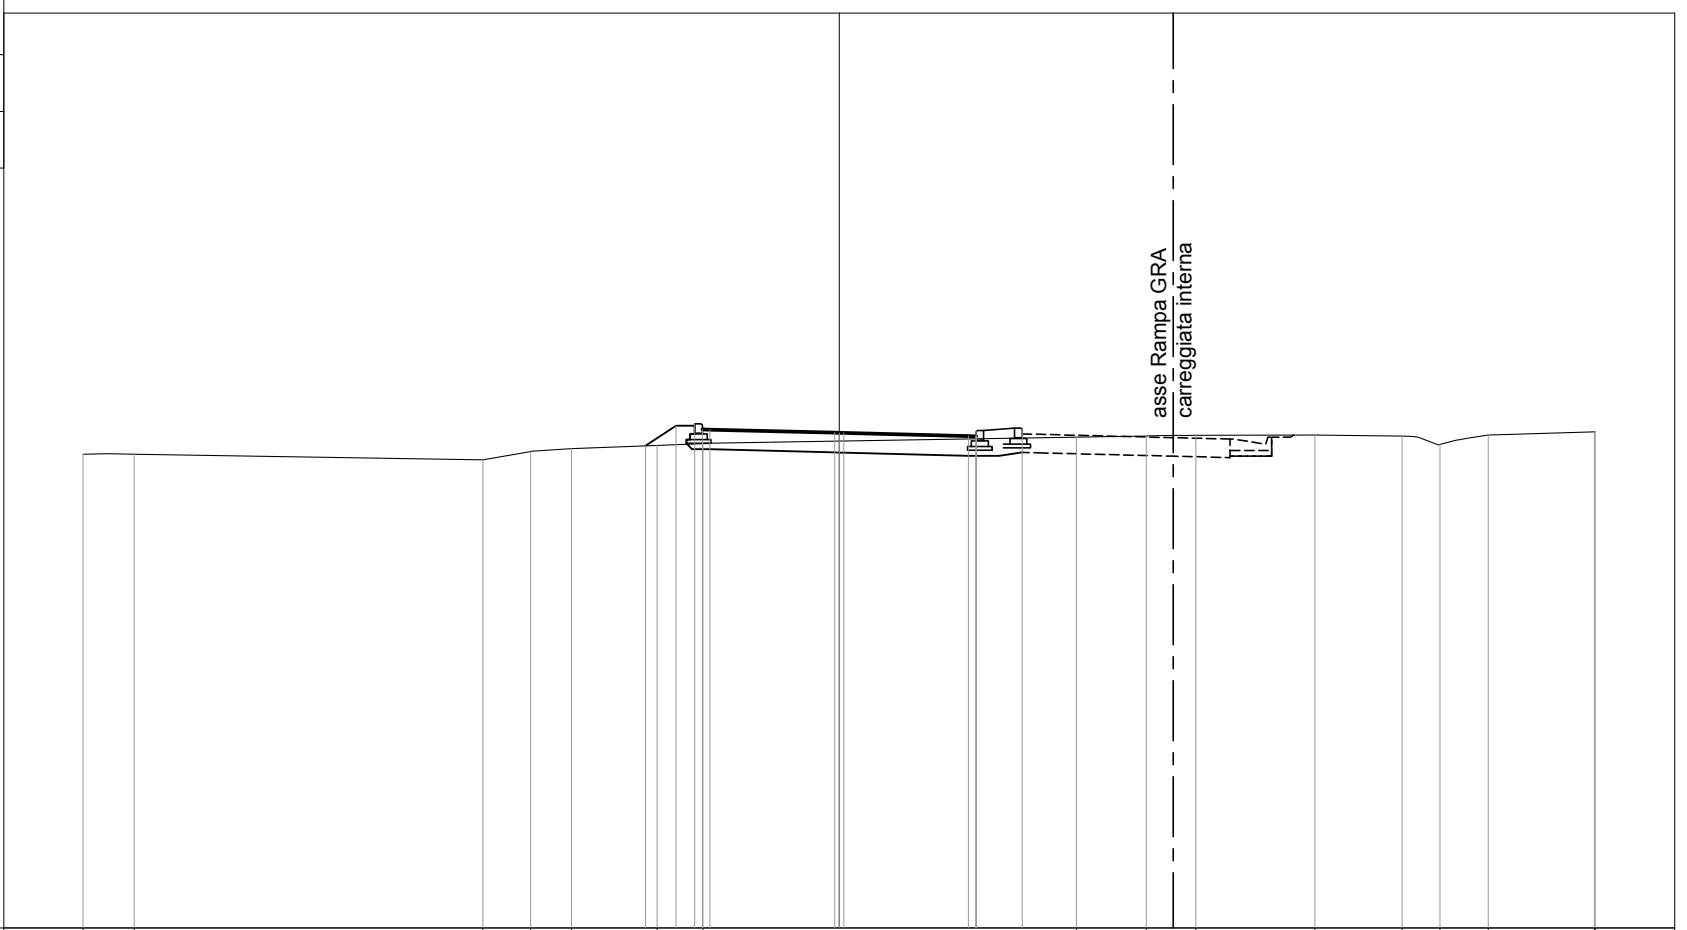

PROGRESSIVE TERRENO	-20.00	-18.65		-9.43	-8.16	-7.08	-4.82	-3.60		6.28	8.12	9.44	12.58	14.89	15.89	17.17	19.98	20.00
PARZIALI TERRENO	1.35		9.22	1.27	1.08	2.26	1.22		9.88	1.84	1.32	3.14	2.31	1.00	1.28	2.81	0.02	
QUOTE TERRENO	41.53	41.53		41.39	41.60	41.68	41.77	41.82		41.98	42.01	42.04	42.04	42.01	41.79	42.04	42.12	42.12
PROGRESSIVE PROGETTO							-5.12	-4.32	-3.82	-3.62	-3.42							
PARZIALI PROGETTO							0.80	0.50	0.20	0.20	3.30							
QUOTE PROGETTO							41.75	42.29	42.34	42.19	42.18							


PROFILO CORRIDOIO

SEZIONE 42

PROGRESSIVA 549.44

29

200
200

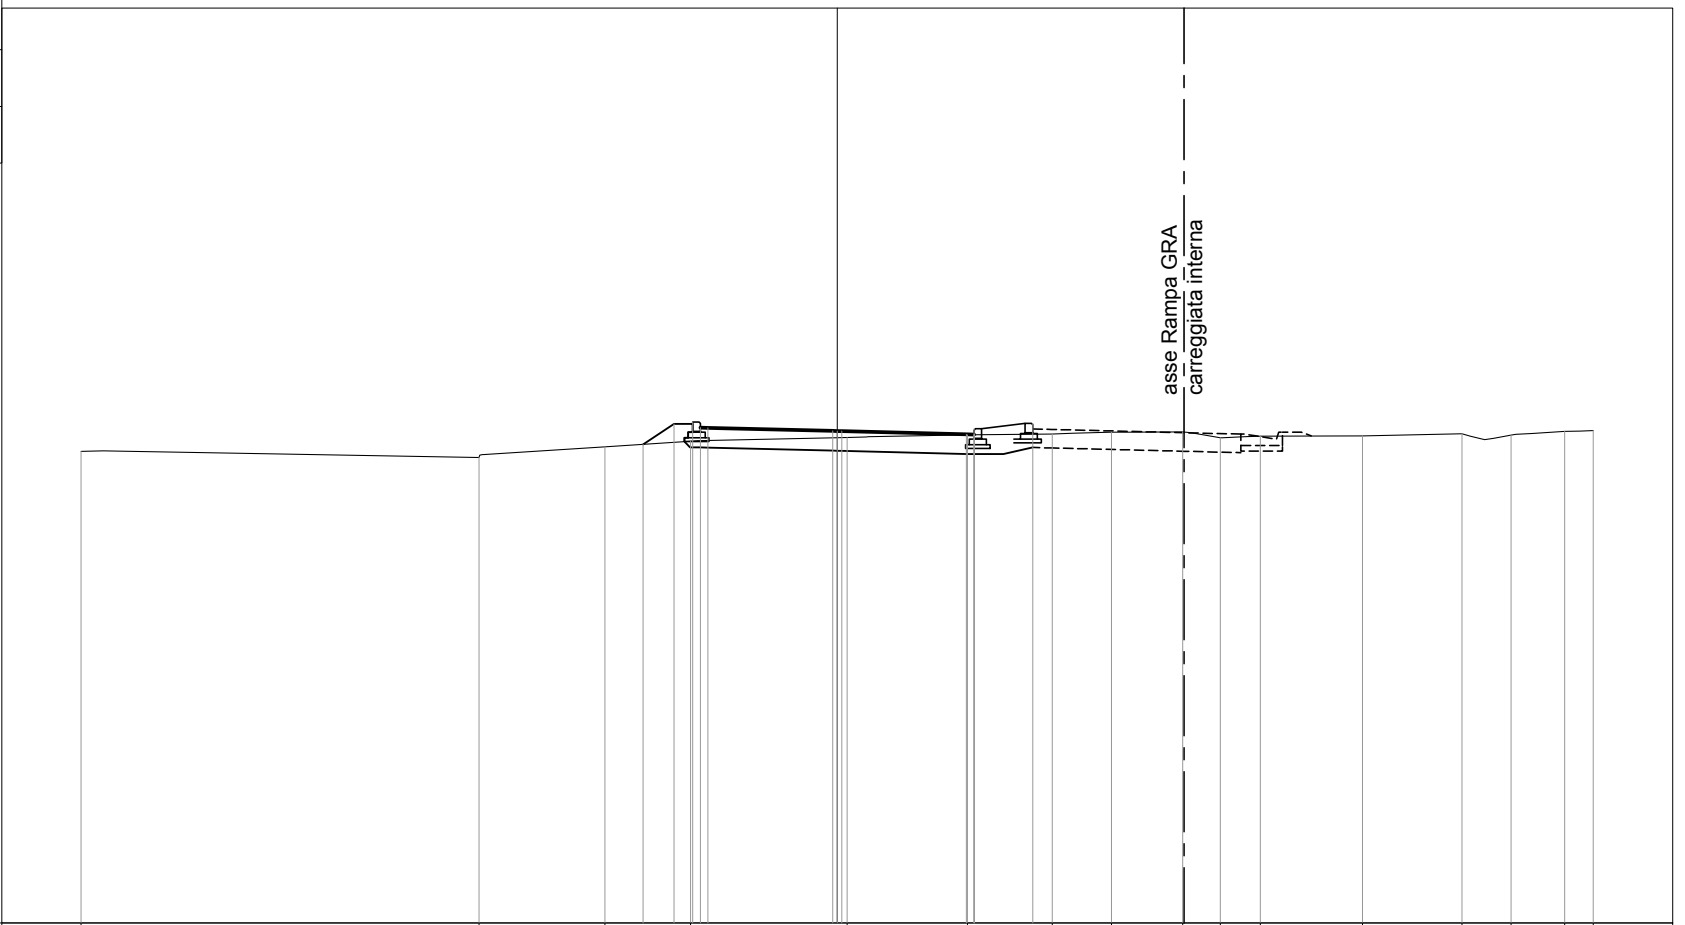

PROGRESSIVE TERRENO	-20.00	-9.48	-6.15	-3.88	0.26	3.45	5.69	7.25	9.14	10.14	11.19	13.89	16.53	17.82	19.24	20.00
PARZIALI TERRENO		10.52	3.33	2.27	4.14	3.19	2.24	1.56	1.89	1.00	1.05	2.70	2.64	1.29	1.42	0.76
QUOTE TERRENO	41.48	41.31	41.59	41.74	41.84	41.91	41.94	41.99	41.99	41.84	41.88	41.89	41.94	41.91	42.00	42.02
PROGRESSIVE PROGETTO				-5.14	-4.32	-3.82	-3.62	-3.42	-0.12	0.00	0.12	3.42	3.62	3.62	5.17	
PARZIALI PROGETTO			0.82	0.50	0.20	0.20	3.30	0.12	0.12	3.30	0.20	1.55				
QUOTE PROGETTO			41.66	42.20	42.23	42.10	42.10	42.01	42.01	42.01	41.93	42.07	41.92	42.22		

asse Rampa GRA
carreggiata interna

PROFILO CORRIDOIO

SEZIONE 43

PROGRESSIVA 555.00

29

200
200

PROGRESSIVE TERRENO	-20.00	-14.87	-9.52	-5.50	-4.06		0.77	1.79	3.73	5.83	9.77	10.85	14.30	15.80	17.80	20.00						
PARZIALI TERRENO		5.13		5.35		4.02	1.44		4.83	1.02	1.94	2.10	3.94	1.08	3.45	1.50	2.00	2.20				
QUOTE TERRENO	41.44		41.38		41.28		41.67	41.68		41.80	41.82	42.00	41.99		42.00	41.90	42.04	41.99	41.77	41.89		
PROGRESSIVE PROGETTO							-5.02	-4.32	-3.82	-3.62	-3.42		-0.12	0.00	0.12		3.42	3.62	3.62	4.12	4.98	5.48
PARZIALI PROGETTO							0.70	0.50	0.20	0.20	3.30		0.12	0.12	3.30		0.20	0.50	0.50	0.86	0.50	
QUOTE PROGETTO							41.67	42.14	42.19	42.04	42.03		41.95	41.95	41.95		41.86	42.01	42.01	42.01	42.24	42.24


PROFILO CORRIDOIO

SEZIONE 44

PROGRESSIVA 570.66

29

200
200

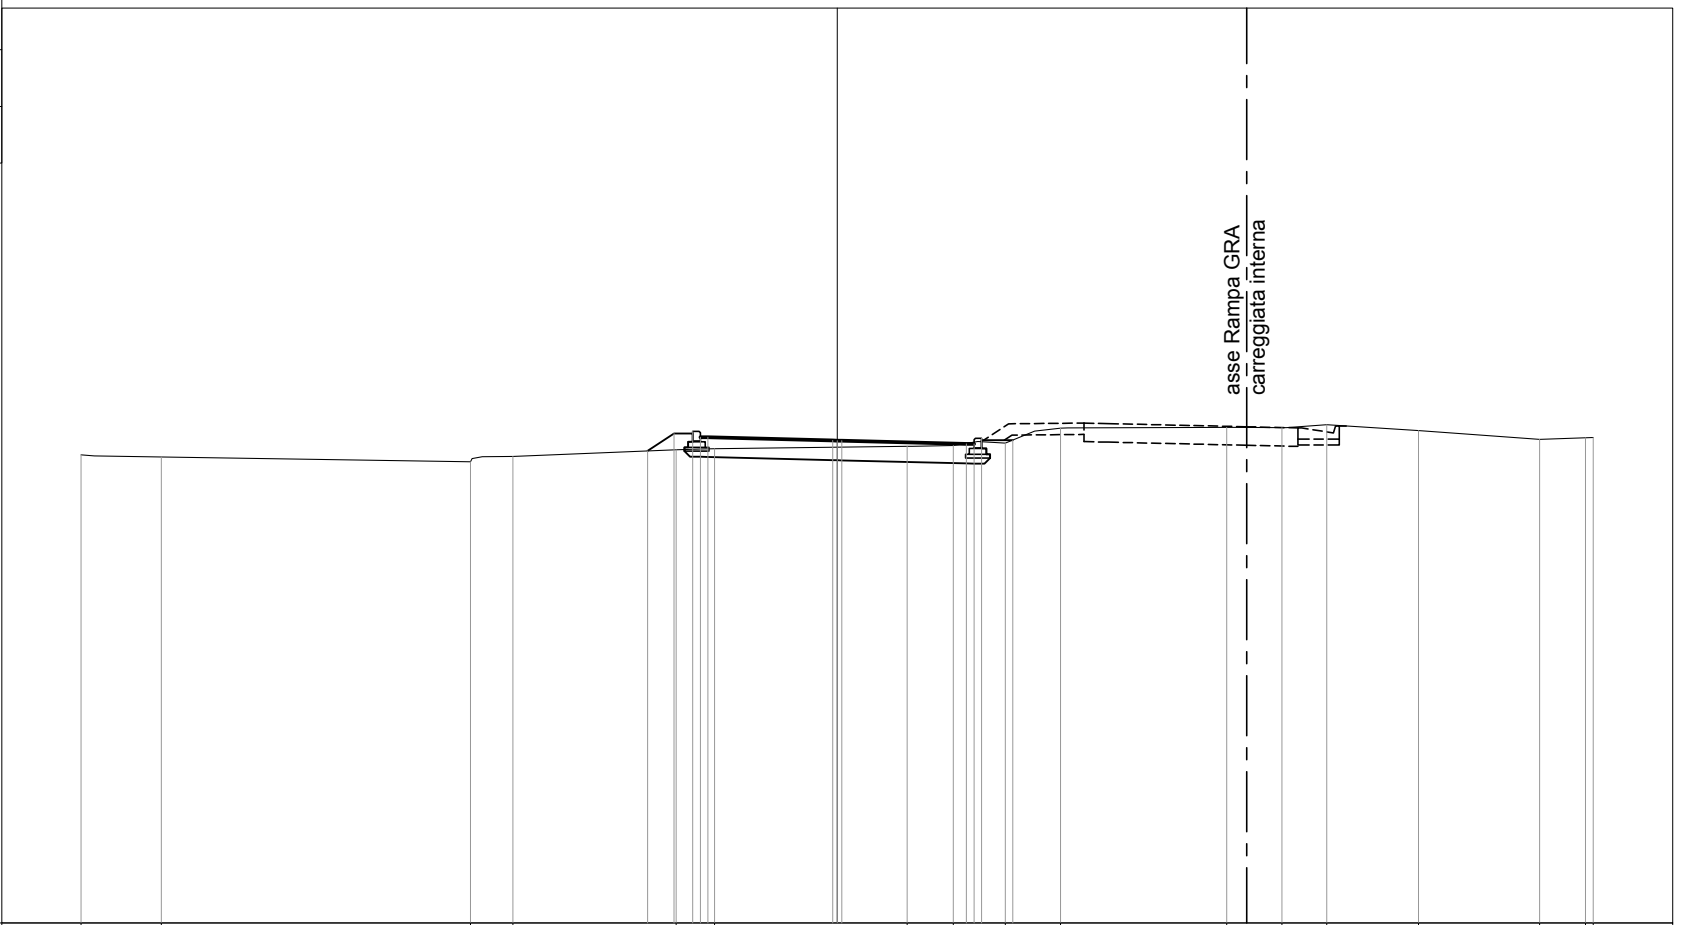

PROGRESSIVE
TERRENO

-20.00 -17.88 -9.70 -8.58 -4.26 -3.24 1.85 3.07 4.45 5.91 10.31 11.77 12.95 15.38 18.58 19.79 20.00

PARZIALI
TERRENO

2.12 8.18 1.12 4.32 1.02 5.09 1.22 1.38 1.46 4.40 1.46 1.18 2.43 3.20 1.21 0.21

QUOTE
TERRENO

41.38 41.33 41.20 41.34 41.52 41.55 41.61 41.63 41.69 42.09 42.11 42.11 42.18 42.03 41.79 41.83 41.84

PROGRESSIVE
PROGETTO

-5.01 -4.32 -3.82 -3.62 -3.42 -0.12 0.00 0.12 3.42 3.62 3.82 4.64

PARZIALI
PROGETTO

0.69 0.50 0.20 0.20 3.30 0.12 0.12 3.30 0.20 0.20 0.82

QUOTE
PROGETTO

41.49 41.95 42.00 41.85 41.85 41.76 41.76 41.76 41.67 41.67 41.82 41.77


PROFILO CORRIDOIO

SEZIONE 45

PROGRESSIVA 585.00

29

200
200

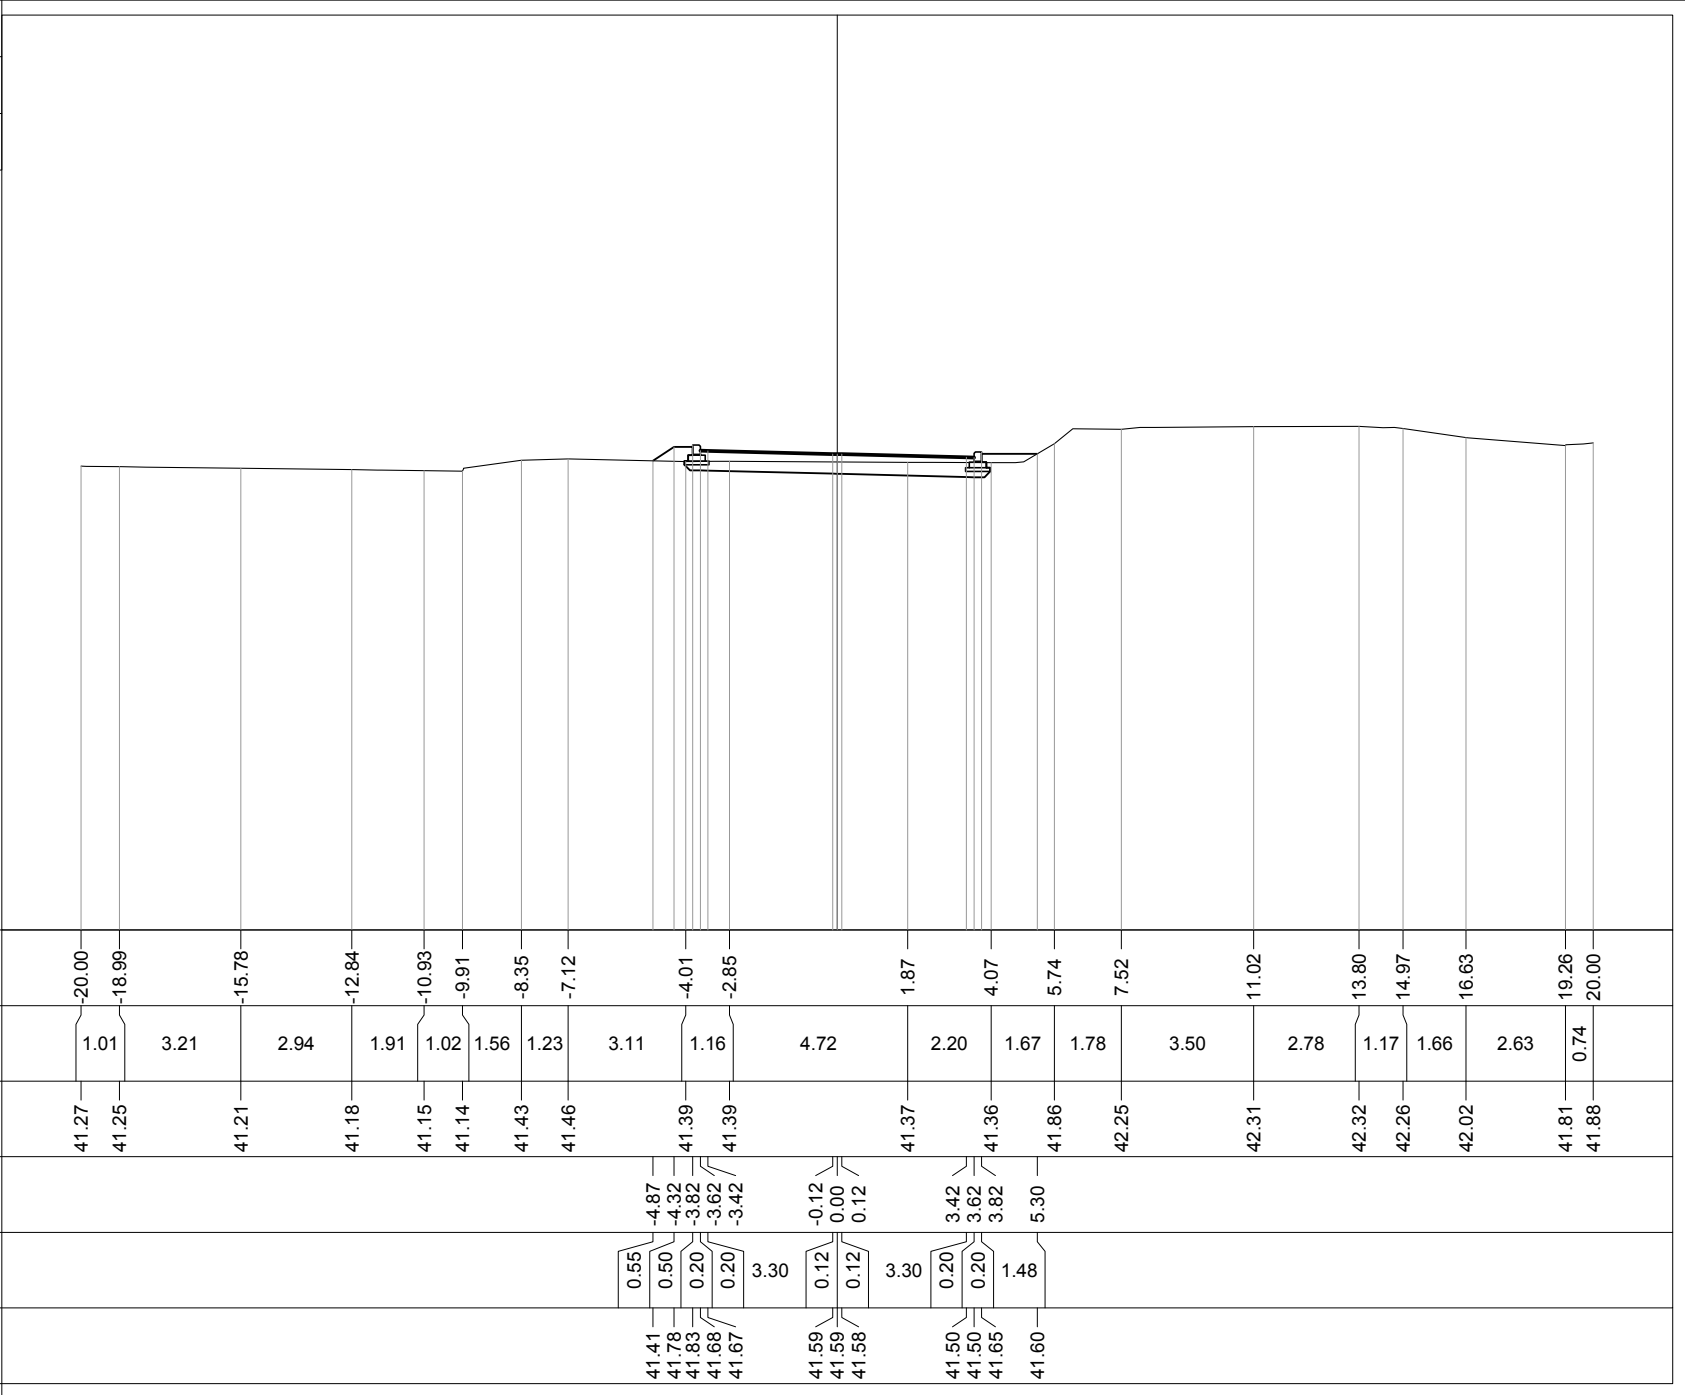


PROFILO CORRIDOIO

SEZIONE 46

PROGRESSIVA 600.00

29

200
200

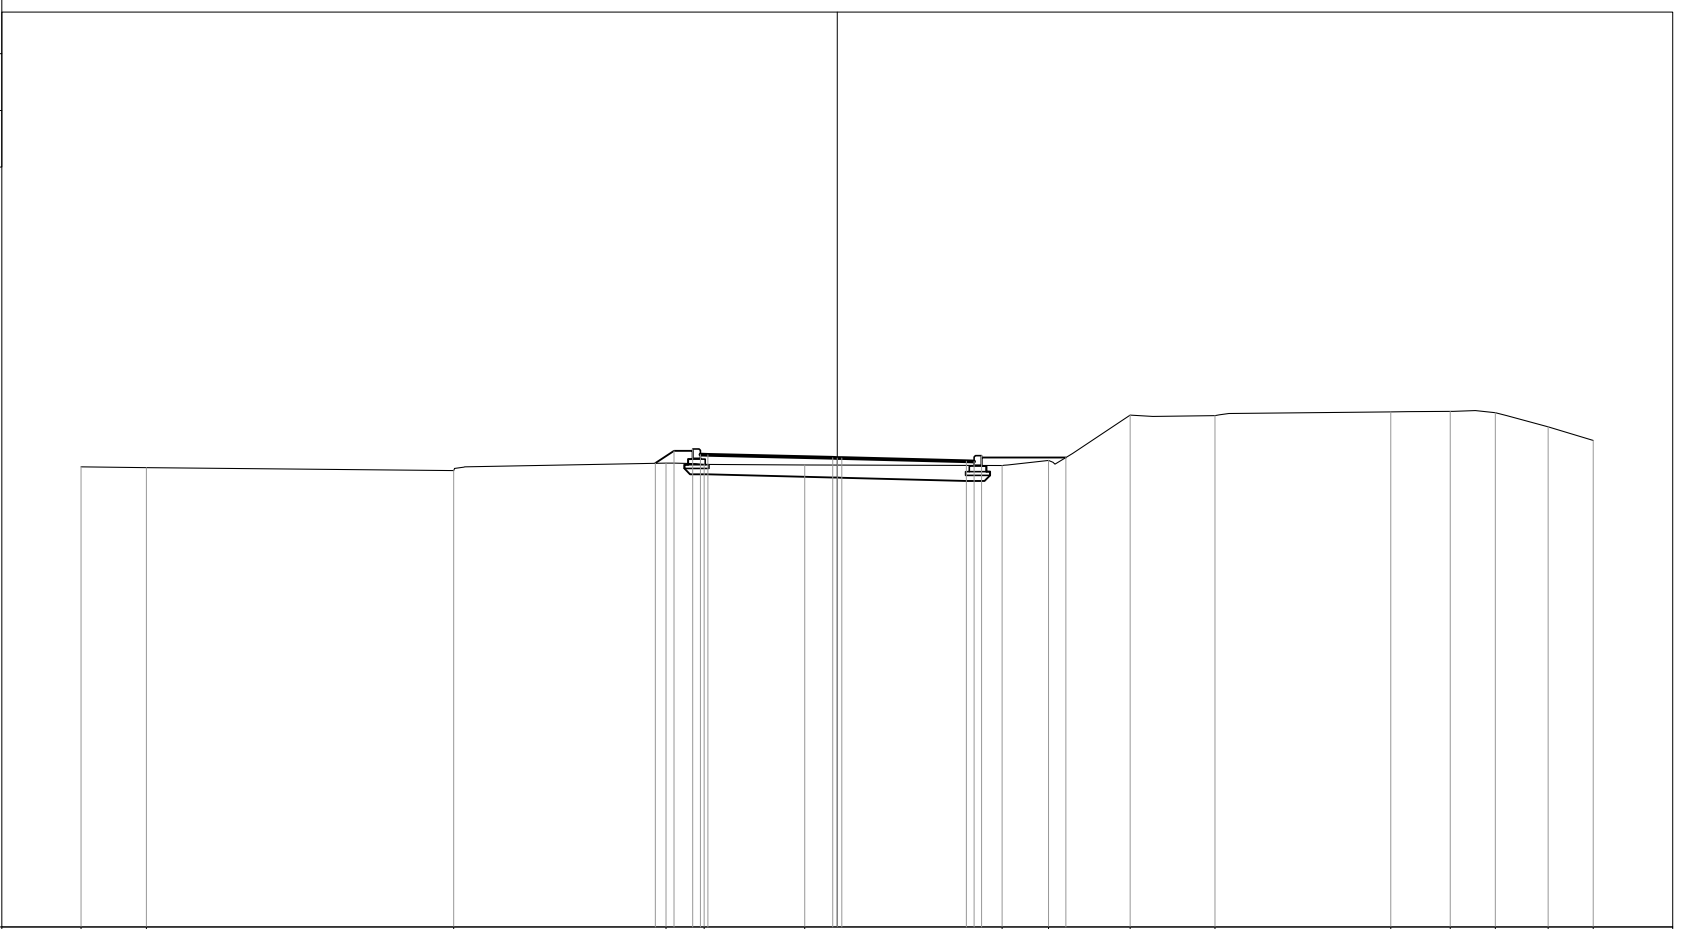

PROGRESSIVE
TERRENO

-20.00 -18.28 -10.14 -4.53 -3.52 -0.86 4.36 5.59 7.75 9.99 14.64 16.21 17.41 18.81 20.00

PARZIALI
TERRENO

1.72 8.14 5.61 1.01 2.66 5.22 1.23 2.16 2.24 4.65 1.57 1.20 1.40 1.19

QUOTE
TERRENO

41.17 41.15 41.07 41.27 41.24 41.22 41.20 41.34 42.54 42.53 42.63 42.64 42.61 42.23 41.87

PROGRESSIVE
PROGETTO

-4.81 -4.32 -3.82 -3.62 -3.42 -0.12 0.00 0.12 3.42 3.62 3.82 6.05

PARZIALI
PROGETTO

0.49 0.50 0.20 0.20 3.30 0.12 0.12 3.30 0.20 0.20 2.23

QUOTE
PROGETTO

41.27 41.60 41.65 41.50 41.49 41.41 41.41 41.40 41.32 41.32 41.47 41.42


PROFILO CORRIDOIO

SEZIONE 47

PROGRESSIVA 608.30

29

200
200

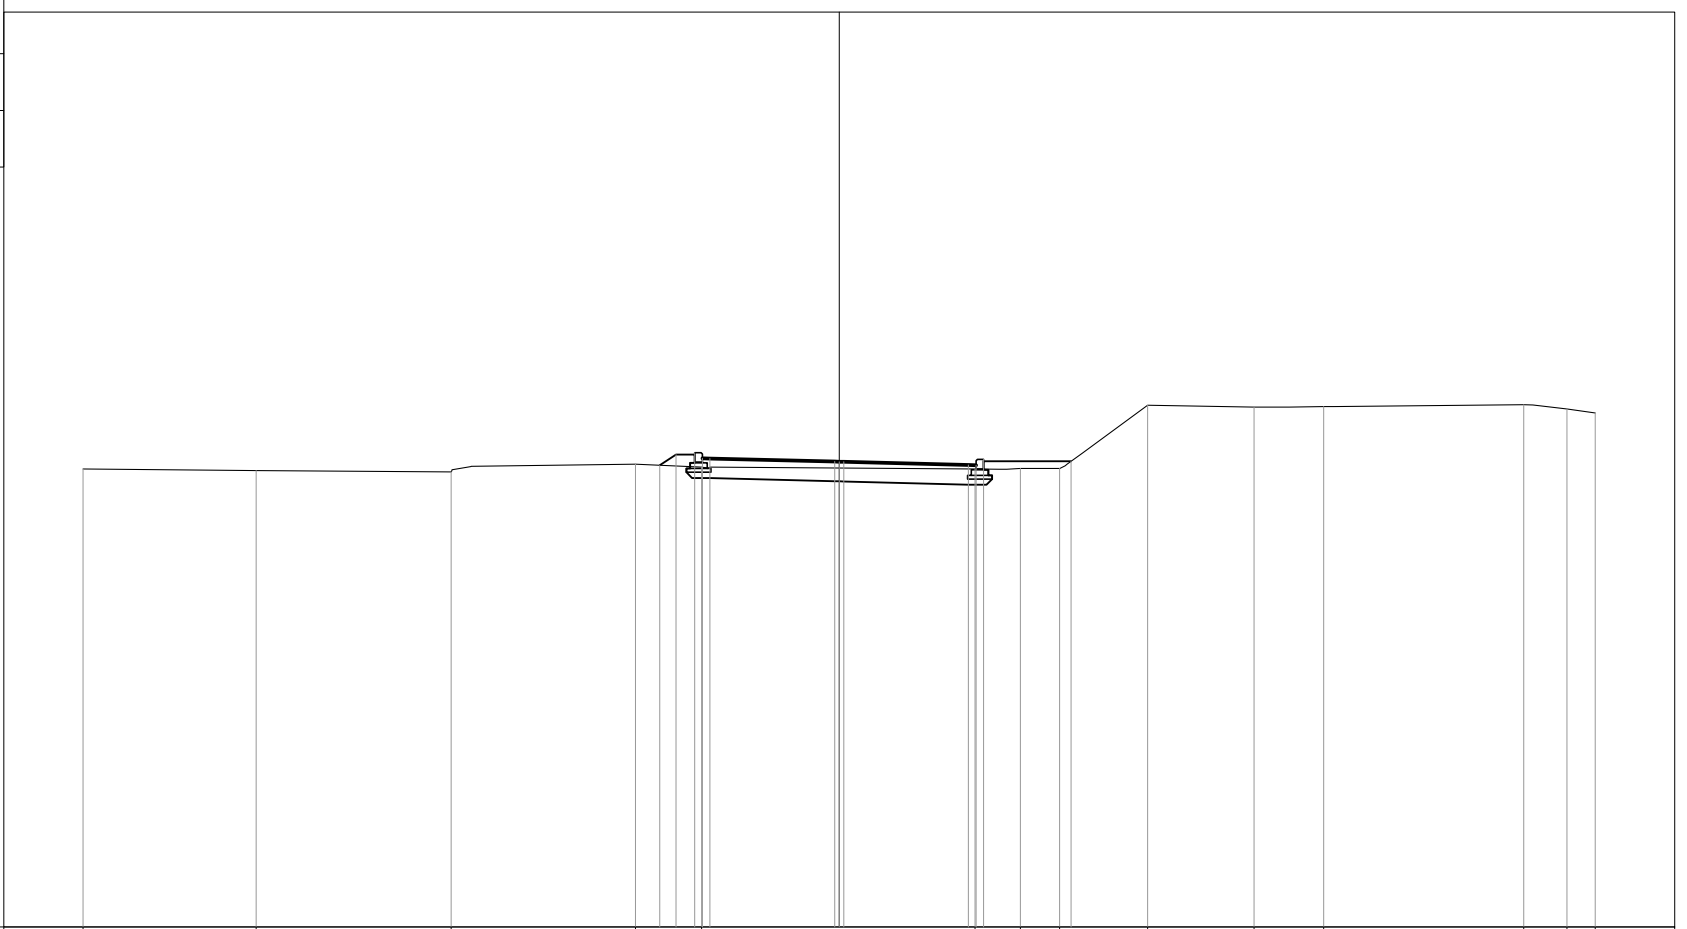

PROGRESSIVE TERRENO	-20.00	-15.42	-10.27	-5.39	-3.64		3.60	4.80	5.83	8.16	10.97	12.82	18.11	19.25	20.00
PARZIALI TERRENO		4.58	5.15	4.88	1.75	7.24	1.20	1.03	2.33	2.81	1.85	5.29	1.14	0.75	
QUOTE TERRENO	41.12	41.07	41.04	41.24	41.16		41.11	41.13	41.13	42.80	42.75	42.77	42.82	42.70	42.59
PROGRESSIVE PROGETTO				-4.75	-4.32		3.42	3.62	3.82						
PARZIALI PROGETTO				0.43	0.50	0.20	0.20	3.30							
QUOTE PROGETTO				41.21	41.50	41.55	41.40	41.39		41.31	41.31	41.30	41.22	41.22	41.37


PROFILO CORRIDOIO

SEZIONE 48

PROGRESSIVA 618.84

30

200
200

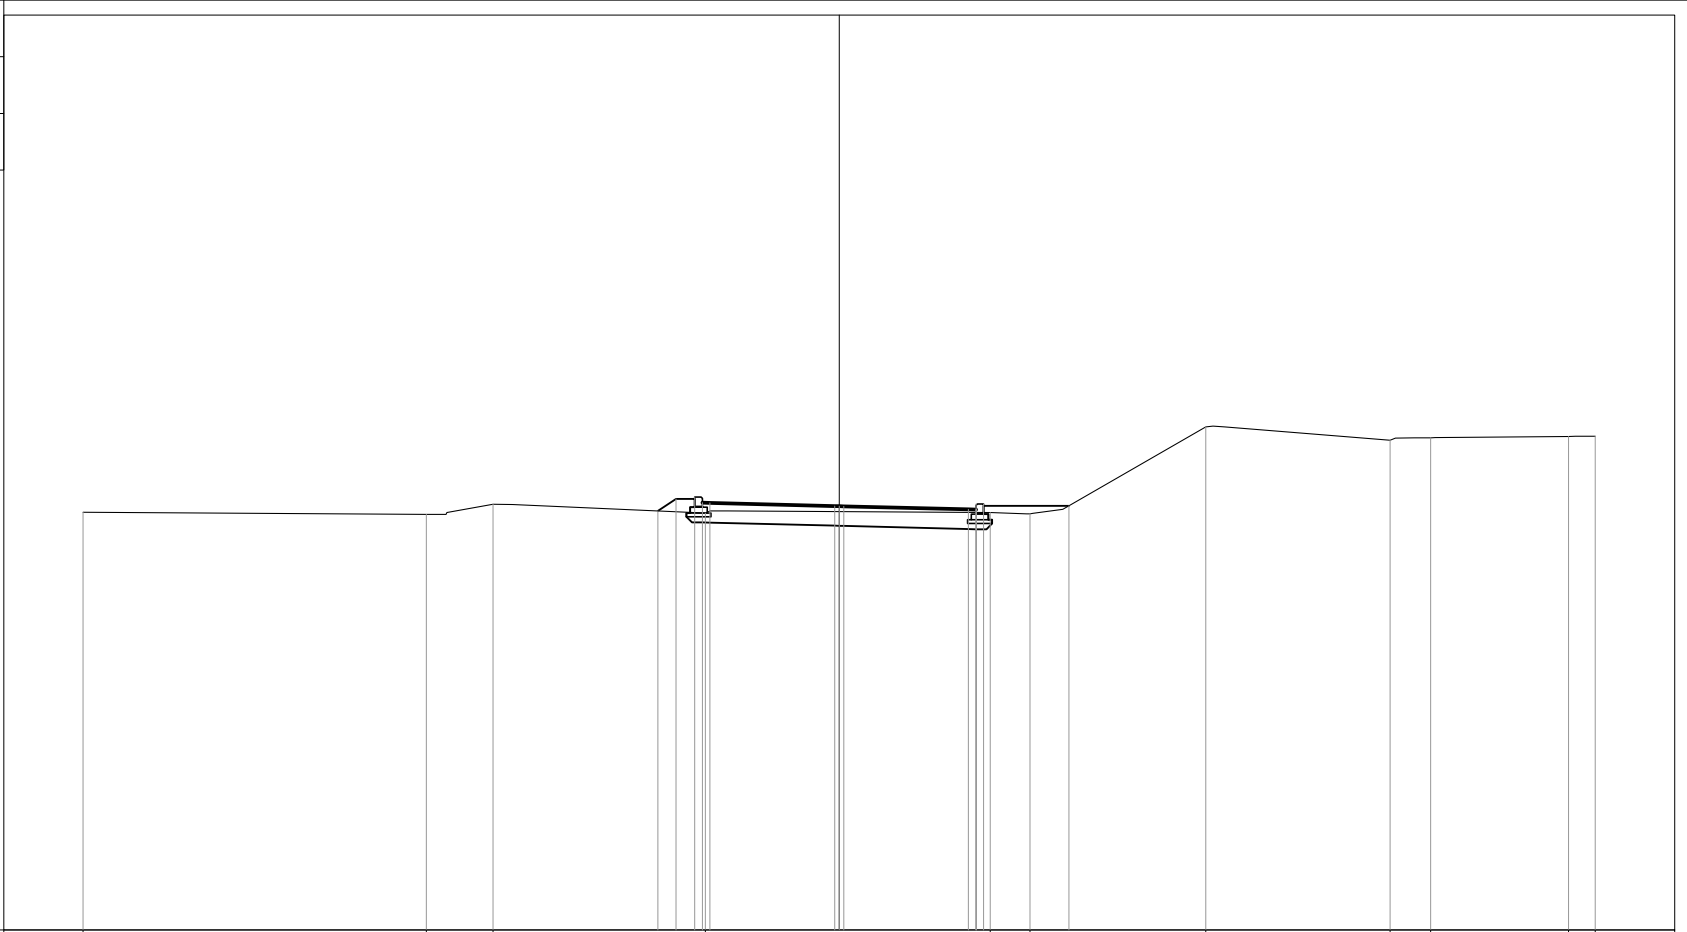

PROGRESSIVE
TERRENO

-20.00
-10.92
-9.16
-3.54
4.00
5.05
9.70
14.57
15.64
19.29
20.00

PARZIALI
TERRENO

9.08
1.76
5.62
7.54
1.05
4.65
4.87
1.07
3.65
0.71

QUOTE
TERRENO

41.05
41.00
41.26
41.03
41.04
41.01
43.31
42.96
43.02
43.06
43.06

PROGRESSIVE
PROGETTO

-4.80
-4.32
-3.82
-3.62
-3.42
-0.12
0.00
0.12
3.42
3.62
3.82
6.08

PARZIALI
PROGETTO

0.48
0.50
0.20
0.20
3.30
0.12
0.12
3.30
0.20
0.20
2.26

QUOTE
PROGETTO

41.08
41.40
41.45
41.30
41.30
41.21
41.21
41.21
41.13
41.27
41.12
41.27
41.22


PROFILO CORRIDOIO

SEZIONE 49

PROGRESSIVA 629.48

31

200
200

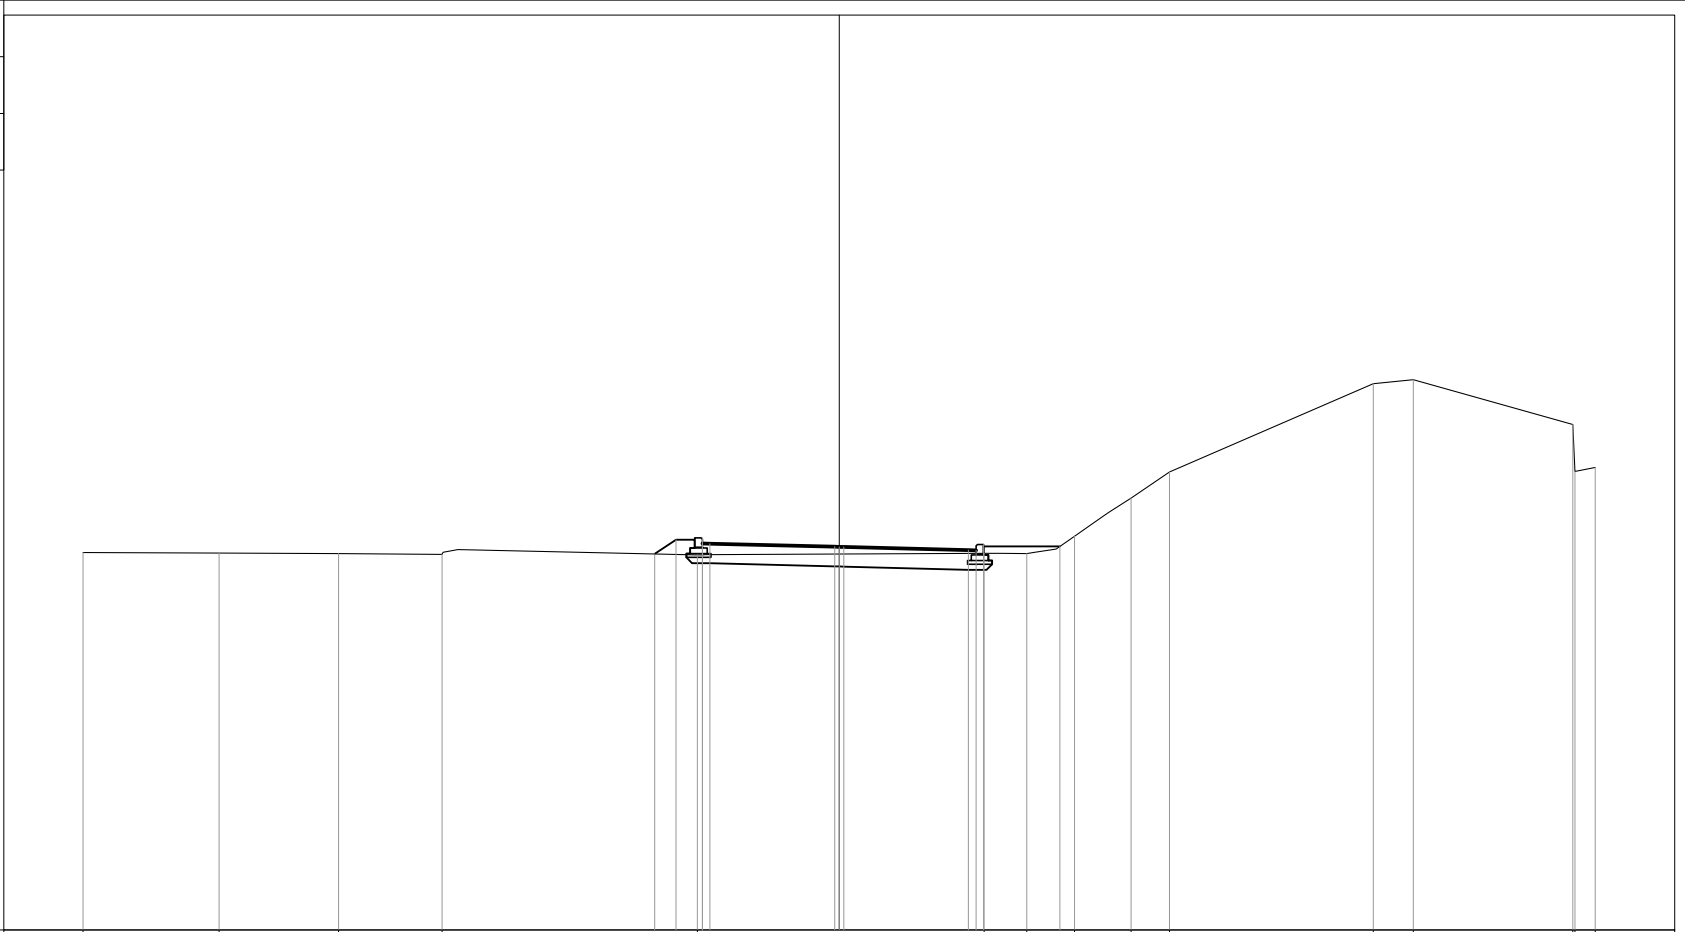

PROGRESSIVE TERRENO	-20.00	-16.40	-13.24	-10.51	-3.76	3.83	4.96	6.22	7.72	8.73	14.13	15.19	19.41	19.46	20.00	
PARZIALI TERRENO		3.60	3.16	2.73	6.75	1.13	1.26	1.50	1.01	5.40	1.06	4.22	0.05	0.54		
QUOTE TERRENO	40.99	40.97	40.95	40.94	40.92	40.97	40.96	41.41	42.42	43.12	45.45	45.56	44.37	43.13	43.23	
PROGRESSIVE PROGETTO					-4.88	-4.32	-3.62	-3.62	-3.42	-0.12	0.00	0.12	3.42	3.62	3.82	5.84
PARZIALI PROGETTO					0.56	0.70	0.20	3.30	0.12	0.12	3.30	0.20	0.20	2.02		
QUOTE PROGETTO					40.95	41.32	41.22	41.37	41.22	41.14	41.13	41.13	41.05	41.04	41.19	41.14


PROFILO CORRIDOIO

SEZIONE 50

PROGRESSIVA 639.86

31

200
200

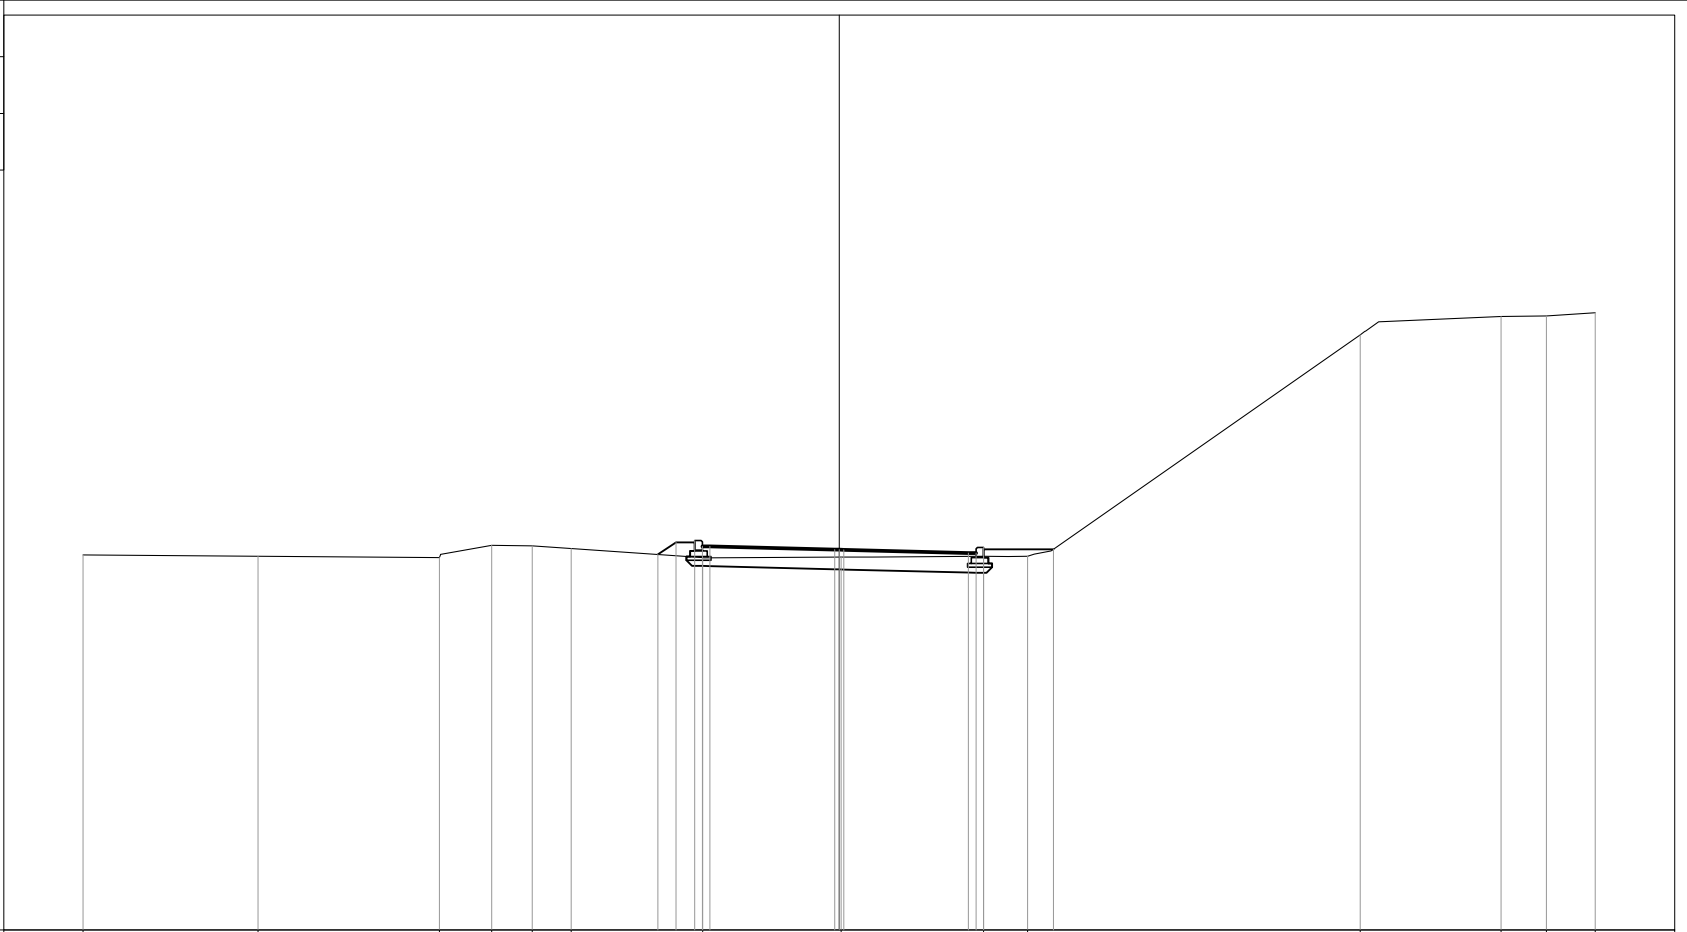


PROGRESSIVE TERRENO	-20.00	-15.38	-10.57	-9.19	-8.12	-7.09	-3.61	0.05	3.82	4.98	13.78	17.51	18.71	20.00
PARZIALI TERRENO	4.62	4.81	1.38	1.07	1.03	3.48	3.66	3.77	1.16	8.80	3.73	1.20	1.29	
QUOTE TERRENO	40.92	40.89	40.85	41.18	41.16	41.09	40.85	40.86	40.88	40.89	46.74	47.23	47.25	47.33
PROGRESSIVE PROGETTO							-4.80	-0.12	3.42	5.67				
PARZIALI PROGETTO							0.48	0.12	0.20	1.85				
QUOTE PROGETTO				40.93	41.25	41.30	41.15	41.06	40.97	41.07				

PROFILO CORRIDOIO

SEZIONE 51

PROGRESSIVA 650.66

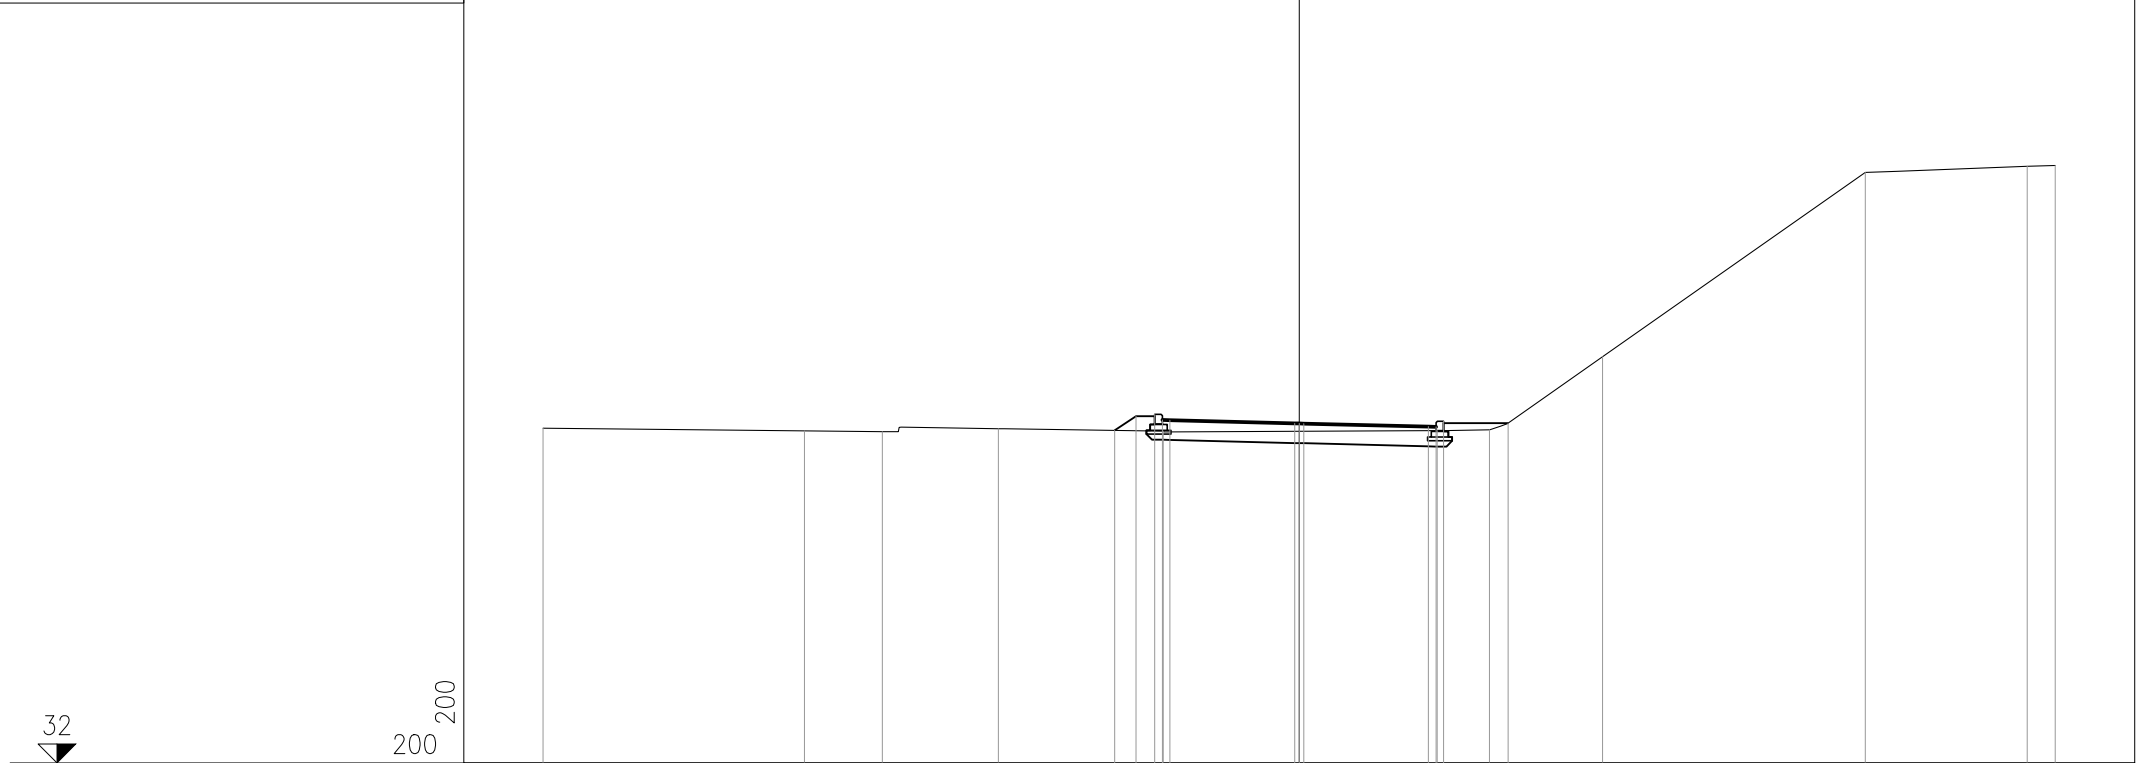


32

200
200

PROGRESSIVE TERRENO	-20.00	-13.09	-11.02	-7.96	-3.60	3.65	5.03	8.02	14.97	19.26	20.00					
PARZIALI TERRENO		6.91	2.07	3.06	4.36	7.25	1.38	2.99	6.95	4.29	0.74					
QUOTE TERRENO	40.85	40.78	40.76	40.84	40.78	40.79	40.81	42.74	47.62	47.78	47.81					
PROGRESSIVE PROGETTO					-4.88	-4.32	-3.82	-3.62	-3.42	-0.12	0.00	0.12	3.42	3.62	3.82	5.53
PARZIALI PROGETTO					0.56	0.50	0.20	0.20	3.30	0.12	0.12	3.30	0.20	0.20	1.71	
QUOTE PROGETTO					40.80	41.17	41.22	41.07	41.07	40.98	40.98	40.98	40.89	40.89	41.04	40.99

PROFILO CORRIDOIO
SEZIONE 52
PROGRESSIVA 660.00

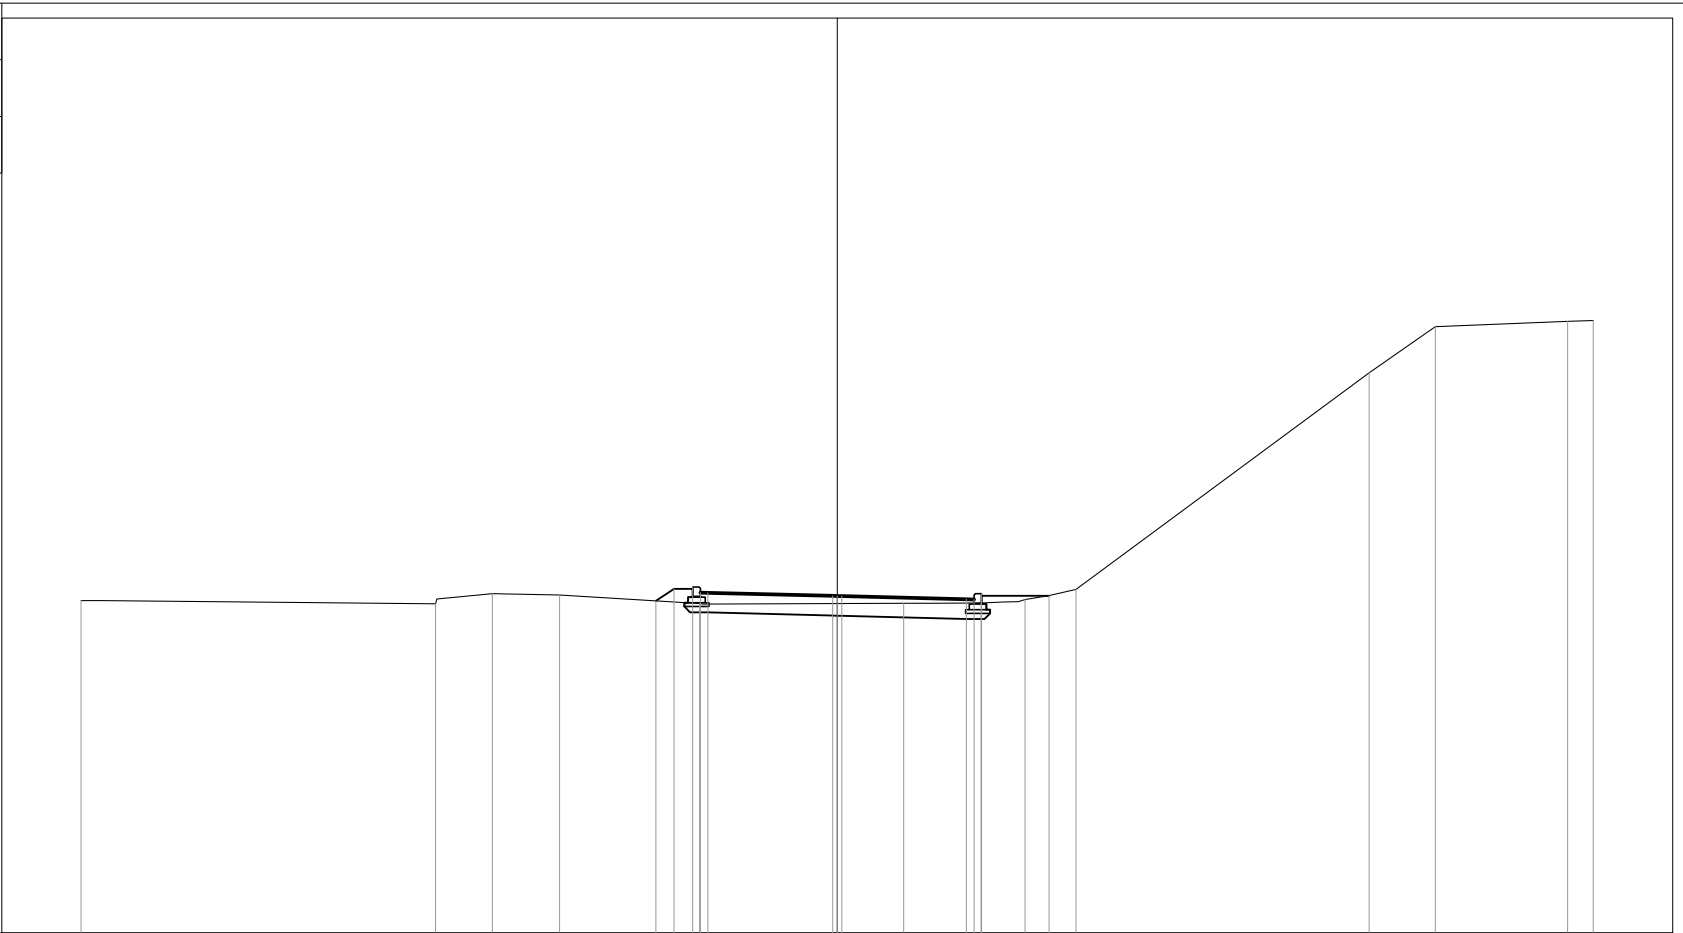


PROGRESSIVE TERRENO	-20.00	10.62	9.12	7.35	3.64	1.76	3.80	4.97	6.32	14.07	15.82	19.32	20.00			
PARZIALI TERRENO		9.38	1.50	1.77	3.71	5.40	2.04	1.17	1.35	7.75	1.75	3.50	0.68			
QUOTE TERRENO	40.79	40.71	40.97	40.94	40.72	40.72	40.73	40.82	41.09	46.82	48.04	48.18	48.20			
PROGRESSIVE PROGETTO					-4.80	-4.32	-3.82	-3.62	-3.42	-0.12	0.00	0.12	3.42	3.62	3.82	5.61
PARZIALI PROGETTO					0.48	0.50	0.20	0.20	3.30	0.12	0.12	3.30	0.20	0.20	1.79	
QUOTE PROGETTO					40.79	41.10	41.15	41.00	41.00	40.92	40.91	40.91	40.83	40.82	40.97	40.92

PROFILO CORRIDOIO

SEZIONE 53

PROGRESSIVA 675.00

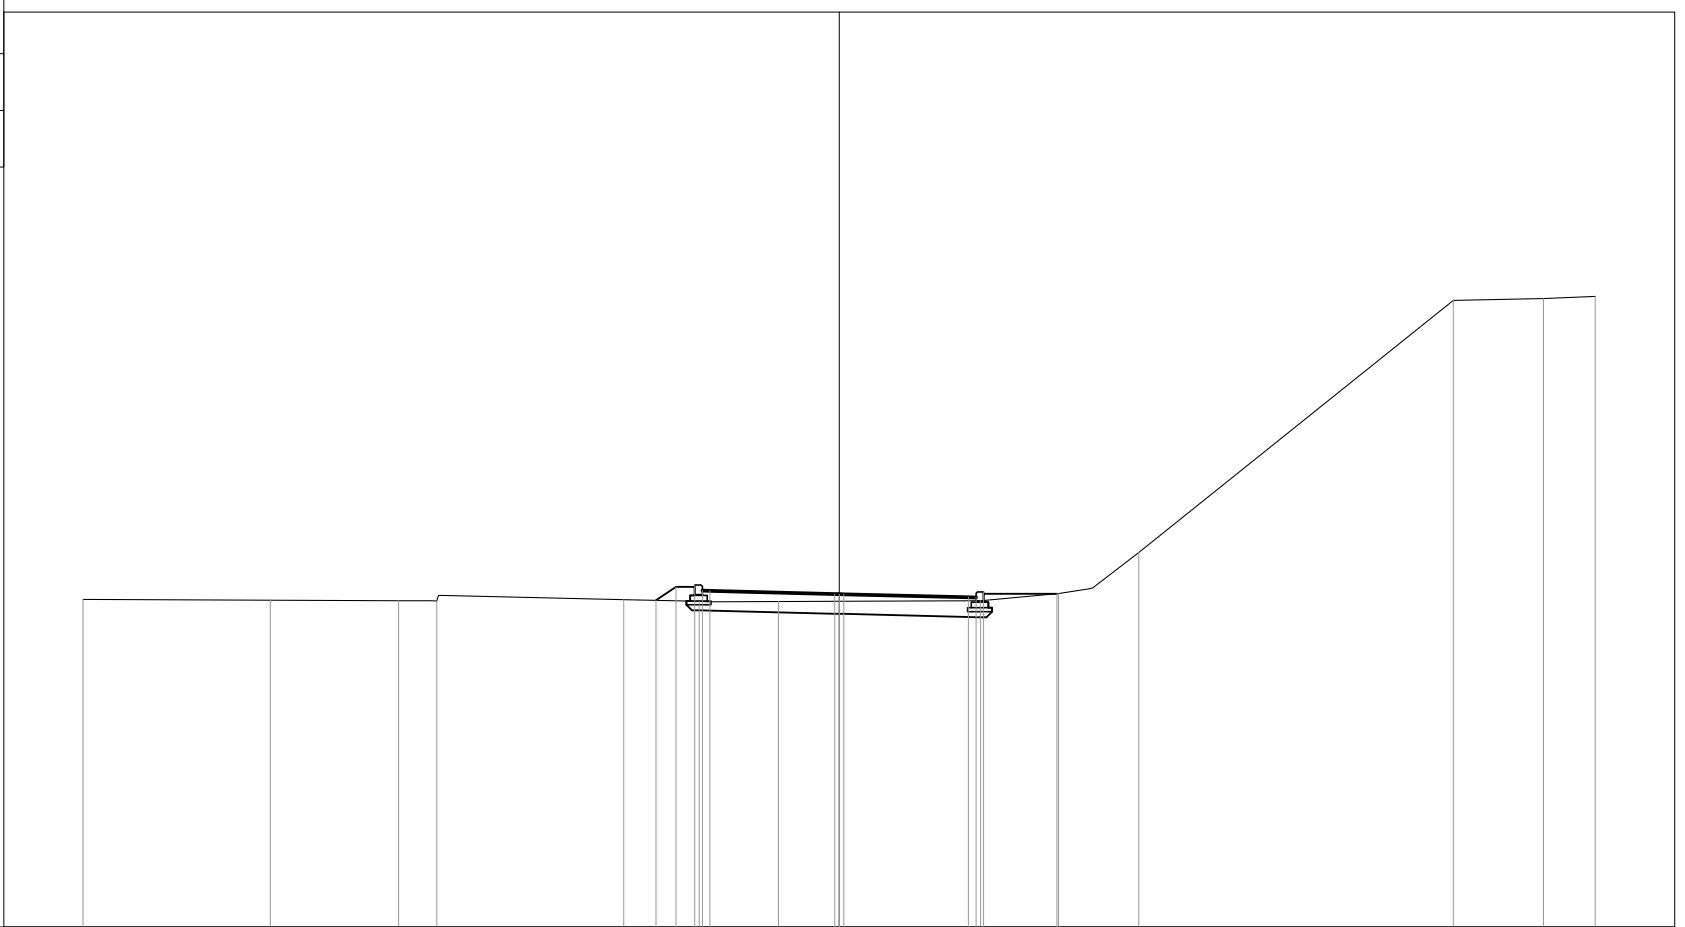

32

200
200

PROGRESSIVE TERRENO	-20.00		-15.05	-11.65	-10.65		-5.70	-3.70	-1.61	0.00		3.74	5.80	7.93		16.25	18.63	20.00
PARZIALI TERRENO		4.95		3.40	1.00		4.95	2.00	2.09	1.61		3.74	2.06	2.13		8.32	2.38	1.37
QUOTE TERRENO	40.67		40.65	40.63	40.63		40.66	40.62	40.61	40.61		40.63	40.82	41.91		48.58	48.63	48.68
PROGRESSIVE PROGETTO								-4.85	-4.32	-3.82	-3.62	-3.42						
PARZIALI PROGETTO							0.53	0.50	0.20	0.20	3.30		0.12	0.12	3.30			
QUOTE PROGETTO							40.64	40.99	41.04	40.89	40.89		40.81	40.80	40.80			
													40.72	40.71	40.86			
													40.81					


PROFILO CORRIDOIO

SEZIONE 54

PROGRESSIVA 690.00

32

200
200

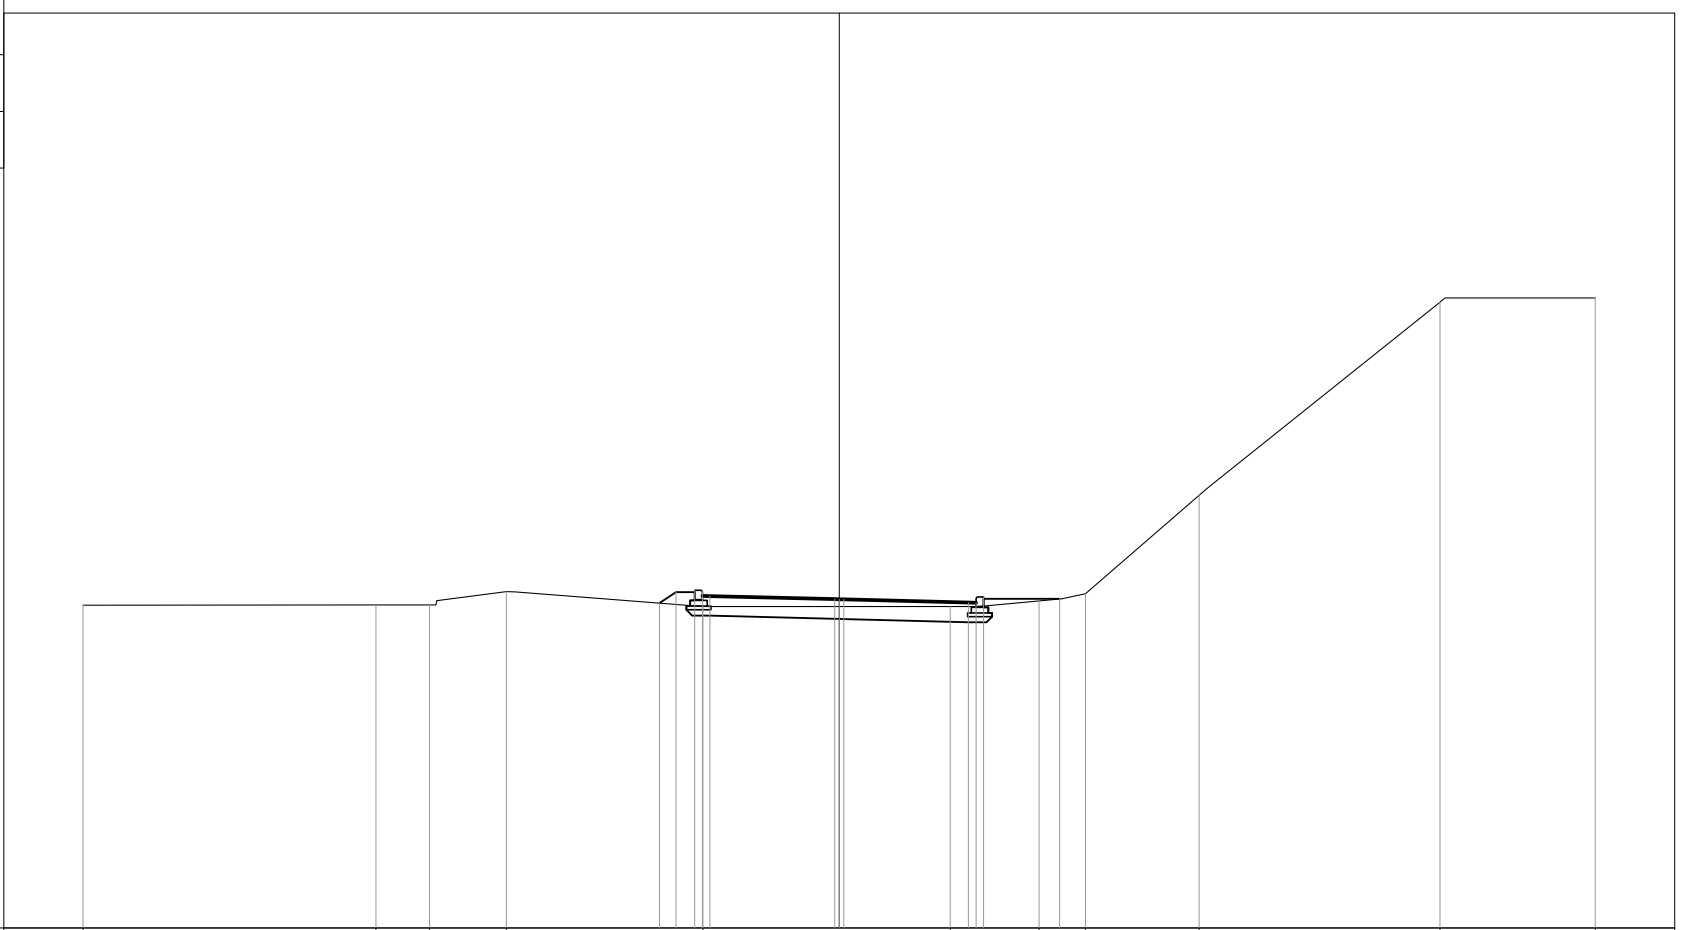

PROGRESSIVE TERRENO	-20.00			-12.25	-10.83	-8.81		-3.61		2.94	5.29	6.51	9.52		15.89		20.00
PARZIALI TERRENO		7.75		1.42	2.02		5.20		6.55		2.35	1.22	3.01		6.37		4.11
QUOTE TERRENO	40.54			40.54	40.54	40.90		40.51		40.50	40.65	40.84	43.44		48.55		48.66
PROGRESSIVE PROGETTO								-4.76	-4.32	-3.82	-3.62	-3.42					
PARZIALI PROGETTO							0.44	0.50	0.20	0.20	3.30	0.12	0.12	3.30	0.20	0.20	2.01
QUOTE PROGETTO							40.59	40.89	40.94	40.78		40.70	40.69	40.69	40.61	40.60	40.75


PROFILO CORRIDOIO

SEZIONE 55

PROGRESSIVA 705.00

32

200
200

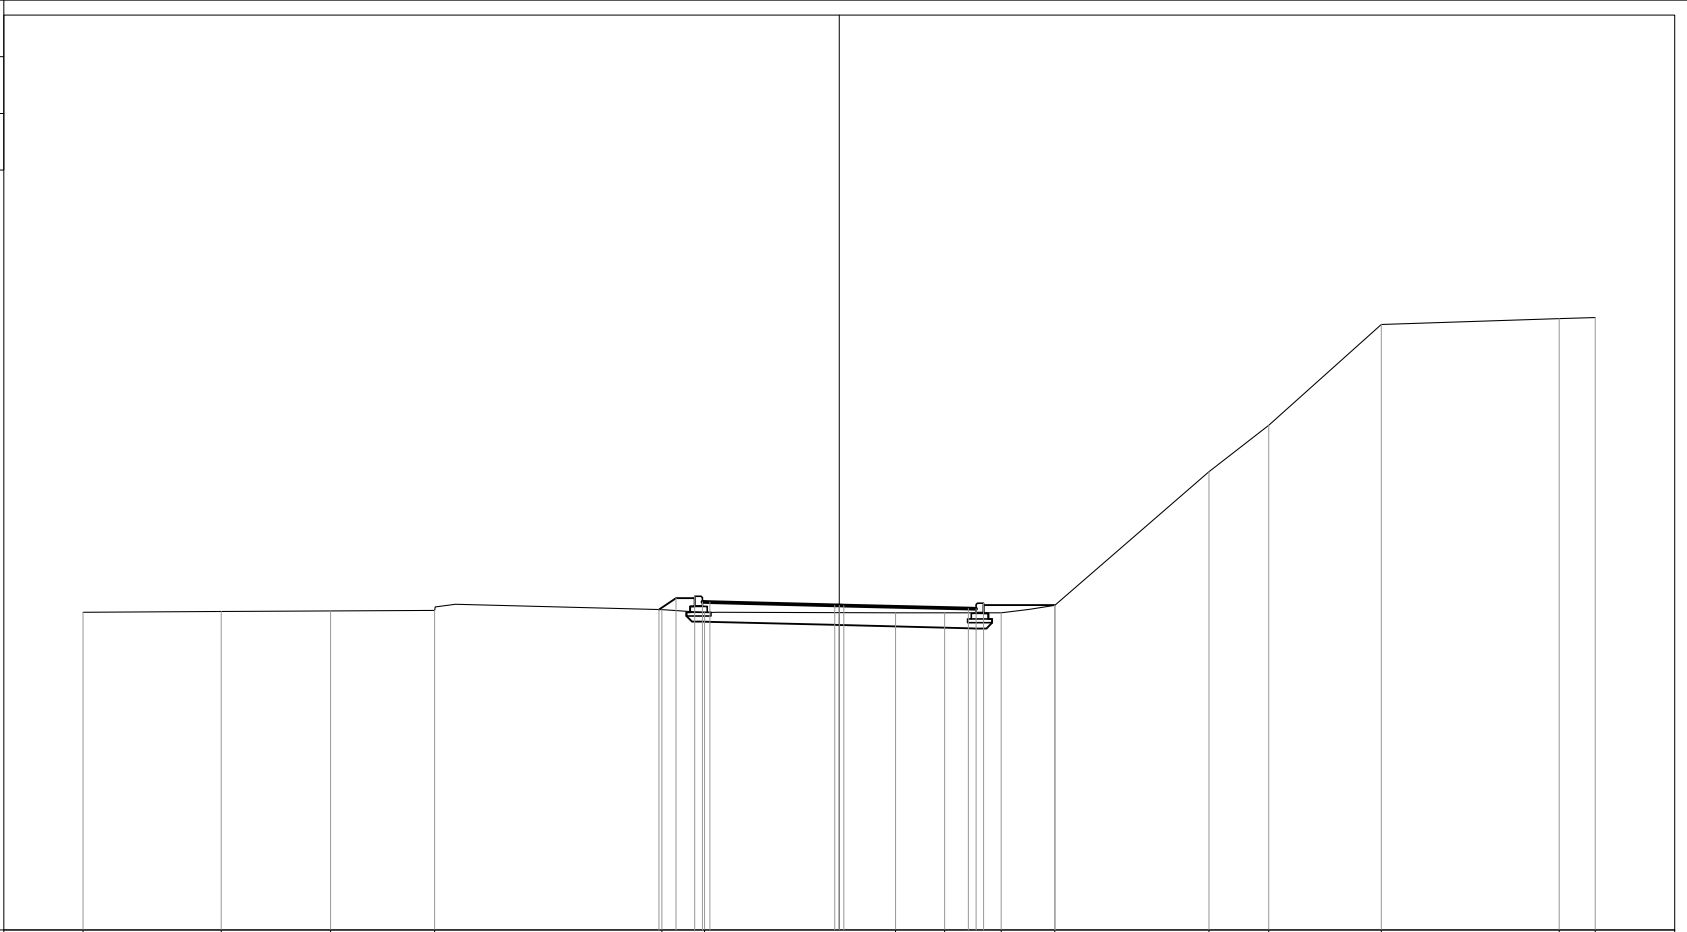

PROGRESSIVE TERRENO	-20.00	-16.34	-13.45	-10.70	-4.69	-3.56		1.49	2.79	4.29	5.70	9.78	11.36	14.34	19.05	20.00
PARZIALI TERRENO		3.66	2.89	2.75	6.01	1.13	5.05	1.30	1.50	1.41	4.08	1.58	2.98	4.71	0.95	
QUOTE TERRENO	40.41	40.42	40.44	40.45	40.47	40.40		40.39	40.39	40.39	40.59	44.12	45.35	48.02	48.17	48.20
PROGRESSIVE PROGETTO					-4.77	-4.32	-3.82	-3.62	-3.42	-0.12	0.00	0.12	3.42	3.62	3.82	5.71
PARZIALI PROGETTO					0.45	0.50	0.20	0.20	3.30	0.12	0.12	3.30	0.20	0.20	1.89	
QUOTE PROGETTO					40.48	40.78	40.83	40.68	40.67	40.59	40.59	40.58	40.50	40.50	40.65	40.60


PROFILO CORRIDOIO

SEZIONE 56

PROGRESSIVA 720.00

31

200
200

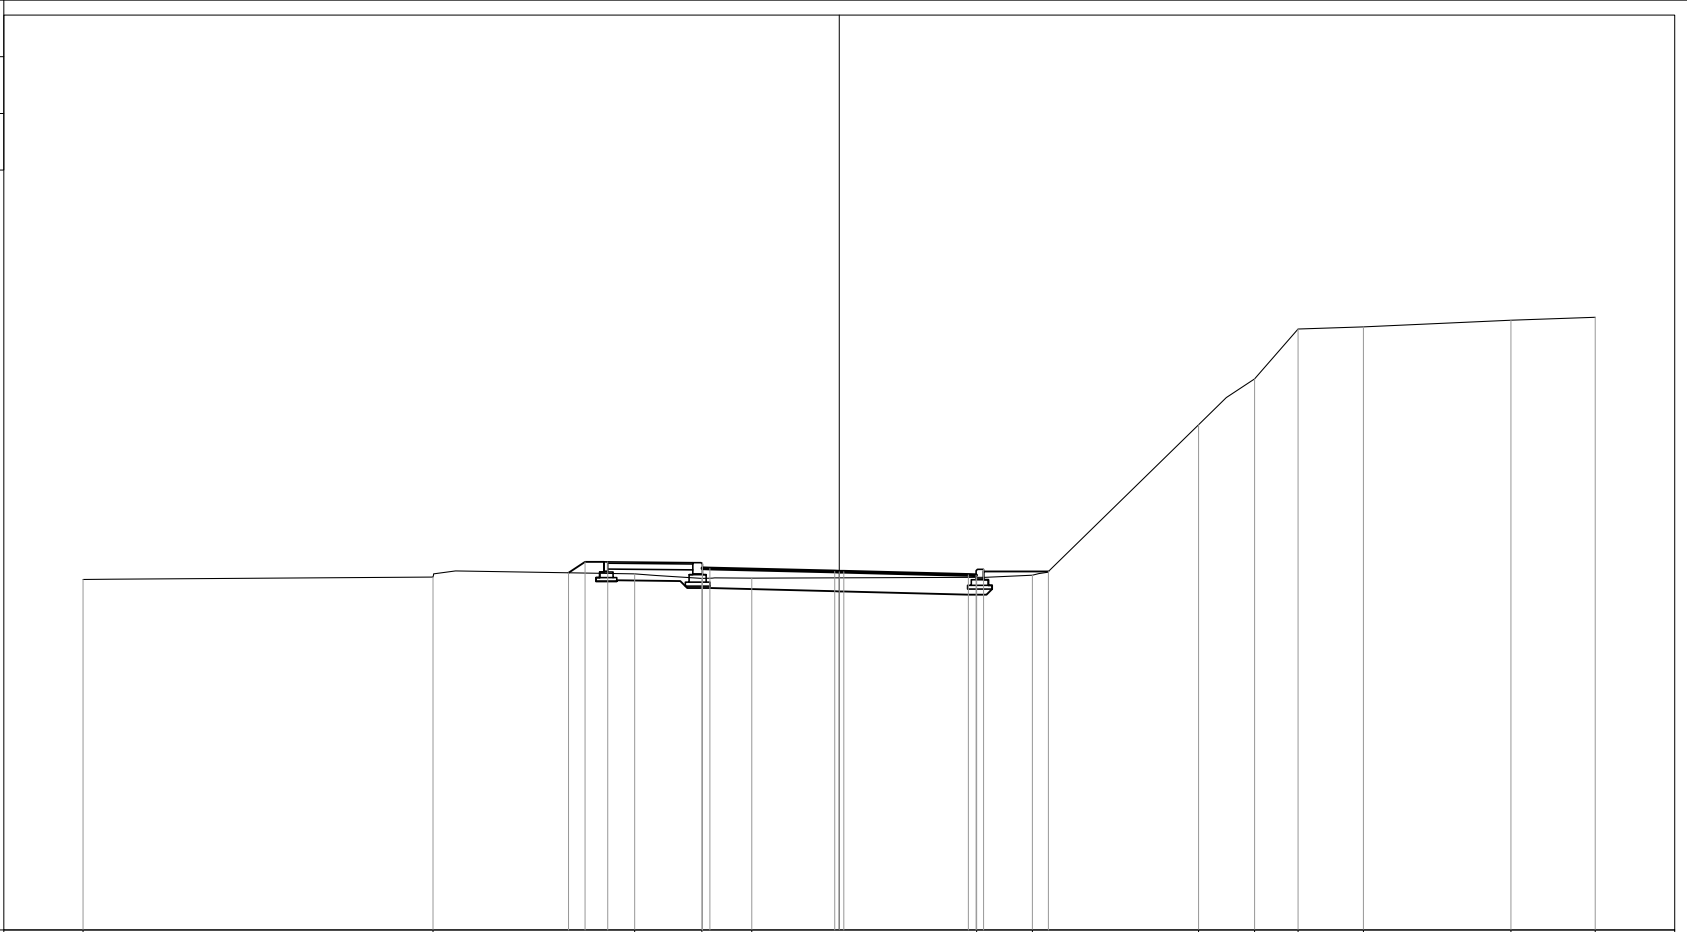

PROGRESSIVE TERRENO	-20.00		-10.74		-5.41	-3.63	-2.31		3.63	5.11		9.50	10.99	12.14	13.87		17.77	20.00		
PARZIALI TERRENO		9.26		5.33	1.78	1.32		5.94	1.48	4.39	1.49	1.15	1.73	3.90	2.23					
QUOTE TERRENO	40.28		40.33		40.42	40.30	40.31		40.32	40.38		44.36	45.58	46.90	46.95		47.13	47.21		
PROGRESSIVE PROGETTO					-7.16	-6.72	-6.12		-3.62	-3.62	-3.42		-0.12	0.00	0.12		3.42	3.62	3.82	5.54
PARZIALI PROGETTO					0.44	0.60	2.50		0.20	0.20	3.30		0.12	0.12	3.30		0.20	0.20	1.72	
QUOTE PROGETTO					40.45	40.74	40.74		40.57	40.72	40.56		40.48	40.48	40.47		40.39	40.39	40.54	40.49


PROFILO CORRIDOIO

SEZIONE 57

PROGRESSIVA 735.00

31

200
200

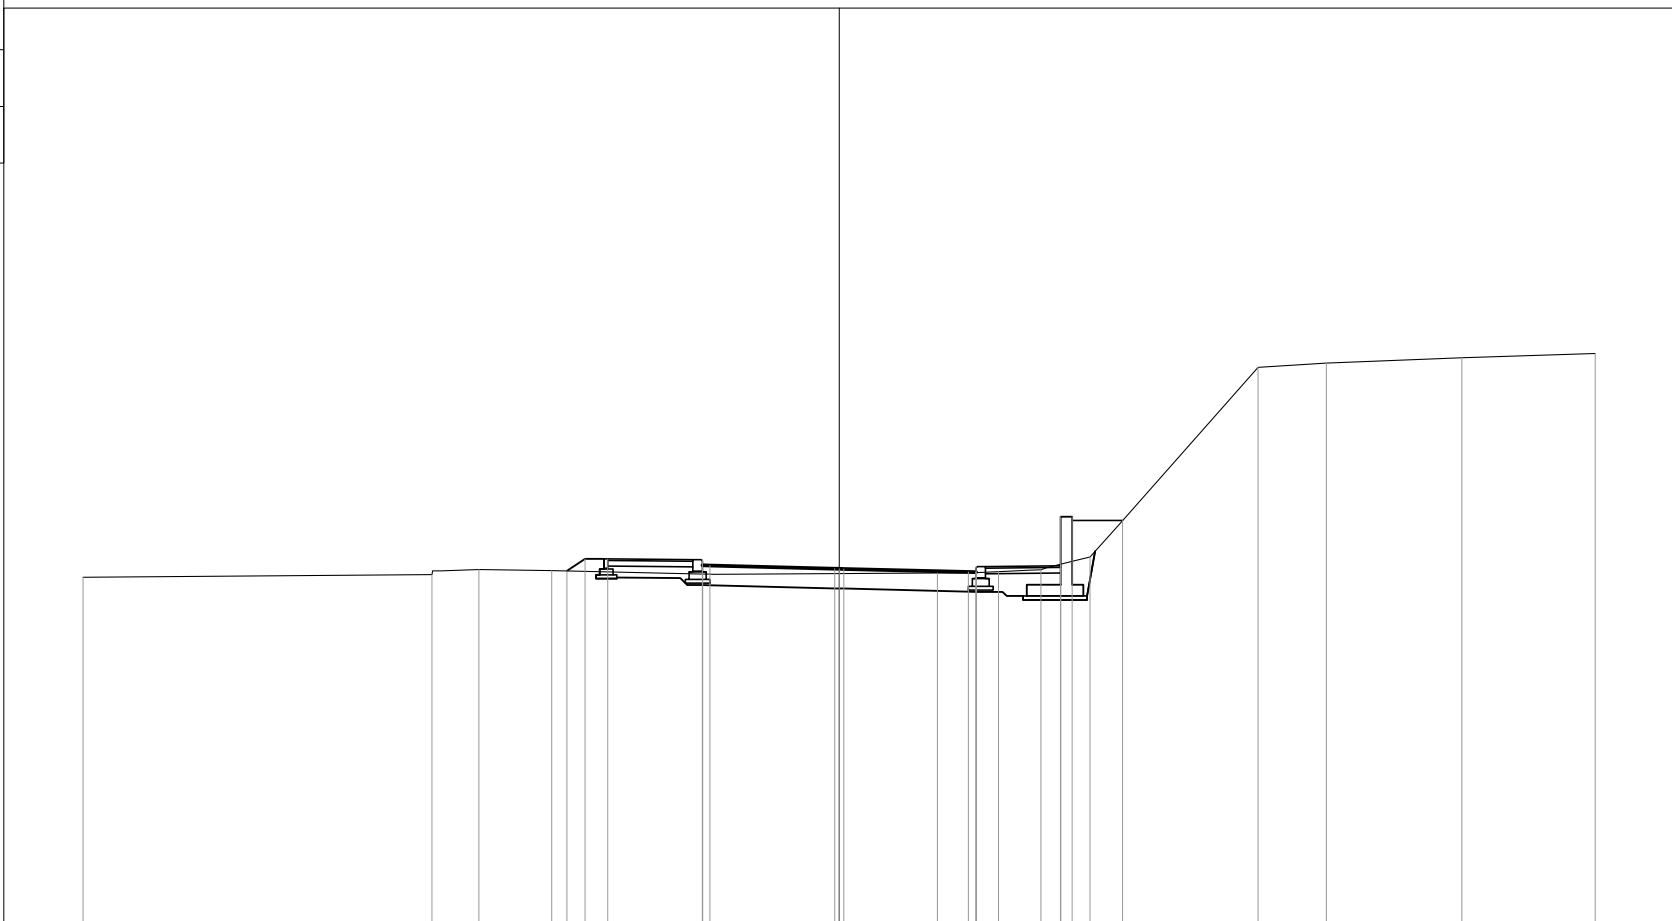


PROGRESSIVE TERRENO	-20.00	-10.78	-9.53	-7.60	-3.61	2.60	4.21	5.34	6.64	11.08	12.89	16.47	20.00						
PARZIALI TERRENO		9.22	1.25	1.93	3.99	6.21	1.61	1.13	1.30	4.44	1.81	3.58	3.53						
QUOTE TERRENO	40.14	40.22	40.35	40.32	40.23	40.25	40.29	40.34	40.68	45.69	45.81	45.95	46.06						
PROGRESSIVE PROGETTO				-7.20	-6.72	-6.12	-3.62	-3.62	-3.42	-0.12	0.00	0.12	3.42	3.62	3.62	5.86	5.86	6.16	7.50
PARZIALI PROGETTO				0.48	0.60	2.50	0.20	3.30	0.12	0.12	3.30	0.20	2.24	0.30	1.34				
QUOTE PROGETTO				40.31	40.63	40.63	40.46	40.61	40.45	40.37	40.37	40.37	40.28	40.43	40.28	41.75	40.45	41.75	41.65

PROFILO CORRIDOIO

SEZIONE 58

PROGRESSIVA 750.05

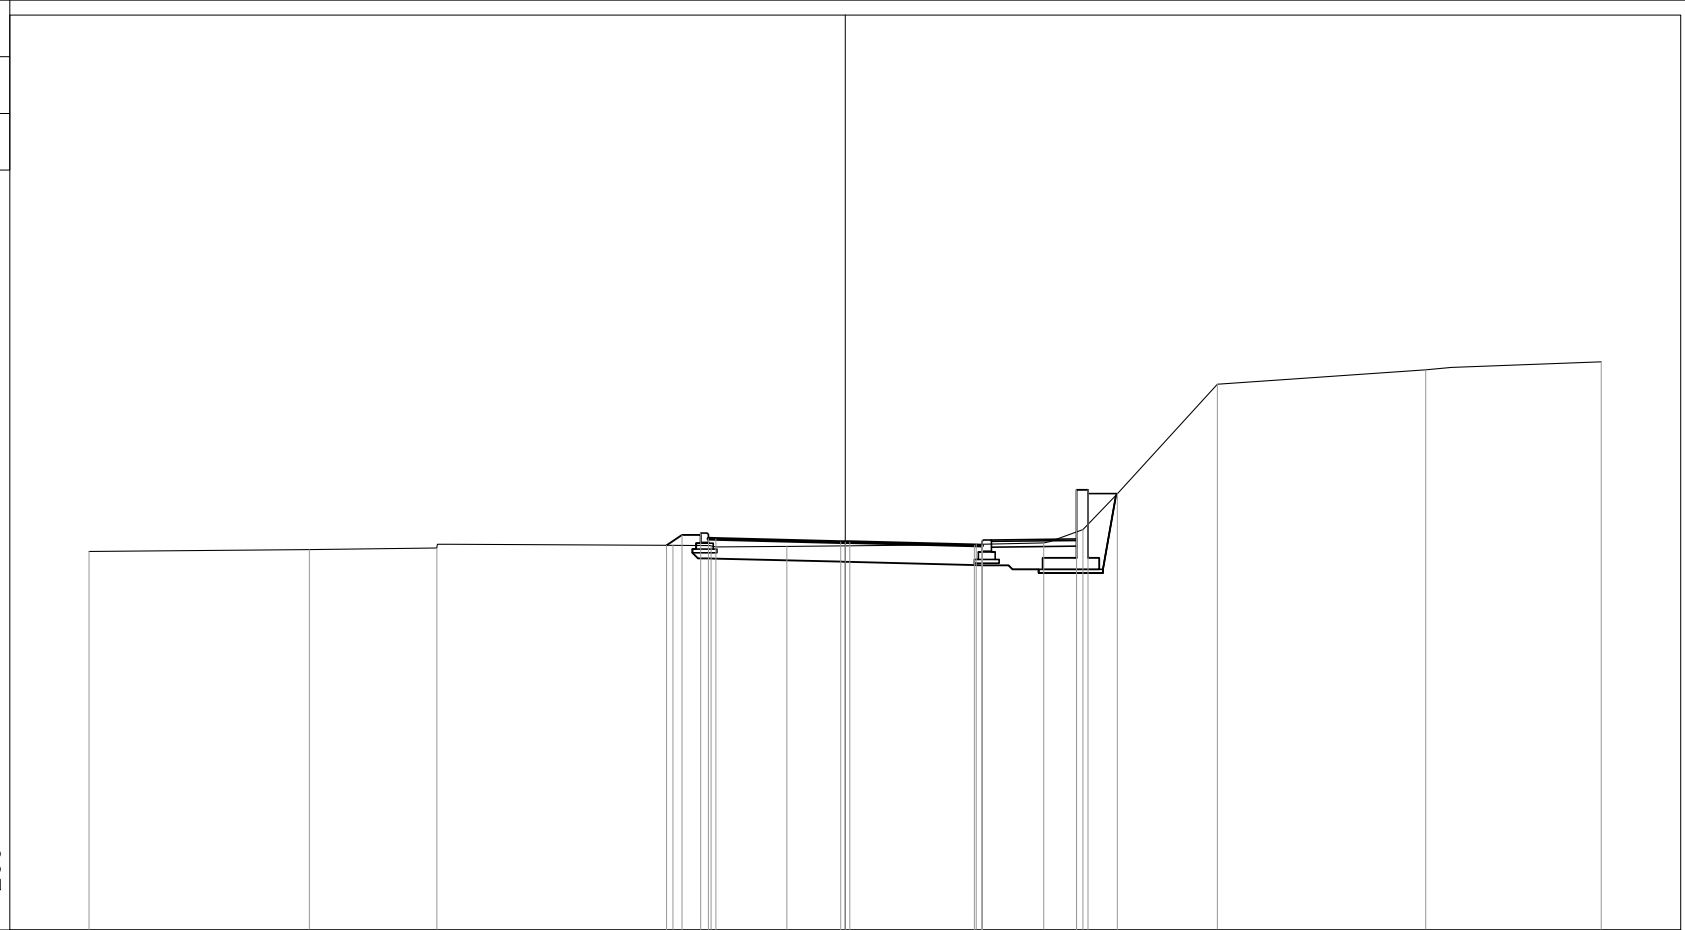

30


200 200

PROGRESSIVE TERRENO	-20.00	-14.17	-10.80	-4.56	-3.55	-1.55	3.46	5.25	6.29	9.85	15.36	20.00						
PARZIALI TERRENO		5.83	3.37	6.24	1.01	2.00	5.01	1.79	1.04	3.56	5.51	4.64						
QUOTE TERRENO	40.01	40.06	40.10	40.18	40.16	40.15	40.20	40.24	40.59	44.44	44.82	45.03						
PROGRESSIVE PROGETTO				-4.73	-4.32	-3.82	-3.62	-3.42	-0.12	0.00	0.12	3.42	3.62	3.62	6.12	6.12	6.42	7.20
PARZIALI PROGETTO				0.41	0.50	0.20	0.20	3.30	0.12	0.12	3.30	0.20	2.50	0.30	0.78			
QUOTE PROGETTO				40.18	40.45	40.50	40.35	40.34	40.26	40.26	40.26	40.17	40.32	40.17	41.64	40.34	41.64	41.54

PROFILO CORRIDOIO

SEZIONE 59

PROGRESSIVA 760.49

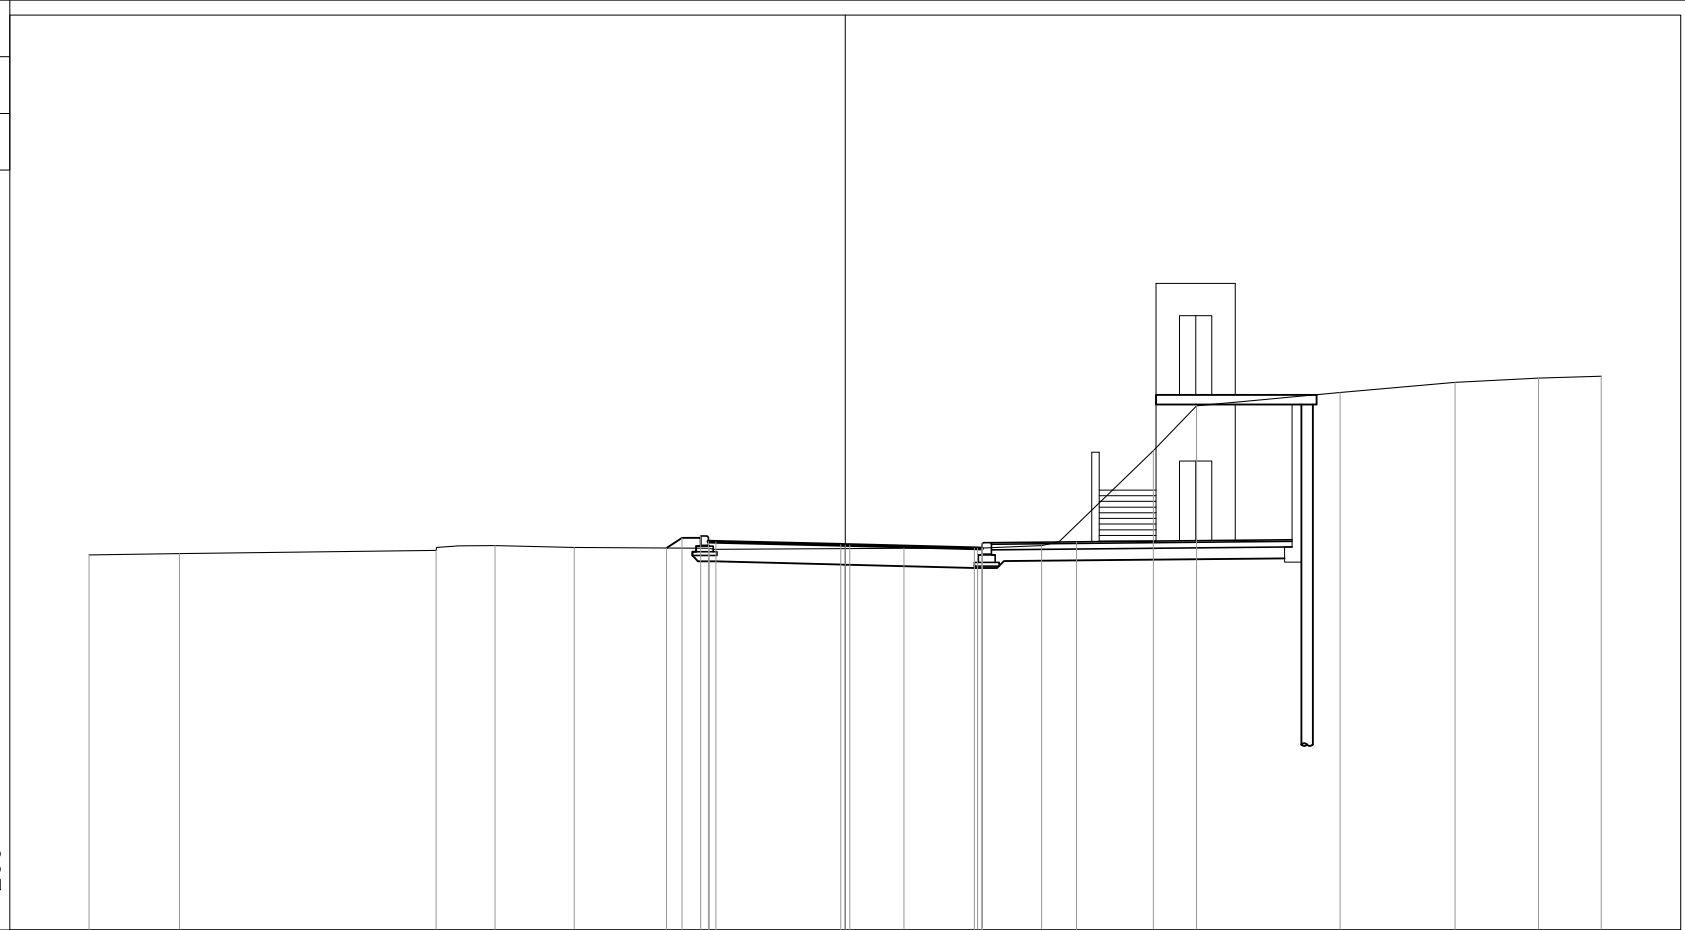

30

200 200

PROGRESSIVE TERRENO	-20.00	-17.61	-10.82	-9.26	-7.17	-3.59	1.55	3.50	5.19	8.15	9.30	13.09	16.13	18.34	20.00		
PARZIALI TERRENO	2.39	6.79	1.56	2.09	3.58	5.14	1.95	1.69	2.96	1.15	3.79	3.04	2.21	1.66			
QUOTE TERRENO	39.92	39.96	40.04	40.17	40.12	40.09	40.09	40.10	40.17	42.68	43.86	44.22	44.48	44.60	44.65		
PROGRESSIVE PROGETTO						-4.73	-4.32	-3.82	-3.62	-3.42	-0.12	0.00	0.12	3.42	3.62	3.62	6.12
PARZIALI PROGETTO						0.41	0.50	0.20	0.20	3.30	0.12	0.12	3.30	0.20	2.50		
QUOTE PROGETTO						40.10	40.37	40.42	40.27	40.27	40.19	40.18	40.18	40.10	40.24	40.09	40.27


PROFILO CORRIDOIO

SEZIONE 60

PROGRESSIVA 770.95

29

200
200

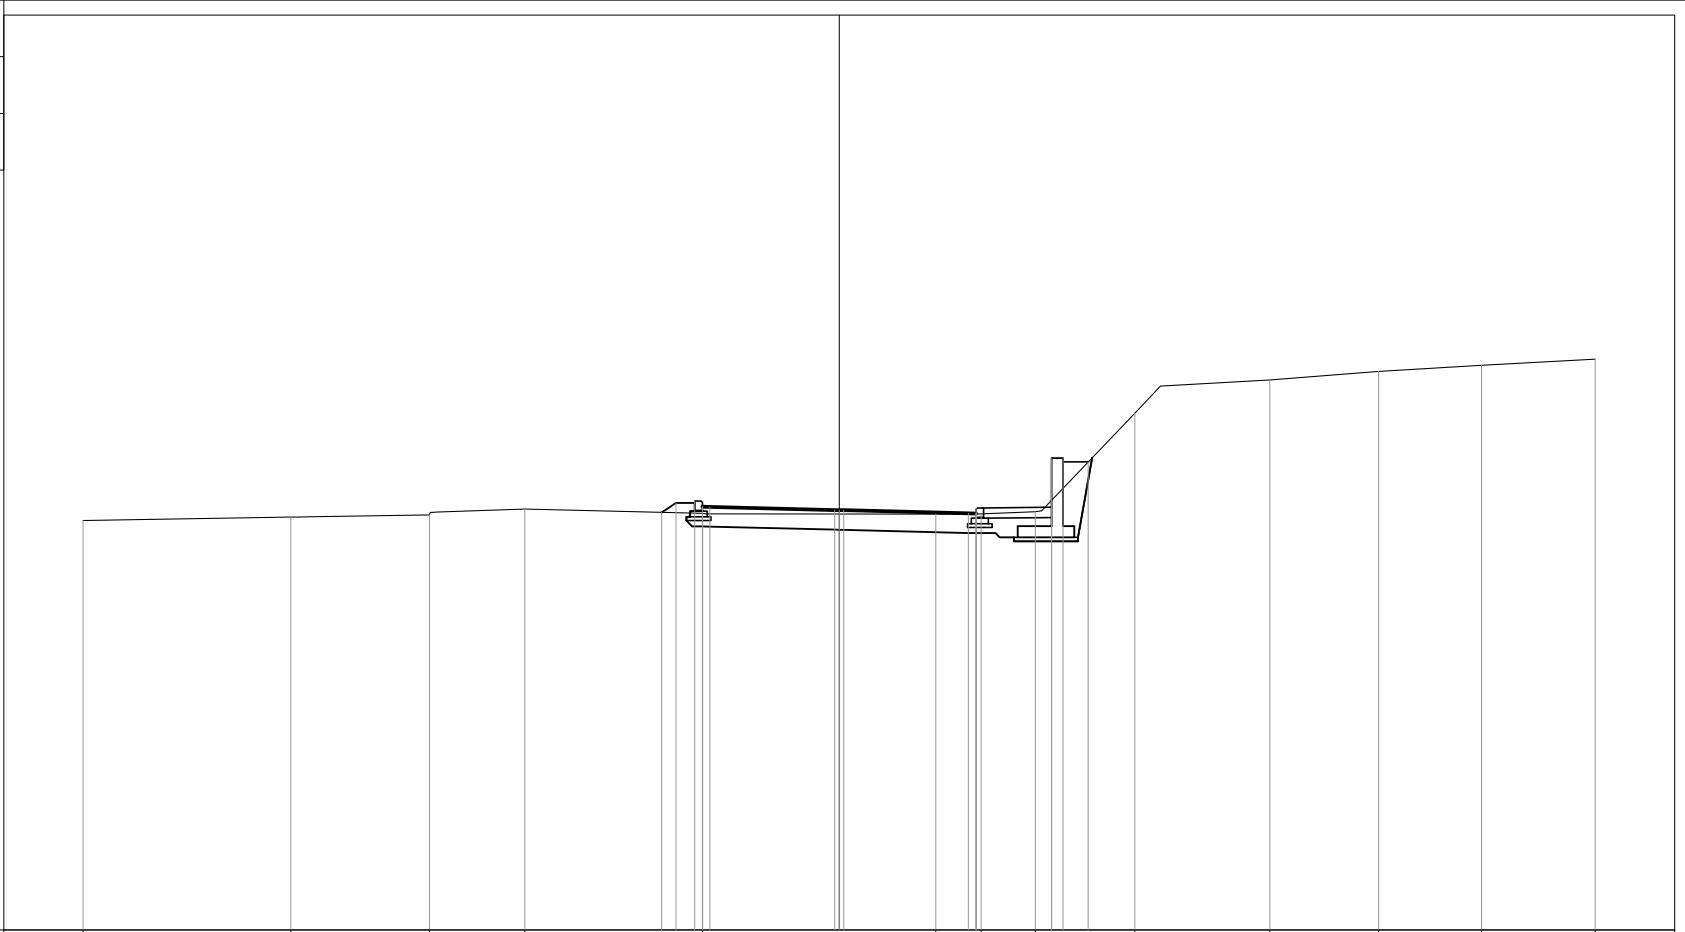

PROGRESSIVE TERRENO	-20.00	14.51	10.84	8.32	3.61	2.55	3.76	5.19	7.82	11.39	14.27	16.99	20.00						
PARZIALI TERRENO	5.49	0.23	3.44	2.52	4.71	6.16	1.21	1.43	2.63	3.57	2.88	2.72	3.01						
QUOTE TERRENO	39.83	39.92	39.98	40.14	40.02	40.00	40.01	40.06	42.67	43.55	43.78	43.94	44.10						
PROGRESSIVE PROGETTO					-4.70	-4.32	-3.82	-3.62	-3.42	-0.12	0.00	0.12	3.42	3.62	3.62	5.62	5.62	5.92	6.58
PARZIALI PROGETTO					0.38	0.50	0.20	0.20	3.30	0.12	0.12	3.30	0.20	2.00	0.30	0.66			
QUOTE PROGETTO					40.05	40.30	40.35	40.20	40.19	40.11	40.11	40.10	40.02	40.17	40.02	41.48	40.18	41.48	41.38


PROFILO CORRIDOIO

SEZIONE 61

PROGRESSIVA 780.00

29

200
200

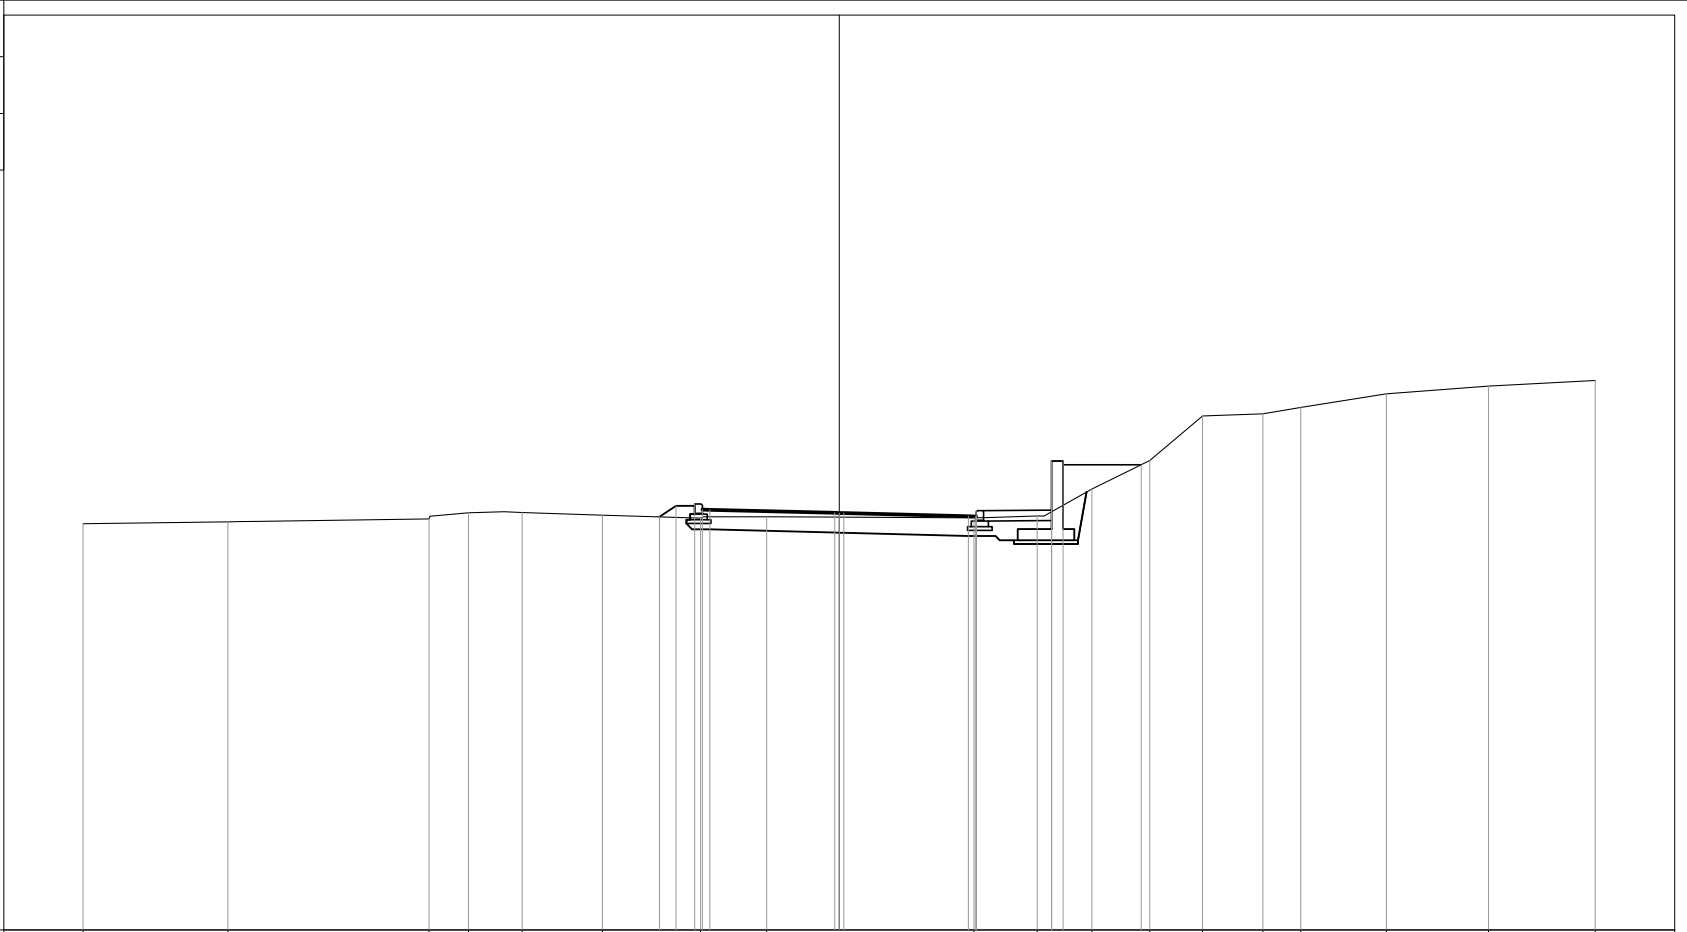


PROGRESSIVE TERRENO	-20.00	-16.17	-10.85	-9.80	-8.39	-6.27	-3.66	-1.92	3.56	5.24	6.69	8.21	9.61	11.21	12.21	14.48	17.17	20.00			
PARZIALI TERRENO		3.83	5.32	1.05	1.41	2.12	2.61	1.74	5.48	1.68	1.45	1.52	1.40	1.60	1.00	2.27	2.69	2.83			
QUOTE TERRENO	39.75	39.80	39.88	40.03	40.04	39.97	39.90	39.93	39.90	39.95	40.67	41.42	42.59	42.65	42.83	43.18	43.38	43.54			
PROGRESSIVE PROGETTO							-4.76	-4.32	-3.82	-3.62	-3.42	-0.12	0.00	0.12	3.42	3.62	3.62	5.62	5.62	5.92	7.99
PARZIALI PROGETTO							0.44	0.50	0.20	0.20	3.30	0.12	0.12	3.30	0.20	2.00	0.30	2.07			
QUOTE PROGETTO							39.93	40.22	40.27	40.12	40.12	40.03	40.03	40.03	39.94	40.09	39.94	41.41	40.11	41.41	41.31

PROFILO CORRIDOIO

SEZIONE 62

PROGRESSIVA 791.86

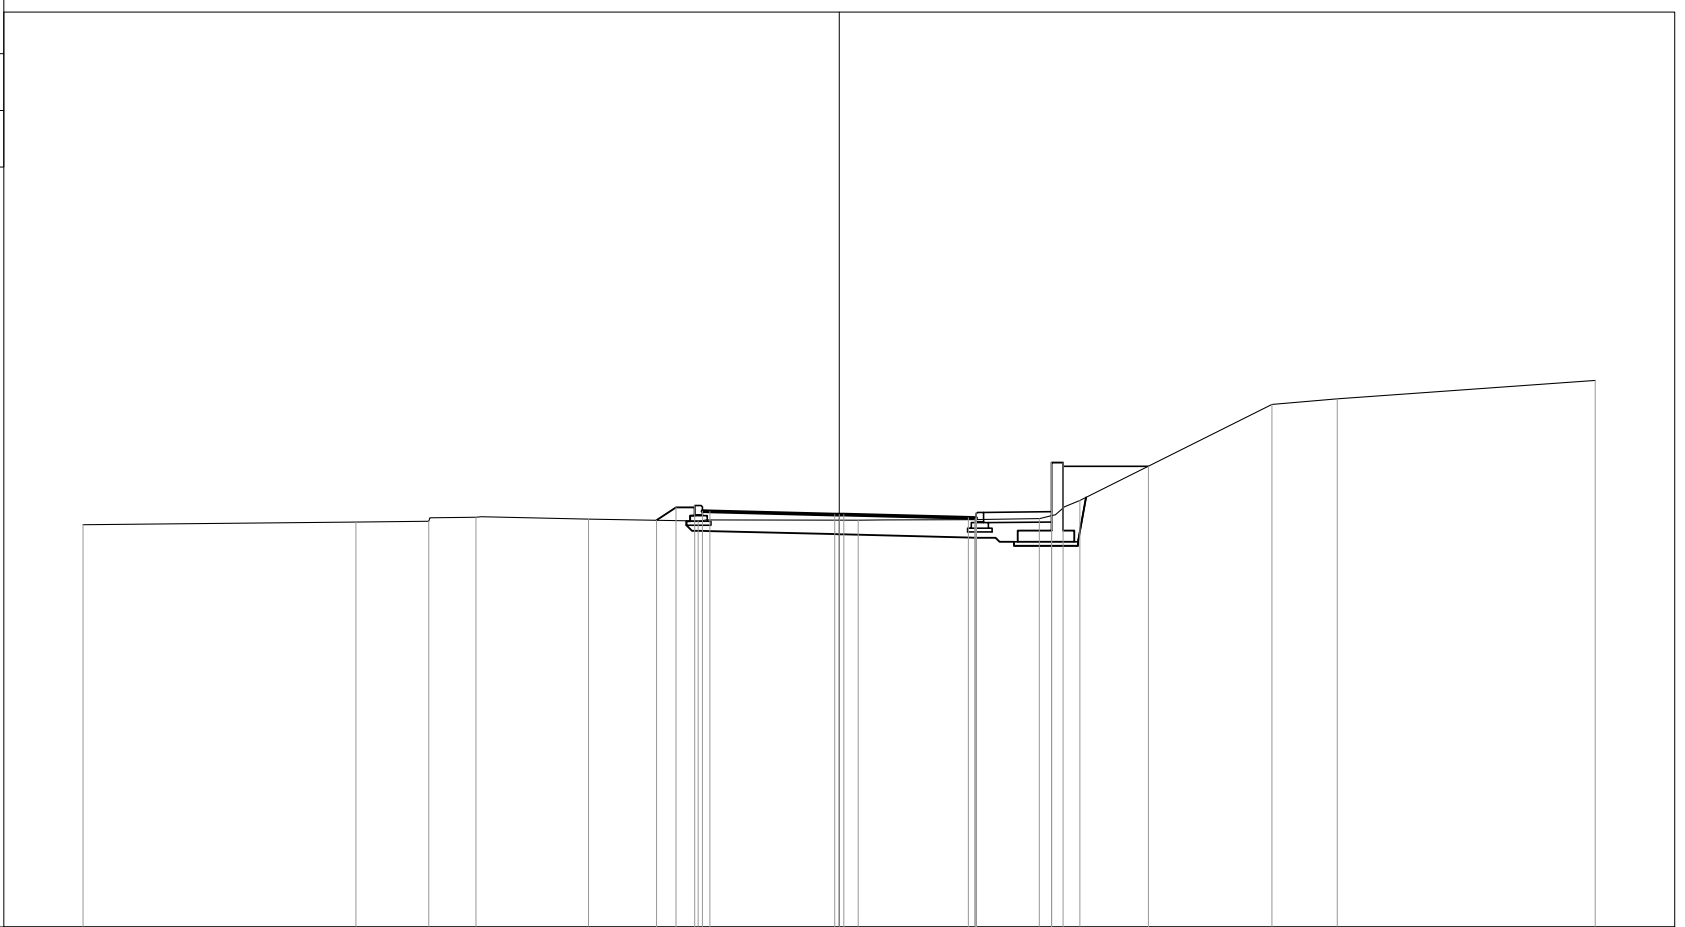

29

200
200

PROGRESSIVE
TERRENO

-20.00

-12.79

-10.86

-9.61

-6.63

-3.73

0.50

3.59

5.29

6.37

11.45
13.17

20.00

PARZIALI
TERRENO

7.21
1.93
1.25
2.98
2.90
4.23
3.09
1.70
1.08
5.08
1.72
6.83

QUOTE
TERRENO

39.64

39.71
39.73
39.84
39.79
39.74
39.76
39.78
39.80
40.28

42.82
42.97

43.46

PROGRESSIVE
PROGETTO

-4.83
-4.32
-3.82
-3.62
-3.42
3.30
-0.12
0.00
0.12
3.30
3.42
3.62
3.62
5.62
5.62
5.92
8.18

PARZIALI
PROGETTO

0.51
0.50
0.20
0.20
0.20
3.30
0.12
0.12
3.30
0.20
2.00
0.30
2.26

QUOTE
PROGETTO

39.76
40.10
40.15
40.00
39.99

39.91
39.91
39.91

39.82
39.97
39.82
41.29
39.99
41.29

41.19


PROFILO CORRIDOIO

SEZIONE 63

PROGRESSIVA 810.00

30

200 200

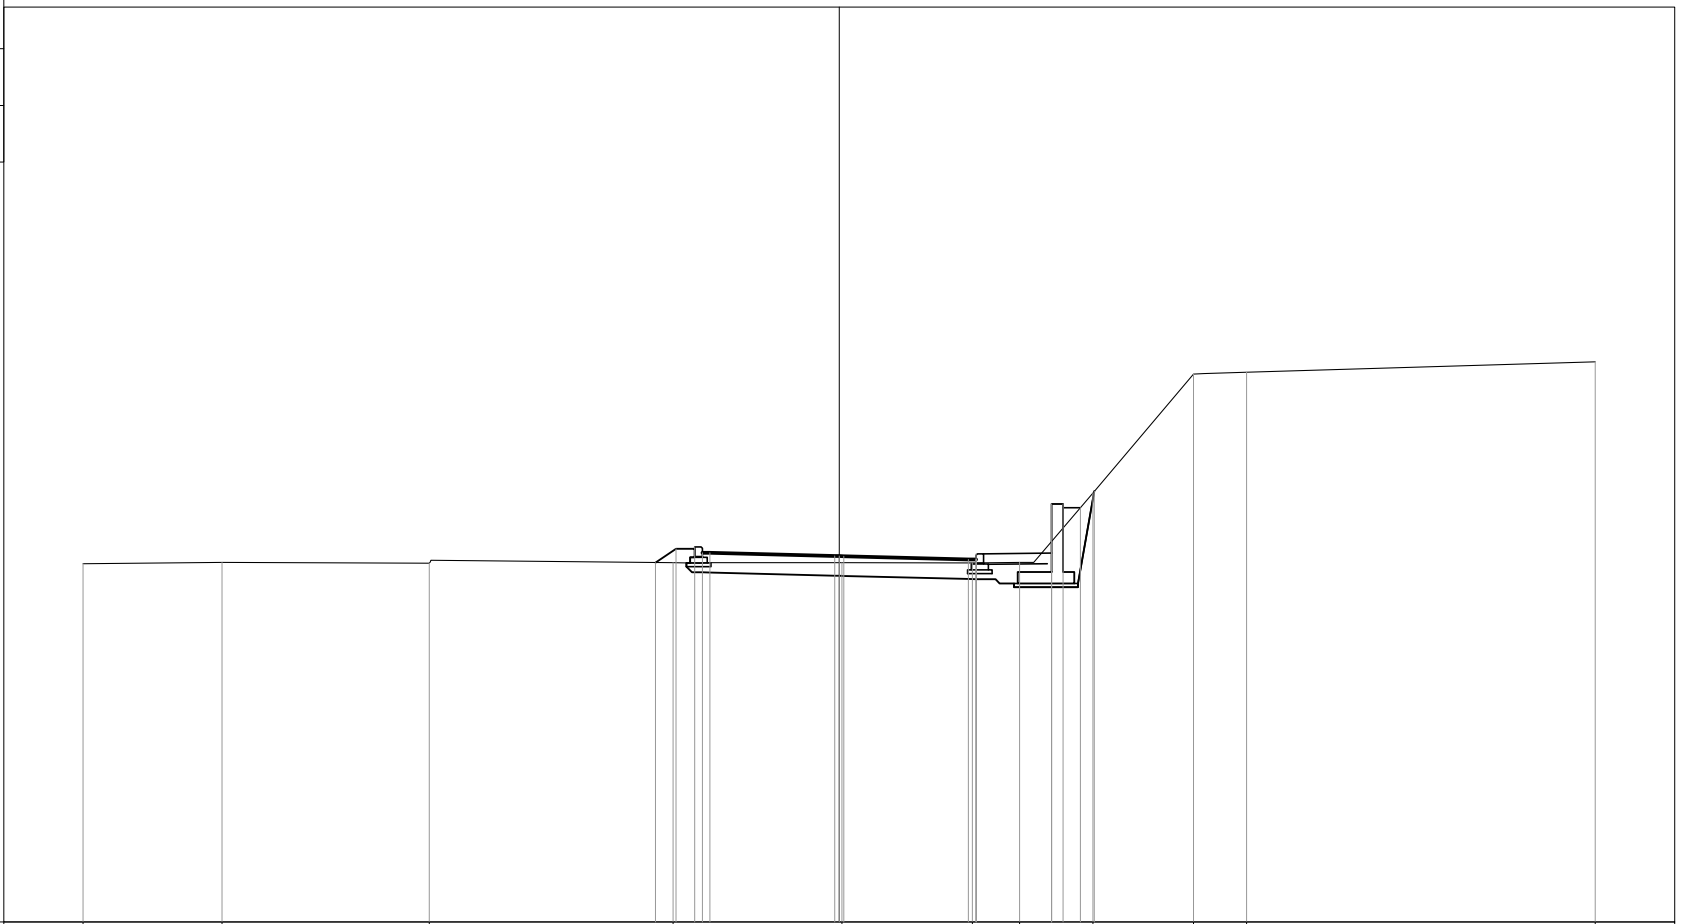

PROGRESSIVE TERRENO	-20.00	-16.33	-10.84	-4.39	0.07	3.52	4.77	6.71	9.37	10.78	20.00								
PARZIALI TERRENO		3.67	5.49	6.45	4.46	3.45	1.25	1.94	2.66	1.41	9.22								
QUOTE TERRENO	39.48	39.51	39.49	39.50	39.51	39.50	39.51	41.35	44.49	44.54	44.82								
PROGRESSIVE PROGETTO				-4.86	-4.32	-3.82	-3.62	-3.42	-0.12	0.00	0.12	3.42	3.62	3.62	5.62	5.62	5.92	6.38	6.75
PARZIALI PROGETTO				0.54	0.50	0.20	0.20	3.30	0.12	0.12	3.30	0.20	2.00	0.30	0.46	0.37			
QUOTE PROGETTO				39.51	39.87	39.92	39.77	39.76	39.68	39.68	39.67	39.59	39.74	39.59	41.05	39.75	41.05	40.95	41.39

PROFILO CORRIDOIO

SEZIONE 64

PROGRESSIVA 825.00



30

200 200

PROGRESSIVE
TERRENO

-20.00 -17.57 -10.82 -6.17 -3.62 0.25 1.34 3.50 5.06 9.01 10.61 13.61 20.00

PARZIALI
TERRENO

2.43 6.75 4.65 2.55 3.87 1.09 2.16 1.56 3.95 1.60 3.00 6.39

QUOTE
TERRENO

39.28 39.27 39.24 39.27 39.23 39.20 39.20 39.22 39.20 43.61 45.29 45.41 45.58

PROGRESSIVE
PROGETTO

-4.90 -4.32 -3.82 -3.62 -3.42 -0.12 0.00 0.12 3.42 3.62 3.62 5.62 5.62 5.92 6.43 6.73

PARZIALI
PROGETTO

0.58 0.50 0.20 0.20 3.30 0.12 0.12 3.30 0.20 2.00 0.30 0.51 0.30


QUOTE
PROGETTO

39.25 39.64 39.69 39.54 39.53 39.45 39.45 39.44 39.36 39.50 39.35 40.82 39.52 40.82 40.72 41.06

PROFILO CORRIDOIO

SEZIONE 65

PROGRESSIVA 840.00

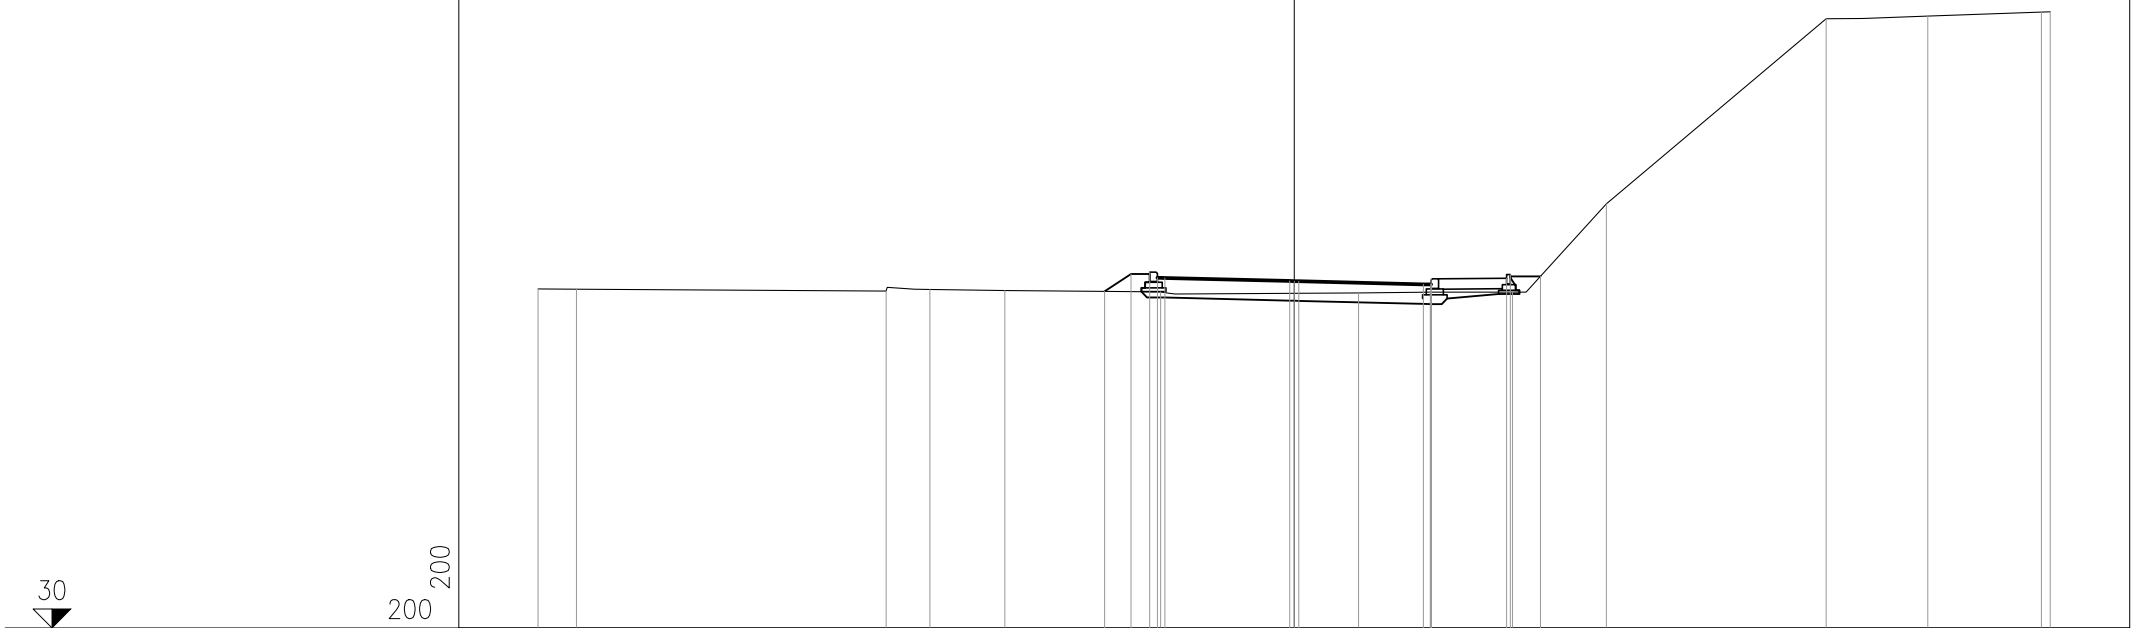

30

200 200

PROGRESSIVE
TERRENO

-20.00 -18.99 -10.80 -9.64 -7.65 -3.53 1.70 3.60 5.77 8.26 14.07 16.76 19.77 20.00

PARZIALI
TERRENO

1.01 8.19 1.16 1.99 4.12 5.23 1.90 2.17 2.49 5.81 2.69 3.01 0.23

QUOTE
TERRENO

38.97 38.96 38.91 38.95 38.93 38.89 38.87 38.88 38.89 41.22 46.12 46.19 46.29 46.30

PROGRESSIVE
PROGETTO

-5.02 -4.32 -3.82 -3.62 -3.42 -0.12 0.00 0.12 3.42 3.62 3.62 5.62 5.72 6.52

PARZIALI
PROGETTO

0.70 0.50 0.20 0.20 3.30 0.12 0.12 3.30 0.20 2.00 0.10 0.80

QUOTE
PROGETTO

38.90 39.37 39.42 39.27 39.26 39.18 39.18 39.17 39.09 39.23 39.08 39.25 39.35 39.30


PROFILO CORRIDOIO

SEZIONE 66

PROGRESSIVA 855.00

30

200 200

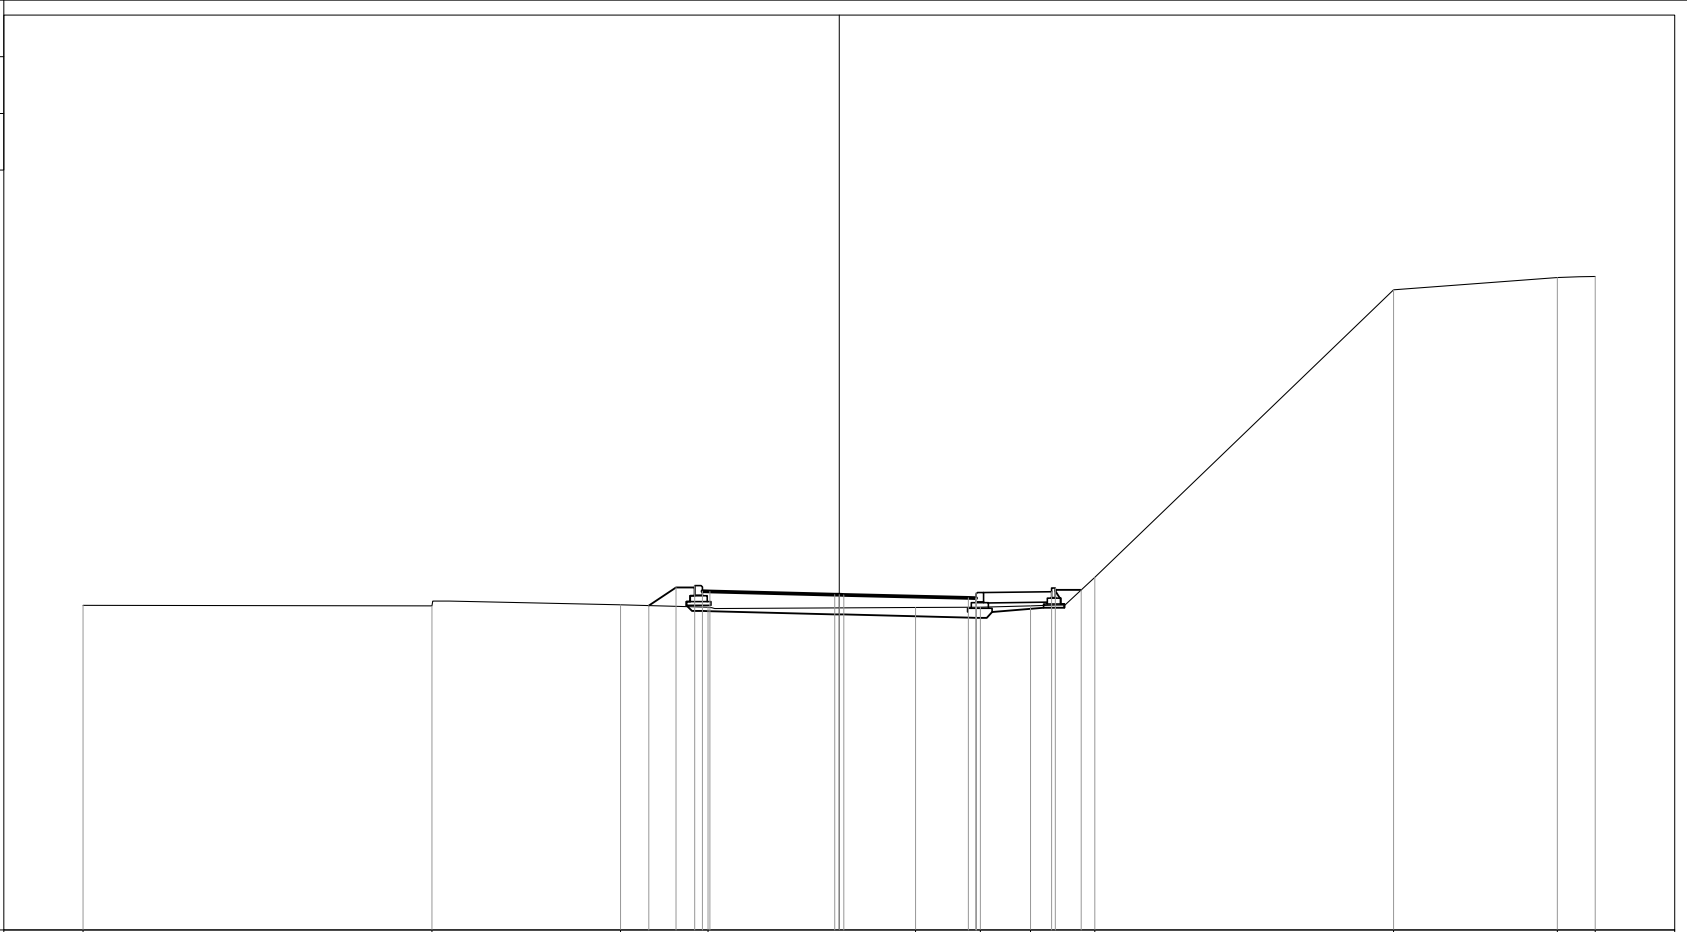

PROGRESSIVE TERRENO	-20.00	-10.77	-5.78	-3.47		2.02	3.73	5.06	6.76		14.67	19.00	20.00			
PARZIALI TERRENO		9.23	4.99	2.31	5.49	1.71	1.33	1.70	7.91	4.33	1.00					
QUOTE TERRENO	38.59	38.57	38.60	38.54		38.53	38.54	38.58	39.33		46.93	47.26	47.29			
PROGRESSIVE PROGETTO																
PARZIALI PROGETTO			0.72	0.50	0.20	0.20	3.30	0.12	0.00	0.12	3.30	0.20	2.00	0.10	0.68	
QUOTE PROGETTO			38.58	39.06	39.11	38.96	38.95	38.87	38.87	38.86	38.78	38.93	38.78	38.95	39.05	39.00


PROFILO CORRIDOIO

SEZIONE 67

PROGRESSIVA 870.00

30

200
200

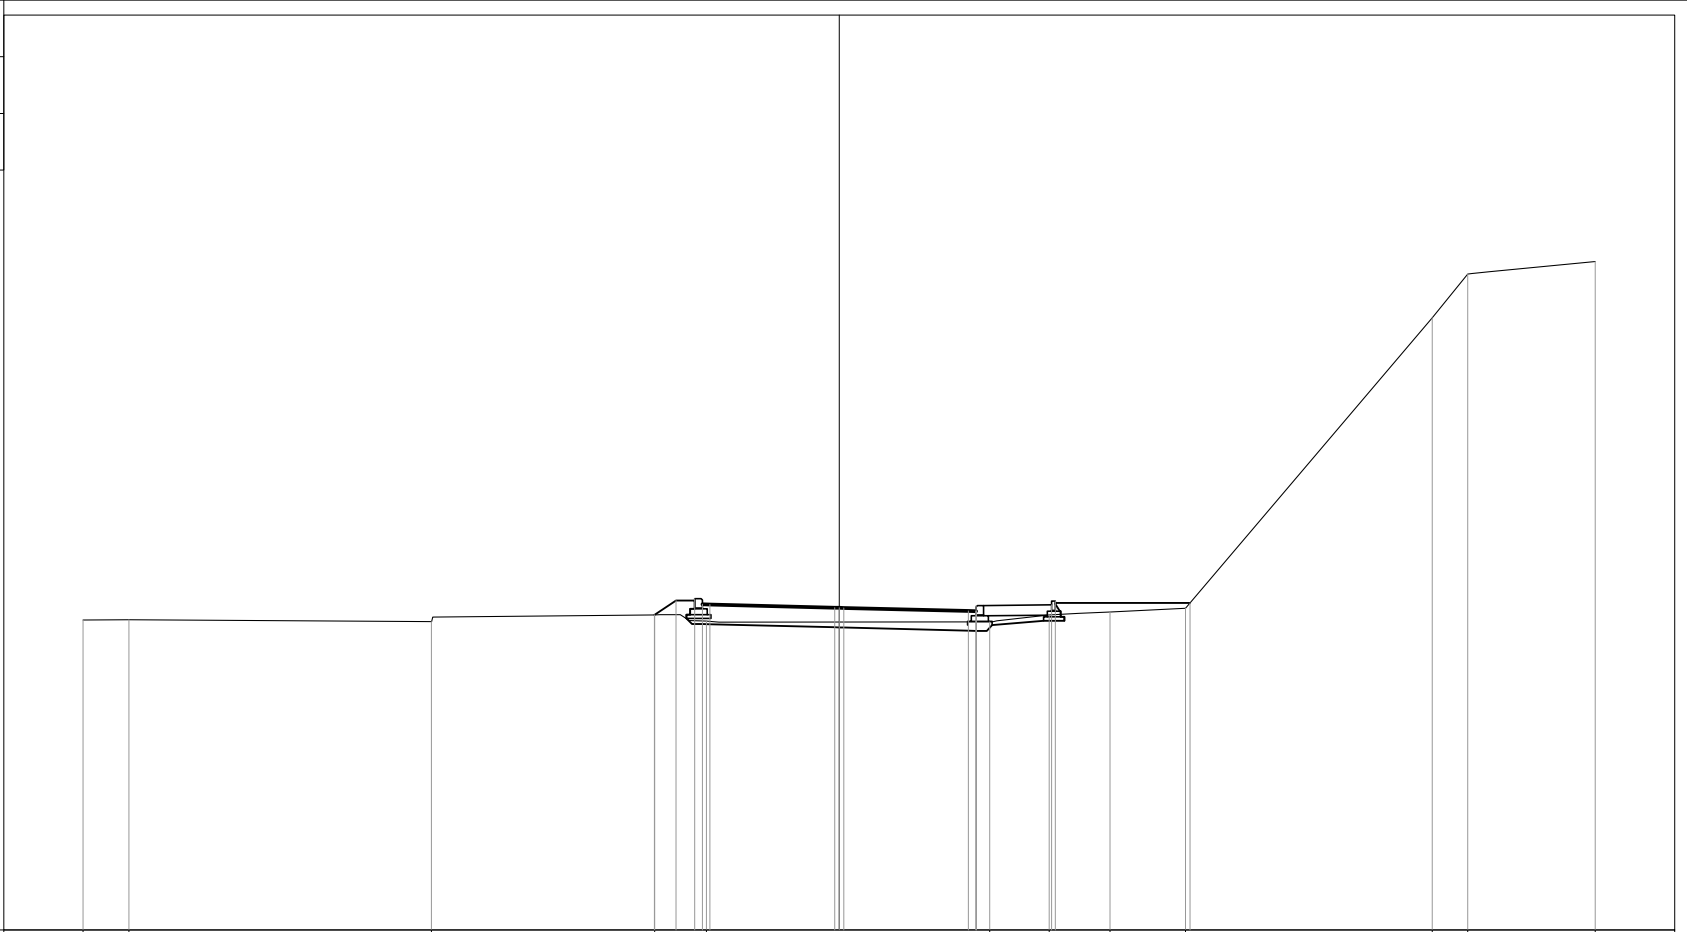

PROGRESSIVE TERRENO	-20.00	-18.79		-10.79		-4.88	-3.51		3.98	5.55	7.17	9.16		15.69	16.62	20.00			
PARZIALI TERRENO	1.21		8.00		5.91	1.37		7.49	1.57	1.62	1.99		6.53	0.93	3.38				
QUOTE TERRENO	38.20	38.21		38.16		38.34	38.17		38.15	38.33	38.41	38.51		46.19	47.35	47.68			
PROGRESSIVE PROGETTO						-4.89	-4.32		3.42	3.62	5.62	5.72		9.28					
PARZIALI PROGETTO						0.57	0.50	0.20	0.20	3.30	0.12	0.12	3.30	0.20	2.00	0.10	3.56		
QUOTE PROGETTO						38.34	38.71	38.76	38.61	38.61	38.53	38.52	38.52	38.44	38.58	38.43	38.60	38.70	38.65


PROFILO CORRIDOIO

SEZIONE 68

PROGRESSIVA 885.00

27

200
200

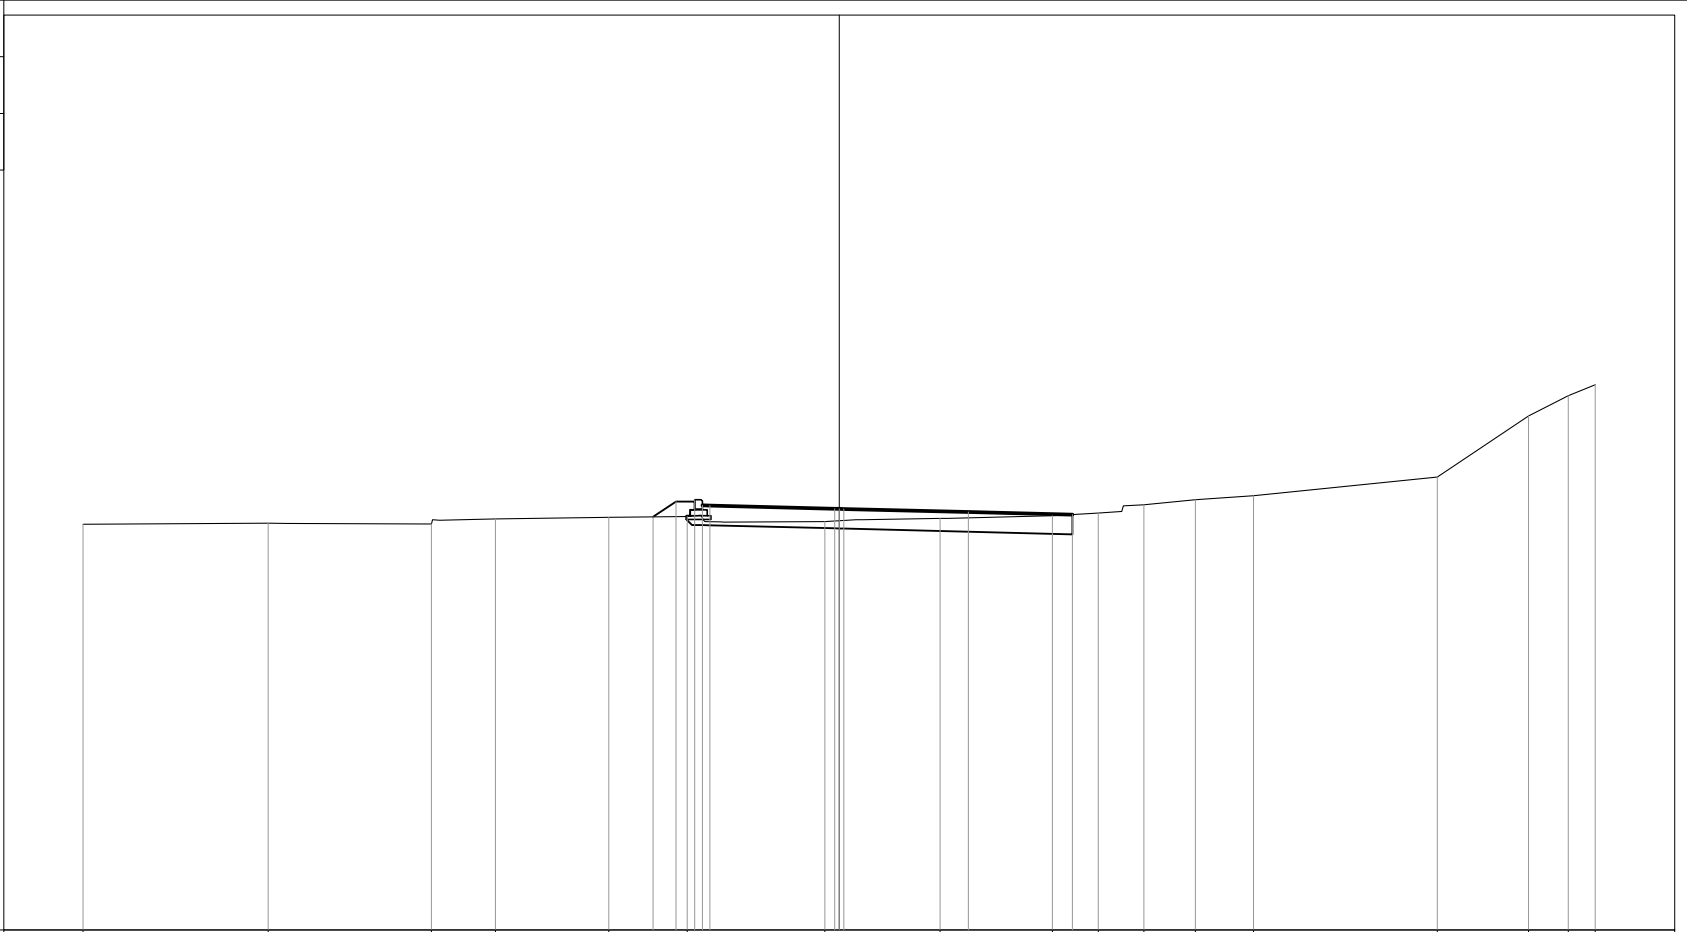

PROGRESSIVE
TERRENO

-20.00 -15.10 -10.79 -9.09 -6.09 -4.02 -0.38 2.67 5.64 6.85 8.06 9.42 10.96 15.82 18.23 19.29 20.00

PARZIALI
TERRENO

4.90 4.31 1.70 3.00 2.07 3.64 3.05 2.97 1.21 1.21 1.36 1.54 4.86 2.41 1.06 0.71

QUOTE
TERRENO

37.73 37.76 37.74 37.87 37.92 37.94 37.80 37.88 37.95 38.03 38.25 38.38 38.49 38.98 40.60 41.14 41.42

PROGRESSIVE
PROGETTO

-4.92 -4.32 -3.82 -3.62 -3.42 -0.12 0.00 0.12 3.42 6.17

PARZIALI
PROGETTO

0.60 0.50 0.20 0.20 3.30 0.12 0.12 3.30 2.75

QUOTE
PROGETTO

37.93 38.33 38.38 38.23 38.23 38.14 38.14 38.14 38.05 37.99


PROFILO CORRIDOIO

SEZIONE 69

PROGRESSIVA 900.00

26

200
200

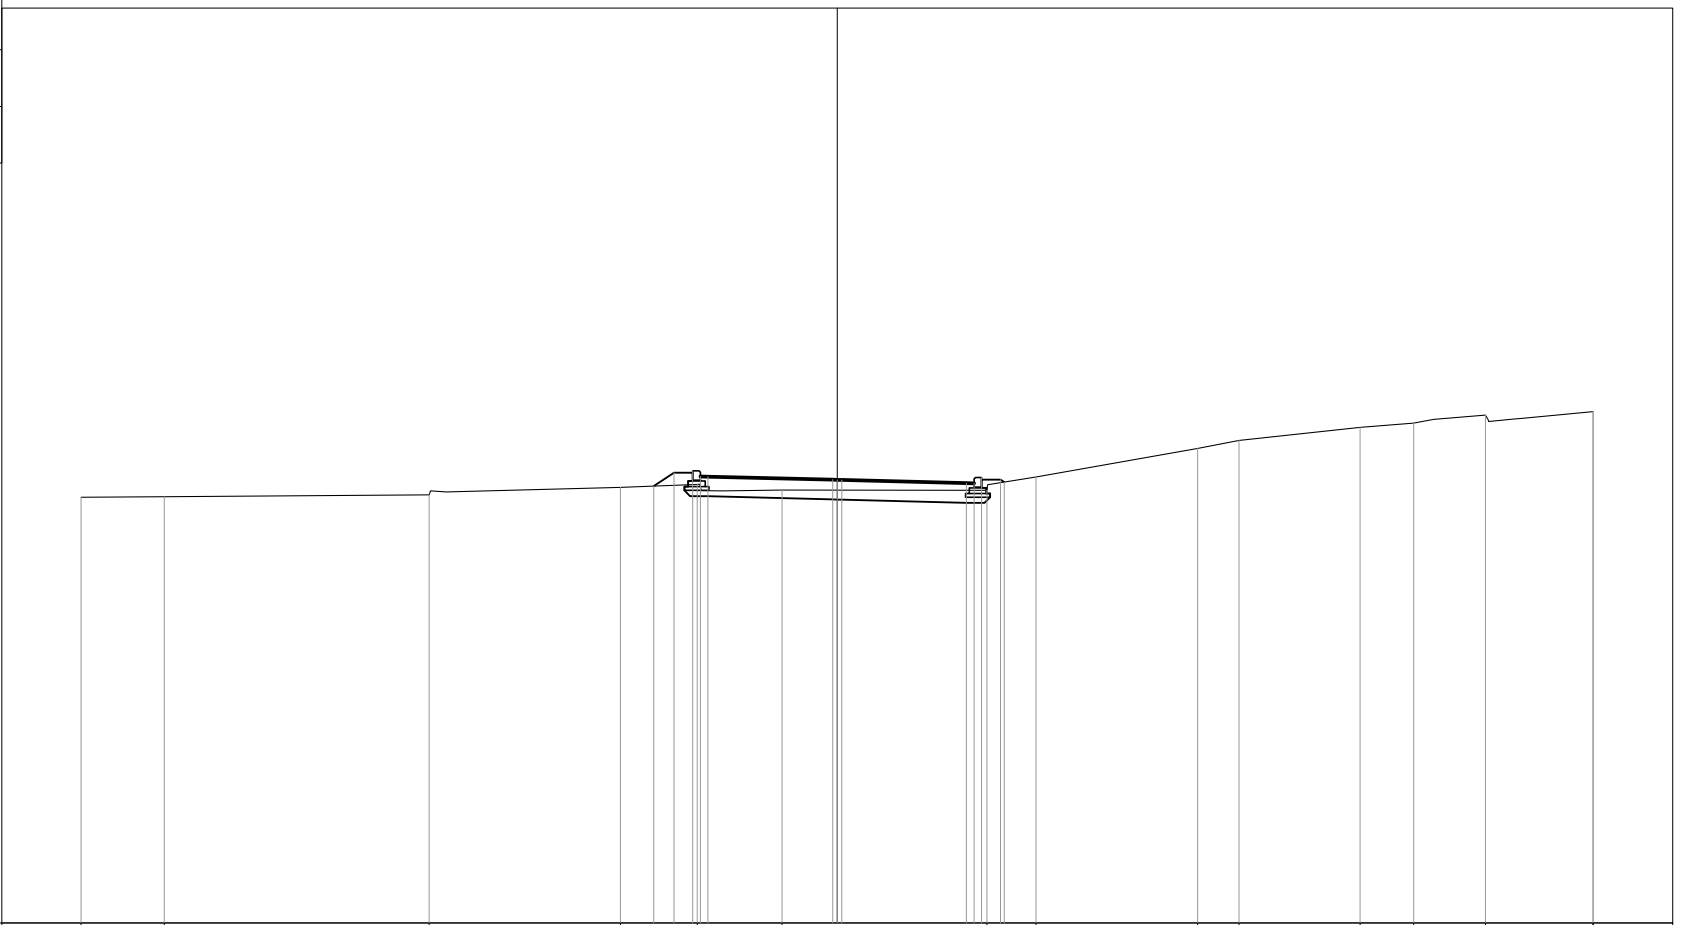

PROGRESSIVE TERRENO	-20.00	-17.80	-10.80	-5.74	-3.70	-1.46	3.96	5.26	9.53	10.63	13.83	15.25	17.15	19.99	20.00	
PARZIALI TERRENO	2.20	7.00	5.06	2.04	2.24	5.42	1.30	4.27	1.10	3.20	1.42	1.90	2.84	0.01		
QUOTE TERRENO	37.26	37.27	37.32	37.52	37.60	37.45	37.44	37.80	38.55	38.76	39.11	39.22	39.44	39.52	39.52	
PROGRESSIVE PROGETTO				-4.85	-4.32	-3.82	-3.62	-3.42	-0.12	0.00	0.12	3.42	3.62	3.82	4.32	
PARZIALI PROGETTO				0.53	0.50	0.20	0.20	3.30	0.12	0.12	3.30	0.20	0.20	0.50	0.10	
QUOTE PROGETTO				37.56	37.91	37.96	37.81	37.81	37.72	37.72	37.72	37.64	37.63	37.78	37.73	37.66


PROFILO CORRIDOIO

SEZIONE 71

PROGRESSIVA 930.00

25

200
200

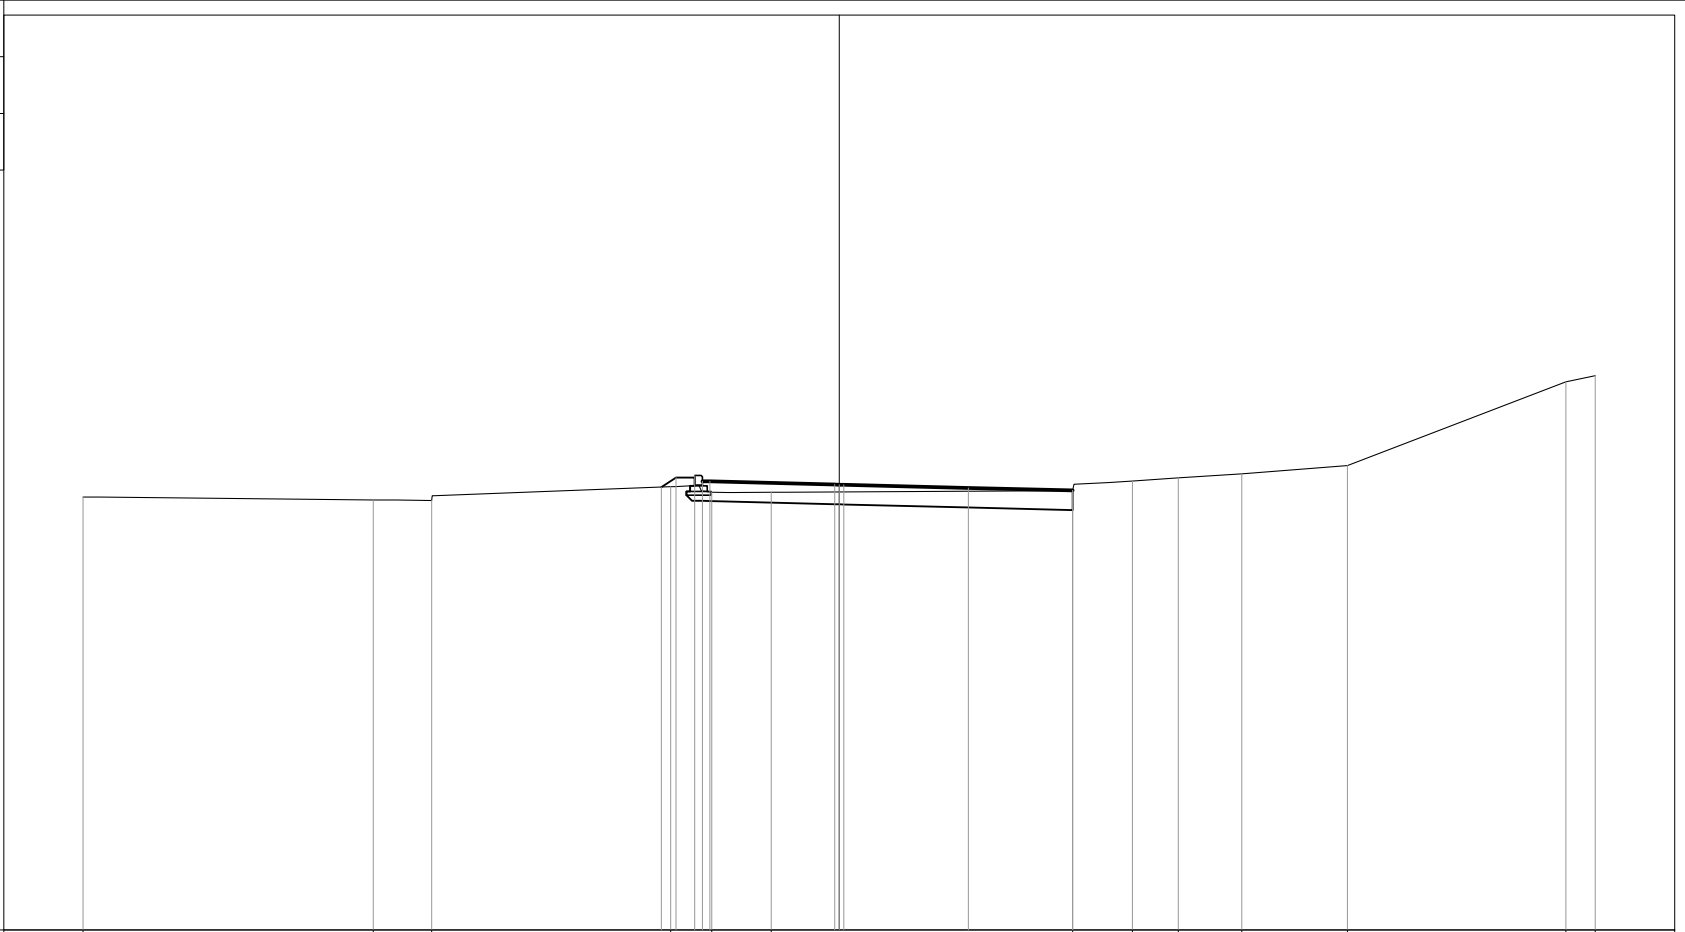

PROGRESSIVE TERRENO	-20.00		-12.32	-10.78		-4.46	-3.37	-1.80		6.18	7.75	8.97	10.65	13.44		19.23	20.00
PARZIALI TERRENO		7.68	1.54		6.32	1.09	1.57		7.98	1.57	1.22	1.68	2.79		5.79	0.77	
QUOTE TERRENO	36.46		36.38	36.36		36.72	36.58	36.58		36.62	36.87	36.96	37.07	37.28		39.50	39.66
PROGRESSIVE PROGETTO						-4.70	-4.32	-3.82	-3.62	-3.42							
PARZIALI PROGETTO						0.38	0.50	0.20	0.20	3.30	0.12	0.12	0.12		3.30		
QUOTE PROGETTO						36.71	36.97	37.02	36.87	36.87	36.78	36.78	36.78		36.69	36.63	


PROFILO CORRIDOIO

SEZIONE 72

PROGRESSIVA 945.00

26

200 200

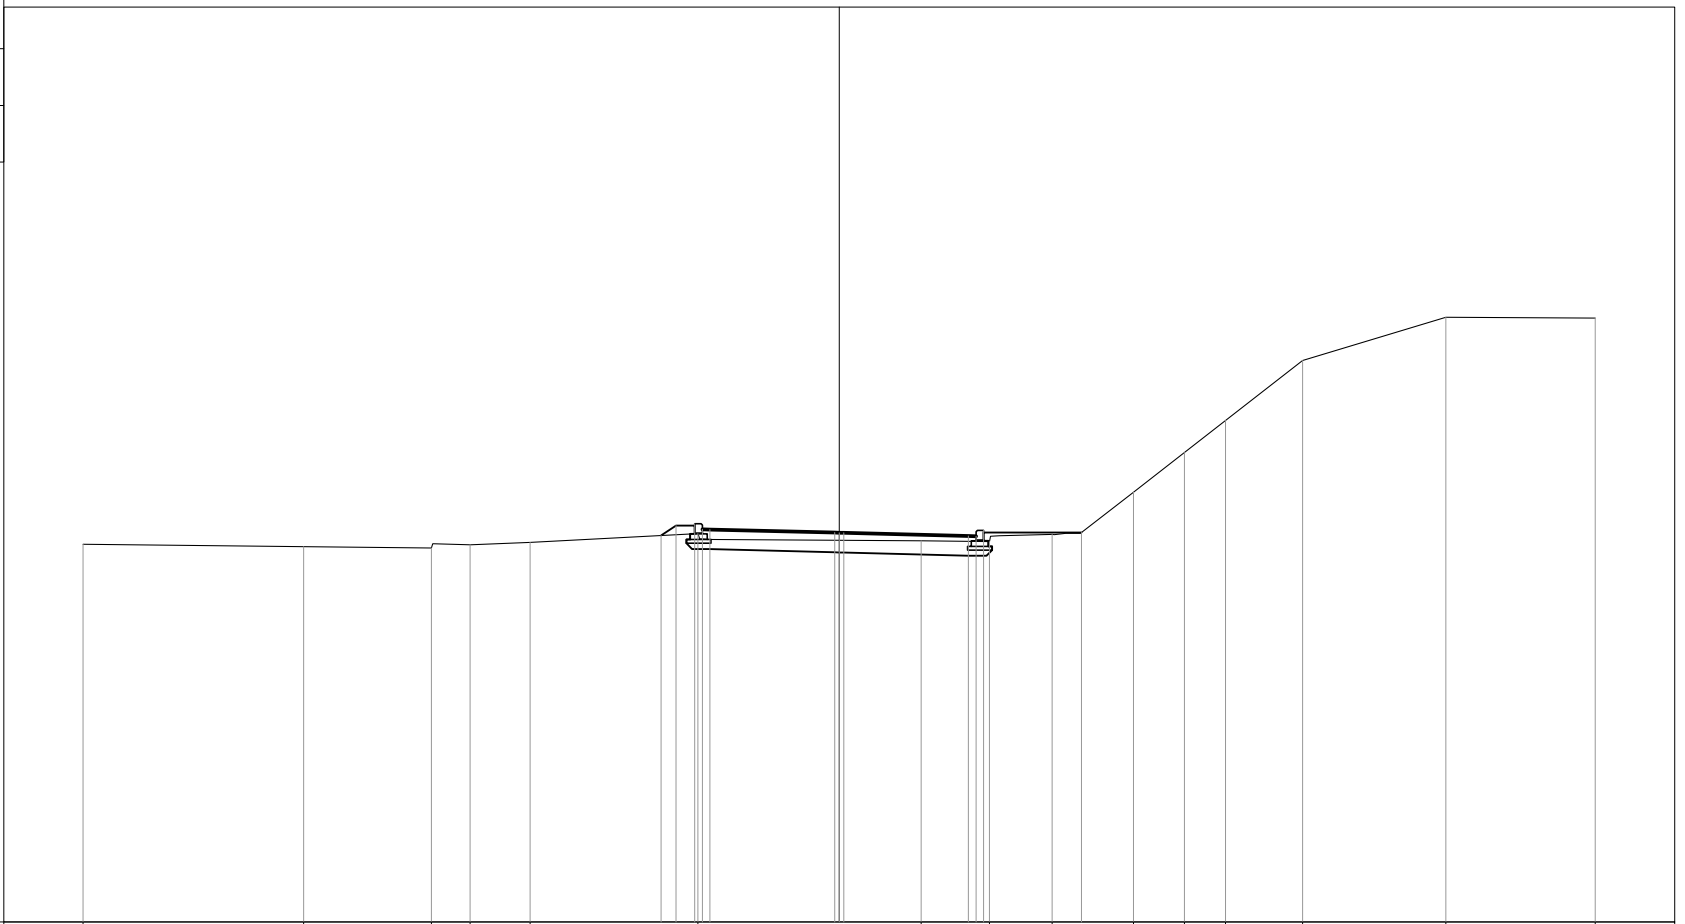

PROGRESSIVE TERRENO	-20.00	-14.17	-10.79	-9.77	-8.18	-3.74	2.17	3.98	5.64	7.78	9.13	10.22	12.26	16.05	20.00		
PARZIALI TERRENO	5.83	3.38	1.02	1.59	4.44	5.91	1.81	1.66	2.14	1.35	1.09	2.04	3.79	3.95			
QUOTE TERRENO	35.99	35.93	35.89	35.98	36.04	36.28	36.08	36.06	36.25	37.37	38.42	39.26	40.85	41.99	41.97		
PROGRESSIVE PROGETTO						-4.71	-4.32	-3.82	-3.62	-3.42	-0.12	0.00	0.12	3.42	3.62	3.82	6.41
PARZIALI PROGETTO						0.39	0.50	0.20	0.20	3.30	0.12	0.12	3.30	0.20	0.20	2.59	
QUOTE PROGETTO						36.23	36.49	36.54	36.39	36.38	36.30	36.30	36.29	36.21	36.20	36.35	36.30


PROFILO CORRIDOIO

SEZIONE 73

PROGRESSIVA 960.00

27

200
200

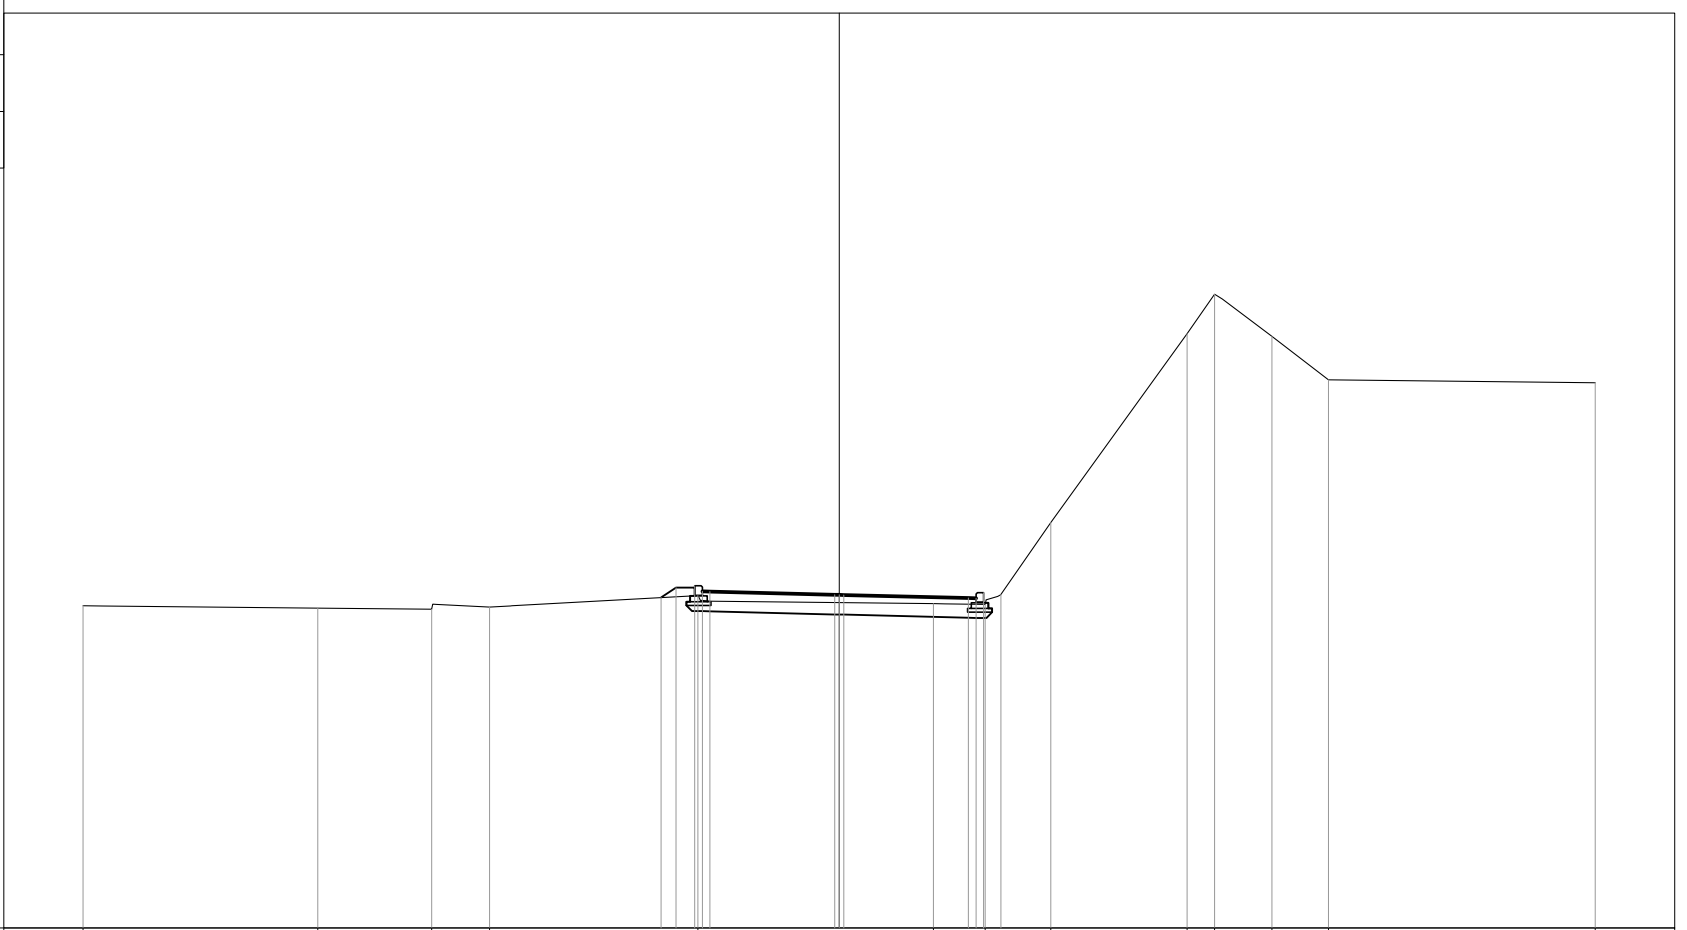

PROGRESSIVE TERRENO	-20.00	-13.79	-10.78	-9.25	-3.74	2.49	3.86	5.60	9.21	9.93	11.44	12.94	20.00
PARZIALI TERRENO	6.21	3.01	1.53	5.51	6.23	1.37	1.74	3.61	0.72	1.51	1.50	7.06	
QUOTE TERRENO	35.53	35.46	35.43	35.49	35.79	35.58	35.56	37.73	42.72	43.77	42.65	41.50	41.43
PROGRESSIVE PROGETTO					-4.71 -4.32 -3.82 -3.62 -3.42	-0.12 0.00 0.12	3.42 3.62 3.82	4.27					
PARZIALI PROGETTO					0.39 0.50 0.20 0.20 3.30	0.12 0.12	3.30	0.20 0.20 0.45					
QUOTE PROGETTO					35.74 36.00 36.05 35.90 35.90	35.81 35.81 35.81	35.73 35.72 35.87 35.82						


PROFILO CORRIDOIO

SEZIONE 74

PROGRESSIVA 975.00

27

200 200

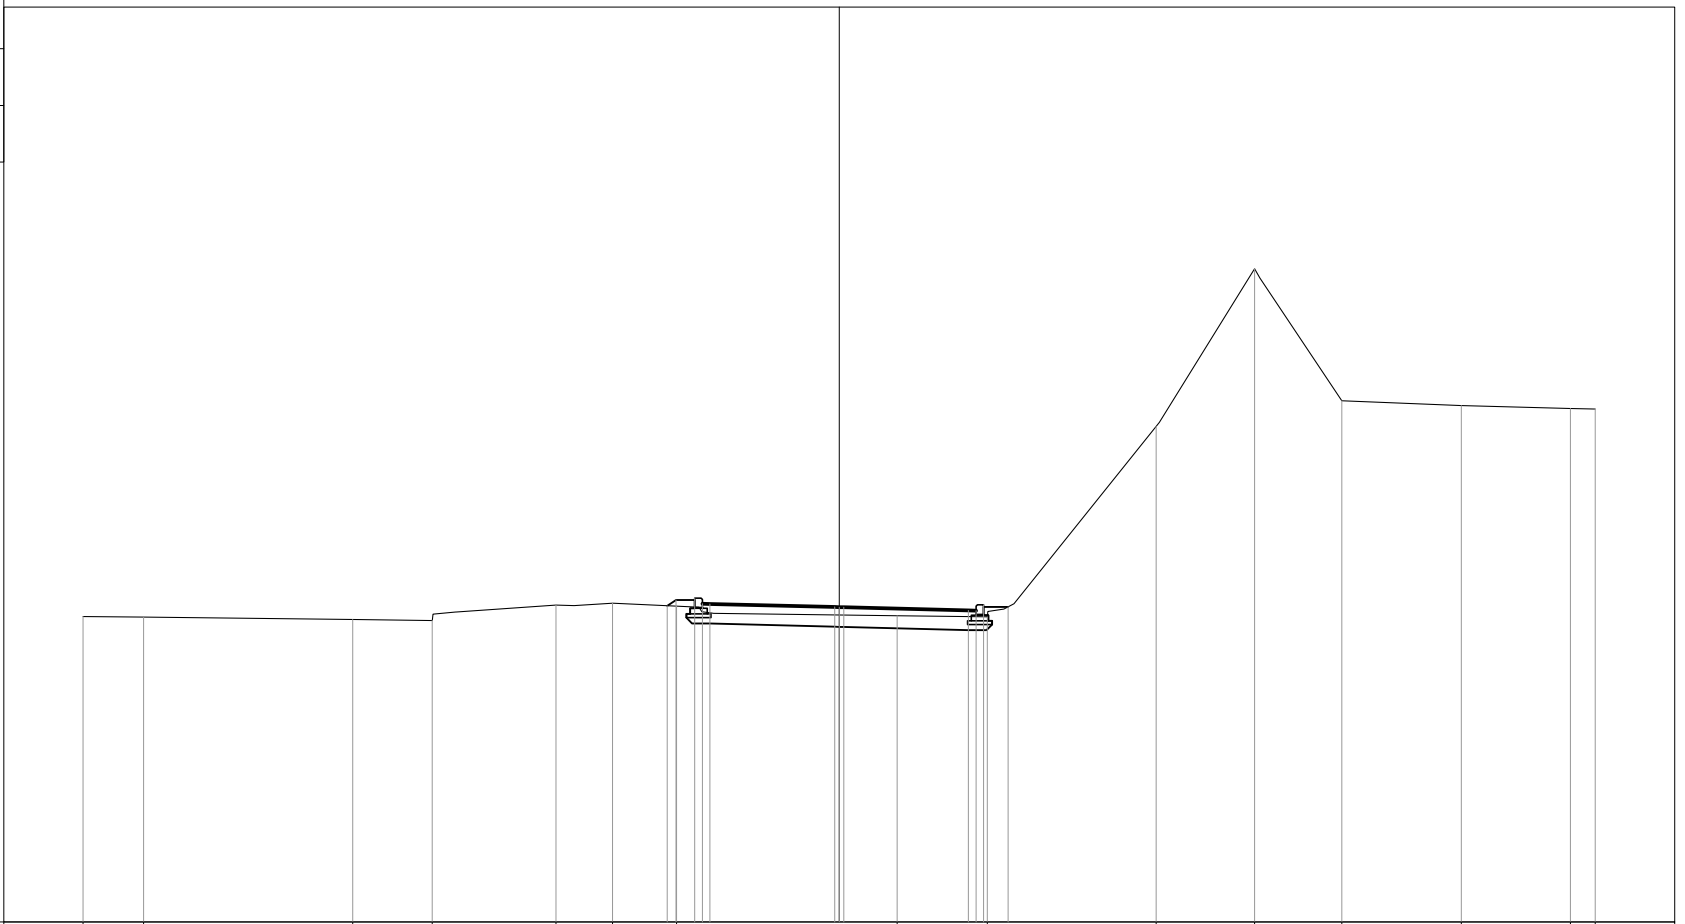

PROGRESSIVE TERRENO	-20.00	-18.40	-12.87	-10.77	-7.50	-5.99	-4.31	1.53	3.92	8.38	10.99	13.30	16.45	19.34	20.00			
PARZIALI TERRENO	1.60	5.53	2.10	3.27	1.51	1.68	5.84	2.39	4.46	2.61	2.31	3.15	2.89	0.66	0.66			
QUOTE TERRENO	35.08	35.06	35.00	34.98	35.38	35.43	35.35	35.10	35.07	40.11	44.28	40.79	40.66	40.58	40.57			
PROGRESSIVE PROGETTO							-4.55	-4.32	-3.82	-3.62	-3.42	-0.12	0.00	0.12	3.42	3.62	3.82	4.47
PARZIALI PROGETTO							0.23	0.50	0.20	0.20	3.30	0.12	0.12	3.30	0.20	0.20	0.65	0.65
QUOTE PROGETTO							35.36	35.52	35.57	35.42	35.41	35.33	35.33	35.32	35.24	35.24	35.39	35.34


PROFILO CORRIDOIO

SEZIONE 75

PROGRESSIVA 990.00

26

200
200

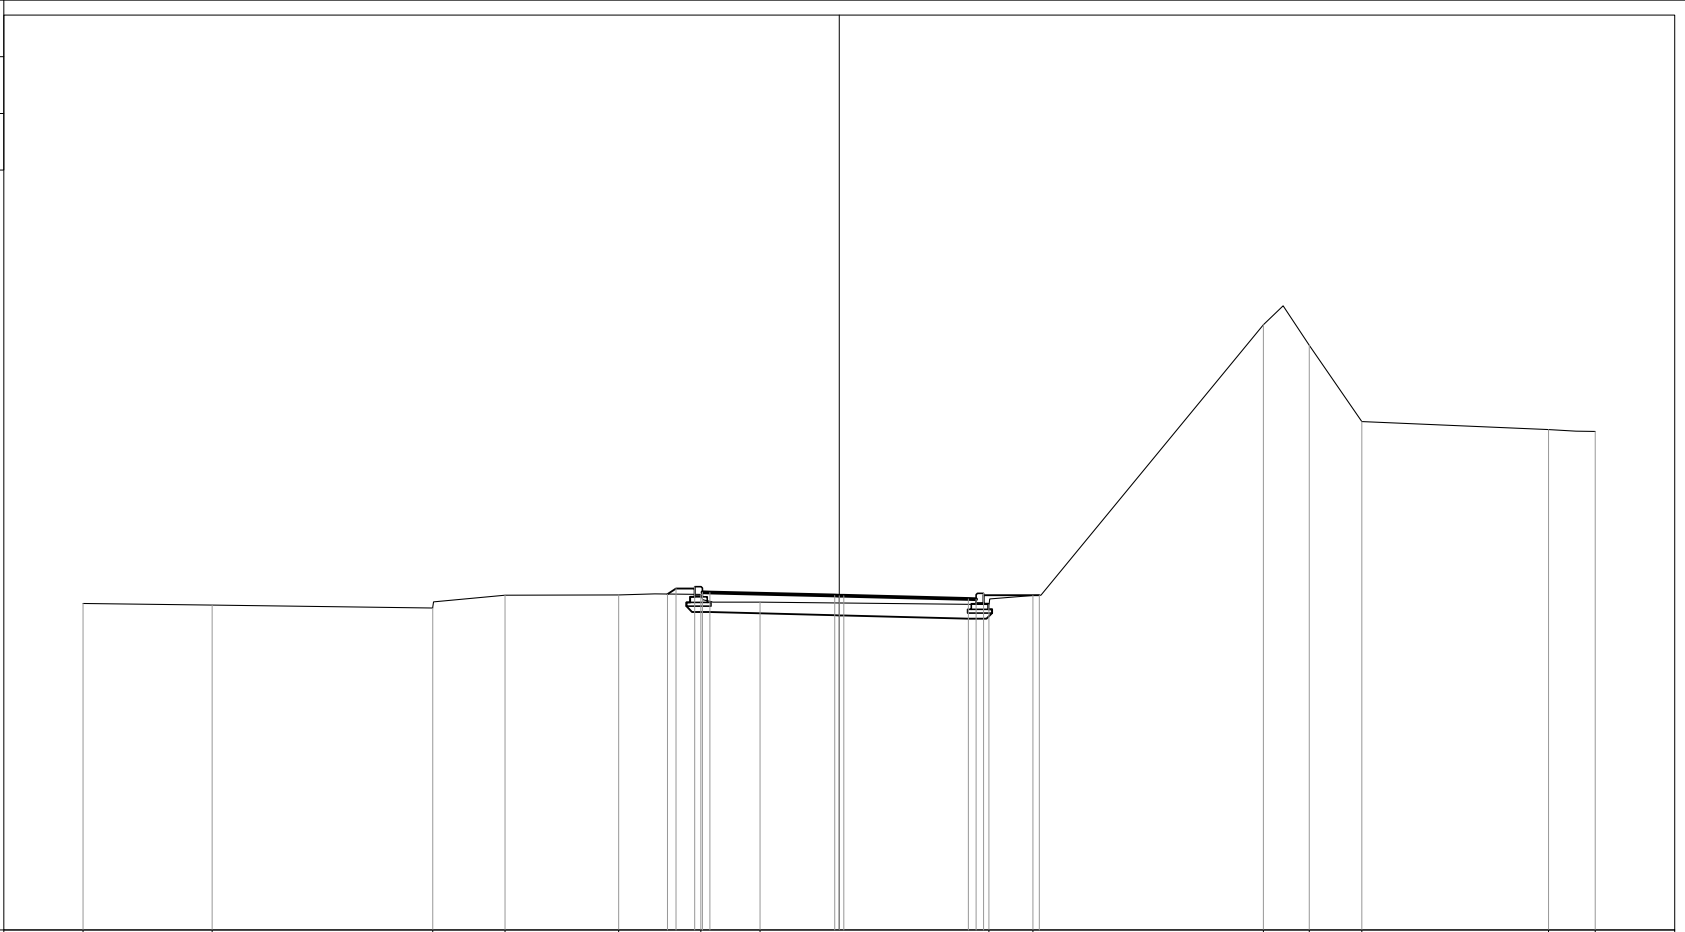

PROGRESSIVE TERRENO	-20.00	-16.58	-10.75	-8.84	-5.83	-3.66	-2.10	3.96	5.12	11.22	12.43	13.82	18.76	20.00			
PARZIALI TERRENO		3.42	5.83	1.91	3.01	2.17	1.56	6.06	1.16	6.10	1.21	1.39	4.94	1.24			
QUOTE TERRENO	34.63	34.59	34.52	34.85	34.86	34.88	34.67	34.61	34.85	42.01	41.47	39.45	39.23	39.19			
PROGRESSIVE PROGETTO						-4.54	-4.32	-3.82	-3.62	-3.42	-0.12	0.00	0.12	3.42	3.62	3.82	5.29
PARZIALI PROGETTO					0.22	0.50	0.20	0.20	3.30	0.12	0.12	3.30	0.20	0.20	1.47		
QUOTE PROGETTO					34.88	35.03	35.08	34.93	34.93	34.85	34.84	34.84	34.76	34.75	34.90	34.85	

PROFILO CORRIDOIO

SEZIONE 76

PROGRESSIVA 1009.15

25

200
200

PROGRESSIVE TERRENO	-20.00	-14.35	-10.74	-5.08	-3.96	-2.78	-1.61	2.34	3.81	4.94	6.73	11.65	13.73	15.64	17.36	19.39	20.00
PARZIALI TERRENO		5.65	3.61	5.66	1.12	1.18	0.96	4.16	1.47	1.13	1.79	4.92	2.08	1.91	1.72	2.03	0.61
QUOTE TERRENO	34.05	33.98	33.93	34.21	34.20	34.12	34.03	34.02	34.02	34.15	35.74	40.50	38.75	38.55	38.32	38.03	37.99
PROGRESSIVE PROGETTO				-4.63	-4.32	-3.82	-3.62	-3.42	-0.12	0.00	0.12	3.42	3.62	3.82	5.31		
PARZIALI PROGETTO				0.31	0.50	0.20	0.20	3.30	0.12	0.12	3.30	0.20	0.20	1.49			
QUOTE PROGETTO				34.21	34.41	34.46	34.31	34.31	34.23	34.22	34.22	34.14	34.13	34.28	34.23		


PROFILO CORRIDOIO

SEZIONE 77

PROGRESSIVA 1020.00

25

200
200

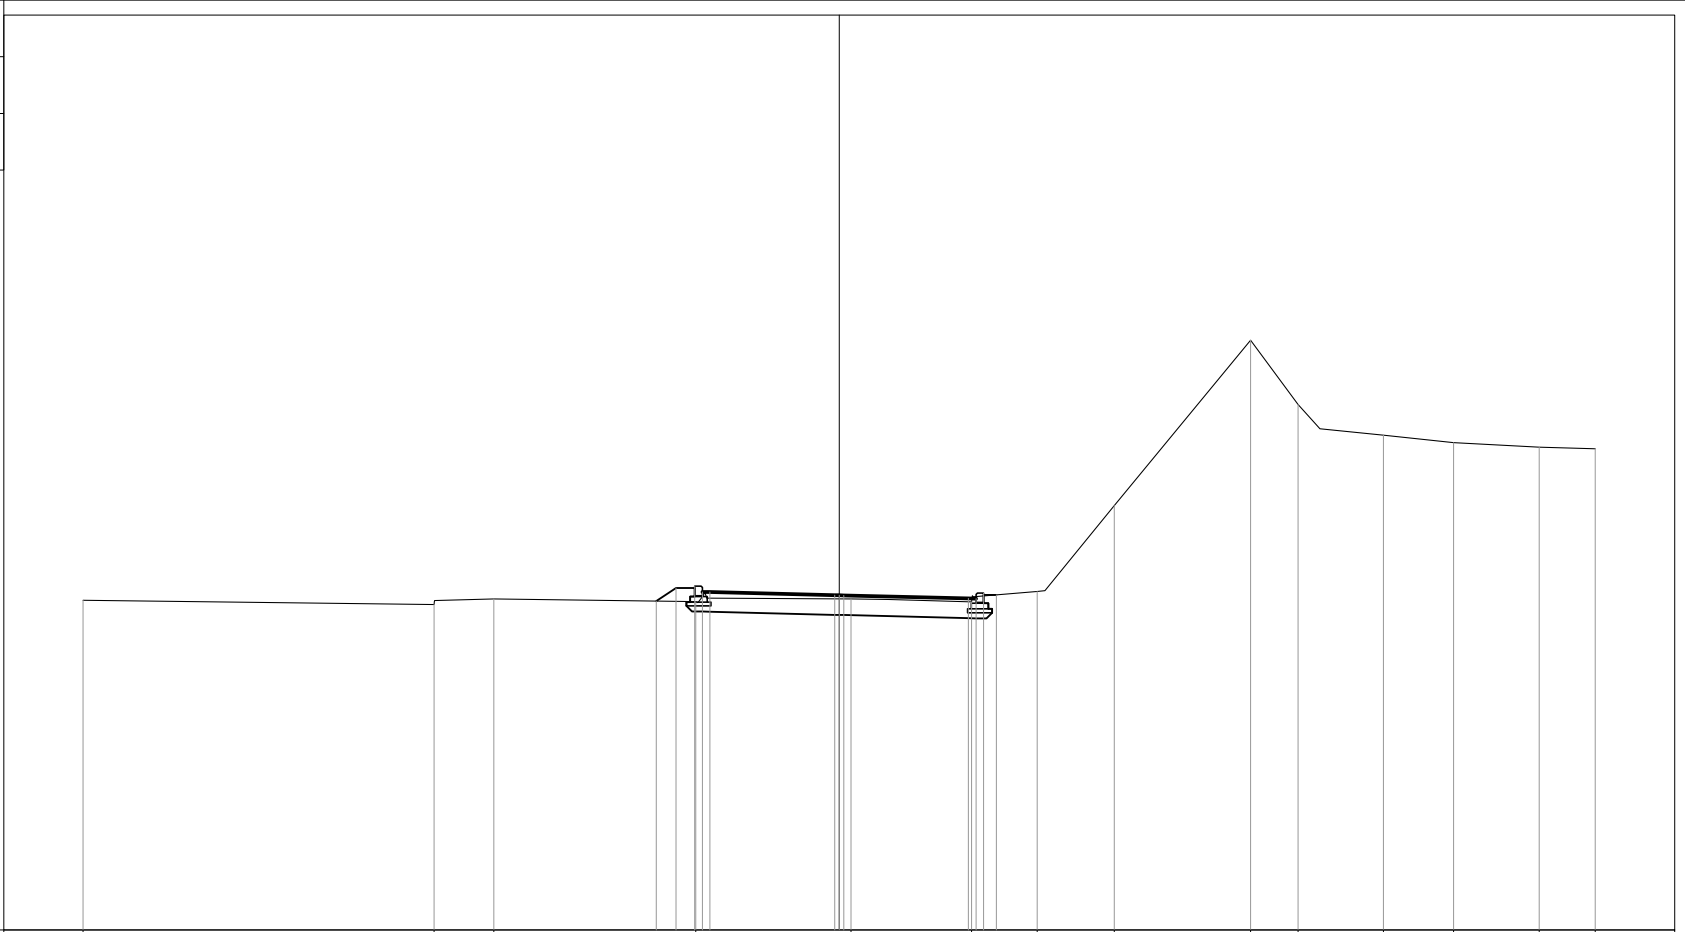

PROGRESSIVE TERRENO	-20.00	-10.72	-9.14	-3.79	0.31	3.50	5.23	7.27	10.88	12.14	14.40	16.25	18.52	20.00	
PARZIALI TERRENO		9.28	1.58	5.35	4.10	3.19	1.73	2.04	3.61	1.26	2.26	1.85	2.27	1.48	
QUOTE TERRENO	33.72	33.60	33.75	33.68	33.76	33.68	33.95	36.23	40.60	38.90	38.09	37.89	37.77	37.73	
PROGRESSIVE PROGETTO				-4.84	-4.32	-3.82	-3.62	-3.42	-0.12	0.00	0.12	3.42	3.62	3.82	4.16
PARZIALI PROGETTO				0.52	0.50	0.20	0.20	3.30	0.12	0.12	3.30	0.20	0.20	0.34	
QUOTE PROGETTO				33.70	34.04	34.09	33.94	33.94	33.86	33.85	33.85	33.77	33.76	33.91	33.86


PROFILO CORRIDOIO

SEZIONE 78

PROGRESSIVA 1030.20

23

200
200

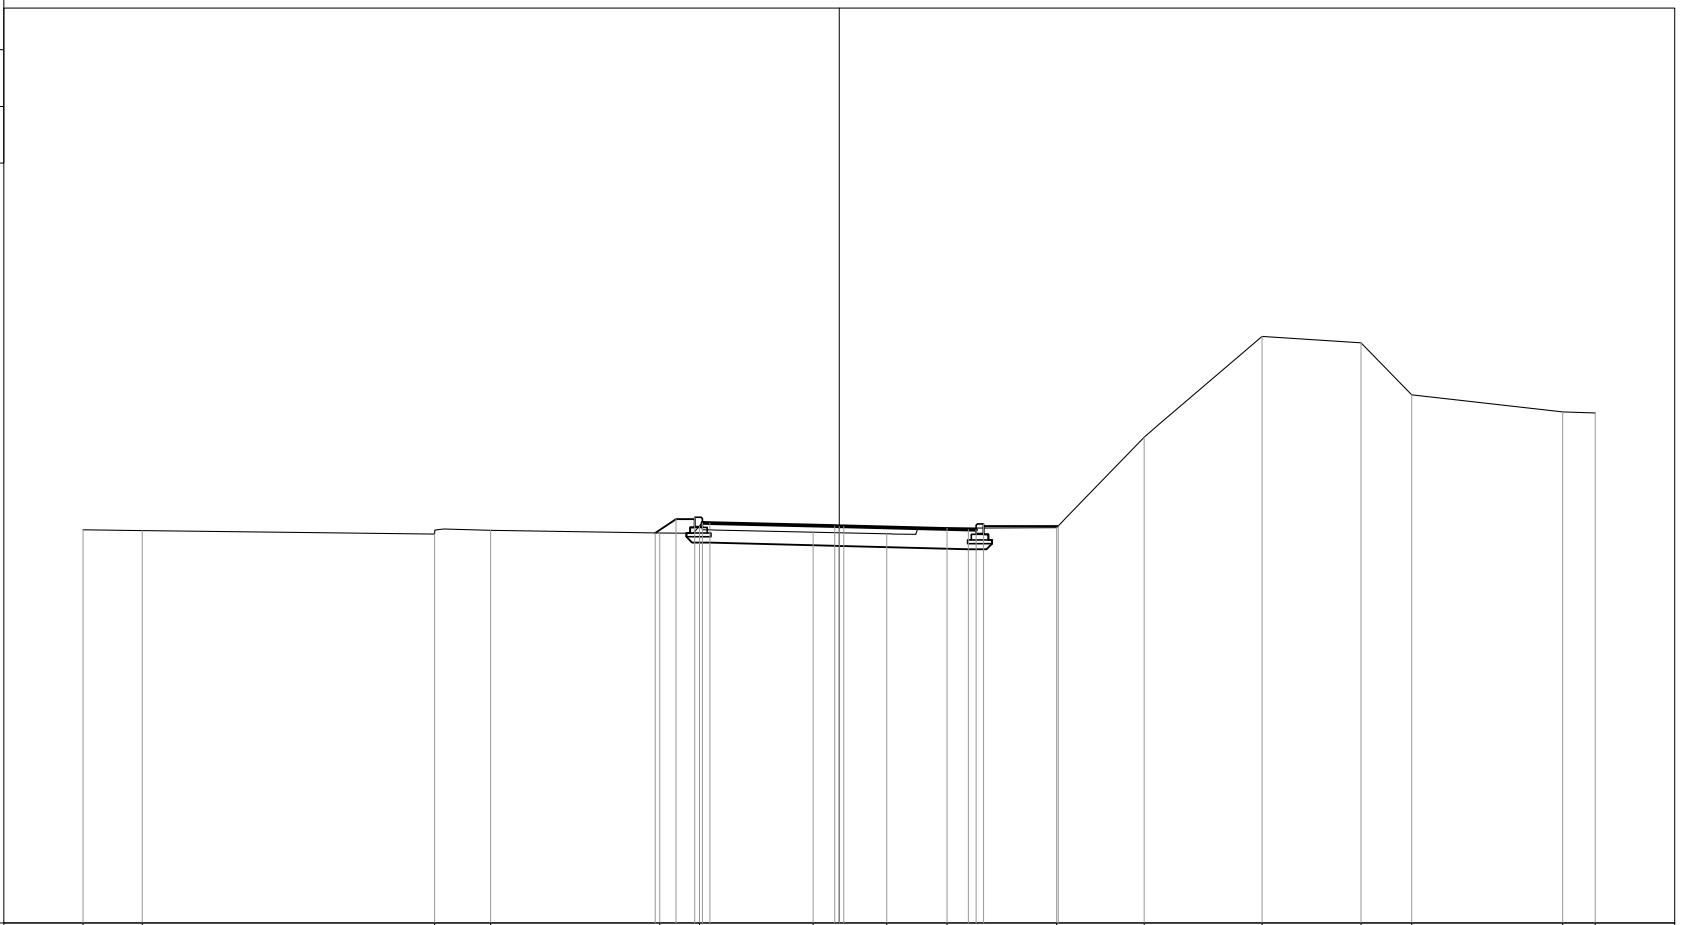

PROGRESSIVE
TERRENO

-20.00

-18.43

-10.70

-9.22

-4.75

-3.69

-0.69

1.26

2.85

5.75

8.06

11.19

13.80

15.14

19.14

20.00

PARZIALI
TERRENO

1.57

7.73

1.48

4.47

1.06

3.00

1.95

1.59

2.90

2.31

3.13

2.61

1.34

4.00

0.86

QUOTE
TERRENO

33.40

33.38

33.29

33.39

33.32

33.50

33.34

33.29

33.44

33.46

35.85

38.52

38.35

36.97

36.52

36.49

PROGRESSIVE
PROGETTO

-4.87

-4.32

-3.82

-3.62

-3.42

-0.12

0.00

0.12

3.42

3.62

3.82

5.80

PARZIALI
PROGETTO

0.55

0.50

0.20

0.20

3.30

0.12

0.12

3.30

0.20

0.20

1.98

QUOTE
PROGETTO

33.32

33.68

33.73

33.58

33.56

33.50

33.49

33.49

33.41

33.40

33.55

33.50


PROFILO CORRIDOIO

SEZIONE 79

PROGRESSIVA 1051.25

21

200
200

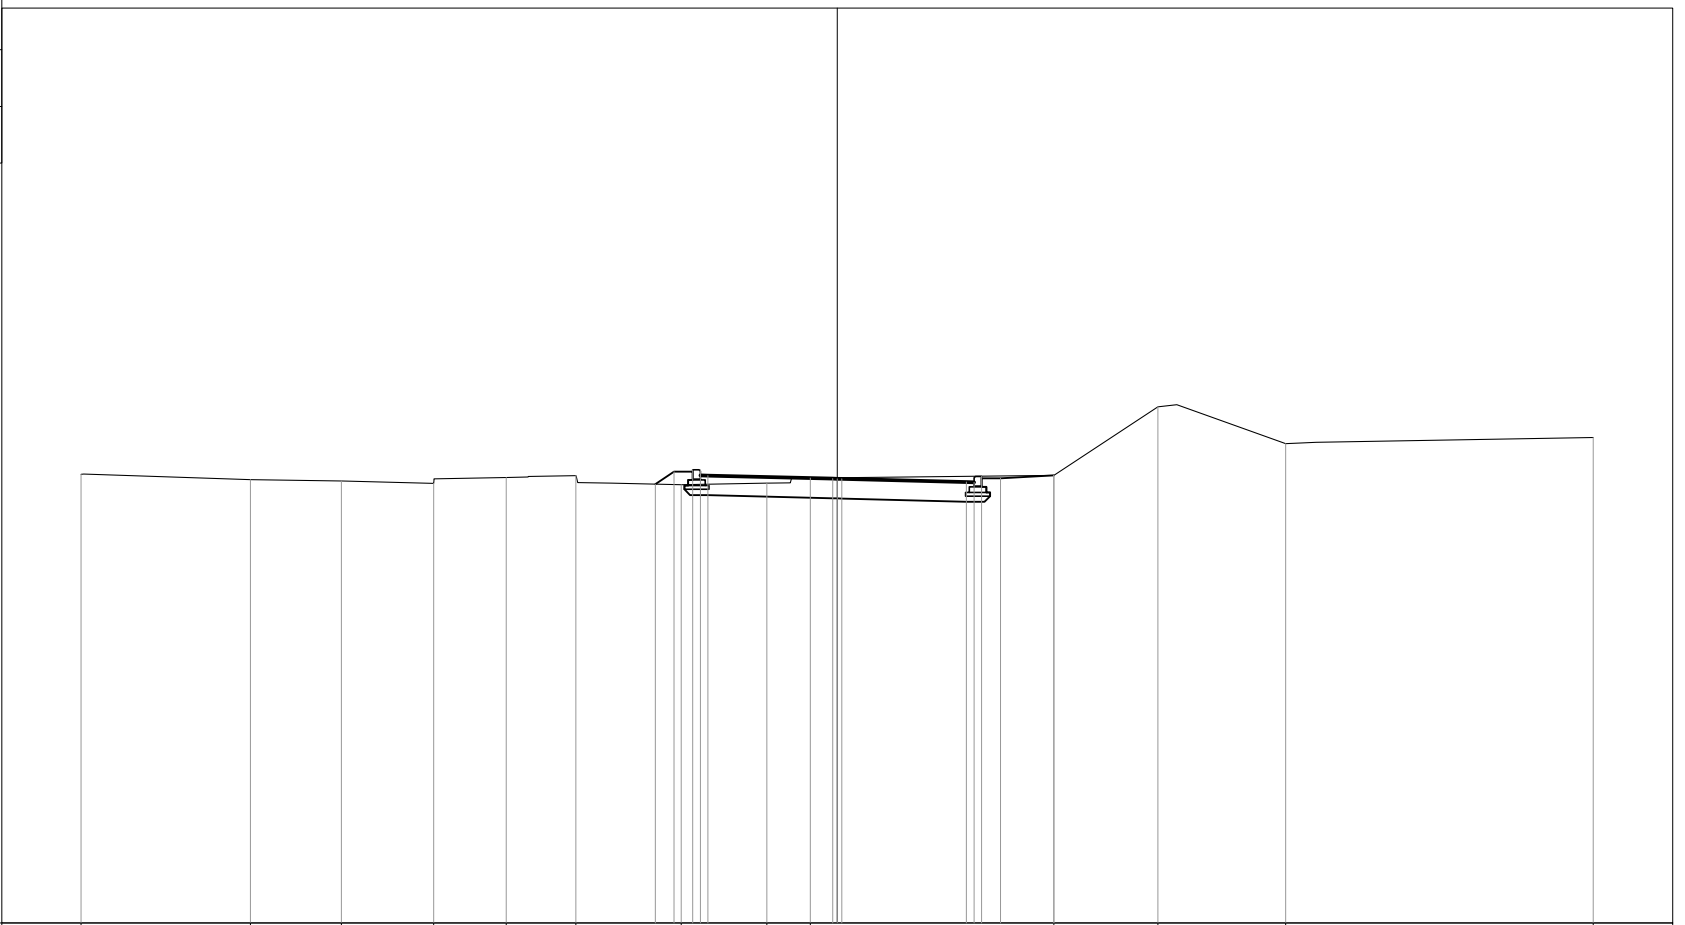

PROGRESSIVE TERRENO	-20.00	-15.52	-13.12	-10.67	-8.75	-6.91	-4.12	-1.86	-0.71	5.73	8.48	11.86	20.00						
PARZIALI TERRENO	4.48	2.40	2.45	1.92	1.84	2.79	2.26	1.15	6.44	2.75	3.38	8.14							
QUOTE TERRENO	32.86	32.72	32.69	32.63	32.78	32.84	32.60	32.64	32.77	32.84	34.65	33.68	33.84						
PROGRESSIVE PROGETTO							-4.81	-4.32	-3.82	-3.62	-3.42	-0.12	0.00	0.12	3.42	3.62	3.82	4.32	5.73
PARZIALI PROGETTO							0.49	0.50	0.20	0.20	3.30	0.12	0.12	3.30	0.20	0.20	0.50	1.41	
QUOTE PROGETTO							32.61	32.94	32.99	32.99	32.83	32.75	32.75	32.75	32.66	32.66	32.81	32.76	32.84


PROFILO CORRIDOIO

SEZIONE 80

PROGRESSIVA 1065.00

19

200
200

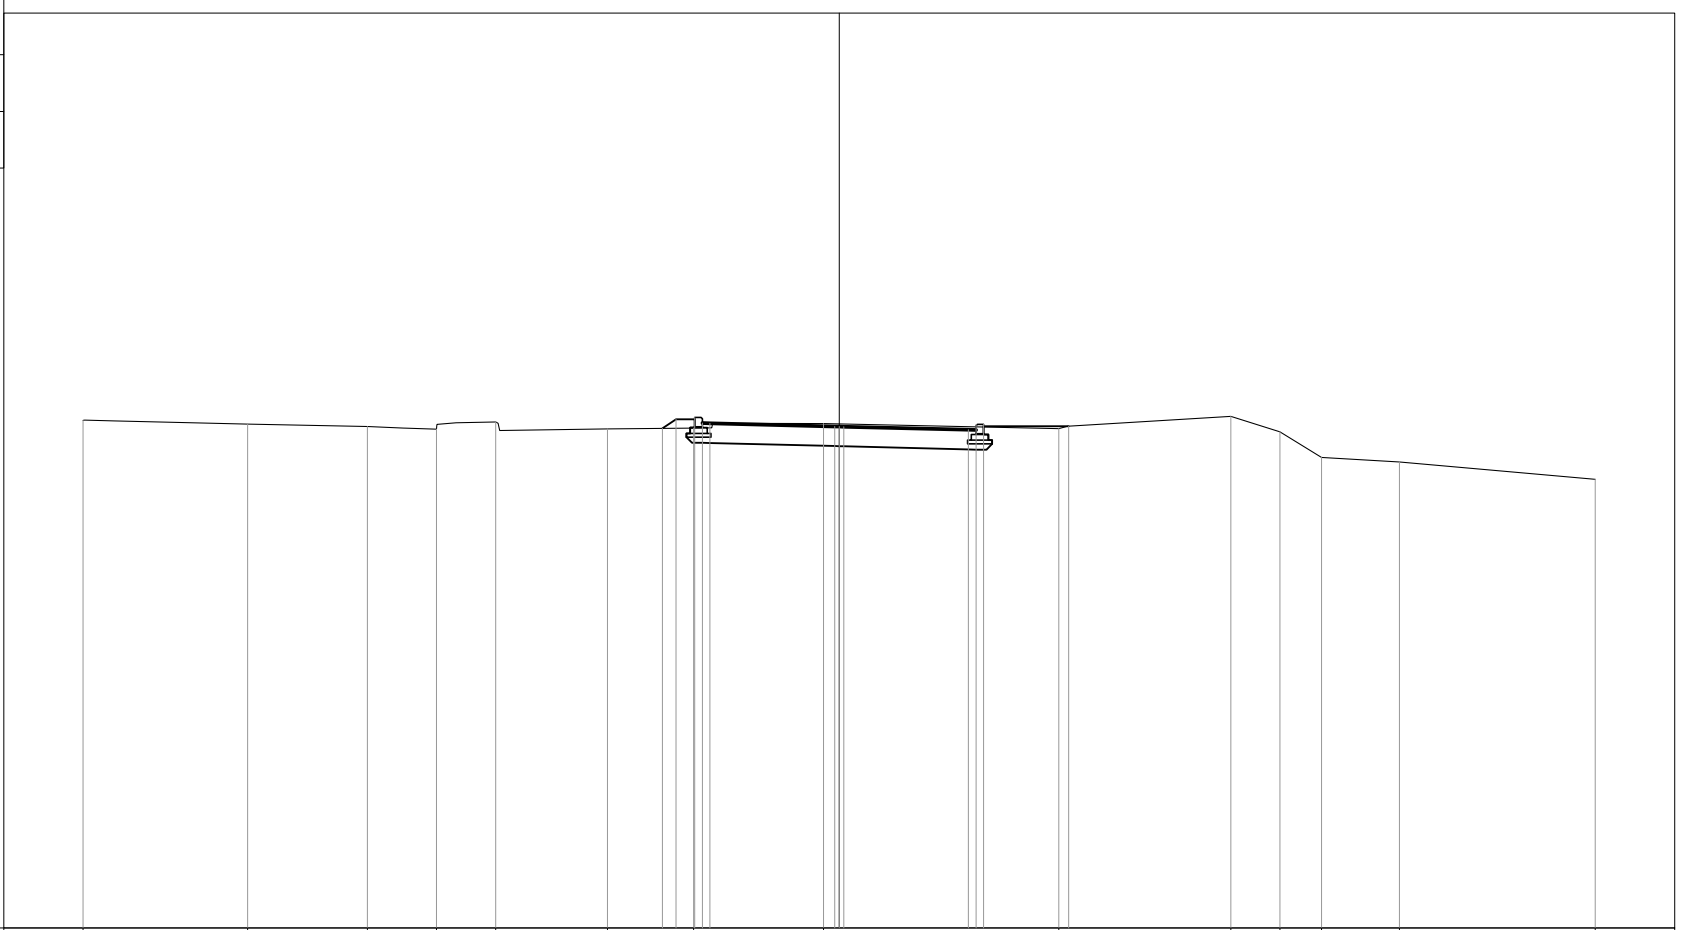

PROGRESSIVE
TERRENO

-20.00	-15.65	-12.48	-10.65	-9.09	-6.13	-3.85	-0.41	5.81	10.36	11.66	12.76	14.82	20.00
--------	--------	--------	--------	-------	-------	-------	-------	------	-------	-------	-------	-------	-------

PARZIALI
TERRENO

4.35	3.17	1.83	1.56	2.96	2.28	3.44	6.22	4.55	1.30	1.10	2.06	5.18
------	------	------	------	------	------	------	------	------	------	------	------	------

QUOTE
TERRENO

32.43	32.33	32.26	32.19	32.38	32.20	32.22	32.34	32.21	32.53	32.12	31.45	31.33	30.86
-------	-------	-------	-------	-------	-------	-------	-------	-------	-------	-------	-------	-------	-------

PROGRESSIVE
PROGETTO

-4.68	-4.32	-3.82	-3.62	-3.42	-0.12	0.00	0.12	3.42	3.62	3.82	6.07
-------	-------	-------	-------	-------	-------	------	------	------	------	------	------

PARZIALI
PROGETTO

0.36	0.50	0.20	0.20	3.30	0.12	0.12	3.30	0.20	0.20	2.25
------	------	------	------	------	------	------	------	------	------	------

QUOTE
PROGETTO

32.21	32.45	32.50	32.35	32.35	32.27	32.26	32.26	32.18	32.32	32.32	32.27
-------	-------	-------	-------	-------	-------	-------	-------	-------	-------	-------	-------


PROFILO CORRIDOIO

SEZIONE 82

PROGRESSIVA 1095.00

16

200
200

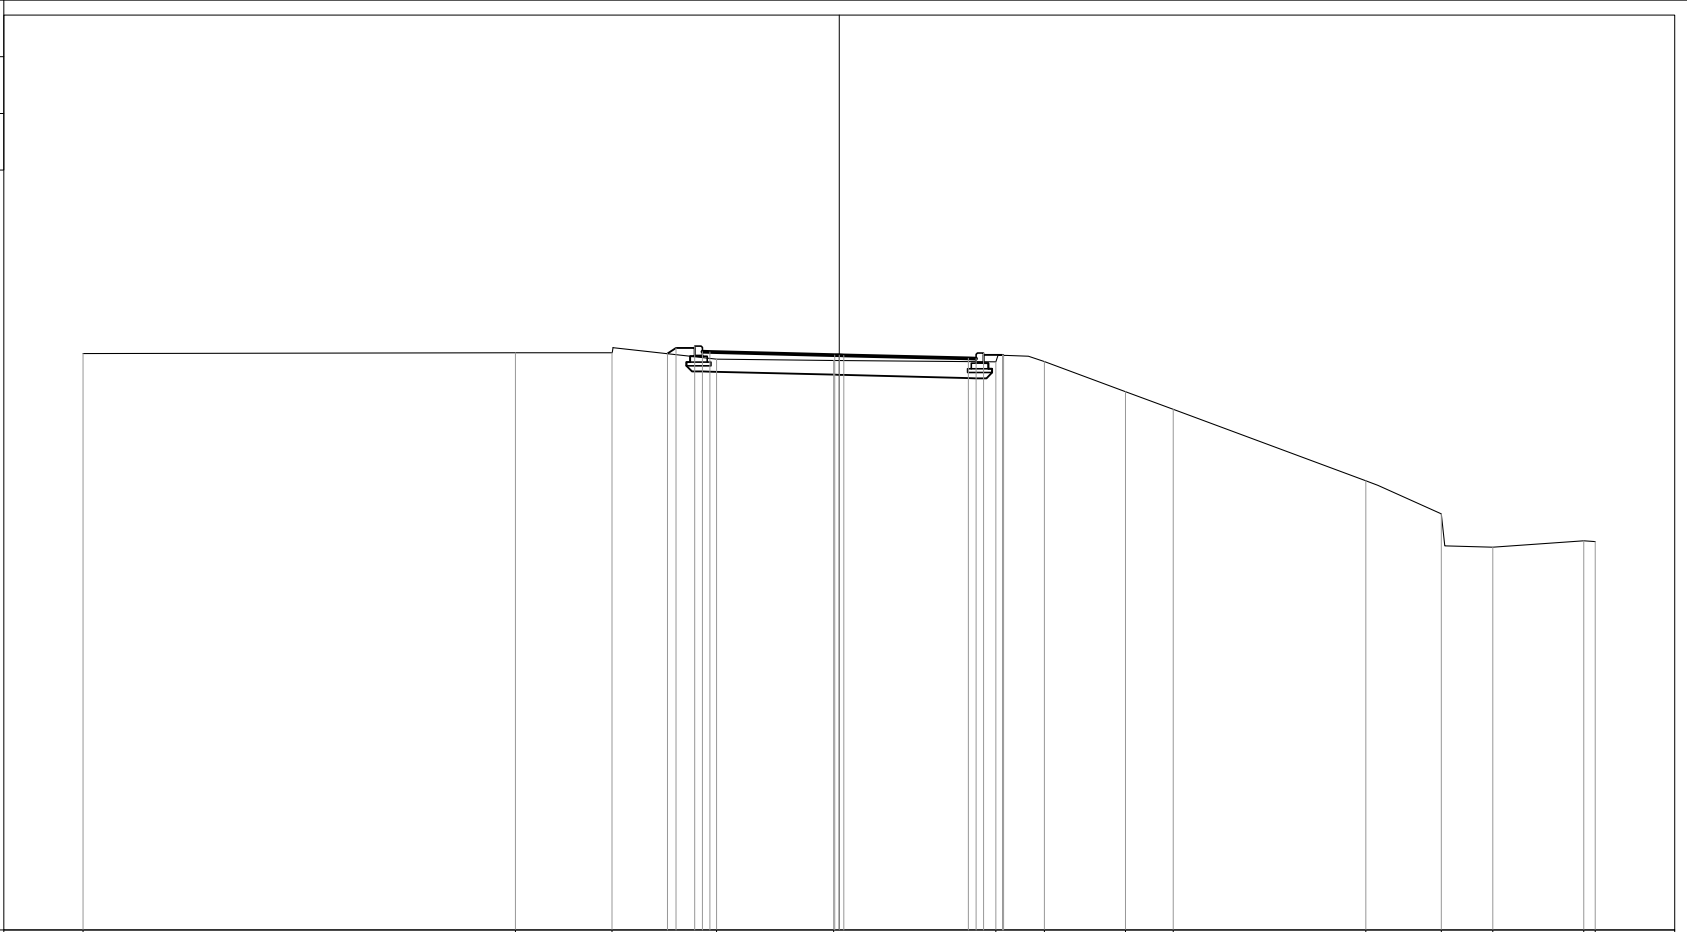


PROGRESSIVE TERRENO	-20.00			-8.57	-6.01	-3.24	-0.15		4.15	5.43	7.57	8.84		13.93	15.93	17.29	19.70	20.00	
PARZIALI TERRENO		11.43		2.56	0.02	2.74	3.09		4.30	1.28	2.14	1.27		5.09	2.00	1.36	2.41	0.30	
QUOTE TERRENO	31.25			31.27	31.27	31.10	31.07		31.03	31.04	30.24	29.77		27.88	27.01	26.12	26.29	26.27	
PROGRESSIVE PROGETTO					-4.54	-4.32	-3.82	-3.62	-3.42		-0.12	0.00	0.12		3.42	3.62	3.82	4.32	4.35
PARZIALI PROGETTO					0.22	0.50	0.20	0.20	3.30		0.12	0.12	3.30		0.20	0.20	0.50	0.03	
QUOTE PROGETTO					31.25	31.39	31.44	31.29	31.29		31.21	31.20	31.20		31.12	31.11	31.26	31.21	31.20

PROFILO CORRIDOIO

SEZIONE 83

PROGRESSIVA 1110.00

16
200 200

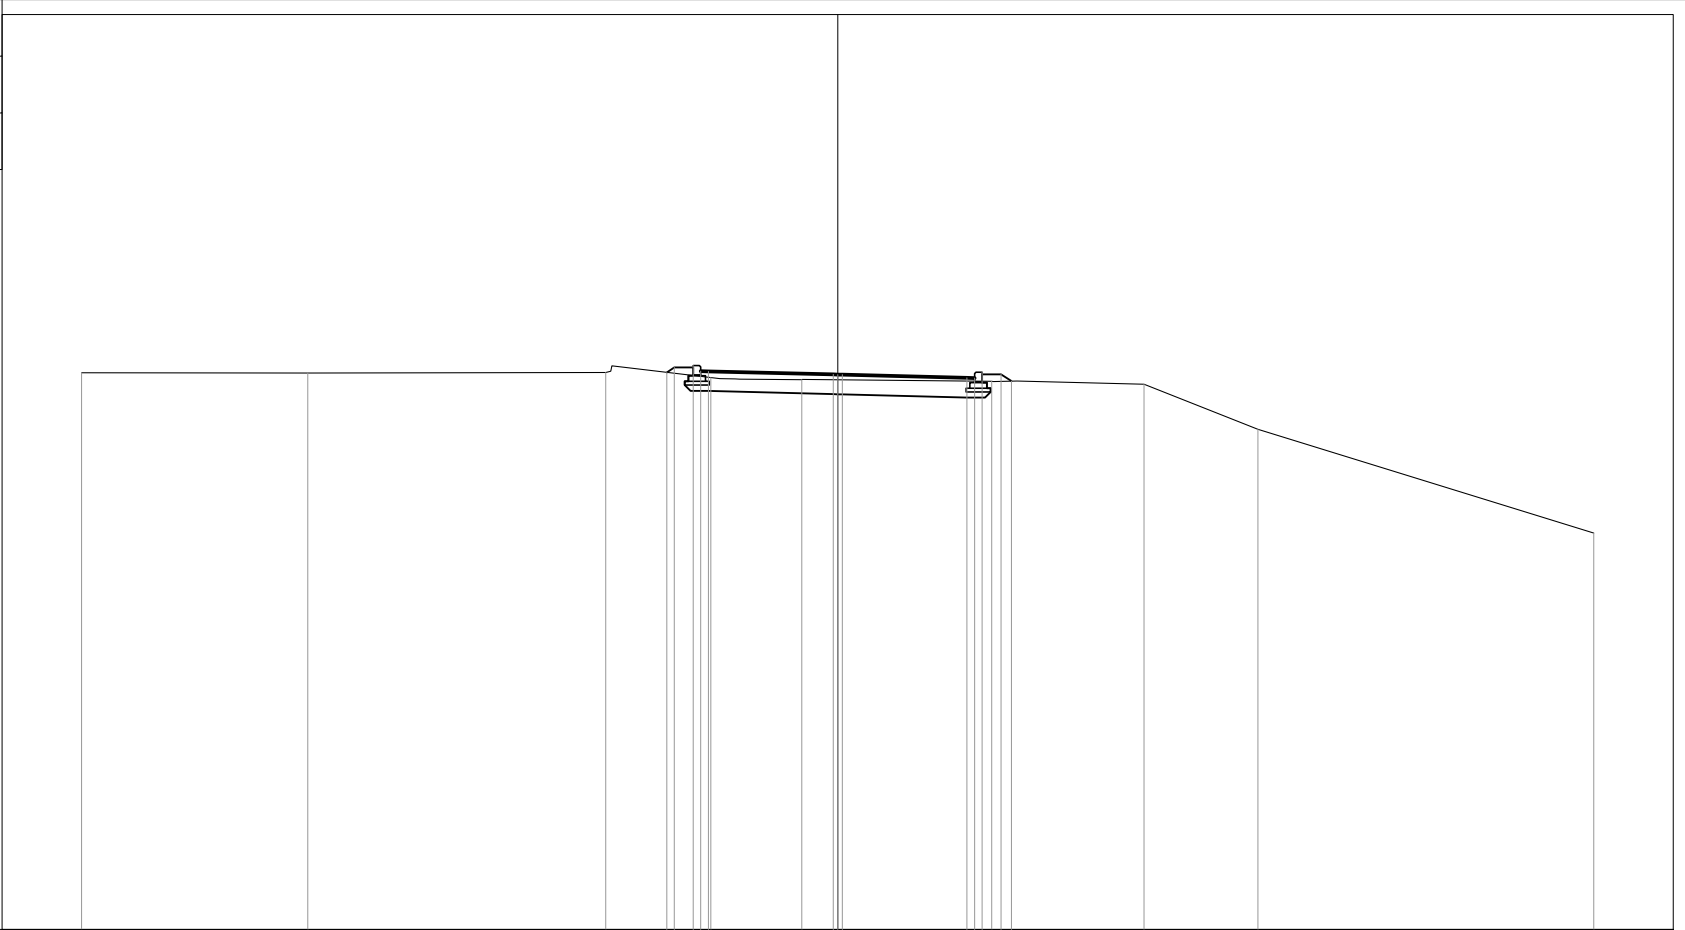


PROGRESSIVE TERRENO	20.00	14.02	6.14	3.35	0.95	4.08	8.10	11.12	20.00
PARZIALI TERRENO	5.98	7.88	2.79	2.40	5.03	4.02	3.02	8.88	
QUOTE TERRENO	30.72	30.72	30.73	30.60	30.54	30.50	30.42	29.23	26.48
PROGRESSIVE PROGETTO				4.52	0.12	3.42			
PARZIALI PROGETTO			0.20	0.50	0.12	0.20			
QUOTE PROGETTO			30.74	30.87	30.92	30.77	30.76	30.68	30.67

PROFILO CORRIDOIO

SEZIONE 84

PROGRESSIVA 1125.00

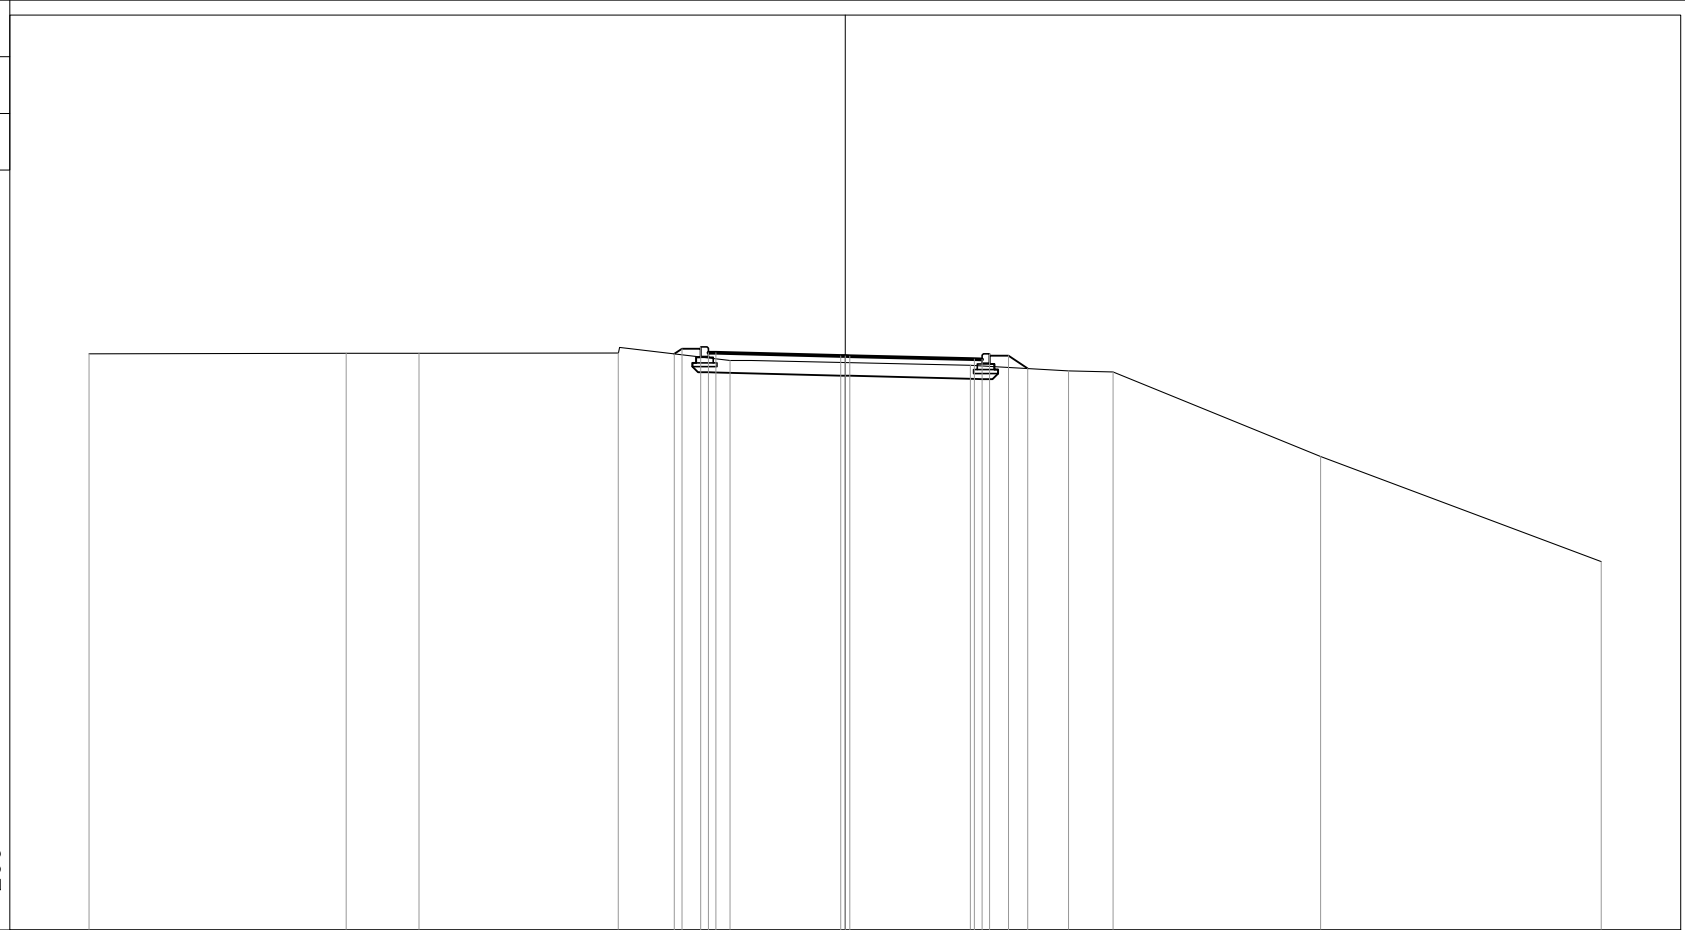

15


200
200

PROGRESSIVE TERRENO	-20.00		-13.20	-11.28		-6.01		-3.04		3.31	5.90	7.09		12.57		20.00		
PARZIALI TERRENO		6.80	1.92		5.27	2.97		6.35		2.59	1.19		5.48		7.43			
QUOTE TERRENO	30.24		30.25	30.26		30.27		30.07		29.94	29.79	29.76		27.53		24.74		
PROGRESSIVE PROGETTO																		
PARZIALI PROGETTO						0.20	0.50	0.20	0.20	3.30	0.12	0.12	3.30	0.20	0.20	0.50	0.51	
QUOTE PROGETTO						30.24	30.37	30.42	30.27	30.27	30.18	30.18	30.18	30.10	30.09	30.24	30.19	29.85

PROFILO CORRIDOIO

SEZIONE 85

PROGRESSIVA 1140.00

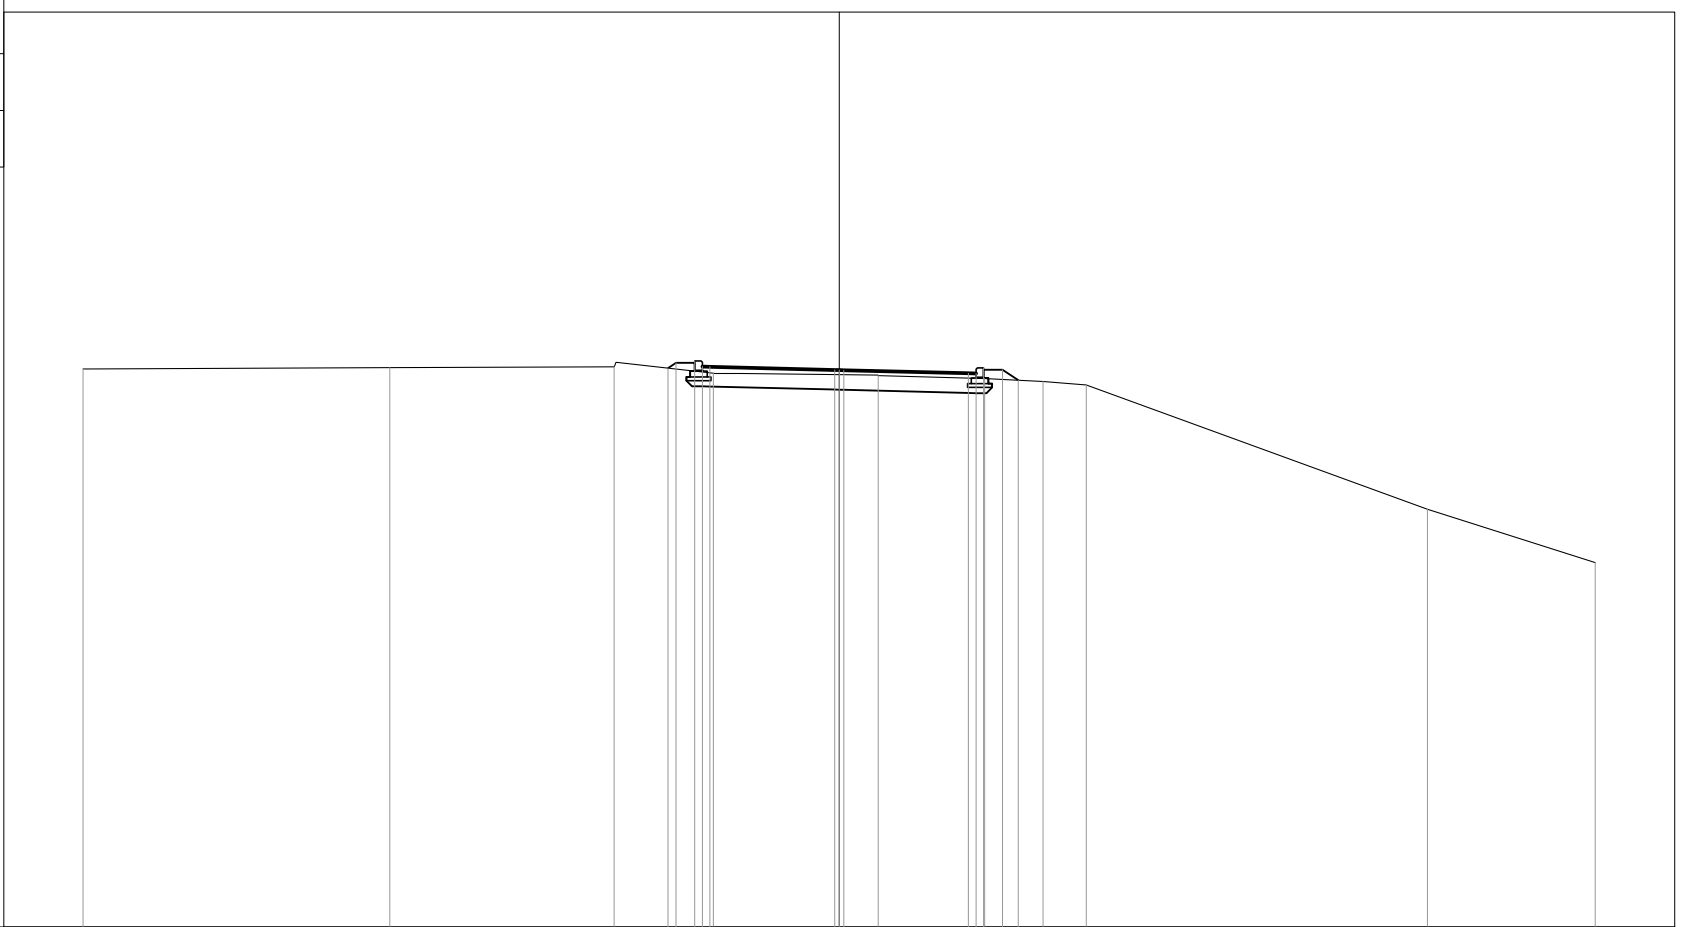

15

200 200

PROGRESSIVE TERRENO	-20.00	-11.89	-5.95	-3.33	1.03	3.85	5.39	6.54	15.56	20.00						
PARZIALI TERRENO		8.11	5.94	2.62	4.36	2.82	1.54	1.15	9.02	4.44						
QUOTE TERRENO	29.76	29.79	29.82	29.65	29.60	29.51	29.43	29.34	26.05	24.64						
PROGRESSIVE PROGETTO				-4.53	-4.32	-3.82	-3.62	-3.42	-0.12	0.00	0.12	3.42	3.62	3.82	4.32	4.74
PARZIALI PROGETTO				0.21	0.50	0.20	0.20	3.30	0.12	0.12	3.30	0.20	0.20	0.50	0.42	
QUOTE PROGETTO				29.78	29.92	29.97	29.82	29.82	29.73	29.73	29.73	29.65	29.64	29.79	29.74	29.46


PROFILO CORRIDOIO

SEZIONE 86

PROGRESSIVA 1155.00

14

200
200

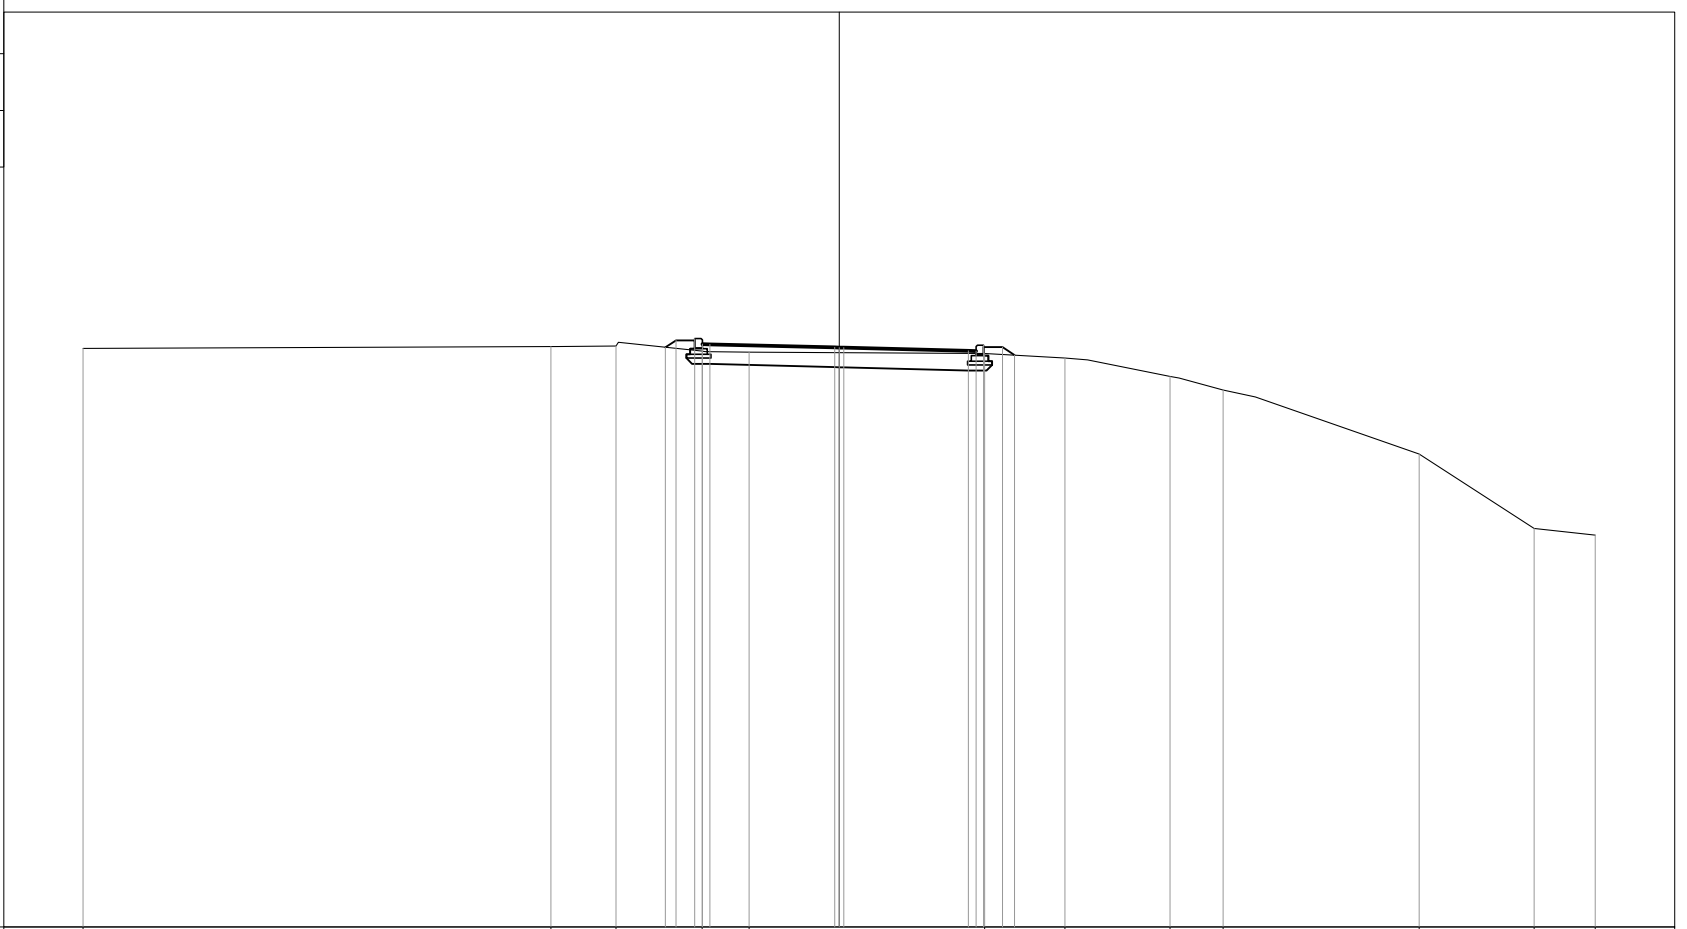

PROGRESSIVE
TERRENO

-20.00

-7.62

-5.91

-3.63

-2.39

3.85

5.97

8.75

10.16

15.34

18.39

20.00

PARZIALI
TERRENO

12.38

1.71

2.28

1.24

6.24

2.12

2.78

1.41

5.18

3.05

1.61

QUOTE
TERRENO

29.31

29.35

29.37

29.23

29.21

29.17

29.05

28.57

28.21

26.51

24.54

24.36

PROGRESSIVE
PROGETTO

-4.60

-4.32

-3.82

-3.62

-3.42

-0.12

0.00

0.12

3.42

3.62

3.82

4.32

4.64

PARZIALI
PROGETTO

0.28

0.50

0.20

0.20

3.30

0.12

0.12

3.30

0.20

0.20

0.50

0.32

QUOTE
PROGETTO

29.33

29.52

29.57

29.42

29.41

29.33

29.33

29.32

29.24

29.24

29.39


29.34

29.13

PROFILO CORRIDOIO

SEZIONE 87

PROGRESSIVA 1170.00

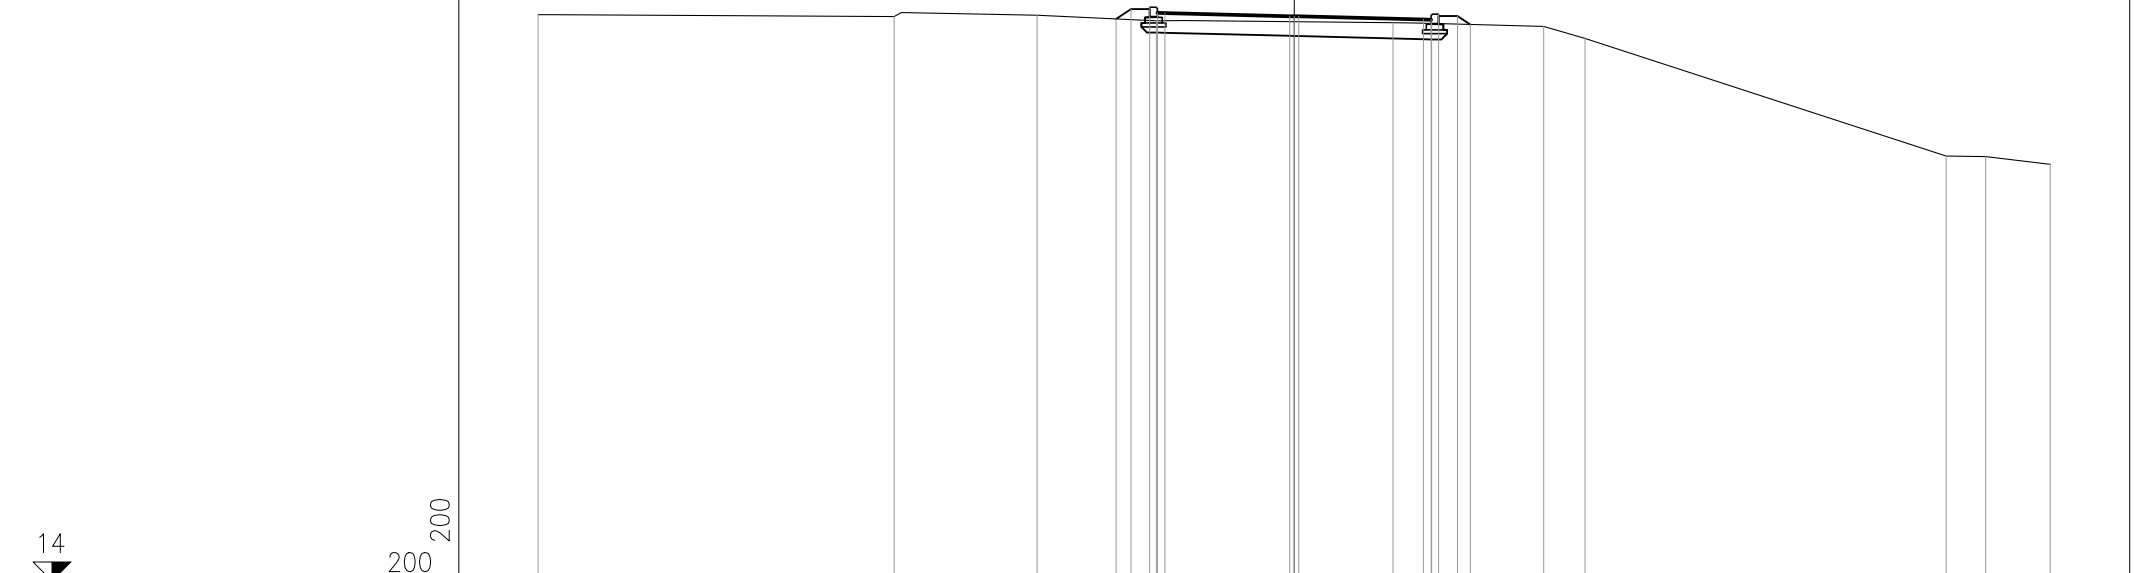

14

200
200

PROGRESSIVE TERRENO	-20.00	-10.58	-6.80	-3.65	2.61	3.63	6.60	7.69	17.24	18.29	20.00
PARZIALI TERRENO		9.42	3.78	3.15	6.26	1.02	2.97	1.09	9.55	1.05	1.71
QUOTE TERRENO	28.98	28.93	28.96	28.81	28.77	28.75	28.67	28.35	25.24	25.22	25.02
PROGRESSIVE PROGETTO				-4.71 -4.32 -3.82 -3.62 -3.42	-0.12 0.00 0.12	3.42 3.62 3.82 4.32	4.66				
PARZIALI PROGETTO				0.39 0.50 0.20 0.20	3.30	0.12 0.12	3.30	0.20 0.20 0.50 0.34			
QUOTE PROGETTO				28.86 29.13 29.18 29.03 29.02	28.94 28.94 28.93	28.85 28.85 29.00 28.95 28.72					


PROFILO CORRIDOIO

SEZIONE 88

PROGRESSIVA 1185.00

15

200
200

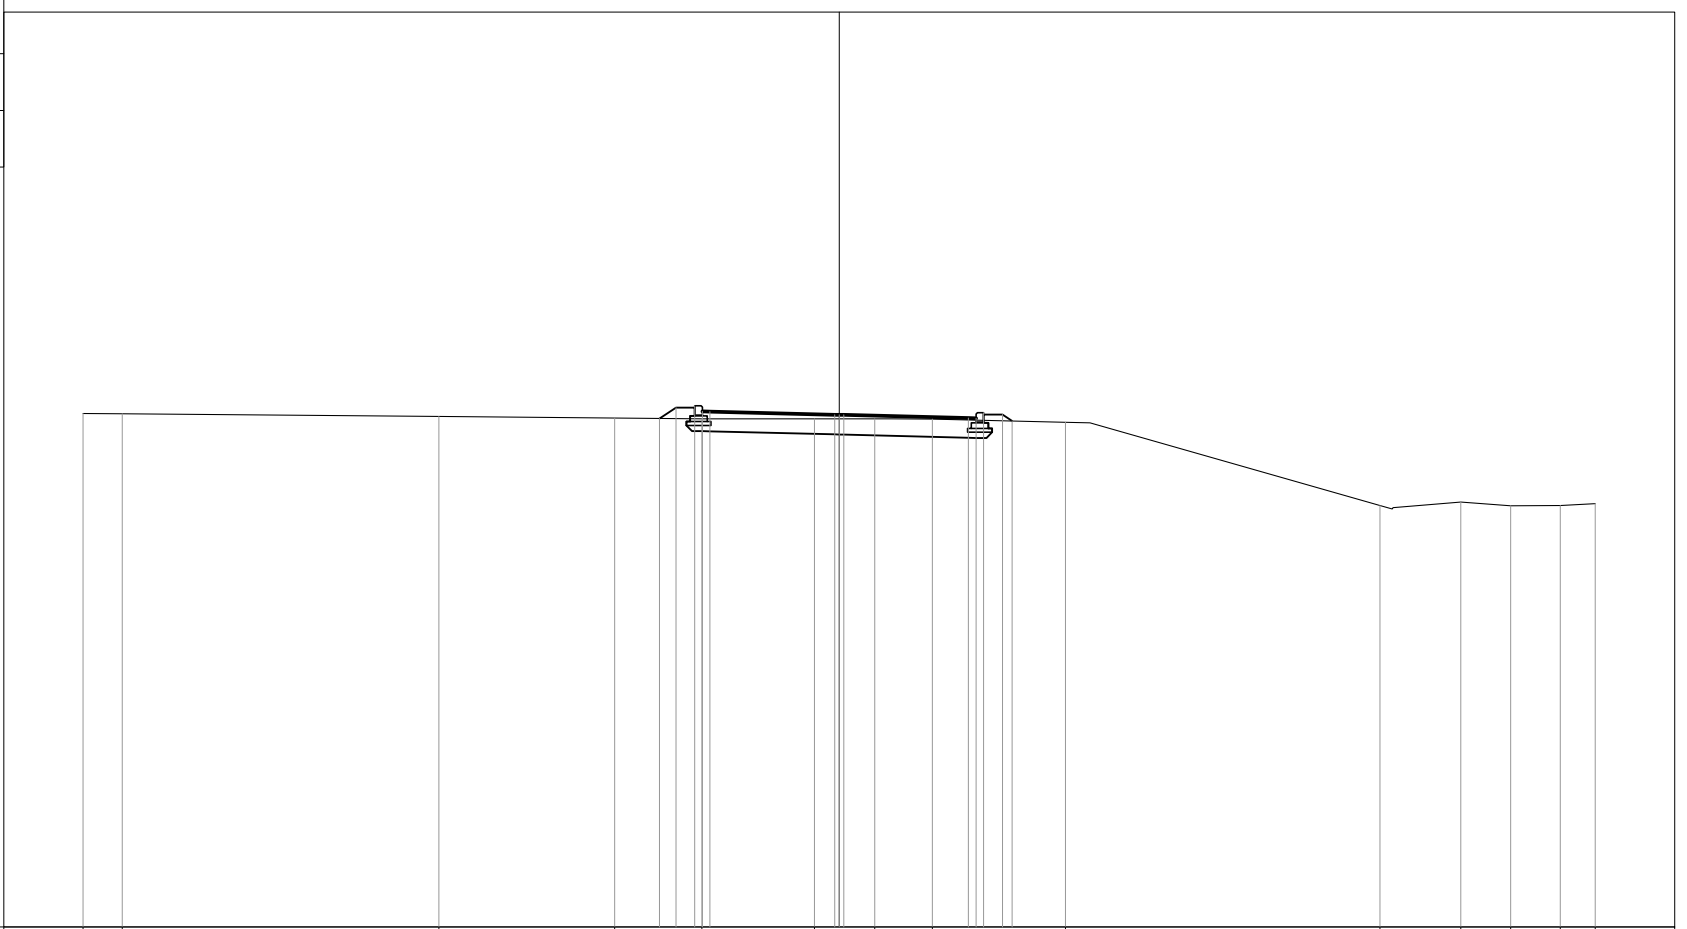

PROGRESSIVE
TERRENO

20.00 18.97 10.59 5.94 3.63 0.66 0.94 2.46 5.99 14.30 16.44 17.76 19.08 20.00

PARZIALI
TERRENO

1.03 8.38 4.65 2.31 2.97 1.60 1.52 3.53 8.31 2.14 1.32 1.32 0.92

QUOTE
TERRENO

28.59 28.58 28.50 28.46 28.44 28.44 28.44 28.44 28.35 26.15 26.24 26.14 26.15 26.19

PROGRESSIVE
PROGETTO

4.75 4.32 3.82 3.62 3.42 0.12 0.00 0.12 3.42 3.62 3.82 4.58

PARZIALI
PROGETTO

0.43 0.50 0.20 0.20 3.30 0.12 0.12 3.30 0.20 0.20 0.50 0.26

QUOTE
PROGETTO

28.45 28.74 28.79 28.64 28.63 28.55 28.55 28.54 28.46 28.46 28.61 28.56 28.39


PROFILO CORRIDOIO

SEZIONE 89

PROGRESSIVA 1200.00

15

200
200

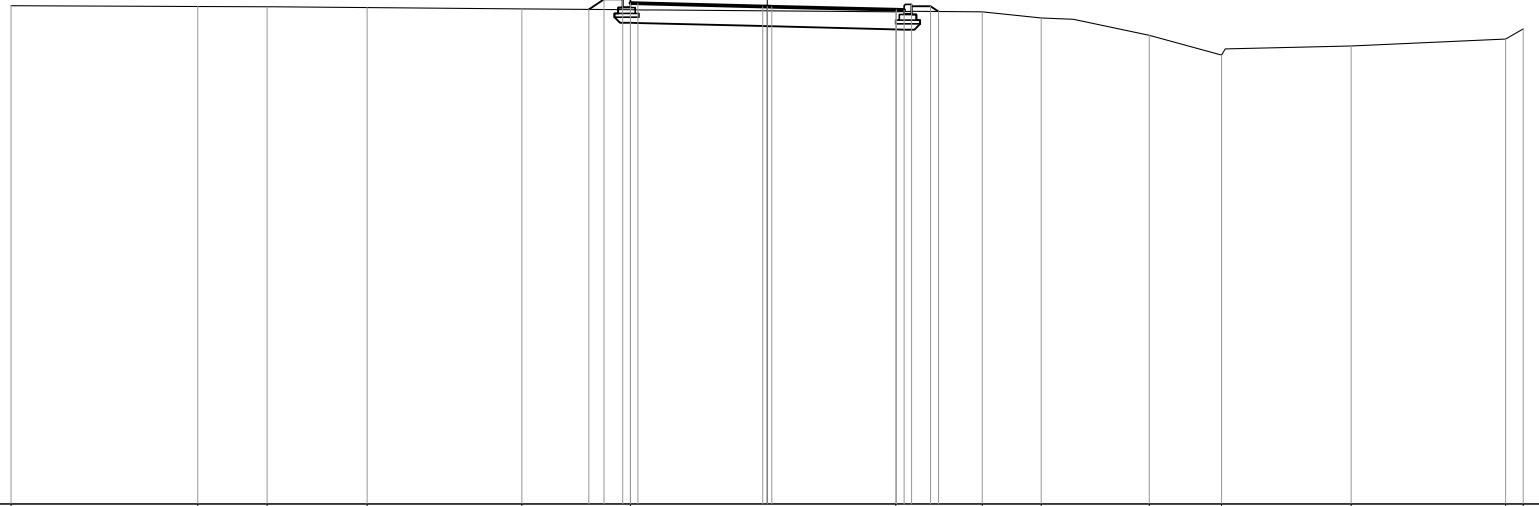

PROGRESSIVE
TERRENO

-20.00 -15.06 -13.23 -10.58 -6.49 -3.62 3.40 5.69 7.25 10.10 12.02 15.44 19.53 20.00

PARZIALI
TERRENO

4.94 1.83 2.65 4.09 2.87 7.02 2.29 1.56 2.85 1.92 3.42 4.09 0.47

QUOTE
TERRENO

28.18 28.16 28.15 28.13 28.10 28.07 28.02 28.02 28.02 27.86 27.40 26.88 27.12 27.30 27.57

PROGRESSIVE
PROGETTO

-4.72 -4.32 -3.82 -3.62 -3.42 -0.12 0.00 0.12 3.42 3.62 3.82 4.32 4.53

PARZIALI
PROGETTO

0.40 0.50 0.20 0.20 3.30 0.12 0.12 3.30 0.20 0.20 0.50 0.21

QUOTE
PROGETTO

28.08 28.35 28.40 28.25 28.24 28.16 28.16 28.15 28.07 28.07 28.22 28.17 28.03


PROFILO CORRIDOIO

SEZIONE 90

PROGRESSIVA 1215.00

15

200
200

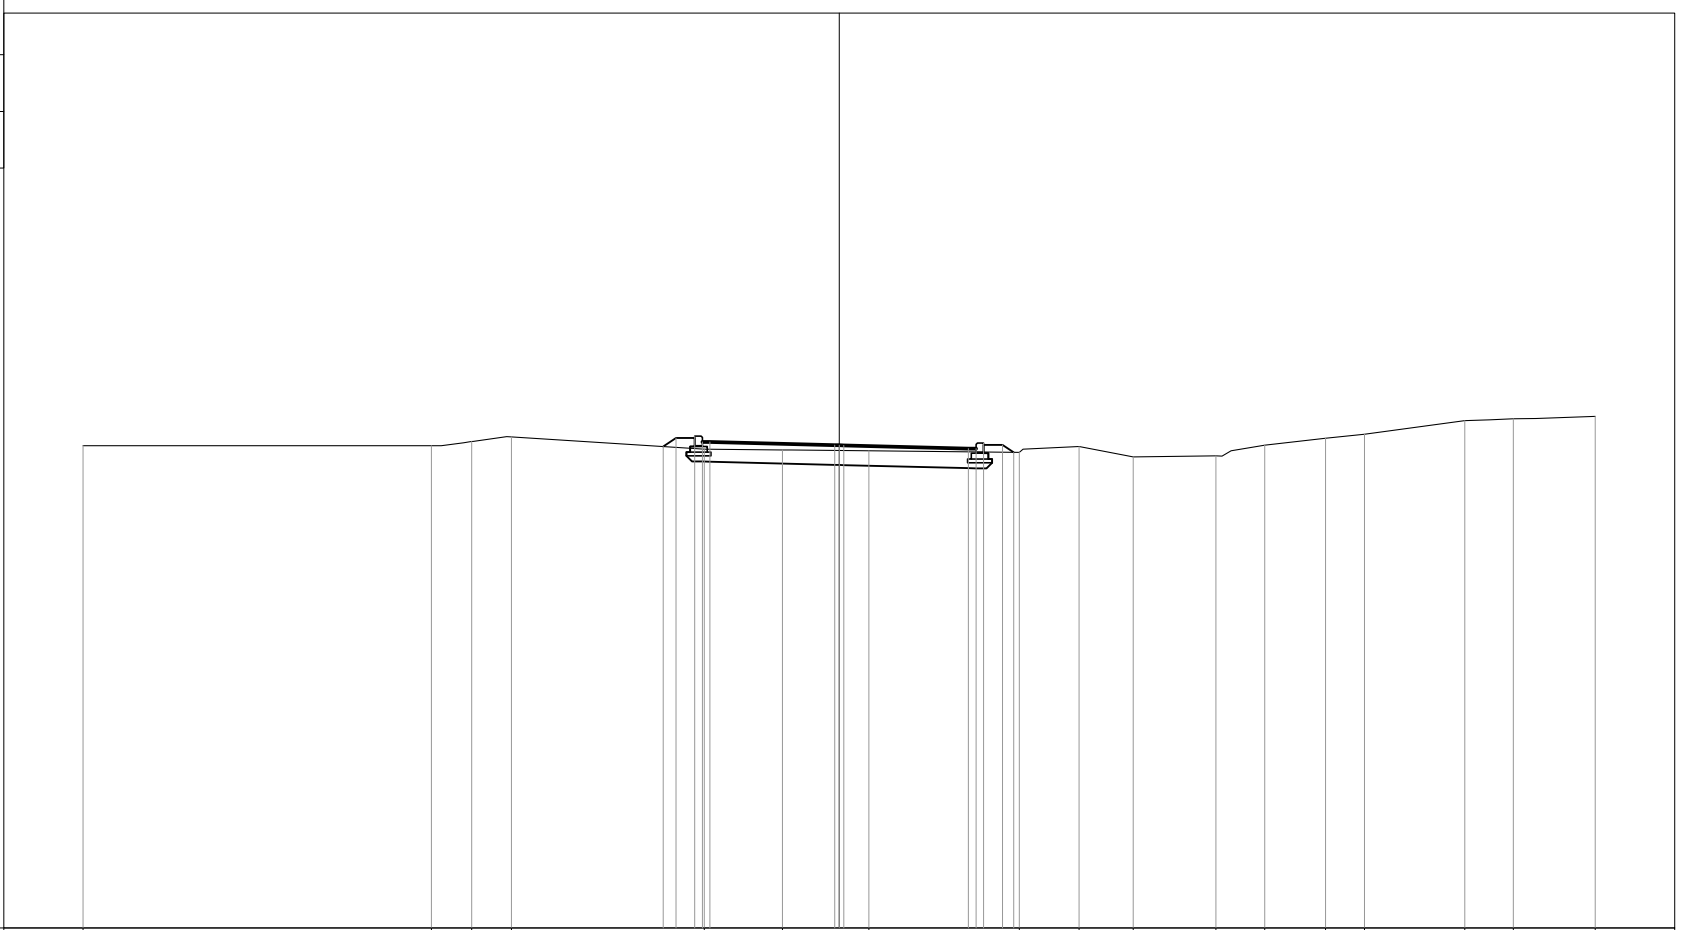

PROGRESSIVE
TERRENO

-20.00

-10.79

-9.72

-8.67

-3.57

-1.50

0.78

4.77

6.35

7.78

9.97

11.25

12.87

13.89

16.55

17.83

20.00

PARZIALI
TERRENO

9.21

1.07

1.05

5.10

2.07

2.28

3.99

1.58

1.43

2.19

1.28

1.62

1.02

2.66

1.28

2.17

QUOTE
TERRENO

27.76

27.76

27.87

27.99

27.67

27.64

27.62

27.58

27.74

27.46

27.49

27.77

27.95

28.06

28.42

28.47

28.53

PROGRESSIVE
PROGETTO

-4.66

-4.32

-3.82

-3.62

-3.42

-0.12

0.00

0.12

3.42

3.62

3.82

4.32

4.61

PARZIALI
PROGETTO

0.34

0.50

0.20

0.20

3.30

0.12

0.12

0.12

3.30

0.20

0.20

0.50

0.29

QUOTE
PROGETTO

27.73

27.96

28.01

27.86

27.85

27.77

27.77

27.77

27.68

27.68

27.83

27.78

27.58


PROFILO CORRIDOIO

SEZIONE 91

PROGRESSIVA 1230.00

15

200
200

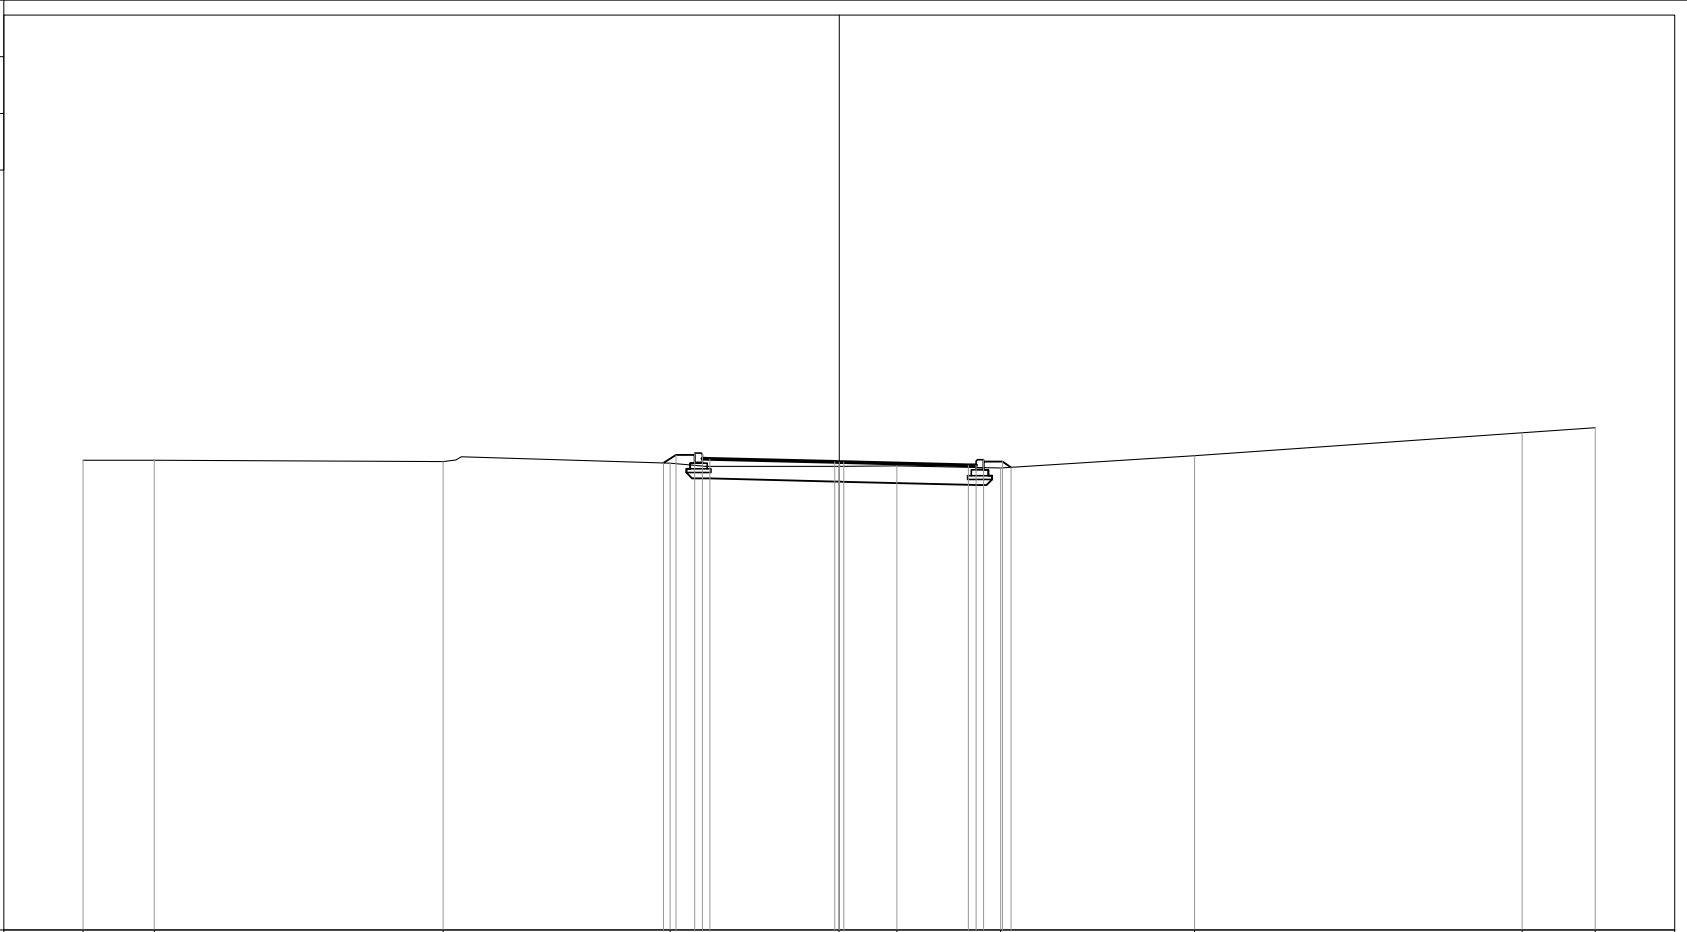

PROGRESSIVE
TERRENO

-20.00 -18.12 -10.48 -4.48 -0.01 1.53 4.27 9.40 18.06 20.00

PARZIALI
TERRENO

1.88 7.64 6.00 4.47 1.54 2.74 5.13 8.66 1.94

QUOTE
TERRENO

27.43 27.42 27.39 27.35 27.26 27.27 27.22 27.55 28.15 28.29

PROGRESSIVE
PROGETTO

-4.65 -4.32 -3.82 -3.62 -3.42 -0.12 0.00 0.12 3.42 3.62 3.82 4.55

PARZIALI
PROGETTO

0.33 0.50 0.20 0.20 3.30 0.12 0.12 3.30 0.20 0.20 0.50 0.23


QUOTE
PROGETTO

27.35 27.57 27.62 27.62 27.46 27.38 27.38 27.38 27.29 27.29 27.44 27.39 27.24

PROFILO CORRIDOIO

SEZIONE 92

PROGRESSIVA 1245.00

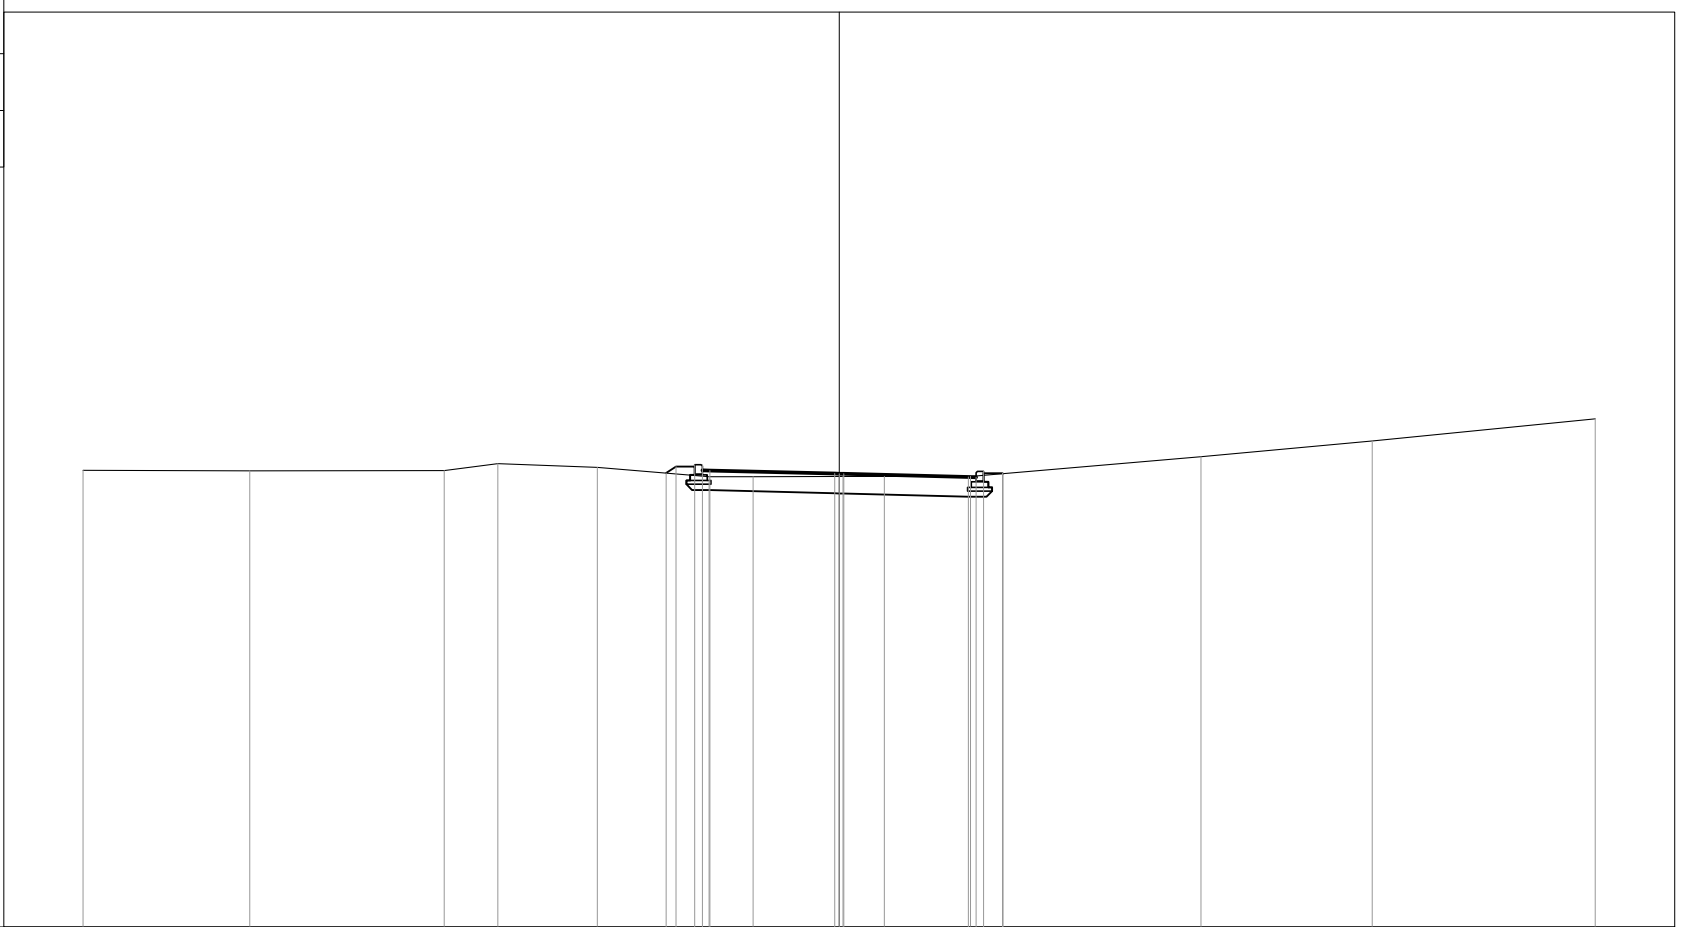

15

200 200

PROGRESSIVE TERRENO	-20.00	-15.69	-10.45	-9.03	-6.40	-3.44	-2.28	0.10	1.19	3.48	9.57	14.10	20.00					
PARZIALI TERRENO	4.41	5.14	1.42	2.63	2.96	1.16	2.38	1.09	2.29	6.09	4.53	5.90						
QUOTE TERRENO	27.08	27.07	27.07	27.26	27.16	26.91	26.91	26.92	26.92	26.92	27.44	27.86	28.44					
PROGRESSIVE PROGETTO						-4.58	-4.32	-3.82	-3.62	-3.42	-0.12	0.00	0.12	3.42	3.62	3.82	4.32	4.33
PARZIALI PROGETTO						0.26	0.50	0.20	0.20	3.30	0.12	0.12	3.30	0.20	0.20	0.50	0.01	
QUOTE PROGETTO						27.01	27.18	27.23	27.23	27.07	26.99	26.99	26.99	26.90	26.90	27.05	27.00	26.99


PROFILO CORRIDOIO

SEZIONE 93

PROGRESSIVA 1260.00

15
▼

200
200

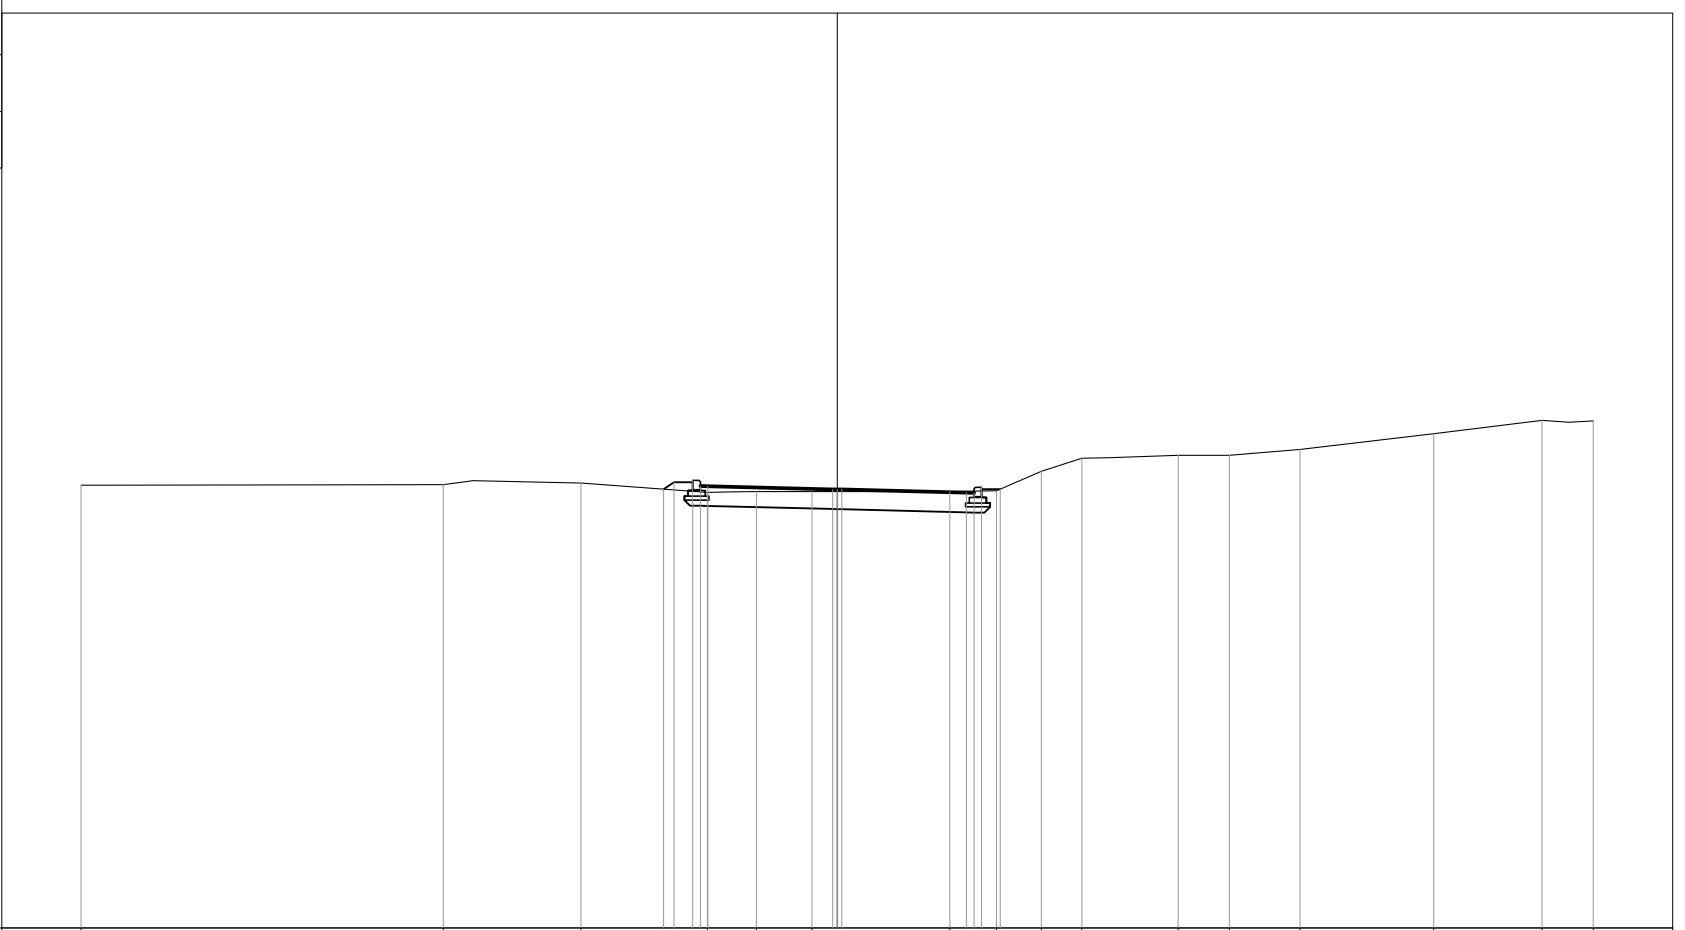

PROGRESSIVE
TERRENO

-20.00

-10.42

-6.78

-3.43

-2.13

-0.67

2.98

4.21

5.40

6.47

9.02

10.38

12.25

15.78

18.64

20.00

PARZIALI
TERRENO

9.58

3.64

3.35

1.30

1.46

3.65

1.23

1.19

1.07

2.55

1.36

1.87

3.53

2.86

1.36

QUOTE
TERRENO

26.71

26.73

26.77

26.52

26.54

26.54

26.54

26.57

27.08

27.42

27.50

27.50

27.66

28.07

28.42

28.41

PROGRESSIVE
PROGETTO

26.61

26.79

26.84

26.69

26.66

26.60

26.60

26.60

26.51

26.51

26.66

26.61

26.61

26.79

26.84

26.69

26.66

26.60

26.60

26.60

26.51

26.51

26.66

26.61

PARZIALI
PROGETTO

0.27

0.50

0.20

0.20

3.30

0.12

0.12

0.12

3.30

0.20

0.20

0.49

QUOTE
PROGETTO

26.61

26.79

26.84

26.69

26.66

26.60

26.60

26.60

26.51

26.51

26.66

26.61

26.61

26.79

26.84

26.69

26.66

26.60

26.60

26.60

26.51

26.51

26.66

26.61

PROFILO CORRIDOIO

SEZIONE 94

PROGRESSIVA 1275.00



PROGRESSIVE TERRENO	-20.00		-10.40		-5.90		-3.48		0.62		3.68		5.24		6.88		8.55		15.80		20.00
PARZIALI TERRENO		9.60		4.50		2.42		4.10		3.06		1.56		1.64	1.67		7.25				4.20
QUOTE TERRENO	26.34		26.31		26.29		26.11		26.13		26.15		26.25		26.68		27.41		28.02		28.45
PROGRESSIVE PROGETTO						-4.62	-4.32	-3.82	-3.62	-3.42		-0.12	0.00	0.12		3.42	3.62	3.82	4.32	4.35	
PARZIALI PROGETTO					0.30	0.50	0.20	0.20	3.30	0.12	0.12	3.30	0.20	0.20	0.50	0.03					
QUOTE PROGETTO					26.20	26.40	26.45	26.30	26.30	26.21	26.21	26.21	26.12	26.12	26.27	26.22	26.20				

PROFILO CORRIDOIO
 SEZIONE 95
 PROGRESSIVA 1290.00




PROGRESSIVE TERRENO	-20.00		-10.38		-6.52		-3.56		-2.44		1.84		3.87		5.13		6.66		9.08		11.19		14.88		16.65		19.80		20.00
PARZIALI TERRENO		9.62		3.86		2.96		1.12		4.28		2.03		1.26		1.53		2.42		2.11		3.69		1.77		3.15		0.20	
QUOTE TERRENO	25.97		25.88		25.77		25.70		25.72		25.72		25.72		25.82		25.78		27.47		27.85		28.23		28.42		28.71		28.75
PROGRESSIVE PROGETTO							-4.75		-4.32		-3.82		-3.62		-3.42		-0.12		0.00		0.12		3.42		3.62		3.82		4.32
PARZIALI PROGETTO							0.43		0.50		0.20		0.20		0.20		3.30		0.12		0.12		3.30		0.20		0.20		0.50
QUOTE PROGETTO							25.73		26.01		26.06		25.91		25.91		25.82		25.82		25.82		25.73		25.88		25.83		25.76

PROFILO CORRIDOIO-2

SEZIONE 96

PROGRESSIVA 1298.95

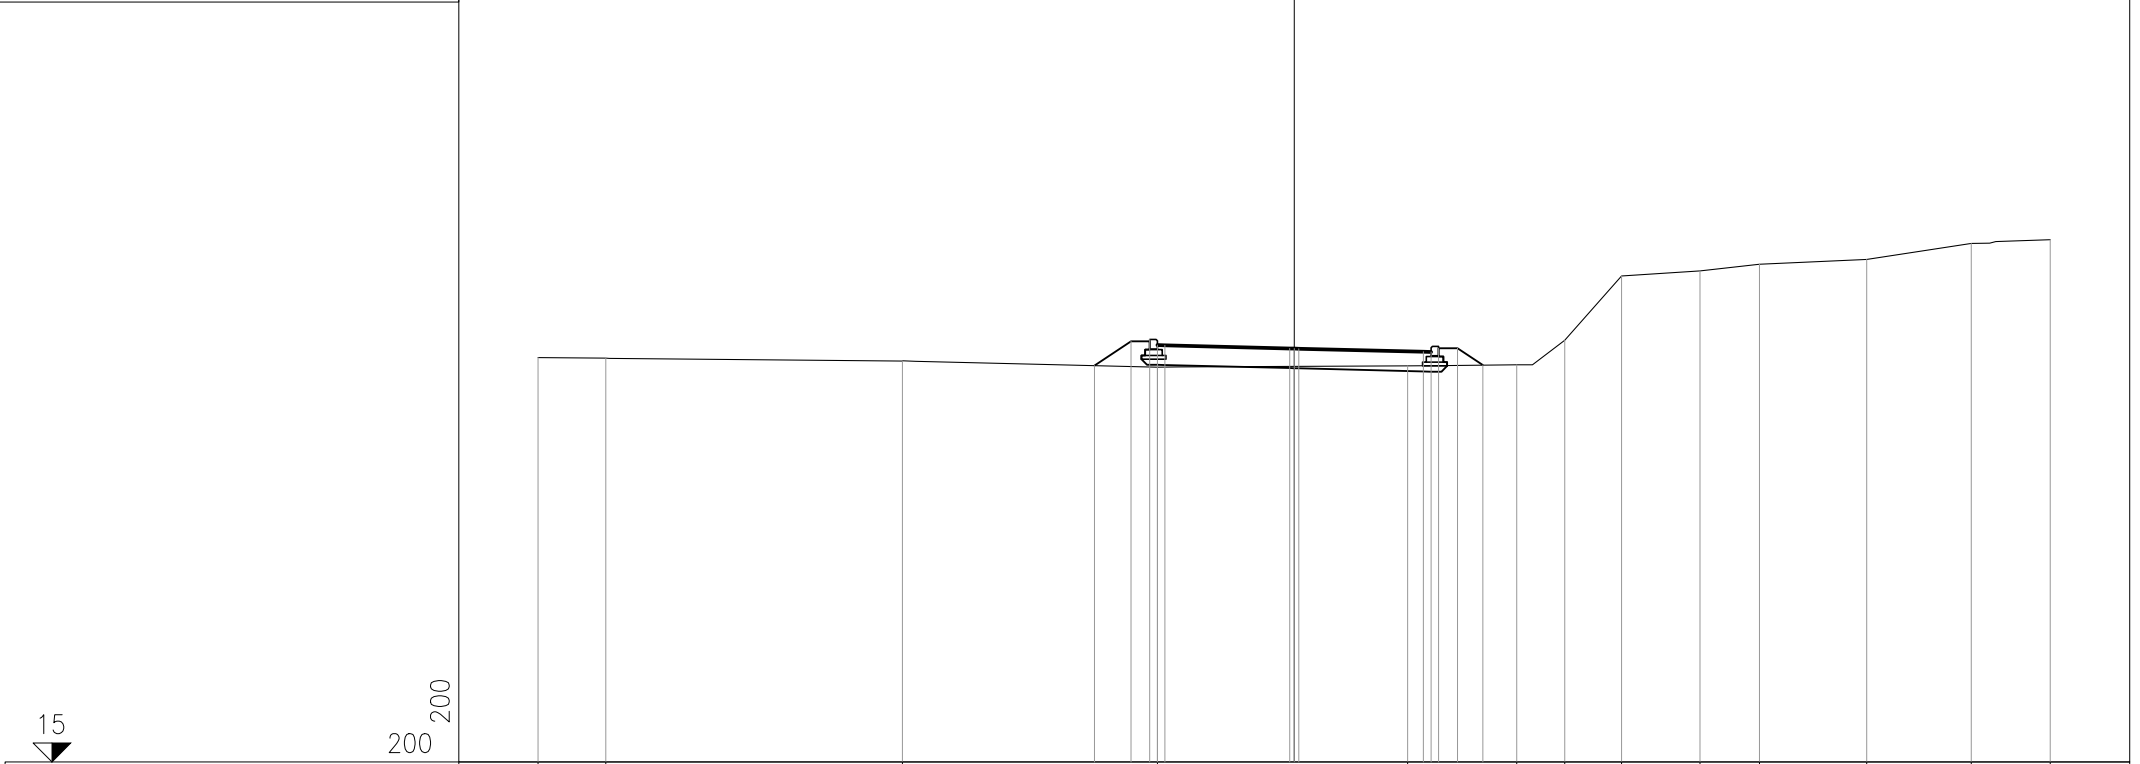

PROGRESSIVE TERRENO	-20.00	-18.21		-10.37		-3.62		3.00		5.89	7.15	8.66	10.74	12.31	15.14	17.91	20.00
PARZIALI TERRENO	1.79		7.84		6.75		6.62		2.89	1.26	1.51	2.08	1.57	2.83	2.77	2.09	
QUOTE TERRENO	25.70	25.68		25.61		25.44		25.48		25.51	26.16	27.86	27.99	28.16	28.29	28.72	28.82
PROGRESSIVE PROGETTO						-5.28	-4.32	-3.82	-3.62	-3.42							
PARZIALI PROGETTO					0.96	0.50	0.20	0.20	3.30								
QUOTE PROGETTO					25.48	26.13	26.18	26.03	26.02	25.94	25.94	25.93	25.85	25.84	25.94	25.94	25.50


PROFILO CORRIDOIO-2

SEZIONE 98

PROGRESSIVA 1320.39

14

200
200

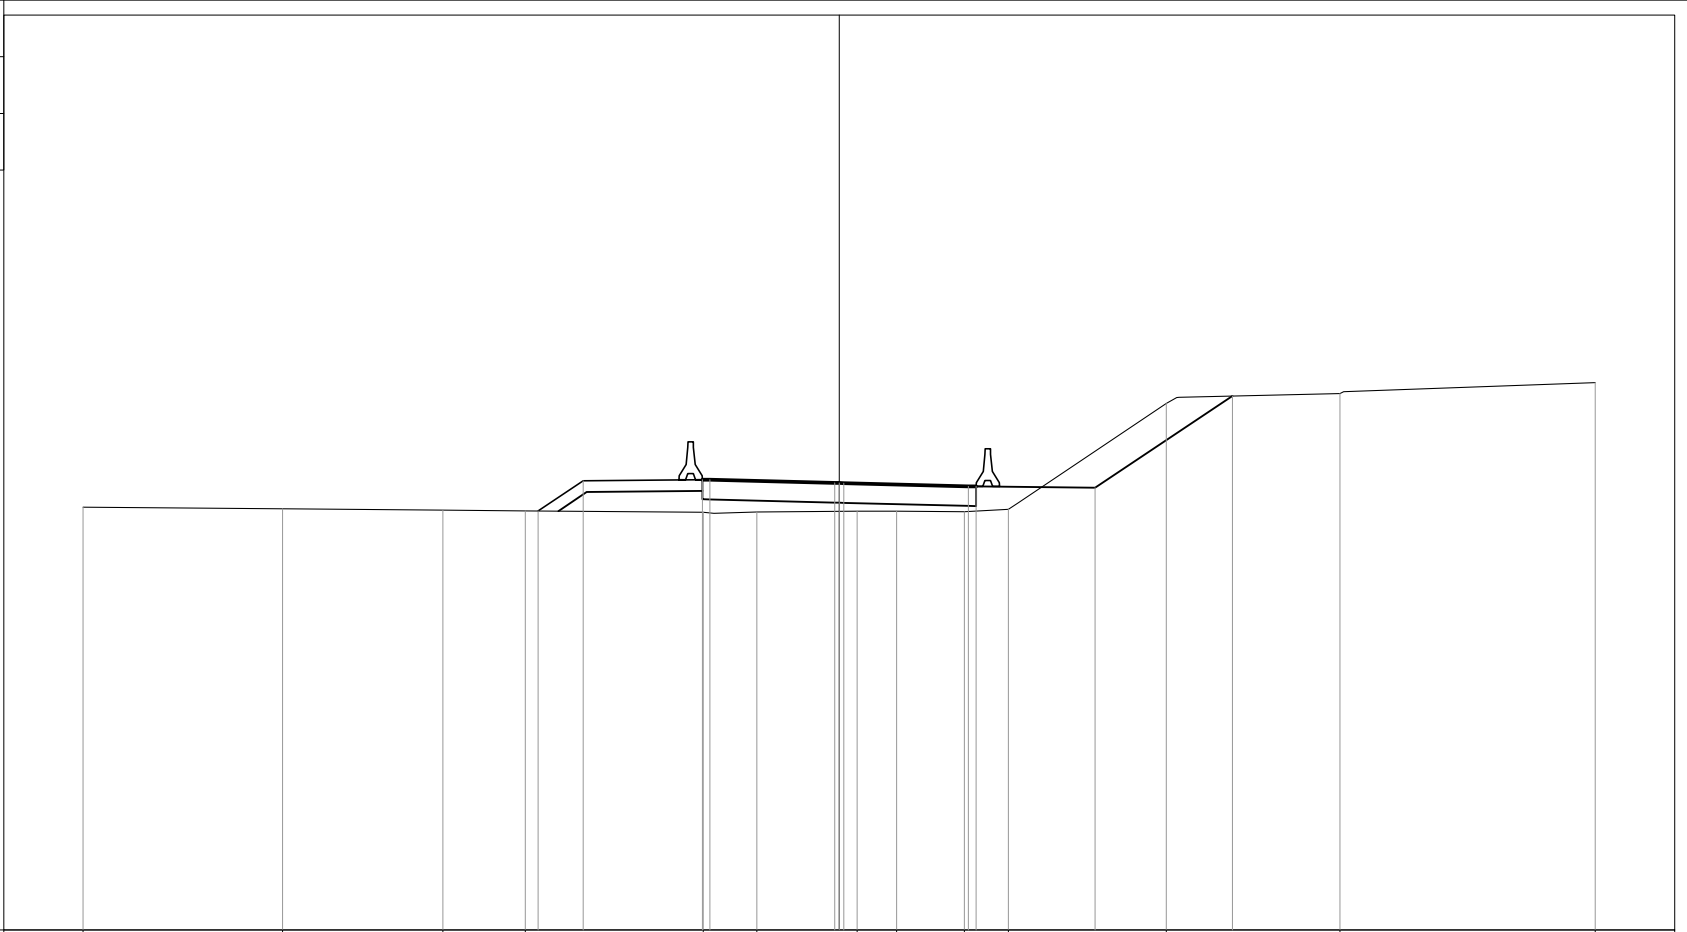


PROGRESSIVE TERRENO	-20.00	-14.73	-10.48	-8.30	-3.59	-2.18	0.48	1.52	3.31	4.48	8.65	13.24	20.00	
PARZIALI TERRENO	5.27	4.25	2.18	4.71	1.41	2.66	1.04	1.79	1.17	4.17	4.59	6.76		
QUOTE TERRENO	25.18	25.14	25.11	25.09	25.05	25.06	25.08	25.08	25.06	25.13	27.93	28.19	28.48	
PROGRESSIVE PROGETTO				-7.97	-6.77	-3.62	-3.42	-0.12	0.00	0.12	3.42	3.62	6.77	10.41
PARZIALI PROGETTO				1.20	3.15	0.20	3.30	0.12	0.12	3.30	0.20	3.15	3.64	
QUOTE PROGETTO				25.08	25.88	25.91	25.91	25.83	25.82	25.82	25.74	25.73	25.70	28.12

PROFILO CORRIDOIO-2

SEZIONE 99

PROGRESSIVA 1322.63

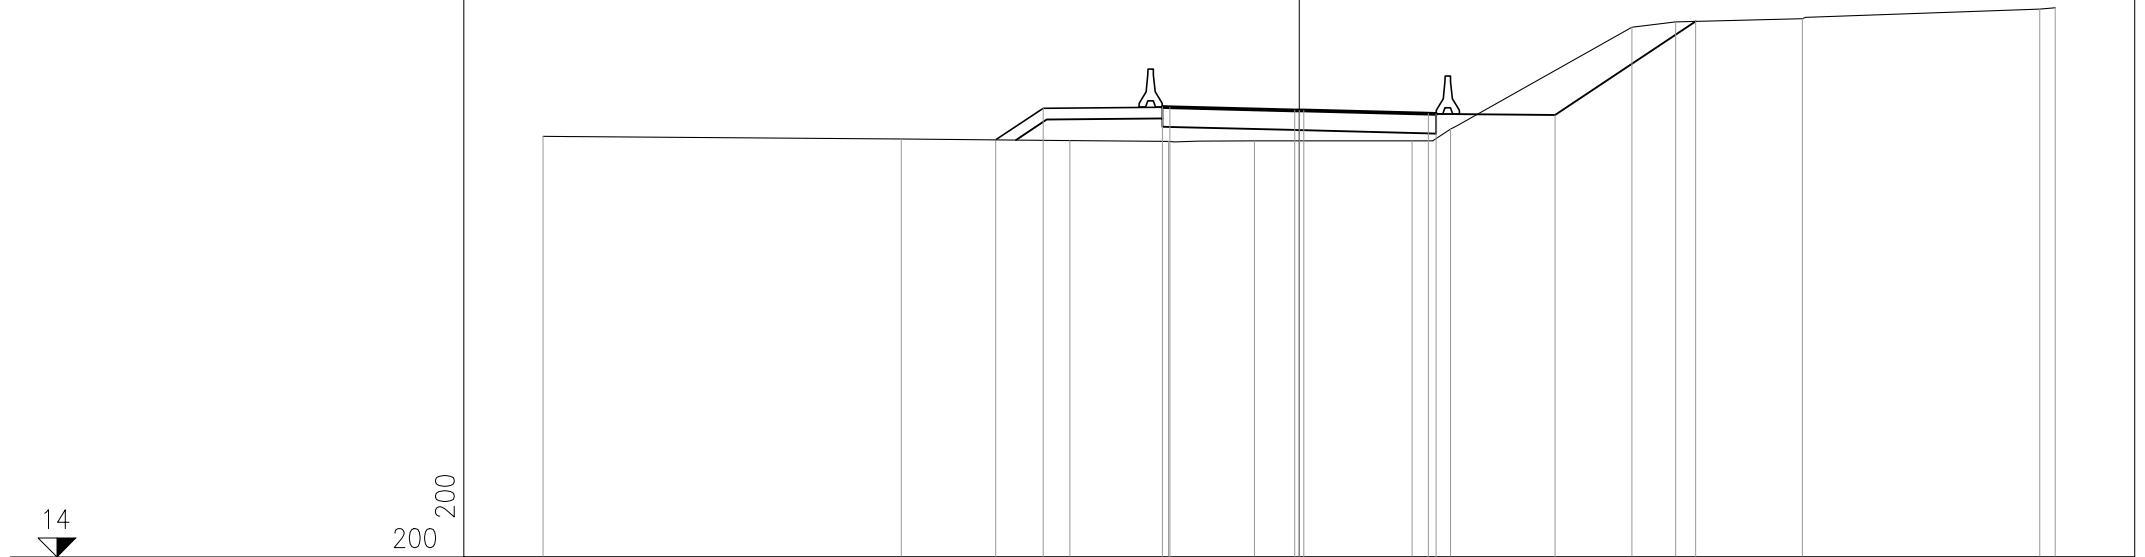

PROGRESSIVE TERRENO	-20.00	-10.62	-6.07	-3.45	-1.18	2.99	4.00	8.80	9.95	13.31	19.59	20.00	
PARZIALI TERRENO	9.48	4.45	2.62	2.27	4.17	1.01	4.80	1.15	3.36	6.28	0.41		
QUOTE TERRENO	25.13	25.06	25.02	24.99	25.01	25.01	25.32	28.01	28.16	28.24	28.49	28.53	
PROGRESSIVE PROGETTO			-8.03	-6.77	-3.62	-3.42	-0.12	0.00	0.12	3.42	3.62	6.77	10.49
PARZIALI PROGETTO			1.26	3.15	0.20	3.30	0.12	0.12	3.30	0.20	3.15	3.72	
QUOTE PROGETTO			25.03	25.87	25.90	25.90	25.81	25.81	25.81	25.73	25.72	25.69	28.17


PROFILO CORRIDOIO-2

SEZIONE 100

PROGRESSIVA 1341.83

14

200
200

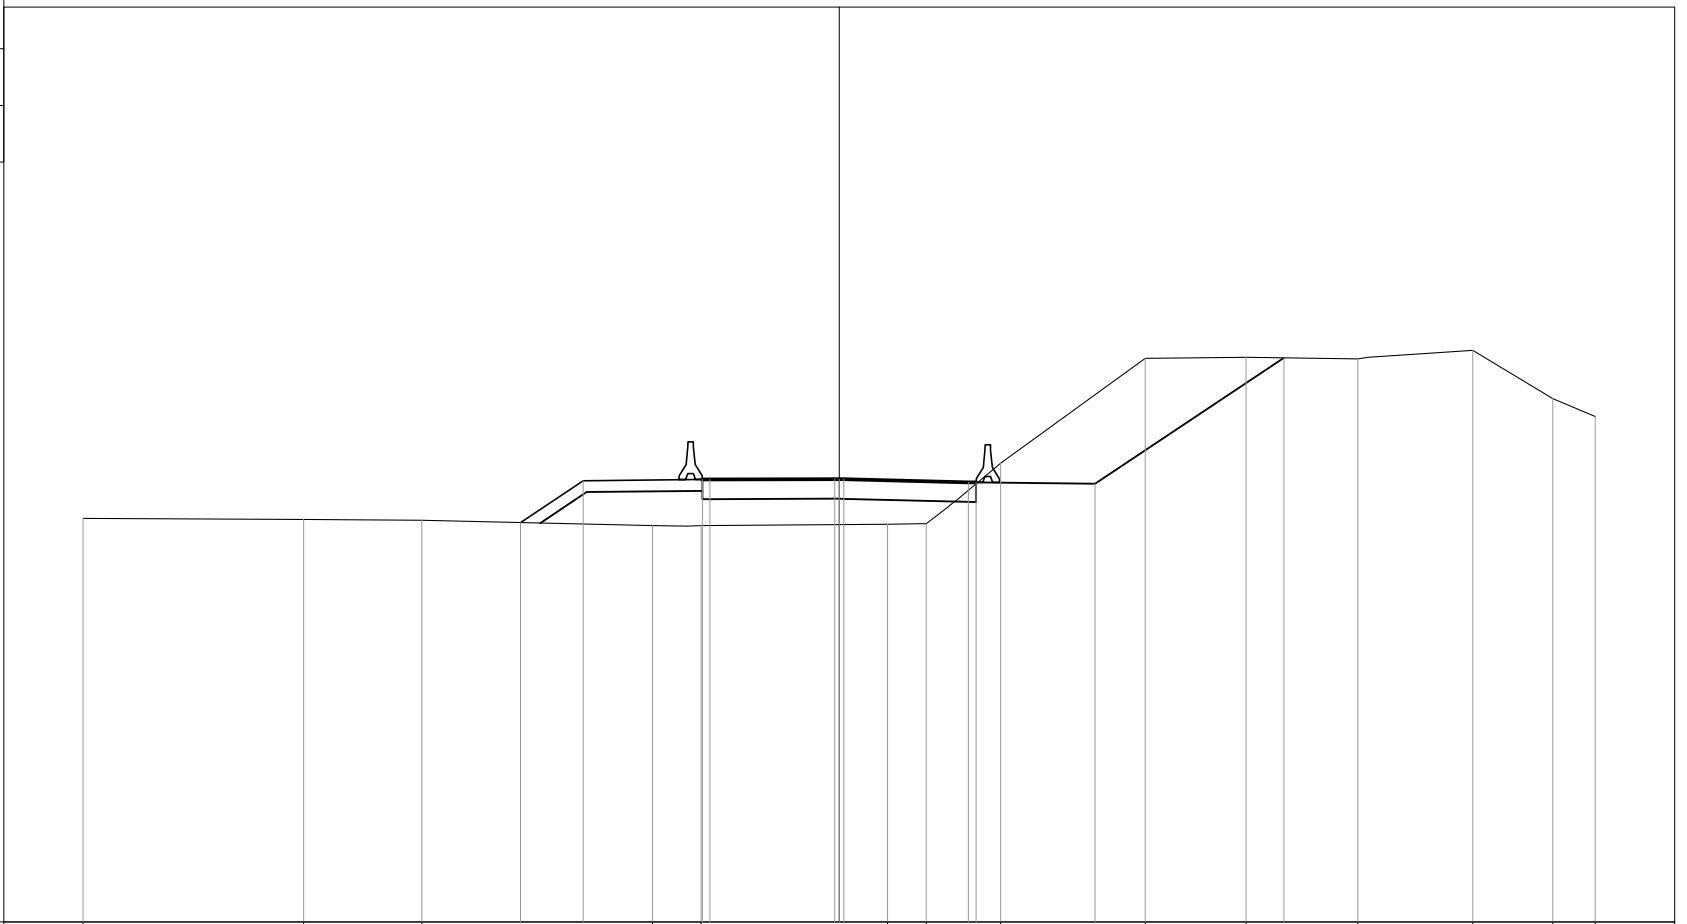


PROGRESSIVE TERRENO	-20.00	-14.17	-11.04		-4.94	-3.65		1.28	2.30	4.27	8.09	10.76	13.72	16.76	18.88	20.00
PARZIALI TERRENO		5.83	3.13	6.10	1.29	4.93	1.02	1.97	3.82	2.67	2.96	3.04	2.12	1.12		
QUOTE TERRENO	24.67	24.65	24.62		24.48	24.48	24.52	24.53	26.14	28.91	28.94	28.89	29.12	27.84	27.37	
PROGRESSIVE PROGETTO					-8.43	-6.77	-3.62	-3.42	-0.12	0.00	0.12	3.42	3.62	6.77	11.76	
PARZIALI PROGETTO					1.66	3.15	0.20	0.20	3.30	0.12	0.12	3.30	0.20	3.15	4.99	
QUOTE PROGETTO					24.56	25.67	25.70	25.70	25.72	25.72	25.71	25.63	25.63	25.59	28.92	

PROFILO CORRIDOIO-2

SEZIONE 101

PROGRESSIVA 1352.08

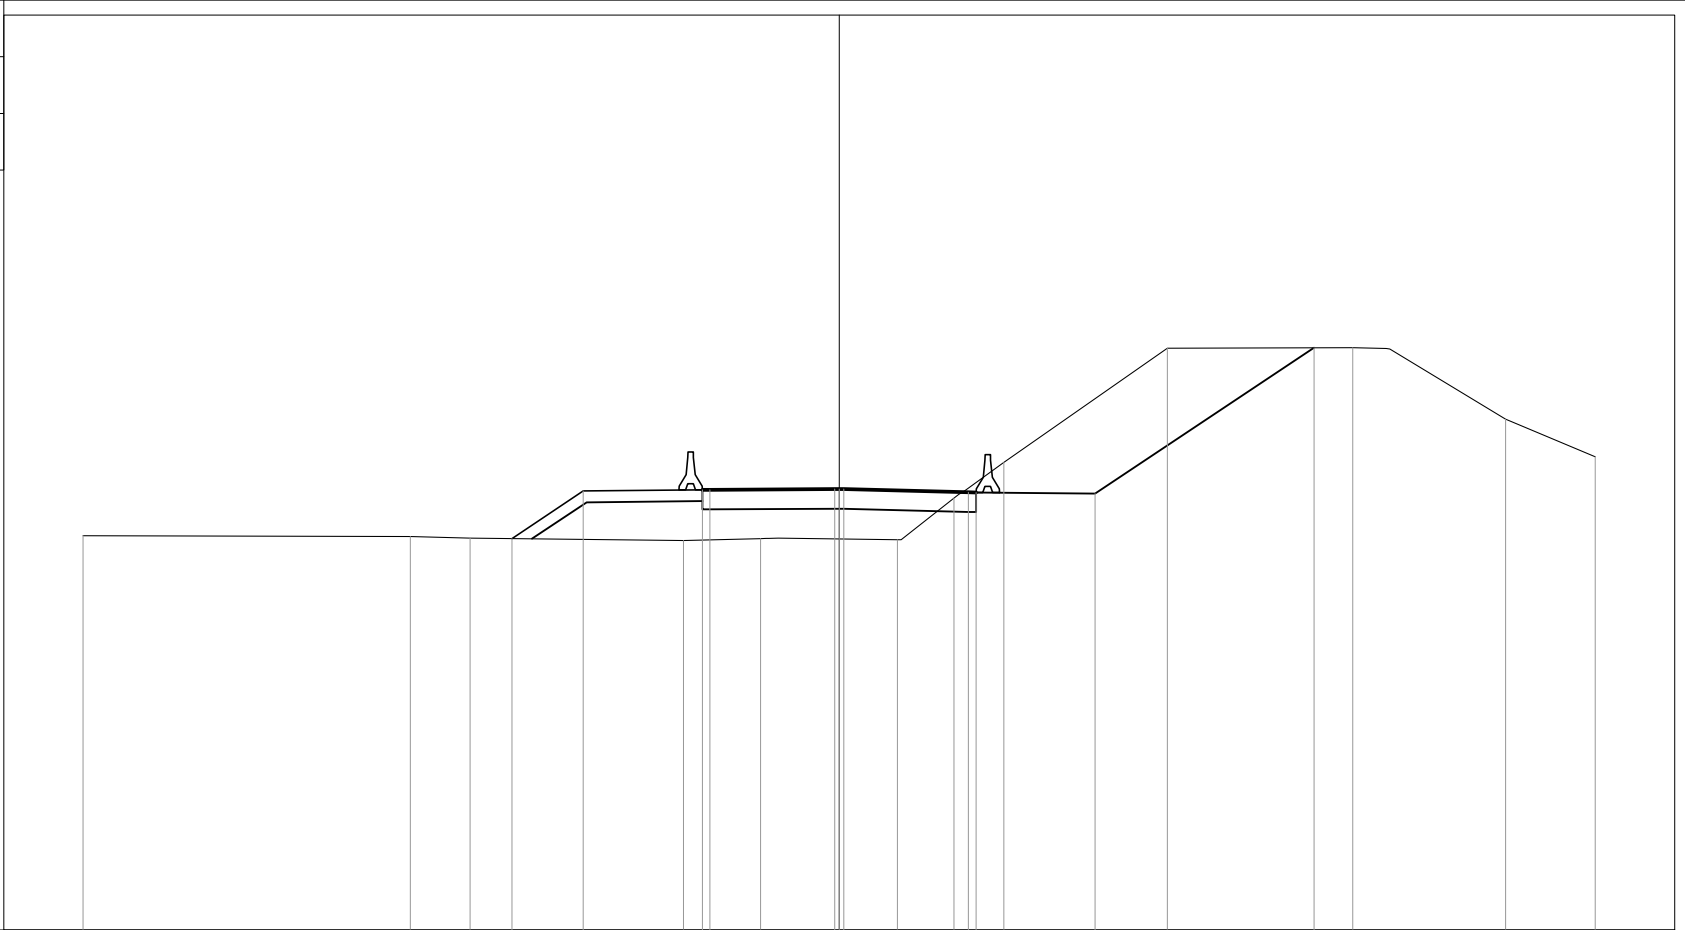

14


200
200

PROGRESSIVE TERRENO	-20.00		-11.35	-9.76		-4.12	-2.08		1.54	3.03	4.36		8.68		13.58		17.62	20.00
PARZIALI TERRENO		8.65	1.59		5.64	2.04		3.62	1.49	1.33		4.32		4.90		4.04		2.38
QUOTE TERRENO	24.43		24.40	24.37		24.30	24.35		24.32	25.42	26.37		29.39		29.41		27.52	26.52
PROGRESSIVE PROGETTO				-8.66	-6.77	-3.62	-3.42		-0.12	0.00	0.12		3.42	3.62		6.77		12.56
PARZIALI PROGETTO					1.89	3.15	0.20	3.30	0.12	0.12	3.30		0.20	3.15		5.79		
QUOTE PROGETTO				24.35	25.61	25.64	25.64		25.66	25.66	25.66		25.58	25.57		25.54		29.40

PROFILO CORRIDOIO-2

SEZIONE 102

PROGRESSIVA 1369.01

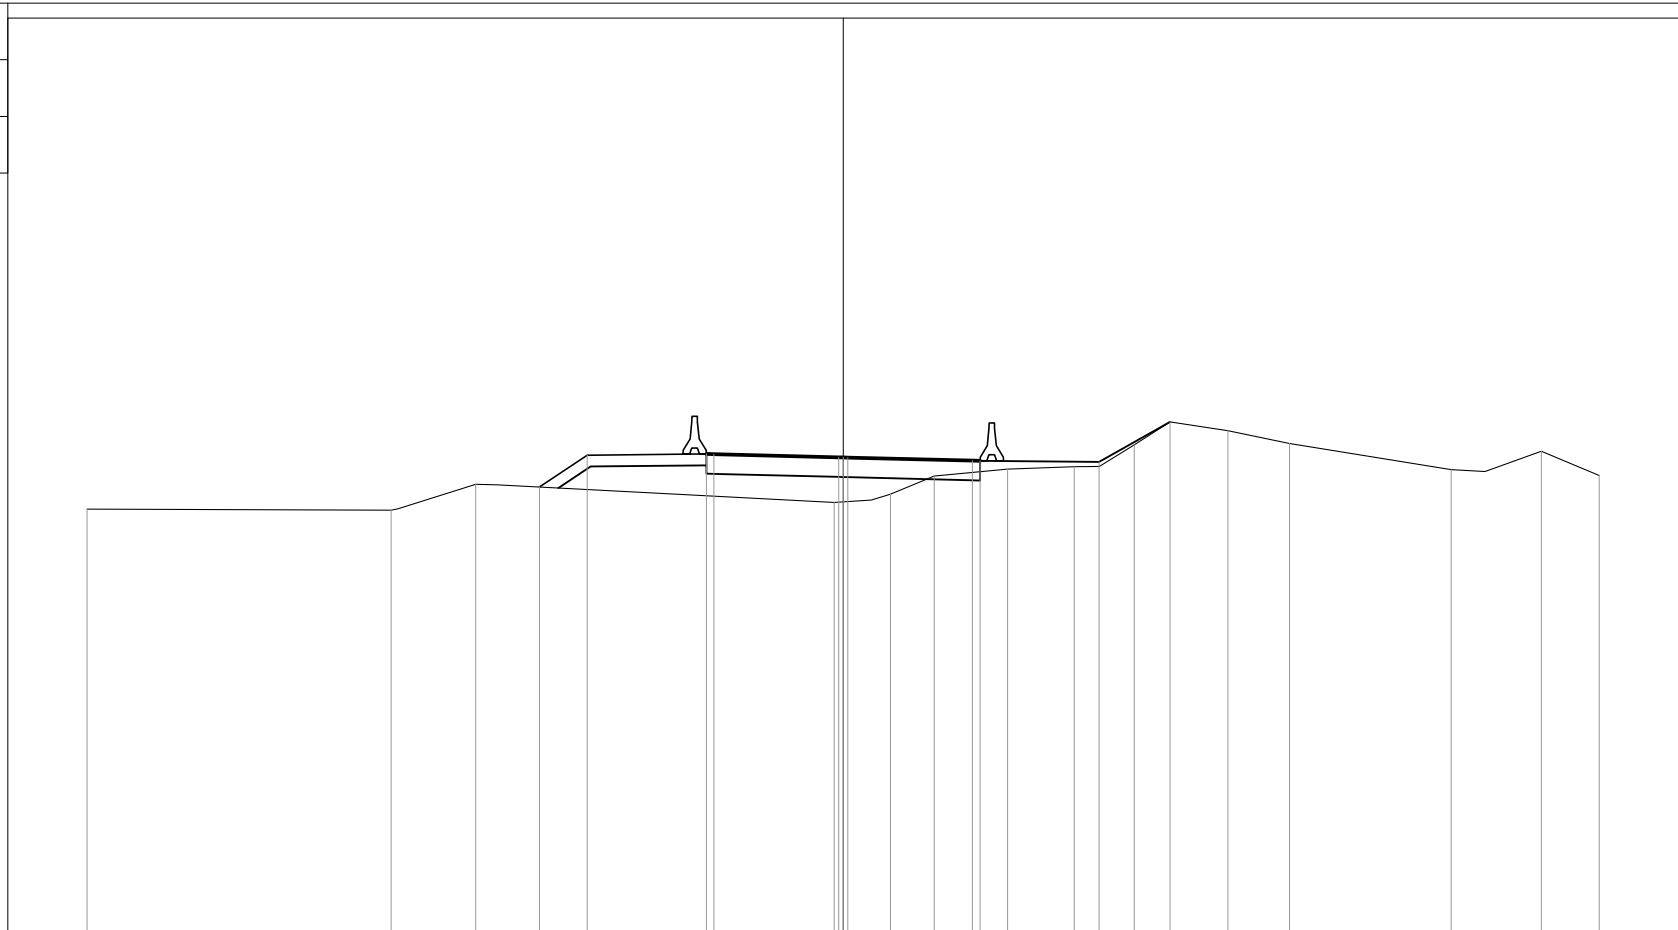

13

200 200

PROGRESSIVE TERRENO	-20.00	-11.96	-9.72		-0.24	1.25	2.41	4.35	6.11	7.70	10.18	11.80	16.08	18.46	20.00
PARZIALI TERRENO		8.04	2.24	9.48	1.49	1.16	1.94	1.76	1.59	2.48	1.62	4.28	2.38	1.54	
QUOTE TERRENO	24.21	24.18	24.87		24.39	24.61	25.09	25.27	25.34	25.91	26.29	25.95	25.26	25.74	25.10
PROGRESSIVE PROGETTO				-8.04	-6.77	-3.62	-3.42	-0.12	0.00	0.12	3.42	3.62	6.77	8.64	
PARZIALI PROGETTO			1.27	3.15	0.20	3.30	0.12	0.12	3.30	0.20	3.15	1.87			
QUOTE PROGETTO			24.79	25.64	25.67	25.67	25.58	25.58	25.58	25.49	25.49	25.46	26.52		


PROFILO CORRIDOIO-2

SEZIONE 104

PROGRESSIVA 1379.62

12

200
200

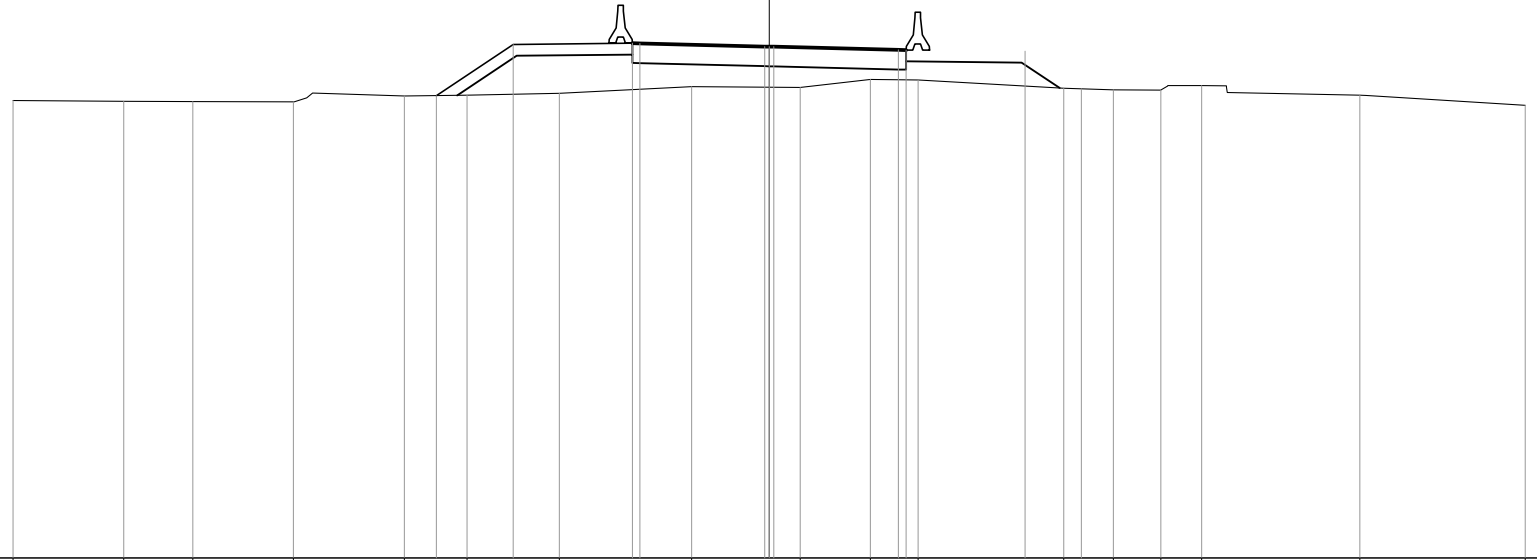


PROGRESSIVE TERRENO	-20.00	-17.07	-15.25	-12.59	-9.65	-7.99	-5.55	-2.05	0.82	2.68	3.94	7.79	9.10	10.36	11.44	15.62	20.00
PARZIALI TERRENO	2.93	1.82	2.66	2.94	1.66	2.44	3.50	2.87	1.86	1.26	3.85	1.31	1.26	1.08	4.18	4.38	
QUOTE TERRENO	24.10	24.08	24.07	24.06	24.22	24.24	24.29	24.47	24.45	24.66	24.64	24.43	24.38	24.38	24.49	24.24	23.97
PROGRESSIVE PROGETTO					-8.80	-6.77	-3.62	-3.42	-0.12	0.00	0.12	3.42	3.62	6.77	8.26		
PARZIALI PROGETTO					2.03	3.15	0.20	3.30	0.12	0.12	3.30	0.20	3.15	1.49			
QUOTE PROGETTO					24.23	25.59	25.62	25.61	25.53	25.53	25.52	25.44	25.44	25.40	24.41		

PROFILO CORRIDOIO-2

SEZIONE 105

PROGRESSIVA 1394.66

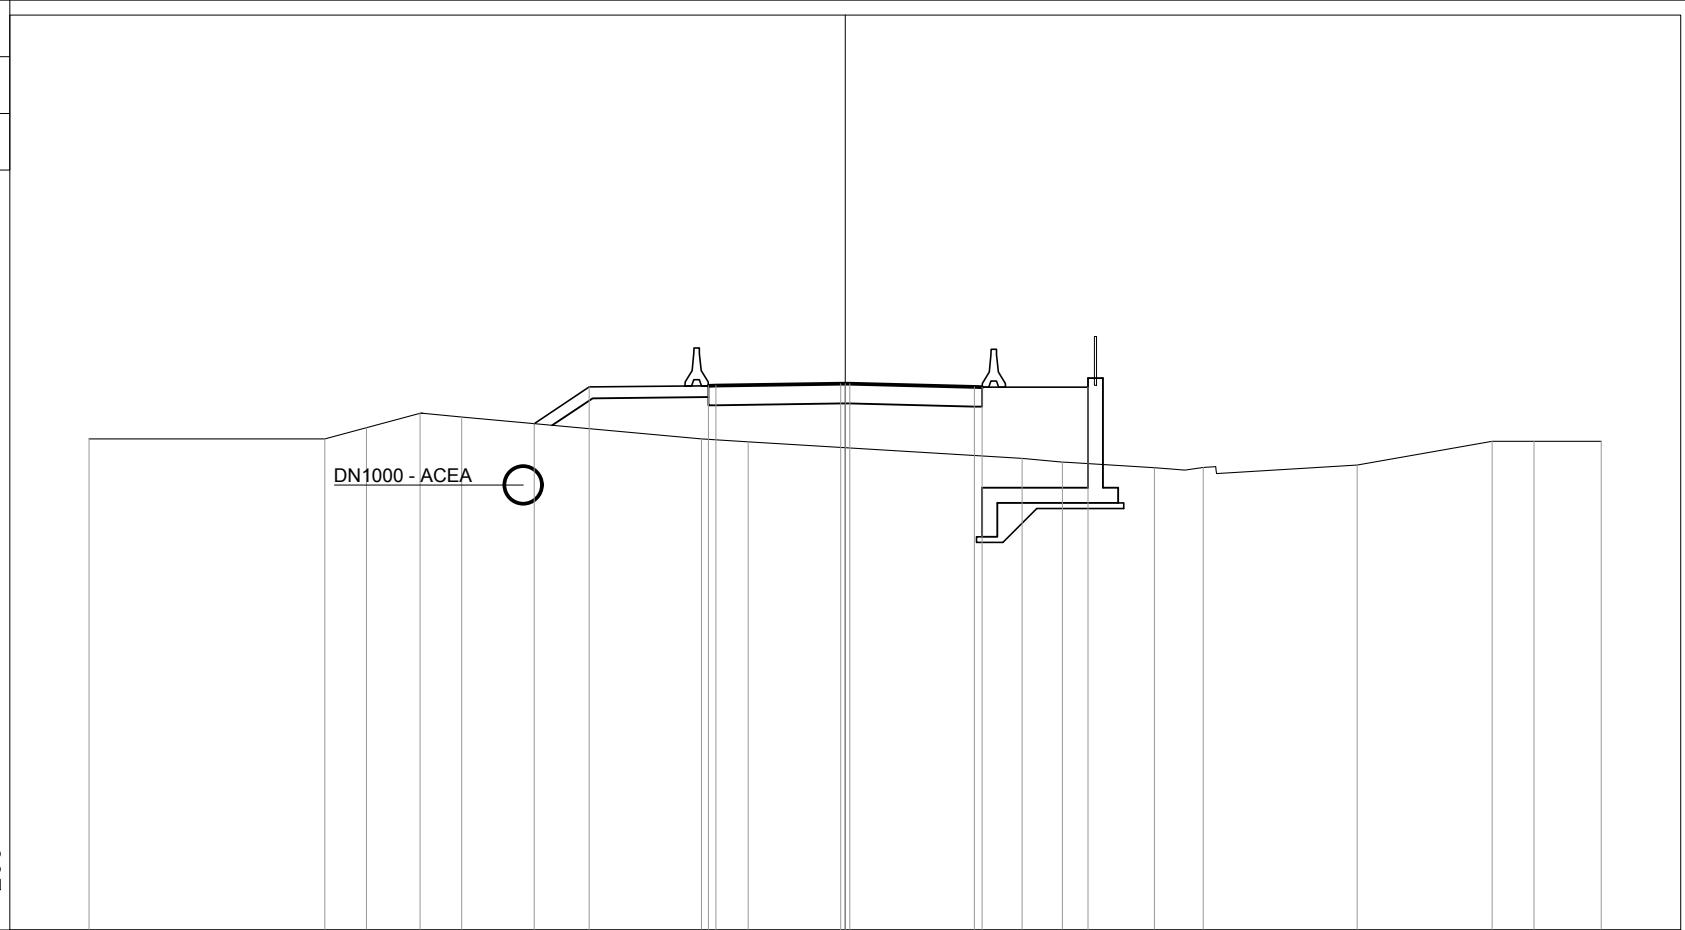

DN1000 - ACEA

11

200
200

PROGRESSIVE TERRENO	-20.00		-13.76	-12.66	-11.25	-10.15			-3.80	-2.57			4.68	5.75	8.18	9.47		13.54		17.12	18.22	20.00	
PARZIALI TERRENO		6.24	1.10	1.41	0.06	1.10		6.35	1.23		7.25		1.07	2.43	1.29	4.07		3.58		1.10	1.78		
QUOTE TERRENO	23.99		23.99	24.29	24.67	24.57			23.99	23.92			23.48	23.38	23.23	23.24		23.30		23.92	23.92	23.92	
PROGRESSIVE PROGETTO								-8.23	-6.77	-3.62	-3.42		-0.12	0.00	0.12					3.42	3.62		6.42
PARZIALI PROGETTO								1.46	3.15	0.20	0.20	3.30	0.12	0.12	0.12	3.30				0.20	0.20		2.80
QUOTE PROGETTO							24.39	25.36	25.40	25.40		25.45	25.45	25.45		25.37	25.36		25.36				


PROFILO CORRIDOIO-2

SEZIONE 106

PROGRESSIVA 1408.75

10

200
200

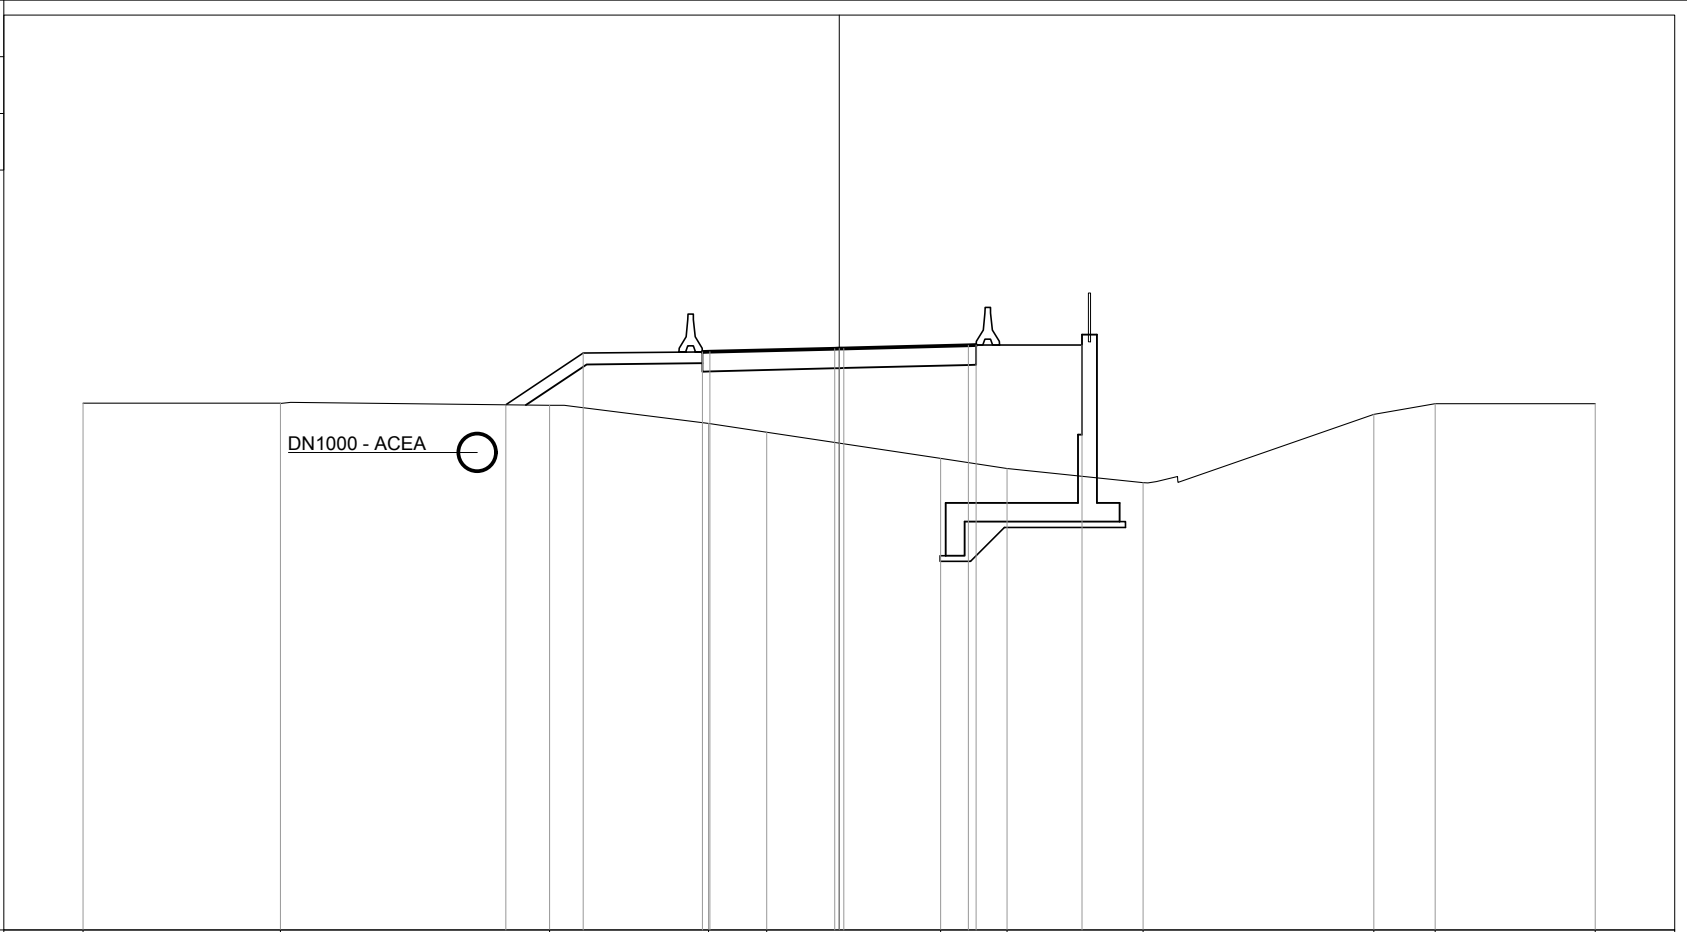


PROGRESSIVE TERRENO	-20.00	-14.78	-7.66	-3.46	-1.92	2.68	4.44	8.04	14.14	15.77	20.00	
PARZIALI TERRENO	5.22	7.12	4.20	1.54	4.60	1.76	3.60	6.10	1.63	4.23		
QUOTE TERRENO	23.93	23.93	23.88	23.40	23.16	22.47	22.20	21.83	23.64	23.92	23.92	
PROGRESSIVE PROGETTO			-8.82	-6.77	-3.62	-3.42	-0.12	0.00	0.12	3.42	3.62	6.42
PARZIALI PROGETTO			2.05	3.15	0.20	3.30	0.12	0.12	3.30	0.20	2.80	
QUOTE PROGETTO			23.89	25.26	25.29	25.30	25.38	25.38	25.38	25.47	25.47	25.47

PROFILO CORRIDOIO-2

SEZIONE 107

PROGRESSIVA 1414.17

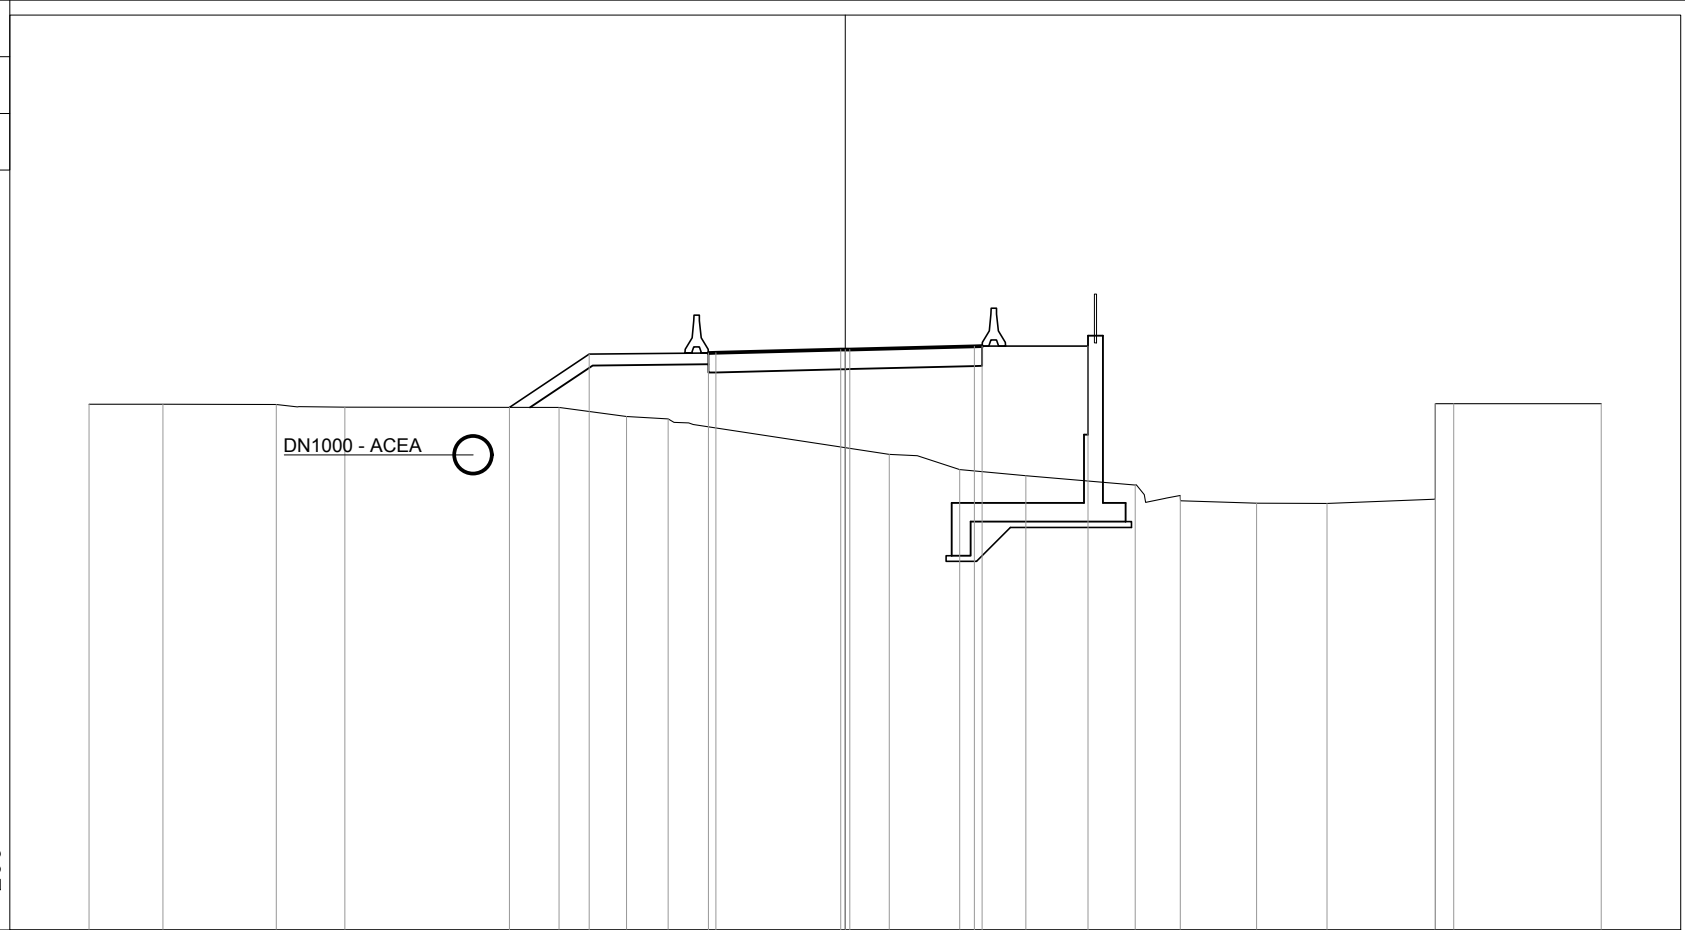

10


200 200

PROGRESSIVE TERRENO	-20.00	-18.05	-15.05	-13.24		-7.57	-6.79	-4.69		1.17	3.03	4.78		7.67	8.86	10.88	12.75	15.61	15.61	16.09	20.00	
PARZIALI TERRENO	1.95	3.00	1.81	5.67	1.78	1.10	5.86	1.86	1.75	2.89	1.19	2.02	1.87	2.86	4.39							
QUOTE TERRENO	23.90	23.90	23.90	23.83	23.82	23.58	23.52	22.58	22.18	22.01	21.77	21.49	21.29	21.28	23.92	21.39	23.92	23.92			23.92	
PROGRESSIVE PROGETTO					-8.88	-6.77	-3.62	-3.42	-0.12	0.00	0.12	3.42	3.62	6.42								
PARZIALI PROGETTO					2.11	3.15	0.20	3.30	0.12	0.12	3.30	0.20	2.80									
QUOTE PROGETTO					23.83	25.23	25.26	25.27	25.35	25.35	25.36	25.44	25.44	25.44								

PROFILO CORRIDOIO-2

SEZIONE 108

PROGRESSIVA 1419.58

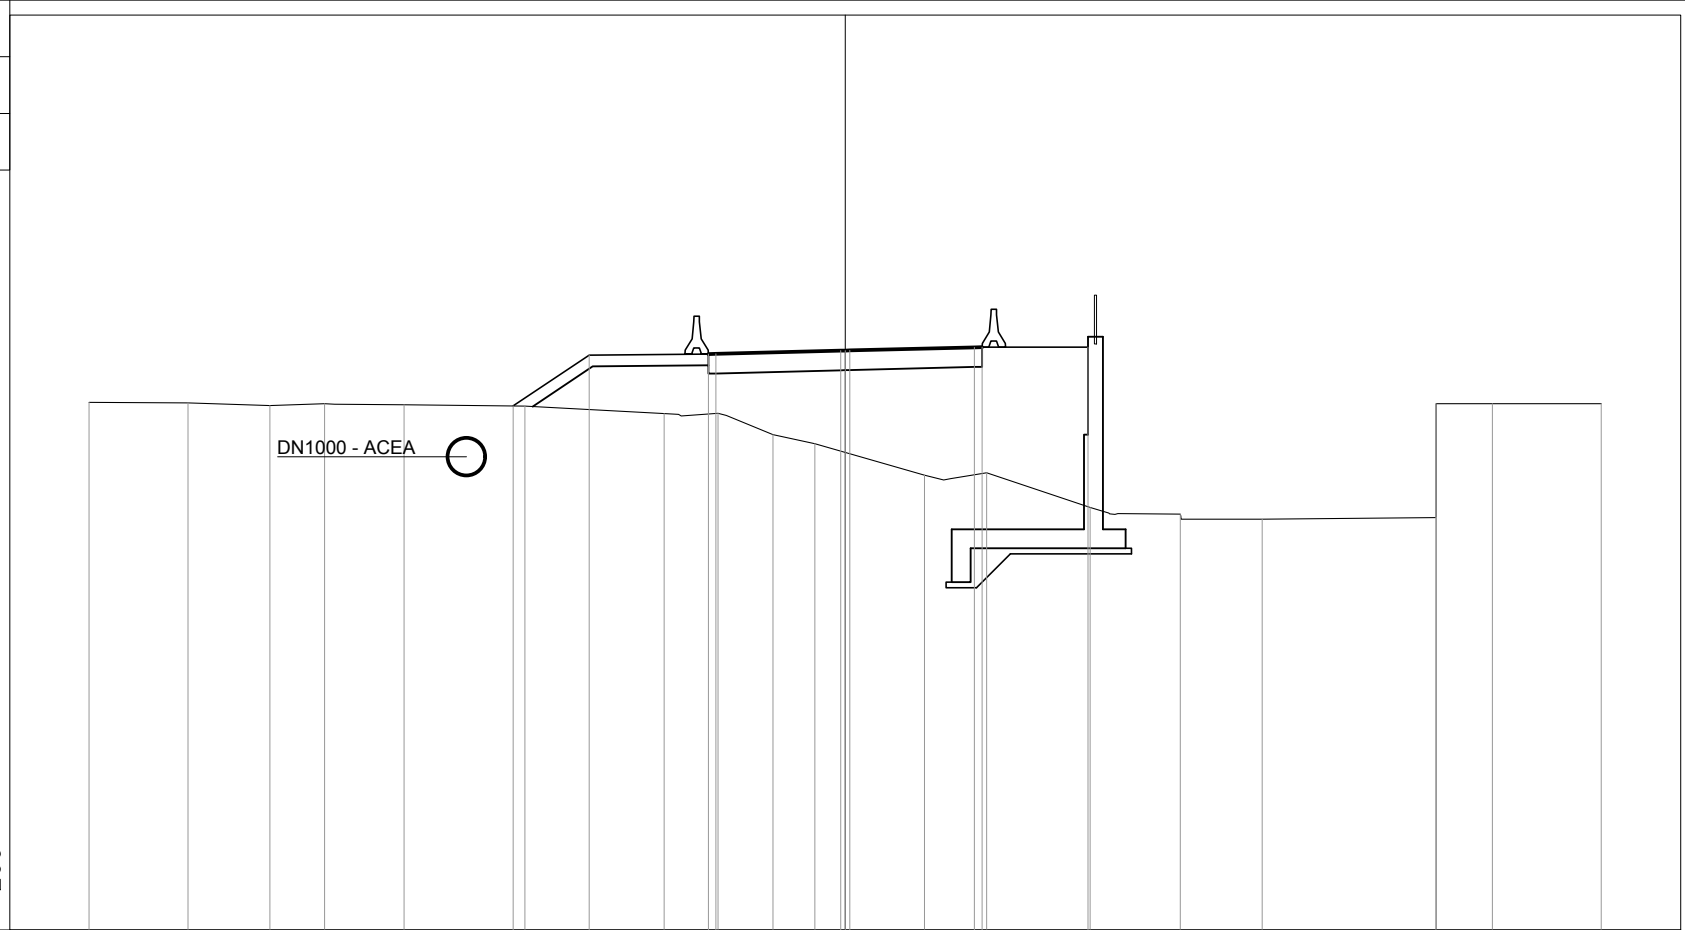

PROGRESSIVE TERRENO	-20.00	-17.39	-15.22	-13.77	-11.67	-8.47	-4.79	-3.36	-1.91	-0.81	2.10	3.74	6.48	8.87	11.03	15.63	15.63	17.12	20.00
PARZIALI TERRENO		2.61	2.17	1.45	2.10	3.20	3.68	1.43	1.45	1.10	2.91	1.64	2.74	2.39	2.16	4.60	1.49	2.88	
QUOTE TERRENO	23.96	23.94	23.87	23.92	23.89	23.86	23.66	23.67	23.11	22.86	22.03	22.09	21.18	21.00	20.86	23.92	20.91	23.92	23.92
PROGRESSIVE PROGETTO						-8.79	-6.77	-3.62	-3.42	-0.12	0.00	0.12	3.42	3.62	6.42				
PARZIALI PROGETTO						2.02	3.15	0.20	3.30	0.12	0.12	3.30	0.20	2.80					
QUOTE PROGETTO						23.86	25.20	25.24	25.24	25.32	25.33	25.33	25.41	25.42	25.42				


PROFILO CORRIDOIO-2

SEZIONE 110

PROGRESSIVA 1455.00




200
200

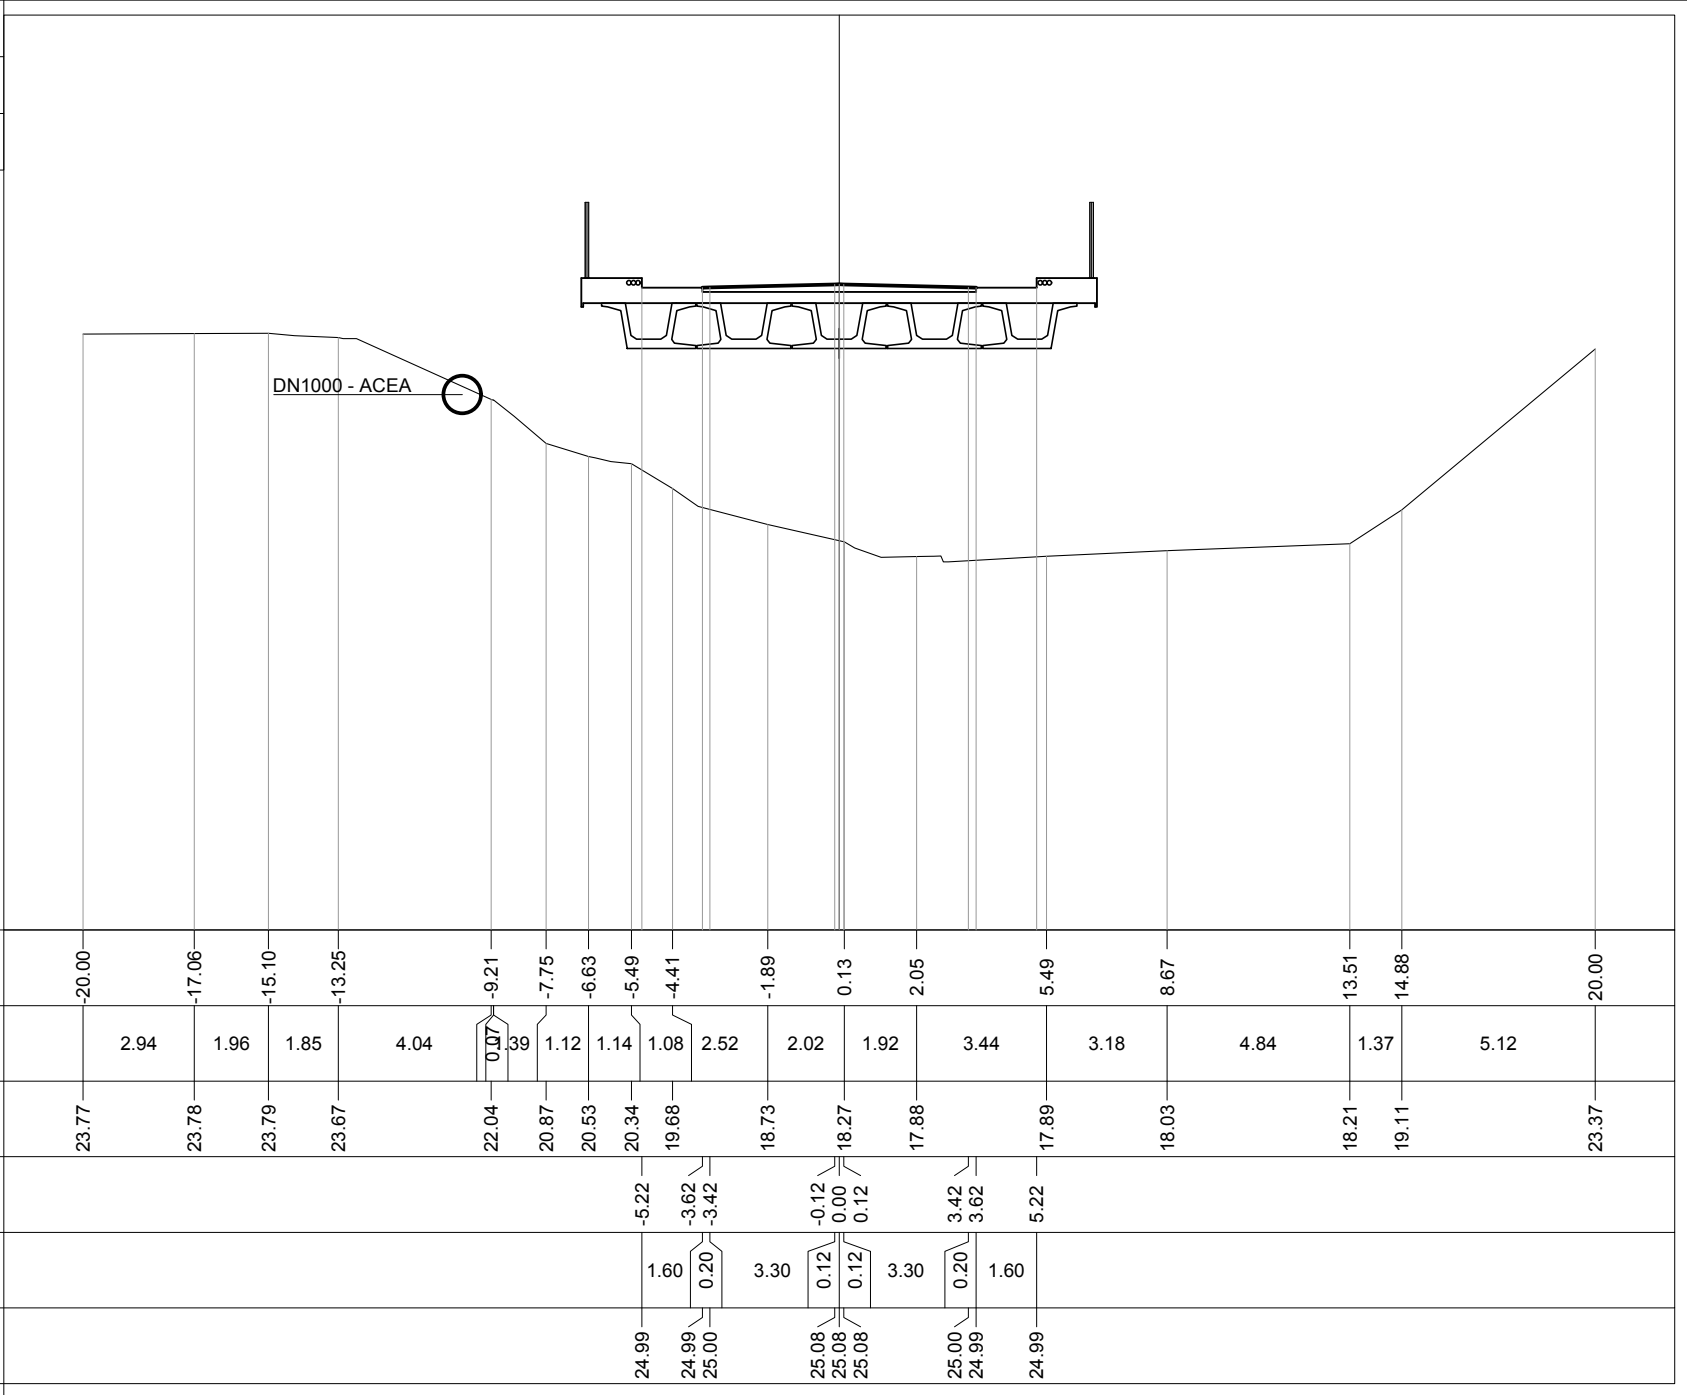

PROFILO CORRIDOIO-2

SEZIONE 111

PROGRESSIVA 1470.00

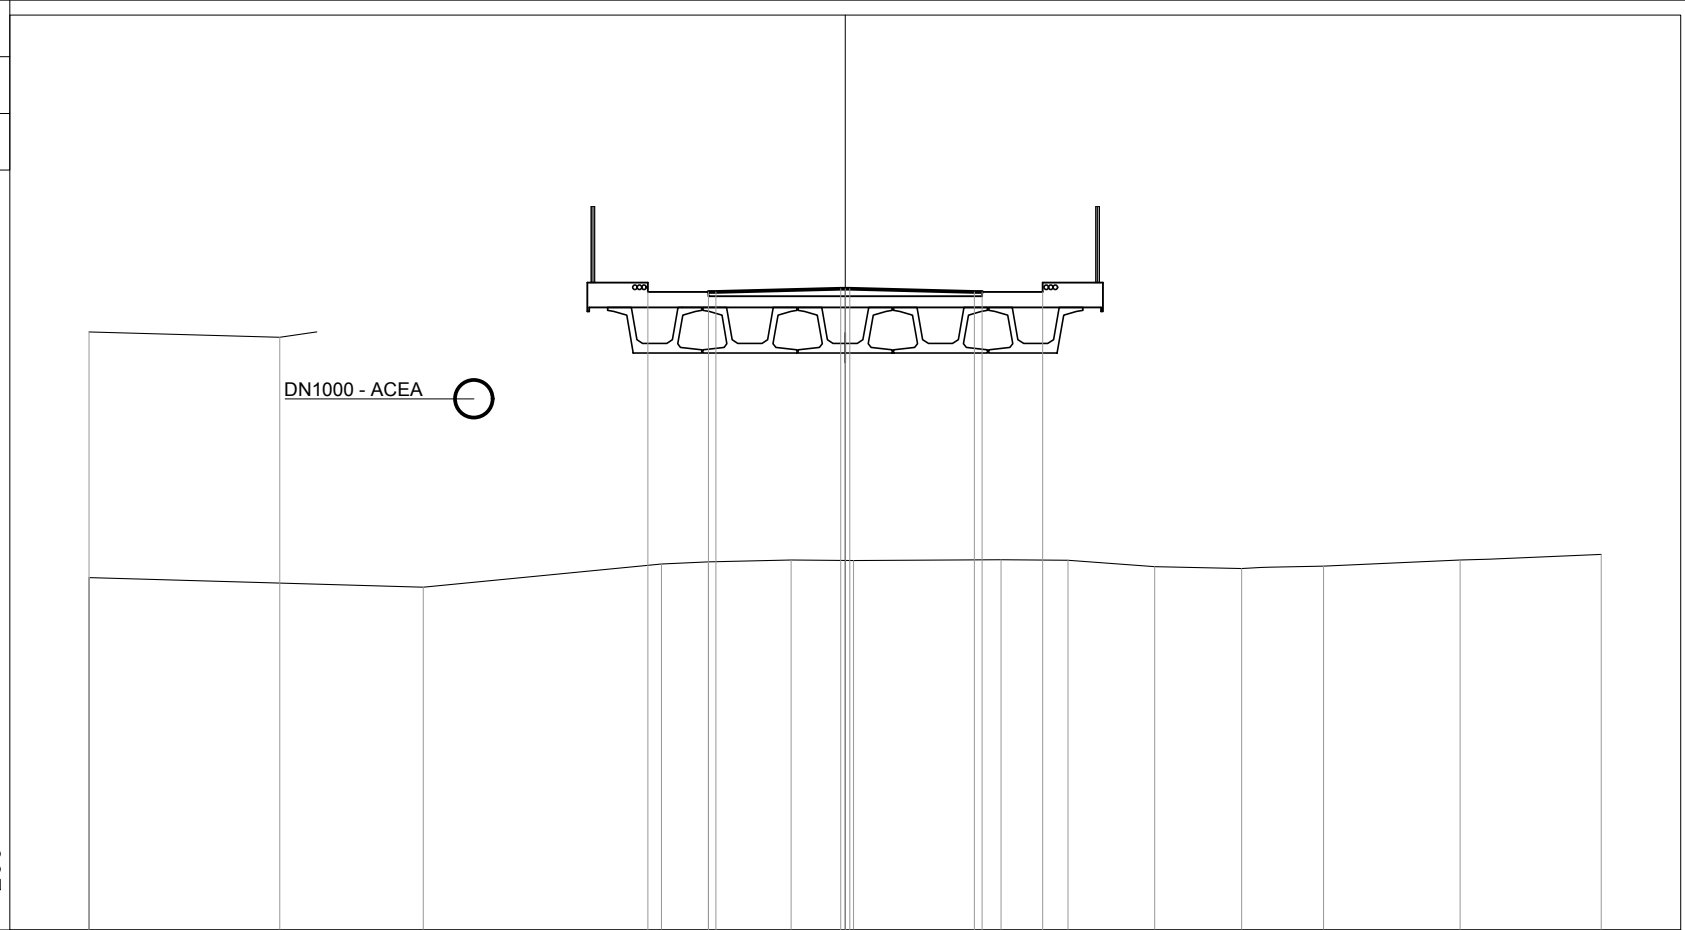

PROGRESSIVE TERRENO	-20.00	-20.00	-14.96	-11.16	-4.86	-3.62	-1.43	0.22	4.12	5.89	8.19	10.49	12.65	16.27	20.00
PARZIALI TERRENO		5.04	8.84	0.98	6.30	1.24	2.19	1.65	3.90	1.77	2.30	2.30	2.16	3.62	3.73
QUOTE TERRENO	23.82	17.32	23.68	17.07	17.68	17.74	17.78	17.77	17.79	17.78	17.61	17.56	17.62	17.79	17.94
PROGRESSIVE PROGETTO					-5.22	-3.62	-3.42	-0.12	0.00	0.12	3.42	3.62	5.22		
PARZIALI PROGETTO					1.60	0.20	3.30	0.12	0.12	3.30	0.20	1.60			
QUOTE PROGETTO					24.87	24.87	24.88	24.96	24.97	24.96	24.88	24.87	24.87		

PROFILO CORRIDOIO-2

SEZIONE 113

PROGRESSIVA 1500.00



200
200


DN1000 - ACEA

PROGRESSIVE TERRENO	-20.00	-17.72	-14.75	-13.48	-10.68	-9.67	-5.18	-2.14	1.43	2.44	5.37	8.27	14.34	19.61	20.00
PARZIALI TERRENO	2.28	2.97	1.27	2.80	1.01	4.49	3.04	3.57	1.01	2.93	2.90	6.07	5.27	0.39	
QUOTE TERRENO	23.52	23.50	23.52	23.57	23.45	22.39	20.36	18.82	18.21	18.33	18.34	18.71	18.95	18.96	18.96
PROGRESSIVE PROGETTO							-5.92	-3.62	-0.12	0.00	3.42	5.92			
PARZIALI PROGETTO							2.30	0.20	3.30	0.12	0.12	3.30	0.20	2.30	
QUOTE PROGETTO							24.67	24.64	24.73	24.73	24.65	24.67			

PROFILO CORRIDOIO-2

SEZIONE 114

PROGRESSIVA 1515.00

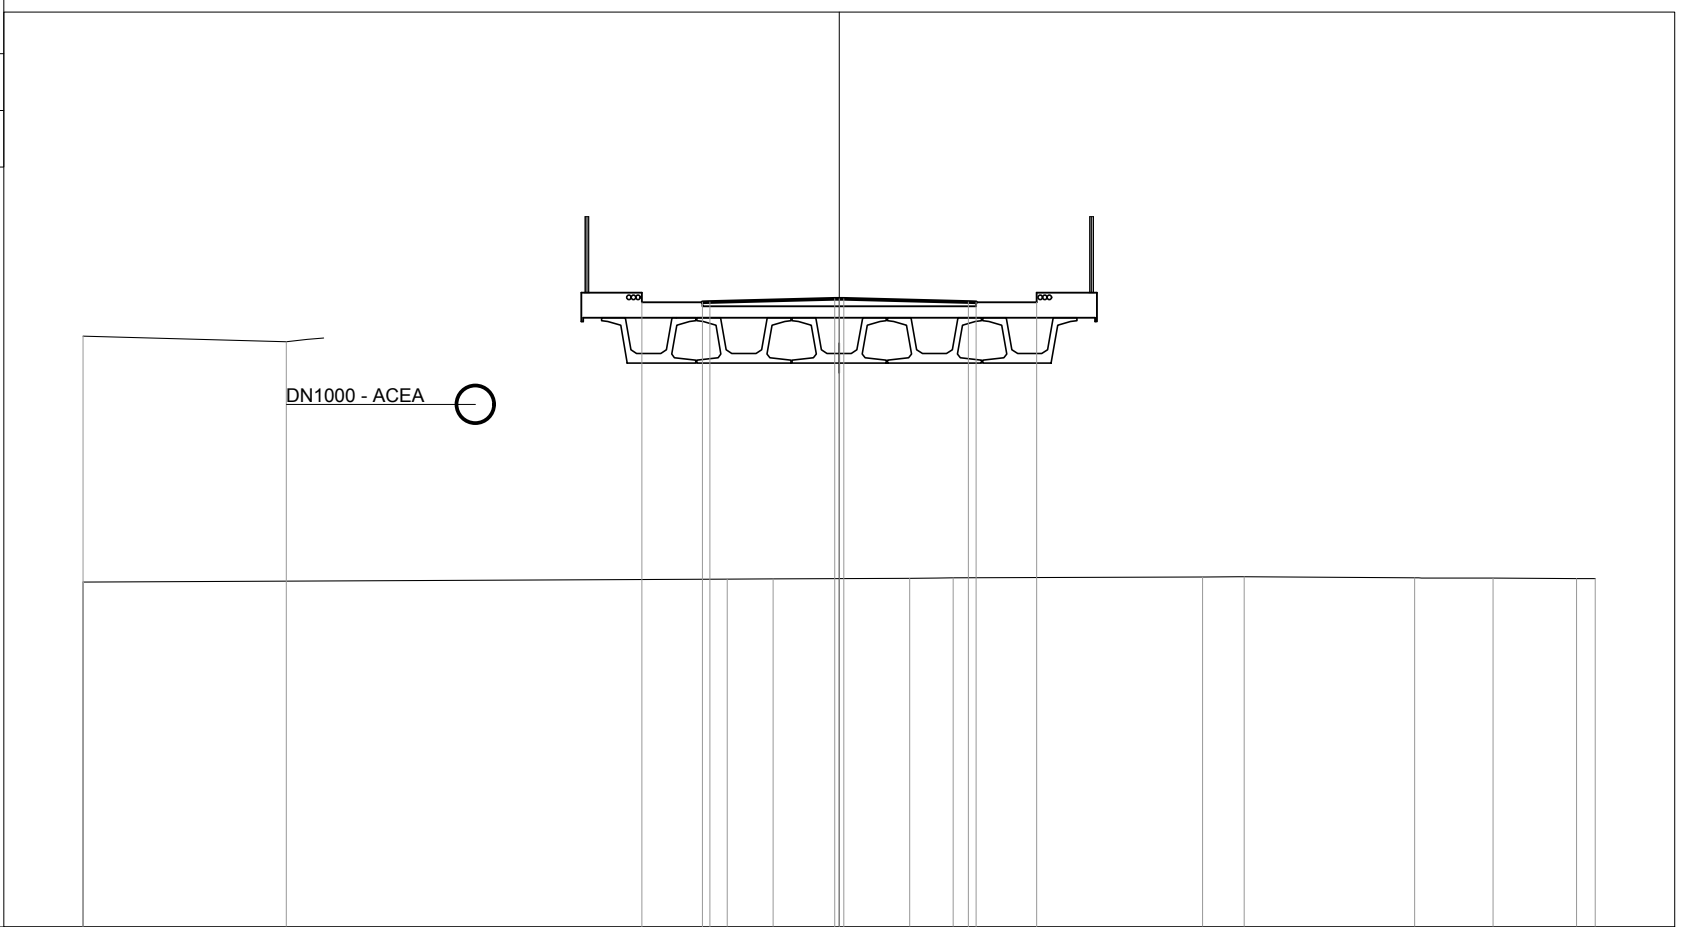


PROGRESSIVE TERRENO	-20.00	-20.00	-14.63		-2.97	-1.75		1.87	3.02		9.61	10.71		15.22	17.30	19.51	20.00
PARZIALI TERRENO		5.37	0.99	17.03	1.22	3.62	1.15	6.59	1.10	4.51	2.08	2.21	0.49				
QUOTE TERRENO	23.63	17.12	23.48	17.20	17.21		17.23	17.23		17.26	17.26		17.24	17.23	17.22	17.22	
PROGRESSIVE PROGETTO		-5.22	-3.62	-3.42	-0.12	0.00	0.12	3.42	3.62	5.22							
PARZIALI PROGETTO		1.60	0.20	3.30	0.12	0.12	3.30	0.20	1.60								
QUOTE PROGETTO		24.53	24.53	24.53	24.61	24.62	24.61	24.53	24.53	24.53							

PROFILO CORRIDOIO-2

SEZIONE 115

PROGRESSIVA 1530.00

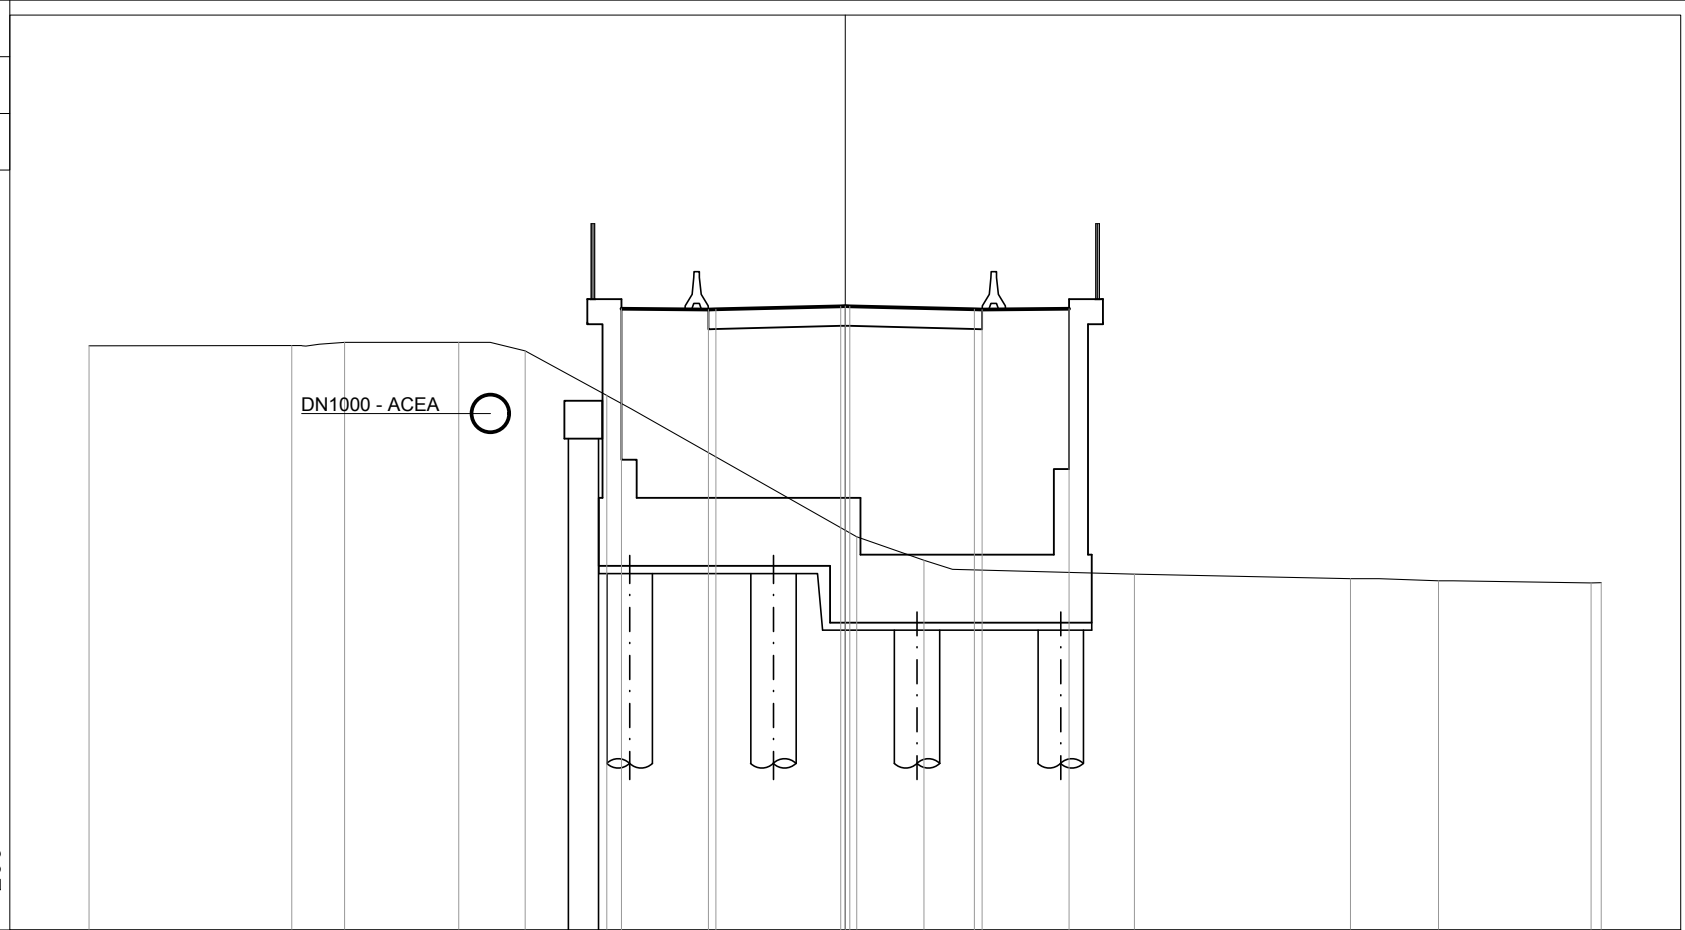

200 200


PROGRESSIVE TERRENO	-20.00	-14.64	-13.24	-10.22	-8.47	-6.31	0.30	2.09	7.65	13.37	15.70	19.73	20.00	
PARZIALI TERRENO	5.36	1.40	3.02	1.75	2.16	6.61	1.79	5.56	5.72	2.33	4.03	0.27		
QUOTE TERRENO	23.45	23.46	23.55	23.54	23.32	22.14	18.40	17.78	17.42	17.29	17.24	17.18	17.19	
PROGRESSIVE PROGETTO						-5.92	-3.62	-3.42	-0.12	0.00	0.12	3.42	3.62	5.92
PARZIALI PROGETTO						2.30	0.20	3.30	0.12	0.12	3.30	0.20	2.30	
QUOTE PROGETTO						24.43	24.41	24.42	24.50	24.50	24.50	24.42	24.41	24.43

PROFILO CORRIDOIO-2

SEZIONE 116

PROGRESSIVA 1545.00

200
200
8

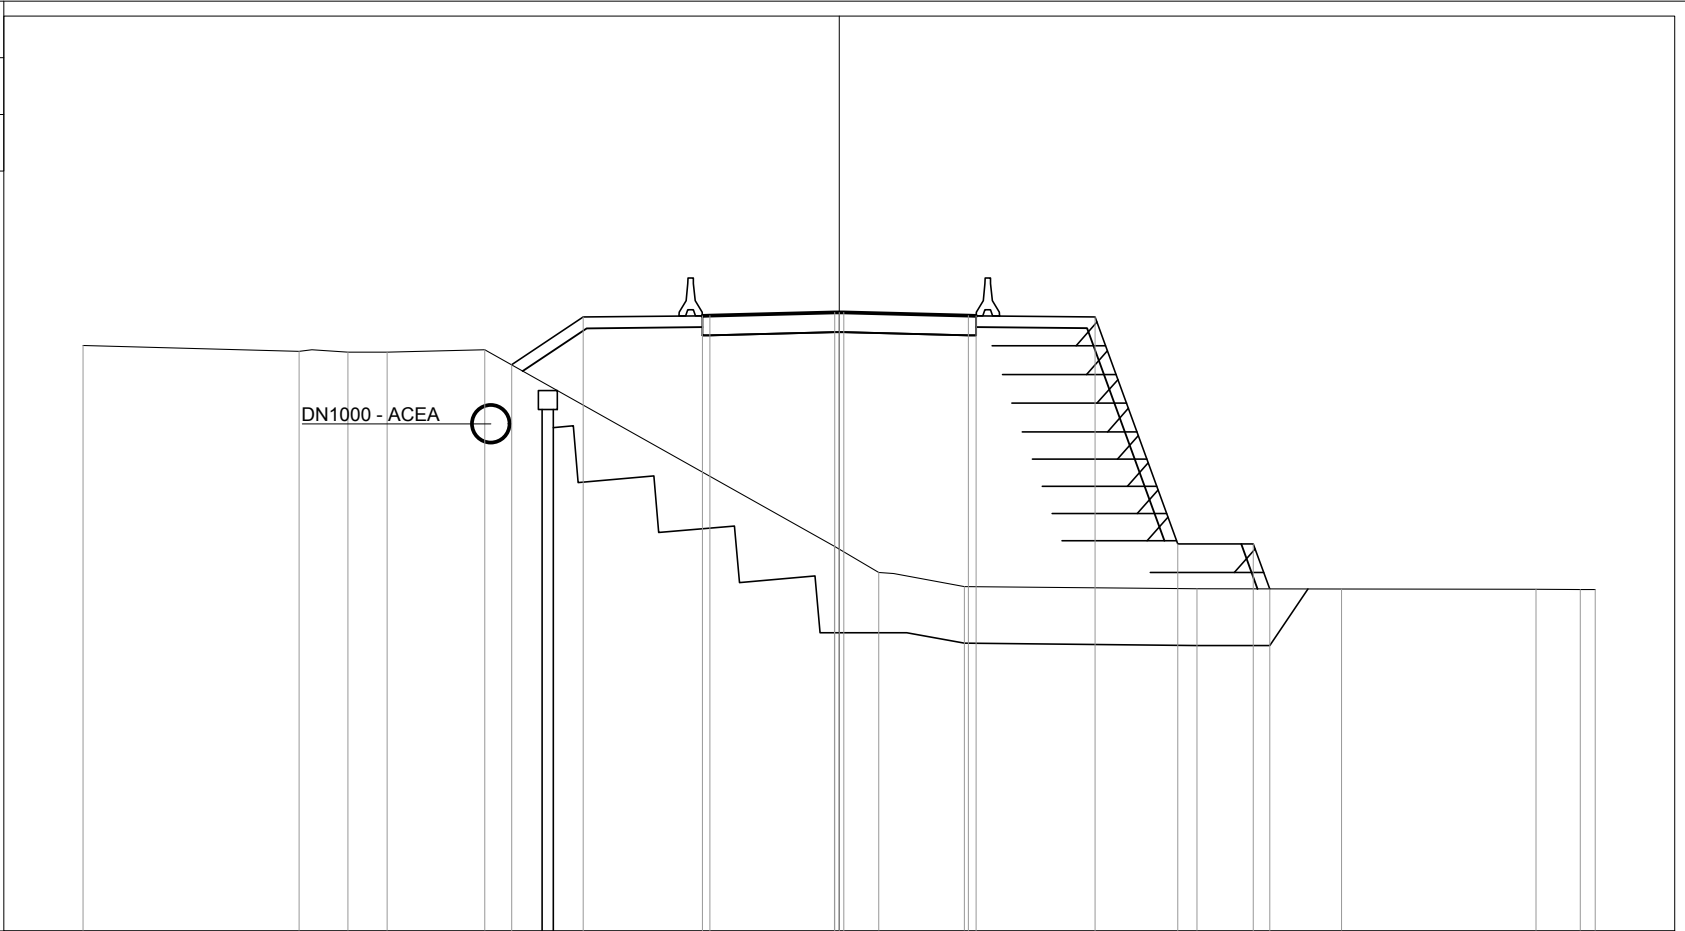

PROGRESSIVE TERRENO	-20.00	-14.29	-13.00	-11.96	-9.38				-0.12	1.05	3.31		9.46		13.29			18.43	19.60	20.00
PARZIALI TERRENO		5.71	1.29	1.04	2.58				9.26		1.17	2.26		6.15		3.83		5.14	1.17	0.40
QUOTE TERRENO	23.49		23.33	23.31	23.31	23.38			18.17	17.48	17.11		17.05		17.05			17.04	17.03	17.03
PROGRESSIVE PROGETTO					-8.67	-6.77	-3.62	-3.42	-0.12	0.00	0.12	3.42	3.62	6.77	8.95	10.95	11.39			
PARZIALI PROGETTO					1.90	3.15	0.20	0.20	3.30	0.12	0.12	3.30	0.20	3.15	2.18	2.00	0.44			
QUOTE PROGETTO					22.98	24.24	24.27	24.28	24.36	24.36	24.36	24.28	24.27	24.24	18.24	18.24	17.05			


PROFILO CORRIDOIO-2

SEZIONE 117

PROGRESSIVA 1560.00



200
200

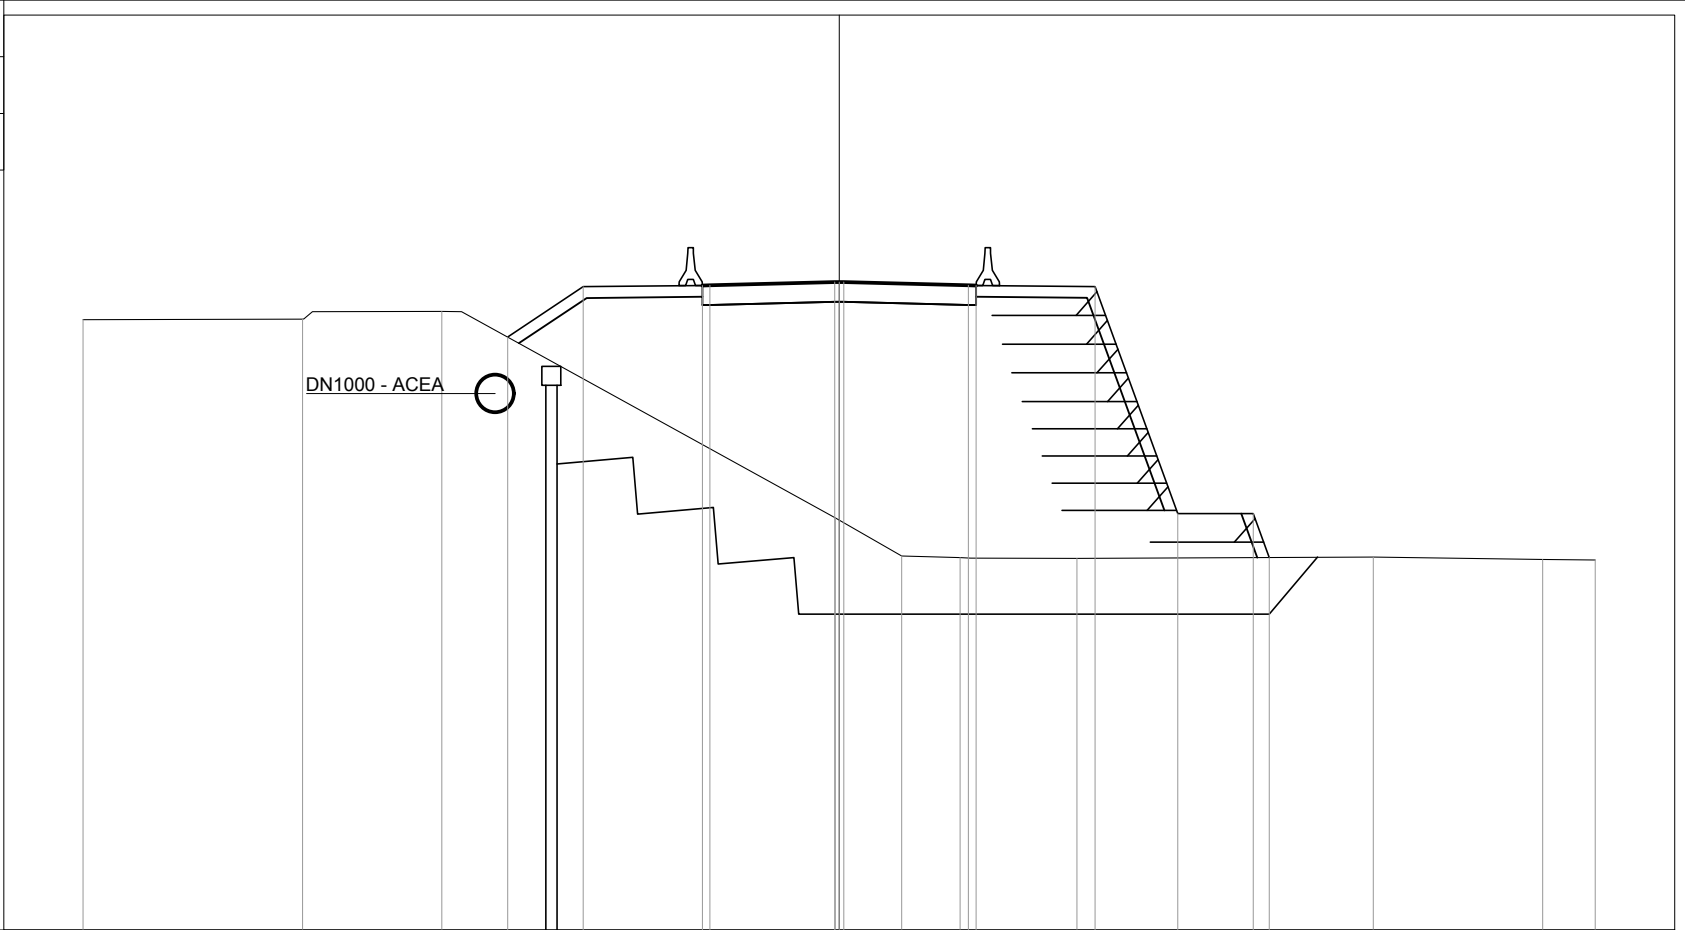

PROGRESSIVE TERRENO	-20.00	-14.20	-10.51				-0.10	1.66	3.20	6.29		14.13	18.61	20.00		
PARZIALI TERRENO		5.80	3.69		10.41		1.76	1.54	3.09		7.84		4.48	1.39		
QUOTE TERRENO	23.14	23.16	23.36				17.90	16.89	16.85	16.83		16.87	16.80	16.79		
PROGRESSIVE PROGETTO				-8.77	-6.77	-3.62	-3.42	-0.12	0.00	0.12	3.42	3.62	6.77	8.95	10.95	11.38
PARZIALI PROGETTO				2.00	3.15	0.20	0.20	3.30	0.12	0.12	3.30	0.20	3.15	2.18	2.00	0.43
QUOTE PROGETTO				22.68	24.02	24.05	24.05	24.14	24.14	24.14	24.05	24.05	24.02	18.02	18.02	16.85


PROFILO CORRIDOIO-2

SEZIONE 118

PROGRESSIVA 1575.00



200
200

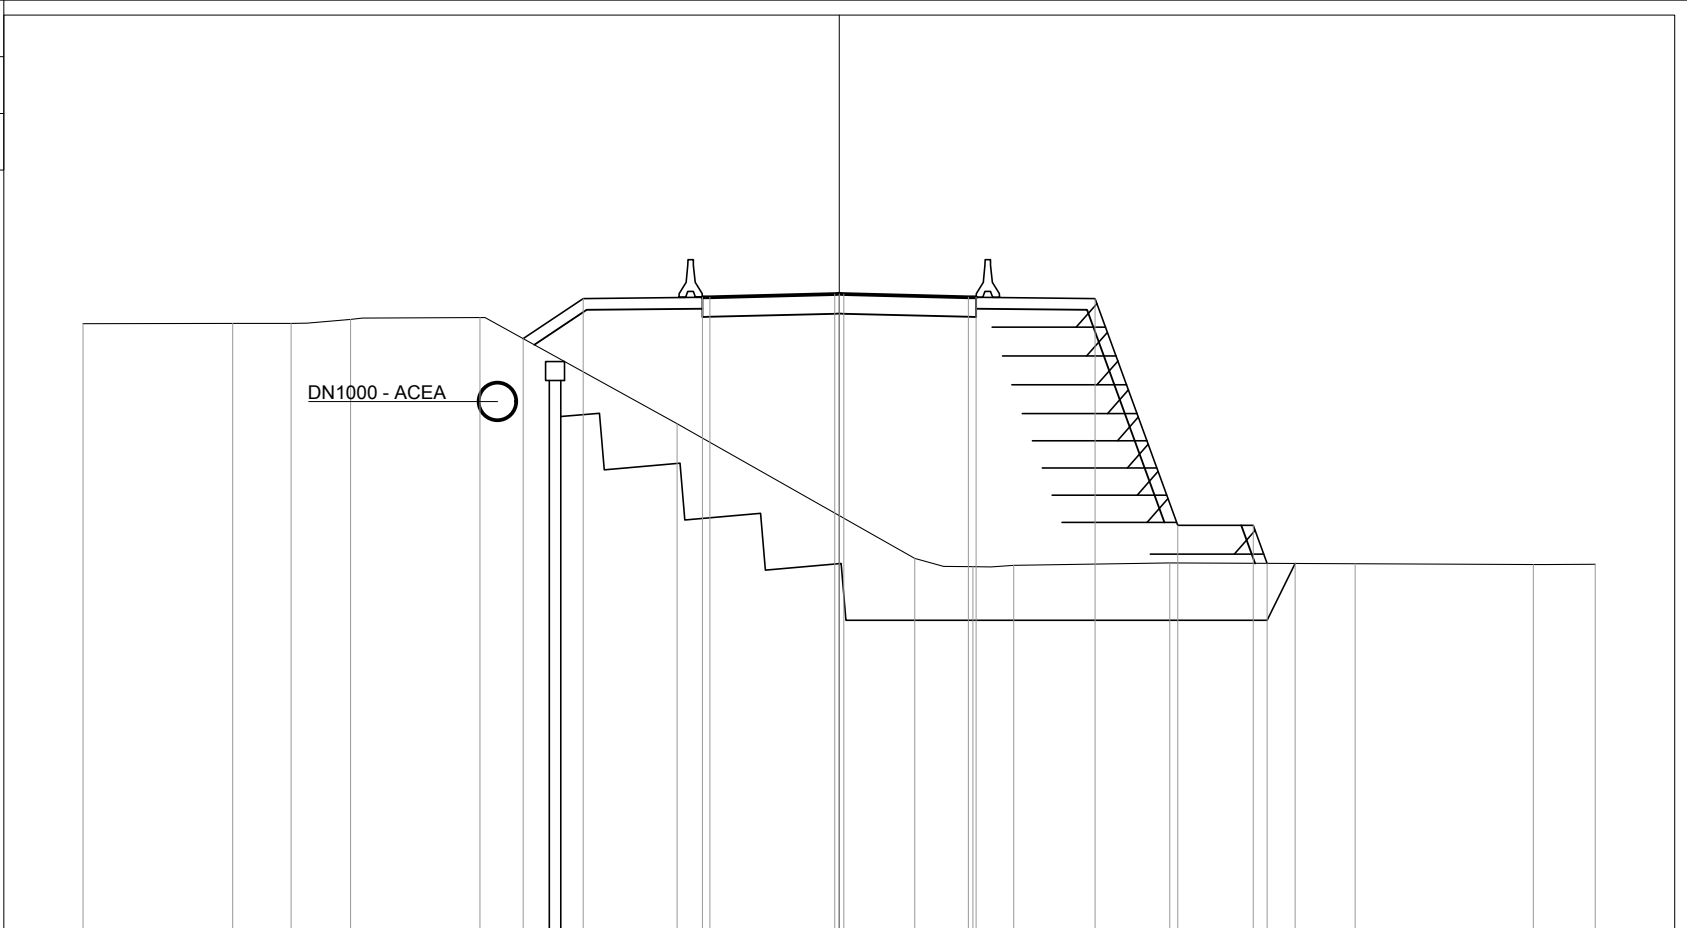

PROGRESSIVE TERRENO	-20.00	-16.04	-14.50	-12.92	-9.50		-4.29		2.00	3.54	4.61		8.74		12.06	13.65		18.36	20.00
PARZIALI TERRENO		3.96	1.54	1.58	3.42	5.21		6.29	1.54	1.07		4.13	3.32	1.59	4.71	1.64			
QUOTE TERRENO	23.04	23.04	23.05	23.15	23.20		20.39		16.83	16.61	16.64		16.71		16.69	16.69		16.67	16.68
PROGRESSIVE PROGETTO						-8.36	-6.77	-3.62	-3.42	-0.12	0.00	0.12	3.42	3.62	6.77	8.95	10.95	11.32	
PARZIALI PROGETTO						1.59	3.15	0.20	0.20	3.30	0.12	0.12	3.30	0.20	3.15	2.18	2.00	0.37	
QUOTE PROGETTO						22.64	23.70	23.73	23.74	23.82	23.83	23.82	23.74	23.73	23.70	17.70	17.70	16.70	16.70

PROFILO CORRIDOIO-2


SEZIONE 119

PROGRESSIVA 1590.00

DN1000 - ACEA



200
200

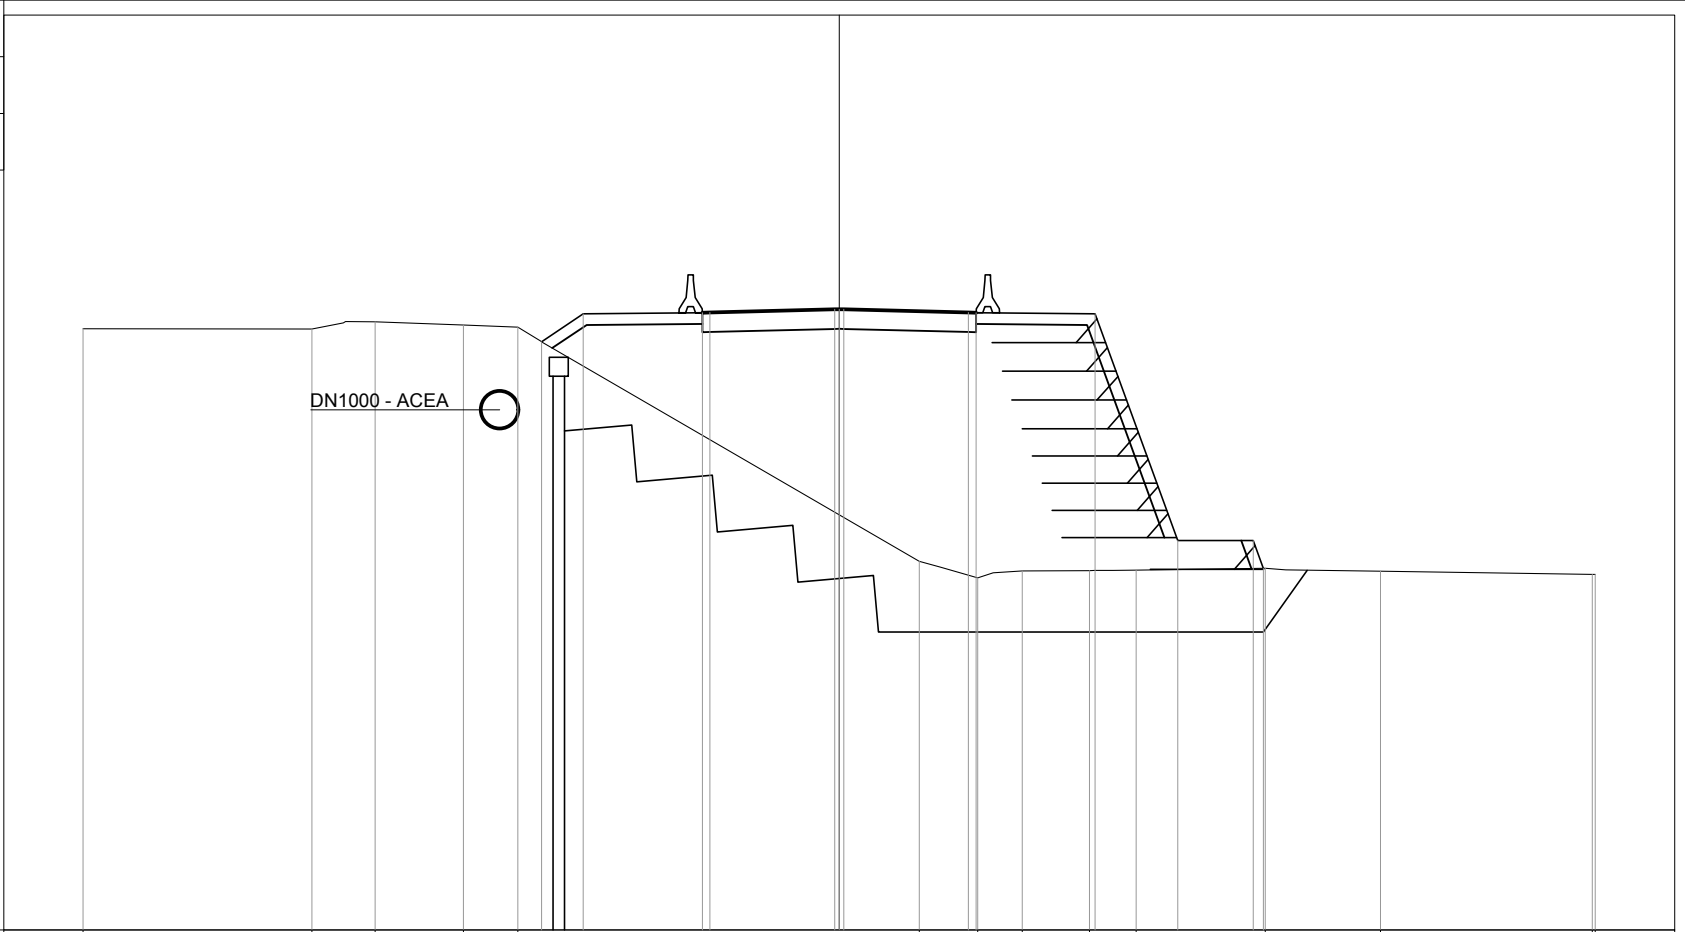

PROGRESSIVE TERRENO	-20.00	-13.95	-12.28	-9.94	-8.50					2.12	3.67	4.84	6.62	7.86		11.27	14.32		19.92	20.00	
PARZIALI TERRENO		6.05	1.67	2.34	1.44				10.62		1.55	1.17	1.78	1.24	3.41		3.05		5.60	0.08	
QUOTE TERRENO	22.90	22.90	23.09	23.00	22.95					16.75	16.31	16.50	16.51	16.52		16.56	16.49		16.40	16.40	
PROGRESSIVE PROGETTO						-7.88	-6.77				3.42	3.62			6.77	8.95		10.95	11.22		
PARZIALI PROGETTO						1.11	3.15		0.20	3.30	0.12	0.00	0.12		3.30	0.20	3.15	2.18	2.00	0.27	
QUOTE PROGETTO						22.56	23.30		23.33	23.34	23.42	23.42	23.42		23.34	23.33		23.30	17.30	17.30	16.56


PROFILO CORRIDOIO-2

SEZIONE 120

PROGRESSIVA 1605.00



200
200

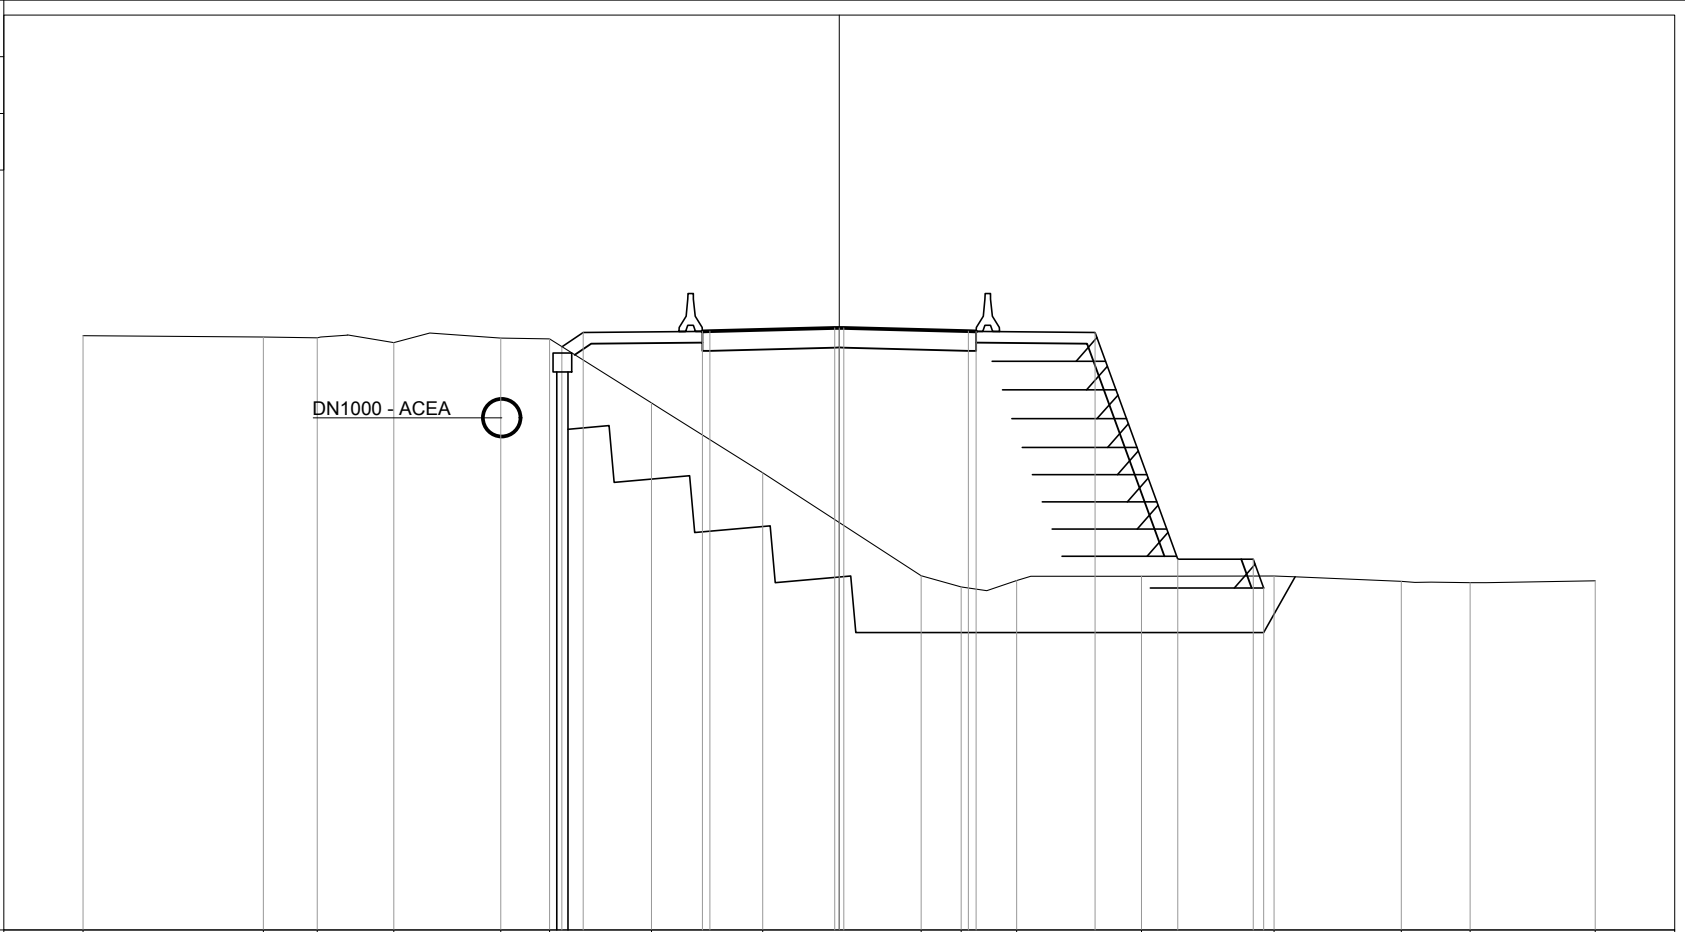

PROGRESSIVE TERRENO	-20.00	-15.23	-13.81	-11.78	-8.95	-7.67	-4.96	-2.03	2.17	3.22	4.70	7.99	11.50	14.87	16.69	20.00			
PARZIALI TERRENO	4.77	1.42	2.03	2.83	1.28	2.71	2.93	4.20	1.05	1.48	3.29	3.51	3.37	1.82	3.31				
QUOTE TERRENO	22.72	22.69	22.67	22.54	22.65	22.63	20.94	19.09	16.37	16.08	16.24	16.36	16.37	16.22	16.19	16.24			
PROGRESSIVE PROGETTO						-7.34	-6.77	-3.62	-3.42	-0.12	0.00	0.12	3.42	3.62	6.77	8.95	10.95	11.23	
PARZIALI PROGETTO						0.57	3.15	0.20	3.30	0.12	0.12	3.30	0.20	3.15	2.18	2.00	0.28		
QUOTE PROGETTO						22.43	22.81	22.84	22.84	22.92	22.93	22.92	22.84	22.84	22.81	16.81	16.81	16.05	


PROFILO CORRIDOIO-2

SEZIONE 121

PROGRESSIVA 1620.00



200
200

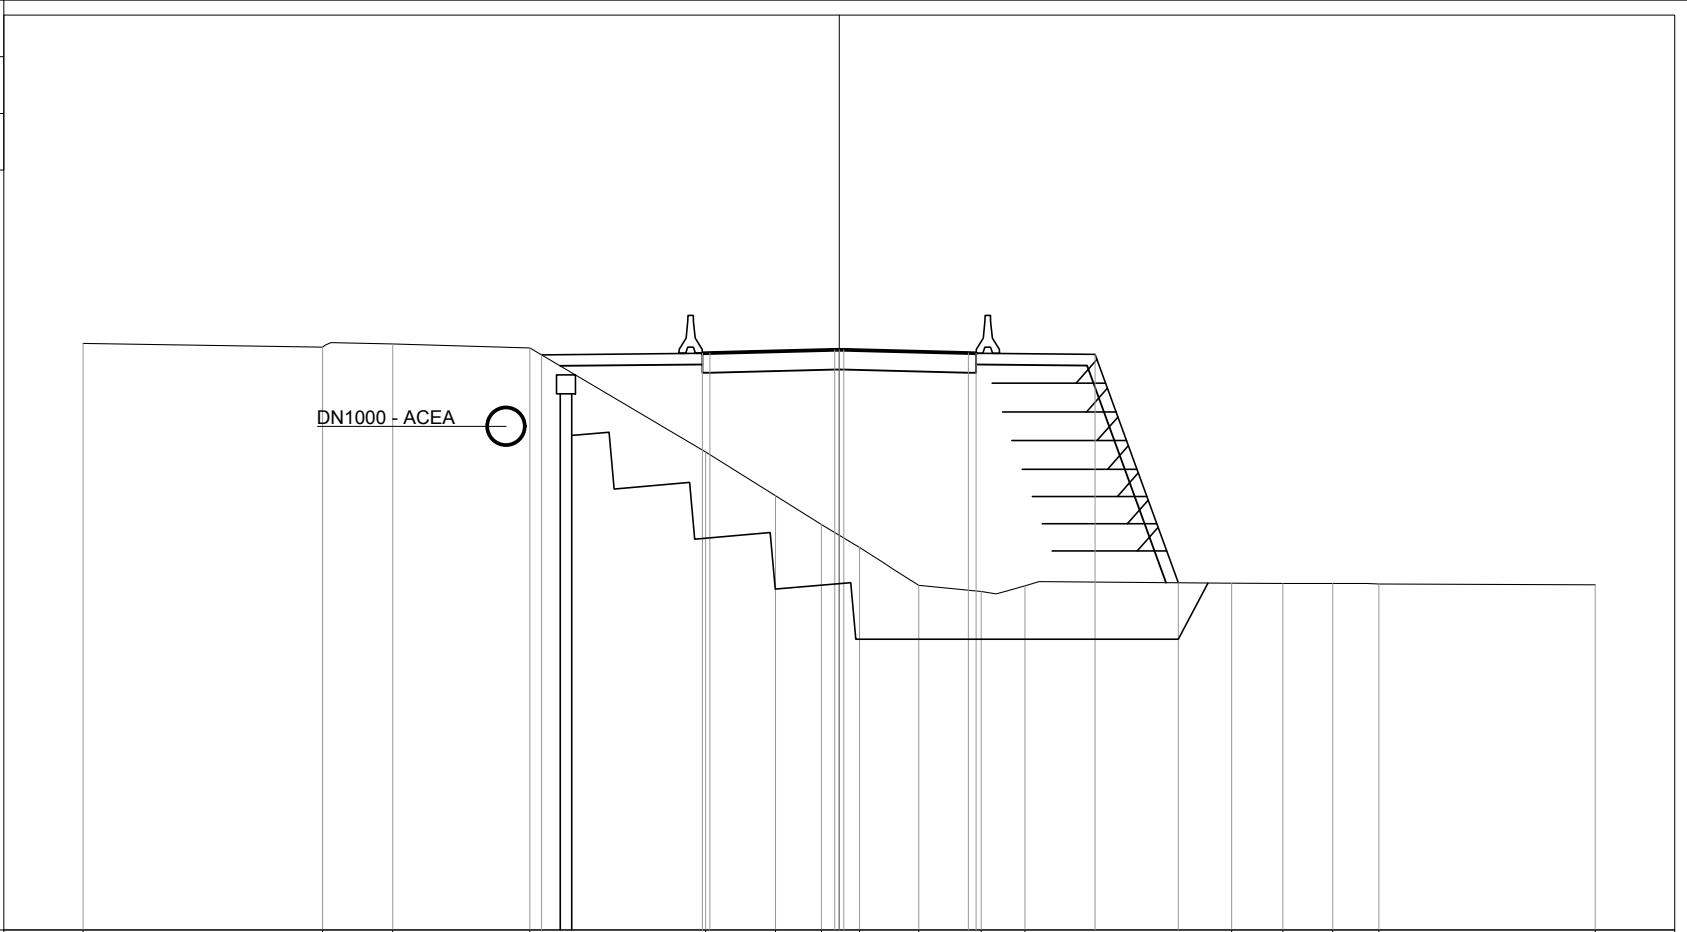


PROGRESSIVE TERRENO	-20.00	-13.67	-11.81	-8.19	-3.53	-1.68	-0.47	0.54	2.11	3.75	4.92	10.38	11.74	13.06	14.28	20.00
PARZIALI TERRENO	6.33	1.86	3.62	4.66	1.85	1.21	1.01	1.57	1.64	1.17	5.46	1.36	1.32	1.22	5.72	
QUOTE TERRENO	22.51	22.42	22.50	22.40	19.64	18.49	17.73	17.12	16.11	15.95	16.10	16.17	16.17	16.17	16.15	16.13
PROGRESSIVE PROGETTO				-7.88	-3.62	-3.42	-0.12	0.00	0.12	3.42	3.62	6.77	8.97			
PARZIALI PROGETTO		4.26	0.20	3.30	0.12	0.12	3.30	0.20	3.15	2.20						
QUOTE PROGETTO				22.21	22.26	22.26	22.34	22.35	22.34	22.26	22.26	22.23	16.18			

PROFILO CORRIDOIO-2

SEZIONE 123

PROGRESSIVA 1650.00

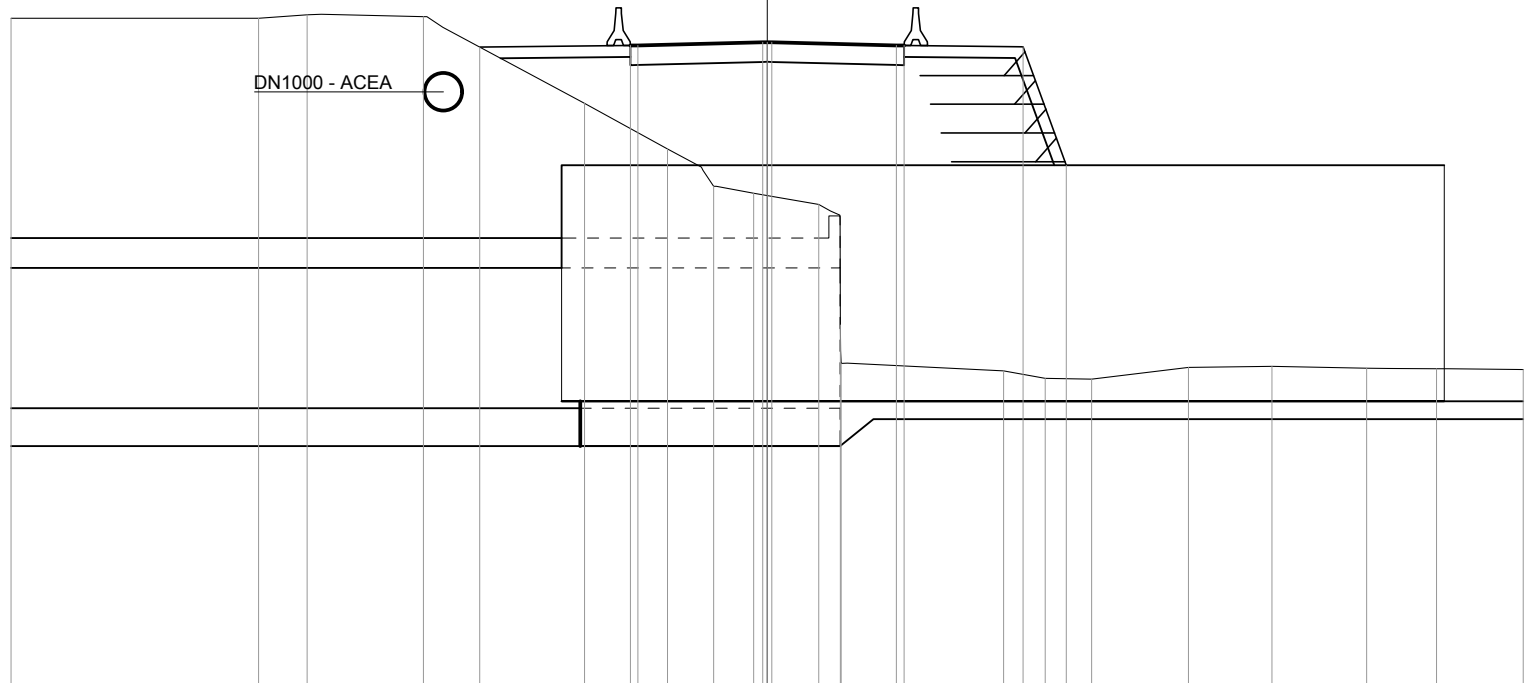

200
200

PROGRESSIVE TERRENO	-20.00		-13.45	-12.17	-9.09		-4.83	-2.64	-1.41	-0.36	1.37	1.93	1.96		6.26	7.36	8.58	11.14	13.35	15.86	17.71	20.00	
PARZIALI TERRENO		6.55	1.28	3.08		4.26	2.19	1.23	1.05	1.73	0.56	0.03		4.30	1.10	1.22	2.56	2.21	2.51	1.85	2.29		
QUOTE TERRENO	21.80		21.79	21.89	21.84		19.55	18.34	17.35	17.17	16.87	13.68	12.66		12.47	12.27	12.25	12.56	12.59	12.54	12.52	12.51	
PROGRESSIVE PROGETTO						-7.60		-3.62	-3.42		-0.12	0.00	0.12		3.42	3.62		6.77	7.91				
PARZIALI PROGETTO						3.98		0.20	3.30	0.12	0.12	3.30		0.20	3.15	1.14							
QUOTE PROGETTO						21.03		21.07	21.08	21.16	21.16	21.16	21.08	21.07	21.04	17.90							

PROFILO CORRIDOIO-2

SEZIONE 125

PROGRESSIVA 1680.00

asse C.Colombo dir. EUR

DN1000 - ACEA

5

200
200

PROGRESSIVE TERRENO	-20.00	-17.62	-13.25	-12.08	-8.73		-3.45	-2.17	0.17	1.28	2.78	6.44	8.51	11.37	16.70	19.10	20.00
PARZIALI TERRENO	2.38	0.06	4.31	1.17	3.35	5.28	1.28	2.34	1.11	1.50	3.66	2.07	2.86	5.33	2.40	0.90	
QUOTE TERRENO	21.08	21.08	21.07	21.15	21.12		18.24	17.55	16.24	16.24	16.13	15.53	15.25	14.07	14.05	14.05	14.06
PROGRESSIVE PROGETTO						-7.00	-3.62	-3.42	-0.12	0.00	0.12	3.42	3.62	6.77	8.58		
PARZIALI PROGETTO						3.38	0.20	3.30	0.12	0.12	3.30	0.20	3.15	1.81			
QUOTE PROGETTO						20.18	20.21	20.22	20.30	20.31	20.30	20.22	20.21	20.18	15.22		

PROFILO CORRIDOIO-2

SEZIONE 126

PROGRESSIVA 1695.00

asse C.Colombo dir. EUR

DN1000 - ACEA

5

200
200

PROGRESSIVE TERRENO	-20.00	-13.14	-9.78	-8.53	-6.32	-2.04	-0.28	3.12	5.53	10.95	12.08	14.35	16.80	20.00
PARZIALI TERRENO	6.86	3.36	1.25	2.21	4.28	1.76	3.40	2.41	5.42	1.13	2.27	2.45	3.20	
QUOTE TERRENO	20.74	20.73	20.76	20.75	19.46	16.98	15.98	15.39	14.97	14.28	16.56	16.64	14.12	14.13
PROGRESSIVE PROGETTO					-7.11	-3.62	-3.42	-0.12	0.00	0.12	3.42	3.62	6.77	8.72
PARZIALI PROGETTO					3.49	0.20	3.30	0.12	0.12	3.30	0.20	3.15	1.95	
QUOTE PROGETTO					19.92	19.95	19.96	20.04	20.05	20.04	19.96	19.95	19.92	14.56

PROFILO CORRIDOIO-2

SEZIONE 127


PROGRESSIVA 1710.00

asse C. Colombo dir. EJR

DN1000 - ACEA



200
200

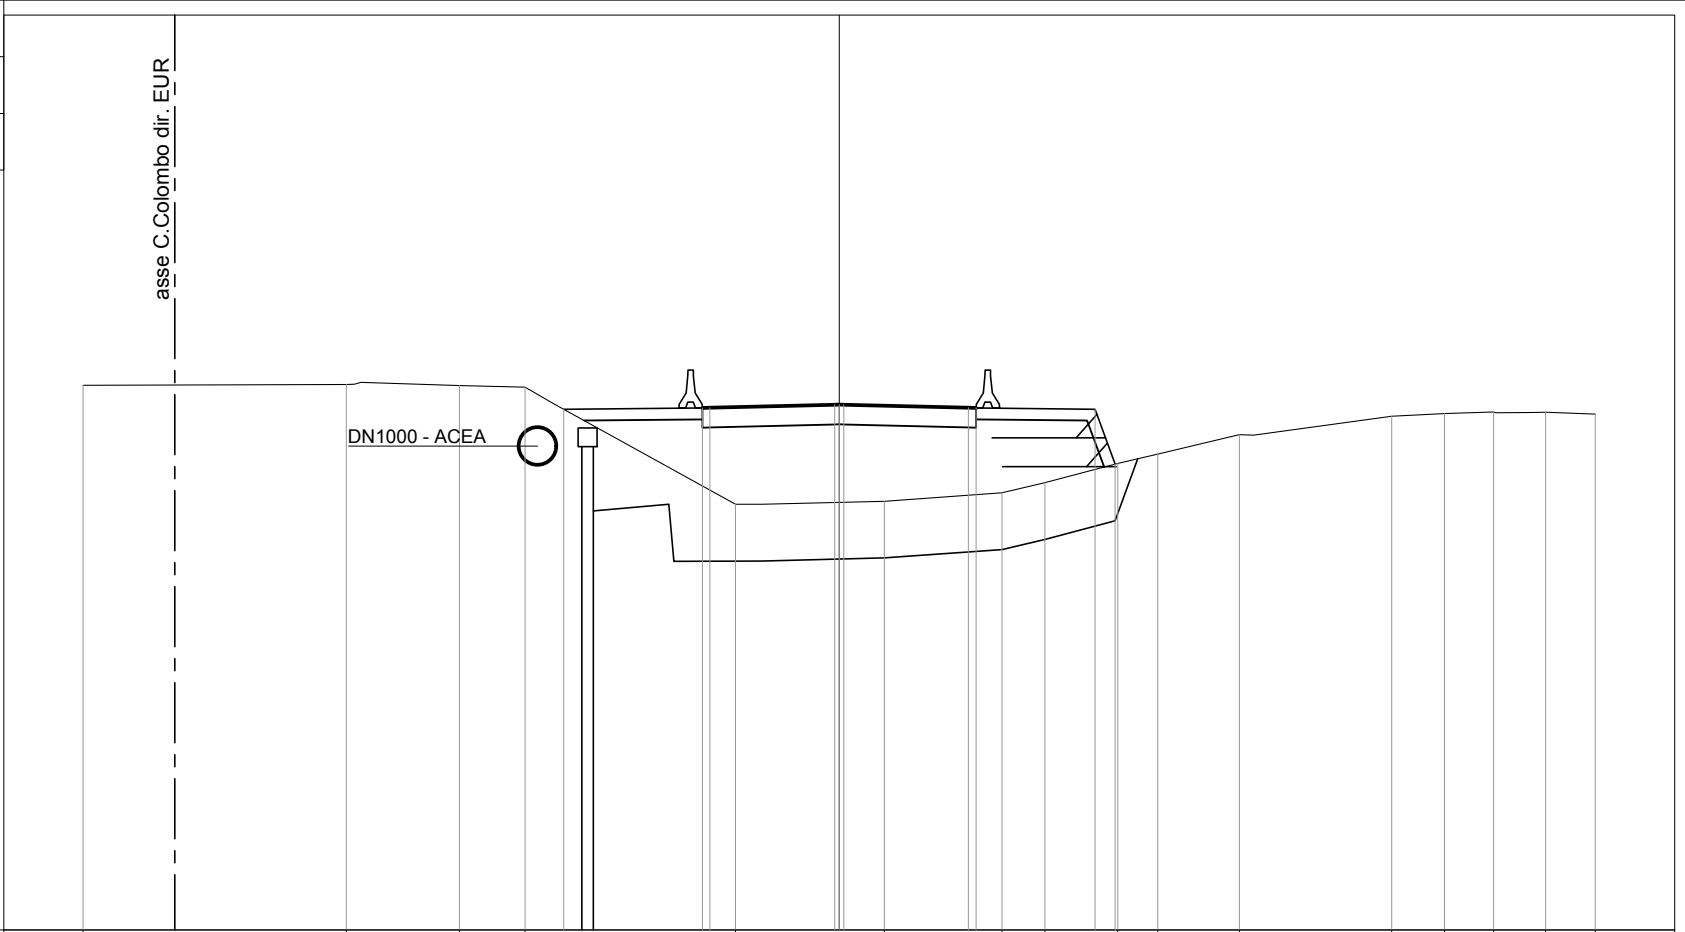

PROGRESSIVE TERRENO	-20.00	-13.04	-10.05	-8.31		-2.74	1.20	4.30	5.44	7.37	8.43	10.59	14.61	16.01	17.31	18.69	20.00
PARZIALI TERRENO		6.96	2.99	1.74	5.57	3.94	3.10	1.14	1.93	1.06	2.16	4.02	1.40	1.30	1.38	1.31	
QUOTE TERRENO	20.40	20.43	20.40	20.36		17.26	17.34	17.56	17.83	18.34	18.59	19.10	19.59	19.66	19.70	19.69	19.64
PROGRESSIVE PROGETTO					-7.29	-3.62	-3.42	-0.12	0.00	0.12	3.42	3.62	6.77	7.30			
PARZIALI PROGETTO					3.67	0.20	3.30	0.12	0.12	3.30	0.20	3.15	0.53				
QUOTE PROGETTO					19.77	19.81	19.81	19.89	19.90	19.89	19.81	19.81	19.78	18.33			

PROFILO CORRIDOIO-2

SEZIONE 128

PROGRESSIVA 1725.00

asse C.Colombo dir. EUR

DN1000 - ACEA



200
200

PROGRESSIVE TERRENO	-20.00	-16.32	-14.60	-12.95	-11.92	-8.58	-2.73	0.04	2.81	4.31	7.69	8.70	10.88	13.26	15.23	18.48	20.00
PARZIALI TERRENO	3.68	1.72	1.65	1.03	3.34	5.85	2.77	2.77	1.50	3.38	1.01	2.18	2.38	1.97	3.25	1.52	
QUOTE TERRENO	20.19	20.22	20.22	20.23	20.31	20.03	19.41	19.78	19.76	19.68	19.49	19.44	19.39	18.70	17.89	16.58	16.08
PROGRESSIVE PROGETTO						-5.82	-3.62	-3.42	-0.12	0.00	0.12	3.42	8.73	11.34	11.73		
PARZIALI PROGETTO		2.20	0.20	3.30	0.12	0.12	3.30	5.31	2.61	0.39							
QUOTE PROGETTO		19.75	19.77	19.77	19.86	19.86	19.86	19.77	19.64	19.62	19.36						

PROFILO CORRIDOIO-2

SEZIONE 129

PROGRESSIVA 1740.00

asse C.Colombo dir. EJR

DN1000 - ACEA

200
200



PROGRESSIVE TERRENO		-20.00	-18.91		-12.88		-8.94	-7.34	-5.69		-1.10	0.46		3.84		9.05	10.34	12.10	13.34	14.82		20.00	
PARZIALI TERRENO		1.09		6.03		3.94	1.60	1.65		4.59	1.56	3.38		5.21		1.29	1.76	1.24	1.48		5.18		
QUOTE TERRENO		19.98	19.99		20.04		20.04	19.98	19.90		19.59	19.56		18.08		15.14	14.60	13.98	13.72	13.29		13.59	
PROGRESSIVE PROGETTO								-7.12	-6.77		-3.62	-3.42		-0.12	0.00	0.12		3.42	3.62		6.77	8.29	
PARZIALI PROGETTO								0.35	3.15		0.20	3.30		0.12	0.12	3.30		0.20	3.15		1.52		
QUOTE PROGETTO								19.97	19.74		19.77	19.77		19.86	19.86	19.86		19.77	19.77		19.74	15.57	

PROFILO CORRIDOIO-2

SEZIONE 130

PROGRESSIVA 1755.00

asse C.Colombo dir. EUR

DN1000 - ACEA



200
200

PROGRESSIVE TERRENO	-20.00	-15.45		-10.49	-9.49	-7.67		-5.70	-4.31	-3.14		3.48	6.26	8.82	10.08	11.52	13.68	15.31	19.71	20.00
PARZIALI TERRENO		4.55		4.96	1.00	1.82	1.97	1.39	1.17		6.62	2.78	2.56	1.26	1.44	2.16	1.63		4.40	0.29
QUOTE TERRENO	20.26	20.07		19.88	19.81	19.79		19.69	19.79	19.86		16.94	15.77	14.81	14.85	13.81	13.25	13.74	13.74	13.74
PROGRESSIVE PROGETTO							-6.64		-3.62	-3.42		3.42	3.62	6.77	8.52					
PARZIALI PROGETTO								3.02	0.20	3.30	0.12	0.00	0.12	3.30	0.20	3.15	1.75			
QUOTE PROGETTO							19.74		19.77	19.77	19.86	19.86	19.86	19.77	19.77	19.74	14.93			

PROFILO CORRIDOIO-2

SEZIONE 131


PROGRESSIVA 1770.00

asse C.Colombo dir. EUR

DN1000 - ACEA



200
200

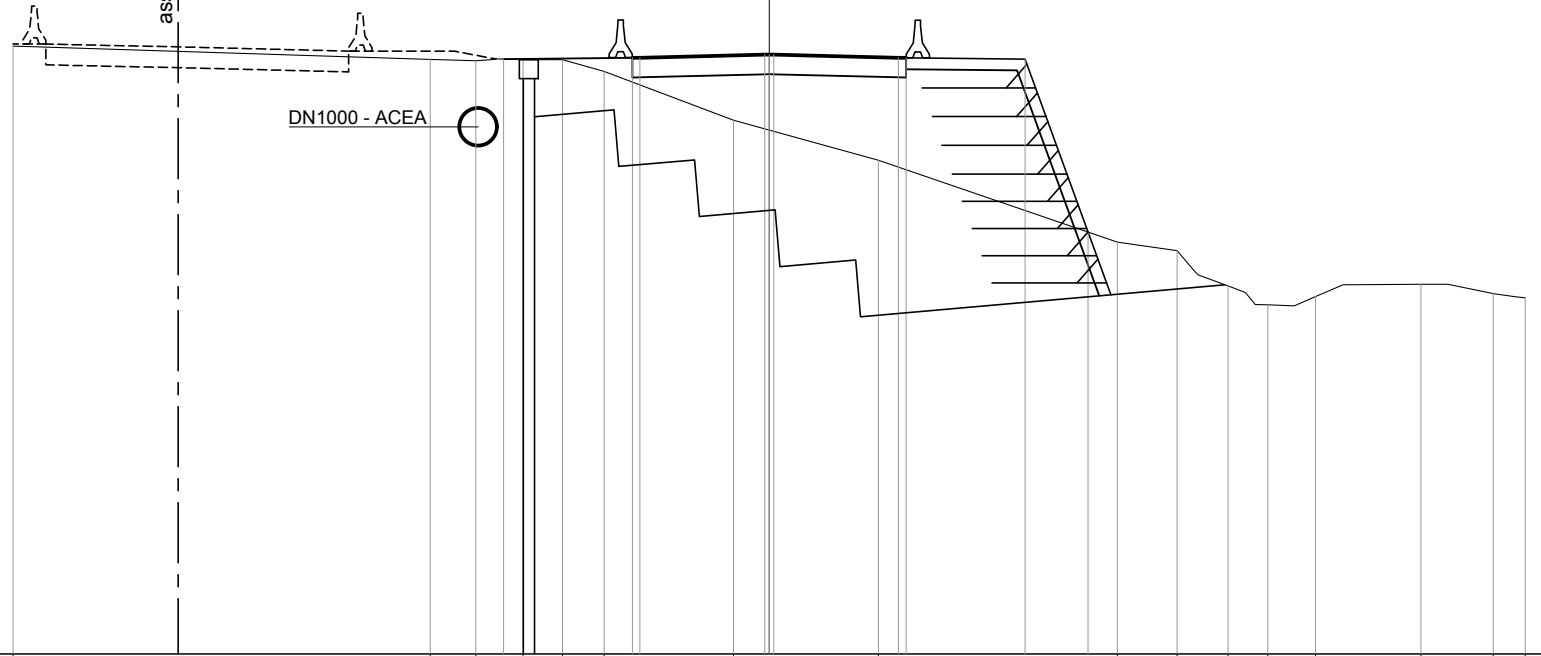

PROGRESSIVE TERRENO	-20.00			-8.97	-7.76	-6.51	-5.47	-4.37		-0.95		2.89		9.21	10.79	12.13	13.19	14.45		17.24	19.15	20.00
PARZIALI TERRENO		11.03		1.21	1.25	1.04	1.10		3.42		3.84		6.32	1.58	1.34	1.06	1.26		2.79	1.91	0.85	
QUOTE TERRENO	20.08			19.73	19.69	19.72	19.72	19.41		18.12		17.06		14.89	14.67	13.73	13.24	13.45		13.78	13.53	13.42
PROGRESSIVE PROGETTO						-7.03		-3.62	-3.42		-0.12	0.00	0.12		3.42	3.62		6.77	8.44			
PARZIALI PROGETTO							3.41	0.20		3.30	0.12	0.12	3.30		0.20	3.15	1.67					
QUOTE PROGETTO				19.73		19.77	19.77			19.85	19.86	19.85		19.77	19.77		19.74	15.16				

PROFILO CORRIDOIO-2

SEZIONE 132


PROGRESSIVA 1777.85

asse C. Colombo dir. EUR

DN1000 - ACEA



200
200

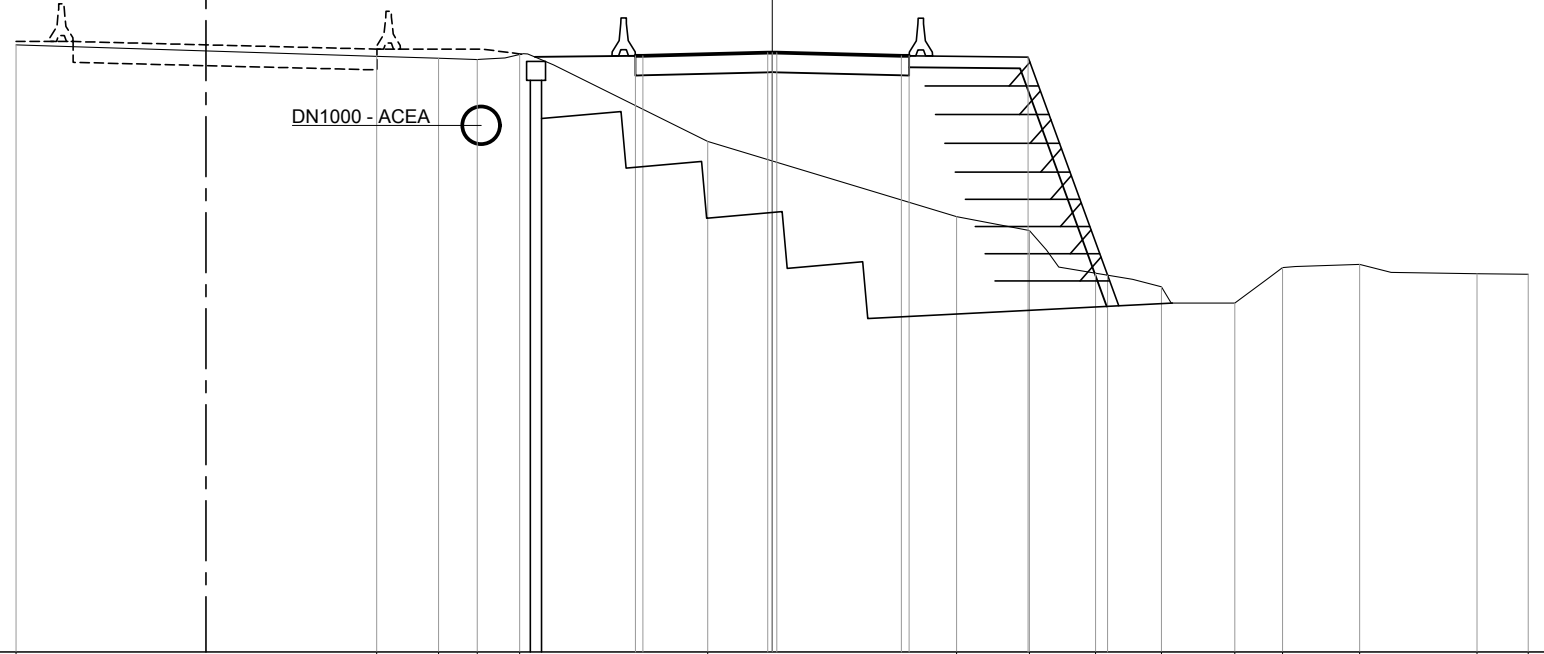


PROGRESSIVE TERRENO	-20.00	-10.47	-8.83	-7.80	-6.68		-1.71		4.88	6.80	8.55	10.30	12.24	13.50	15.54	18.64	20.00				
PARZIALI TERRENO		9.53	1.64	1.03	1.12		4.97		6.59	1.92	1.75	1.75	1.94	1.26	2.04	3.10	1.36				
QUOTE TERRENO	20.06	19.75	19.70	19.67	19.80		17.50		15.51	15.15	14.02	13.66	13.23	14.17	14.25	14.00	13.99				
PROGRESSIVE PROGETTO							-3.62		-3.42												
PARZIALI PROGETTO							0.20		3.30		0.12	0.00	0.12		3.30		0.20	3.15	2.10		
QUOTE PROGETTO							19.77		19.77		19.85	19.86	19.85		19.77		19.77		19.74		13.97

PROFILO CORRIDOIO-2

SEZIONE 134

PROGRESSIVA 1801.88

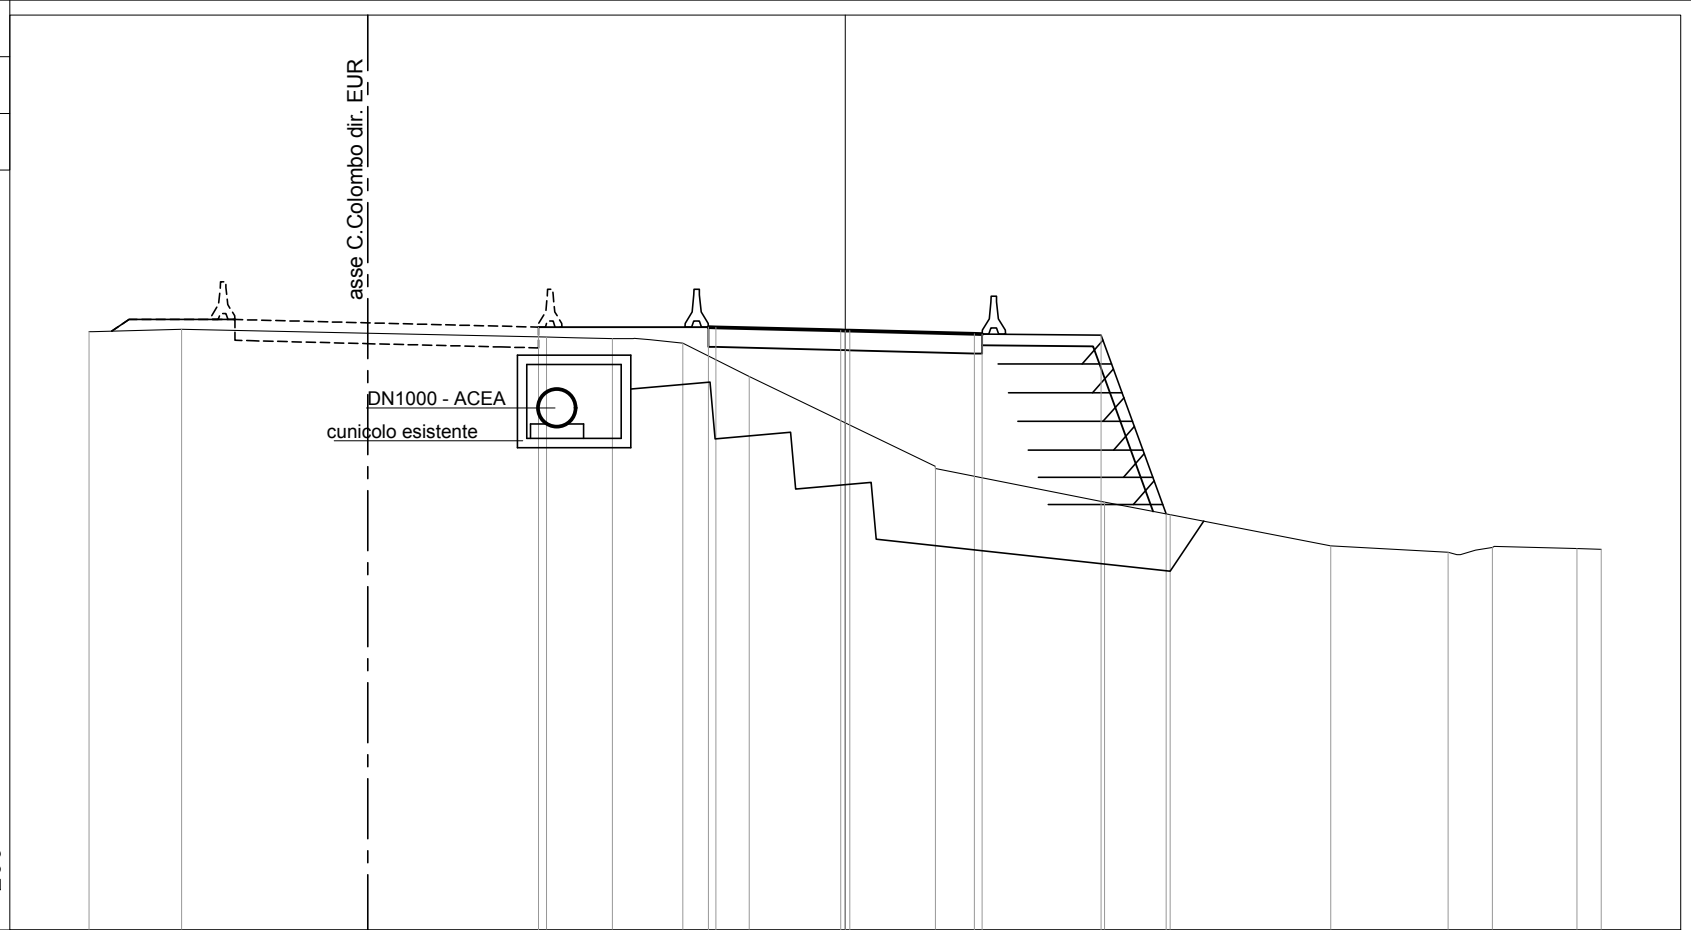

200
200

PROGRESSIVE TERRENO	-20.00	-17.56		-7.90	-6.16	-4.30	-2.54		2.39	6.86	8.60	12.85	15.95	17.12	19.36	20.00
PARZIALI TERRENO		2.44	9.66	1.74	1.86	1.76		4.93		4.47	1.74	4.25	3.10	1.17	2.24	0.64
QUOTE TERRENO	19.83	19.89		19.68	19.65	19.52	18.64		16.27	15.31	14.99	14.16	13.99	14.12	14.09	14.07
PROGRESSIVE PROGETTO				-8.11		-3.62	-3.42		-0.12	0.00	0.12		3.42	3.62		
PARZIALI PROGETTO					4.49	0.20	3.30		0.12	0.12	3.30		0.20	3.15	1.72	
QUOTE PROGETTO				19.95		19.95	19.94		19.86	19.86	19.85		19.77	19.77	19.73	15.01



PROFILO CORRIDOIO-2

SEZIONE 135

PROGRESSIVA 1815.00

asse C. Colombo dir. EUR

DN1000 - ACEA
cunicolo esistente

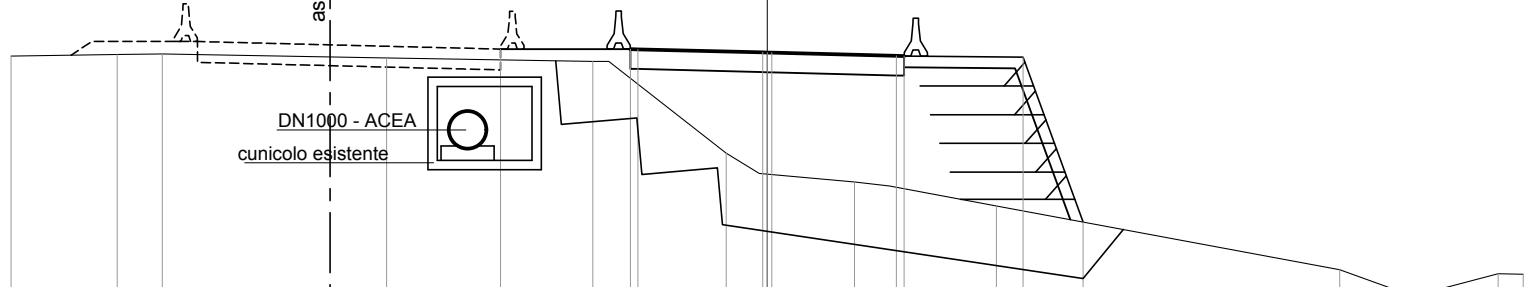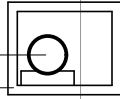


200
200

PROGRESSIVE TERRENO	-20.00	-17.19	-16.00	-10.07	-4.61	-1.09	2.31	6.06	15.15	16.89	19.33	20.00	
PARZIALI TERRENO		2.81	1.19	5.93	5.46	3.52	3.40	3.75	9.09	1.74	2.44	0.67	
QUOTE TERRENO	19.76	19.80	19.82	19.72	19.62	17.20	16.43	15.80	14.11	13.48	14.00	13.99	
PROGRESSIVE PROGETTO				-7.05	-3.62	-3.42	-0.12	0.00	0.12	3.42	3.62	6.77	8.36
PARZIALI PROGETTO				3.43	0.20	3.30	0.12	0.12	3.30	0.20	3.15	1.59	
QUOTE PROGETTO				19.95	19.95	19.94	19.86	19.86	19.85	19.77	19.76	19.73	15.37

PROFILO CORRIDOIO-2

SEZIONE 136

PROGRESSIVA 1825.08

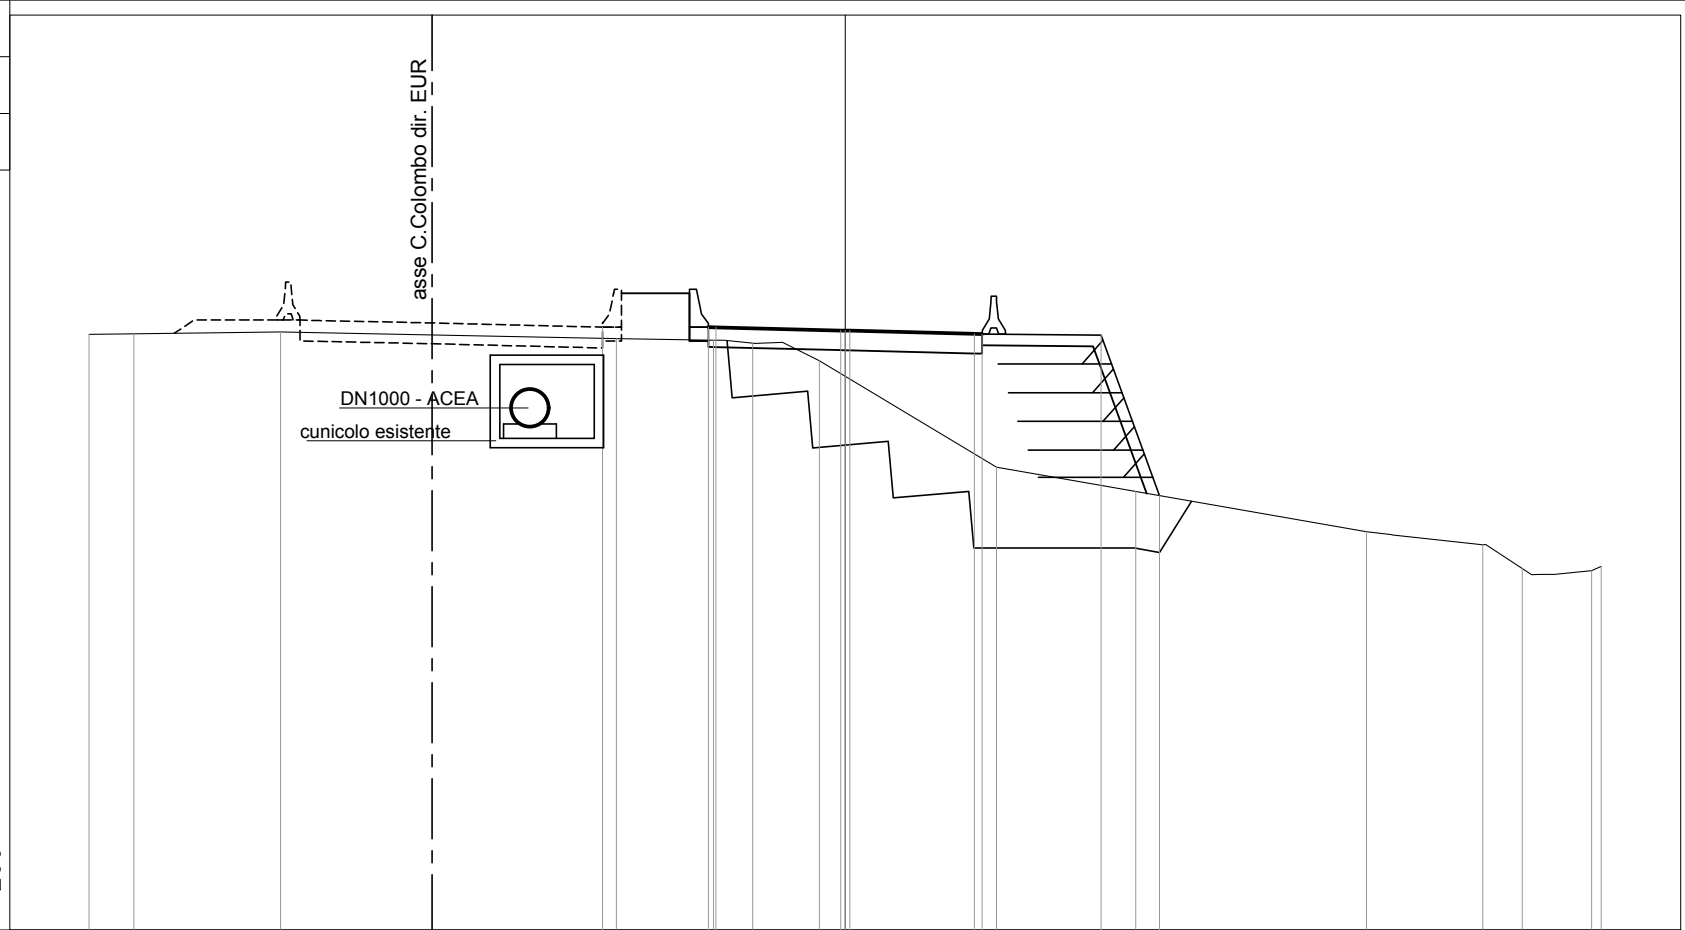


PROGRESSIVE TERRENO		-20.00	-18.82	-14.94		-6.05	-3.48	-2.45	-0.69		4.00	7.68		13.79	16.87	17.91	19.74	20.00
PARZIALI TERRENO		1.18	3.88		8.89	2.57	1.03	1.76		4.69	3.68	6.11	3.08	1.04	1.83	0.26		
QUOTE TERRENO		19.76	19.77	19.82	19.64	19.60	19.52	19.06	16.24	15.60	14.53	14.19	13.56	13.51	13.62			
PROGRESSIVE PROGETTO					-6.42	-3.62	-3.42	-0.12	0.00	0.12	3.42	3.62	6.77	8.32				
PARZIALI PROGETTO			2.80	0.20	3.30	0.12	0.12	3.30	0.20	3.15	1.55							
QUOTE PROGETTO		19.95	19.95	19.94	19.86	19.85	19.85	19.77	19.76	19.73	15.49							

PROFILO CORRIDOIO-2

SEZIONE 137

PROGRESSIVA 1837.00

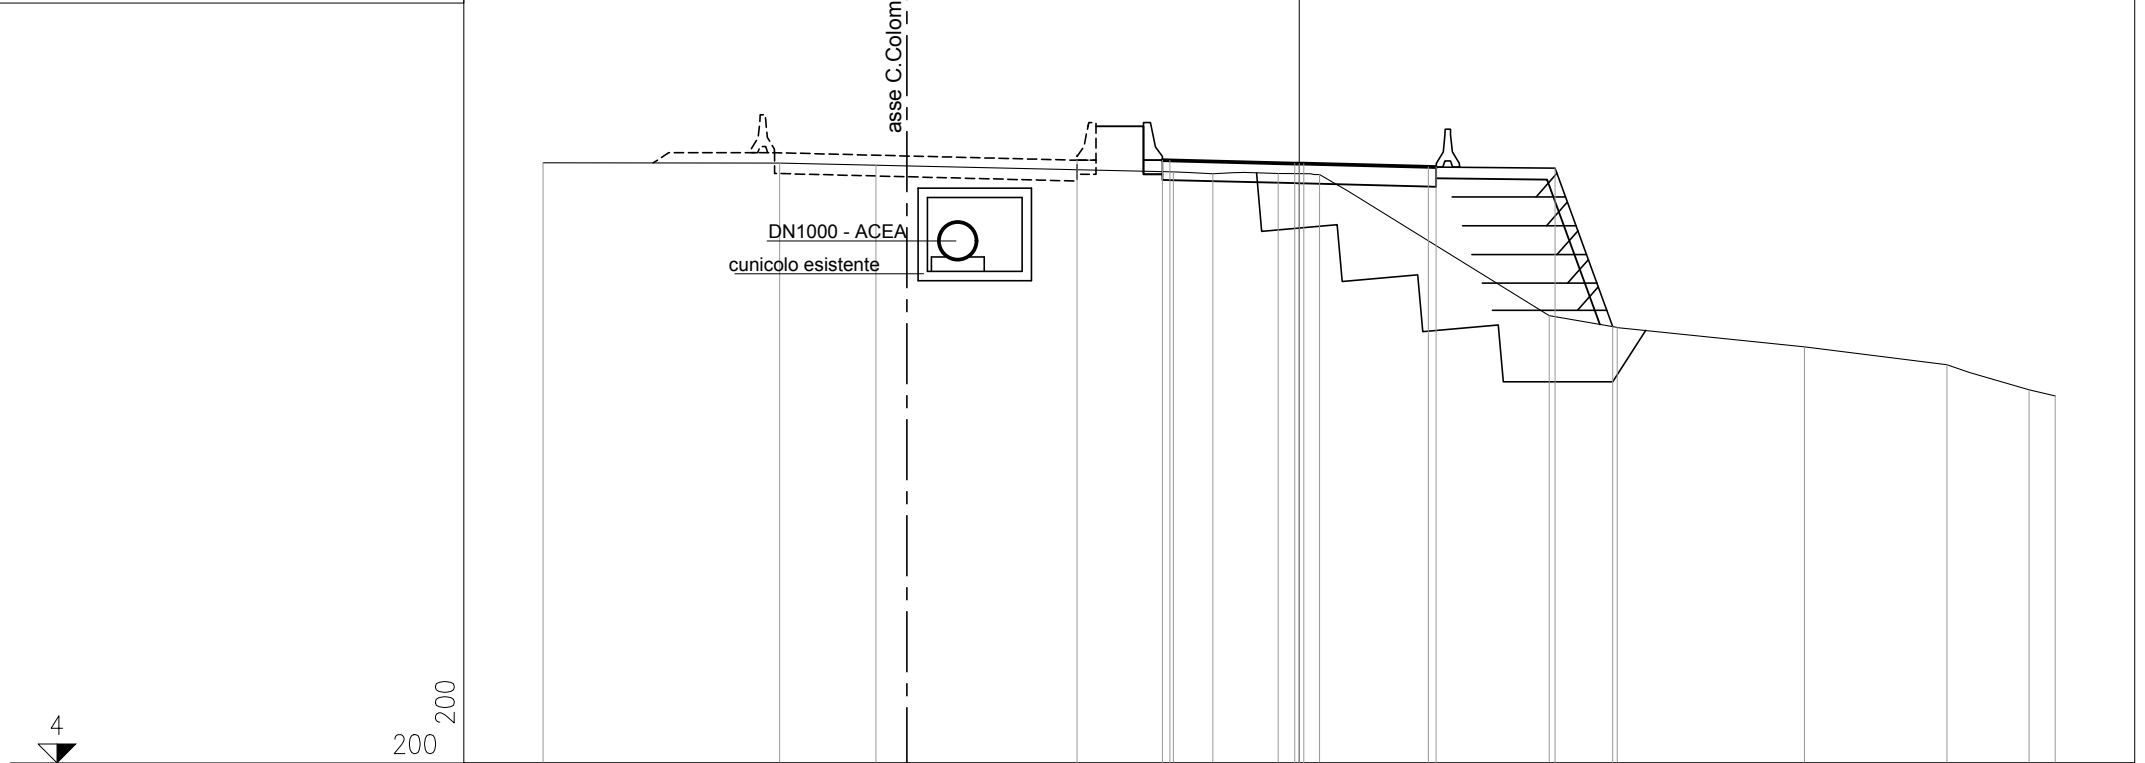


200
200

PROGRESSIVE TERRENO	-20.00	-13.75	-11.19		-3.33	-2.28	-0.56	0.54		6.61	8.41		13.37	17.14	19.31	20.00
PARZIALI TERRENO		6.25	2.56		7.86	1.05	1.72	1.10		6.07	1.80	4.96	3.77	2.17	0.69	
QUOTE TERRENO	19.87	19.87	19.81		19.64	19.59	19.60	19.56		15.84	15.52		15.01	14.53	13.87	13.71
PROGRESSIVE PROGETTO					-5.88	-3.62	-3.42	-0.12	0.00	0.12	3.42	3.62	6.77	8.30		
PARZIALI PROGETTO		2.26	0.20		3.30	0.12	0.12	3.30		0.20	3.15	1.53				
QUOTE PROGETTO	19.94	19.94	19.94		19.86	19.85	19.85	19.77	19.77	19.73	15.54					

PROFILO CORRIDOIO-2

SEZIONE 138

PROGRESSIVA 1848.28

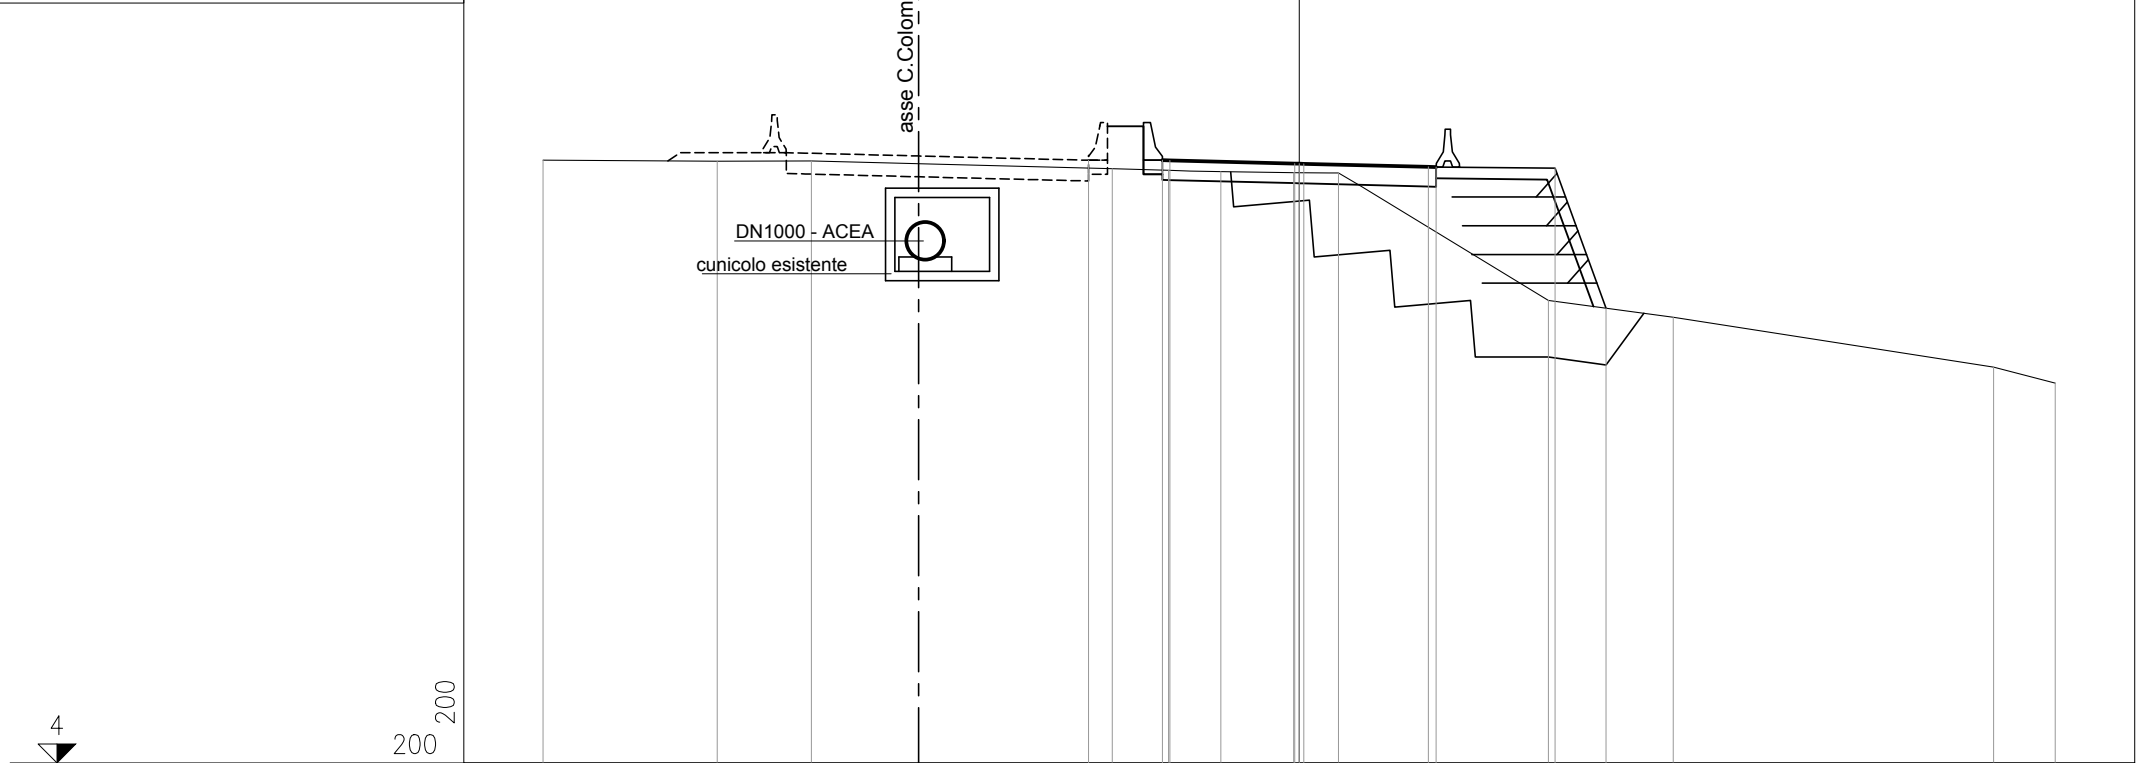


200
200

PROGRESSIVE TERRENO	-20.00	-15.39	-12.90		-4.94	-3.45	-2.07	-0.15	1.04		6.59	9.89		18.37	20.00
PARZIALI TERRENO		4.61	2.49	7.96	1.49	1.38	1.92	1.19	5.55	3.30	8.48	1.63			
QUOTE TERRENO	19.94	19.92	19.92		19.72	19.68	19.64	19.62	19.60		16.24	15.79		14.47	14.05
PROGRESSIVE PROGETTO					-5.57	-3.62	-3.42	-0.12	0.00	0.12	3.42	3.62	6.77	8.12	
PARZIALI PROGETTO					1.95	0.20	3.30	0.12	0.12	3.30	0.20	3.15	1.35		
QUOTE PROGETTO					19.94	19.94	19.94	19.86	19.85	19.85	19.77	19.76	19.73	16.03	

PROFILO CORRIDOIO-2

SEZIONE 139

PROGRESSIVA 1860.00

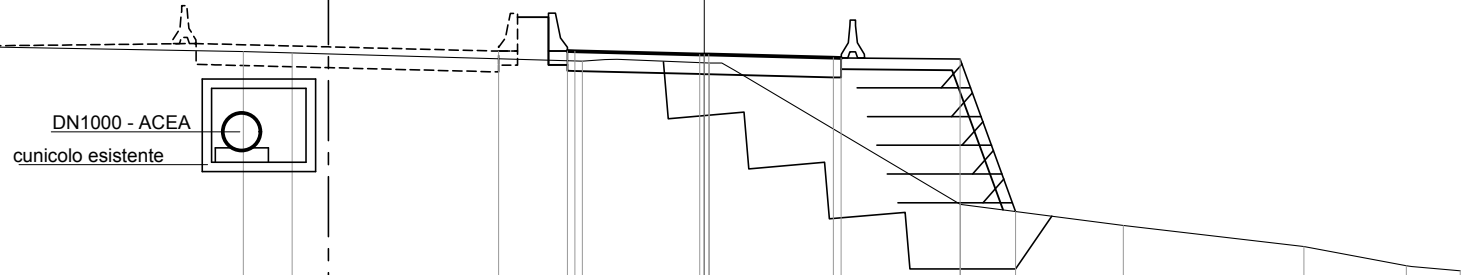


200
200

PROGRESSIVE TERRENO	-20.00	-12.19	-10.90	-3.22	0.14	6.77	11.09	15.87	18.57	20.00	
PARZIALI TERRENO	7.81	1.29	7.68	3.36	6.63	4.32	4.78	2.70	1.43		
QUOTE TERRENO	20.07	19.93	19.89	19.68	19.63	15.89	15.33	14.77	14.26	14.13	
PROGRESSIVE PROGETTO		-5.44	-3.62	-3.42	-0.12	0.00	0.12	3.42	3.62	6.77	8.24
PARZIALI PROGETTO		1.82	0.20	3.30	0.12	0.12	3.30	0.20	3.15	1.47	
QUOTE PROGETTO		19.94	19.94	19.94	19.86	19.85	19.85	19.77	19.76	19.73	15.70

PROFILO CORRIDOIO-2

SEZIONE 140

PROGRESSIVA 1872.32

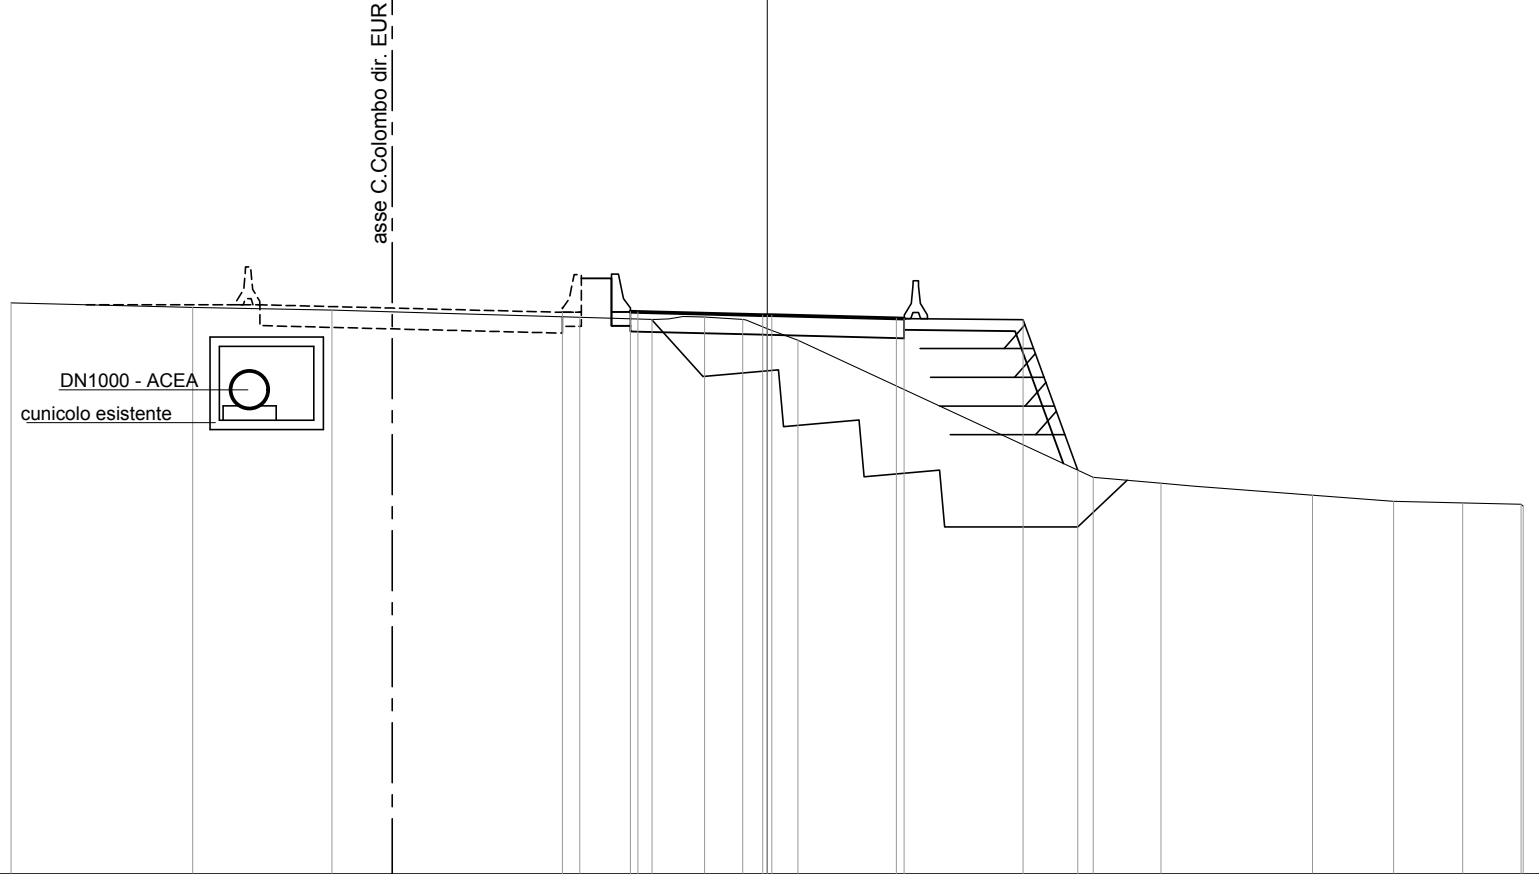

5

200
200

PROGRESSIVE TERRENO	-20.00	-15.20	-11.51		-4.96	-3.04	-1.66	-0.65	0.81		8.62	10.42	14.42	16.57	18.40	19.94	20.00
PARZIALI TERRENO		4.80	3.69		6.55	1.92	1.38	1.01	1.46		7.81	1.80	4.00	2.15	1.83	1.54	0.06
QUOTE TERRENO	20.11	19.98	19.92		19.73	19.67	19.73	19.67	19.12		15.49	15.34	15.02	14.86	14.82	14.78	14.73
PROGRESSIVE PROGETTO					-5.42	-3.62	-3.42		-0.12	0.00	0.12		3.42	3.62		6.77	8.22
PARZIALI PROGETTO					1.80	0.20		3.30	0.12	0.12	3.30		0.20	3.15	1.45		
QUOTE PROGETTO					19.86	19.87	19.87		19.78	19.78	19.78		19.70	19.69		19.66	15.68

PROFILO CORRIDOIO-2

SEZIONE 141

PROGRESSIVA 1886.50

asse C. Colombo dir. EUR

5

200
200

PROGRESSIVE TERRENO	-20.00	-10.60		-2.47	-1.04	0.42		6.48	8.06	10.98	13.21	15.94	18.74	20.00	
PARZIALI TERRENO		9.40		8.13	1.43	1.46	6.06	1.58	2.92	2.23	2.73	2.80	1.26		
QUOTE TERRENO	20.15	19.83		19.43	19.35	18.86		16.53	15.94	15.33	15.06	14.87	14.62	14.48	
PROGRESSIVE PROGETTO				-5.42	-3.62	-3.42		-0.12	0.00	0.12		3.42	3.62		
PARZIALI PROGETTO				1.80	0.20	3.30		0.12	0.12	3.30		0.20	3.15	1.25	
QUOTE PROGETTO				19.60	19.60	19.60		19.51	19.51	19.51		19.43	19.42	19.39	15.95



PROFILO CORRIDOIO-2

SEZIONE 142

PROGRESSIVA 1900.69

asse C. Colombo dir. EUR


5
200 200

PROGRESSIVE TERRENO	-20.00	-17.35	-13.90	-12.37	-10.05																	
PARZIALI TERRENO		2.65	3.45	1.53	2.32		8.10		1.49		5.25		1.47	1.13	1.15	1.69	1.20	1.68	2.79	1.19	2.91	
QUOTE TERRENO	20.03	20.03	19.83	19.73	19.50			19.06	19.00			17.06	16.48	16.11	15.86	15.75	15.66	15.48		15.21	15.06	14.68
PROGRESSIVE PROGETTO																						
PARZIALI PROGETTO							-5.42				3.62											
QUOTE PROGETTO							19.18	19.13	19.13		19.04	18.95	18.92	16.01								

PROFILO CORRIDOIO-2

SEZIONE 143

PROGRESSIVA 1921.64

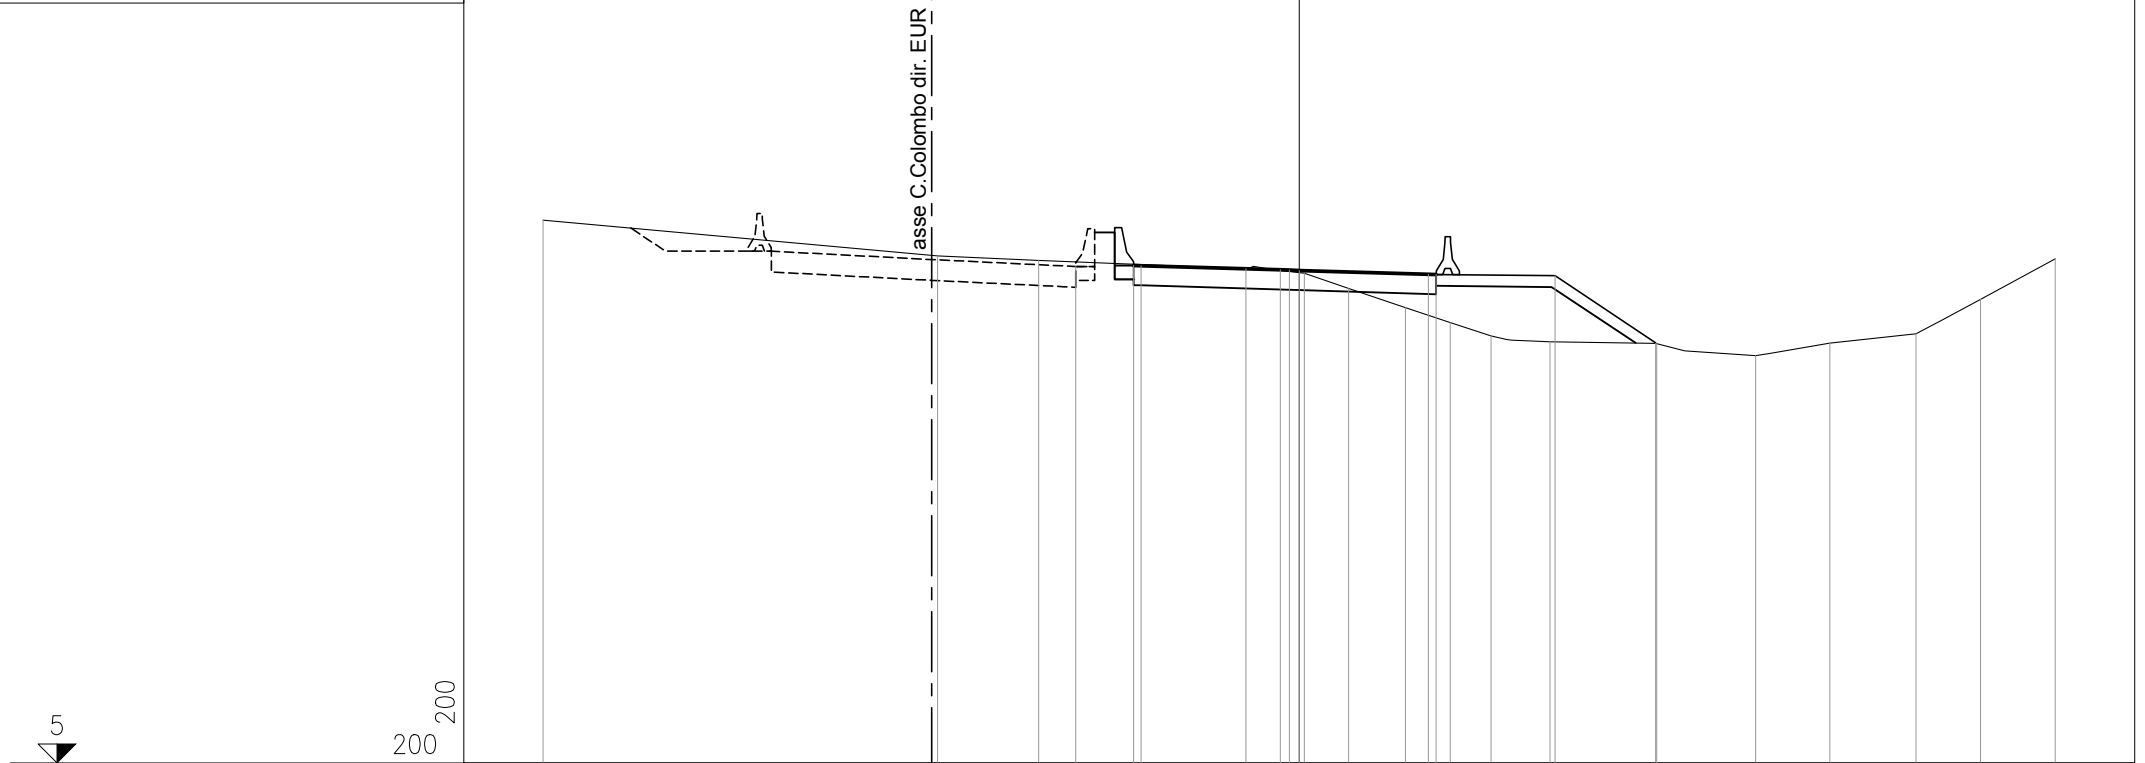


PROGRESSIVE TERRENO	-20.00	-9.56	-6.89		-1.41	0.14	1.31	2.81	4.00	5.07	6.64	9.43	12.08	14.03	16.32	18.03	20.00
PARZIALI TERRENO			10.44	2.67	5.48	1.55	1.17	1.50	1.19	1.07	1.57	2.79	2.65	1.95	2.29	1.71	1.97
QUOTE TERRENO	19.36	18.42	18.30		18.08	17.95	17.56	17.05	16.65	16.29	16.14	16.10	15.77	16.11	16.36	17.26	18.33
PROGRESSIVE PROGETTO				-5.91	-4.38	-4.18		-0.50	-0.26	0.00	3.42	3.62	6.77	9.46			
PARZIALI PROGETTO			1.53	0.20	3.68	0.24	0.26	3.42	0.20	3.15	2.69						
QUOTE PROGETTO			18.13	18.16	18.15	18.04	18.04	18.03	17.93	17.92	17.89	16.09					

PROFILO CORRIDOIO-2

SEZIONE 144

PROGRESSIVA 1928.08

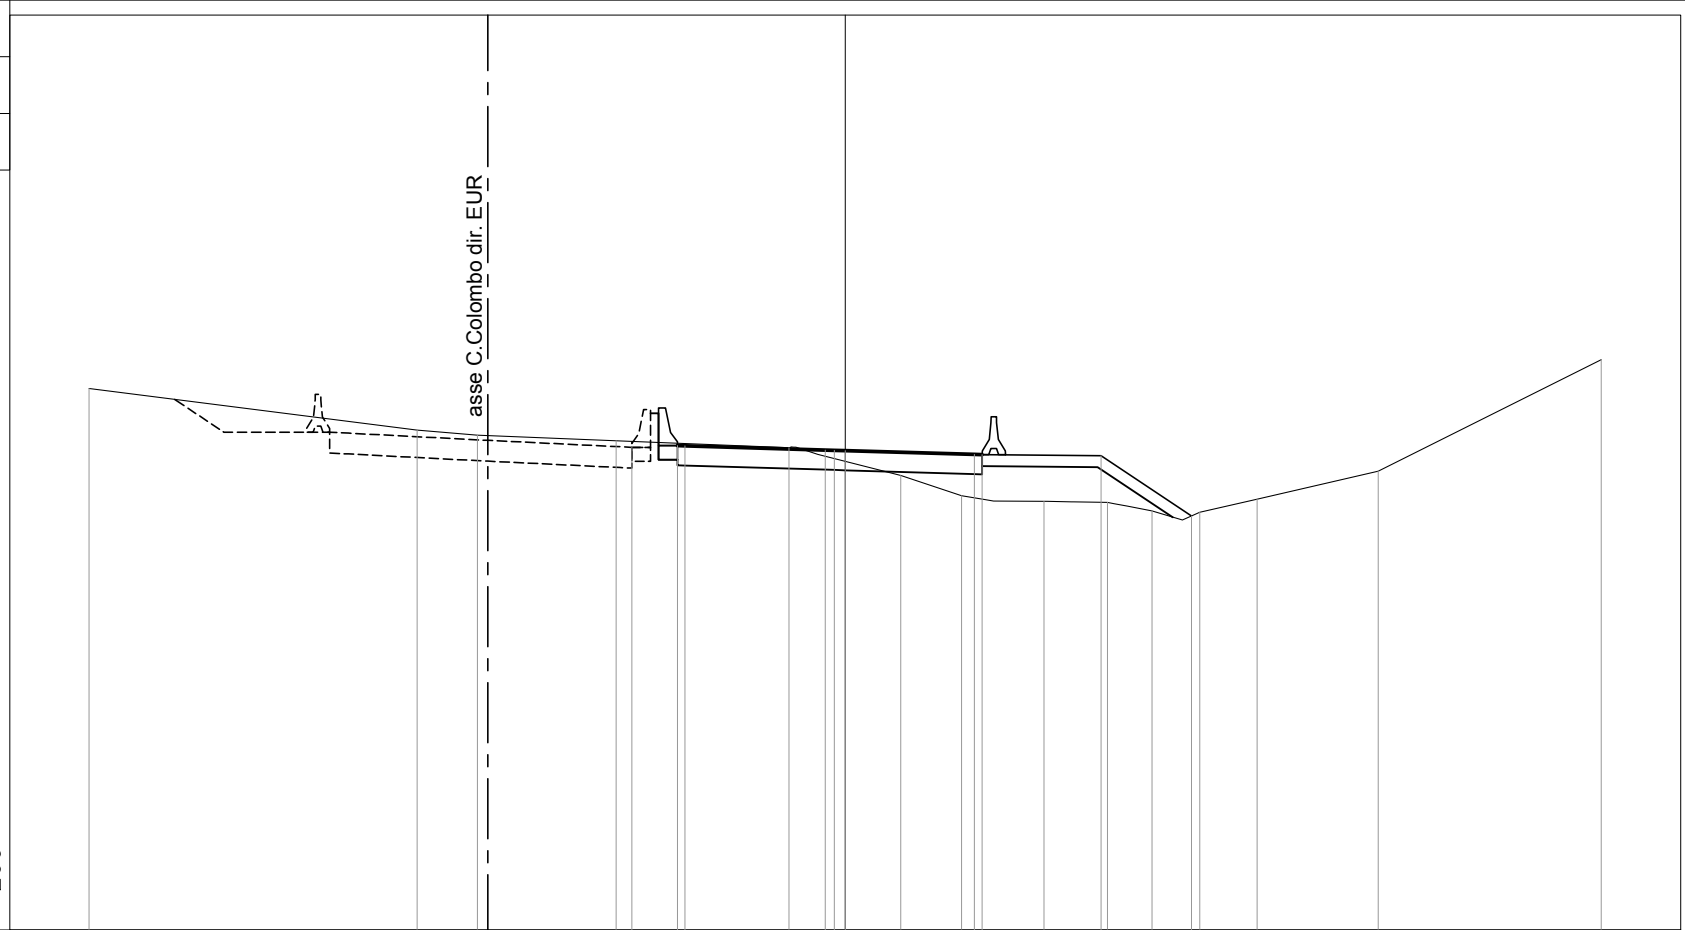

PROGRESSIVE TERRENO	-20.00	-11.33	-9.73	-6.06	-1.49	1.47	3.08	5.26	6.93	8.11	9.38	10.89	14.10	20.00
PARZIALI TERRENO		8.67	1.60	3.67	4.57	2.96	1.61	2.18	1.67	1.18	1.27	1.51	3.21	5.90
QUOTE TERRENO	19.32	18.22	18.09	17.94	17.76	17.02	16.49	16.34	16.31	16.08	16.05	16.40	17.13	20.09
PROGRESSIVE PROGETTO				-5.65	-4.44	-4.24	-0.53	-0.29	0.00	3.42	3.62	6.77	9.16	
PARZIALI PROGETTO				1.21	0.20	3.71	0.24	0.29	3.42	0.20	3.15	2.39		
QUOTE PROGETTO				17.77	17.81	17.81	17.70	17.69	17.68	17.58	17.57	17.54	15.95	

PROFILO CORRIDOIO-2


SEZIONE 145

PROGRESSIVA 1934.52

asse C.Colombo dir. EUR



200
200

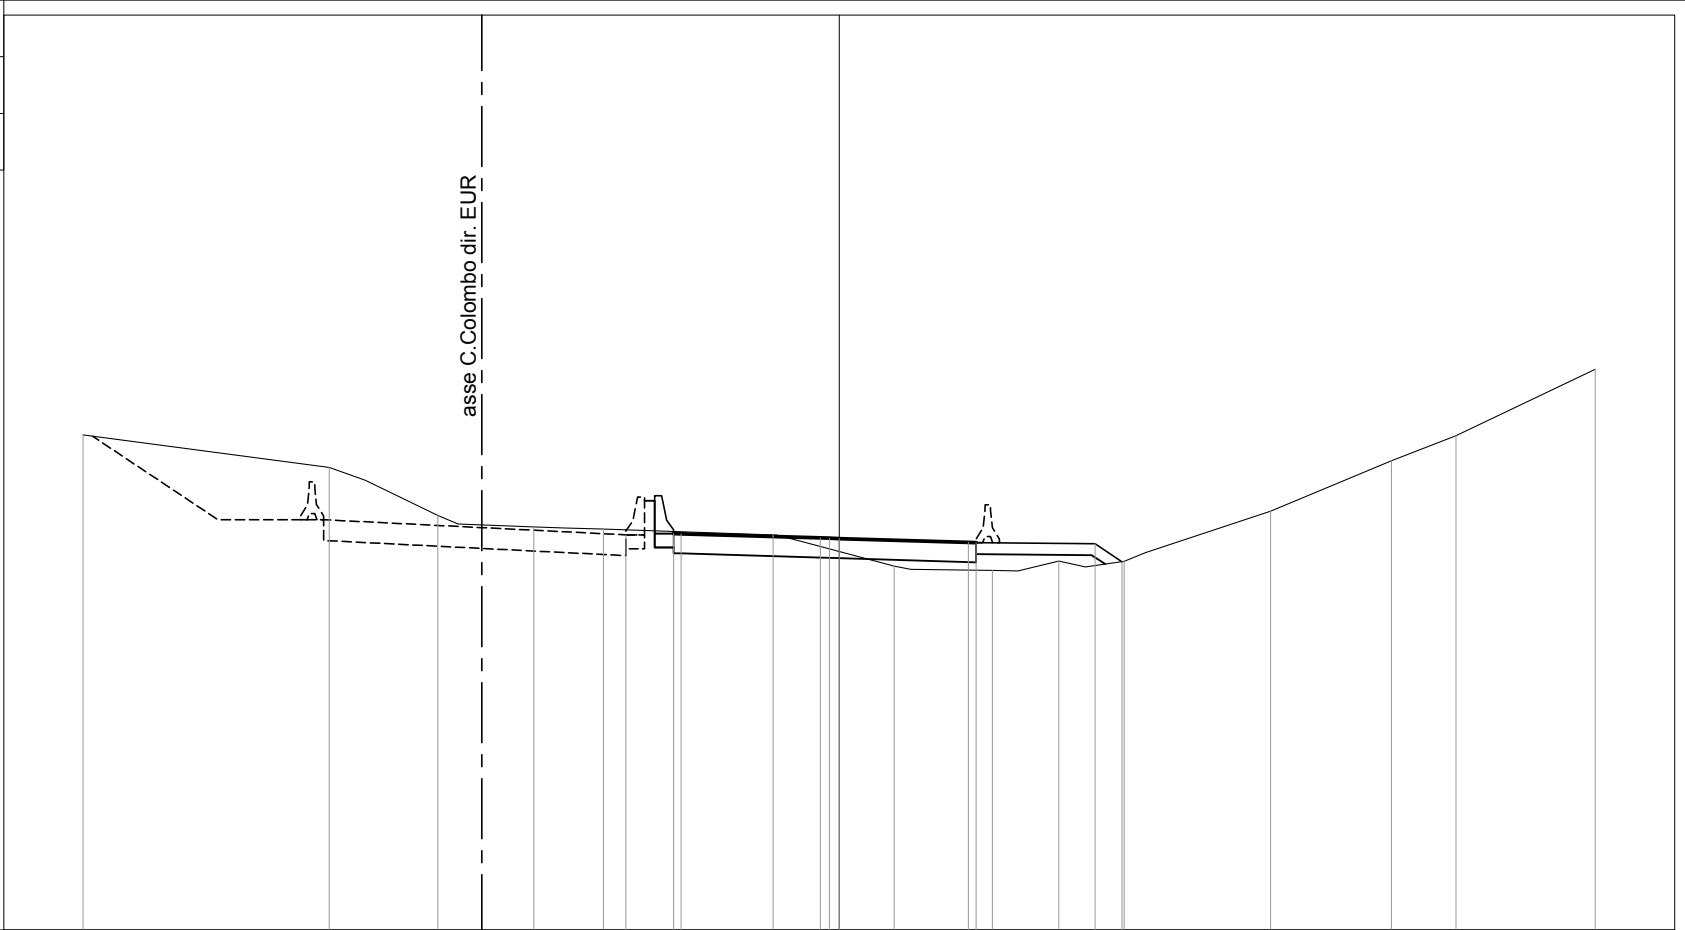

PROGRESSIVE TERRENO	-20.00	-13.49	-10.62	-8.08	-6.24	-1.75	1.45	4.05	5.81	7.53	11.41	14.61	16.31	20.00
PARZIALI TERRENO		6.51	2.87	2.54	1.84	4.49	3.20	2.60	1.76	1.72	3.88	3.20	1.70	3.69
QUOTE TERRENO	20.10	19.23	17.97	17.66	17.61	17.45	16.62	16.51	16.76	16.75	18.08	19.41	20.08	21.83
PROGRESSIVE PROGETTO					-5.65	-4.38	-4.18	-0.50	-0.26	0.00	3.42	3.62	6.77	7.48
PARZIALI PROGETTO					1.27	0.20	3.68	0.24	0.26	0.00	3.42	0.20	3.15	0.71
QUOTE PROGETTO					17.45	17.49	17.48	17.37	17.36	17.35	17.25	17.25	17.21	16.74


PROFILO CORRIDOIO-2

SEZIONE 147

PROGRESSIVA 1972.65



200
200

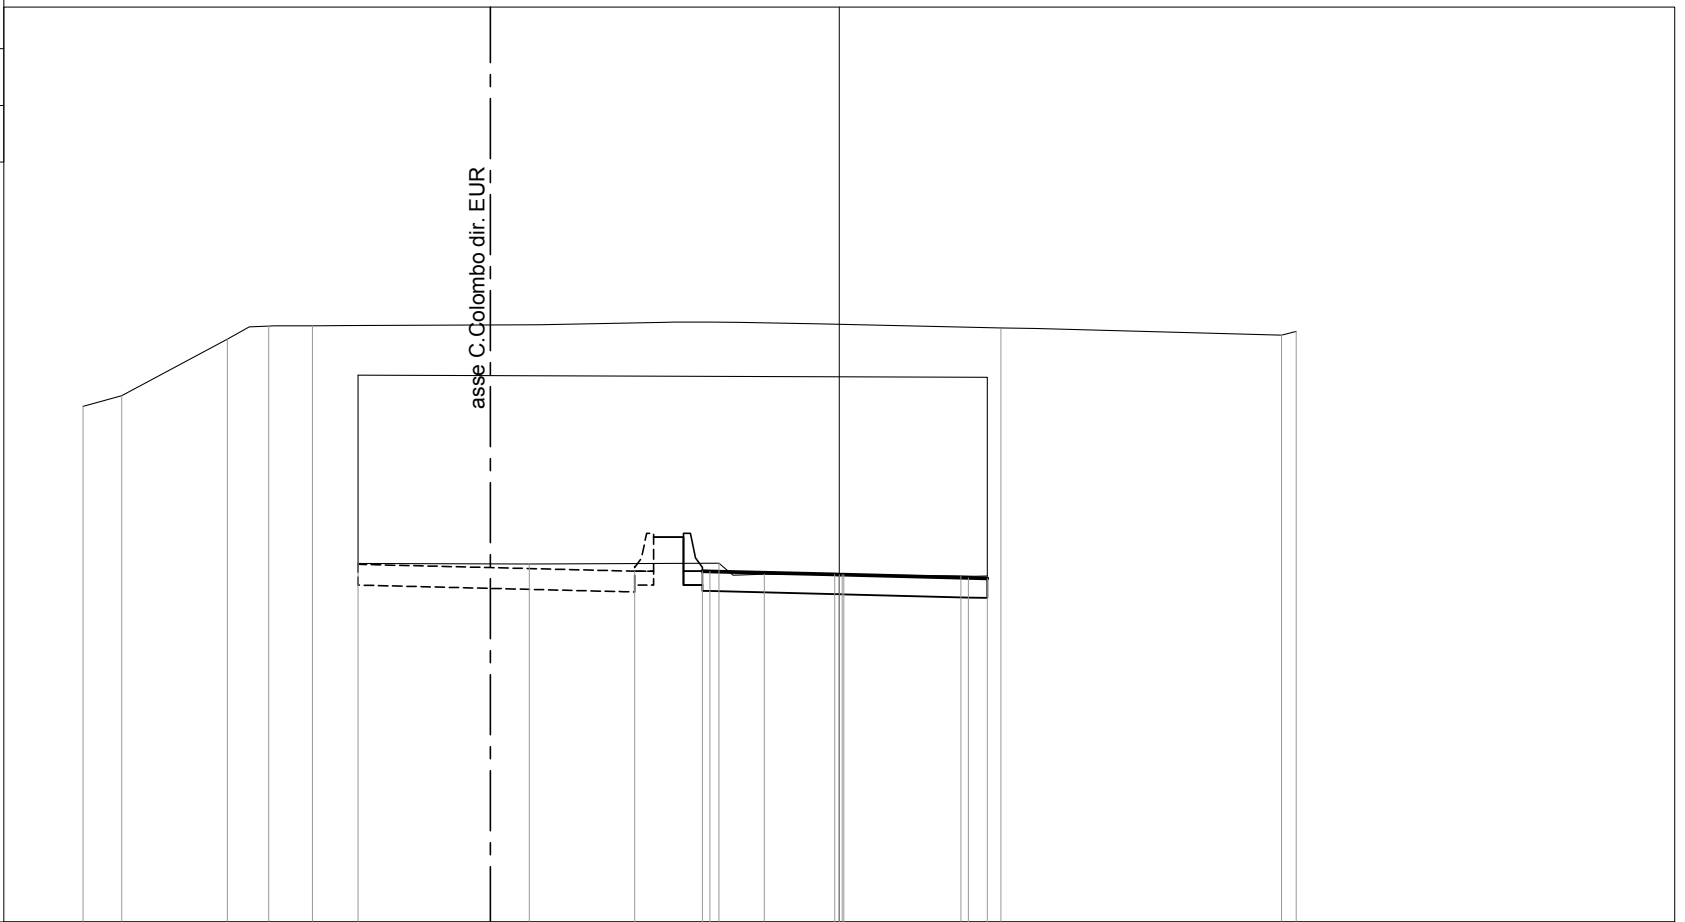


PROGRESSIVE TERRENO		20.00	18.98	16.18	15.09	13.94	12.73		-8.20		-3.18	-1.98	0.08	3.22	4.28		11.70	12.09
PARZIALI TERRENO		1.02	2.80	1.09	1.15	0.89	4.53		5.02		1.20	2.06	3.14	0.70	7.42		0.39	
QUOTE TERRENO		20.64	20.92	22.42	22.76	22.77	16.49		16.47		16.49	16.20	16.18	16.15	22.72		22.53	22.62
PROGRESSIVE PROGETTO										-5.41	-3.62	-3.42	-0.12	0.00	0.12	3.42	3.92	
PARZIALI PROGETTO										1.79	0.20	3.30	0.12	0.12	3.30	0.50		
QUOTE PROGETTO										16.28	16.28	16.27	16.19	16.19	16.19	16.10	16.09	

PROFILO CORRIDOIO-2

SEZIONE 148

PROGRESSIVA 1989.83

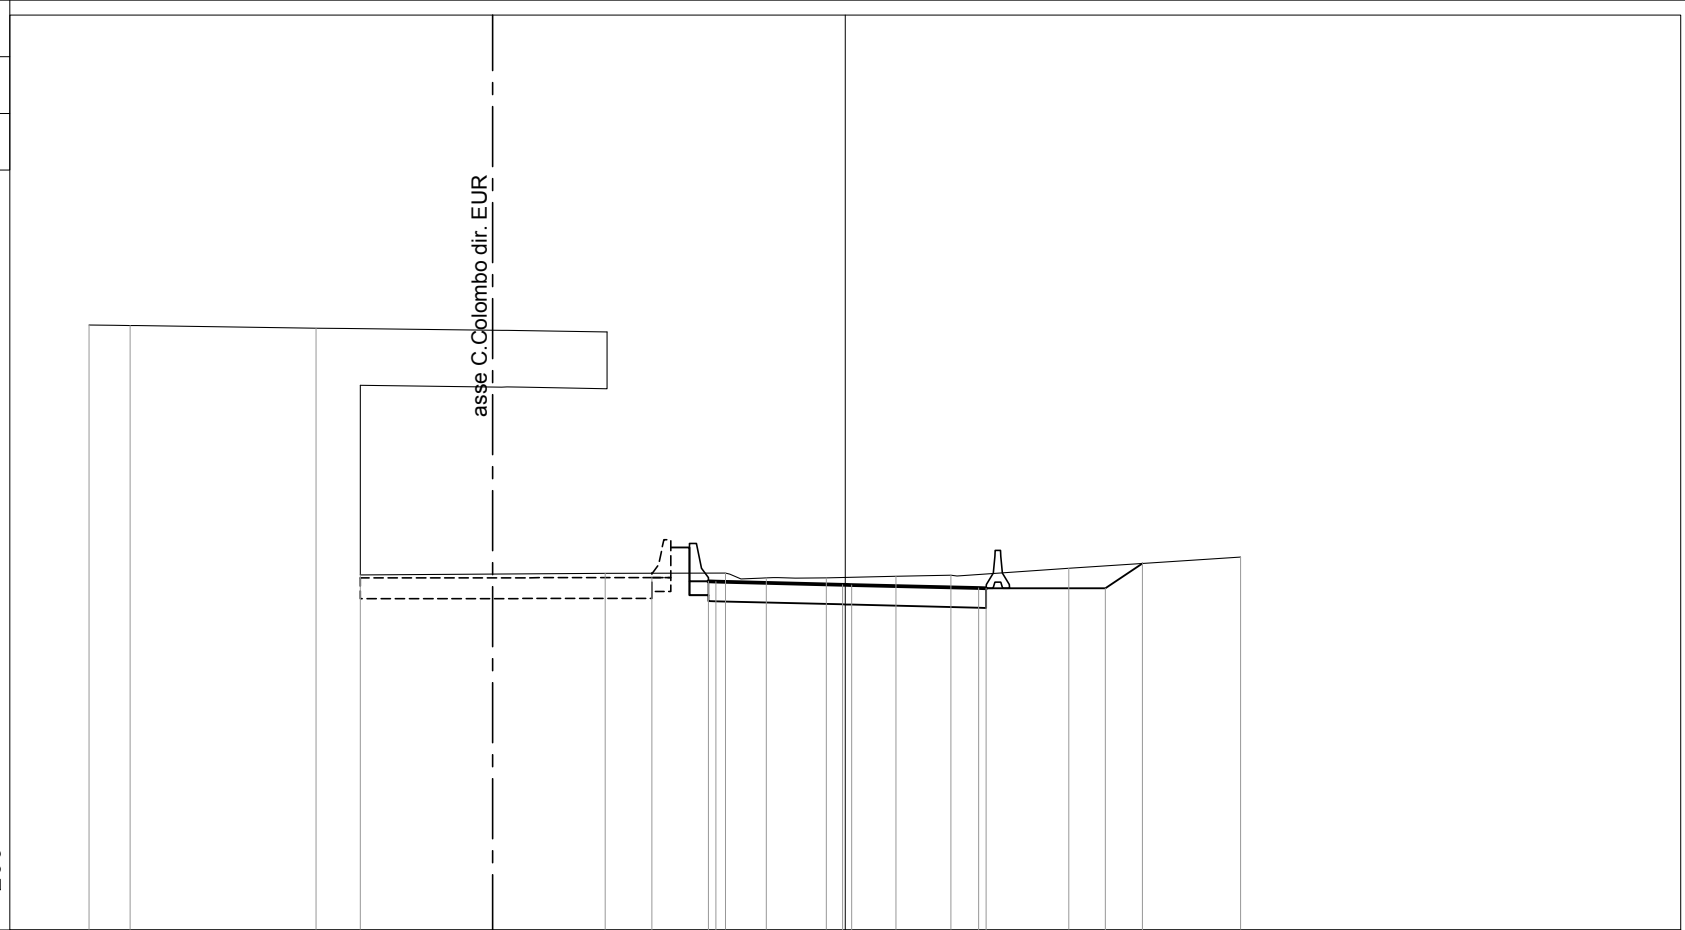

200
200

PROGRESSIVE TERRENO	-20.00	-18.92	-14.00	-12.82	-6.35	-3.17	-2.09	-0.50	1.34	2.80	5.92	10.46	
PARZIALI TERRENO	1.08	4.92	0.82	6.47	3.18	1.08	1.59	1.84	1.46	3.12	4.54		
QUOTE TERRENO	23.00	22.99	22.92	16.39	16.43	16.44	16.31	16.31	16.35	16.38	16.56	16.86	
PROGRESSIVE PROGETTO					-5.11	-3.62	-3.42	-0.07	0.17	3.53	3.73	6.88	7.86
PARZIALI PROGETTO					1.49	0.20	3.35	0.24	3.36	0.20	3.15	0.98	
QUOTE PROGETTO					16.32	16.22	16.22	16.13	16.13	16.04	16.04	16.04	16.69

PROFILO CORRIDOIO-2


SEZIONE 149

PROGRESSIVA 2002.00

asse C.Colombo dir. EUR



200
200

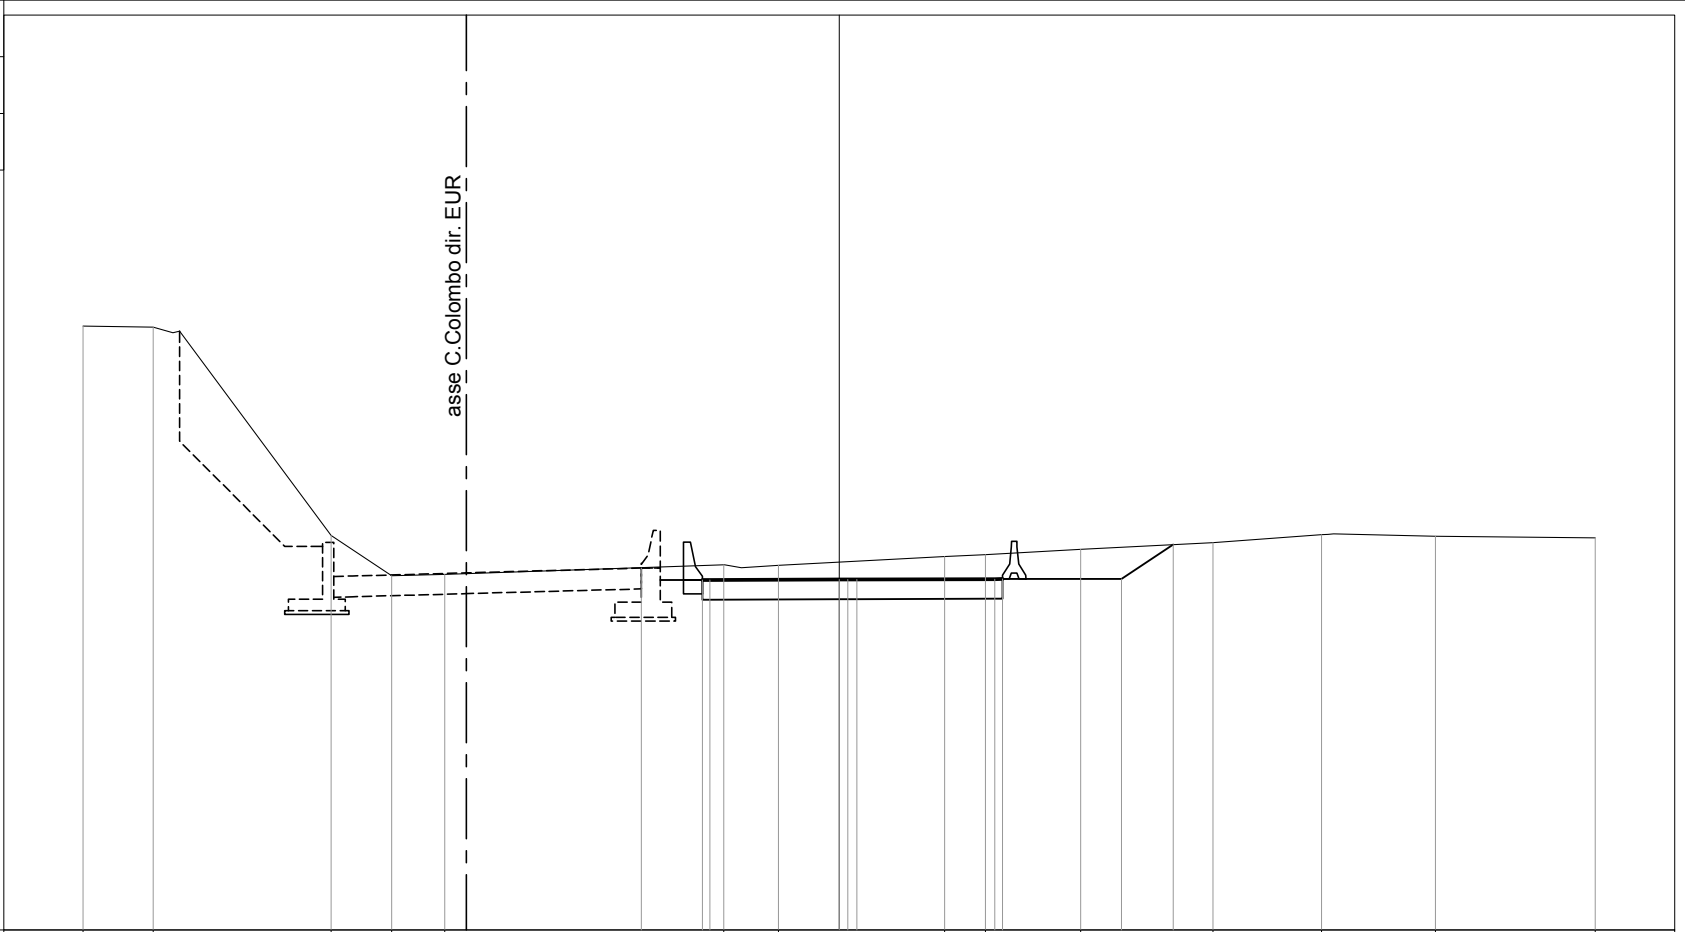


PROGRESSIVE TERRENO	-20.00	-18.15	-13.44	-11.84	-10.43	-3.05	-1.60	2.79	3.87	6.38	9.89	12.76	15.77	20.00
PARZIALI TERRENO	1.85	4.71	1.60	1.41	7.38	1.45	4.39	1.08	2.51	3.51	2.87	3.01	4.23	
QUOTE TERRENO	22.98	22.95	17.43	16.37	16.40	16.66	16.64	16.88	16.93	17.07	17.25	17.45	17.42	17.37
PROGRESSIVE PROGETTO			-5.23	-3.62	-3.42	0.00	0.23	0.47	4.12	4.32	7.47	8.83		
PARZIALI PROGETTO		1.61	0.20	3.42	0.23	0.24	3.65	0.20	3.15	1.36				
QUOTE PROGETTO		16.57	16.26	16.26	16.27	16.27	16.27	16.28	16.28	16.28	17.19			

PROFILO CORRIDOIO-2

SEZIONE 151

PROGRESSIVA 2021.39

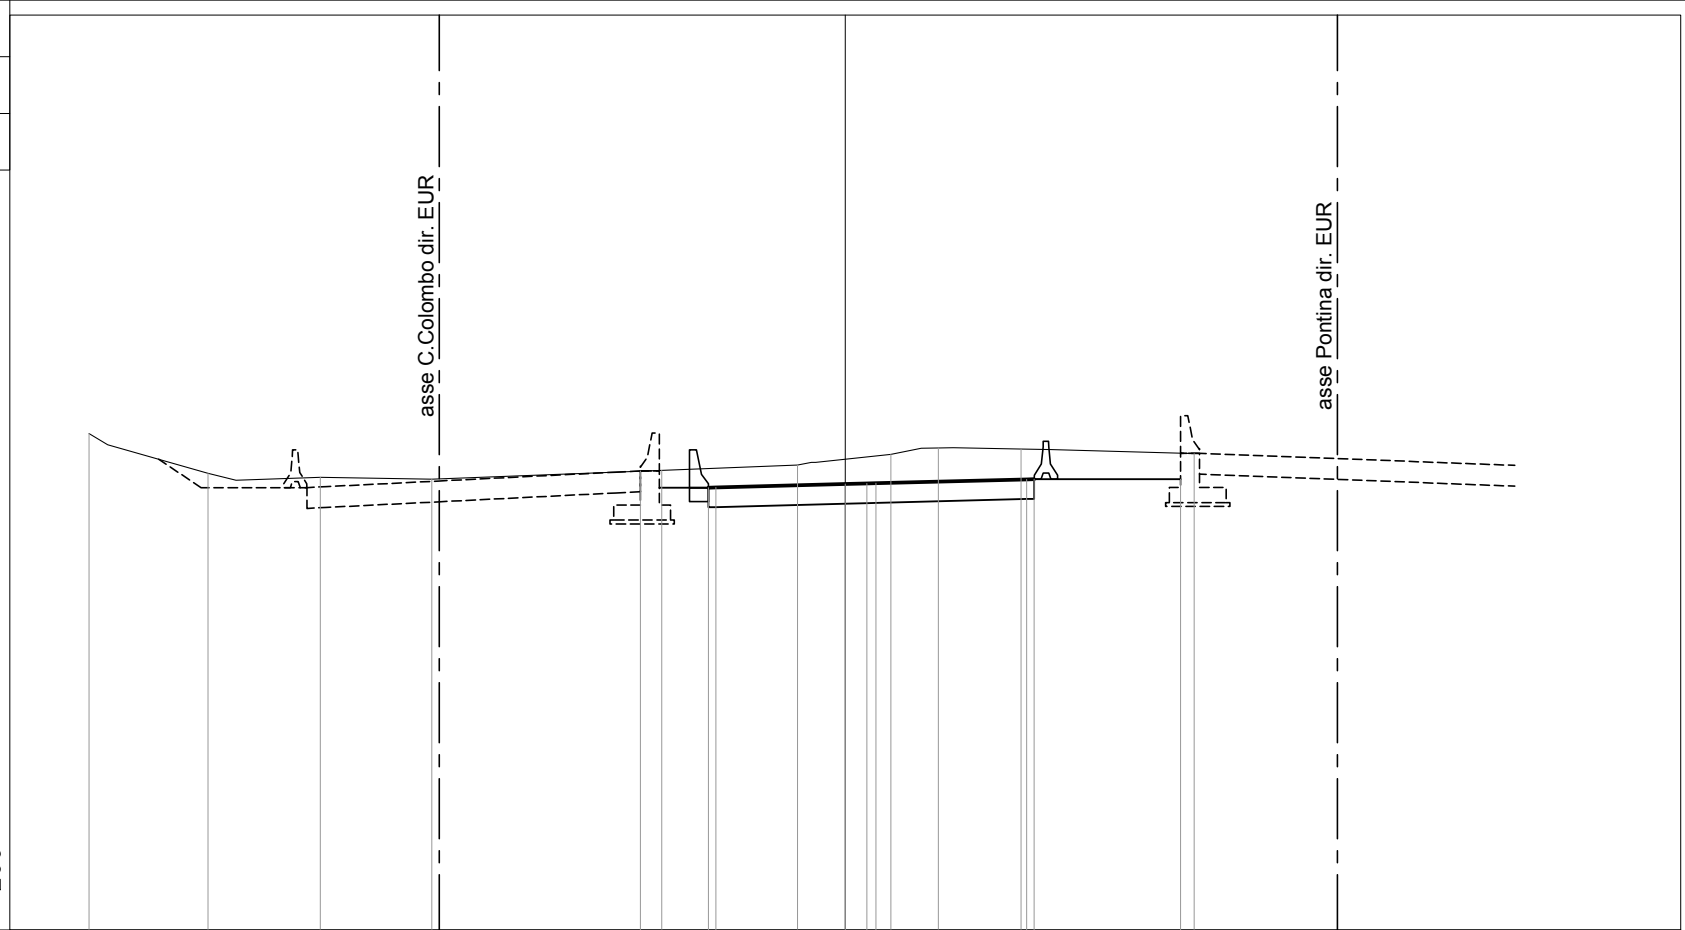

5


200
200

PROGRESSIVE TERRENO	-20.00	-16.86	-13.88	-10.93		-4.85	-1.26		1.21	2.46	4.65	9.23		
PARZIALI TERRENO		3.14	2.98	2.95	6.08	3.59	2.47	1.25	2.19	4.58				
QUOTE TERRENO	18.13	17.08	16.97	16.93		17.15	17.30		17.58	17.75	17.72	17.60		
PROGRESSIVE PROGETTO						-5.42	-3.62	-3.42	0.00	0.57	0.81	4.80	5.00	8.87
PARZIALI PROGETTO						1.80	0.20	3.42	0.57	0.24	3.99	0.20	3.87	
QUOTE PROGETTO						17.14	16.70	16.71	16.80	16.81	16.82	16.92	16.92	16.92

PROFILO CORRIDOIO-2

SEZIONE 152

PROGRESSIVA 2027.09

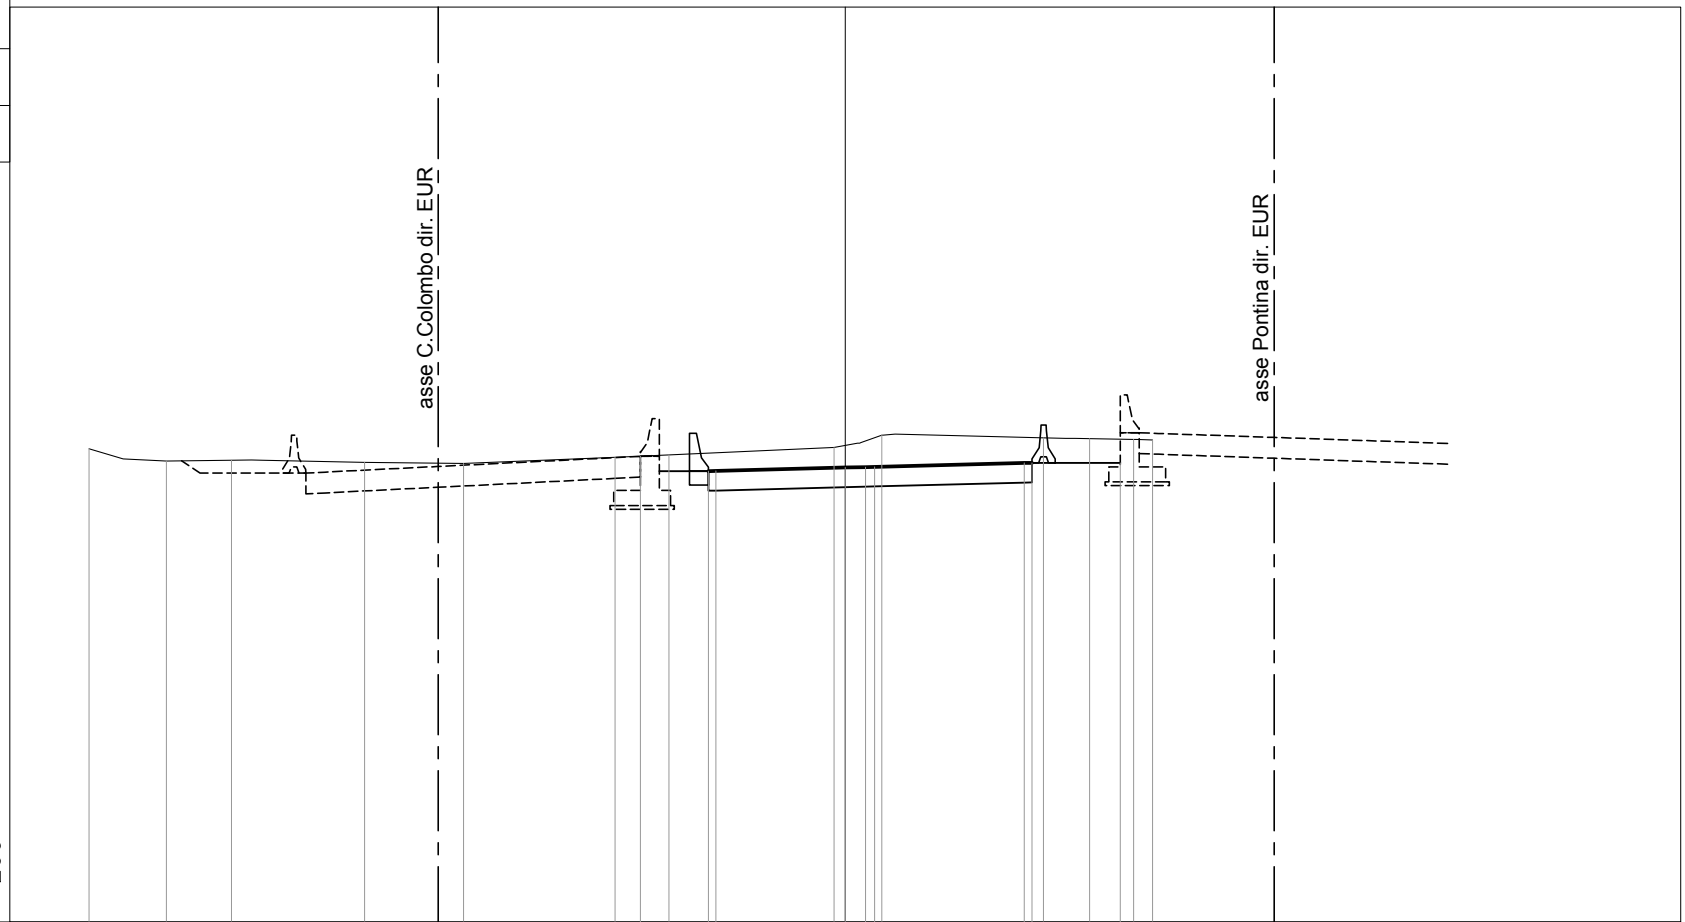

200
200

PROGRESSIVE TERRENO	-20.00	-17.96	-16.24		-12.72	-10.10		-6.09	-4.66		-0.30	0.97		5.25	6.46	7.63	8.13
PARZIALI TERRENO		2.04	1.72	3.52	2.62	4.01	1.43	4.36	1.27	4.28	1.21	1.17	0.50				
QUOTE TERRENO	17.52	17.19	17.21		17.16	17.13		17.29	17.36		17.55	17.88		17.81	17.79	17.76	17.75
PROGRESSIVE PROGETTO								-5.42	-3.62	-3.42	0.00	0.54	0.78	4.74	4.94	7.28	
PARZIALI PROGETTO							1.80	0.20	3.42	0.54	0.24	3.96	0.20	2.34			
QUOTE PROGETTO							17.32	16.93	16.93		17.02	17.03	17.04	17.14	17.15	17.15	


PROFILO CORRIDOIO-2

SEZIONE 153

PROGRESSIVA 2042.76

6

200
200

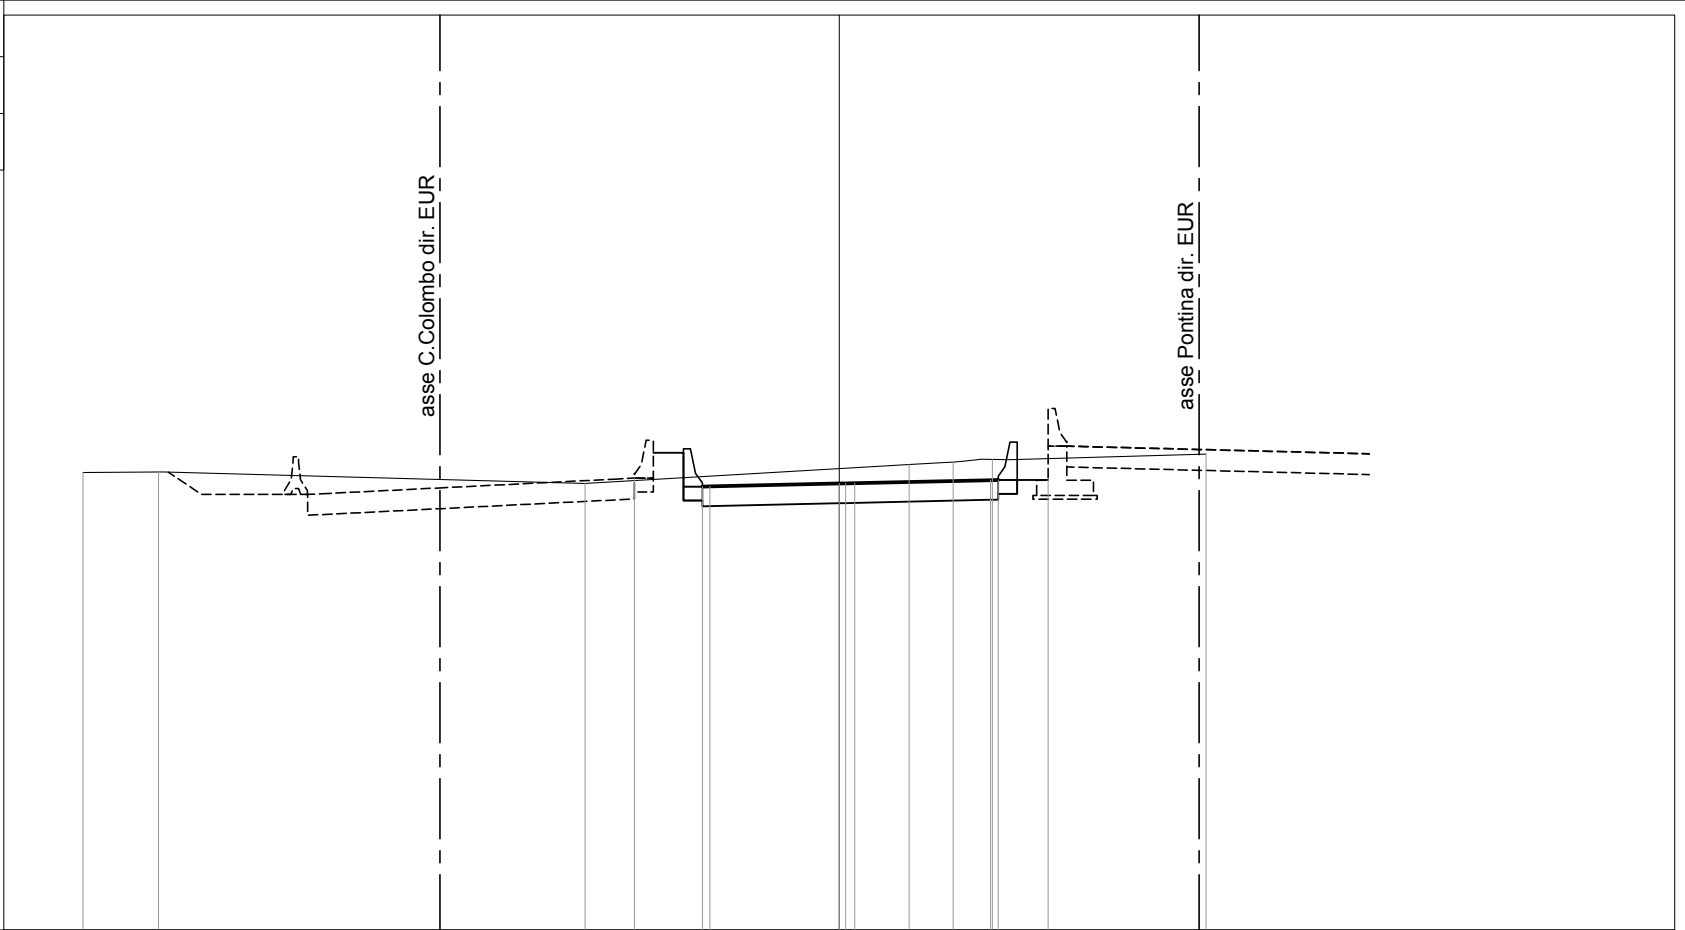

PROGRESSIVE TERRENO	-20.00	-18.01		-6.72				1.85	3.02	4.05		9.70	
PARZIALI TERRENO	1.99		11.29			8.57		1.17	1.03		5.65		
QUOTE TERRENO	18.10	18.12		17.81				18.31	18.37	18.45		18.59	
PROGRESSIVE PROGETTO				-5.42	-3.62	-3.42		0.00	0.17	0.41	4.00	4.20	5.52
PARZIALI PROGETTO		1.80	0.20	3.42			0.17	0.24	3.59	0.20	1.32		
QUOTE PROGETTO		17.95	17.73	17.73			17.81	17.81	17.82	17.90	17.90	17.90	


PROFILO CORRIDOIO-2

SEZIONE 154

PROGRESSIVA 2052.95

6

200
200

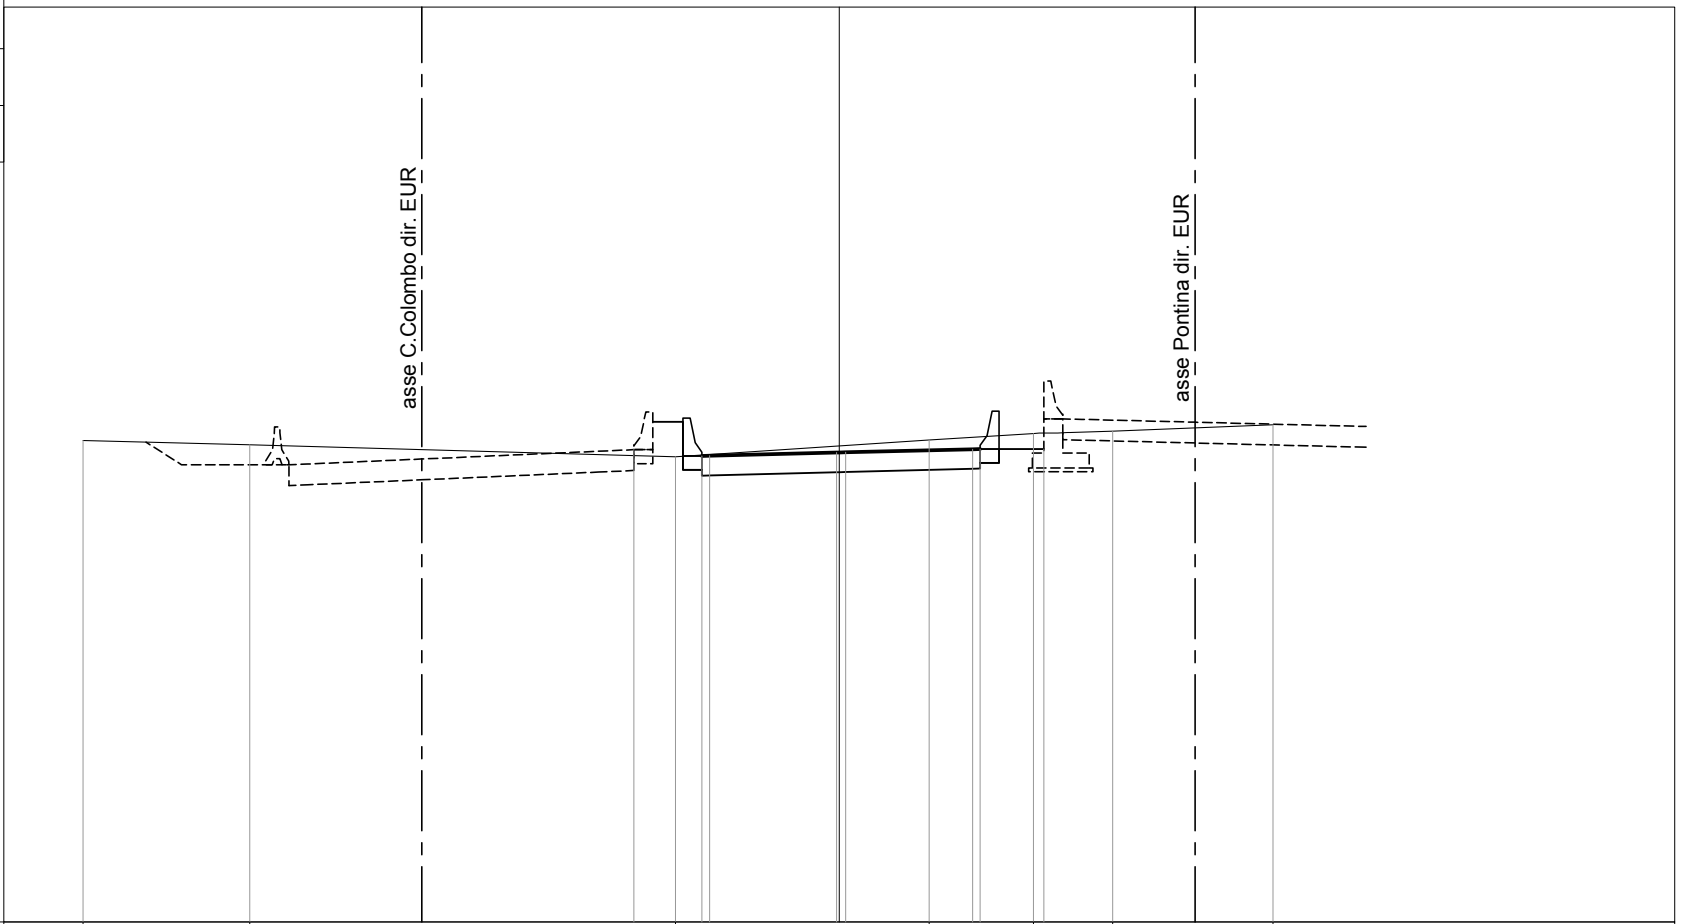

PROGRESSIVE TERRENO	-20.00	-15.60	-4.33	2.38	5.14	7.24	11.48			
PARZIALI TERRENO	4.40	11.27	6.71	2.76	2.10	4.24				
QUOTE TERRENO	18.74	18.63	18.31	18.75	18.92	18.98	19.15			
PROGRESSIVE PROGETTO			-5.43	-3.63	-3.43	-0.07	0.17	3.53	3.73	5.41
PARZIALI PROGETTO			1.80	0.20	3.36	0.24	3.36	0.20	1.68	
QUOTE PROGETTO			18.49	18.33	18.33	18.42	18.42	18.51	18.51	18.51

PROFILO CORRIDOIO-2

SEZIONE 155


PROGRESSIVA 2057.02

asse C.Colombo dir. EUR

asse Pontina dir. EUR



200
200

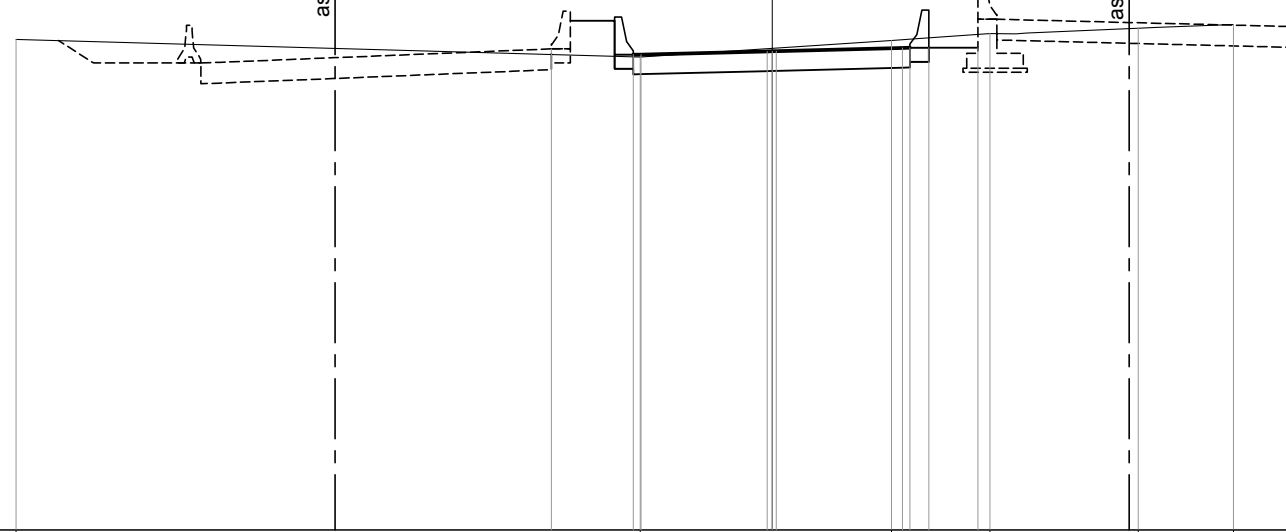


PROGRESSIVE TERRENO	-20.00			-3.49				3.16	5.76	9.68	12.20
PARZIALI TERRENO		16.51			6.65		2.60	3.92	2.52		
QUOTE TERRENO	18.98			18.51				18.95	19.13	19.27	19.37
PROGRESSIVE PROGETTO			-5.84	-3.67	-3.47	-0.13	0.00	0.11	3.44	3.64	4.14
PARZIALI PROGETTO		2.17	0.20	3.34	0.13	0.11	3.33	0.20	0.50	1.30	
QUOTE PROGETTO		18.73	18.57	18.58	18.66	18.66	18.67	18.75	18.75	18.75	18.75

PROFILO CORRIDOIO-2

SEZIONE 156

PROGRESSIVA 2068.62

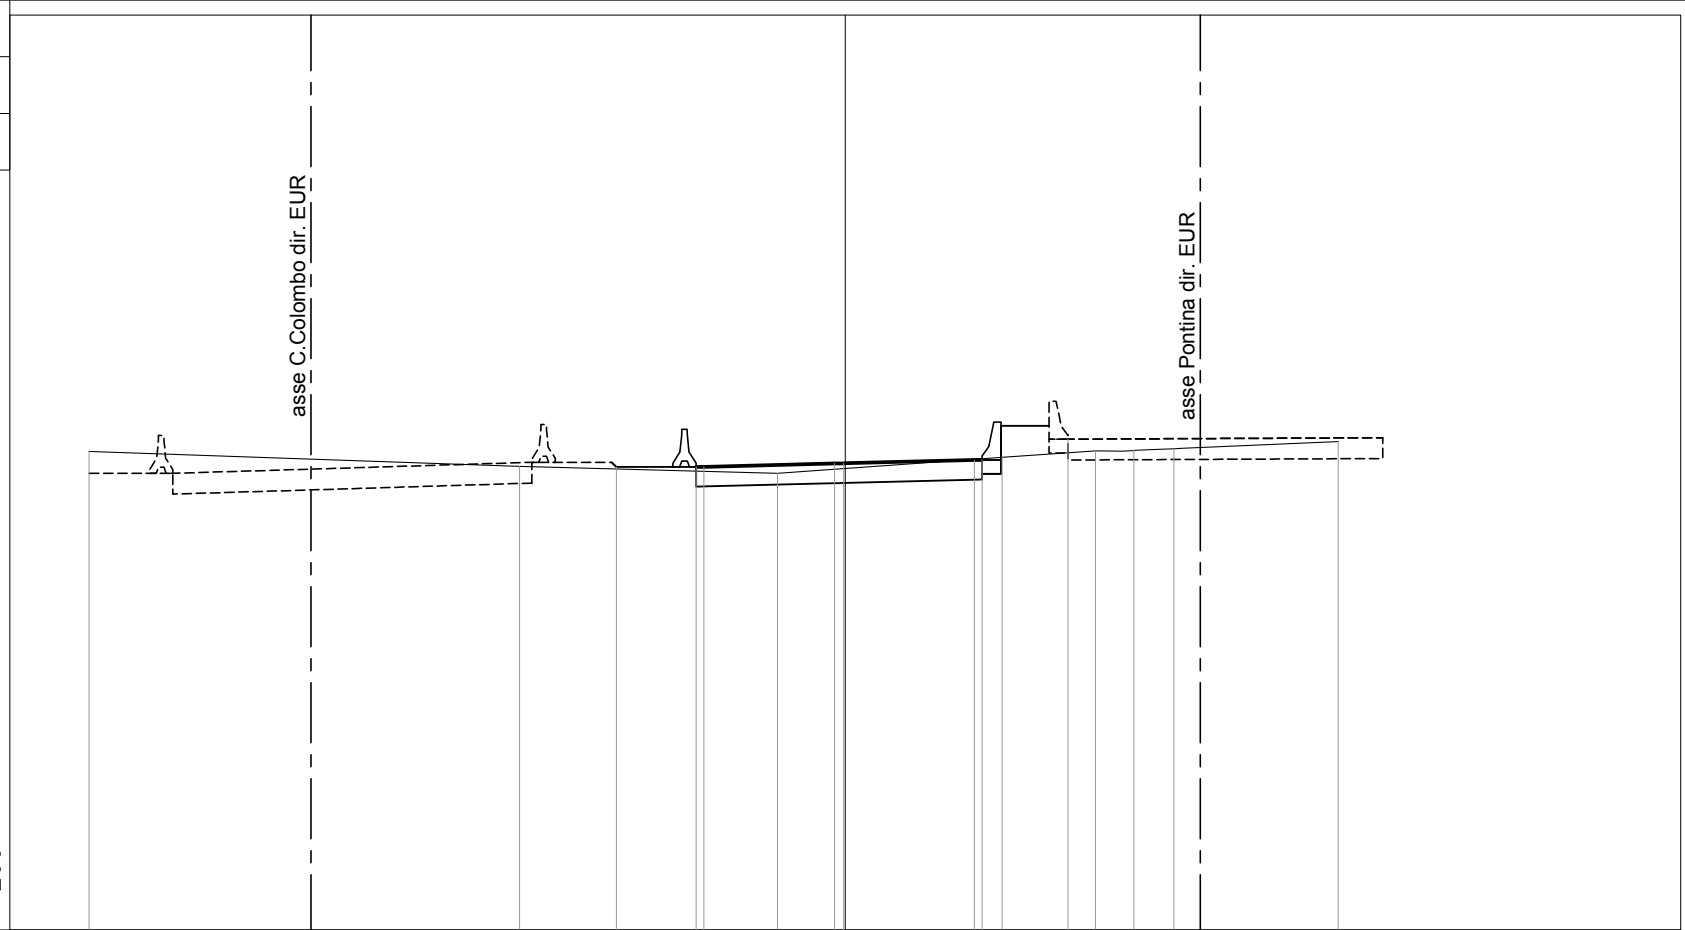


200
200

PROGRESSIVE TERRENO	-20.00	-8.61	-1.79	4.15	6.62	7.64	8.69	13.04
PARZIALI TERRENO		11.39	6.82	5.94	2.47	1.02	1.05	4.35
QUOTE TERRENO	19.66	19.26	19.08	19.50	19.67	19.68	19.73	19.92
PROGRESSIVE PROGETTO		-6.05	-3.94	-0.28	3.42	5.89		
PARZIALI PROGETTO		2.11	0.20	3.46	0.24	3.46	0.20	2.27
QUOTE PROGETTO		19.25	19.25	19.34	19.34	19.43	19.44	19.98

PROFILO CORRIDOIO-2

SEZIONE 157

PROGRESSIVA 2083.66

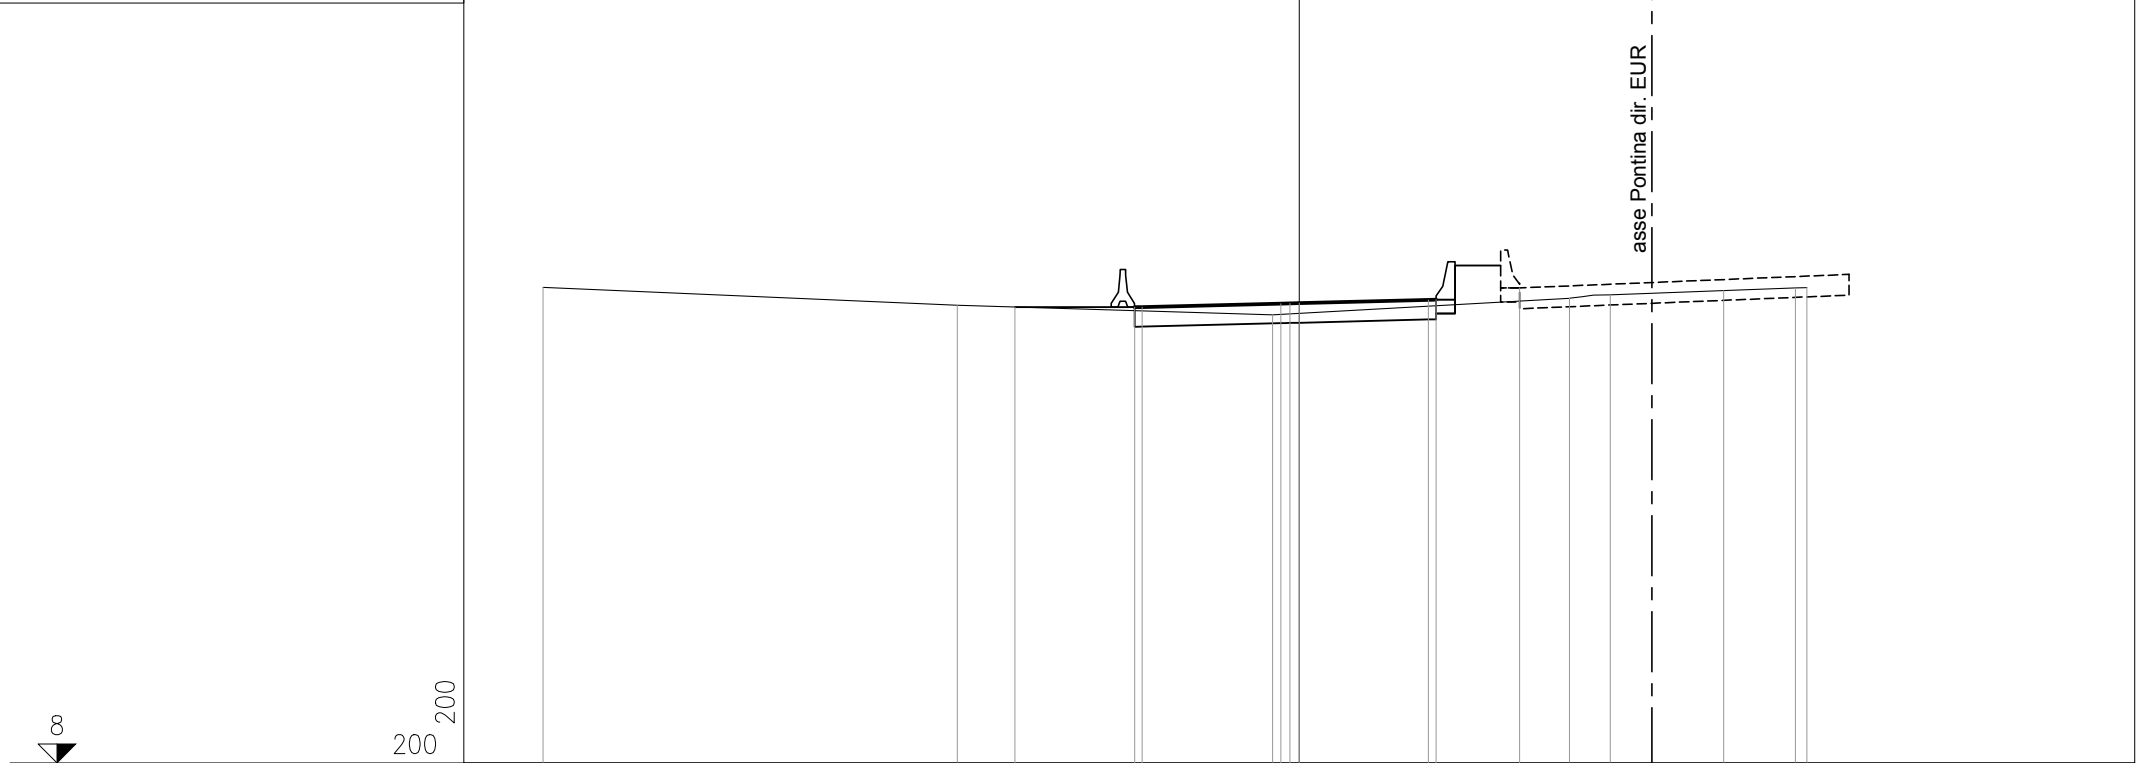

200
200

PROGRESSIVE TERRENO	-20.00	-9.05	-0.70	7.15	8.23	11.23	13.12	13.43
PARZIALI TERRENO	10.95	8.35	7.85	1.08	3.00	1.89	0.31	
QUOTE TERRENO	20.58	20.11	19.86	20.29	20.38	20.49	20.56	20.57
PROGRESSIVE PROGETTO		-7.52	-4.36	-0.49	-0.25	0.00	3.42	3.62
PARZIALI PROGETTO		3.16	0.20	3.67	0.24	0.25	3.42	0.20
QUOTE PROGETTO		20.06	20.06	20.15	20.16	20.17	20.25	20.26

PROFILO CORRIDOIO-2

SEZIONE 158

PROGRESSIVA 2089.51



200
200

PROGRESSIVE
TERRENO

-20.00

PARZIALI
TERRENO

19.36

3.40

4.22

1.23

1.93

3.01

QUOTE
TERRENO

21.03

20.17

20.31

20.55

20.64

20.72

20.84

PROGRESSIVE
PROGETTO

20.49
20.31

20.31
20.31

20.31
20.31

20.45
20.45

20.45
20.46

20.58
20.59

20.58
20.59

20.80

PARZIALI
PROGETTO

0.27

3.15

0.20

3.73

0.24

0.30

3.42

0.20

2.16

QUOTE
PROGETTO

20.49

20.31

20.31

20.45


20.45

20.46

20.58

20.59

20.80

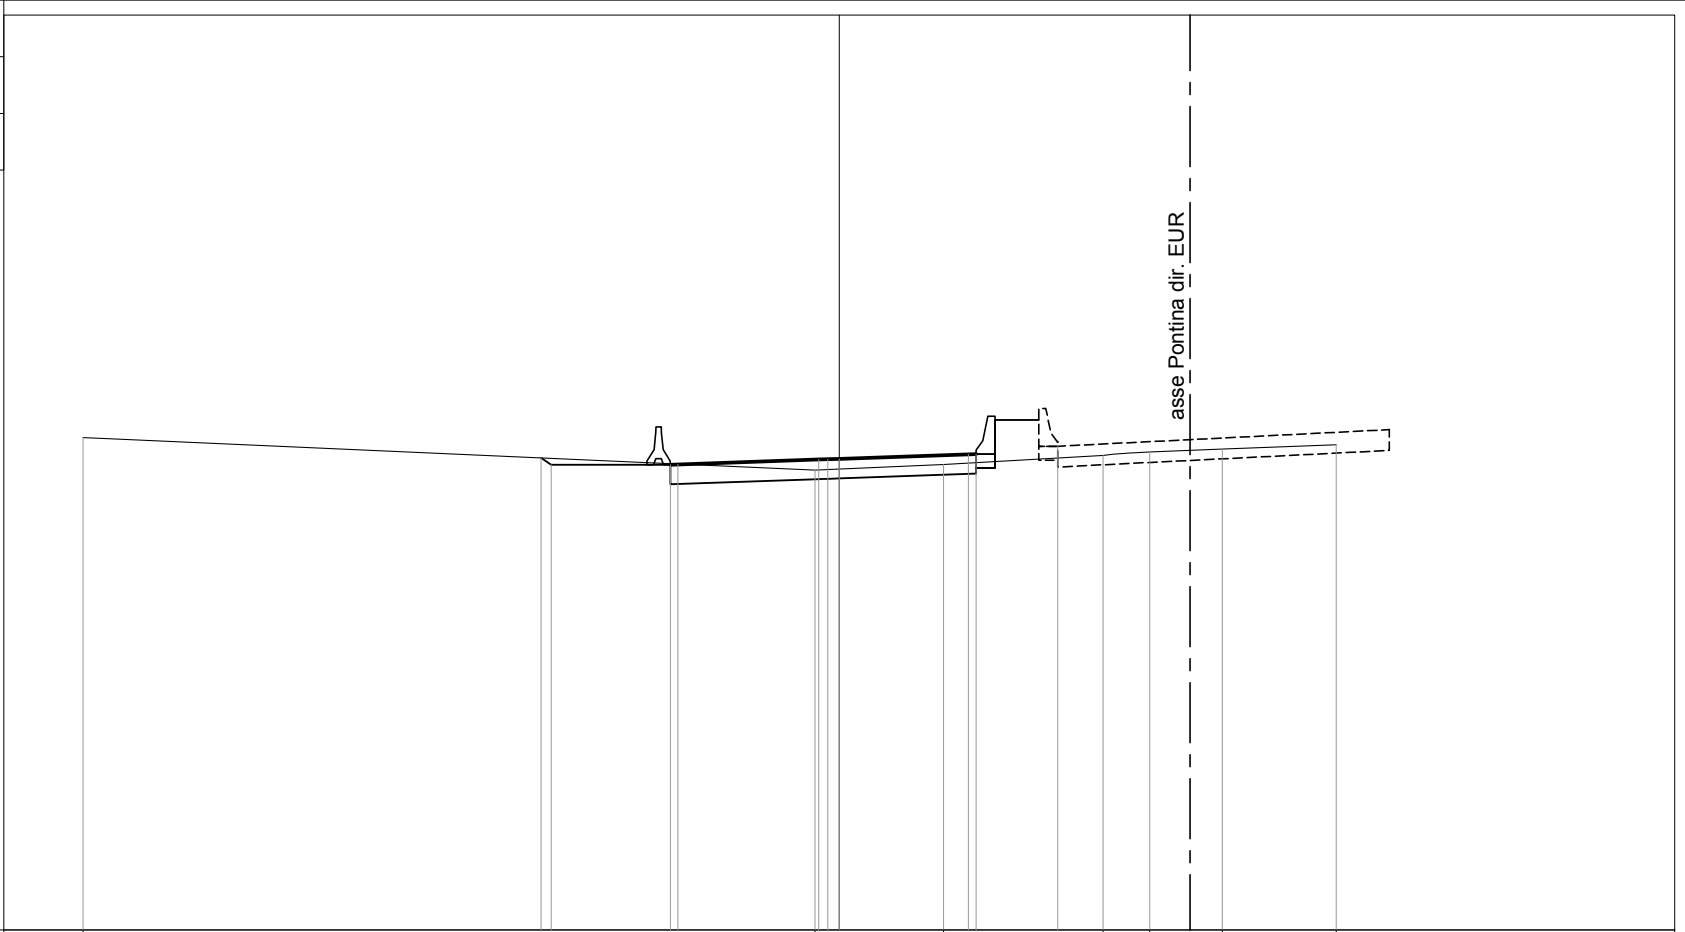

asse Pontina dir. EUR

PROFILO CORRIDOIO-2

SEZIONE 159

PROGRESSIVA 2102.76



200
200



PROGRESSIVE TERRENO	-20.00				-1.49		2.04			7.01	8.29			13.25	14.18
PARZIALI TERRENO		18.51				3.53			4.97		1.28	4.96		0.93	
QUOTE TERRENO	21.60				20.83		20.95			21.16	21.23			21.43	21.88
PROGRESSIVE PROGETTO			-7.90	-7.67		-4.52	-4.32		-0.57	-0.33	0.00		3.42	3.62	5.66
PARZIALI PROGETTO		0.23	3.15		0.20	3.75		0.24	-0.33	0.33	0.00	3.42		0.20	2.04
QUOTE PROGETTO		21.09	20.94		20.94	20.95		21.08	21.09	21.10		21.22	21.22		21.33

asse Pontina dir. EUR

PROFILO CORRIDOIO-2

SEZIONE 160

PROGRESSIVA 2116.00

10

200
200



PROGRESSIVE TERRENO	-20.00			-3.99	-2.87	-1.72	-0.40		7.02	9.93	13.33	14.47	15.65	17.89
PARZIALI TERRENO		16.01		1.12	1.15	1.32		7.42	2.91	3.40	1.14	1.18	2.24	
QUOTE TERRENO	22.16			21.39	21.34	21.55	21.48		21.77	21.90	22.04	22.18	22.80	23.88
PROGRESSIVE PROGETTO		-7.69		-4.47	-4.27		-0.54	-0.30	0.00		3.42	3.62		5.56
PARZIALI PROGETTO		3.22		0.20		3.73		0.24	0.30	3.42	0.20	1.94		
QUOTE PROGETTO		21.56		21.52	21.52		21.65	21.66	21.67	21.79	21.80		21.85	


PROFILO CORRIDOIO-2

SEZIONE 161

PROGRESSIVA 2128.67

10

200
200

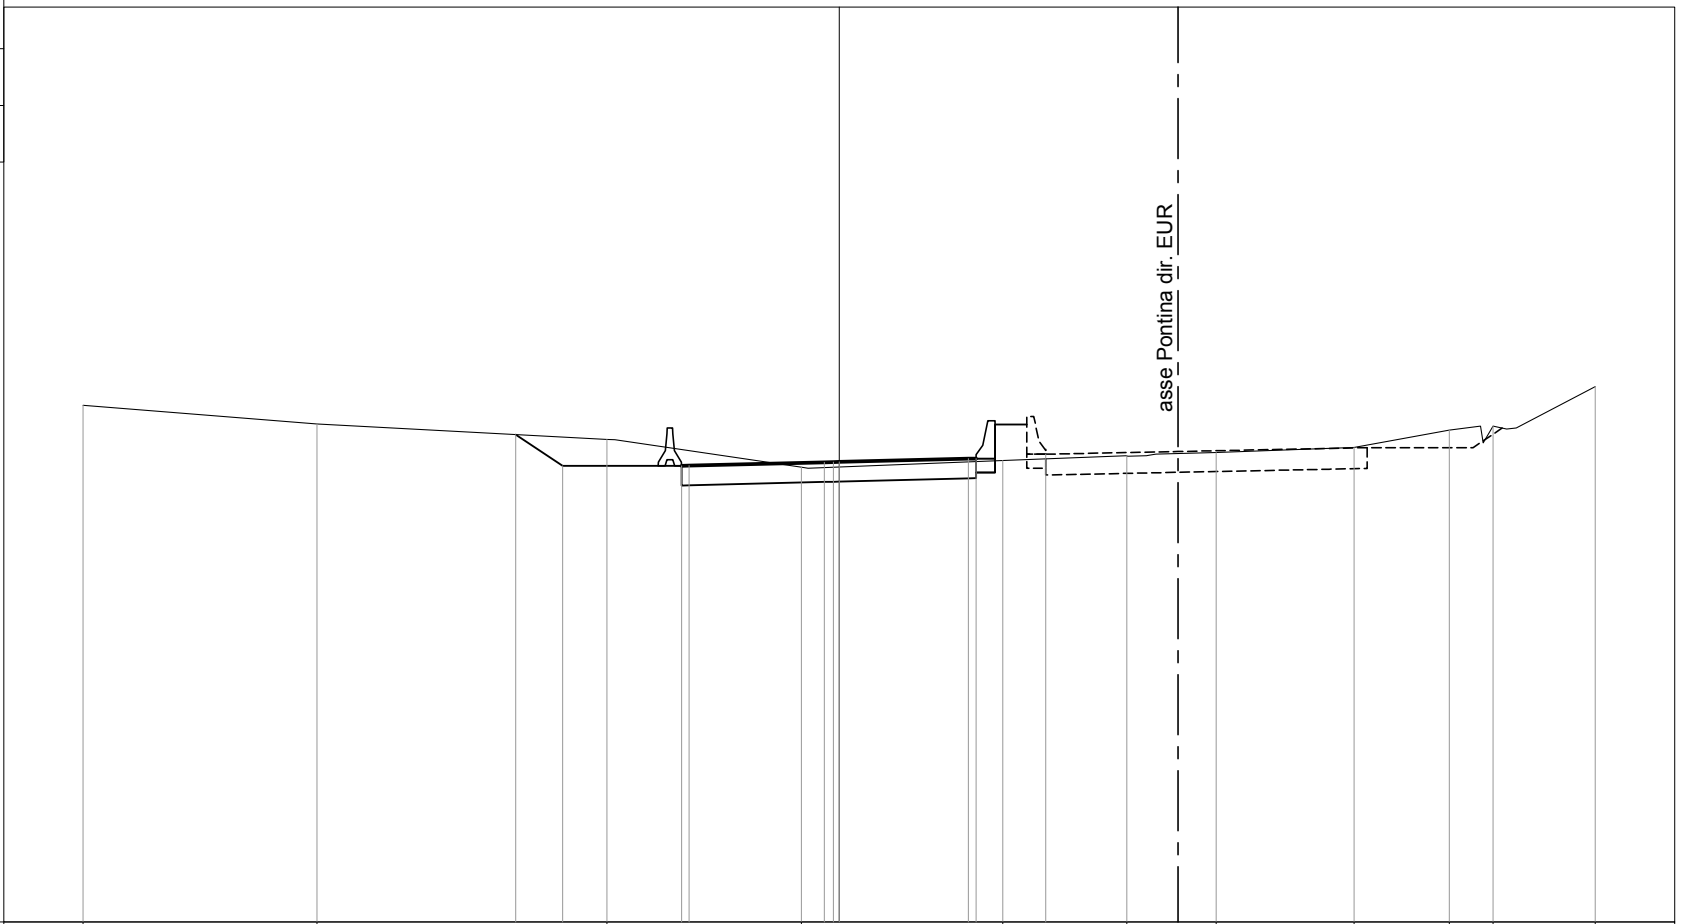

PROGRESSIVE TERRENO	-20.00	-13.81		-6.14		-1.00		4.33	7.61	9.97	13.62	16.14	17.29	20.00		
PARZIALI TERRENO		6.19		7.67		5.14		5.33	3.28	2.36	3.65	2.52	1.15	2.71		
QUOTE TERRENO	23.67	23.17		22.76		22.03		22.21	22.33	22.42	22.55	23.01	23.12	24.16		
PROGRESSIVE PROGETTO				-8.56		-7.32		-4.17	-3.97		-0.39	-0.15	0.00	3.42	3.62	5.46
PARZIALI PROGETTO				1.24		3.15		0.20	3.58		0.24	0.15	3.42	0.20	1.84	
QUOTE PROGETTO				22.89		22.06		22.06	22.07		22.16	22.17	22.17	22.25	22.26	22.37

asse Pontina dir. EUR


PROFILO CORRIDOIO-2

SEZIONE 162

PROGRESSIVA 2148.49

11

200
200

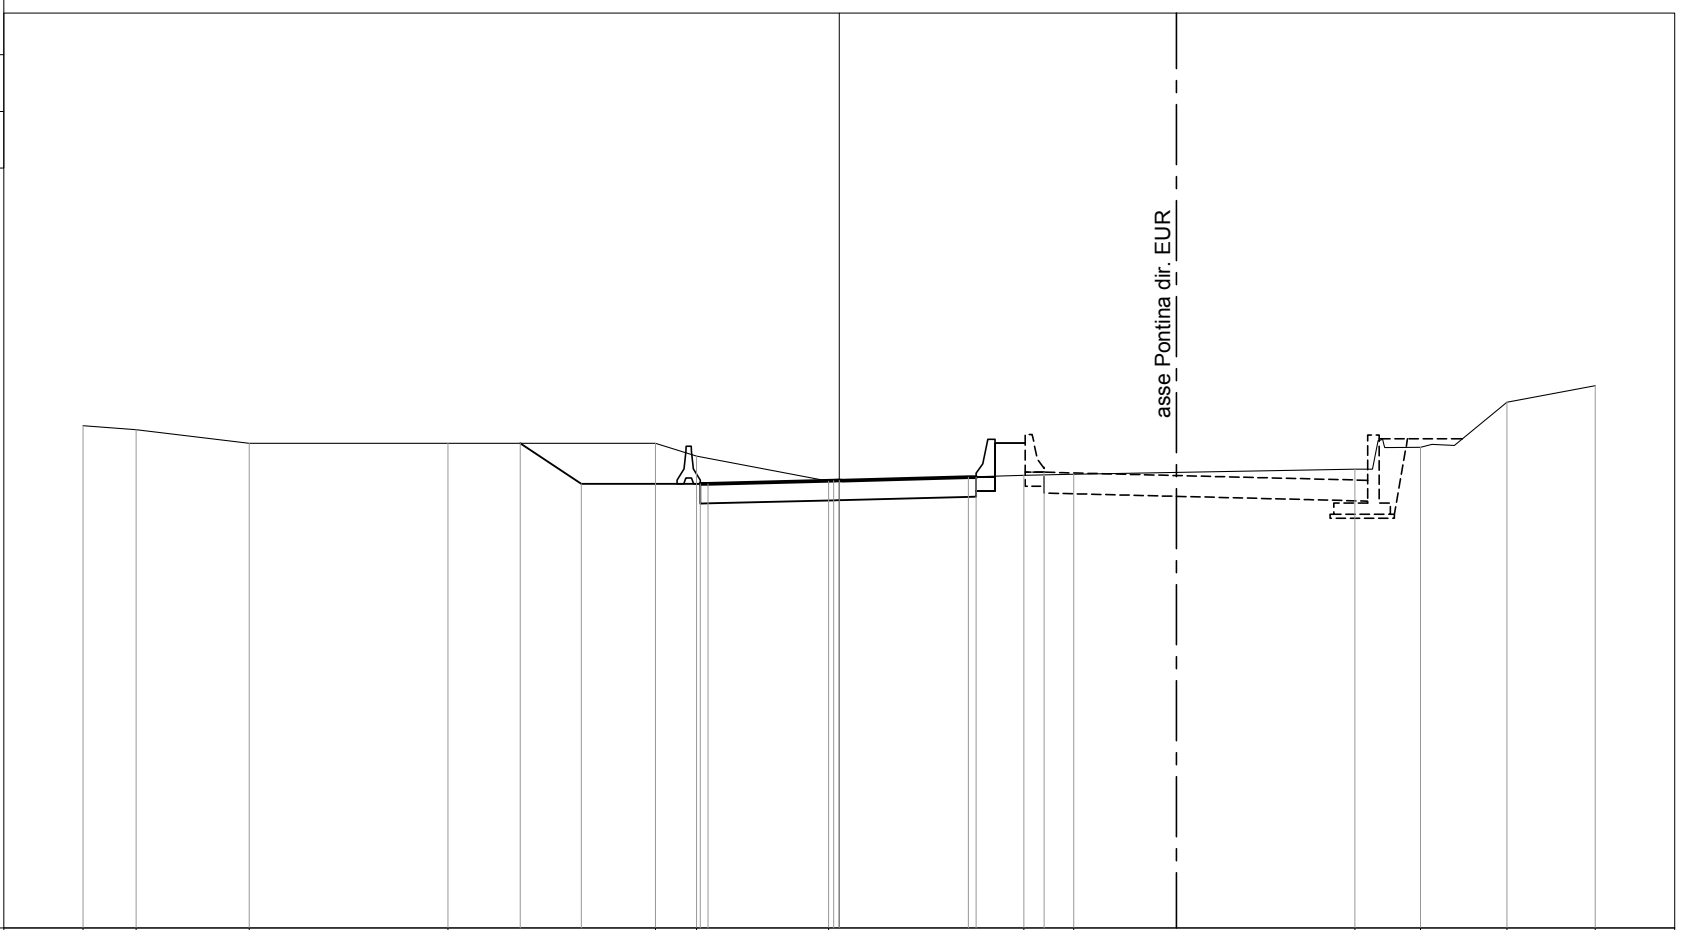

PROGRESSIVE TERRENO	-20.00	-18.60	-15.61	-10.35	-4.86	-3.77	-0.28	4.88	6.20	13.64	15.38	17.67	20.00
PARZIALI TERRENO	1.40	2.99	5.26	5.49	1.09	3.49	5.16	1.32	7.44	1.74	2.29	2.33	
QUOTE TERRENO	24.29	24.18	23.82	23.82	23.82	23.48	22.82	22.98	23.00	23.14	23.72	24.91	25.35
PROGRESSIVE PROGETTO					-8.44	-6.82	-3.67	-3.47	-0.15	0.00	3.42	3.62	5.42
PARZIALI PROGETTO					1.62	3.15	0.20	3.32	0.15	3.42	1.80		
QUOTE PROGETTO					23.82	22.75	22.75	22.75	22.83	22.84	22.92	22.93	23.06


PROFILO CORRIDOIO-2

SEZIONE 163

PROGRESSIVA 2169.62

13

200
200

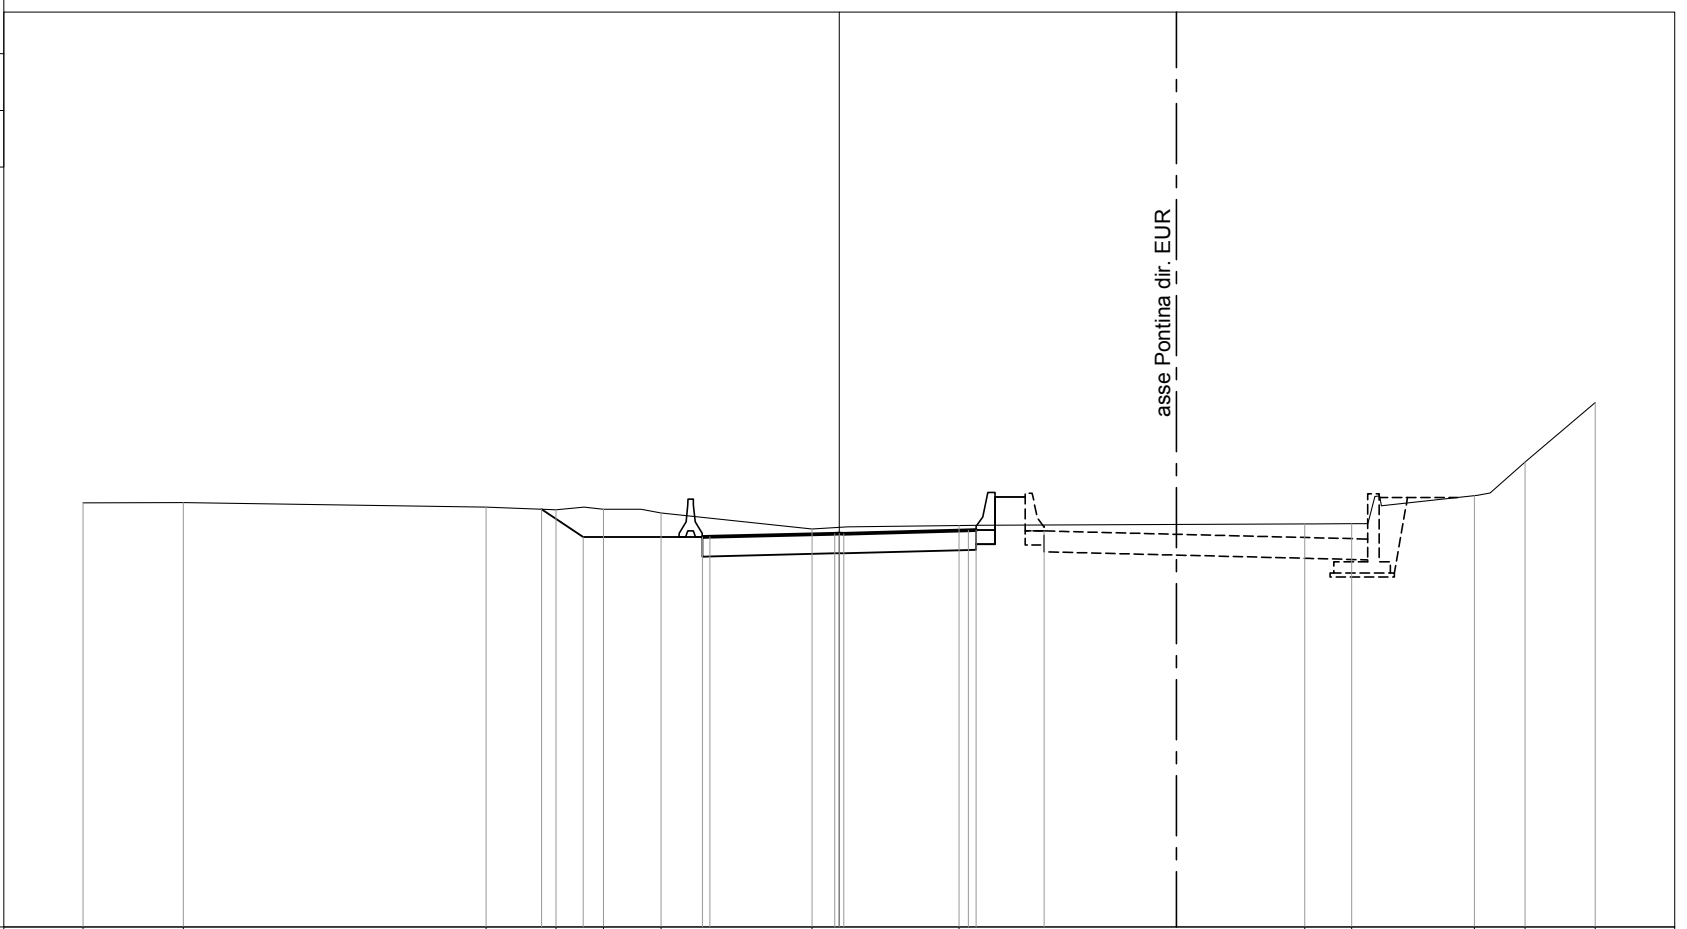

PROGRESSIVE TERRENO	-20.00	-17.35		-9.34	-7.50	-6.24	-4.71		-0.72	3.17		12.31	13.56		16.80	18.14	20.00
PARZIALI TERRENO	2.65		8.01	1.84	1.26	1.53	3.99		3.89		9.14	1.25	3.24	1.34	1.86		
QUOTE TERRENO	24.22	24.23		24.11	24.03	24.05	23.95		23.53	23.62		23.66	23.67		24.41	25.30	26.87
PROGRESSIVE PROGETTO				-7.87	-6.77		-3.62	-3.42	-0.12	0.00	0.12	3.42	3.62	5.42			
PARZIALI PROGETTO				1.10		3.15	0.20	0.20	3.30	0.12	0.12	3.30	0.20	1.80			
QUOTE PROGETTO				24.05	23.31		23.31	23.32	23.40	23.41	23.40	23.49	23.50	23.47			


PROFILO CORRIDOIO-2

SEZIONE 164

PROGRESSIVA 2177.74

13

200
200

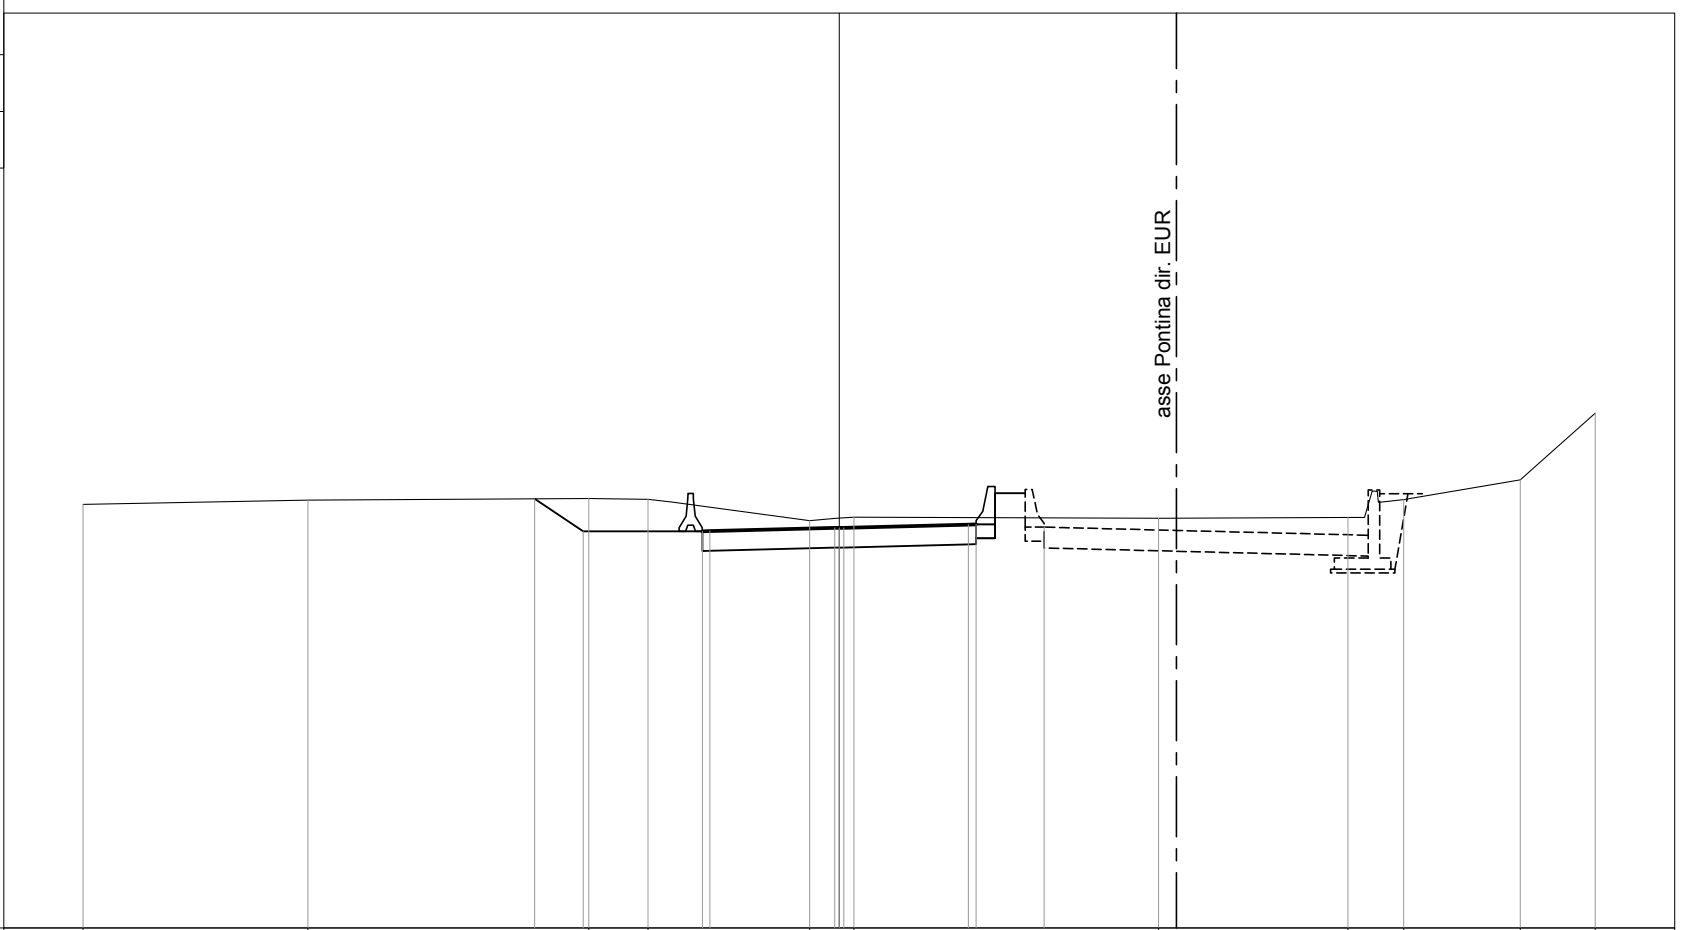

PROGRESSIVE TERRENO	-20.00	-14.06	-6.62	-5.06	-0.78	0.39	8.45	13.46	14.93	18.02	20.00	
PARZIALI TERRENO	5.94	7.44	1.56	4.28	1.17	8.06	5.01	1.47	3.09	1.98		
QUOTE TERRENO	24.21	24.32	24.36	24.34	23.78	23.87	23.84	23.86	24.33	24.86	26.62	
PROGRESSIVE PROGETTO			-8.06	-6.77	-3.62	-3.42	-0.12	0.00	0.12	3.42	3.62	5.42
PARZIALI PROGETTO		1.29	3.15	0.20	3.30	0.12	0.12	3.30	0.20	1.80		
QUOTE PROGETTO		23.49	23.49	23.49	23.50	23.58	23.58	23.58	23.67	23.67	23.60	


PROFILO CORRIDOIO-2

SEZIONE 165

PROGRESSIVA 2184.95

13

200
200

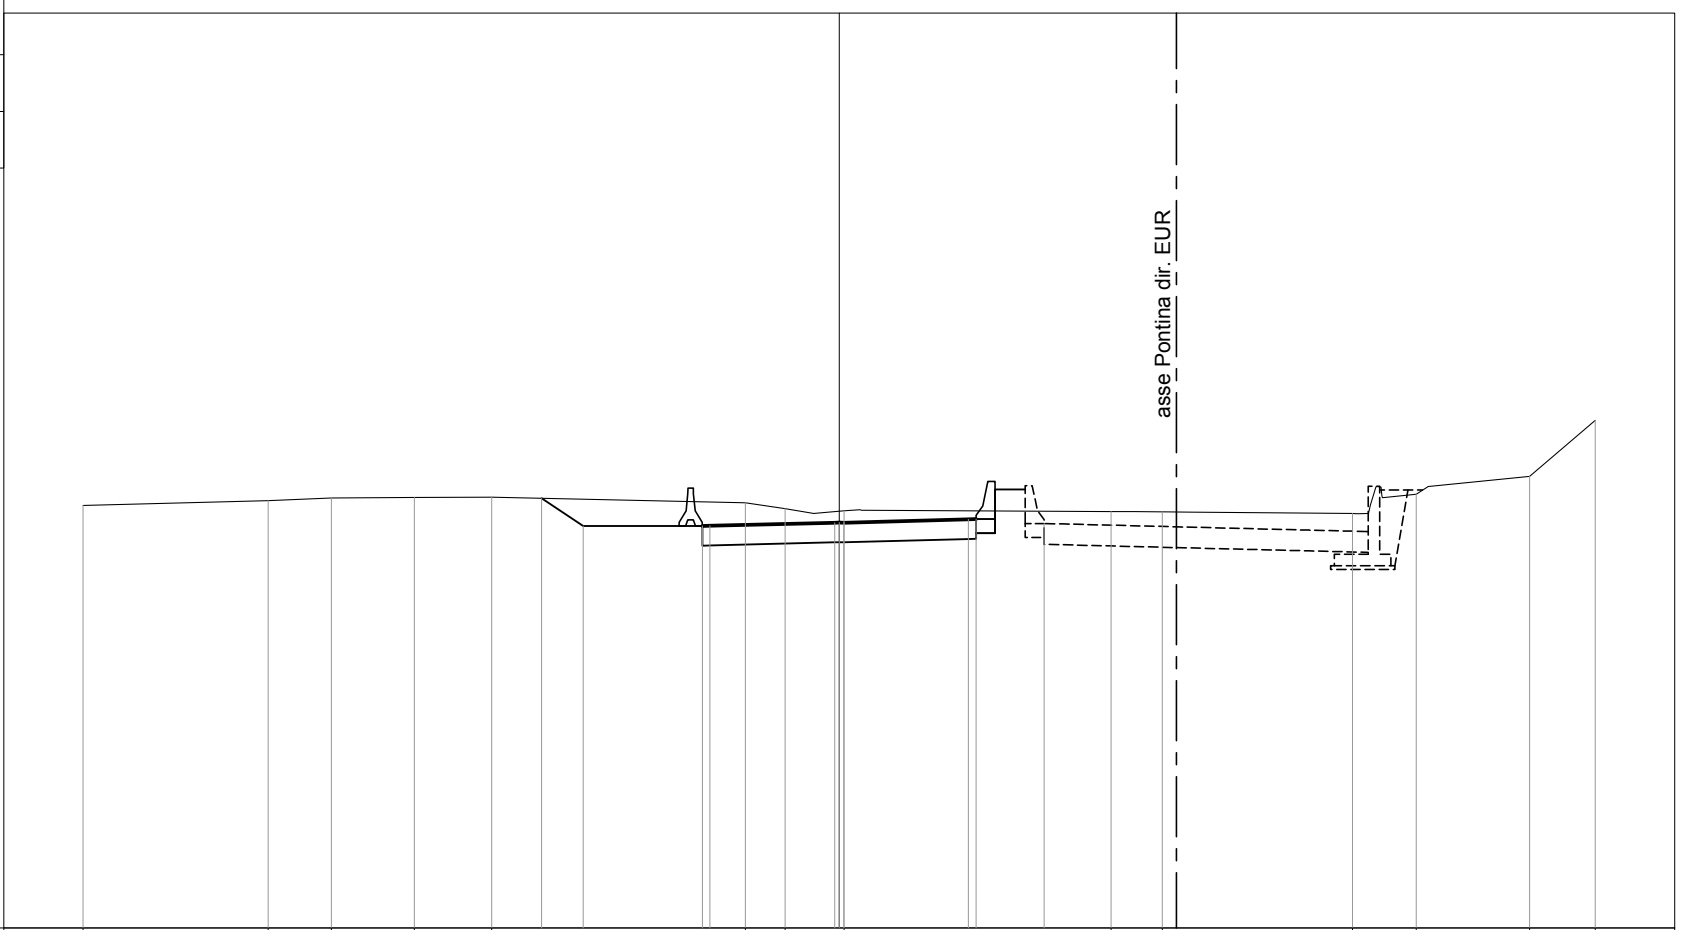

PROGRESSIVE TERRENO	-20.00	-15.11	-13.43	-11.24	-9.20		-2.48	-1.43	0.13		7.19	8.55	13.58	15.26	18.27	20.00
PARZIALI TERRENO	4.89	1.68	2.19	2.04	6.72	1.05	1.56	7.06	1.36	5.03	1.68	3.01	1.73			
QUOTE TERRENO	24.18	24.30	24.38	24.39	24.40	24.25	24.09	24.03	24.02	24.01	23.96	24.48	24.95	26.43		
PROGRESSIVE PROGETTO						-7.87	-6.77	-3.62	-3.42	-0.12	0.00	0.12	3.42	3.62	5.42	
PARZIALI PROGETTO						1.10	3.15	0.20	3.30	0.12	0.12	3.30	0.20	1.80		
QUOTE PROGETTO						24.37	23.63	23.63	23.64	23.72	23.72	23.72	23.81	23.81	23.70	


PROFILO CORRIDOIO-2

SEZIONE 166

PROGRESSIVA 2192.87

13

200
200

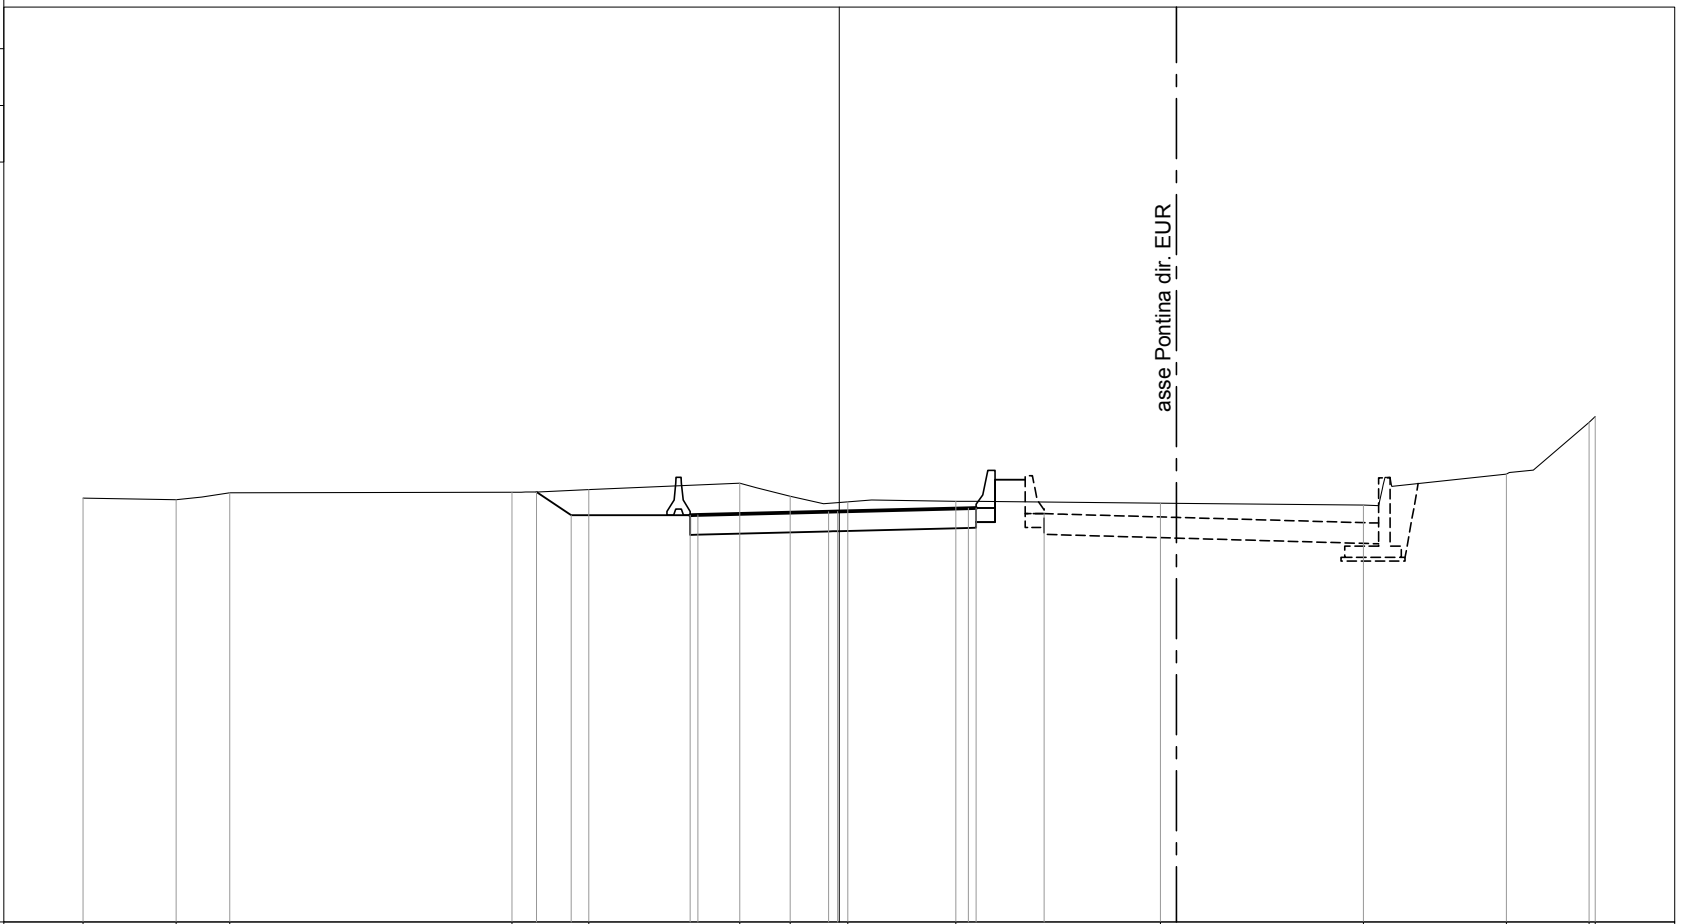

PROGRESSIVE TERRENO	-20.00	-17.54	-16.12		-8.66	-6.62		-2.63	-1.30	0.23	3.08		8.50		13.86		17.65	19.84	20.00
PARZIALI TERRENO	2.46	1.42		7.46	2.04	3.99	1.33	1.53	2.85	5.42	5.36	3.79	2.19	0.16					
QUOTE TERRENO	24.21	24.17	24.36		24.37	24.44		24.61	24.26	24.11	24.13		24.08		24.03		24.84	26.22	26.37
PROGRESSIVE PROGETTO					-8.01	-7.09		-3.94	-3.74		-0.28	-0.04		3.42	3.62	5.42			
PARZIALI PROGETTO					0.92	3.15		0.20	3.46	0.24	3.46	0.20	1.80						
QUOTE PROGETTO					24.37	23.76		23.76	23.76	23.85	23.86	23.94	23.95	23.80					


PROFILO CORRIDOIO-2

SEZIONE 167

PROGRESSIVA 2201.32

13

200
200

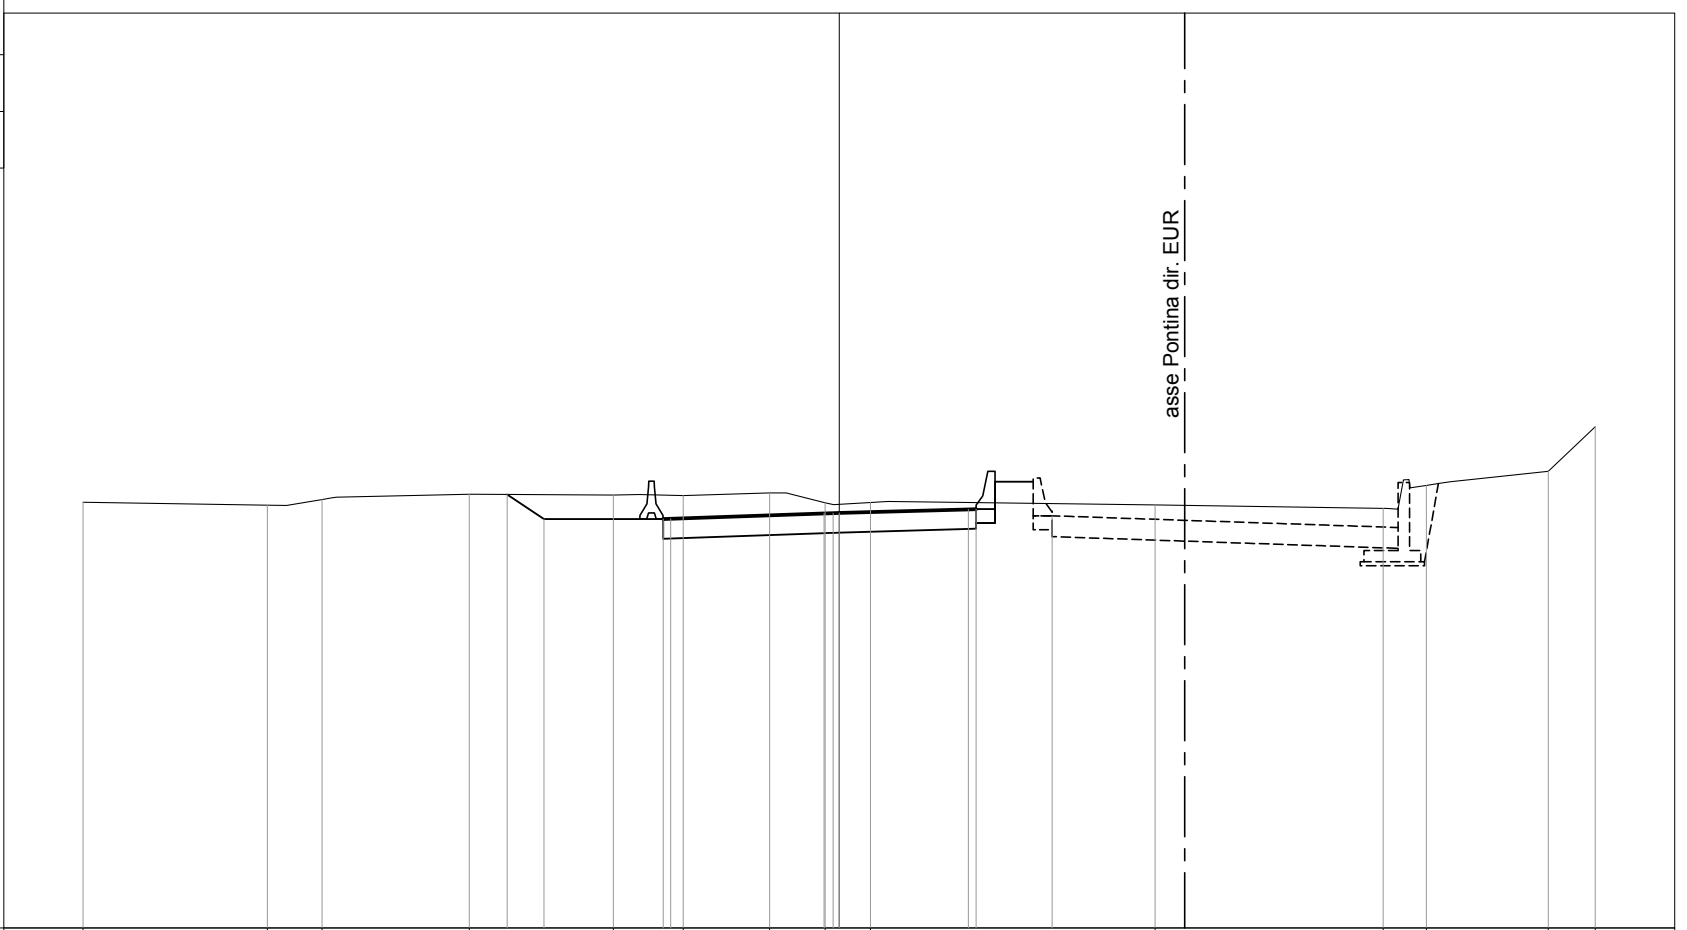

PROGRESSIVE TERRENO	-20.00	-15.12	-13.68	-9.79	-5.98	-4.13	-1.84	-0.37	0.83	8.36	14.39	15.53	18.76	20.00
PARZIALI TERRENO	4.88	1.44	3.89	3.81	1.85	2.29	1.47	1.20	7.53	6.03	1.14	3.23	1.24	
QUOTE TERRENO	24.26	24.18	24.33	24.47	24.45	24.44	24.51	24.24	24.25	24.19	24.10	24.71	25.08	26.26
PROGRESSIVE PROGETTO				-8.79	-7.81	-4.66	-4.46	-0.40	-0.16	0.00	3.42	3.62	5.63	
PARZIALI PROGETTO				0.98	3.15	0.20	4.06	0.24	0.16	3.42	0.20	2.01		
QUOTE PROGETTO				24.47	23.82	23.82	23.82	23.96	23.97	23.98	24.07	24.08	23.90	


PROFILO CORRIDOIO-2

SEZIONE 168

PROGRESSIVA 2205.26

12

200 200

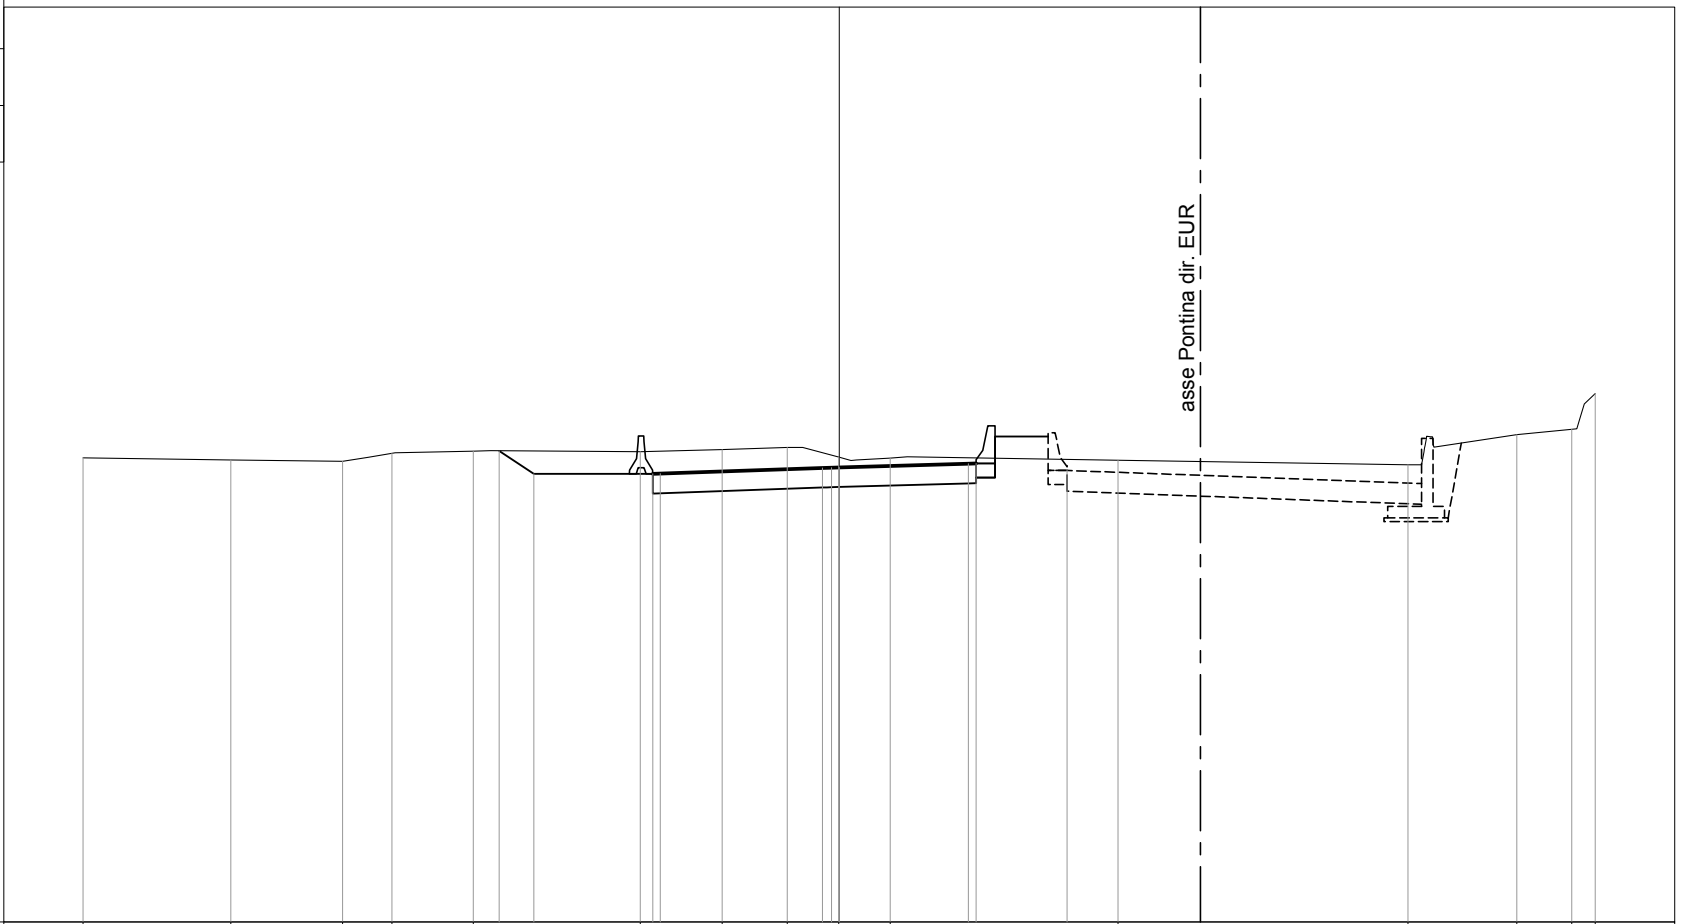

PROGRESSIVE TERRENO	-20.00	-16.09	-13.14	-11.83	-9.68	-5.26	-3.10	-1.38	-0.01	1.35	7.38	15.05	17.93	19.38	20.00
PARZIALI TERRENO	3.91	2.95	1.31	2.15	4.42	2.16	1.72	1.37	1.36	6.03	7.67	2.88	1.45	0.62	
QUOTE TERRENO	24.28	24.22	24.18	24.40	24.45	24.44	24.50	24.55	24.30	24.27	24.21	24.09	24.89	25.03	25.98
PROGRESSIVE PROGETTO					-9.00	-4.93	-0.44	-0.20	0.00	3.42	6.03				
PARZIALI PROGETTO					0.92	0.20	0.24	0.20	3.42	0.20	2.41				
QUOTE PROGETTO					23.85	23.86	24.01	24.02	24.03	24.12	23.94				


PROFILO CORRIDOIO-2

SEZIONE 169

PROGRESSIVA 2209.20

12

200
200

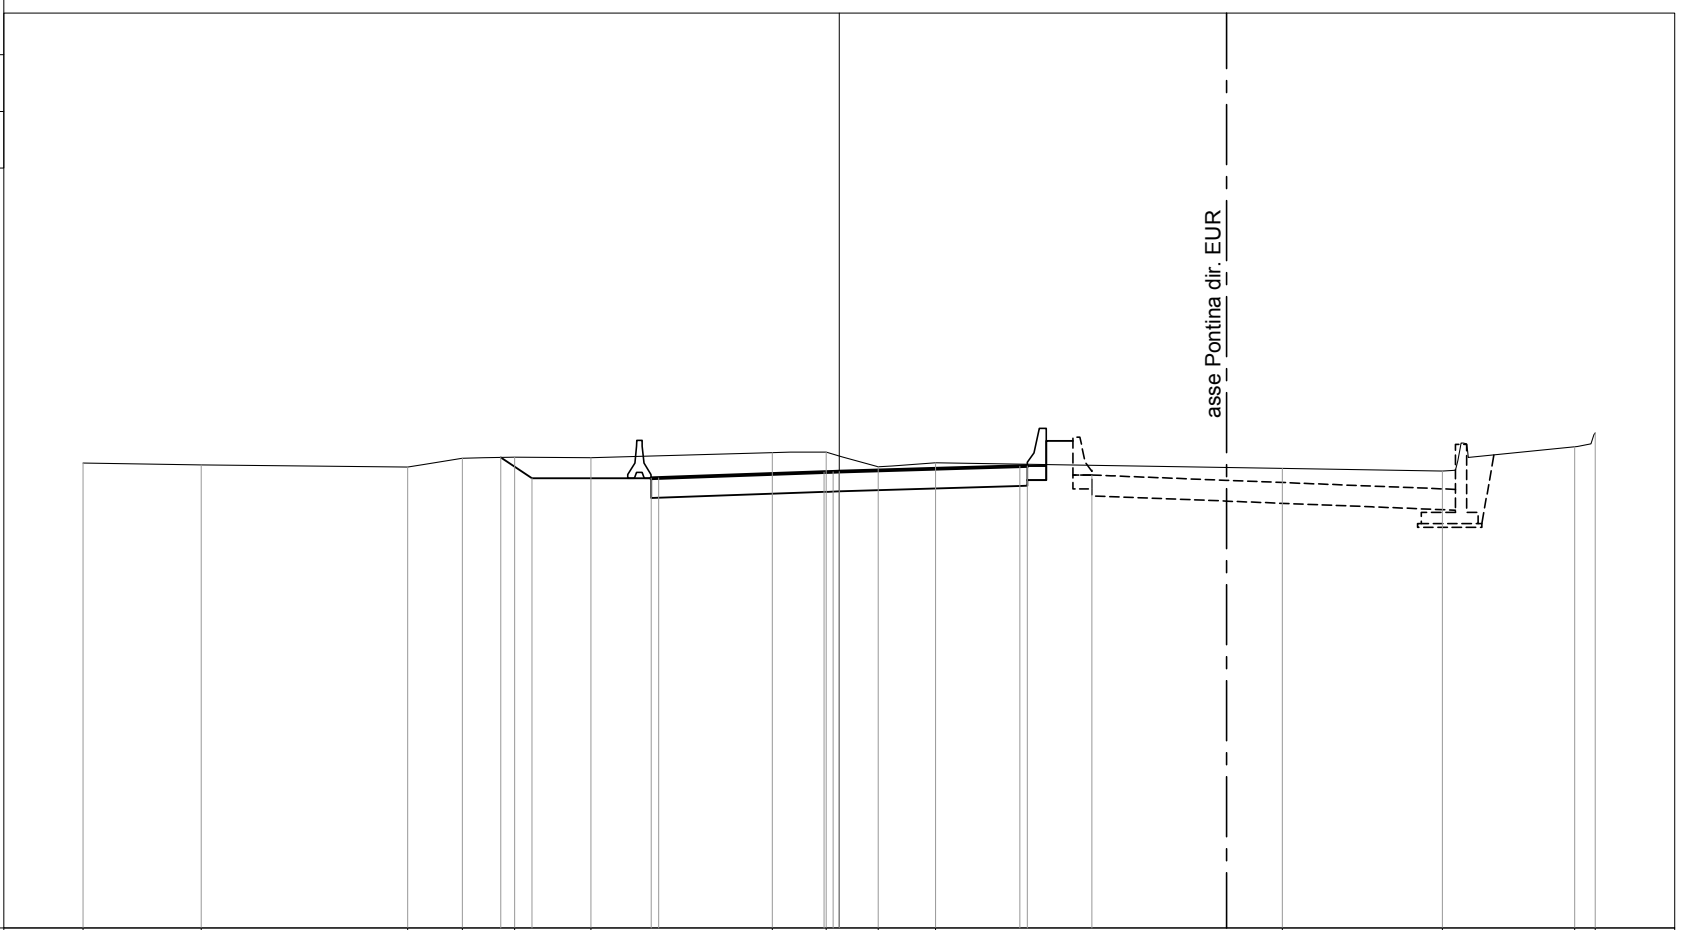

PROGRESSIVE TERRENO	-20.00	-16.88	-11.42	-9.97	-8.59	-6.57	-1.77	-0.34	1.03	2.55	11.72	15.96	19.46	20.00
PARZIALI TERRENO	3.12	5.46	1.45	1.38	2.02	4.80	1.43	1.37	1.52	9.17	4.24	3.50	0.54	
QUOTE TERRENO	24.30	24.25	24.19	24.42	24.46	24.44	24.57	24.59	24.20	24.31	24.16	24.09	24.73	25.09
PROGRESSIVE PROGETTO				-8.96	-8.13	-4.98	-4.78	-0.40	-0.16	0.00	4.78	4.98	6.68	
PARZIALI PROGETTO				0.83	3.15	0.20	4.38	0.24	0.16	4.78	0.20	1.70		
QUOTE PROGETTO				24.45	23.89	23.89	23.90	24.06	24.06	24.07	24.21	24.22	23.98	


PROFILO CORRIDOIO-2

SEZIONE 170

PROGRESSIVA 2217.65

12

200
200

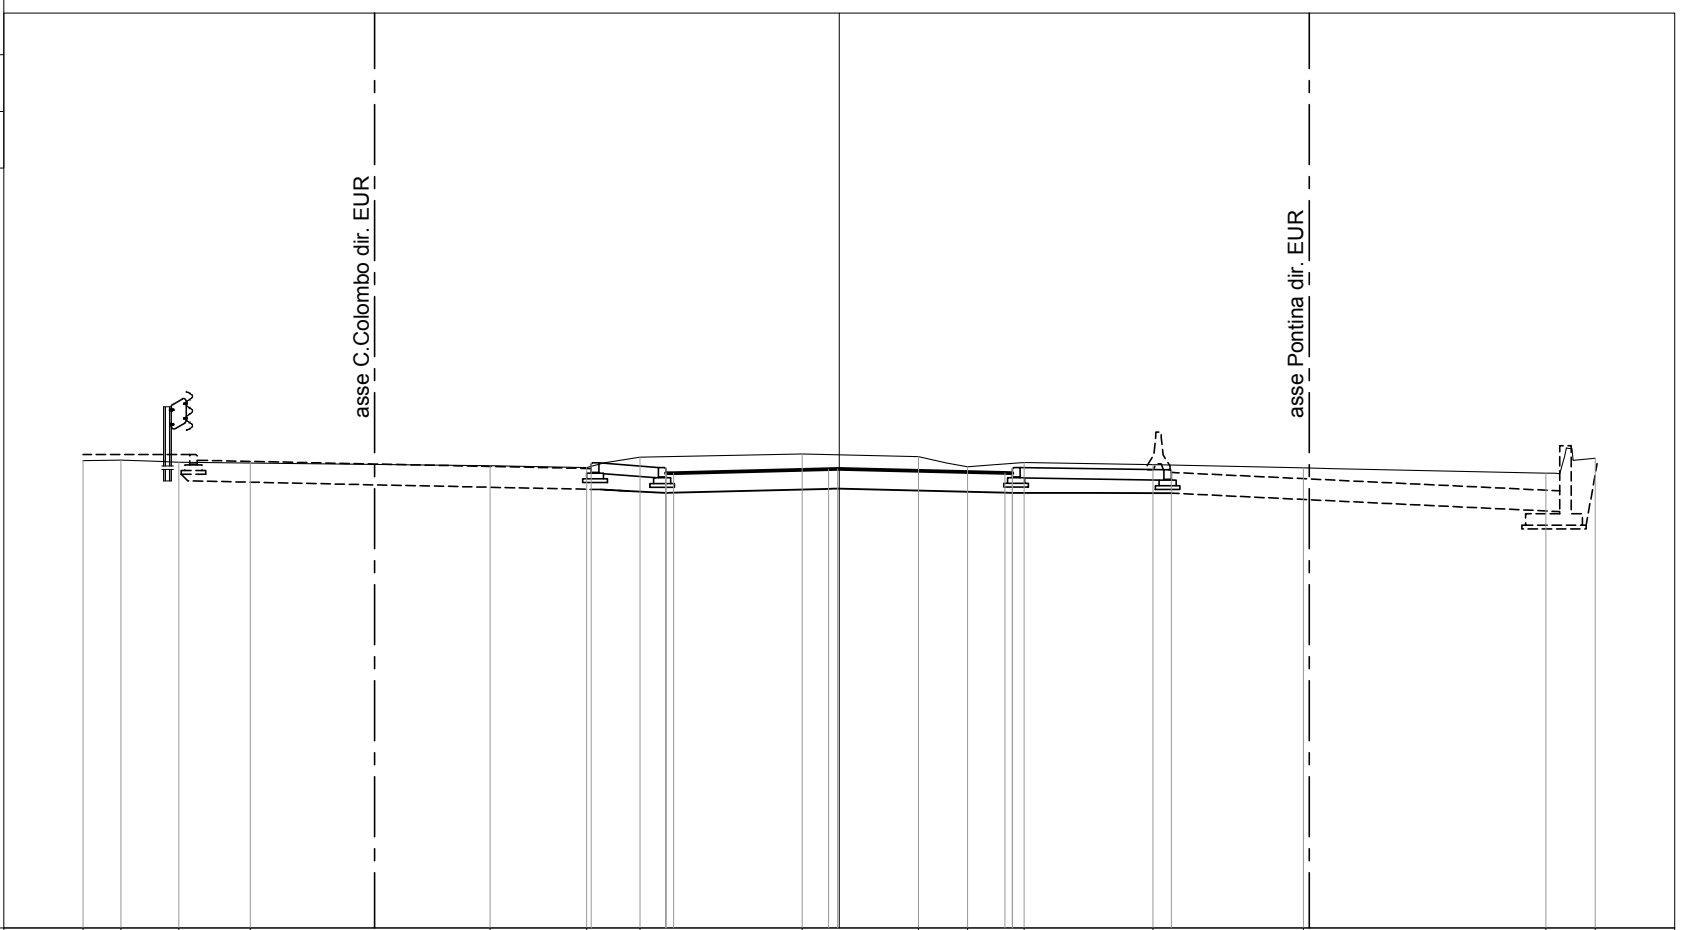

PROGRESSIVE TERRENO	-20.00	-19.00	-17.47	-15.58		-9.24	-6.68	-5.27		-0.98		2.10	3.39	4.89		8.30		12.28		18.69	20.00
PARZIALI TERRENO	1.00	1.53	1.89		6.34	2.56	1.41	4.29		3.08	1.29	1.50	3.41	3.98		6.41		1.31			
QUOTE TERRENO	24.36	24.37	24.32	24.30		24.23	24.18	24.45		24.54	24.47	24.20	24.31	24.26		24.17		24.03	24.42		
PROGRESSIVE PROGETTO							-6.56	-4.58	-4.58	-4.38		-0.28	-0.04		4.38	4.58	4.58		8.79		
PARZIALI PROGETTO								1.98	0.20	4.10		0.24		4.42	0.20	4.21					
QUOTE PROGETTO							24.30	24.03	24.18	24.03		24.14	24.14		24.04	24.18	24.03		24.12		

PROFILO CORRIDOIO-2

SEZIONE 171

PROGRESSIVA 2225.98

12

200
200



PROGRESSIVE TERRENO	-20.00		-13.76	-12.36	-10.25	-5.85		-1.49	-0.23	2.69	5.53	7.59		13.95		20.00
PARZIALI TERRENO		6.24	1.40	2.11	4.40		4.36	1.26	2.92	2.84	2.06	6.36		6.05		
QUOTE TERRENO	24.27		24.37	24.33	24.30	24.22		24.14	24.42	24.44	24.12	24.23		24.10		24.01
PROGRESSIVE PROGETTO		-16.72			-9.95		-3.42	-1.88	0.00		4.54				11.26	
PARZIALI PROGETTO			6.77		0.62	5.91	1.54	1.88	0.25	4.29	0.20	6.52				
QUOTE PROGETTO		24.41			24.34		24.22	24.19	24.19		24.19				24.13	

PROFILO CORRIDOIO-2

SEZIONE 172

PROGRESSIVA 2239.50

asse C.Colombo dir. GRA

asse C.Colombo dir. EUR

asse Pontina dir. EUR

12

200
200

PROGRESSIVE TERRENO	-20.00	-18.06	-16.78		-8.94	-6.83	-5.57	-4.50		-0.26	2.15		5.84	7.08	8.27	9.73	10.77		20.00
PARZIALI TERRENO		1.94	1.28	7.84	2.11	1.26	1.07	4.24	2.41	3.69	1.24	1.19	1.46	1.04	9.23				
QUOTE TERRENO	24.09	24.19	24.26		24.26	24.31	24.34	24.27		24.22	24.16		24.07	24.23	24.28	24.06	24.08		24.05
PROGRESSIVE PROGETTO					-9.57			-3.62	-3.62	0.00			4.88		8.78	9.89			14.81
PARZIALI PROGETTO						5.95		0.20	3.42	0.68	0.24	3.96		3.90	1.11	4.92			
QUOTE PROGETTO					24.31			24.22	24.37	24.22			24.17		24.07	24.19	24.04		24.12

PROFILO CORRIDOIO-2

SEZIONE 174

PROGRESSIVA 2252.79

11

200
200



PROGRESSIVE TERRENO	-20.00	-16.78	-15.32	-10.97	-9.69	-0.97	4.96	8.32	9.85	11.18	12.61	20.00	
PARZIALI TERRENO	3.22	1.46	4.35	1.28	8.72	5.93	3.36	1.53	1.33	1.43	7.39		
QUOTE TERRENO	23.71	23.79	23.83	24.11	23.96	24.20	24.08	23.99	23.94	23.89	24.02	23.86	
PROGRESSIVE PROGETTO	-5.94	-3.62	-3.62	-3.42	0.00	0.68	0.80	0.92	5.01	5.36	8.39	11.92	12.93
PARZIALI PROGETTO	2.32	0.20	3.42	0.68	0.12	0.12	4.09	0.35	3.03	3.53	1.01		
QUOTE PROGETTO	24.07	24.26	24.41	24.25	24.20	24.18	24.18	24.18	24.16	24.15	24.08	23.98	23.96

PROFILO CORRIDOIO-2

SEZIONE 175

PROGRESSIVA 2266.31

11

200
200



PROGRESSIVE TERRENO	-20.00	-13.13	-11.12	-9.48	0.09	2.73	3.92	10.17	11.86	13.43	20.00
PARZIALI TERRENO	6.87	2.01	1.64	9.57	2.64	1.19	6.25	1.69	1.57	6.57	
QUOTE TERRENO	23.47	23.77	23.79	23.90	24.00	23.97	23.95	23.83	23.86	23.82	23.67
PROGRESSIVE PROGETTO		-5.42	-3.62	-3.42	0.00	0.25	3.68	5.92	8.92	12.42	13.42
PARZIALI PROGETTO		1.80	0.20	3.43	0.24	3.43	2.24	3.00	3.50	1.00	
QUOTE PROGETTO		24.03	24.02	24.02	24.11	24.10	24.01	24.03	23.95	23.86	23.84

PROFILO CORRIDOIO-2

SEZIONE 177

PROGRESSIVA 2294.38

11

200
200



PROGRESSIVE TERRENO	-20.00	-13.11	-9.57	-8.57		0.79		7.60	10.26	11.37	14.35	20.00	
PARZIALI TERRENO	6.89	3.54	1.00		9.36		6.81	2.66	1.11	2.98	5.65		
QUOTE TERRENO	23.21	23.26	23.37	23.34		23.55		23.49	23.45	23.42	23.32	23.16	
PROGRESSIVE PROGETTO					-5.42	-3.62	-3.42	-0.12	0.00	0.12	3.42	3.62	5.42
PARZIALI PROGETTO					1.80	0.20	3.30	0.12	0.12	3.30	0.20	1.80	
QUOTE PROGETTO					23.63	23.64	23.65	23.73	23.73	23.73	23.65	23.64	23.64


PROFILO CORRIDOIO-2

SEZIONE 178

PROGRESSIVA 2311.19

11

200
200

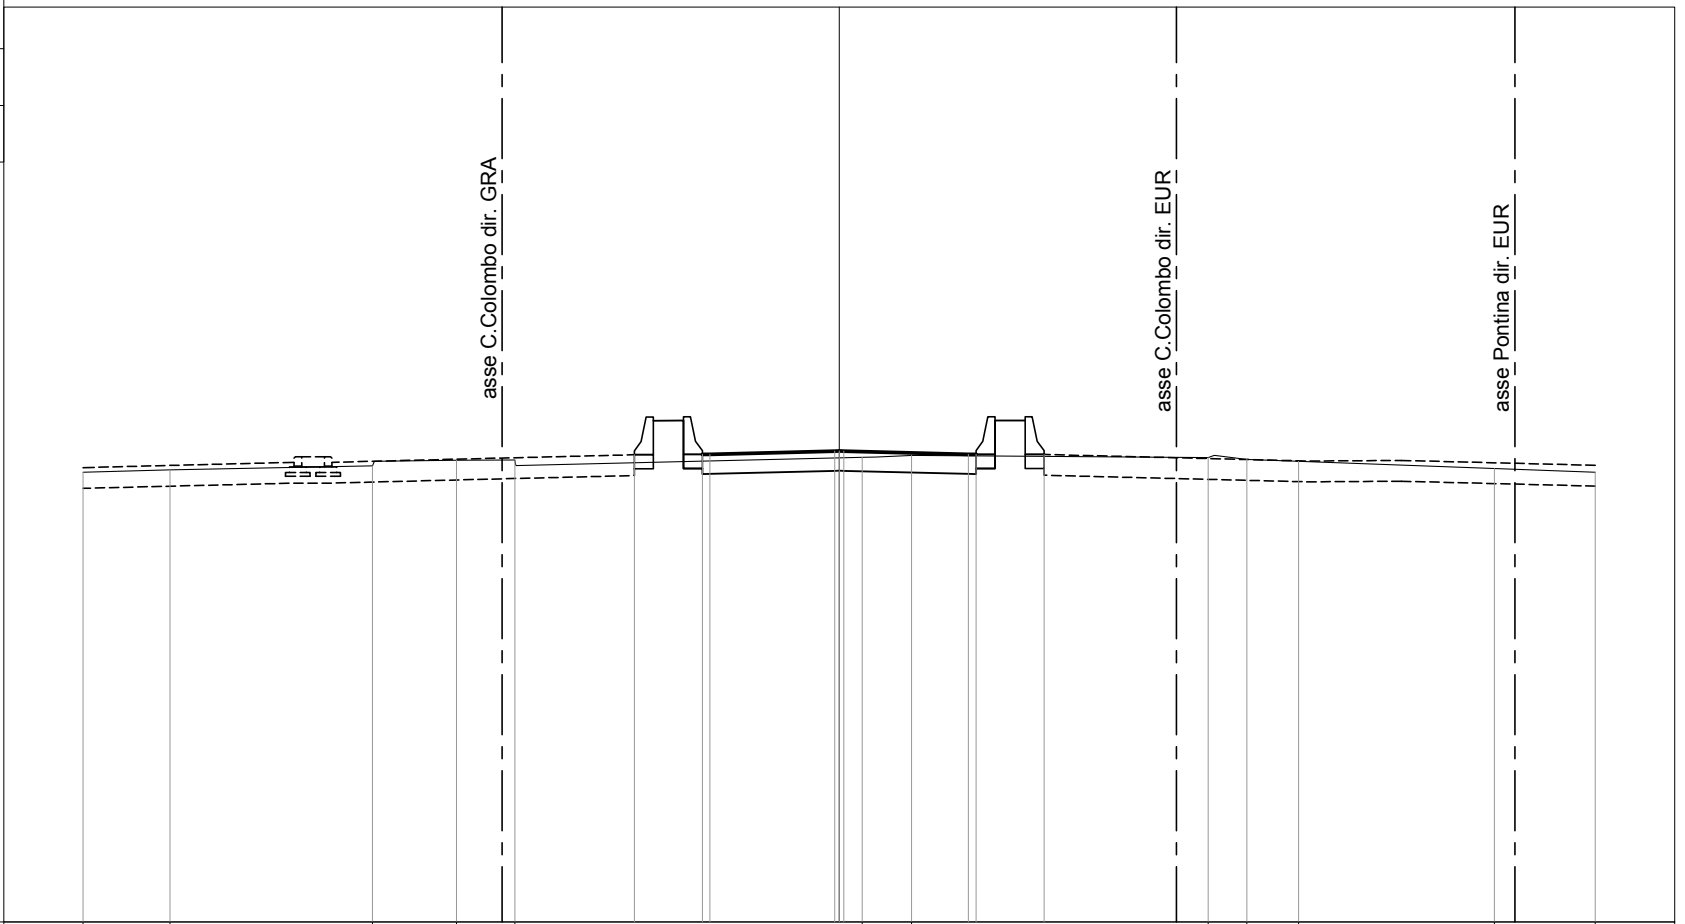

PROGRESSIVE TERRENO	-20.00	-17.70	-12.34	-10.13	-8.58	0.61	1.92	9.76	10.78	12.15	17.33	20.00		
PARZIALI TERRENO	2.30	5.36	2.21	1.55	9.19	1.31	7.84	1.02	1.37	5.18	2.67			
QUOTE TERRENO	22.90	22.96	23.07	23.21	23.22	23.29	23.34	23.28	23.23	23.18	23.00	22.90		
PROGRESSIVE PROGETTO						-5.42	-3.62	-3.42	-0.12	0.00	0.12	3.42	3.62	5.42
PARZIALI PROGETTO						1.80	0.20	3.30	0.12	0.12	3.30	0.20	1.80	
QUOTE PROGETTO						23.36	23.37	23.37	23.45	23.46	23.45	23.37	23.37	23.37


PROFILO CORRIDOIO-2

SEZIONE 179

PROGRESSIVA 2327.19

10

200
200

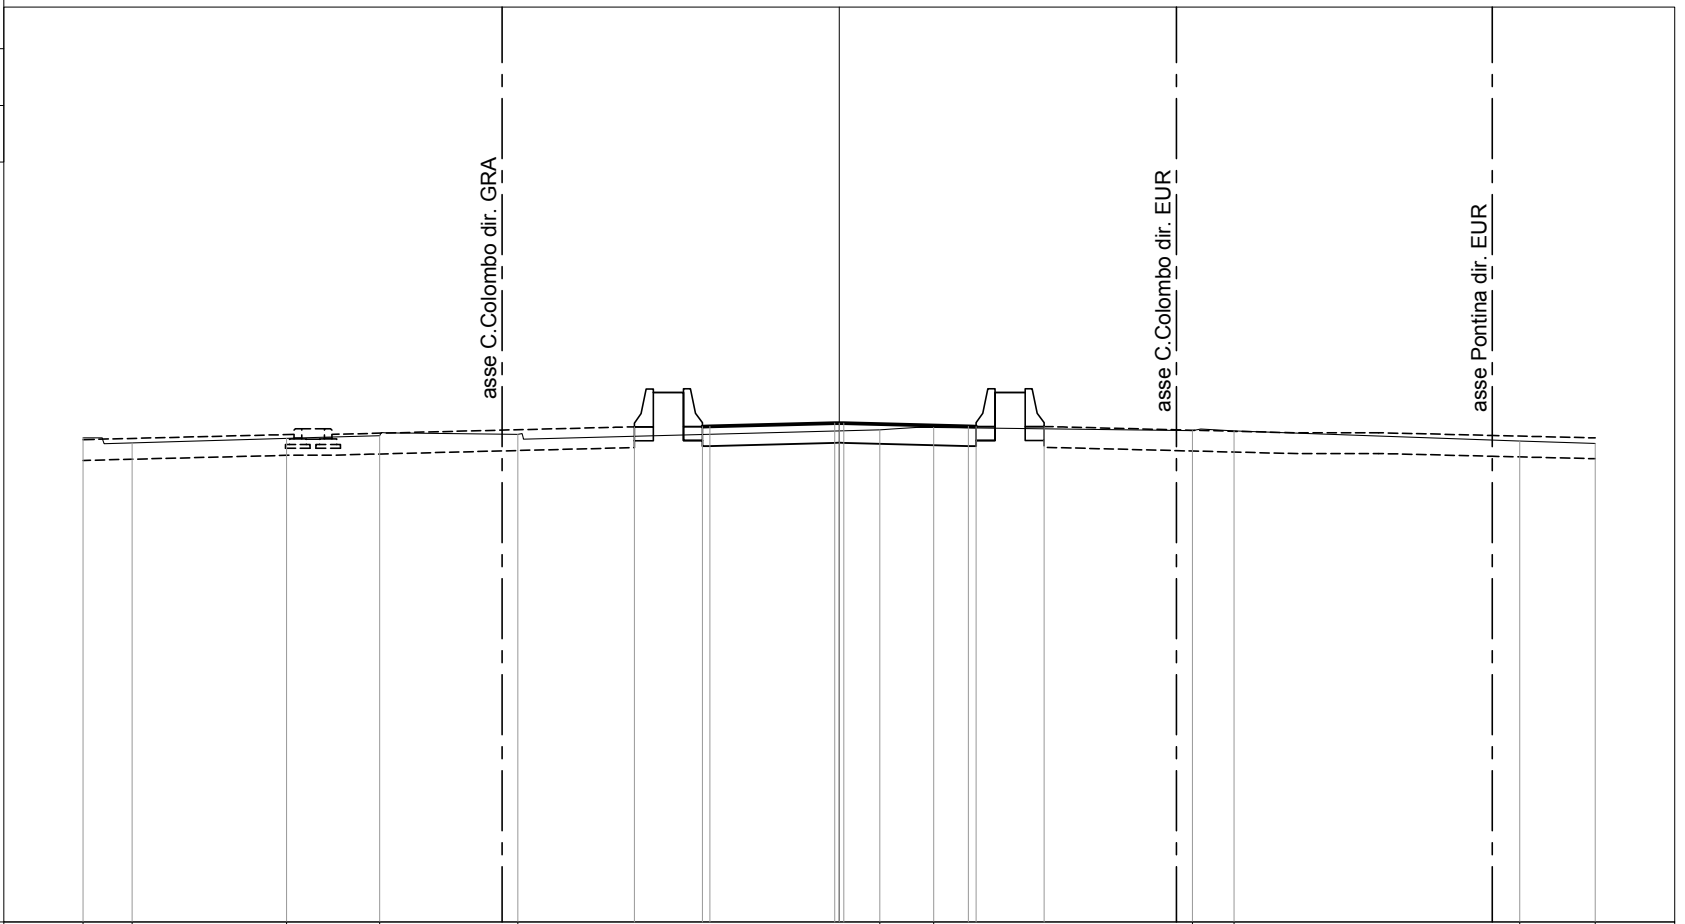


PROGRESSIVE TERRENO	-20.00	-18.71	-14.62	-12.16	-8.50		1.07	2.50		9.34	10.44	18.00	20.00	
PARZIALI TERRENO	1.29	4.09	2.46	3.66		9.57	1.43	6.84		1.10	7.56	2.00		
QUOTE TERRENO	22.81	22.67	22.79	22.87	22.90		23.02	23.08		23.00	22.99	22.72	22.66	
PROGRESSIVE PROGETTO						-5.42	-3.62	-3.42	-0.12	0.00	0.12	3.42	3.62	5.42
PARZIALI PROGETTO		1.80	0.20	3.30		0.12	0.12	3.30	0.20	1.80				
QUOTE PROGETTO		23.10	23.11	23.11		23.19	23.20	23.19	23.11	23.11	23.11			

PROFILO CORRIDOIO-2

SEZIONE 180

PROGRESSIVA 2338.49

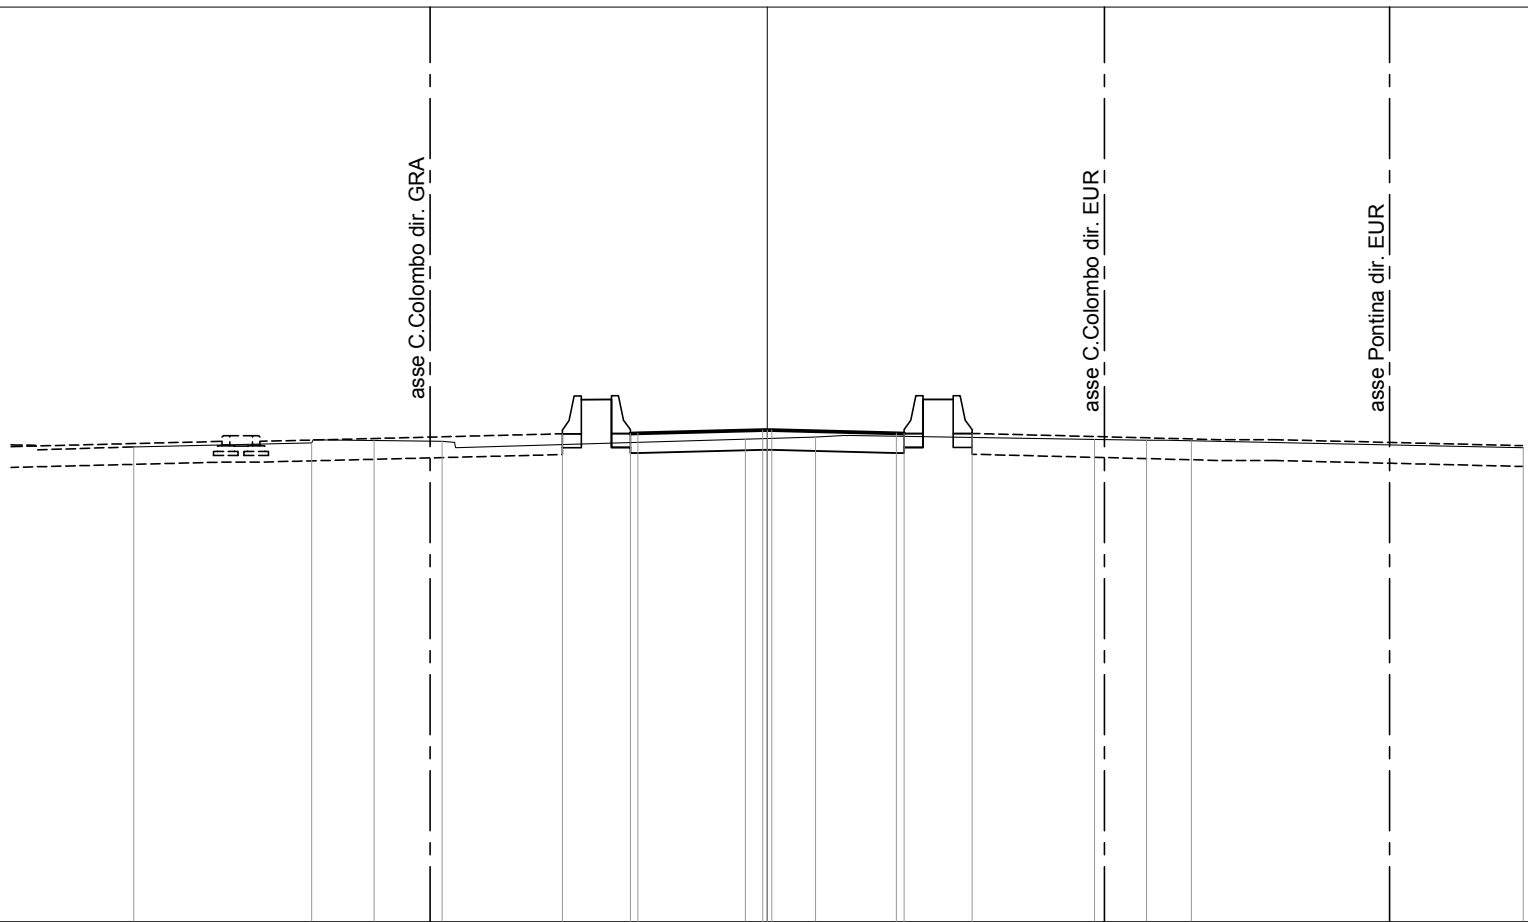

10


200 200

PROGRESSIVE TERRENO	-16.76	-12.05	-10.40	-8.60	-0.57	1.28	8.66	10.04	11.22	20.00			
PARZIALI TERRENO		4.71	1.65	1.80	8.03	1.85	7.38	1.38	1.18	8.78			
QUOTE TERRENO	22.57	22.68	22.74	22.71	22.77	22.83	22.76	22.74	22.73	22.55			
PROGRESSIVE PROGETTO					-5.42	-3.62	-3.42	-0.12	0.00	0.12	3.42	3.62	5.42
PARZIALI PROGETTO					1.80	0.20	3.30	0.12	0.12	3.30	0.20	1.80	
QUOTE PROGETTO					22.91	22.92	22.93	23.01	23.01	23.01	22.93	22.92	22.92

PROFILO CORRIDOIO-2

SEZIONE 181

PROGRESSIVA 2350.03

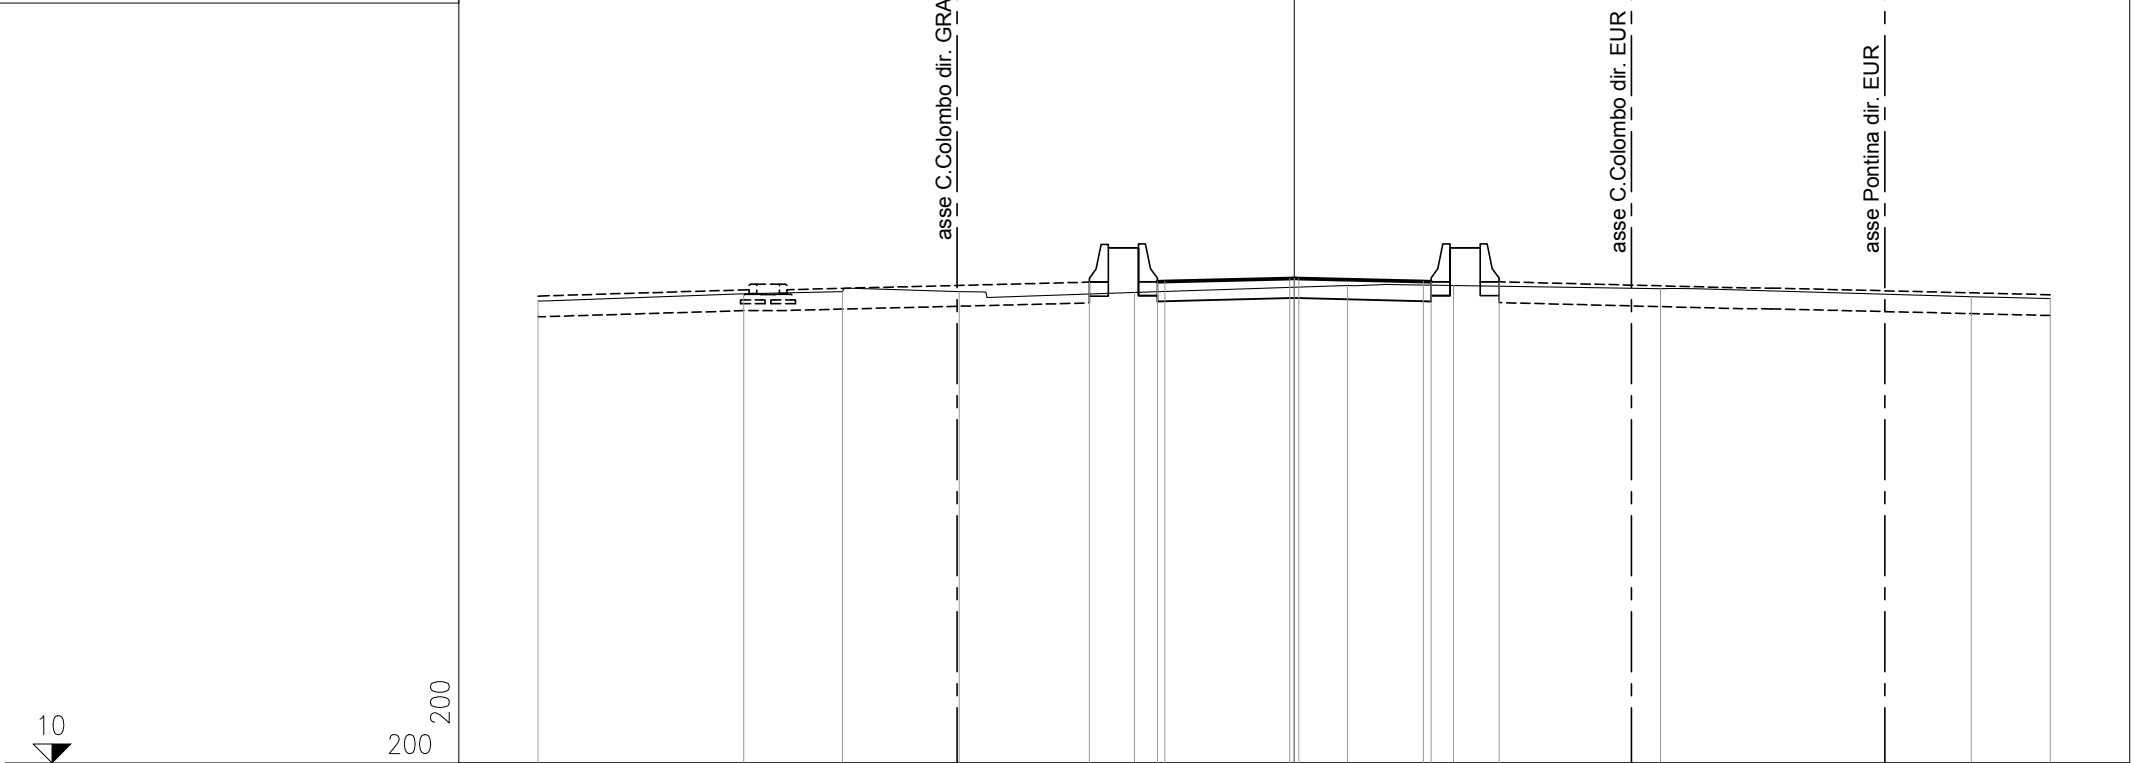

PROGRESSIVE TERRENO	-20.00	-14.56	-11.95	-8.86	-4.22	1.41	4.21	9.69	17.91	20.00			
PARZIALI TERRENO	5.44	2.61	3.09	4.64	5.63	2.80	5.48	8.22	2.09				
QUOTE TERRENO	22.22	22.41	22.47	22.47	22.45	22.63	22.63	22.55	22.34	22.29			
PROGRESSIVE PROGETTO					-5.42	-3.62	-3.42	-0.12	0.00	0.12	3.42	3.62	5.42
PARZIALI PROGETTO					1.80	0.20	3.30	0.12	0.12	3.30	0.20	1.80	
QUOTE PROGETTO					22.72	22.73	22.73	22.82	22.82	22.82	22.73	22.73	22.73

PROFILO CORRIDOIO-2

SEZIONE 182

PROGRESSIVA 2358.40

10

200
200



PROGRESSIVE TERRENO	20.00	18.97	11.90	10.80	8.10	1.40	2.60	9.53	10.66	12.83	20.00			
PARZIALI TERRENO	1.03	7.07	1.10	2.70	9.50	1.20	6.93	1.13	2.17	7.17				
QUOTE TERRENO	22.03	22.06	22.28	22.33	22.25	22.44	22.49	22.38	22.39	22.32	22.08			
PROGRESSIVE PROGETTO						-5.42	-3.62	-3.42	-0.12	0.00	0.12	3.42	3.62	5.42
PARZIALI PROGETTO						1.80	0.20	3.30	0.12	0.12	3.30	0.20	1.80	
QUOTE PROGETTO						22.54	22.55	22.56	22.64	22.64	22.64	22.56	22.55	22.55

PROFILO CORRIDOIO-2

SEZIONE 183

PROGRESSIVA 2366.74



200
200

PROGRESSIVE TERRENO	-20.00	-16.04	-11.87	-9.10	-8.05	-4.27		1.51	2.52	5.71	9.72	20.00		
PARZIALI TERRENO		3.96	4.17	2.77	1.05	3.78	5.78	1.01	3.19	4.01	10.28			
QUOTE TERRENO	21.80	21.94	22.06	22.06	22.03	22.05		22.24	22.31	22.26	22.17	21.84		
PROGRESSIVE PROGETTO						-5.42	-3.62	-3.42	-0.12	0.00	0.12	3.42	3.62	5.42
PARZIALI PROGETTO						1.80	0.20	3.30	0.12	0.12	3.30	0.20	1.80	
QUOTE PROGETTO						22.33	22.35	22.35	22.43	22.44	22.43	22.35	22.35	22.35

asse C.Colombo dir. GRA

asse C.Colombo dir. EUR


asse Pontina dir. EUR

PROFILO CORRIDOIO-2

SEZIONE 184

PROGRESSIVA 2384.40

200
200

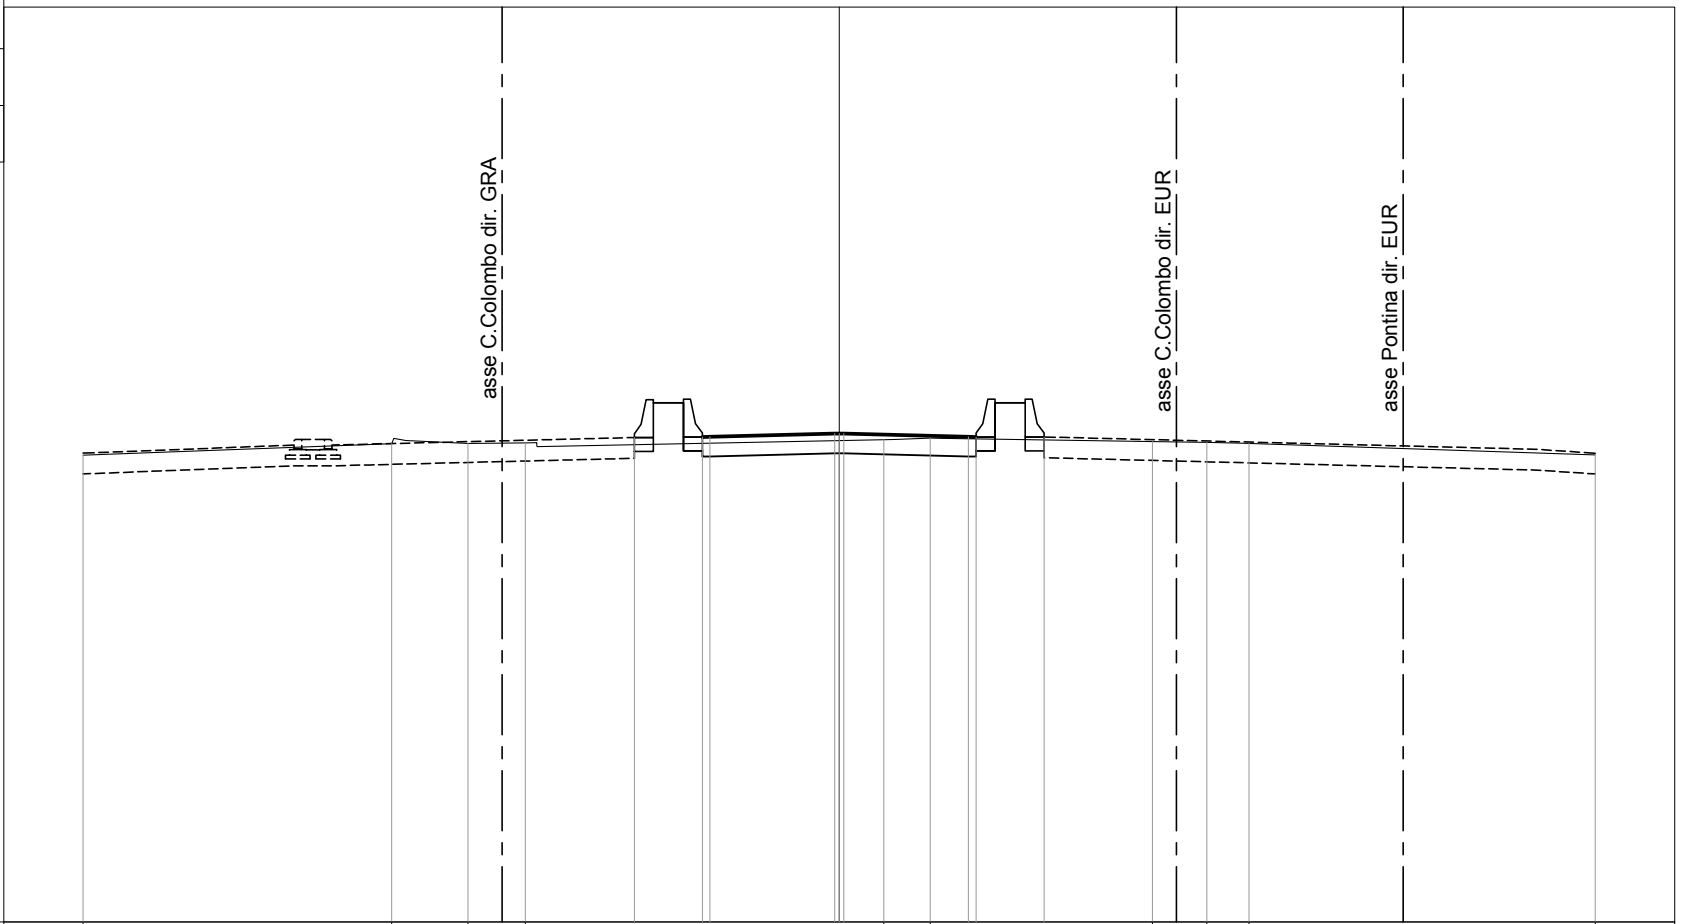

PROGRESSIVE TERRENO	-20.00	-11.84	-9.82	-8.30	1.18	2.41	8.28	9.73	10.84	20.00			
PARZIALI TERRENO		8.16	2.02	1.52	9.48	1.23	5.87	1.45	1.11	9.16			
QUOTE TERRENO	21.35	21.65	21.66	21.67	21.76	21.80	21.71	21.69	21.66	21.35			
PROGRESSIVE PROGETTO					-5.42	-3.62	-3.42	-0.12	0.00	0.12	3.42	3.62	5.42
PARZIALI PROGETTO					1.80	0.20	3.30	0.12	0.12	3.30	0.20	1.80	
QUOTE PROGETTO					21.82	21.83	21.83	21.92	21.92	21.92	21.83	21.83	21.83


PROFILO CORRIDOIO-2

SEZIONE 185

PROGRESSIVA 2399.40



200
200

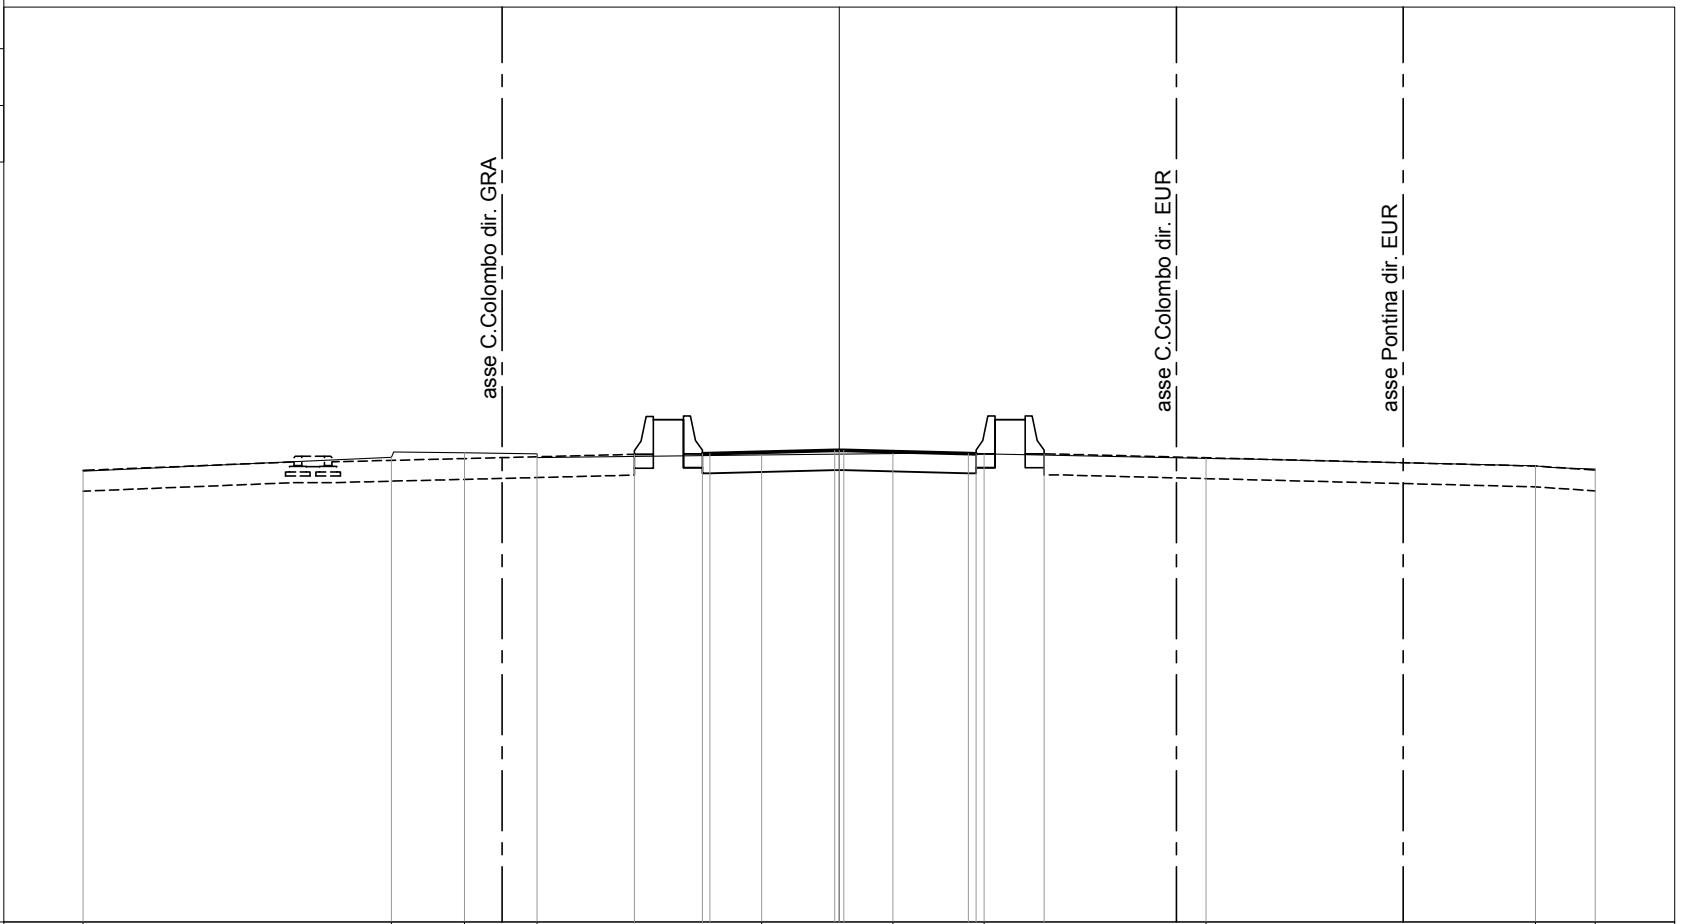

PROGRESSIVE TERRENO	-20.00	-11.85	-9.91	-7.99	-2.05	1.42	3.83	9.71	18.42	20.00			
PARZIALI TERRENO		8.15	1.94	1.92	5.94	3.47	2.41	5.88	8.71	1.58			
QUOTE TERRENO	20.93	21.29	21.41	21.39	21.35	21.39	21.38	21.26	21.07	20.98			
PROGRESSIVE PROGETTO					-5.42	-3.62	-3.42	-0.12	0.00	0.12	3.42	3.62	5.42
PARZIALI PROGETTO					1.80	0.20	3.30	0.12	0.12	3.30	0.20	1.80	
QUOTE PROGETTO					21.37	21.39	21.39	21.47	21.48	21.47	21.39	21.39	21.39

PROFILO CORRIDOIO-2

SEZIONE 186

PROGRESSIVA 2414.40



200
200

PROGRESSIVE
TERRENO

-20.00 -17.62 -11.92 -10.15 -8.56 -2.88 1.34 2.38 8.68 9.73 20.00

PARZIALI
TERRENO

2.38 5.70 1.77 1.59 5.68 4.22 1.04 6.30 1.05 10.27

QUOTE
TERRENO

20.47 20.55 20.80 20.95 20.96 20.91 21.00 20.99 20.89 20.86 20.57

PROGRESSIVE
PROGETTO

-5.42 -3.62 -3.42 -0.12 0.00 0.12 3.42 3.62 5.42

PARZIALI
PROGETTO

1.80 0.20 3.30 0.12 0.12 3.30 0.20 1.80


QUOTE
PROGETTO

20.93 20.94 20.95 21.03 21.03 21.03 20.95 20.94 20.94

PROFILO CORRIDOIO-2

SEZIONE 187

PROGRESSIVA 2429.40

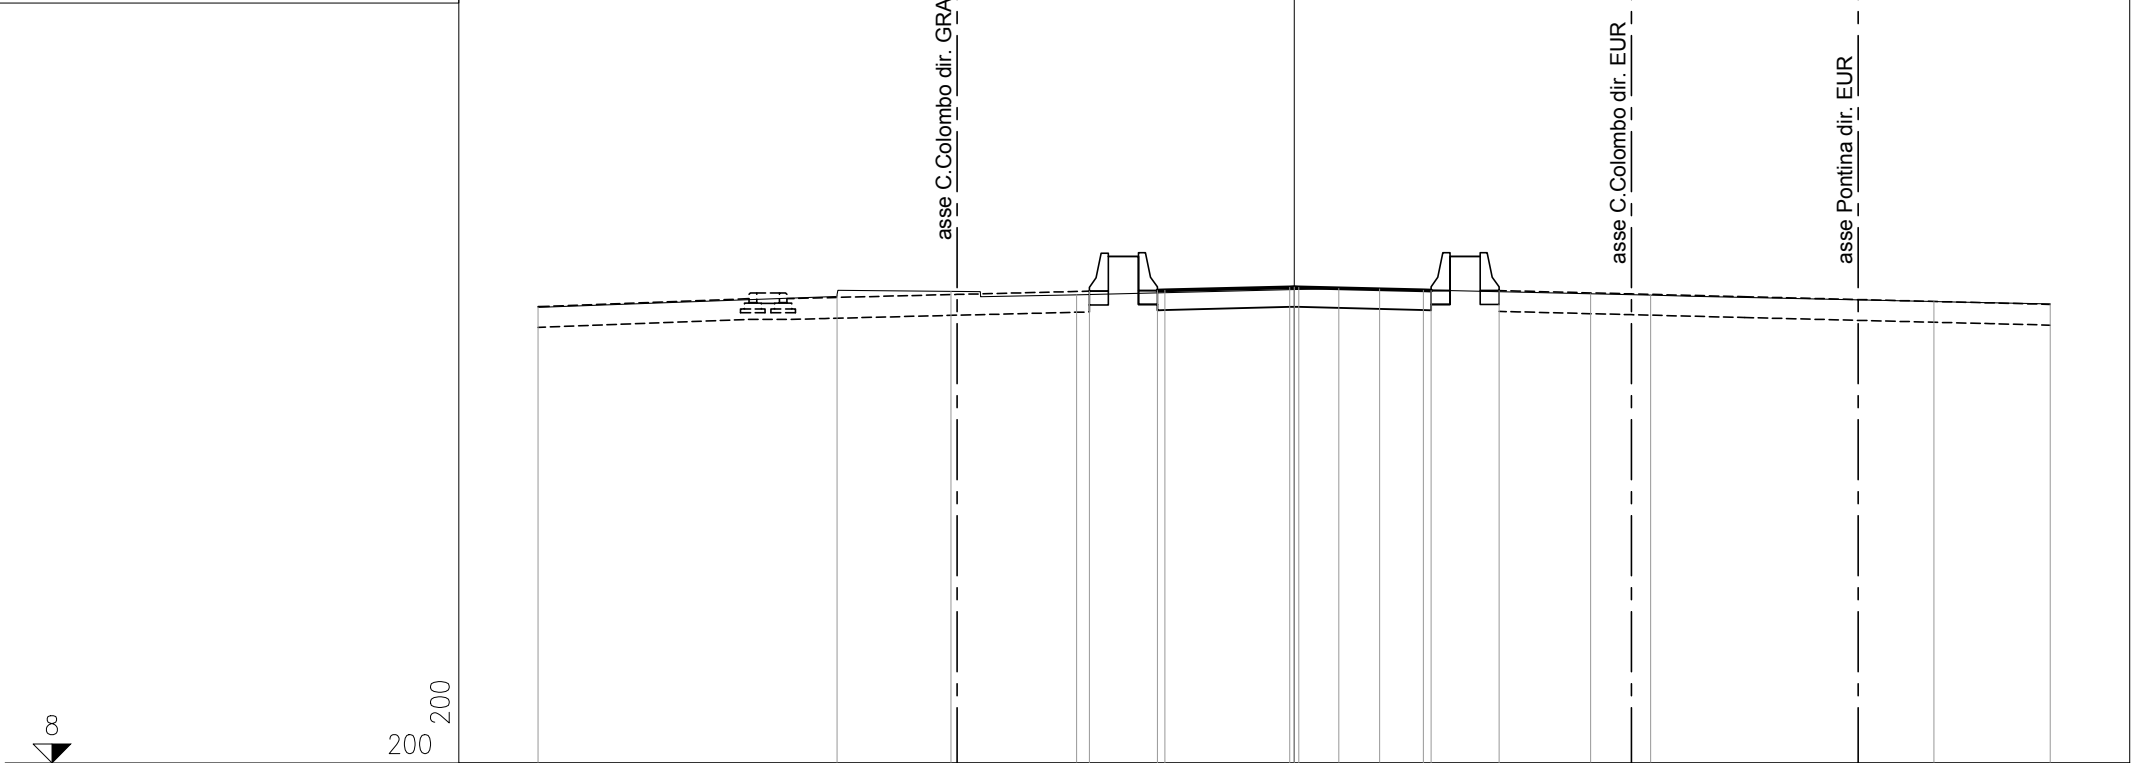


PROGRESSIVE TERRENO	-20.00	-12.09	-9.08	-5.76	1.18	2.26	7.84	9.43	16.93	20.00		
PARZIALI TERRENO		7.91	3.01	3.32	6.94	1.08	5.58	1.59	7.50	3.07		
QUOTE TERRENO	20.05	20.34	20.48	20.39	20.55	20.54	20.41	20.37	20.21	20.14		
PROGRESSIVE PROGETTO				-5.42	-3.62	-3.42	-0.12	0.00	0.12	3.42	3.62	5.42
PARZIALI PROGETTO				1.80	0.20	3.30	0.12	0.12	3.30	0.20	1.80	
QUOTE PROGETTO				20.48	20.50	20.50	20.58	20.59	20.58	20.50	20.50	20.50

PROFILO CORRIDOIO-2

SEZIONE 188

PROGRESSIVA 2444.40

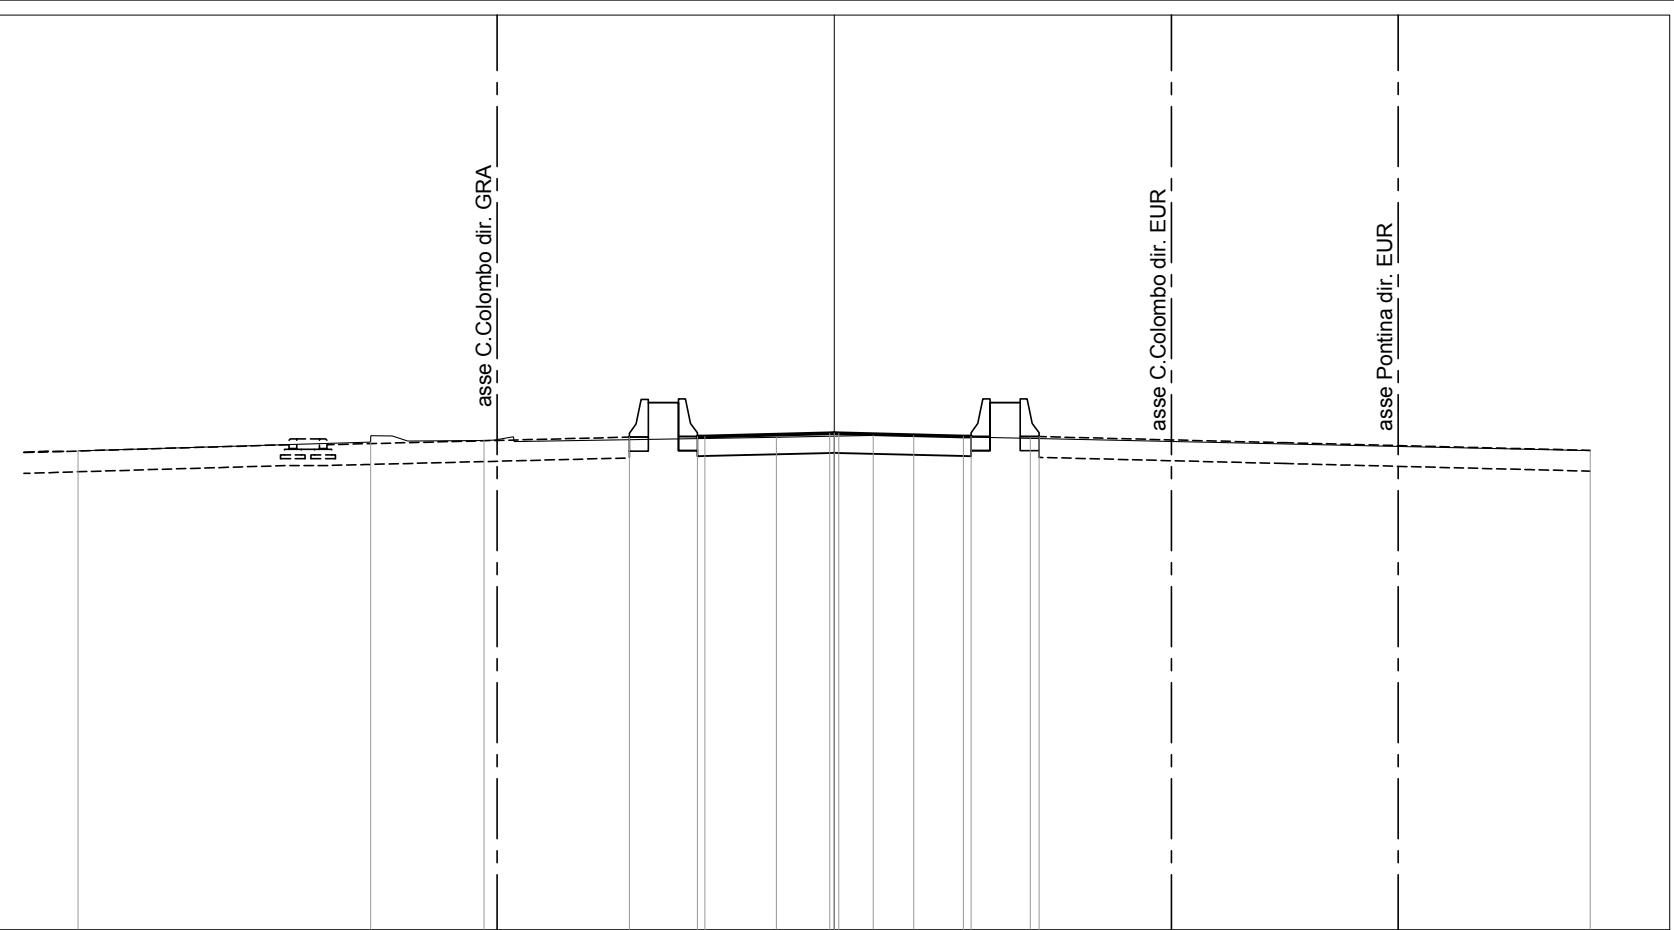

200
200

PROGRESSIVE TERRENO

-20.00 -12.26 -9.26 -1.53 1.03 2.10 5.19 20.00

PARZIALI TERRENO

7.74 3.00 7.73 2.56 1.07 3.09 14.81

QUOTE TERRENO

19.67 19.90 19.95 20.04 20.09 20.07 20.01 19.68

PROGRESSIVE PROGETTO

-5.42 -3.62 -3.42 -0.12 0.00 0.12 3.42 3.62 5.42

PARZIALI PROGETTO

1.80 0.20 3.30 0.12 0.12 3.30 0.20 1.80

QUOTE PROGETTO

20.04 20.05 20.06 20.14 20.14 20.14 20.06 20.05 20.05


PROFILO CORRIDOIO-3

SEZIONE 189

PROGRESSIVA 2459.40



200
200

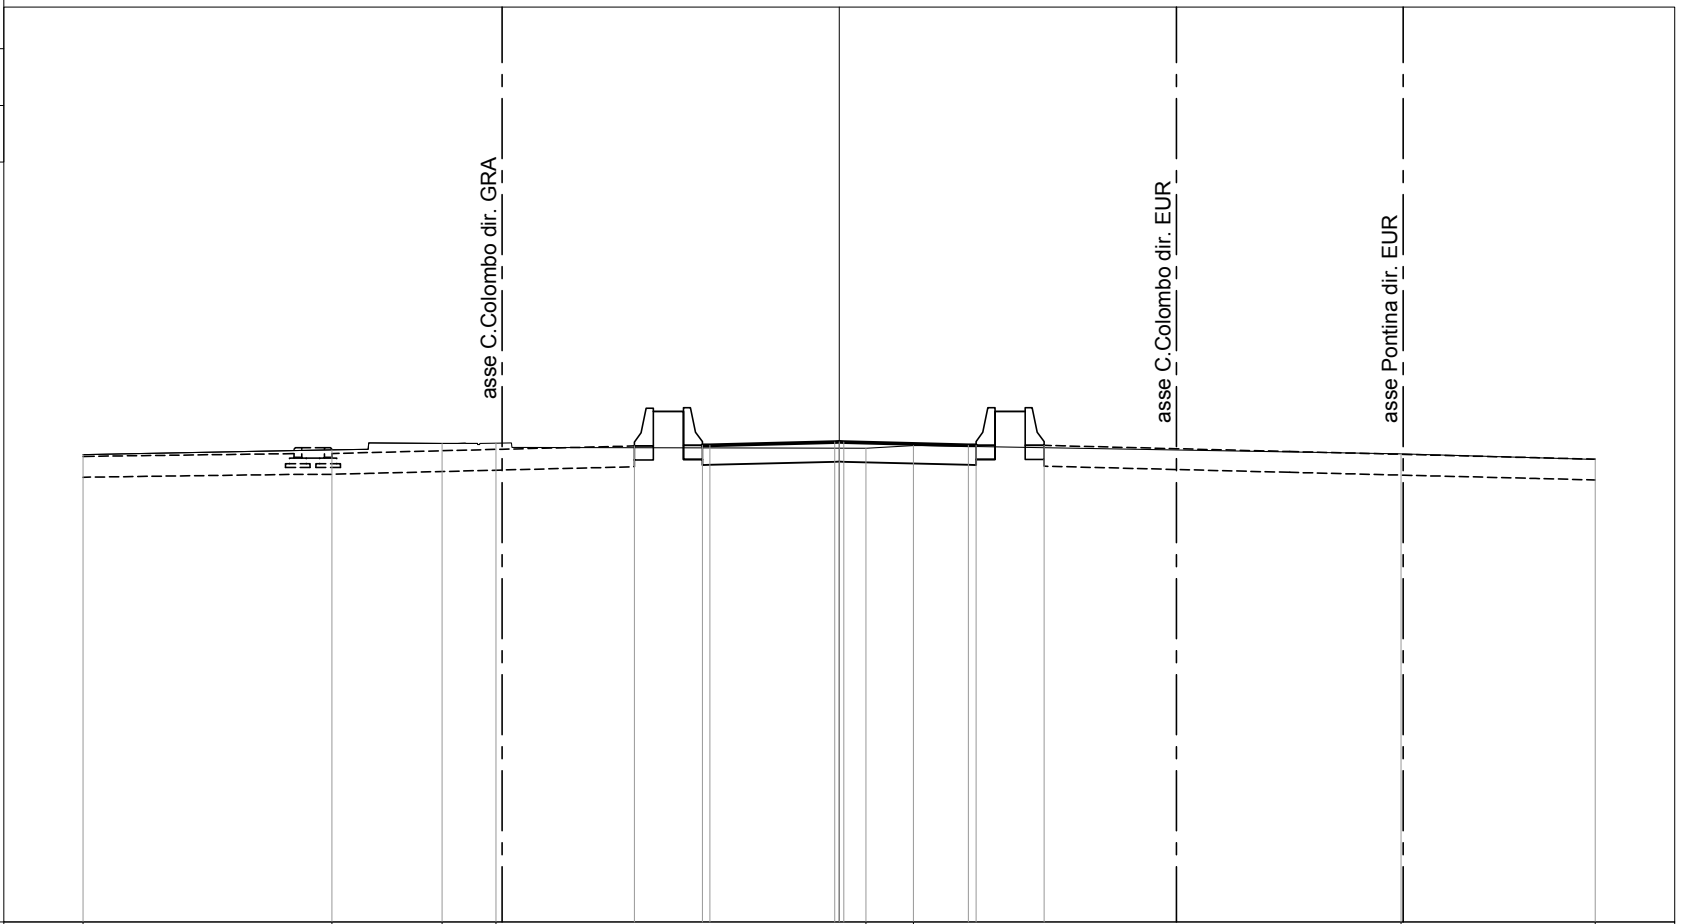


PROGRESSIVE TERRENO	-20.00	-13.42	-10.51	-9.08		0.71	1.96		14.86	20.00
PARZIALI TERRENO		6.58	2.92	0.96	0.14	9.08	1.25	12.90	5.14	
QUOTE TERRENO	19.36	19.49	19.66	19.66		19.53	19.61		19.39	19.24
PROGRESSIVE PROGETTO						-5.42	-3.62	-3.42		
PARZIALI PROGETTO						1.80	0.20	3.30	0.12	0.00
QUOTE PROGETTO						19.69	19.70	19.69	19.61	19.61
						0.12	0.12	3.30	0.20	3.62
						19.61	19.61	19.61	19.61	19.61
						5.42	1.80			

PROFILO CORRIDOIO-3

SEZIONE 190

PROGRESSIVA 2474.40

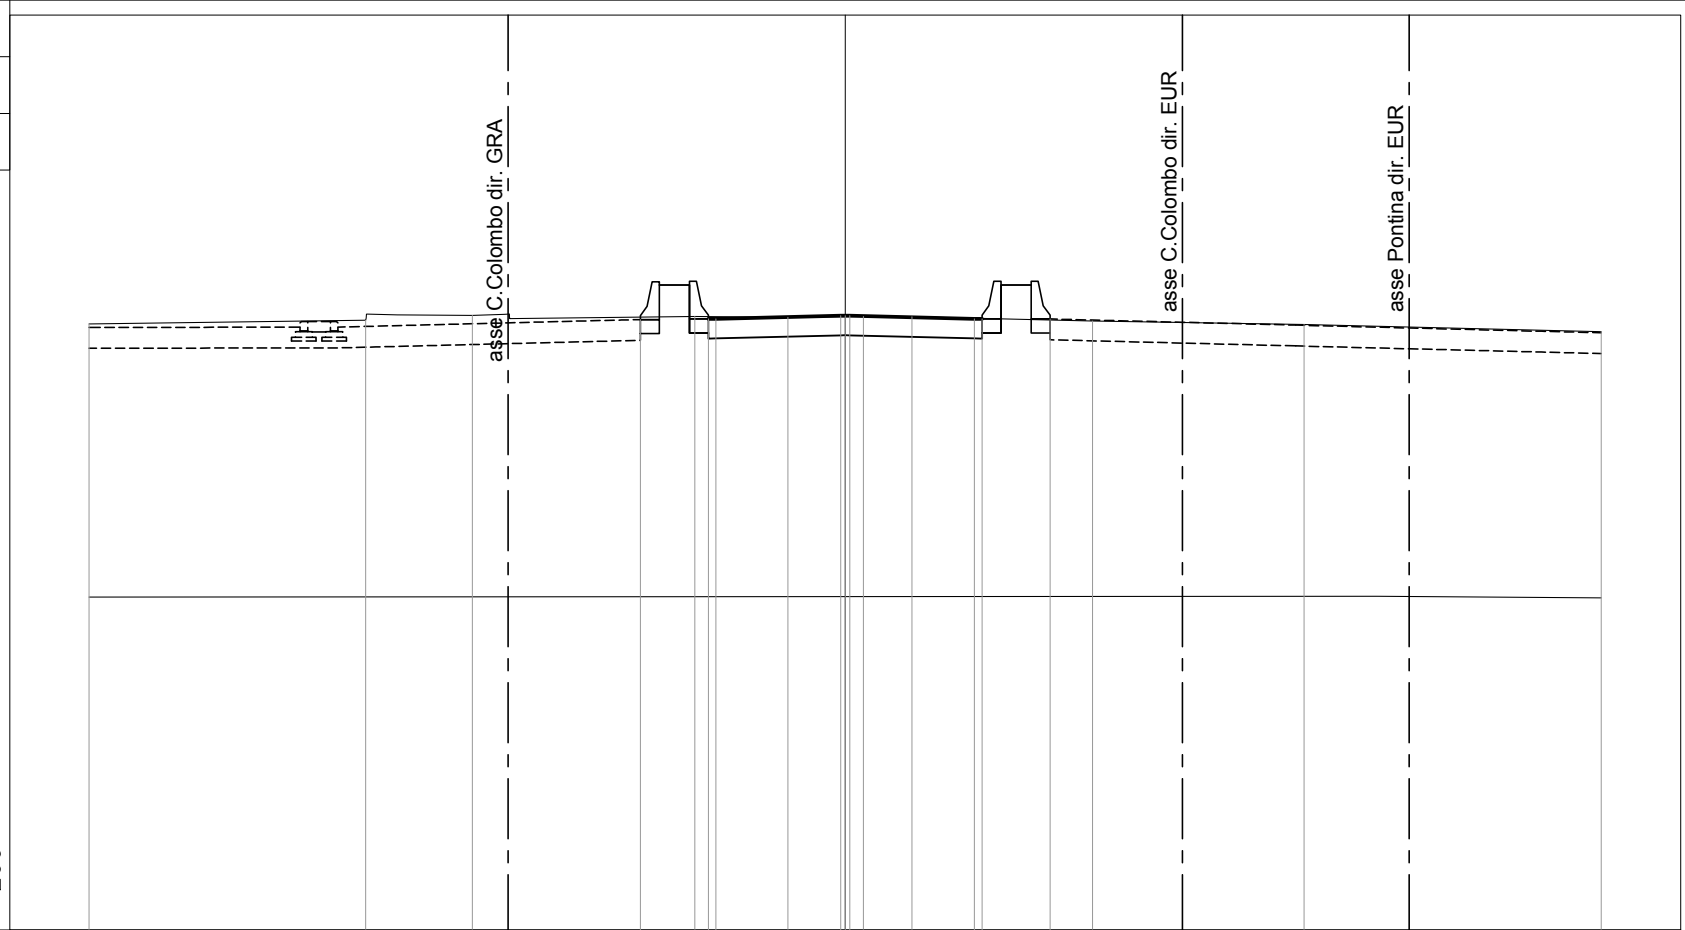

3


200
200
200

PROGRESSIVE TERRENO	-20.00	-12.69	-9.86	-3.98	-1.52	0.48	1.76	6.54	12.14	20.00		
PARZIALI TERRENO		7.31	2.83	0.94	4.90	2.46	2.00	1.28	4.78	5.60	7.86	
QUOTE TERRENO	19.03	19.13	19.25	19.23	19.21	19.23	19.22	19.11	19.02	18.83		
PROGRESSIVE PROGETTO				-5.42	-3.62	-3.42	-0.12	0.00	0.12	3.42	3.62	5.42
PARZIALI PROGETTO				1.80	0.20	3.30	0.12	0.12	3.30	0.20	1.80	
QUOTE PROGETTO				19.15	19.16	19.17	19.25	19.25	19.25	19.17	19.16	19.16

PROFILO CORRIDOIO-3

SEZIONE 191

PROGRESSIVA 2485.55

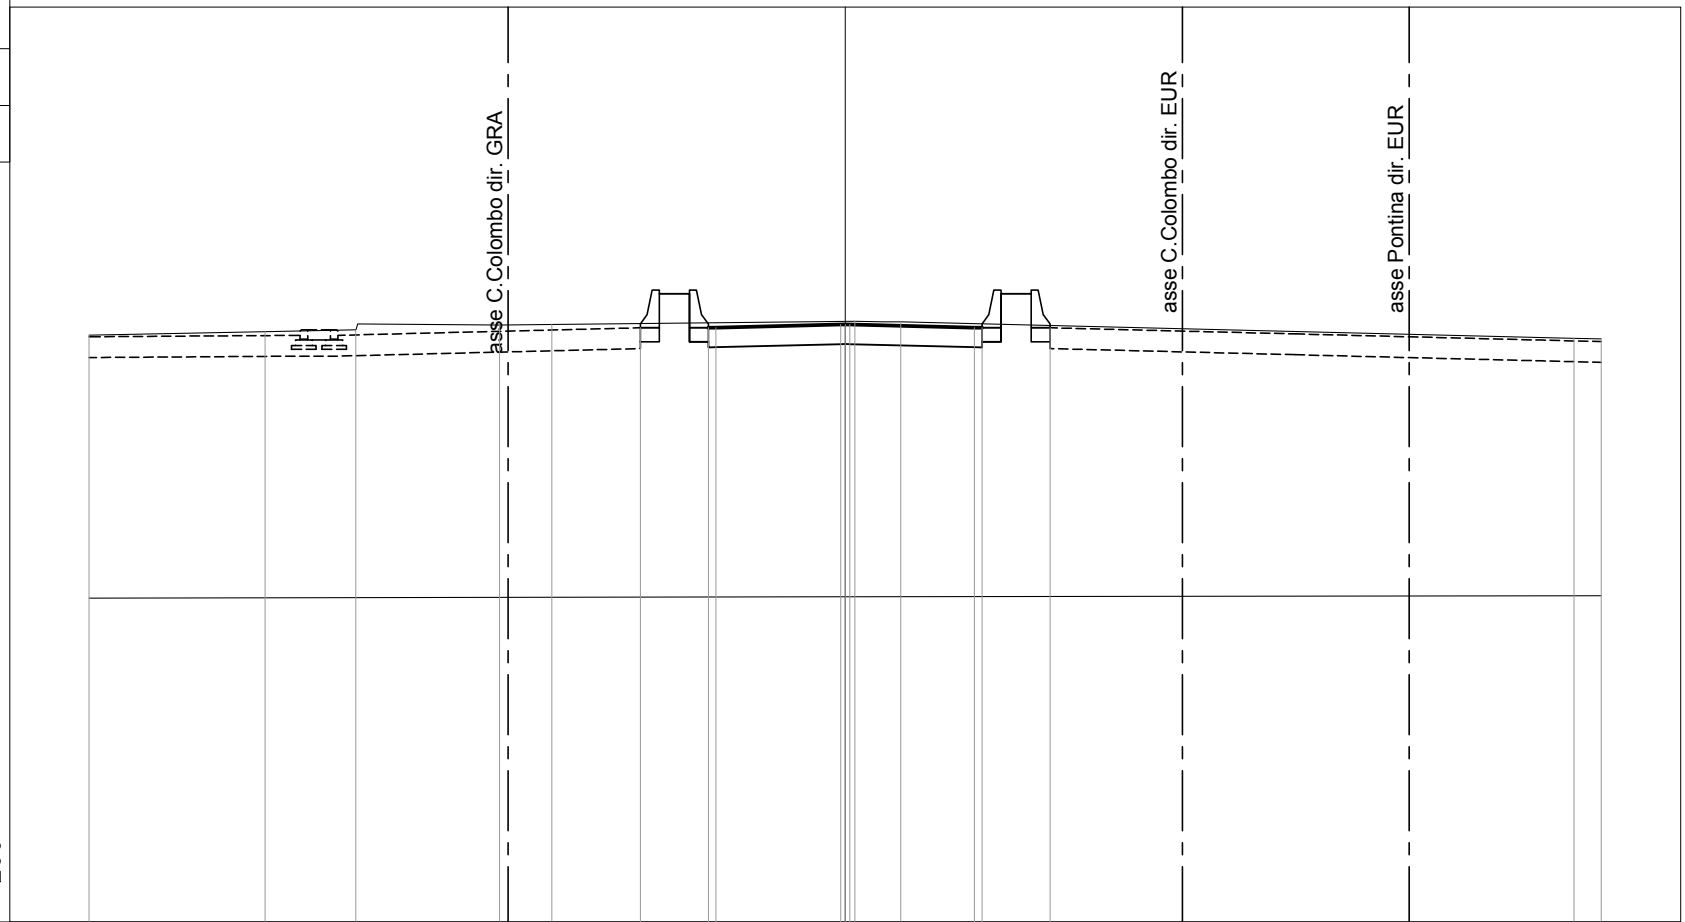

3


200
200

PROGRESSIVE TERRENO	-20.00	-15.35	-12.94	-9.14	-7.76	0.25	1.47	19.28	20.00			
PARZIALI TERRENO	4.65	2.41	3.80	0.01	1.37	8.01	1.22	17.81	0.72			
QUOTE TERRENO	18.53	18.62	18.66	18.79	18.81	18.89	18.87	18.44	18.42			
PROGRESSIVE PROGETTO				-5.42	-3.62	-3.42	-0.12	0.00	0.12	3.42	3.62	5.42
PARZIALI PROGETTO				1.80	0.20	3.30	0.12	0.12	3.30	0.20	1.80	
QUOTE PROGETTO				18.72	18.72	18.72	18.80	18.81	18.80	18.72	18.72	18.72

PROFILO CORRIDOIO-3

SEZIONE 192

PROGRESSIVA 2498.64

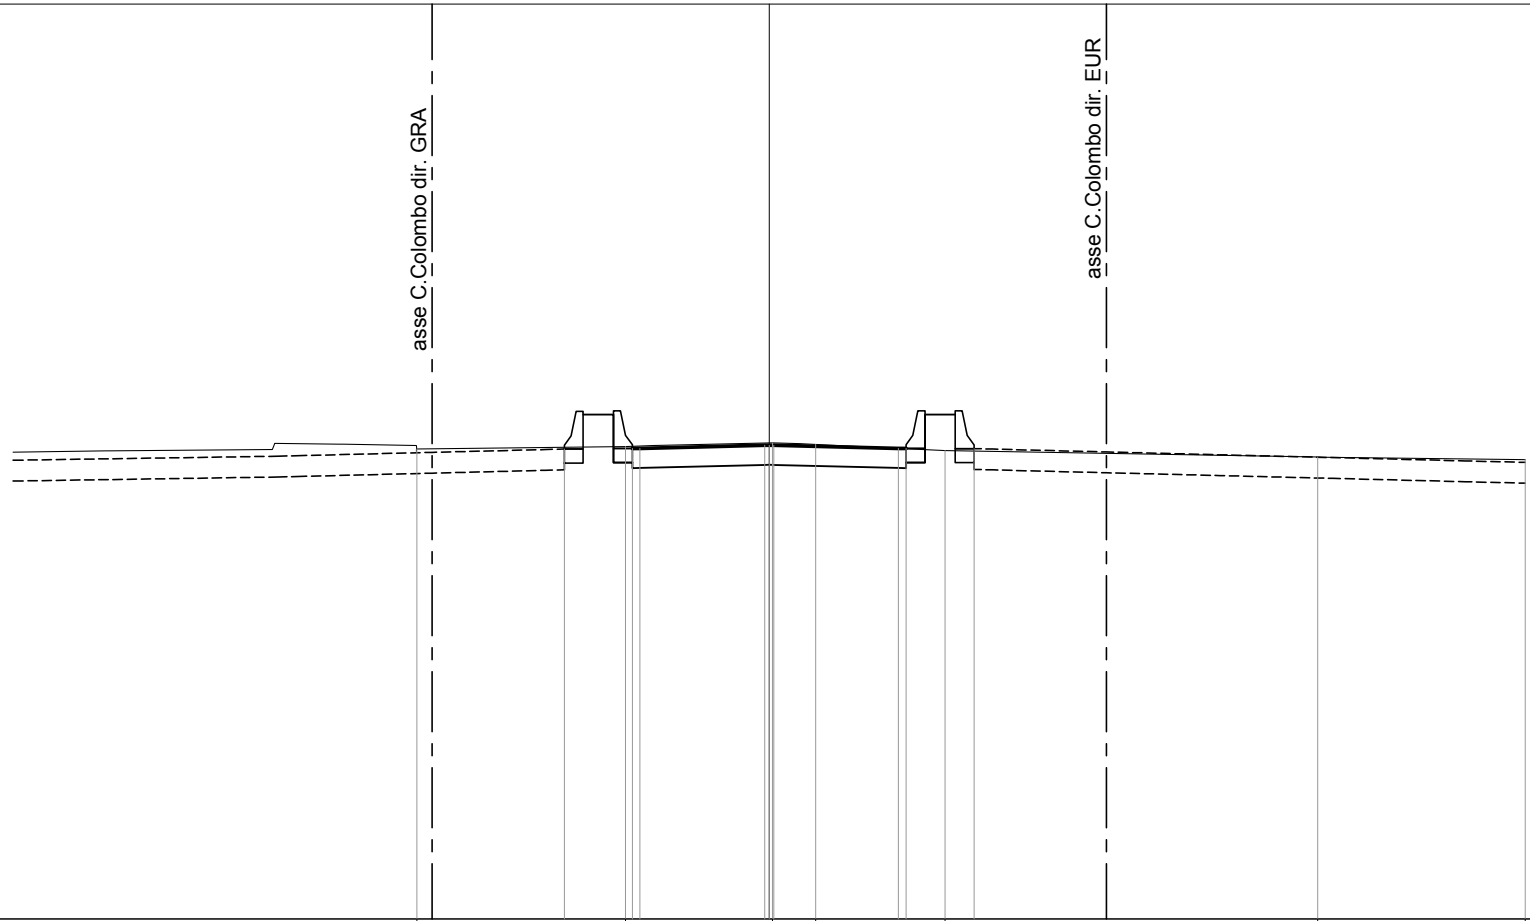

6


200
200

PROGRESSIVE TERRENO		-9.32		-3.80		0.09	1.23		4.65		14.51		20.00
PARZIALI TERRENO			5.52		3.89		1.14		3.42		9.86		5.49
QUOTE TERRENO		18.43		18.50		18.60	18.55		18.39		18.22		18.15
PROGRESSIVE PROGETTO			-5.42	-3.62	-3.42	-0.12	0.00	0.12	3.42	3.62		5.42	
PARZIALI PROGETTO			1.80	0.20		3.30	0.12	0.12	3.30	0.20		1.80	
QUOTE PROGETTO		18.43	18.44	18.45		18.53	18.53	18.53	18.45	18.44		18.44	

PROFILO CORRIDOIO-3

SEZIONE 193

PROGRESSIVA 2513.39

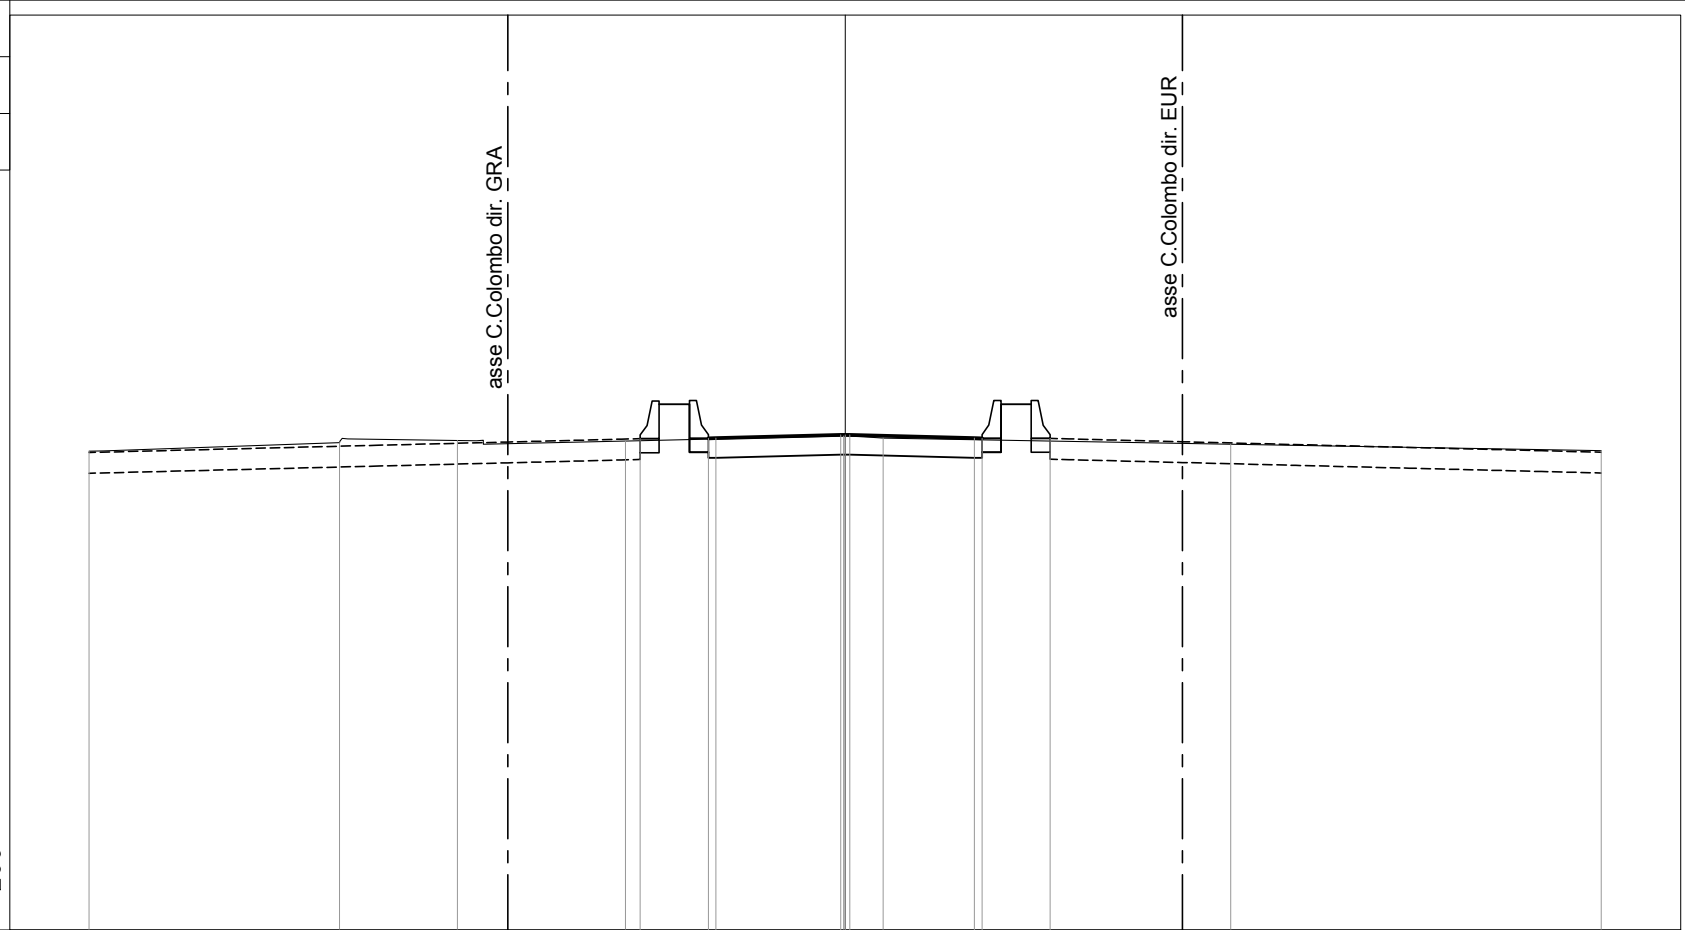


PROGRESSIVE TERRENO	-20.00	-13.38	-10.26	-5.82	-0.04	1.00	10.19	20.00				
PARZIALI TERRENO	6.62	3.12	4.44	5.78	1.04	9.19	9.81					
QUOTE TERRENO	17.66	17.89	17.95	17.93	18.07	18.01	17.85	17.68				
PROGRESSIVE PROGETTO				-5.42	-3.62	-3.42	-0.12	0.00	0.12	3.42	3.62	5.42
PARZIALI PROGETTO				1.80	0.20	3.30	0.12	0.12	3.30	0.20	1.80	
QUOTE PROGETTO				18.00	18.01	18.01	18.09	18.10	18.09	18.01	18.01	18.00

PROFILO CORRIDOIO-3

SEZIONE 194

PROGRESSIVA 2526.52

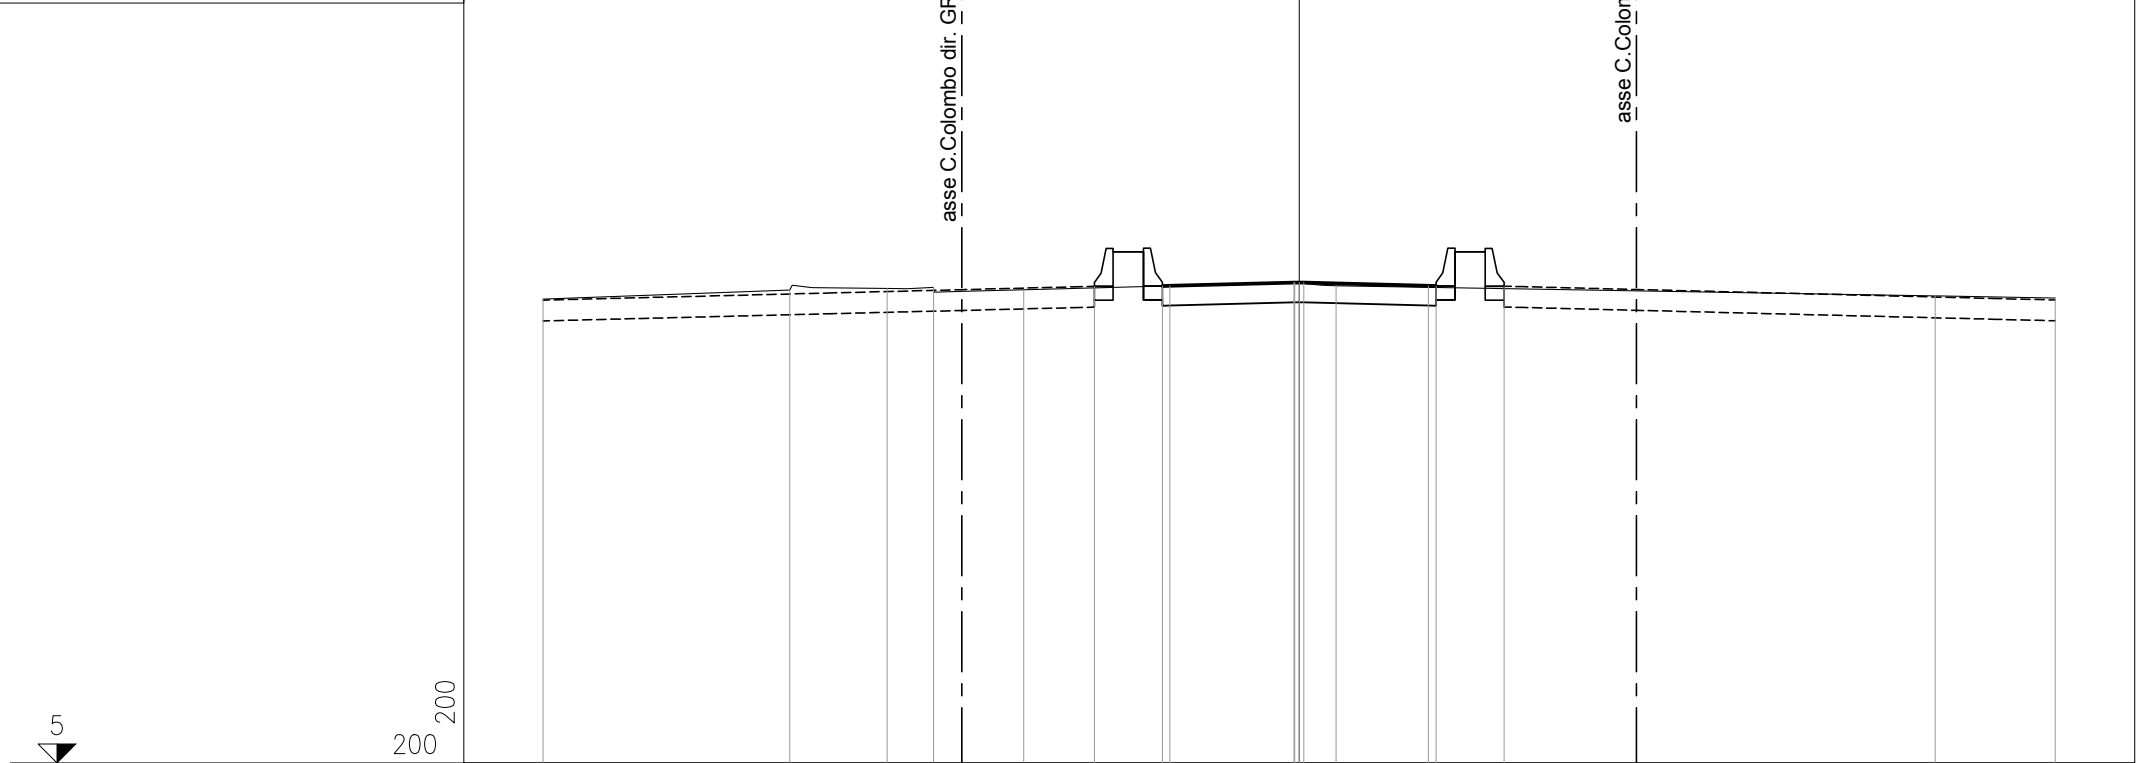


PROGRESSIVE TERRENO	-20.00	-13.48	-10.90	-9.67	-7.29	-0.14	0.98	16.82	20.00				
PARZIALI TERRENO	6.52	2.58	1.23	2.38	7.15	1.12	15.84	3.18					
QUOTE TERRENO	17.27	17.51	17.55	17.58	17.52	17.70	17.62	17.35	17.30				
PROGRESSIVE PROGETTO					-5.42	-3.62	-3.42	-0.12	0.00	0.12	3.42	3.62	5.42
PARZIALI PROGETTO					1.80	0.20	3.30	0.12	0.12	3.30	0.20	1.80	
QUOTE PROGETTO					17.61	17.62	17.62	17.70	17.71	17.70	17.62	17.62	17.61

PROFILO CORRIDOIO-3

SEZIONE 195

PROGRESSIVA 2541.22

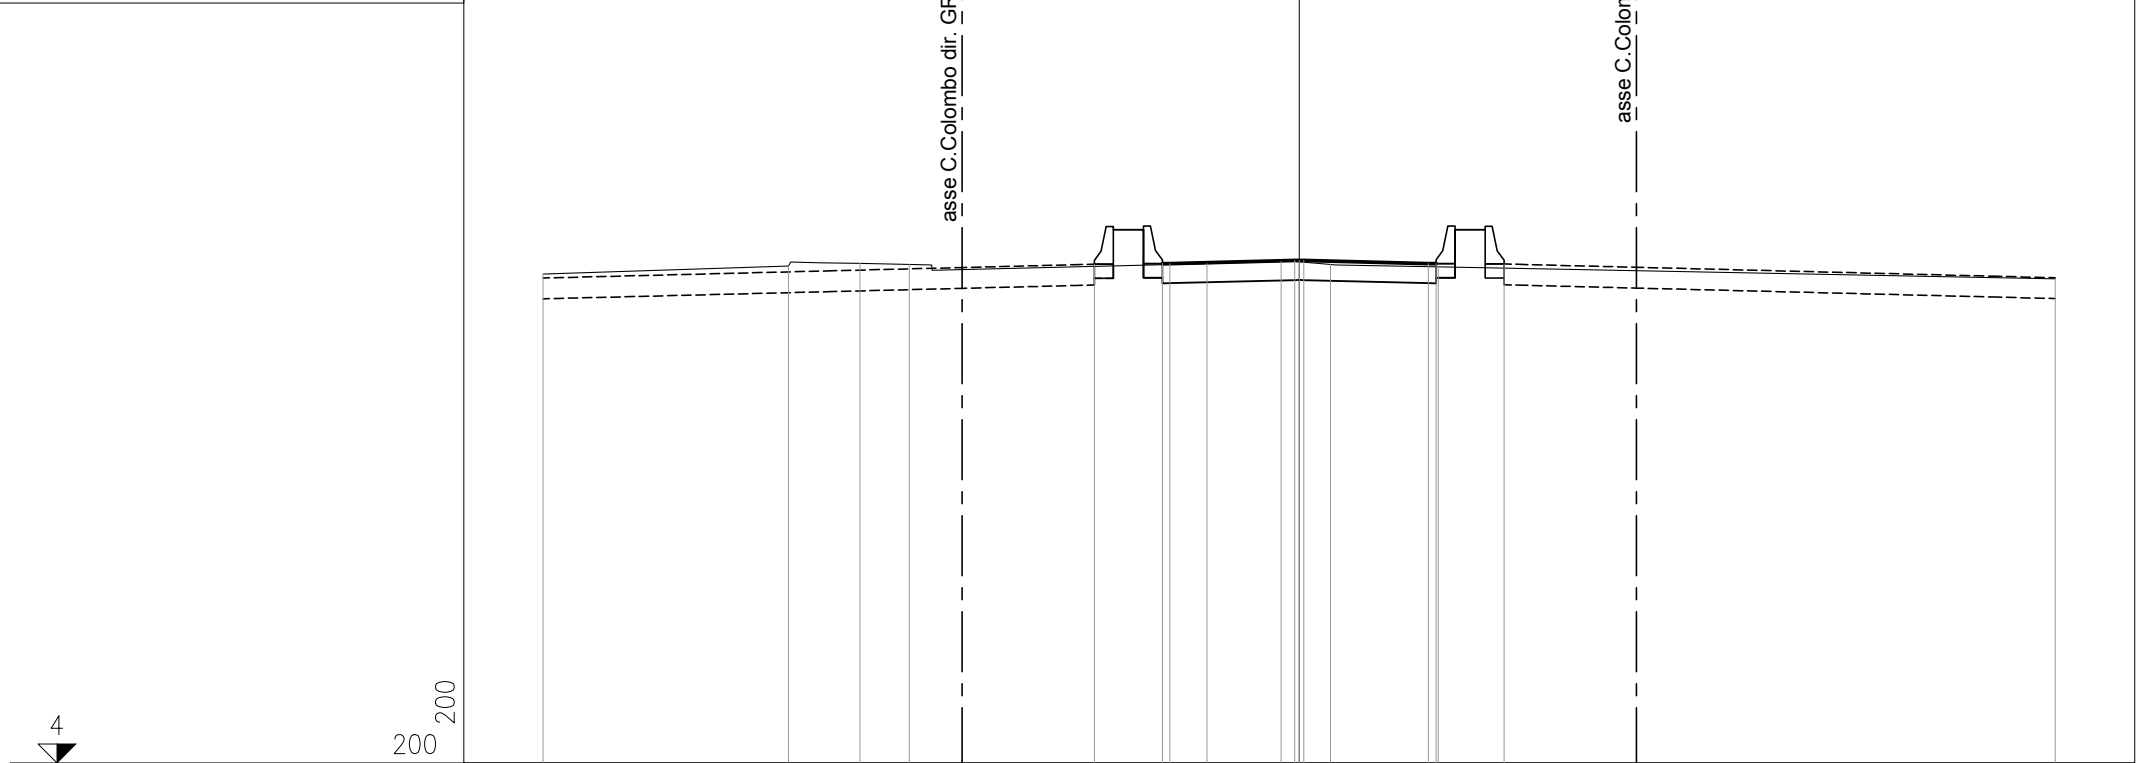

200
200




PROGRESSIVE TERRENO	-20.00		-13.51	-11.62	-10.31		-2.44	-0.48	0.83	3.68		20.00				
PARZIALI TERRENO		6.49	1.89	1.31		7.87	1.96	1.31	2.85		16.32					
QUOTE TERRENO	16.93		17.15	17.21	17.18		17.21	17.27	17.19	17.13		16.81				
PROGRESSIVE PROGETTO							-5.42	-3.62	-3.42		-0.12	0.00	0.12	3.42	3.62	5.42
PARZIALI PROGETTO							1.80	0.20	3.30	0.12	0.12	3.30	0.20	1.80		
QUOTE PROGETTO							17.19	17.21	17.21		17.29	17.30	17.29	17.21	17.21	17.20

PROFILO CORRIDOIO-3

SEZIONE 196

PROGRESSIVA 2549.15

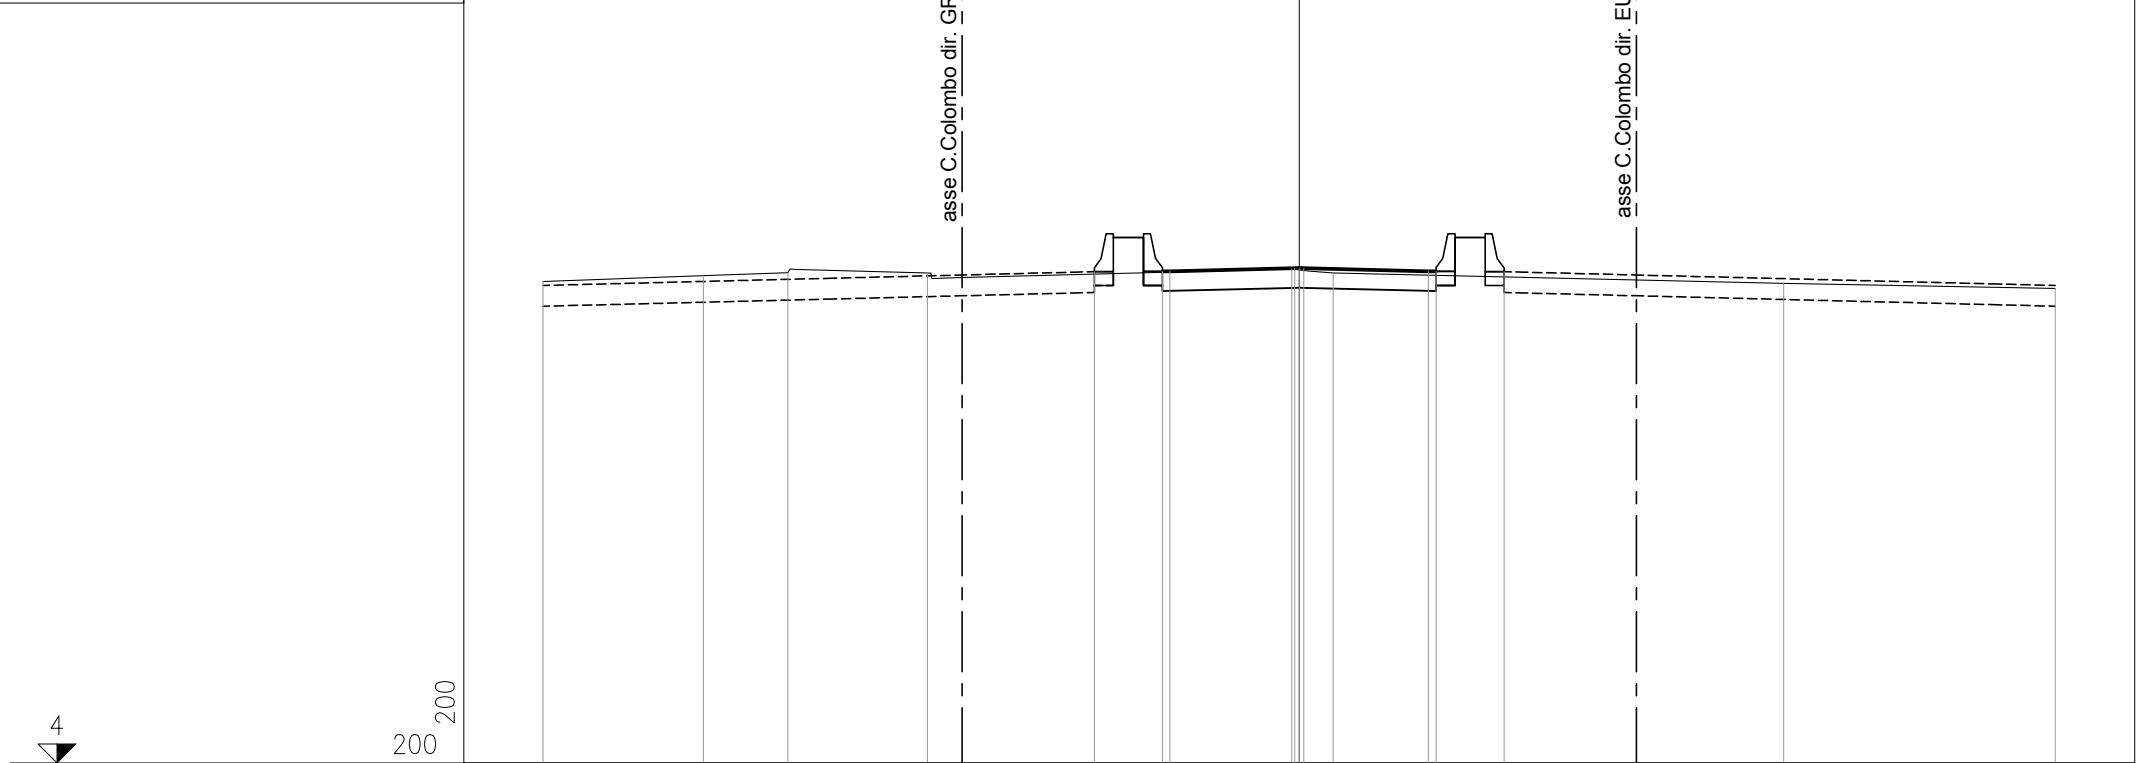

200
200

PROGRESSIVE TERRENO	-20.00	-15.76	-13.63	-9.84		-0.19	0.90		12.81	20.00
PARZIALI TERRENO	4.24	2.23	3.69	9.65	1.09	11.91	7.19			
QUOTE TERRENO	16.74	16.89	16.97	16.96	17.06	16.96	16.69	16.55		
PROGRESSIVE PROGETTO		-5.42	-3.62	-3.42	-0.12	0.00	0.12	3.42	3.62	5.42
PARZIALI PROGETTO		1.80	0.20	3.30	0.12	0.12	3.30	0.20	1.80	
QUOTE PROGETTO		17.00	17.00	17.01	17.09	17.09	17.09	17.01	17.00	17.00


PROFILO CORRIDOIO-3

SEZIONE 197

PROGRESSIVA 2564.15



200
200

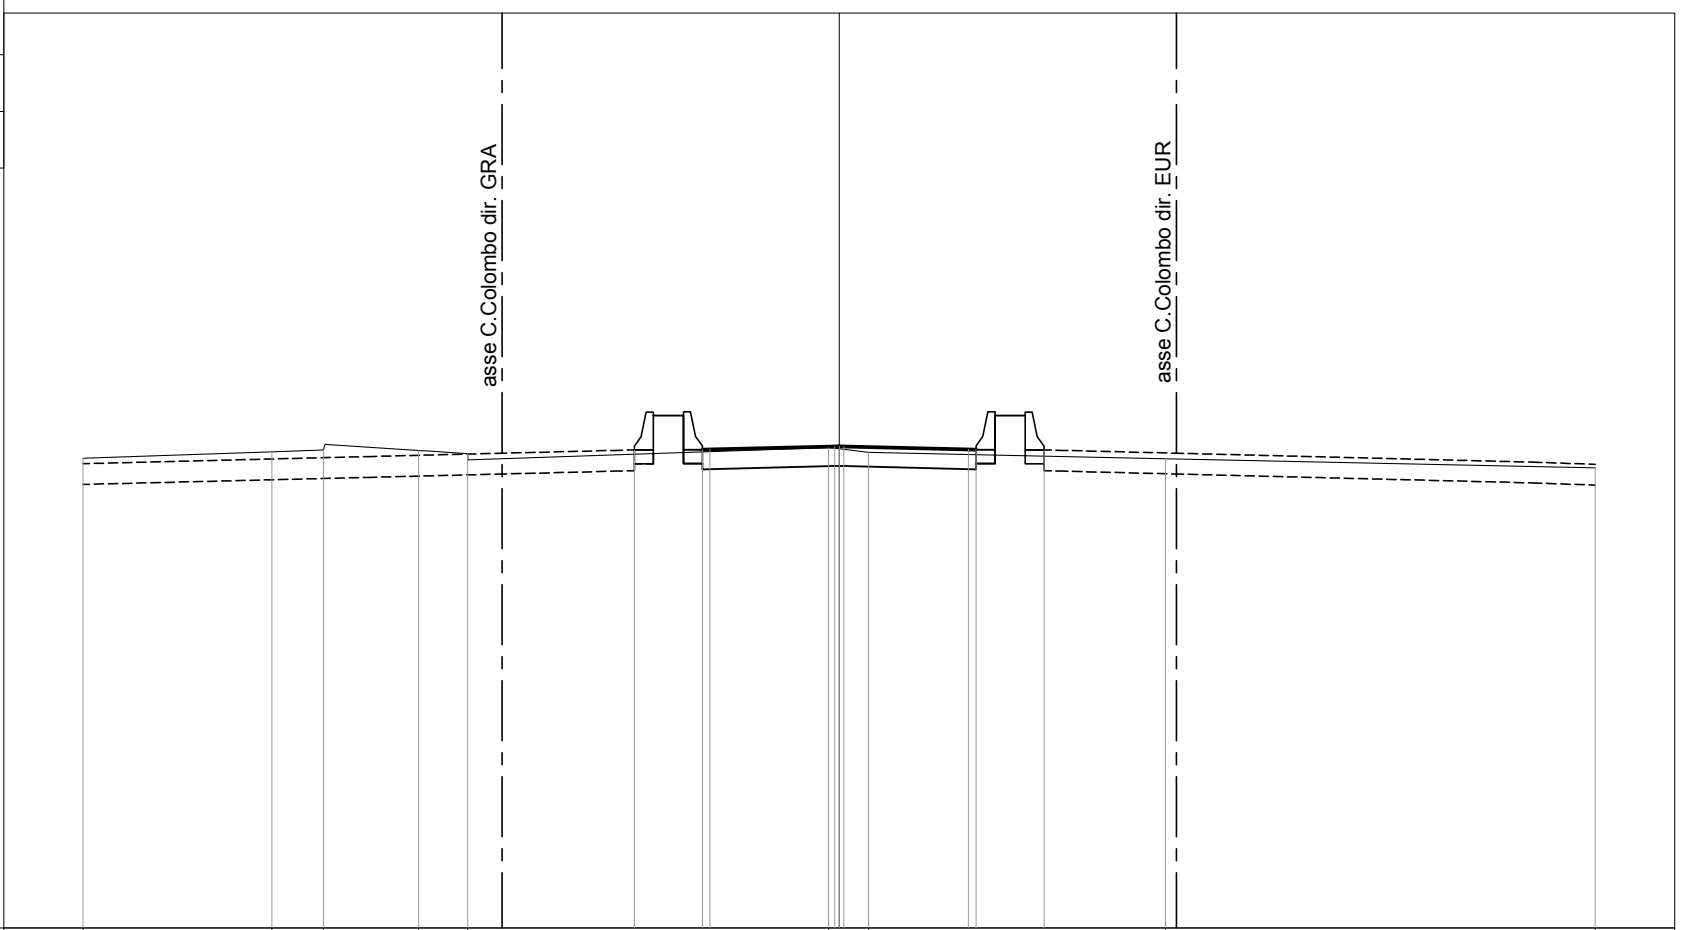


PROGRESSIVE TERRENO	-20.00	-15.01	-13.65	-11.12	-9.83		-0.28	0.78		8.63		20.00				
PARZIALI TERRENO		4.99	1.36	2.53	0.00	12	9.55	1.06	7.85		11.37					
QUOTE TERRENO	16.42	16.60	16.64	16.63	16.55		16.71	16.58		16.41		16.17				
PROGRESSIVE PROGETTO							-5.42	-3.62	-3.42		-0.12	0.00	0.12	3.42	3.62	5.42
PARZIALI PROGETTO							1.80	0.20	3.30	0.12	0.12	3.30	0.20	1.80		
QUOTE PROGETTO							16.65	16.65	16.66	16.74	16.74	16.74	16.66	16.66	16.65	

PROFILO CORRIDOIO-3

SEZIONE 198

PROGRESSIVA 2579.15

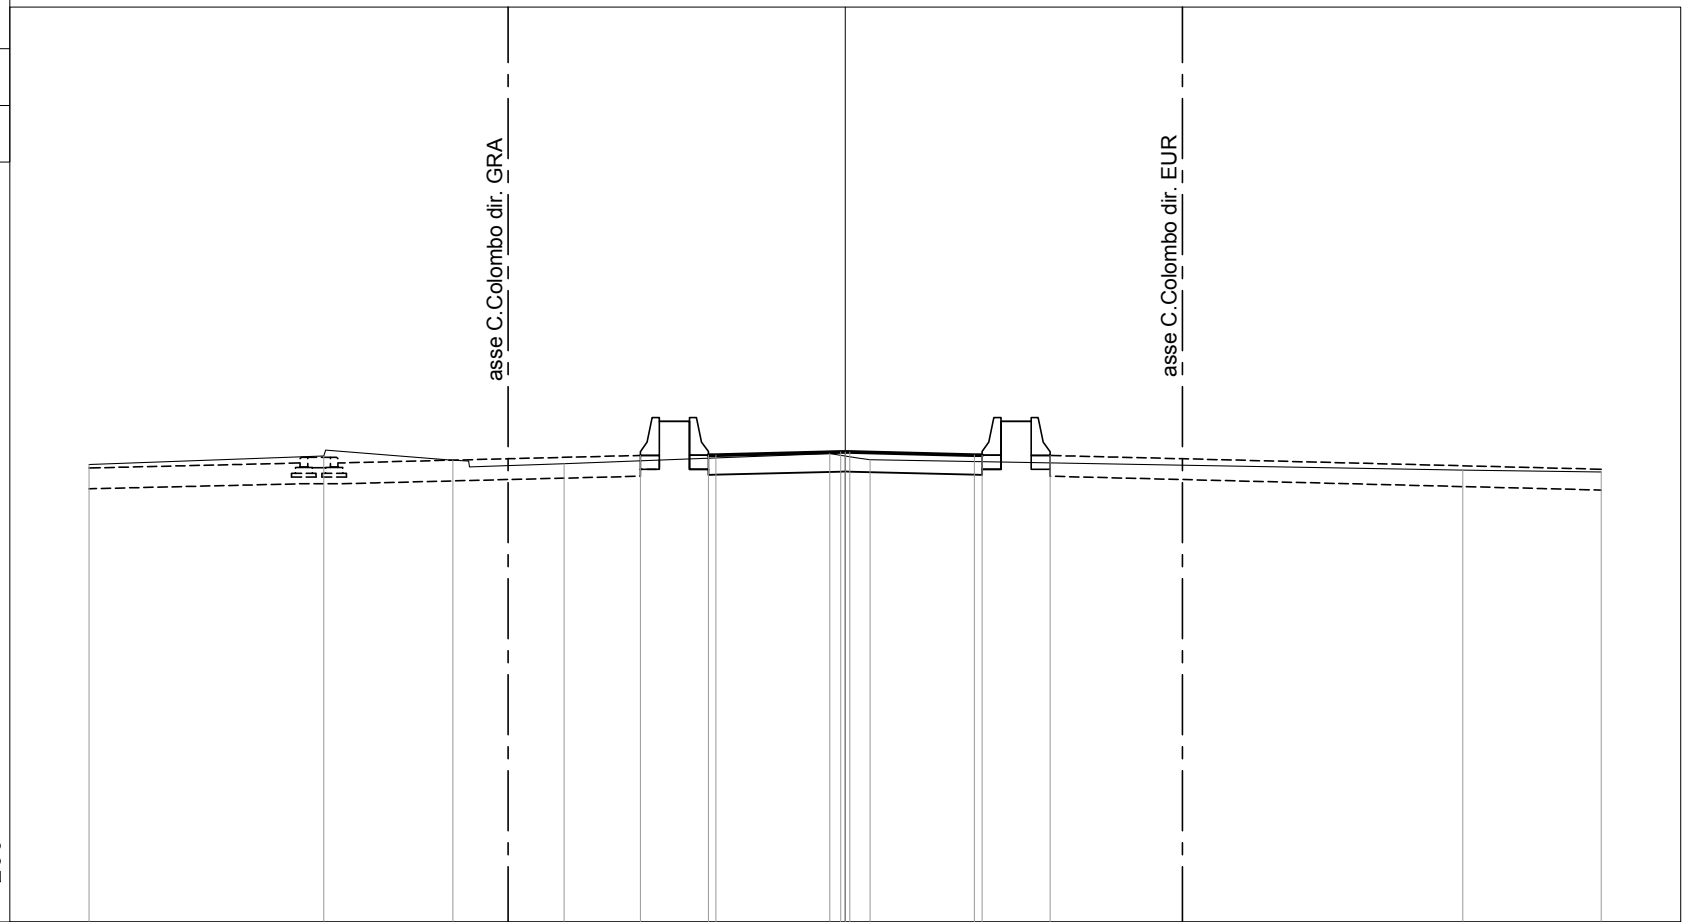


200
200

PROGRESSIVE TERRENO	-20.00	-13.79	-10.38	-7.44	-0.41	0.66	16.34	20.00					
PARZIALI TERRENO	6.21	3.41	2.94	7.03	1.07	15.68	3.66						
QUOTE TERRENO	16.10	16.32	16.22	16.12	16.39	16.23	15.96	15.90					
PROGRESSIVE PROGETTO					-5.42	-3.62	-3.42	-0.12	0.00	0.12	3.42	3.62	5.42
PARZIALI PROGETTO					1.80	0.20	3.30	0.12	0.12	3.30	0.20	1.80	
QUOTE PROGETTO					16.34	16.35	16.35	16.43	16.44	16.43	16.35	16.35	16.34

PROFILO CORRIDOIO-3

SEZIONE 199

PROGRESSIVA 2594.15

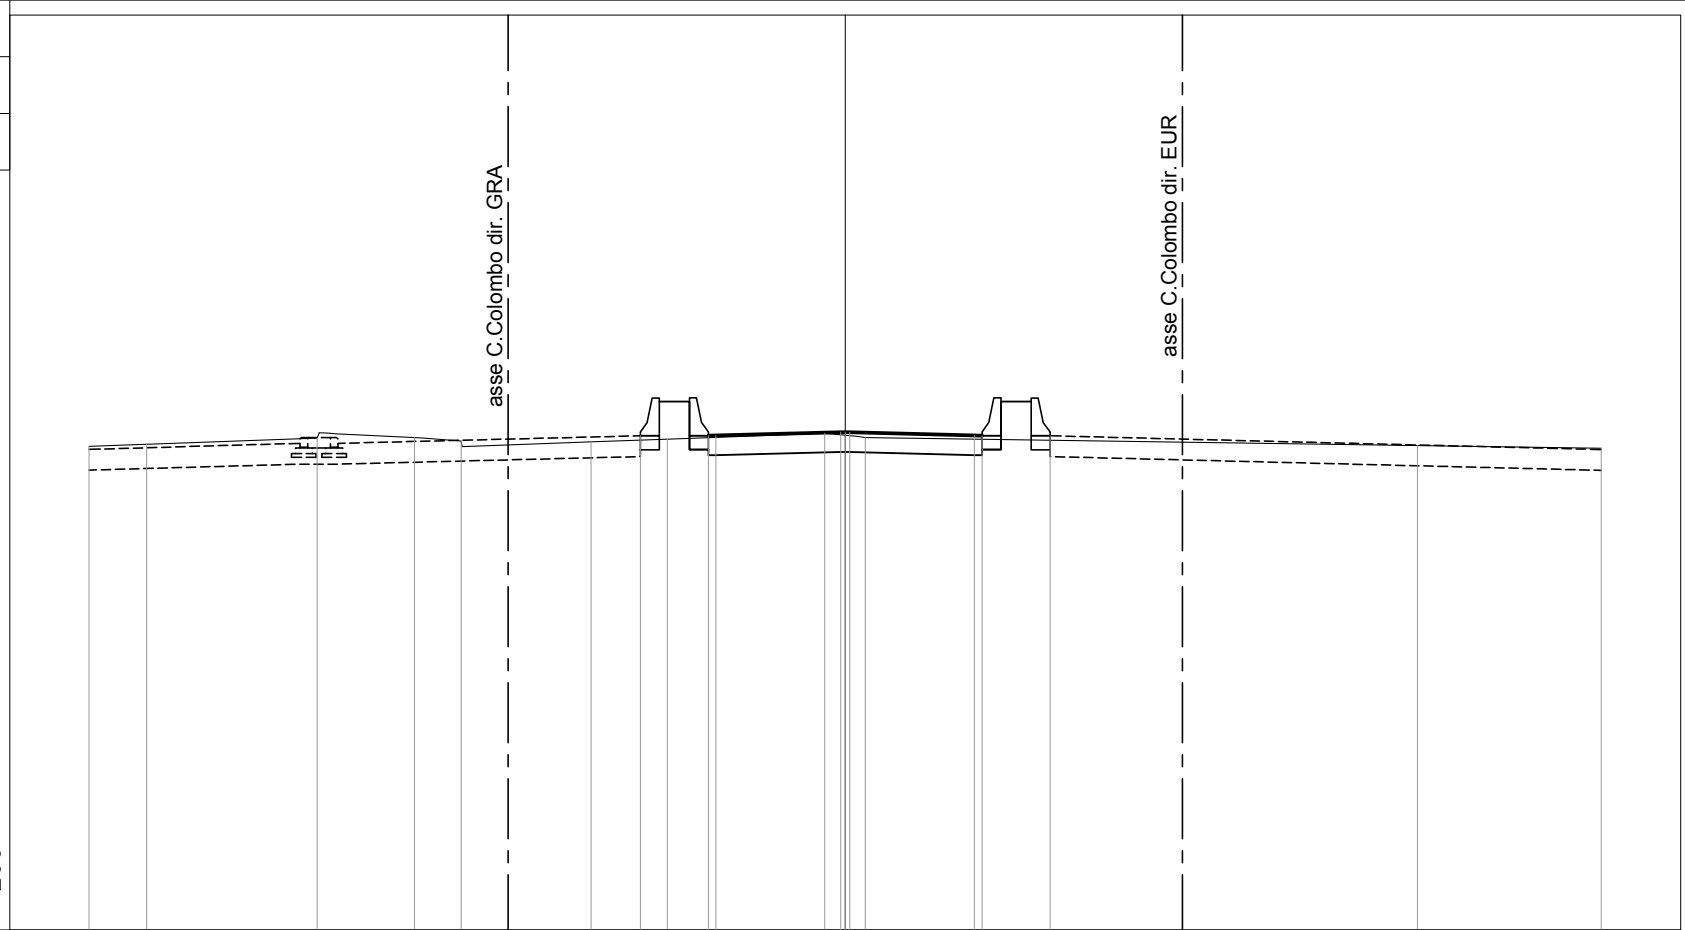

PROGRESSIVE TERRENO	-20.00	-18.48	-13.97	-11.39	-10.16	-6.72	-4.71	-0.54	0.53	15.14	20.00
PARZIALI TERRENO	1.52	4.51	2.58	1.23	3.44	2.01	4.17	1.07	14.61	4.86	
QUOTE TERRENO	15.79	15.85	16.01	16.02	15.93	15.91	15.98	16.14	16.02	15.82	15.74
PROGRESSIVE PROGETTO						-5.42	-3.62	-0.12	0.00	3.42	5.42
PARZIALI PROGETTO						1.80	0.20	3.30	0.12	0.12	3.30
QUOTE PROGETTO						16.07	16.08	16.16	16.17	16.08	16.07


PROFILO CORRIDOIO-3

SEZIONE 200

PROGRESSIVA 2609.15

200
200

3

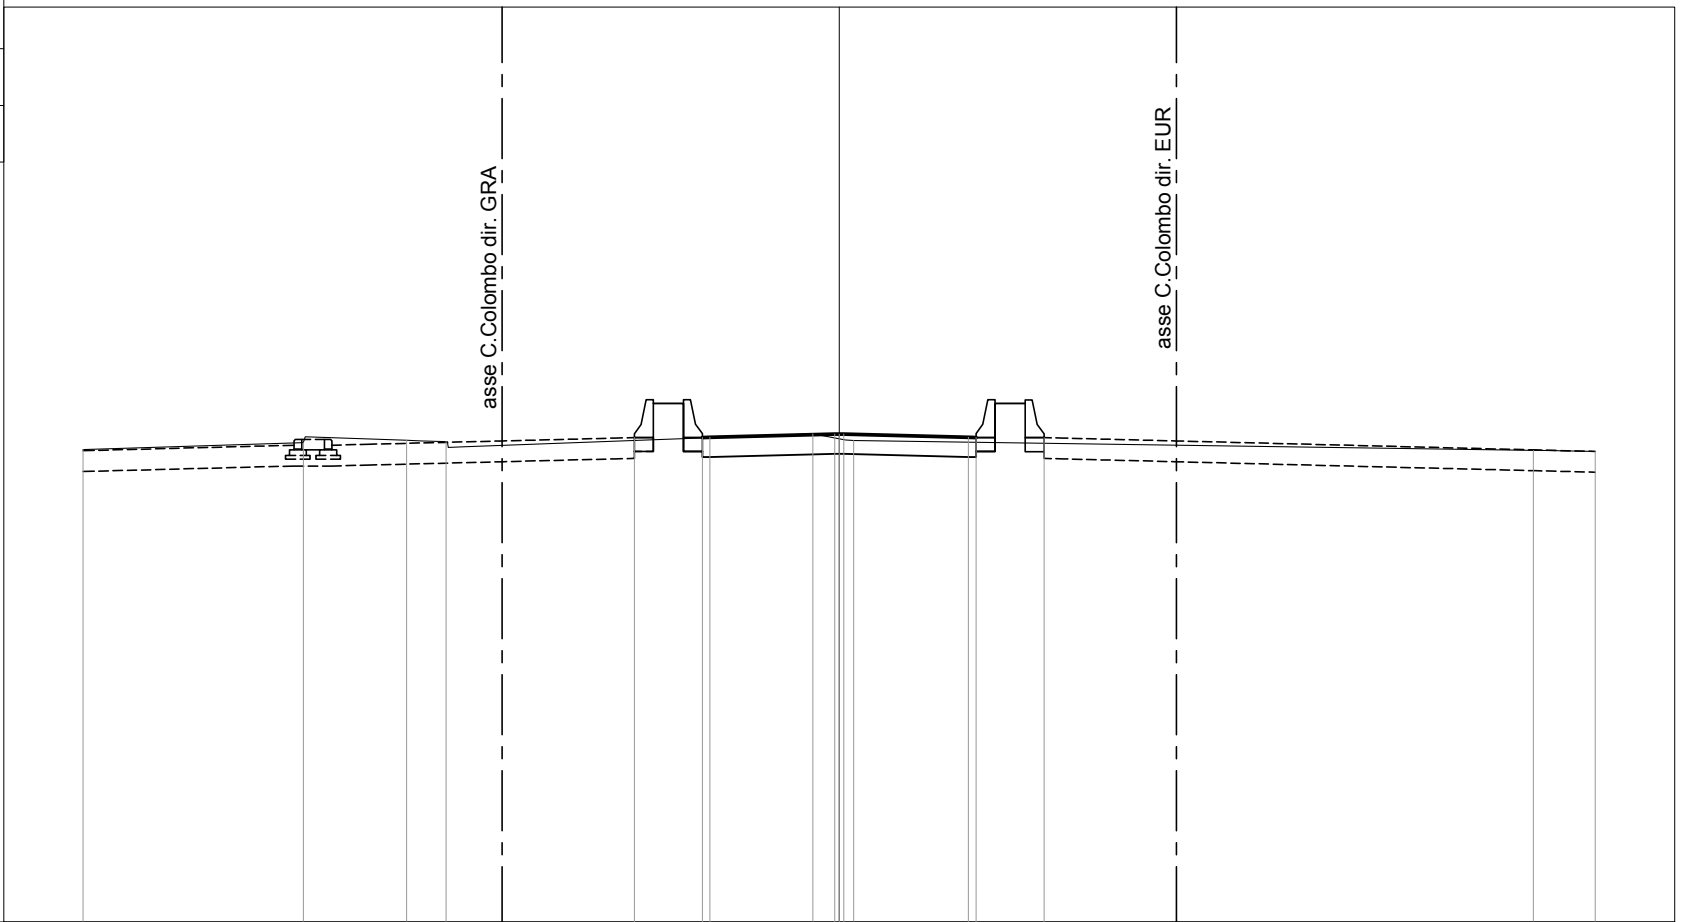


PROGRESSIVE TERRENO	-20.00	-14.17	-11.45	-10.40		-0.70	0.38		18.36	20.00				
PARZIALI TERRENO		5.83	2.72	0.31	1.12	9.32	1.08	17.98	1.64					
QUOTE TERRENO	15.50	15.68	15.74	15.70		15.91	15.73		15.47	15.44				
PROGRESSIVE PROGETTO						-5.42	-3.62	-3.42	-0.12	0.00	0.12	3.42	3.62	5.42
PARZIALI PROGETTO						1.80	0.20	3.30	0.12	0.12	3.30	0.20	1.80	
QUOTE PROGETTO						15.81	15.82	15.82	15.90	15.91	15.90	15.82	15.82	15.81

PROFILO CORRIDOIO-3

SEZIONE 201

PROGRESSIVA 2624.15

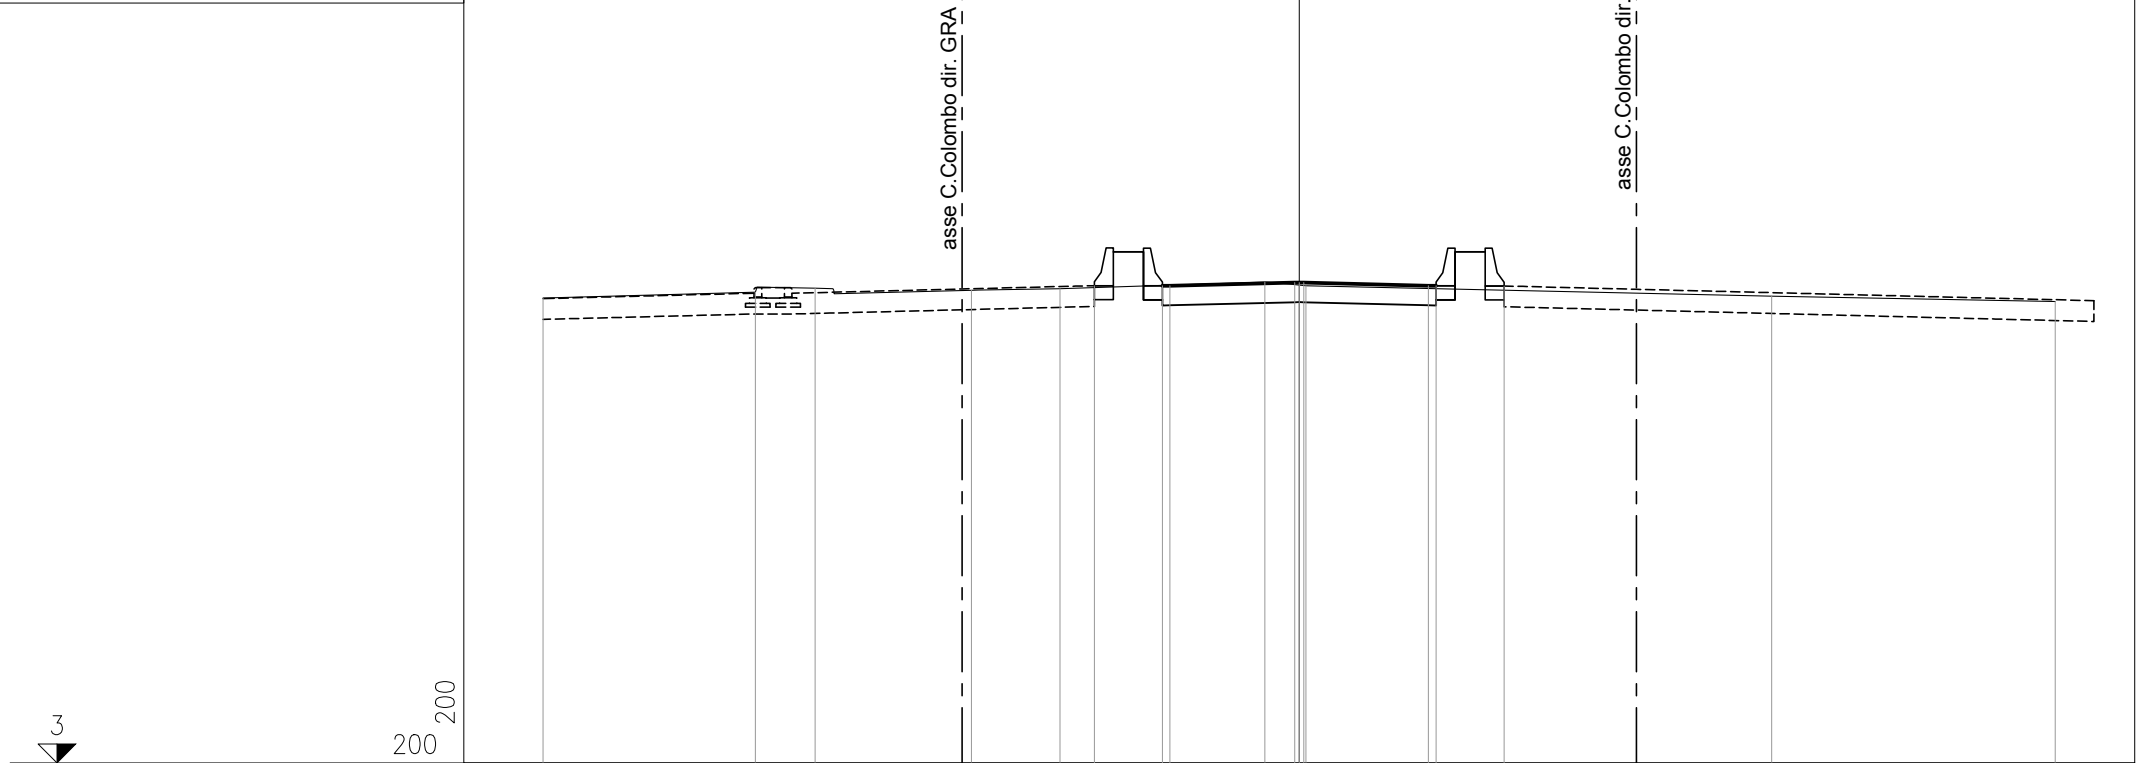

200
200

PROGRESSIVE TERRENO	-20.00	-14.38	-12.80	-8.67	-6.33	-0.91	0.18	12.50	20.00				
PARZIALI TERRENO	5.62	1.58	4.13	2.34	5.42	1.09	12.32	7.50					
QUOTE TERRENO	15.30	15.45	15.56	15.50	15.55	15.72	15.62	15.35	15.21				
PROGRESSIVE PROGETTO					-5.42	-3.62	-3.42	-0.12	0.00	0.12	3.42	3.62	5.42
PARZIALI PROGETTO					1.80	0.20	3.30	0.12	0.12	3.30	0.20	1.80	
QUOTE PROGETTO					15.63	15.62	15.63	15.71	15.71	15.71	15.63	15.62	15.62


PROFILO CORRIDOIO-3

SEZIONE 202

PROGRESSIVA 2639.15

3

200
200

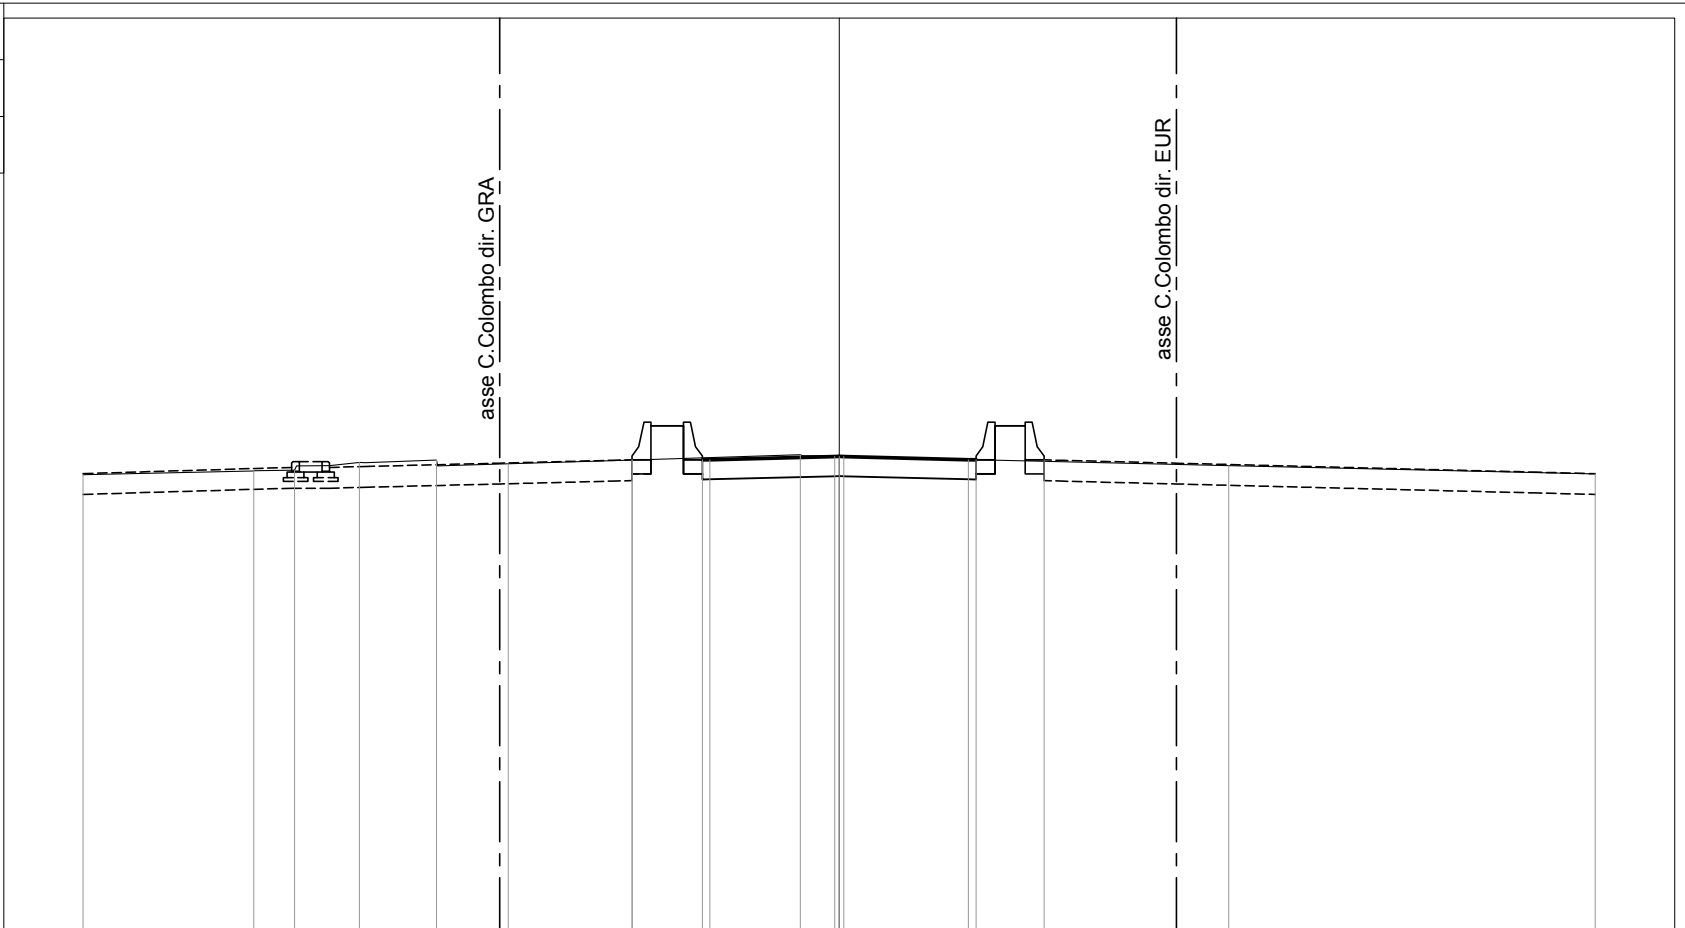


PROGRESSIVE TERRENO	-20.00	15.49	14.41	12.69	10.66	-8.76	-5.48	-1.03	10.31	20.00
PARZIALI TERRENO	4.51	1.08	1.72	2.03	1.90	3.28	4.45	11.34	9.69	
QUOTE TERRENO	15.12	15.22	15.24	15.45	15.51	15.41	15.51	15.65	15.36	15.14
PROGRESSIVE PROGETTO		-5.48	-3.62	-3.42	-0.12	0.00	0.12	3.42	3.62	5.42
PARZIALI PROGETTO		1.86	0.20	3.30	0.12	0.12	3.30	0.20	1.80	
QUOTE PROGETTO		15.52	15.52	15.52	15.60	15.61	15.60	15.52	15.52	15.51

PROFILO CORRIDOIO-3

SEZIONE 203

PROGRESSIVA 2651.43

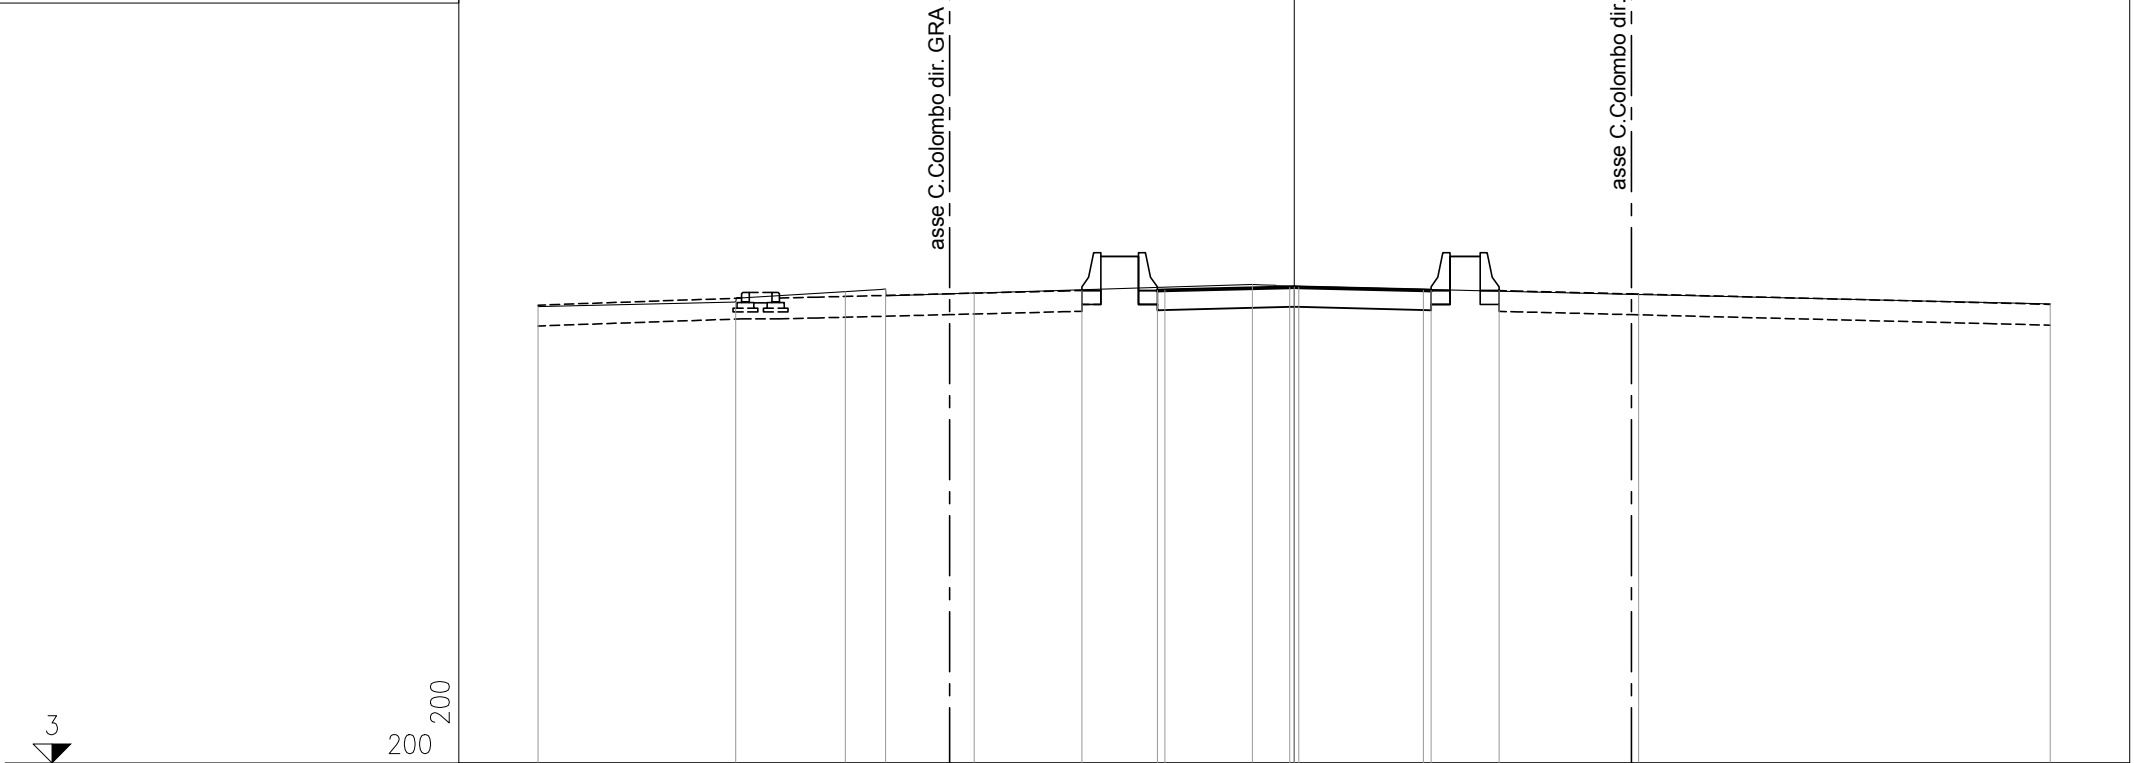

3


200
200

PROGRESSIVE TERRENO	-20.00	-14.77	-11.88	-10.81	-8.47	-1.10	9.11	20.00						
PARZIALI TERRENO	5.23	2.89	1.07	2.34	7.37	10.21	10.89							
QUOTE TERRENO	15.07	15.19	15.46	15.54	15.43	15.66	15.39	15.14						
PROGRESSIVE PROGETTO						-5.62	-3.62	-3.42	-0.12	0.00	0.12	3.42	3.62	5.42
PARZIALI PROGETTO						2.00	0.20	3.30	0.12	0.12	3.30	0.20	1.80	
QUOTE PROGETTO						15.50	15.50	15.50	15.58	15.59	15.58	15.50	15.50	15.50

PROFILO CORRIDOIO-3

SEZIONE 204

PROGRESSIVA 2666.81

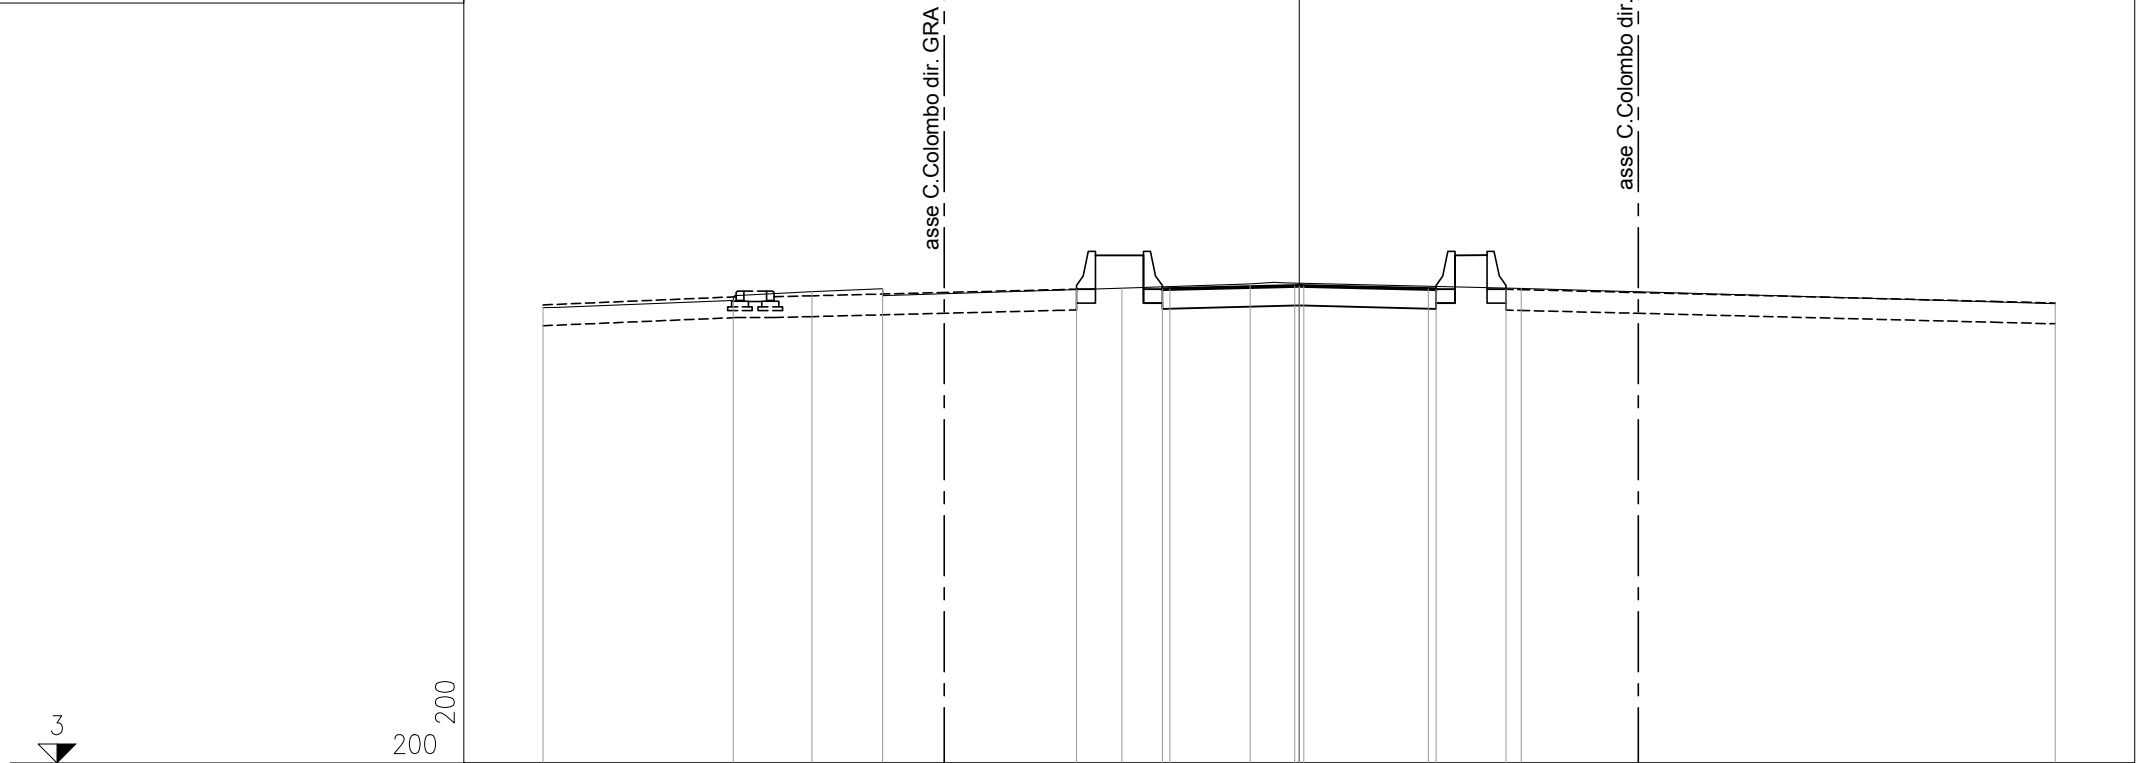

PROGRESSIVE TERRENO	-20.00	-14.97	-12.89	-11.02		-4.69	-1.30		5.88	20.00						
PARZIALI TERRENO	5.03	2.08	1.87		6.33	3.39		7.18		14.12						
QUOTE TERRENO	15.05	15.23	15.47	15.54		15.56	15.67		15.56	15.15						
PROGRESSIVE PROGETTO						-5.89	-3.62	-3.42		-0.12	0.00	0.12		3.42	3.62	5.47
PARZIALI PROGETTO						2.27	0.20	3.30		0.12	0.12	3.30		0.20	1.85	
QUOTE PROGETTO						15.53	15.53	15.54		15.62	15.62	15.62		15.54	15.53	15.53


PROFILO CORRIDOIO-3

SEZIONE 205

PROGRESSIVA 2669.73

3

200
200

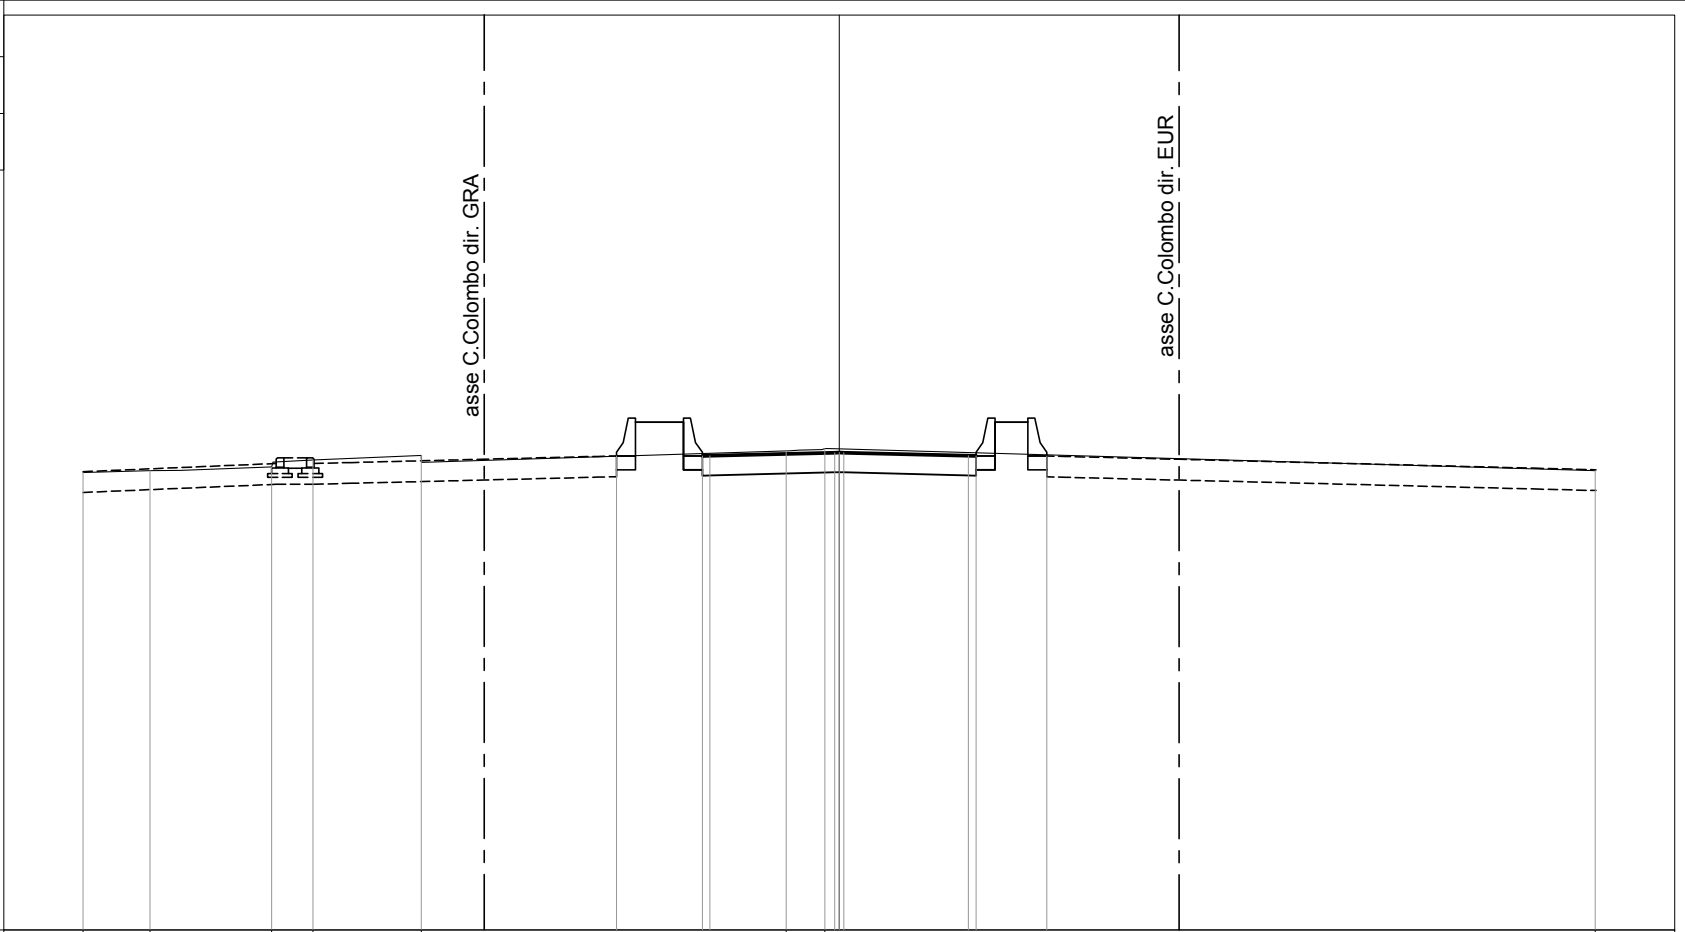

PROGRESSIVE TERRENO	-20.00	-18.23	-15.01	-13.92	-11.05	-1.40	-0.38	20.00						
PARZIALI TERRENO	1.77	3.22	1.09	2.87	9.65	1.02	20.38							
QUOTE TERRENO	15.10	15.15	15.25	15.43	15.55	15.67	15.73	15.15						
PROGRESSIVE PROGETTO						-5.89	-3.62	-3.42	-0.12	0.00	0.12	3.42	3.62	5.49
PARZIALI PROGETTO						2.27	0.20	3.30	0.12	0.12	3.30	0.20	1.87	
QUOTE PROGETTO						15.54	15.54	15.54	15.63	15.63	15.63	15.54	15.54	15.54


PROFILO CORRIDOIO-3

SEZIONE 206

PROGRESSIVA 2682.19

3

200
200

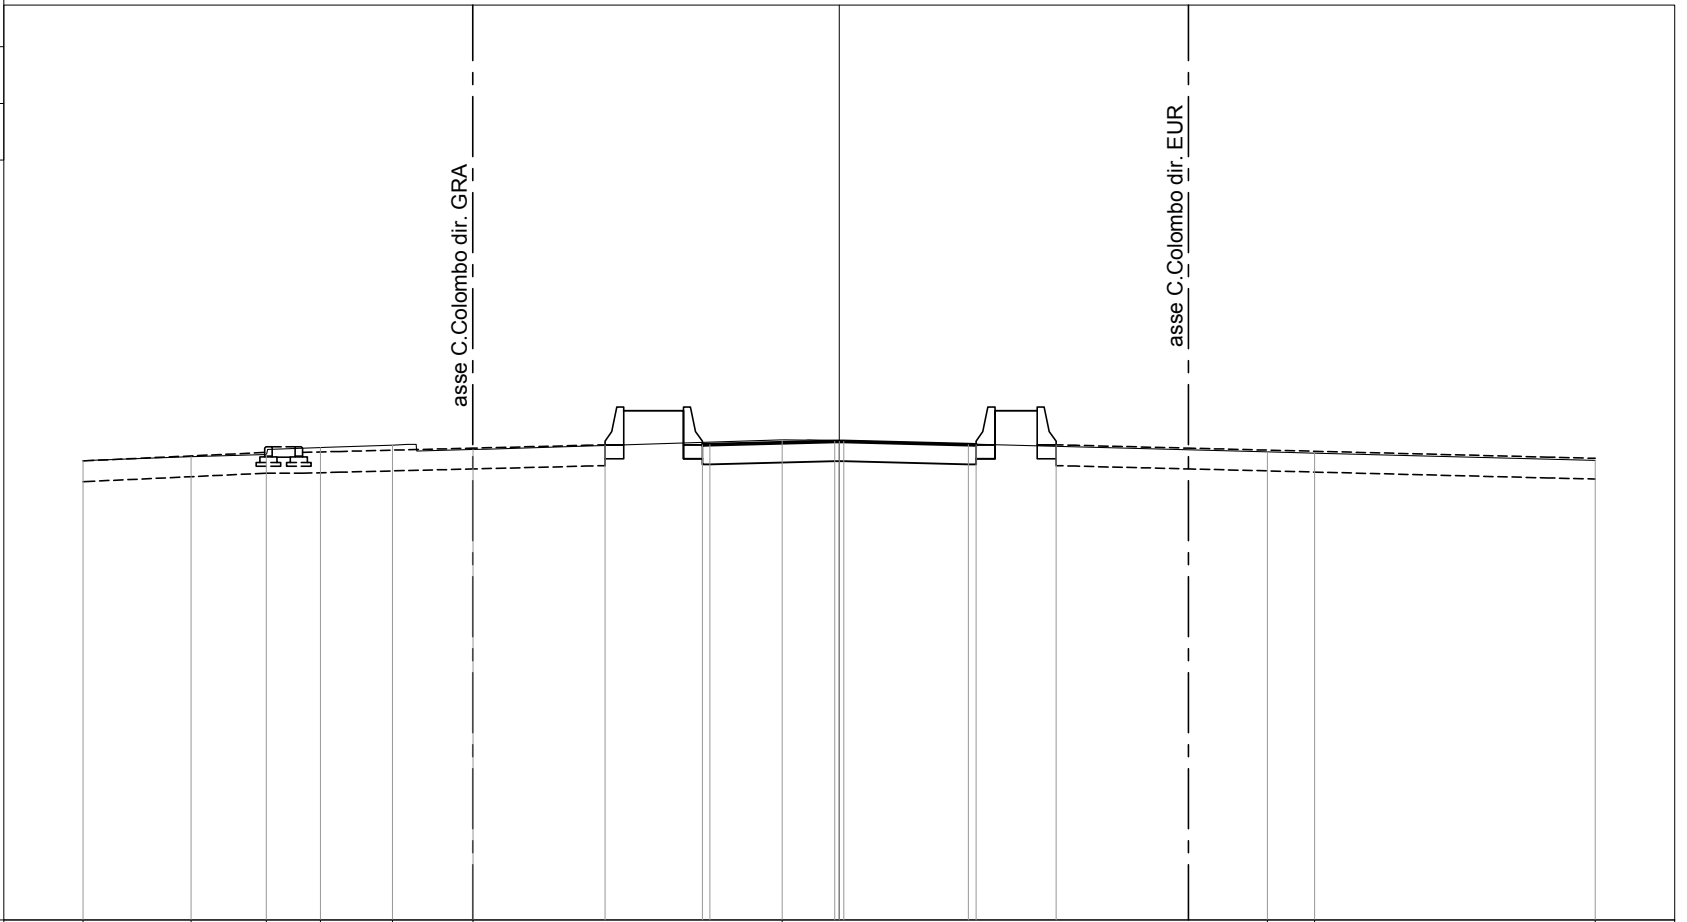

PROGRESSIVE TERRENO

-20.00

-17.15

-15.15

-13.72

-11.82

-9.69

-1.51

11.33

12.57

20.00

PARZIALI TERRENO

2.85

2.00

1.43

1.90

2.13

8.18

12.84

1.24

7.43

QUOTE TERRENO

15.15

15.26

15.31

15.50

15.56

15.44

15.70

15.38

15.35

15.16

PROGRESSIVE PROGETTO

-6.20

-3.62

-3.42

-0.12

0.00

0.12

3.42

3.62

5.74

PARZIALI PROGETTO

2.58

0.20

3.30

0.12

0.12

3.30

0.20

2.12

QUOTE PROGETTO

15.57

15.57

15.57

15.66

15.66

15.66

15.57

15.57

15.57


PROFILO CORRIDOIO-3

SEZIONE 207

PROGRESSIVA 2693.50

3

200
200

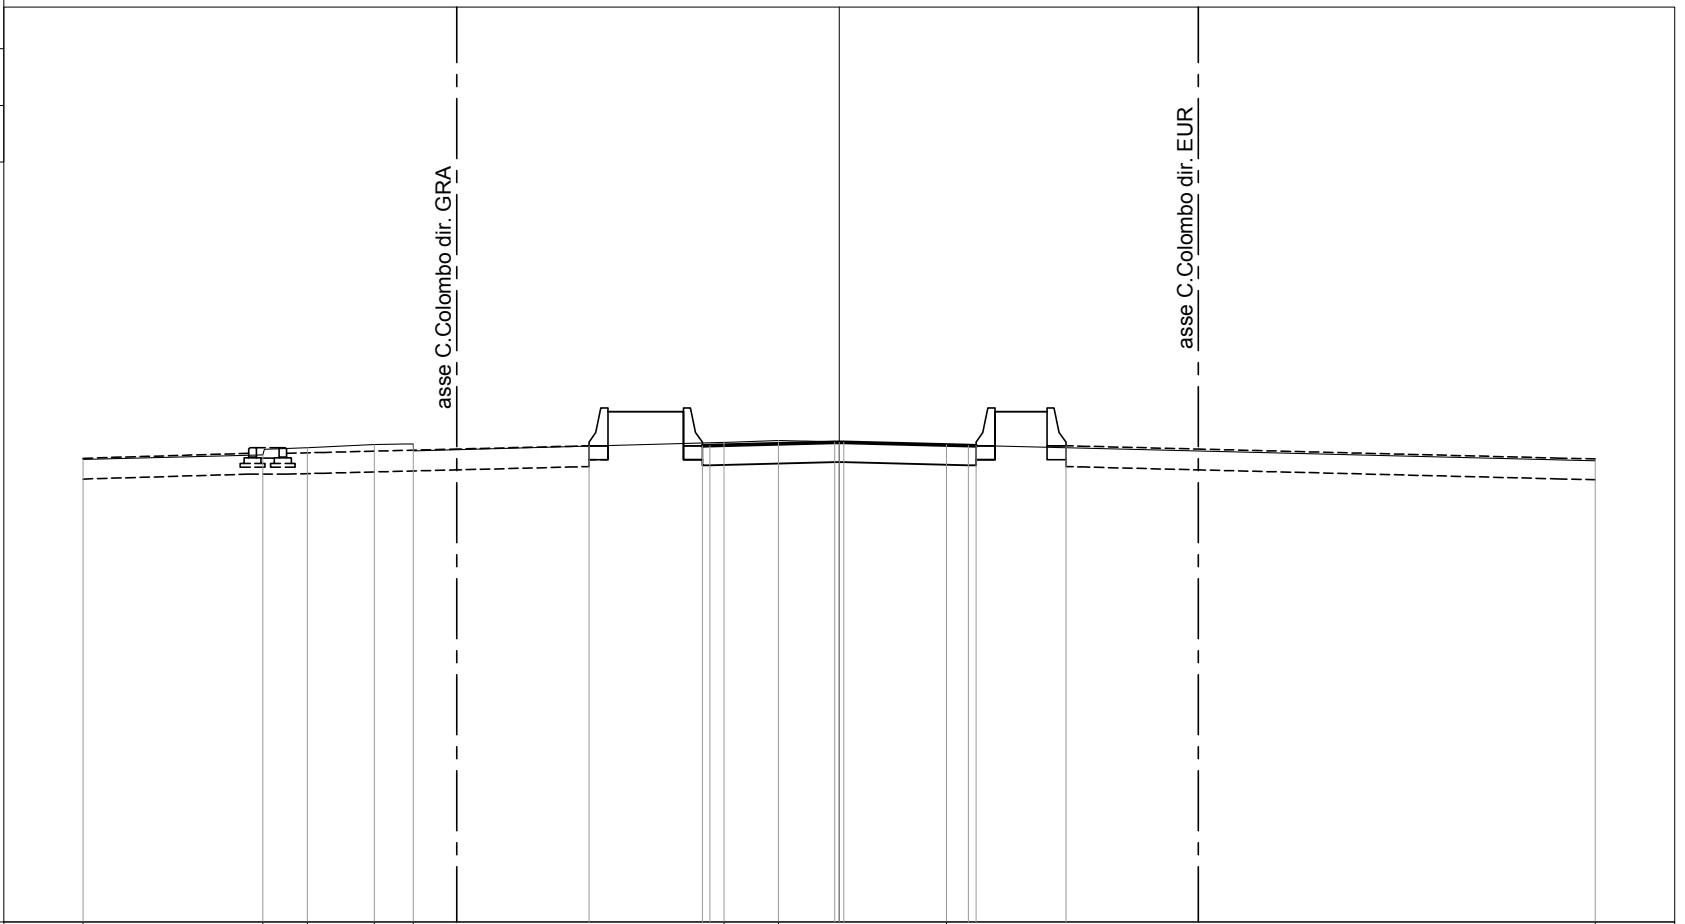

PROGRESSIVE TERRENO	-20.00	-15.24	-14.07	-12.30	-11.26		-3.05	-1.61		2.84		20.00		
PARZIALI TERRENO		4.76	1.17	1.77	1.04	8.21	1.44	4.45			17.16			
QUOTE TERRENO	15.24	15.36	15.54	15.63	15.64		15.69	15.73		15.62		15.20		
PROGRESSIVE PROGETTO						-6.62	-3.62	-3.42	-0.12	0.00	0.12	3.42	3.62	6.00
PARZIALI PROGETTO						3.00	0.20	3.30	0.12	0.12	3.30	0.20	2.38	
QUOTE PROGETTO						15.60	15.60	15.60	15.68	15.69	15.68	15.60	15.60	15.60


PROFILO CORRIDOIO-3

SEZIONE 208

PROGRESSIVA 2697.59

3

200
200

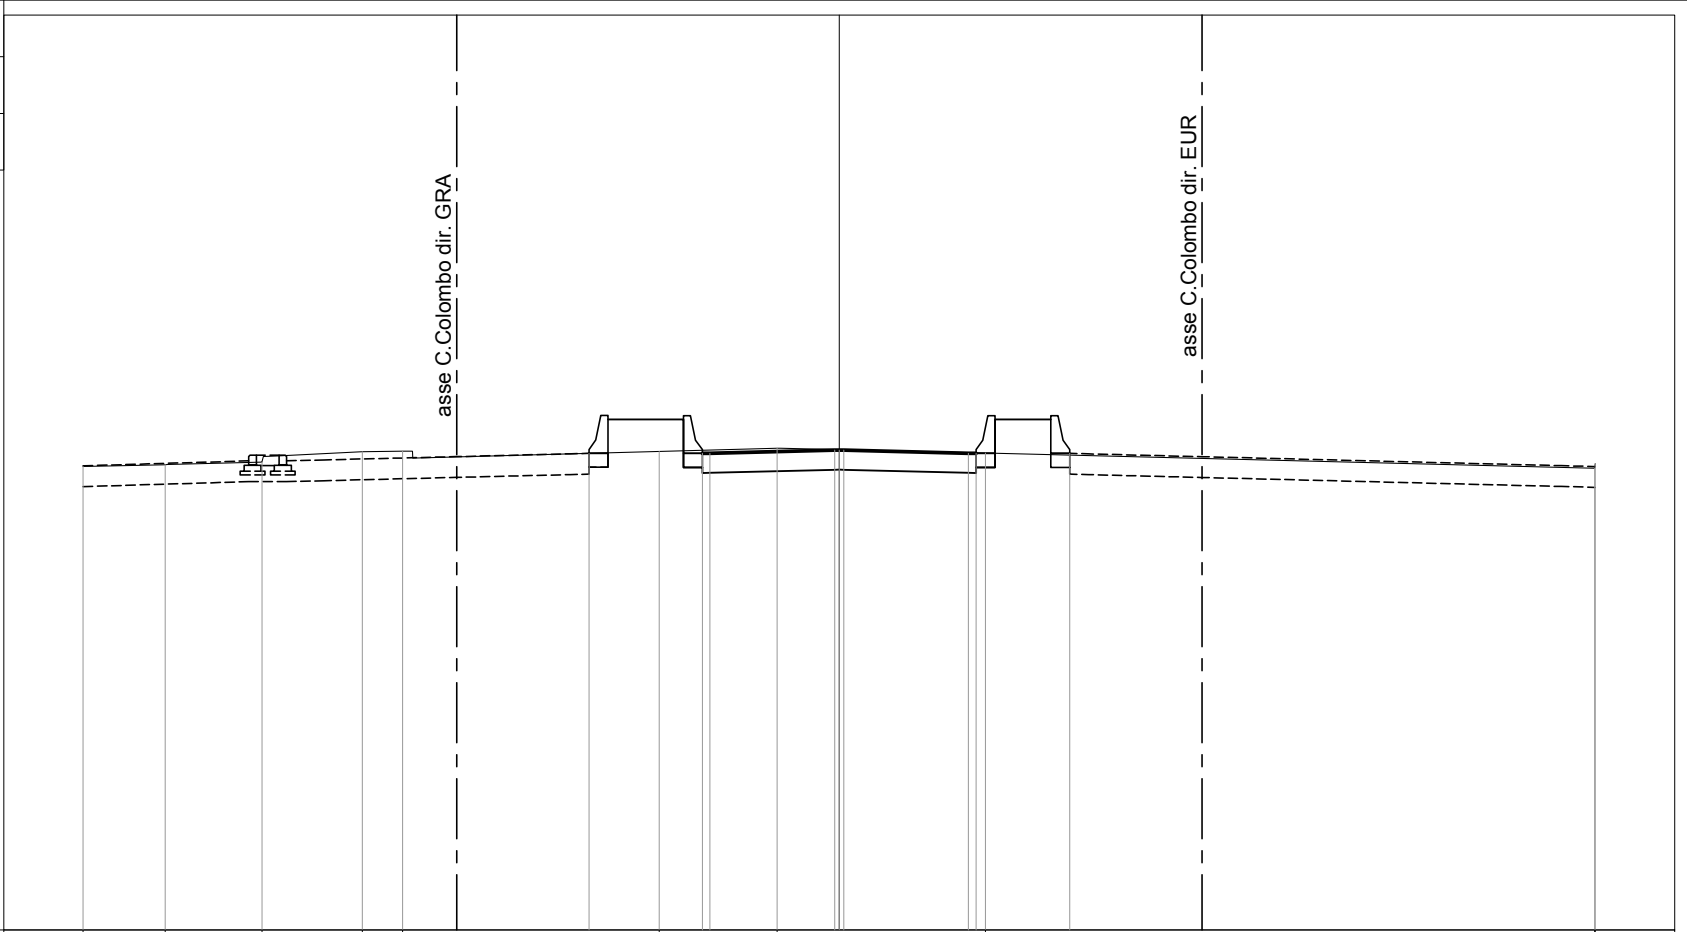

PROGRESSIVE TERRENO	-20.00	-17.83	-15.27	-12.61	-11.55	-4.76	-1.64	3.87	19.98	20.00				
PARZIALI TERRENO	2.17	0.04	2.55	2.66	1.06	6.79	3.12	5.51	16.11	0.02				
QUOTE TERRENO	15.26	15.31	15.37	15.65	15.67	15.66	15.74	15.61	15.21	15.33				
PROGRESSIVE PROGETTO						-6.62	-3.62	-3.42	-0.12	0.00	0.12	3.42	3.62	6.10
PARZIALI PROGETTO						3.00	0.20	3.30	0.12	0.12	3.30	0.20	2.48	
QUOTE PROGETTO						15.61	15.61	15.61	15.69	15.70	15.69	15.61	15.61	15.61


PROFILO CORRIDOIO-3

SEZIONE 209

PROGRESSIVA 2716.93

3

200
200

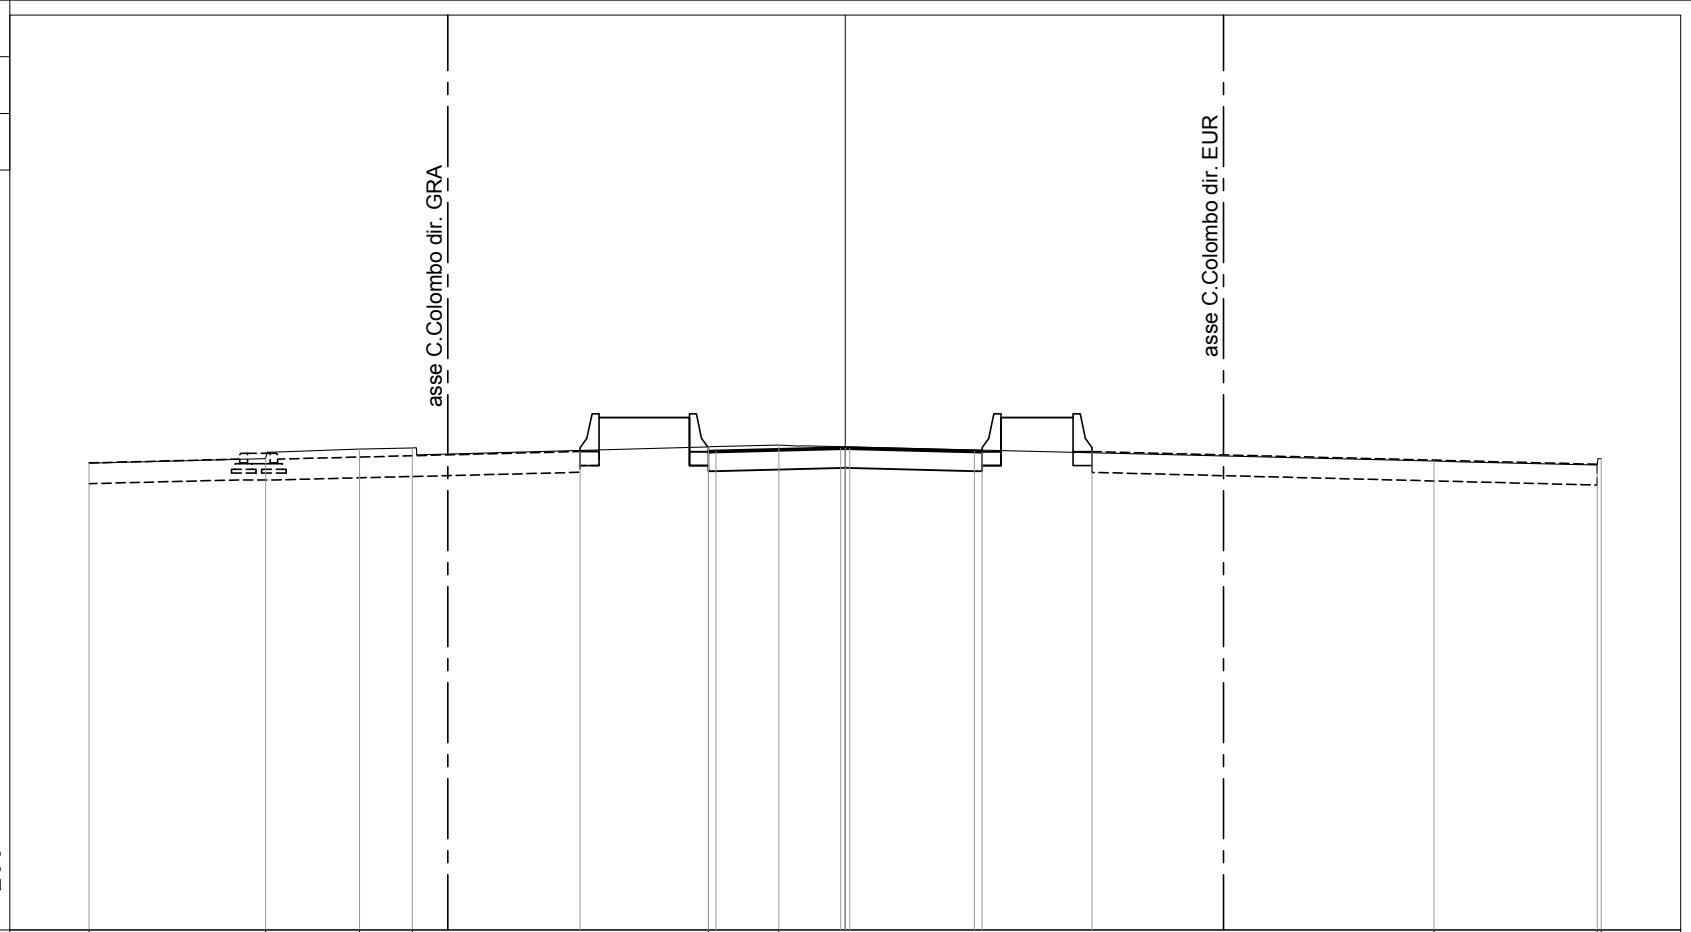


PROGRESSIVE TERRENO	-20.00	-15.33	-12.85	-11.45		-3.62	-1.76			15.57	19.89	20.00	
PARZIALI TERRENO		4.67	2.48	1.40	7.83	1.86		17.33		4.32	0.11		
QUOTE TERRENO	15.35	15.47	15.72	15.75		15.78	15.83		15.40	15.30	15.47		
PROGRESSIVE PROGETTO					-7.01	-3.62	-3.42	-0.12	0.00	0.12	3.42	3.62	6.53
PARZIALI PROGETTO					3.39	0.20	3.30	0.12	0.12	3.30	0.20	2.91	
QUOTE PROGETTO					15.66	15.65	15.66	15.74	15.74	15.74	15.66	15.66	15.65

PROFILO CORRIDOIO-3

SEZIONE 210

PROGRESSIVA 2725.44

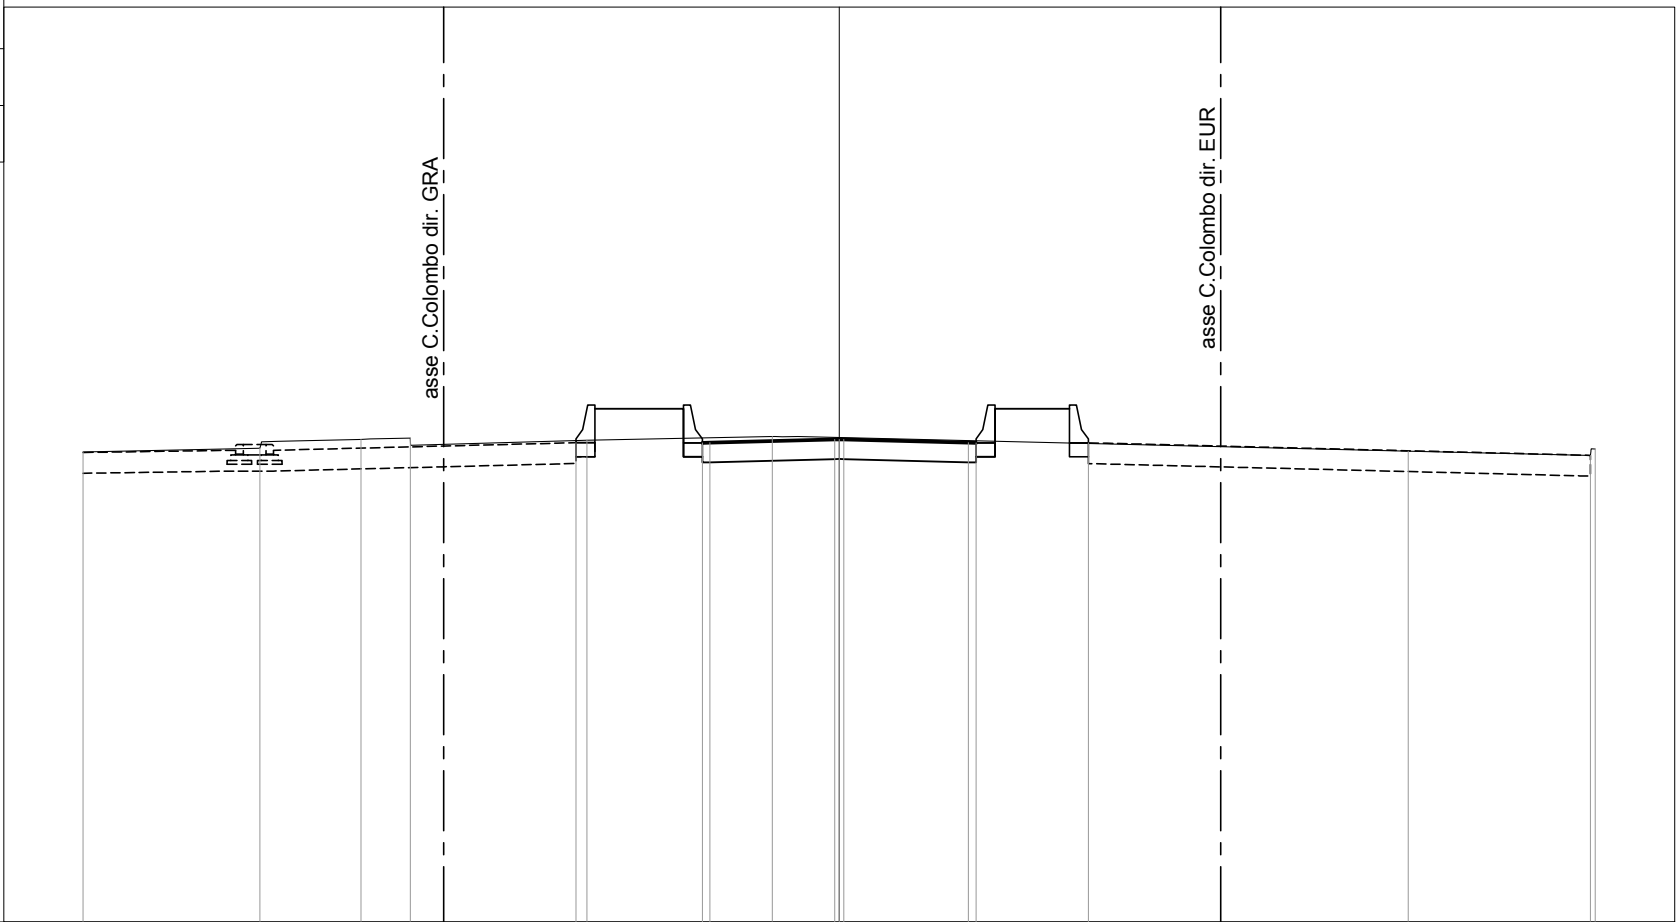

PROGRESSIVE TERRENO	-20.00	-15.32	-12.65	-11.35	-6.67	-1.77	15.05	19.87	20.00				
PARZIALI TERRENO	4.68	2.67	1.30	4.68	4.90	16.82	4.82	0.13					
QUOTE TERRENO	15.43	15.53	15.77	15.80	15.74	15.84	15.45	15.34	15.51				
PROGRESSIVE PROGETTO					-6.97	-3.62	-3.42	-0.12	0.00	0.12	3.42	3.62	6.59
PARZIALI PROGETTO					3.35	0.20	3.30	0.12	0.12	3.30	0.20	2.97	
QUOTE PROGETTO					15.68	15.68	15.68	15.76	15.77	15.76	15.68	15.68	15.68


asse C. Colombo dir. GRA

asse C. Colombo dir. EUR

PROFILO CORRIDOIO-3

SEZIONE 211

PROGRESSIVA 2729.06

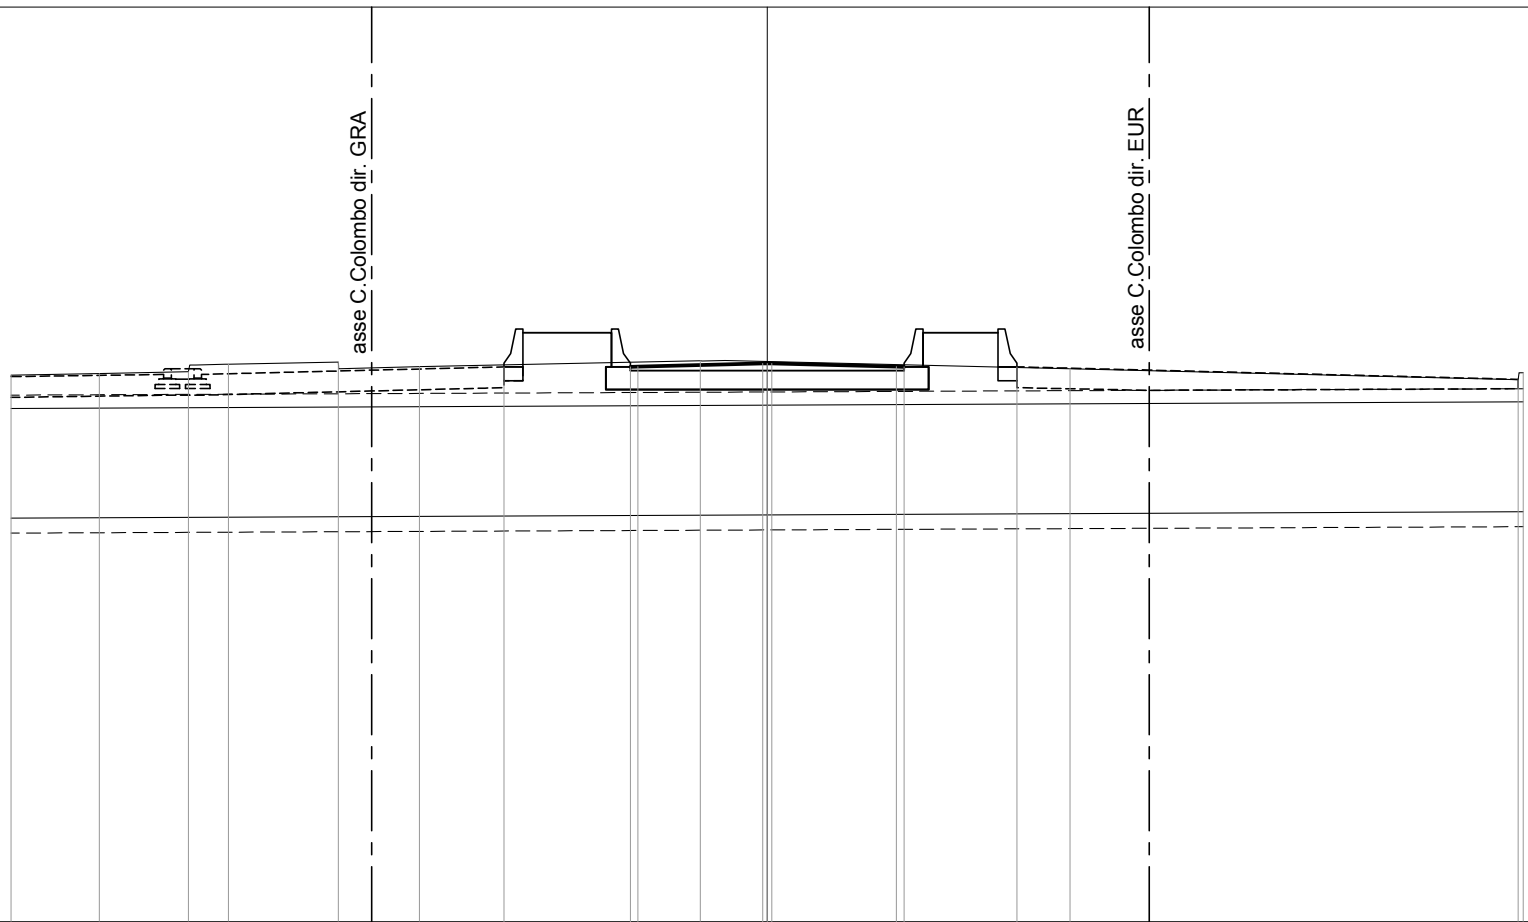


PROGRESSIVE TERRENO	-20.00	-17.66	-15.31	-14.25	-11.35	-9.20	-1.77	8.01	19.86	20.00				
PARZIALI TERRENO	2.34	2.35	1.06	2.90	2.15	7.43	9.78	11.85	0.14					
QUOTE TERRENO	15.46	15.51	15.55	15.76	15.81	15.69	15.84	15.64	15.35	15.53				
PROGRESSIVE PROGETTO						-6.97	-3.62	-3.42	-0.12	0.00	0.12	3.42	3.62	6.61
PARZIALI PROGETTO						3.35	0.20	3.30	0.12	0.12	3.30	0.20	2.99	
QUOTE PROGETTO						15.68	15.68	15.69	15.77	15.77	15.77	15.69	15.68	15.69

PROFILO CORRIDOIO-3

SEZIONE 212

PROGRESSIVA 2740.36

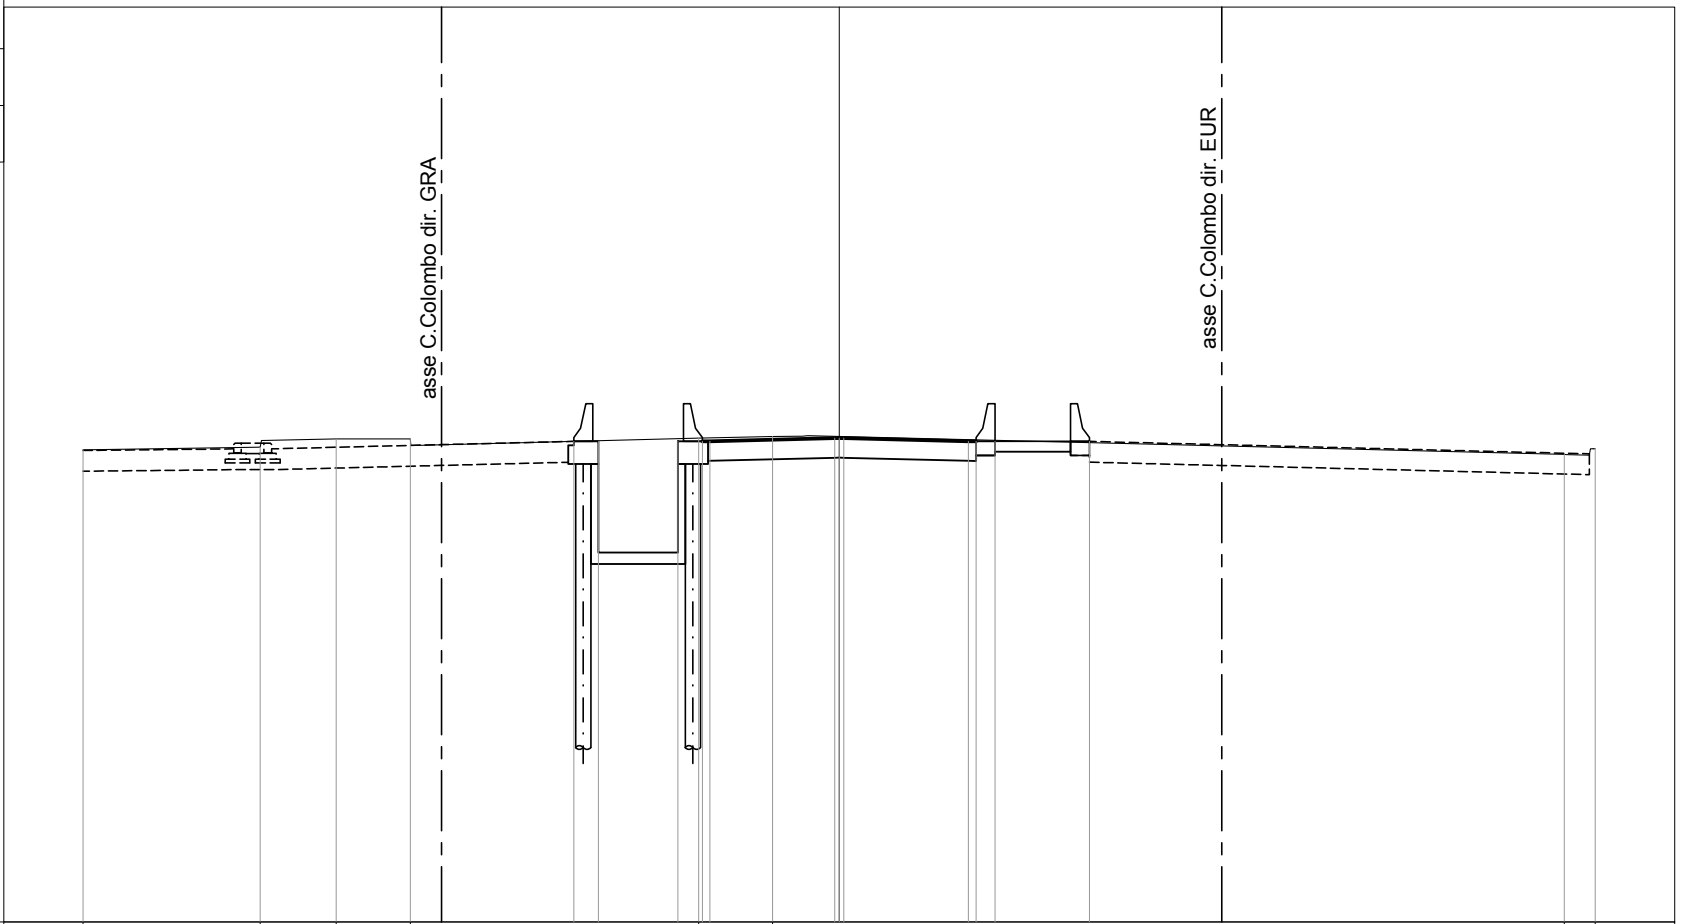

PROGRESSIVE TERRENO	-20.00	-15.32	-13.31	-11.34		-3.72	-1.76						19.18	20.00								
PARZIALI TERRENO		4.68	2.01	1.97		7.62		1.96					20.94									
QUOTE TERRENO	15.49		15.56	15.78	15.78		15.80	15.84					15.37	15.52								
PROGRESSIVE PROGETTO						-7.02	-6.37		-4.27	-3.62	-3.42		-0.12	0.00	0.12		3.42	3.62	4.12		6.62	
PARZIALI PROGETTO						0.65	2.10		0.65	0.20	3.30		0.12	0.12	3.30		0.20	0.50	2.50			
QUOTE PROGETTO						15.71	15.71		15.71	15.72		15.80	15.80	15.80		15.72	15.71	15.71		15.71		


PROFILO CORRIDOIO-3

SEZIONE 213

PROGRESSIVA 2759.02

3

200
200

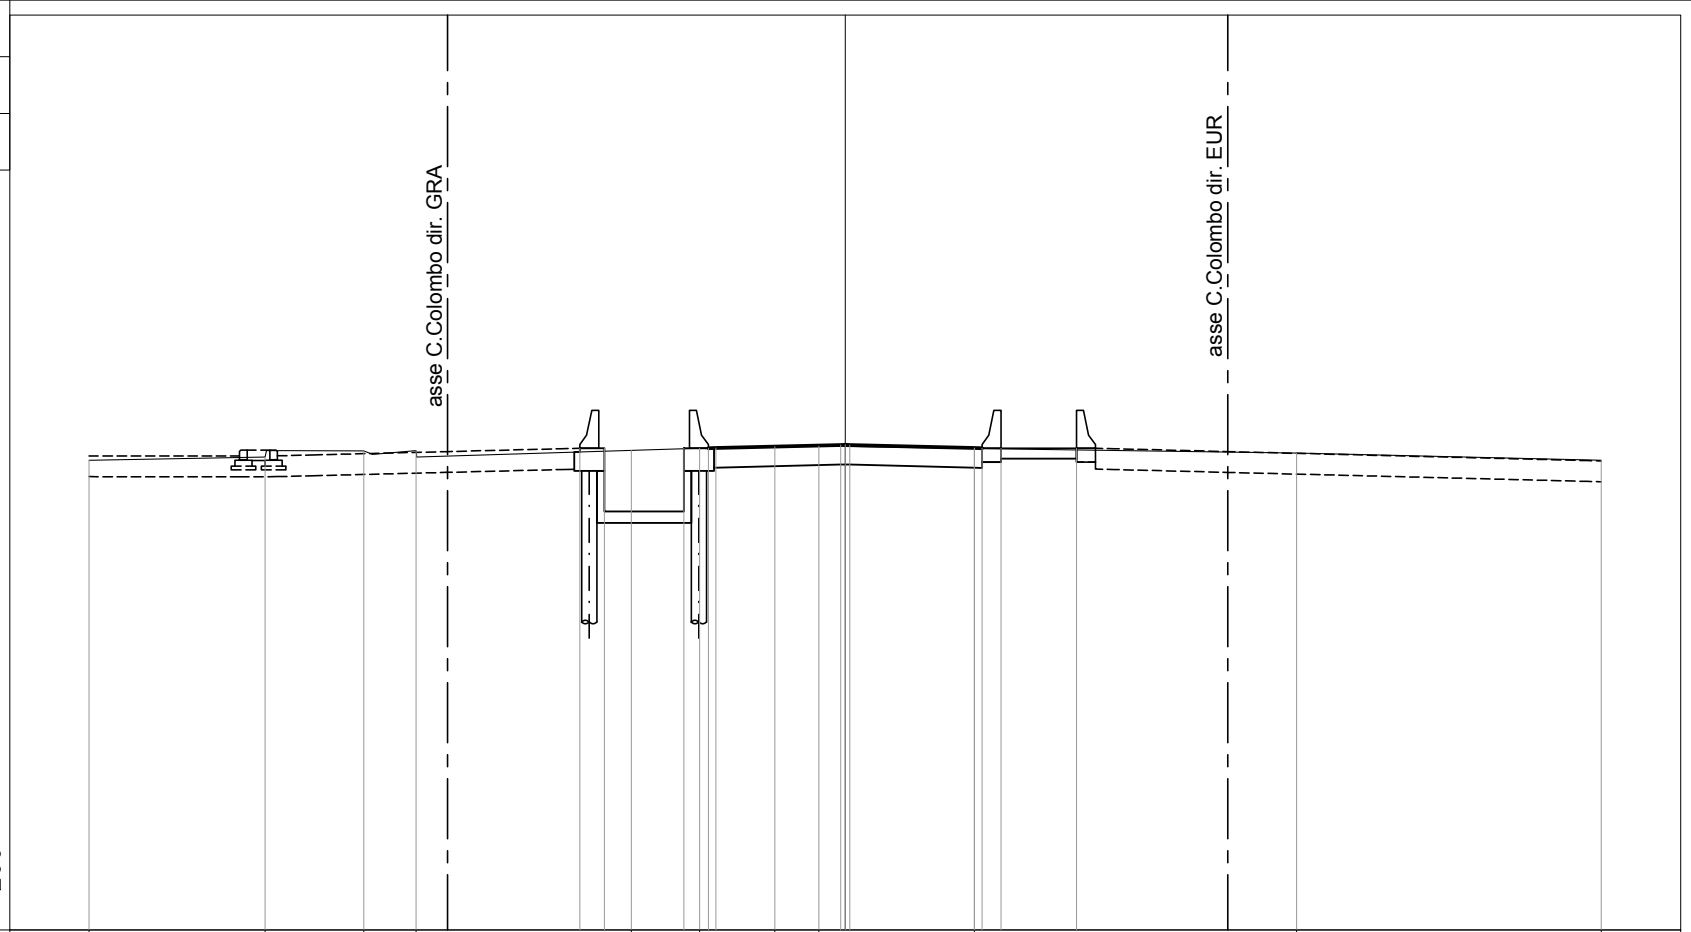

PROGRESSIVE TERRENO	-20.00	-15.35	-12.73	-11.35		-5.66	-3.85	-1.86	-0.70		3.42		11.94	20.00			
PARZIALI TERRENO		4.65	2.62	1.38		5.69	1.81	1.99	1.16		4.12		8.52	8.06			
QUOTE TERRENO	15.42	15.51	15.68	15.68		15.68	15.74	15.79	15.80		15.74		15.62	15.42			
PROGRESSIVE PROGETTO						-7.02	-6.37	-4.27	-3.62	-3.42	-0.12	0.00	0.12	3.42	3.62	4.12	6.12
PARZIALI PROGETTO						0.65	2.10	0.65	0.20	3.30	0.12	0.12	3.30	0.20	0.50	2.00	
QUOTE PROGETTO						15.74	15.74	15.74	15.75	15.83	15.83	15.83	15.75	15.74	15.74	15.74	


PROFILO CORRIDOIO-3

SEZIONE 214

PROGRESSIVA 2775.47

3

200
200

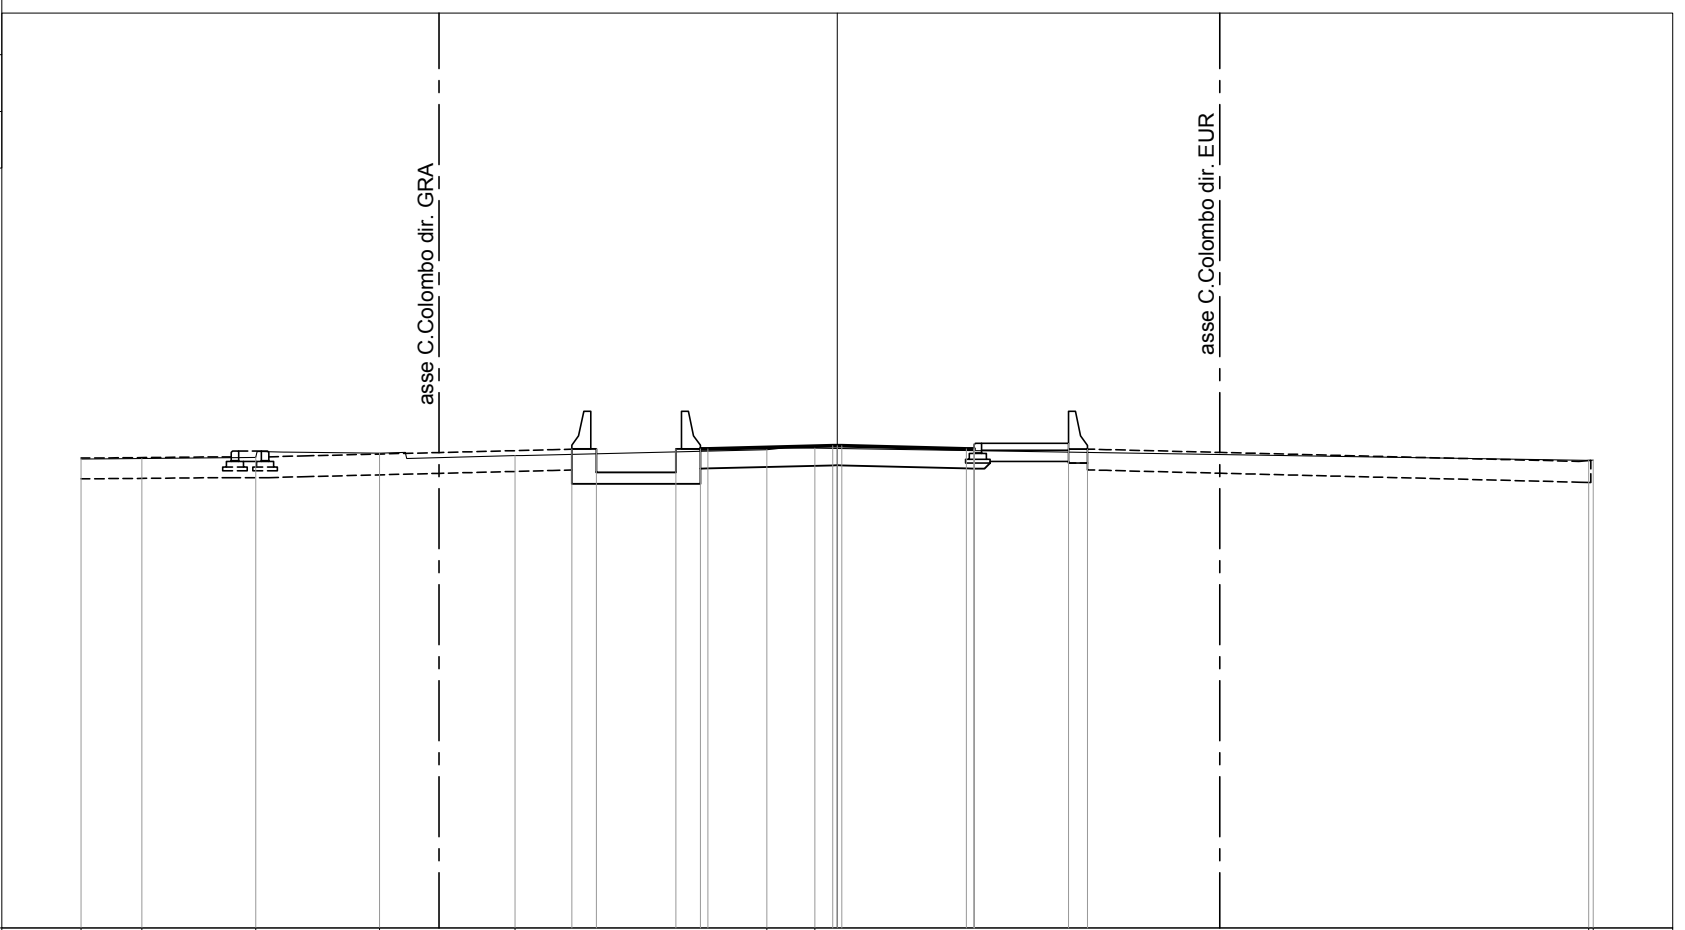

PROGRESSIVE TERRENO	-20.00	-18.40	-15.38	-12.10	-8.52	-1.86	-0.59	19.88	20.00									
PARZIALI TERRENO	1.60	3.02	3.28	3.58	6.66	1.27	20.47	0.12										
QUOTE TERRENO	15.41	15.42	15.45	15.56	15.49	15.65	15.69	15.37	15.38									
PROGRESSIVE PROGETTO						-7.02	-6.37	-4.27	-3.62	-3.42	-0.12	0.00	0.12	3.42	3.62	3.62	6.12	6.62
PARZIALI PROGETTO						0.65	2.10	0.65	0.20	3.30	0.12	0.12	3.30	0.20	2.50	0.50		
QUOTE PROGETTO						15.67	15.67	15.67	15.67	15.67	15.76	15.76	15.76	15.67	15.82	15.67	15.82	15.67

PROFILO CORRIDOIO-3

SEZIONE 215

PROGRESSIVA 2785.27



asse C.Colombo dir. GRA

asse C.Colombo dir. EUR




PROGRESSIVE TERRENO	-20.00	-8.21	-1.88	-0.53	17.28	20.00
PARZIALI TERRENO	11.79	6.33	1.35	17.81	2.72	
QUOTE TERRENO	15.33	15.41	15.55	15.59	15.34	15.30
PROGRESSIVE PROGETTO		-7.08 -6.58	-4.12 -3.62 -3.42	-0.12 0.00 0.12	3.42 3.62 3.62	6.12 6.62
PARZIALI PROGETTO		0.50	2.46	0.50 0.20	3.30	0.12 0.12
QUOTE PROGETTO		15.58 15.46	15.46 15.58 15.58	15.66 15.67 15.66	15.58 15.73 15.58	15.75 15.57

PROFILO CORRIDOIO-3

SEZIONE 216

PROGRESSIVA 2788.97

3
200 200

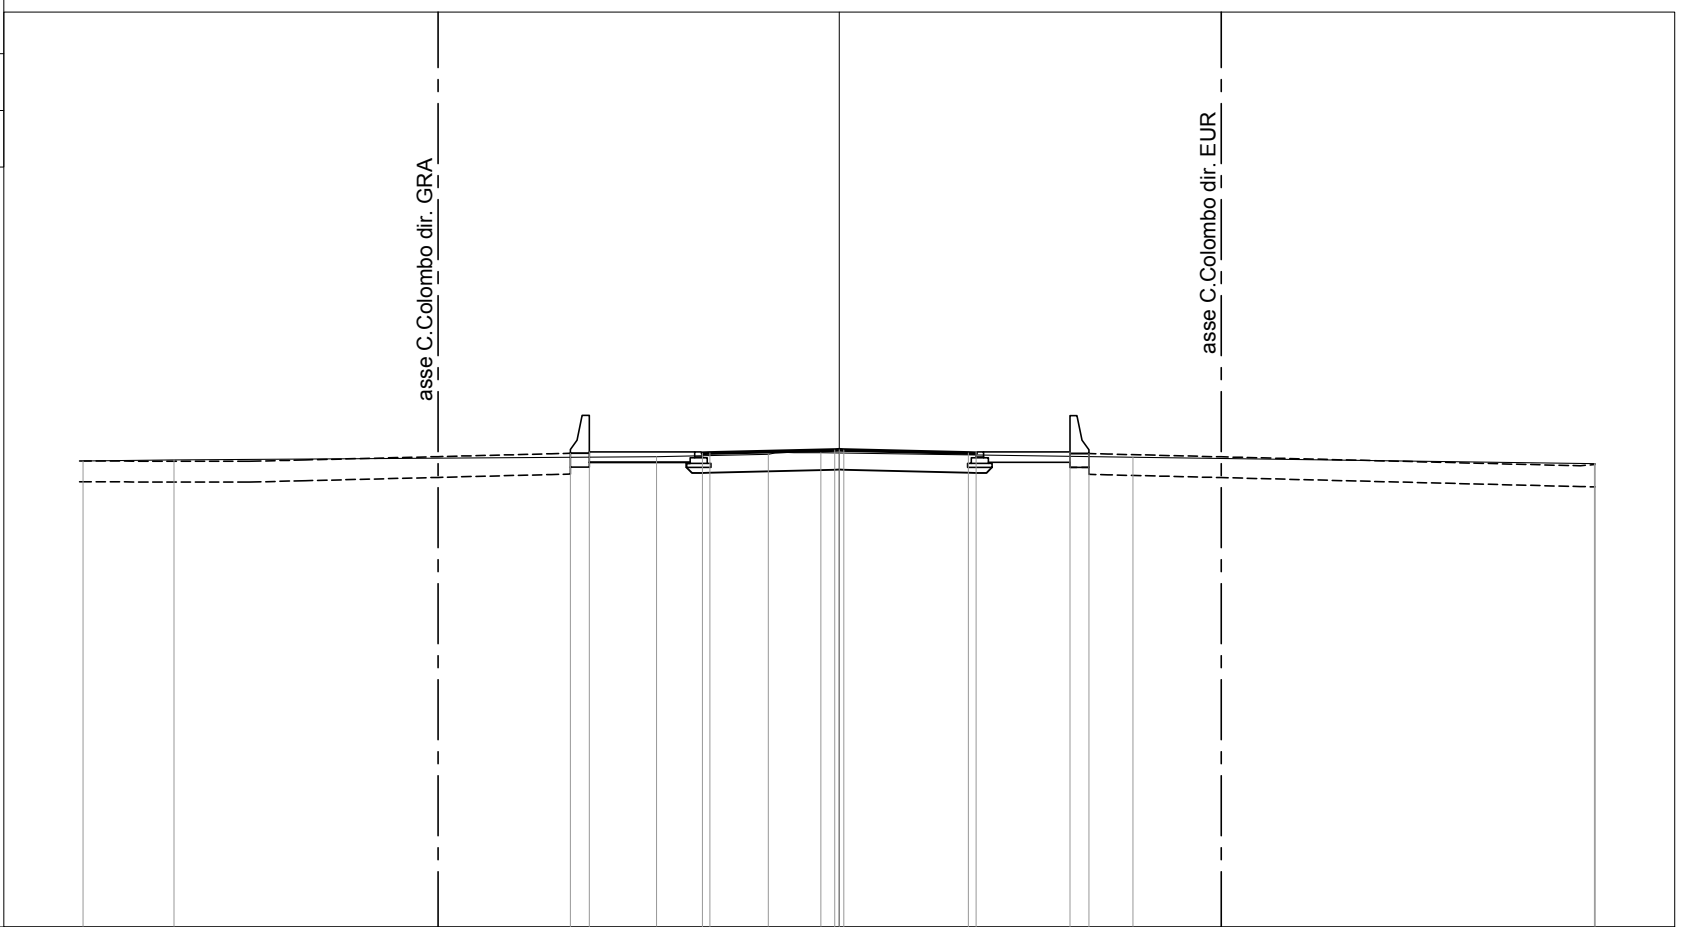

PROGRESSIVE TERRENO	-20.00	-17.60		-4.83	-1.88	-0.48		7.77		19.98	20.00	
PARZIALI TERRENO	2.40		12.77	2.95	1.40		8.25		12.21	0.02		
QUOTE TERRENO	15.33	15.35		15.44	15.50	15.55		15.43		15.26	15.26	
PROGRESSIVE PROGETTO				-7.11 -6.61	-3.62 -3.42	-0.12 0.00 0.12		3.42 3.62	6.10 6.60			
PARZIALI PROGETTO				0.50	2.99	0.20	3.30	0.12 0.12	3.30	0.20	2.48	0.50
QUOTE PROGETTO				15.53 15.57	15.53 15.53	15.62 15.62 15.62		15.53 15.57	15.57 15.52			


PROFILO CORRIDOIO-3

SEZIONE 217

PROGRESSIVA 2794.65

3

200
200

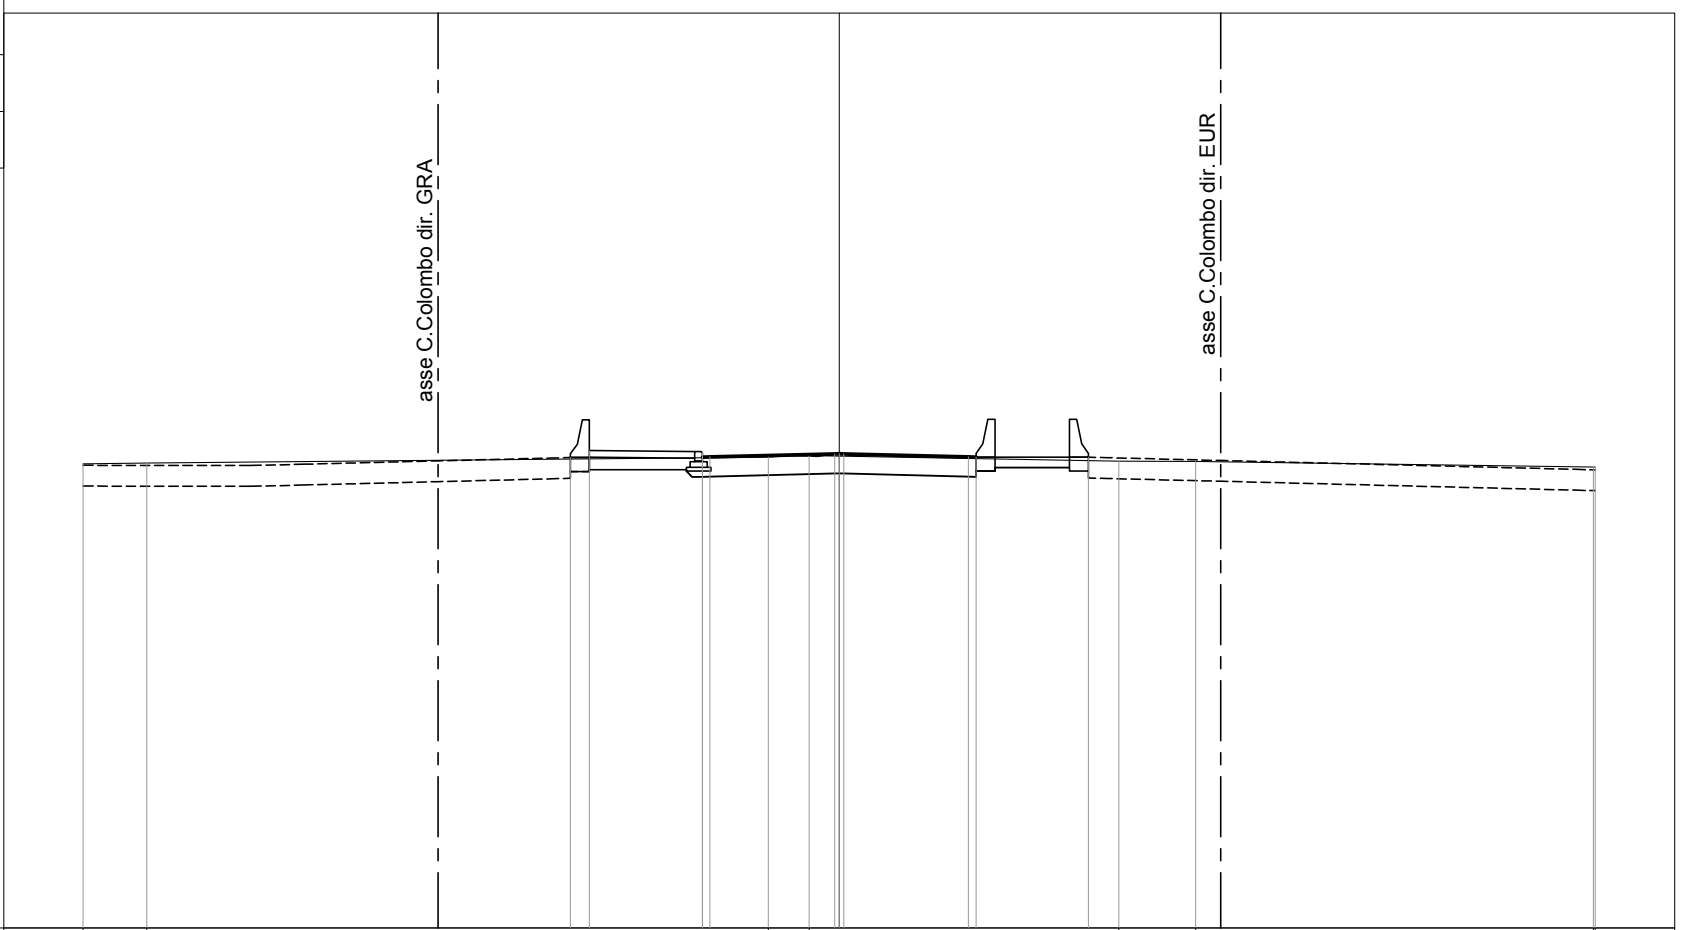

PROGRESSIVE TERRENO	-20.00	-18.32		-1.87	-0.80		7.39	9.42		19.95	20.00							
PARZIALI TERRENO	1.68		16.45	1.07		8.19	2.03		10.53	0.05								
QUOTE TERRENO	15.27	15.30		15.46	15.49		15.35	15.34		15.19	15.19							
PROGRESSIVE PROGETTO				-7.11	-6.61		-3.62	-3.62	-3.42		-0.12	0.00	0.12		3.42	3.62		6.59
PARZIALI PROGETTO				0.50	2.99		0.20	3.30		0.12	0.12	3.30		0.20	2.97			
QUOTE PROGETTO				15.44	15.63		15.45	15.60	15.46		15.54	15.54	15.54	15.46	15.45		15.45	


PROFILO CORRIDOIO-3

SEZIONE 218

PROGRESSIVA 2804.03

3

200
200

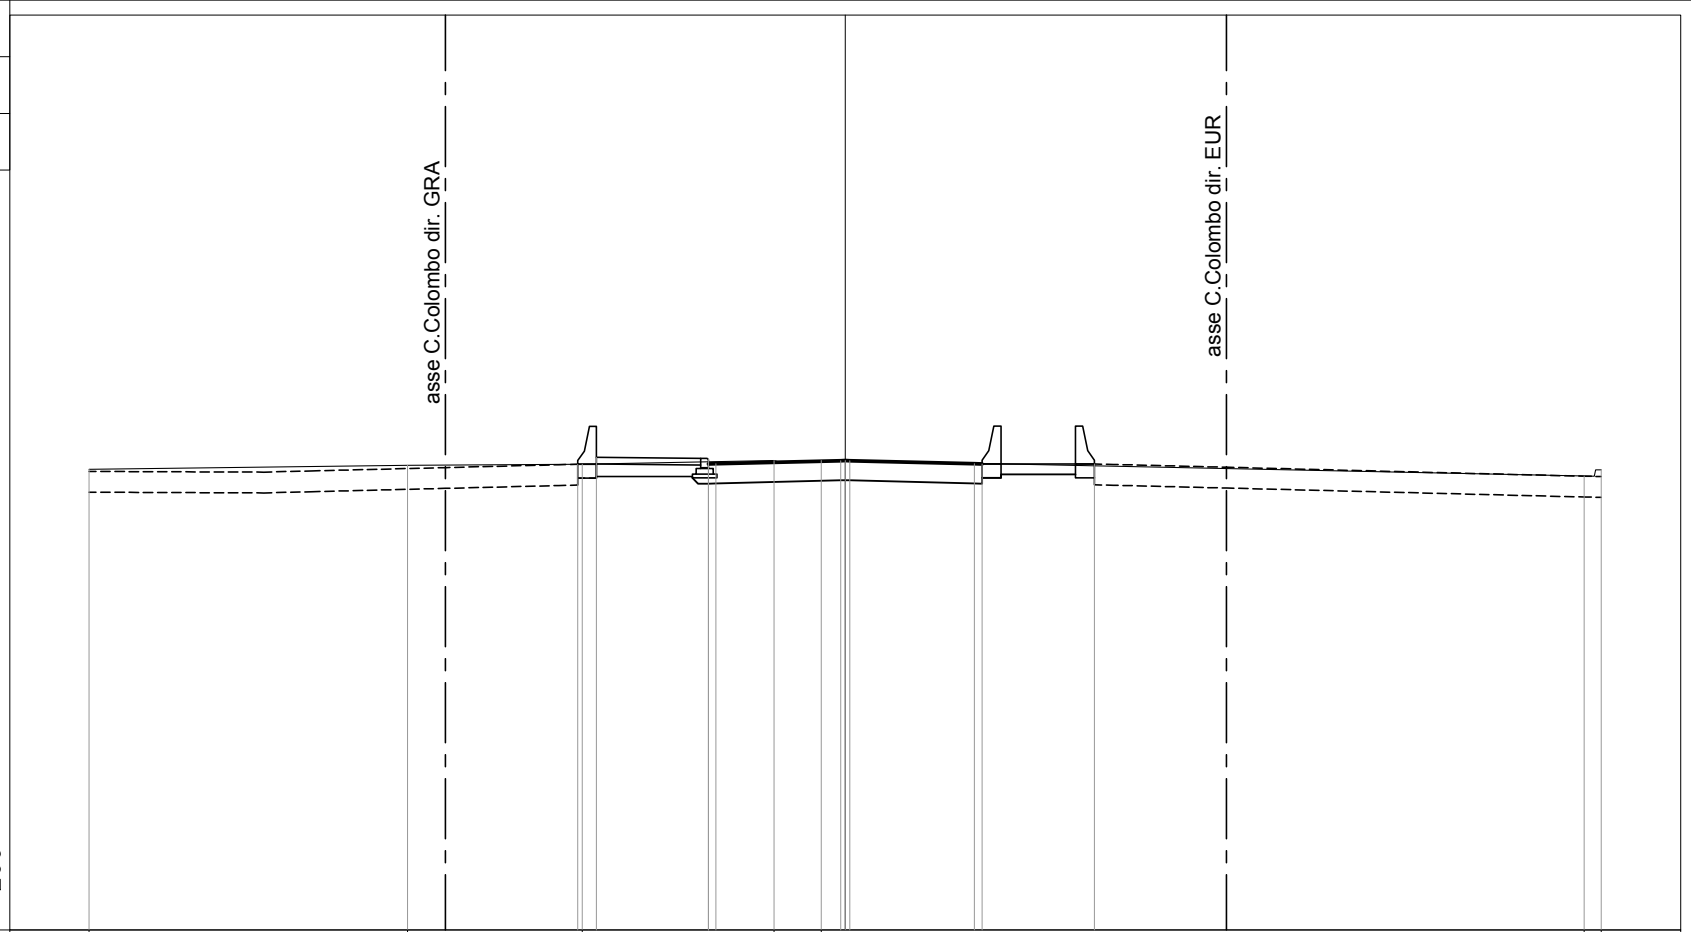

PROGRESSIVE TERRENO	-20.00	-11.58	-6.96	-1.89	-0.63	19.55	20.00
PARZIALI TERRENO	8.42	4.62	5.07	1.26	20.18	0.45	
QUOTE TERRENO	15.19	15.29	15.32	15.42	15.42	15.01	15.17
PROGRESSIVE PROGETTO			-7.08 -6.58	-3.62 -3.62 -3.42	-0.12 0.00 0.12	3.42 3.62	6.59
PARZIALI PROGETTO			0.50	2.96	0.20	3.30	0.12 0.12
QUOTE PROGETTO			15.32 15.50	15.33 15.48 15.33	15.41 15.42 15.41	15.33 15.33	15.33

PROFILO CORRIDOIO-3

SEZIONE 219

PROGRESSIVA 2809.07

asse C. Colombo dir. GRA

asse C. Colombo dir. EUR

3

200
200

PROGRESSIVE
TERRENO

-20.00

-18.76

-1.97

0.07

7.92

19.89

20.00

PARZIALI
TERRENO

1.24

16.79

2.04

7.85

11.97

0.11

QUOTE
TERRENO

15.06

15.07

15.38

15.36

15.20

14.92

15.10

PROGRESSIVE
PROGETTO

-7.05

-6.55

-3.62

-3.62

-3.42

-0.12

0.00

0.12

3.42

3.62

6.57

PARZIALI
PROGETTO

0.50

2.93

0.20

3.30

0.12

0.12

3.30

0.20

2.95

QUOTE
PROGETTO

15.25

15.44

15.26

15.41

15.26

15.35

15.35

15.35

15.26

15.26

15.25

PROFILO CORRIDOIO-3

SEZIONE 220

PROGRESSIVA 2820.49




PROGRESSIVE TERRENO	-20.00	-16.77		-2.20	-0.58			19.07	20.00		
PARZIALI TERRENO	3.23		14.57	1.62		19.65		0.93			
QUOTE TERRENO	14.90	14.96		15.30	15.21			14.76	14.73		
PROGRESSIVE PROGETTO			-7.02	-3.62	-3.42	-0.12	0.00	0.12	3.42	3.62	6.46
PARZIALI PROGETTO		3.40		0.20	3.30	0.12	0.12	3.30	0.20	2.84	
QUOTE PROGETTO		15.11	15.11	15.19	15.20	15.19	15.11	15.11	15.10		

PROFILO CORRIDOIO-3

SEZIONE 221

PROGRESSIVA 2833.73

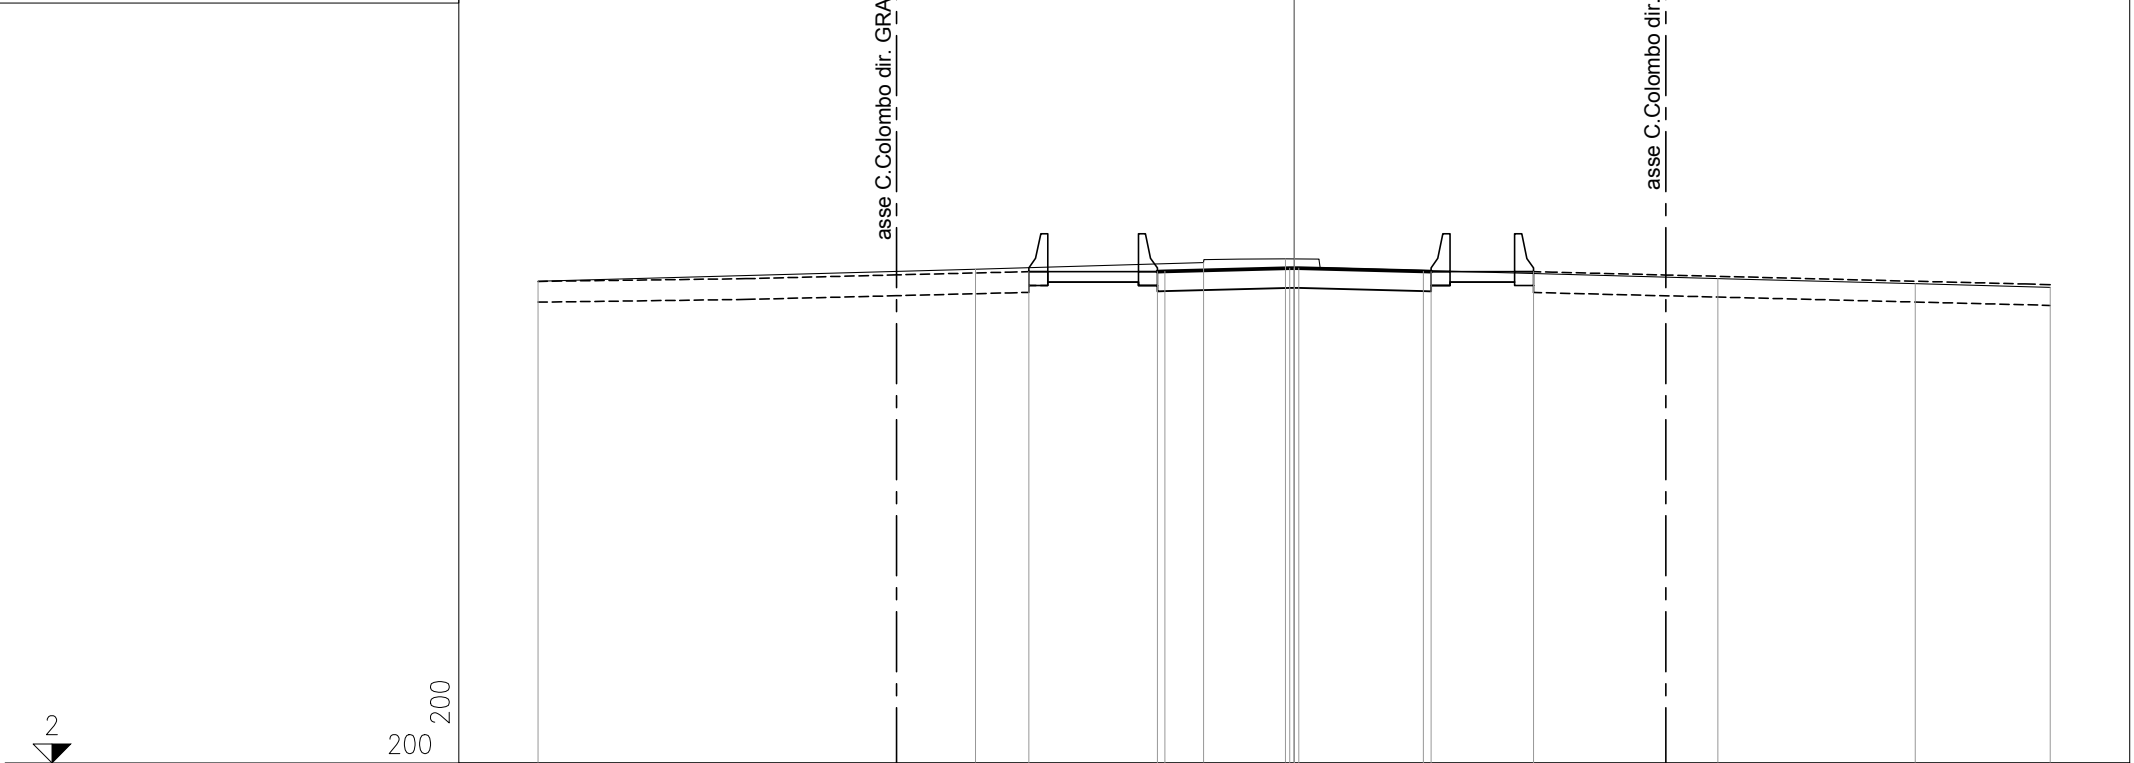


200
200

PROGRESSIVE TERRENO	-20.00	-8.43	-2.40	-0.23	11.20	16.43	20.00
PARZIALI TERRENO	11.57	6.03	2.17	11.43	5.23	3.57	
QUOTE TERRENO	14.74	15.06	15.24	15.33	14.81	14.68	14.58
PROGRESSIVE PROGETTO		-7.02	-3.62	-0.12	3.42	3.62	6.33
PARZIALI PROGETTO		3.40	0.20	0.12	0.12	3.30	2.71
QUOTE PROGETTO		15.00	15.00	15.09	15.09	15.09	15.00

PROFILO CORRIDOIO-3

SEZIONE 222

PROGRESSIVA 2842.19

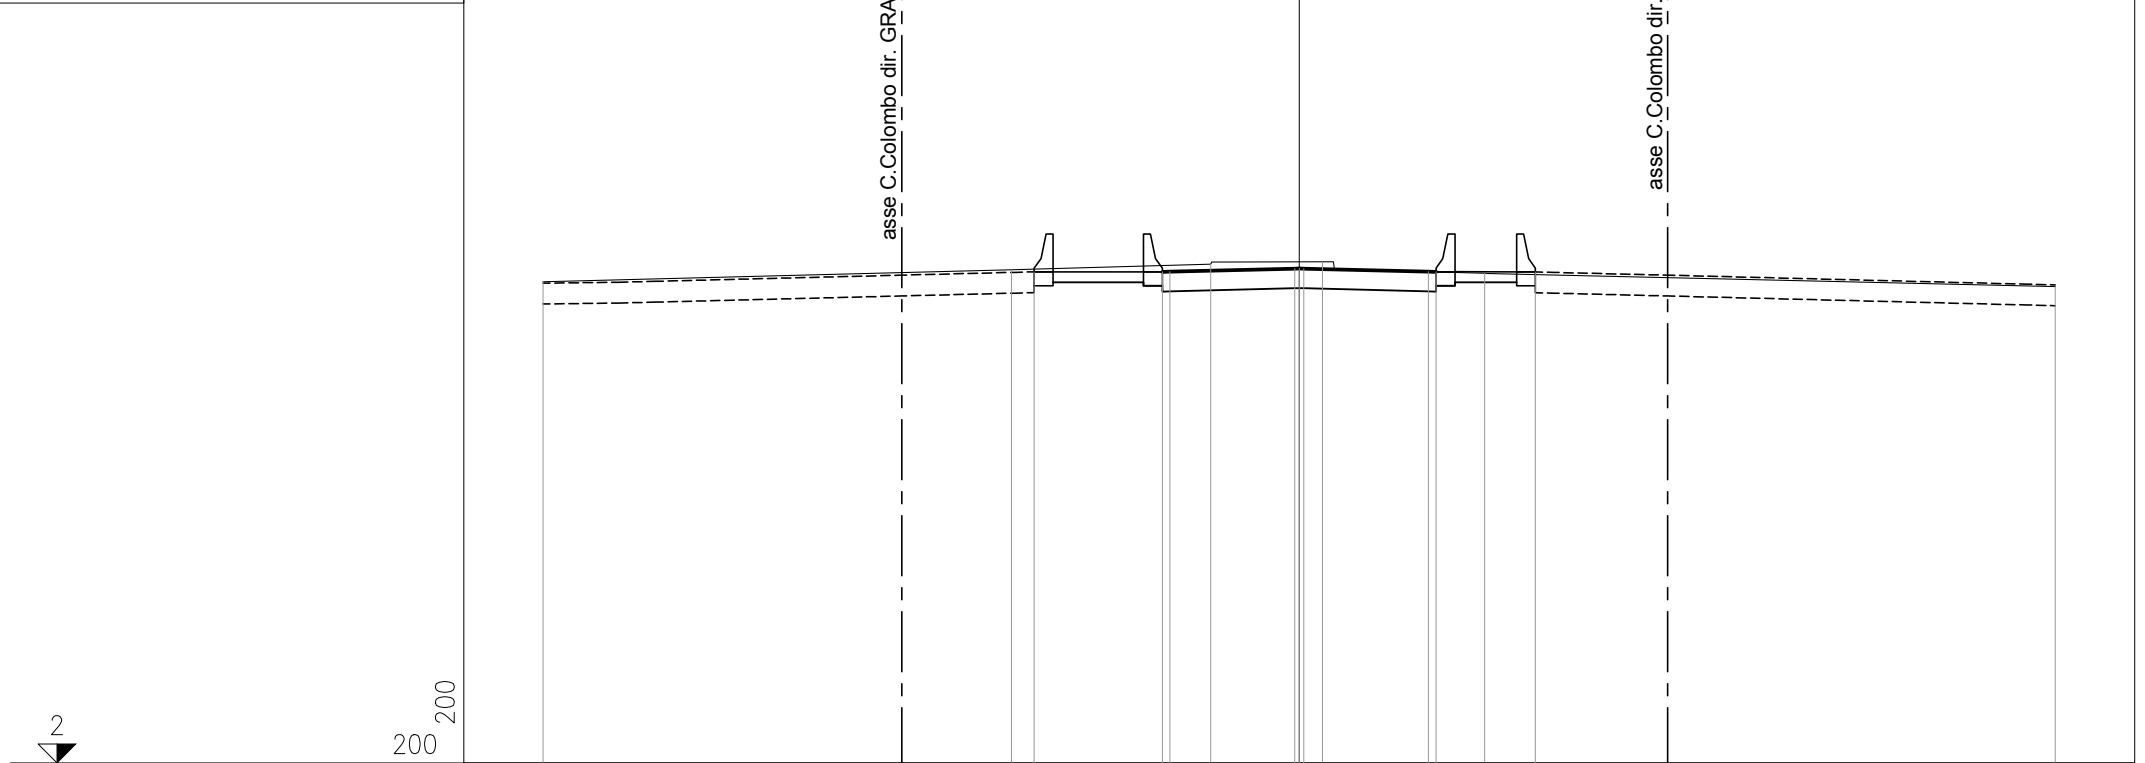

200
200


PROGRESSIVE TERRENO	-20.00	-7.61	-2.34	0.62	4.91	20.00
PARZIALI TERRENO	12.39	5.27	2.96	4.29	15.09	
QUOTE TERRENO	14.73	15.04	15.20	15.26	14.95	14.60
PROGRESSIVE PROGETTO		-7.01	-3.62 -3.42	-0.12 0.00 0.12	3.42 3.62	6.25
PARZIALI PROGETTO		3.39	0.20	3.30 0.12 0.12	3.30 0.20	2.63
QUOTE PROGETTO		14.99	14.99 15.00	15.08 15.08 15.08	15.00 14.99	14.99

PROFILO CORRIDOIO-3

SEZIONE 223

PROGRESSIVA 2848.74

200
200

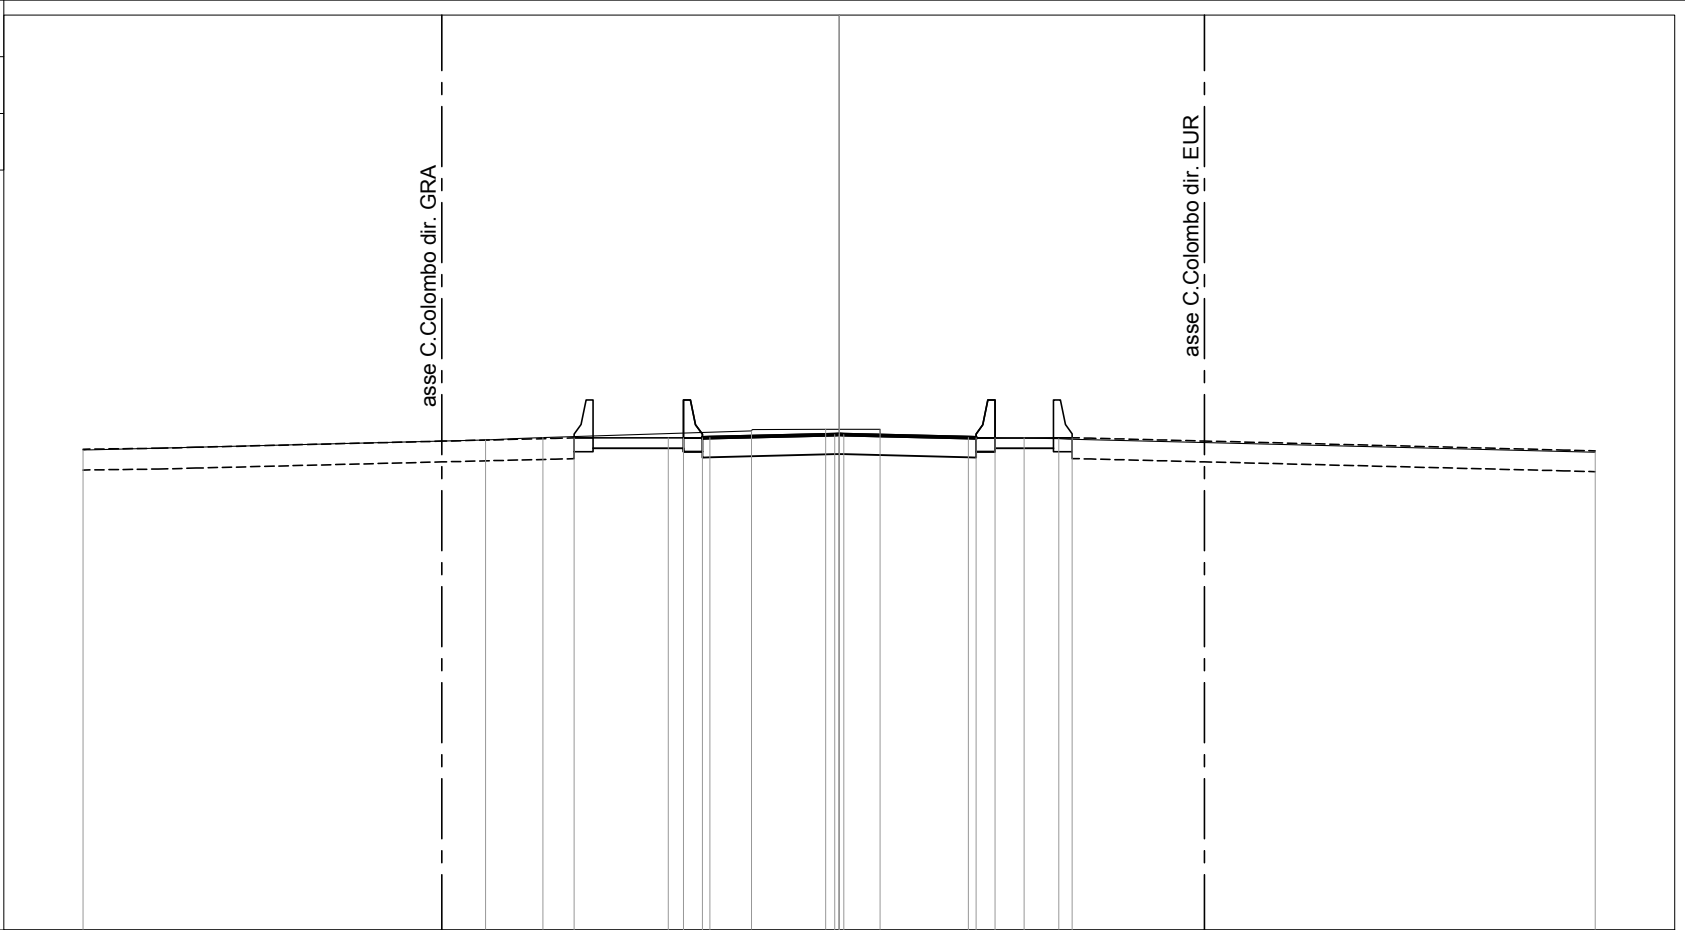

PROGRESSIVE TERRENO	-20.00	-9.36	-7.84	-2.32	-0.36	1.08	5.81	20.00
PARZIALI TERRENO	10.64	1.52	5.52	1.96	1.44	4.73	14.19	
QUOTE TERRENO	14.70	14.96	15.03	15.20	15.25	15.25	15.00	14.64
PROGRESSIVE PROGETTO			-7.01	-4.52	-0.12	0.00	3.42	6.16
PARZIALI PROGETTO		3.30	0.40	0.30	0.12	0.12	0.20	0.74
QUOTE PROGETTO		15.02	15.02	15.02	15.10	15.10	15.02	15.02

PROFILO CORRIDOIO-3

SEZIONE 224


PROGRESSIVA 2854.35



200
200

asse C.Colombo dir. GRA

asse C.Colombo dir. EUR

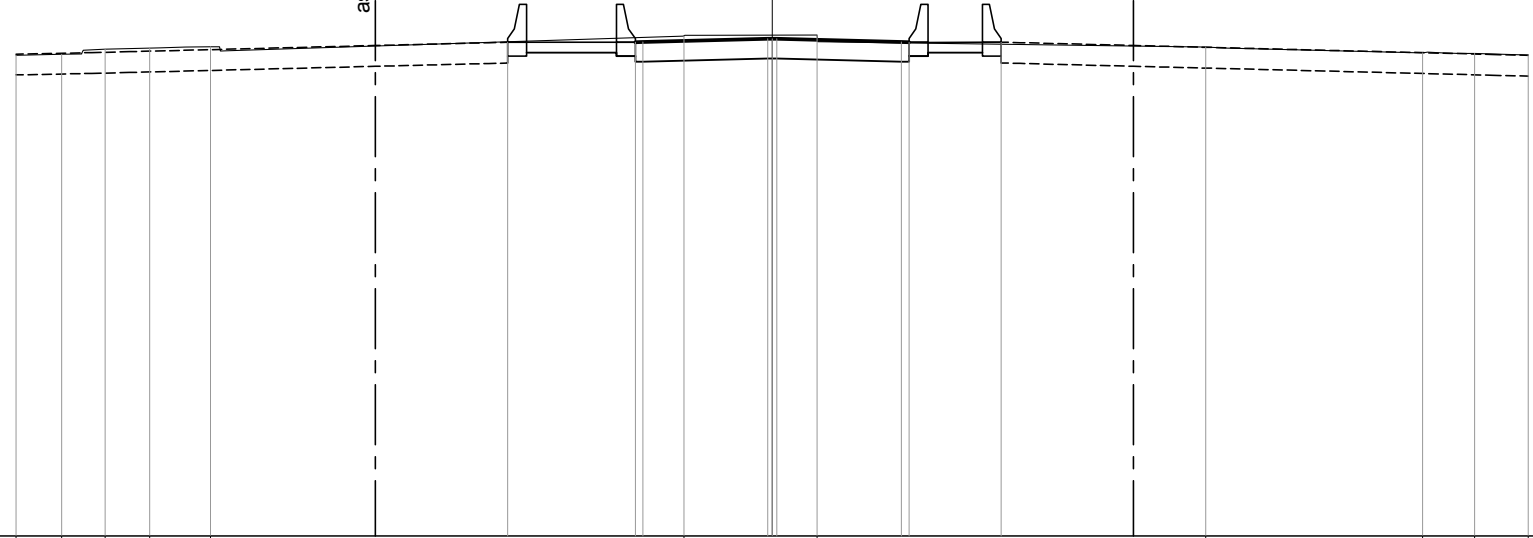

PROGRESSIVE TERRENO	14.71	14.74	14.88	14.91	14.94																
PARZIALI TERRENO	1.20	1.15	1.18	1.61		12.53		3.52		10.28		5.73		1.38	1.42						
QUOTE TERRENO	-20.00	-18.80	-17.65	-16.47	-14.86																
PROGRESSIVE PROGETTO							-7.00	-3.62	-3.42												
PARZIALI PROGETTO							3.38	0.20		3.30	0.12	0.00	0.12	3.30	0.20	2.44					
QUOTE PROGETTO							15.06	15.06	15.07		15.15	15.15	15.15	15.07	15.06	15.06					


PROFILO CORRIDOIO-3

SEZIONE 225

PROGRESSIVA 2863.74

3

200
200

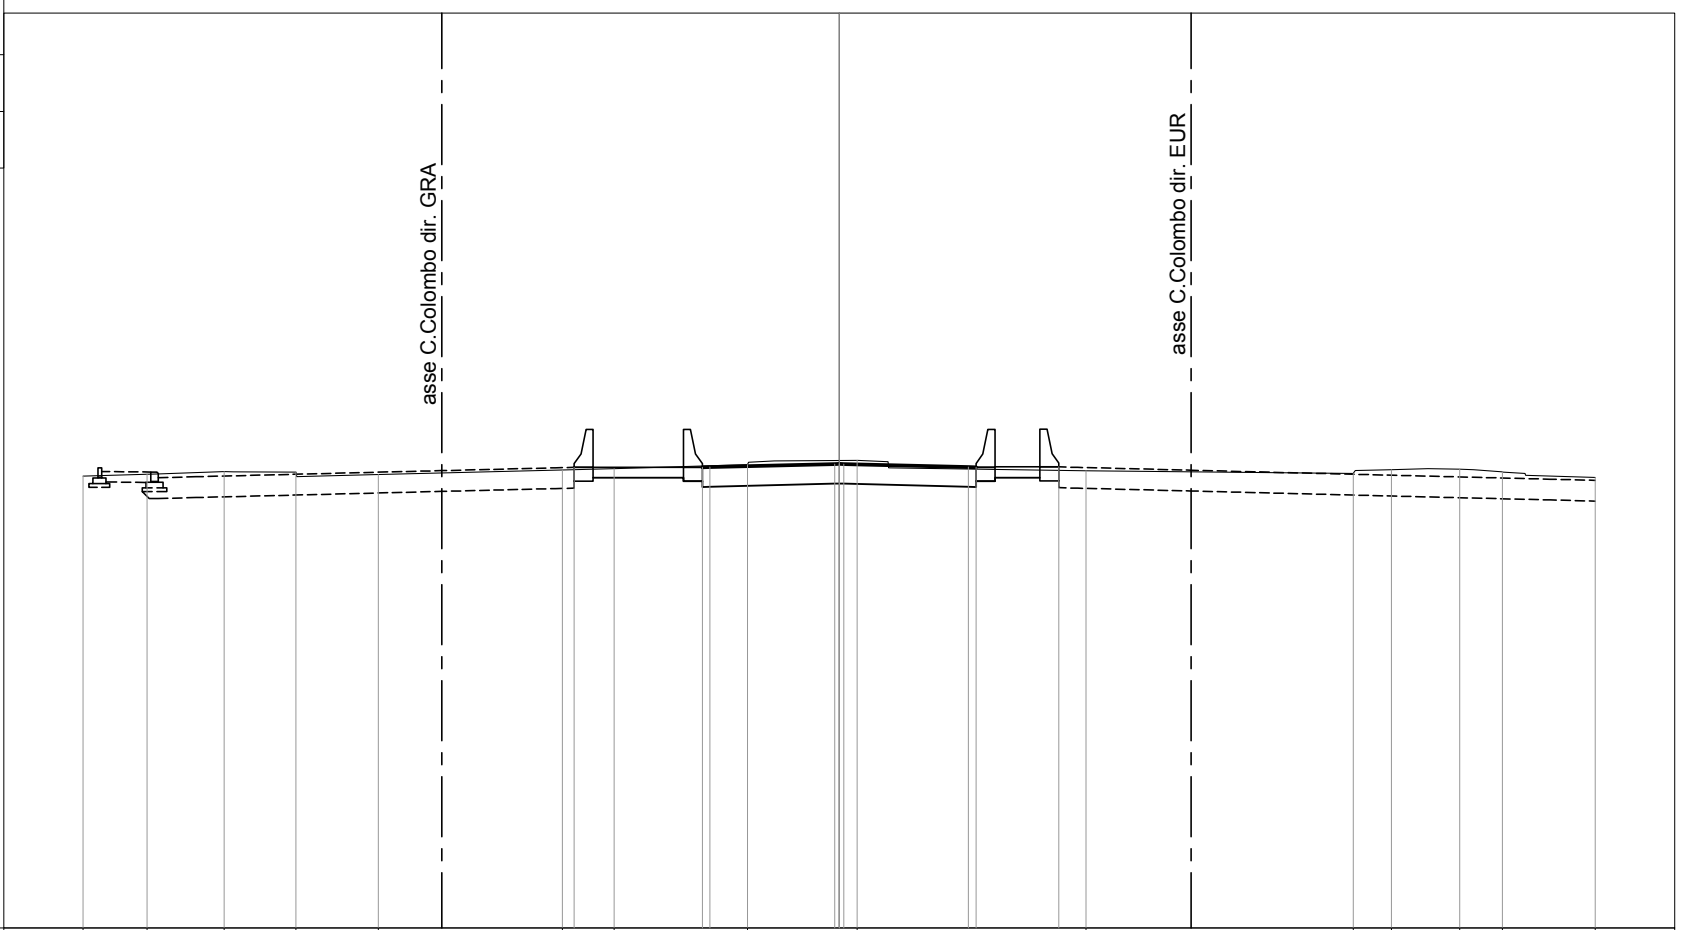

PROGRESSIVE TERRENO	-20.00	-18.31	-16.27	-14.37	-12.19		-7.33	-5.96		-2.42	0.47		6.53		13.60	14.61	16.41	17.55	20.00
PARZIALI TERRENO	1.69	2.04	1.90	2.18	4.86	1.37	3.54	2.89	6.06	7.07	1.01	1.80	1.14	2.45					
QUOTE TERRENO	14.95	15.00	15.07	15.06	14.99	15.11	15.15	15.26	15.37	15.10	15.02	15.12	15.13	15.06	14.92				
PROGRESSIVE PROGETTO						-7.01	-3.62	-3.42	-0.12	0.00	0.12	3.42	3.62	5.81					
PARZIALI PROGETTO						3.39	0.20	3.30	0.12	0.12	3.30	0.20	2.19						
QUOTE PROGETTO						15.19	15.19	15.19	15.27	15.28	15.27	15.19	15.19	15.20					


PROFILO CORRIDOIO-3

SEZIONE 226

PROGRESSIVA 2866.51



200
200

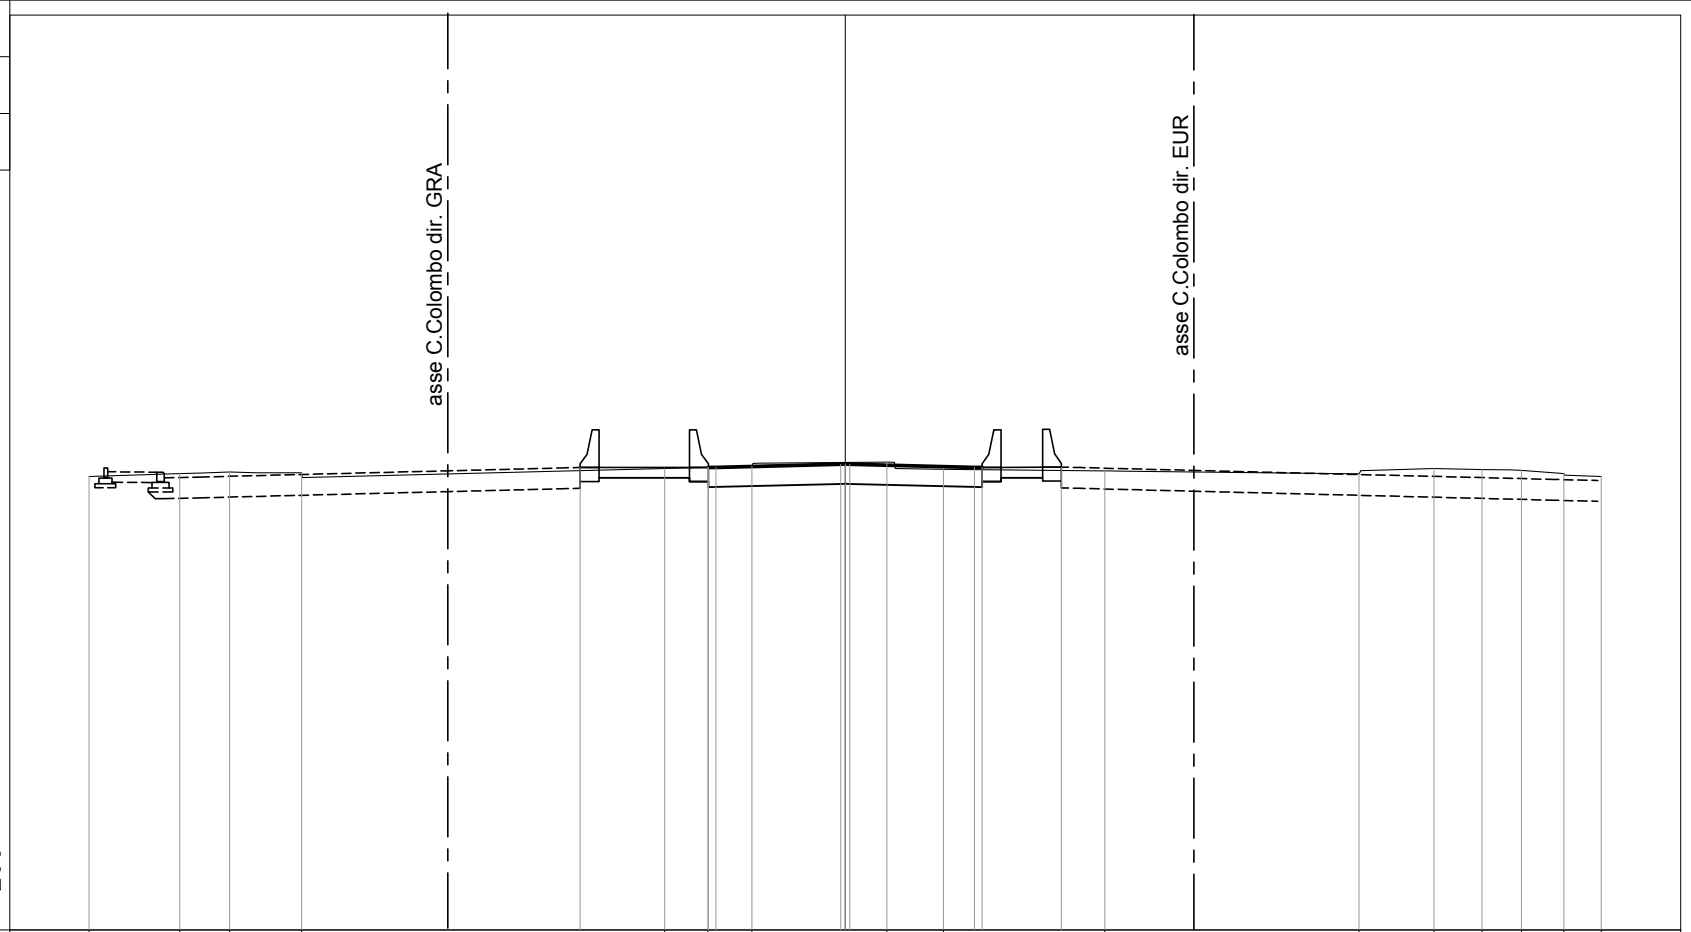

PROGRESSIVE TERRENO	-20.00	-17.60	-16.29	-14.38		-4.78	-3.63	-2.47	1.10	2.60		6.87	13.59	15.57	16.84	17.89	19.01	20.00
PARZIALI TERRENO		2.40	1.31	1.91	9.60	1.15	1.16	3.57	1.50	4.27	6.72	1.98	1.27	1.05	1.12	0.99		
QUOTE TERRENO	15.00	15.07	15.12	15.09		15.20	15.23	15.27	15.37	15.19	15.14	15.07	15.20	15.18	15.15	15.07	15.00	
PROGRESSIVE PROGETTO					-7.01	-3.62	-3.42	-0.12	0.00	0.12	3.42	3.62	5.72					
PARZIALI PROGETTO					3.39	0.20	3.30	0.12	0.12	3.30	0.20	2.10						
QUOTE PROGETTO					15.23	15.23	15.24	15.32	15.32	15.32	15.24	15.23	15.24					


PROFILO CORRIDOIO-3

SEZIONE 227

PROGRESSIVA 2878.75

3

200
200

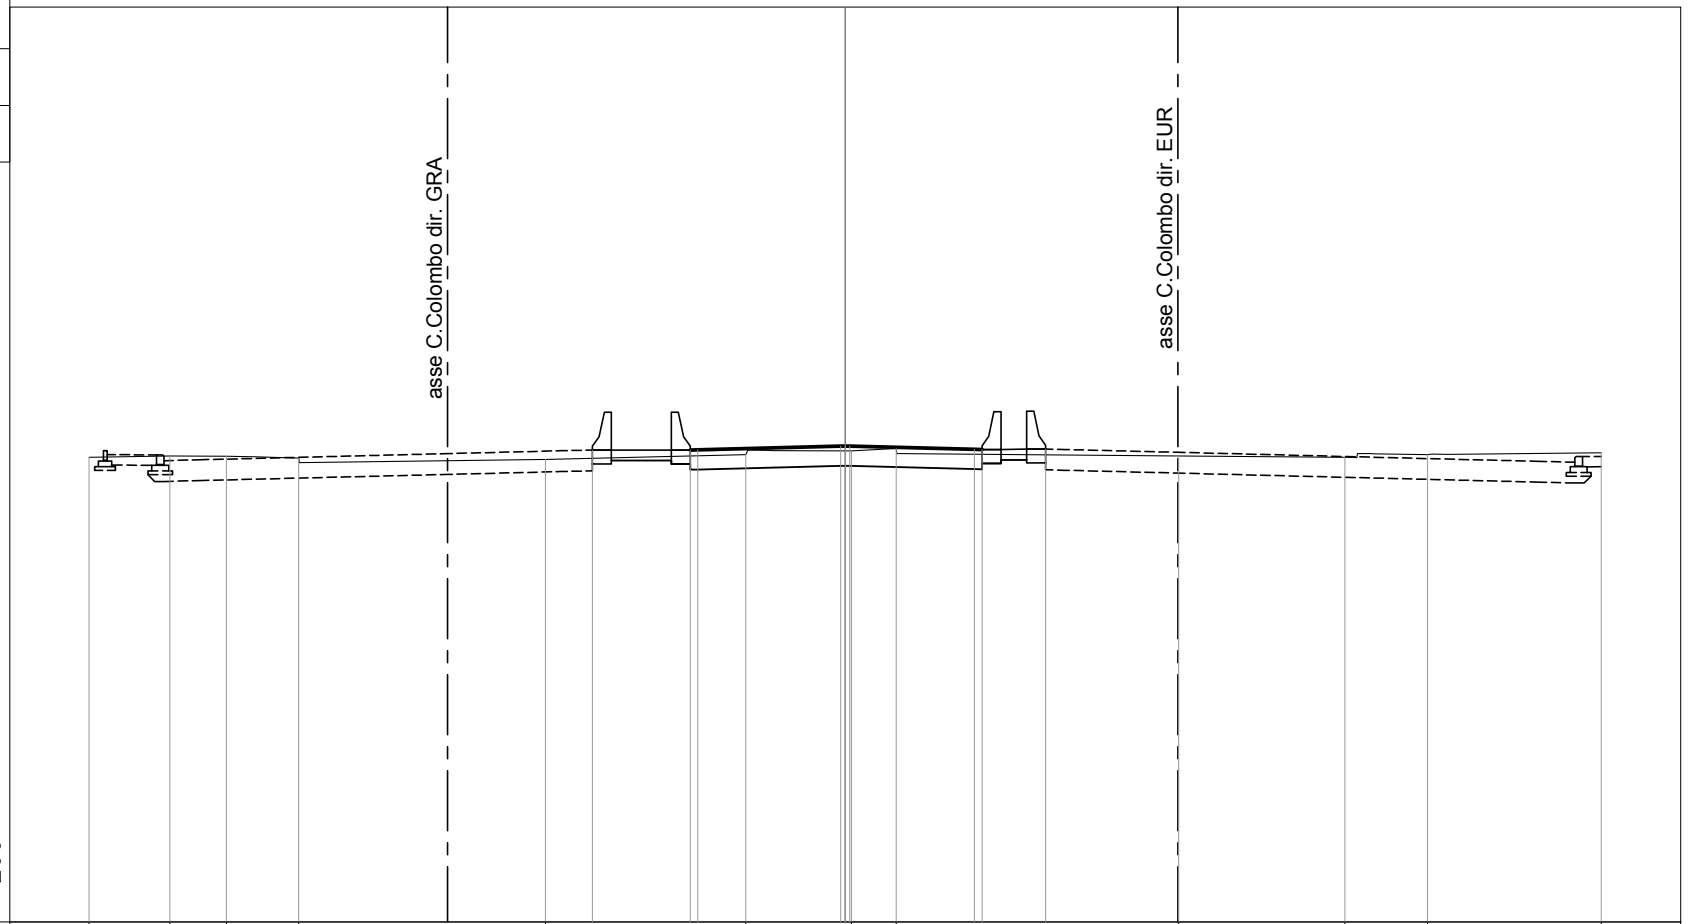


PROGRESSIVE TERRENO	-20.00	-17.87	-16.37	-14.46		-7.93		-2.63	0.16	1.35		8.82	13.21	15.41	20.00
PARZIALI TERRENO		2.13	1.50	1.91	6.53		5.30	2.79	1.19	7.47	4.39	2.20	4.59		
QUOTE TERRENO	15.29	15.33	15.32	15.27		15.23		15.36	15.46	15.53		15.33	15.29	15.36	15.41
PROGRESSIVE PROGETTO							-6.69	-4.10	-3.90	-0.12	0.00	0.12	3.42	3.62	5.30
PARZIALI PROGETTO							2.59	0.20	3.78	0.12	0.12	3.30	0.20	1.68	
QUOTE PROGETTO							15.49	15.49	15.49	15.58	15.59	15.58	15.50	15.50	15.51

PROFILO CORRIDOIO-3

SEZIONE 228

PROGRESSIVA 2884.09

3
200
200

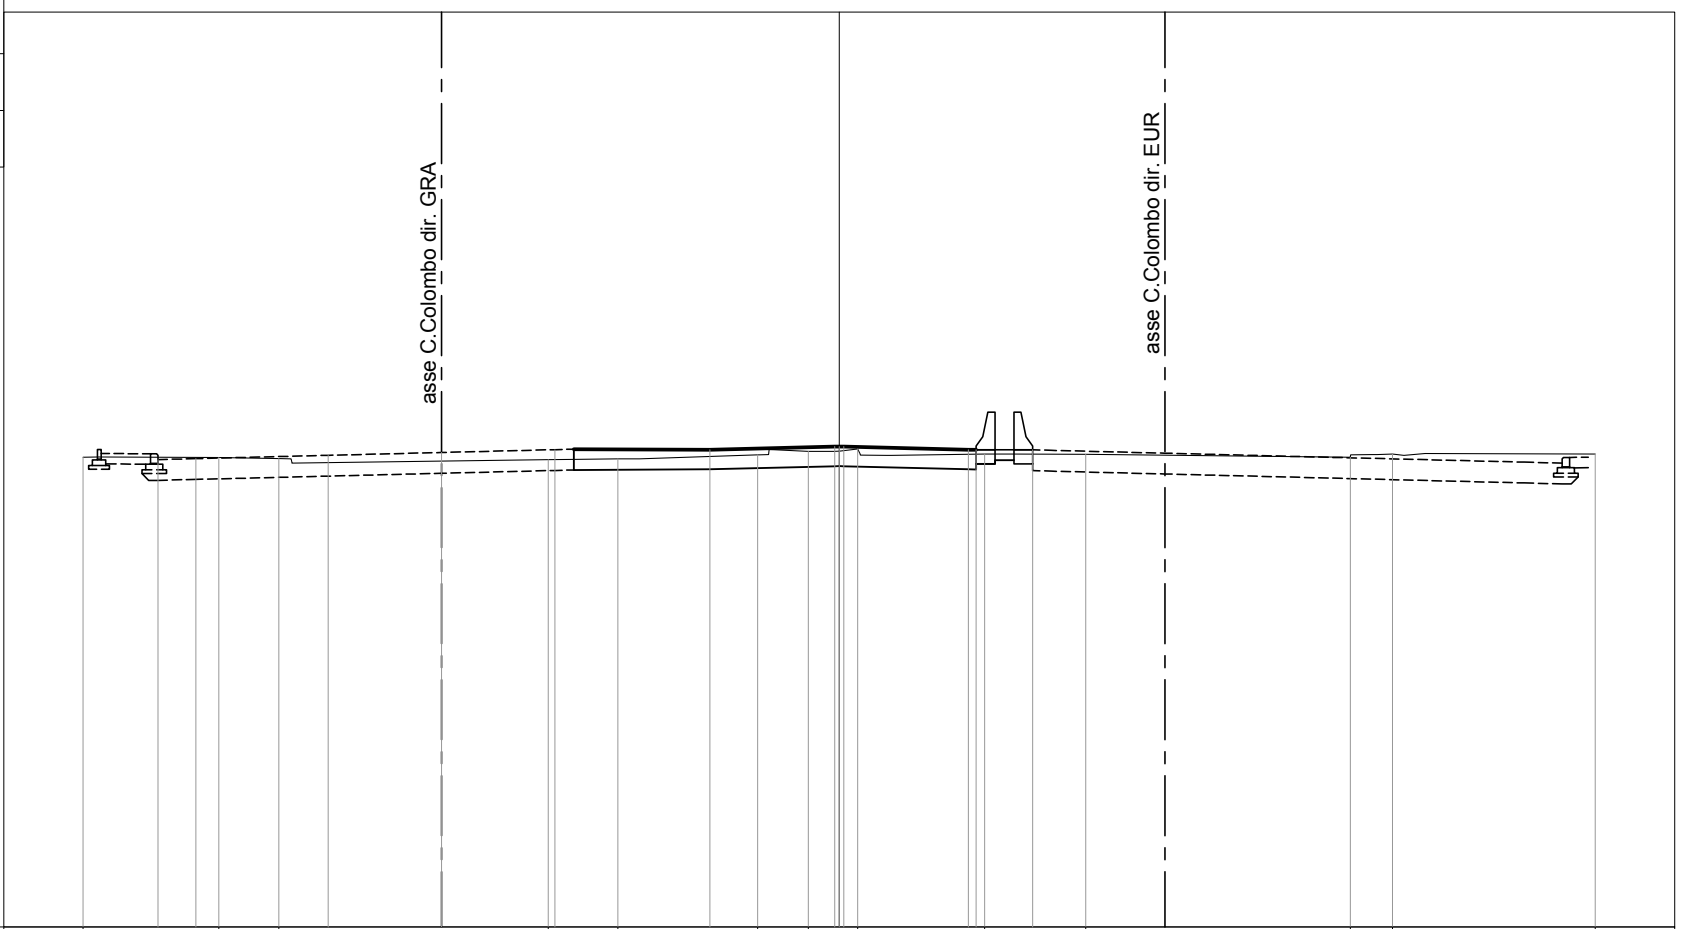

PROGRESSIVE TERRENO	-20.00		-16.41	-14.82		-7.70	-5.85		-2.16	-0.82	0.49	3.85	6.52		13.52	14.64	20.00
PARZIALI TERRENO		3.59	1.59		7.12	1.85	3.69	1.34	1.31	3.36	2.67		7.00		1.12	5.36	
QUOTE TERRENO	15.43		15.42	15.39		15.36	15.38		15.49	15.58	15.64	15.51	15.50		15.43	15.51	15.51
PROGRESSIVE PROGETTO		-18.02	-17.02		-13.52	-10.52	-7.52		-3.42	-0.12	0.00	0.12	3.42	3.62	5.12		
PARZIALI PROGETTO		1.00	3.50		3.00	3.00	4.10		3.30	0.12	0.12	3.30	0.20	1.50			
QUOTE PROGETTO		15.36	15.39		15.48	15.55	15.63		15.63	15.71	15.71	15.63	15.62	15.62			


PROFILO CORRIDOIO-3

SEZIONE 229

PROGRESSIVA 2888.59

3

200
200

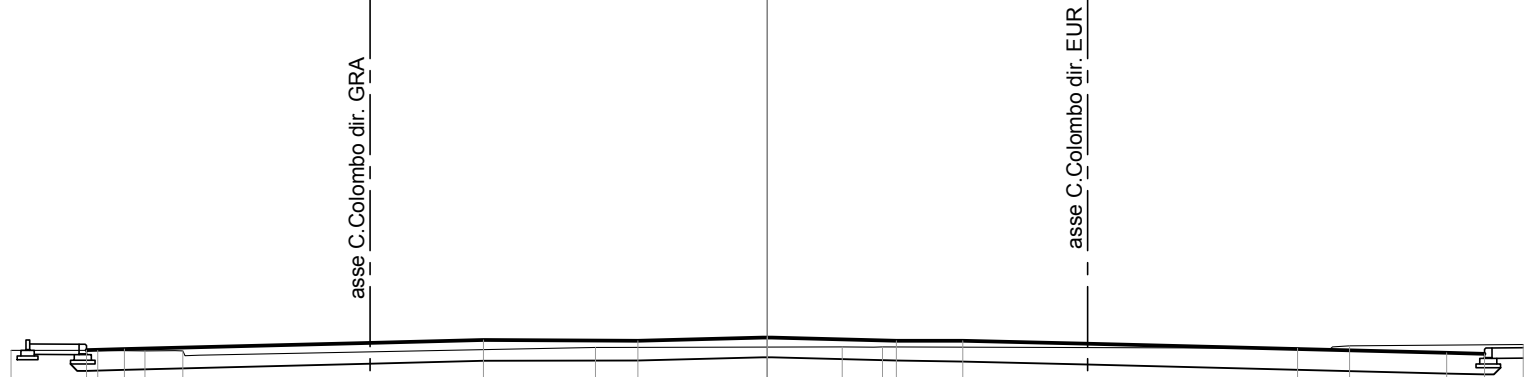

PROGRESSIVE TERRENO	-20.00	-17.71	-16.46	-15.46		-4.54		1.98	3.05		14.03	15.41	20.00	
PARZIALI TERRENO		2.29	1.25	1.00	10.92		6.52	1.07		10.98	1.38	4.59		
QUOTE TERRENO	15.47	15.47	15.46	15.46		15.55		15.57	15.57		15.53	15.59	15.63	
PROGRESSIVE PROGETTO		-18.01	-17.01			-7.51		-3.42	0.00	3.42	5.18		17.98	18.98
PARZIALI PROGETTO		1.00		9.50	4.09	3.42	0.00	3.42	1.76	12.80		1.00		
QUOTE PROGETTO		15.48	15.51			15.75		15.73	15.81	15.73	15.73		15.41	15.39

PROFILO CORRIDOIO-3

SEZIONE 230

PROGRESSIVA 2896.54

3

200
200




PROGRESSIVE TERRENO	-20.00	-18.72	-17.28	-16.23	-10.78	-9.45	8.46	9.53	13.95	15.33	19.54	20.00
PARZIALI TERRENO	1.28	1.44	1.05	5.45	1.33	17.91	1.07	4.42	1.38	4.21	0.46	
QUOTE TERRENO	15.49	15.50	15.51	15.52	15.63	15.65	15.68	15.69	15.68	15.67	15.61	15.61
PROGRESSIVE PROGETTO	-20.00	-16.88	-5.19	0.00	3.42	5.33	20.00					
PARZIALI PROGETTO	3.12	11.69	5.19	3.42	1.91	14.67						
QUOTE PROGETTO	15.47	15.63	15.87	16.00	15.91	15.89	15.52					

PROFILO CORRIDOIO-3

SEZIONE 234

PROGRESSIVA 2936.04

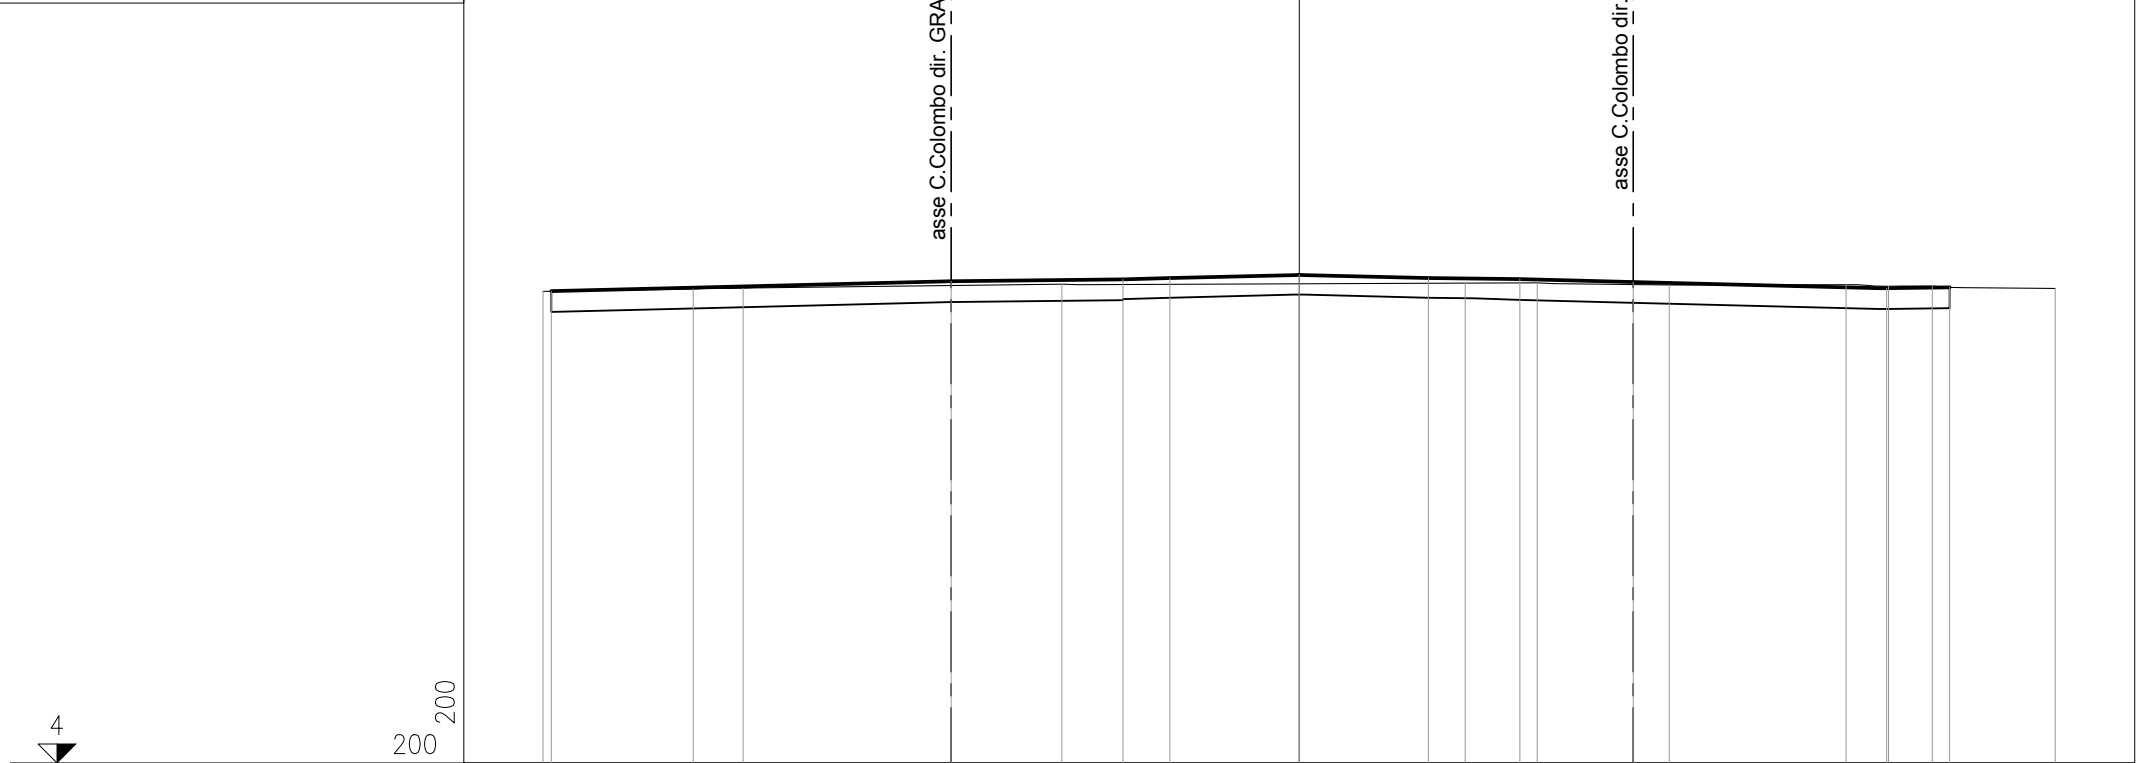

200
200

PROGRESSIVE TERRENO	-20.00	-16.03	-14.71		-6.28			4.39	6.29	9.79		14.46	15.59	16.74	20.00
PARZIALI TERRENO		3.97	1.32	8.43		10.67		1.90	3.50	4.67	1.13	1.15	3.26		
QUOTE TERRENO	16.48	16.54	16.56		16.66			16.69	16.70	16.65	16.65	16.61	16.61	16.55	
PROGRESSIVE PROGETTO	-19.79			-9.21	-4.66	-3.42	0.00	3.42	5.84	8.84		15.54	17.20		
PARZIALI PROGETTO		10.58		4.55	1.24	3.42	3.42	2.42	3.00	6.70	1.66				
QUOTE PROGETTO	16.48			16.74	16.79	16.82	16.91	16.82	16.80	16.72	16.56	16.58			


PROFILO CORRIDOIO-3

SEZIONE 235

PROGRESSIVA 2953.79



200
200

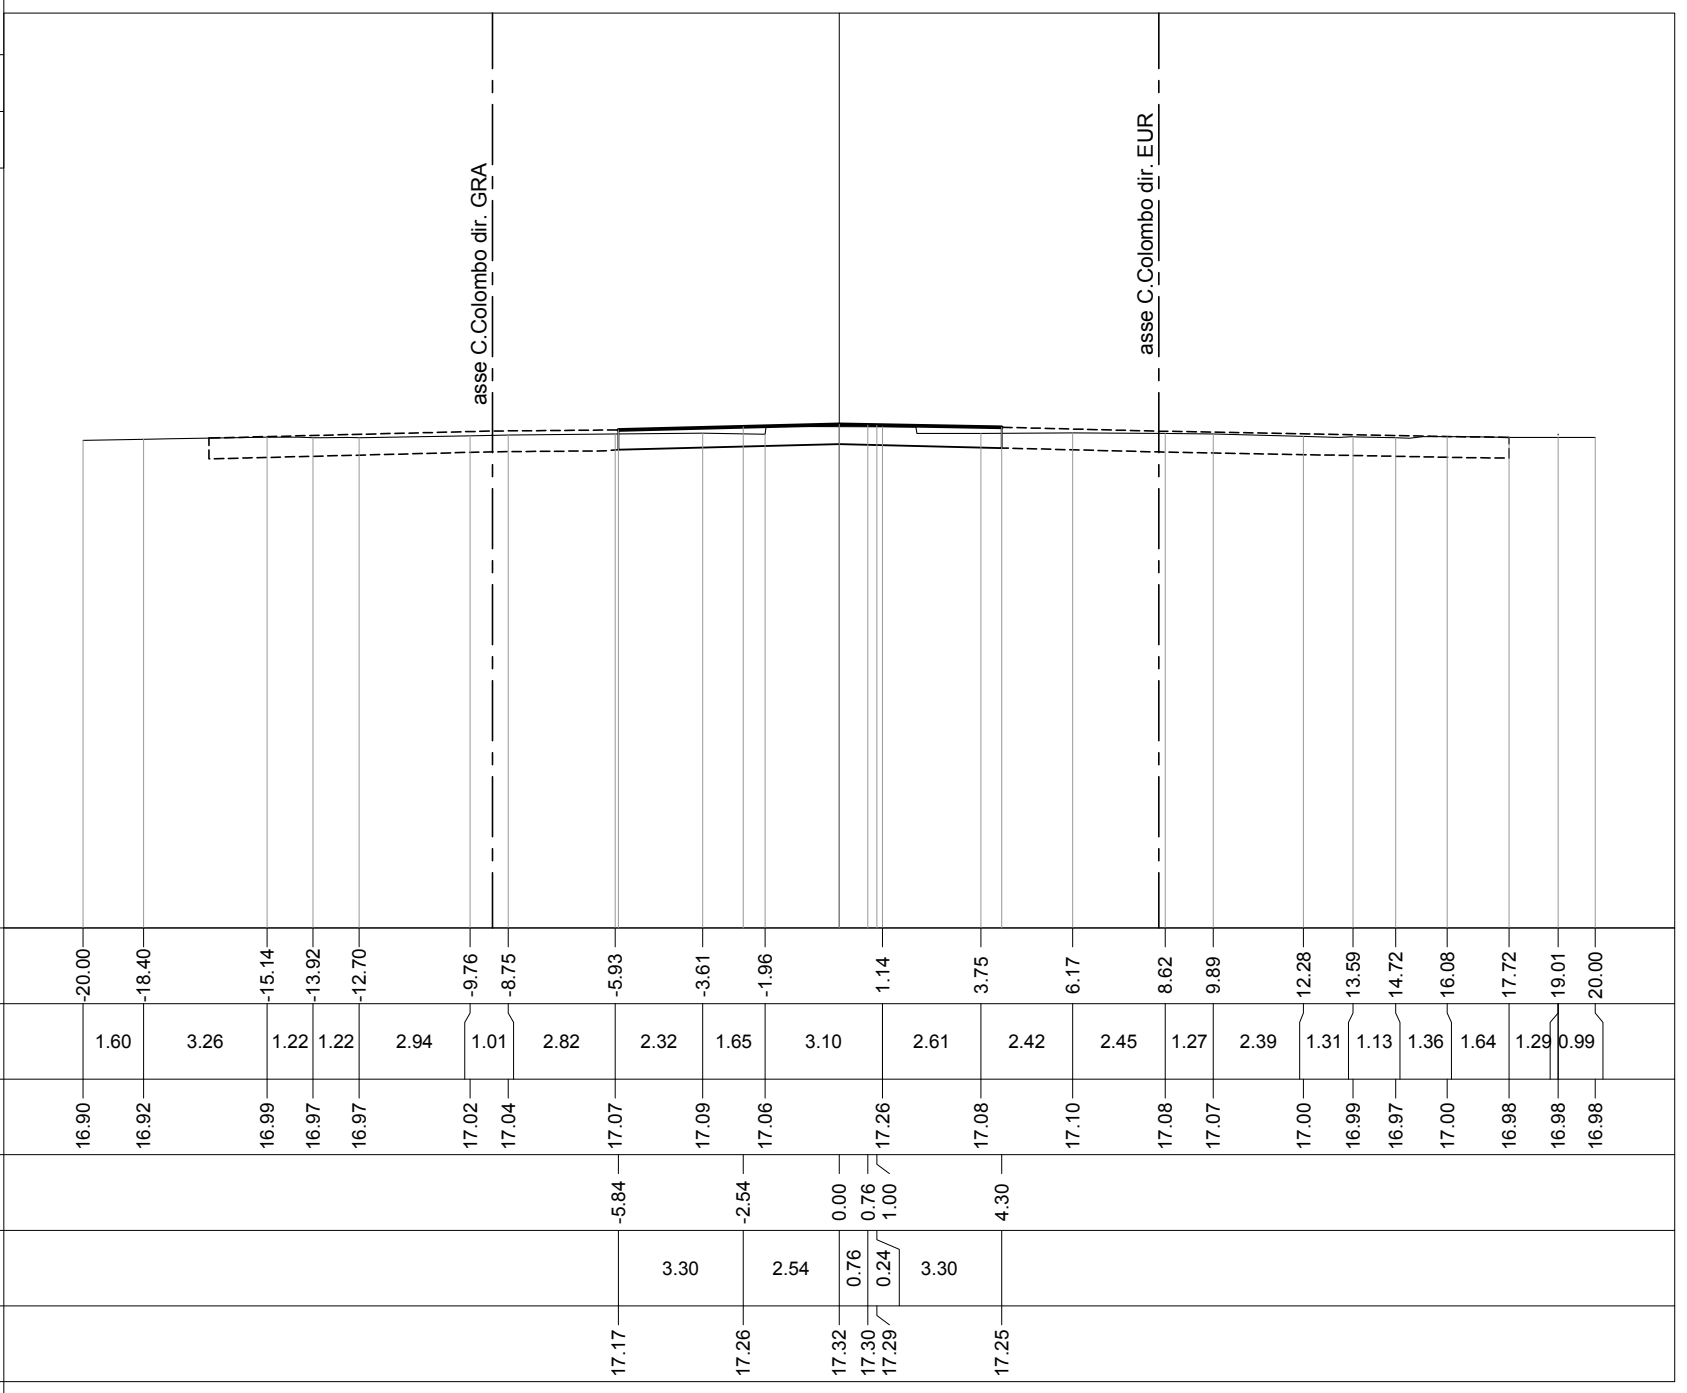


asse C. Colombo dir. GRA

asse C. Colombo dir. EUR

PROFILO CORRIDOIO-3

SEZIONE 236

PROGRESSIVA 2968.79

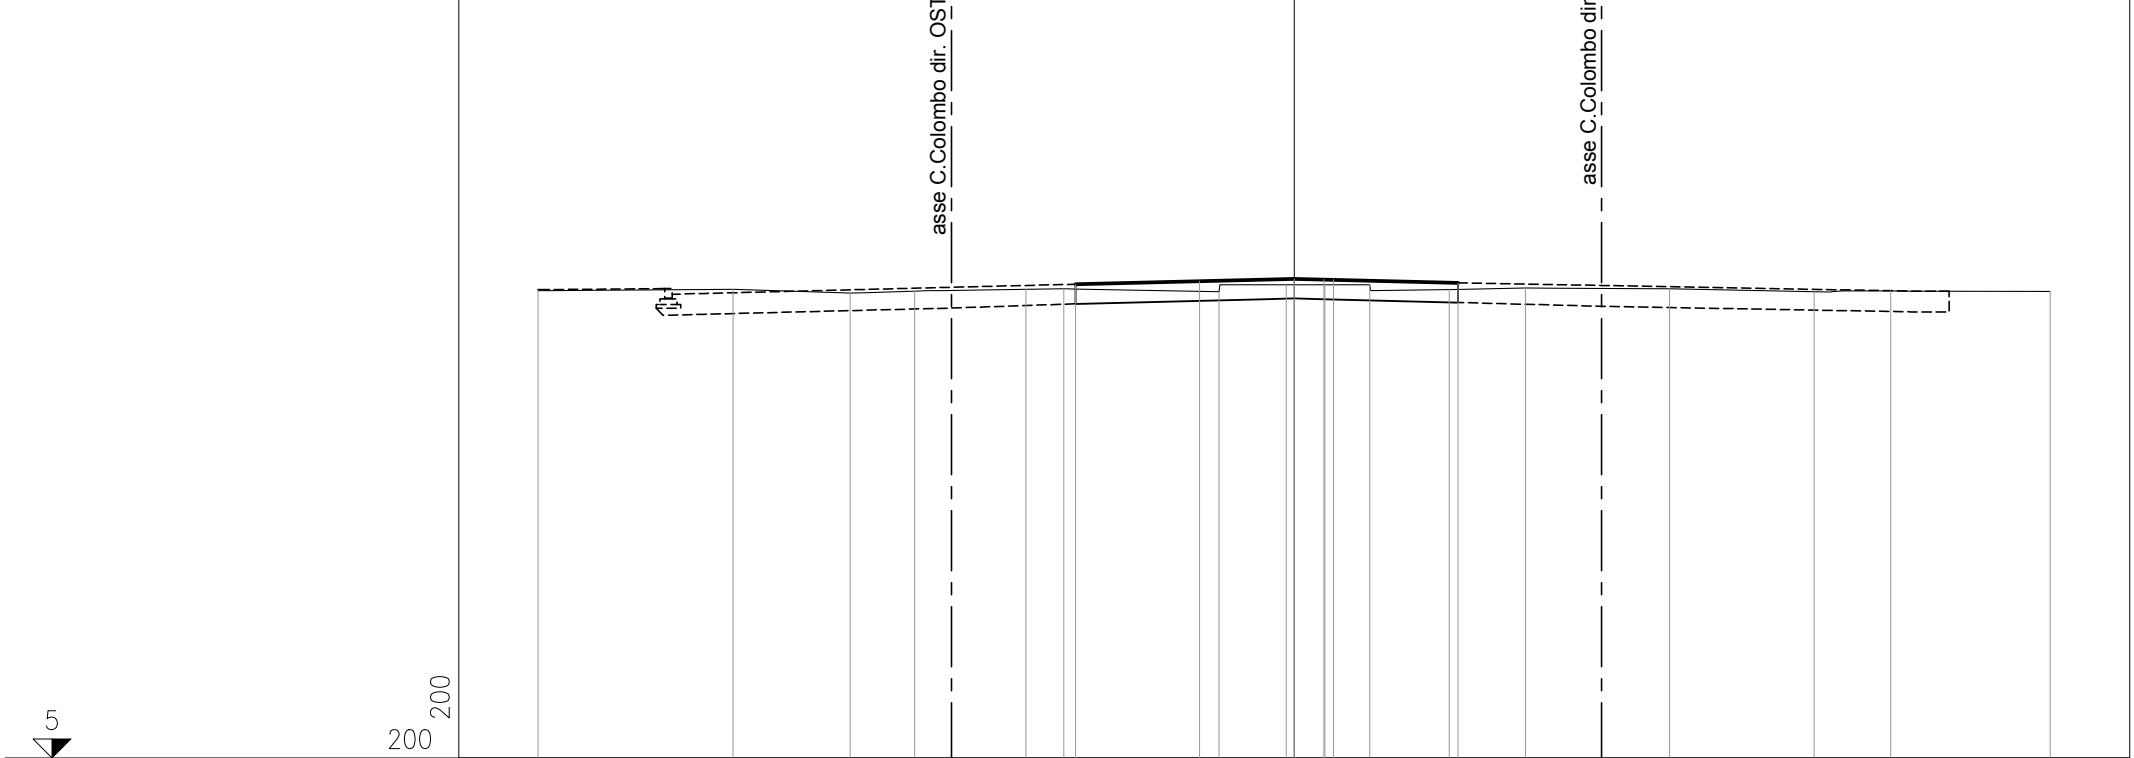

200
200

PROGRESSIVE TERRENO	-20.00	-14.85	-11.74	-10.04	-7.10	-6.10	-1.99	-0.21	0.81	2.00	4.10	6.12	9.93	13.75	15.78	20.00
PARZIALI TERRENO	5.15	3.11	1.70	2.94	1.00	4.11	1.78	1.02	1.17	2.10	2.02	3.81	3.82	2.03	4.22	
QUOTE TERRENO	17.36	17.40	17.29	17.35	17.40	17.41	17.34	17.52	17.52	17.52	17.39	17.43	17.41	17.33	17.35	17.34
PROGRESSIVE PROGETTO						-5.78	-2.50	0.00	0.79	1.04	4.34					
PARZIALI PROGETTO						3.28	2.50	0.79	0.25	3.30						
QUOTE PROGETTO					17.53	17.61	17.67	17.65	17.65	17.57						


PROFILO CORRIDOIO-3

SEZIONE 237

PROGRESSIVA 2983.80

5

200
200

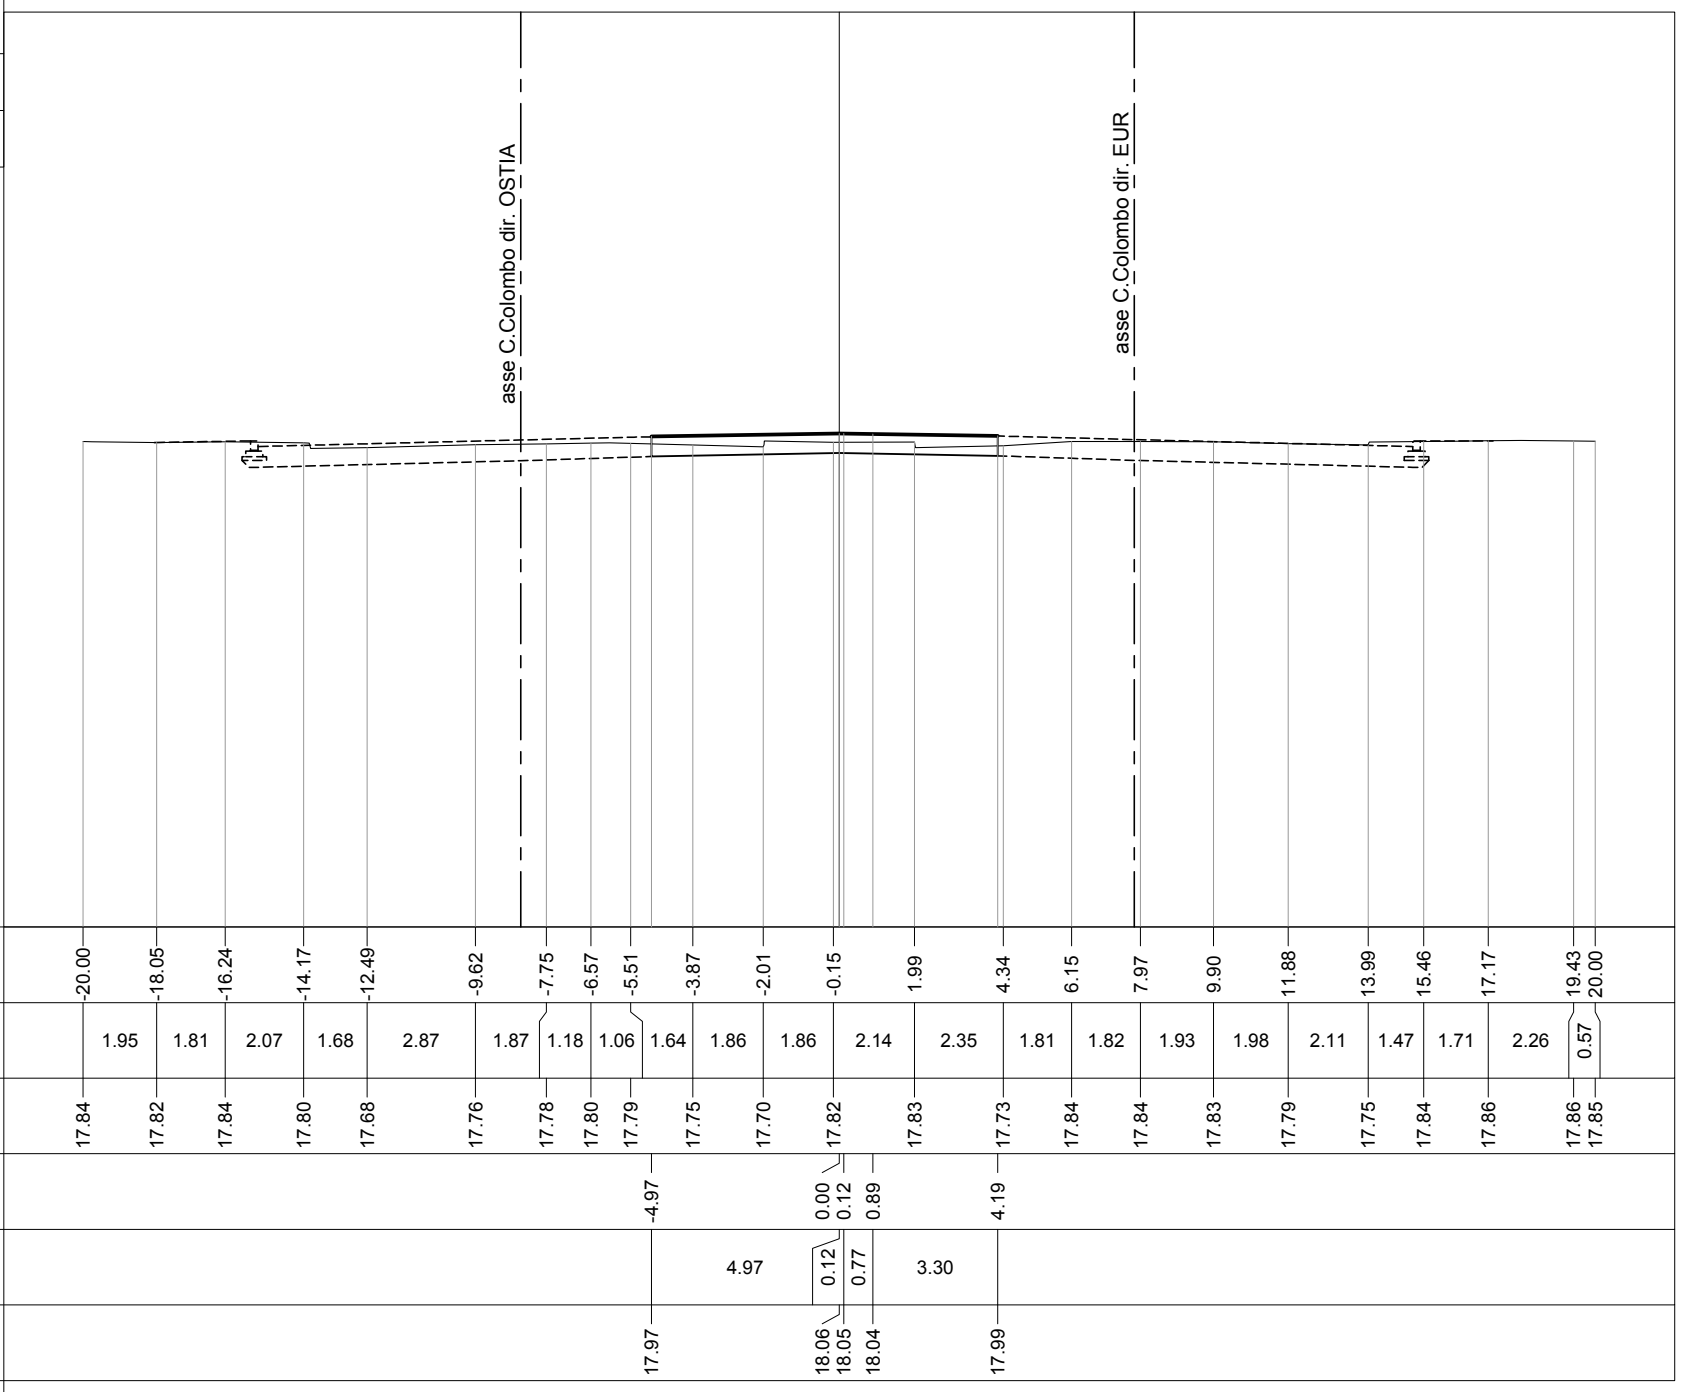


PROFILO CORRIDOIO-3

SEZIONE 239

PROGRESSIVA 3018.29



200
200

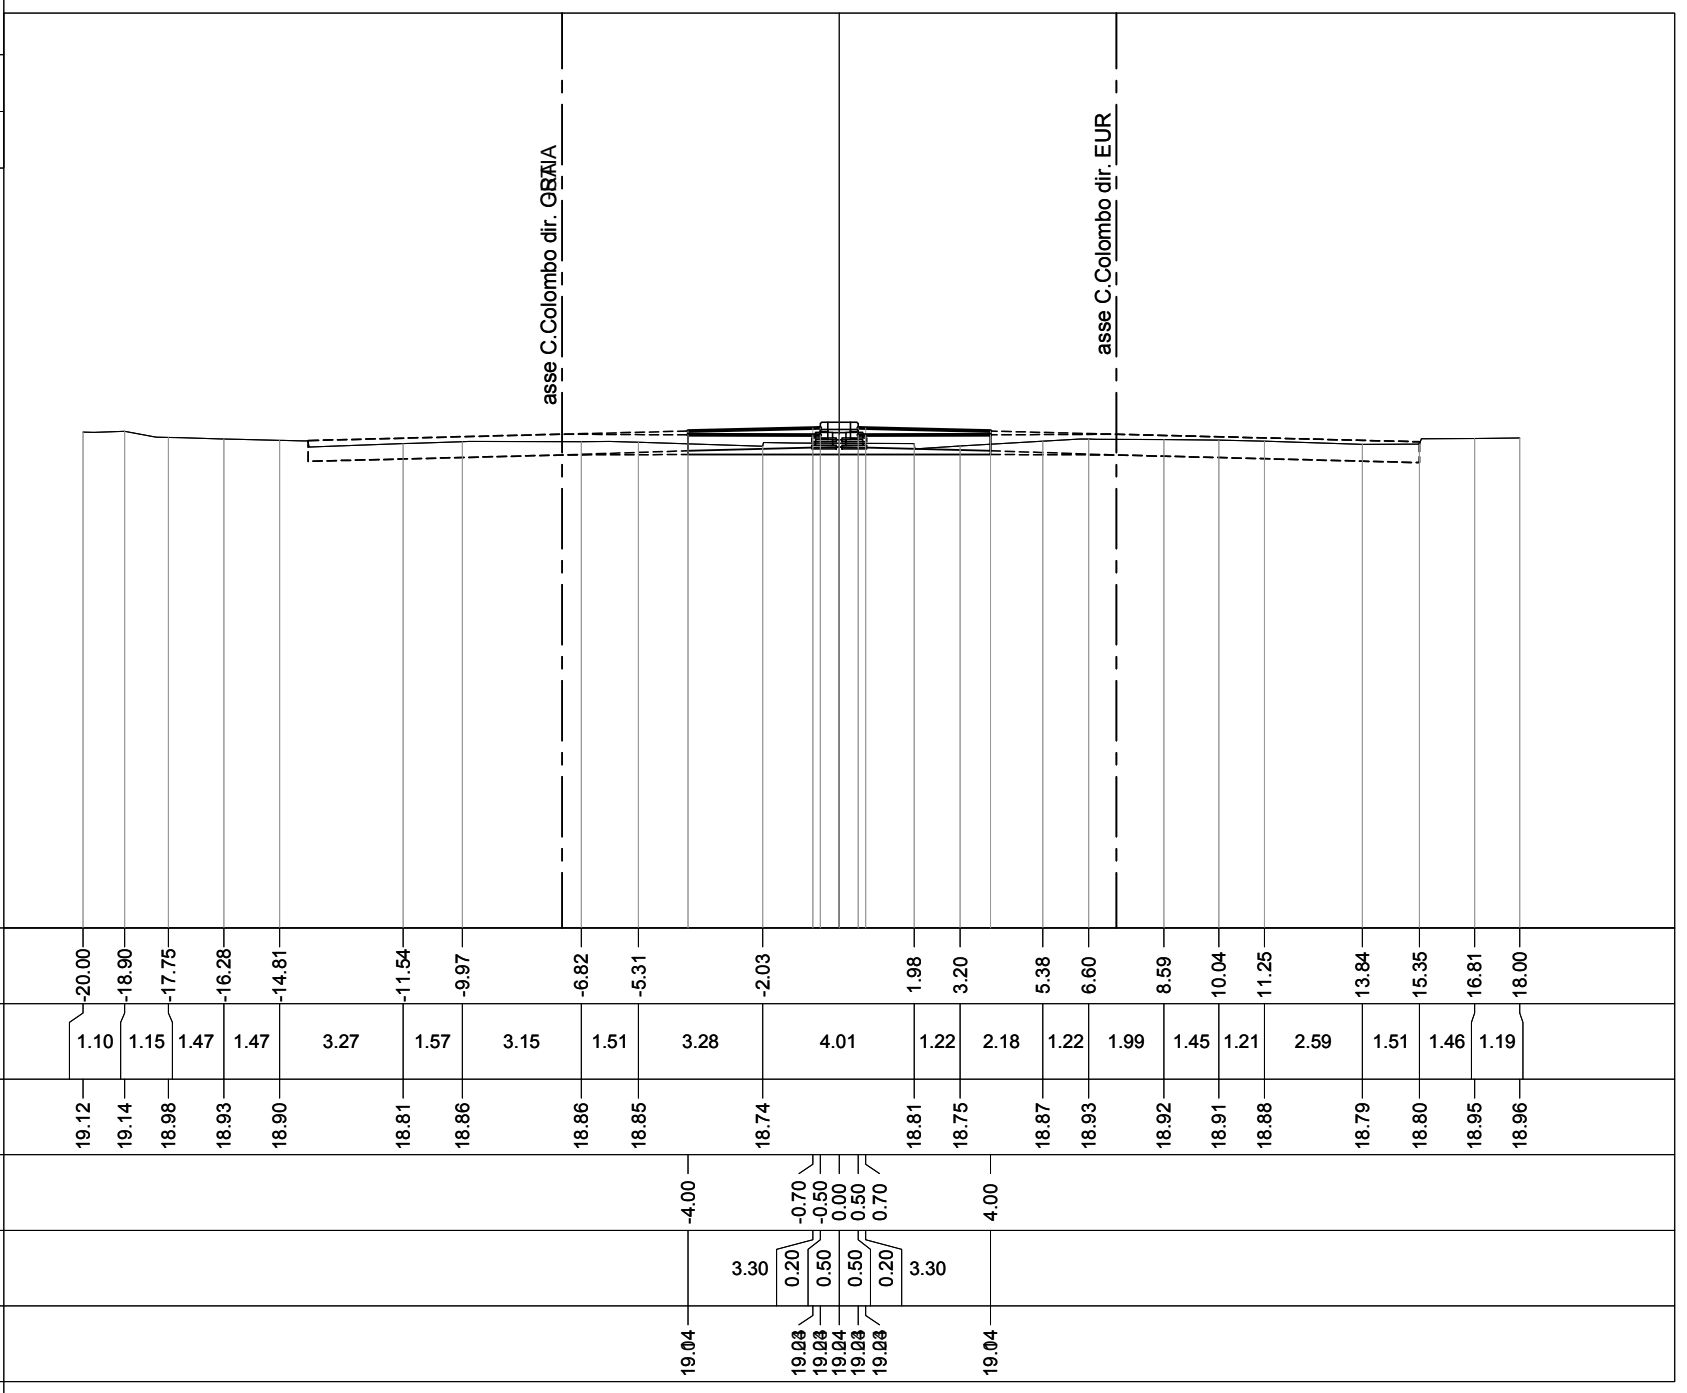


PROFILO CORRIDOIO-3

SEZIONE 240

PROGRESSIVA 3028.96



200
200

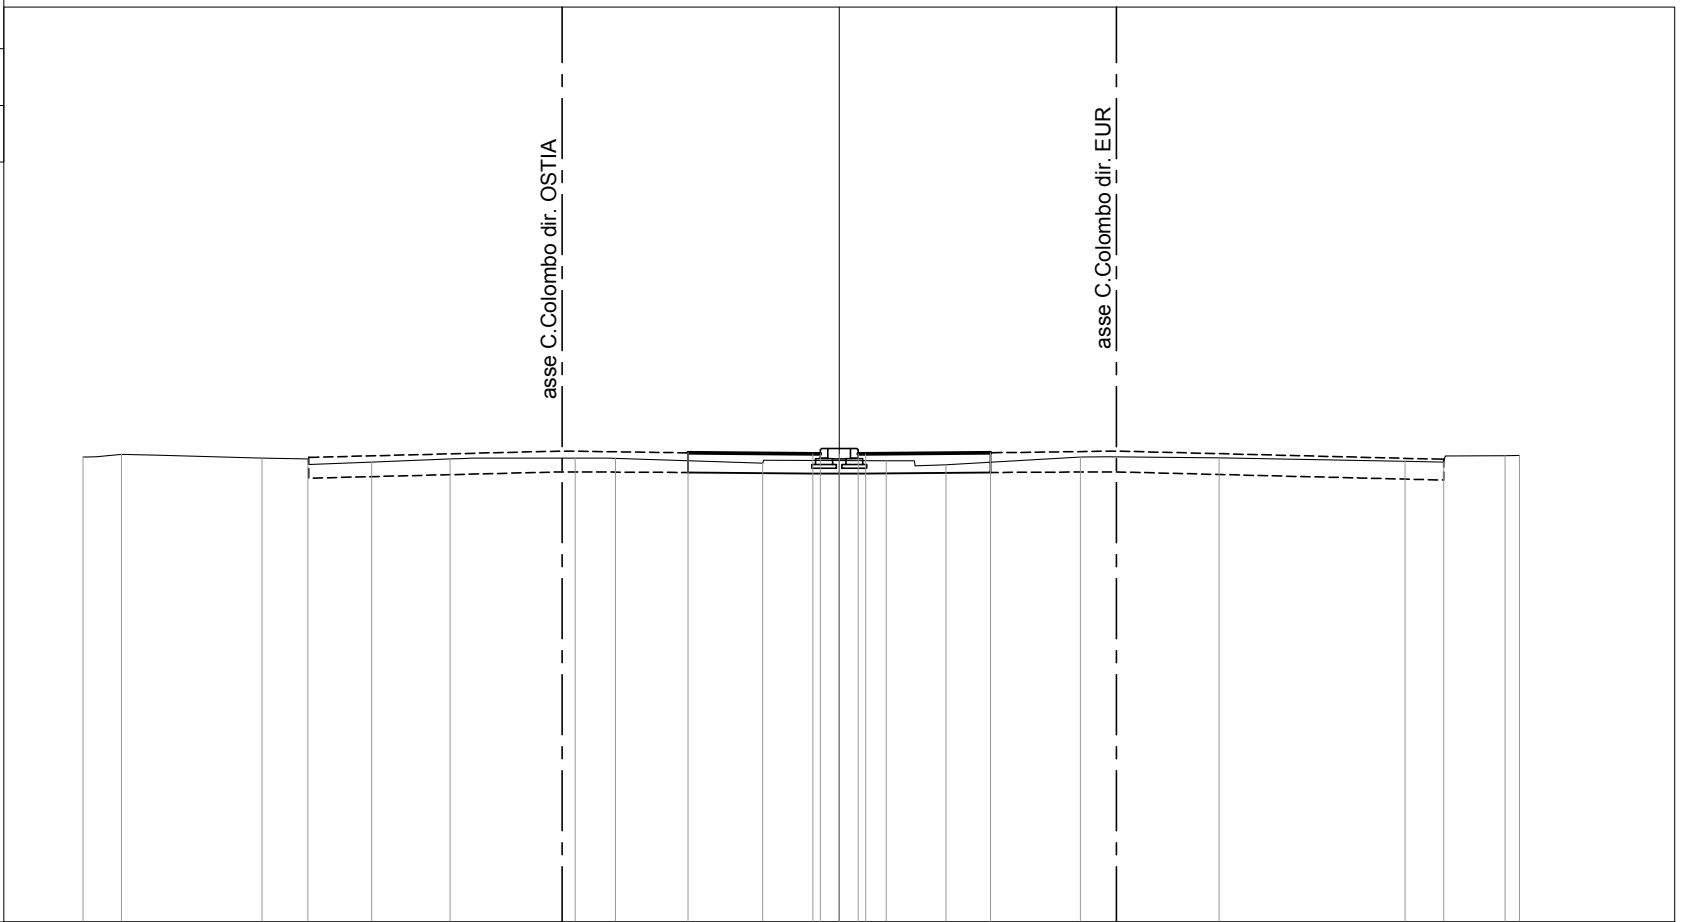

PROGRESSIVE TERRENO	-20.00	-18.99	-15.27	-14.05	-12.37	-10.30	-6.99	-5.92	-2.02	1.24	2.83	6.38	10.05	14.97	15.99	17.61	18.00
PARZIALI TERRENO	1.01	3.72	1.22	1.68	2.07	3.31	1.07	3.90	3.26	1.59	3.55	3.67	4.92	1.02	1.62	0.39	
QUOTE TERRENO	19.30	19.37	19.27	19.25	19.16	19.25	19.27	19.26	19.13	19.20	19.09	19.30	19.28	19.18	19.16	19.33	19.34
PROGRESSIVE PROGETTO							-4.00			-0.70	-0.50	0.00	0.50	0.70		4.00	
PARZIALI PROGETTO							3.30			0.20	0.50	0.50	0.20	3.30			
QUOTE PROGETTO							19.41			19.38	19.38	19.38	19.38	19.41			

PROFILO CORRIDOIO-3

SEZIONE 241

PROGRESSIVA 3043.96



200
200



PROGRESSIVE TERRENO	-20.00	-18.04	-16.61	-15.30	-14.06	-13.05	-10.48	-7.00	-3.18	-2.02	1.99	5.30	6.32	9.08	11.31	15.98	17.99
PARZIALI TERRENO	1.96	1.43	1.31	1.24	1.01	2.57	3.48	3.82	1.16	4.01	3.31	1.02	2.76	2.23	4.67	2.01	
QUOTE TERRENO	19.67	19.90	19.86	19.84	19.83	19.72	19.82	19.87	19.79	19.75	19.79	19.79	19.84	19.87	19.84	19.75	19.93
PROGRESSIVE PROGETTO									-4.00								
PARZIALI PROGETTO									3.30	0.20	0.50	0.50	0.20				
QUOTE PROGETTO									19.94	19.88	19.88	19.87	19.88	19.88	19.94		


PROFILO CORRIDOIO-3

SEZIONE 242

PROGRESSIVA 3058.96



200
200

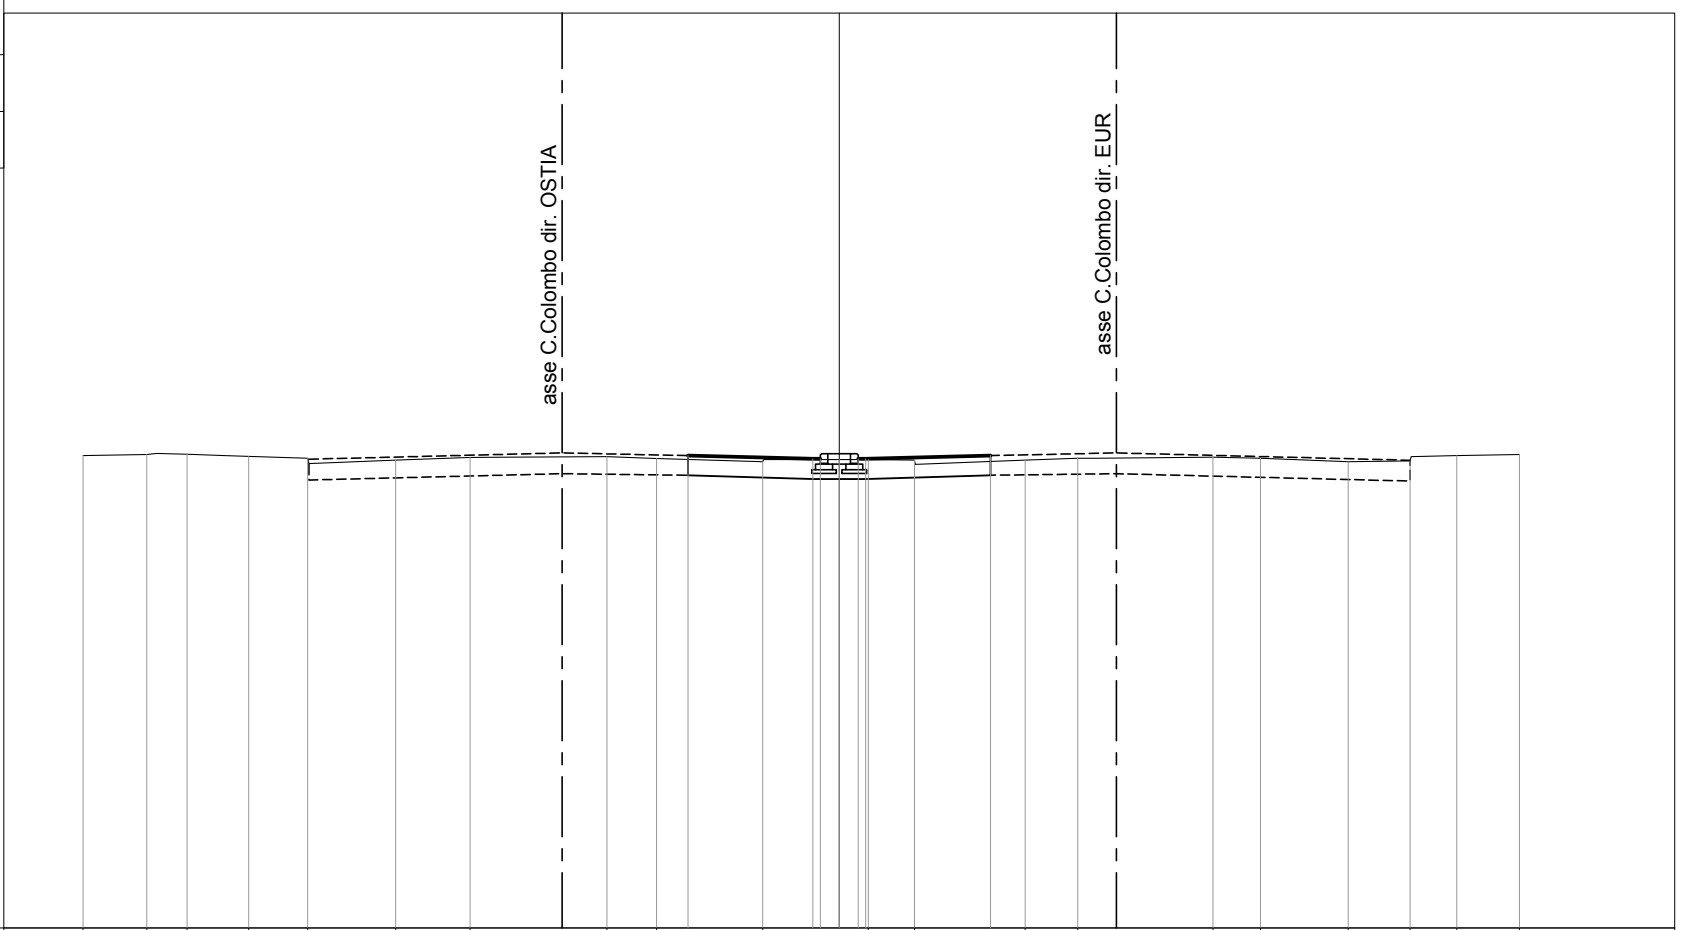

PROGRESSIVE TERRENO	-20.00	-18.32	-17.25	-15.62	-14.06	-11.73	-9.77	-6.14	-4.83	-2.02	0.77	1.99	4.92	6.31	9.89	11.14	13.46	15.10	16.34	18.00
PARZIALI TERRENO	1.68	1.07	1.63	1.56	2.33	1.96	3.63	1.31	2.81	2.79	1.22	2.93	1.39	3.58	1.25	2.32	1.64	1.24	1.66	
QUOTE TERRENO	20.49	20.52	20.53	20.48	20.42	20.38	20.45	20.47	20.42	20.34	20.39	20.38	20.38	20.42	20.46	20.43	20.33	20.35	20.50	20.52
PROGRESSIVE PROGETTO								-4.00					4.00							
PARZIALI PROGETTO								3.30			0.20	0.50	0.50	0.50	0.20	3.30				
QUOTE PROGETTO								20.50			20.41	20.41	20.40	20.41	20.41	20.50				


PROFILO CORRIDOIO-3

SEZIONE 243

PROGRESSIVA 3073.96



200
200

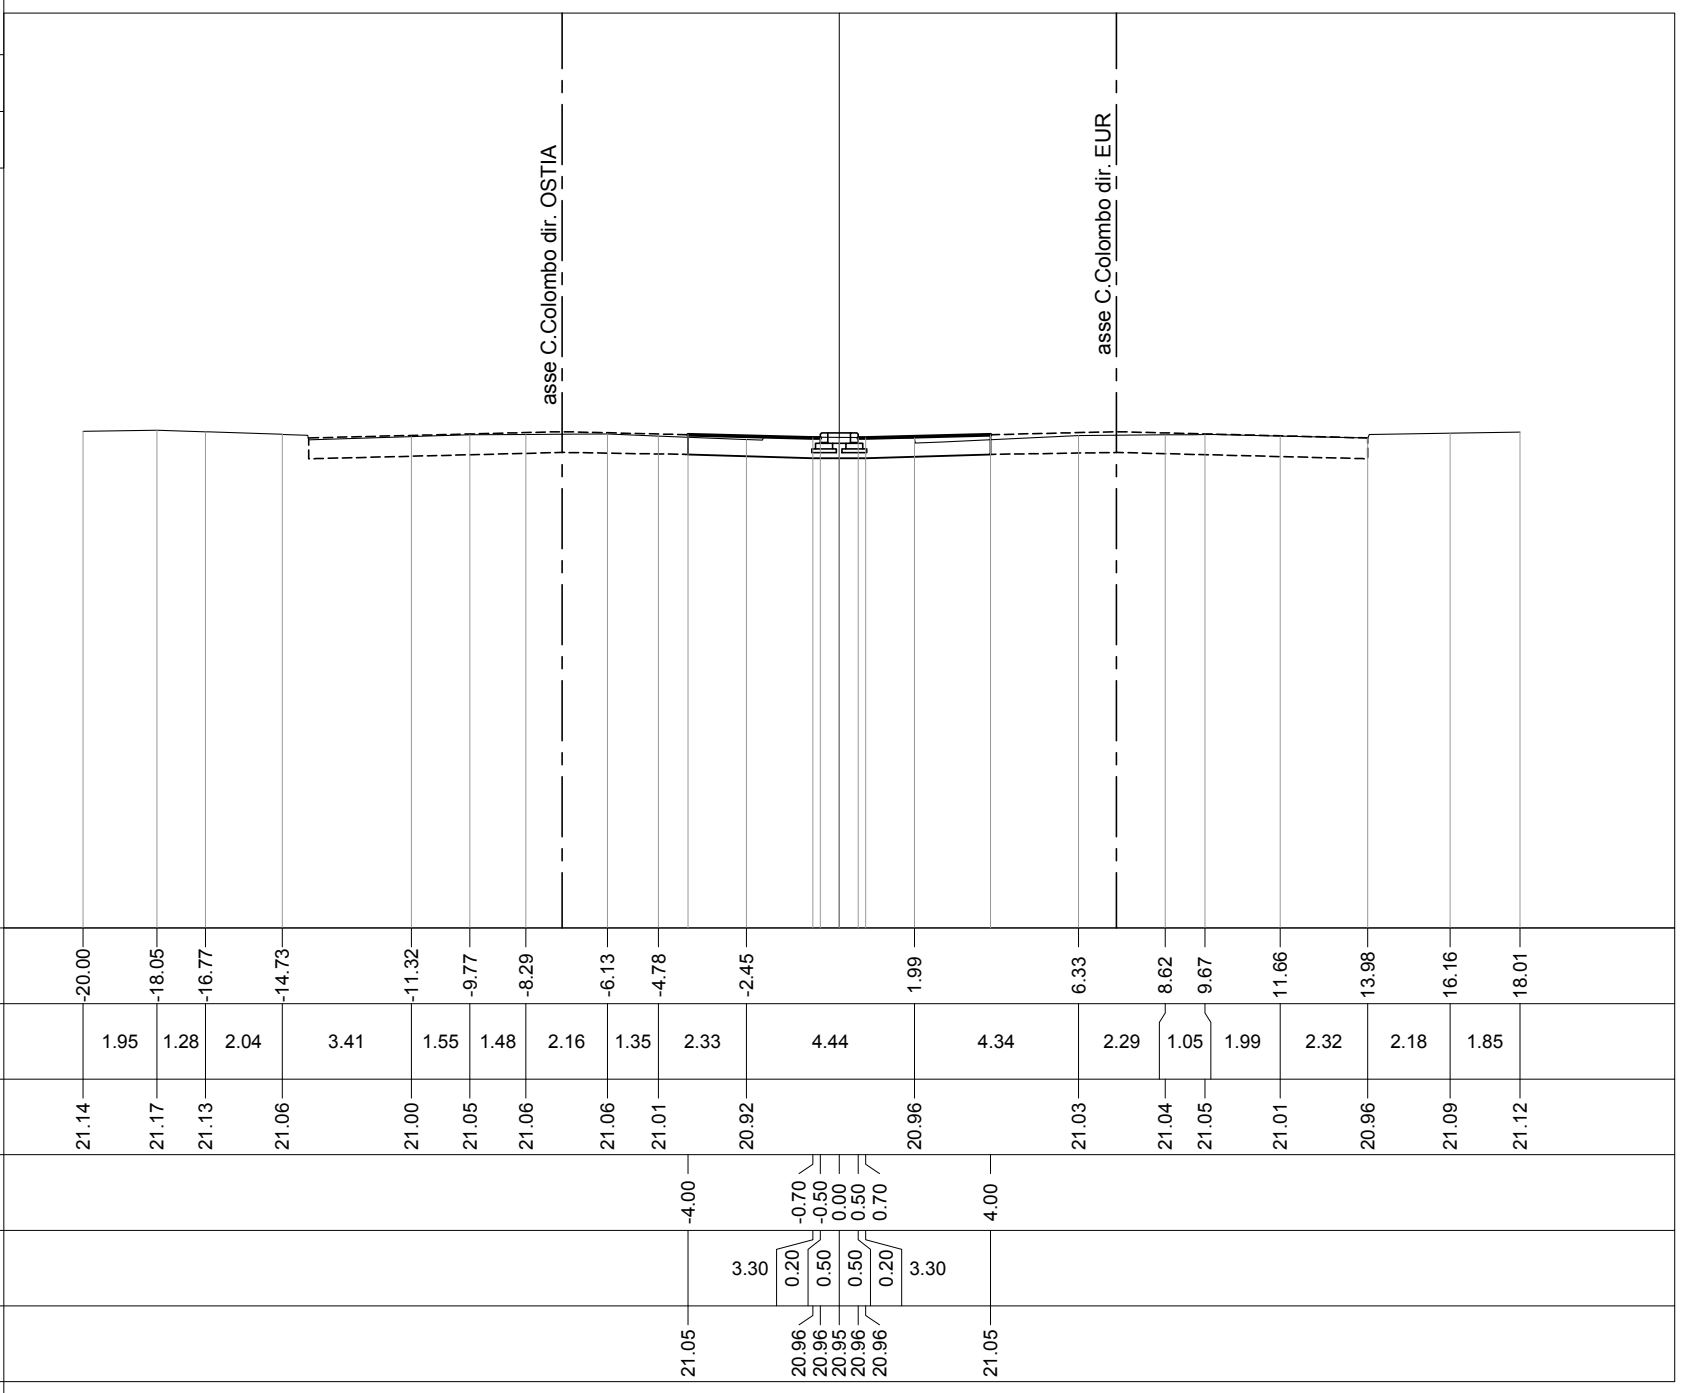

PROFILO CORRIDOIO-3

SEZIONE 244

PROGRESSIVA 3088.96



200
200



PROGRESSIVE TERRENO	-20.00	-18.05	-16.56	-14.05	-12.34	-9.77	-8.37	-6.10	-4.33	-2.03	-0.19	2.00	4.05	6.34	8.14	9.79	12.28	13.98	16.80	17.99
PARZIALI TERRENO	1.95	1.49	2.51	1.71	2.57	1.40	2.27	1.77	2.30	1.84	2.19	2.05	2.29	1.80	1.65	2.49	1.70	2.82	1.19	
QUOTE TERRENO	21.75	21.78	21.73	21.65	21.58	21.65	21.65	21.66	21.60	21.51	21.58	21.57	21.54	21.65	21.66	21.67	21.59	21.55	21.69	21.70
PROGRESSIVE PROGETTO									-4.00		-0.70	-0.50	0.00	0.50	0.70					
PARZIALI PROGETTO										3.30	0.20	0.50	0.50	0.20	3.30					
QUOTE PROGETTO									21.63		21.54	21.54	21.53	21.54	21.54					


PROFILO CORRIDOIO-3

SEZIONE 245

PROGRESSIVA 3103.96

10

200
200

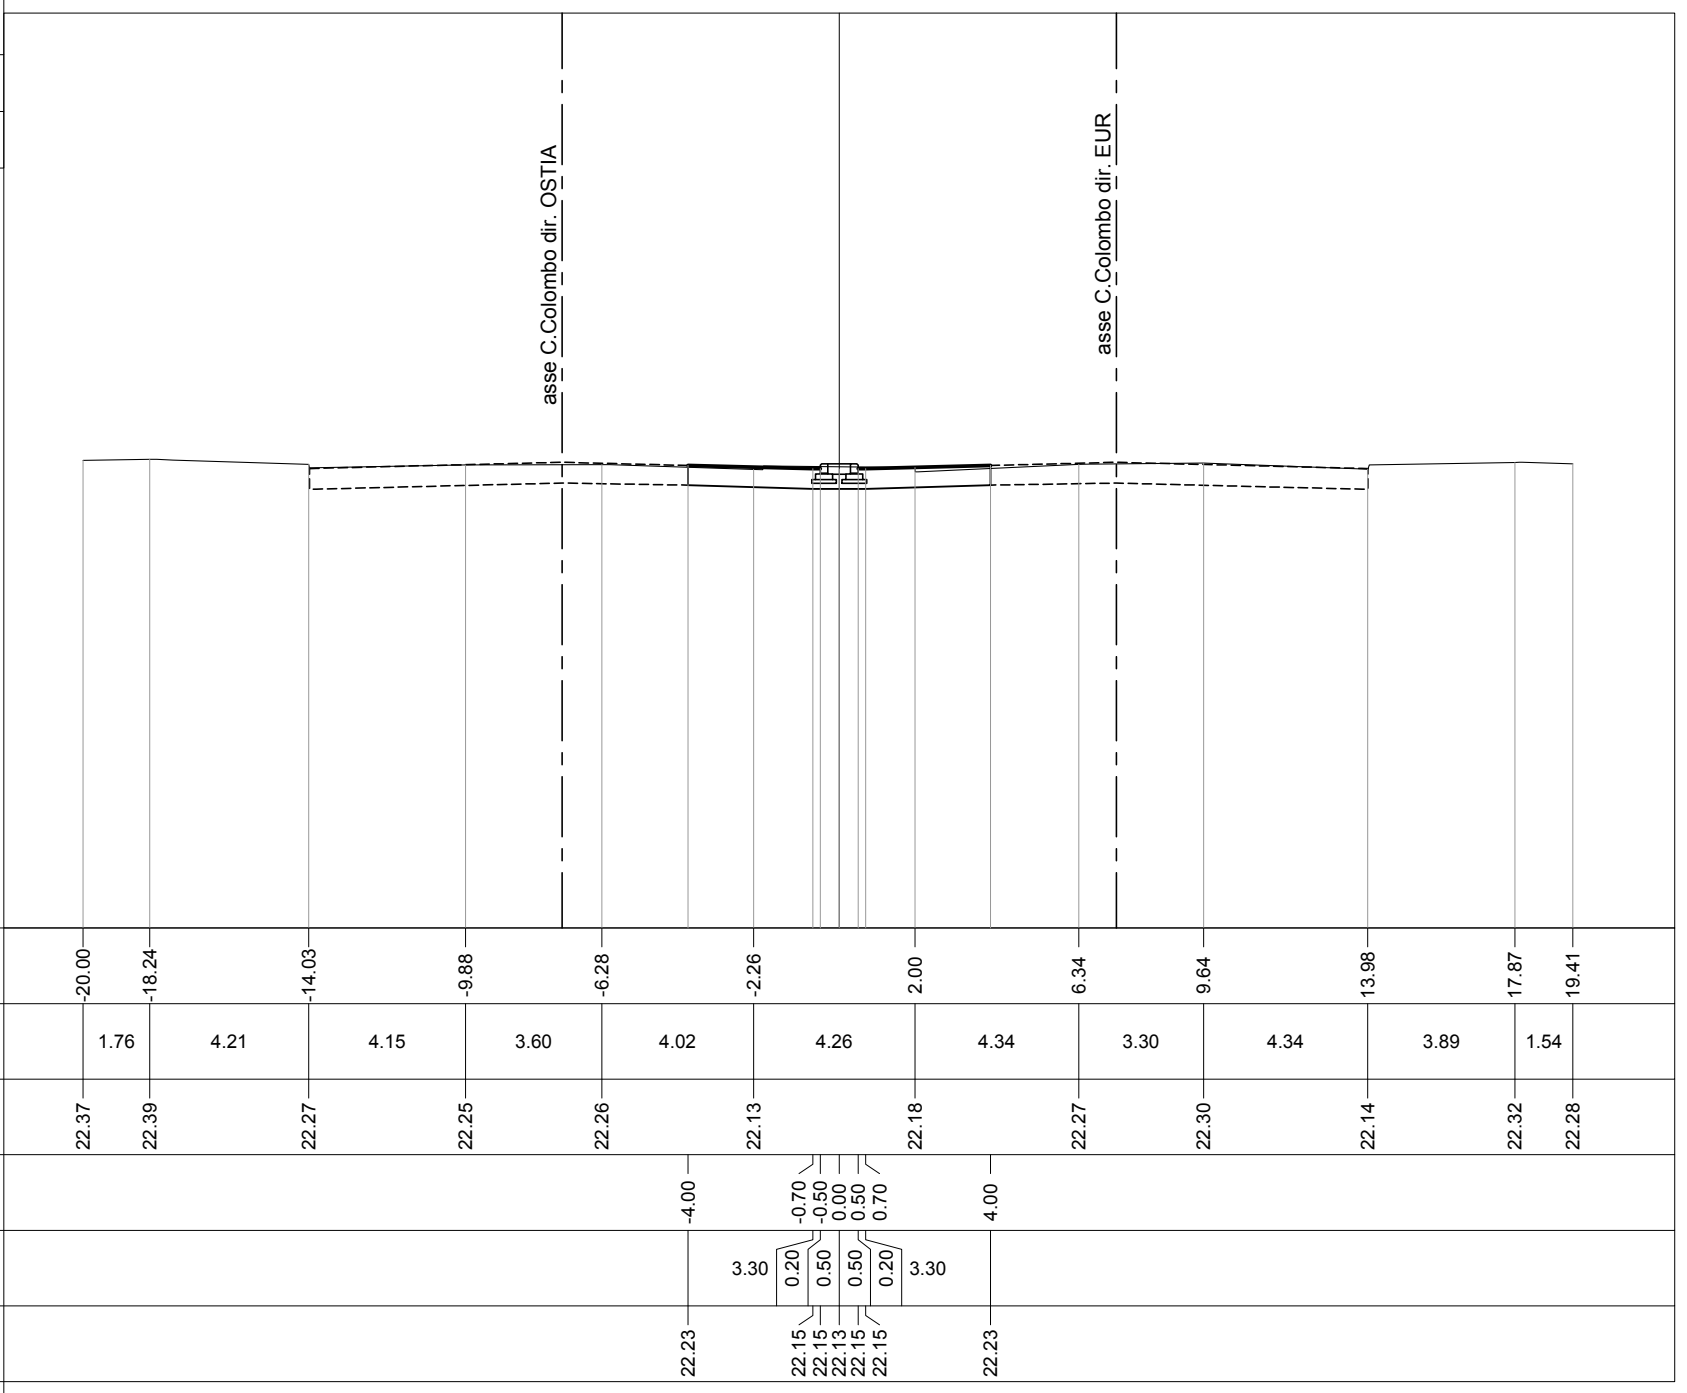


PROFILO CORRIDOIO-3

SEZIONE 246

PROGRESSIVA 3118.96

10

200 200

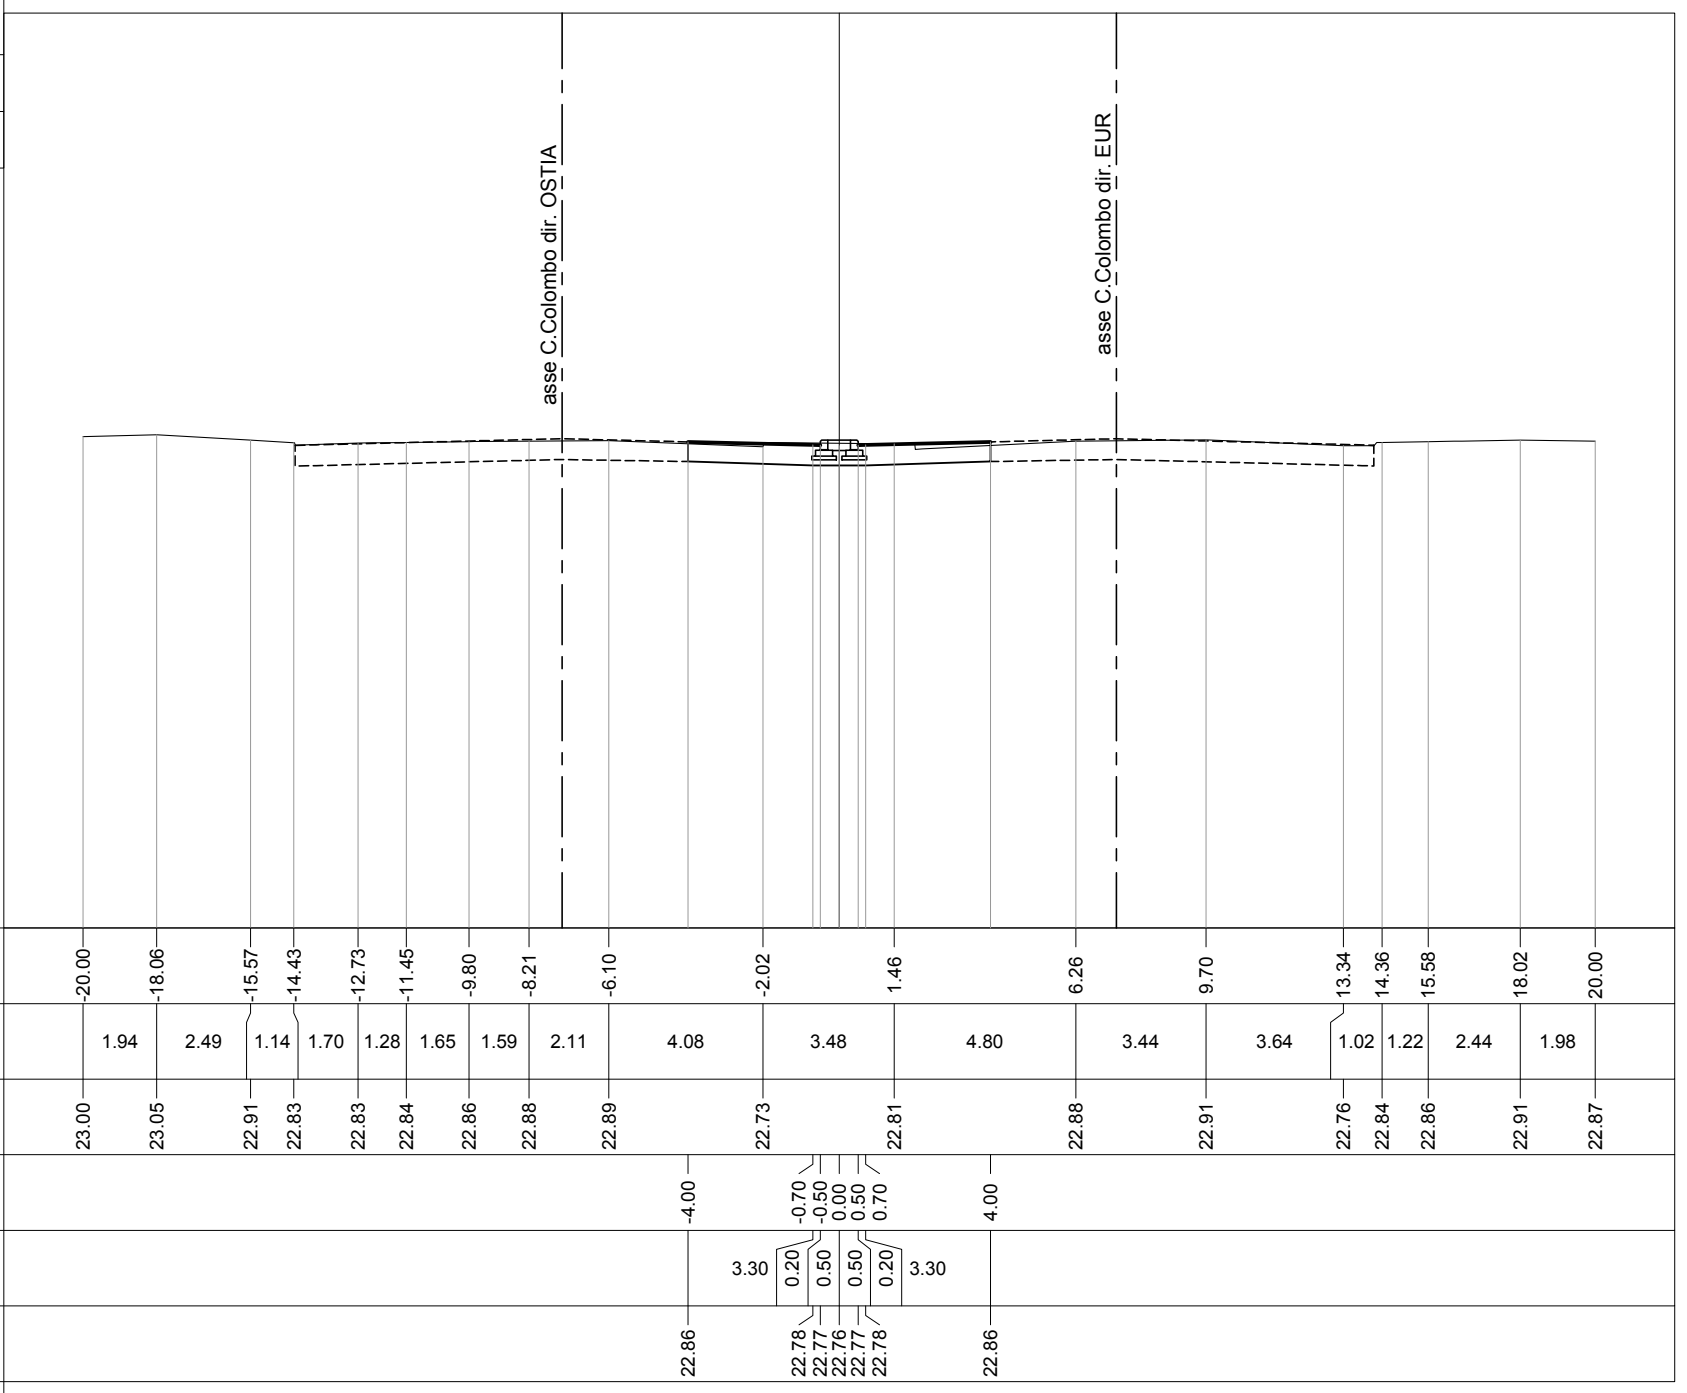


PROFILO CORRIDOIO-3

SEZIONE 248

PROGRESSIVA 3148.96



200
200

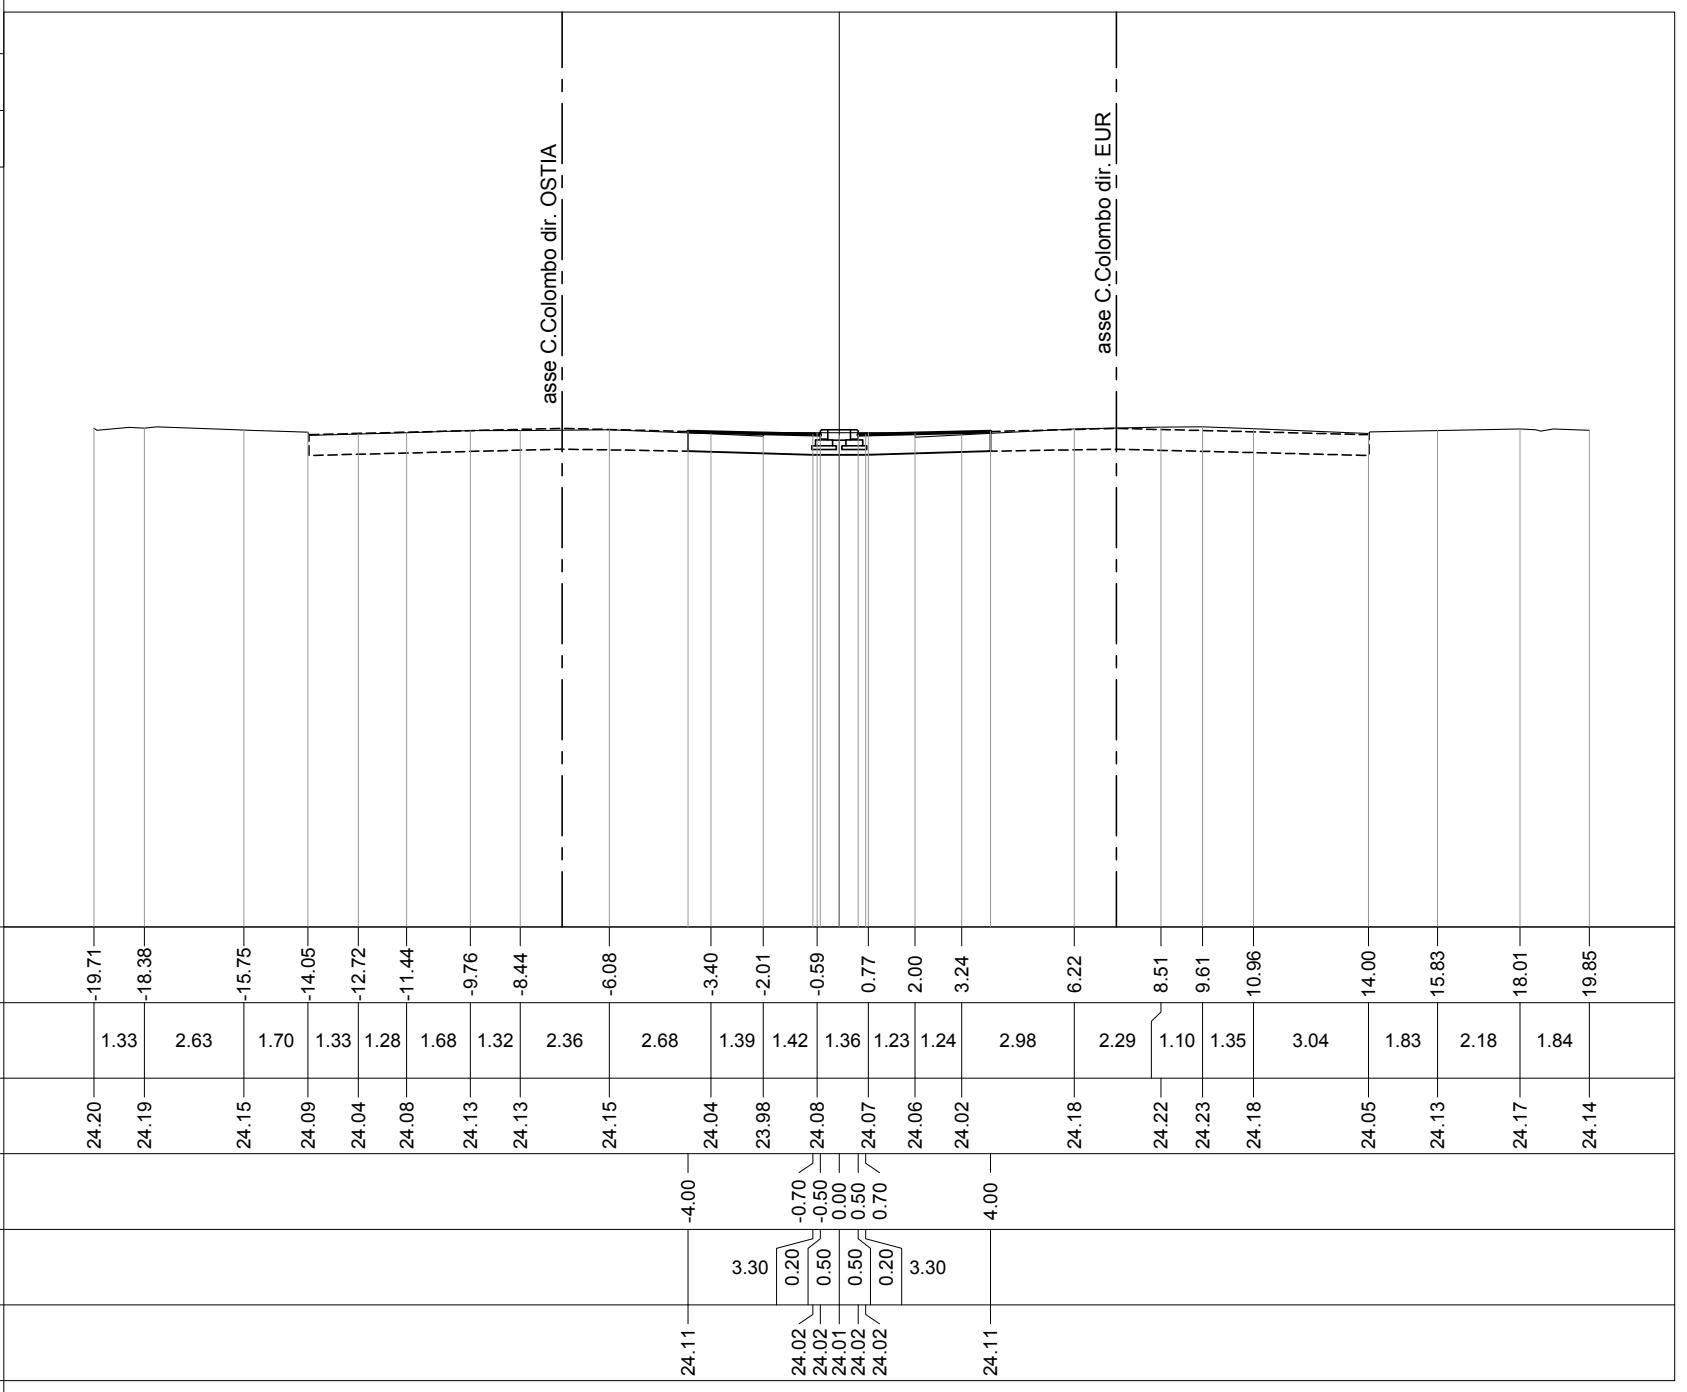

PROFILO CORRIDOIO-3

SEZIONE 249

PROGRESSIVA 3163.96

12

200
200



PROGRESSIVE TERRENO	18.81	15.49	14.04	12.47	9.70	6.07	5.00	2.01	0.89	2.01	5.02	6.21	7.31	9.52	12.68	14.01	16.21	17.98	18.51
PARZIALI TERRENO		3.32	1.45	1.57	2.77	3.63	1.07	2.99	1.12	2.90	3.01	1.19	1.10	2.21	3.16	1.33	2.20	1.77	0.53
QUOTE TERRENO	24.80	24.75	24.71	24.64	24.75	24.75	24.72	24.61	24.69	24.68	24.74	24.81	24.84	24.88	24.74	24.68	24.79	24.83	24.81
PROGRESSIVE PROGETTO							4.00		0.70	0.50	0.00	0.50	0.70						
PARZIALI PROGETTO							3.30		0.20	0.50	0.50	0.20	3.30						
QUOTE PROGETTO							24.73		24.65	24.64	24.63	24.64	24.65						

asse C. Colombo dir. OSTIA

asse C. Colombo dir. EUR


PROFILO CORRIDOIO-3

SEZIONE 250

PROGRESSIVA 3178.96

13

200
200

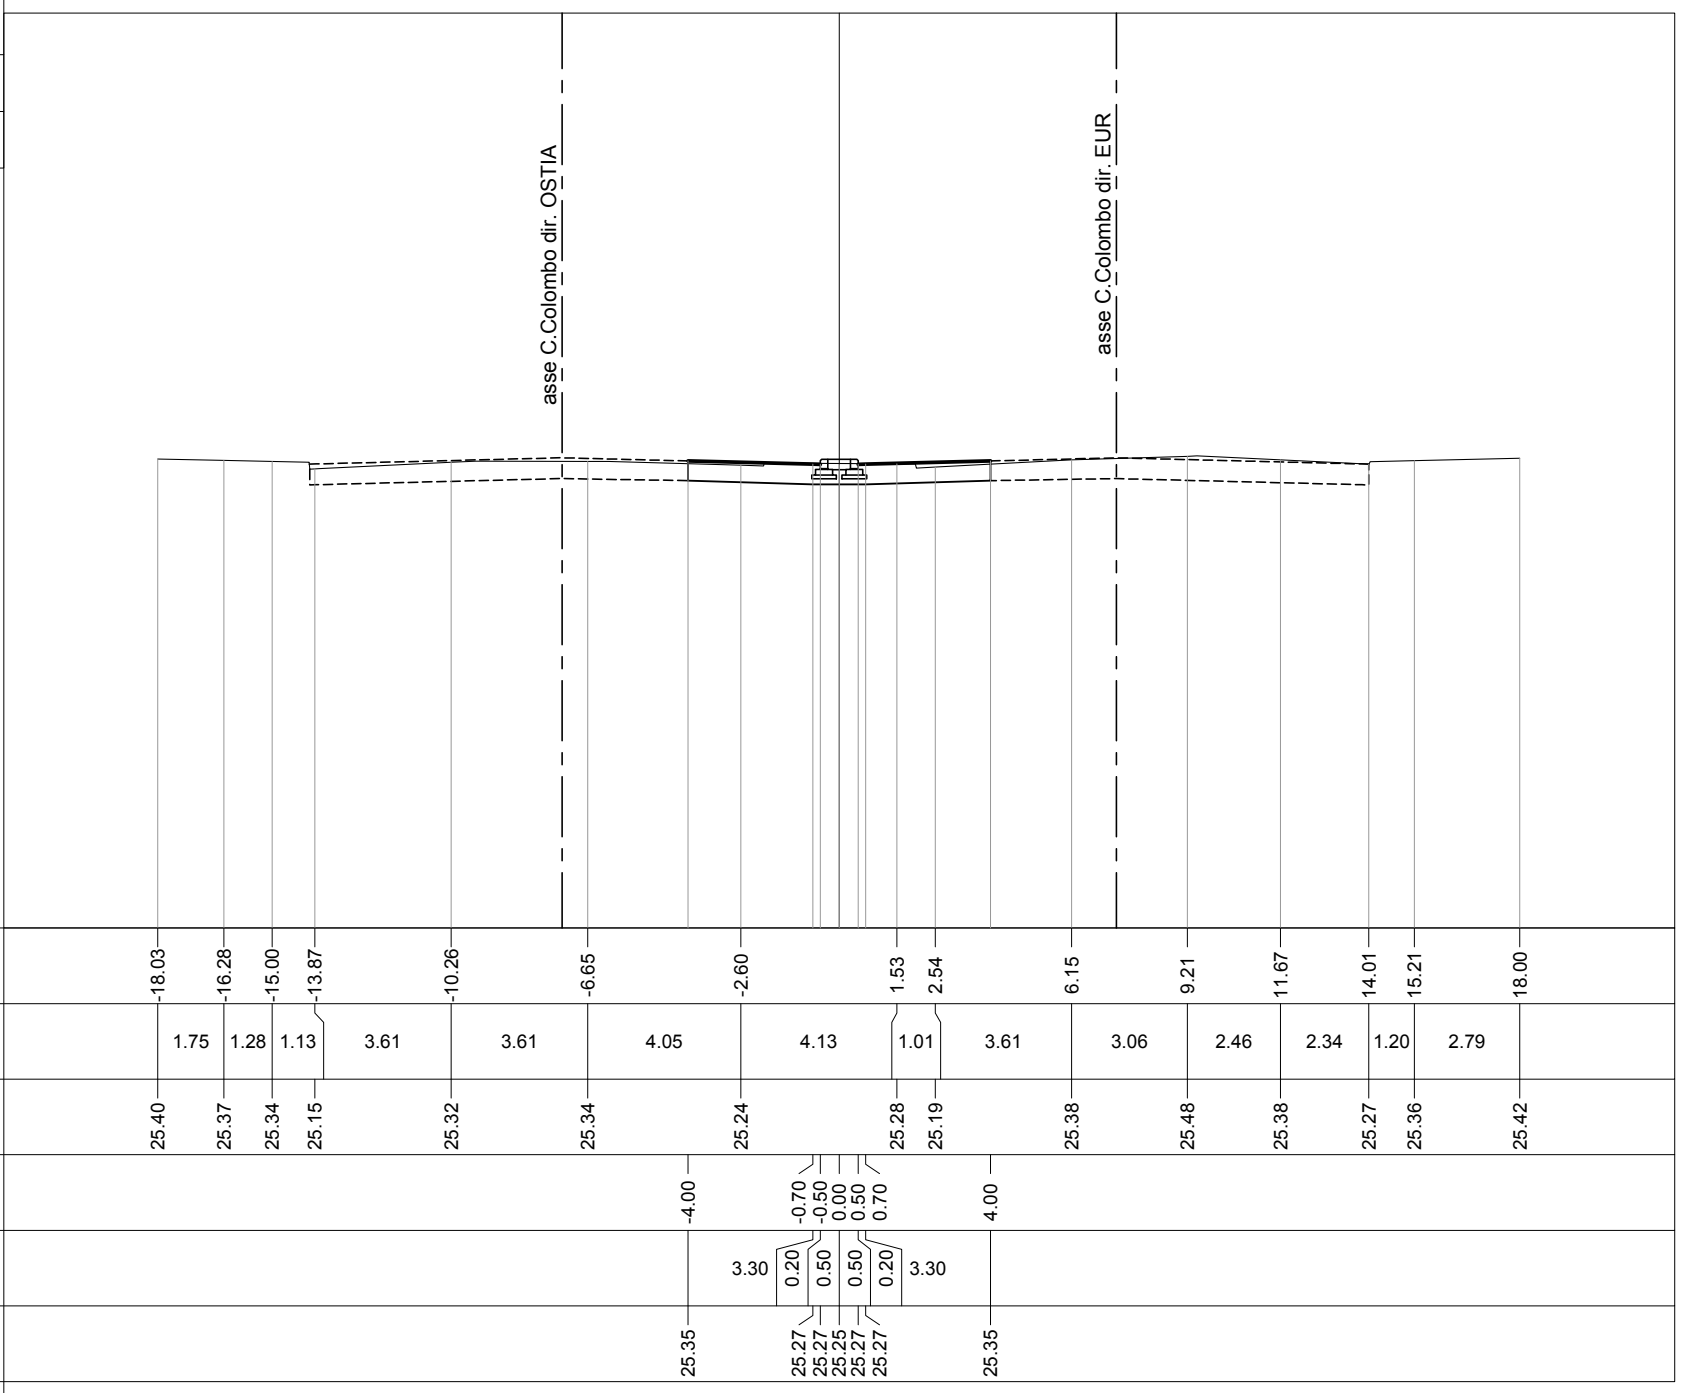


PROFILO CORRIDOIO-3

SEZIONE 251

PROGRESSIVA 3193.96

13

200
200

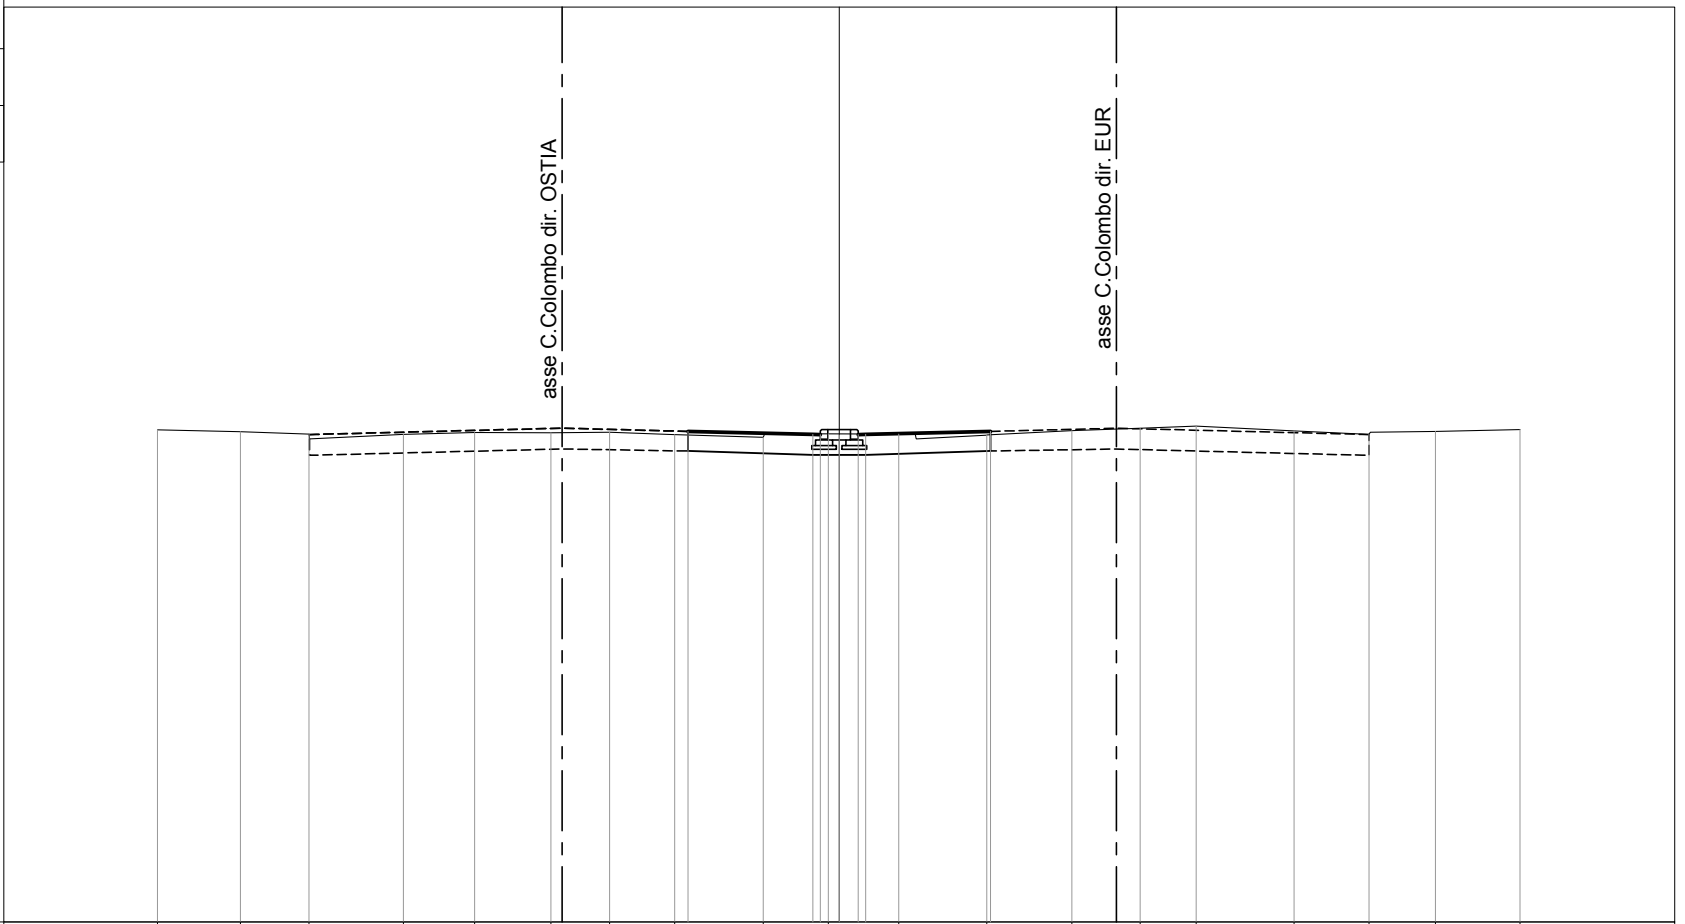

PROGRESSIVE TERRENO	-18.04	-15.84	-14.03	-11.53	-9.64	-7.62	-6.07	-4.35	-2.01	-0.29	1.58	3.90	6.15	7.96	9.44	12.03	14.01	15.77	18.01
PARZIALI TERRENO	2.20	1.81	2.50	1.89	2.02	1.55	1.72	2.34	1.72	1.87	2.32	2.25	1.81	1.48	2.59	1.98	1.76	2.24	
QUOTE TERRENO	26.02	25.97	25.91	25.90	25.94	25.94	25.95	25.89	25.82	25.91	25.90	25.88	26.00	26.06	26.12	25.99	25.90	25.98	26.03
PROGRESSIVE PROGETTO								-4.00		-0.70	-0.50	0.00	0.50	0.70					
PARZIALI PROGETTO								3.30	0.20	0.50	0.50	0.20	3.30						
QUOTE PROGETTO							25.98	25.89	25.89	25.88	25.89	25.89	25.98						


PROFILO CORRIDOIO-3

SEZIONE 252

PROGRESSIVA 3208.96

14

200
200

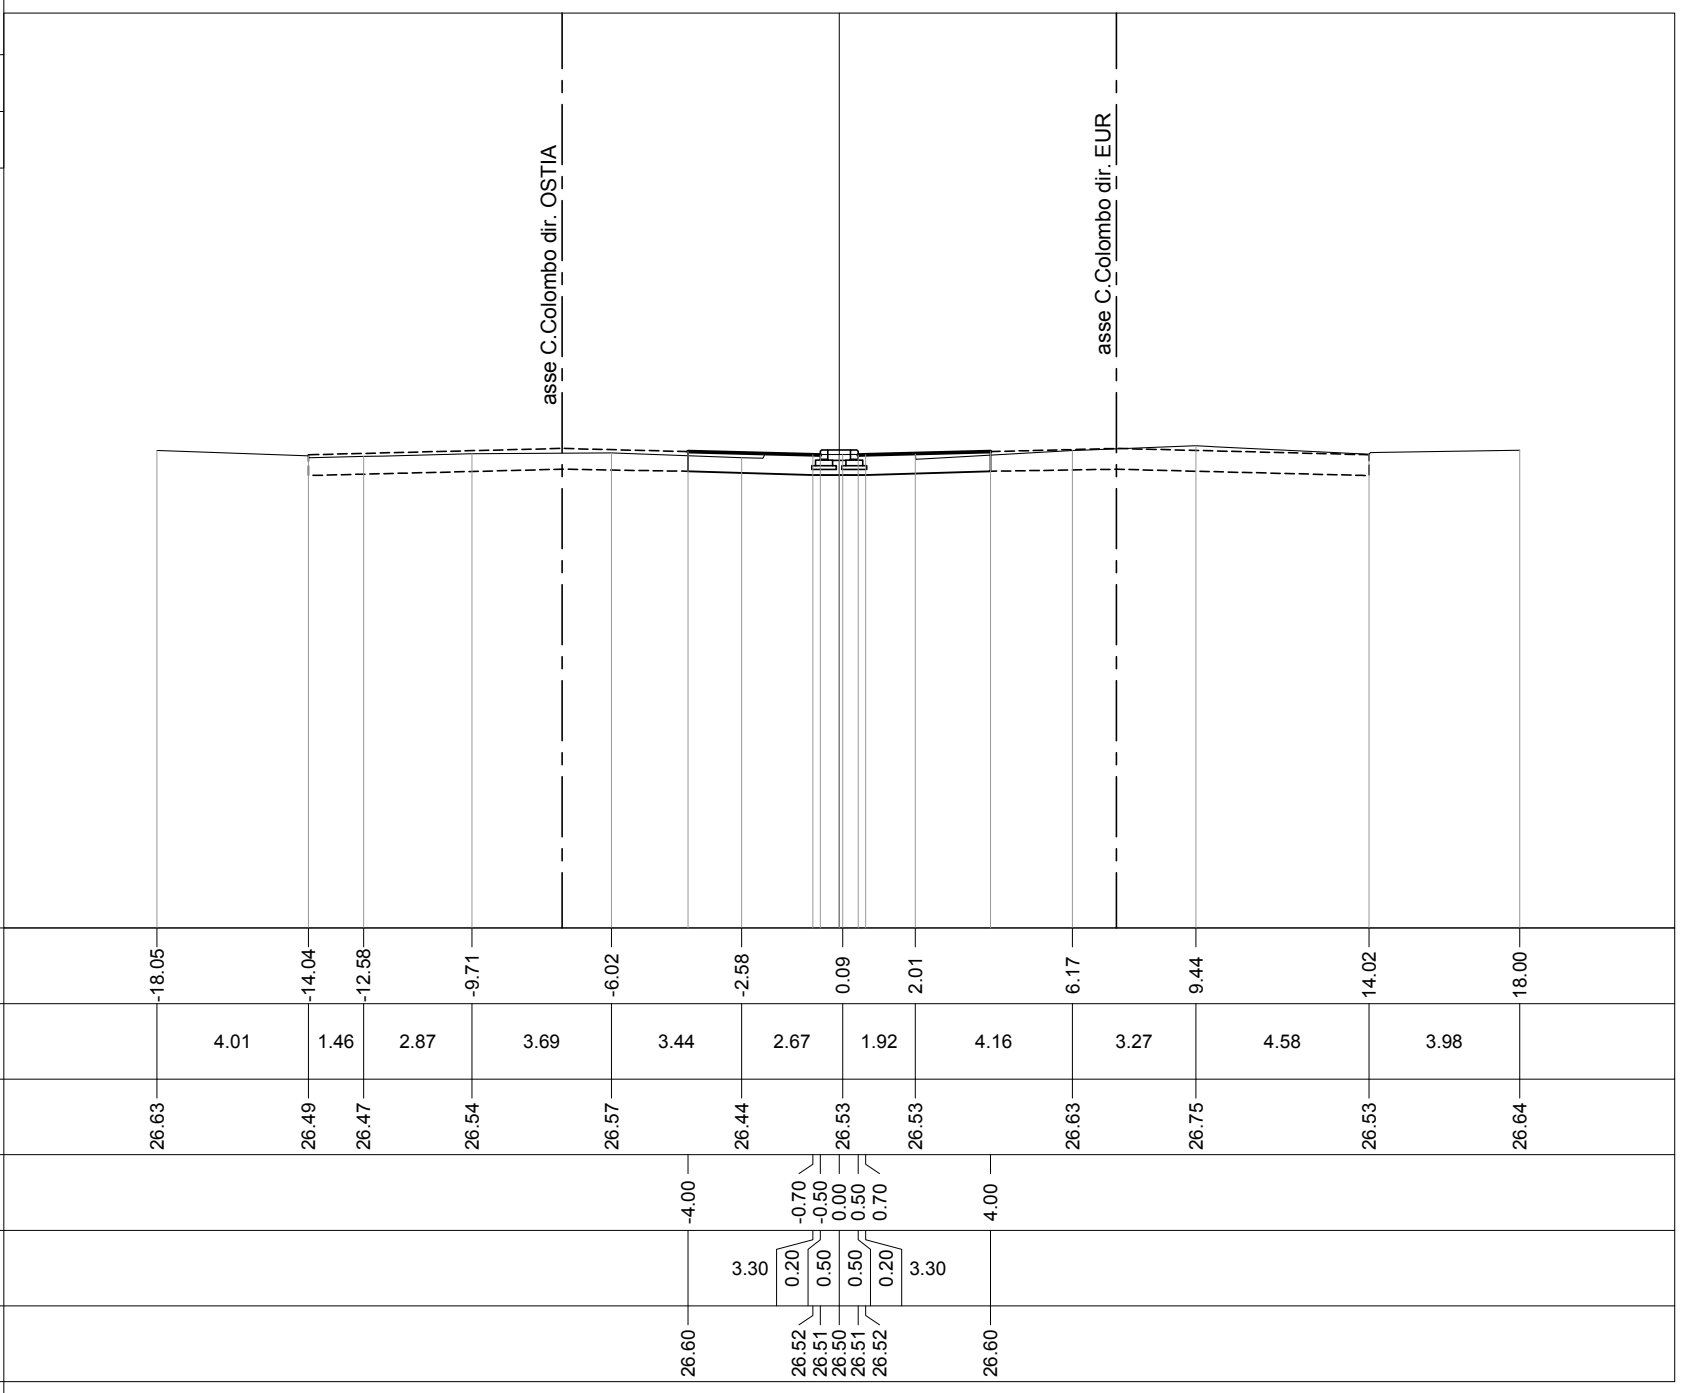


PROFILO CORRIDOIO-3

SEZIONE 253

PROGRESSIVA 3223.96

15

200 200

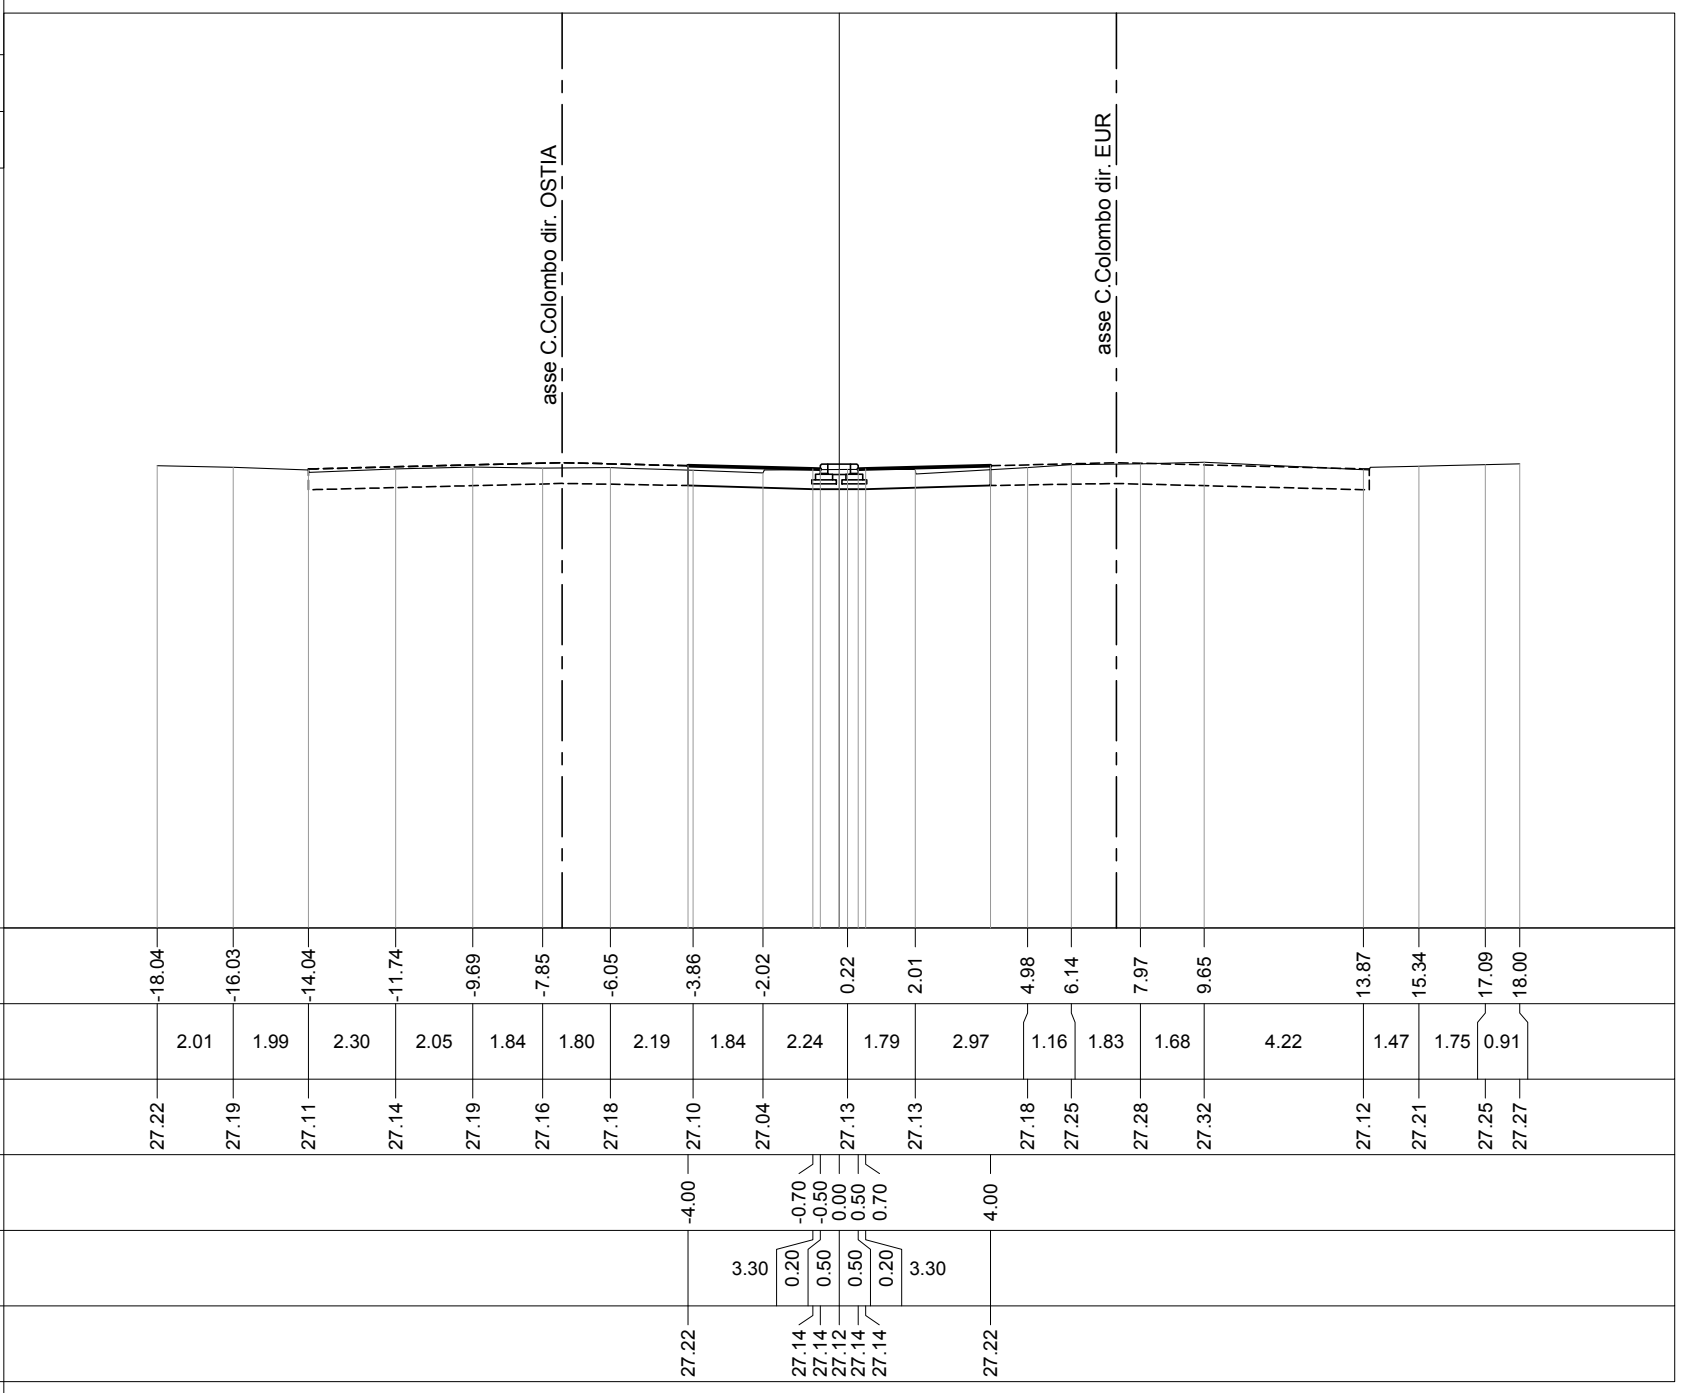


PROFILO CORRIDOIO-3

SEZIONE 254

PROGRESSIVA 3238.96

15

200
200

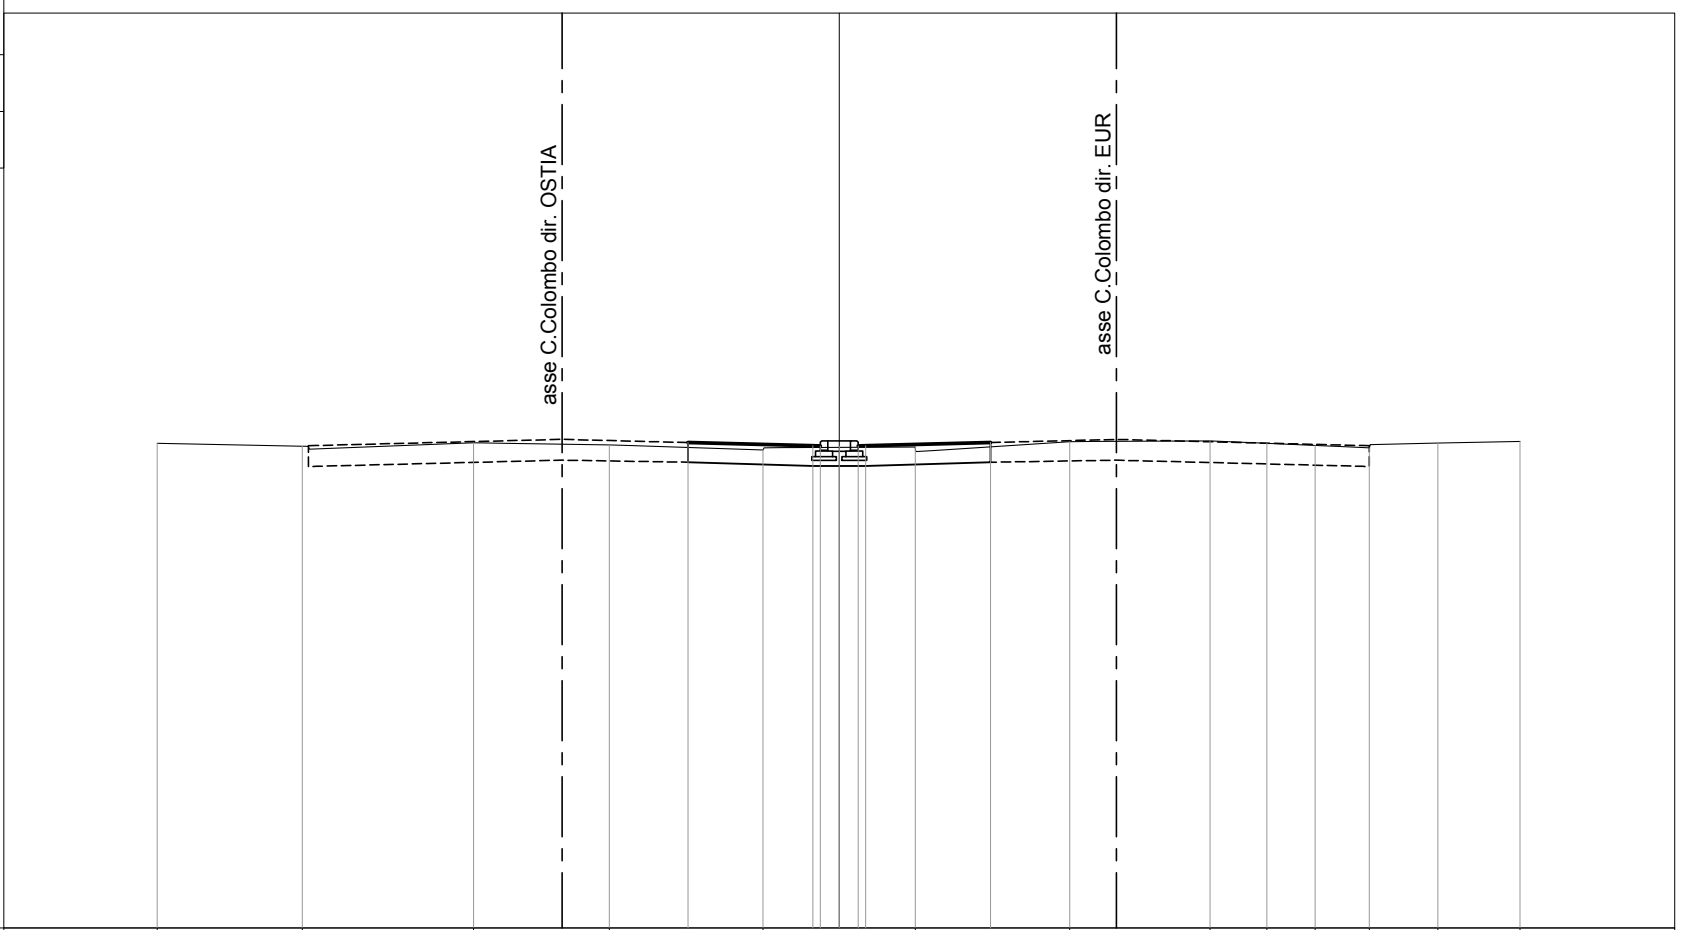

PROGRESSIVE TERRENO	-18.04	-14.20	-9.67	-6.08	-2.02	2.01	6.10	9.81	11.31	12.59	14.02	15.83	18.01
PARZIALI TERRENO	3.84	4.53	3.59	4.06	4.03	4.09	3.71	1.50	1.28	1.43	1.81	2.18	
QUOTE TERRENO	27.82	27.74	27.83	27.78	27.64	27.72	27.86	27.88	27.82	27.77	27.70	27.83	27.87
PROGRESSIVE PROGETTO					-4.00								
PARZIALI PROGETTO					3.30	0.20	0.50	0.50	0.50	0.50	0.70	3.30	
QUOTE PROGETTO					27.84	27.76	27.75	27.74	27.75	27.75	27.76	27.84	


PROFILO CORRIDOIO-3

SEZIONE 255

PROGRESSIVA 3253.96

16

200
200

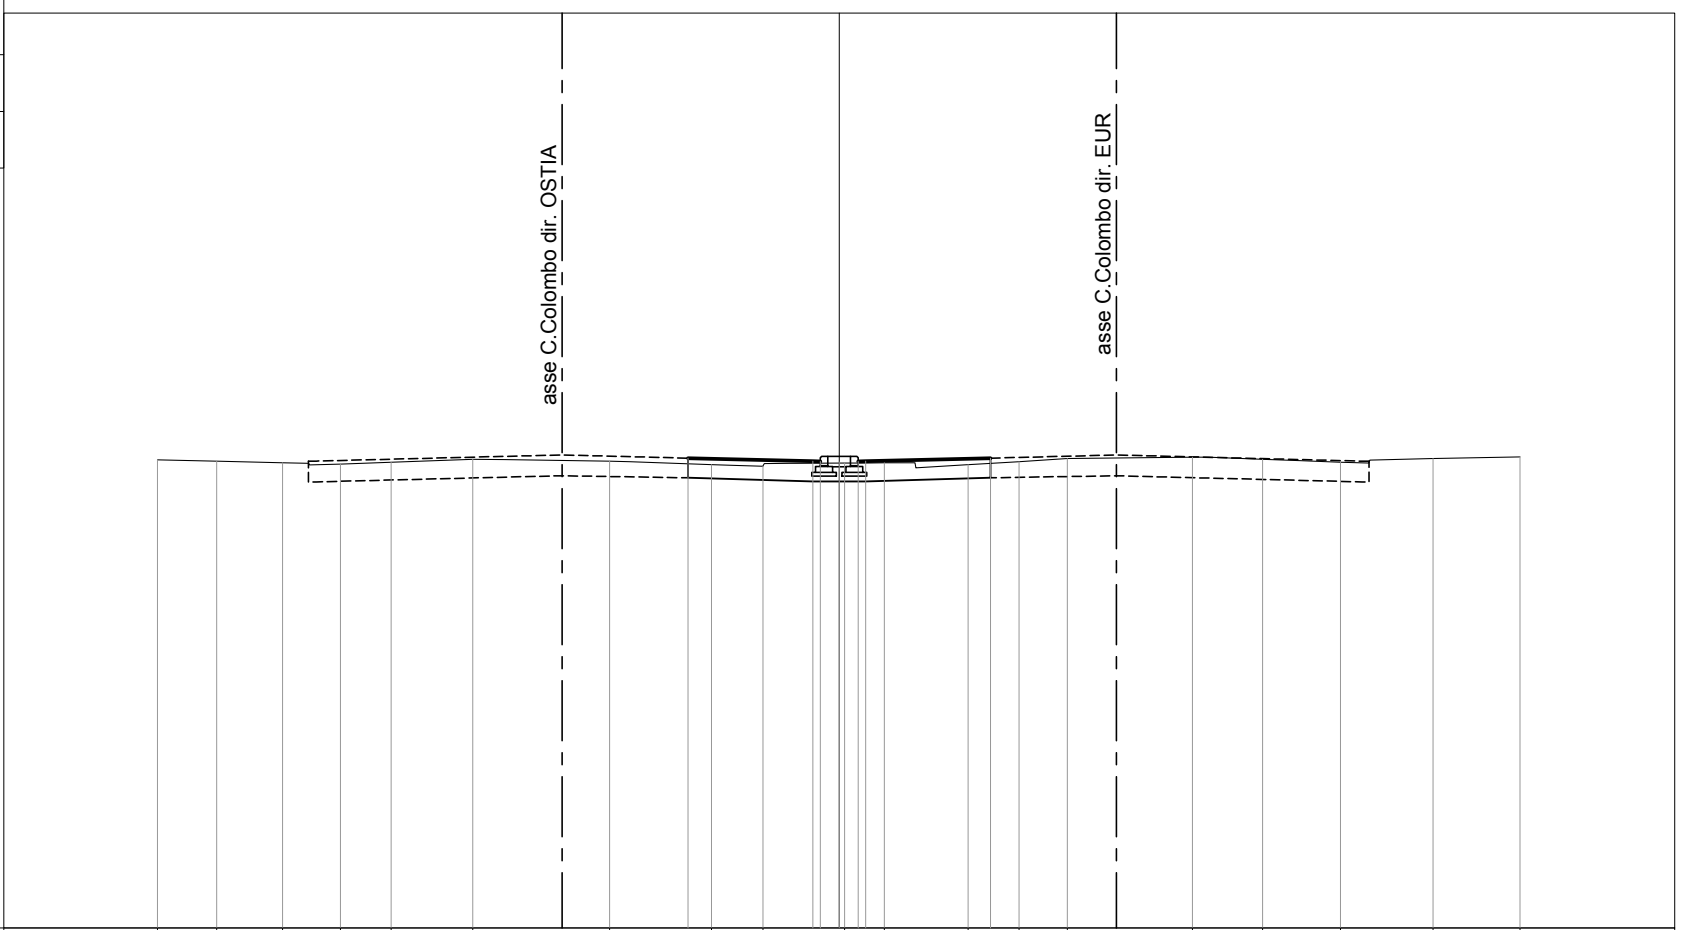

PROGRESSIVE TERRENO	18.04	16.46	14.72	13.20	11.86	9.70	6.07	3.38	2.02	0.14	1.19	3.41	4.76	6.03	9.35	11.20	13.26	15.71	18.01
PARZIALI TERRENO	1.58	1.74	1.52	1.34	2.16	3.63	2.69	1.36	2.16	1.05	2.22	1.35	1.27	3.32	1.85	2.06	2.45	2.30	
QUOTE TERRENO	28.39	28.34	28.31	28.27	28.32	28.40	28.35	28.26	28.21	28.30	28.30	28.25	28.33	28.42	28.45	28.40	28.32	28.42	28.46
PROGRESSIVE PROGETTO								-4.00				4.00							
PARZIALI PROGETTO								3.30	0.20	0.50	0.50	0.50	0.20	3.30					
QUOTE PROGETTO							28.43	28.35	28.34	28.33	28.34	28.35	28.43						


PROFILO CORRIDOIO-3

SEZIONE 256

PROGRESSIVA 3268.96

16

200
200

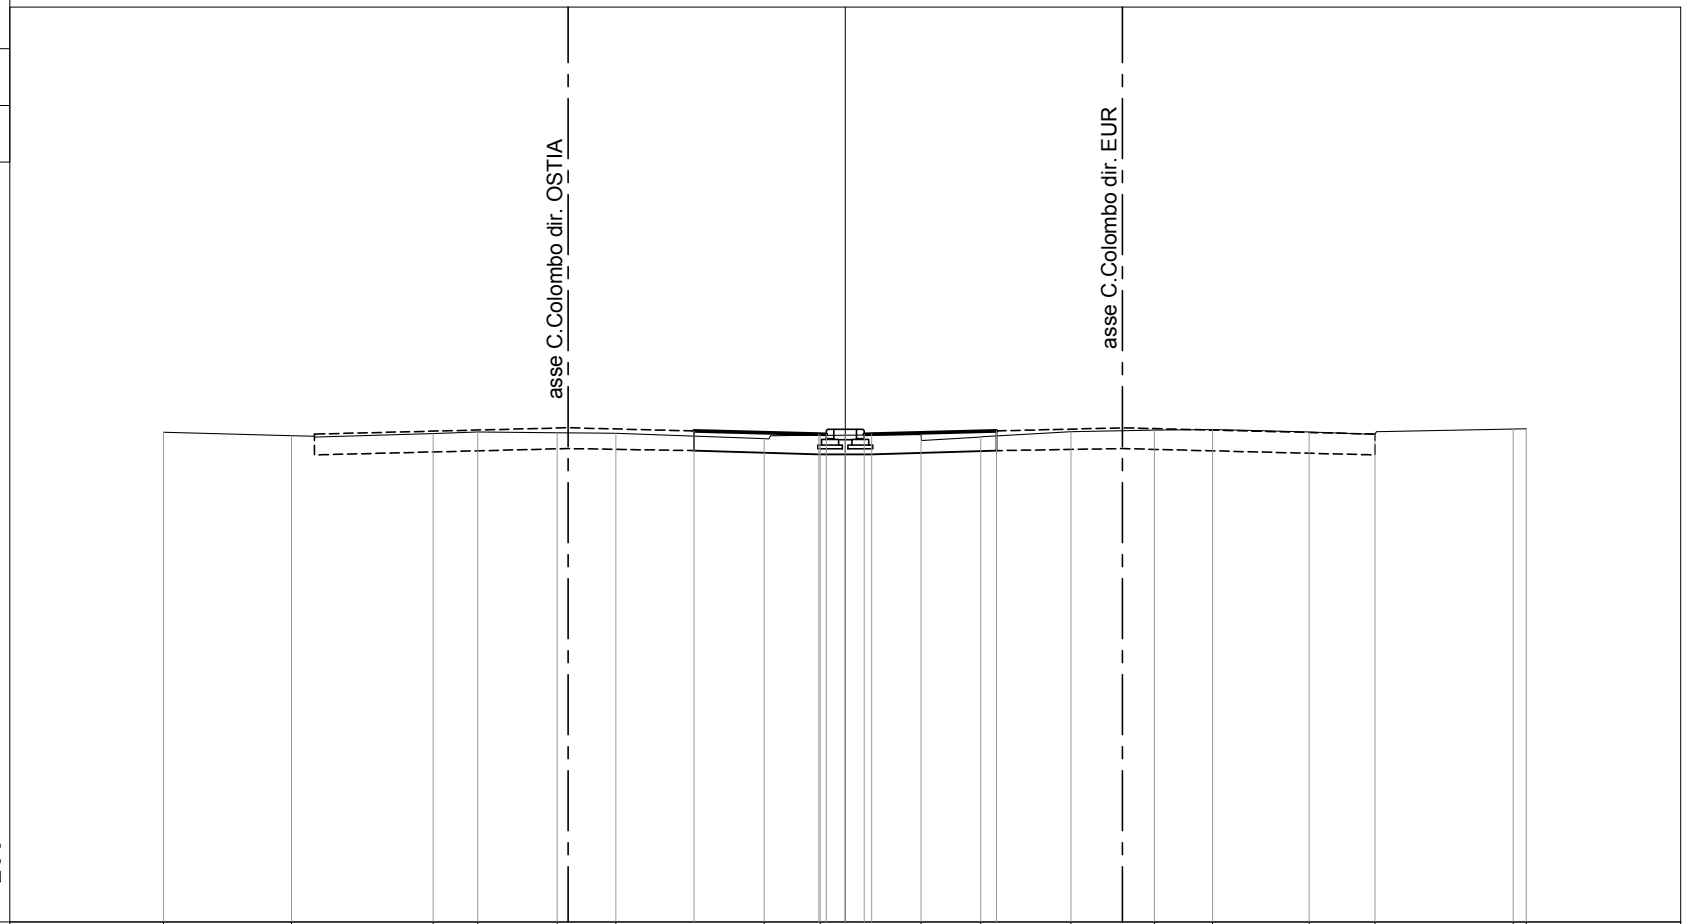

PROGRESSIVE TERRENO	18.03	14.65	10.90	9.72	7.62	6.06		2.14	0.66	2.00	3.59	5.97	8.18	9.72	12.27	14.01	17.67	18.01
PARZIALI TERRENO		3.38	3.75	1.18	2.10	1.56	3.92	1.48	2.66	1.59	2.38	2.21	1.54	2.55	1.74	3.66	0.34	
QUOTE TERRENO	28.95	28.86	28.92	28.96	28.94	28.92		28.78	28.87	28.89	28.83	28.97	29.01	29.03	28.96	28.90	29.04	29.05
PROGRESSIVE PROGETTO							4.00		-0.70	-0.50	0.00	0.50	0.70					
PARZIALI PROGETTO							3.30	0.20	0.50	0.50	0.20	3.30						
QUOTE PROGETTO							28.99	28.91	28.90	28.89	28.90	28.91	28.99					


PROFILO CORRIDOIO-3

SEZIONE 257

PROGRESSIVA 3283.96

17

200 200

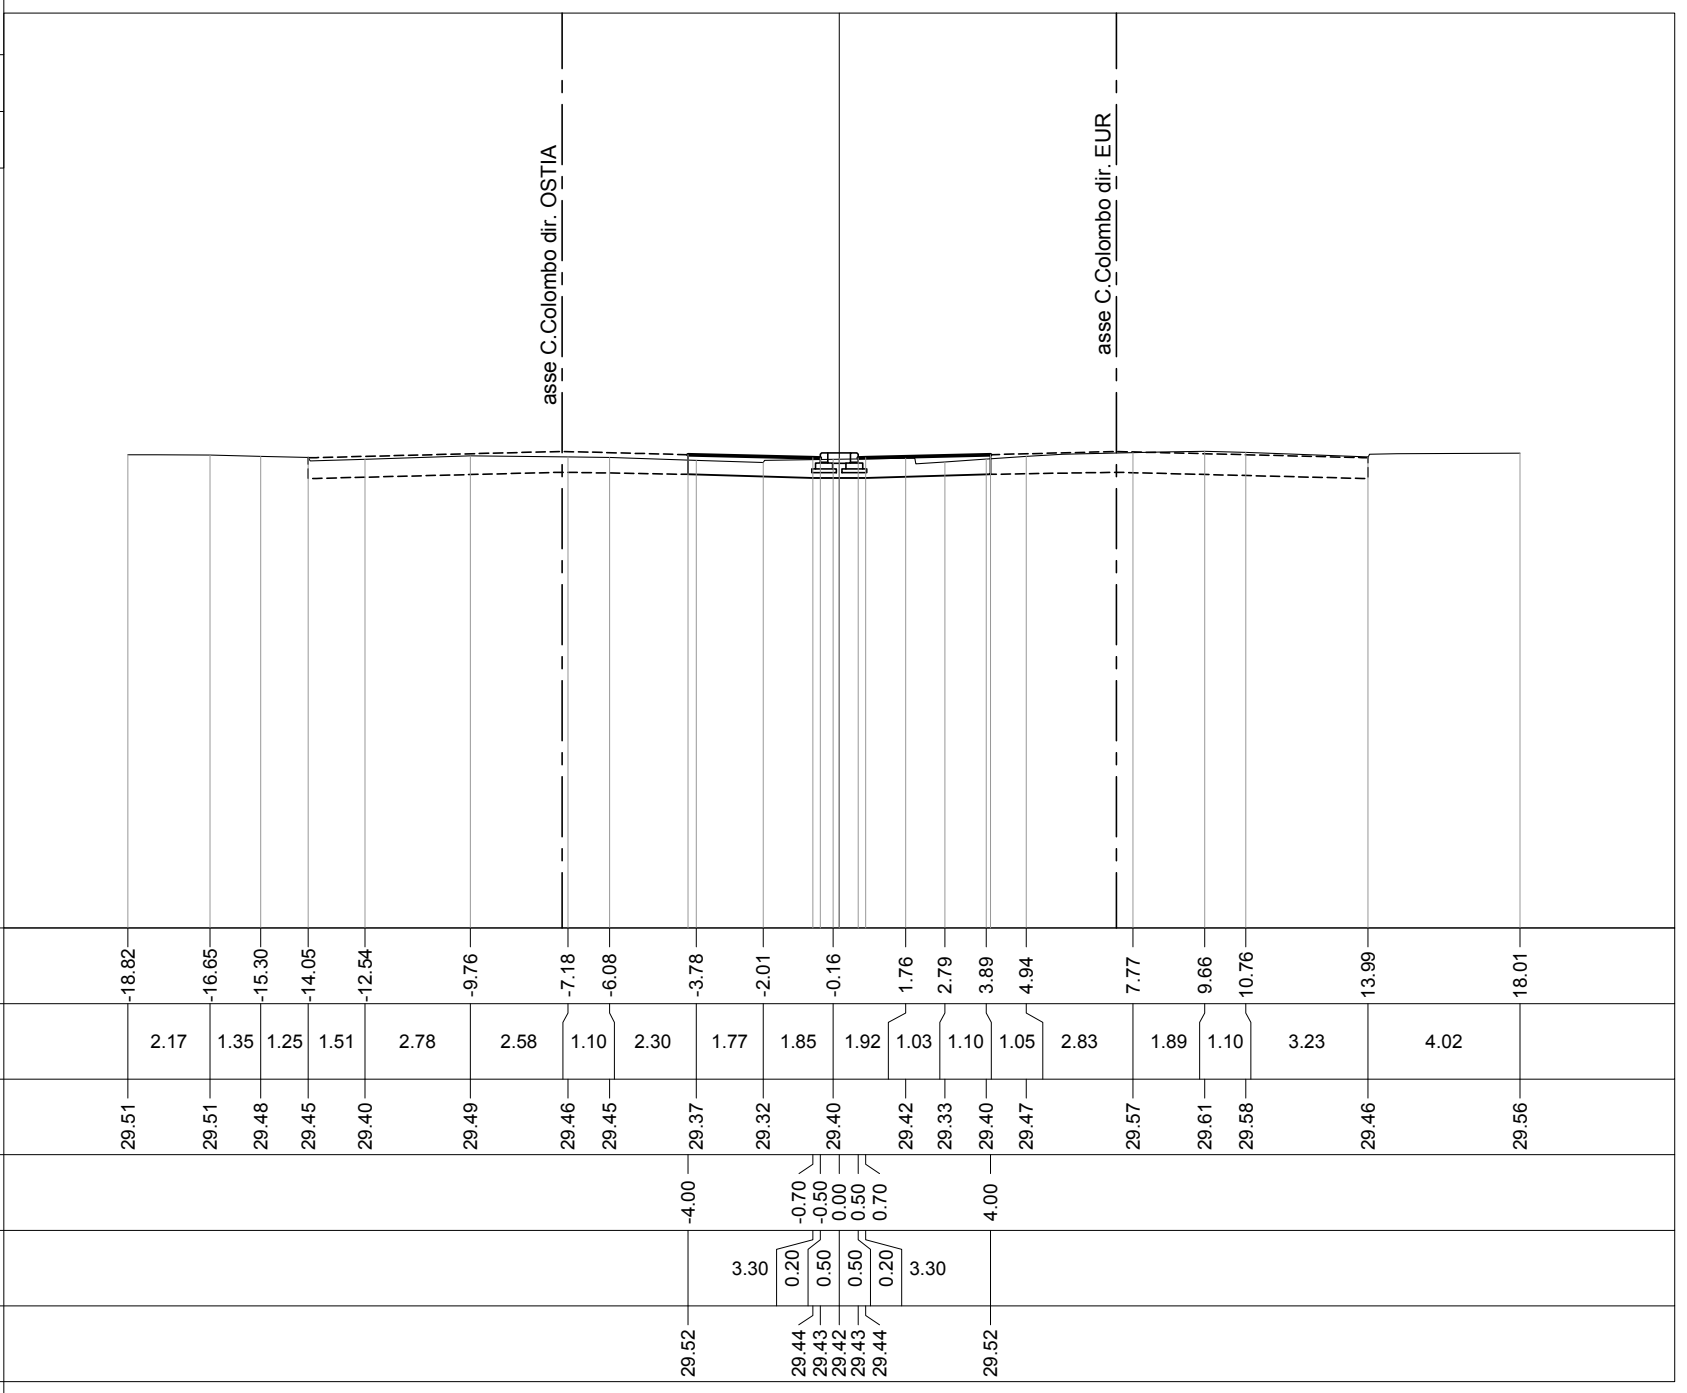


PROFILO CORRIDOIO-3

SEZIONE 258

PROGRESSIVA 3298.96

17

200
200

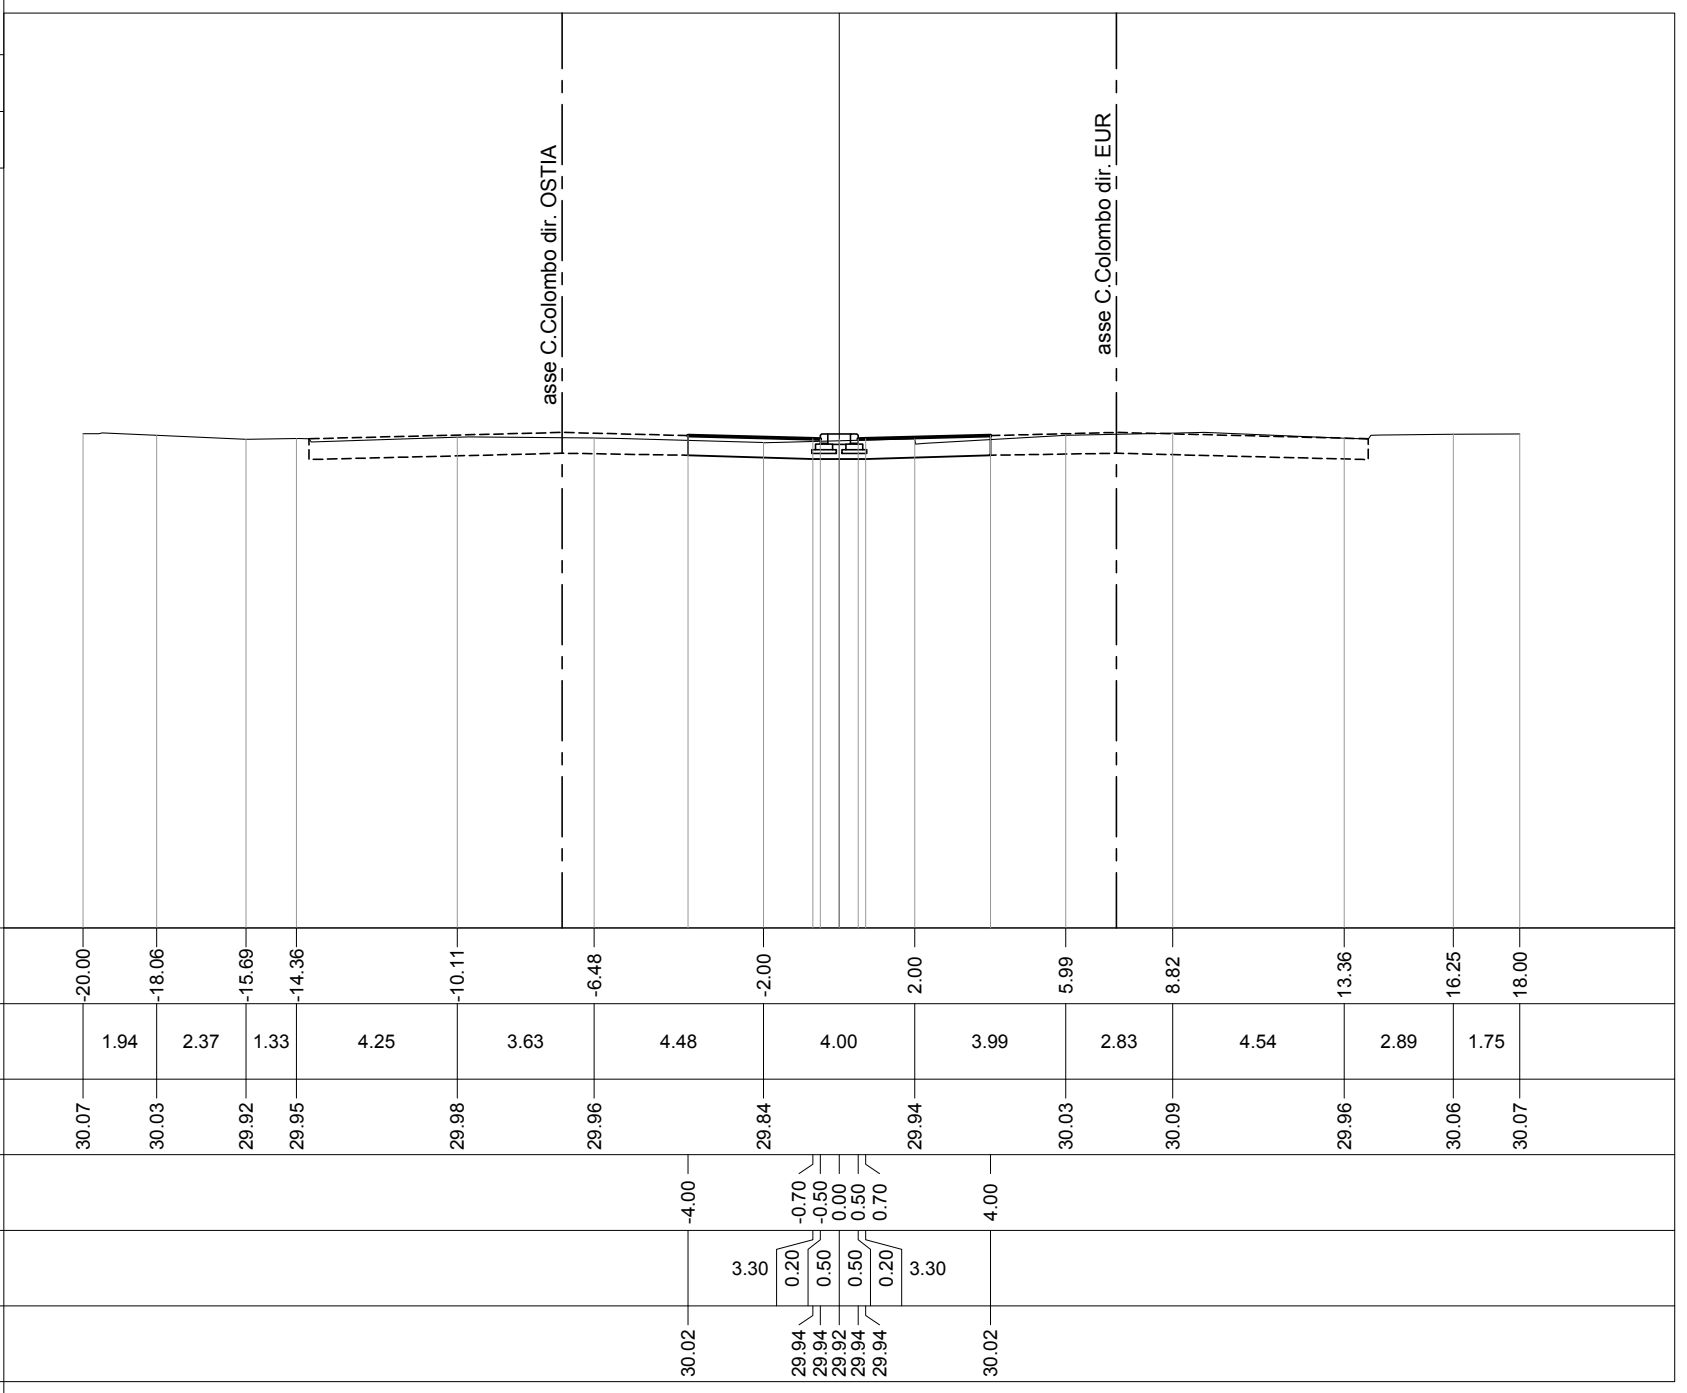


PROFILO CORRIDOIO-3

SEZIONE 259

PROGRESSIVA 3313.96

18

200
200

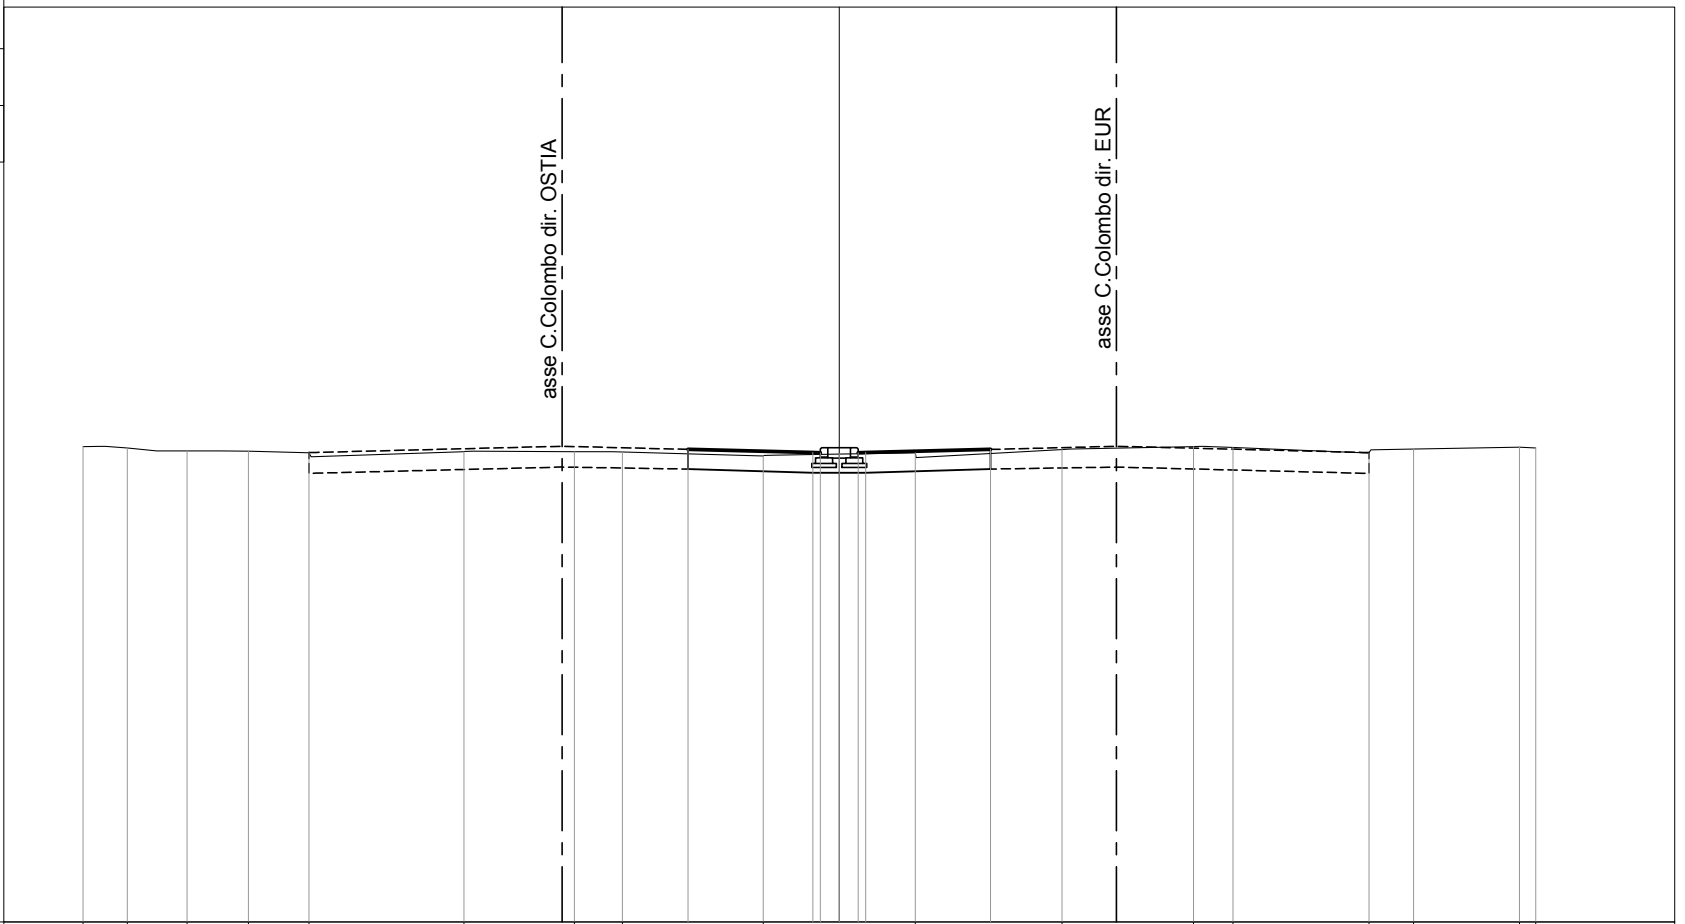

PROGRESSIVE TERRENO	-20.00	-18.83	-17.25	-15.63	-14.02	-9.92	-7.00	-5.73	-2.01	2.01	5.90	9.37	10.42	14.02	15.19	18.00	18.42
PARZIALI TERRENO	1.17	1.58	1.62	1.61	4.10	2.92	1.27	3.72	4.02	3.89	3.47	1.05	3.60	1.17	2.81	0.42	0.42
QUOTE TERRENO	30.57	30.54	30.46	30.45	30.41	30.44	30.44	30.43	30.32	30.41	30.50	30.58	30.55	30.41	30.51	30.56	30.54
PROGRESSIVE PROGETTO							-4.00				4.00						
PARZIALI PROGETTO							3.30		0.20	0.50	0.50	0.50	0.70	3.30			
QUOTE PROGETTO							30.50		30.42	30.41	30.40	30.41	30.42	30.50			

PROFILO CORRIDOIO-3

SEZIONE 260

PROGRESSIVA 3328.96

18

200
200



PROGRESSIVE TERRENO	-20.00	-17.86	-14.36	-9.70	-8.69	-6.03	-4.10	-2.76	0.03	2.01	5.31	7.70	9.67	13.95	15.10	16.96	18.00	19.53
PARZIALI TERRENO	2.14	3.50	4.66	1.01	2.66	1.93	1.34	2.79	1.98	3.30	2.39	1.97	4.28	1.15	1.86	1.04	1.53	
QUOTE TERRENO	30.98	30.91	30.78	30.90	30.90	30.90	30.83	30.79	30.86	30.89	30.92	30.98	31.01	30.85	30.97	31.01	31.05	30.96
PROGRESSIVE PROGETTO							-4.00		-0.70	-0.50	0.00	0.50	0.70					4.00
PARZIALI PROGETTO							3.30		0.20	0.50	0.50	0.20	3.30					
QUOTE PROGETTO							30.95		30.87	30.86	30.85	30.86	30.87					30.95


PROFILO CORRIDOIO-3

SEZIONE 261

PROGRESSIVA 3343.96

19

200
200

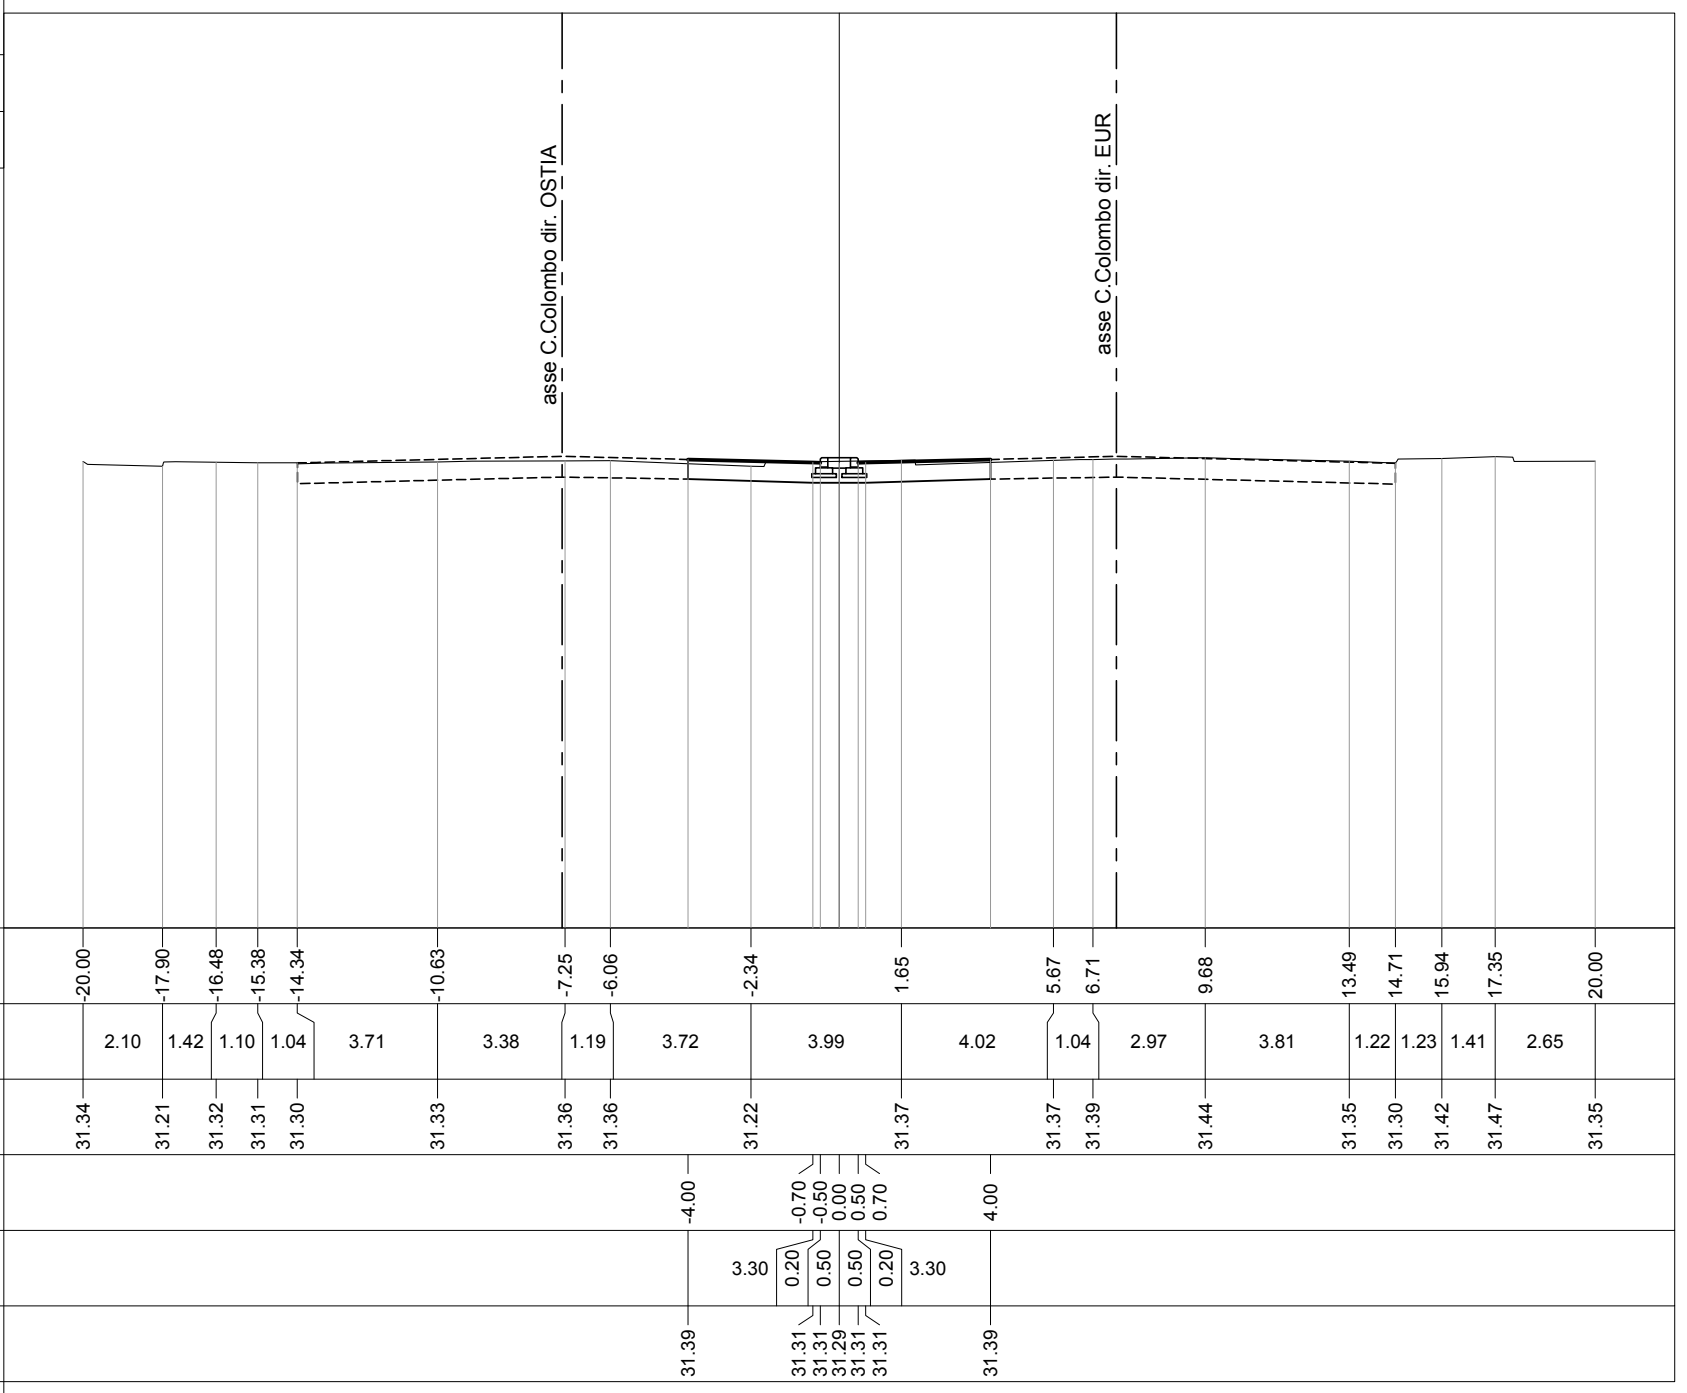


PROFILO CORRIDOIO-3

SEZIONE 262

PROGRESSIVA 3358.96

19

200
200

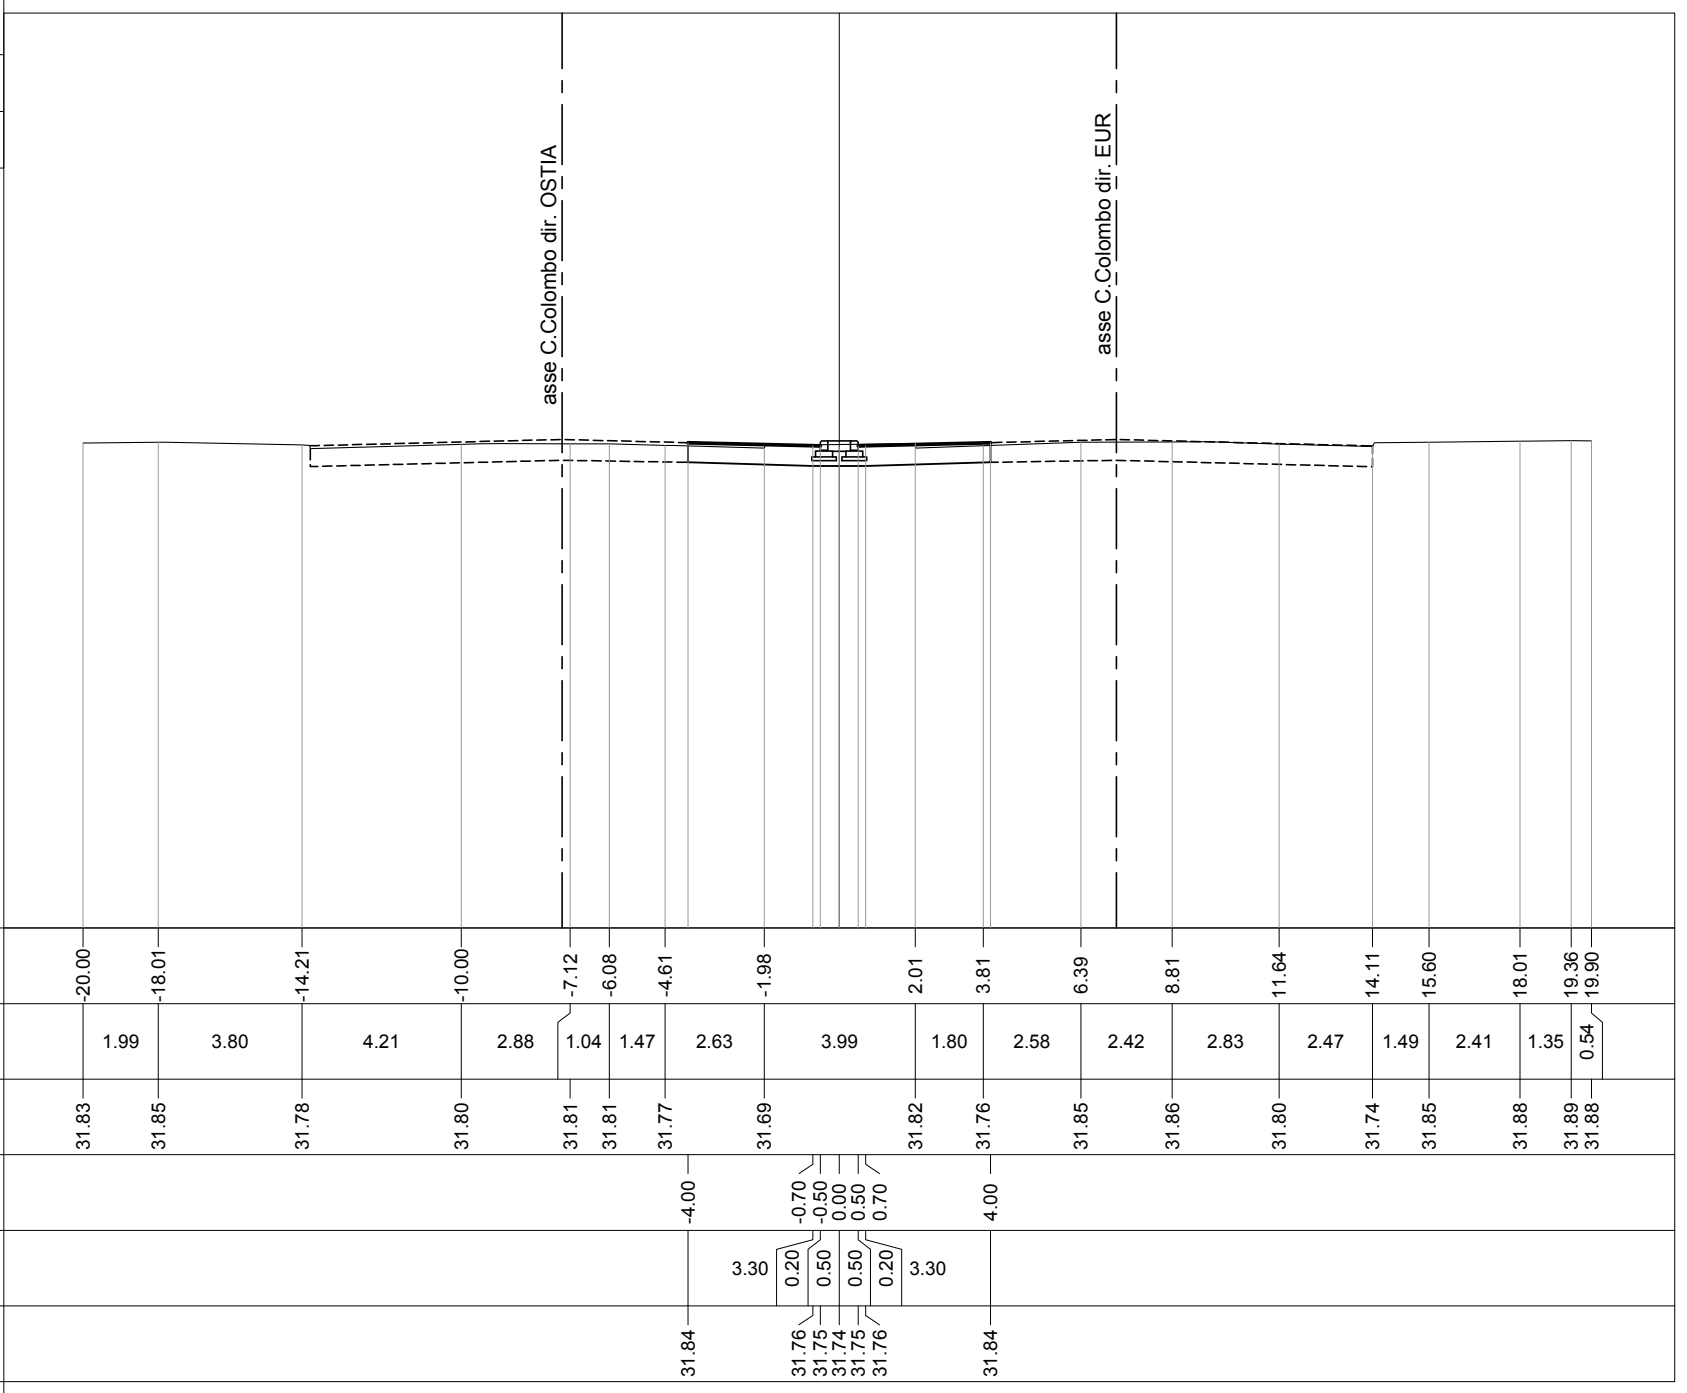


PROFILO CORRIDOIO-3

SEZIONE 263

PROGRESSIVA 3367.93

19

200
200

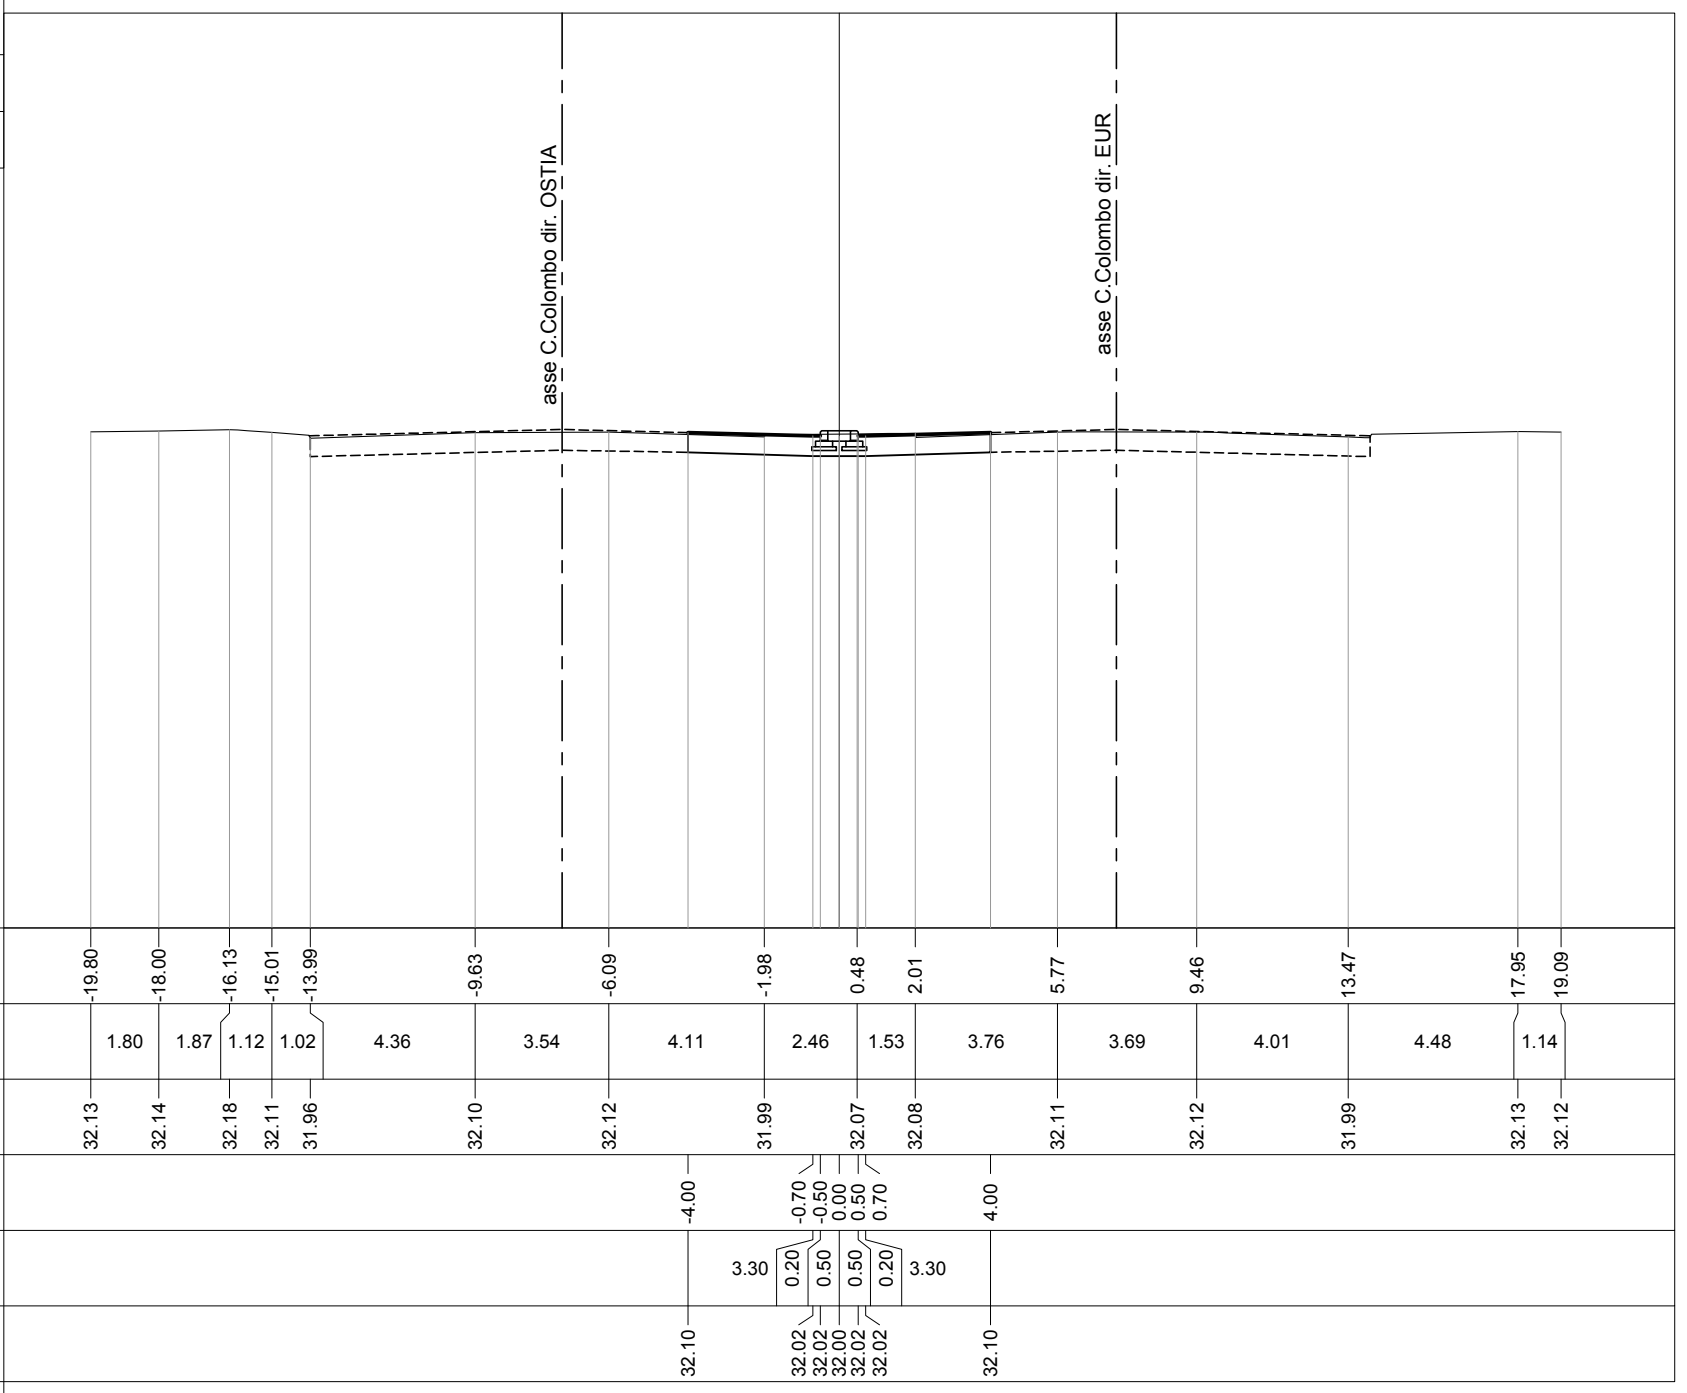

PROFILO CORRIDOIO-3

SEZIONE 264

PROGRESSIVA 3384.81

20

200
200



PROGRESSIVE TERRENO	-18.43	-14.10	-10.04	-6.27	-3.62	-1.97	1.33	6.41	10.11	14.32	15.66	18.30	19.45
PARZIALI TERRENO		4.33	4.06	3.77	2.65	1.65	3.30	5.08	3.70	4.21	1.34	2.64	1.15
QUOTE TERRENO	32.70	32.54	32.65	32.70	32.61	32.55	32.70	32.64	32.63	32.42	32.53	32.57	32.58
PROGRESSIVE PROGETTO					-4.00		-0.70		4.00				
PARZIALI PROGETTO					3.30	0.20	0.50	0.50	0.50	0.20	3.30		
QUOTE PROGETTO					32.60	32.52	32.52	32.50	32.52	32.52	32.60		


PROFILO CORRIDOIO-3

SEZIONE 265

PROGRESSIVA 3389.40

20

200 200

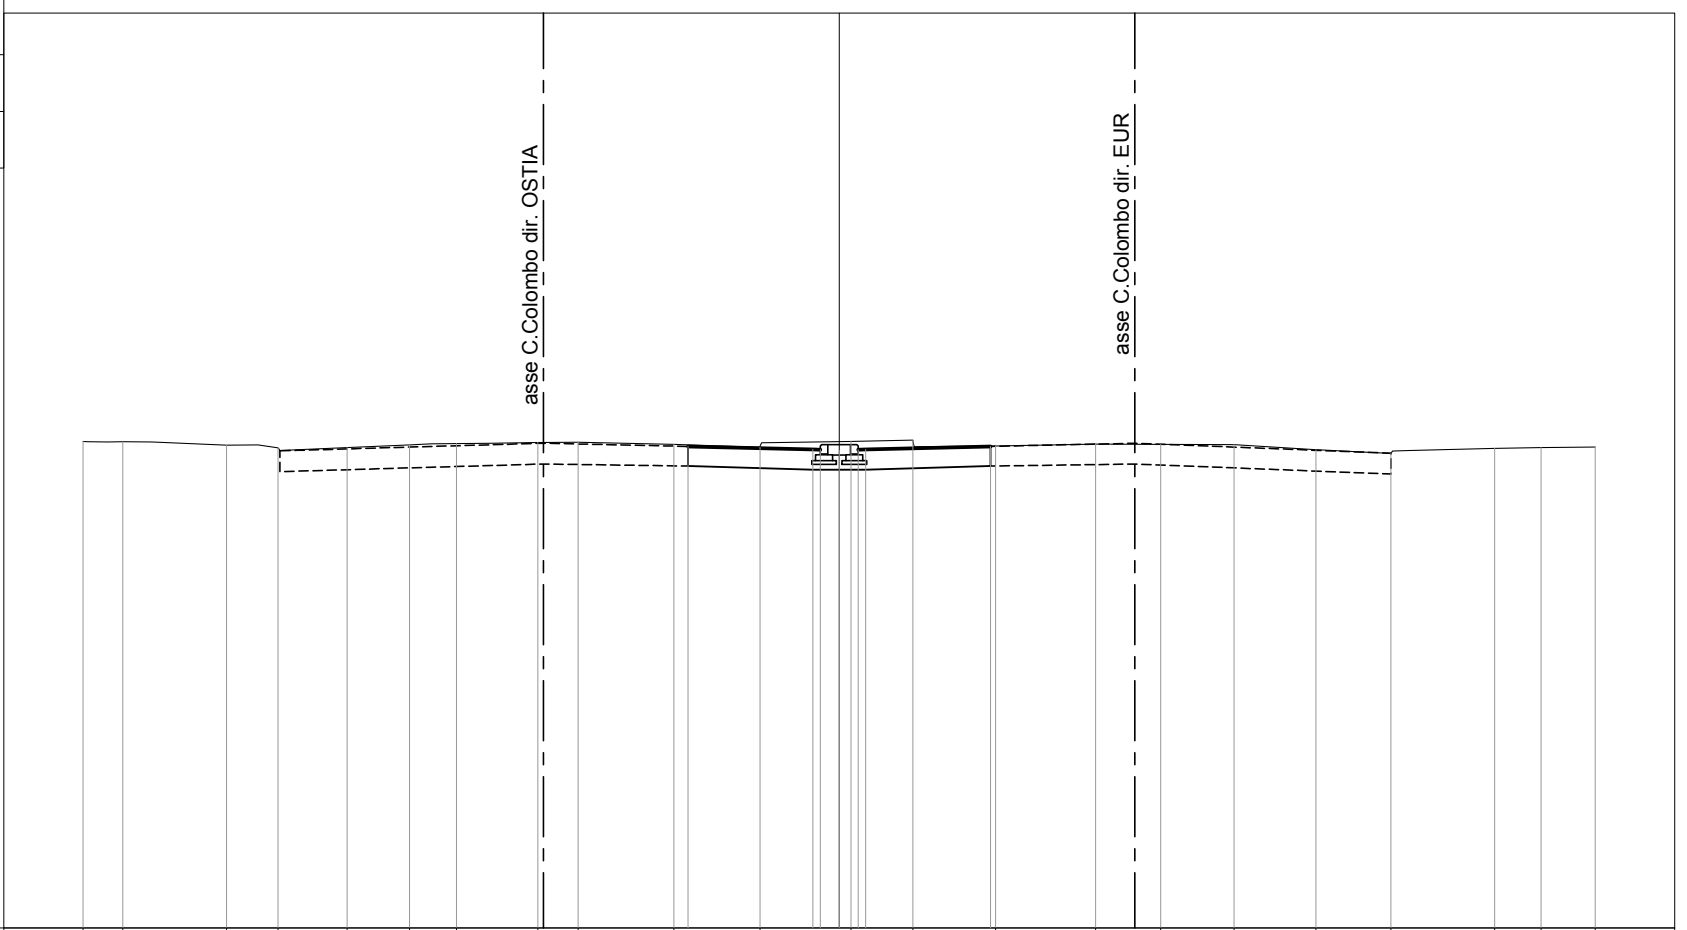

PROGRESSIVE TERRENO	-20.00	-18.95	-16.21	-14.85	-13.02	-11.37	-10.12	-7.98	-6.91	-4.37	-2.10	0.31	1.95	4.13	6.78	8.51	10.44	12.61	14.60	17.34	18.57	20.00	
PARZIALI TERRENO	1.05	2.74	1.36	1.83	1.65	1.25	2.14	1.07	2.54	2.27	2.41	1.64	2.18	2.65	1.73	1.93	2.17	1.99	2.74	1.23	1.43		
QUOTE TERRENO	32.87	32.86	32.77	32.70	32.71	32.78	32.81	32.84	32.85	32.80	32.72	32.87	32.90	32.75	32.80	32.79	32.79	32.65	32.55	32.69	32.71	32.72	
PROGRESSIVE PROGETTO								-4.00						4.00									
PARZIALI PROGETTO										3.30	0.20	0.50	0.50	0.20	3.30								
QUOTE PROGETTO								32.74			32.66	32.65	32.64	32.66	32.74								


PROFILO CORRIDOIO-3

SEZIONE 266

PROGRESSIVA 3404.40

21

200
200

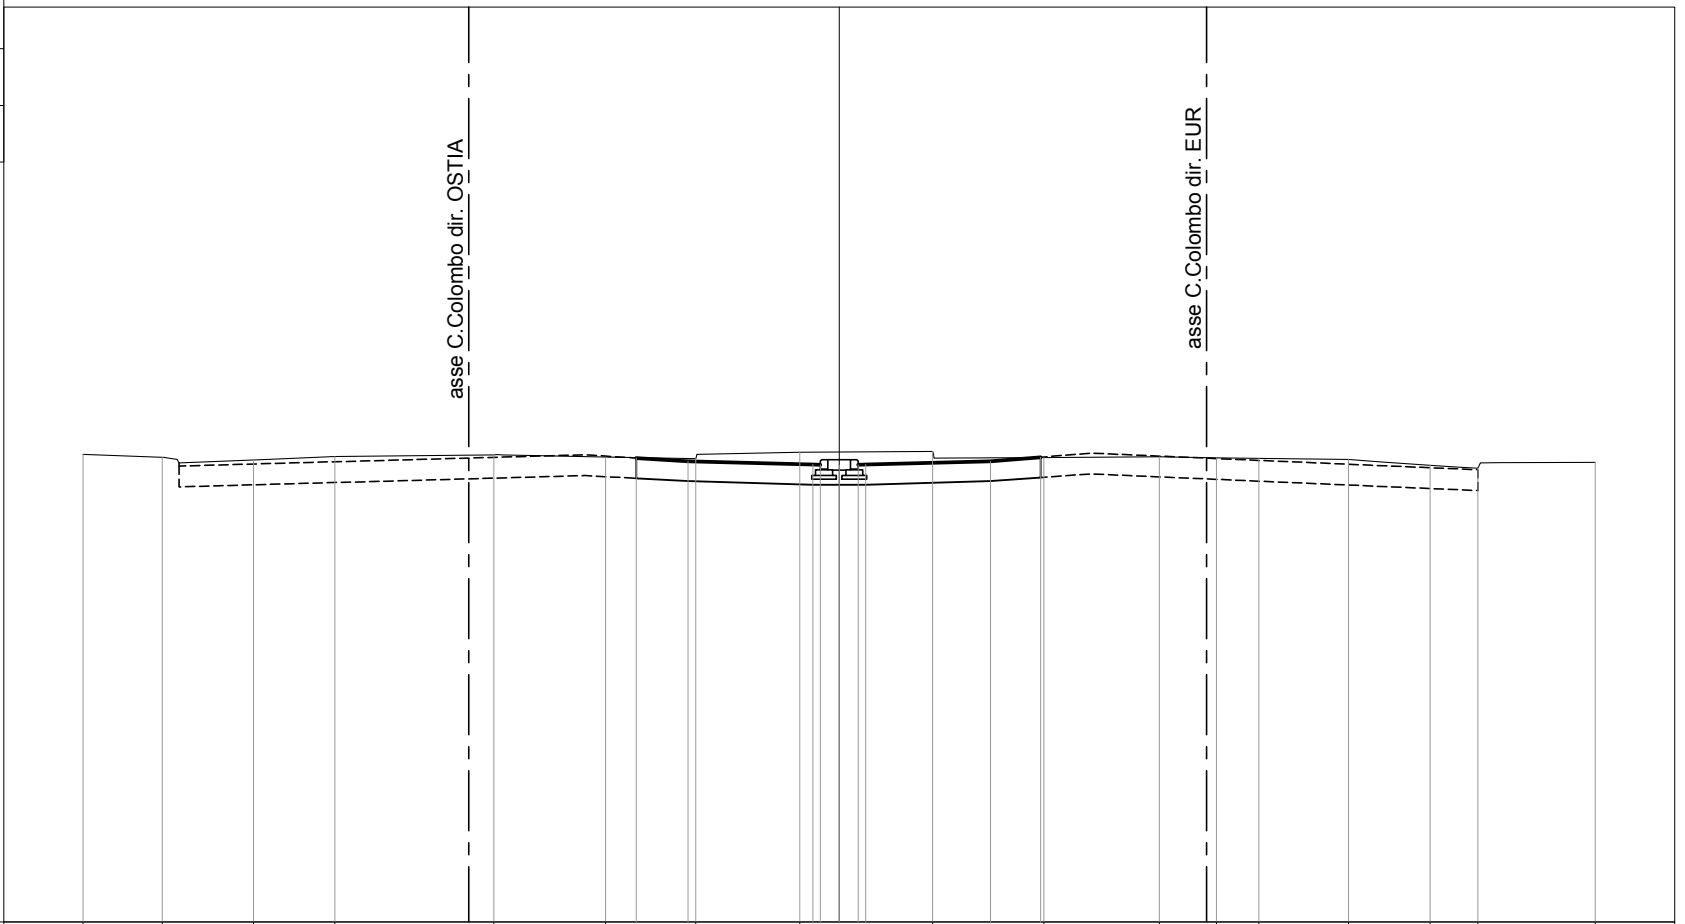

PROGRESSIVE TERRENO	-20.00	-17.91	-15.50	-13.35	-9.14	-6.18	-3.79	-1.05	2.47	5.41	8.47	9.98	11.10	13.47	15.63	16.90	20.00
PARZIALI TERRENO		2.09	2.41	2.15	4.21	2.96	2.39	2.74	3.52	2.94	3.06	1.51	1.12	2.37	2.16	1.27	3.10
QUOTE TERRENO	33.37	33.29	33.22	33.31	33.36	33.30	33.26	33.43	33.45	33.28	33.31	33.28	33.26	33.23	33.08	33.00	33.15
PROGRESSIVE PROGETTO						-5.37	-4.00	-0.70		4.00		5.33					
PARZIALI PROGETTO						1.37	3.30	0.20	3.30	1.33							
QUOTE PROGETTO						33.27	33.18	33.10	33.10	33.18	33.29						

PROFILO CORRIDOIO-3

SEZIONE 267


PROGRESSIVA 3412.78

asse C.Colombo dir. OSTIA

asse C.Colombo dir. EUR

21

200
200

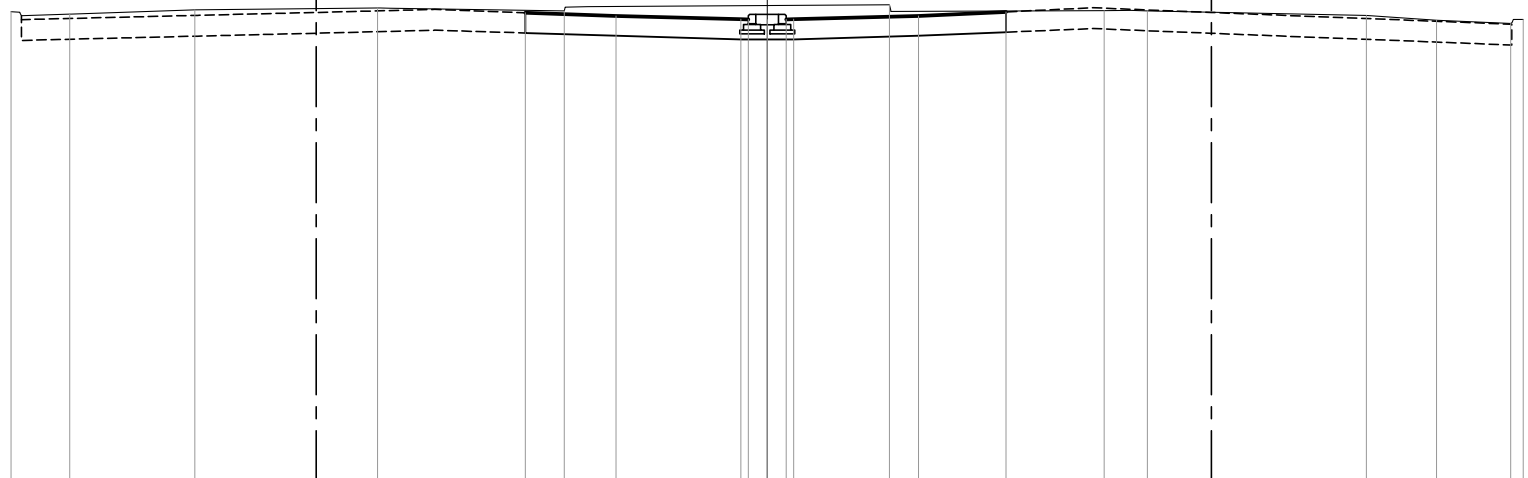

PROGRESSIVE TERRENO	-20.00	-18.45	-15.14	-10.31	-5.37	3.23	8.92	10.05	15.85	17.70	19.67	20.00	
PARZIALI TERRENO	1.55	3.31	4.83	4.94	8.60	5.69	1.13	5.80	1.85	1.97	0.33		
QUOTE TERRENO	33.55	33.48	33.60	33.64	33.57	33.73	33.58	33.57	33.45	33.32	33.24	33.34	
PROGRESSIVE PROGETTO					-6.40	-4.00	-0.70	-0.50	0.00	0.50	0.70		
PARZIALI PROGETTO					2.40	3.30	0.20	0.50	0.50	0.20	3.30	2.32	
QUOTE PROGETTO					33.52	33.43	33.35	33.34	33.33	33.34	33.35	33.43	33.54

PROFILO CORRIDOIO-3

SEZIONE 268

PROGRESSIVA 3423.95

asse C. Colombo dir. OSTIA

asse C. Colombo dir. EUR

21

200
200

PROGRESSIVE TERRENO	-20.00	-18.08	-14.44	-8.20	-5.92	3.12	4.30	10.27	13.48	18.87	20.00	
PARZIALI TERRENO	1.92	3.64	6.24	2.28	9.04	1.18	5.97	3.21	5.39	1.13		
QUOTE TERRENO	33.95	33.96	34.00	33.90	34.04	34.06	34.06	33.94	33.88	33.77	33.74	
PROGRESSIVE PROGETTO				-8.20	-4.00	4.00	4.00	11.06				
PARZIALI PROGETTO				4.20	3.30	0.20	0.50	0.50	0.20	3.30	7.06	
QUOTE PROGETTO				33.90	33.76	33.68	33.67	33.66	33.67	33.68	33.76	33.94


PROFILO CORRIDOIO-3

SEZIONE 269

PROGRESSIVA 3440.76

22

200 200

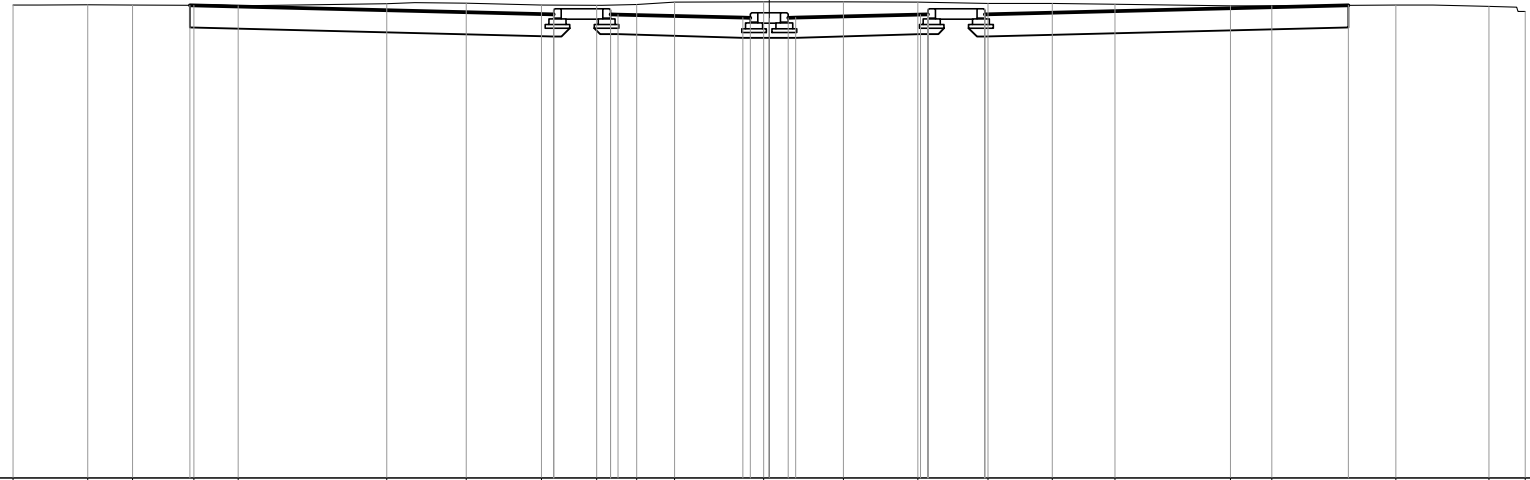

PROGRESSIVE TERRENO	-20.00	-18.03	-16.84	-15.22	-14.05		-10.12	-8.01	-6.03	-4.57	-3.51	-2.50	-0.15	1.96	3.93	5.79	7.49	9.14	12.20	13.29		16.58	19.04	20.00
PARZIALI TERRENO		1.97	1.19	1.62	1.17	3.93	2.11	1.98	1.46	1.06	1.01	2.35	2.11	1.97	1.86	1.70	1.65	3.06	1.09	3.29	2.46	0.96		
QUOTE TERRENO	34.51	34.51	34.51	34.50	34.49	34.55	34.56	34.51	34.50	34.52	34.59	34.60	34.59	34.59	34.59	34.56	34.55	34.53	34.49	34.49	34.51	34.47	34.34	
PROGRESSIVE PROGETTO				-15.32					-5.70	-5.70	-4.20	-4.20	-4.00		-0.70	-0.50	0.00	0.50	0.70					
PARZIALI PROGETTO						9.62			1.50	0.20	3.30	0.20	0.50	0.50	0.20	3.30	0.20	1.50		9.62				
QUOTE PROGETTO				34.50				34.41	34.26	34.26	34.41	34.26	34.18	34.17	34.16	34.17	34.18	34.26	34.41	34.26	34.26	34.41	34.50	


PROFILO CORRIDOIO-3

SEZIONE 272

PROGRESSIVA 3479.40

23

200
200

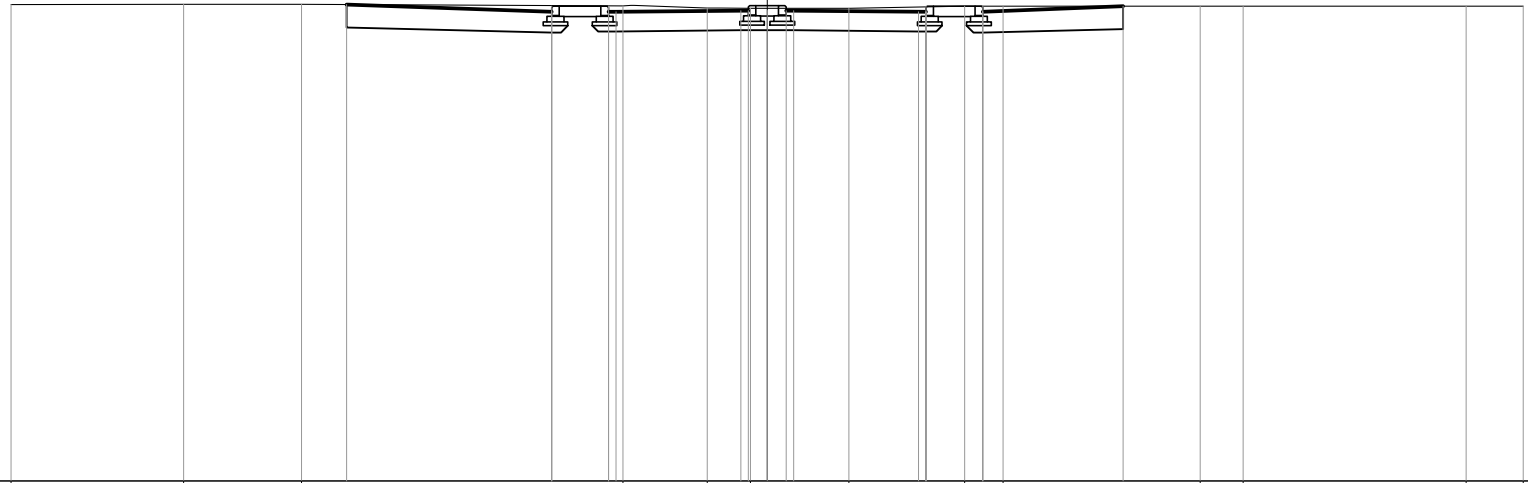

PROGRESSIVE TERRENO	-20.00	-15.44	-12.32		-3.82	-1.58	-0.45		2.16	5.22	6.24		11.45	12.59	18.49	20.00					
PARZIALI TERRENO		4.56	3.12		8.50	2.24	1.13	2.61	3.06	1.02	5.21		1.14	5.90	1.51						
QUOTE TERRENO	35.60	35.61	35.61		35.57	35.51	35.50		35.51	35.56	35.56		35.56	35.56	35.56	35.56					
PROGRESSIVE PROGETTO			-11.13		-5.70	-5.70	-4.20	-4.20	-4.00	-0.70	-0.50	0.00	0.50	0.70	4.00	4.20	4.20	5.70	5.70	9.41	
PARZIALI PROGETTO			5.43		1.50	0.20	3.30	0.20	0.50	0.50	0.50	0.20	3.30	0.20	1.50	3.71					
QUOTE PROGETTO			35.60		35.56	35.41	35.41	35.56	35.41	35.44	35.44	35.45	35.44	35.44	35.41	35.56	35.41	35.41	35.56	35.56	35.56


PROFILO CORRIDOIO-3

SEZIONE 273

PROGRESSIVA 3494.40

23

200
200

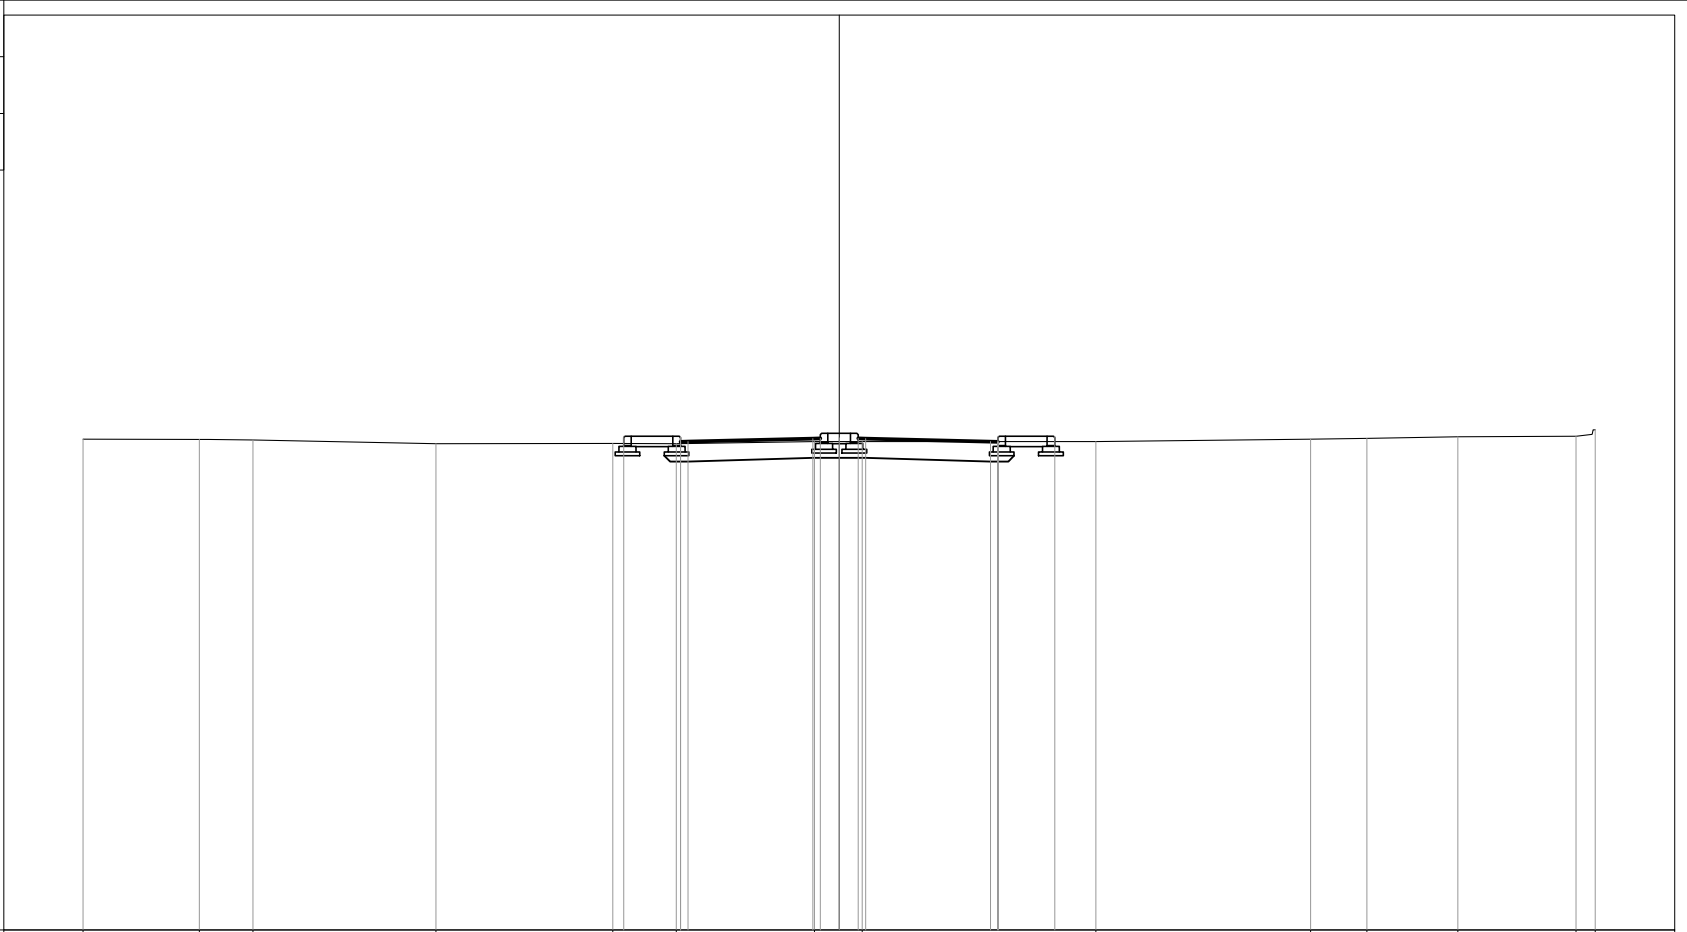

PROGRESSIVE TERRENO	-20.00	-16.93	-15.51	-10.66	-5.99	-4.31	-0.66	0.61	6.79	12.47	13.96	16.37	19.49	20.00			
PARZIALI TERRENO		3.07	1.42	4.85	4.67	1.68	3.65	1.27	6.18	5.68	1.49	2.41	3.12	0.51			
QUOTE TERRENO	35.99	35.98	35.96	35.86	35.87	35.86	35.92	35.92	35.92	35.98	36.01	36.04	36.06	36.23			
PROGRESSIVE PROGETTO					-5.70	-4.20	-4.20	-4.00	-0.70	-0.50	0.00	0.50	0.70	4.00	4.20	4.20	5.70
PARZIALI PROGETTO					1.50	0.20	3.30	0.20	0.50	0.50	0.20	3.30	0.20	1.50			
QUOTE PROGETTO					36.06	35.91	36.06	35.92	36.00	36.00	36.02	36.00	36.00	35.92	36.06	35.91	36.06


PROFILO CORRIDOIO-3

SEZIONE 274

PROGRESSIVA 3509.40

24

200 200

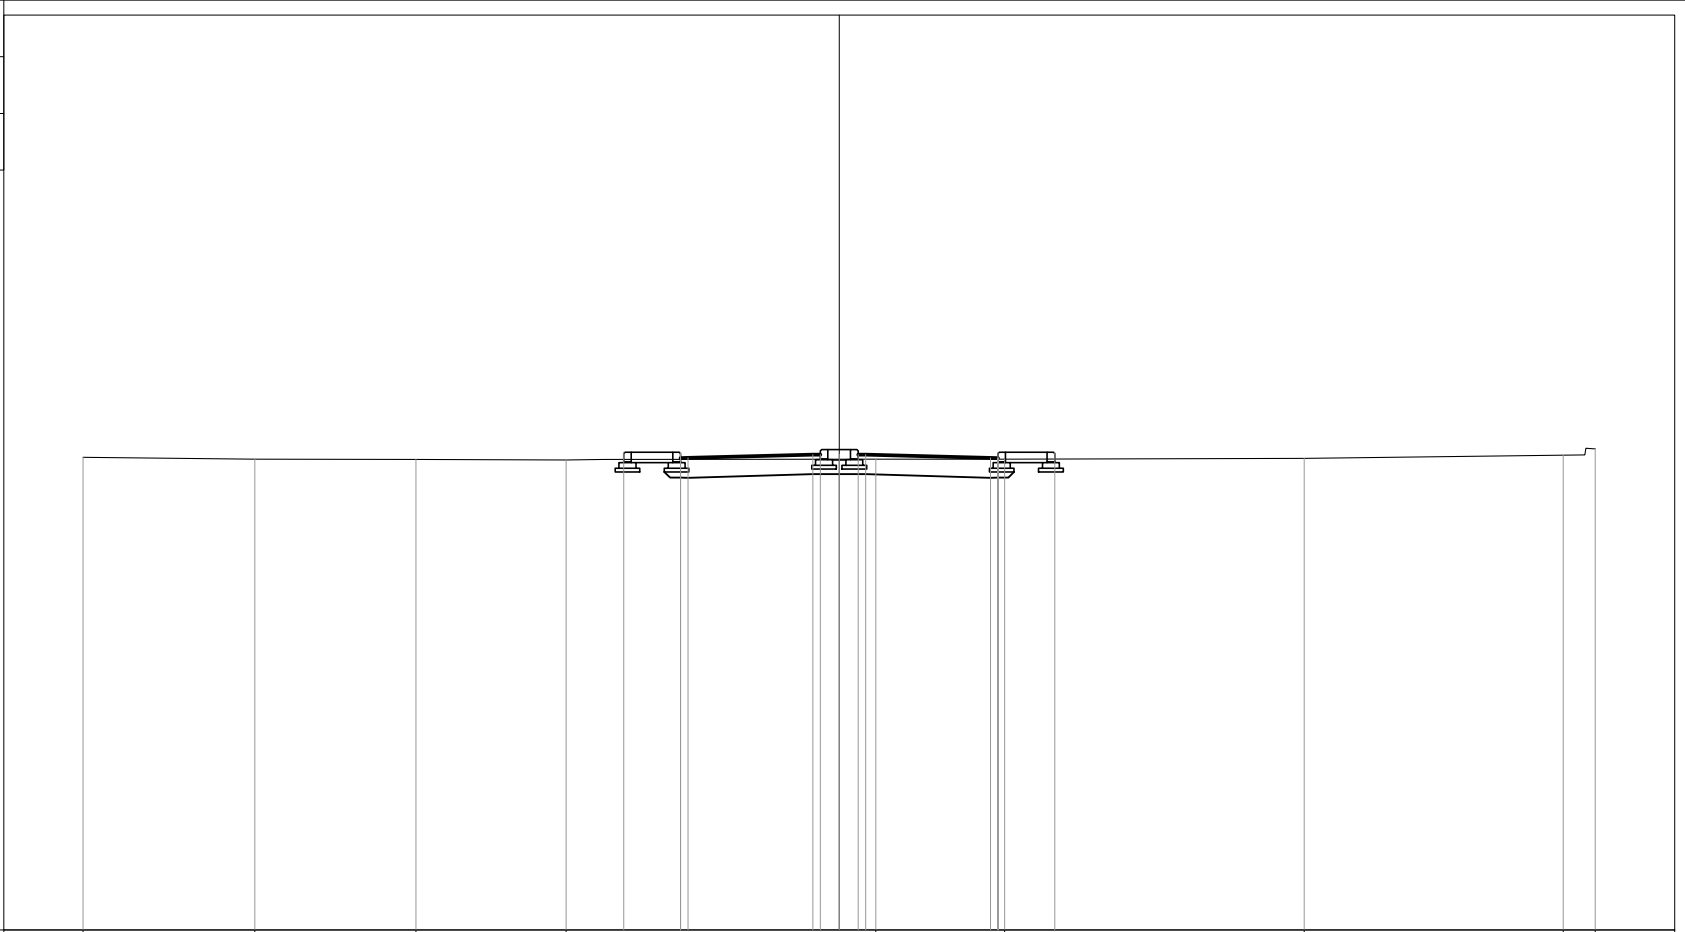

PROGRESSIVE TERRENO	-20.00	-15.46	-11.20	-7.22	0.97	4.37	12.30	19.15	20.00
PARZIALI TERRENO	4.54	4.26	3.98	8.19	3.40	7.93	6.85	0.85	
QUOTE TERRENO	36.50	36.45	36.44	36.43	36.46	36.45	36.47	36.56	36.73
PROGRESSIVE PROGETTO					-5.70	-4.20	-4.20	-4.00	
PARZIALI PROGETTO					1.50	0.20	3.30	0.20	0.50
QUOTE PROGETTO					36.63	36.48	36.63	36.49	36.57

PROFILO CORRIDOIO-3

SEZIONE 275

PROGRESSIVA 3524.40

25


200
200

PROGRESSIVE TERRENO	-20.00		-10.60	-8.83	-7.46		2.95	9.29	15.57	19.58	20.00					
PARZIALI TERRENO		9.40	1.77	1.37		10.41		6.34	6.28	4.01	0.42					
QUOTE TERRENO	37.03		37.02	37.02	37.02		37.01	37.02	37.00		37.03	37.25				
PROGRESSIVE PROGETTO						-5.70	-4.20	-4.20	-4.00							
PARZIALI PROGETTO						1.50	0.20	3.30	0.20	0.50	0.50	0.70	3.30	0.20	1.50	
QUOTE PROGETTO			37.21	37.06	37.21	37.06	37.14	37.15	37.16	37.15	37.14	37.06	37.21	37.06	37.21	

PROFILO CORRIDOIO-3

SEZIONE 276

PROGRESSIVA 3531.31

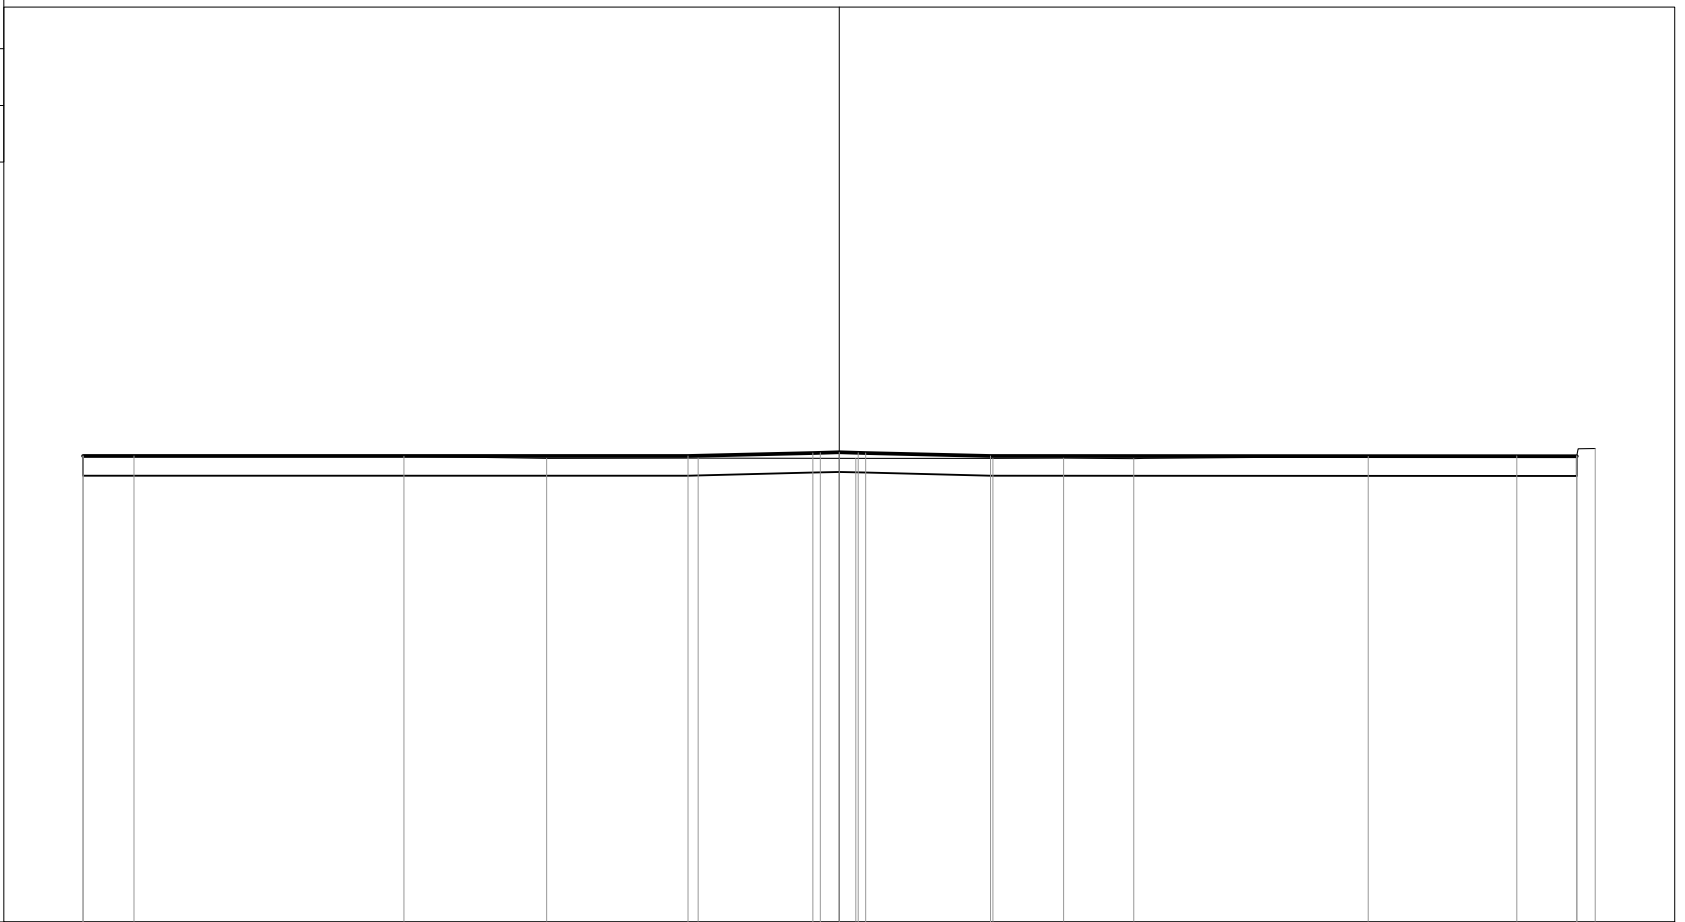

25

200
200

PROGRESSIVE TERRENO	-20.00	-18.65	-11.52	-7.74	-3.73	0.44	4.06	5.94	7.79	14.00	17.92	19.51	20.00
PARZIALI TERRENO	1.35	7.13	3.78	4.01	4.17	3.62	1.88	1.85	6.21	3.92	1.59	0.49	
QUOTE TERRENO	37.33	37.33	37.32	37.26	37.27	37.27	37.26	37.27	37.26	37.31	37.33	37.34	37.53
PROGRESSIVE PROGETTO	-20.00				-4.00		4.00					19.51	
PARZIALI PROGETTO			16.00			3.30	0.20	0.50	0.50	0.50	0.20	3.30	15.51
QUOTE PROGETTO	37.33				37.32		37.41	37.41	37.42	37.41	37.41	37.32	37.32


PROFILO CORRIDOIO-3

SEZIONE 277

PROGRESSIVA 3536.06

25

200
200

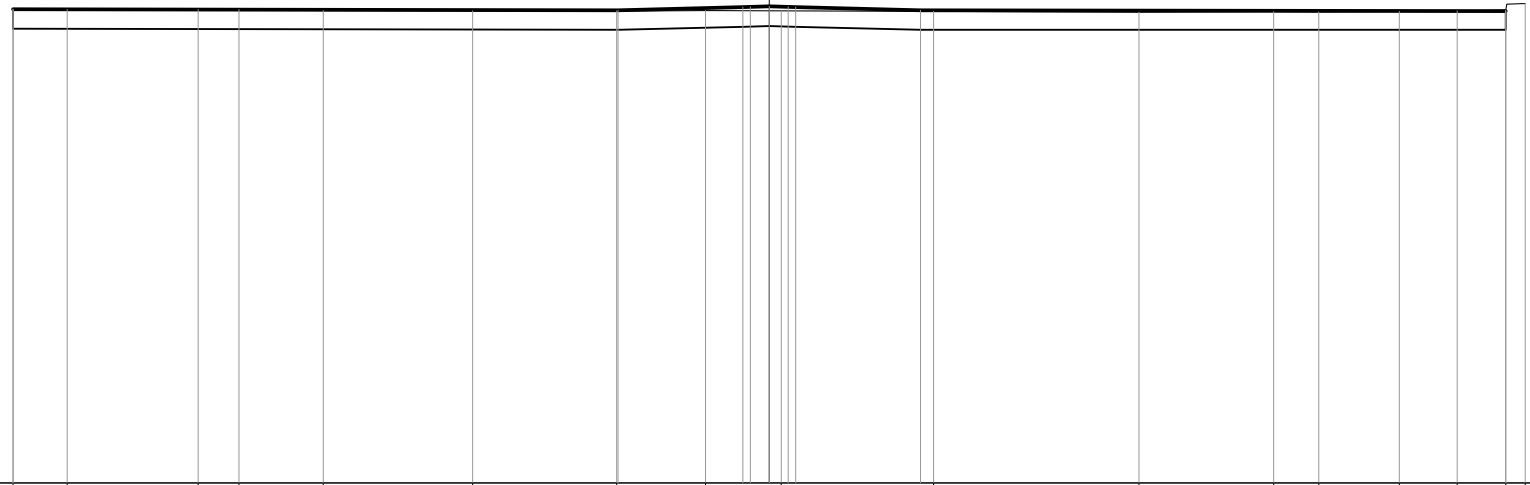


PROGRESSIVE TERRENO	-20.00	-18.57	-15.11	-14.03	-11.80	-7.85	-4.03	-1.68	0.32	4.34	9.78	13.34	14.53	16.67	18.20	19.48	20.00
PARZIALI TERRENO	1.43	3.46	1.08	2.23	3.95	3.82	2.35	2.00	4.02	5.44	3.56	1.19	2.14	1.53	1.28	0.52	
QUOTE TERRENO	37.53	37.52	37.52	37.52	37.49	37.49	37.48	37.49	37.49	37.47	37.45	37.47	37.46	37.48	37.49	37.51	37.68
PROGRESSIVE PROGETTO	-20.00						-4.00		-0.70	-0.50	0.00	0.50	0.70			19.48	
PARZIALI PROGETTO					16.00			3.30	0.20	0.50	0.50	0.20		3.30		15.48	
QUOTE PROGETTO	37.53						37.51		37.59	37.59	37.61	37.59	37.59			37.48	

PROFILO CORRIDOIO-3

SEZIONE 278

PROGRESSIVA 3540.81

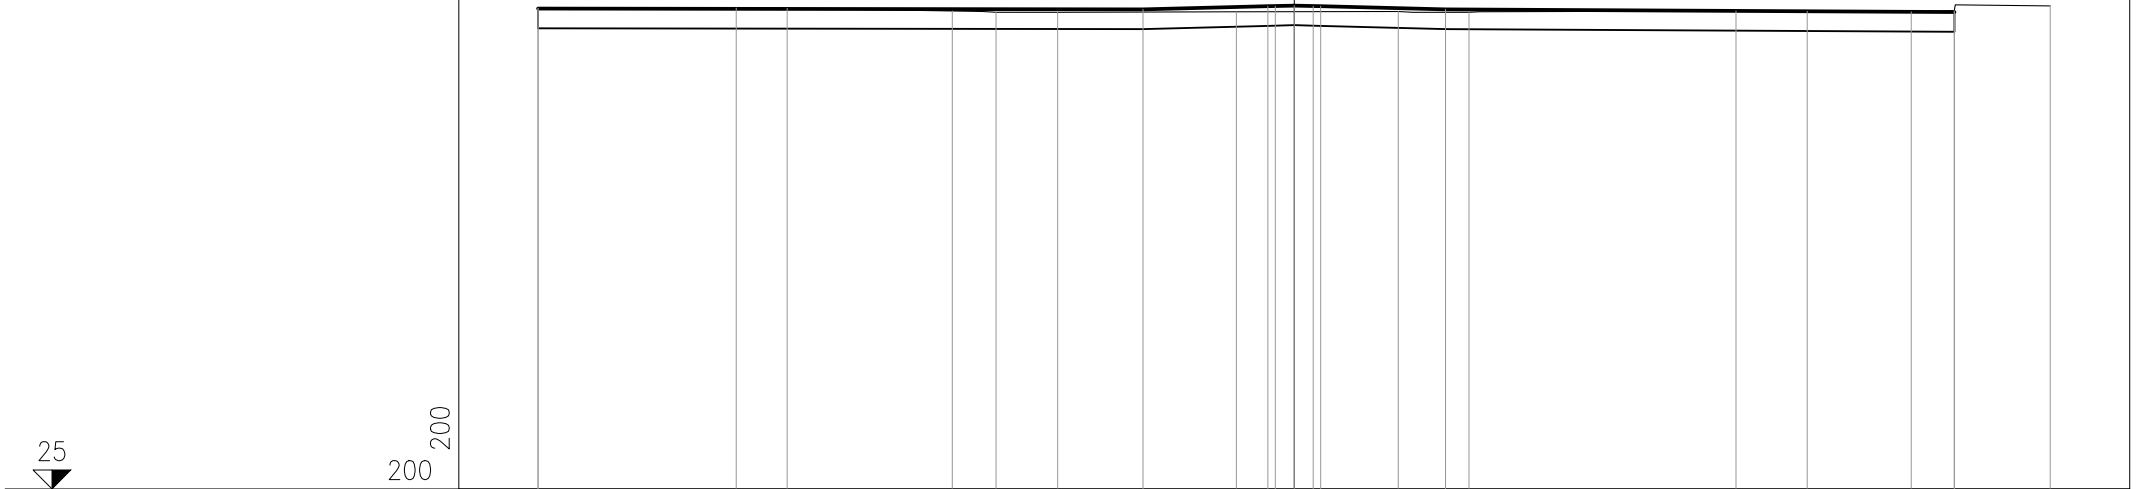

25

200 200

PROGRESSIVE TERRENO	-20.00	-14.76	-13.42	-9.05	-7.89	-6.26	-1.53	2.75	4.62	11.68	13.57	16.32	17.46	20.00
PARZIALI TERRENO	5.24	1.34	4.37	1.16	1.63	4.73	4.28	1.87	7.06	1.89	2.75	1.14	2.54	
QUOTE TERRENO	37.71	37.72	37.72	37.64	37.61	37.61	37.62	37.63	37.61	37.64	37.64	37.62	37.65	37.78
PROGRESSIVE PROGETTO	-20.00	-4.00	-0.70	-0.50	0.00	0.50	0.70	4.00	17.46					
PARZIALI PROGETTO	16.00	3.30	0.20	0.50	0.50	0.20	3.30	13.46						
QUOTE PROGETTO	37.71	37.69	37.77	37.77	37.79	37.77	37.77	37.69	37.62					


PROFILO CORRIDOIO-3

SEZIONE 279

PROGRESSIVA 3554.40

26

200
200

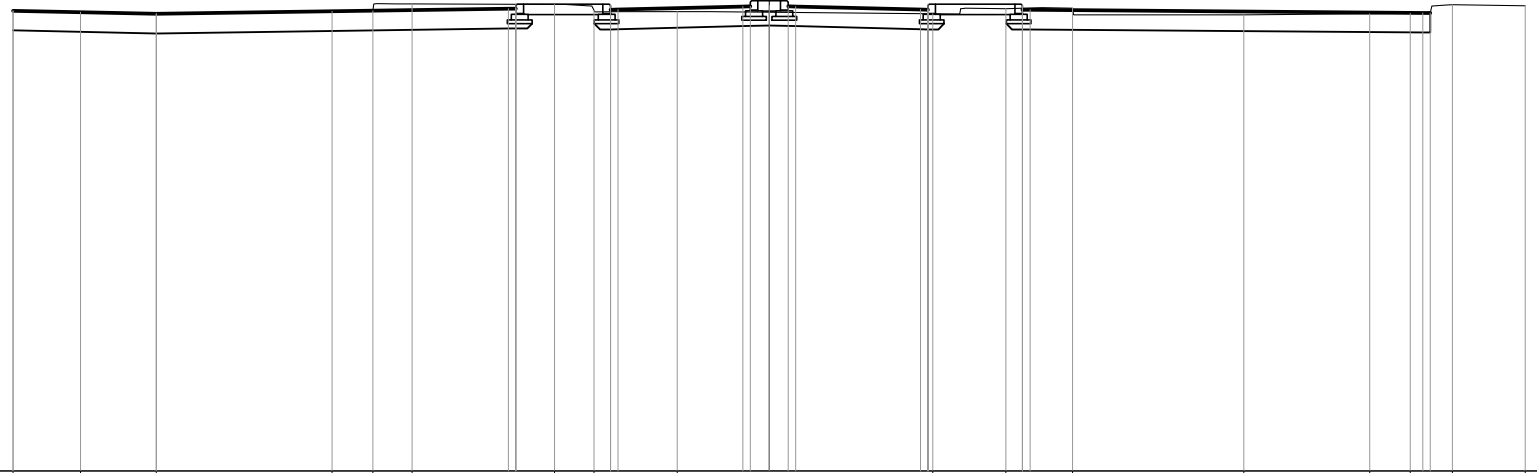

PROGRESSIVE TERRENO	-20.00	-18.22	-16.22	-11.57	-10.49	-9.45	-5.68	-4.63	-2.43	4.33	6.26	8.02	12.55	15.88	16.96	18.07	20.00				
PARZIALI TERRENO		1.78	2.00	4.65	1.08	1.04	3.77	1.05	2.20	6.76	1.93	1.76	4.53	3.33	1.08	1.11	1.93				
QUOTE TERRENO	38.17	38.13	38.09	38.16	38.17	38.35	38.34	38.19	38.15	38.09	38.23	38.24	38.07	38.10	38.11	38.33	38.31				
PROGRESSIVE PROGETTO	-20.00		-16.22				-6.90	-6.70	-6.70	-4.20	-4.20	-4.00						17.29	17.49		
PARZIALI PROGETTO		3.78		9.32	0.20	2.50	0.20	3.30	0.20	0.50	0.50	0.50	0.70	3.30	0.20	2.50	0.20	10.39	0.20		
QUOTE PROGETTO	38.17		38.09		38.23	38.35	38.23	38.20	38.35	38.21	38.29	38.29	38.31	38.29	38.29	38.21	38.35	38.20	38.20	38.12	38.12


PROFILO CORRIDOIO-3

SEZIONE 280

PROGRESSIVA 3569.40

26

200
200

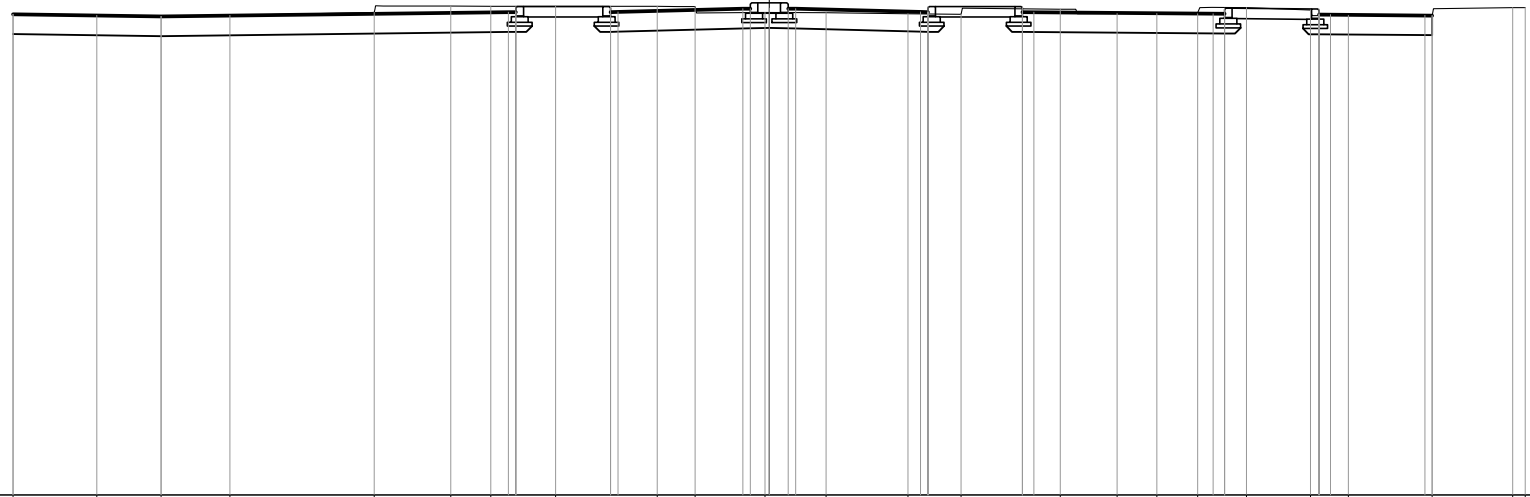

PROGRESSIVE TERRENO	-20.00	-17.79	-16.09	-14.27	-10.45	-8.43	-7.37	-5.65	-2.96	-1.96	-0.11	1.51	3.67	5.08	7.70	9.20	10.25	11.34	12.62	14.32	15.32	17.54	19.67	20.00										
PARZIALI TERRENO		2.21	1.70	1.82	3.82	2.02	1.06	1.72	2.69	1.00	1.85	1.62	2.16	1.41	2.62	1.50	1.05	1.09	1.28	1.70	1.00	2.22	2.13	0.33										
QUOTE TERRENO	38.72	38.69	38.66	38.69	38.76	38.93	38.93	38.93	38.92	38.92	38.77	38.76	38.73	38.72	38.85	38.73	38.74	38.73	38.89	38.83	38.69	38.68	38.89	38.89										
PROGRESSIVE PROGETTO	-20.00		-16.09				-6.90	-6.70	-6.70	-4.20	-4.20	-4.00		-0.70	-0.50	0.00	0.50	0.70		4.00	4.20	4.20	6.70	7.00		11.74	12.04	12.04	14.54	14.54	14.84	17.34	17.54	
PARZIALI PROGETTO		3.91			9.19		0.20	2.50	0.20	3.30	0.20	0.50	0.50	0.20	3.30	0.20	2.50	0.30	4.74	0.30	2.50	2.50	0.20											
QUOTE PROGETTO	38.72		38.66				38.77	38.92	38.77	38.77	38.92	38.78		38.86	38.86	38.86	38.86	38.86		38.78	38.92	38.77	38.77	38.92	38.77		38.73	38.88	38.73	38.71	38.86	38.70	38.68	38.68


PROFILO CORRIDOIO-3

SEZIONE 281

PROGRESSIVA 3584.40

27

200
200

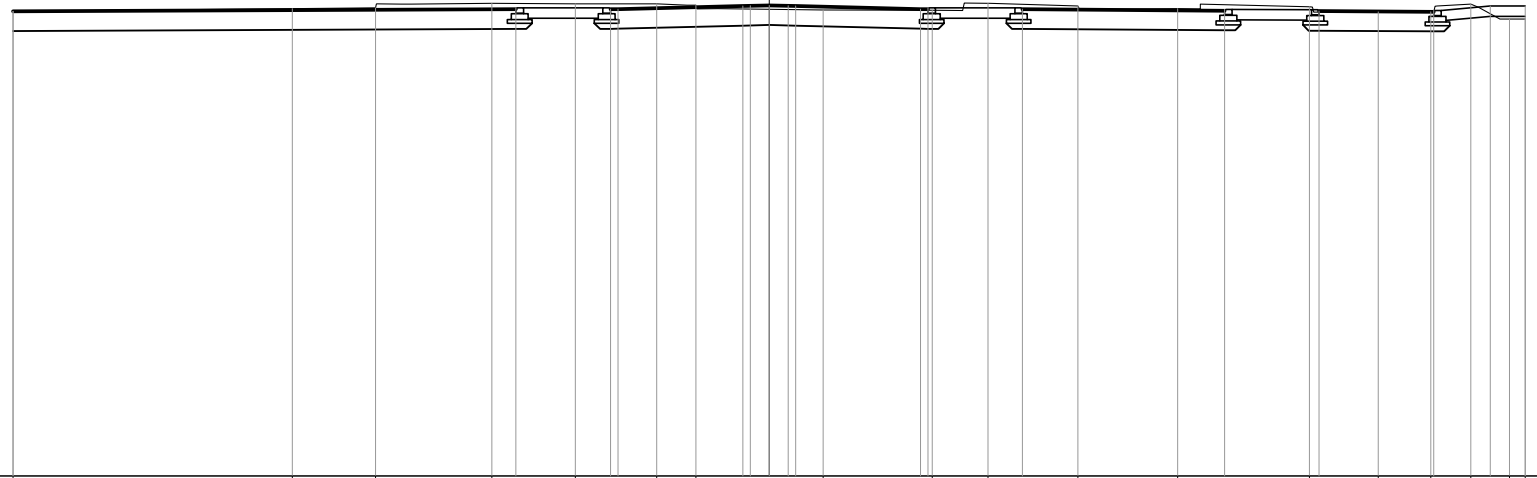

PROGRESSIVE TERRENO	-20.00	-12.62	-10.42	-7.34	-5.13	-2.97	-1.94	1.42	4.31	5.79	8.17	10.80	14.29	16.11	17.50	18.56	19.58	20.00
PARZIALI TERRENO		7.38	2.20	3.08	2.21	2.16	1.03	3.36	2.89	1.48	2.38	2.63	3.49	1.82	1.39	1.06	1.02	0.42
QUOTE TERRENO	39.29	39.36	39.38	39.50	39.49	39.49	39.45	39.33	39.32	39.51	39.43	39.36	39.41	39.28	39.28	39.48	39.09	39.09
PROGRESSIVE PROGETTO	-20.00	-6.70	-4.20	-4.00	-0.70	-0.50	0.00	0.50	0.70	4.00	4.20	6.70	12.04	14.54	17.58	19.08	20.00	
PARZIALI PROGETTO		13.30	2.50	0.20	3.30	0.20	0.50	0.50	0.20	3.30	0.20	2.50	5.34	2.50	3.04	1.50	0.92	
QUOTE PROGETTO	39.29	39.38	39.34	39.35	39.43	39.44	39.45	39.44	39.43	39.35	39.38	39.34	39.34	39.30	39.32	39.43	39.43	

