


SISTEMA DI TRASPORTO PUBBLICO A CAPACITA' INTERMEDIA A SERVIZIO DEI CORRIDOI EUR-TOR DE' CENCI ED EUR LAURENTINA-TOR PAGNOTTA-TRIGORIA

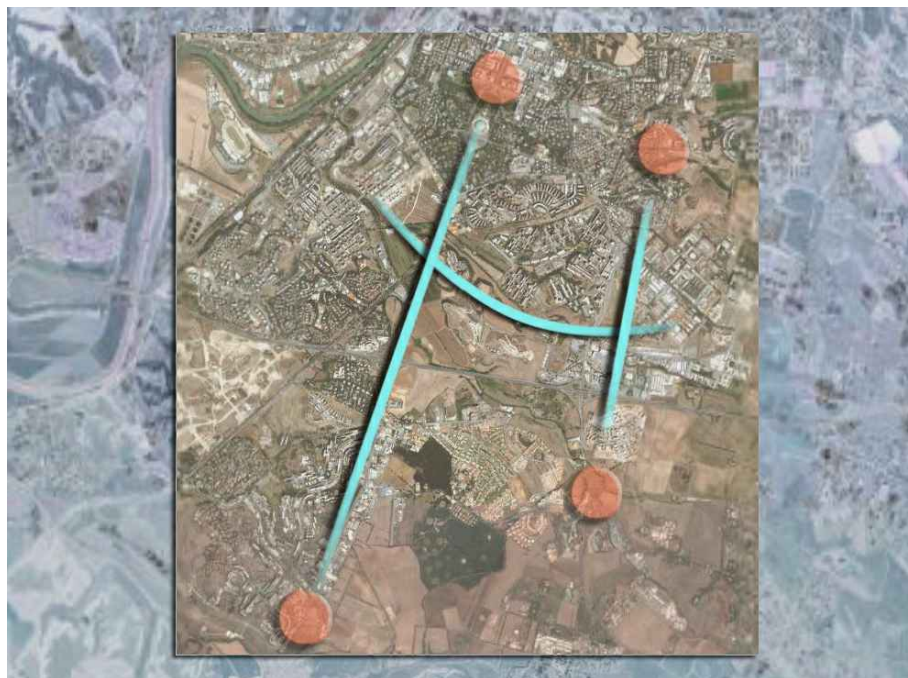

DIRETTORE DEI LAVORI ing. D. Di Pietro	DIRETTORE TECNICO ing. C. Pasquali	RESPONSABILE DI PROGETTO ing. M. Enchelli	

CORRIDOIO EUR-TOR DE' CENCI - VARIANTE DI TRACCIATO **Conferenza di Servizi (14.07.2017)**

PROGETTO DEFINITIVO

PROGETTO

SEZIONI TRASVERSALI CORRENTI

Asse "C"

Via Cristoforo Colombo dir. EUR

rev	data	descrizione	redatto	verificato RP	approvato DT	autorizzato RdP
-	Dicembre 2018	INTEGRAZIONI POST CDS	geom. A. Rapone	ing. M. Enchelli	ing. C. Pasquali	arch. M. Meloni
A						
B						
C						

scala

1:200

COMMESSA

T D C A 1 P E

CODIFICA


tratta fase opera liv elab argom progress rev

T U D T D C P D **VZ** **504** -

PROFILO COLOMBO-DIR.EUR

SEZIONE 1

PROGRESSIVA 0.00

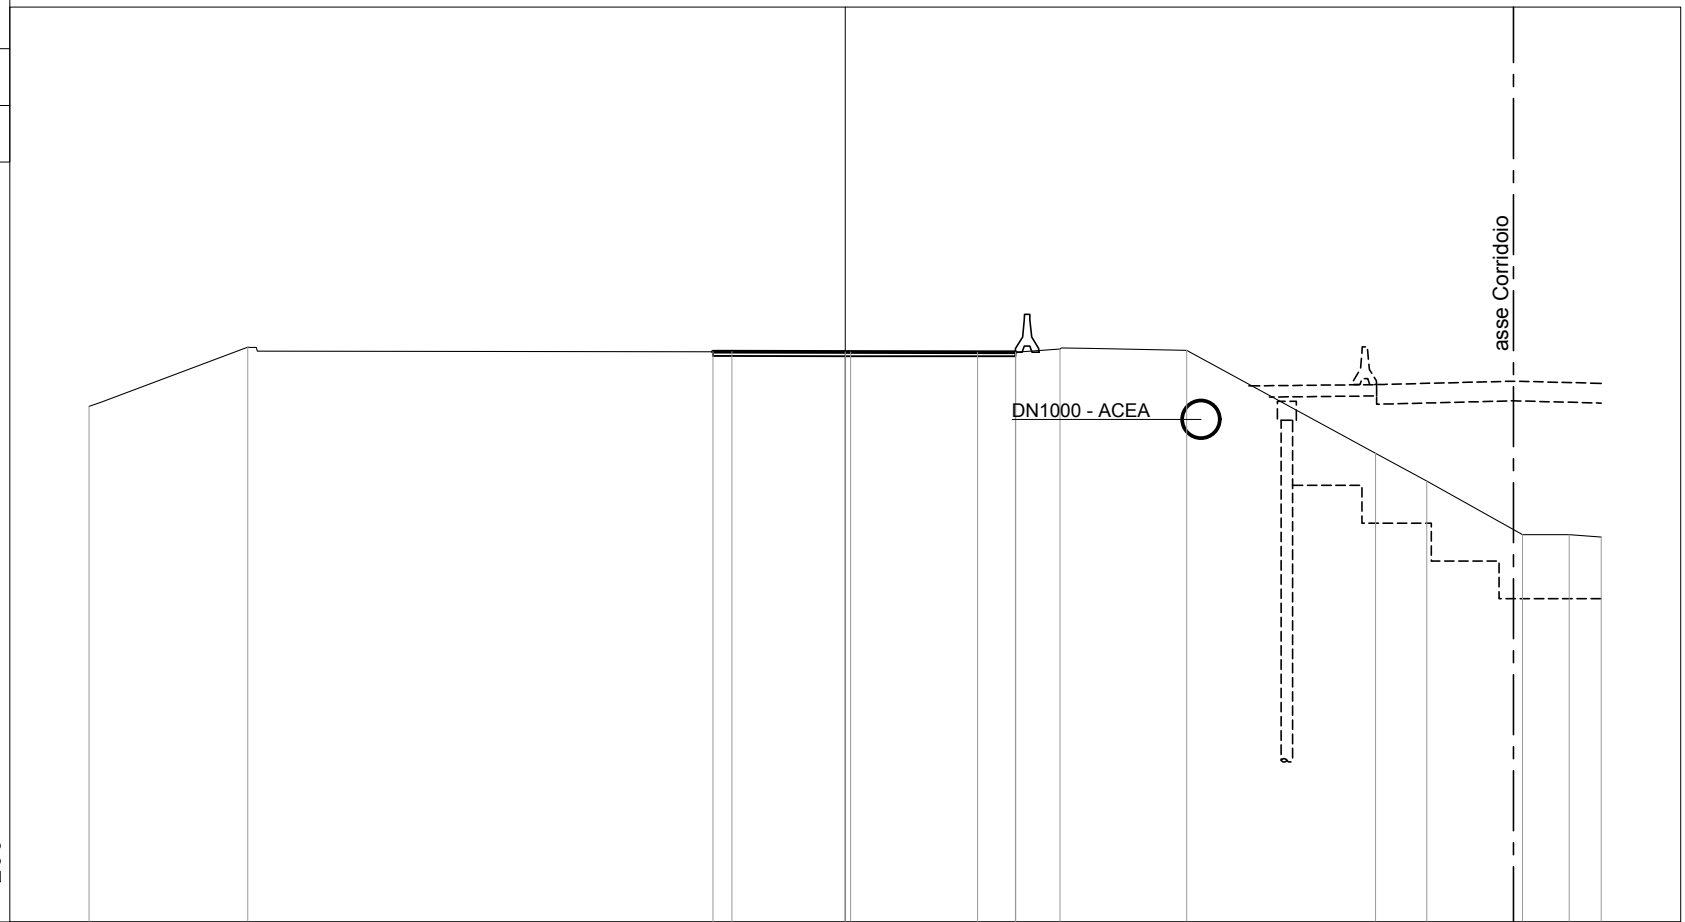


200
200

PROGRESSIVE TERRENO	-20.00	-15.80		0.14	4.51	5.68	9.03	14.03	15.39	17.92	19.15	20.00	
PARZIALI TERRENO		4.20		15.94	0.66	4.31	1.17	3.35	5.00	1.36	2.53	1.23	0.85
QUOTE TERRENO	19.64	21.21		21.08	21.07	21.15	21.12	18.40	17.66	16.24	16.25	16.18	
PROGRESSIVE PROGETTO				0.00	3.50	4.50							
PARZIALI PROGETTO				3.00	3.50	1.00							
QUOTE PROGETTO				21.08	21.07	21.07							

PROFILO COLOMBO-DIR.EUR

SEZIONE 2

PROGRESSIVA 15.00

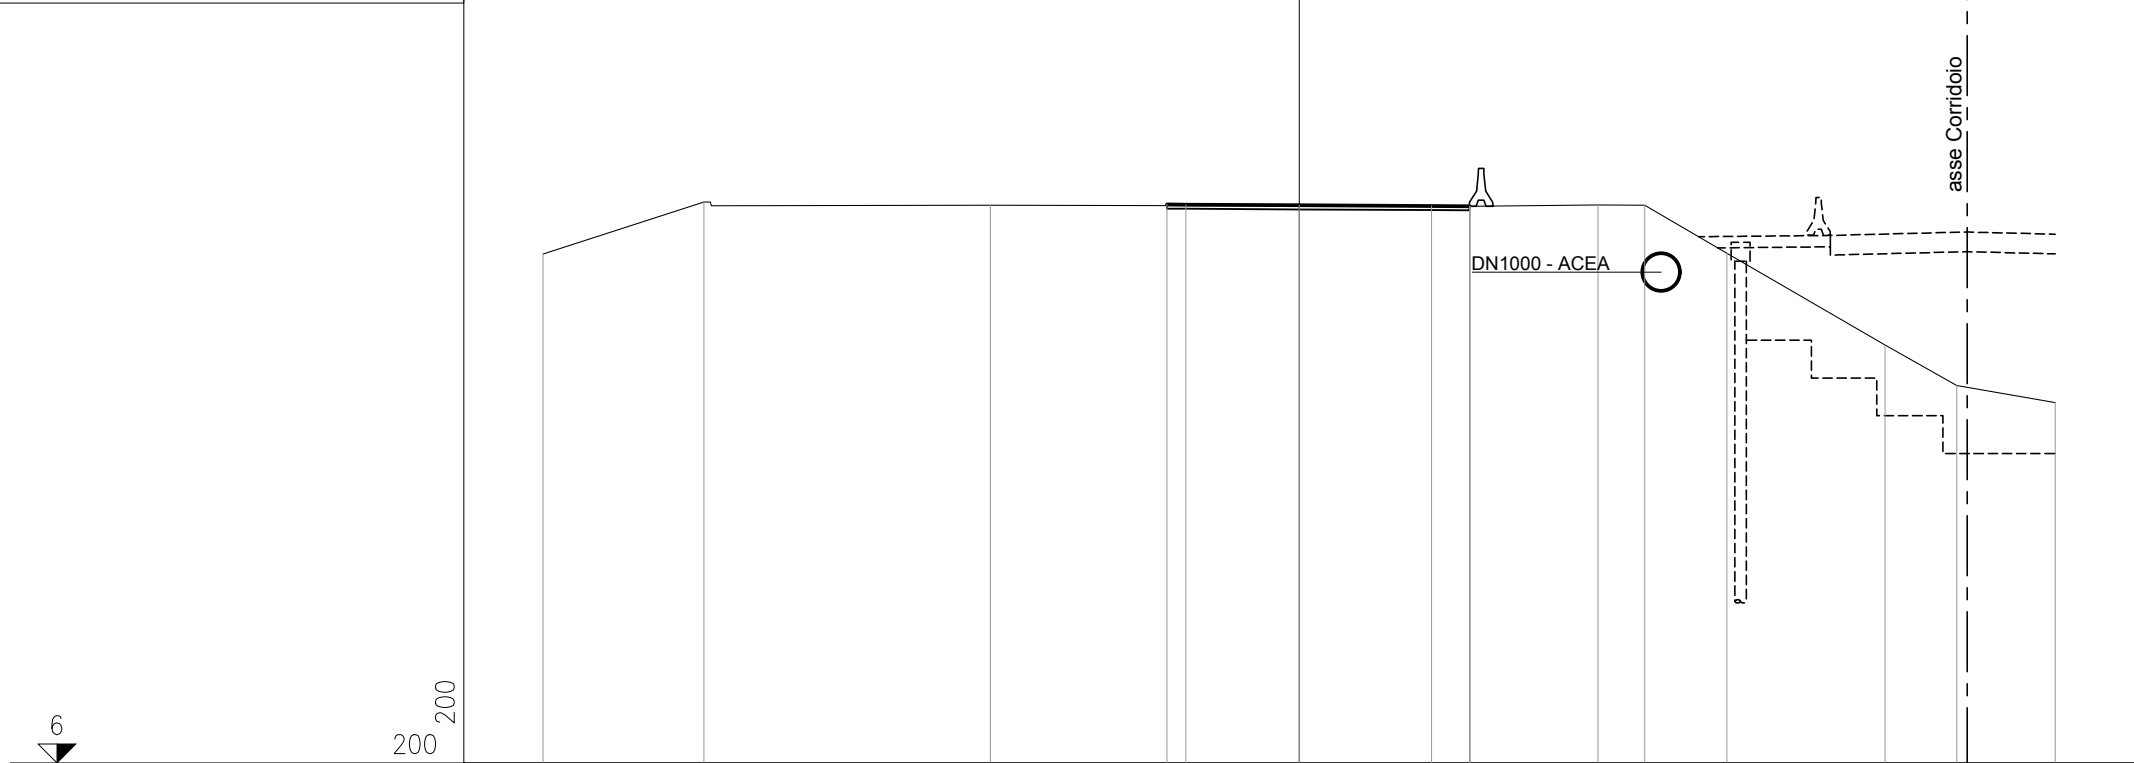

200
200

PROGRESSIVE TERRENO	-20.00	-15.75	-8.17		4.53	7.90	9.14	11.32	15.50	17.39	20.00
PARZIALI TERRENO		4.25	7.58		12.70	3.37	1.24	2.18	4.18	1.89	2.61
QUOTE TERRENO	19.47	20.84	20.75		20.73	20.76	20.75	19.48	17.06	15.98	15.53
PROGRESSIVE PROGETTO											
PARZIALI PROGETTO											
QUOTE PROGETTO											

20.77
-3.50
20.77
-3.00

0.50

20.75
0.00

3.00

20.73
3.50
20.73
4.50


1.00

20.73
3.50

PROFILO COLOMBO-DIR.EUR

SEZIONE 3

PROGRESSIVA 30.00

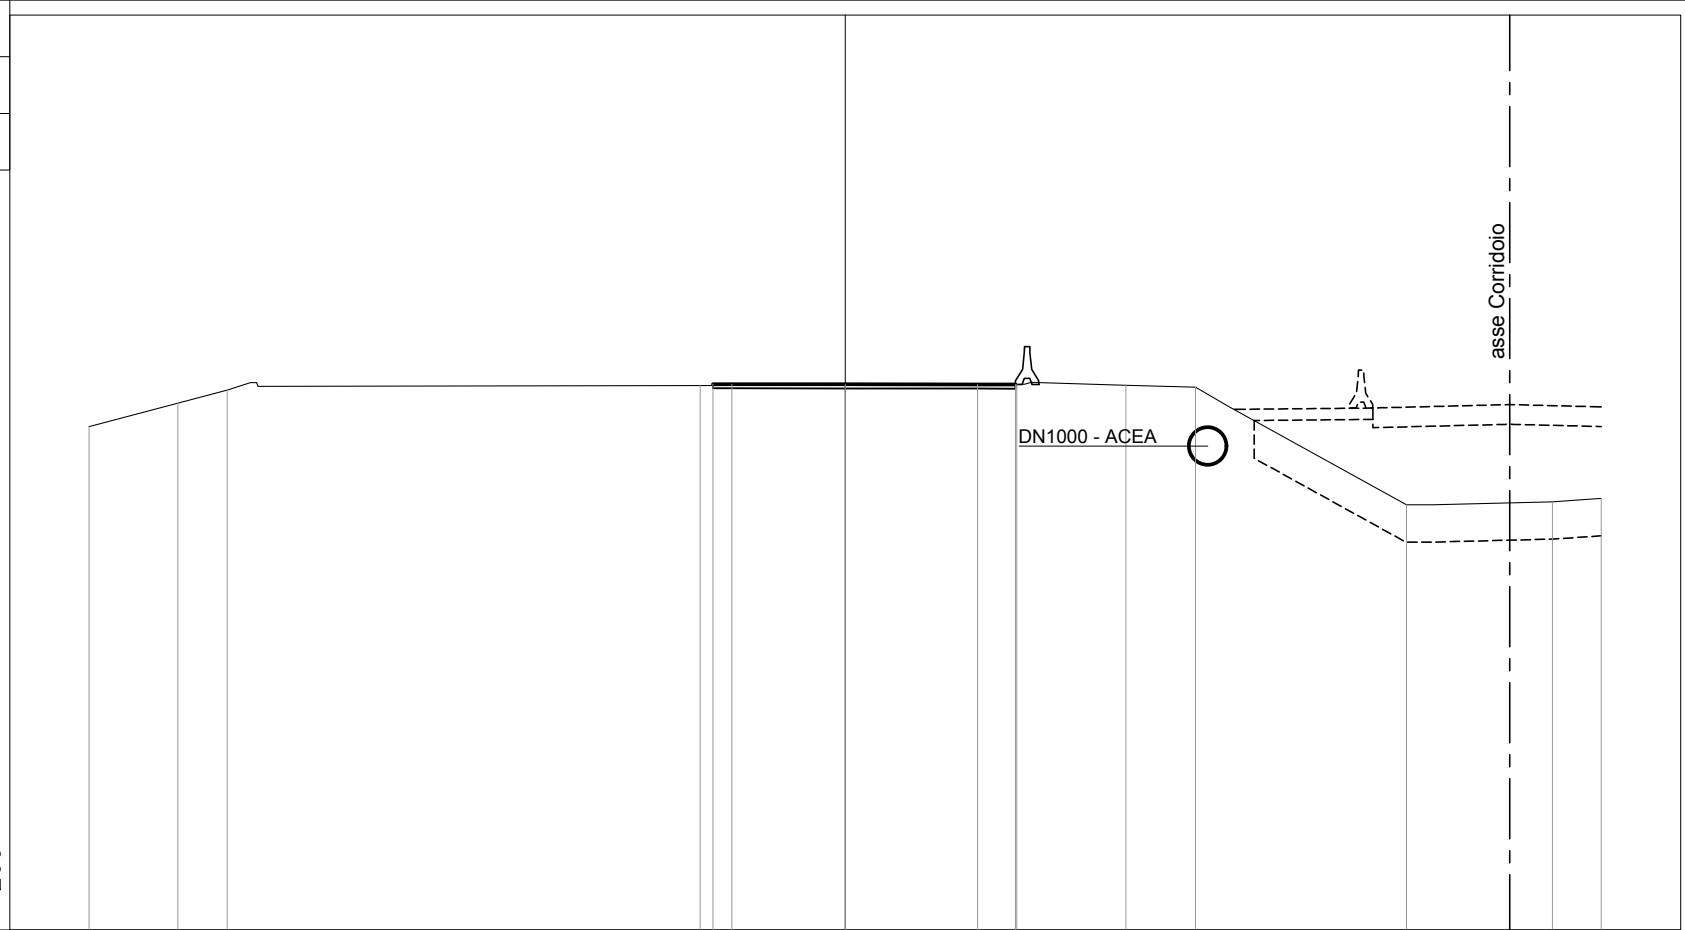

PROGRESSIVE TERRENO	-20.00	-17.65	-16.35	-3.84	4.54	7.42	9.27	14.85	18.71	20.00
PARZIALI TERRENO	2.35	1.30	12.51	8.38	2.88	1.85	5.58	3.86	1.29	
QUOTE TERRENO	19.31	19.93	20.28	20.40	20.43	20.41	20.36	17.25	17.33	17.42
PROGRESSIVE PROGETTO				-3.50	0.00	3.50	4.50			
PARZIALI PROGETTO				0.50	3.00	3.50	1.00			
QUOTE PROGETTO				20.44	20.43	20.43	20.43			

PROFILO COLOMBO-DIR.EUR

SEZIONE 4

PROGRESSIVA 34.24




PROGRESSIVE TERRENO	-20.00	-18.48	-15.73	-12.42	-4.51	4.54	7.20	9.22	13.04	14.09	15.33	18.66	20.00
PARZIALI TERRENO	1.52	2.75	3.31	7.91	9.05	2.66	2.02	3.82	1.05	1.24	3.33	1.34	
QUOTE TERRENO	19.29	19.70	20.39	20.31	20.34	20.37	20.37	20.26	18.30	17.72	17.72	17.81	18.17
PROGRESSIVE PROGETTO					-3.50	-3.00	0.00	3.50	4.50				
PARZIALI PROGETTO					0.50	3.00	3.50	1.00					
QUOTE PROGETTO					20.35	20.35	20.36	20.37	20.37				

PROFILO COLOMBO-DIR.EUR

SEZIONE 5

PROGRESSIVA 45.00

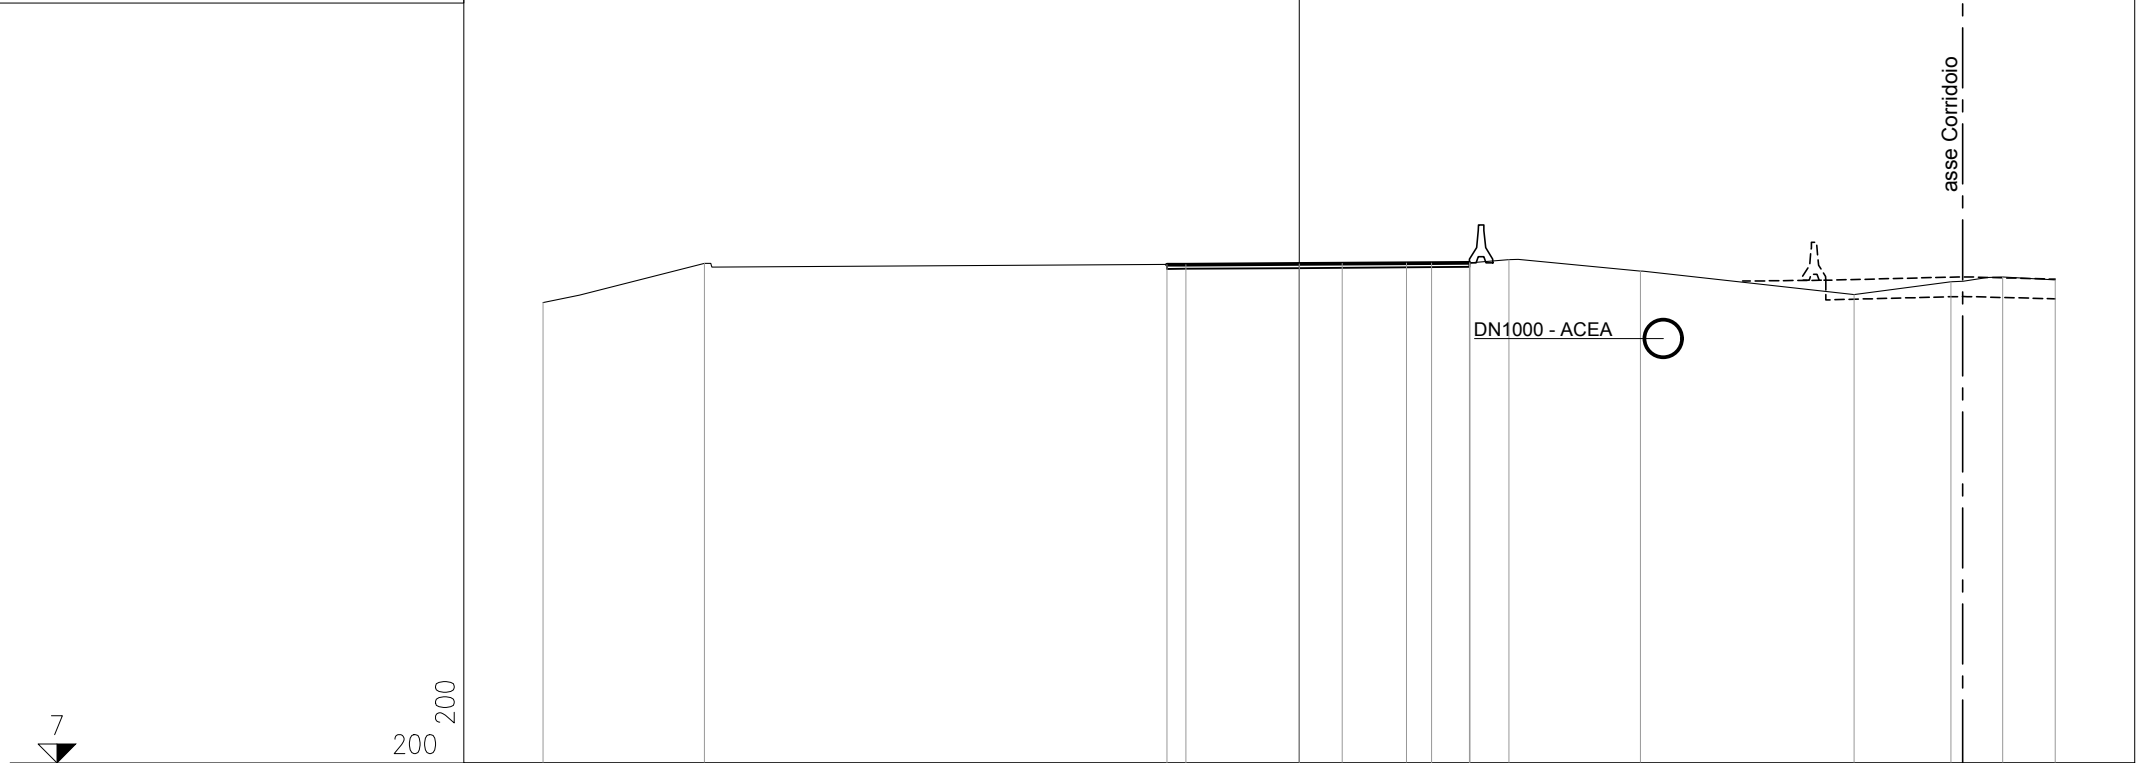


PROGRESSIVE TERRENO	-20.00	-15.73		1.14	2.84	4.52	5.54	9.03	14.68	17.24	18.61	20.00
PARZIALI TERRENO	4.27	16.87		1.70	1.68	1.02	3.49	5.65	2.56	1.37	1.39	
QUOTE TERRENO	19.18	20.21		20.22	20.22	20.23	20.31	20.01	19.39	19.73	19.85	19.78
PROGRESSIVE PROGETTO				0.00	3.50	4.50						
PARZIALI PROGETTO				0.50	3.00	3.50	1.00					
QUOTE PROGETTO				20.18	20.18	20.20	20.22	20.23				

PROFILO COLOMBO-DIR.EUR

SEZIONE 6

PROGRESSIVA 60.28

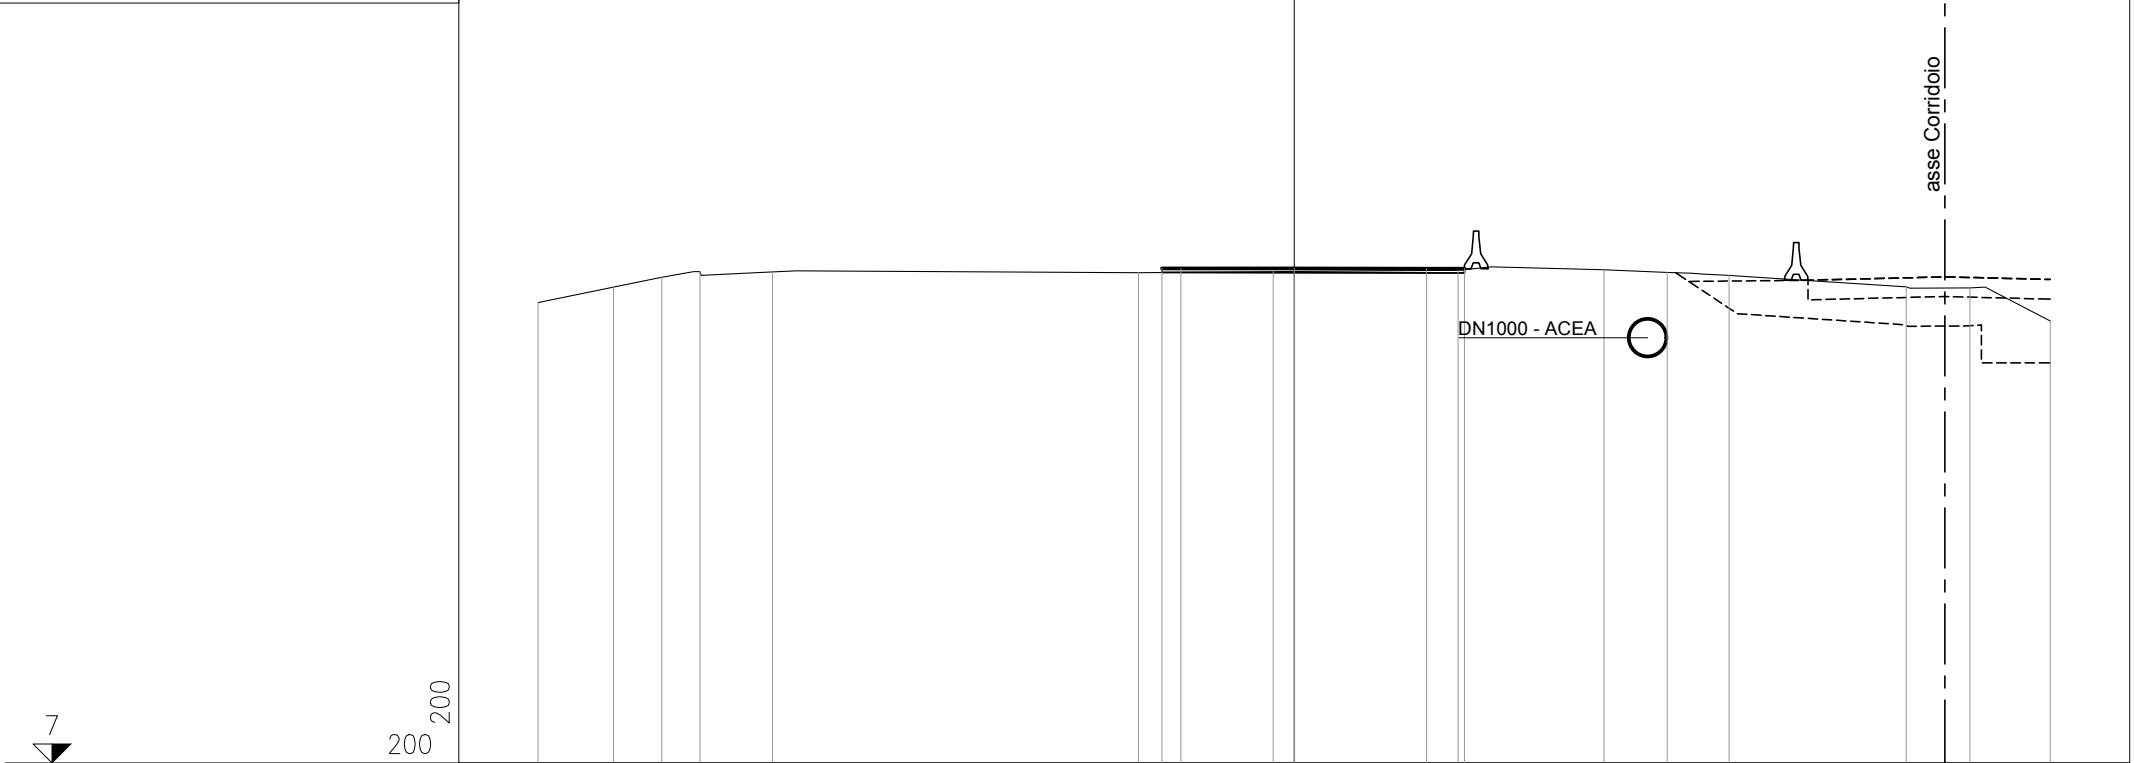


200
200

PROGRESSIVE TERRENO	-20.00	-18.00	-16.73	-15.72	-13.80		-4.12	-0.55		4.33	8.19	9.87	11.50		16.19	17.87	20.00
PARZIALI TERRENO		2.00	1.27	1.01	1.92		9.68		3.57	4.88		3.86	1.68	1.63	4.69	1.68	2.13
QUOTE TERRENO	19.18	19.59	19.85	20.00	19.99		19.97	20.00		20.03	20.04	19.98	19.90		19.59	19.57	18.69
PROGRESSIVE PROGETTO							-3.50	-3.00	0.00		3.50	4.50					
PARZIALI PROGETTO							0.50	3.00		3.50		1.00					
QUOTE PROGETTO							20.09	20.08	20.08		20.07	20.07					

PROFILO COLOMBO-DIR.EUR

SEZIONE 7

PROGRESSIVA 75.00

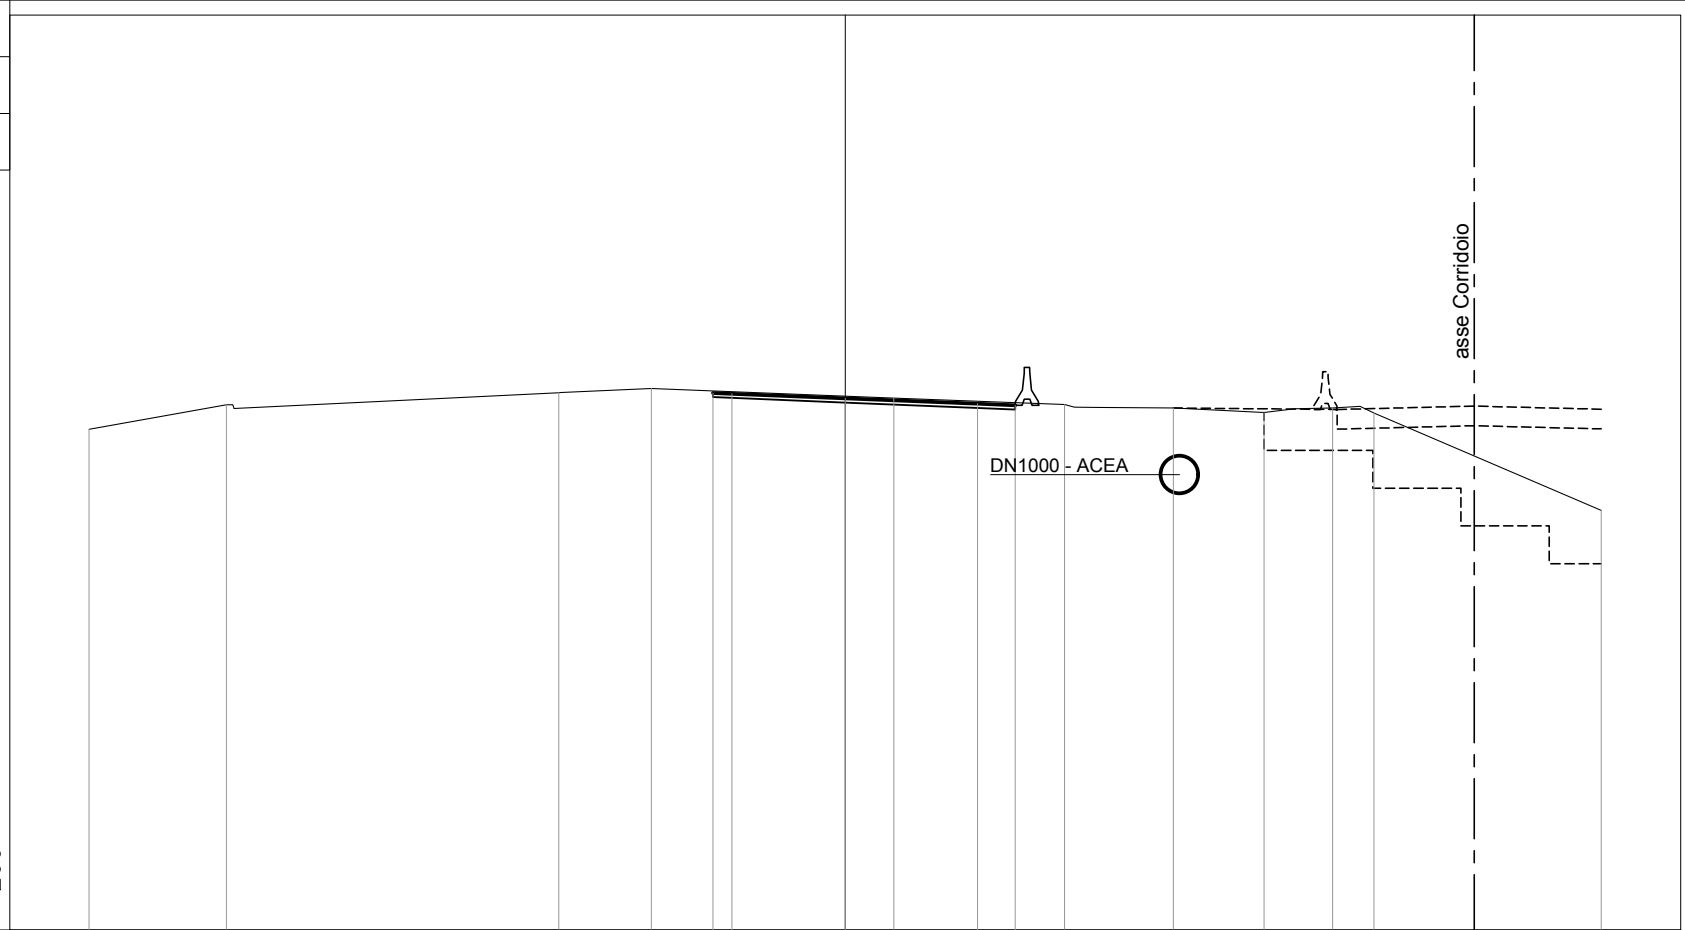


PROGRESSIVE TERRENO	-20.00	-16.37		-7.58	-5.13		1.29	5.80	8.68	11.08	12.89	13.99		20.00
PARZIALI TERRENO		3.63	8.79	2.45	6.42		4.51	2.88	2.40	1.81	1.10		6.01	
QUOTE TERRENO	19.24	19.89		20.21	20.32		20.07	19.90	19.81	19.69	19.81	19.67		17.10
PROGRESSIVE PROGETTO														
PARZIALI PROGETTO					0.50	3.00	3.50	1.00						
QUOTE PROGETTO					20.20 20.18		20.06	19.92 19.88						

PROFILO COLOMBO-DIR.EUR

SEZIONE 8

PROGRESSIVA 77.93

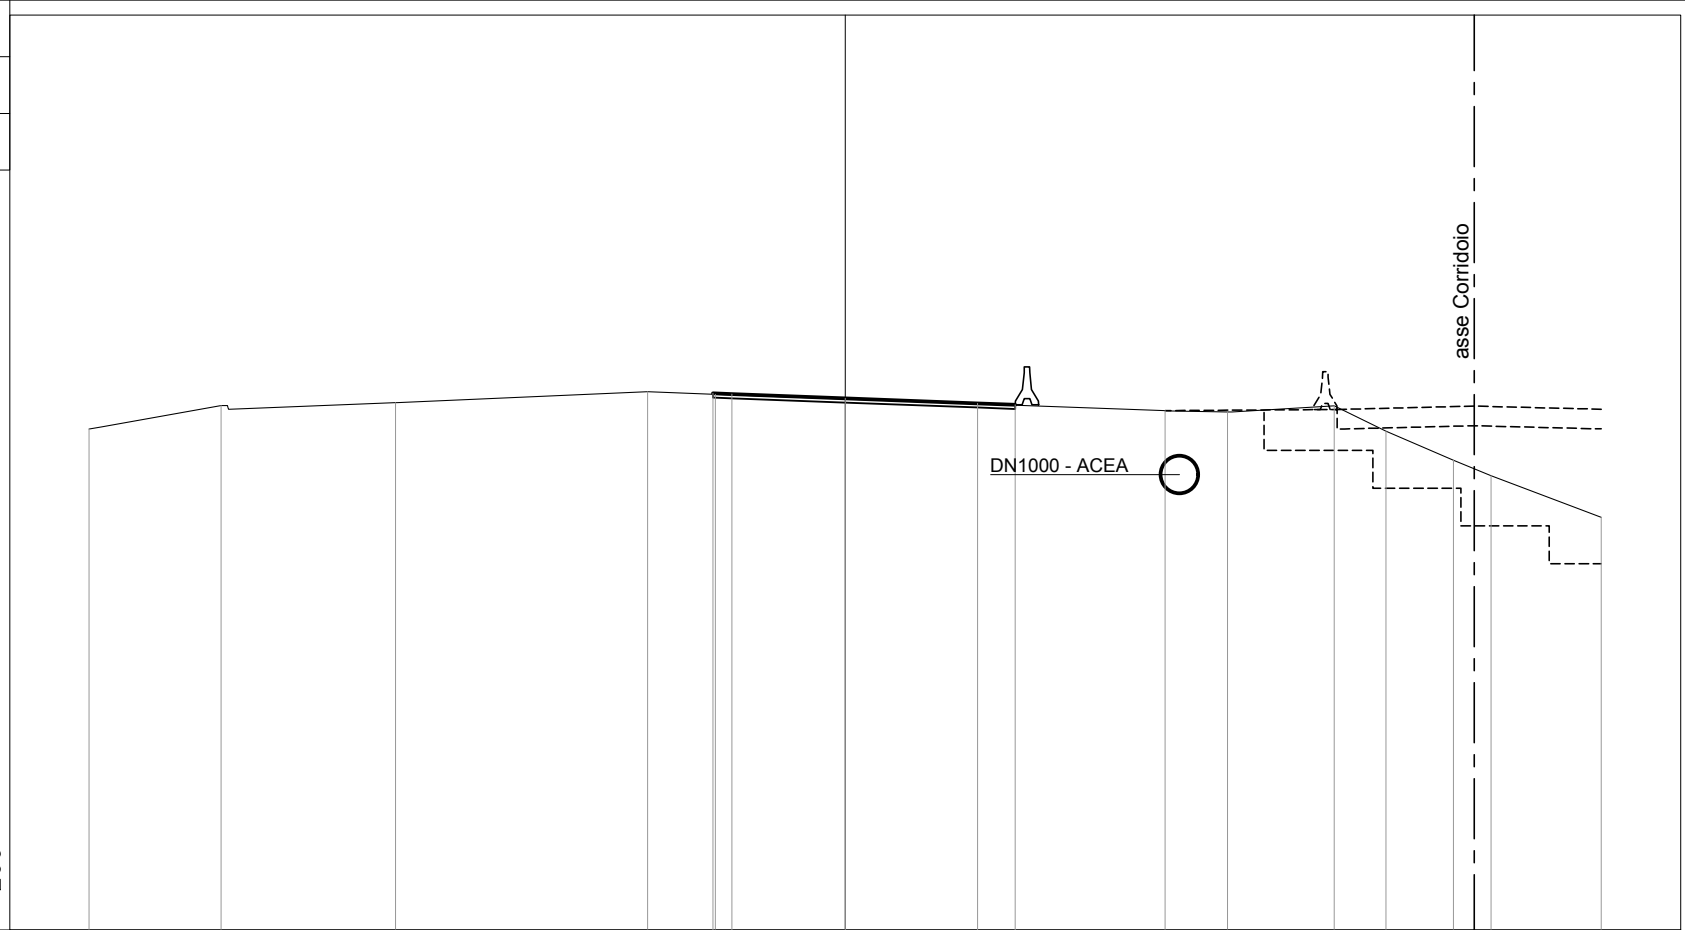


PROGRESSIVE TERRENO	-20.00	-16.51	-11.89	-5.23	-3.43		8.46	10.11	12.94	14.30	16.09	17.09	20.00
PARZIALI TERRENO		3.49	4.62	6.66	1.80	11.89	1.65	2.83	1.36	1.79	1.00	2.91	
QUOTE TERRENO	19.25	19.87	19.95	20.24	20.17		19.74	19.70	19.86	19.19	18.43	18.01	16.91
PROGRESSIVE PROGETTO					-3.50	-3.00	0.00	3.50	4.50				
PARZIALI PROGETTO					0.50	3.00	3.50	1.00					
QUOTE PROGETTO					20.19	20.17	20.06	19.93	19.89				

PROFILO COLOMBO-DIR.EUR

SEZIONE 9

PROGRESSIVA 90.00

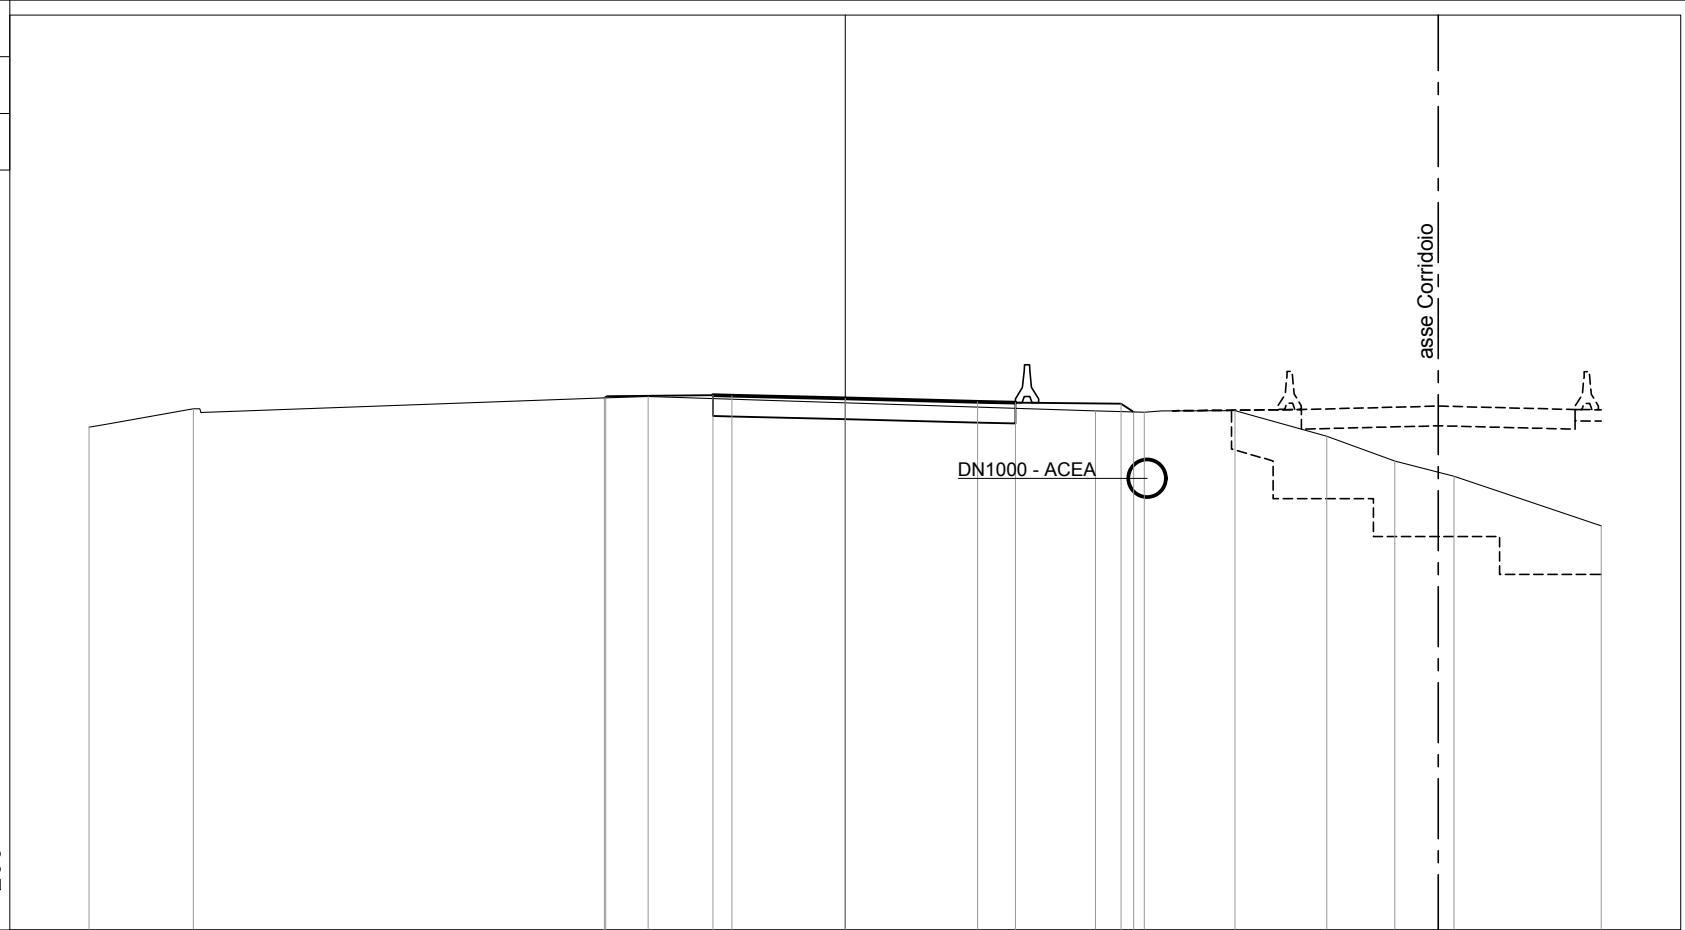


200
200

PROGRESSIVE TERRENO	-20.00	-17.24		-6.34	-5.22				6.62	7.91	10.31	12.74	14.54	16.10	20.00
PARZIALI TERRENO	2.76		10.90	1.12			11.84		1.29	2.40	2.43	1.80	1.56	3.90	
QUOTE TERRENO	19.30	19.79		20.07	20.11				19.73	19.69	19.74	19.06	18.41	18.00	16.69
PROGRESSIVE PROGETTO				-6.37	-3.50	-3.00	0.00		3.50	4.50	7.30	7.63			
PARZIALI PROGETTO				2.87	0.50	3.00	3.50		1.00	2.80	0.33				
QUOTE PROGETTO				20.07	20.15	20.14	20.06		19.97	19.95	19.92	19.70			

PROFILO COLOMBO-DIR.EUR

SEZIONE 10

PROGRESSIVA 95.59

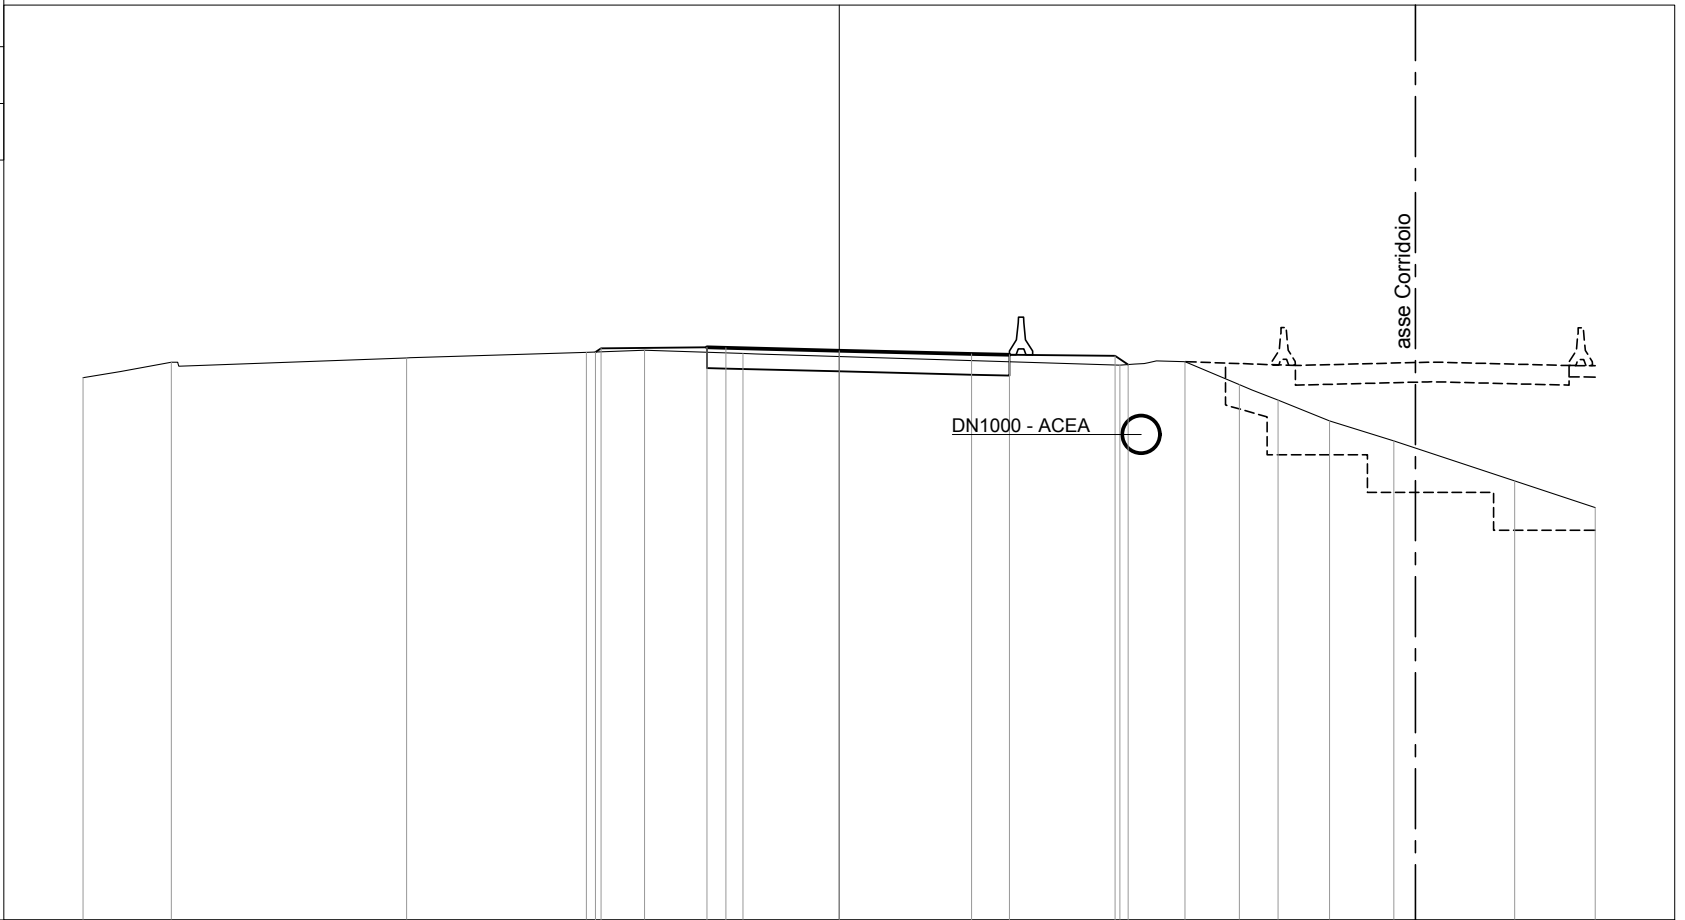


PROGRESSIVE TERRENO	-20.00	-17.67	-11.44	-6.69	-5.15	-2.55		7.43	9.15	10.58	11.61	12.97	14.67	17.87	20.00
PARZIALI TERRENO		2.33	6.23	4.75	1.54	2.60	9.98	1.72	1.43	1.03	1.36	1.70	3.20	2.13	
QUOTE TERRENO	19.34	19.75	19.87	20.01	20.07	19.98		19.68	19.77	19.16	18.75	18.20	17.67	16.62	15.91
PROGRESSIVE PROGETTO				-6.45	-6.30	-3.50	-3.00	0.00	3.50	4.50	7.30	7.64			
PARZIALI PROGETTO				0.15	2.80	0.50	3.00	3.50	1.00	2.80	0.34				
QUOTE PROGETTO				20.02	20.12	20.15	20.14	20.06	19.97	19.95	19.92	19.69			

PROFILO COLOMBO-DIR.EUR

SEZIONE 11

PROGRESSIVA 121.63

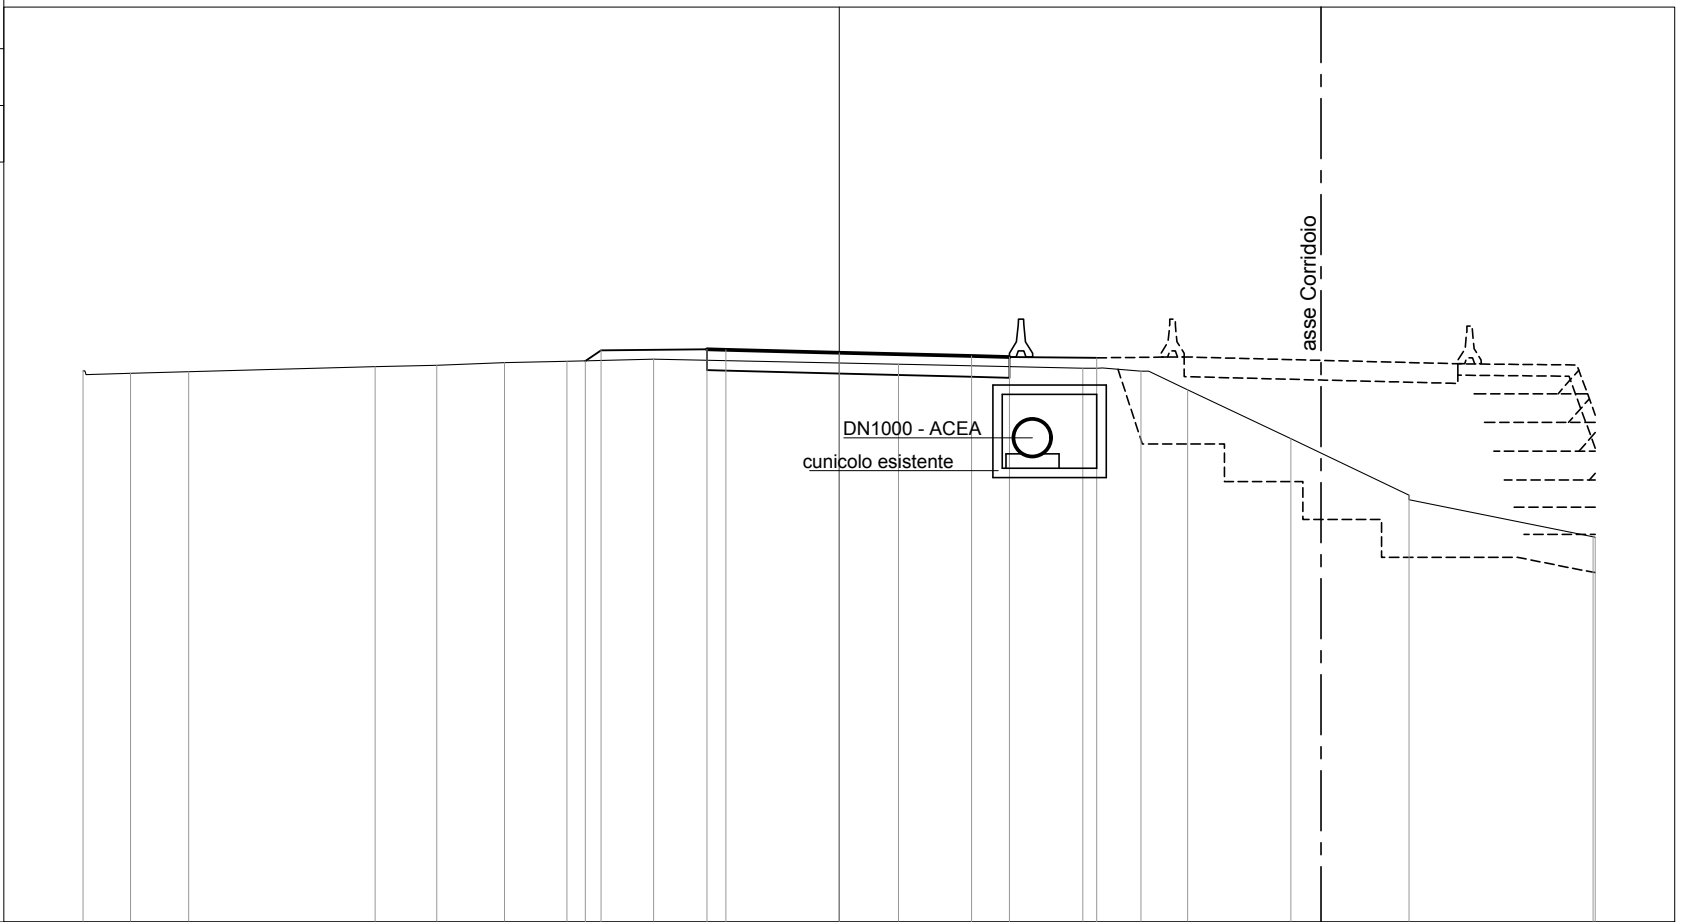


PROGRESSIVE TERRENO	-20.00	-18.75	-17.21		-12.28	-10.65	-8.85	-7.21	-4.91		1.57		6.45	7.98	9.22	11.94	15.07	19.94	20.00
PARZIALI TERRENO	1.25	1.54	4.93		1.63	1.80	1.64	2.30		6.48		4.88	1.53	1.24	2.72	3.13		4.87	0.06
QUOTE TERRENO	19.58	19.51	19.55		19.69	19.73	19.80	19.83	19.89		19.75		19.65	19.57	19.08	17.79	16.29	15.19	15.18
PROGRESSIVE PROGETTO								-6.72	-6.30		0.00		3.50	4.50	6.81				
PARZIALI PROGETTO								0.42	2.80		3.50		1.00	2.31					
QUOTE PROGETTO								19.84	20.12		20.06		19.97	19.95	19.92				

PROFILO COLOMBO-DIR.EUR

SEZIONE 12

PROGRESSIVA 135.72

5
200
200

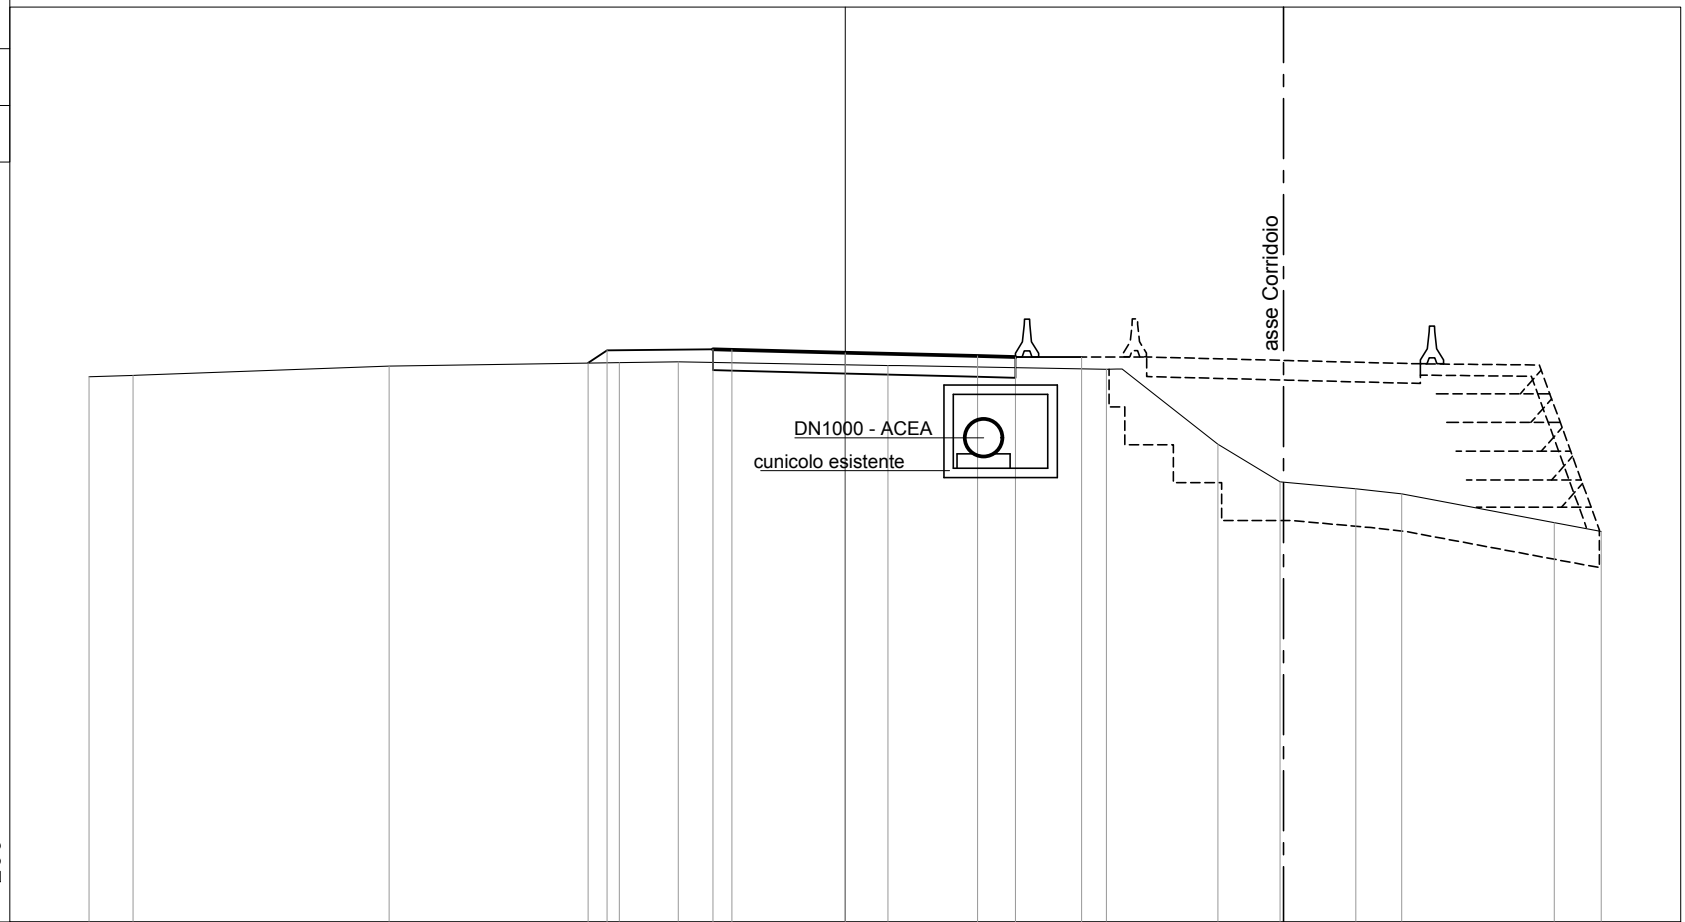


PROGRESSIVE TERRENO		-20.00	-18.84		-12.07		-5.98	-4.42		1.13		6.91	9.86	11.50	13.51	14.72		18.76	20.00
PARZIALI TERRENO		1.16		6.77		6.09	1.56		5.55		5.78	2.95	1.64	2.01	1.21	4.04		1.24	
QUOTE TERRENO		19.43	19.46		19.70		19.80	19.82		19.72		19.62	17.63	16.64	16.46	16.32		15.56	15.33
PROGRESSIVE PROGETTO							-6.80	-6.30		0.00		3.50	4.50	6.26					
PARZIALI PROGETTO							0.50	2.80		3.00		3.50	1.00	1.76					
QUOTE PROGETTO							19.79	20.12		20.06		19.97	19.95	19.95					

PROFILO COLOMBO-DIR.EUR

SEZIONE 13

PROGRESSIVA 146.00

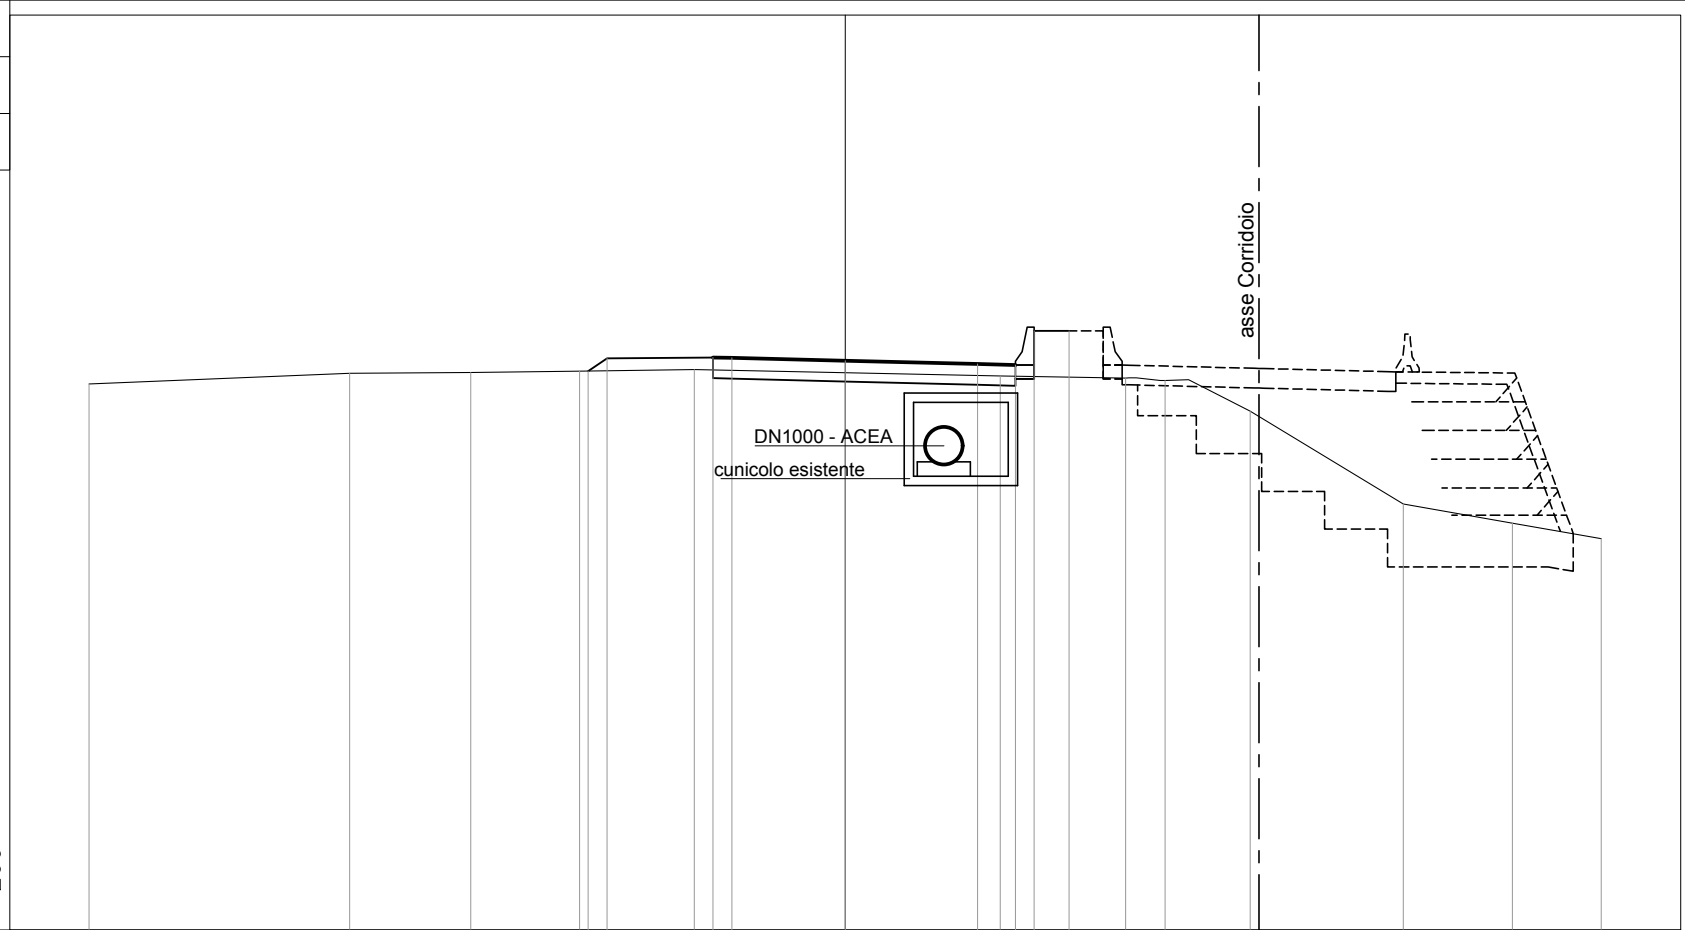


200
200

PROGRESSIVE TERRENO	-20.00	-13.11	-9.91	-7.03	-3.99		4.10	7.41	8.47	10.71	14.76	17.65	20.00
PARZIALI TERRENO		6.89	3.20	2.88	3.04	8.09	3.31	1.06	2.24	4.05	2.89	2.35	
QUOTE TERRENO	19.44	19.73	19.75	19.78	19.82		19.66	19.60	19.53	18.72	16.27	15.76	15.35
PROGRESSIVE PROGETTO				-6.80 -6.30	-3.50 -3.00	0.00	3.50	4.50 5.00	5.92				
PARZIALI PROGETTO				0.50	2.80	3.00	3.50	1.00	0.50 0.92				
QUOTE PROGETTO				19.78 20.12	20.15 20.13	20.06	19.97	19.95 20.85	20.85				

PROFILO COLOMBO-DIR.EUR

SEZIONE 14

PROGRESSIVA 158.12

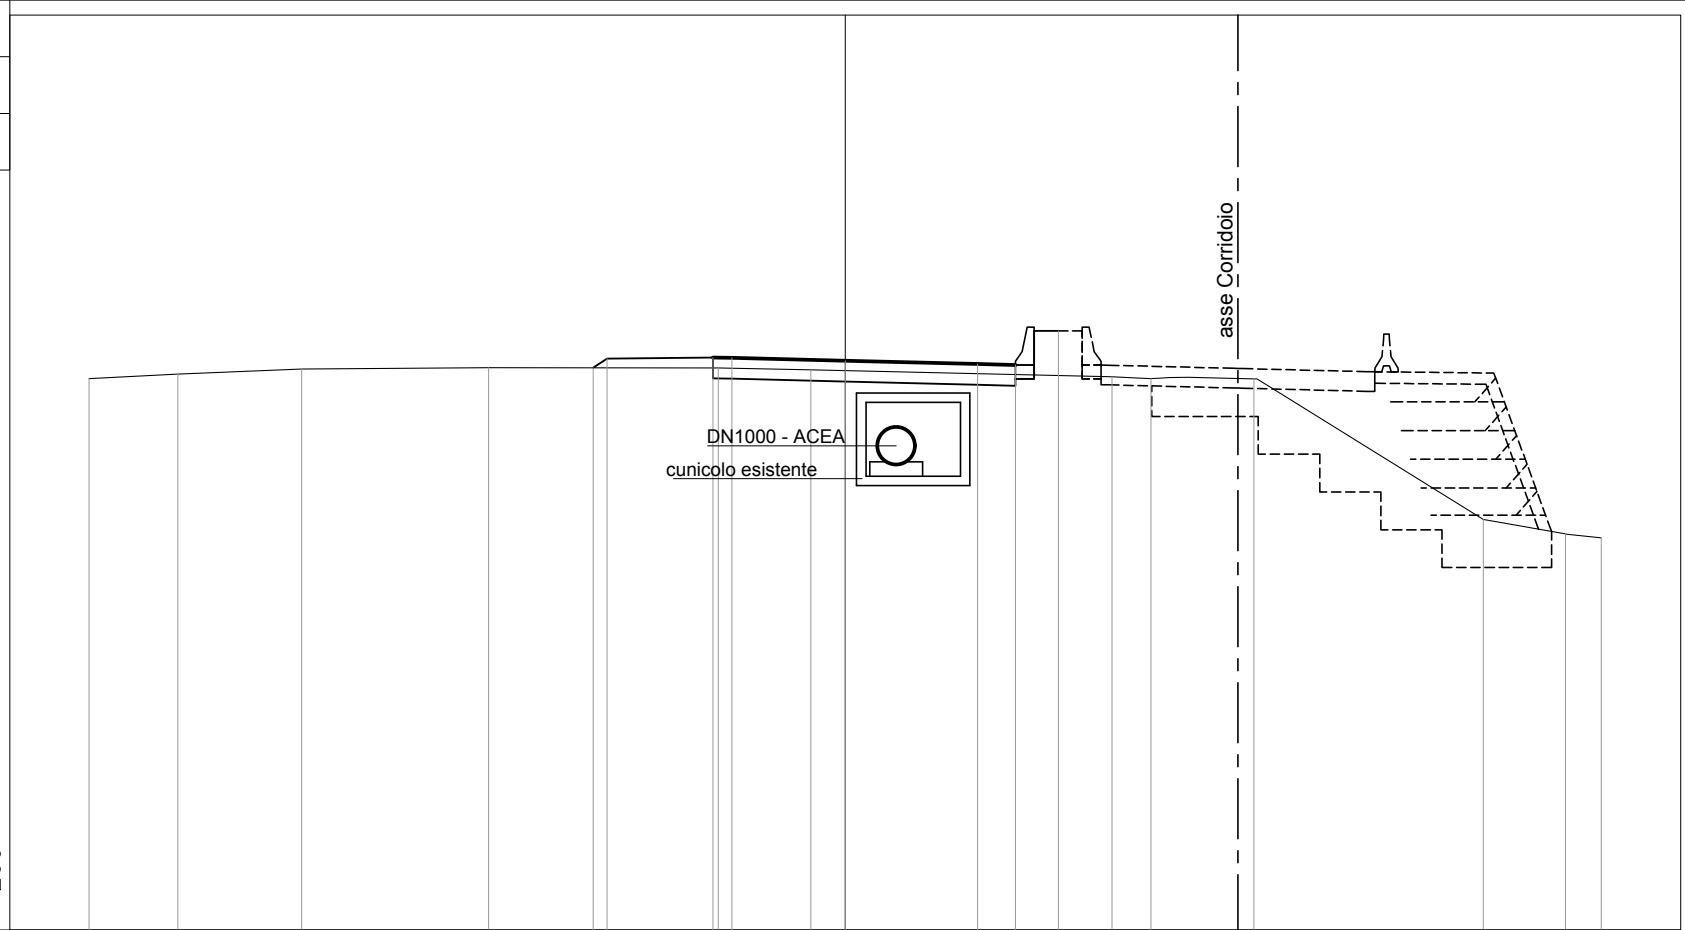


5
200
200

PROGRESSIVE TERRENO	-20.00	-17.66	-14.38	-9.43	-3.36	-0.91		7.06	8.09	10.81		16.88	19.05	20.00
PARZIALI TERRENO		2.34	3.28	4.95	6.07	2.45	7.97	1.03	2.72	6.07	2.17	0.95		
QUOTE TERRENO	19.59	19.71	19.84	19.88	19.87	19.81		19.64	19.59	19.58		15.86	15.48	15.38
PROGRESSIVE PROGETTO					-6.66	-6.30	-3.50	-3.00	0.00	3.50	4.50	5.64		
PARZIALI PROGETTO					0.36	2.80	0.50	3.00	3.50	1.00	1.14			
QUOTE PROGETTO					19.87	20.12	20.14	20.13	20.06	19.97	19.94	20.84		

PROFILO COLOMBO-DIR.EUR

SEZIONE 15

PROGRESSIVA 169.58

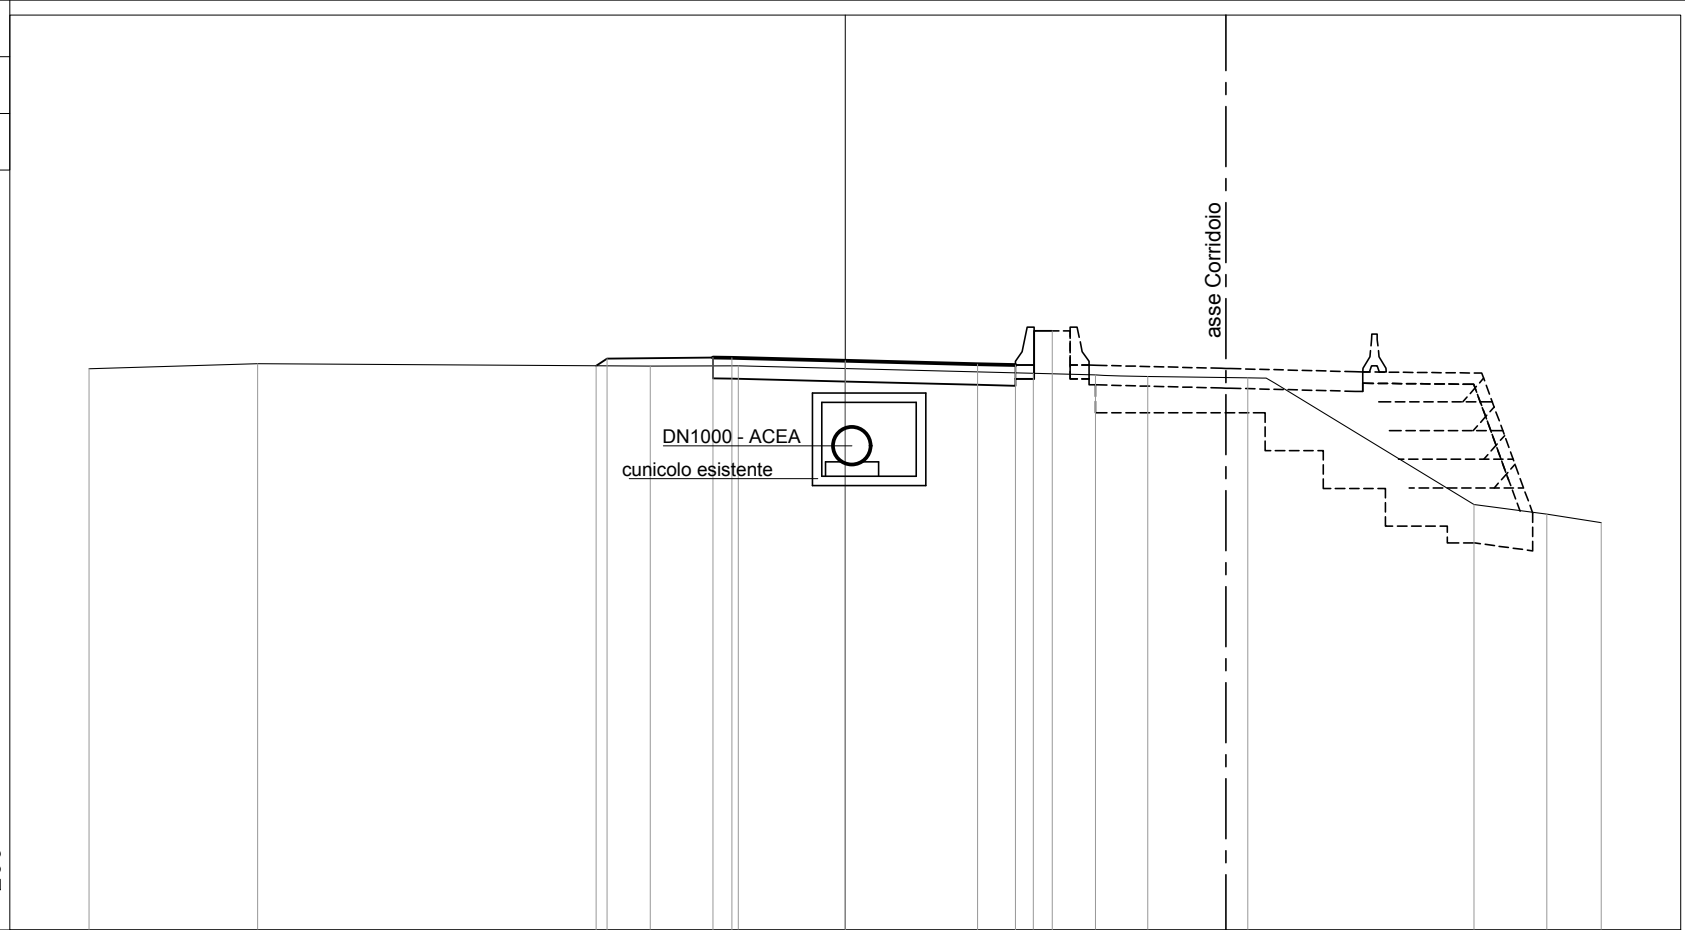

5


200
200

PROGRESSIVE TERRENO	-20.00	-15.55		-5.16	-2.83		4.98	6.62	8.00	10.65		16.63	18.56	20.00
PARZIALI TERRENO		4.45	10.39	2.33	7.81	1.64	1.38	2.65	5.98	1.93	1.44			
QUOTE TERRENO	19.84	19.98	19.92	19.92	19.72	19.68	19.64	19.61	16.26	16.00	15.77			
PROGRESSIVE PROGETTO				-6.59	-3.50	0.00	3.50	4.50	5.47					
PARZIALI PROGETTO			0.29	2.80	0.50	3.00	3.50	1.00	0.97					
QUOTE PROGETTO			19.93	20.12	20.14	20.13	20.06	19.97	19.94	20.84				

PROFILO COLOMBO-DIR.EUR

SEZIONE 16

PROGRESSIVA 193.81

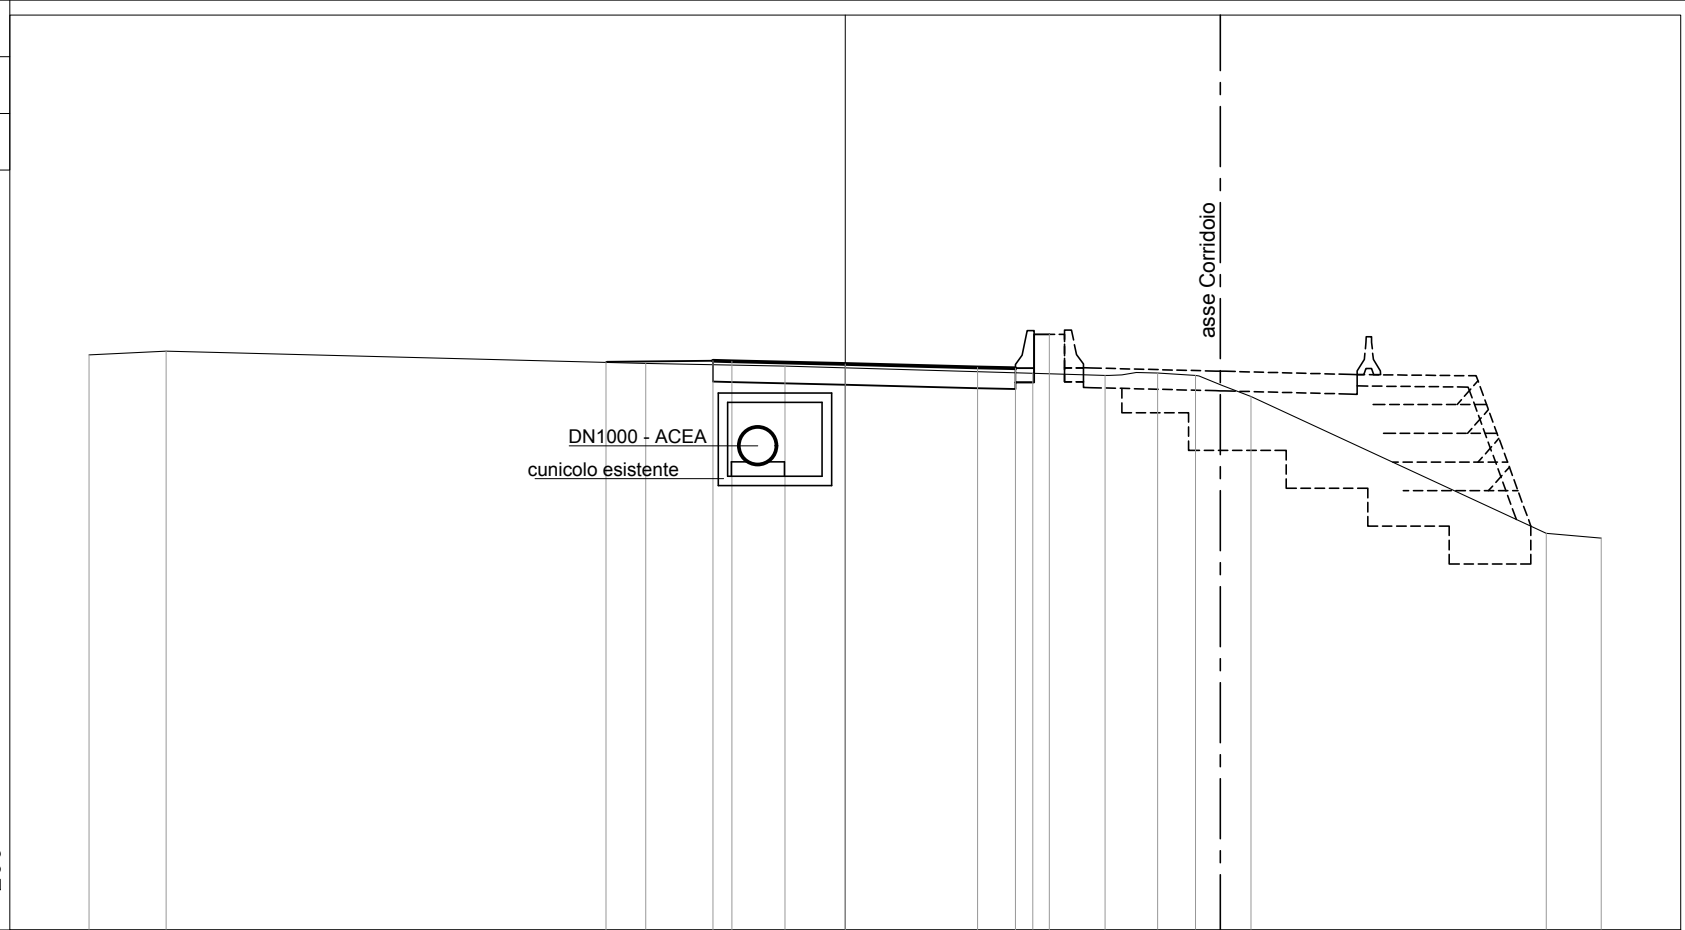


PROGRESSIVE TERRENO	-20.00	-17.97		-5.28	-1.59		4.96	6.88	8.26	9.27	10.73		18.54	20.00
PARZIALI TERRENO	2.03		12.69		3.69		6.55	1.92	1.38	1.01	1.46		7.81	1.46
QUOTE TERRENO	20.21	20.31		19.98	19.92		19.73	19.67	19.73	19.67	19.12		15.49	15.37
PROGRESSIVE PROGETTO				-6.33	-3.50	-3.00	0.00	3.50	4.50	5.40				
PARZIALI PROGETTO				2.83	0.50	3.00	3.50	1.00	0.90					
QUOTE PROGETTO				20.01	20.06	20.04	19.97	19.88	19.86	20.76				

PROFILO COLOMBO-DIR.EUR

SEZIONE 17

PROGRESSIVA 208.00

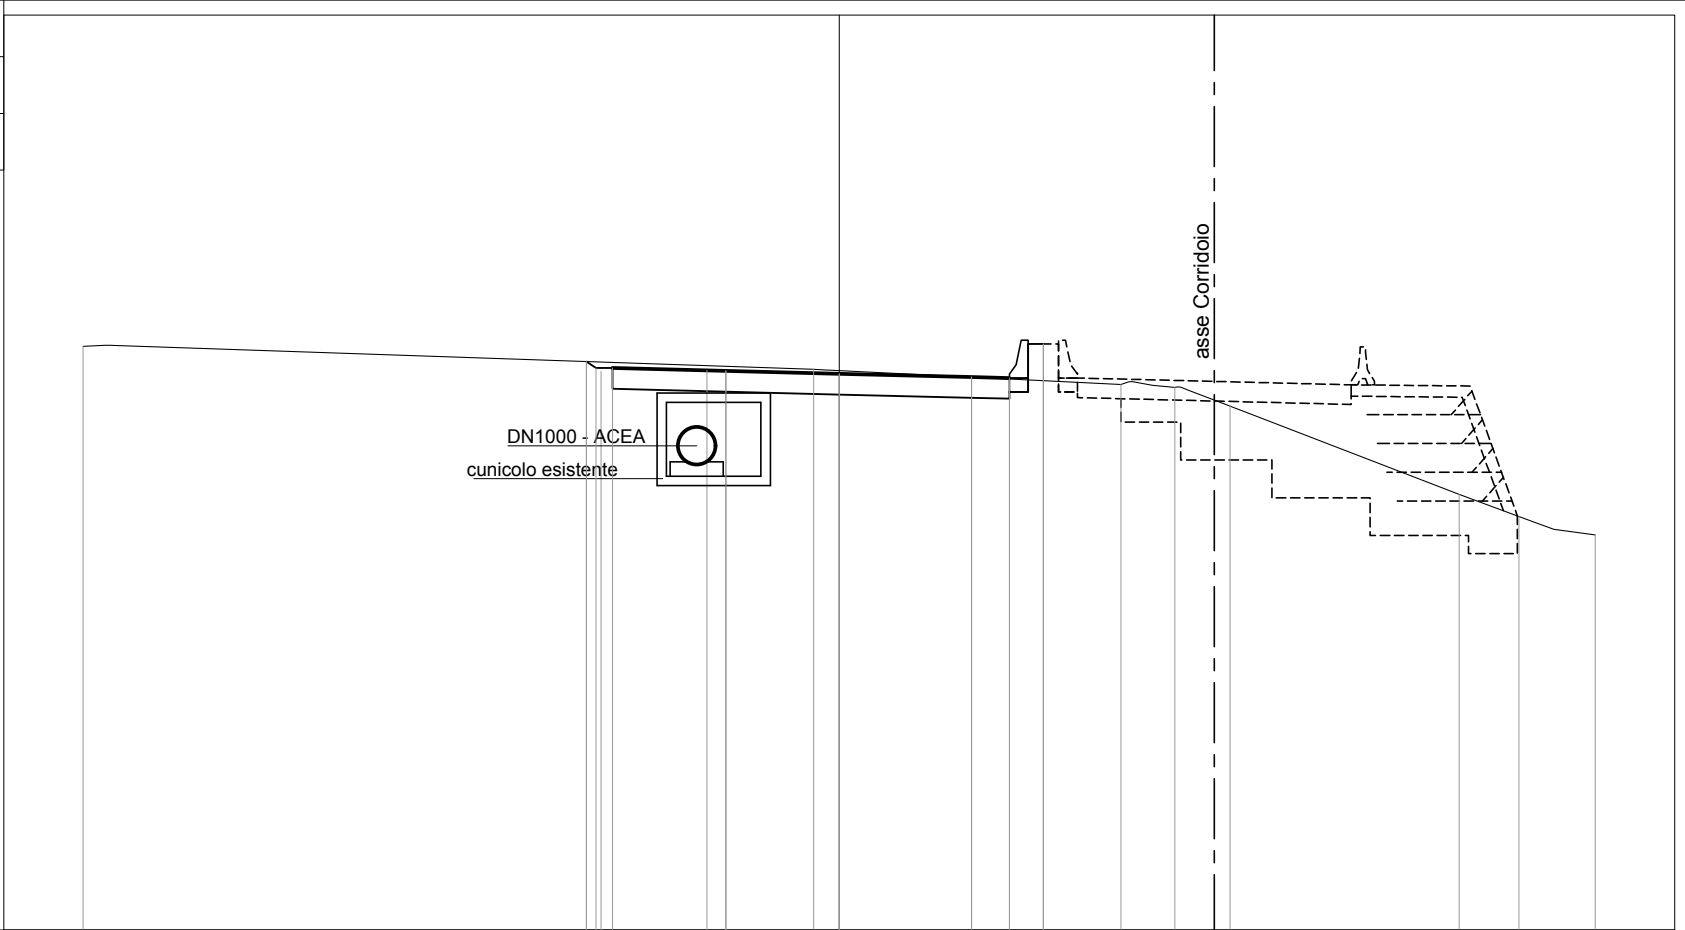

PROGRESSIVE
TERRENO

20.00

-0.68

7.45

8.88

asse Corridoio

10.34

16.40

17.98

20.00

PARZIALI
TERRENO

19.32

8.13

1.43

1.46

6.06

1.58

2.02

QUOTE
TERRENO

20.44

19.83

19.43

19.35

18.86

16.53

15.94

15.45

PROGRESSIVE
PROGETTO

-6.69

-6.44

-6.00

-3.00

0.00

3.50

4.50

5.40

PARZIALI
PROGETTO

0.25

0.44

3.00

3.00

3.50

1.00

0.90

QUOTE
PROGETTO

20.03

19.86

19.86

19.79

19.71

19.63

19.60


20.50

200
200
5

PROFILO COLOMBO-DIR.EUR

SEZIONE 18

PROGRESSIVA 220.77

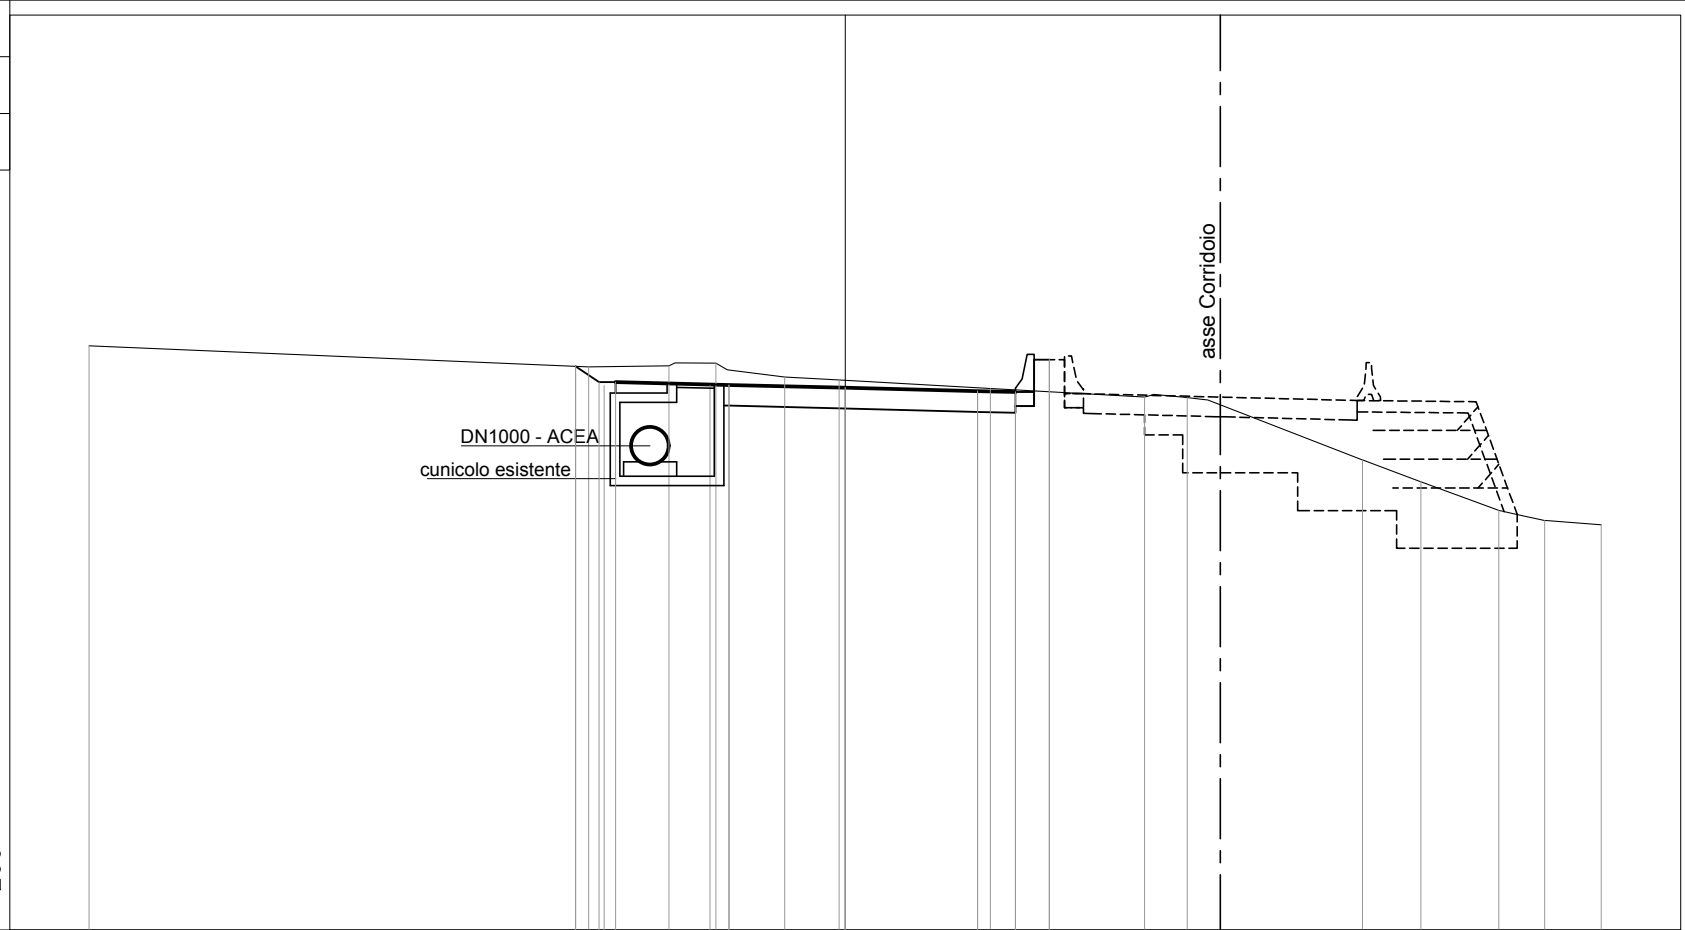

5
200
200

PROGRESSIVE TERRENO	-20.00	-6.78	-4.66	-3.42	-1.60	-0.16	3.84	7.92	9.05	13.69	15.23	17.29	18.51	20.00
PARZIALI TERRENO		13.22	2.12	1.24	1.82	1.44	4.00	4.08	1.13	4.64	1.54	2.06	1.22	1.49
QUOTE TERRENO	20.45	19.89	19.92	19.99	19.63	19.55	19.32	19.10	19.08	17.43	16.85	16.10	15.83	15.72
PROGRESSIVE PROGETTO		-7.13	-6.51	-6.07	-3.07	0.00	3.50	4.50	5.40					
PARZIALI PROGETTO		0.62	0.44	3.00	3.07	3.50	1.00	0.90						
QUOTE PROGETTO		19.91	19.49	19.49	19.42	19.34	19.25	19.23	20.09					

PROFILO COLOMBO-DIR.EUR

SEZIONE 19

PROGRESSIVA 239.99

DN1000 - ACEA

asse Corridoio

6


200
200

PROGRESSIVE TERRENO	-20.00	-7.15	0.25	3.42	8.46	9.64	10.77	16.09	20.00
PARZIALI TERRENO		12.85	7.40	3.17	5.04	1.18	1.13	5.32	3.91
QUOTE TERRENO	20.26	19.31	18.66	18.51	18.27	18.26	17.97	16.20	16.01
PROGRESSIVE PROGETTO		-7.99	-6.99	-4.19	-3.69	0.00	3.50	3.81	4.66
PARZIALI PROGETTO		1.00	2.80	0.50	3.69	3.50	0.31	0.85	4.66
QUOTE PROGETTO		19.37	18.71	18.73	18.71	18.52	18.35	18.33	19.23

PROFILO COLOMBO-DIR.EUR

SEZIONE 20

PROGRESSIVA 248.82

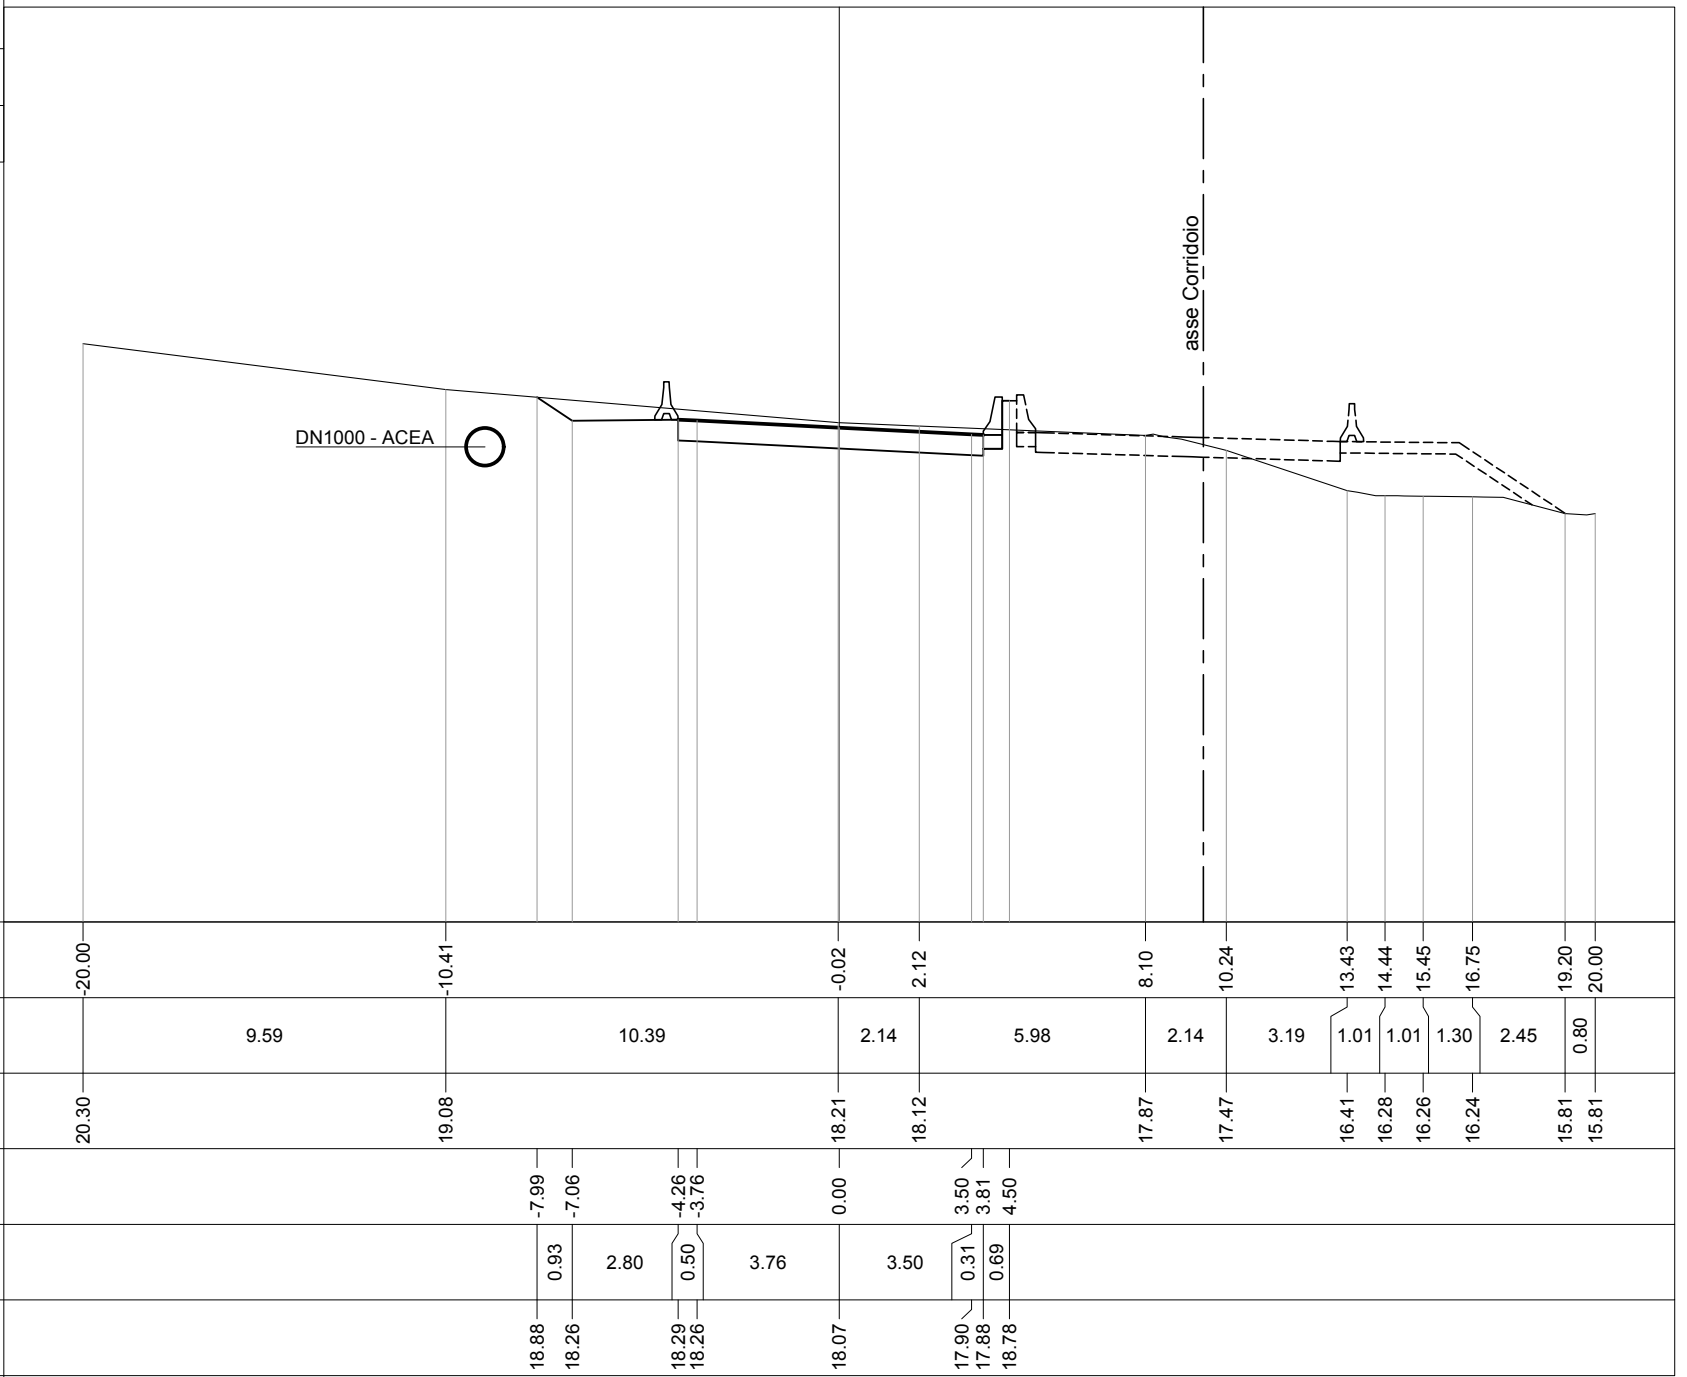

5

200

PROGRESSIVE TERRENO

PARZIALI TERRENO

QUOTE TERRENO

PROGRESSIVE PROGETTO

PARZIALI PROGETTO

QUOTE PROGETTO

PROFILO COLOMBO-DIR.EUR

SEZIONE 21

PROGRESSIVA 257.65

DN1000 - ACEA

asse Corridoio



200
200



PROGRESSIVE TERRENO	-20.00	-12.49		-3.81	-2.79	-0.70		7.75	9.13	11.04	14.24	15.40	16.77	20.00
PARZIALI TERRENO		7.51		8.68	1.02	2.09		8.45	1.38	1.91	3.20	1.16	1.37	3.23
QUOTE TERRENO	20.48	20.33		19.17	18.81	17.80		17.47	17.13	16.63	16.49	16.30	16.49	17.61
PROGRESSIVE PROGETTO			-10.35	-6.99	-4.19	-3.69	0.00		3.50					
PARZIALI PROGETTO			3.36	2.80	0.50	3.69		3.50	0.31					
QUOTE PROGETTO		20.04		17.80	17.83	17.81	17.62		17.45	17.43	18.33			

PROFILO COLOMBO-DIR.EUR

SEZIONE 22

PROGRESSIVA 276.86

DN1000 - ACEA

asse Corridoio

7

200
200

PROGRESSIVE TERRENO		-20.00	-16.49		-9.32	-5.62	-4.02	-2.76	-0.14		6.24	7.36		10.30	11.51	13.23	14.17	14.26	15.36		20.00	
PARZIALI TERRENO			3.51		7.17		3.70	1.60	1.26	2.62		6.38	1.12	2.94		1.21	1.72	0.94	0.09	1.10	4.64	
QUOTE TERRENO		20.46	20.39		20.19	18.14	17.27	16.94	16.83		16.66	16.56		16.44	16.40	16.43	21.06	22.45	22.49		22.48	
PROGRESSIVE PROGETTO					-11.43		-6.37		-3.57	-3.07	0.00		3.50	3.81	4.67							
PARZIALI PROGETTO					5.06		2.80		0.50	3.07		3.50	0.31	0.86								
QUOTE PROGETTO					20.25		16.88		16.91	16.90	16.82		16.73	16.73	17.63							


PROFILO COLOMBO-DIR.EUR

SEZIONE 23

PROGRESSIVA 297.09



200
200

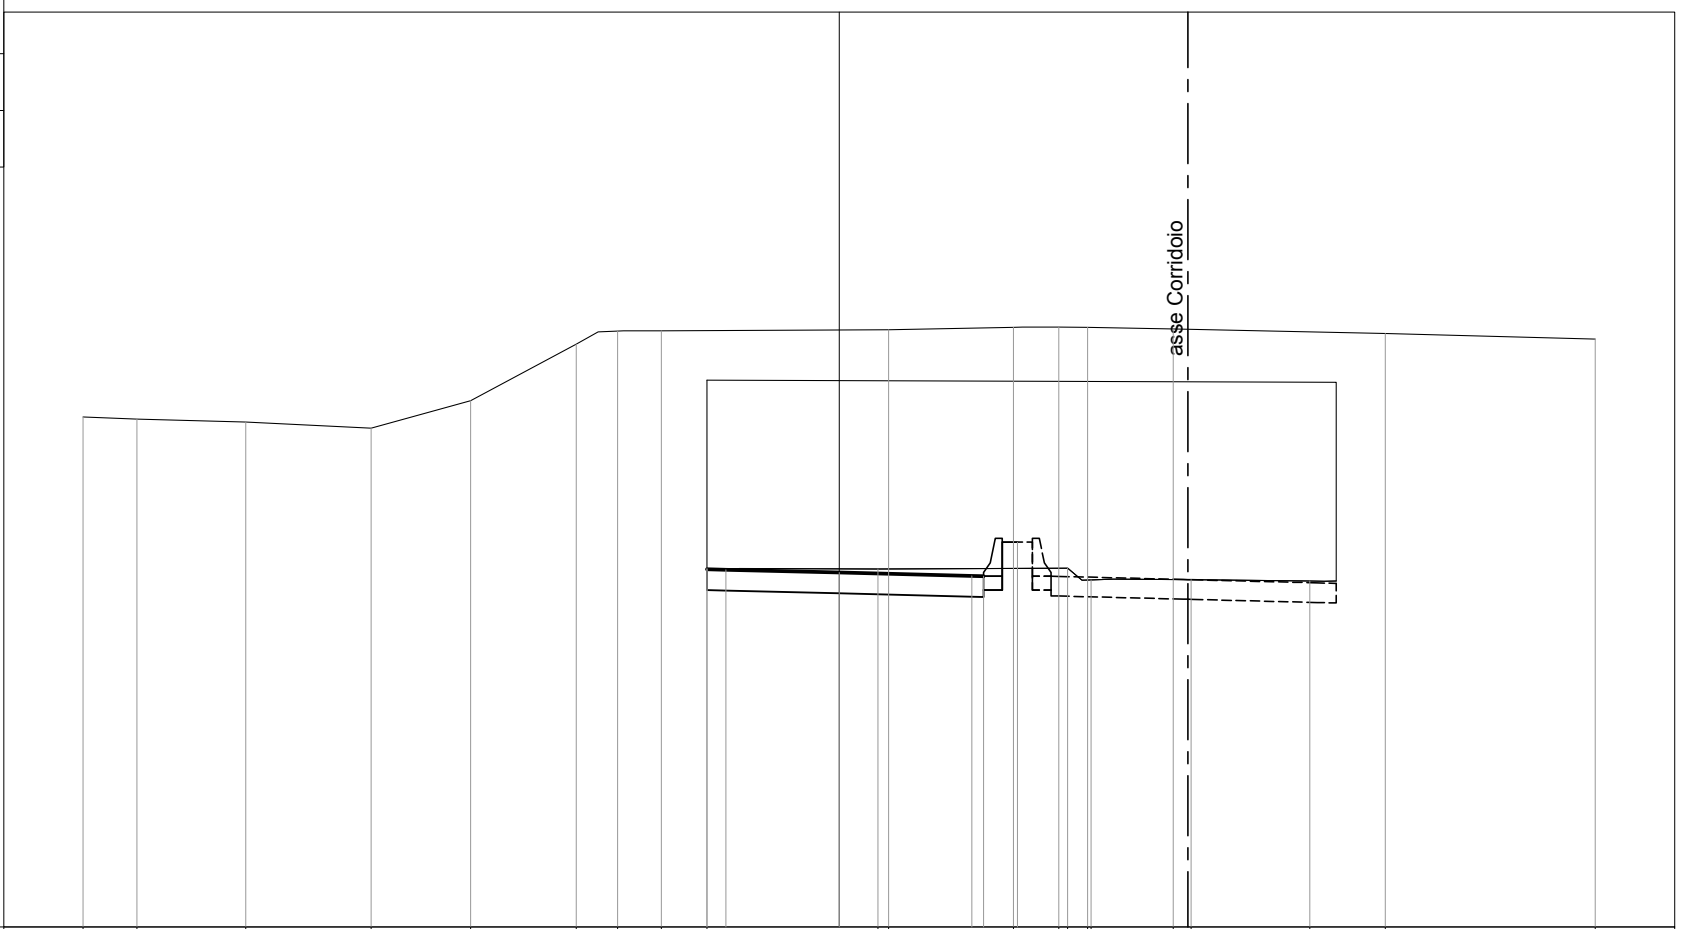

PROGRESSIVE TERRENO	-20.00	-18.57	-15.70	-12.38	-9.75	-6.95	-5.86	-4.71	-3.50	1.03	1.31	4.61	5.81	6.04	6.57	6.66	8.84	9.31	12.45	14.45	20.00
PARZIALI TERRENO	1.43	2.87	3.32	2.63	2.80	1.09	1.15	6.02	3.37	3.50	1.20	1.20	0.32	0.06	3.14	4.61	0.70	5.55			
QUOTE TERRENO	20.49	20.43	20.35	20.19	20.92	22.42	22.76	22.77	16.49	16.47	22.80	22.86	22.87	16.49	22.86	16.18	22.82	16.18	16.15	22.70	22.55
PROGRESSIVE PROGETTO									-3.50		0.00			3.51	3.82	4.71					
PARZIALI PROGETTO									0.50	3.00	3.51	0.31	0.89								
QUOTE PROGETTO									16.46	16.45	16.37	16.29	16.28	17.18							


PROFILO COLOMBO-DIR.EUR

SEZIONE 24

PROGRESSIVA 303.11



200
200

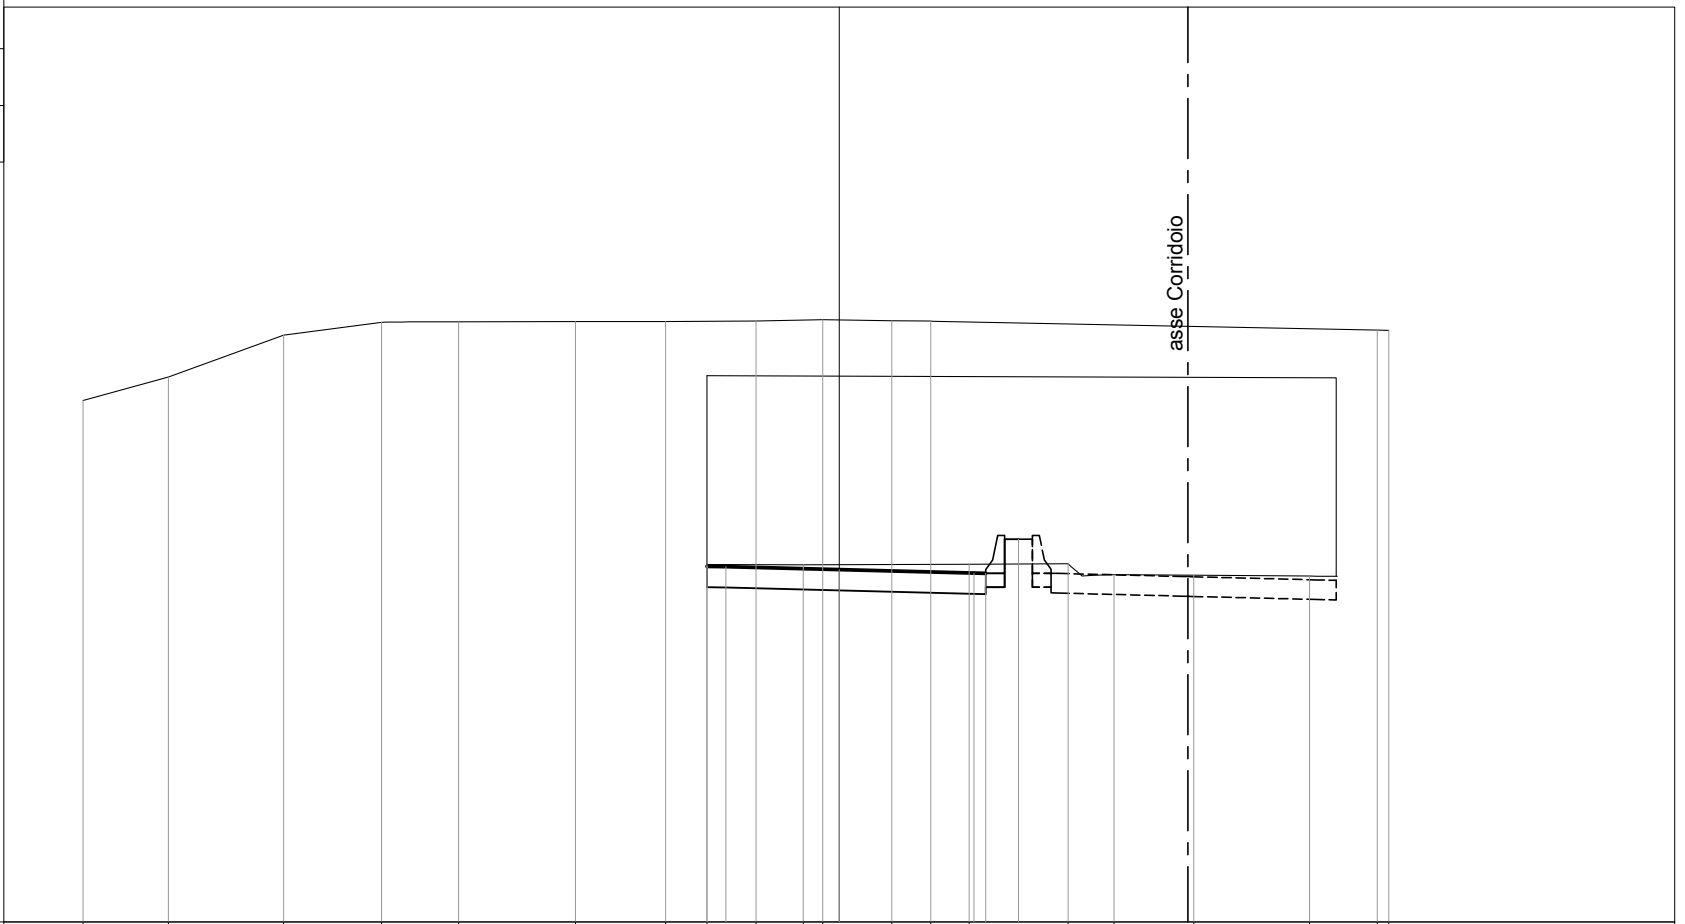

PROGRESSIVE TERRENO	-20.00	-17.74	-14.70	-12.11	-10.07	-6.98	-4.59	-3.50	-2.20	-0.95	-0.43	1.39	2.42	3.44	6.05	7.27	9.38	12.44	14.24	14.54
PARZIALI TERRENO		2.26	3.04	2.59	2.04	3.09	2.39	2.39	2.55	1.77	1.82	3.03		2.61	1.22	2.12	3.06	0.73	0.30	
QUOTE TERRENO	20.80	21.42	22.52	22.86	22.88	22.88	22.89	16.46	22.89	16.45	22.93	22.90	22.89	16.46	16.47	16.19	16.17	16.15	22.66	22.65
PROGRESSIVE PROGETTO								-3.50			0.00			3.57						
PARZIALI PROGETTO								0.50	3.00			3.57		0.31	0.86					
QUOTE PROGETTO								16.41			16.32			16.23	16.22	17.13				


PROFILO COLOMBO-DIR.EUR

SEZIONE 25

PROGRESSIVA 314.28



200
200

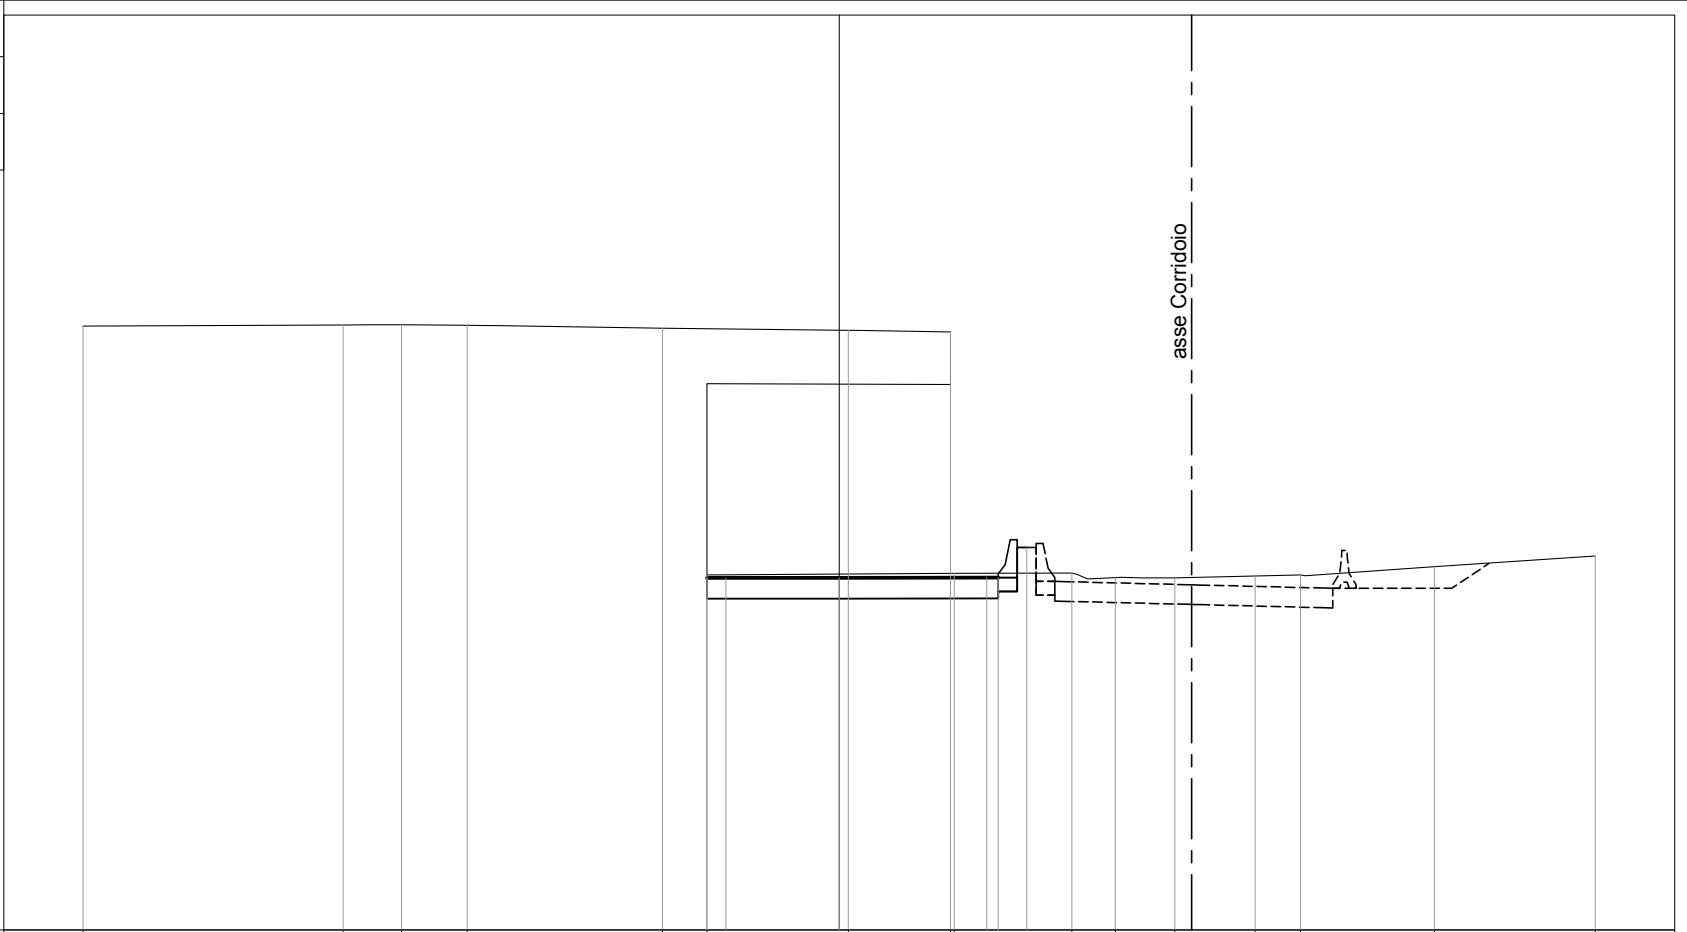

PROGRESSIVE TERRENO	-20.00	-13.12	-11.58	-9.84	-4.68	-3.50	0.24	2.95	3.05	6.16	7.30	8.88	11.00	12.20	15.74	20.00
PARZIALI TERRENO	6.88	1.54	1.74	5.16	4.92	6.55	2.71	3.11	1.14	1.58	2.12	1.20	3.54	4.26		
QUOTE TERRENO	22.97	23.01	23.01	22.99	22.92	16.39	22.86	22.82	16.43	16.44	16.32	16.32	16.37	16.39	16.61	16.89
PROGRESSIVE PROGETTO						-3.50	0.00		3.90							
PARZIALI PROGETTO						0.50	3.00		0.31							
QUOTE PROGETTO						16.31	16.32	16.32	16.32	17.12						


PROFILO COLOMBO-DIR.EUR

SEZIONE 26

PROGRESSIVA 335.50



200
200

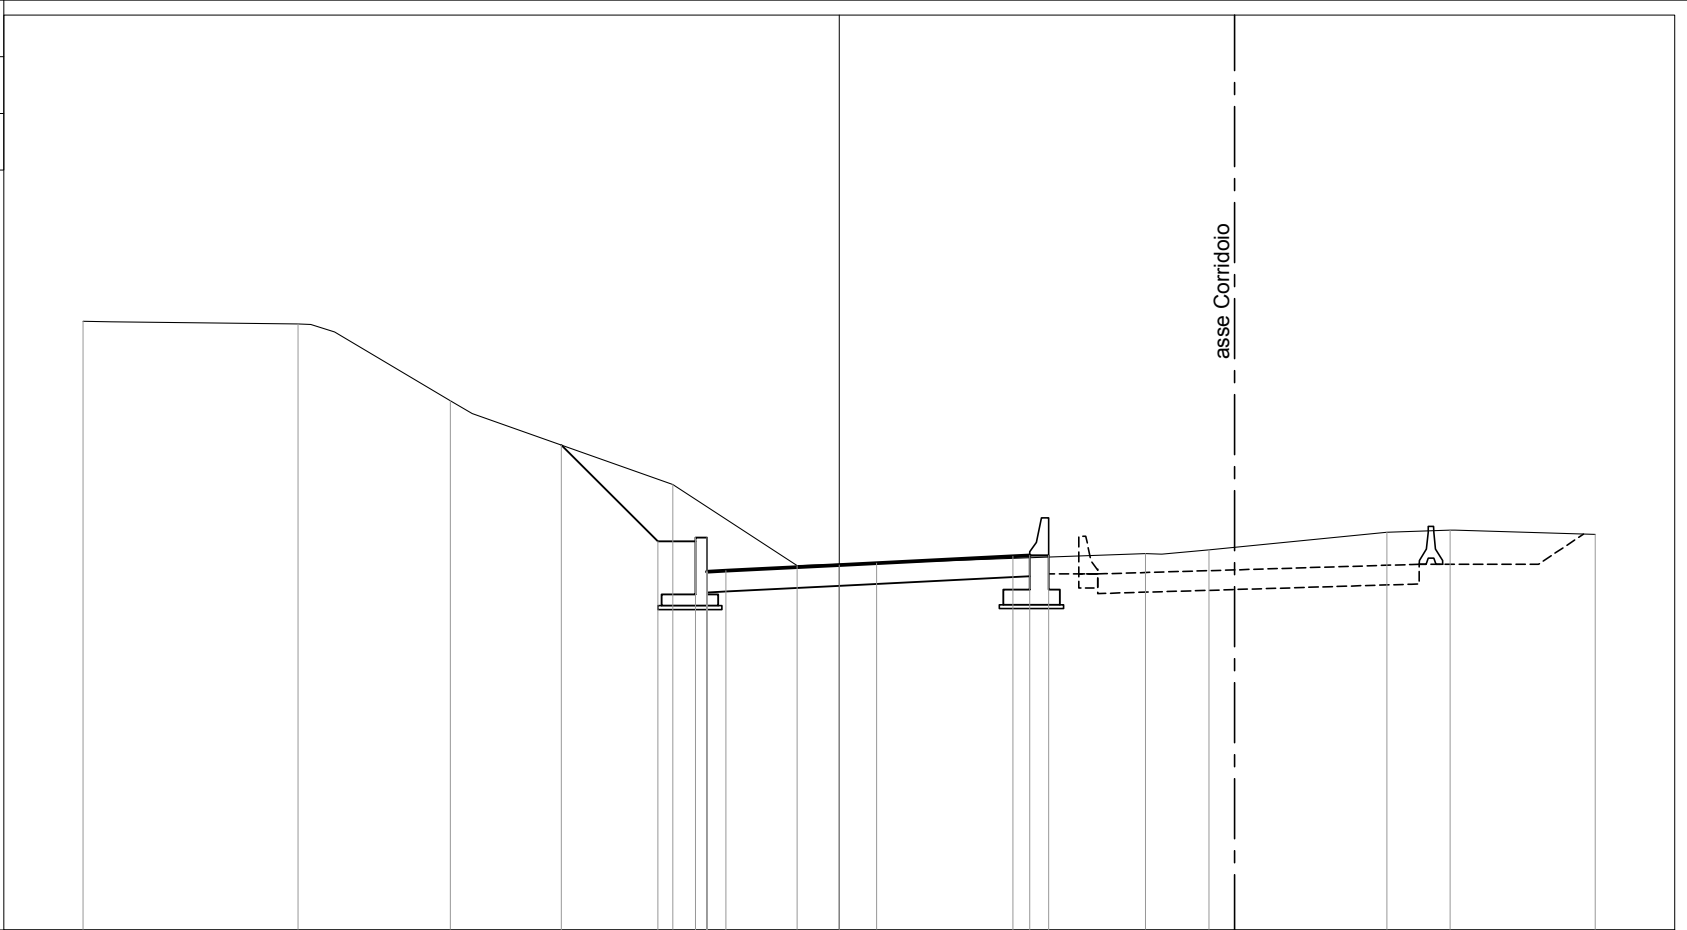

PROGRESSIVE TERRENO	-20.00	-14.32	-10.29	-4.40	-1.11	0.99	8.10	9.78	14.48	16.16	20.00		
PARZIALI TERRENO	5.68	4.03	5.89	3.29	2.10	7.11	1.68	4.70	1.68	3.84			
QUOTE TERRENO	23.10	23.03	21.00	18.79	16.64	16.70	16.96	17.06	17.52	17.58	17.46		
PROGRESSIVE PROGETTO				-7.35	-4.80	-3.80	-3.50	-3.50	-3.00	0.00	4.59	5.04	5.54
PARZIALI PROGETTO		2.55	1.00	0.30	0.50	3.00	4.59	0.45	0.50				
QUOTE PROGETTO		19.83	17.28	17.38	16.48	17.38	16.50	16.65	16.88	16.90	16.90		


PROFILO COLOMBO-DIR.EUR

SEZIONE 27

PROGRESSIVA 347.68

8

200
200

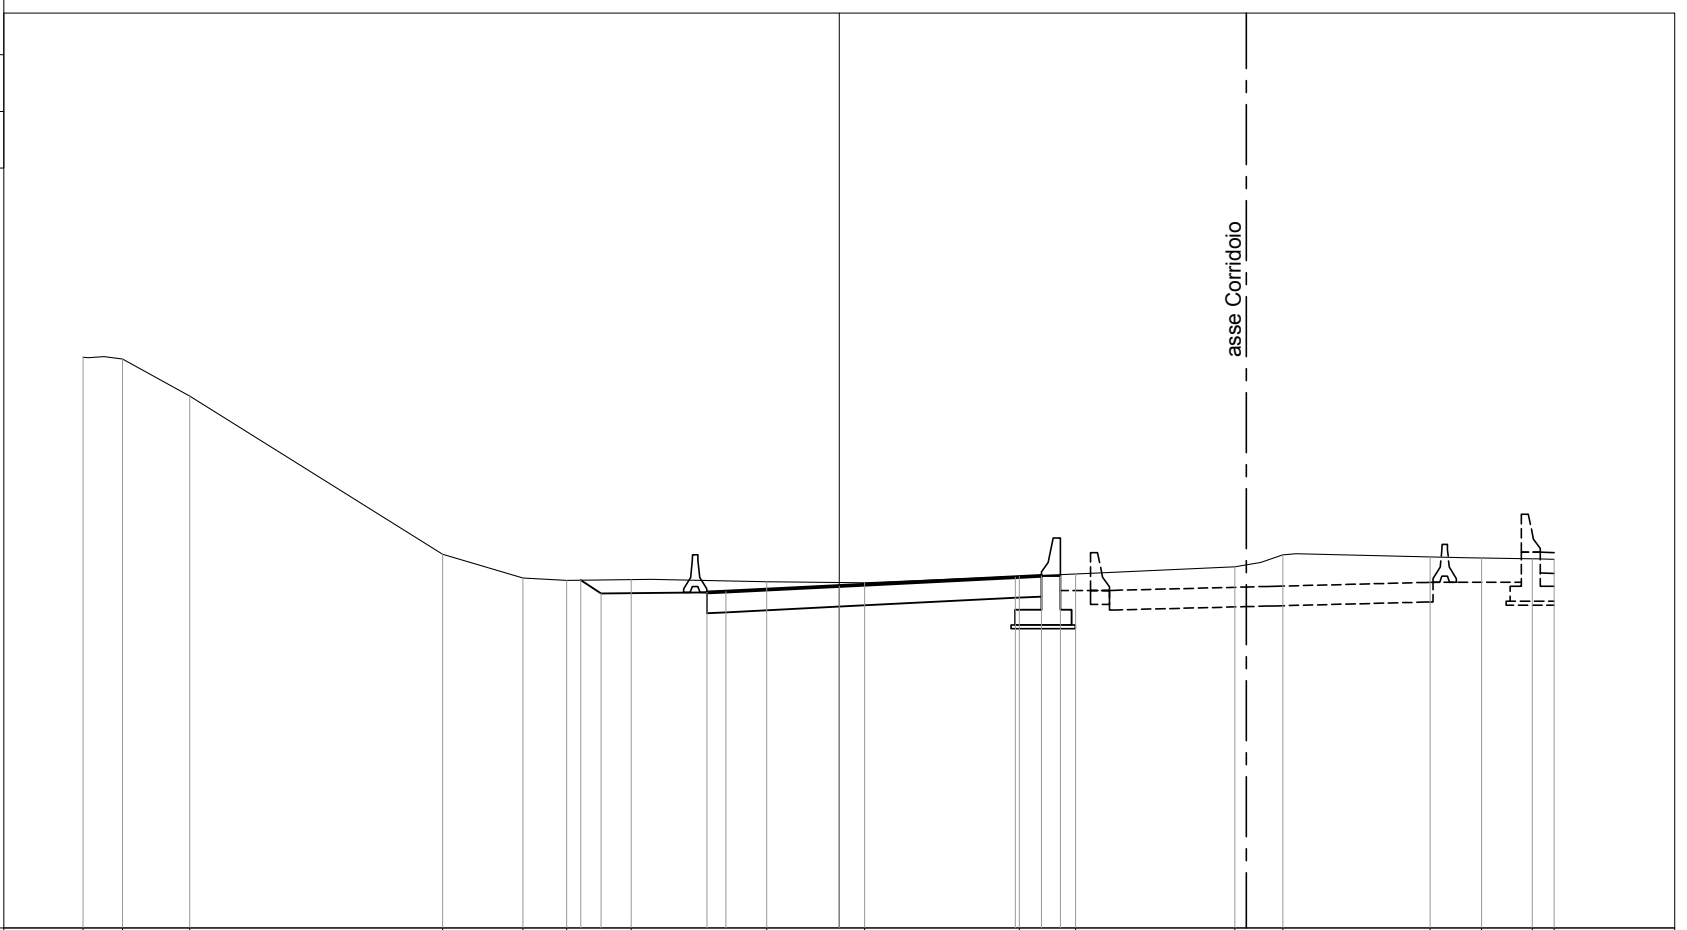

PROGRESSIVE
TERRENO

20.00 18.96 17.18 10.49 8.37 7.21 5.50 1.92 0.67 4.76 6.26 10.46 11.73 15.63 17.00 18.33 18.91

PARZIALI
TERRENO

1.04 1.78 6.69 2.12 1.16 1.71 3.58 2.59 4.09 1.50 4.20 1.27 3.90 1.37 1.33 0.58

QUOTE
TERRENO

23.10 23.05 22.07 17.88 17.26 17.20 17.21 17.16 17.13 17.30 17.36 17.55 17.87 17.81 17.79 17.76 17.75

PROGRESSIVE
PROGETTO

-6.83 -6.30 -3.50 -3.00 0.00 4.66 5.35 5.85

PARZIALI
PROGETTO

0.53 2.80 0.50 3.00 4.66 0.69 0.50

QUOTE
PROGETTO

17.20 16.85 16.87 16.90 17.05 17.28 17.32 17.32


PROFILO COLOMBO-DIR.EUR

SEZIONE 29

PROGRESSIVA 371.42

7

200
200

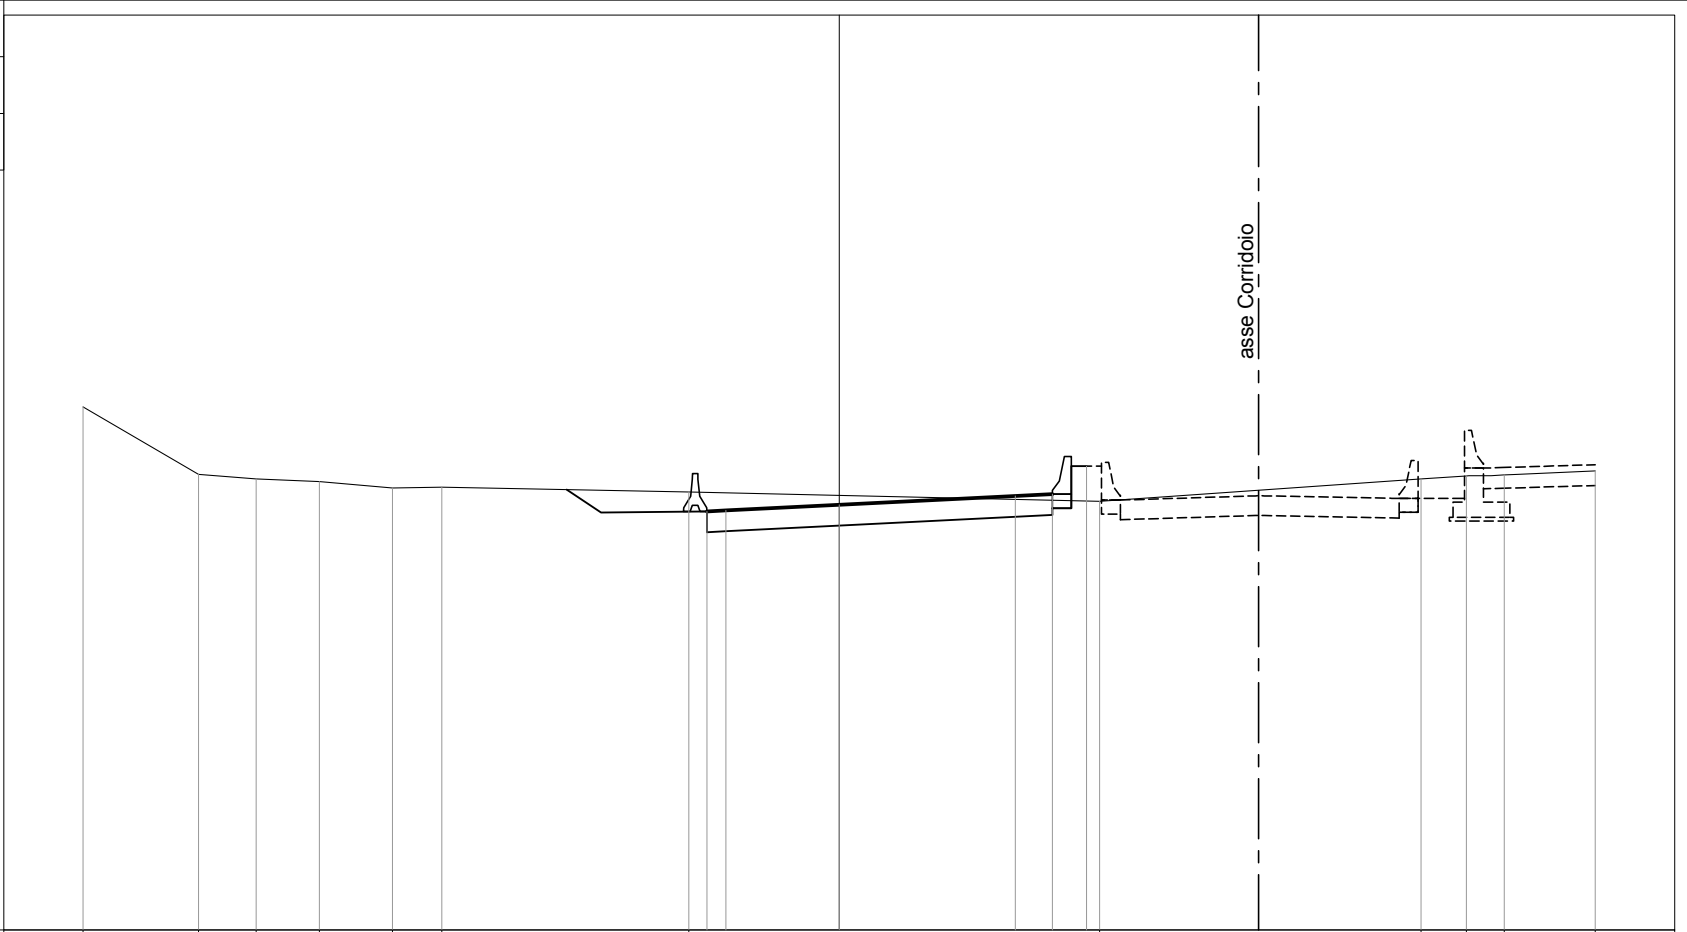

PROGRESSIVE TERRENO	-20.00	-16.95	-15.43	-13.75	-11.82	-10.51	-3.98	6.89	15.39	16.59	17.59	20.00
PARZIALI TERRENO	3.05	1.52	1.68	1.93	1.31	6.53	10.87	8.50	1.20	1.00	2.41	
QUOTE TERRENO	20.84	19.05	18.93	18.86	18.69	18.71	18.59	18.34	18.93	19.01	19.04	19.14
PROGRESSIVE PROGETTO							-3.50	0.00	4.66	5.64	6.54	
PARZIALI PROGETTO							0.50	3.00	4.66	0.98	0.90	
QUOTE PROGETTO							18.07	18.25	18.48	18.53	19.27	


PROFILO COLOMBO-DIR.EUR

SEZIONE 30

PROGRESSIVA 388.08



200
200

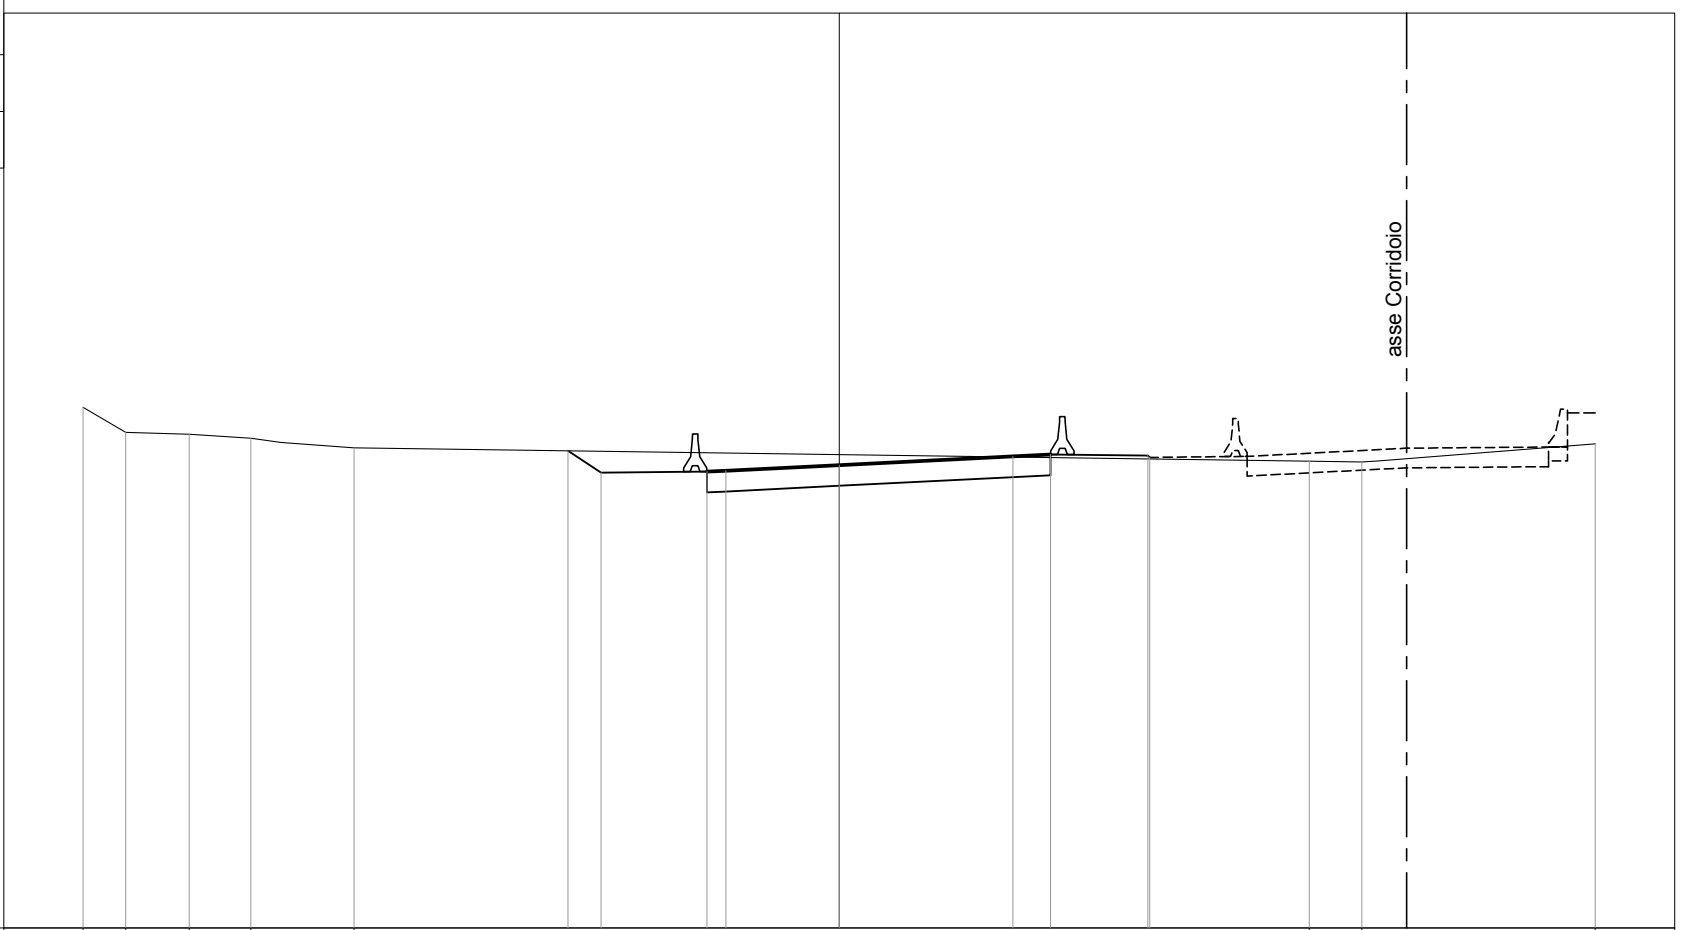

PROGRESSIVE TERRENO	20.00	18.88	17.20	15.56	12.84					12.43	13.82	20.00		
PARZIALI TERRENO	1.12	1.68	1.64	2.72		25.27				1.39	6.18			
QUOTE TERRENO	20.77	20.11	20.06	19.96	19.70					19.35	19.33	19.81		
PROGRESSIVE PROGETTO						-7.17	-6.30	-3.50	-3.00	0.00	4.59	5.59	8.16	8.22
PARZIALI PROGETTO						0.87	2.80	0.50	3.00	4.59	1.00	2.57	0.06	
QUOTE PROGETTO						19.62	19.04	19.07	19.10	19.25	19.47	19.52	19.50	19.45


PROFILO COLOMBO-DIR.EUR

SEZIONE 31

PROGRESSIVA 405.00



200
200

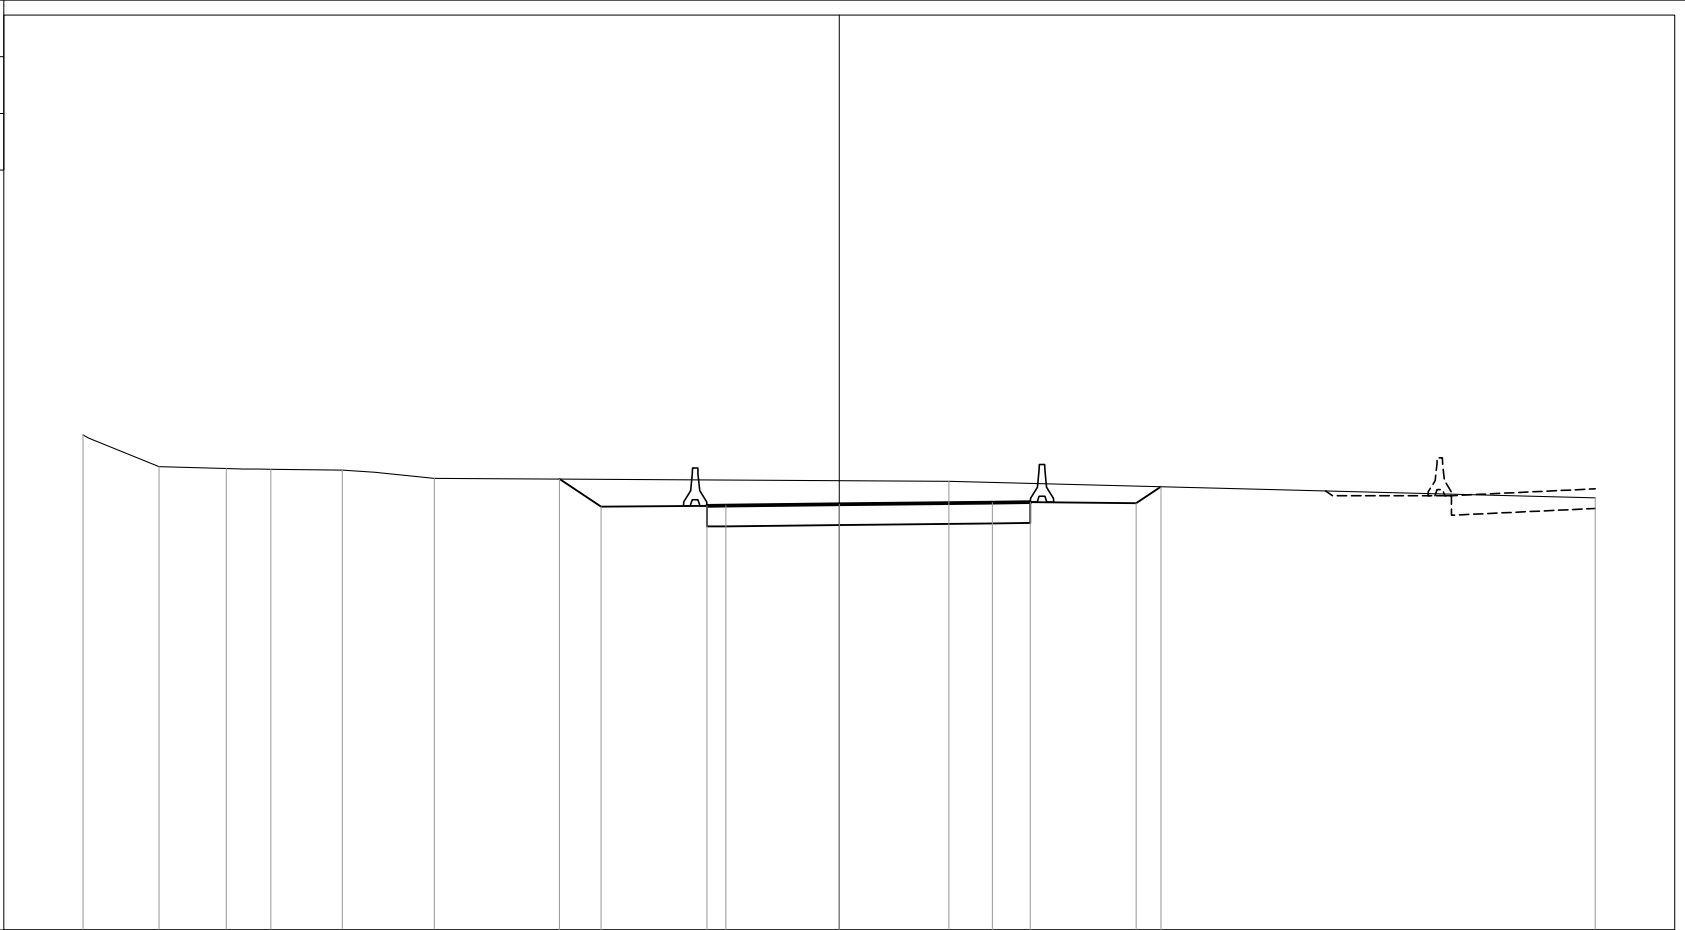

PROGRESSIVE TERRENO	-20.00	-17.99	-16.21	-15.03	-13.15	-10.71		2.90		20.00					
PARZIALI TERRENO	2.01	1.78	1.18	1.88	2.44	13.61		17.10							
QUOTE TERRENO	22.10	21.25	21.20	21.19	21.17	20.95		20.87		20.43					
PROGRESSIVE PROGETTO							-7.40	-6.30	-3.50	-3.00	0.00	4.05	5.05	7.85	8.51
PARZIALI PROGETTO							1.10	2.80	0.50	3.00	4.05	1.00	2.80	0.66	
QUOTE PROGETTO							20.93	20.19	20.22	20.23	20.26	20.30	20.31	20.29	20.73


PROFILO COLOMBO-DIR.EUR

SEZIONE 32

PROGRESSIVA 420.47

10

200
200

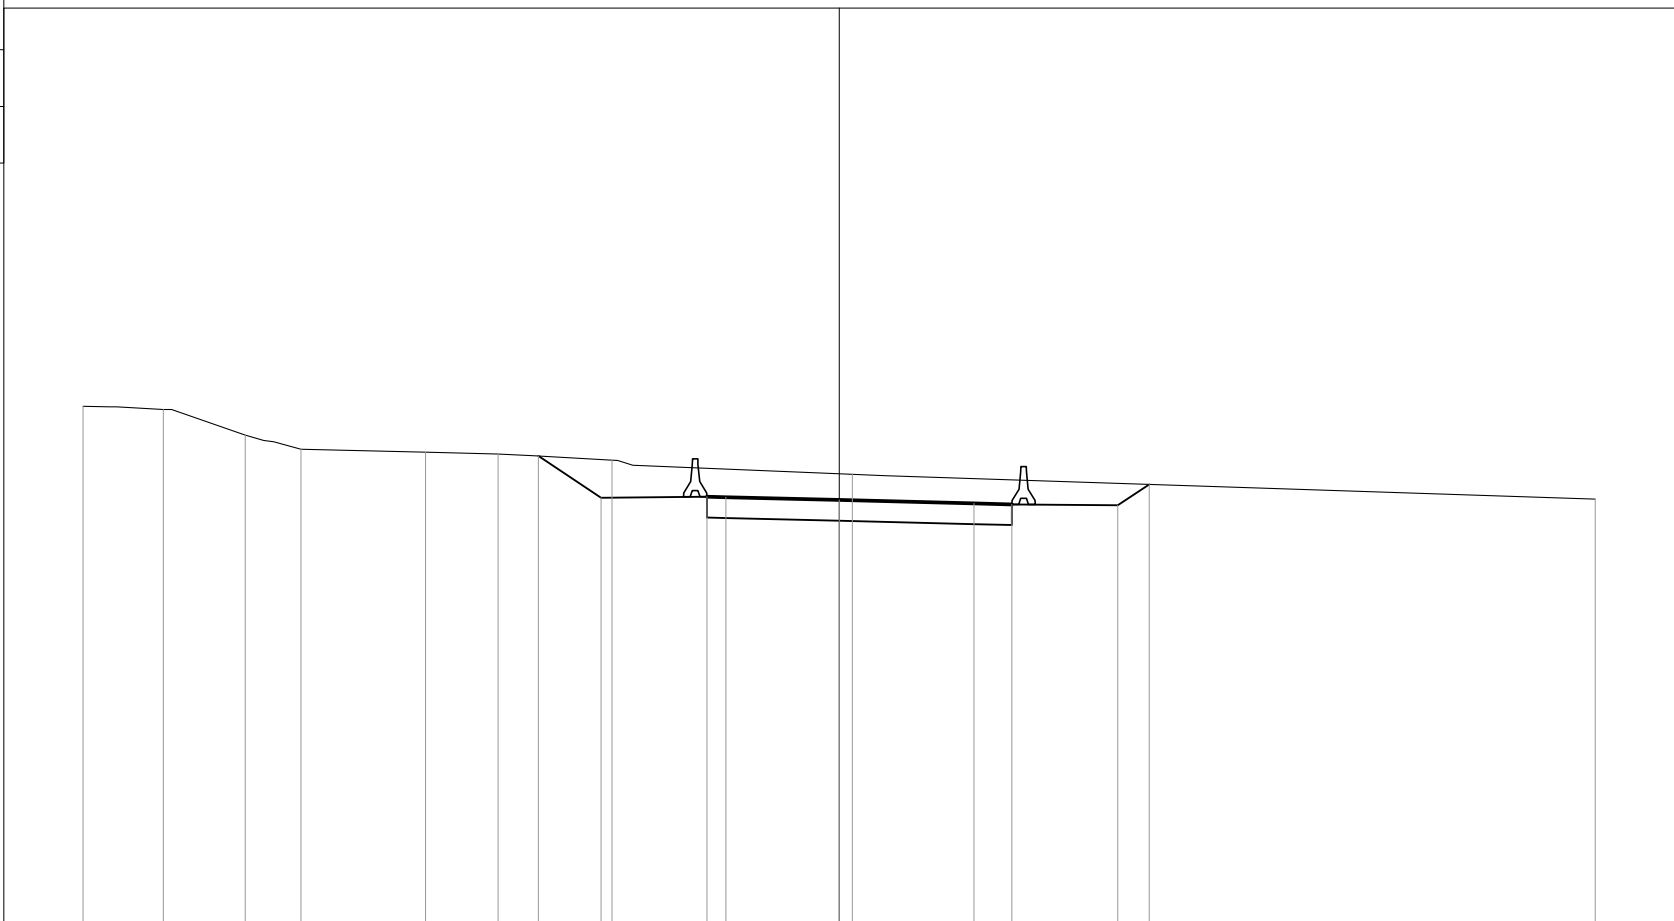


PROGRESSIVE TERRENO	-20.00	-17.88	-15.72	-14.24	-10.94	-9.03	-6.01	0.35	20.00				
PARZIALI TERRENO	2.12	2.16	1.48	3.30	1.91	3.02	6.36	19.65					
QUOTE TERRENO	23.67	23.58	22.91	22.53	22.45	22.40	22.24	21.87	21.21				
PROGRESSIVE PROGETTO					-7.96	-6.30	-3.50	-3.00	0.00	3.57	4.57	7.37	8.20
PARZIALI PROGETTO					1.66	2.80	0.50	3.00	3.57	1.00	2.80	0.83	
QUOTE PROGETTO					22.35	21.25	21.28	21.26	21.19	21.10	21.07	21.05	21.60

PROFILO COLOMBO-DIR.EUR

SEZIONE 33

PROGRESSIVA 435.00

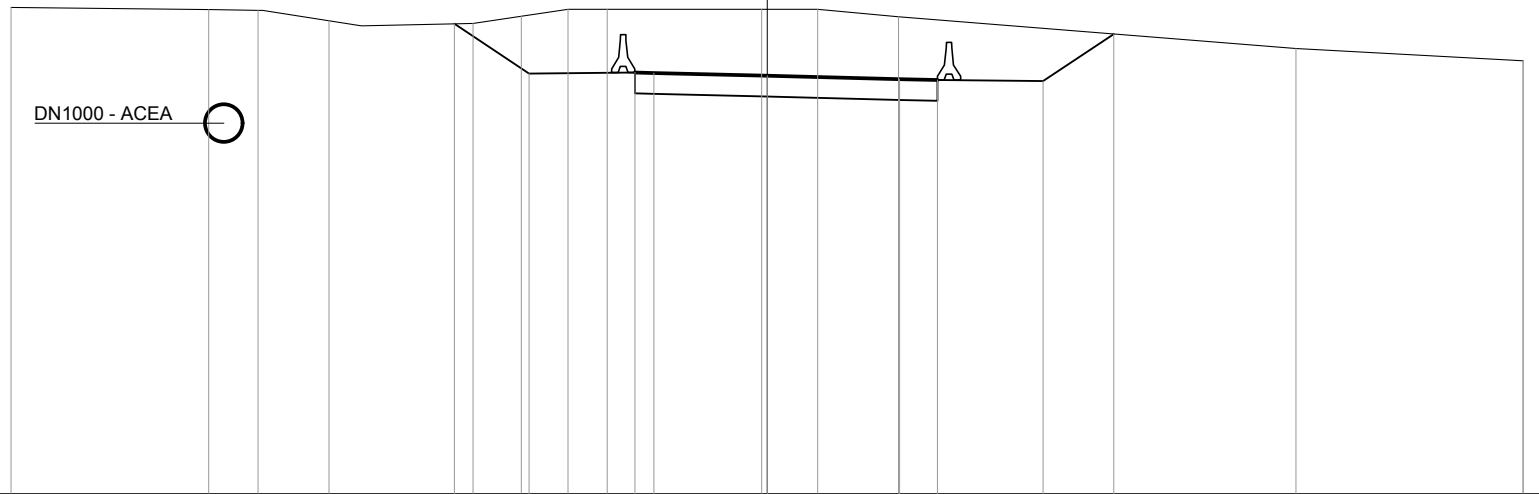

11

200
200

PROGRESSIVE TERRENO	-20.00	-14.77	-13.47	-11.60	-7.78	-6.51	-5.27	-4.24	-0.14	1.33	3.47	13.98	19.99	20.00
PARZIALI TERRENO	5.23	1.30	1.87	3.82	1.27	1.24	1.03	4.10	1.47	2.14	10.51	6.01	0.01	
QUOTE TERRENO	23.87	23.81	23.79	23.52	23.45	23.64	23.82	23.82	23.82	23.82	23.62	22.78	22.46	22.46
PROGRESSIVE PROGETTO					-8.27	-6.30	-3.50	-3.00	0.00	3.50	4.50	7.30	9.17	
PARZIALI PROGETTO					1.97	2.80	0.50	3.00	3.50	1.00	2.80	1.87		
QUOTE PROGETTO					23.44	22.12	22.15	22.14	22.06	21.97	21.95	21.92	23.17	

PROFILO COLOMBO-DIR.EUR

SEZIONE 34

PROGRESSIVA 450.00

DN1000 - ACEA



11

200
200


PROGRESSIVE TERRENO	-20.00	-15.11	-10.34	-7.79	-5.14	0.23	1.27	4.94	6.96	19.88	20.00	
PARZIALI TERRENO	4.89	4.77	2.55	2.65	5.37	1.04	3.67	2.02	12.92	0.12		
QUOTE TERRENO	24.07	24.01	23.93	24.02	23.82	23.82	23.82	23.82	23.82	23.82	23.79	
PROGRESSIVE PROGETTO				-7.92	-6.30	0.00	3.50	4.50	7.30	8.92		
PARZIALI PROGETTO				1.62	2.80	0.50	3.00	3.50	1.00	2.80	1.62	
QUOTE PROGETTO				24.02	22.94	22.97	22.96	22.88	22.79	22.77	22.74	23.82

PROFILO COLOMBO-DIR.EUR

SEZIONE 35

PROGRESSIVA 465.00

200
200

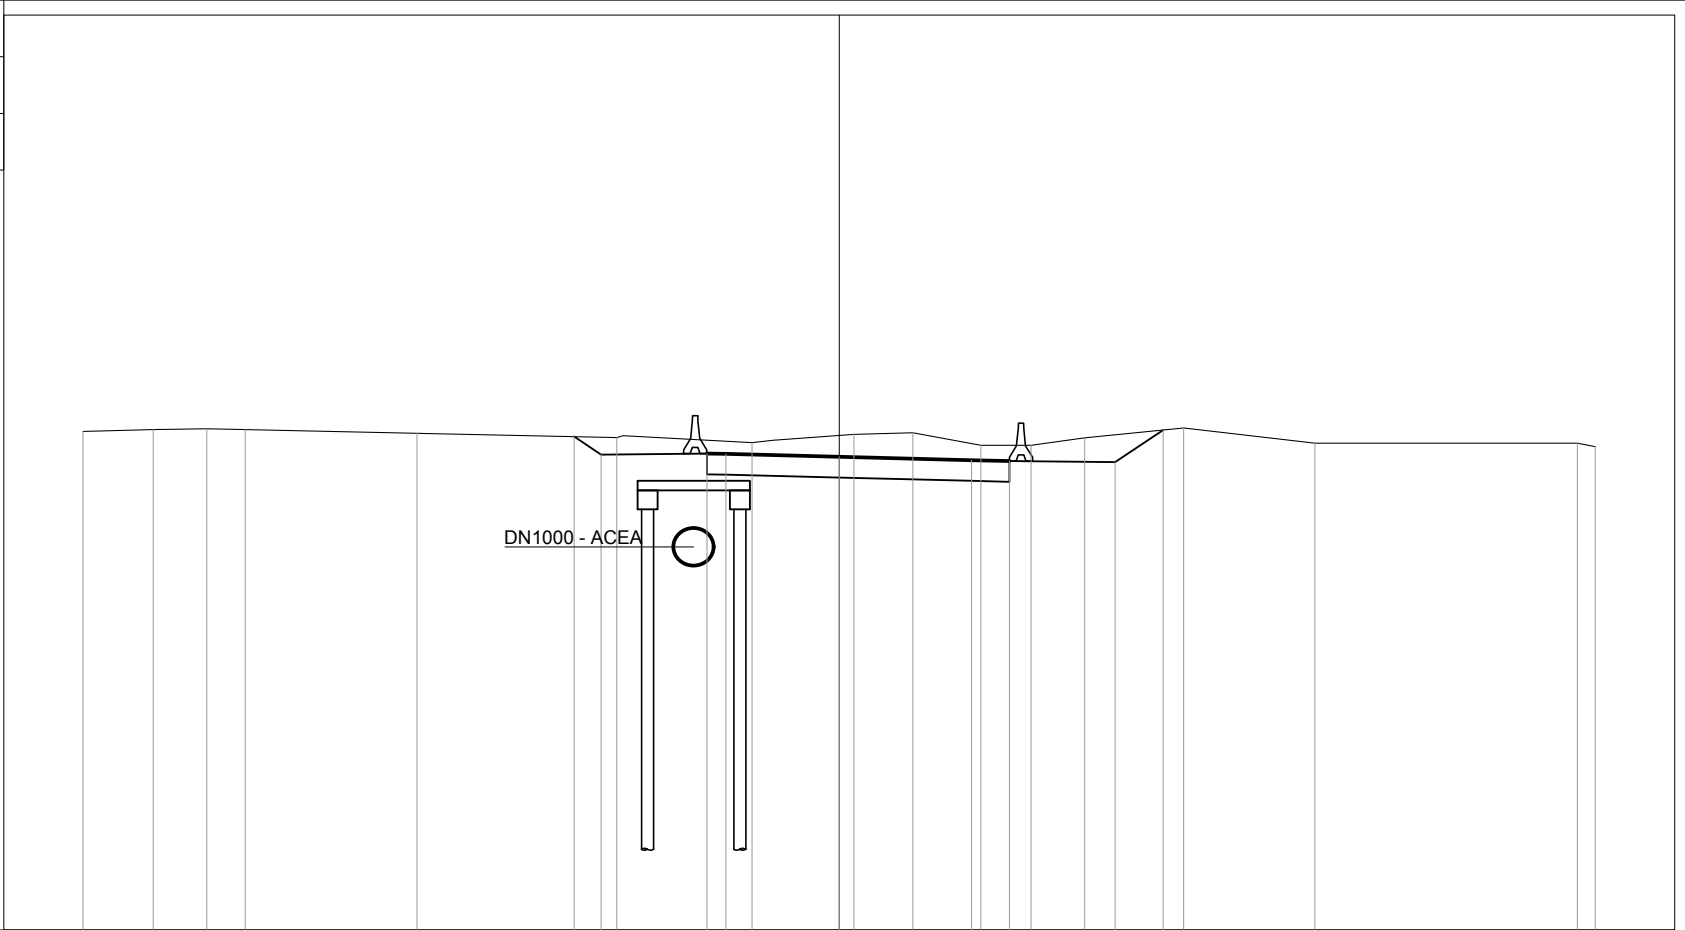


PROGRESSIVE TERRENO	-20.00	-18.15	-16.73	-15.71		-11.17		-5.88		-2.31		0.39	1.95	3.75	5.07	6.49		9.11		12.58		19.52	20.00
PARZIALI TERRENO		1.85	1.42	1.02	4.54		5.29		3.57	2.70	1.56	1.80	1.32	1.42	2.62	3.47		6.94				0.48	
QUOTE TERRENO	24.19	24.24	24.26	24.24		24.14		24.03		23.89		24.11	24.15	23.82	23.82	24.02		24.28		23.87		23.87	23.79
PROGRESSIVE PROGETTO								-7.01	-6.30	-3.50	-3.00	0.00		3.50	4.50	7.30	8.57						
PARZIALI PROGETTO								0.71	2.80	0.50	3.00		3.50	1.00	2.80	1.27							
QUOTE PROGETTO								24.05	23.58	23.60	23.59	23.52		23.43	23.40	23.38	24.22						

PROFILO COLOMBO-DIR.EUR

SEZIONE 36

PROGRESSIVA 477.79

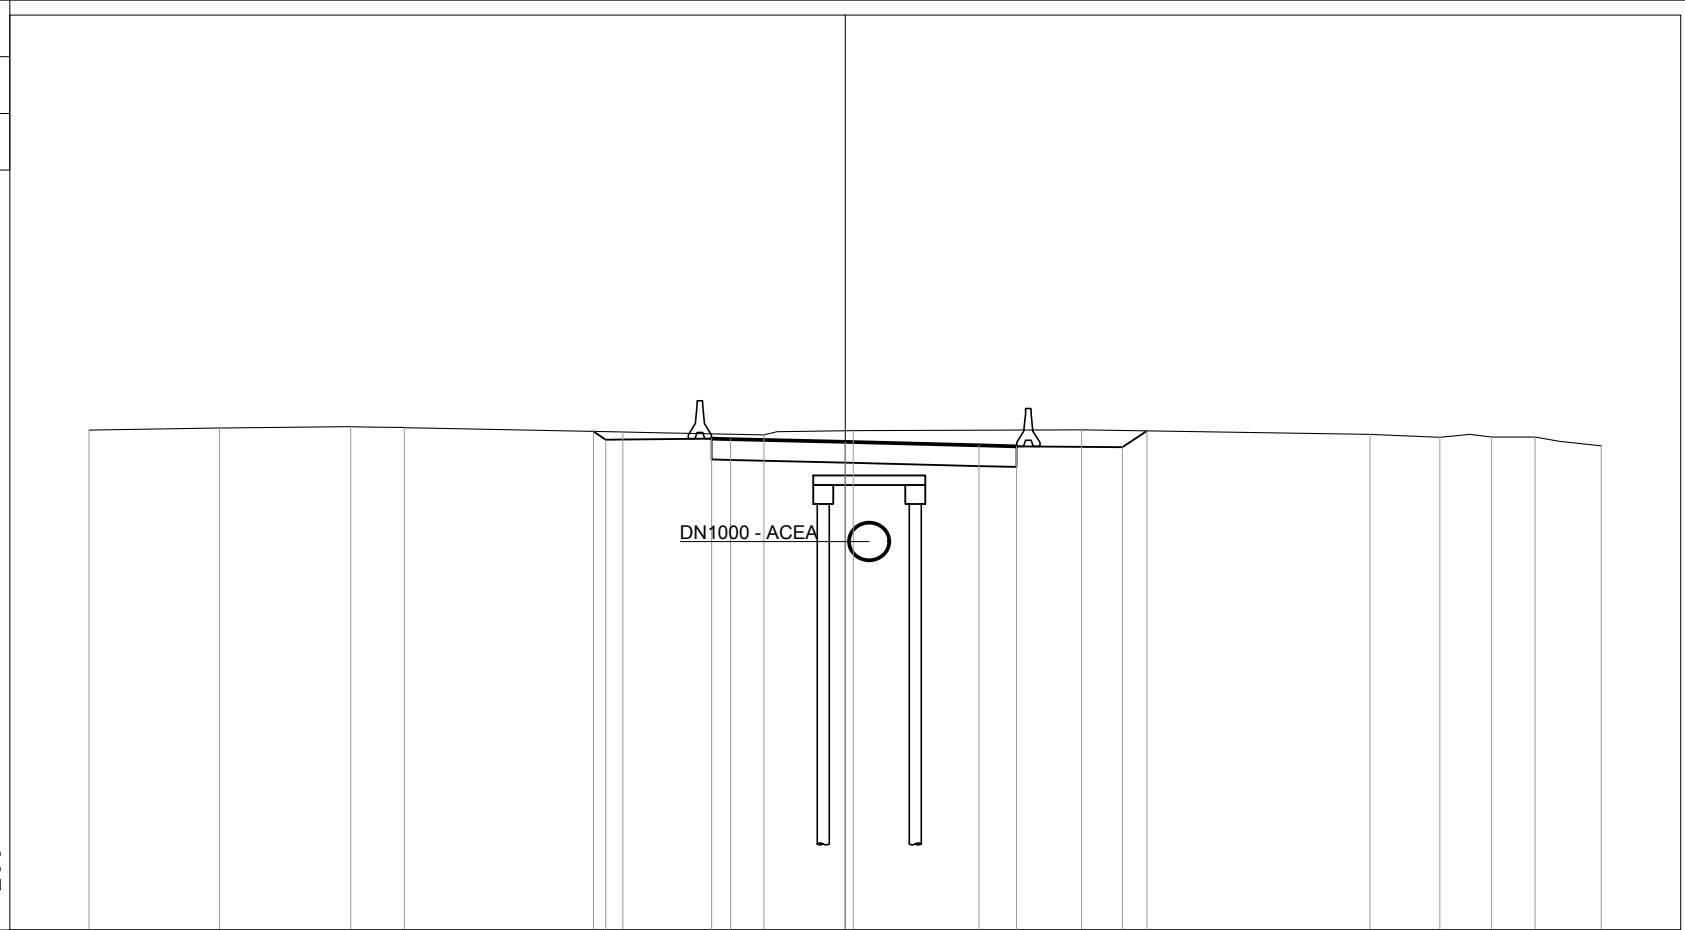

200
200

PROGRESSIVE TERRENO	-20.00	-16.56	-13.08	-11.67	-5.89	-2.15	0.21	6.25	13.88	15.73	17.10	18.25	20.00
PARZIALI TERRENO	3.44	3.48	1.41	5.78	3.74	2.36	6.04	7.63	1.85	1.37	1.15	1.75	
QUOTE TERRENO	24.22	24.28	24.32	24.29	24.17	24.09	24.21	24.23	24.11	24.03	24.04	24.04	23.81
PROGRESSIVE PROGETTO					-6.66	-6.33	-3.53	-3.03	0.00	3.53	4.53	7.33	7.99
PARZIALI PROGETTO					0.33	2.80	0.50	3.03	3.53	1.00	2.80	0.66	
QUOTE PROGETTO					24.19	23.97	24.00	23.98	23.91	23.82	23.80	23.77	24.20

PROFILO COLOMBO-DIR.EUR

SEZIONE 37

PROGRESSIVA 495.00

asse C. Colombo dir. GRA

DN1000 - ACEA

12

200
200

PROGRESSIVE TERRENO	-20.00	-8.21	-6.81	-0.90	2.25	6.67	11.34	14.40	19.68	20.00
PARZIALI TERRENO		11.79	1.40	5.91	3.15	4.42	4.67	3.06	5.28	0.32
QUOTE TERRENO	24.21	24.37	24.35	24.24	24.18	24.35	24.39	24.40	24.26	24.21
PROGRESSIVE PROGETTO			-6.69	-3.81	0.00	3.81	4.81	7.61	8.05	
PARZIALI PROGETTO			0.08	2.80	0.50	3.31	3.81	1.00	2.80	0.44
QUOTE PROGETTO		24.34	24.29	24.32	24.31	24.22	24.13	24.10	24.07	24.36

PROFILO COLOMBO-DIR.EUR

SEZIONE 38

PROGRESSIVA 508.09



12

200 200


PROGRESSIVE TERRENO	-20.00	-18.65	-12.47	-8.44	-5.89	-4.63	1.84	4.63	5.68	6.78	7.92	9.39	10.77	13.97	15.49	18.50	19.94	20.00
PARZIALI TERRENO	1.35	6.18	4.03	2.55	1.26	6.47	2.79	1.05	1.10	1.14	1.47	1.38	3.20	1.52	3.01	1.44	0.06	
QUOTE TERRENO	24.24	24.30	24.26	24.32	24.37	24.32	24.22	24.17	24.36	24.41	24.47	24.49	24.53	24.47	24.43	24.43	24.11	24.11
PROGRESSIVE PROGETTO				-6.98	-4.02	-4.02	0.00	4.02	5.02	7.82	8.32							
PARZIALI PROGETTO				2.96	0.50	3.52	4.02	1.00	2.80	0.50								
QUOTE PROGETTO				24.43	24.40	24.47	24.30	24.20	24.17	24.14	24.48							

PROFILO COLOMBO-DIR.EUR

SEZIONE 39

PROGRESSIVA 521.73

12
200 200

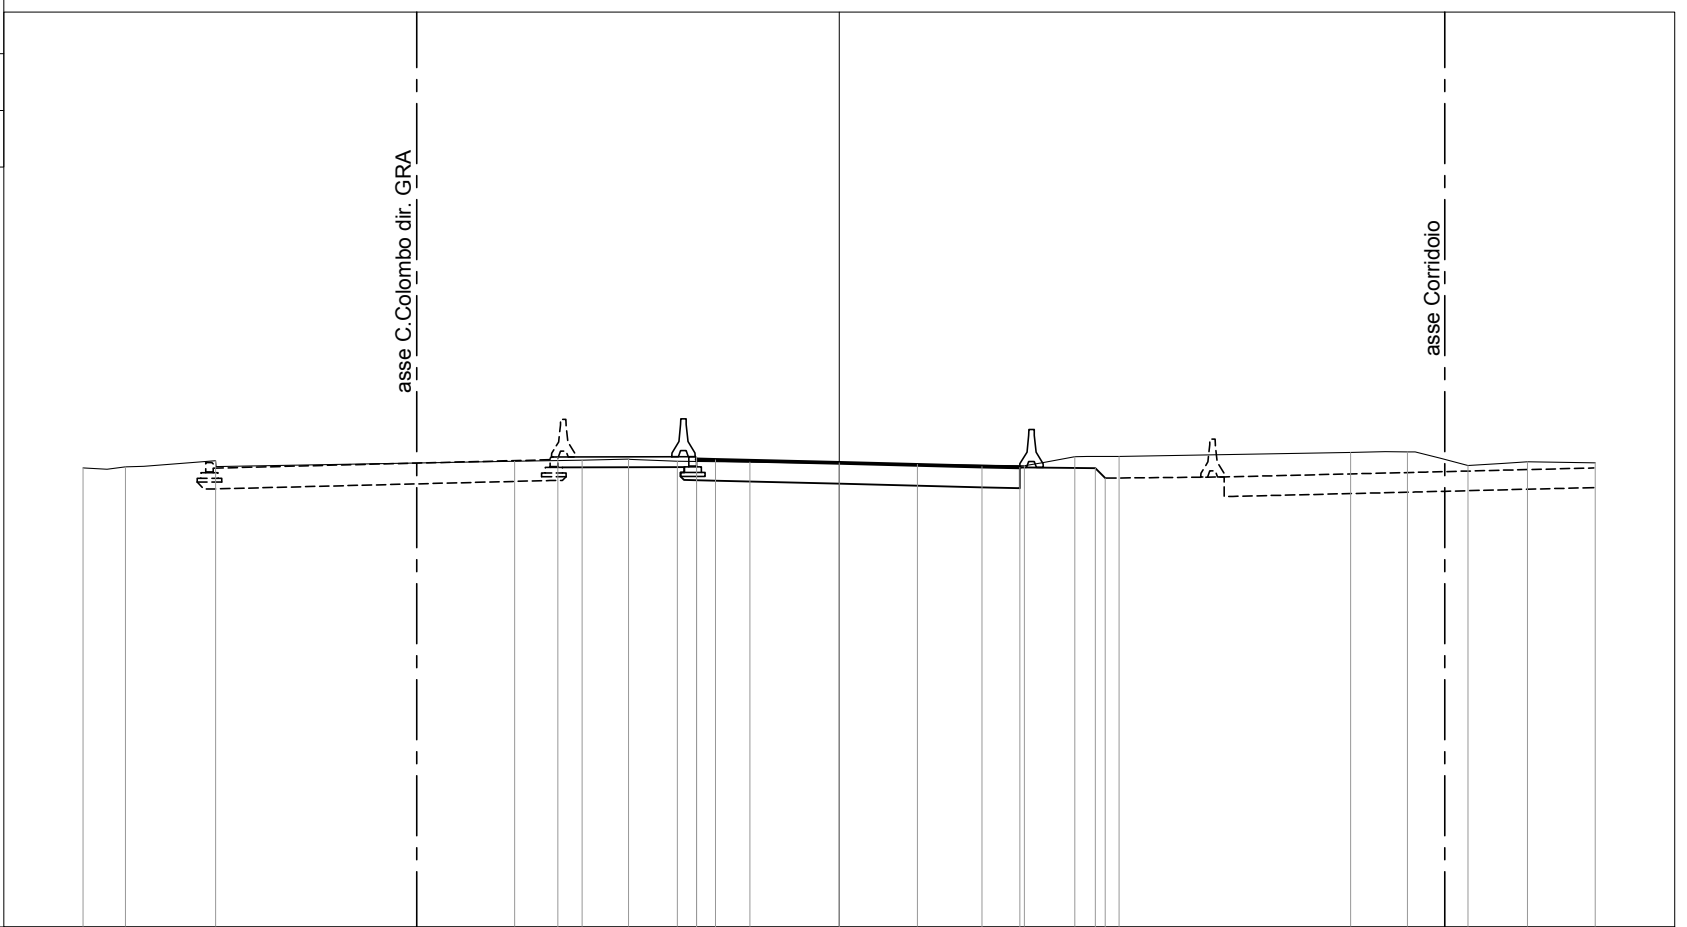

PROGRESSIVE TERRENO		-20.00	-18.88	-16.50		-8.59	-6.80	-5.57	-4.28	-2.37		2.07	4.90	6.23	7.40		13.53	15.03	16.63	18.21	20.00
PARZIALI TERRENO		1.12	2.38		7.91	1.79	1.23	1.29	1.91	4.44		2.83	1.33	1.17	6.13		1.50	1.60	1.58	1.79	
QUOTE TERRENO		24.14	24.17	24.33		24.32	24.35	24.37	24.32	24.30		24.24	24.20	24.44	24.44		24.55	24.57	24.21	24.30	24.28
PROGRESSIVE PROGETTO						-7.45			-3.78	-3.78	-3.28	0.00		3.78	4.78	6.77	7.04				
PARZIALI PROGETTO							3.67		0.50	3.28		3.78	1.00	1.99	0.27						
QUOTE PROGETTO						24.43			24.37	24.44	24.36	24.28		24.18	24.16	24.14	23.87				

PROFILO COLOMBO-DIR.EUR

SEZIONE 40

PROGRESSIVA 535.37

asse C.Colombo dir. GRA

asse Corridoio

12

200
200

PROGRESSIVE TERRENO	-20.00	-18.53	-17.36		-7.62	-6.42	-3.84		3.06	4.11	6.29	8.64	10.28	11.61	13.23	20.00
PARZIALI TERRENO	1.47	1.17		9.74	1.20	2.58		6.90	1.05	2.18	2.35	1.64	1.33	1.62		6.77
QUOTE TERRENO	24.16	24.26	24.16		24.36	24.33	24.27		24.15	24.45	24.45	24.42	24.42	24.20	24.31	24.21
PROGRESSIVE PROGETTO				-10.67			-3.50	-3.50	-3.00	0.00	3.50	4.50				
PARZIALI PROGETTO					7.17		0.50	3.00	3.50	1.00						
QUOTE PROGETTO				24.38			24.33	24.48	24.32	24.25	24.16	24.13				

PROFILO COLOMBO-DIR.EUR

SEZIONE 41

PROGRESSIVA 535.40

asse C.Colombo dir. GRA

asse Corridoio

12

200
200

PROGRESSIVE
TERRENO

-20.00

-18.46

-7.63

-6.42

-3.82

3.06

4.11

6.35

8.77

10.27

11.60

13.22

20.00

PARZIALI
TERRENO

1.54

10.83

1.21

2.60

6.88

1.05

2.24

2.42

1.50

1.33

1.62

6.78

QUOTE
TERRENO

24.16

24.26

24.36

24.33

24.27

24.15

24.45

24.44

24.42

24.42

24.20

24.31

24.21

PROGRESSIVE
PROGETTO

24.38

-10.67

7.17

24.33

24.48

24.32

-3.50

-3.50

-3.00

0.50

3.00

24.25

0.00

3.50

3.50

1.00

4.50

PARZIALI
PROGETTO

QUOTE
PROGETTO

24.16

24.13

24.38

24.25

24.16

24.13

24.15

24.13

24.44

24.42

24.42

24.20

24.31

24.21

PROFILO COLOMBO-DIR.EUR


SEZIONE 42

PROGRESSIVA 541.10

asse C.Colombo dir. GRA

asse Corridolo

asse Pontina dir. EUR

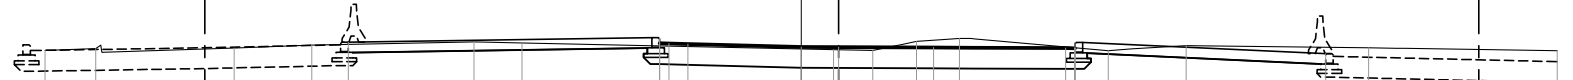

12

200
200

PROGRESSIVE TERRENO	-20.00	-18.66	-15.00	-12.95	-8.65	-7.38	0.85	1.89	3.05	4.18	8.12	10.19	15.01	20.00
PARZIALI TERRENO	1.34	3.66	2.05	4.30	1.27	8.23	1.04	1.16	1.13	3.94	2.07	4.82	4.99	
QUOTE TERRENO	24.13	24.18	24.19	24.27	24.36	24.33	24.15	24.13	24.37	24.44	24.12	24.26	24.20	24.12
PROGRESSIVE PROGETTO				-11.98			0.00	0.99	3.50		6.99			13.87
PARZIALI PROGETTO					8.23		0.99	2.51	3.49		6.63			
QUOTE PROGETTO				24.35			24.22	24.22	24.21		24.19	24.34	24.19	24.04

-3.75
-3.75
-3.50
-3.00

24.32
24.47
24.31
24.30

0.25
0.50

3.00

24.22
24.22

24.21

6.99
7.24
7.24

PROFILO COLOMBO-DIR.EUR

SEZIONE 43

PROGRESSIVA 546.79

asse C.Colombo dir. GRA

asse Corridolo

asse Pontina dir. EUR

12


200
200

PROGRESSIVE TERRENO		20.00	18.97		14.20		9.26	8.21	6.44		1.15	2.25	4.78	5.86	7.87	10.86		17.20	20.00
PARZIALI TERRENO		1.03	4.77		4.94		1.05	1.77	7.59		1.10	2.53	1.08	2.01	2.99	6.34		2.80	
QUOTE TERRENO		24.14	24.20		24.19		24.34	24.27	24.28		24.11	24.28	24.46	24.05	24.19	24.16		24.05	24.02
PROGRESSIVE PROGETTO					-12.92			-7.36	-7.36	-7.13			3.50	4.50	4.50				11.28
PARZIALI PROGETTO					5.56			0.23	3.63		0.35	3.15		3.50	1.00	6.78			
QUOTE PROGETTO					24.25		24.22	24.37	24.22		24.22	24.22	24.19	24.11	24.24	24.08			24.05

PROFILO COLOMBO-DIR.EUR

SEZIONE 44

PROGRESSIVA 565.62

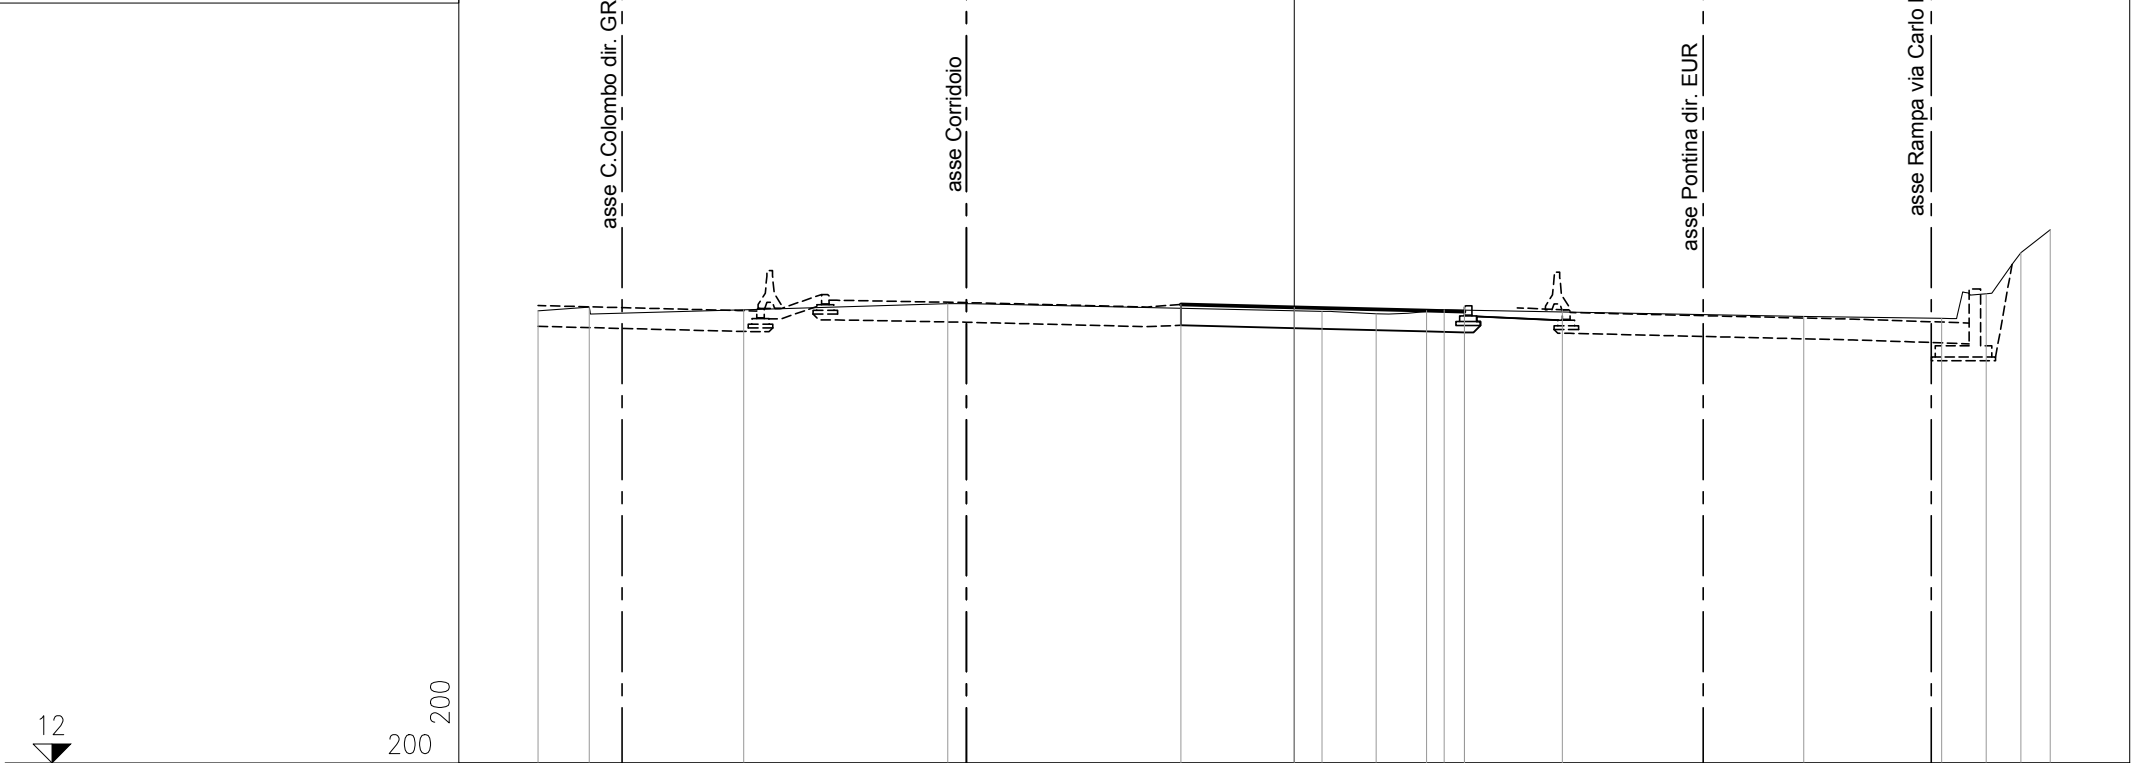


PROGRESSIVE TERRENO	-20.00	-18.65	-14.56	-9.16	0.73	2.17	3.97	13.48	17.12	18.30	19.22	20.00
PARZIALI TERRENO	1.35	4.09	5.40	9.89	1.44	1.80	9.51	3.64	1.18	0.92	0.78	
QUOTE TERRENO	23.96	24.06	23.99	24.15	23.95	23.88	23.99	23.81	23.76	24.41	25.50	26.11
PROGRESSIVE PROGETTO					-3.00	0.00	3.50		7.10			
PARZIALI PROGETTO					3.00	3.50	1.00					
QUOTE PROGETTO					24.13	24.05	23.97	24.09	23.99			

PROFILO COLOMBO-DIR.EUR

SEZIONE 45

PROGRESSIVA 575.60

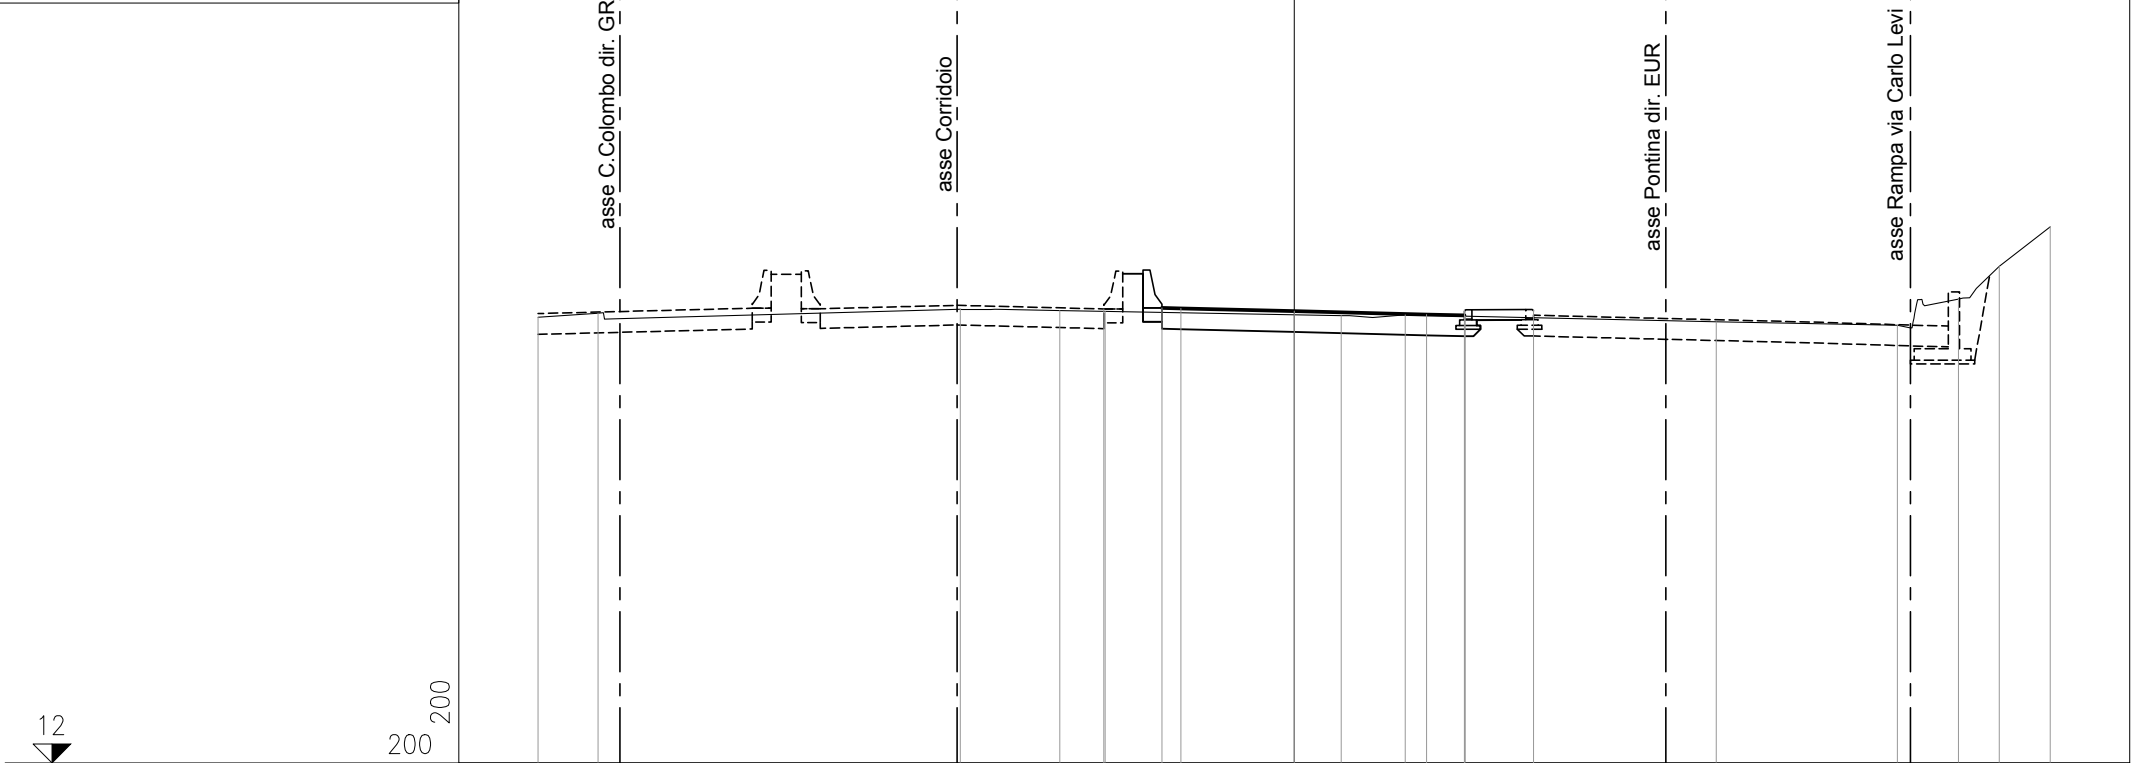

12


200
200

PROGRESSIVE TERRENO	-20.00	-18.42		-8.83	-6.20	-5.00		1.25	2.94	4.52		11.16		15.96	17.57	18.65	20.00
PARZIALI TERRENO	1.58	9.59		2.63	1.20	6.25		1.69	1.58	6.64		4.80		1.61	1.08	1.35	
QUOTE TERRENO	23.79	23.90		24.00	23.97	23.95		23.83	23.86	23.82		23.67		23.58	24.27	25.13	26.19
PROGRESSIVE PROGETTO					-5.04	-3.50	-3.00	0.00		3.50	4.50	4.50	6.33				
PARZIALI PROGETTO					1.54	0.50	3.00	3.50	1.00	1.83							
QUOTE PROGETTO					24.01	24.04	24.03	23.95	23.86	23.99	23.84	24.00					

PROFILO COLOMBO-DIR.EUR

SEZIONE 46

PROGRESSIVA 588.60

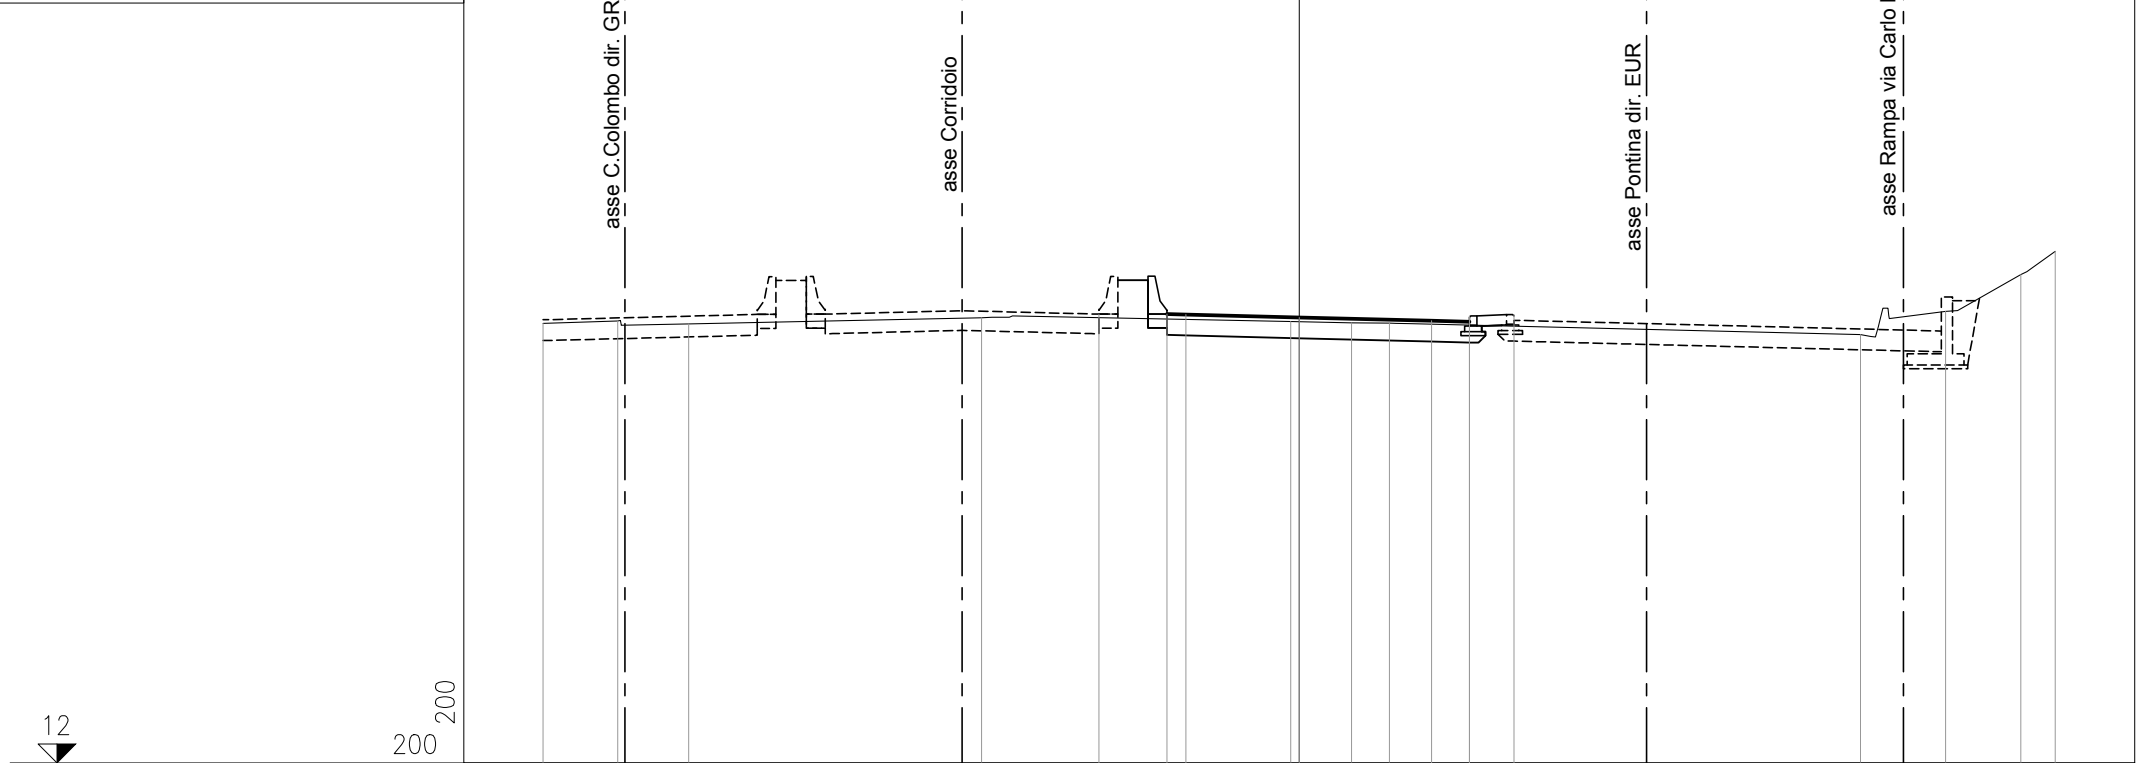


200 200

PROGRESSIVE TERRENO	-20.00	-18.03	-16.15		-8.41		-0.23	1.38	2.39			14.84	17.10	19.09	20.00	
PARZIALI TERRENO		1.97	1.88		7.74		8.18	1.61	1.01		12.45	2.26	1.99	0.91		
QUOTE TERRENO	23.63	23.69	23.62		23.78		23.68	23.64	23.63			23.33	23.95	24.92	25.53	
PROGRESSIVE PROGETTO							-5.30	-3.50	-3.00		0.00		3.50	4.50	4.50	5.68
PARZIALI PROGETTO							1.80	0.50	3.00		3.50	1.00	1.18			
QUOTE PROGETTO							23.87	23.87	23.86		23.79		23.70	23.83	23.86	

PROFILO COLOMBO-DIR.EUR

SEZIONE 47

PROGRESSIVA 603.68

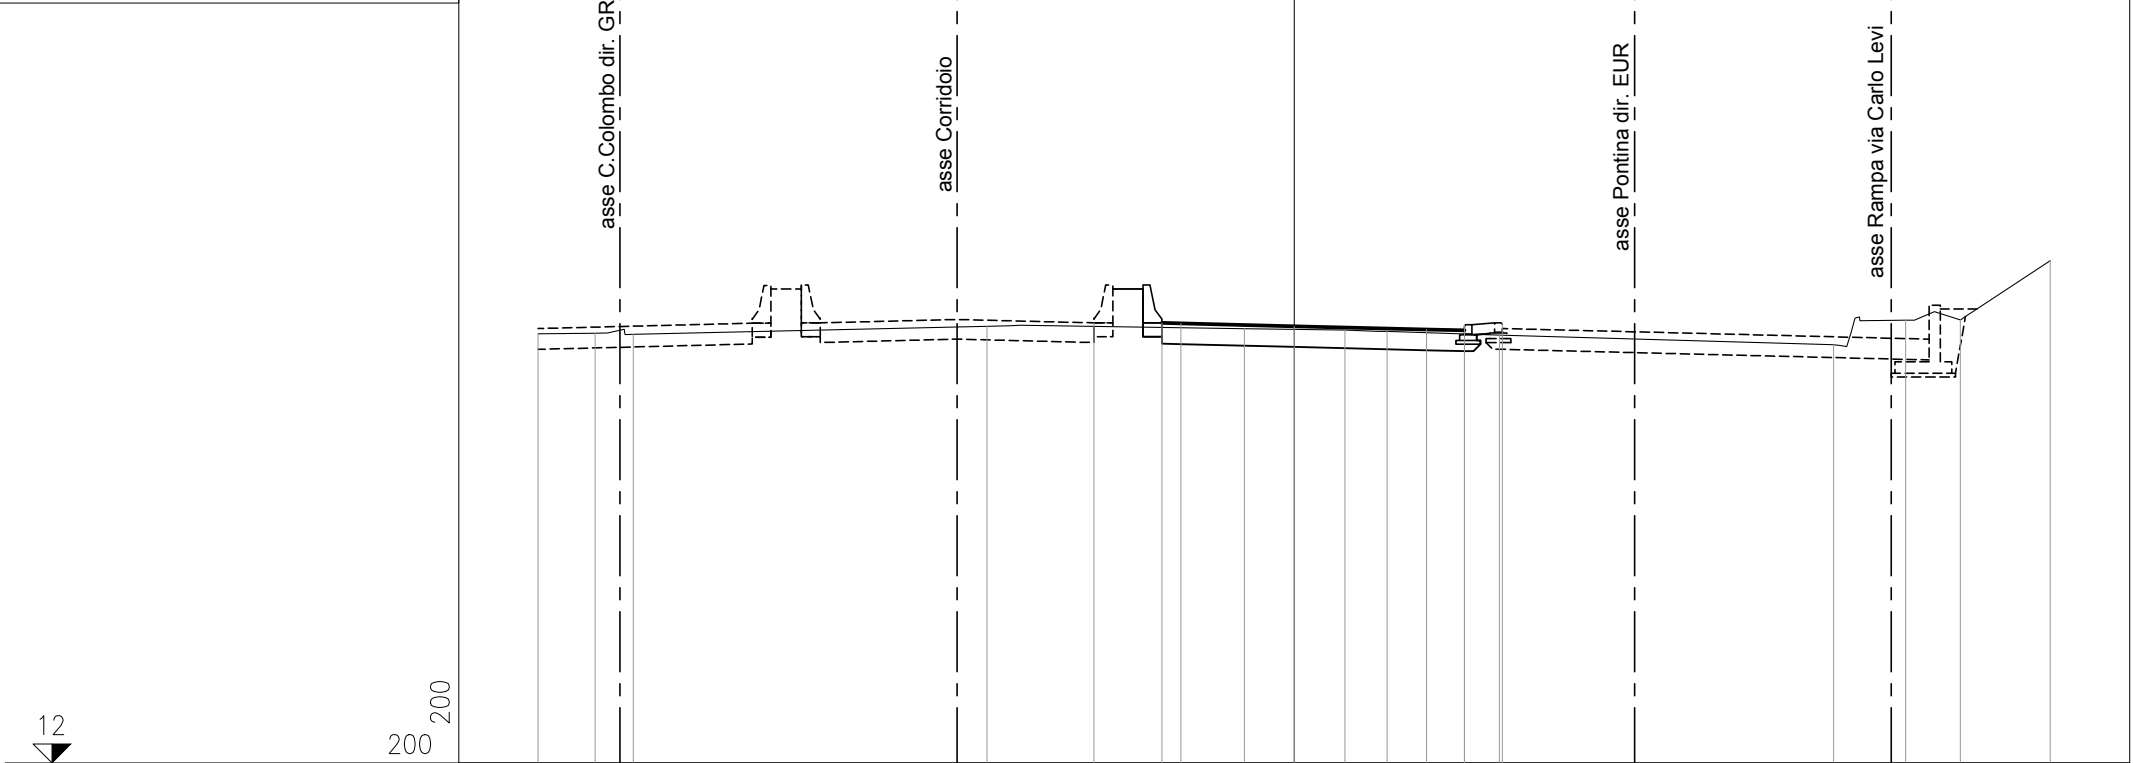

PROGRESSIVE TERRENO	-20.00	-18.49	-17.49	-8.13	-1.32	1.34	2.45	5.43	14.27	16.17	17.62	20.00
PARZIALI TERRENO	1.51	1.00	9.36	6.81	2.66	1.11	2.98	8.84	1.90	1.45	2.38	
QUOTE TERRENO	23.36	23.37	23.34	23.55	23.49	23.45	23.42	23.32	23.07	23.71	23.72	25.29
PROGRESSIVE PROGETTO		-5.30	-3.50	-3.00	0.00	3.50	4.50	4.50	5.50			
PARZIALI PROGETTO		1.80	0.50	3.00	3.50	1.00	1.00					
QUOTE PROGETTO		23.64	23.64	23.63	23.55	23.47	23.59	23.44	23.64			

PROFILO COLOMBO-DIR.EUR

SEZIONE 48

PROGRESSIVA 620.49



PROGRESSIVE TERRENO	-20.00	-17.50		-8.31	-7.00		0.84	1.86	3.23		8.41		13.87	15.83	18.55	19.75	20.00
PARZIALI TERRENO	2.50	9.19	1.31	7.84	1.02	1.37	5.18	5.46	1.96	2.72	1.20	0.25					
QUOTE TERRENO	23.20	23.22	23.29	23.34	23.28	23.23	23.18	23.00	22.80	23.04	23.12	23.88	24.07				
PROGRESSIVE PROGETTO				-5.30	-3.50	-3.00	0.00	3.50	5.95	8.95	12.45	15.64	16.64				
PARZIALI PROGETTO		1.80	0.50	3.00	3.50	2.45	3.00	3.50	3.19	1.00							
QUOTE PROGETTO		23.37	23.37	23.35	23.28	23.19	23.20	23.13	23.04	22.89	22.86						

PROFILO COLOMBO-DIR.EUR

SEZIONE 49

PROGRESSIVA 636.49

10

200
200




PROGRESSIVE TERRENO	-20.00	-17.42		-7.85	-6.42		0.42	1.52		9.08		14.23	15.54	17.66	19.16	20.00
PARZIALI TERRENO	2.58	9.57	1.43	6.84	1.10	7.56	5.15	1.31	2.12	1.50	0.84					
QUOTE TERRENO	22.93	22.90	23.02	23.08		23.00	22.99		22.72		22.55	22.90	22.92	22.95	23.65	
PROGRESSIVE PROGETTO				-5.30	-3.50	-3.00	0.00	3.21	5.35	8.36	11.86	15.52	16.52			
PARZIALI PROGETTO			1.80	0.50	3.00	3.21	2.14	3.01	3.50	3.66	1.00					
QUOTE PROGETTO			23.11	23.11	23.09	23.02	22.94	22.93	22.86	22.77	22.59	22.57				

PROFILO COLOMBO-DIR.EUR

SEZIONE 50

PROGRESSIVA 647.79

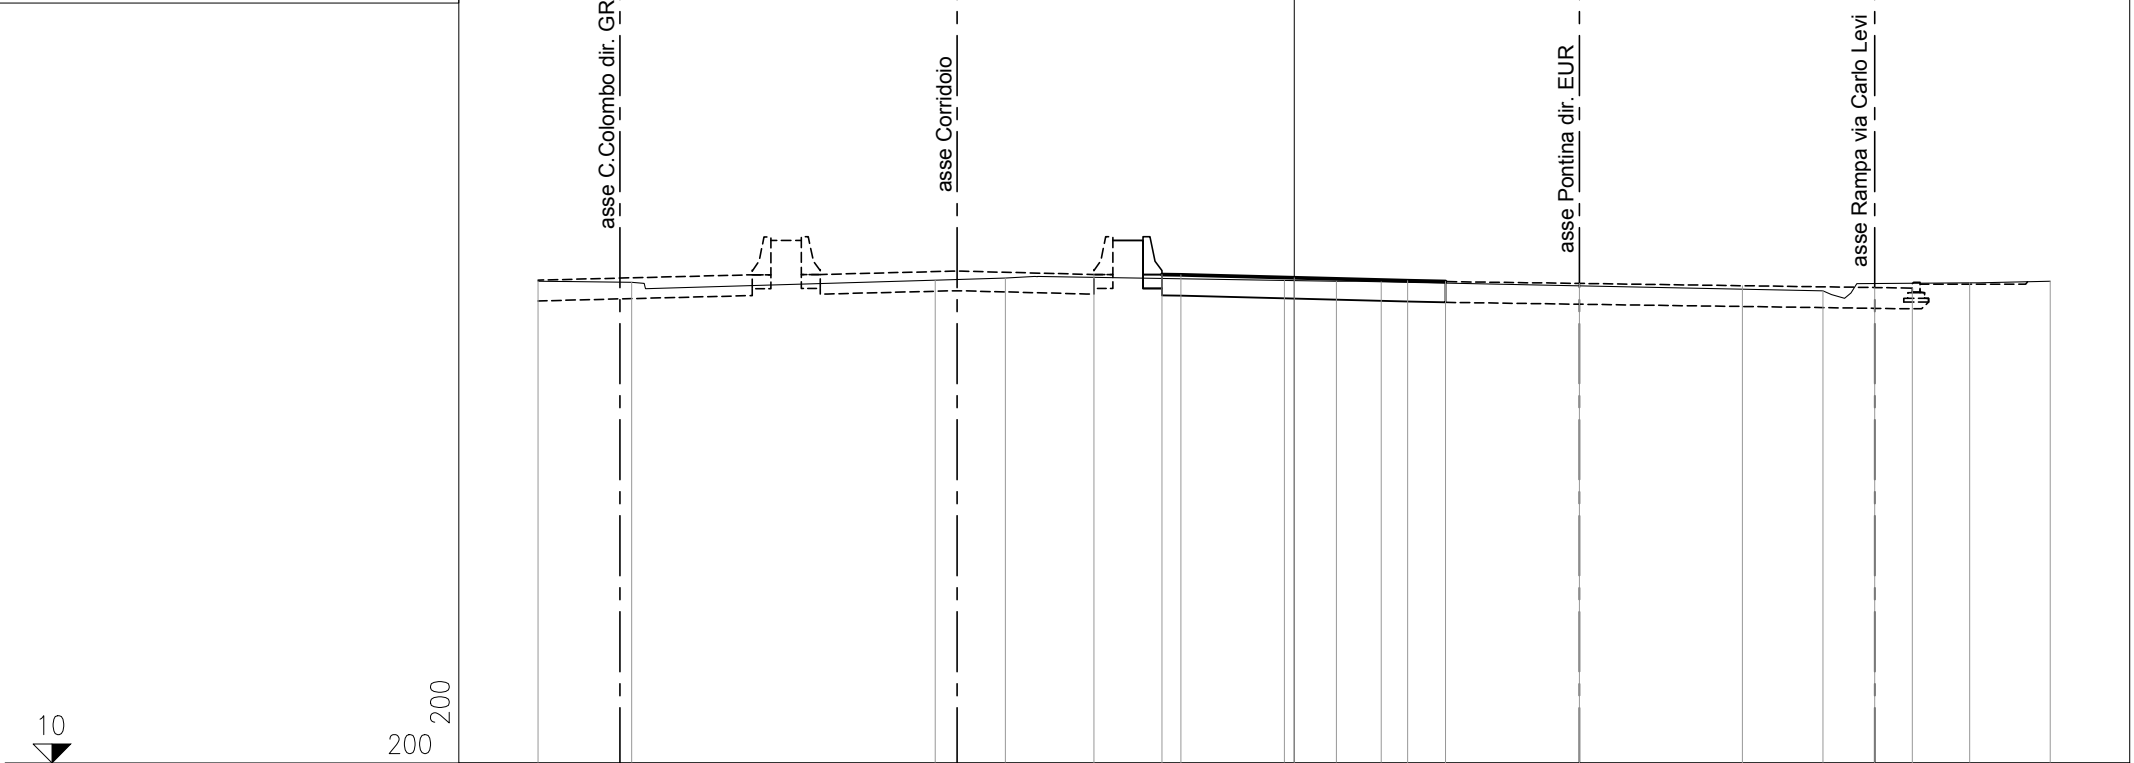

10


200 200

PROGRESSIVE TERRENO	-20.00	-17.52		-9.49	-7.64		-0.26	1.12	2.30			13.99		17.87	20.00
PARZIALI TERRENO	2.48	8.03	1.85	7.38	1.38	1.18	11.69	3.88	2.13						
QUOTE TERRENO	22.75	22.71	22.77	22.83	22.76	22.74	22.73	22.49	22.70	22.74					
PROGRESSIVE PROGETTO					-5.30	-3.50	-3.00	0.00	3.00	4.00	7.55	11.85	15.35	16.35	
PARZIALI PROGETTO			1.80	0.50	3.00	3.00	1.00	3.55	4.30	3.50	1.00				
QUOTE PROGETTO			22.92	22.92	22.91	22.83	22.76	22.73	22.68	22.63	22.58	22.56			

PROFILO COLOMBO-DIR.EUR

SEZIONE 51

PROGRESSIVA 659.33

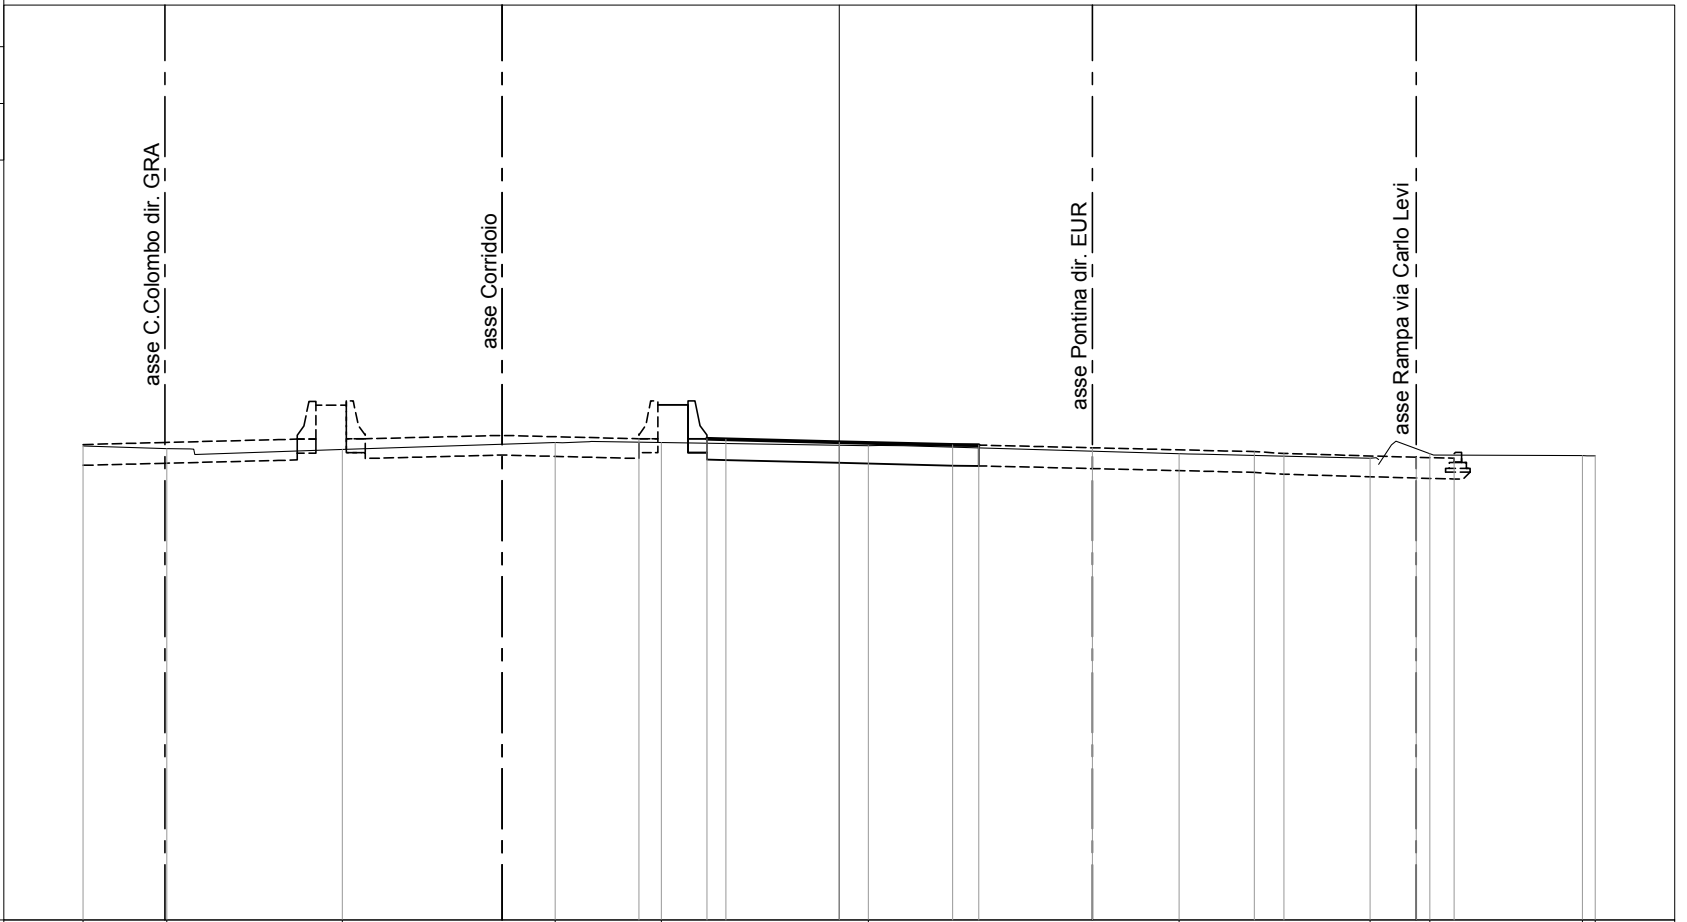

10


200 200

PROGRESSIVE TERRENO	-20.00	-17.78	-13.14	-7.51	-4.71	0.77	8.99	14.04	15.62	19.66	20.00
PARZIALI TERRENO	2.22	4.64	5.63	2.80	5.48	8.22	5.05	0.23	1.35	4.04	0.34
QUOTE TERRENO	22.54	22.47	22.45	22.63	22.63	22.55	22.34	22.21	22.33	22.29	22.28
PROGRESSIVE PROGETTO					-5.30	0.00					
PARZIALI PROGETTO					1.80	3.00	3.00				
QUOTE PROGETTO					22.73	22.64	22.57	22.34	22.24	22.22	

PROFILO COLOMBO-DIR.EUR

SEZIONE 52

PROGRESSIVA 667.70

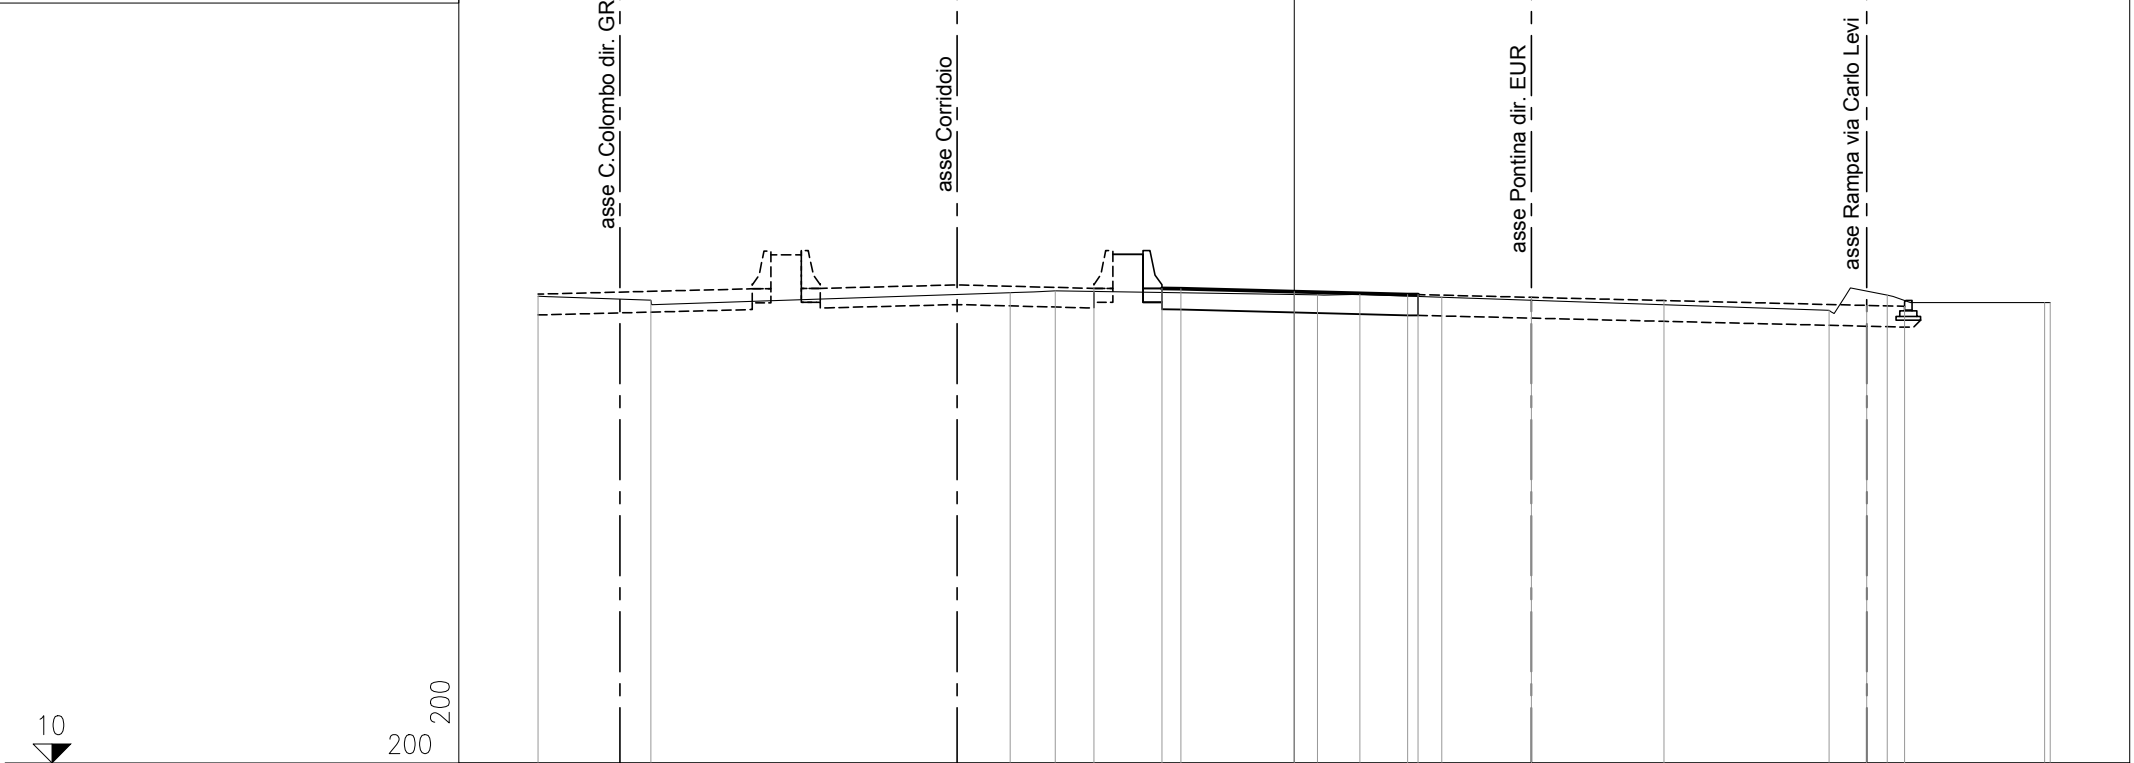

10

200 200


PROGRESSIVE TERRENO	-20.00	-17.02		-7.52	-6.32		0.61	1.74	3.91		14.15	15.69	19.85	20.00
PARZIALI TERRENO	2.98	9.50	1.20	6.93	1.13	2.17	10.24	1.54	4.16	0.15				
QUOTE TERRENO	22.35	22.25	22.44	22.49	22.38	22.39	22.32	21.97	22.37	22.18	22.18			
PROGRESSIVE PROGETTO				-5.30	-3.50	-3.00	0.00	3.00	3.27	6.28	9.78	15.15	16.15	
PARZIALI PROGETTO			1.80	0.50	3.00	3.00	0.27	3.01	3.50	5.37	1.00			
QUOTE PROGETTO			22.55	22.55	22.54	22.47	22.39	22.39	22.32	22.23	22.10	22.08		

PROFILO COLOMBO-DIR.EUR

SEZIONE 53

PROGRESSIVA 676.04

9
200
200

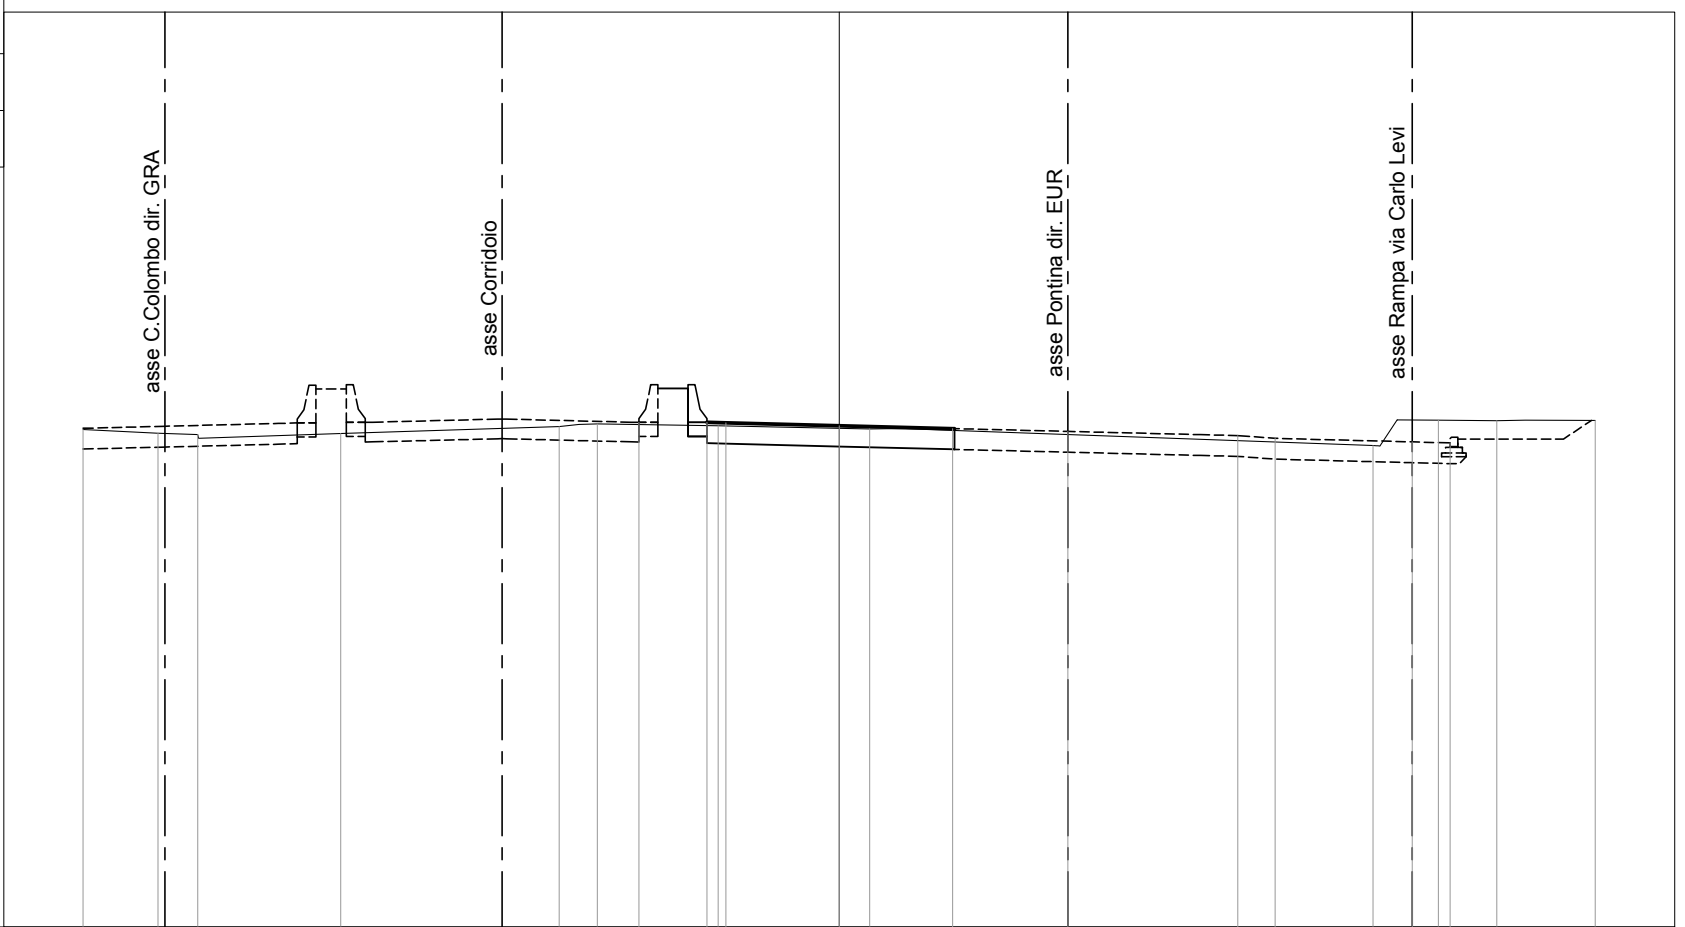

PROGRESSIVE TERRENO	-20.00	-18.02	-16.97	-13.19	-7.41	-6.40	-3.21	0.80	14.12	15.85	17.39	20.00		
PARZIALI TERRENO	1.98	1.05	3.78	5.78	1.01	3.19	4.01	13.32	1.73	1.54	2.61			
QUOTE TERRENO	22.16	22.06	22.03	22.05	22.24	22.31	22.26	22.17	21.73	22.41	22.39	22.40		
PROGRESSIVE PROGETTO					-5.30	-3.50	-3.00	0.00	3.00	6.05	10.54	11.53	15.16	16.16
PARZIALI PROGETTO					1.80	0.50	3.00	3.00	3.05	4.49	0.99	3.63	1.00	
QUOTE PROGETTO					22.35	22.35	22.33	22.26	22.18	22.11	22.00	21.93	21.83	21.81

PROFILO COLOMBO-DIR.EUR

SEZIONE 54

PROGRESSIVA 693.70




200
200

PROGRESSIVE TERRENO	-20.00	-18.74	-17.22		-7.74	-6.51		-0.64	0.81	1.92					17.16	18.55	20.00
PARZIALI TERRENO	1.26	1.52		9.48	1.23		5.87	1.45	1.11		15.24				1.39	1.45	
QUOTE TERRENO	21.72	21.66	21.67		21.76	21.80		21.71	21.69	21.66					21.15	21.26	21.34
PROGRESSIVE PROGETTO							-5.30	0.00		3.00				6.00	9.50	12.71	
PARZIALI PROGETTO							1.80	0.50	3.00	3.00	3.00	3.50	3.21	3.79	1.02		
QUOTE PROGETTO							21.83	21.83	21.74	21.67		21.59	21.50	21.29	21.14	21.10	

PROFILO COLOMBO-DIR.EUR

SEZIONE 55

PROGRESSIVA 708.70

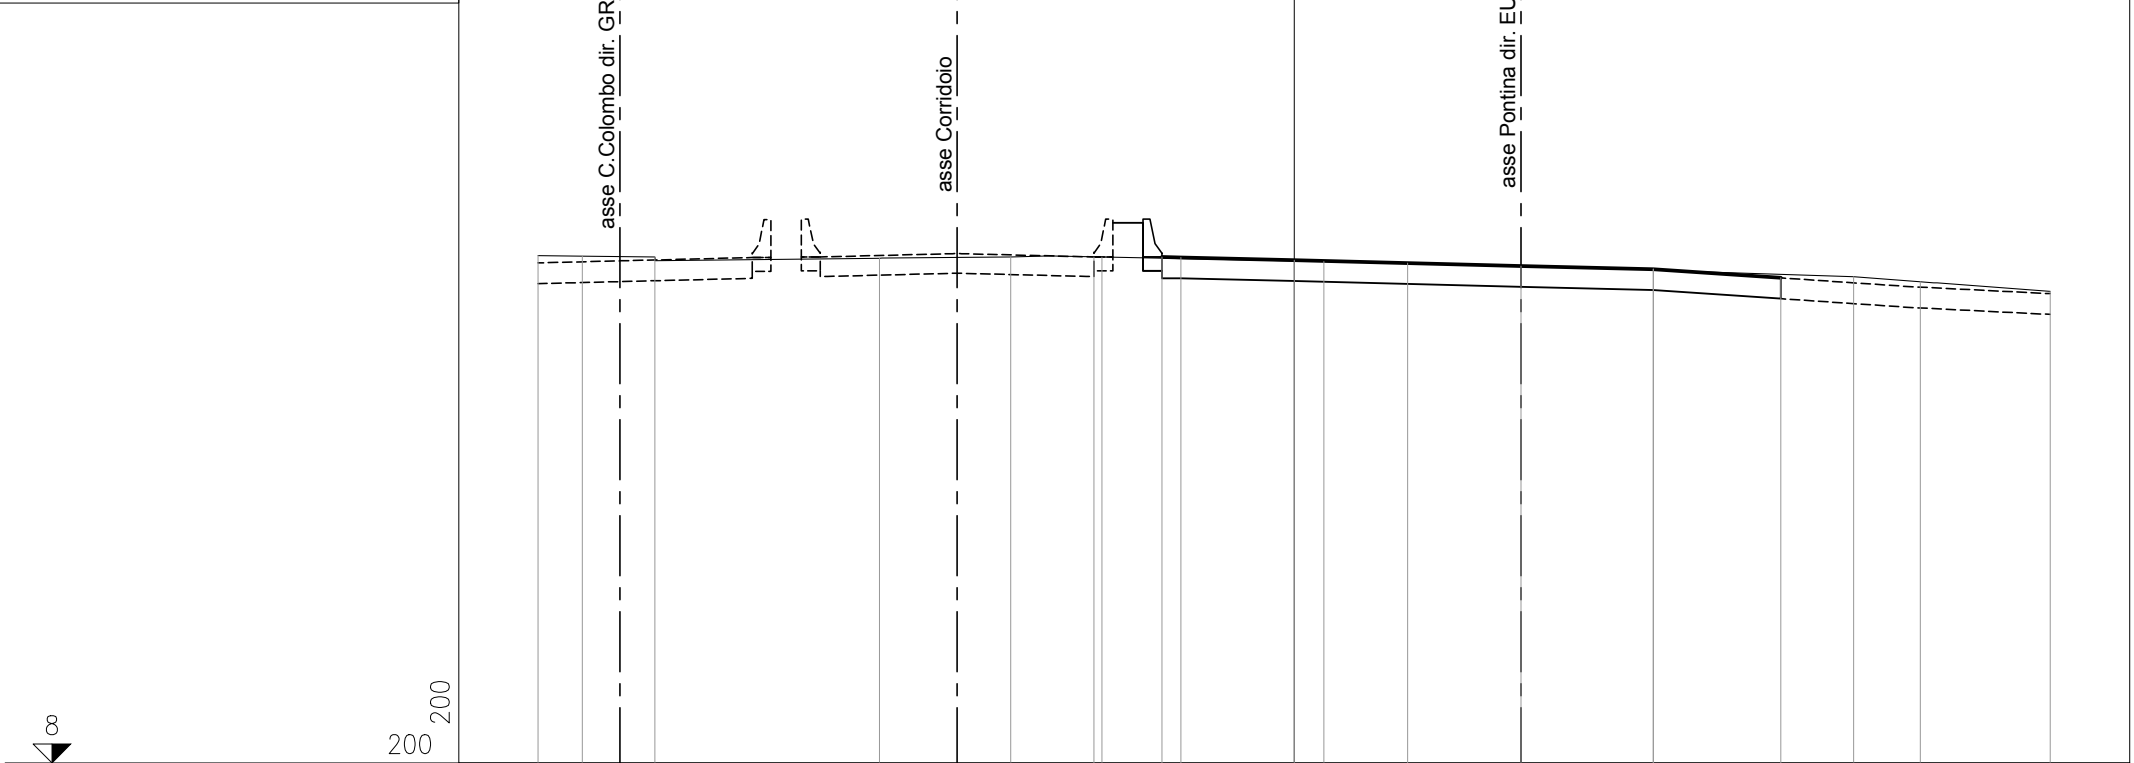


200 200

PROGRESSIVE TERRENO	-20.00	-18.83	-16.91	-10.97	-7.50	-5.09	0.79	9.50	14.80	16.56	20.00
PARZIALI TERRENO	1.17	1.92	5.94	3.47	2.41	5.88	8.71	5.30	1.76	3.44	
QUOTE TERRENO	21.42	21.41	21.39	21.35	21.39	21.38	21.26	21.07	20.86	20.73	20.47
PROGRESSIVE PROGETTO						-5.30	0.00	3.00	6.00	9.50	12.87
PARZIALI PROGETTO						1.80	0.50	3.00	3.00	3.50	3.37
QUOTE PROGETTO						21.39	21.39	21.22	21.15	21.06	20.83

PROFILO COLOMBO-DIR.EUR

SEZIONE 56

PROGRESSIVA 723.70

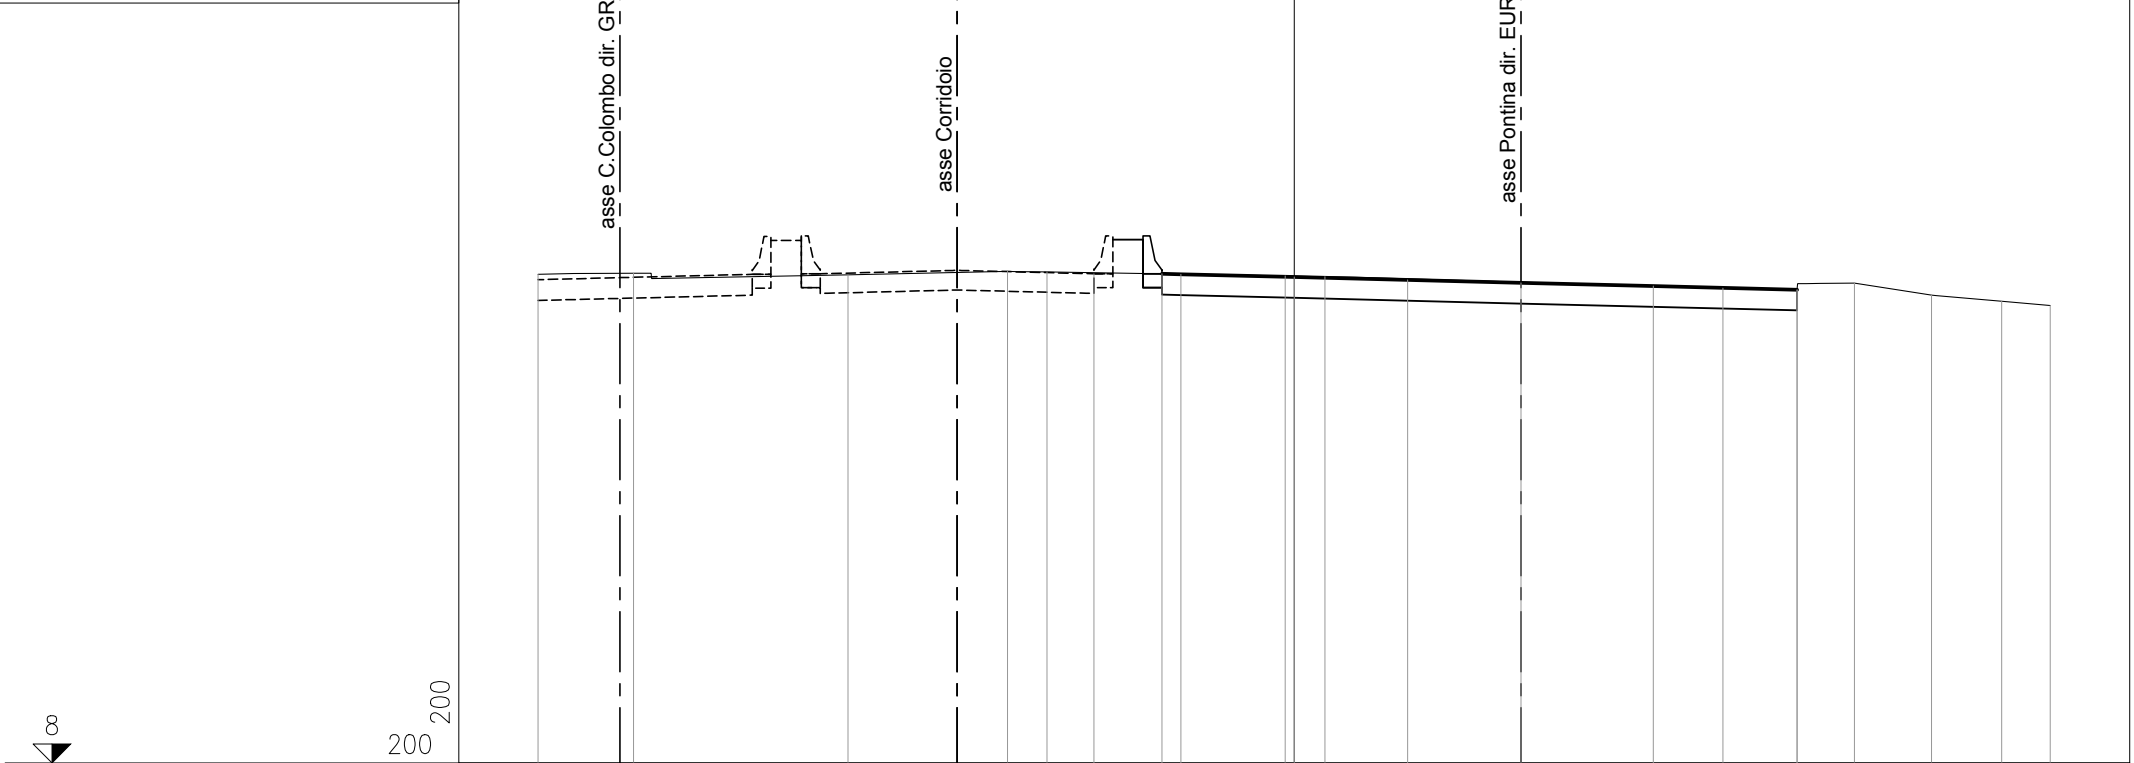


200
200

PROGRESSIVE TERRENO	-20.00	-17.48	-11.80	-7.58	-6.54	-0.24	0.81	11.34	13.30	14.82	16.86	18.72	20.00
PARZIALI TERRENO	2.52	5.68	4.22	1.04	6.30	1.05	10.53	1.96	1.52	2.04	1.86	1.28	
QUOTE TERRENO	20.92	20.96	20.91	21.00	20.99	20.89	20.86	20.56	20.51	20.69	20.37	20.21	20.10
PROGRESSIVE PROGETTO					-5.30	-3.50	-3.00	0.00	3.00	6.00	9.50	13.30	
PARZIALI PROGETTO					1.80	0.50	3.00	3.00	3.00	3.50	3.80		
QUOTE PROGETTO					20.94	20.94	20.93	20.85	20.78	20.70	20.62	20.52	

PROFILO COLOMBO-DIR.EUR

SEZIONE 57

PROGRESSIVA 738.70

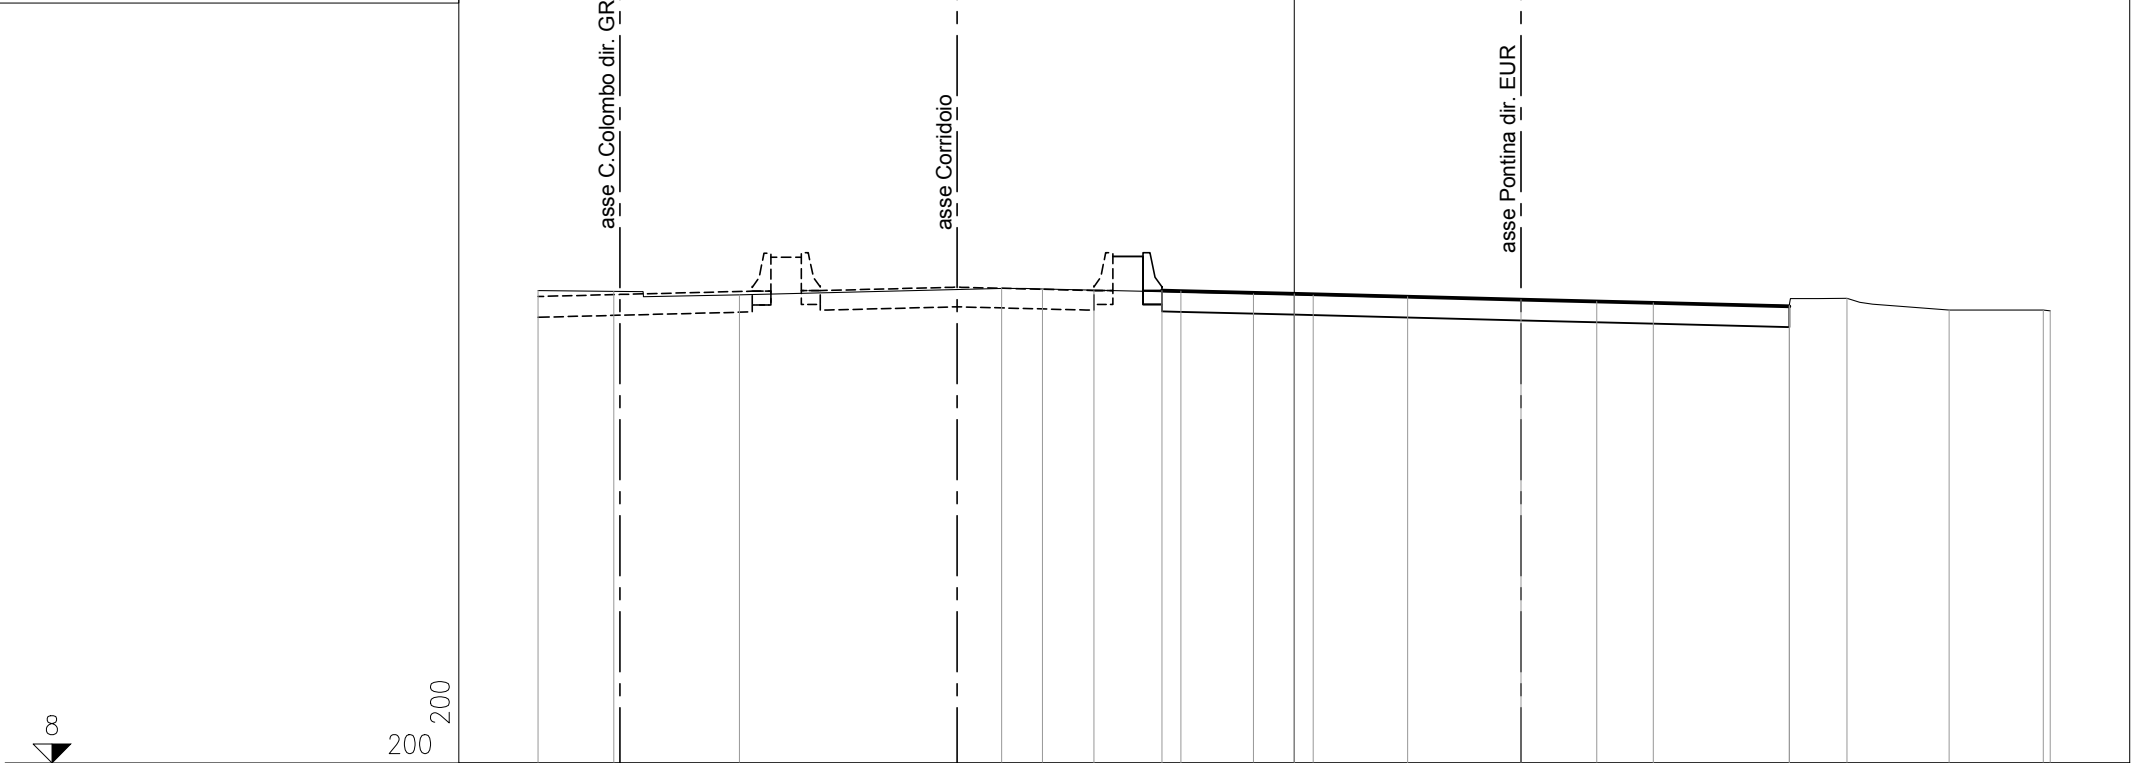


PROGRESSIVE TERRENO	-20.00	-18.00	-14.68	-7.74	-6.66	-1.08	0.51	8.01	13.10	14.62	17.33	19.81	20.00
PARZIALI TERRENO	2.00	3.32	6.94	1.08	5.58	1.59	7.50	5.09	1.52	2.71	2.48	0.19	
QUOTE TERRENO	20.50	20.48	20.39	20.55	20.54	20.41	20.37	20.21	20.10	20.29	19.98	19.98	19.96
PROGRESSIVE PROGETTO					-5.30	-3.50	-3.00	0.00	3.00	6.00	9.50	13.10	
PARZIALI PROGETTO				1.80	0.50	3.00	3.00	3.00	3.50	3.60			
QUOTE PROGETTO				20.50	20.50	20.48	20.41	20.33	20.26	20.17	20.08		

PROFILO COLOMBO-DIR.EUR

SEZIONE 58

PROGRESSIVA 753.70

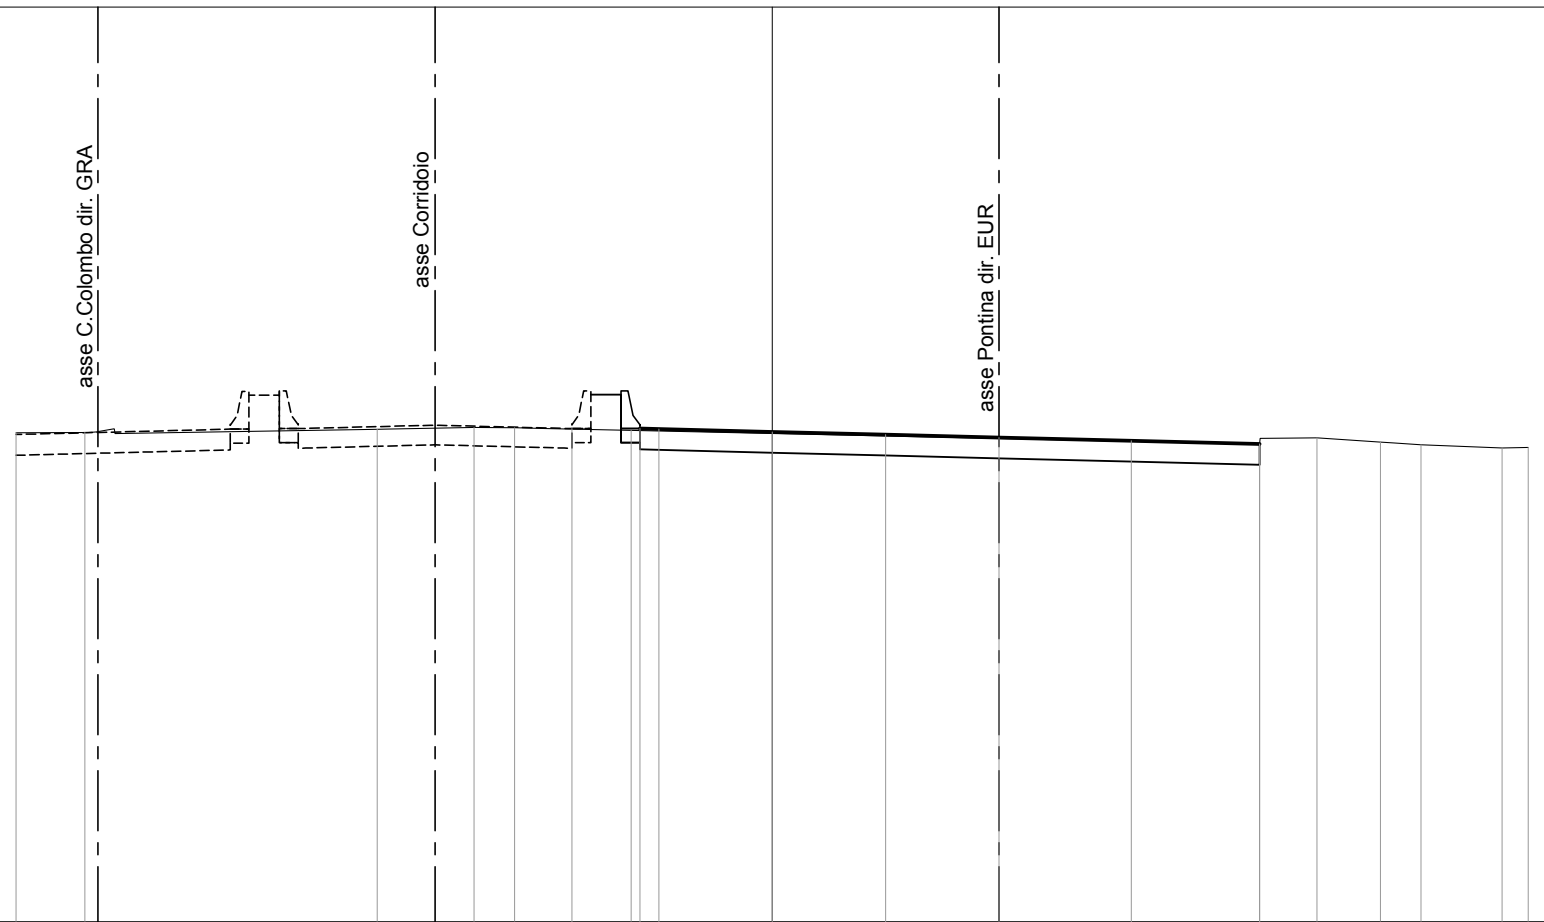


200
200

PROGRESSIVE TERRENO	-20.00	-18.18		-10.45	-7.89	-6.82	-3.73							12.89	14.41	16.09	17.16	19.31	20.00
PARZIALI TERRENO	1.82		7.73	2.56	1.07	3.09			16.62					1.52	1.68	1.07	2.15	0.69	
QUOTE TERRENO	19.94	19.95		20.04	20.09	20.07	20.01							19.64	19.80	19.70	19.63	19.54	19.55
PROGRESSIVE PROGETTO						-5.30	-3.50	-3.00	0.00	3.00	6.00	9.50	12.89						
PARZIALI PROGETTO						1.80	0.50	3.00	3.00	3.00	3.50	3.39							
QUOTE PROGETTO						20.05	20.05	20.04	19.96	19.89	19.81	19.73	19.64						

PROFILO COLOMBO DIR EUR-2

SEZIONE 59

PROGRESSIVA 768.70

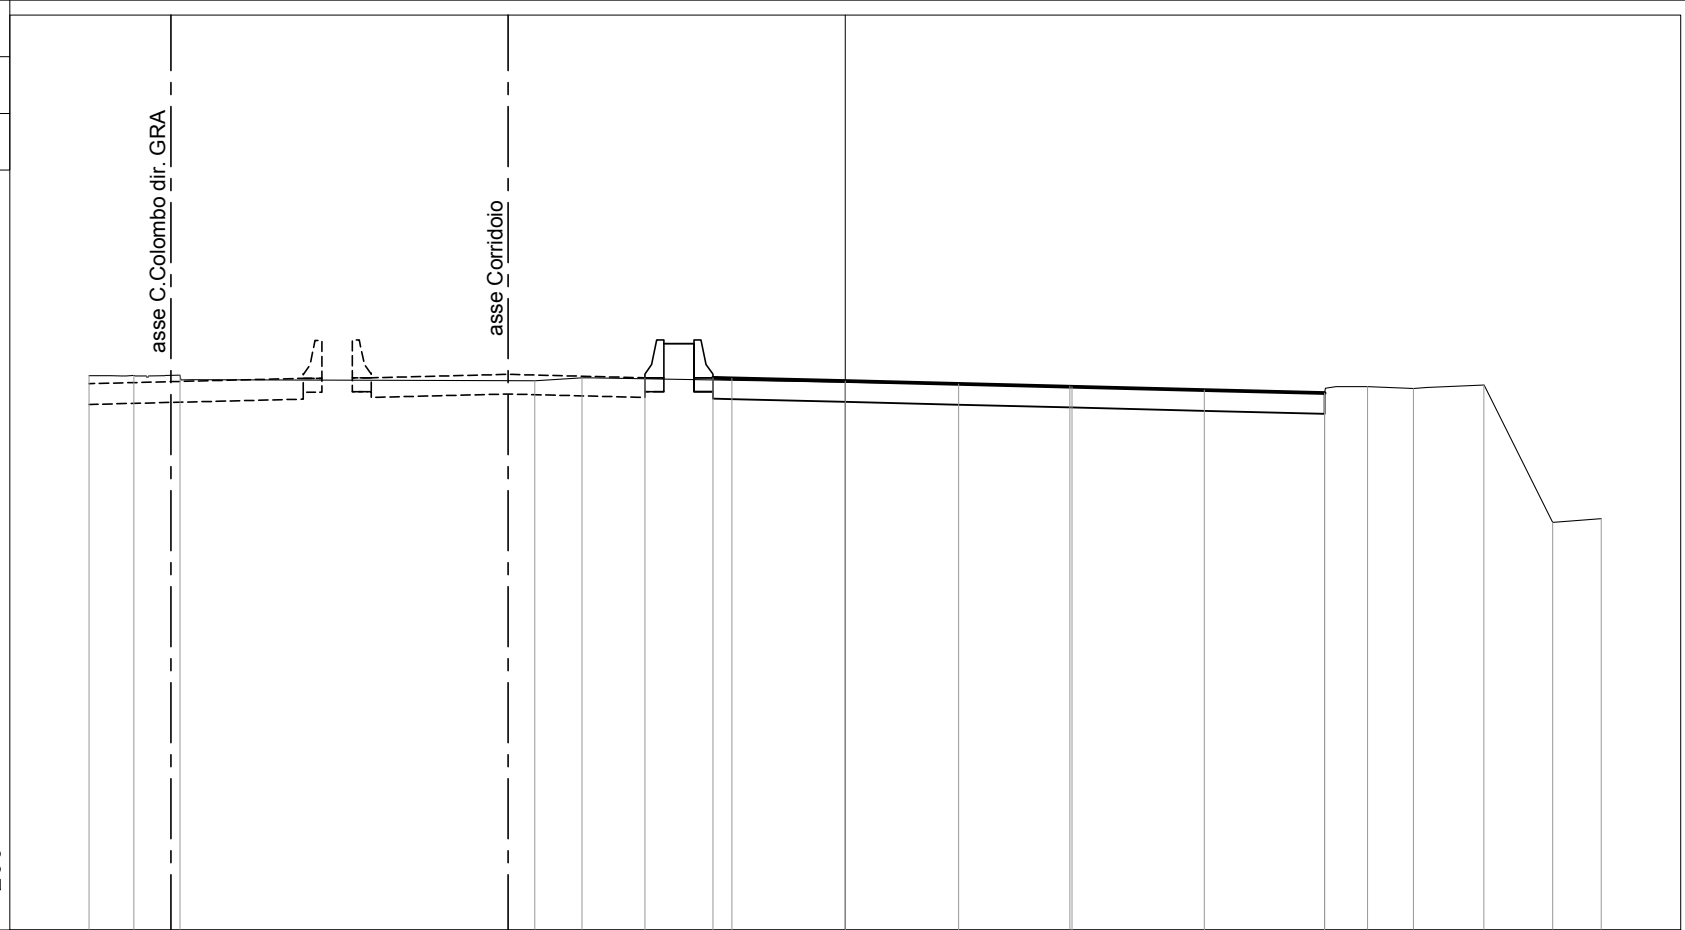

PROGRESSIVE TERRENO	-20.00	-18.82	-17.59	-8.21	-6.96	5.94	12.68	13.82	15.03	16.90	18.72	20.00
PARZIALI TERRENO	1.18	0.95	1.4	9.08	1.25	12.90	6.74	1.14	1.21	1.87	1.82	1.28
QUOTE TERRENO	19.66	19.67	19.67	19.53	19.61	19.39	19.19	19.37	19.32	19.42	15.78	15.88
PROGRESSIVE PROGETTO				-5.30	-3.50	0.00	3.00	6.00	9.50	12.68		
PARZIALI PROGETTO				1.80	0.50	3.00	3.00	3.00	3.50	3.18		
QUOTE PROGETTO				19.61	19.61	19.52	19.44	19.37	19.28	19.20		

PROFILO COLOMBO DIR EUR-2

SEZIONE 60

PROGRESSIVA 783.70




200
200

PROGRESSIVE TERRENO	-20.00	-20.00	-18.78		-12.90	-10.44	-8.44	-7.16		-2.38		3.22	5.16		12.47	14.13	14.81	16.70	19.13	20.00
PARZIALI TERRENO		1.22	0.97	4.90	2.46	2.00	2.28	1.6	4.78		5.60		9.25	9.65	1.66	2.57	4.32		0.87	
QUOTE TERRENO	19.26	11.81	19.25		19.23	19.21	19.23	19.22		19.11		19.02	11.83		18.79	18.92	11.76	18.95	11.76	11.76
PROGRESSIVE PROGETTO									-5.30	-3.50	-3.00	0.00	3.00	6.00	9.50	12.47				
PARZIALI PROGETTO									1.80	0.50	3.00	3.00	3.00	3.50	2.97					
QUOTE PROGETTO									19.16	19.16	19.15	19.07	19.00	18.92	18.84	18.76				

PROFILO COLOMBO DIR EUR-2

SEZIONE 61

PROGRESSIVA 794.85

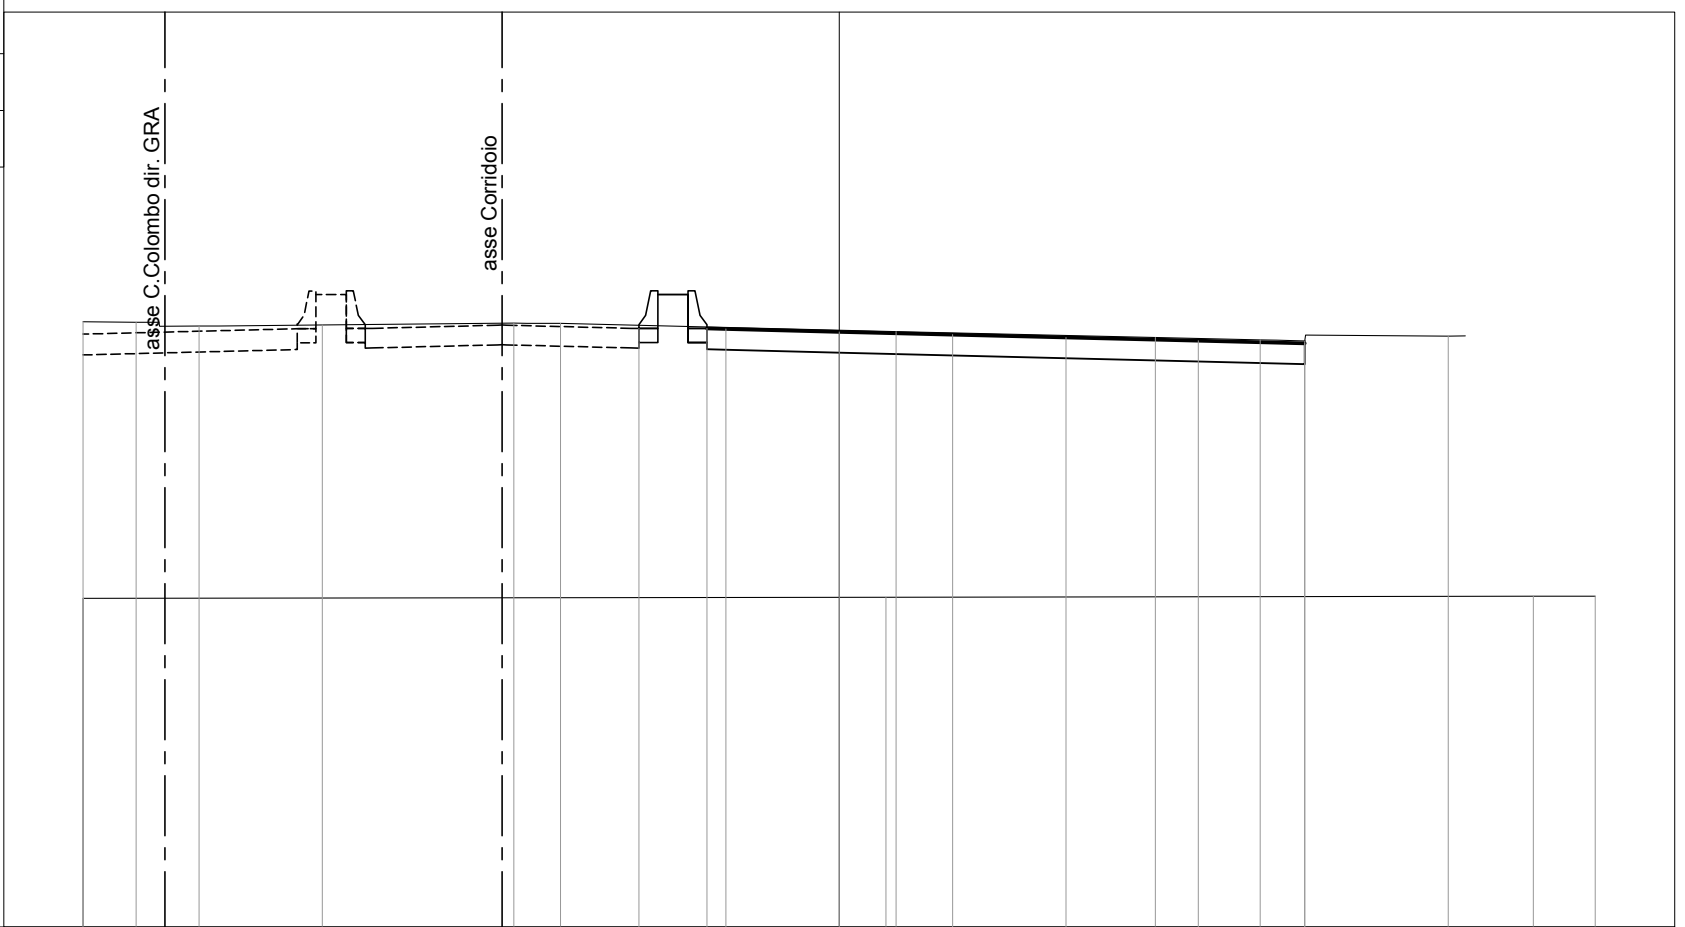

3


200 200

PROGRESSIVE TERRENO	-20.00	-20.00	-18.60	-16.94	-13.67	-8.61	-7.37	1.24	1.50	8.36	11.14	12.32	16.11	18.36	20.00
PARZIALI TERRENO	1.40	0.00	0.04	3.27	5.06	21.24	1.24	8.87	6.86	27.82	1.18	3.79	0.45	1.64	
QUOTE TERRENO	19.01	11.69	19.00	18.90	18.92	18.98	18.97	11.72	18.75	18.59	18.53	18.50	18.63	11.75	11.75
PROGRESSIVE PROGETTO								-5.30	-3.50	-3.00	0.00	3.00	6.00	9.50	12.32
PARZIALI PROGETTO								1.80	0.50	3.00	3.00	3.00	3.50	2.82	
QUOTE PROGETTO								18.83	18.83	18.82	18.74	18.67	18.59	18.51	18.44

PROFILO COLOMBO DIR EUR-2

SEZIONE 62

PROGRESSIVA 808.00

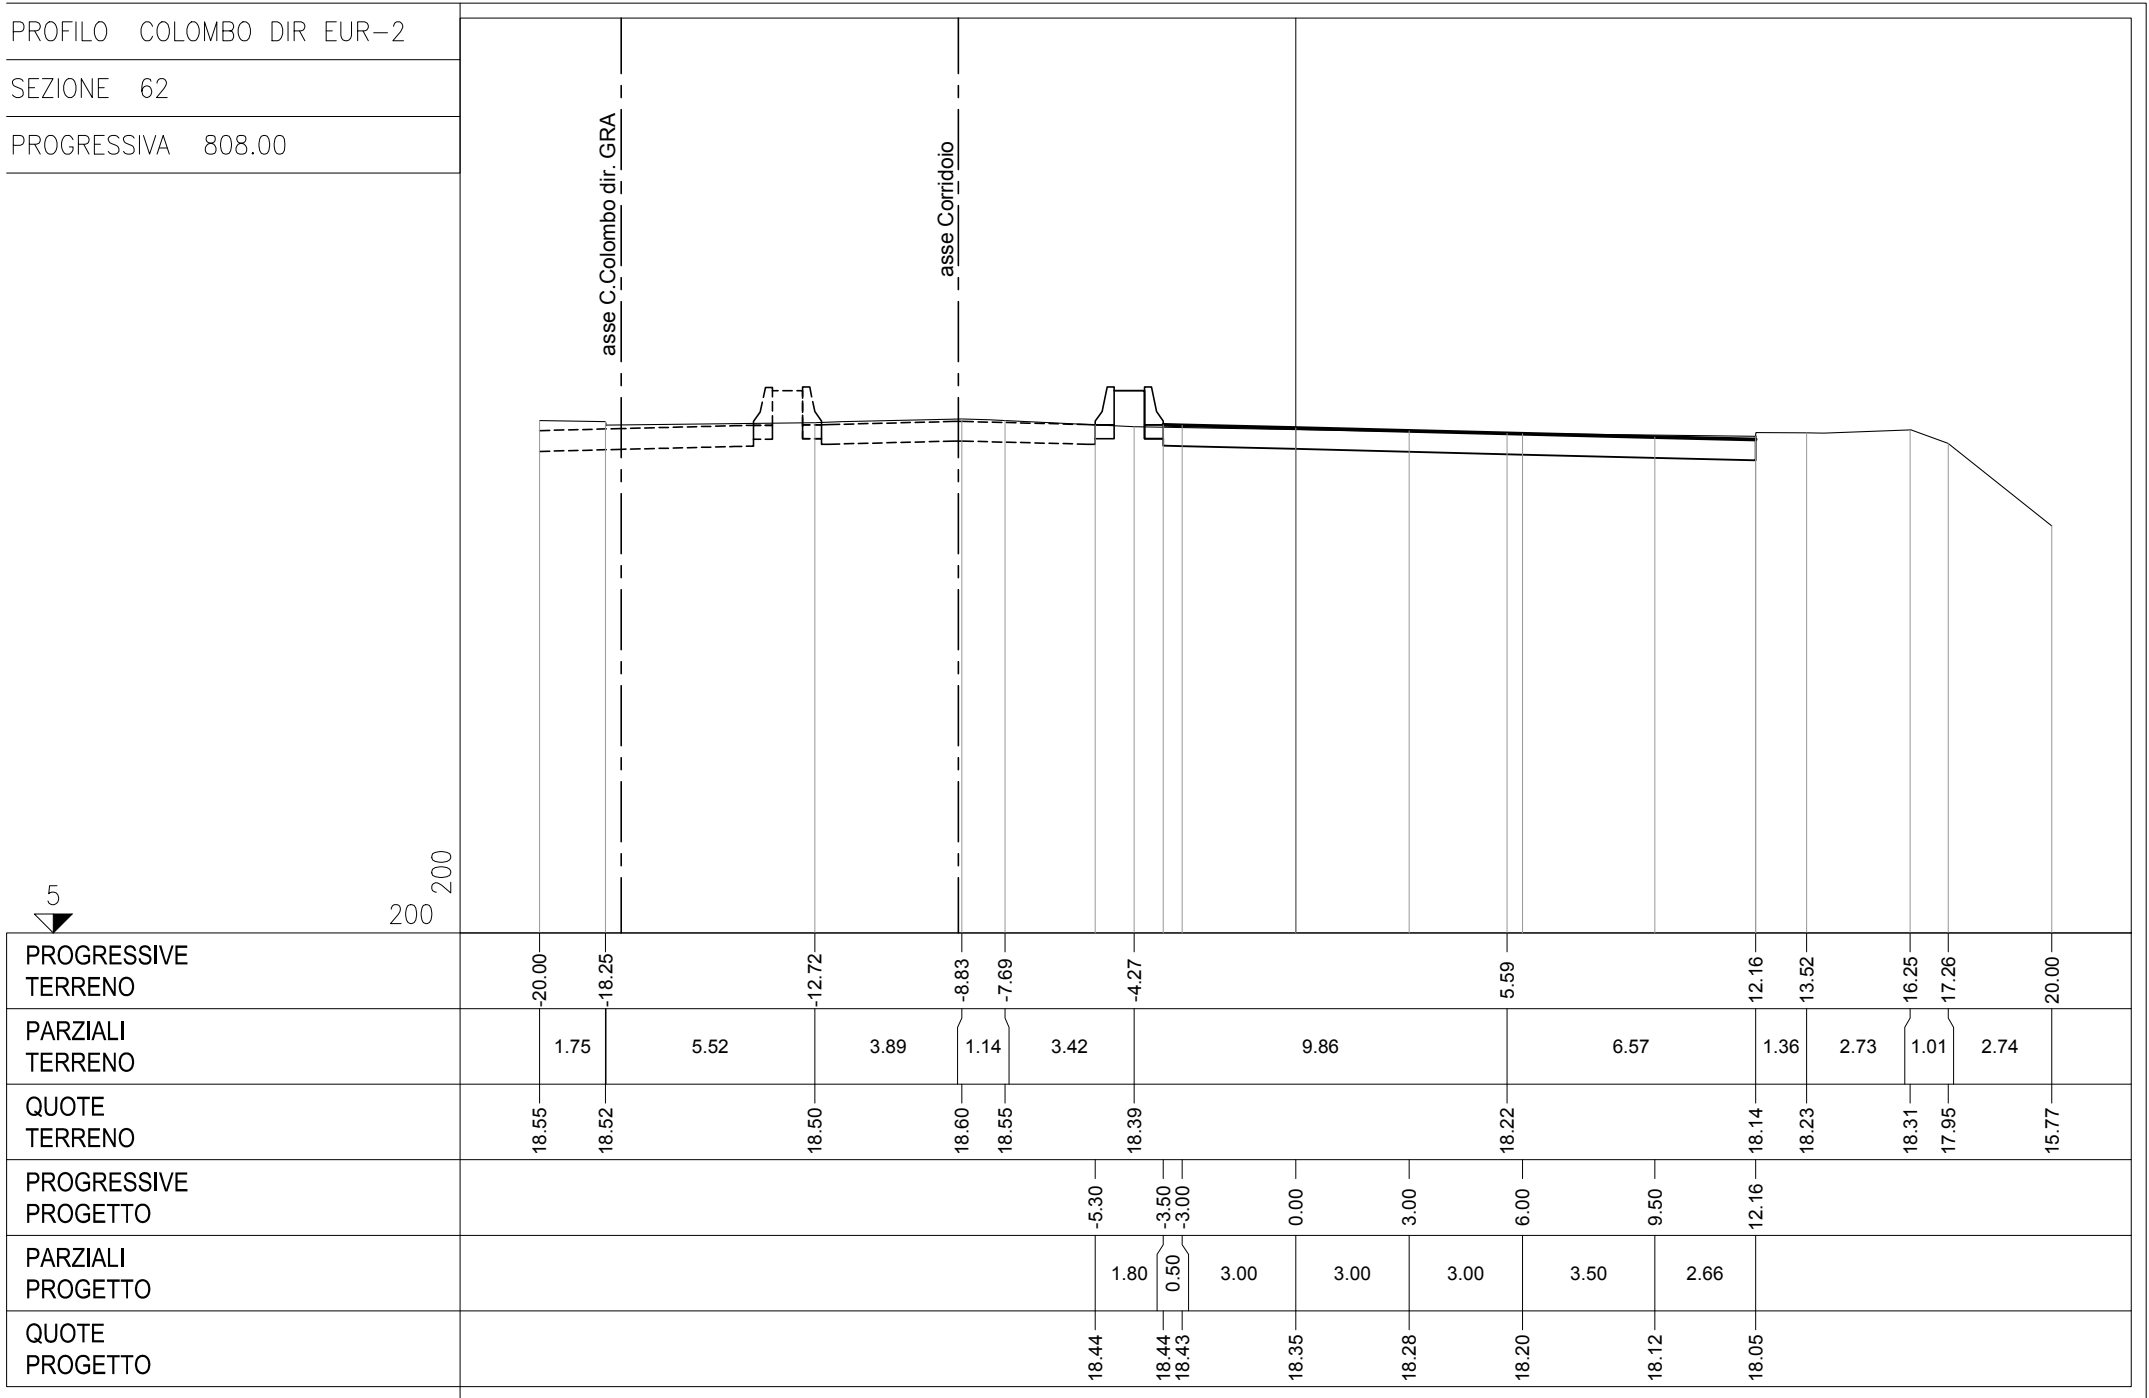

5

200
200

PROFILO COLOMBO DIR EUR-2

SEZIONE 63


PROGRESSIVA 822.81

asse C. Colombo dir. GRA

asse Corridoio

5

200
200

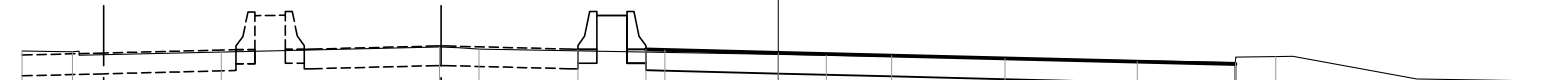

PROGRESSIVE TERRENO	-20.00	-18.67	-14.74	-8.96	-7.92	1.27	12.10	13.16	16.90	20.00
PARZIALI TERRENO	1.33	3.93	5.78	1.04	9.19	10.83	1.06	3.74	3.10	
QUOTE TERRENO	17.96	17.94	17.93	18.07	18.01	17.85	17.66	17.81	17.22	17.17
PROGRESSIVE PROGETTO				-5.30	-3.50	0.00	3.00	6.00	9.50	12.10
PARZIALI PROGETTO		1.80	0.50	3.00	3.00	3.00	3.50	2.60		
QUOTE PROGETTO		18.01	18.00	17.99	17.92	17.84	17.77	17.68	17.61	

PROFILO COLOMBO DIR EUR-2

SEZIONE 64

PROGRESSIVA 836.00

asse C. Colombo dir. GRA

asse Corridoio

5

200
200

PROGRESSIVE TERRENO	-20.00	-18.59	-16.21	-9.06	-7.94														19.87	20.00
PARZIALI TERRENO	1.41	2.38		7.15	1.12		15.84				4.23		1.49		6.25			0.13		
QUOTE TERRENO	17.56	17.58	17.52	17.70	17.62						17.35		17.28	17.44				16.96	16.96	
PROGRESSIVE PROGETTO																				
PARZIALI PROGETTO																				
QUOTE PROGETTO																				

17.62

17.61
17.60

17.52

17.45

17.37

17.29

17.22

-5.30

-3.50
-3.00

0.00

3.00

6.00

9.50

12.13

1.80

0.50

3.00

3.00

3.00

3.50

2.63

PROFILO COLOMBO DIR EUR-2

SEZIONE 65

PROGRESSIVA 850.77



200
200

PROGRESSIVE TERRENO	-20.00	-18.64	-11.36	-9.40	-8.09	-5.24	-	-	-	12.25	13.76	15.46	17.26	19.06	20.00
PARZIALI TERRENO	1.36	7.28	1.96	1.31	2.85	17.49				1.51	1.70	1.80	1.80	0.94	
QUOTE TERRENO	17.20	17.17	17.21	17.27	17.19	17.13				16.79	16.93	16.81	16.72	16.80	16.61
PROGRESSIVE PROGETTO						-5.30	-3.50	-3.00	0.00	3.00	6.00	9.50	12.25		
PARZIALI PROGETTO						1.80	0.50	3.00	3.00	3.00	3.50	2.75			
QUOTE PROGETTO						17.21	17.20	17.19	17.11	17.04	16.96	16.87	16.81		

PROFILO COLOMBO DIR EUR-2

SEZIONE 66


PROGRESSIVA 858.70

asse C_Colombo dir. GRA

asse Corridoio



200
200

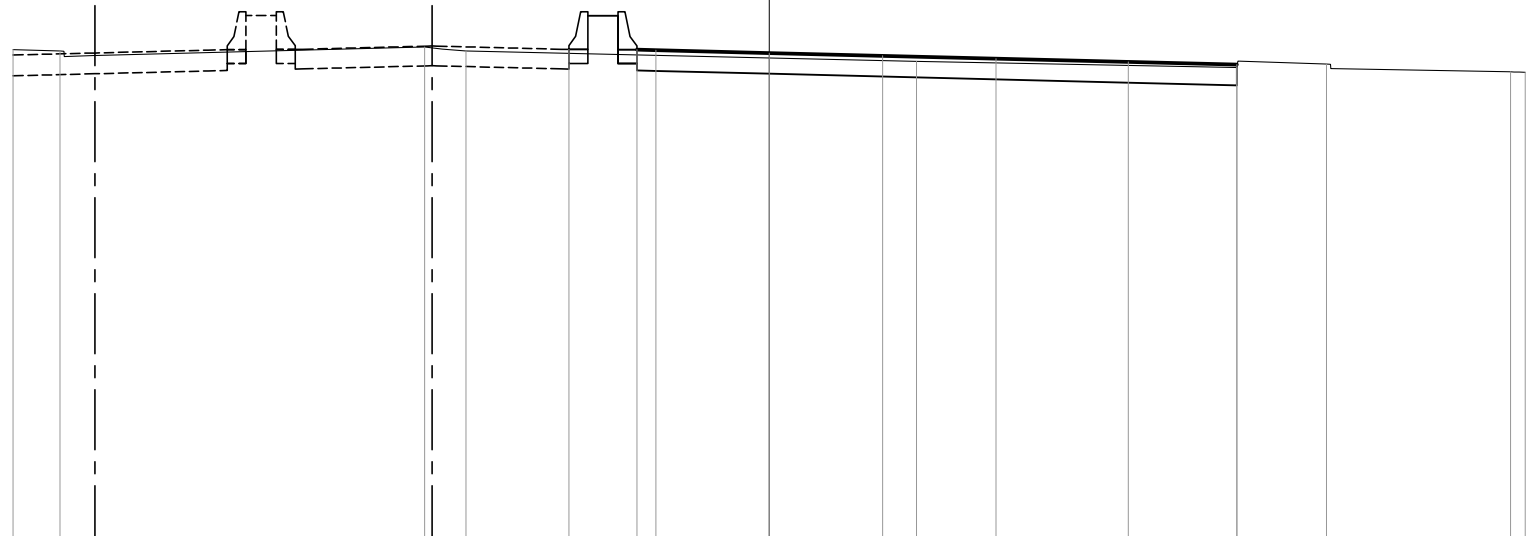

PROGRESSIVE TERRENO	-20.00	-18.76		-9.11	-8.02				3.89				12.37	14.74		19.61	20.00
PARZIALI TERRENO	1.24		9.65	1.09		11.91				8.48		2.37		4.87	0.39		
QUOTE TERRENO	16.99	16.96		17.06	16.96				16.69			16.52	16.62		16.41	16.40	
PROGRESSIVE PROGETTO						-5.30	-3.50	-3.00	0.00	3.00	6.00	9.50	12.37				
PARZIALI PROGETTO						1.80	0.50	3.00	3.00	3.00	3.50	2.87					
QUOTE PROGETTO						17.00	17.00	16.98	16.91	16.83	16.76	16.67	16.60				

PROFILO COLOMBO DIR EUR-2

SEZIONE 67

PROGRESSIVA 873.70

asse C_Colombo dir. GRA

asse Corridoio



200
200



PROGRESSIVE TERRENO	-20.00	-18.75		-9.20	-8.14		-0.29					15.60	17.01	19.05	20.00
PARZIALI TERRENO	0.00	1.2	9.55	1.06	7.85			15.89				1.41	2.04	0.95	
QUOTE TERRENO	16.63	16.55		16.71	16.58		16.41					16.07	16.05	16.27	15.96
PROGRESSIVE PROGETTO						-5.30	-3.50	-3.00	0.00	3.00	6.00	9.50			
PARZIALI PROGETTO						1.80	0.50	3.00	3.00	3.00	3.50	7.51			
QUOTE PROGETTO						16.65	16.65	16.63	16.56	16.48	16.41	16.32	16.05		

PROFILO COLOMBO DIR EUR-2

SEZIONE 68

PROGRESSIVA 888.70

asse C_Colombo dir. GRA

asse Corridoio

3

200
200




PROGRESSIVE TERRENO	-20.00	-18.88	-16.36	-9.33	-8.26	7.42	14.62	16.51	19.19	20.00	
PARZIALI TERRENO	1.12	2.52	7.03	1.07	15.68	7.20	1.89	2.68	0.81		
QUOTE TERRENO	16.27	16.19	16.12	16.39	16.23	15.96	15.85	16.05	15.67	15.65	
PROGRESSIVE PROGETTO				-5.30	-3.50	-3.00	0.00	3.00	6.00	9.50	14.62
PARZIALI PROGETTO		1.80	0.50	3.00	3.00	3.00	3.50	5.12			
QUOTE PROGETTO		16.35	16.34	16.33	16.25	16.18	16.10	16.02	15.89		

PROFILO COLOMBO DIR EUR-2

SEZIONE 69

PROGRESSIVA 903.70

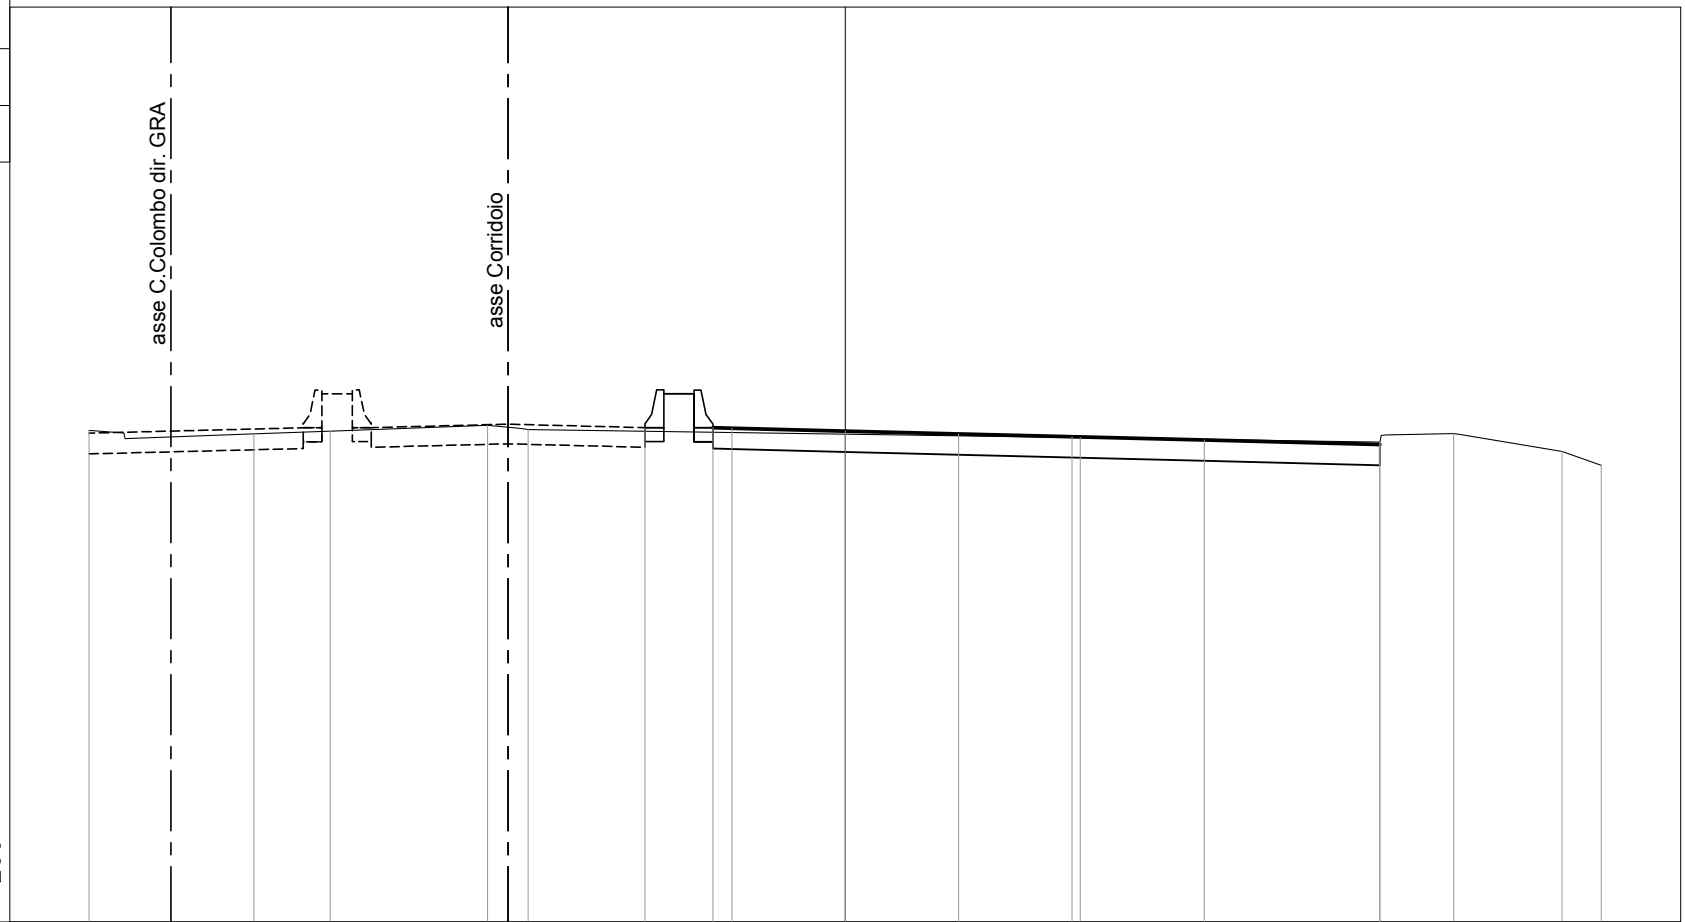


200
200

PROGRESSIVE TERRENO	-20.00	-15.64	-13.63	-9.46	-8.39					6.22				14.14	16.10	18.96	20.00
PARZIALI TERRENO		4.36	2.01	4.17	1.07		14.61				7.92			1.96	2.86	1.04	
QUOTE TERRENO	16.00	15.91	15.98	16.14	16.02					15.82				15.69	15.92	15.45	15.08
PROGRESSIVE PROGETTO						-5.30	-3.50	-3.00	0.00	3.00	6.00	9.50	14.14				
PARZIALI PROGETTO						1.80	0.50	3.00	3.00	3.00	3.50	4.64					
QUOTE PROGETTO						16.08	16.07	16.06	15.98	15.91	15.83	15.75	15.63				

PROFILO COLOMBO DIR EUR-2

SEZIONE 70

PROGRESSIVA 918.70

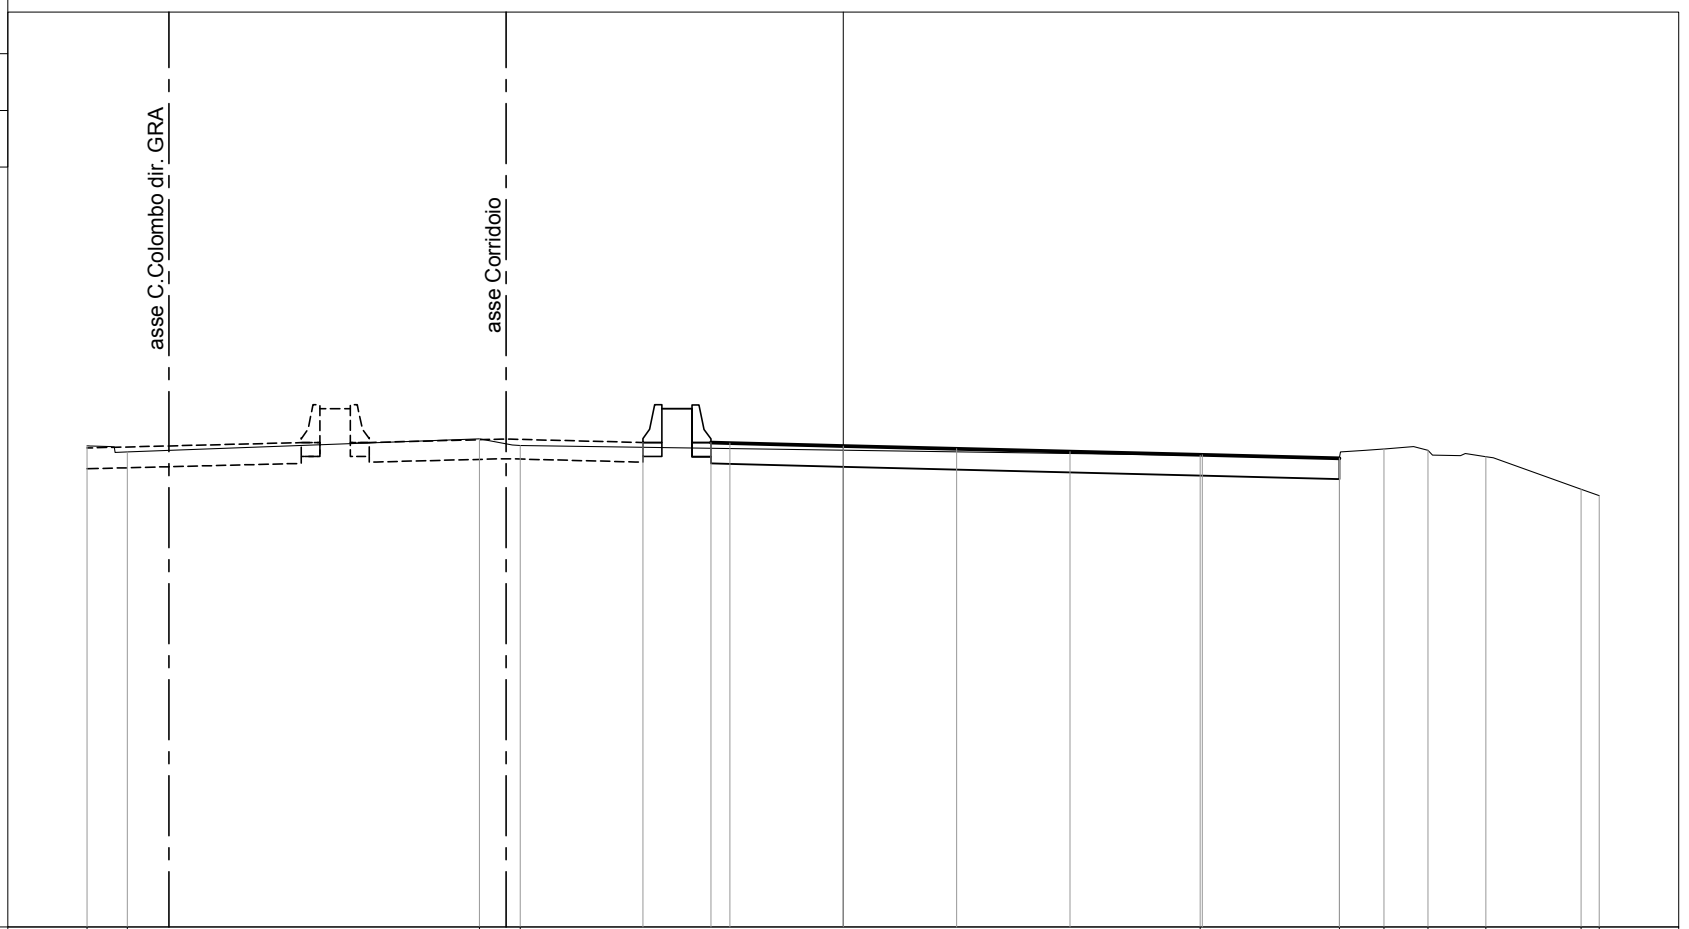

3

200
200

PROGRESSIVE TERRENO	-20.00	-18.94	-9.62	-8.54	9.44	13.12	14.30	15.47	17.00	19.52	20.00
PARZIALI TERRENO	1.06	9.32	1.08	17.98	3.68	1.18	1.17	1.53	2.52	0.48	
QUOTE TERRENO	15.73	15.57	15.91	15.73	15.47	15.41	15.64	15.61	15.44	14.58	14.41
PROGRESSIVE PROGETTO			-5.30	-3.50	-3.00	0.00	3.00	6.00	9.50	13.12	
PARZIALI PROGETTO		1.80	0.50	3.00	3.00	3.00	3.50	3.62			
QUOTE PROGETTO		15.82	15.81	15.80	15.72	15.65	15.57	15.49	15.40		

PROFILO COLOMBO DIR EUR-2

SEZIONE 71

PROGRESSIVA 933.70

asse C_Colombo dir. GRA

asse Corridoio



200
200

PROGRESSIVE TERRENO	-20.00	-17.59	-15.25	-9.83	-8.74	3.58	12.10	14.08	15.45	16.61	19.76	20.00	
PARZIALI TERRENO	2.41	2.34	5.42	1.09	12.32	8.52	1.98	1.37	1.16	3.15	0.24		
QUOTE TERRENO	15.44	15.50	15.55	15.72	15.62	15.35	15.19	15.36	15.30	15.22	13.58	13.50	
PROGRESSIVE PROGETTO						-5.30	-3.50	-3.00	0.00	3.00	6.00	9.50	12.10
PARZIALI PROGETTO						1.80	0.50	3.00	3.00	3.00	3.50	2.60	
QUOTE PROGETTO						15.62	15.62	15.61	15.53	15.46	15.38	15.29	15.23

PROFILO COLOMBO DIR EUR-2

SEZIONE 72


PROGRESSIVA 948.70

asse C. Colombo dir. GRA

asse Corridoio



200
200

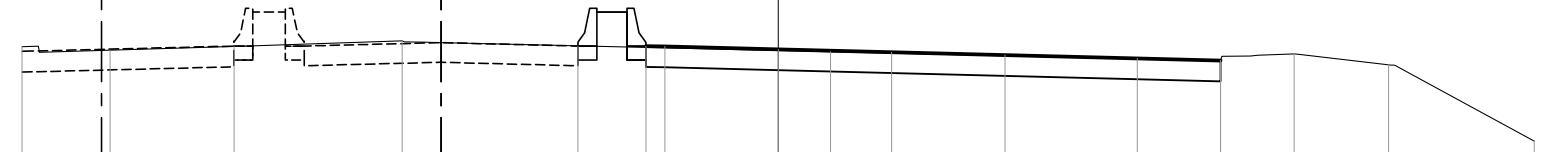

PROGRESSIVE TERRENO	-20.00	-17.68	-14.40	-9.95		1.39				11.70	13.65	16.15	20.00
PARZIALI TERRENO		2.32	3.28	4.45		11.34			10.31	1.95	2.50	3.85	
QUOTE TERRENO	15.50	15.41	15.51	15.65		15.36				15.13	15.31	15.02	13.00
PROGRESSIVE PROGETTO						-5.30	-3.50	-3.00	0.00	3.00	6.00	9.50	11.70
PARZIALI PROGETTO						1.80	0.50	3.00	3.00	3.00	3.50	2.20	
QUOTE PROGETTO						15.52	15.51	15.50	15.43	15.35	15.28	15.19	15.13

PROFILO COLOMBO DIR EUR-2

SEZIONE 73


PROGRESSIVA 960.98

asse C.Colombo dir. GRA

asse Corridoio



200
200

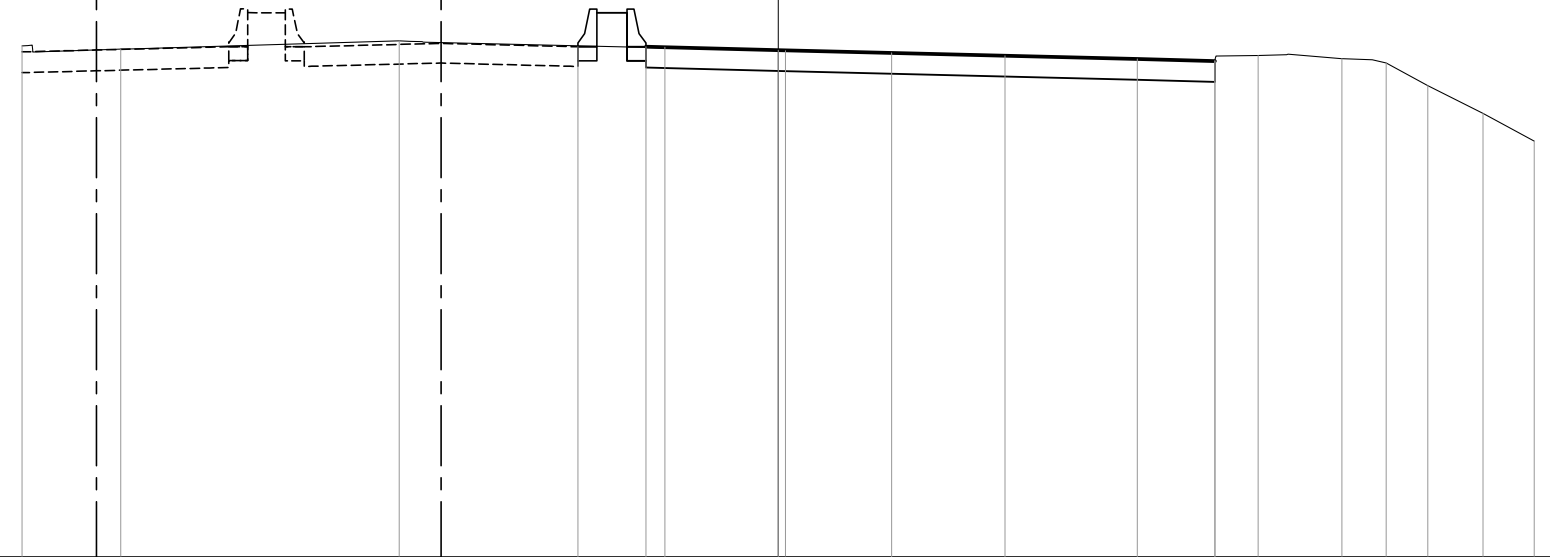


PROGRESSIVE TERRENO	-20.00	-17.39	-10.02	0.19	11.55	12.69	14.91	16.08	17.18	18.65	20.00
PARZIALI TERRENO	2.61	7.37	10.21	11.36	1.14	2.22	1.17	1.10	1.47	1.35	
QUOTE TERRENO	15.52	15.43	15.66	15.39	15.13	15.27	15.18	15.07	14.47	13.74	13.00
PROGRESSIVE PROGETTO				0.00	3.00	6.00	9.50	11.55			
PARZIALI PROGETTO		1.80	0.50	3.00	3.00	3.00	3.50	2.05			
QUOTE PROGETTO	15.50	15.50	15.48	15.41	15.33	15.26	15.17	15.12			

PROFILO COLOMBO DIR EUR-2

SEZIONE 75


PROGRESSIVA 991.56

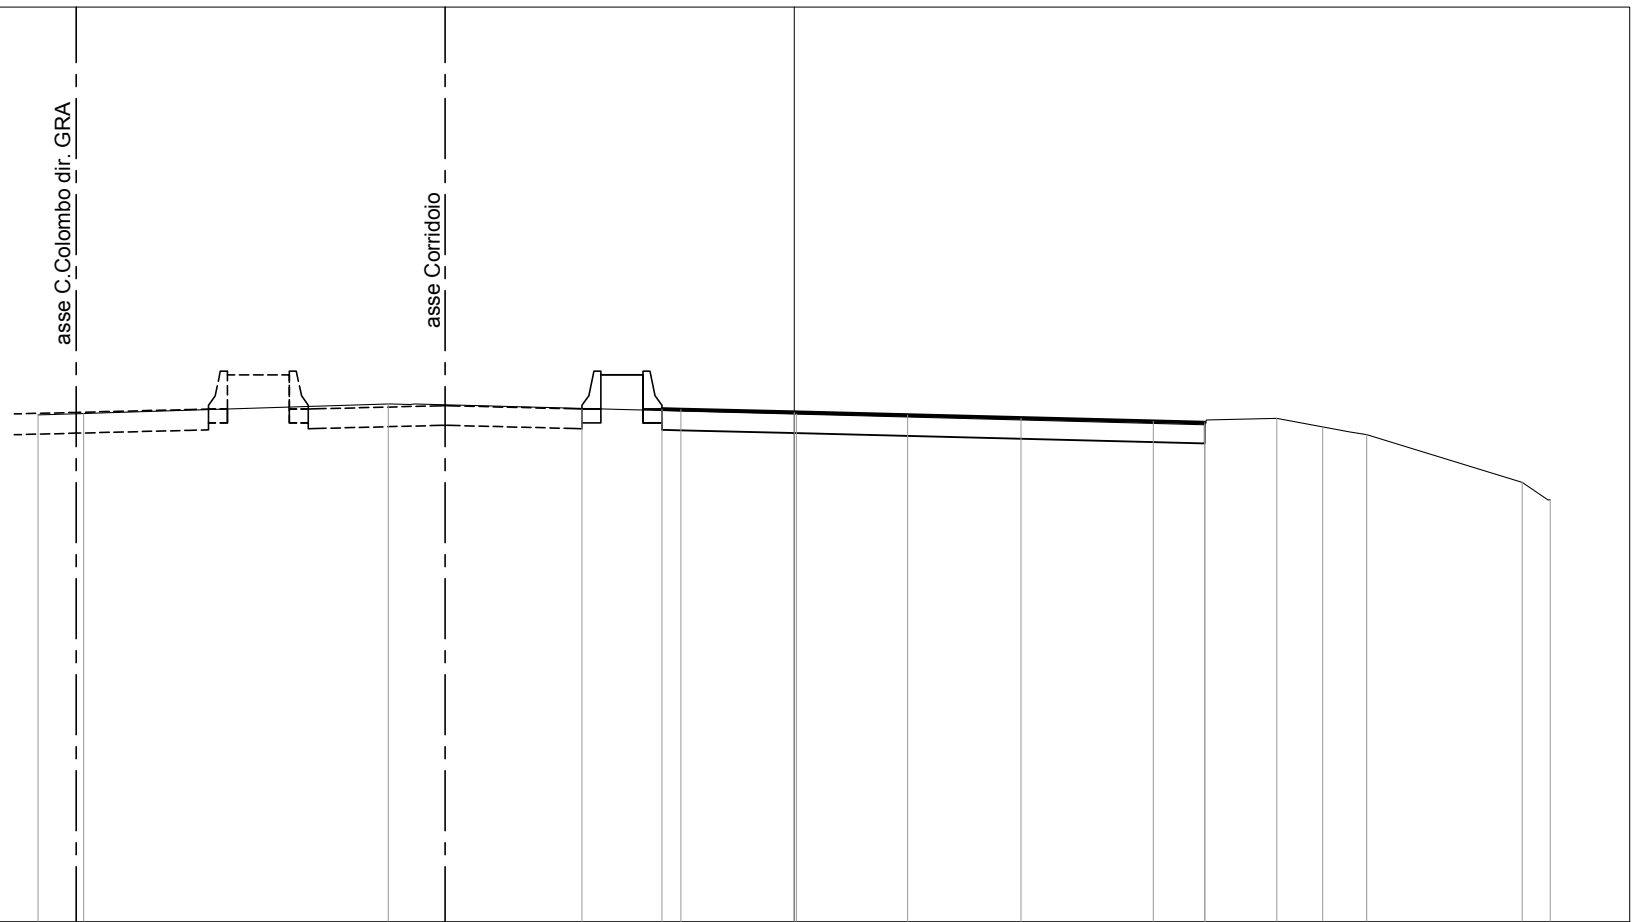

200
200

PROGRESSIVE TERRENO	-20.00	-18.80	-10.74	0.06	10.86	12.77	13.98	15.14	19.26	20.00
PARZIALI TERRENO	1.20	8.06	10.80	10.80	1.91	1.21	1.16	4.12	0.74	
QUOTE TERRENO	15.42	15.45	15.70	15.44	15.16	15.32	15.10	14.89	13.63	13.17
PROGRESSIVE PROGETTO			-5.61	-3.50	-3.00	0.00	3.00	6.00	9.50	10.86
PARZIALI PROGETTO			2.11	0.50	3.00	3.00	3.00	3.50	1.36	
QUOTE PROGETTO			15.57	15.57	15.56	15.48	15.41	15.33	15.24	15.21

PROFILO COLOMBO DIR EUR-2
 SEZIONE 76
 PROGRESSIVA 1002.87

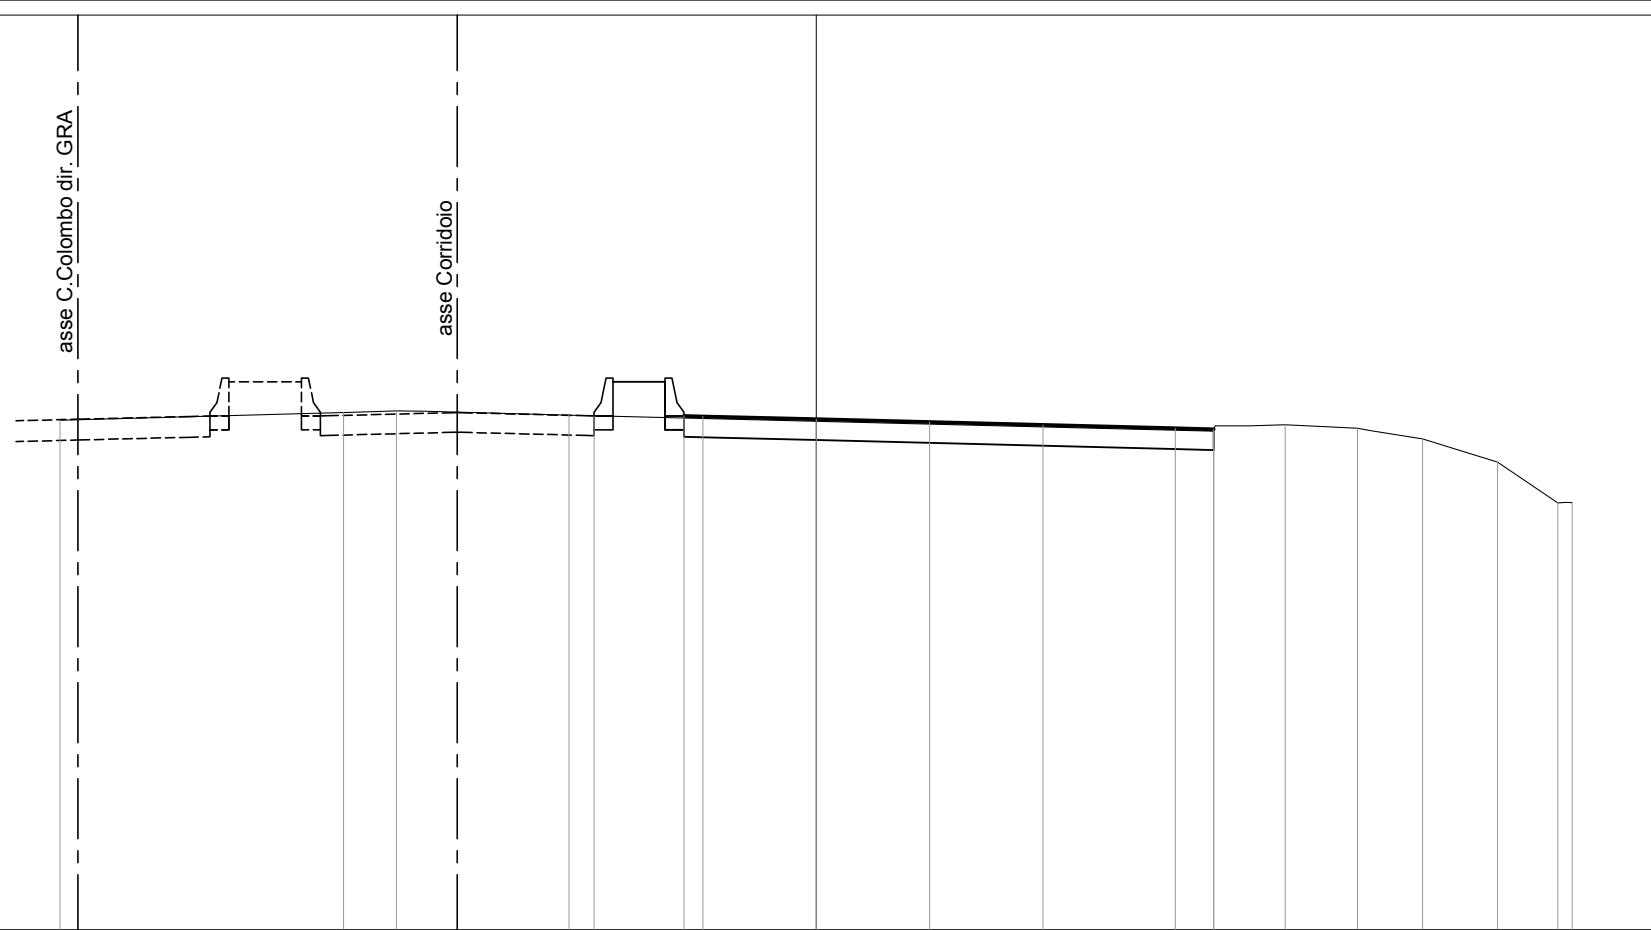

200
200

PROGRESSIVE TERRENO	-20.00		-12.50	-11.10		-6.54					10.52	12.41	14.32	16.04	18.03	19.62	20.00
PARZIALI TERRENO		7.50	1.40	4.56			17.06				1.89	1.91	1.72	1.99	1.59	0.38	
QUOTE TERRENO	15.48		15.69	15.73		15.62					15.20	15.36	15.27	14.99	14.38	13.30	13.30
PROGRESSIVE PROGETTO						-5.88	-3.50	-3.00	0.00	3.00	6.00	9.50	10.52				
PARZIALI PROGETTO					2.38	0.50	3.00	3.00	3.00	3.50	1.02						
QUOTE PROGETTO					15.60	15.60	15.58	15.51	15.43	15.36	15.27	15.25					

PROFILO COLOMBO DIR EUR-2

SEZIONE 77

PROGRESSIVA 1026.45




PROGRESSIVE TERRENO	-20.00		-13.55	-11.76					5.19		9.89	11.64	13.78	15.04	16.23	17.81	19.65	20.00
PARZIALI TERRENO		6.45	1.79		16.95				4.70		1.75	2.14	1.26	1.19	1.58	1.84	0.35	
QUOTE TERRENO	15.61		15.78	15.83					15.41		15.30	15.42	15.29	15.42	14.92	13.95	13.10	13.34
PROGRESSIVE PROGETTO			-6.38		-3.50	-3.00		0.00	3.00	6.00		9.50	9.89					
PARZIALI PROGETTO			2.88		0.50	3.00		3.00	3.00	3.50		0.39						
QUOTE PROGETTO			15.65		15.65	15.64		15.57	15.49	15.42		15.33	15.32					

PROFILO COLOMBO DIR EUR-2

SEZIONE 78

PROGRESSIVA 1038.70

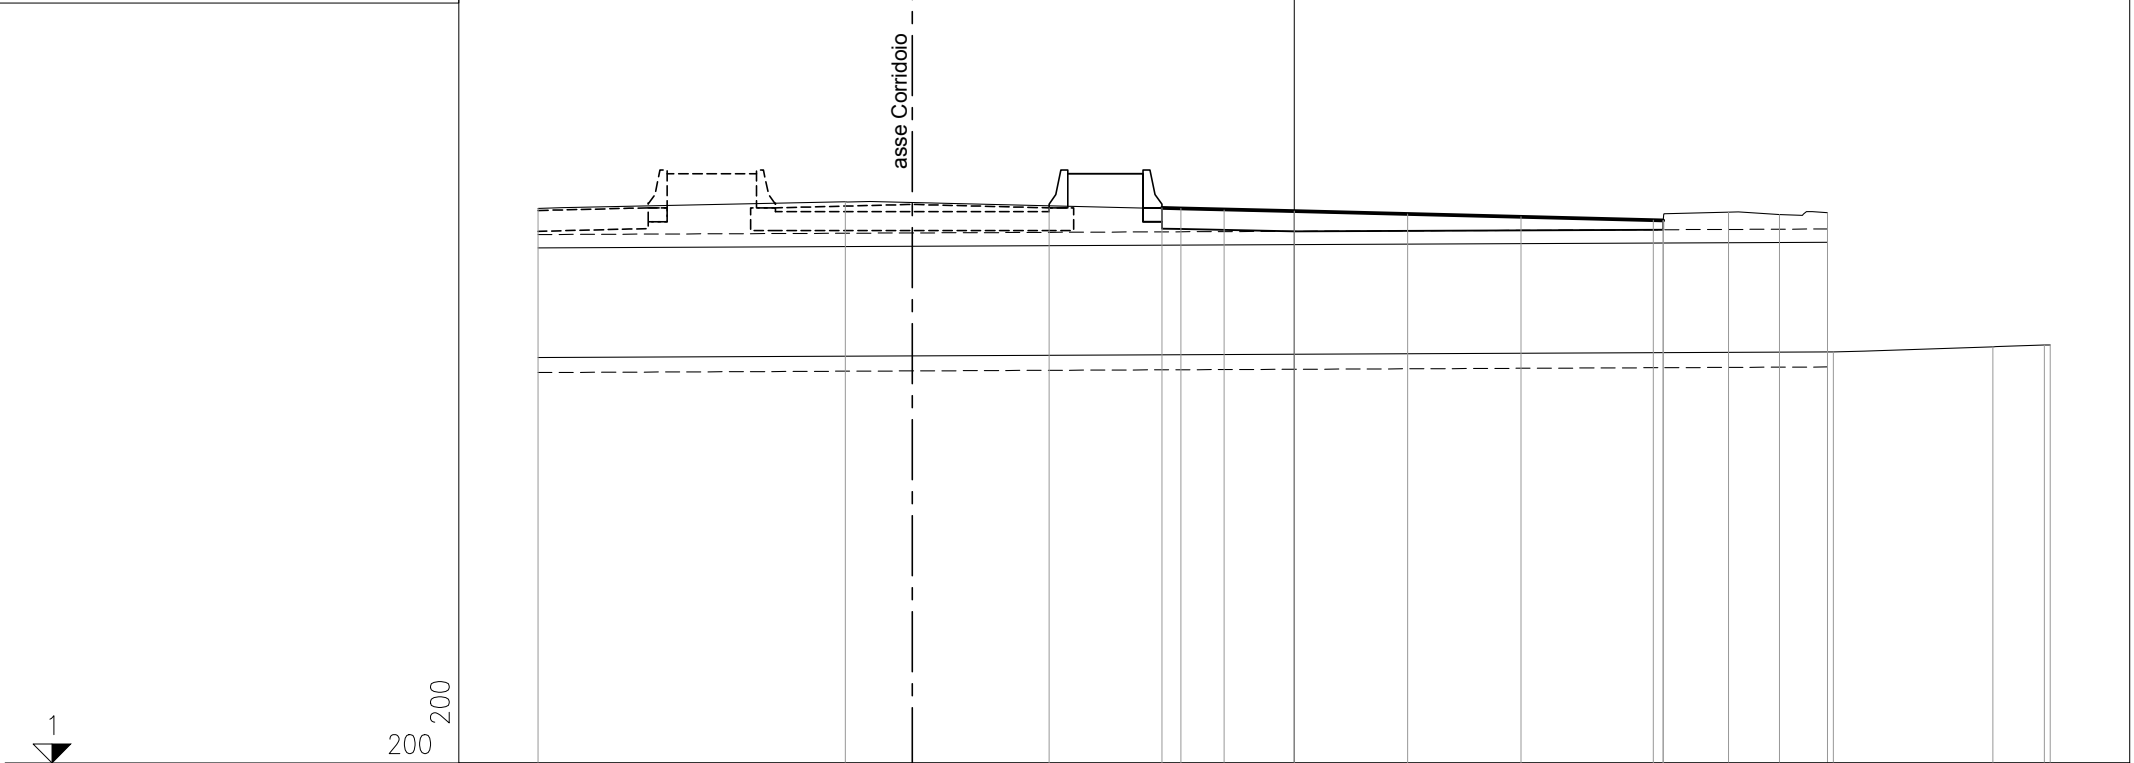


PROGRESSIVE TERRENO	-20.00	-11.88		-1.85					9.76	11.49	12.84	14.11	14.11	14.26		18.48	19.84	20.00
PARZIALI TERRENO		8.12		10.03				11.61		1.73	1.35	1.27		4.37		1.36	0.16	
QUOTE TERRENO	15.67		15.84		15.63				15.35	15.57	15.50	11.87	15.56	11.88		12.01	12.06	12.06
PROGRESSIVE PROGETTO				-6.49		-3.50	-3.00	0.00	3.00	6.00	9.50	9.76						
PARZIALI PROGETTO				2.99		0.50	3.00	3.00	3.00	3.50	0.26							
QUOTE PROGETTO				15.66		15.69	15.67	15.60	15.52	15.45	15.36	15.35						

PROFILO COLOMBO DIR EUR-2

SEZIONE 79

PROGRESSIVA 1050.03

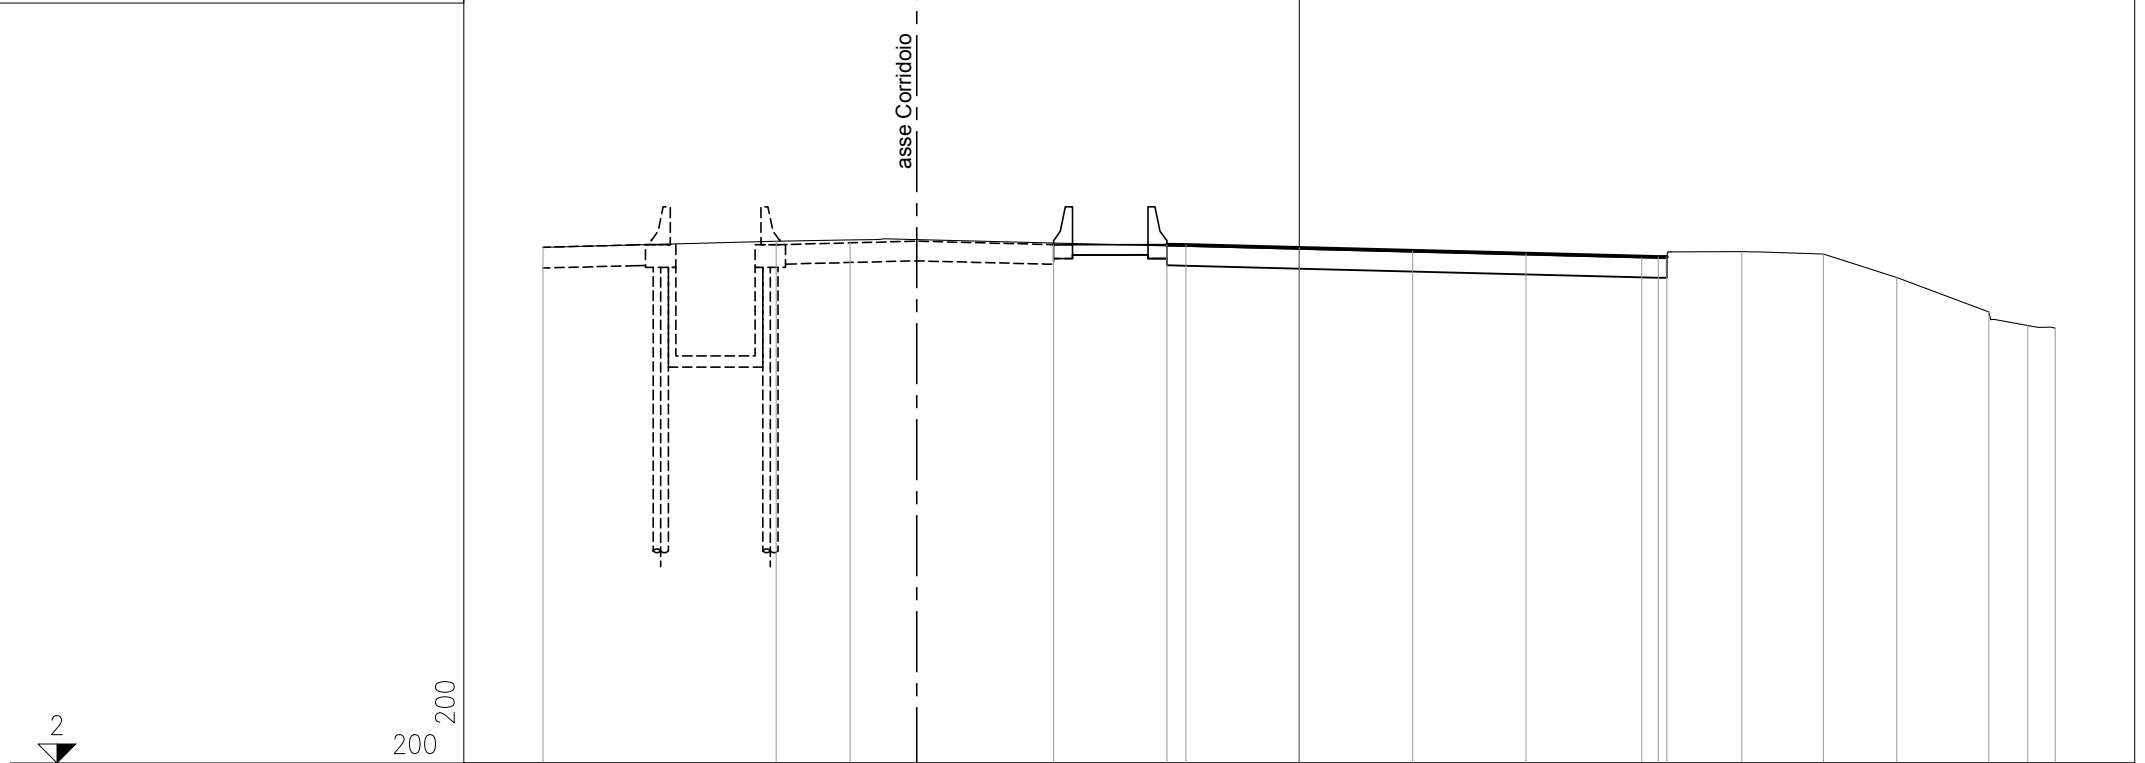


200
200

PROGRESSIVE TERRENO	-20.00	-13.84	-11.88							9.06	11.71	13.87	15.80	18.24	19.27	20.00
PARZIALI TERRENO	6.16	1.96		20.94						0.72	1.93	2.16	1.93	2.44	1.03	0.73
QUOTE TERRENO	15.64	15.80	15.84							15.37	15.53	15.46	14.84	13.93	13.57	13.50
PROGRESSIVE PROGETTO				-6.50	-3.50	-3.00	0.00	3.00	6.00	9.50	9.72					
PARZIALI PROGETTO				3.00	0.50	3.00	3.00	3.00	3.50	0.22						
QUOTE PROGETTO				15.71	15.71	15.70	15.63	15.55	15.48	15.39	15.38					

PROFILO COLOMBO DIR EUR-2

SEZIONE 80

PROGRESSIVA 1068.70

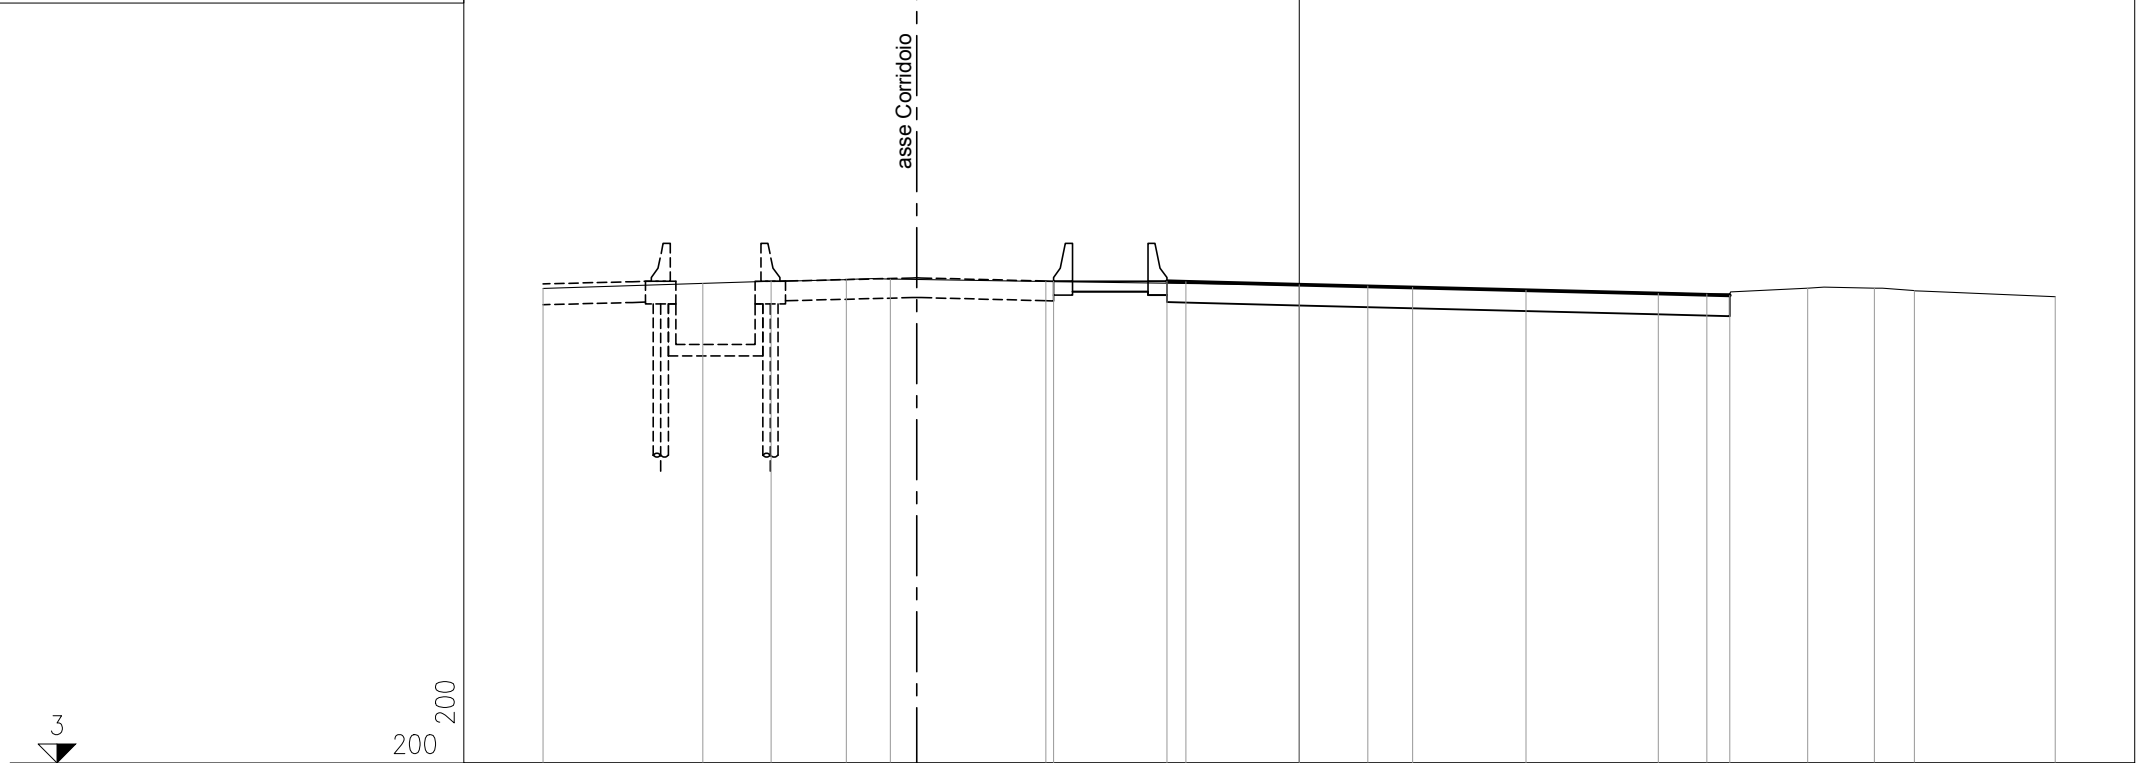

PROGRESSIVE TERRENO	-20.00	-15.78	-13.97	-11.98	-10.82	-6.70	1.82	10.78	13.45	15.21	16.28	20.00
PARZIALI TERRENO	4.22	1.81	1.99	1.16	4.12	8.52	8.96	2.67	1.76	1.07	3.72	
QUOTE TERRENO	15.55	15.68	15.74	15.79	15.80	15.74	15.62	15.40	15.56	15.56	15.49	15.33
PROGRESSIVE PROGETTO						-6.50	0.00	3.00	6.00	9.50	11.39	
PARZIALI PROGETTO						3.00	0.50	3.00	3.00	3.50	1.89	
QUOTE PROGETTO						15.74	15.74	15.58	15.50	15.42	15.37	

PROFILO COLOMBO DIR EUR-2

SEZIONE 81

PROGRESSIVA 1085.15



PROGRESSIVE TERRENO	-20.00	-18.64	-11.98	-10.71					9.76	11.30	20.00
PARZIALI TERRENO	1.36	6.66	1.27		20.47			1.54	8.70		
QUOTE TERRENO	15.46	15.49	15.65	15.69				15.37	15.56		15.67
PROGRESSIVE PROGETTO			-6.50						9.50	9.81	
PARZIALI PROGETTO		3.00	0.50	3.00	3.00	3.00	3.00	3.50	0.31		
QUOTE PROGETTO			15.82		15.67	15.65	15.58	15.50	15.43	15.34	15.37

PROFILO COLOMBO DIR EUR-2

SEZIONE 82

PROGRESSIVA 1098.70

asse Corridoio

3


200
200

PROGRESSIVE TERRENO	-20.00	-14.94	-11.98	-10.59								9.87	11.47	12.64	13.68	16.27	20.00
PARZIALI TERRENO		5.06	2.96	1.39		8.23			12.23				1.60	1.17	1.04	2.59	3.73
QUOTE TERRENO	15.40	15.44	15.50	15.55		15.43			15.26	15.41	15.49	15.58	15.58	15.62			
PROGRESSIVE PROGETTO						-6.48		-3.50	-3.00	0.00	3.00	6.00	9.50	10.17			
PARZIALI PROGETTO						2.98	0.50	3.00	3.00	3.00	3.50	0.67					
QUOTE PROGETTO						15.57	15.52	15.51	15.44	15.36	15.29	15.20	15.26				

PROFILO COLOMBO DIR EUR-2

SEZIONE 84

PROGRESSIVA 1119.00

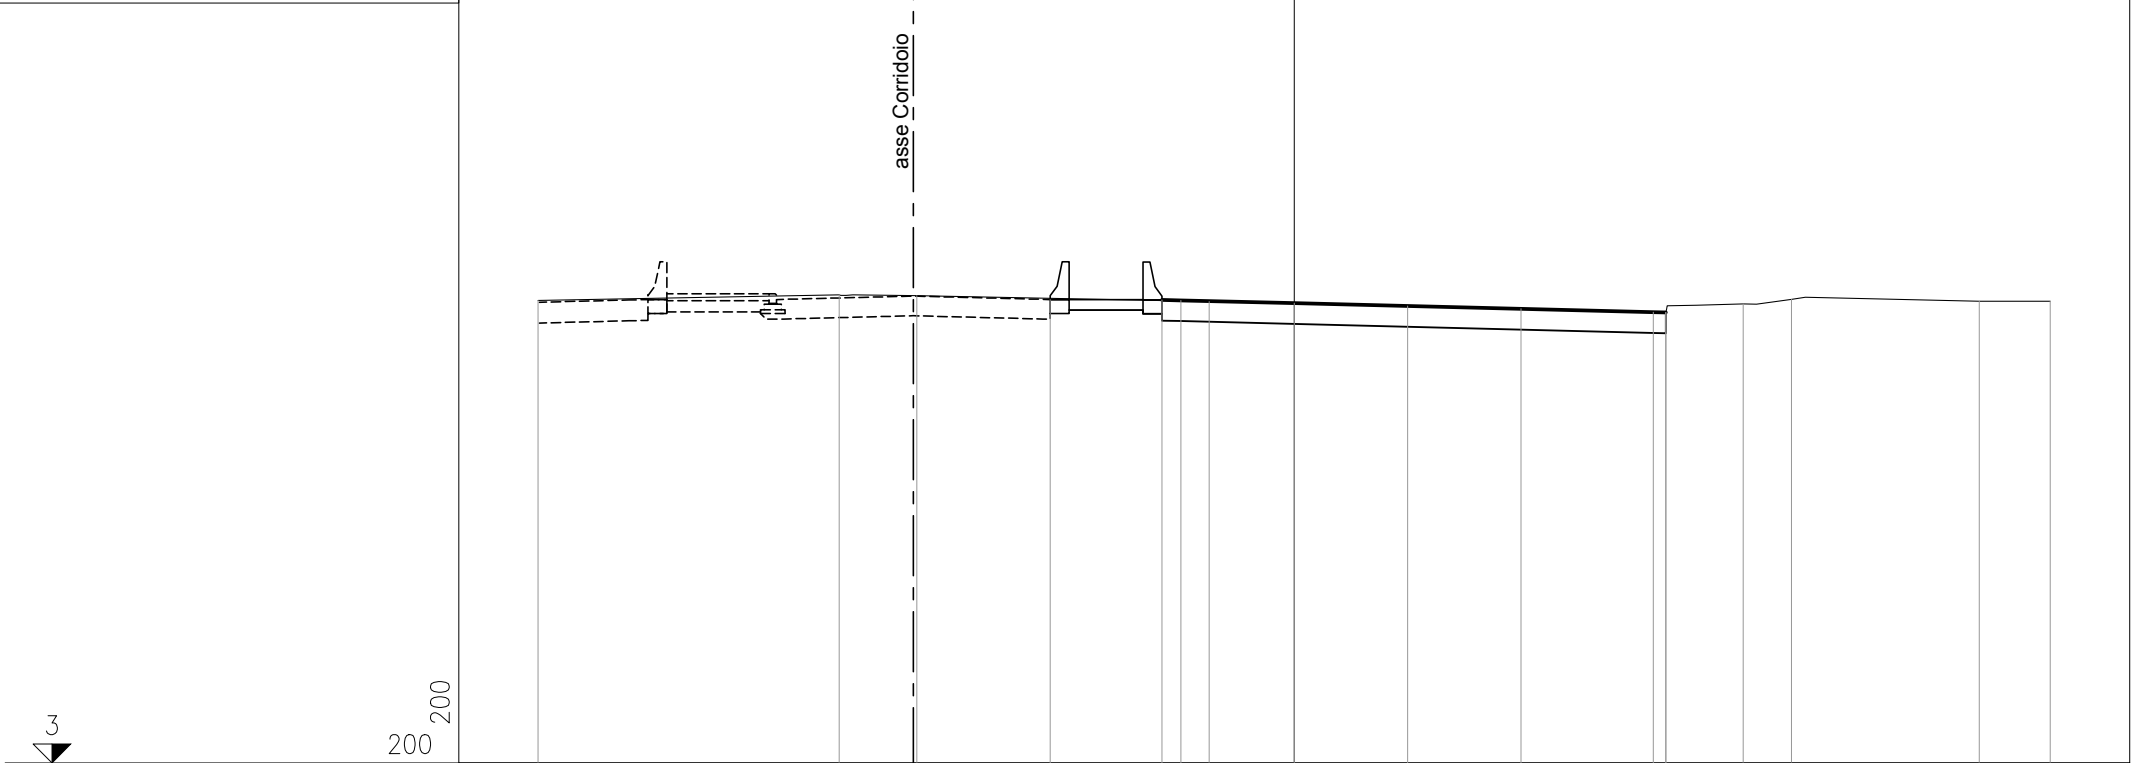

PROGRESSIVE TERRENO	-20.00	-12.03	-9.99	-2.25	9.83	11.88	13.15	18.12	20.00	
PARZIALI TERRENO	7.97	2.04	7.74	12.08	2.05	1.27	4.97	1.88		
QUOTE TERRENO	15.23	15.38	15.36	15.20	14.92	15.14	15.26	15.22	15.21	
PROGRESSIVE PROGETTO			-6.45	-3.50	-3.00	0.00	3.00	6.00	9.50	9.83
PARZIALI PROGETTO		2.95	0.50	3.00	3.00	3.00	3.50	0.33		
QUOTE PROGETTO		15.26	15.25	15.24	15.16	15.09	15.01	14.93	14.92	

PROFILO COLOMBO DIR EUR-2

SEZIONE 85

PROGRESSIVA 1130.45

asse Corridoio

3

200
200

PROGRESSIVE TERRENO	-20.00	-12.16	-10.54							8.51	10.11	12.75	13.92		17.93	19.33	20.00
PARZIALI TERRENO		7.84	1.62		19.05					1.60	2.64	1.17	4.01		1.40	0.67	
QUOTE TERRENO	15.12	15.30	15.21							14.77	14.73	14.93	15.29		15.56	15.52	15.49
PROGRESSIVE PROGETTO				-6.34		-3.50	-3.00	0.00	3.00	6.00		9.50	10.11				
PARZIALI PROGETTO				2.84		0.50	3.00	3.00	3.00	3.50		0.61					
QUOTE PROGETTO				15.11		15.10	15.09	15.01	14.94	14.86		14.77	14.76				


PROFILO COLOMBO DIR EUR-2

SEZIONE 87

PROGRESSIVA 1158.70



200
200

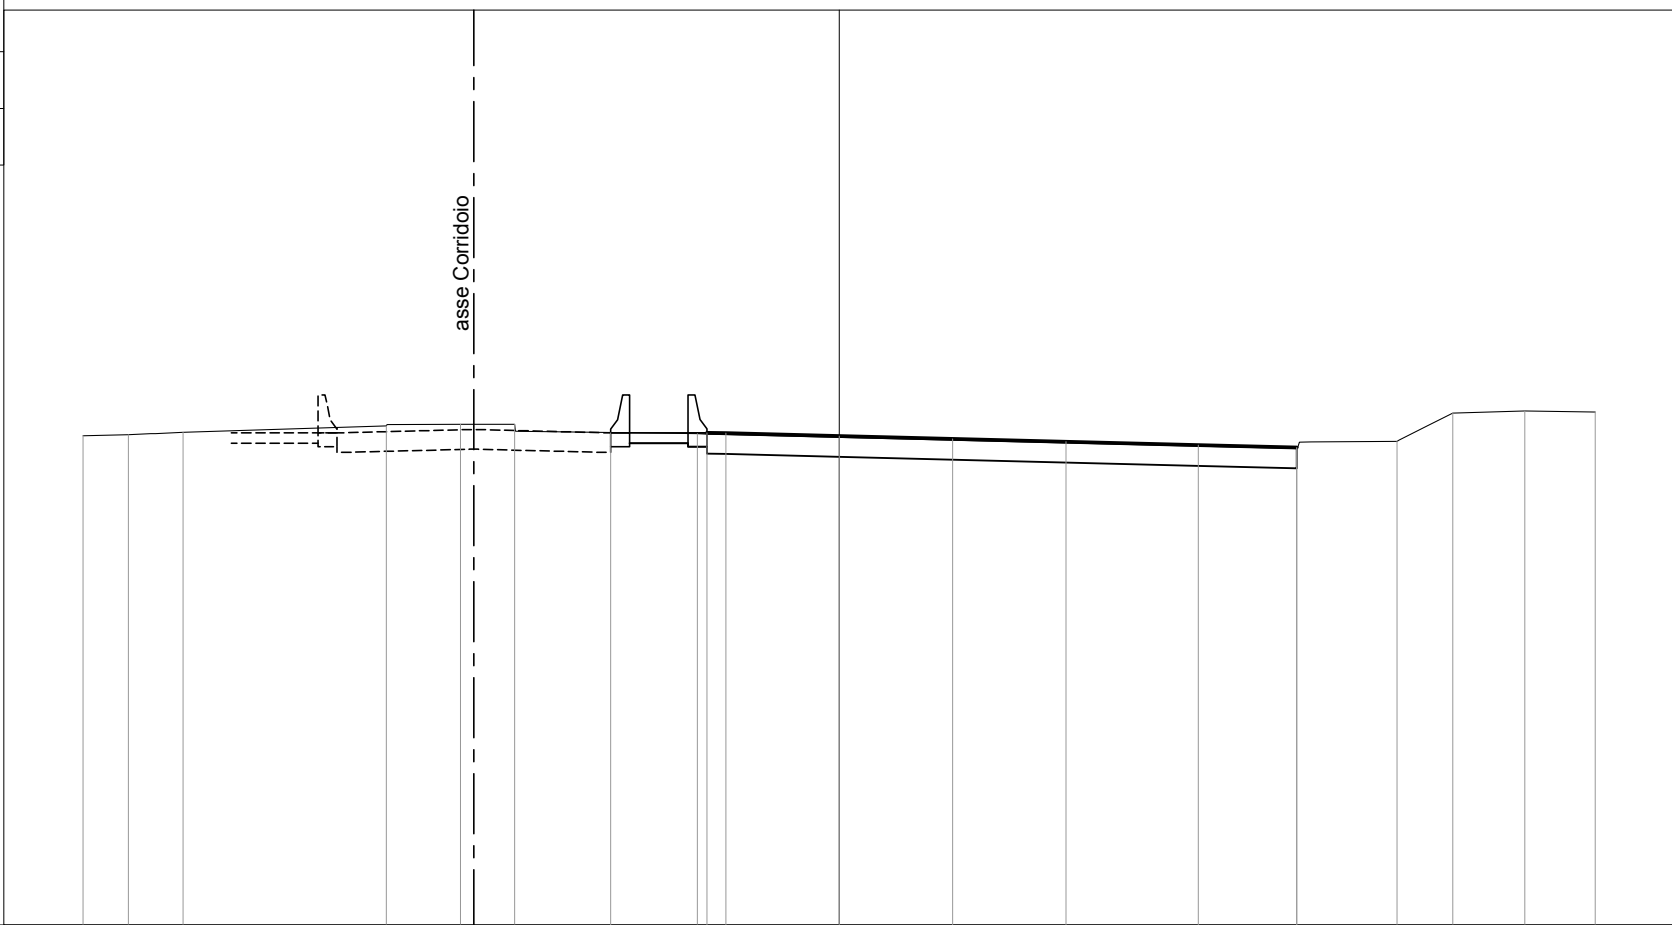

PROGRESSIVE
TERRENO

20.00	18.80	17.36		11.98	10.02	8.59		3.75											12.11	14.76	16.23	18.14	20.00
-------	-------	-------	--	-------	-------	------	--	------	--	--	--	--	--	--	--	--	--	--	-------	-------	-------	-------	-------

PARZIALI
TERRENO

1.20	1.44		5.38	1.96	1.43		4.84			15.86									2.65	1.47	1.91	1.86	
------	------	--	------	------	------	--	------	--	--	-------	--	--	--	--	--	--	--	--	------	------	------	------	--

QUOTE
TERRENO

14.94	14.97	15.03		15.20	15.25	15.25		15.00											14.60	14.79	15.54	15.59	15.57
-------	-------	-------	--	-------	-------	-------	--	-------	--	--	--	--	--	--	--	--	--	--	-------	-------	-------	-------	-------

PROGRESSIVE
PROGETTO

						-6.04		-3.50	-3.00		0.00	3.00	6.00	9.50	12.11								
--	--	--	--	--	--	-------	--	-------	-------	--	------	------	------	------	-------	--	--	--	--	--	--	--	--

PARZIALI
PROGETTO

							2.54	0.50	3.00	3.00	3.00	3.50	2.61										
--	--	--	--	--	--	--	------	------	------	------	------	------	------	--	--	--	--	--	--	--	--	--	--

QUOTE
PROGETTO

						15.02		15.02	15.01		14.93	14.86	14.78	14.70	14.63								
--	--	--	--	--	--	-------	--	-------	-------	--	-------	-------	-------	-------	-------	--	--	--	--	--	--	--	--

PROFILO COLOMBO DIR EUR-2

SEZIONE 88

PROGRESSIVA 1173.70

2
200 200

asse C.Colombo dir. GRA


asse Corridoio

PROGRESSIVE TERRENO	-20.00	-16.95	-15.45	-11.73	-8.83	-3.05	4.30	6.28	7.39	9.03	12.57	16.61	18.35	19.45	20.00
PARZIALI TERRENO	3.05	1.50	3.72	2.90	5.78	7.35	1.98	1.11	1.64	3.54	4.04	1.74	1.10	0.55	
QUOTE TERRENO	15.03	15.10	15.14	15.26	15.37	15.10	15.03	15.16	15.14	15.03	14.88	14.76	14.97	15.21	15.40
PROGRESSIVE PROGETTO						-5.69	-3.50	-3.00	0.00	3.00	6.00	9.50	16.61		
PARZIALI PROGETTO						2.19	0.50	3.00	3.00	3.00	3.50	7.11			
QUOTE PROGETTO						15.19	15.20	15.18	15.11	15.03	14.96	14.87	14.69		

PROFILO COLOMBO DIR EUR-2

SEZIONE 89

PROGRESSIVA 1188.70

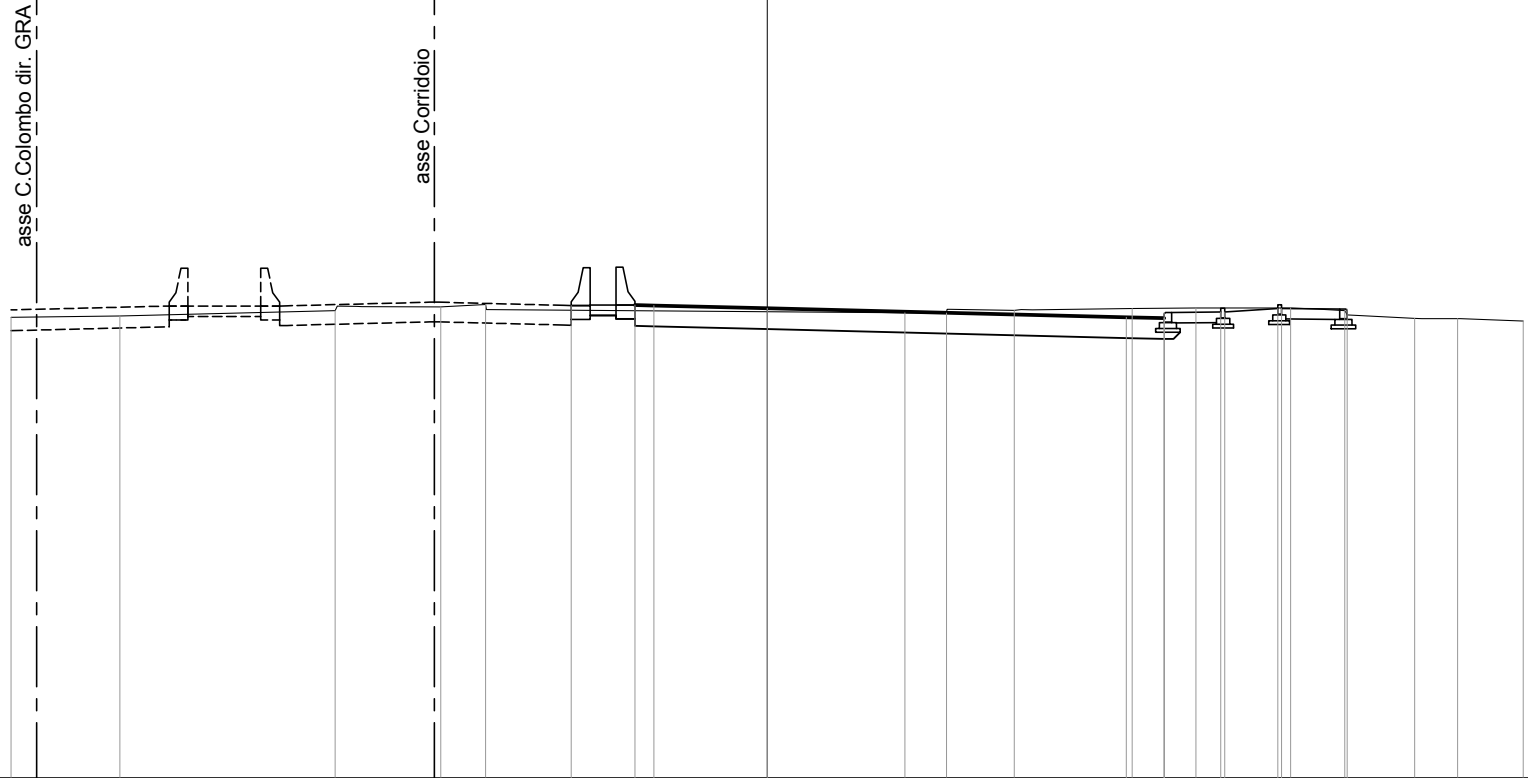


200
200

PROGRESSIVE TERRENO	-20.00	-17.12	-11.43	-8.64	-7.45				3.64	4.74	6.54	9.65	11.34	13.85	15.28	17.13	18.26	20.00	
PARZIALI TERRENO		2.88	5.69	2.79	1.19		11.09		1.10	1.80	3.11	1.69	2.51	1.43	1.85	1.13	1.74		
QUOTE TERRENO	15.18	15.22	15.36	15.46	15.53				15.30	15.30	15.37	15.42	15.43	15.43	15.36	15.16	15.15	15.09	
PROGRESSIVE PROGETTO						-5.18	-3.50	-3.00	0.00			9.50	10.50	10.50	12.00	12.10	13.50	13.60	15.34
PARZIALI PROGETTO						1.68	0.50	3.00		9.50		1.00	1.50	0.10	1.40	0.10	1.74		
QUOTE PROGETTO						15.50	15.51	15.50	15.42			15.19	15.31	15.16	15.32	15.32	15.42	15.42	15.40

PROFILO COLOMBO DIR EUR-2

SEZIONE 90

PROGRESSIVA 1198.53

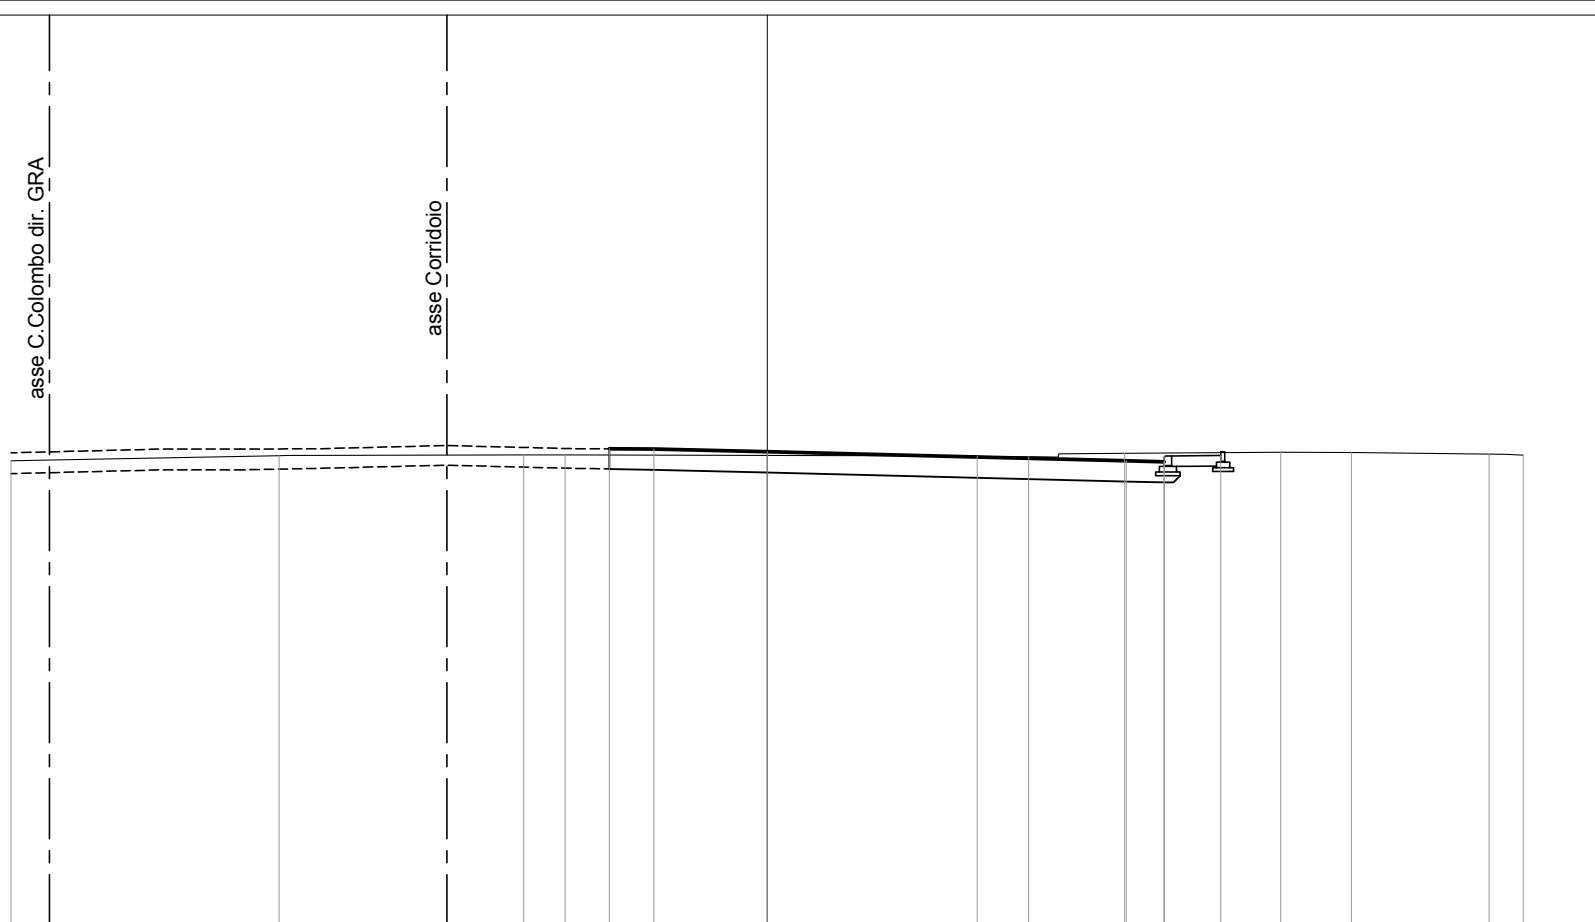

PROGRESSIVE TERRENO	-20.00	-12.91	-6.44	-5.34		5.56	6.92	9.46	13.59	15.46	19.10	20.00
PARZIALI TERRENO		7.09	6.47	1.10	10.90	1.36	2.54	4.13	1.87	3.64	0.90	
QUOTE TERRENO	15.41	15.55	15.57	15.57		15.54	15.52	15.61	15.64	15.63	15.59	15.56
PROGRESSIVE PROGETTO				-4.18	-3.00	0.00		9.50	10.50	10.50	12.00	
PARZIALI PROGETTO			1.18	3.00	9.50		1.00	1.50				
QUOTE PROGETTO			15.73	15.72	15.65		15.41	15.54	15.39	15.55		

PROFILO COLOMBO DIR EUR-2

SEZIONE 91


PROGRESSIVA 1208.21

asse C.Colombo dir. GRA

asse Corridoiro

3

200
200

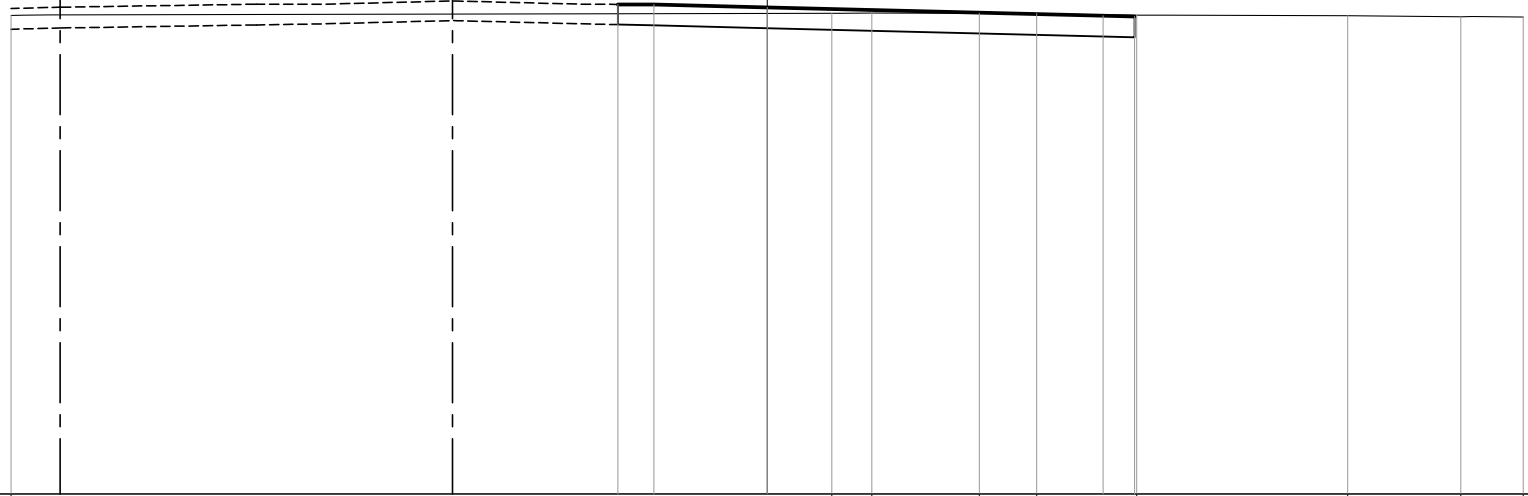

PROGRESSIVE
TERRENO

-20.00

1.71

2.77

5.61

7.13

9.77

15.36

18.35

20.00

PARZIALI
TERRENO

21.71

1.06

2.84

1.52

2.64

5.59

2.99

1.65

QUOTE
TERRENO

15.66

15.71

15.72

15.72

15.71

15.66

15.65

15.62

15.61

PROGRESSIVE
PROGETTO

-3.95

-3.00

0.00

8.88

9.72

PARZIALI
PROGETTO

0.95

3.00

8.88

0.84

QUOTE
PROGETTO

15.95

15.95

15.87


15.65

15.63

PROFILO COLOMBO DIR EUR-2

SEZIONE 92

PROGRESSIVA 1217.88

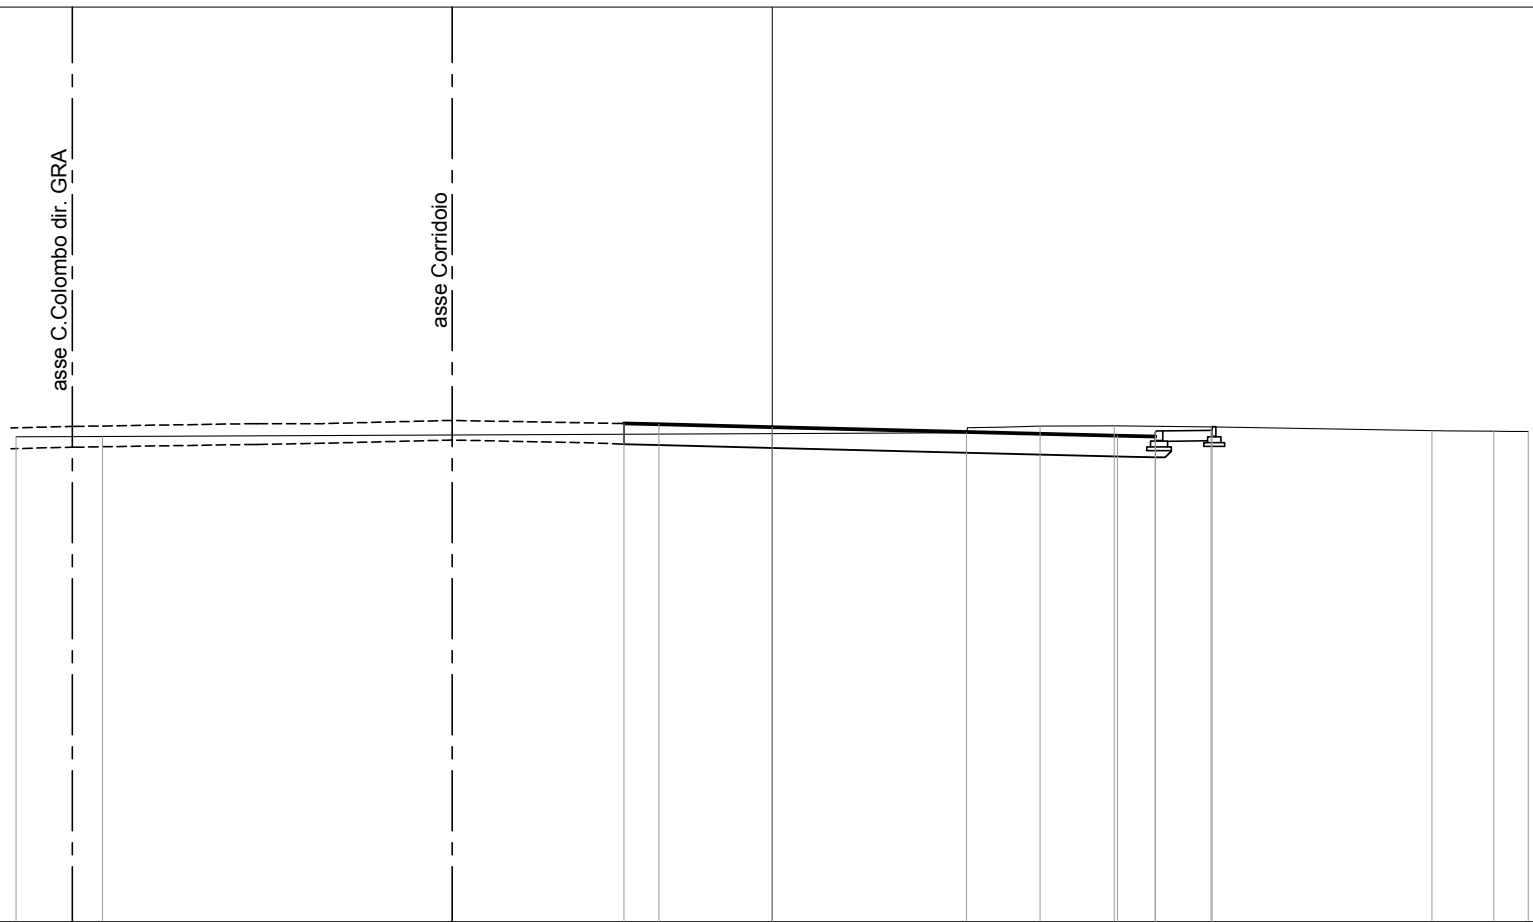

200
200

PROGRESSIVE TERRENO	-20.00	-17.72				5.14	7.08	9.05	11.61		17.45	19.09	20.00
PARZIALI TERRENO	2.28		22.86			1.94	1.97	2.56	5.84		1.64	0.91	
QUOTE TERRENO	15.83	15.85				15.94	16.12	16.12	16.09		16.00	15.98	15.98
PROGRESSIVE PROGETTO				-3.92	-3.00	0.00			9.13	10.13	10.13	11.63	
PARZIALI PROGETTO				0.92	3.00		9.13		1.00	1.50			
QUOTE PROGETTO				16.18	16.17	16.09			15.86	15.99	15.84	16.00	

PROFILO COLOMBO DIR EUR-2


SEZIONE 93

PROGRESSIVA 1228.47



PROGRESSIVE TERRENO	-20.00		-9.11				4.99	6.21	8.91		15.80	20.00	
PARZIALI TERRENO		10.89		14.10			1.22	2.70		6.89		4.20	
QUOTE TERRENO	16.11		16.16				16.24	16.37	16.37		16.30	16.28	
PROGRESSIVE PROGETTO					-4.18	-3.00	0.00			8.72	9.72	9.72	11.22
PARZIALI PROGETTO					1.18	3.00		8.72		1.00	1.50		
QUOTE PROGETTO		16.42	16.41		16.33					16.12	16.24	16.09	16.25

PROFILO COLOMBO DIR EUR-2
 SEZIONE 94
 PROGRESSIVA 1236.96

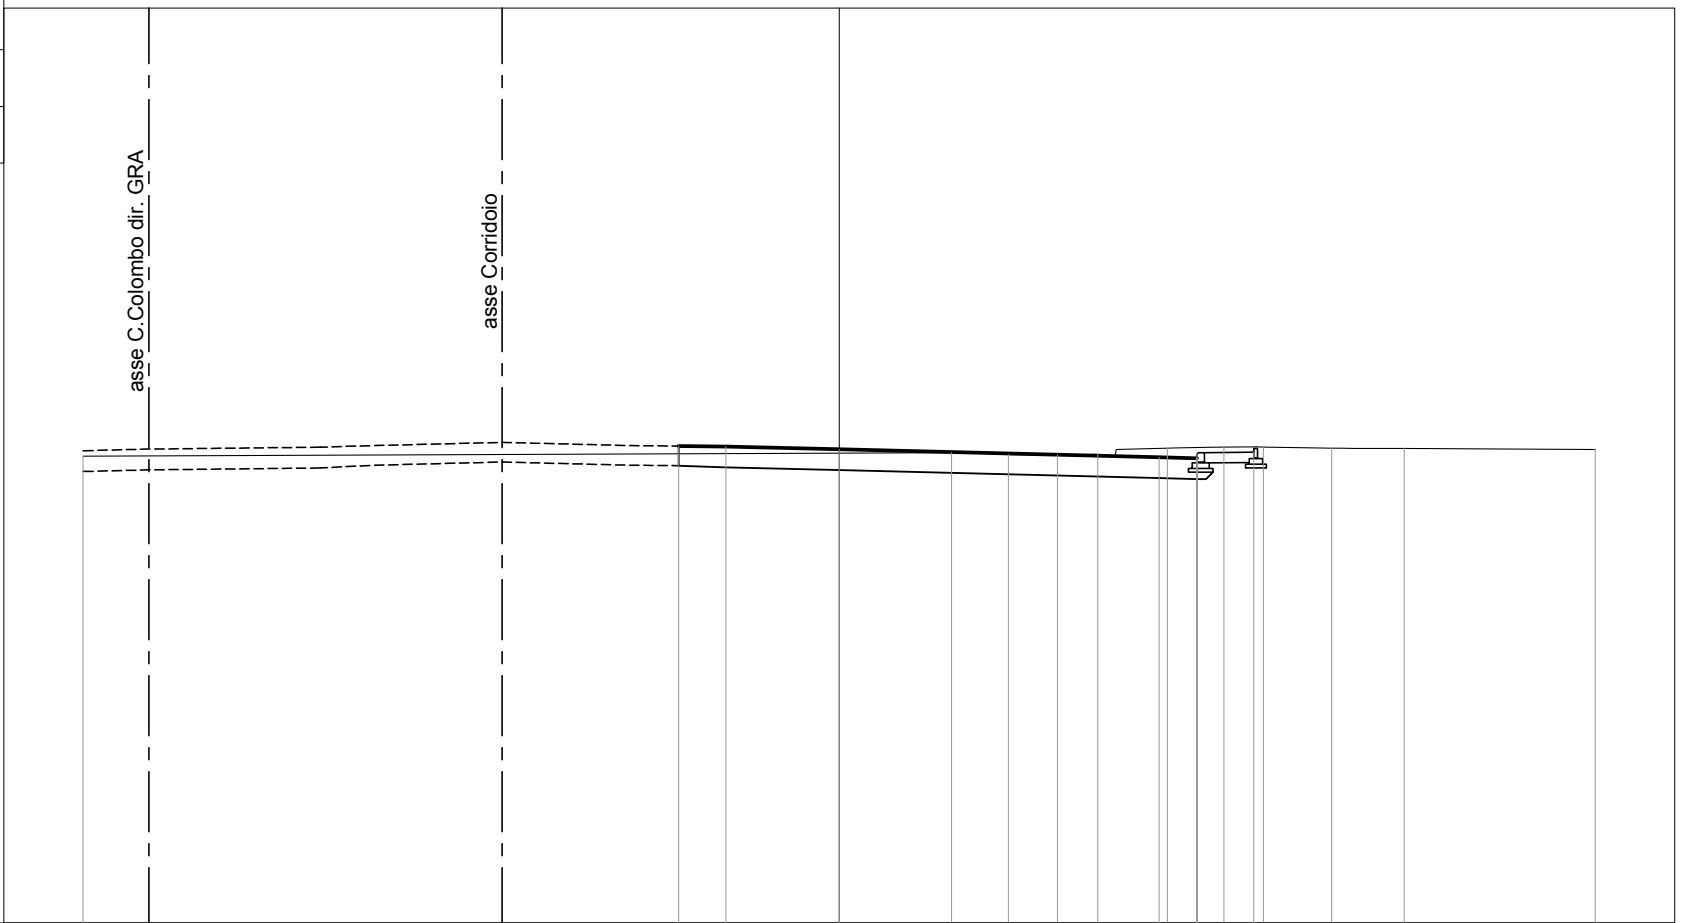

PROGRESSIVE TERRENO	-20.00									2.97	4.47	5.77	6.84	8.68	10.18	11.22	13.03	14.94	20.00
PARZIALI TERRENO				22.97						1.50	1.30	1.07	1.84	1.50	1.04	1.81	1.91	5.06	
QUOTE TERRENO	16.35									16.44	16.39	16.39	16.39	16.56	16.59	16.59	16.56	16.55	16.53
PROGRESSIVE PROGETTO			-4.25	-3.00	0.00									8.46	9.46	9.46			
PARZIALI PROGETTO			1.25	3.00				8.46						1.00	1.50				
QUOTE PROGETTO		16.62	16.60		16.53									16.32	16.44	16.29	16.46		

PROFILO COLOMBO DIR EUR-2

SEZIONE 95

PROGRESSIVA 1245.46

asse C.Colombo dir. GRA

asse Corridoio



200
200

PROGRESSIVE TERRENO	-20.00	-15.69	-4.12	-2.31	1.08	5.63	6.76	7.94	11.42	15.30	17.71	20.00
PARZIALI TERRENO	4.41	11.47	1.81	3.39	4.55	1.13	1.18	3.48	3.88	2.41	2.29	
QUOTE TERRENO	16.59	16.64	16.68	16.69	16.64	16.65	16.60	16.61	16.55	16.57	16.56	16.55
PROGRESSIVE PROGETTO			-4.22	-3.00	0.00	6.50	9.22					
PARZIALI PROGETTO			1.22	3.00	6.50	2.72						
QUOTE PROGETTO			16.81	16.80	16.72	16.56	16.57					

PROFILO COLOMBO DIR EUR-2

SEZIONE 96

PROGRESSIVA 1263.70

asse C.Colombo dir. GRA

asse Corridoio




200
200

PROGRESSIVE TERRENO	-20.00	-18.22	-14.38	-12.05	-10.42	-7.34	-4.75	-2.28	0.30	1.44	3.52	4.60	5.90	6.96	8.03	9.58	10.81	12.77	14.22	15.28	20.00
PARZIALI TERRENO	1.78	3.84	2.33	1.63	3.08	2.59	2.47	2.58	1.14	2.08	1.08	1.30	1.06	1.07	1.55	1.23	0.49	0.47	1.45	1.06	4.72
QUOTE TERRENO	16.98	17.02	17.07	17.09	17.06	17.26	17.09	17.10	17.08	17.07	17.02	16.99	16.99	17.00	17.00	16.99	16.99	16.98	16.98	16.98	16.96
PROGRESSIVE PROGETTO							-4.15		0.00						8.26	9.26					
PARZIALI PROGETTO							0.33	3.82			8.26				1.00						
QUOTE PROGETTO							17.25		17.14						17.00	16.99					

PROFILO COLOMBO DIR EUR-2

SEZIONE 97

PROGRESSIVA 1278.70

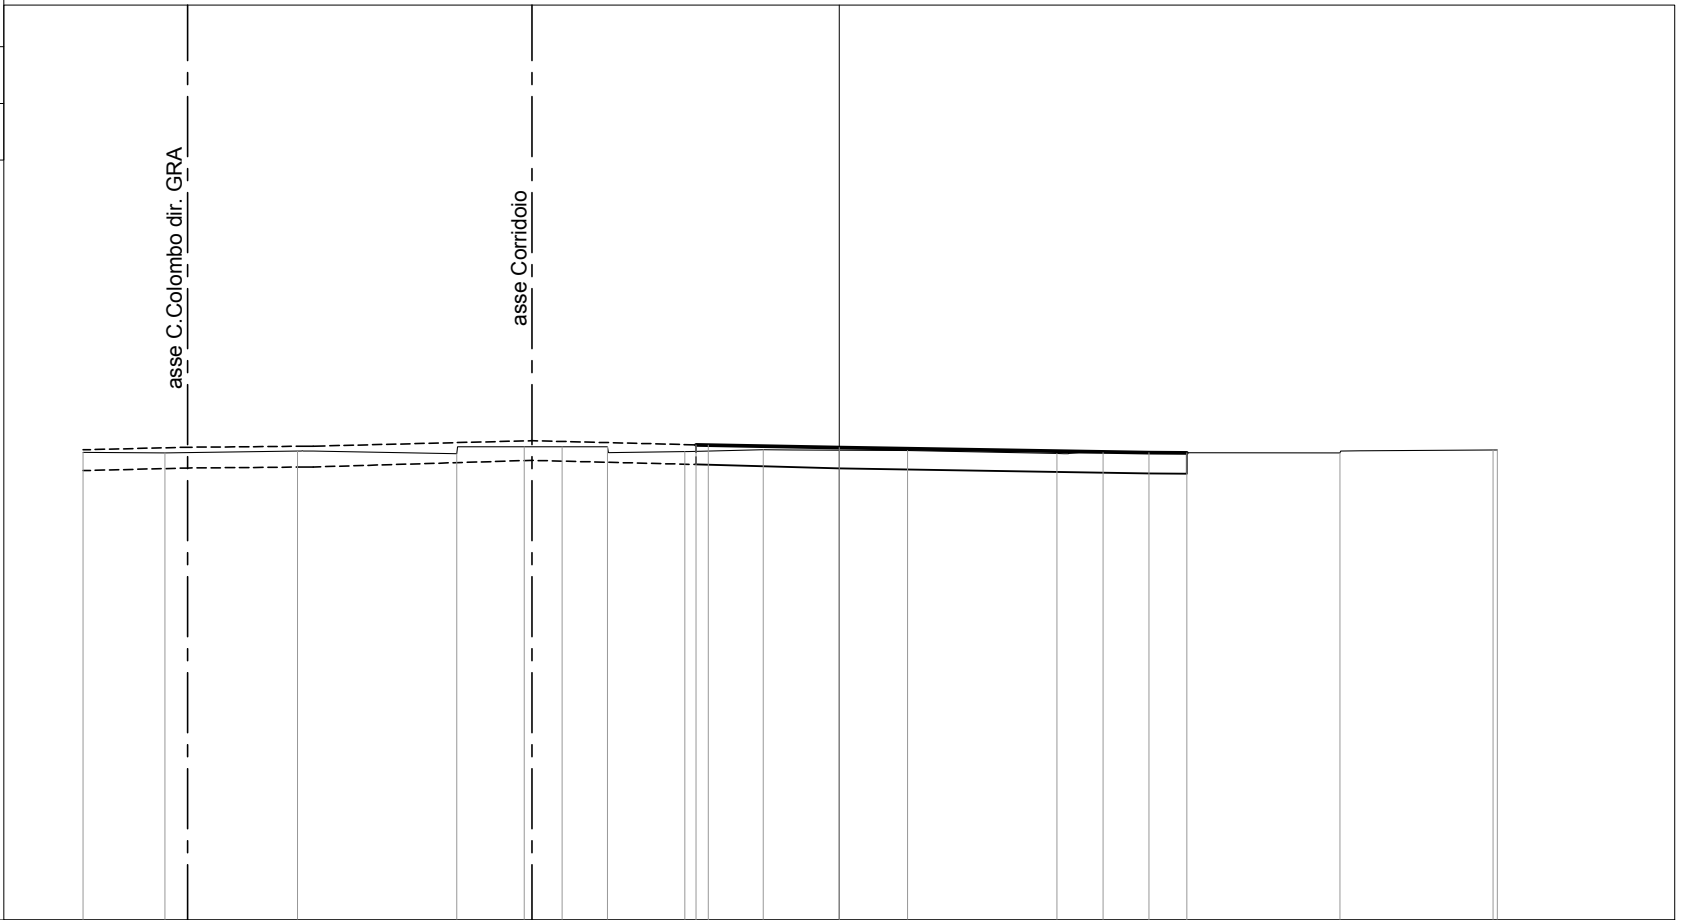

200
200

PROGRESSIVE TERRENO	-20.00	-17.84	-14.33	-10.12	-8.33	-7.33	-6.13	-4.08	-2.01	1.81	5.76	6.98	13.25	17.30	17.41
PARZIALI TERRENO	2.16	3.51	4.21	1.79	1.00	1.20	2.05	2.07	3.82	3.95	1.22	6.27	4.05	0.11	
QUOTE TERRENO	17.37	17.35	17.41	17.34	17.52	17.52	17.52	17.39	17.44	17.42	17.34	17.36	17.35	17.43	17.44
PROGRESSIVE PROGETTO								-3.79	0.00			8.20			
PARZIALI PROGETTO								0.33	3.46		8.20	1.00			
QUOTE PROGETTO								17.57	17.50			17.36			
								17.56				17.36			

PROFILO COLOMBO DIR EUR-2

SEZIONE 98

PROGRESSIVA 1293.70

asse C.Colombo dir. OSTIA

asse Corridoio

5

200 200

PROGRESSIVE TERRENO	-20.00	-17.43	-15.71	-14.41	-13.28	-11.66	-9.81	-7.96	-5.81	-3.48	-1.66	0.20	2.10	4.16	6.19	7.98	9.49	11.42	13.75
PARZIALI TERRENO	2.57	1.72	1.30	1.13	1.62	1.85	1.85	2.15	2.33	1.82	1.86	1.90	2.06	2.03	1.79	1.51	1.93	2.33	
QUOTE TERRENO	17.68	17.75	17.77	17.79	17.79	17.75	17.70	17.82	17.83	17.73	17.85	17.85	17.84	17.79	17.76	17.86	17.87	17.87	17.85
PROGRESSIVE PROGETTO										-3.61	-3.28	0.00	3.00		6.50	7.37	7.37	7.57	
PARZIALI PROGETTO										0.33	3.28	3.00	3.50		0.87	0.20			
QUOTE PROGETTO										17.99	17.98	17.91	17.83		17.75	17.88	17.73	17.88	

PROFILO COLOMBO DIR EUR-2

SEZIONE 99

PROGRESSIVA 1303.88

asse C.Colombo dir. OSTIA

asse Corridoio

5

200
200

PROGRESSIVE TERRENO	-20.00	-18.21	-17.16	-13.64	-9.60	-6.06	-5.05	-1.39	1.94	4.57	6.40	7.48	10.44	11.09
PARZIALI TERRENO	1.79	1.05	3.52	4.04	3.54	1.01	3.66	3.33	2.63	1.83	1.08	2.96	0.65	
QUOTE TERRENO	17.97	18.00	18.02	18.07	17.96	18.04	17.91	18.15	18.15	18.10	18.05	18.15	18.19	18.18
PROGRESSIVE PROGETTO							-3.61	0.00	3.00	6.50	6.70	6.90		
PARZIALI PROGETTO						0.33	3.28	3.00	3.50	0.20	0.20			
QUOTE PROGETTO						18.29	18.28	18.22	18.15	18.06	18.20	18.05	18.20	

PROFILO COLOMBO DIR EUR-2

SEZIONE 100

PROGRESSIVA 1313.35

asse C.Colombo dir. OSTIA

asse Corridoio

6

200
200

PROGRESSIVE TERRENO	-20.00	-16.98	-13.43	-10.35	-6.33	-1.69	0.24	2.53	5.30	6.61	10.63
PARZIALI TERRENO		3.02	3.55	3.08	4.02	4.64	1.93	2.29	2.77	1.31	4.02
QUOTE TERRENO	18.26	18.33	18.37	18.28	18.32	18.42	18.45	18.45	18.38	18.35	18.49
PROGRESSIVE PROGETTO						-3.38	0.00	3.00	6.50	6.70	6.90
PARZIALI PROGETTO						0.33	3.05	3.00	3.50	0.20	0.20
QUOTE PROGETTO						18.60	18.53	18.46	18.37	18.52	18.52

PROFILO COLOMBO DIR EUR-2

SEZIONE 101

PROGRESSIVA 1315.58

asse C.Colombo dir. OSTIA

asse Corridoio



200
200

PROGRESSIVE TERRENO	-20.00	-16.95	-13.40	-10.68	-9.37	-6.64	-5.35	-1.36	-0.34	2.58	5.78	6.78	10.66
PARZIALI TERRENO		3.05	3.55	2.72	1.31	2.73	1.29	3.99	1.02	2.92	3.20	0.36	4.52
QUOTE TERRENO	18.35	18.42	18.45	18.37	18.33	18.40	18.39	18.51	18.52	18.52	18.44	18.42	18.56
PROGRESSIVE PROGETTO								-3.34	0.00	3.00	6.50	6.78	
PARZIALI PROGETTO								0.33	3.01	3.00	3.50	0.28	
QUOTE PROGETTO								18.65	18.61	18.54	18.45	18.44	

PROFILO COLOMBO DIR EUR-2

SEZIONE 102

PROGRESSIVA 1317.81



200
200



PROGRESSIVE TERRENO	-20.00	-16.95	-15.71	-13.39	-11.04	-9.35	-6.97	-5.34	-1.85	0.97	2.62	4.44	5.98	7.01	10.67
PARZIALI TERRENO		3.05	1.24	2.32	2.35	1.69	2.38	1.63	3.49	2.82	1.65	1.82	1.54	1.03	3.66
QUOTE TERRENO	18.44	18.50	18.50	18.53	18.46	18.41	18.48	18.47	18.55	18.59	18.59	18.54	18.51	18.49	18.63
PROGRESSIVE PROGETTO									-3.33	0.00	3.00		6.50	7.01	
PARZIALI PROGETTO									0.30	3.03	3.00	3.50	0.51	0.51	
QUOTE PROGETTO									18.72	18.69	18.61		18.53	18.51	

PROFILO COLOMBO DIR EUR-2

SEZIONE 103

PROGRESSIVA 1328.02

asse C.Colombo dir. OSTIA

asse Corridoio



200
200

PROGRESSIVE TERRENO	-20.00	-18.87	-17.30	-14.15	-12.64	-9.36	-5.35	-4.13	-1.95	-0.73	1.26	2.71	3.92	6.51	8.02	9.48	10.67
PARZIALI TERRENO	1.13	1.57	3.15	1.51	3.28	4.01	1.22	2.18	1.22	1.99	1.45	1.21	2.59	1.51	1.46	1.19	
QUOTE TERRENO	18.77	18.81	18.86	18.86	18.85	18.74	18.81	18.75	18.87	18.93	18.92	18.91	18.88	18.79	18.80	18.95	18.96
PROGRESSIVE PROGETTO								-3.33	-3.00	0.00		3.00		6.50	8.02		
PARZIALI PROGETTO								0.33	3.00	3.00		3.50		1.52			
QUOTE PROGETTO								19.04	19.05	19.06		18.99		18.90	18.86		

PROFILO COLOMBO DIR EUR-2

SEZIONE 104

PROGRESSIVA 1338.70

asse C.Colombo dir. OSTIA

asse Corridoio



200
200

PROGRESSIVE TERRENO	-20.00	-17.63	-14.32	-13.25	-9.35	-6.09	-4.50	-0.95	2.72	7.64	8.66	10.28	10.67
PARZIALI TERRENO	2.37	3.31	1.07	3.90	3.26	1.59	3.55	3.67	4.92	1.02	1.62	0.39	
QUOTE TERRENO	19.15	19.25	19.27	19.26	19.13	19.20	19.09	19.30	19.28	19.18	19.16	19.33	19.34
PROGRESSIVE PROGETTO							-3.33	0.00	3.00	6.50	8.66		
PARZIALI PROGETTO							0.33	3.00	3.00	3.50	2.16		
QUOTE PROGETTO							19.41	19.46	19.38	19.29	19.24		


PROFILO COLOMBO DIR EUR-2

SEZIONE 105

PROGRESSIVA 1353.70



200
200

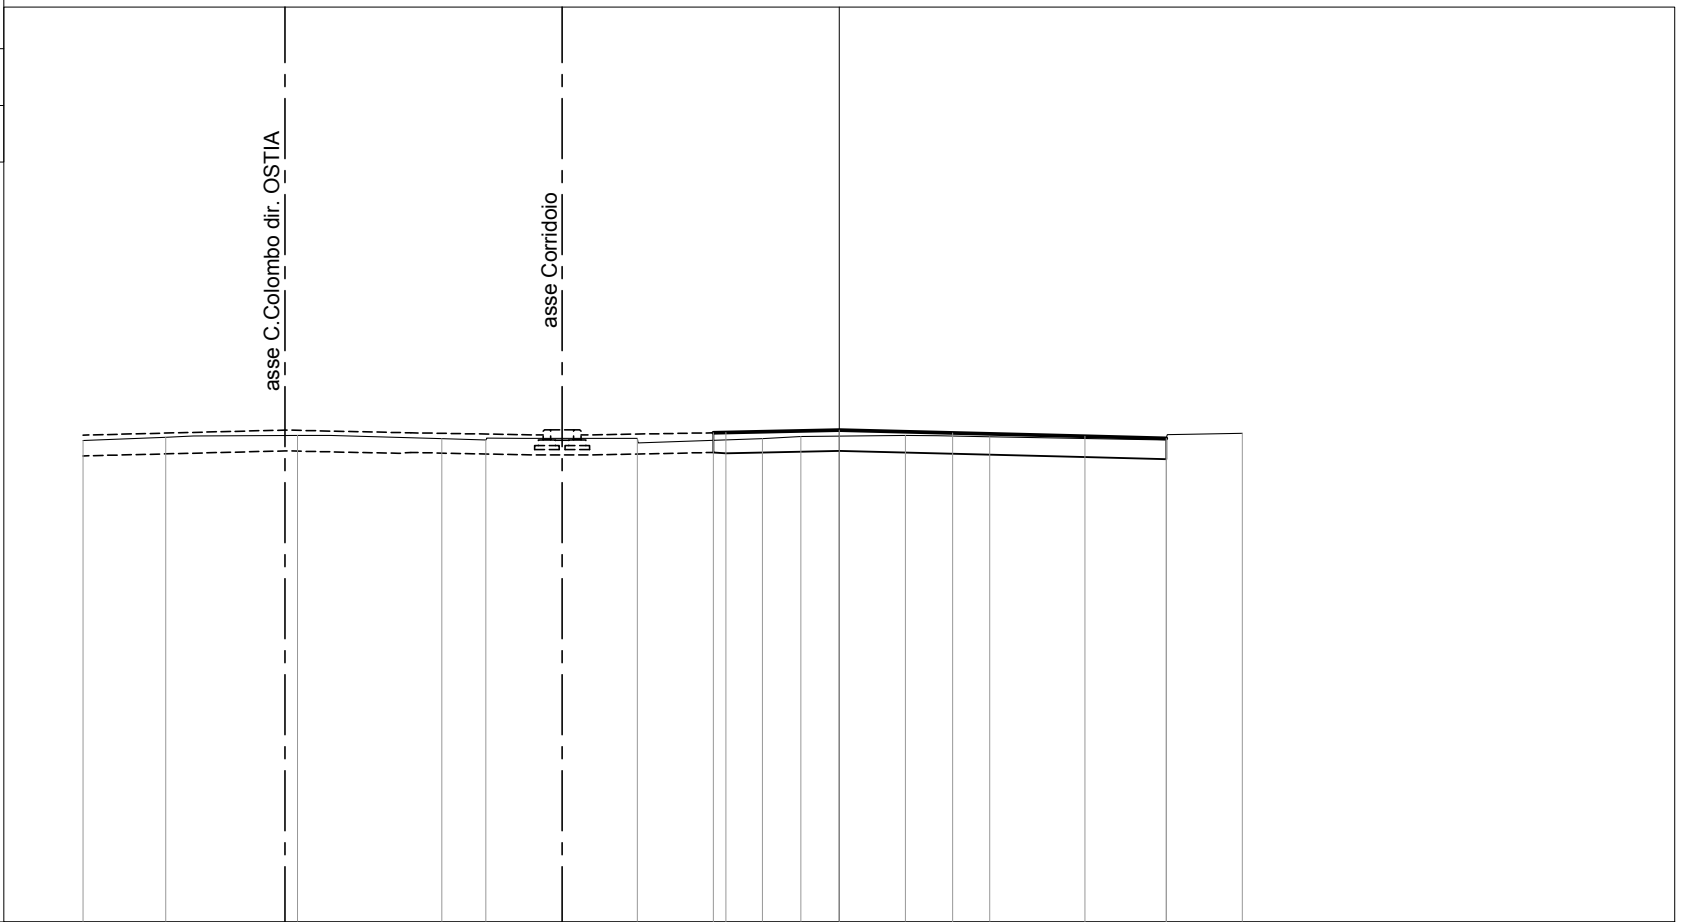

PROGRESSIVE TERRENO	-20.00	-17.81	-14.33	-10.51	-9.35	-5.34	-2.03	-1.01	1.75	3.98	8.65	10.66
PARZIALI TERRENO	2.19	3.48	3.82	1.16	4.01	3.31	1.02	2.76	2.23	4.67	2.01	
QUOTE TERRENO	19.73	19.82	19.87	19.79	19.75	19.79	19.79	19.84	19.87	19.84	19.75	19.93
PROGRESSIVE PROGETTO							-3.33	-3.00	0.00	3.00	6.50	8.65
PARZIALI PROGETTO							0.33	3.00	3.00	3.50	2.15	
QUOTE PROGETTO							19.94	19.95	20.01	19.94	19.85	19.79

PROFILO COLOMBO DIR EUR-2

SEZIONE 106

PROGRESSIVA 1368.70



200
200



PROGRESSIVE TERRENO	-20.00	-17.10	-13.47	-12.16	-9.35	-6.56	-5.34	-2.41	-1.02	2.56	3.81	6.13	7.77	9.01	10.67
PARZIALI TERRENO	2.90	3.63	1.31	2.81	2.79	1.22	2.93	1.39	3.58	1.25	2.32	1.64	1.24	1.66	
QUOTE TERRENO	20.34	20.45	20.47	20.42	20.34	20.39	20.38	20.38	20.42	20.46	20.43	20.33	20.35	20.50	20.52
PROGRESSIVE PROGETTO								-3.33	0.00	3.00		6.50	7.77		
PARZIALI PROGETTO							0.33	3.00	3.00	3.50	1.27				
QUOTE PROGETTO							20.50	20.57	20.49		20.40	20.37			

PROFILO COLOMBO DIR EUR-2

SEZIONE 107

PROGRESSIVA 1383.70

asse C.Colombo dir. OSTIA

asse Corridoio



200
200

PROGRESSIVE TERRENO	-20.00	-18.65	-17.10	-15.62	-13.46	-12.11	-9.78	-5.34	-1.00	1.29	2.34	4.33	6.65	8.83	10.68
PARZIALI TERRENO	1.35	1.55	1.48	2.16	1.35	2.33	4.44	4.34	2.29	1.05	1.99	2.32	2.18	1.85	
QUOTE TERRENO	20.96	21.00	21.05	21.06	21.06	21.01	20.92	20.96	21.03	21.04	21.05	21.01	20.96	21.09	21.12
PROGRESSIVE PROGETTO															
PARZIALI PROGETTO															
QUOTE PROGETTO															

21.05
21.06

21.13

21.05

20.97
20.96

-3.33
-3.00

0.33

3.00

3.00

3.50

6.50
6.65

0.15

PROFILO COLOMBO DIR EUR-2

SEZIONE 108

PROGRESSIVA 1398.70

asse C.Colombo dir. OSTIA

asse Corridoio



200
200

PROGRESSIVE TERRENO	-20.00	-17.10	-15.70	-13.43	-11.66	-9.36	-7.52	-5.33	-3.28	-0.99	0.81	2.46	4.95	6.65	9.47	10.66
PARZIALI TERRENO		2.90	1.40	2.27	1.77	2.30	1.84	2.19	2.05	2.29	1.80	1.65	2.49	1.70	2.82	1.19
QUOTE TERRENO	21.57	21.65	21.65	21.66	21.60	21.51	21.58	21.57	21.54	21.65	21.66	21.67	21.59	21.55	21.69	21.70
PROGRESSIVE PROGETTO									-3.33	0.00		3.00		6.50		
PARZIALI PROGETTO									0.33	3.00	3.00		3.50	0.15		
QUOTE PROGETTO									21.63	21.71		21.64		21.55		


PROFILO COLOMBO DIR EUR-2

SEZIONE 109

PROGRESSIVA 1413.70

10

200
200

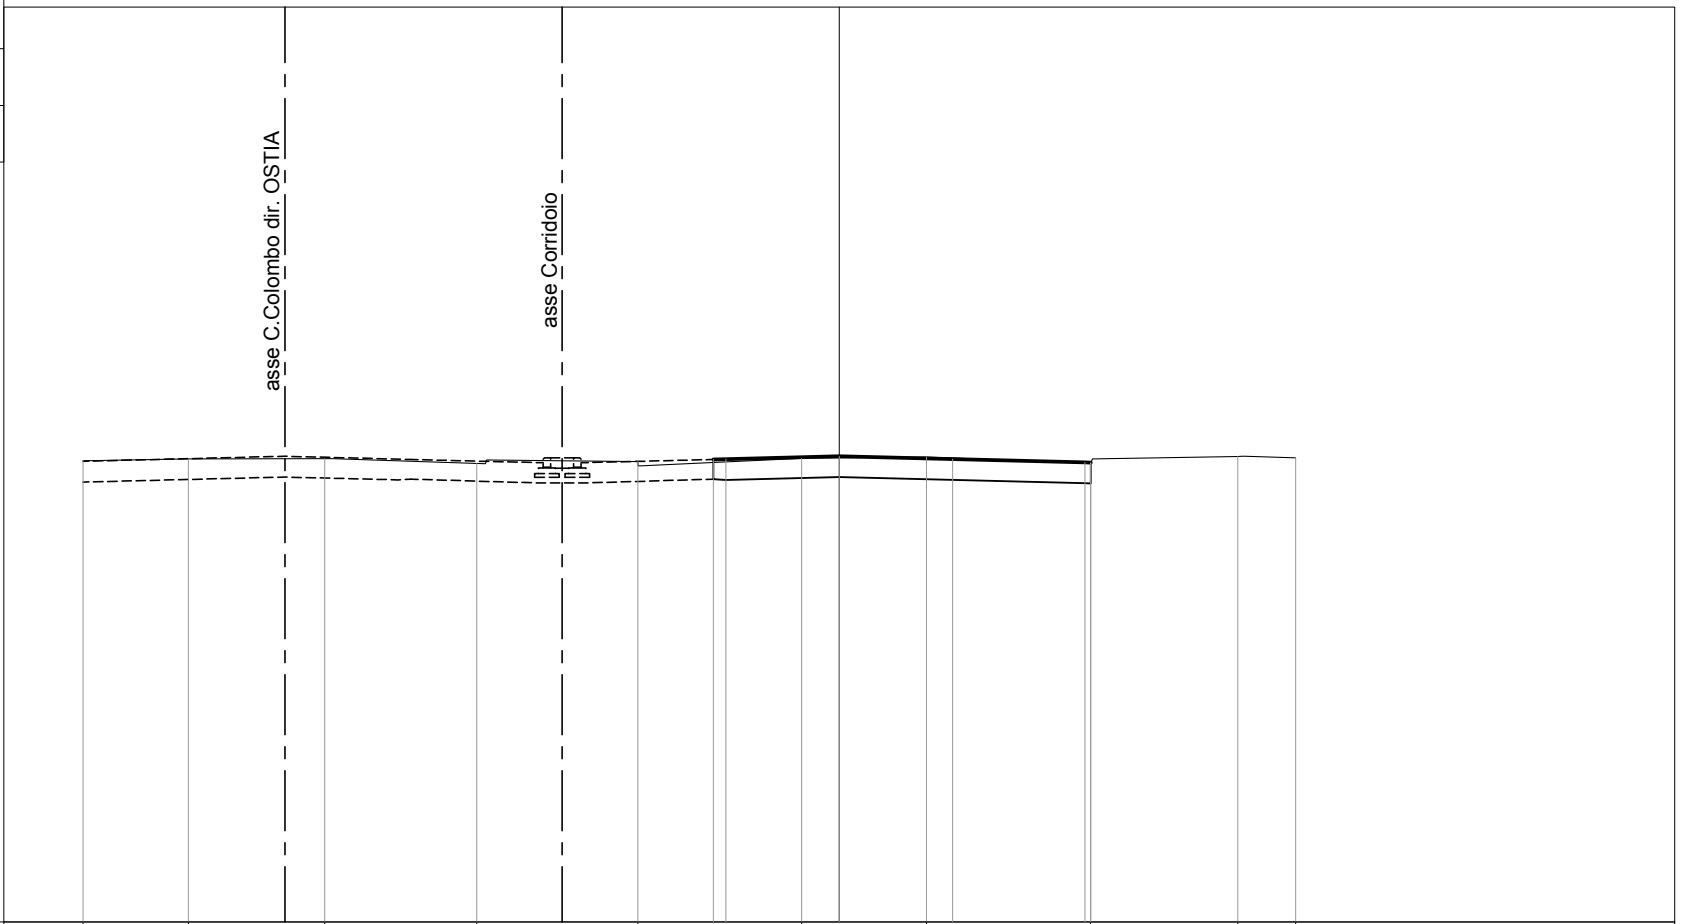

PROGRESSIVE TERRENO	-20.00	-17.21	-13.61	-9.59	-5.33	-0.99	2.31	6.65	10.54	12.08
PARZIALI TERRENO	2.79	3.60	4.02	4.26	4.34	3.30	4.34	3.89	1.54	
QUOTE TERRENO	22.20	22.25	22.26	22.13	22.18	22.27	22.30	22.14	22.32	22.28
PROGRESSIVE PROGETTO										
PARZIALI PROGETTO										
QUOTE PROGETTO										

22.23 -3.33
22.24 -3.00

22.32 0.00

22.24 3.00

22.16 6.50
22.15 6.65

PROFILO COLOMBO DIR EUR-2

SEZIONE 110

PROGRESSIVA 1428.70

asse C.Colombo dir. OSTIA

asse Corridoio

10

200 200

PROGRESSIVE TERRENO	-20.00	-18.78	-17.13	-15.54	-13.43	-9.35	-5.87	-1.07	2.37	6.01	7.03	8.25	10.69	13.17	13.64
PARZIALI TERRENO	1.22	1.65	1.59	2.11	4.08	3.48	4.80	3.44	3.64	1.02	1.22	2.44	2.48	0.47	
QUOTE TERRENO	22.83	22.84	22.86	22.88	22.89	22.73	22.81	22.88	22.91	22.76	22.84	22.86	22.91	22.87	22.85
PROGRESSIVE PROGETTO															
PARZIALI PROGETTO							0.33	3.00	3.00	6.50	0.31				
QUOTE PROGETTO							22.86	22.94	22.87	22.78	22.77				

PROFILO COLOMBO DIR EUR-2

SEZIONE 111

PROGRESSIVA 1443.70

11

200
200



PROGRESSIVE TERRENO	-20.00	-17.35	-13.46	-9.34	-5.33	-1.46	2.42	6.45	9.73	10.88	12.34	13.55	13.85
PARZIALI TERRENO		2.65	3.89	4.12	4.01	3.87	3.88	4.03	3.28	1.15	1.46	1.21	0.30
QUOTE TERRENO	23.41	23.47	23.53	23.35	23.43	23.48	23.54	23.39	23.46	23.47	23.41	23.48	23.47
PROGRESSIVE PROGETTO													
PARZIALI PROGETTO						0.33	3.00	0.16					
QUOTE PROGETTO						23.48	23.49	23.40					


PROFILO COLOMBO DIR EUR-2

SEZIONE 112

PROGRESSIVA 1458.70

11

200
200

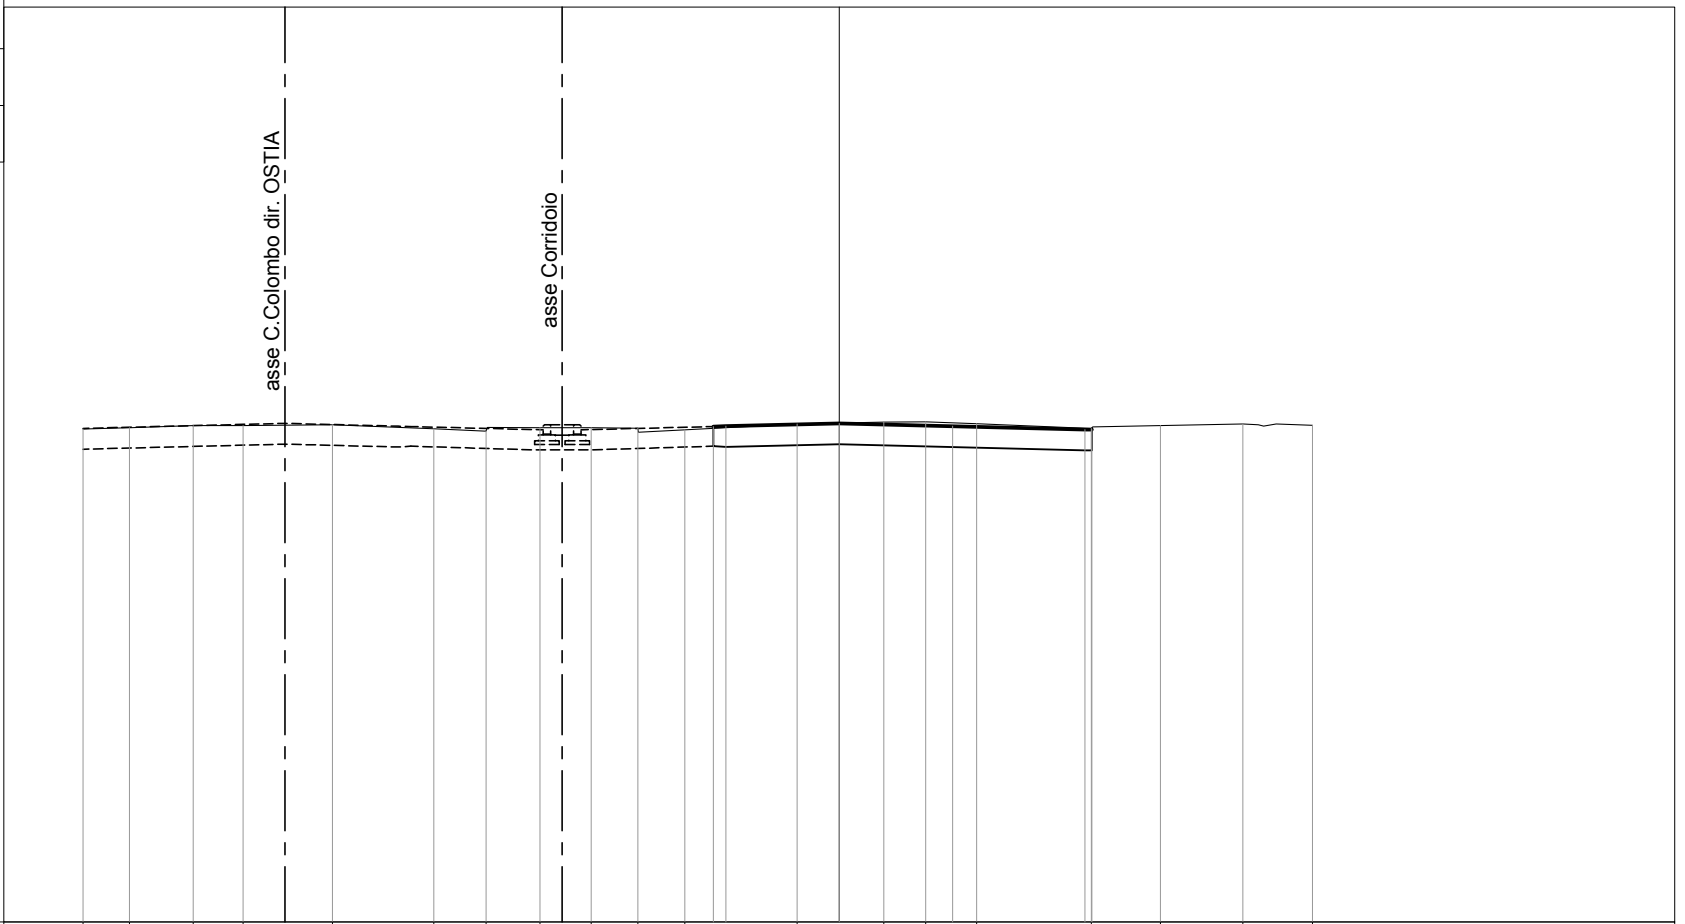

PROGRESSIVE TERRENO	-20.00	-18.77	-17.09	-15.77	-13.41	-10.73	-9.34	-7.92	-6.56	-5.33	-4.09	-1.11	1.18	2.28	3.63	6.67	8.50	10.68	12.52
PARZIALI TERRENO	1.23	1.68	1.32	2.36	2.68	1.39	1.42	1.36	1.23	1.24	2.98	2.29	1.10	1.35	3.04	1.83	2.18	1.84	
QUOTE TERRENO	24.04	24.08	24.13	24.13	24.15	24.04	23.98	24.08	24.07	24.06	24.02	24.18	24.22	24.23	24.18	24.05	24.13	24.17	24.14
PROGRESSIVE PROGETTO											-3.33	0.00			3.00	6.50			
PARZIALI PROGETTO											0.33	3.00	3.00		3.50	0.19			
QUOTE PROGETTO											24.11	24.19	24.11		24.03	24.02			


PROFILO COLOMBO DIR EUR-2

SEZIONE 113

PROGRESSIVA 1473.70

12

200
200

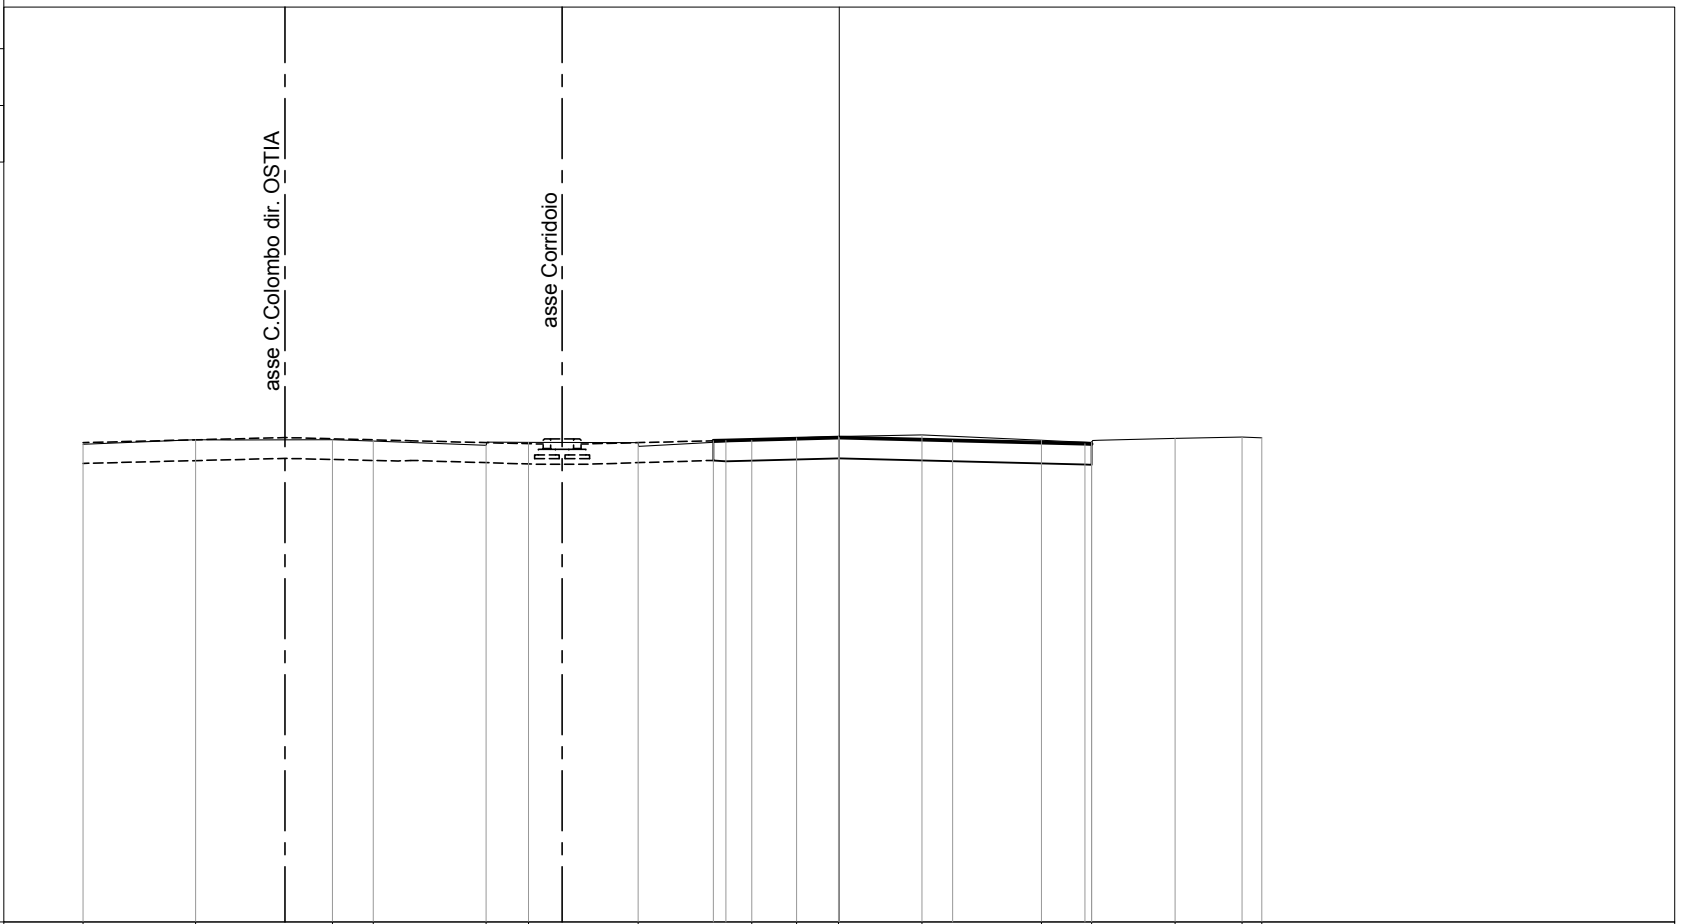

PROGRESSIVE TERRENO	-20.00	-17.03	-13.40	-12.33	-9.34	-8.22	-5.32	-2.31	-1.12	-0.02	2.19	5.35	6.68	8.88	10.65	11.18
PARZIALI TERRENO	2.97	3.63	1.07	2.99	1.12	2.90	3.01	1.19	1.10	2.21	3.16	1.33	2.20	1.77	0.53	
QUOTE TERRENO	24.64	24.75	24.75	24.72	24.61	24.69	24.68	24.74	24.81	24.84	24.88	24.74	24.68	24.79	24.83	24.81
PROGRESSIVE PROGETTO								-3.33	-3.00	0.00	3.00	6.50	6.68			
PARZIALI PROGETTO								0.33	3.00	3.00	3.50	0.18				
QUOTE PROGETTO								24.73	24.74	24.81	24.74	24.65	24.65			

PROFILO COLOMBO DIR EUR-2

SEZIONE 114

PROGRESSIVA 1488.70

asse C.Colombo dir. OSTIA

asse Corridoio

13

200
200

PROGRESSIVE TERRENO	-20.00	-17.59	-13.98	-9.93	-5.80	-4.79	-1.18	1.88	4.34	6.68	7.88	10.67
PARZIALI TERRENO	2.41	3.61	4.05	4.13	1.01	3.61	3.06	2.46	2.34	1.20	2.79	
QUOTE TERRENO	25.20	25.32	25.34	25.24	25.28	25.19	25.38	25.48	25.38	25.27	25.36	25.42
PROGRESSIVE PROGETTO												
PARZIALI PROGETTO												
QUOTE PROGETTO												

25.35
25.36
-3.33
-3.00
0.33
3.00
0.00
3.00
3.50
25.27
25.27
6.50
6.68
0.18


PROFILO COLOMBO DIR EUR-2

SEZIONE 115

PROGRESSIVA 1503.70

13

200
200

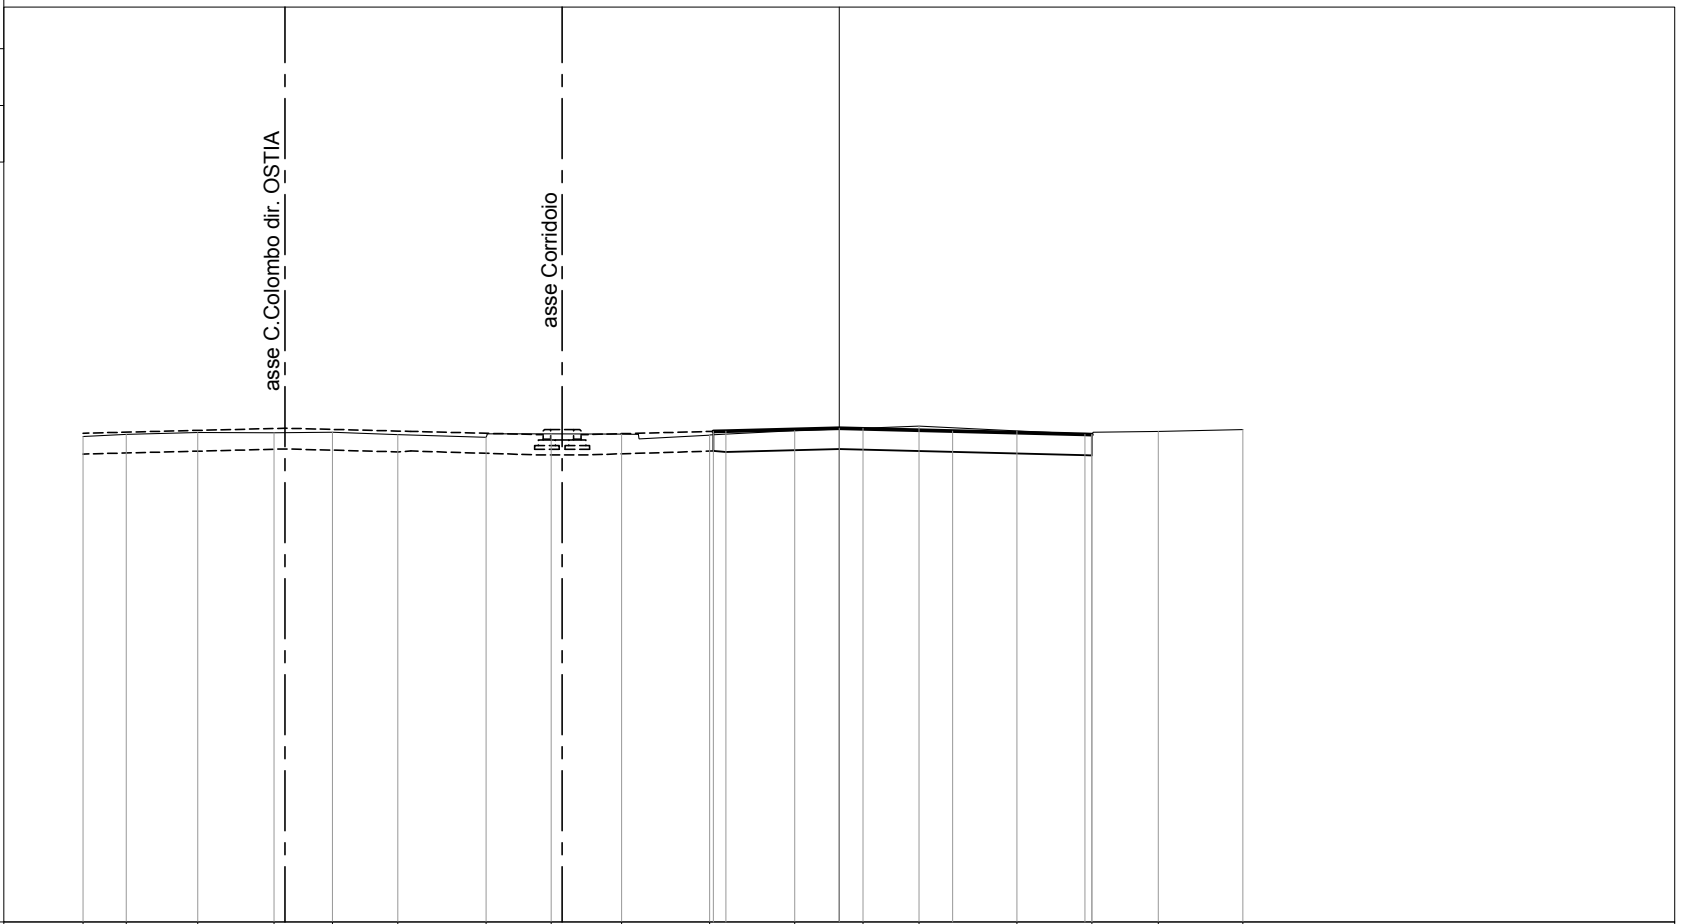

PROGRESSIVE TERRENO	-20.00	-18.86	-16.97	-14.95	-13.40	-11.68	-9.34	-7.62	-5.75	-3.43	-1.18	0.63	2.11	4.70	6.68	8.44	10.68
PARZIALI TERRENO	1.14	1.89	2.02	1.55	1.72	2.34	1.72	1.87	2.32	2.25	1.81	1.48	2.59	1.98	1.76	2.24	
QUOTE TERRENO	25.84	25.90	25.94	25.94	25.95	25.89	25.82	25.91	25.90	25.88	26.00	26.06	26.12	25.99	25.90	25.98	26.03
PROGRESSIVE PROGETTO										-3.33	0.00		3.00		6.50		
PARZIALI PROGETTO										0.33	3.00	3.00		3.50	0.18		
QUOTE PROGETTO										25.98	26.06	25.99		25.90	25.89		

PROFILO COLOMBO DIR EUR-2

SEZIONE 116

PROGRESSIVA 1518.70

14

200
200



PROGRESSIVE TERRENO	-20.00	-17.04	-13.35	-9.91	-7.24	-5.32	-1.16	2.11	6.69	10.67
PARZIALI TERRENO		2.96	3.69	3.44	2.67	1.92	4.16	3.27	4.58	3.98
QUOTE TERRENO	26.47	26.54	26.57	26.44	26.53	26.53	26.63	26.75	26.53	26.64
PROGRESSIVE PROGETTO							-3.33	0.00	3.00	6.50
PARZIALI PROGETTO							0.33	3.00	3.00	3.50
QUOTE PROGETTO							26.60	26.68	26.61	26.52
							26.61		26.52	26.52

PROFILO COLOMBO DIR EUR-2

SEZIONE 117

PROGRESSIVA 1533.70

asse C.Colombo dir. OSTIA

asse Corridoio

15

200
200

PROGRESSIVE TERRENO	-20.00	-17.02	-15.18	-13.38	-11.19	-9.35	-7.11	-5.32	-2.35	-1.19	0.64	2.32	6.54	8.01	9.76	10.67
PARZIALI TERRENO		2.98	1.84	1.80	2.19	1.84	2.24	1.79	2.97	1.16	1.83	1.68	4.22	1.47	1.75	0.91
QUOTE TERRENO	27.10	27.19	27.16	27.18	27.10	27.04	27.13	27.13	27.18	27.25	27.28	27.32	27.12	27.21	27.25	27.27
PROGRESSIVE PROGETTO									-3.33	-3.00	0.00	3.00	6.50	6.70		
PARZIALI PROGETTO									0.33	3.00	3.00	3.50	0.20			
QUOTE PROGETTO									27.22	27.23	27.31	27.23	27.15	27.14		

PROFILO COLOMBO DIR EUR-2

SEZIONE 118

PROGRESSIVA 1548.70

asse C.Colombo dir. OSTIA

asse Corridoio

15

200
200

PROGRESSIVE TERRENO	-20.00	-17.00	-13.41	-9.35	-5.32	-1.23	2.48	3.98	5.26	6.69	8.50	10.68
PARZIALI TERRENO		3.00	3.59	4.06	4.03	4.09	3.71	1.50	1.28	1.43	1.81	2.18
QUOTE TERRENO	27.72	27.83	27.78	27.64	27.72	27.86	27.88	27.82	27.77	27.70	27.83	27.87
PROGRESSIVE PROGETTO												
PARZIALI PROGETTO						-3.33	0.00	3.00		6.50		
QUOTE PROGETTO						27.84	27.92	27.85		27.76		
						27.85			3.50	6.69		
						0.33	3.00			0.19		

PROFILO COLOMBO DIR EUR-2

SEZIONE 119

PROGRESSIVA 1563.70

asse C.Colombo dir. OSTIA

asse Corridoio

16

200
200

PROGRESSIVE TERRENO	-20.00	-17.03	-13.40	-10.71	-9.35	-7.19	-6.14	-3.92	-2.57	-1.30	2.02	3.87	5.93	8.38	10.68
PARZIALI TERRENO		2.97	3.63	2.69	1.36	2.16	1.05	2.22	1.35	1.27	3.32	1.85	2.06	2.45	2.30
QUOTE TERRENO	28.29	28.40	28.35	28.26	28.21	28.30	28.30	28.25	28.33	28.42	28.45	28.40	28.32	28.42	28.46
PROGRESSIVE PROGETTO								-3.33	-3.00	0.00	3.00	3.00	6.50	6.68	
PARZIALI PROGETTO								0.33	3.00	3.00	3.50	0.18			
QUOTE PROGETTO								28.43	28.44	28.51	28.44	28.35	28.34		


PROFILO COLOMBO DIR EUR-2

SEZIONE 120

PROGRESSIVA 1578.70

16

200
200

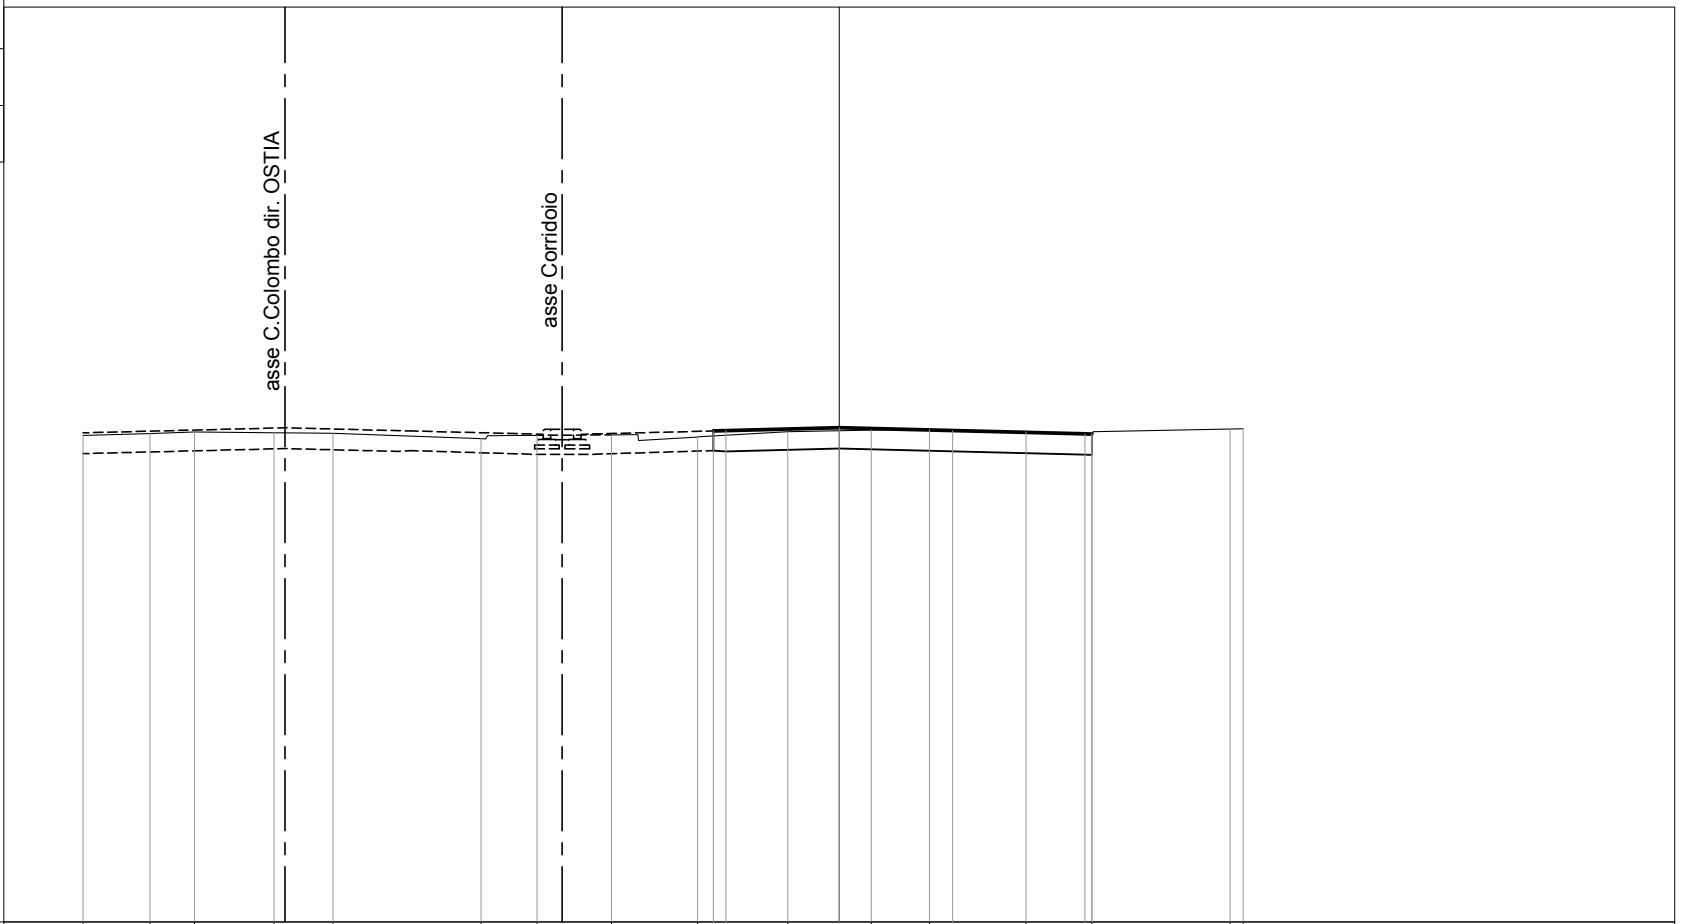

PROGRESSIVE TERRENO	-20.00	-18.23	-17.05	-14.95	-13.39	-9.47	-7.99	-6.03	-3.74	-1.36	0.85	2.39	4.94	6.68	10.34	10.68
PARZIALI TERRENO		1.77	1.18	2.10	1.56	3.92	1.48	2.29	2.38	2.21	1.54	2.55	1.74	3.66	0.34	0.34
QUOTE TERRENO	28.87	28.92	28.96	28.94	28.92	28.78	28.87	28.89	28.83	28.97	29.01	29.03	28.96	28.90	29.04	29.05
PROGRESSIVE PROGETTO									-3.33	0.00	3.00	6.50	6.68			
PARZIALI PROGETTO									0.33	3.00	3.00	3.50	0.18			
QUOTE PROGETTO									28.99	29.07	29.00	28.91	28.90			


PROFILO COLOMBO DIR EUR-2

SEZIONE 121

PROGRESSIVA 1593.70

17

200
200

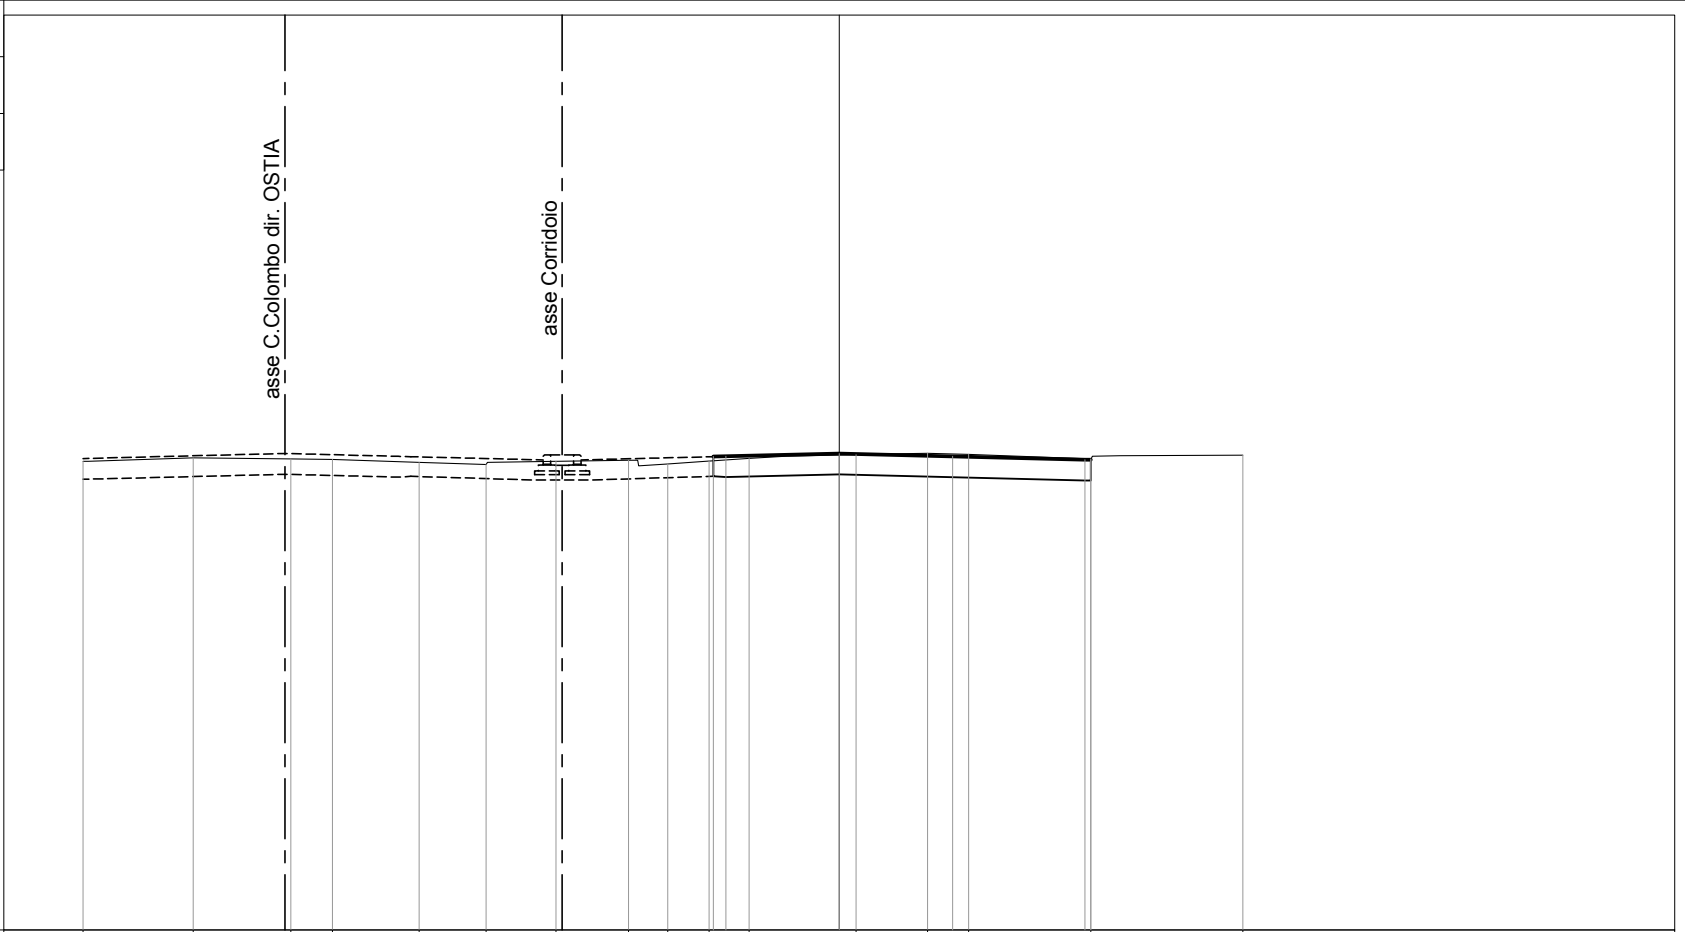

PROGRESSIVE TERRENO	-20.00	-17.09	-14.51	-13.41	-11.11	-9.34	-7.49	-5.57	-4.54	-3.44	-2.39	0.44	2.33	3.43	6.66	10.68
PARZIALI TERRENO		2.91	2.58	1.10	2.30	1.77	1.85	1.92	1.03	1.10	1.05	2.83	1.89	1.10	3.23	4.02
QUOTE TERRENO	29.40	29.49	29.46	29.45	29.37	29.32	29.40	29.42	29.33	29.40	29.47	29.57	29.61	29.58	29.46	29.56
PROGRESSIVE PROGETTO										-3.33	-3.00	0.00	3.00	3.00	6.50	6.66
PARZIALI PROGETTO										0.33	3.00	3.00	3.50	0.16		
QUOTE PROGETTO										29.52	29.53	29.60	29.53	29.44	29.44	

PROFILO COLOMBO DIR EUR-2

SEZIONE 122

PROGRESSIVA 1608.70

asse C.Colombo dir. OSTIA

asse Corridoio

17

200
200

PROGRESSIVE TERRENO	-20.00	-17.44	-13.81	-9.33	-5.33	-1.34	1.49	6.03	8.92	10.67
PARZIALI TERRENO	2.56	3.63	4.48	4.00	3.99	2.83	4.54	2.89	1.75	
QUOTE TERRENO	29.90	29.98	29.96	29.84	29.94	30.03	30.09	29.96	30.06	30.07
PROGRESSIVE PROGETTO						-3.33	0.00	3.00	6.50	6.67
PARZIALI PROGETTO					0.33	3.00	3.00	3.50	0.17	
QUOTE PROGETTO					30.02	30.11	30.03	29.95	29.94	

PROFILO COLOMBO DIR EUR-2

SEZIONE 123

PROGRESSIVA 1623.70

18

200
200



PROGRESSIVE TERRENO	-20.00	-17.25	-14.33	-13.06	-9.34	-5.32	-1.43	2.04	3.09	6.69	7.86	10.67	11.09
PARZIALI TERRENO		2.75	2.92	1.27	3.72	4.02	3.89	3.47	1.05	3.60	1.17	2.81	0.42
QUOTE TERRENO	30.35	30.44	30.44	30.43	30.32	30.41	30.50	30.58	30.55	30.41	30.51	30.56	30.54
PROGRESSIVE PROGETTO							-3.33	0.00	3.00	6.50	6.69		
PARZIALI PROGETTO							0.33	3.00	3.00	3.50	0.19		
QUOTE PROGETTO							30.50	30.58	30.51	30.42	30.42		


PROFILO COLOMBO DIR EUR-2

SEZIONE 124

PROGRESSIVA 1638.70

18

200
200

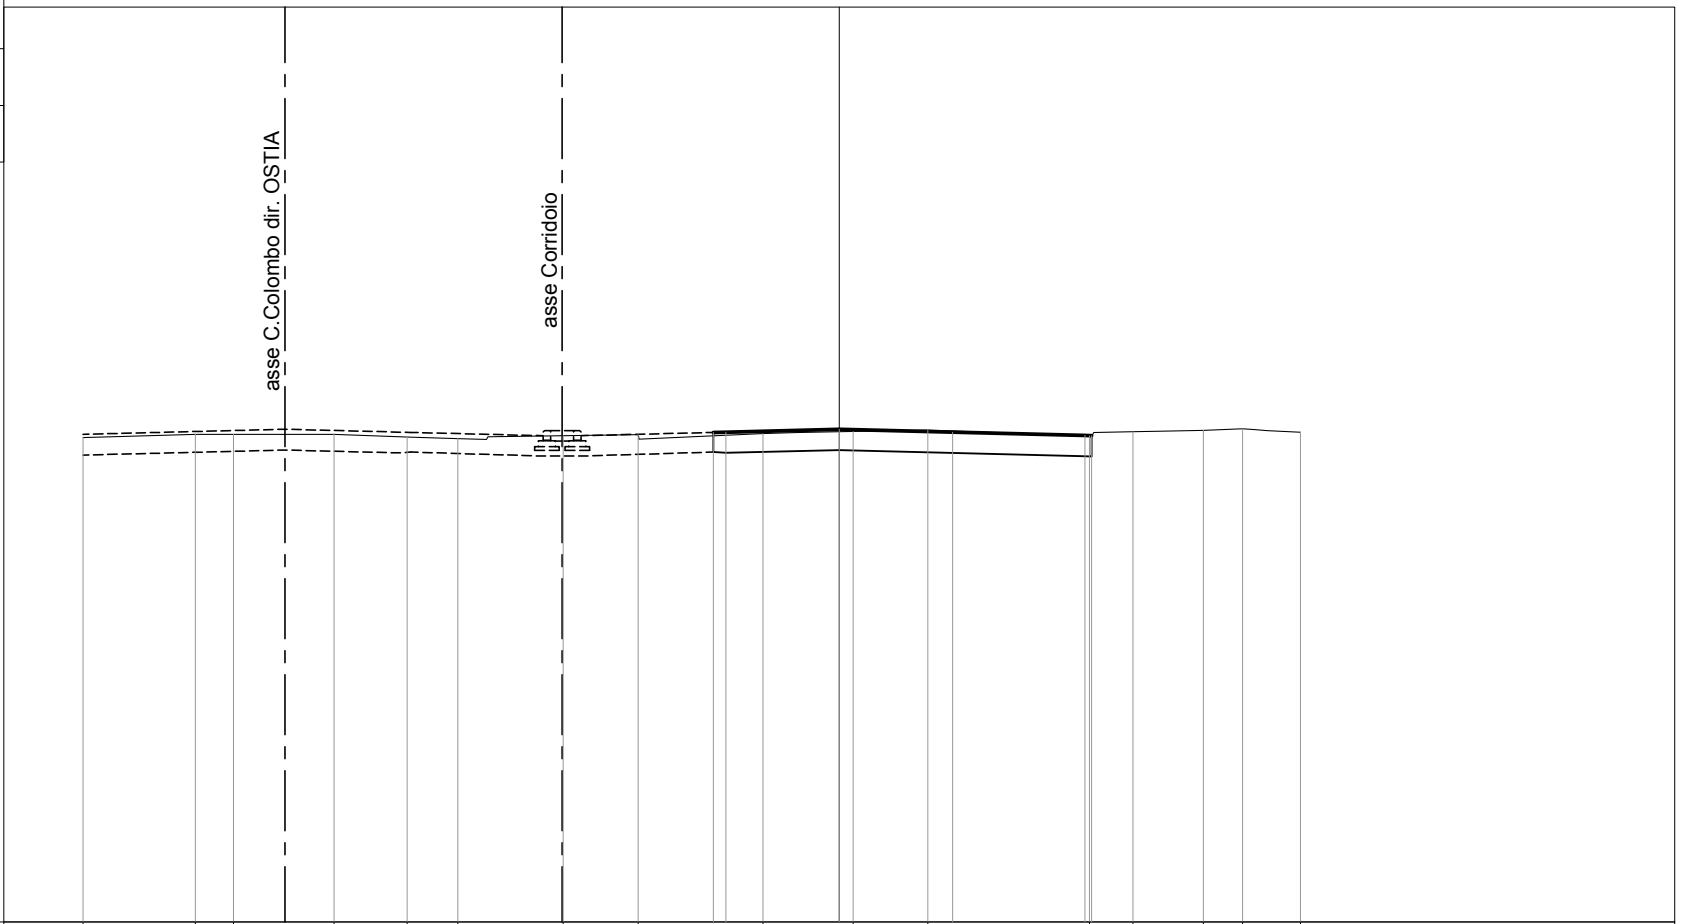

PROGRESSIVE TERRENO	-20.00	-17.03	-16.02	-13.36	-11.43	-10.09	-7.30	-5.32	-2.02	0.37	2.34	6.62	7.77	9.63	10.67	12.20
PARZIALI TERRENO		2.97	1.01	2.66	1.93	1.34	2.79	1.98	3.30	2.39	1.97	4.28	1.15	1.86	1.04	1.53
QUOTE TERRENO	30.81	30.90	30.90	30.90	30.83	30.79	30.86	30.89	30.92	30.98	31.01	30.85	30.97	31.01	31.05	30.96
PROGRESSIVE PROGETTO									-3.33	0.00	3.00	6.50	6.68			
PARZIALI PROGETTO									0.33	3.00	3.00	3.50	0.18			
QUOTE PROGETTO									30.95	31.03	30.96	30.87	30.87			

PROFILO COLOMBO DIR EUR-2

SEZIONE 125

PROGRESSIVA 1653.70

asse C.Colombo dir. OSTIA

asse Corridoi

19

200
200

PROGRESSIVE TERRENO	-20.00	-17.96	-14.56	-13.39	-9.67	-5.68	-1.66	-0.62	2.35	6.16	7.38	8.61	10.02	13.10	13.21
PARZIALI TERRENO	2.04	3.38	1.19	3.72	3.99	4.02	1.04	2.97	3.81	1.22	1.23	1.41	3.08	0.11	
QUOTE TERRENO	31.31	31.33	31.36	31.36	31.22	31.37	31.37	31.39	31.44	31.35	31.30	31.42	31.47	31.35	31.41
PROGRESSIVE PROGETTO							-3.33	-3.00	0.00	3.00	6.50	7.38			
PARZIALI PROGETTO							0.33	3.00	3.00	3.50	0.88				
QUOTE PROGETTO							31.39	31.40	31.48	31.40	31.31	31.29			

PROFILO COLOMBO DIR EUR-2

SEZIONE 126

PROGRESSIVA 1668.70

asse C.Colombo dir. OSTIA

asse Corridoio

19

200
200

PROGRESSIVE TERRENO	-20.00	-17.33	-14.45	-13.41	-11.94	-9.31	-5.32	-3.52	-0.94	1.48	4.31	6.78	8.27	10.68	12.03	12.57
PARZIALI TERRENO		2.67	2.88	1.04	1.47	2.63	3.99	1.80	2.58	2.42	2.83	2.47	1.49	2.41	1.35	0.54
QUOTE TERRENO	31.72	31.80	31.81	31.81	31.77	31.69	31.82	31.76	31.85	31.86	31.80	31.74	31.85	31.88	31.89	31.88
PROGRESSIVE PROGETTO								-3.33	0.00	3.00		6.50				
PARZIALI PROGETTO								0.33	3.00	3.00	3.50	0.28				
QUOTE PROGETTO								31.84	31.92	31.85		31.76				
								31.85				31.75				


PROFILO COLOMBO DIR EUR-2

SEZIONE 127

PROGRESSIVA 1677.67

19

200
200

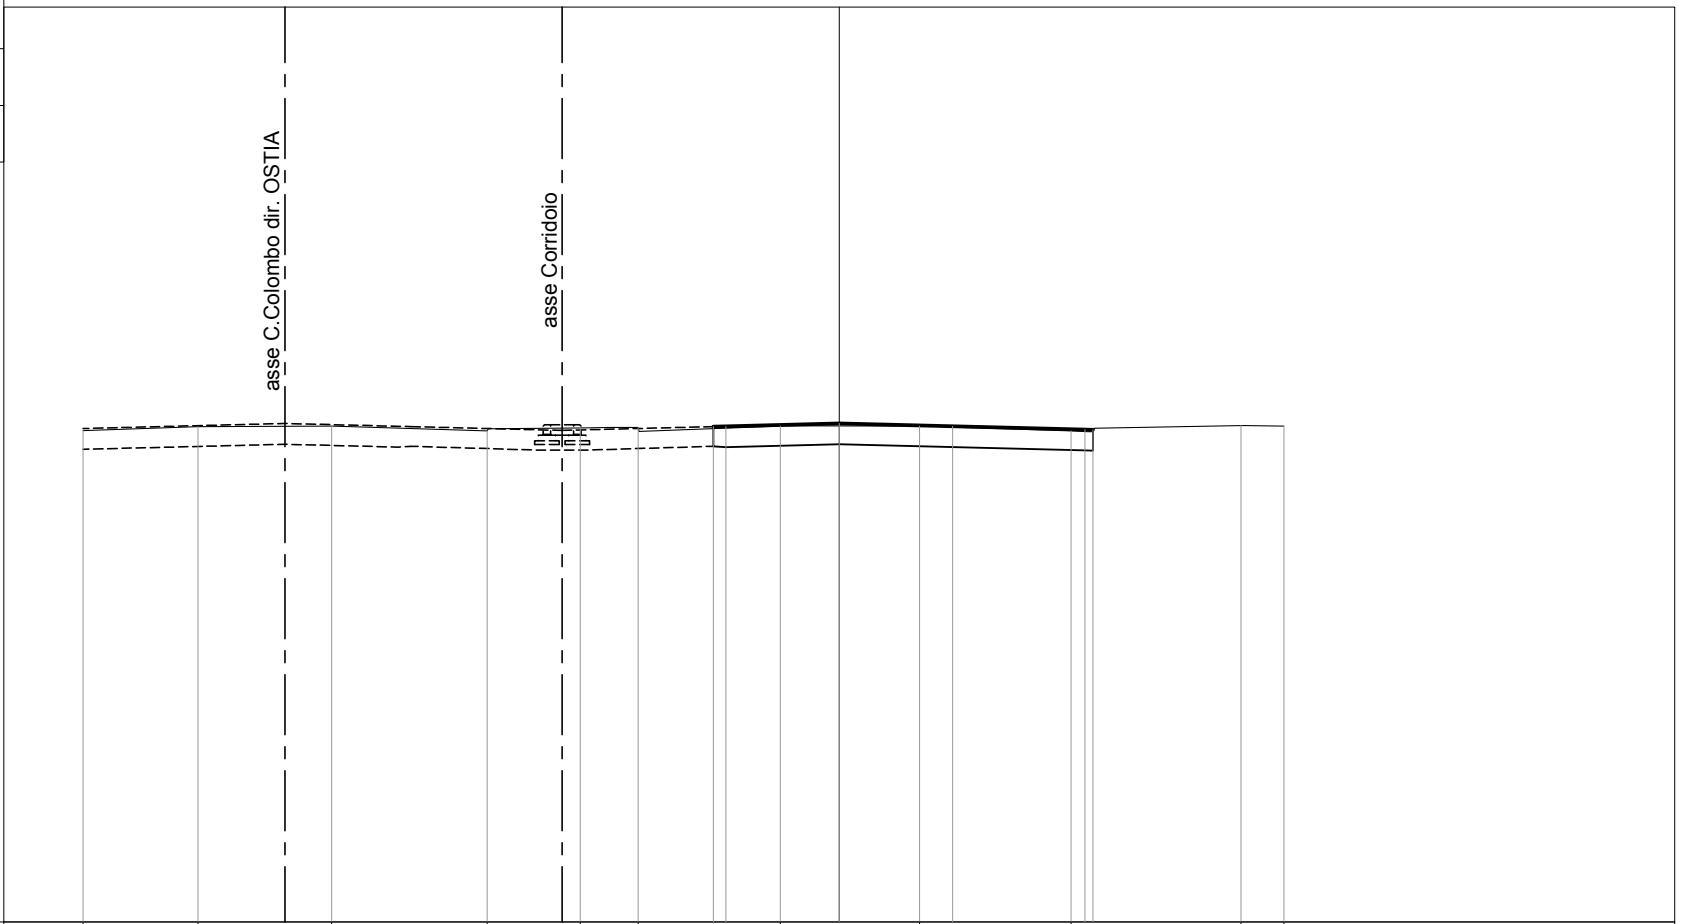

PROGRESSIVE TERRENO	-20.00	-16.96	-13.42	-9.31	-6.85	-5.32	-1.56	2.13	6.14	10.62	11.76	
PARZIALI TERRENO		3.04	3.54	4.11	2.46	1.53	3.76	3.69	4.01	4.48	1.14	
QUOTE TERRENO	32.00	32.10	32.12	31.99	32.07	32.08	32.11	32.12	31.99	32.13	32.12	
PROGRESSIVE PROGETTO							-3.33	0.00	3.00	6.50	6.71	
PARZIALI PROGETTO							0.33	3.00	3.00	3.50	0.21	
QUOTE PROGETTO							32.10	32.11	32.19	32.11	32.02	32.02

PROFILO COLOMBO DIR EUR-2

SEZIONE 128

PROGRESSIVA 1695.00

asse C.Colombo dir. OSTIA

asse Corridoio

20

200 200

PROGRESSIVE TERRENO	-20.00	-17.85	-14.02	-9.59	-5.85	-1.13	2.55	6.75	8.11	10.72	11.85
PARZIALI TERRENO		2.15	3.83	4.43	3.74	4.72	3.68	4.20	1.36	2.61	1.13
QUOTE TERRENO	32.60	32.69	32.73	32.58	32.74	32.66	32.64	32.42	32.53	32.57	32.58
PROGRESSIVE PROGETTO						-3.59	0.00	3.00	6.50	6.75	
PARZIALI PROGETTO						0.59	3.00	3.00	3.50	0.25	
QUOTE PROGETTO						32.63	32.70	32.59	32.45	32.44	

PROFILO COLOMBO DIR EUR-2

SEZIONE 129

PROGRESSIVA 1712.35

asse C.Colombo dir. OSTIA

asse Corridoio

21

200
200

PROGRESSIVE TERRENO	-20.00	-18.87	-16.26	-13.45	-10.56	-7.06	-4.59	-1.38	0.02	1.11	2.60	3.77	5.33	7.03	8.64	11.06	12.27	14.79
PARZIALI TERRENO	1.13	2.61	2.81	2.89	3.50	2.47	3.21	1.40	1.09	1.49	1.17	1.56	1.70	1.61	2.42	1.21	2.52	
QUOTE TERRENO	33.40	33.41	33.34	33.28	33.43	33.43	33.25	33.25	33.23	33.21	33.18	33.14	33.02	32.91	33.05	33.04	33.05	33.07
PROGRESSIVE PROGETTO							-4.22	-3.00	0.00	3.00	6.50	7.03						
PARZIALI PROGETTO							1.22	3.00	3.00	3.50	0.53							
QUOTE PROGETTO							33.28	33.36	33.21	33.06	32.89	32.86						

PROFILO COLOMBO DIR EUR-2

SEZIONE 130

PROGRESSIVA 1729.35

asse Corridoio

21

200
200

PROGRESSIVE TERRENO	-20.00	-12.21	-10.22	-6.57	-3.32	-1.95	1.67	3.70	7.65	8.94	10.45	11.58	13.73	15.14
PARZIALI TERRENO		7.79	1.99	3.65	3.25	1.37	3.62	2.03	3.95	1.29	1.51	1.13	2.15	1.41
QUOTE TERRENO	34.10	34.03	34.02	33.84	33.81	33.77	33.64	33.58	33.34	33.40	33.46	33.47	33.51	33.51
PROGRESSIVE PROGETTO					-4.00	-3.00	0.00	3.00	6.50	7.65				
PARZIALI PROGETTO					1.00	3.00	3.00	3.50	1.15					
QUOTE PROGETTO					33.82	33.87	33.72	33.57	33.39	33.33				


PROFILO COLOMBO DIR EUR-2

SEZIONE 131

PROGRESSIVA 1746.35

22

200
200

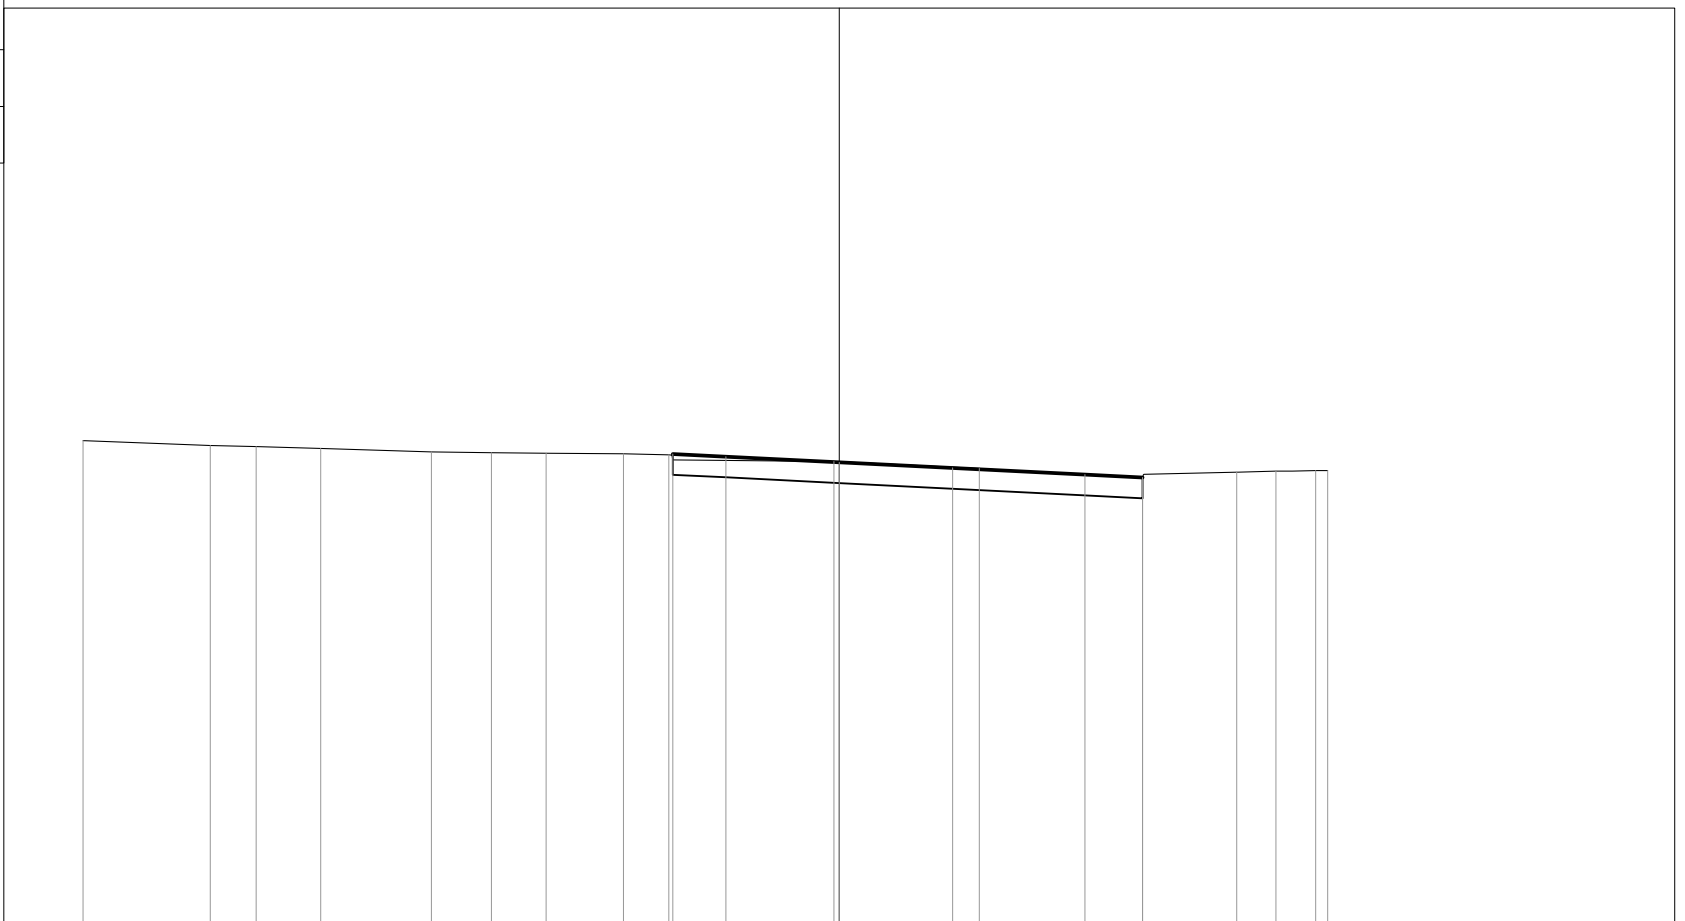

PROGRESSIVE TERRENO	-20.00	-16.64	-15.42	-13.71	-10.79	-9.20	-7.75	-5.71	-4.51	-0.14	3.70	8.03	10.52	11.55	12.60	12.92
PARZIALI TERRENO		3.36	1.22	1.71	2.92	1.59	1.45	2.04	1.20	4.37	3.84	4.33	2.49	1.03	1.05	0.32
QUOTE TERRENO	34.76	34.63	34.60	34.55	34.46	34.44	34.43	34.41	34.38	34.21	34.02	33.77	33.92	33.95	33.97	33.96
PROGRESSIVE PROGETTO									-4.40	-3.00	0.00	3.00	6.50	8.03		
PARZIALI PROGETTO									1.40	3.00	3.00	3.50	1.53			
QUOTE PROGETTO									34.41	34.34	34.19	34.04	33.86	33.79		


PROFILO COLOMBO DIR EUR-2

SEZIONE 132

PROGRESSIVA 1764.00

22

200
200

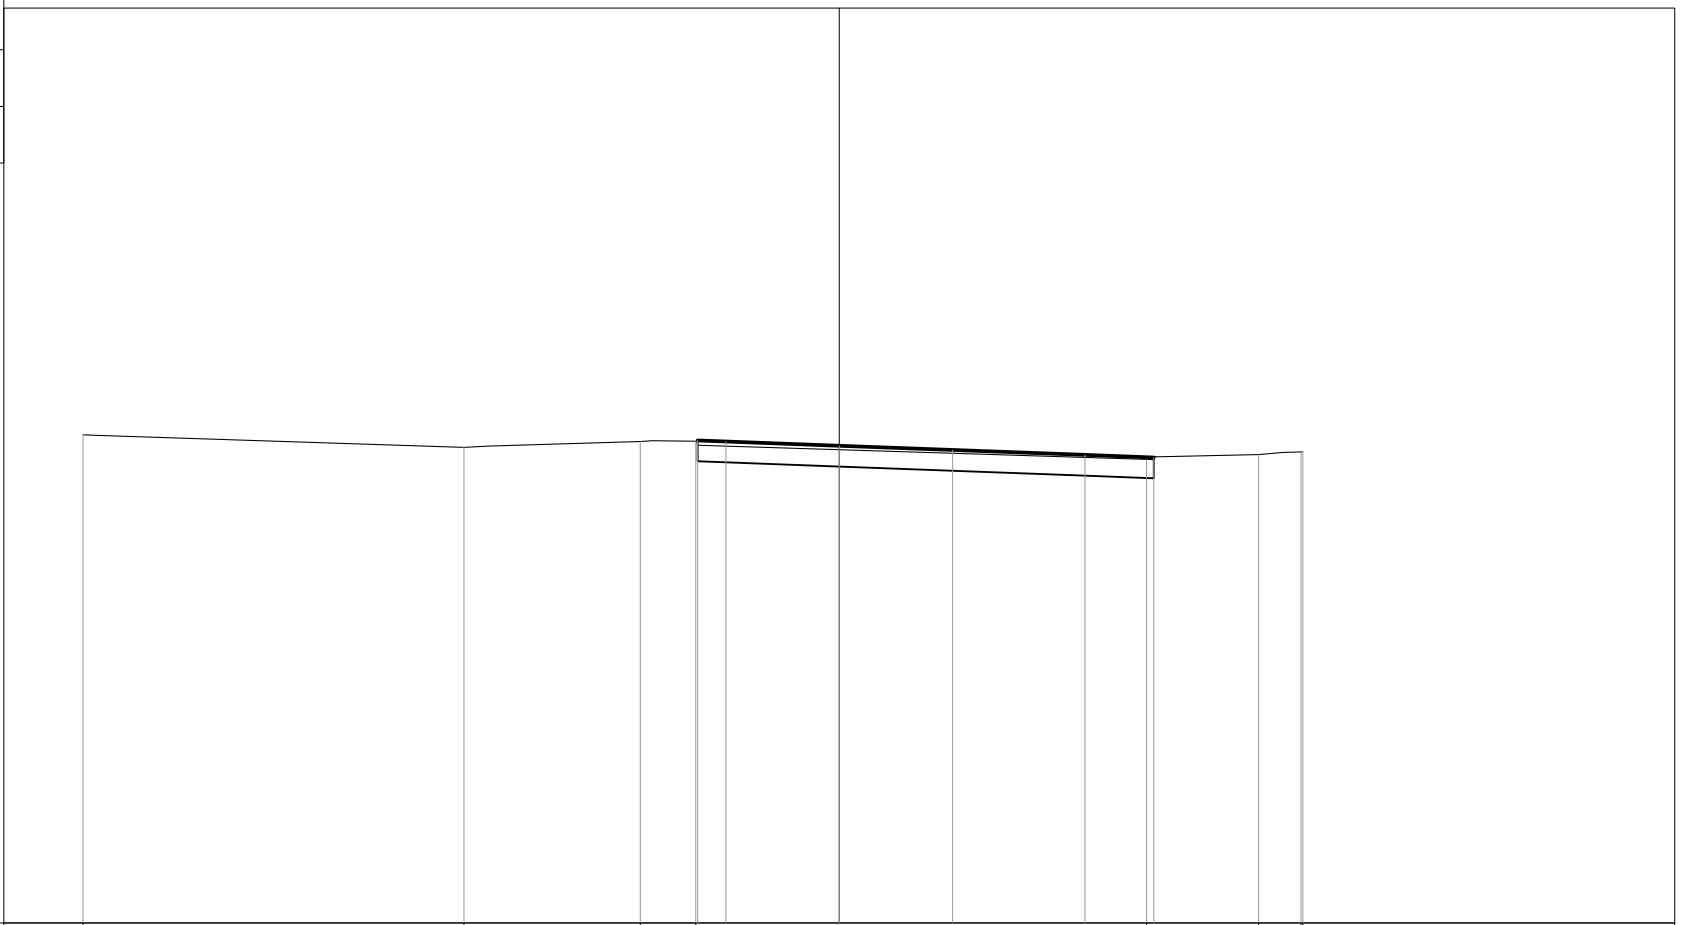

PROGRESSIVE TERRENO	-20.00	-9.93	-5.26	-3.79		8.13	11.10	12.21	12.27
PARZIALI TERRENO		10.07	4.67	1.47		11.92	2.97	1.11	0.06
QUOTE TERRENO	34.91	34.58	34.74	34.74		34.26	34.39	34.46	34.46
PROGRESSIVE PROGETTO				-3.75	-3.00	0.00	3.00	6.50	8.32
PARZIALI PROGETTO				0.75	3.00	3.00	3.50	1.82	
QUOTE PROGETTO				34.77	34.74	34.63	34.51	34.38	34.31


PROFILO COLOMBO DIR EUR-2

SEZIONE 133

PROGRESSIVA 1781.03

22

200
200

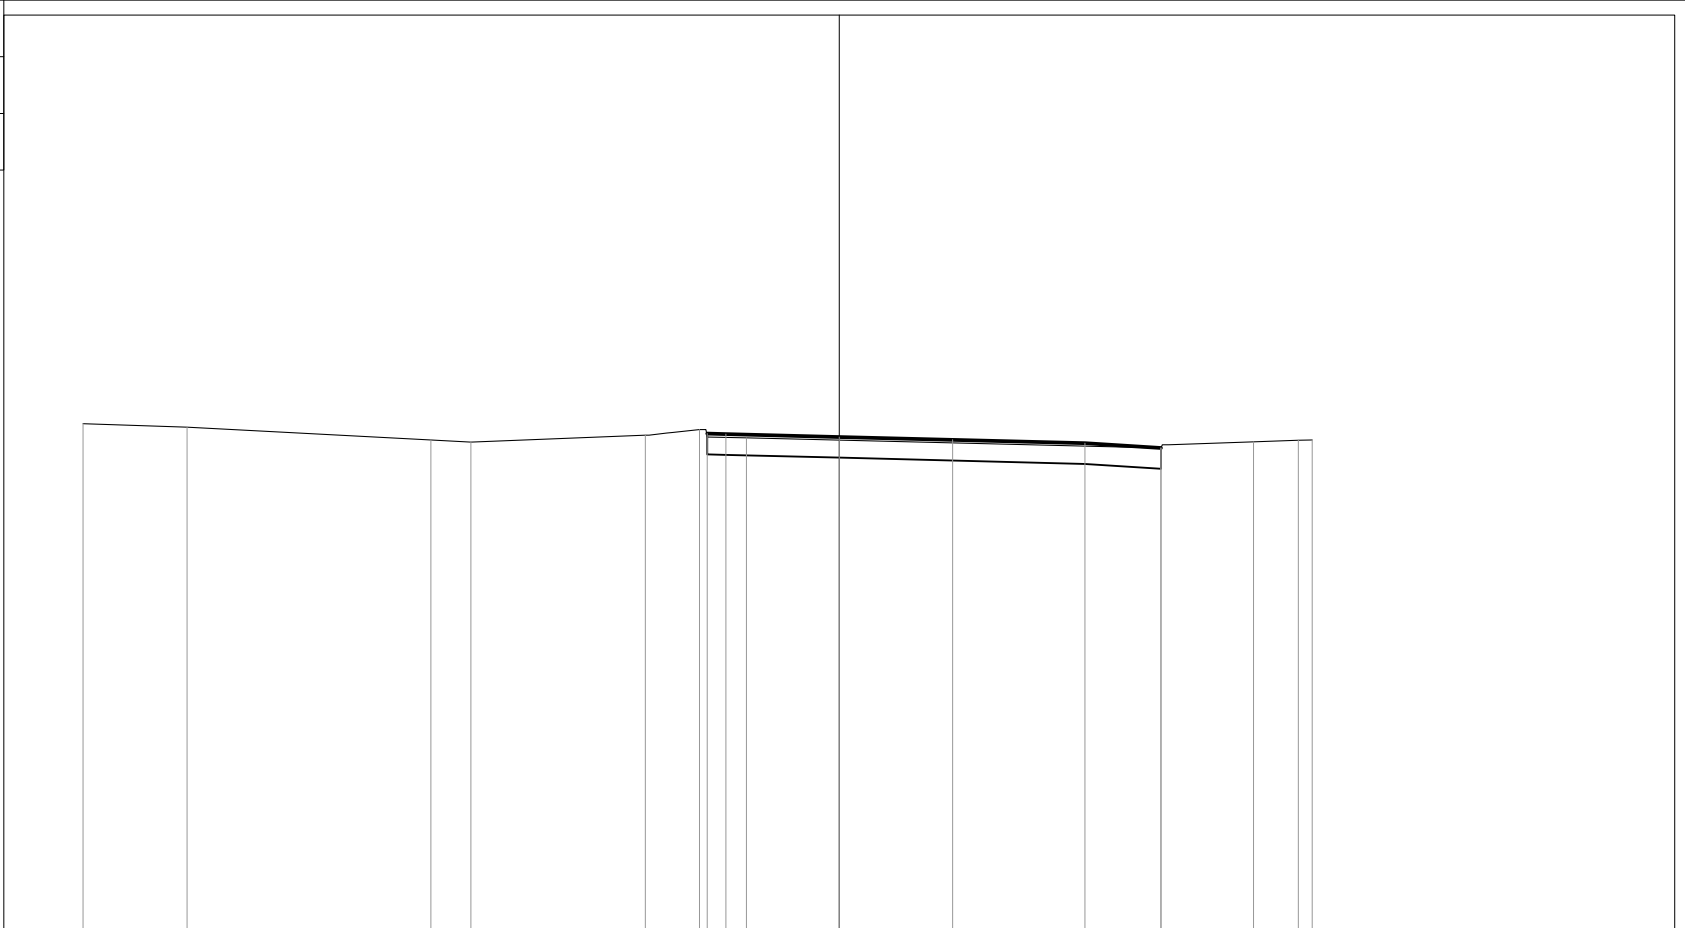

PROGRESSIVE TERRENO	-20.00	-17.25	-10.80	-9.74	-5.13	-3.70	-2.46	8.51	10.96	12.15	12.51
PARZIALI TERRENO	2.75	6.45	1.06	4.61	1.43	1.24	10.97	2.45	1.19	0.36	
QUOTE TERRENO	35.39	35.30	34.96	34.91	35.09	35.24	35.01	34.75	34.91	34.96	34.96
PROGRESSIVE PROGETTO						-3.50	-3.00	0.00	3.00	6.50	8.51
PARZIALI PROGETTO						0.50	3.00	3.00	3.50	2.01	
QUOTE PROGETTO						35.13	35.12	35.04	34.97	34.88	34.75

PROFILO COLOMBO DIR EUR-2

SEZIONE 134

PROGRESSIVA 1796.02



200 200

PROGRESSIVE TERRENO	-20.00	-12.31	-9.37	-7.44	-5.04	-3.69		3.45	4.70	8.49	12.49
PARZIALI TERRENO		7.69	2.94	1.93	2.40	1.35	7.14	1.25	3.79	4.00	
QUOTE TERRENO	36.01	35.62	35.52	35.36	35.40	35.61		35.31	35.29	35.22	35.44
PROGRESSIVE PROGETTO						-3.49	0.00	3.00	6.50	8.49	
PARZIALI PROGETTO						0.49	3.00	3.00	3.50	1.99	
QUOTE PROGETTO						35.50	35.41	35.34	35.25	35.20	