


SISTEMA DI TRASPORTO PUBBLICO A CAPACITA' INTERMEDIA A SERVIZIO DEI CORRIDOI EUR-TOR DE' CENCI ED EUR LAURENTINA-TOR PAGNOTTA-TRIGORIA

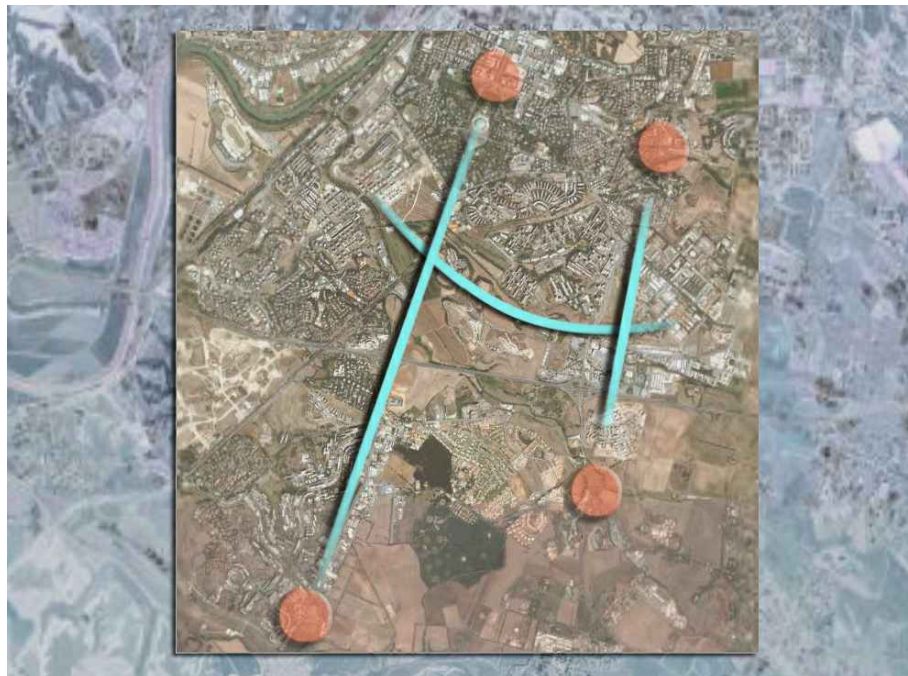

| | | | |
|--|--|---|--|
| DIRETTORE DEI LAVORI ing. D. Di Pietro | DIRETTORE TECNICO ing. C. Pasquali | RESPONSABILE DI PROGETTO ing. M. Enchelli | |
| | | | |

CORRIDOIO EUR-TOR DE' CENCI - VARIANTE DI TRACCIATO **Conferenza di Servizi (14.07.2017)**

PROGETTO DEFINITIVO

PROGETTO

SEZIONI TRASVERSALI CORRENTI

Asse "P" - asse "Pa"

Via Pontina dir. EUR - Rampa Pontina/via Carlo Levi

| rev | data | descrizione | redatto | verificato RP | approvato DT | autorizzato RdP |
|-----|---------------|-----------------------|-----------------|------------------|------------------|-----------------|
| - | Dicembre 2018 | INTEGRAZIONI POST CDS | geom. A. Rapone | ing. M. Enchelli | ing. C. Pasquali | arch. M. Meloni |
| A | | | | | | |
| B | | | | | | |
| C | | | | | | |

scala

1:200

COMMESSA

T D C A 1 P E

CODIFICA

tratta fase opera liv elab argom progress rev


T U D T D C P D **VZ 505** -

ASSE "P"
VIA PONTINA DIREZIONE EUR

PROFILO PONTINA DIR-EUR

SEZIONE 2

PROGRESSIVA 15.00

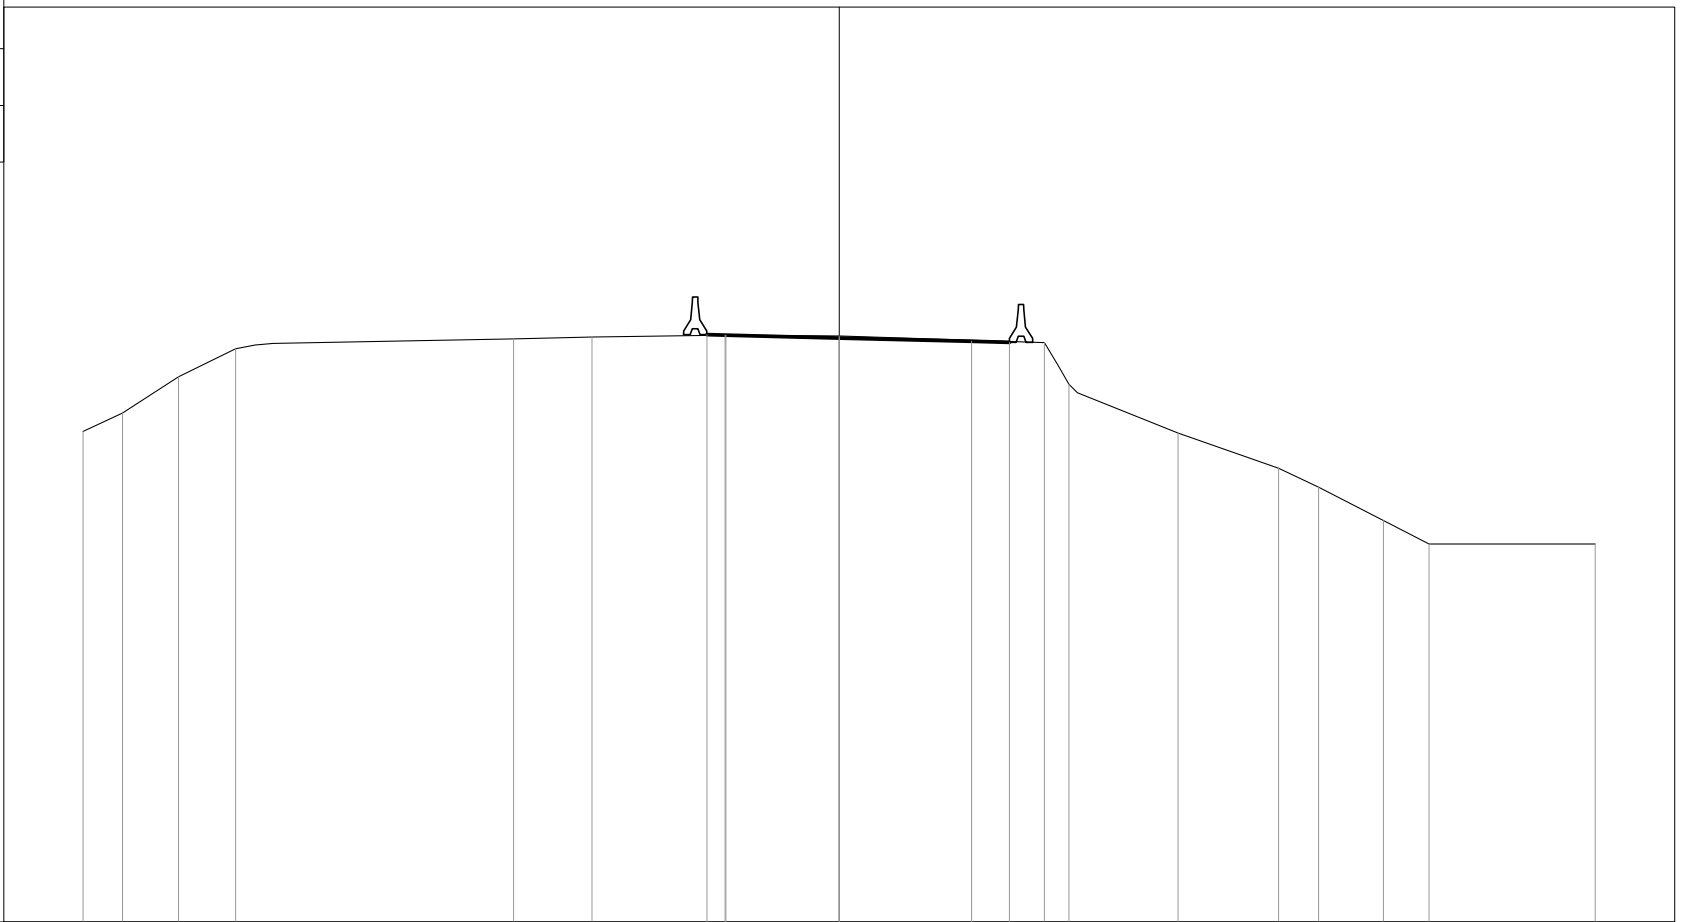


200
200

| | | | | | | | | | | | | | | | | | | | |
|----------------------|--|--------|--------|--------|--------|------|-------|-------|-------|-------|-------|-------|-------|-------|-------|-------|-------|-------|-------|
| PROGRESSIVE TERRENO | | -20.00 | -18.96 | -17.48 | -15.97 | | -8.61 | -6.54 | -3.02 | 0.00 | | 5.43 | 6.08 | 8.96 | 11.62 | 12.68 | 14.39 | 15.60 | 20.00 |
| PARZIALI TERRENO | | 1.04 | 1.48 | 1.51 | | 7.36 | 2.07 | 3.52 | 3.02 | | 5.43 | 0.65 | 2.88 | 2.66 | 1.06 | 1.71 | 1.21 | | 4.40 |
| QUOTE TERRENO | | 18.97 | 19.46 | 20.42 | 21.16 | | 21.43 | 21.47 | 21.53 | 21.50 | | 21.32 | 20.23 | 18.94 | 18.00 | 17.50 | 16.62 | 16.00 | 16.00 |
| PROGRESSIVE PROGETTO | | | | | | | | | -3.50 | -3.00 | 0.00 | | 3.50 | 4.50 | | | | | |
| PARZIALI PROGETTO | | | | | | | | | 0.50 | 3.00 | | 3.50 | 1.00 | | | | | | |
| QUOTE PROGETTO | | | | | | | | | 21.54 | 21.52 | 21.45 | | 21.36 | 21.34 | | | | | |

PROFILO PONTINA DIR-EUR

SEZIONE 3

PROGRESSIVA 30.00

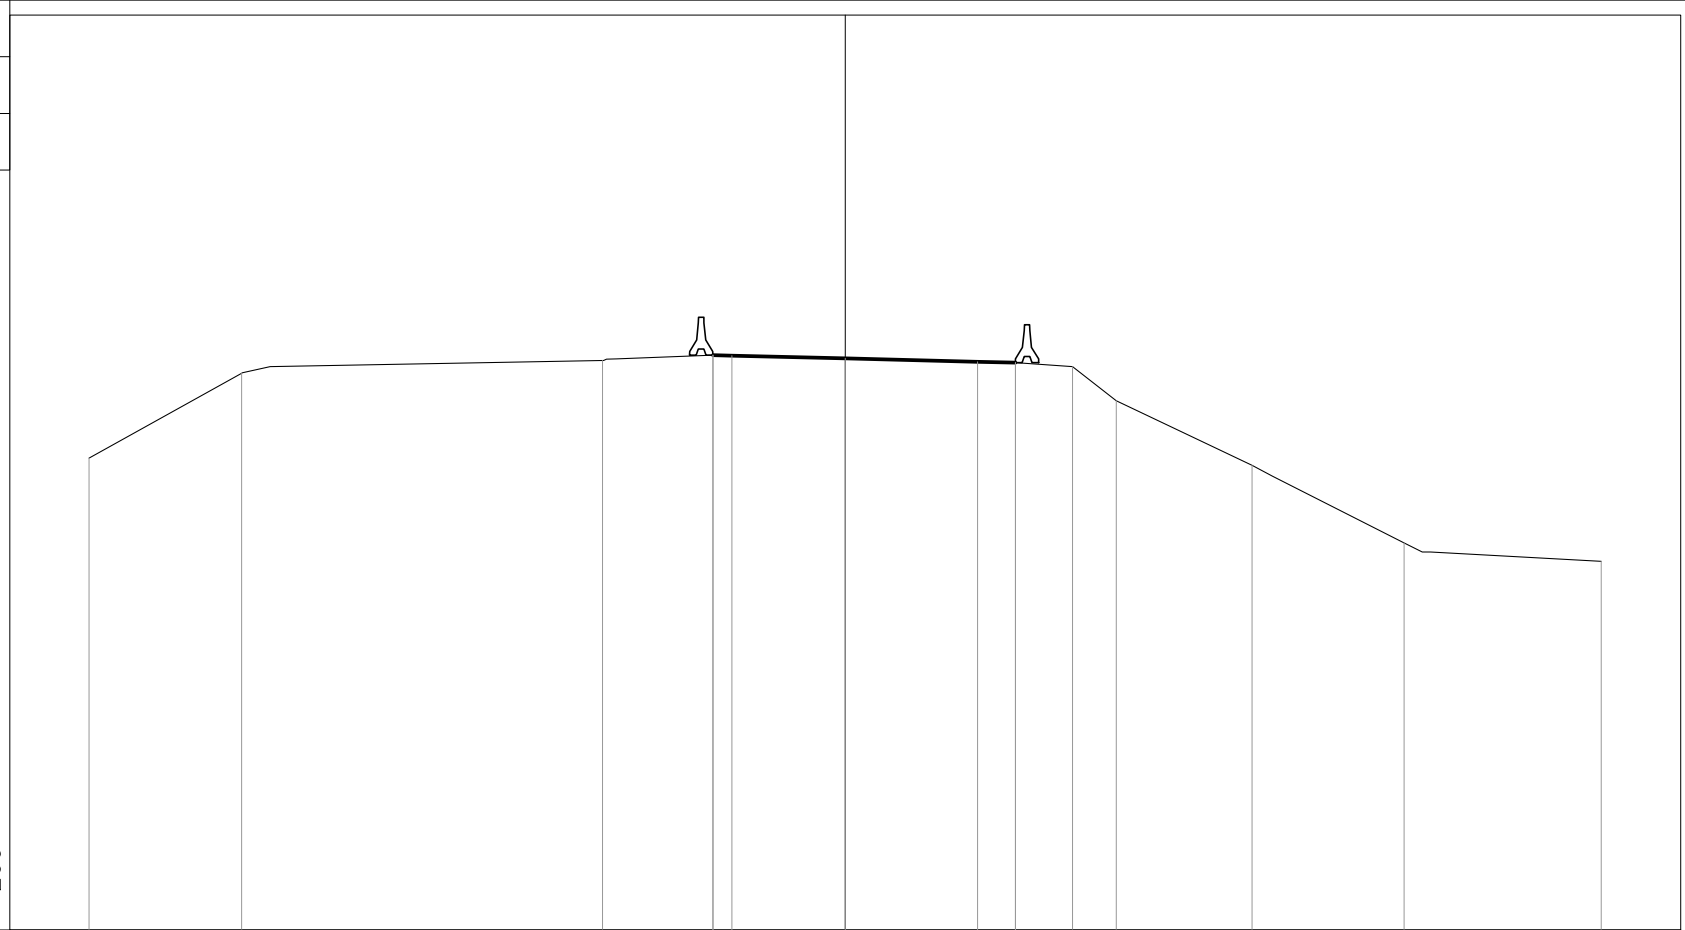


200 200

| | | | | | | | | | | |
|----------------------|--------|--------|-------|-------|-------|-------|-------|-------|-------|-------|
| PROGRESSIVE TERRENO | -20.00 | -15.97 | -6.42 | -3.50 | 4.50 | 6.01 | 7.17 | 10.76 | 14.79 | 20.00 |
| PARZIALI TERRENO | 4.03 | 9.55 | 2.92 | 8.00 | 1.51 | 1.16 | 3.59 | 4.03 | 5.21 | |
| QUOTE TERRENO | 18.48 | 20.73 | 21.06 | 21.21 | 21.01 | 20.90 | 20.00 | 18.29 | 16.24 | 15.75 |
| PROGRESSIVE PROGETTO | | | | -3.50 | 4.50 | 3.50 | 4.50 | | | |
| PARZIALI PROGETTO | | | | 0.50 | 3.00 | 3.50 | 1.00 | | | |
| QUOTE PROGETTO | | | | 21.21 | 21.12 | 21.03 | 21.01 | | | |
| | | | | 21.19 | | | | | | |

PROFILO PONTINA DIR-EUR

SEZIONE 4

PROGRESSIVA 45.00

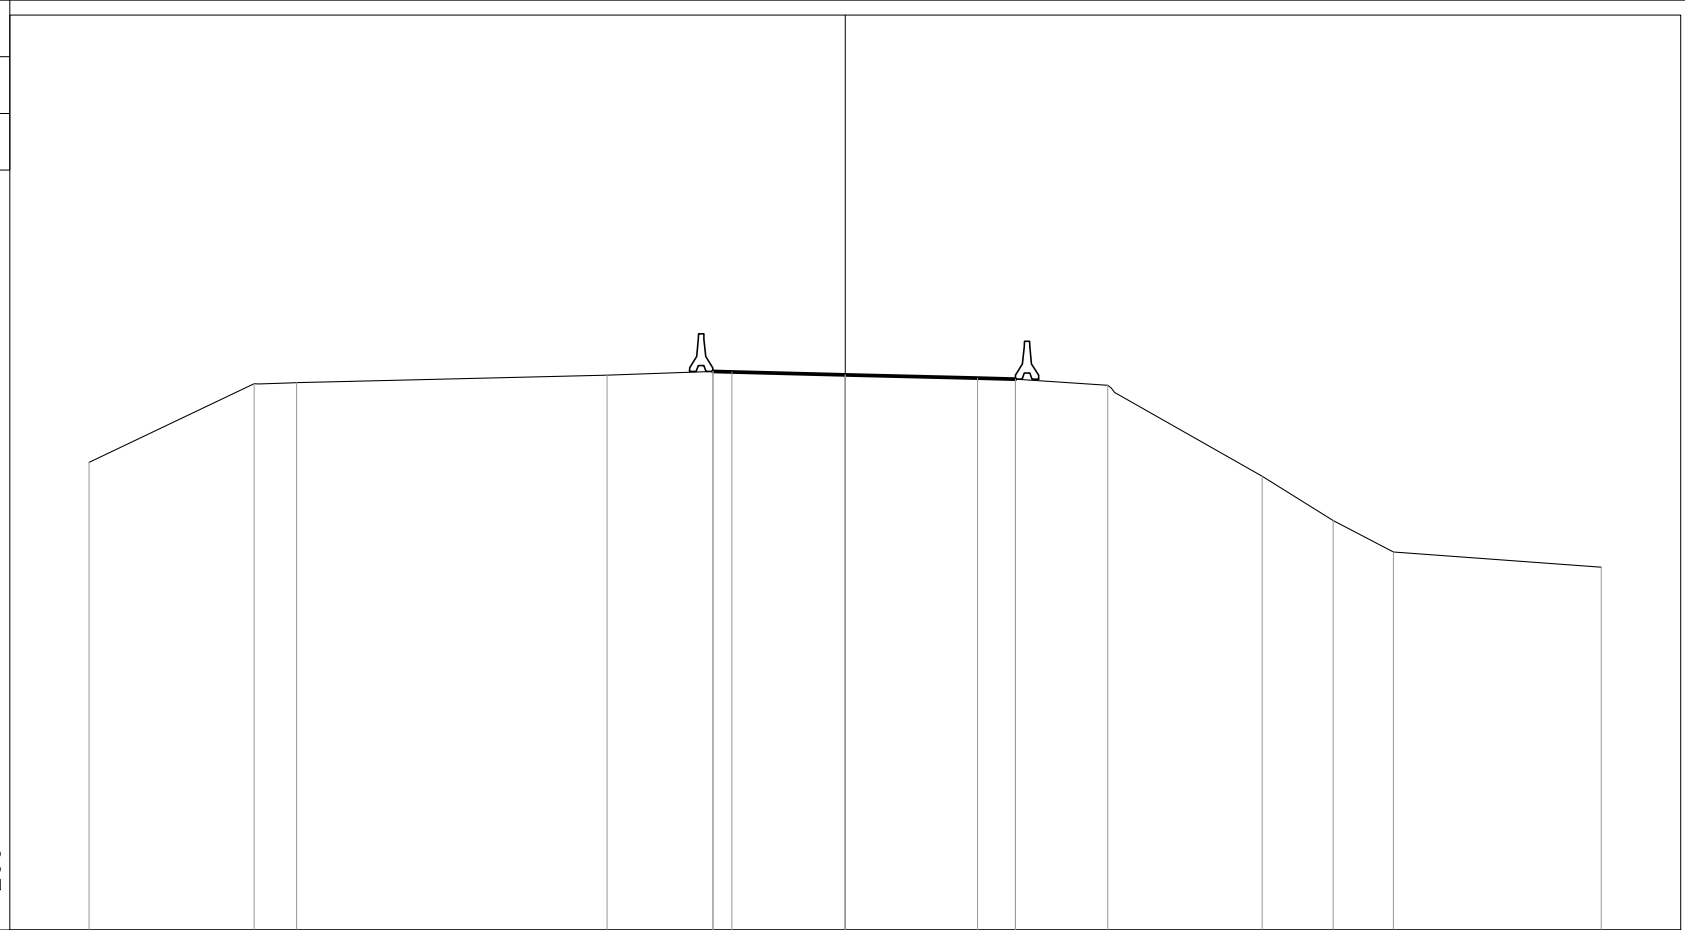


200
200

| | | | | | | | | | | | | |
|----------------------|--------|--------|--------|-------|-------|-------|-------|-------|-------|-------|-------|-------|
| PROGRESSIVE TERRENO | -20.00 | -15.63 | -14.51 | -6.30 | -3.50 | 0.00 | 4.50 | 6.94 | 11.03 | 12.90 | 14.50 | 20.00 |
| PARZIALI TERRENO | 4.37 | 1.12 | 8.21 | 2.80 | 3.50 | 4.50 | 2.44 | 4.09 | 1.87 | 1.60 | 5.50 | |
| QUOTE TERRENO | 18.37 | 20.45 | 20.48 | 20.68 | 20.77 | 20.69 | 20.57 | 20.40 | 18.00 | 16.83 | 16.00 | 15.60 |
| PROGRESSIVE PROGETTO | | | | | -3.50 | 0.00 | 3.50 | 4.50 | | | | |
| PARZIALI PROGETTO | | | | | 0.50 | 3.00 | 3.50 | 1.00 | | | | |
| QUOTE PROGETTO | | | | | 20.77 | 20.69 | 20.60 | 20.57 | | | | |

PROFILO PONTINA DIR-EUR

SEZIONE 5

PROGRESSIVA 62.08

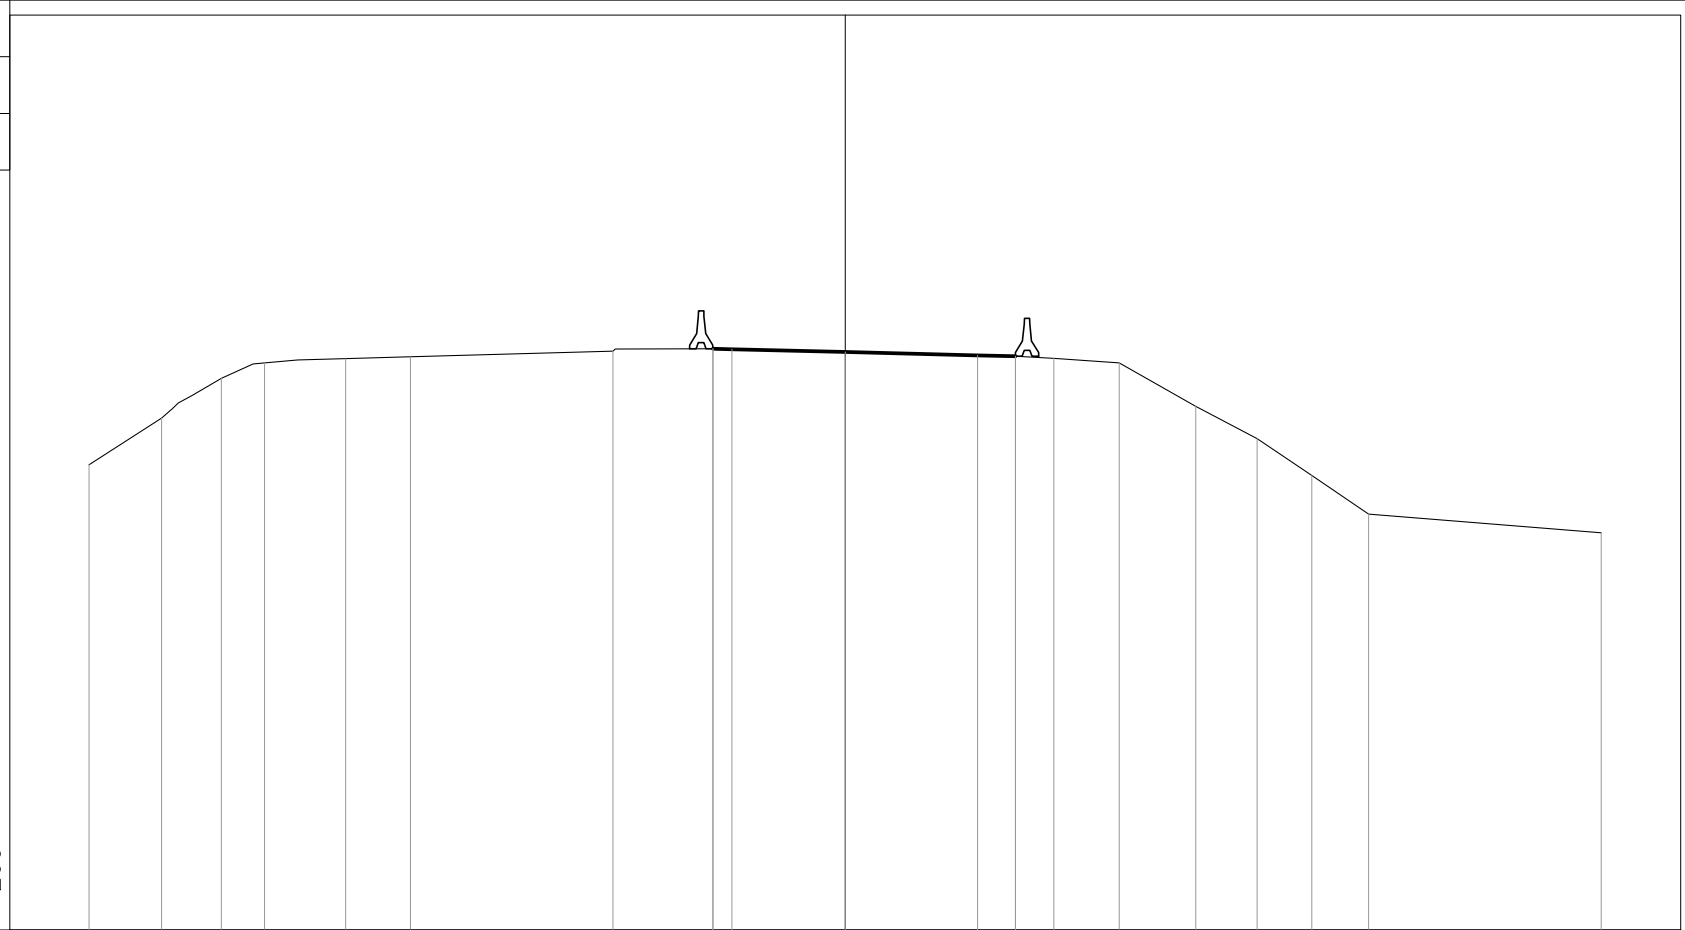

5


200
200

| | | | | | | | | | | | | | | | | |
|----------------------|--------|--------|--------|--------|--------|--------|-------|-------|-------|-------|-------|-------|-------|-------|-------|-------|
| PROGRESSIVE TERRENO | -20.00 | -18.08 | -16.50 | -15.36 | -13.21 | -11.50 | -6.14 | -3.50 | 4.50 | 5.52 | 7.25 | 9.27 | 10.90 | 12.34 | 13.85 | 20.00 |
| PARZIALI TERRENO | 1.92 | 1.58 | 1.14 | 2.15 | 1.71 | 5.36 | 2.64 | 8.00 | 1.02 | 1.73 | 2.02 | 1.63 | 1.44 | 1.51 | 6.15 | |
| QUOTE TERRENO | 17.31 | 18.54 | 19.59 | 20.00 | 20.11 | 20.16 | 20.31 | 20.38 | 20.18 | 20.12 | 20.00 | 18.85 | 18.00 | 17.02 | 16.00 | 15.50 |
| PROGRESSIVE PROGETTO | | | | | | | | -3.50 | 4.50 | 3.50 | | | | | | |
| PARZIALI PROGETTO | | | | | | | | 0.50 | 3.00 | 3.50 | 1.00 | | | | | |
| QUOTE PROGETTO | | | | | | | | 20.38 | 20.20 | 20.18 | | | | | | |
| | | | | | | | | 20.36 | 20.29 | 20.18 | | | | | | |

PROFILO PONTINA DIR-EUR

SEZIONE 6

PROGRESSIVA 75.00

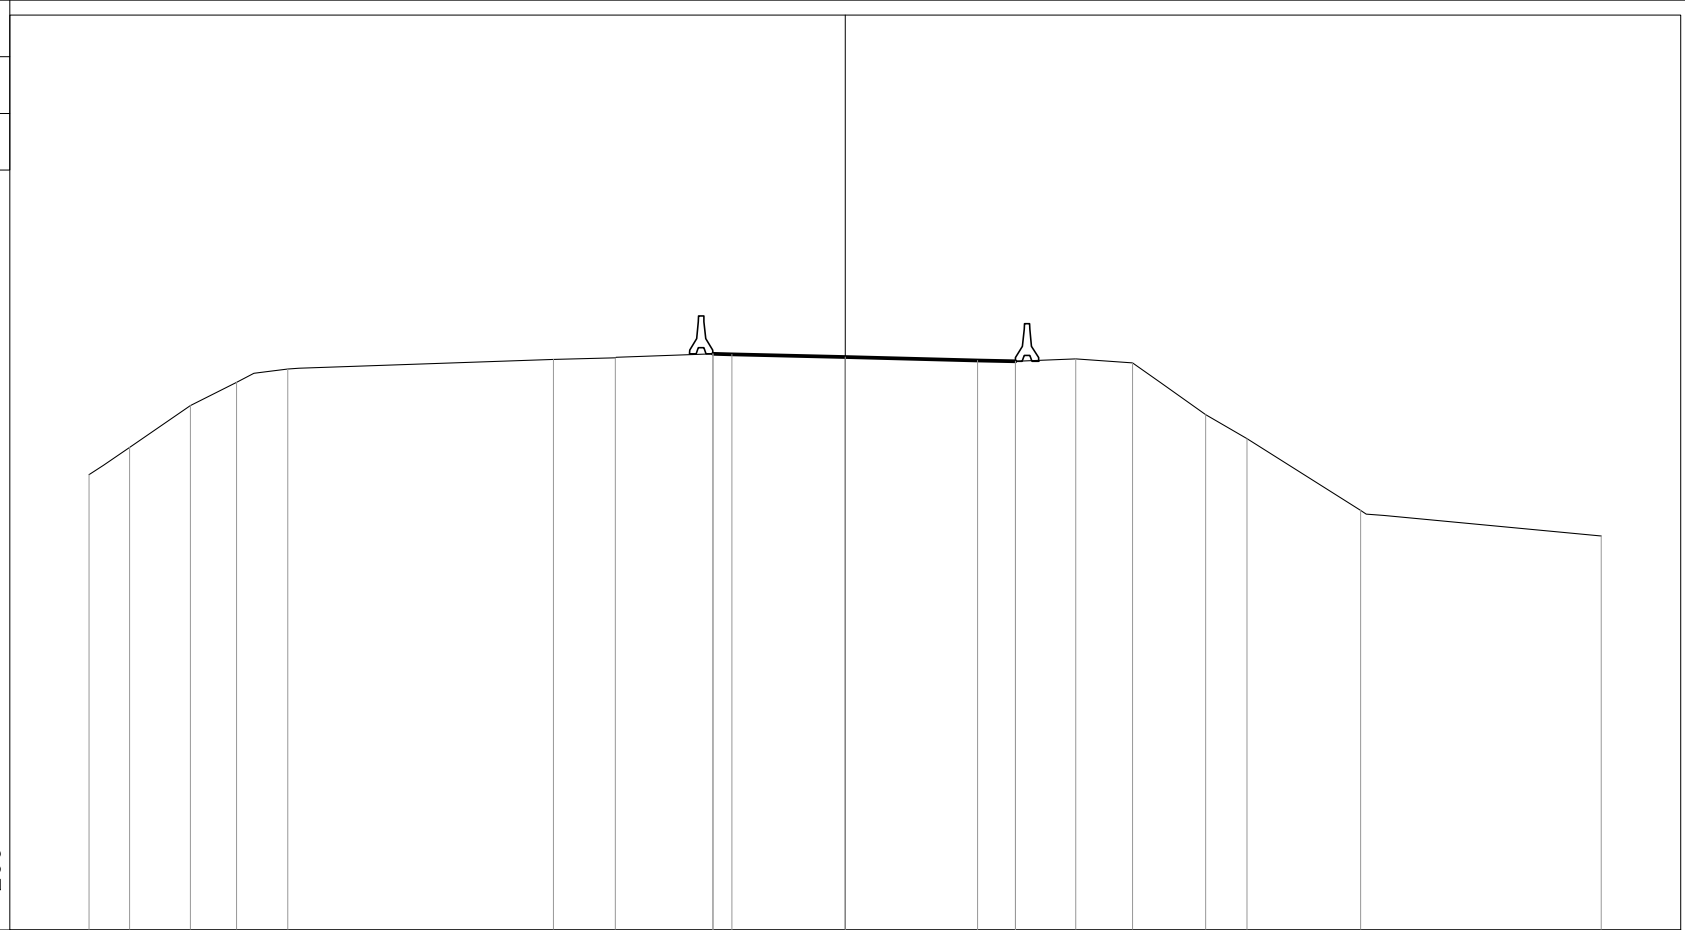


| | | | | | | | | | | | | | | | | | | | |
|----------------------|--|-------|-------|-------|-------|-------|------|-------|-------|-------|-------|-------|-------|-------|-------|-------|-------|------|-------|
| PROGRESSIVE TERRENO | | 20.00 | 18.93 | 17.32 | 16.10 | 14.75 | | -7.72 | -6.08 | -3.50 | | 4.50 | 6.10 | 7.60 | 9.54 | 10.63 | 13.63 | | 20.00 |
| PARZIALI TERRENO | | 1.07 | 1.61 | 1.22 | 1.35 | | 7.03 | 1.64 | 2.58 | | 8.00 | 1.60 | 1.50 | 1.94 | 1.09 | 3.00 | | 6.37 | |
| QUOTE TERRENO | | 17.04 | 17.77 | 18.87 | 19.48 | 19.84 | | 20.09 | 20.13 | 20.24 | | 20.04 | 20.11 | 20.00 | 18.63 | 18.00 | 16.10 | | 15.42 |
| PROGRESSIVE PROGETTO | | | | | | | | | | -3.50 | -3.00 | 0.00 | | 3.50 | 4.50 | | | | |
| PARZIALI PROGETTO | | | | | | | | | | 0.50 | 3.00 | | 3.50 | 1.00 | | | | | |
| QUOTE PROGETTO | | | | | | | | | | 20.24 | 20.23 | 20.15 | | 20.07 | 20.04 | | | | |

PROFILO PONTINA DIR-EUR

SEZIONE 7

PROGRESSIVA 87.68

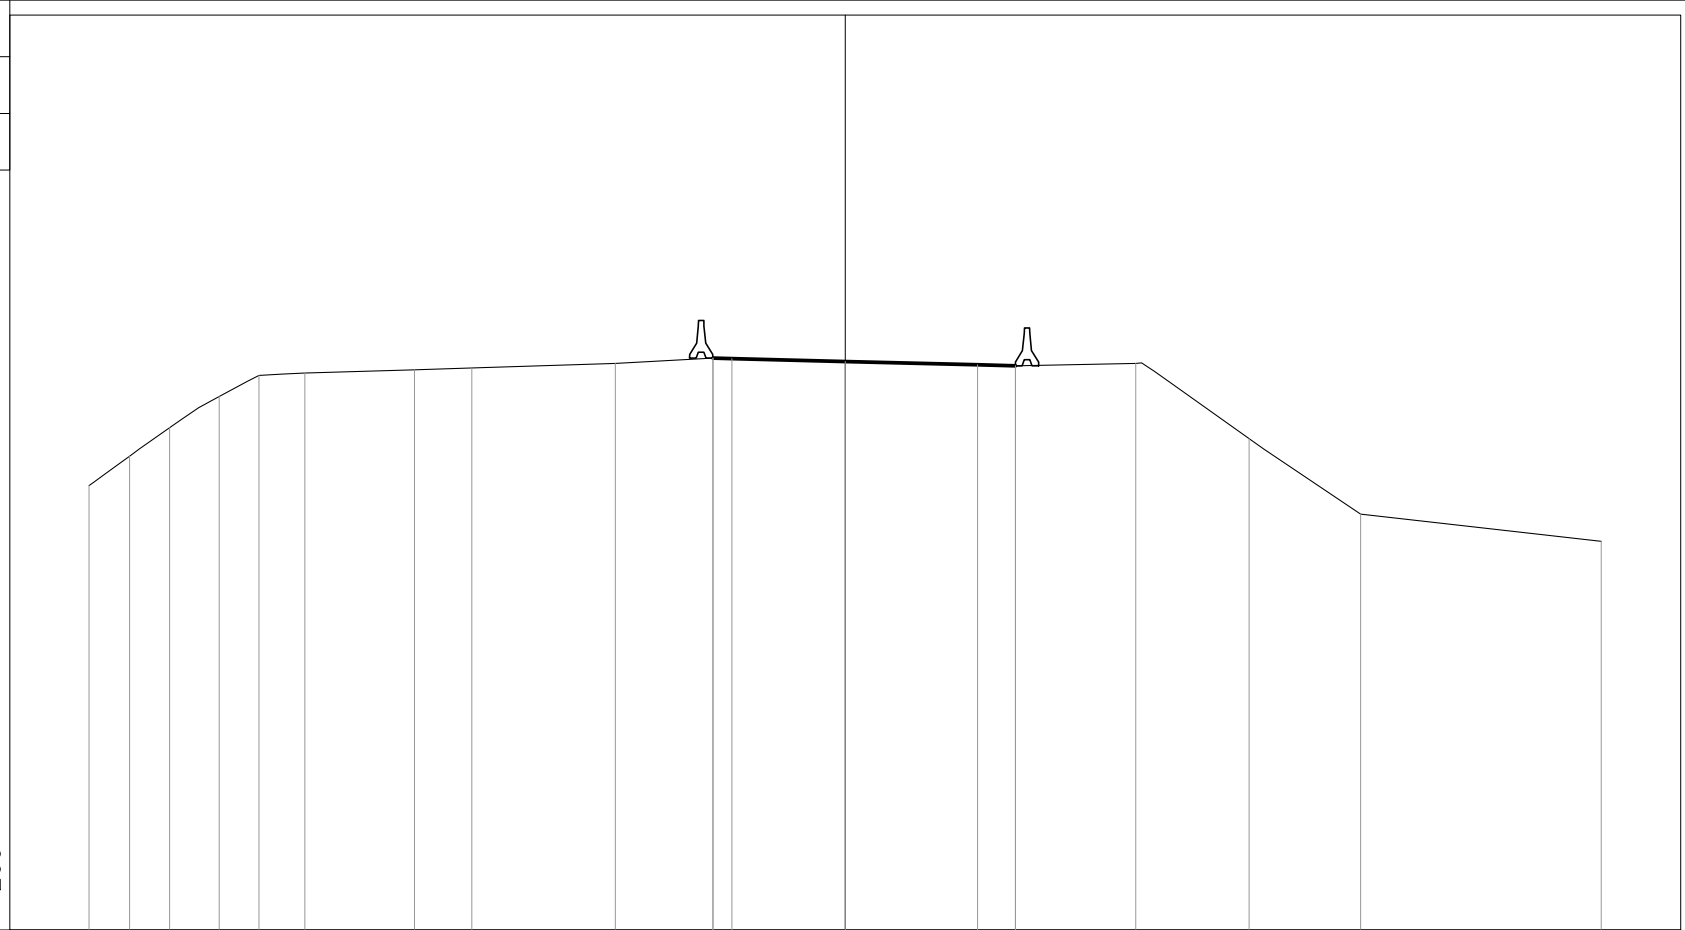

PROGRESSIVE
TERRENO

20.00 18.93 17.87 16.56 15.51 14.30 11.39 9.88 6.08 3.50 4.50 7.69 10.69 13.64 20.00

PARZIALI
TERRENO

1.07 1.06 1.31 1.05 1.21 2.91 1.51 3.80 2.58 8.00 3.19 3.00 2.95 6.36

QUOTE
TERRENO

16.76 17.53 18.28 19.11 19.67 19.73 19.82 19.87 19.99 20.13 19.93 19.98 18.00 16.00 15.28

PROGRESSIVE
PROGETTO

3.50 0.00 3.50 4.50

PARZIALI
PROGETTO

0.50 3.00 3.50 1.00

QUOTE
PROGETTO

20.13 20.11 20.04 19.95 19.93


200
200

5

PROFILO PONTINA DIR-EUR

SEZIONE 8

PROGRESSIVA 103.18

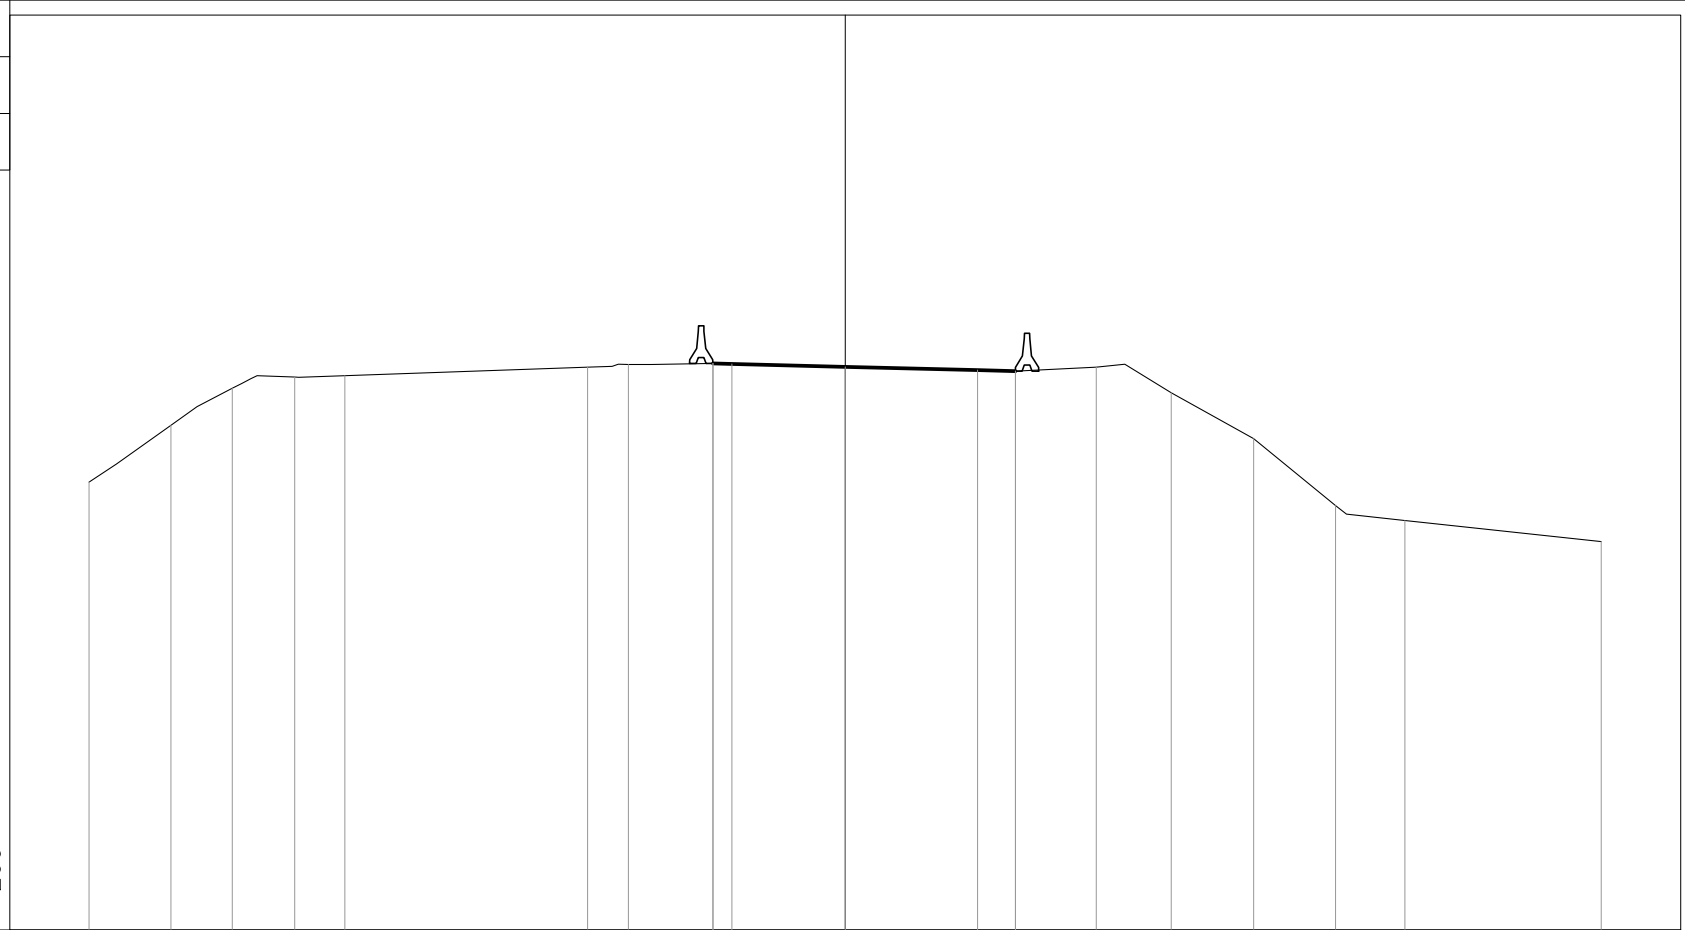


| | | | | | | | | | | | | | | | | | | | |
|----------------------|--------|--------|--------|--------|--------|------|-------|-------|-------|-------|-------|-------|-------|-------|-------|-------|------|-------|--|
| PROGRESSIVE TERRENO | -20.00 | -17.84 | -16.21 | -14.57 | -13.24 | | -6.81 | -5.74 | -3.50 | | 4.50 | 6.64 | 8.62 | 10.81 | 12.97 | 14.81 | | 20.00 | |
| PARZIALI TERRENO | | 2.16 | 1.63 | 1.64 | 1.33 | 6.43 | 1.07 | 2.24 | | 8.00 | 2.14 | 1.98 | 2.19 | 2.16 | 1.84 | | 5.19 | | |
| QUOTE TERRENO | 16.85 | 18.35 | 19.33 | 19.63 | 19.66 | | 19.89 | 19.96 | 19.98 | | 19.78 | 19.89 | 19.21 | 18.00 | 16.22 | 15.83 | | 15.28 | |
| PROGRESSIVE PROGETTO | | | | | | | | | -3.50 | -3.00 | 0.00 | | | | | | | | |
| PARZIALI PROGETTO | | | | | | | | | 0.50 | 3.00 | | 3.50 | | | | | | | |
| QUOTE PROGETTO | | | | | | | | | 19.98 | 19.97 | 19.90 | | 19.81 | 19.78 | | | | | |

PROFILO PONTINA DIR-EUR

SEZIONE 9

PROGRESSIVA 118.69

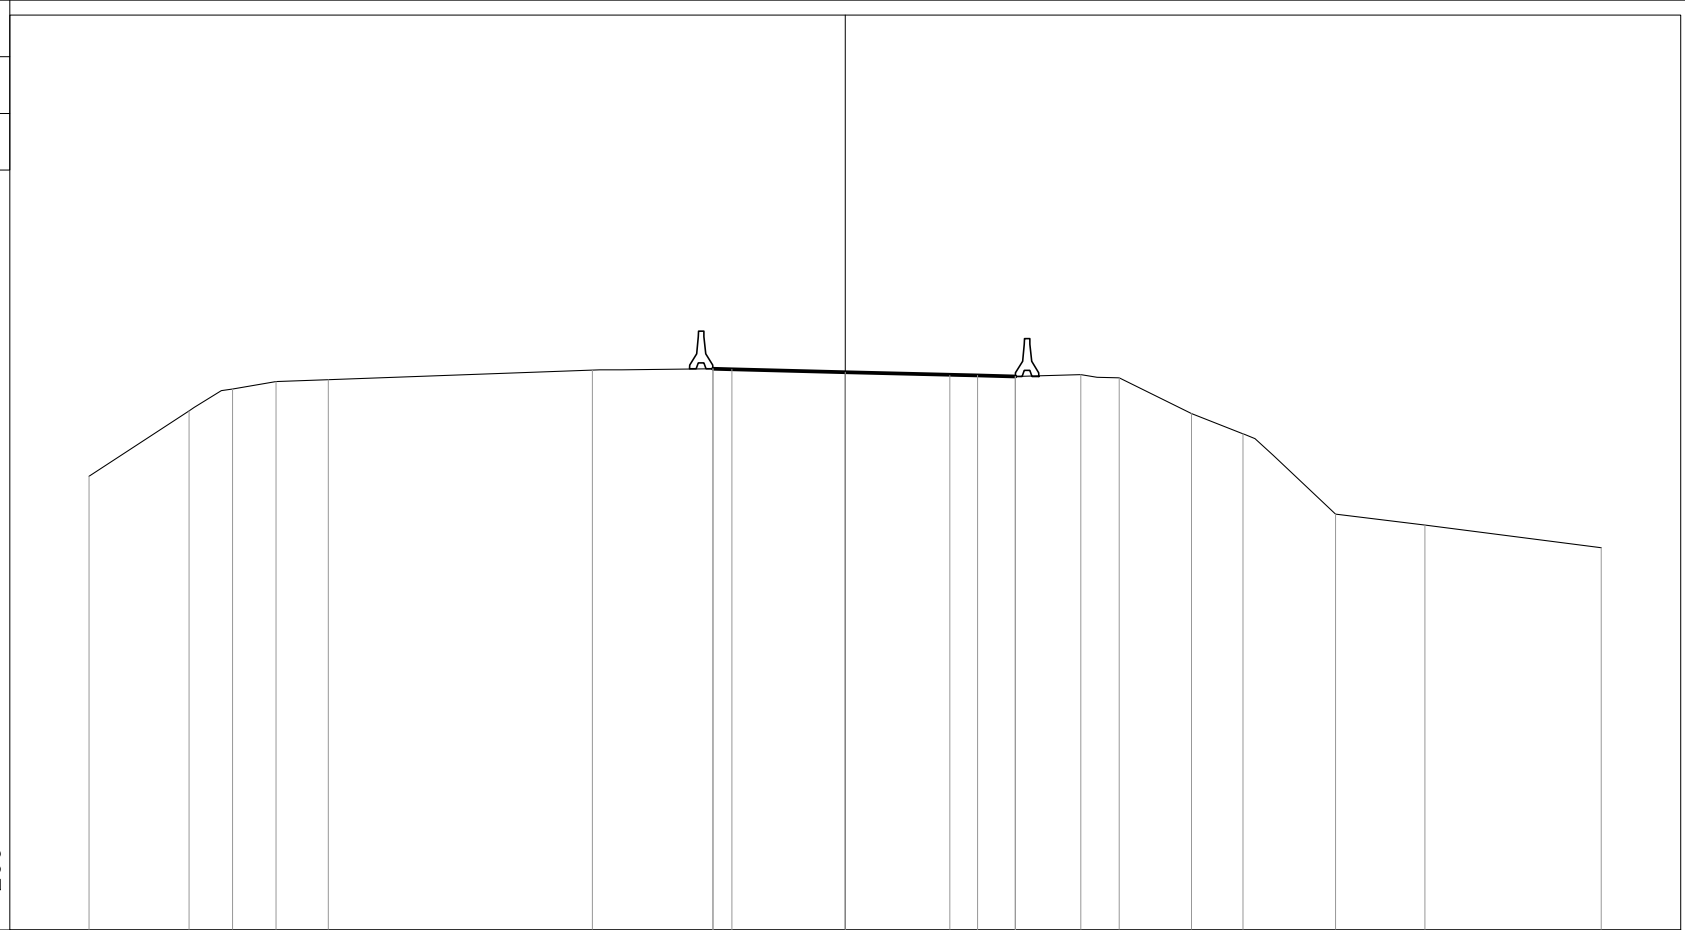


| | | | | | | | | | | | | | | | | | | |
|----------------------|--------|--------|--------|--------|--------|------|-------|-------|-------|-------|-------|-------|-------|-------|-------|-------|-------|-------|
| PROGRESSIVE TERRENO | -20.00 | -17.36 | -16.21 | -15.06 | -13.67 | | -6.69 | -3.50 | | 2.76 | 4.50 | 6.23 | 7.25 | 9.16 | 10.52 | 12.97 | 15.33 | 20.00 |
| PARZIALI TERRENO | | 2.64 | 1.15 | 1.15 | 1.39 | 6.98 | 3.19 | | 6.26 | 1.74 | 1.73 | 1.02 | 1.91 | 1.36 | 2.45 | 2.36 | 4.67 | |
| QUOTE TERRENO | 17.00 | 18.73 | 19.31 | 19.51 | 19.55 | | 19.81 | 19.84 | | 19.67 | 19.64 | 19.69 | 19.61 | 18.66 | 18.12 | 16.00 | 15.71 | 15.11 |
| PROGRESSIVE PROGETTO | | | | | | | | -3.50 | -3.00 | 0.00 | | 3.50 | 4.50 | | | | | |
| PARZIALI PROGETTO | | | | | | | | 0.50 | 3.00 | | 3.50 | 1.00 | | | | | | |
| QUOTE PROGETTO | | | | | | | | 19.84 | 19.83 | 19.75 | | 19.67 | 19.64 | | | | | |

PROFILO PONTINA DIR-EUR

SEZIONE 9

PROGRESSIVA 118.69

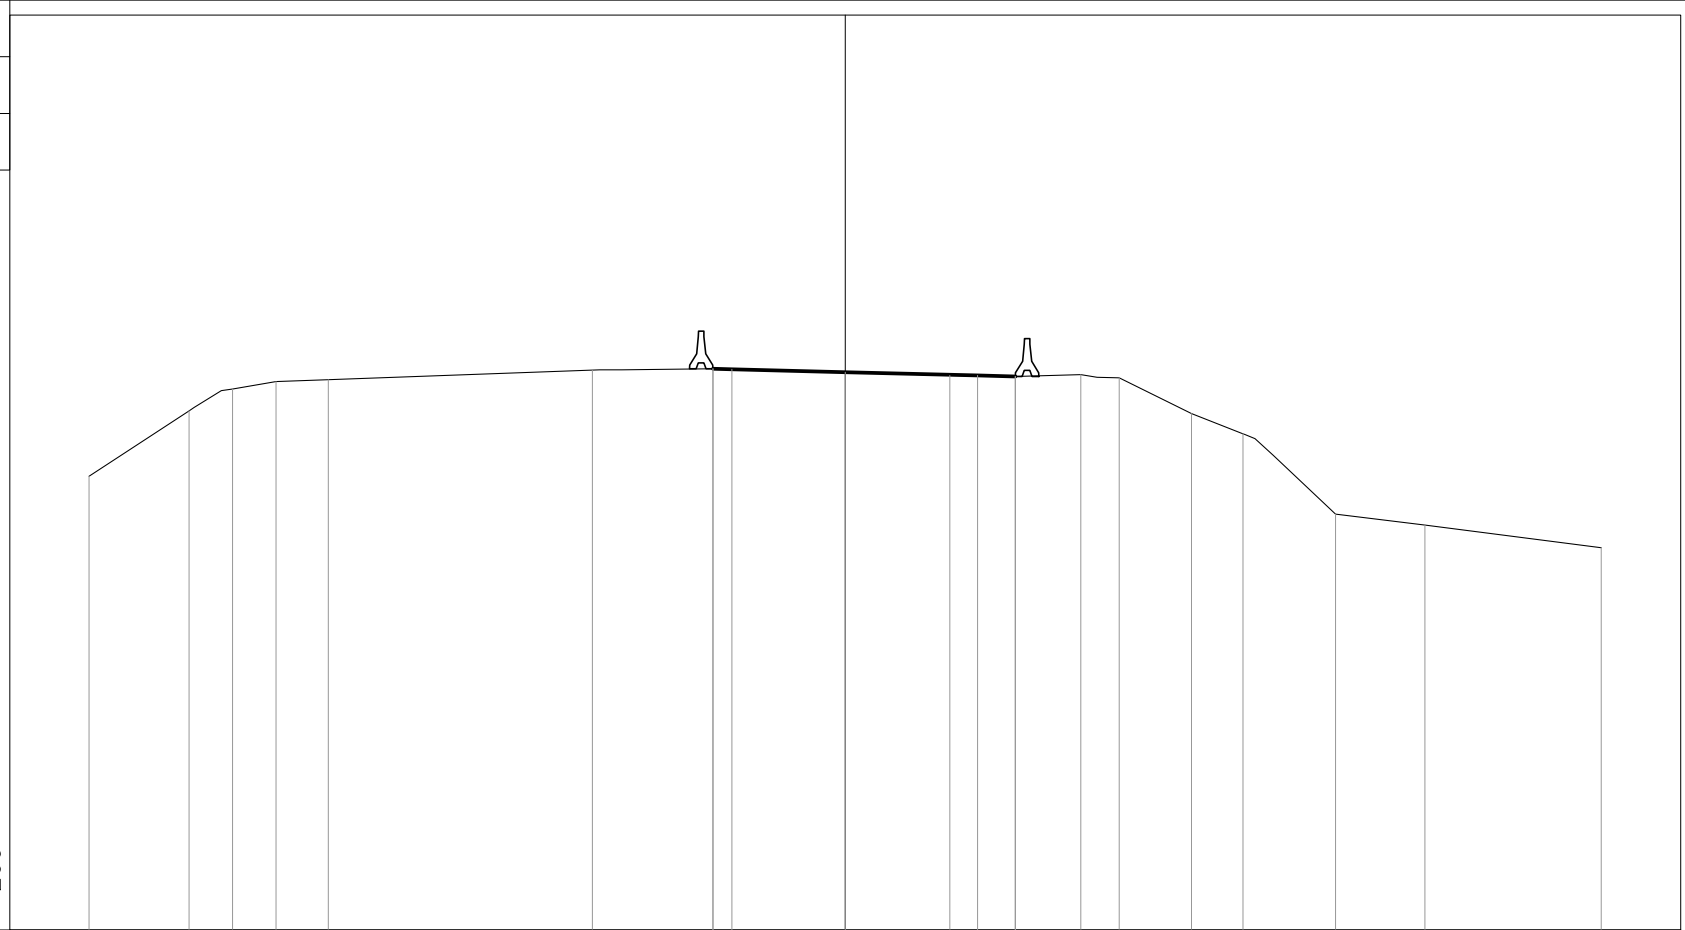


| | | | | | | | | | | | | | | | | |
|----------------------|--------|--------|--------|--------|--------|-------|-------|-------|-------|-------|-------|-------|-------|-------|-------|-------|
| PROGRESSIVE TERRENO | -20.00 | -17.36 | -16.21 | -15.06 | -13.67 | -6.69 | -3.50 | 2.76 | 4.50 | 6.23 | 7.25 | 9.16 | 10.52 | 12.97 | 15.33 | 20.00 |
| PARZIALI TERRENO | 2.64 | 1.15 | 1.15 | 1.39 | 6.98 | 3.19 | 6.26 | 1.74 | 1.73 | 1.02 | 1.91 | 1.36 | 2.45 | 2.36 | 4.67 | |
| QUOTE TERRENO | 17.00 | 18.73 | 19.31 | 19.51 | 19.55 | 19.81 | 19.84 | 19.67 | 19.64 | 19.69 | 19.61 | 18.66 | 18.12 | 16.00 | 15.71 | 15.11 |
| PROGRESSIVE PROGETTO | | | | | | | -3.50 | | 3.50 | | | | | | | |
| PARZIALI PROGETTO | | | | | | | 0.50 | 3.00 | 3.50 | 1.00 | | | | | | |
| QUOTE PROGETTO | | | | | | | 19.84 | | 19.67 | | | | | | | |

PROFILO PONTINA DIR-EUR

SEZIONE 10

PROGRESSIVA 135.00

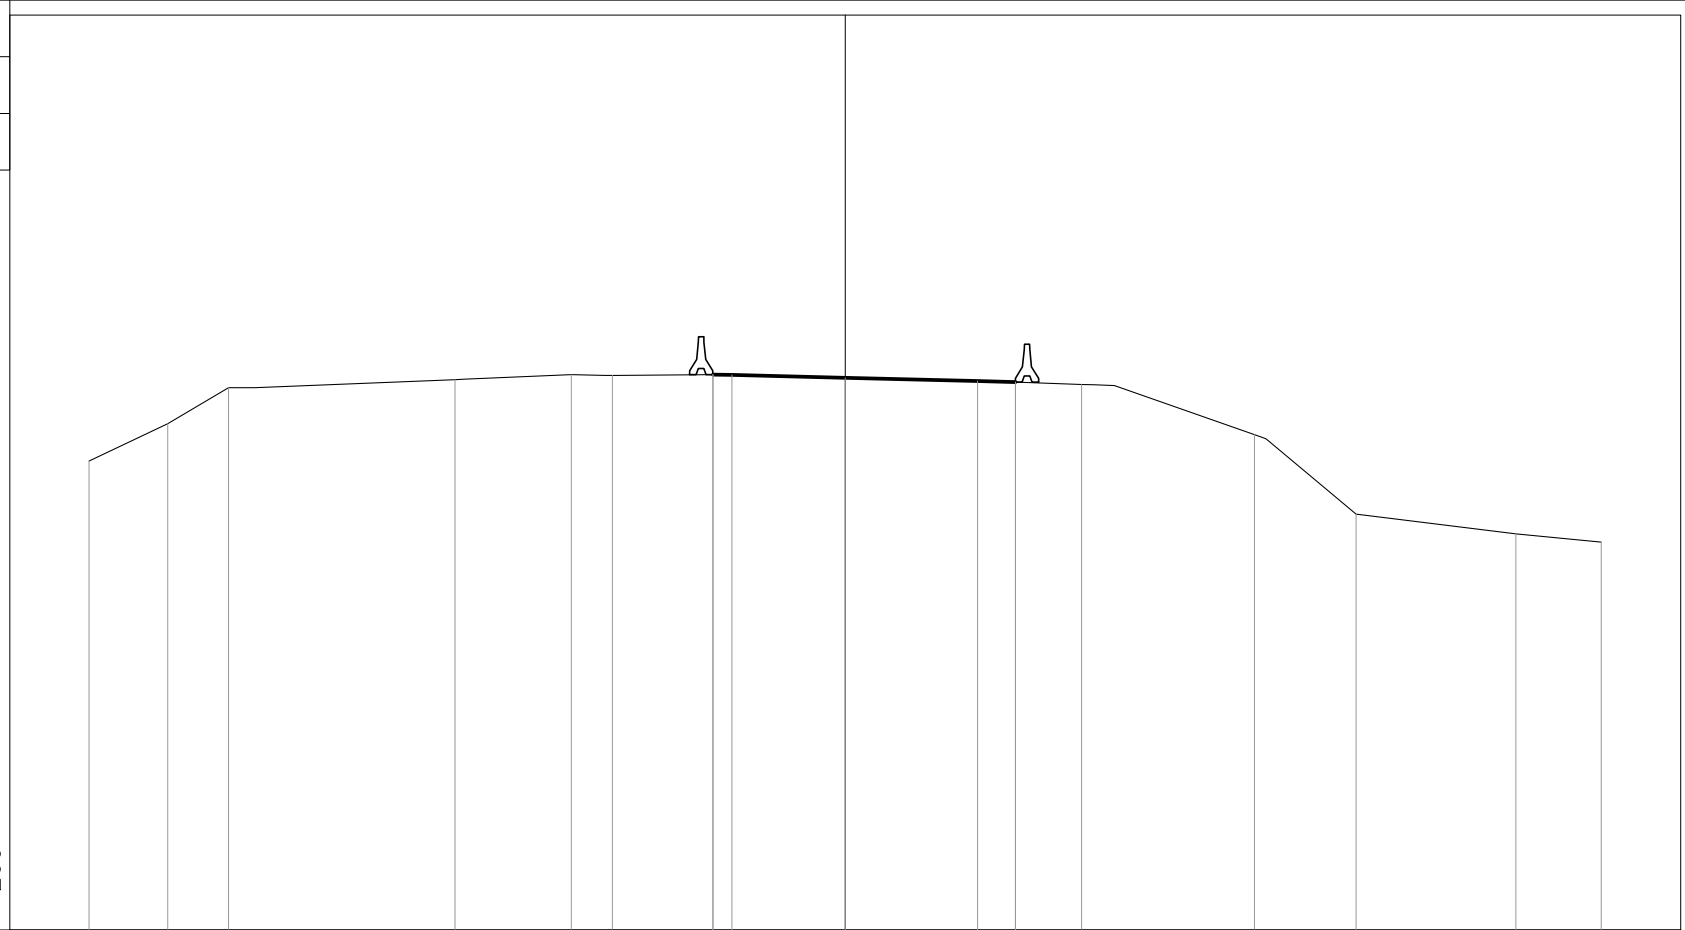

5


200
200

| | | | | | | | | | | | | | |
|----------------------|--------|--------|--------|--------|-------|-------|-------|-------|-------|-------|-------|-------|-------|
| PROGRESSIVE TERRENO | -20.00 | -17.92 | -16.31 | -10.32 | -7.24 | -6.16 | -3.50 | 4.50 | 6.25 | 10.82 | 13.51 | 17.74 | 20.00 |
| PARZIALI TERRENO | 2.08 | 1.61 | 5.99 | 3.08 | 1.08 | 2.66 | 8.00 | 1.75 | 4.57 | 2.69 | 4.23 | 2.26 | |
| QUOTE TERRENO | 17.40 | 18.39 | 19.35 | 19.56 | 19.69 | 19.67 | 19.69 | 19.49 | 19.43 | 18.10 | 16.00 | 15.48 | 15.26 |
| PROGRESSIVE PROGETTO | | | | | | | -3.50 | 3.50 | 4.50 | | | | |
| PARZIALI PROGETTO | | | | | | | 0.50 | 3.00 | 3.50 | 1.00 | | | |
| QUOTE PROGETTO | | | | | | | 19.69 | 19.61 | 19.52 | 19.49 | | | |

PROFILO PONTINA DIR-EUR

SEZIONE 11

PROGRESSIVA 144.29

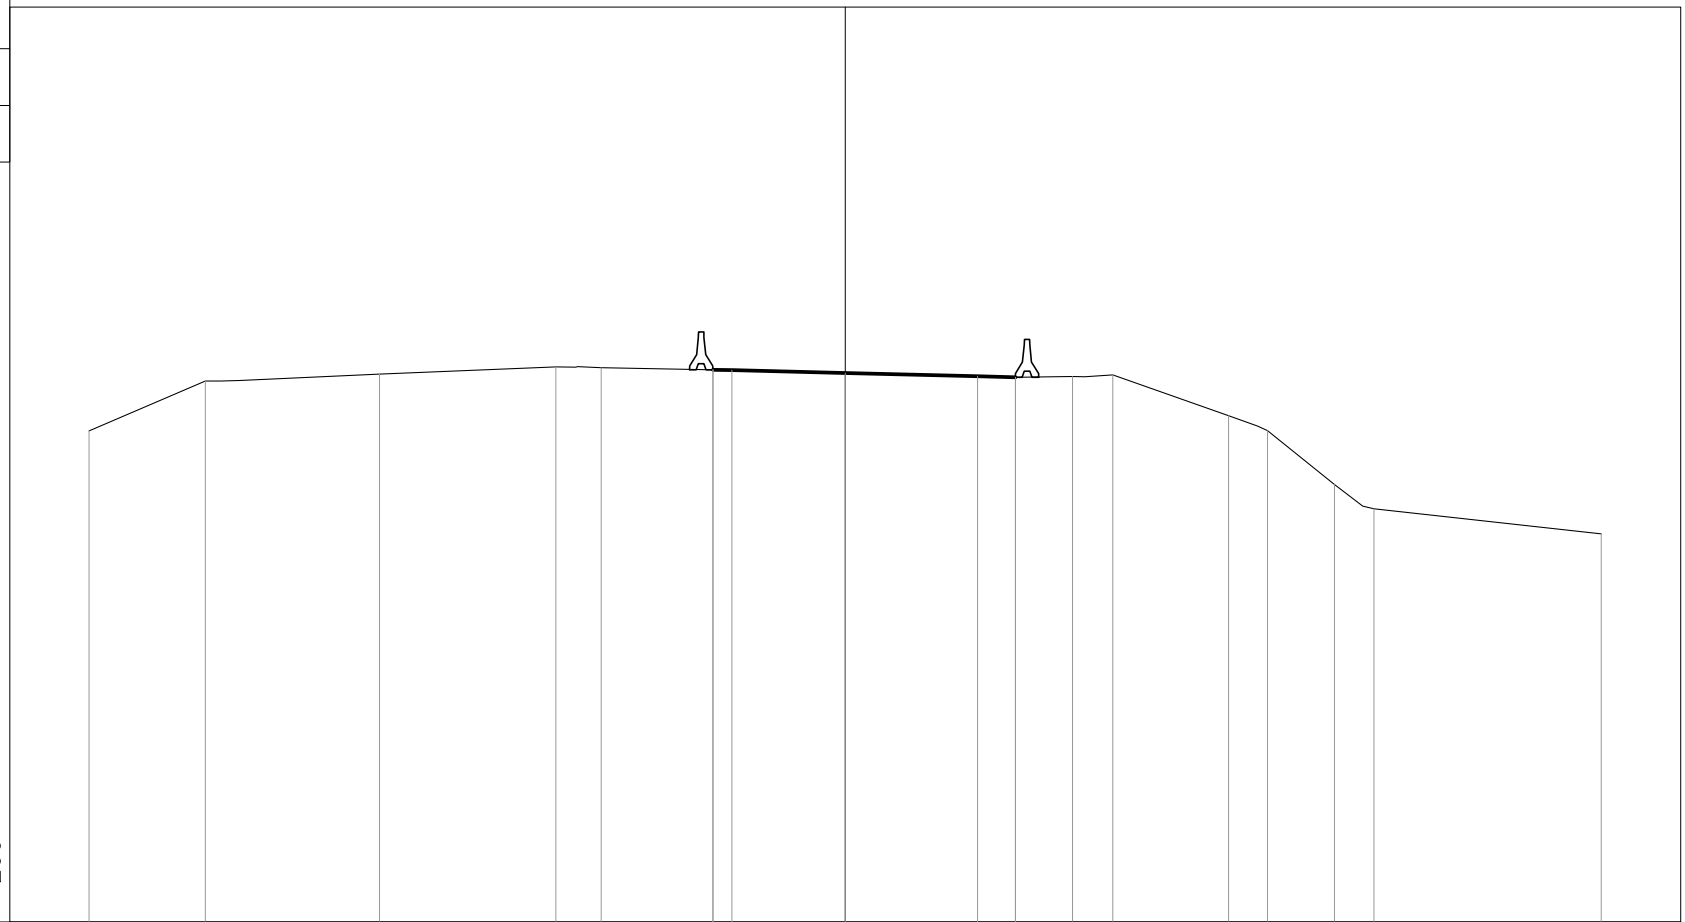


| | | | | | | | | | | | | | | | |
|----------------------|--------|--------|--------|-------|-------|-------|-------|-------|-------|-------|-------|-------|-------|-------|-------|
| PROGRESSIVE TERRENO | -20.00 | -16.92 | -12.32 | -7.65 | -6.46 | -3.50 | | 4.50 | 6.01 | 7.08 | 10.14 | 11.17 | 12.94 | 13.99 | 20.00 |
| PARZIALI TERRENO | | 3.08 | 4.60 | 4.67 | 1.19 | 2.96 | 8.00 | 1.51 | 1.07 | 3.06 | 1.03 | 1.77 | 1.05 | 6.01 | |
| QUOTE TERRENO | 17.99 | 19.31 | 19.50 | 19.68 | 19.66 | 19.61 | | 19.41 | 19.43 | 19.47 | 18.39 | 18.00 | 16.57 | 15.93 | 15.27 |
| PROGRESSIVE PROGETTO | | | | | | -3.50 | | 4.50 | | | | | | | |
| PARZIALI PROGETTO | | | | | | 0.50 | 3.00 | 3.50 | 1.00 | | | | | | |
| QUOTE PROGETTO | | | | | | 19.61 | 19.52 | 19.43 | 19.41 | | | | | | |

PROFILO PONTINA DIR-EUR

SEZIONE 12

PROGRESSIVA 157.65

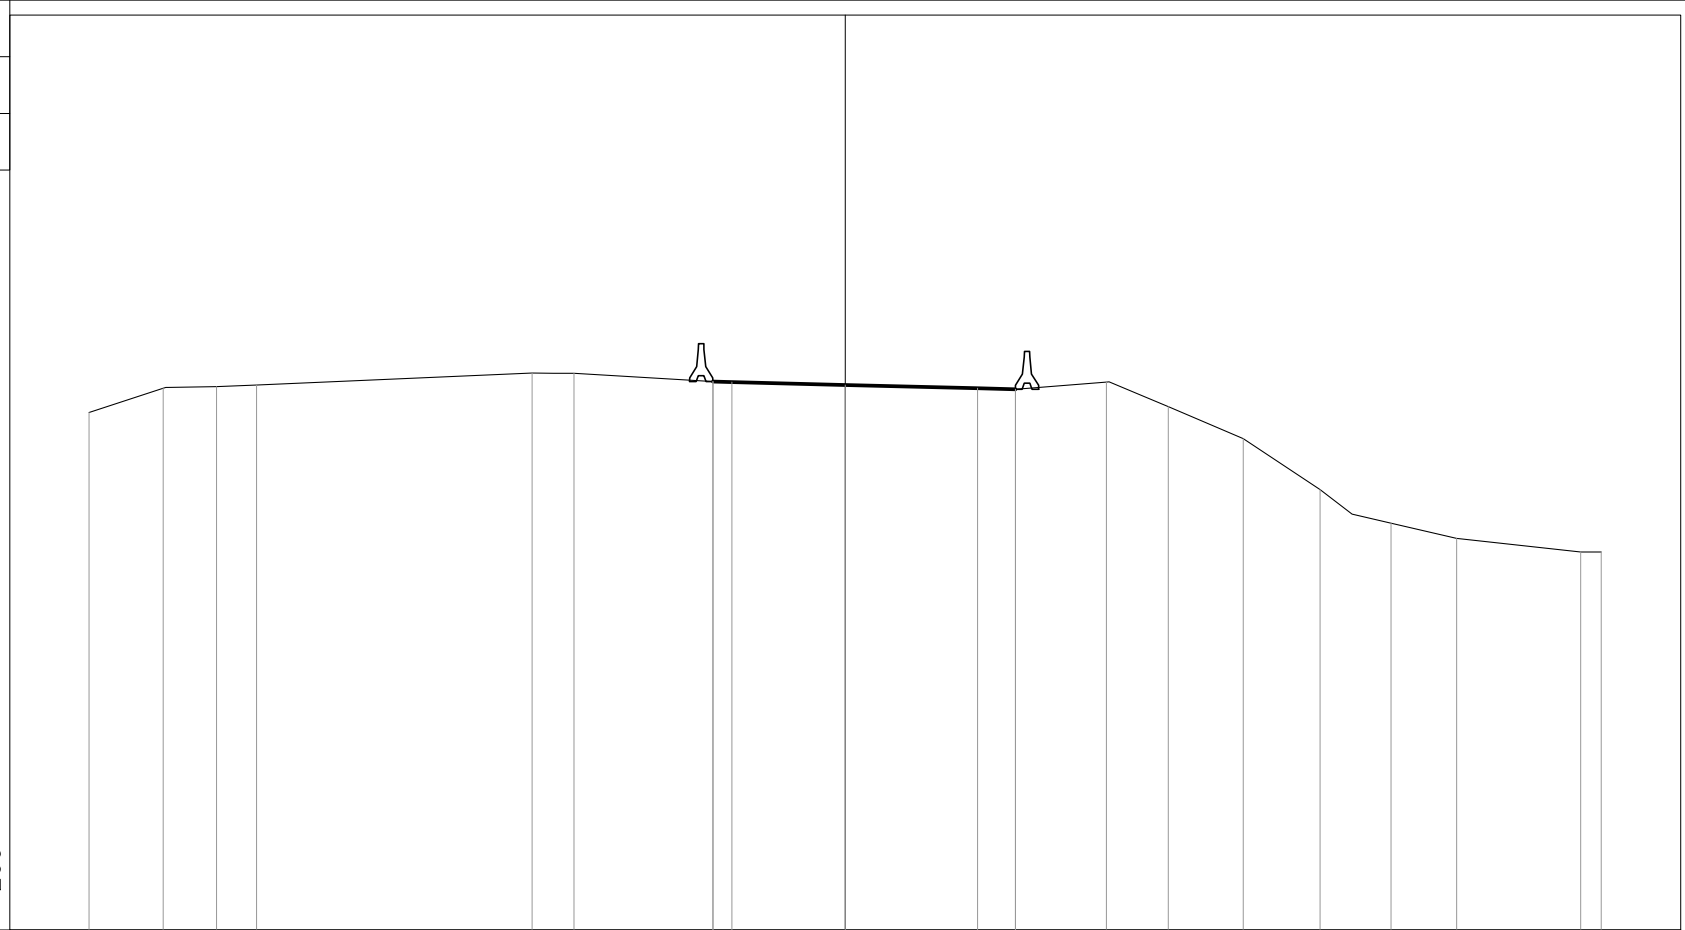

5


200

| | | | | | | | | | | | | | | | | | | |
|----------------------|--------|--------|--------|--------|------|-------|-------|-------|-------|-------|-------|-------|-------|-------|-------|-------|-------|-------|
| PROGRESSIVE TERRENO | -20.00 | -18.04 | -16.63 | -15.57 | | -8.28 | -7.17 | -3.50 | | 4.50 | 6.91 | 8.55 | 10.53 | 12.56 | 14.44 | 16.18 | 19.45 | 20.00 |
| PARZIALI TERRENO | 1.96 | 1.41 | 1.06 | | 7.29 | 1.11 | 3.67 | | 8.00 | 2.41 | 1.64 | 1.98 | 2.03 | 1.88 | 1.74 | 3.27 | 0.55 | |
| QUOTE TERRENO | 18.69 | 19.33 | 19.37 | 19.42 | | 19.73 | 19.72 | 19.51 | | 19.31 | 19.50 | 18.84 | 18.00 | 16.65 | 15.76 | 15.36 | 15.00 | 15.00 |
| PROGRESSIVE PROGETTO | | | | | | | | -3.50 | -3.00 | 0.00 | 3.50 | 4.50 | | | | | | |
| PARZIALI PROGETTO | | | | | | | | 0.50 | 3.00 | 3.50 | 1.00 | | | | | | | |
| QUOTE PROGETTO | | | | | | | | 19.51 | 19.49 | 19.42 | 19.33 | 19.31 | | | | | | |

PROFILO PONTINA DIR-EUR

SEZIONE 13

PROGRESSIVA 171.00

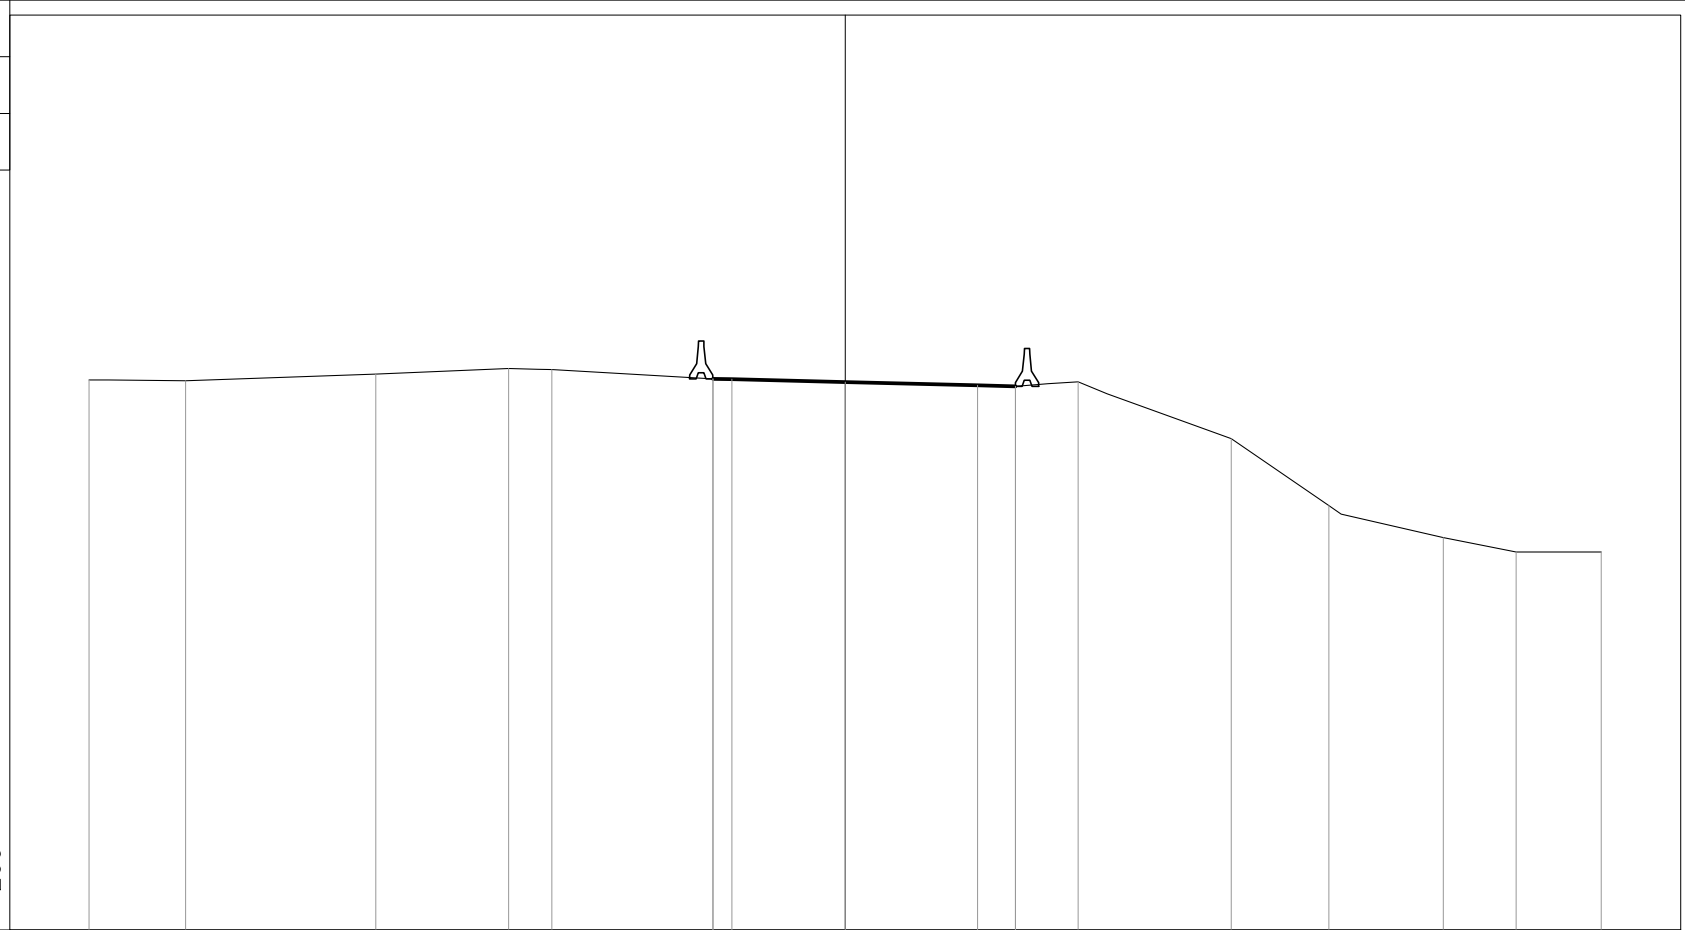


| | | | | | | | | | | | | | | |
|----------------------|--------|--------|--------|-------|-------|-------|--|-------|-------|-------|-------|-------|-------|-------|
| PROGRESSIVE TERRENO | -20.00 | -17.45 | -12.41 | -8.90 | -7.76 | -3.50 | | 4.50 | 6.16 | 10.21 | 12.79 | 15.82 | 17.74 | 20.00 |
| PARZIALI TERRENO | | 2.55 | 5.04 | 3.51 | 1.14 | 4.26 | | 8.00 | 1.66 | 4.05 | 2.58 | 3.03 | 1.92 | 2.26 |
| QUOTE TERRENO | 19.55 | 19.52 | 19.70 | 19.85 | 19.83 | 19.58 | | 19.38 | 19.50 | 18.00 | 16.23 | 15.38 | 15.00 | 15.00 |
| PROGRESSIVE PROGETTO | | | | | | -3.50 | | 3.50 | | | | | | |
| PARZIALI PROGETTO | | | | | | 0.50 | | 1.00 | | | | | | |
| QUOTE PROGETTO | | | | | | 19.58 | | 19.41 | | | | | | |

PROFILO PONTINA DIR-EUR

SEZIONE 14

PROGRESSIVA 180.00

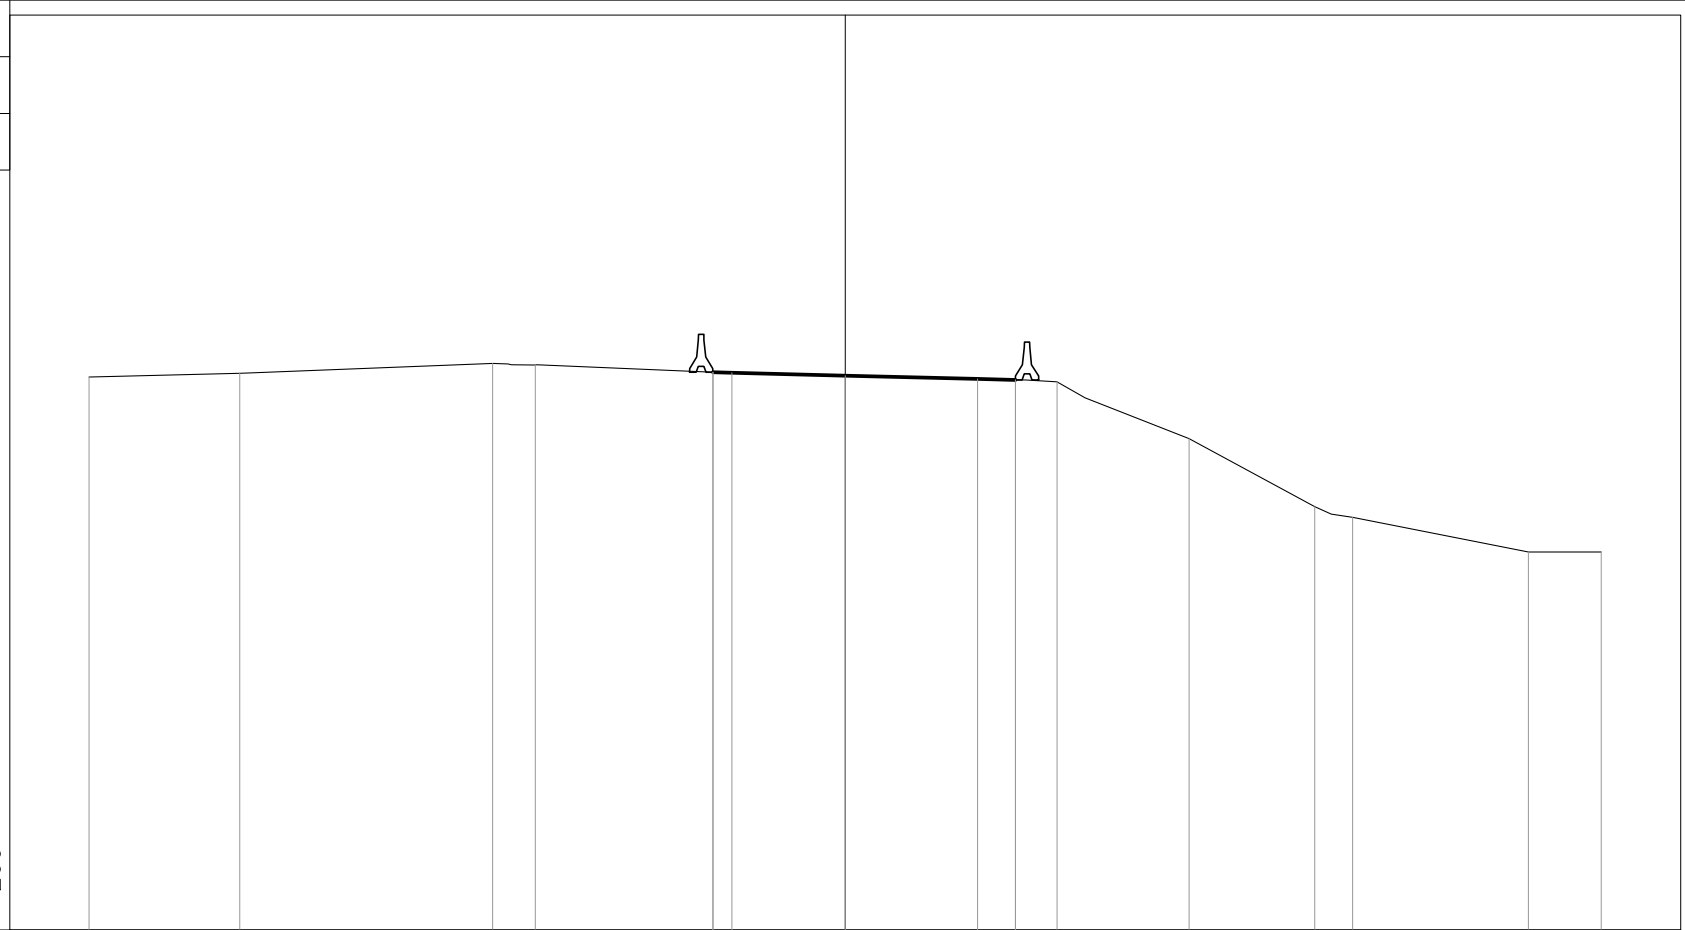

PROGRESSIVE
TERRENO

-20.00 -16.02 -9.32 -8.20 -3.50 4.50 5.60 9.09 12.42 13.42 18.07 20.00

PARZIALI
TERRENO

3.98 6.70 1.12 4.70 8.00 1.10 3.49 3.33 1.00 4.65 1.93

QUOTE
TERRENO

19.63 19.72 19.99 19.94 19.75 19.55 19.50 18.00 16.20 15.91 15.00 15.00

PROGRESSIVE
PROGETTO

-3.50 -3.00 0.00 3.50 4.50

PARZIALI
PROGETTO

0.50 3.00 3.50 1.00

QUOTE
PROGETTO

19.75 19.74 19.67 19.58 19.55


200
200

5

PROFILO PONTINA DIR-EUR

SEZIONE 15

PROGRESSIVA 195.00

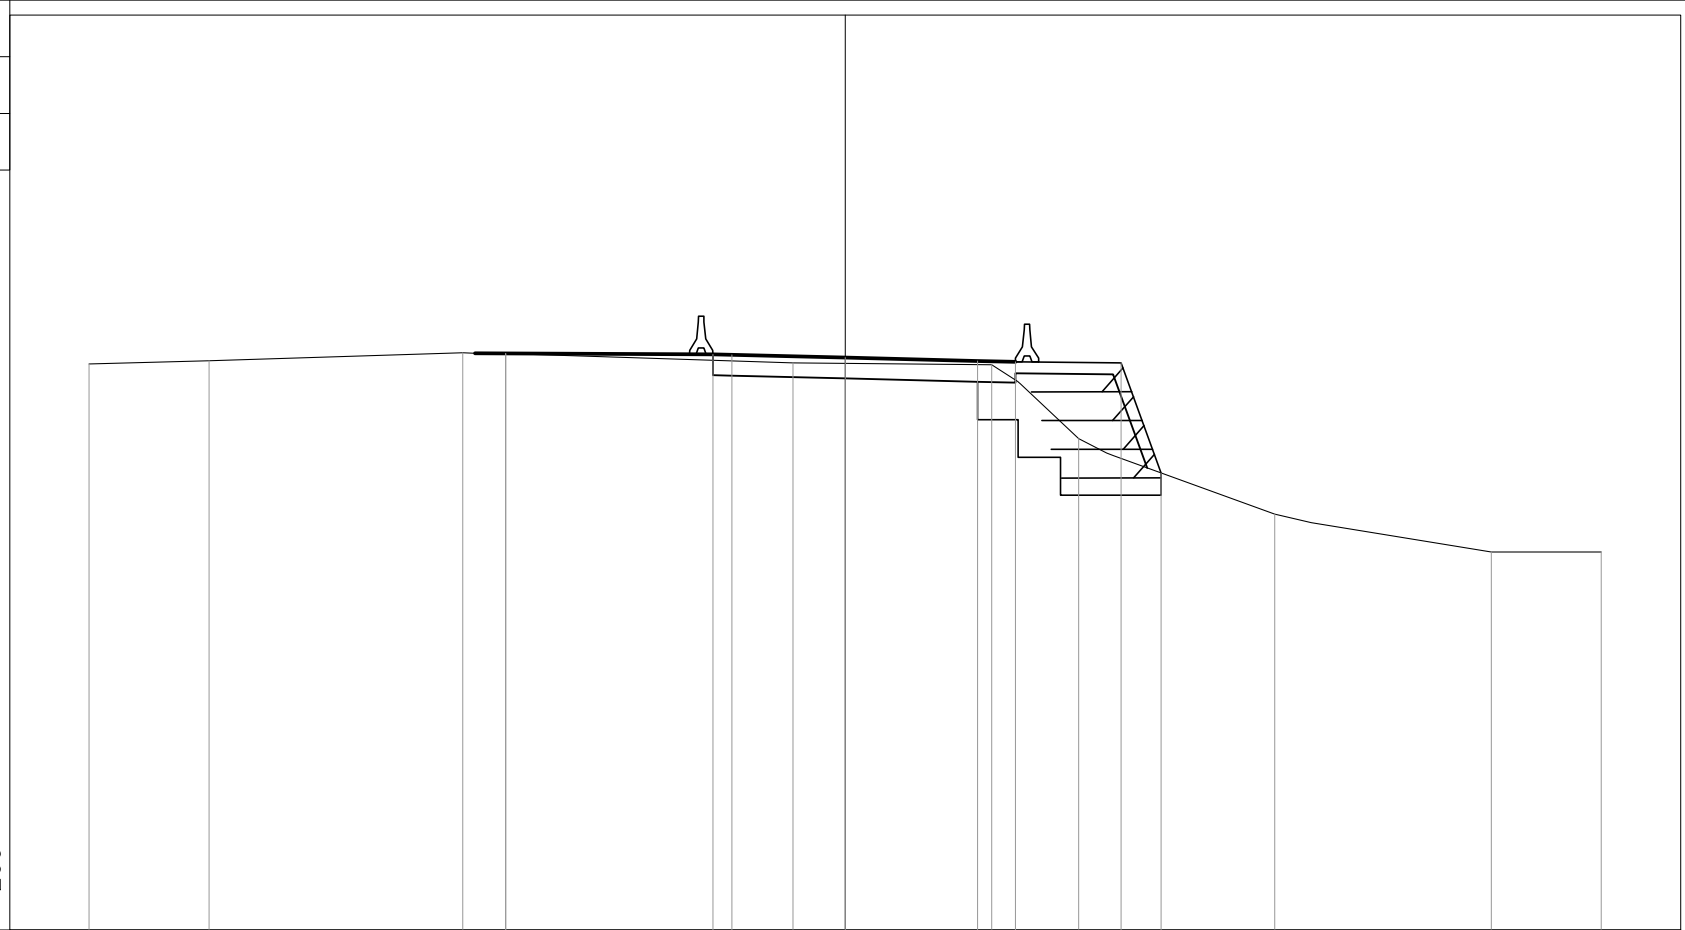


200
200

| | | | | | | | | | | |
|----------------------|--------|--------|--------|-------|-------|-------|-------|-------|-------|-------|
| PROGRESSIVE TERRENO | -20.00 | -16.83 | -10.12 | -8.98 | -1.38 | 3.87 | 6.17 | 11.36 | 17.09 | 20.00 |
| PARZIALI TERRENO | 3.17 | 6.71 | 1.14 | 7.60 | 5.25 | 2.30 | 5.19 | 5.73 | 2.91 | |
| QUOTE TERRENO | 19.97 | 20.06 | 20.27 | 20.25 | 20.00 | 19.95 | 18.00 | 16.00 | 15.00 | 15.00 |
| PROGRESSIVE PROGETTO | | | -8.98 | -3.50 | -3.00 | 0.00 | 3.50 | 4.50 | 7.30 | 8.36 |
| PARZIALI PROGETTO | | 5.48 | 0.50 | 3.00 | 3.50 | 1.00 | 2.80 | 1.06 | | |
| QUOTE PROGETTO | | | 20.25 | 20.23 | 20.21 | 20.14 | 20.05 | 20.03 | 20.00 | 17.09 |

PROFILO PONTINA DIR-EUR

SEZIONE 16

PROGRESSIVA 207.45

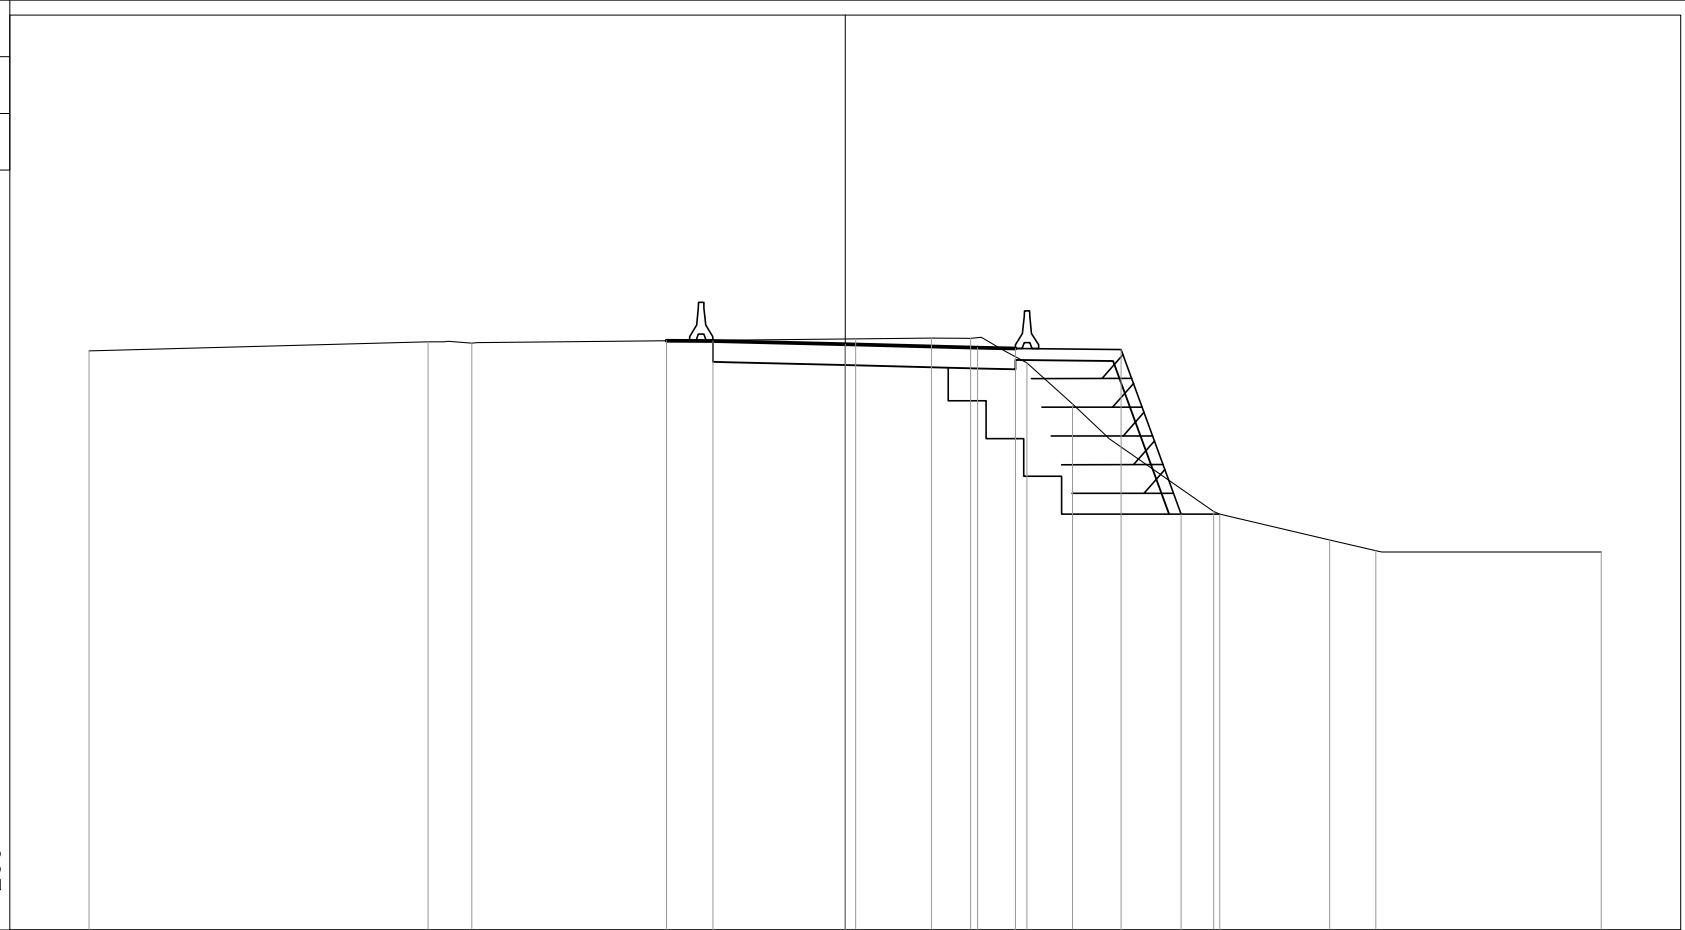

5


200 200

| | | | | | | | | | | | | | | | | | | | |
|----------------------|--------|------|--|--------|-------|-------|--|-------|-------|-------|-------|-------|-------|-------|-------|-------|-------|--|-------|
| PROGRESSIVE TERRENO | -20.00 | | | -11.04 | -9.88 | | | | 0.28 | 2.28 | 3.32 | 4.81 | 6.01 | | 9.74 | 12.82 | 14.03 | | 20.00 |
| PARZIALI TERRENO | | 8.96 | | 1.16 | | 10.16 | | 2.00 | 1.04 | 1.49 | 1.20 | 3.73 | 3.08 | 1.21 | 5.97 | | | | |
| QUOTE TERRENO | 20.32 | | | 20.56 | 20.52 | | | 20.64 | 20.66 | 20.65 | 20.00 | 18.91 | | 16.07 | 15.32 | 15.03 | | | 15.00 |
| PROGRESSIVE PROGETTO | | | | -4.73 | -3.50 | | | 0.00 | | 3.50 | 4.50 | | 7.30 | 8.88 | 9.91 | | | | |
| PARZIALI PROGETTO | | | | 1.23 | 3.50 | | | 3.50 | 1.00 | 2.80 | 1.58 | 1.03 | | | | | | | |
| QUOTE PROGETTO | | | | 20.59 | 20.58 | | | 20.49 | | 20.40 | 20.38 | | 20.35 | 16.00 | 16.00 | | | | |

PROFILO PONTINA DIR-EUR

SEZIONE 17

PROGRESSIVA 211.96

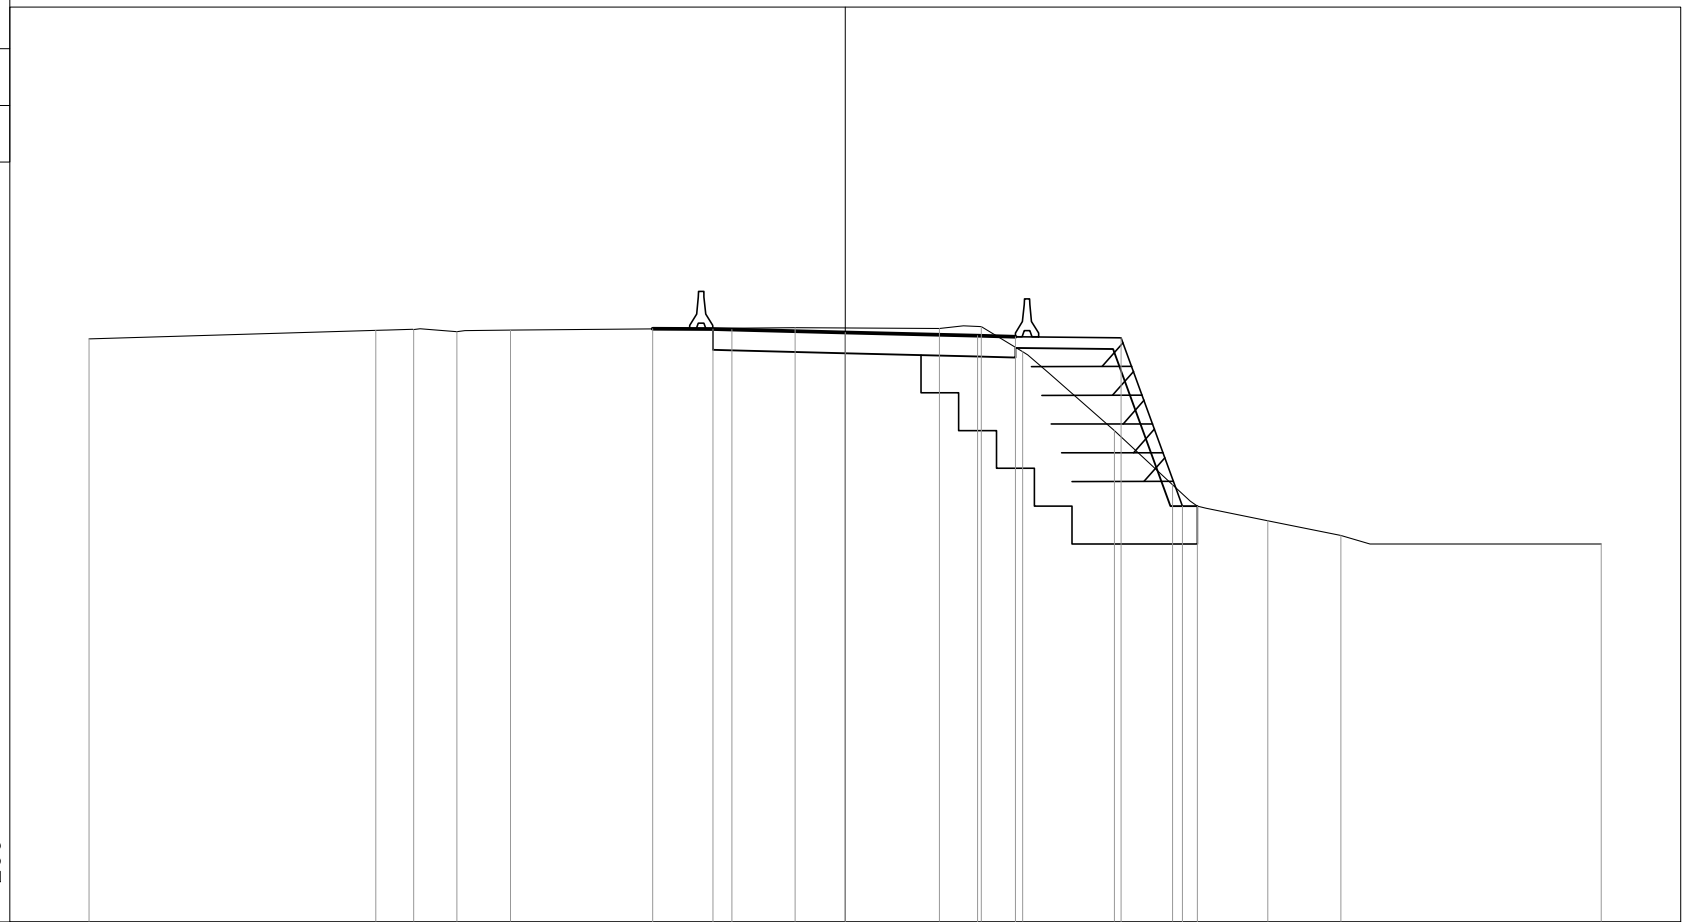

5


200 200

| | | | | | | | | | | | | | | |
|----------------------|--------|--------|--------|--------|-------|-------|-------|-------|-------|-------|-------|-------|-------|-------|
| PROGRESSIVE TERRENO | -20.00 | -12.42 | -11.41 | -10.27 | -8.85 | -1.33 | 2.49 | 3.60 | 4.70 | 7.12 | 8.66 | 11.18 | 13.11 | 20.00 |
| PARZIALI TERRENO | 7.58 | 1.01 | 1.14 | 1.42 | 7.52 | 3.82 | 1.11 | 1.10 | 2.42 | 1.54 | 2.52 | 1.93 | 6.89 | |
| QUOTE TERRENO | 20.42 | 20.65 | 20.67 | 20.62 | 20.66 | 20.72 | 20.70 | 20.75 | 20.08 | 18.00 | 16.57 | 15.62 | 15.23 | 15.00 |
| PROGRESSIVE PROGETTO | | -5.09 | -3.50 | -3.00 | 0.00 | 3.50 | 4.50 | 7.30 | 8.92 | 9.31 | | | | |
| PARZIALI PROGETTO | 1.59 | 0.50 | 3.00 | 3.50 | 1.00 | 2.80 | 1.62 | 0.39 | | | | | | |
| QUOTE PROGETTO | 20.69 | 20.68 | 20.67 | 20.60 | 20.51 | 20.48 | 20.45 | 16.00 | 16.00 | | | | | |

PROFILO PONTINA DIR-EUR

SEZIONE 18

PROGRESSIVA 216.47

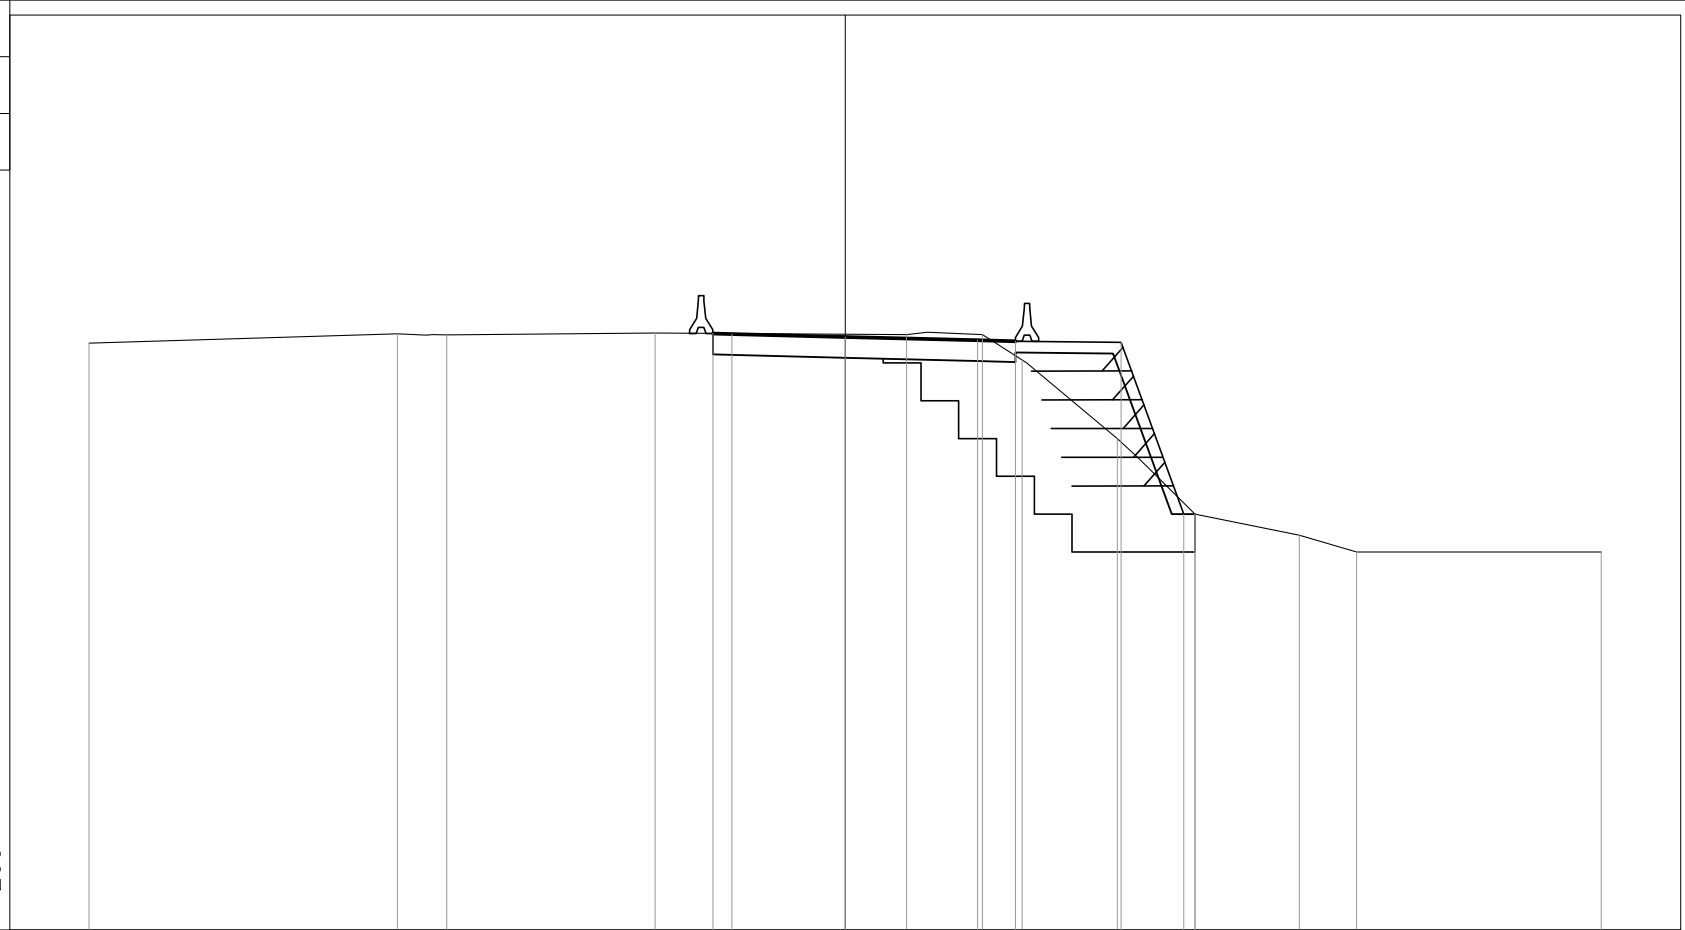


| | | | | | | | | | | | | | |
|----------------------|--------|--------|--------|-------|-------|-------|-------|-------|-------|-------|-------|-------|-------|
| PROGRESSIVE TERRENO | -20.00 | -11.85 | -10.54 | -5.03 | 1.63 | 3.63 | 4.68 | 7.20 | 9.25 | 12.01 | 13.53 | 20.00 | |
| PARZIALI TERRENO | | 8.15 | 1.31 | 5.51 | 6.66 | 2.00 | 1.05 | 2.52 | 2.05 | 2.76 | 1.52 | 6.47 | |
| QUOTE TERRENO | 20.52 | 20.77 | 20.74 | 20.79 | 20.75 | 20.75 | 20.08 | 18.00 | 16.00 | 15.44 | 15.00 | 15.00 | |
| PROGRESSIVE PROGETTO | | | | | | -3.50 | -3.00 | 0.00 | 3.50 | 4.50 | 7.30 | 8.95 | 9.25 |
| PARZIALI PROGETTO | | | | | | 0.50 | 3.00 | 3.50 | 1.00 | 2.80 | 1.65 | 0.30 | |
| QUOTE PROGETTO | | | | | | 20.77 | 20.76 | 20.69 | 20.60 | 20.57 | 20.55 | 16.00 | 16.00 |

PROFILO PONTINA DIR-EUR

SEZIONE 19

PROGRESSIVA 225.00

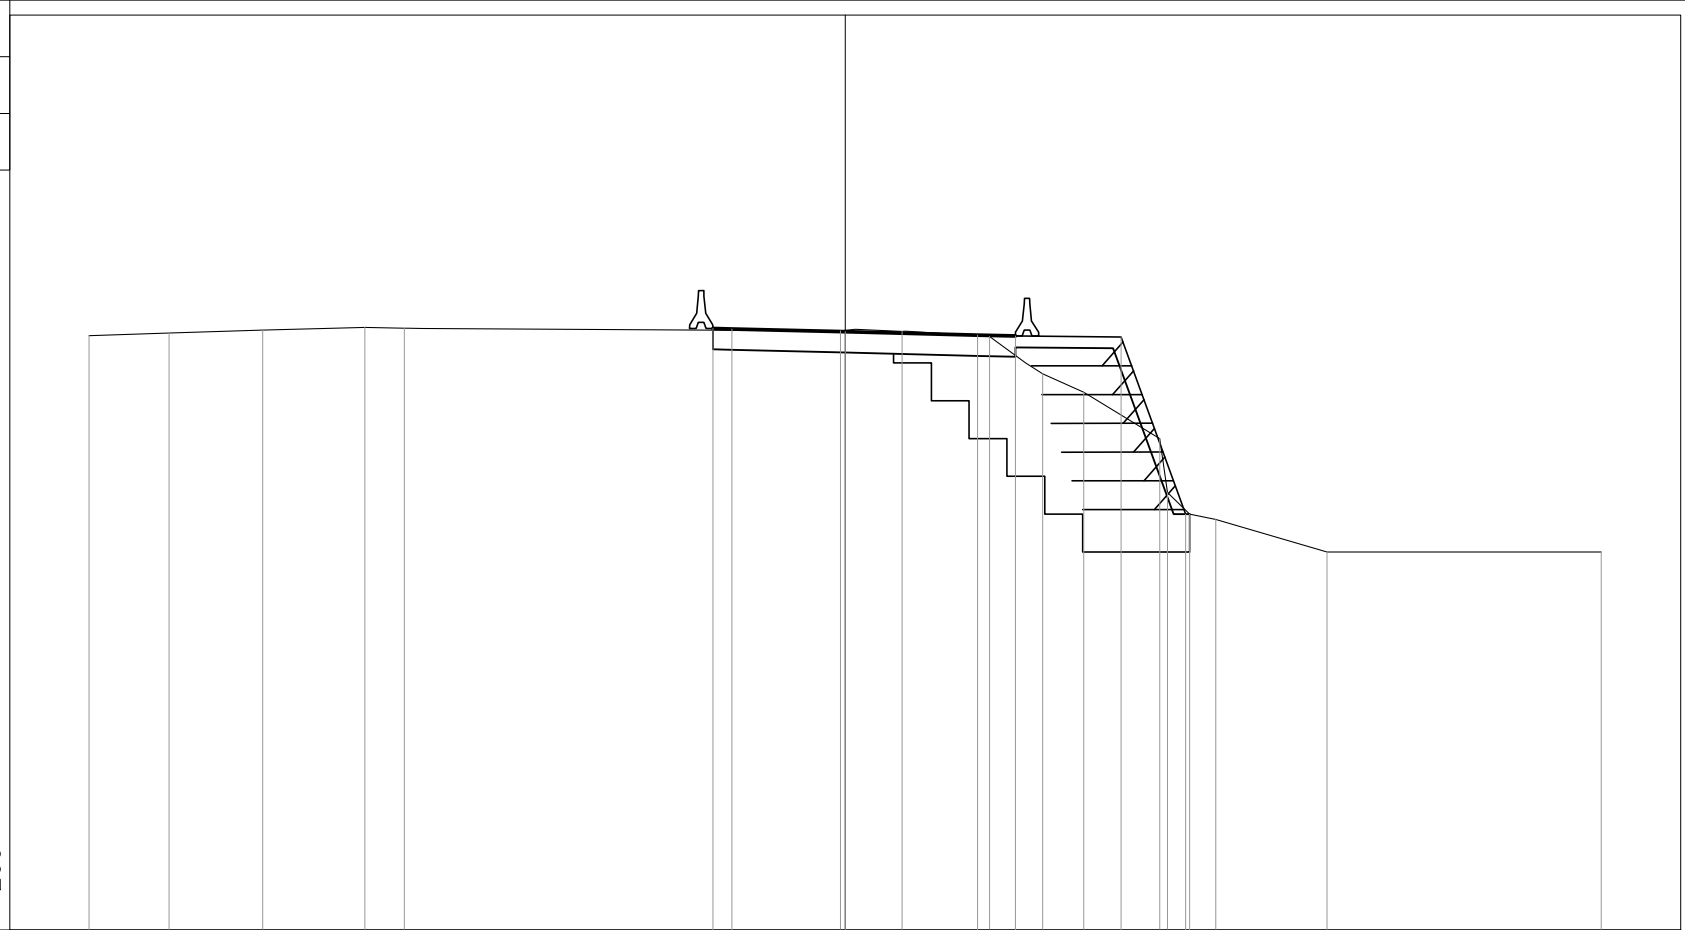

5


200
200

| | | | | | | | | | | | | | | | | |
|----------------------|--------|--------|--------|--------|--------|-------|-------|-------|-------|-------|-------|-------|-------|-------|-------|-------|
| PROGRESSIVE TERRENO | -20.00 | -17.89 | -15.41 | -12.71 | -11.66 | | -0.13 | 1.50 | 3.82 | 5.22 | 6.31 | 8.32 | 8.53 | 9.80 | 12.75 | 20.00 |
| PARZIALI TERRENO | | 2.11 | 2.48 | 2.70 | 1.05 | 11.53 | | 1.63 | 2.32 | 1.40 | 1.09 | 2.01 | 0.21 | 1.27 | 2.95 | 7.25 |
| QUOTE TERRENO | 20.72 | 20.79 | 20.87 | 20.94 | 20.92 | | 20.85 | 20.84 | 20.70 | 19.71 | 19.23 | 18.00 | 16.57 | 15.86 | 15.00 | 15.00 |
| PROGRESSIVE PROGETTO | | | | | | | -3.50 | -3.00 | 0.00 | 3.50 | 4.50 | 7.30 | 9.00 | 9.11 | | |
| PARZIALI PROGETTO | | | | | | | 0.50 | 3.00 | | 3.50 | 1.00 | 2.80 | 1.70 | 0.11 | | |
| QUOTE PROGETTO | | | | | | | 20.91 | 20.90 | 20.82 | 20.74 | 20.71 | 20.68 | 16.00 | 16.00 | | |

PROFILO PONTINA DIR-EUR

SEZIONE 20

PROGRESSIVA 240.00

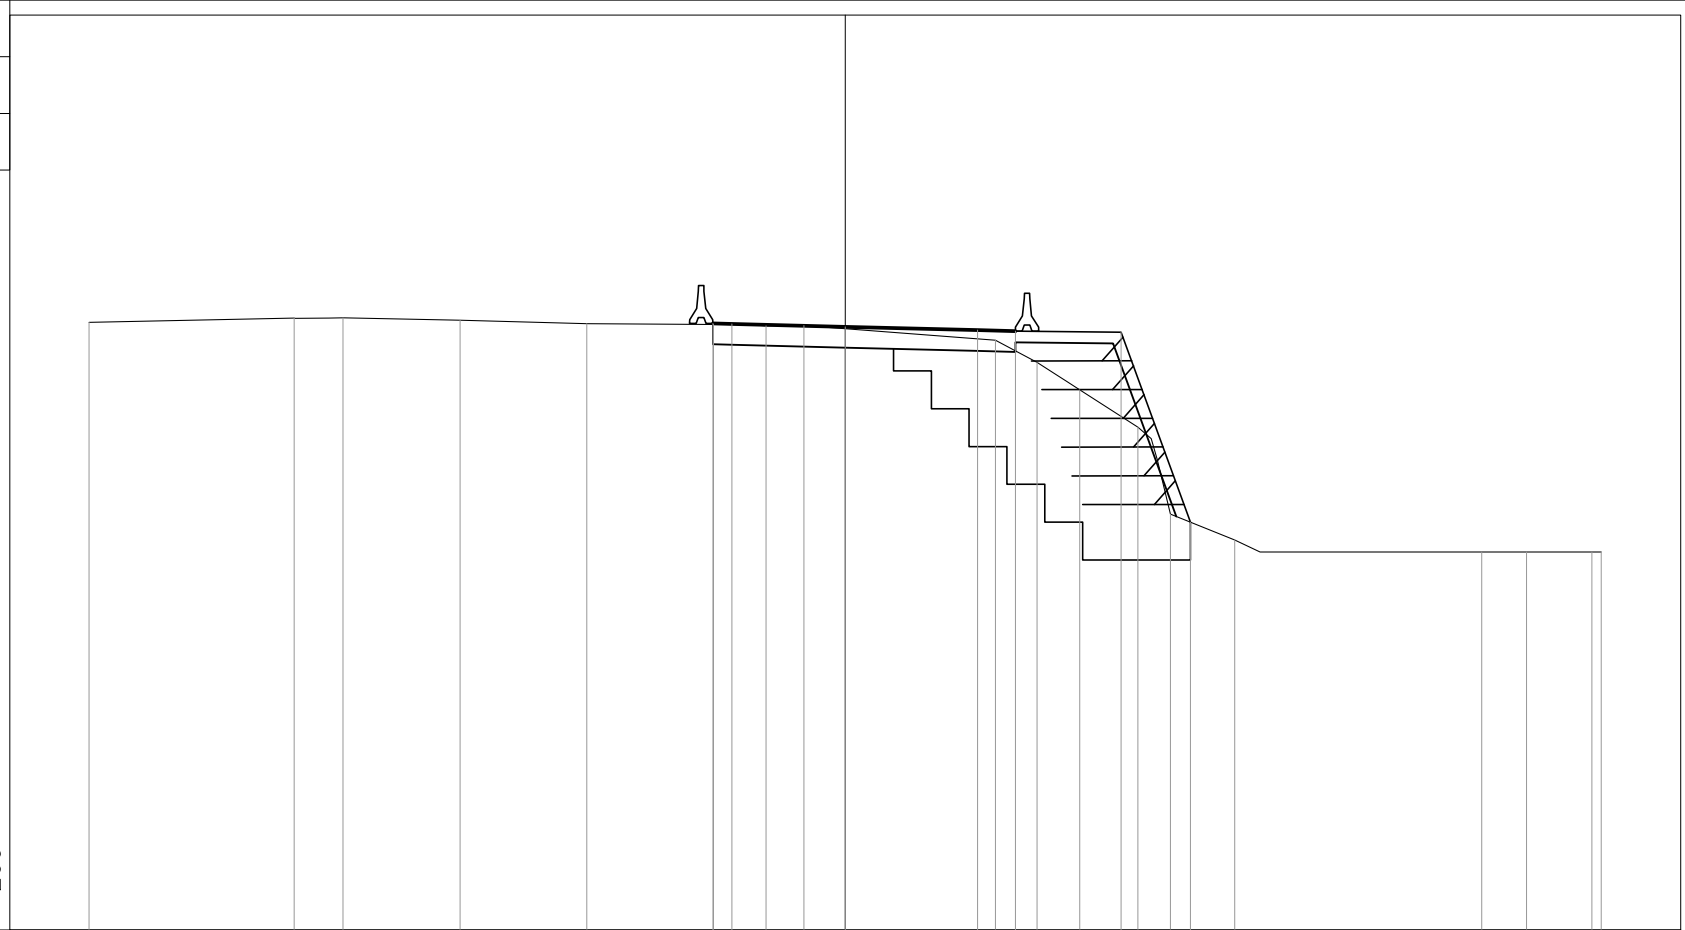

5


200
200

| | | | | | | | | | | | | | | | | | | |
|----------------------|--------|--------|--------|--------|-------|-------|-------|-------|-------|-------|-------|-------|-------|-------|-------|-------|-------|-------|
| PROGRESSIVE TERRENO | -20.00 | -14.58 | -13.29 | -10.19 | -6.83 | -3.48 | -2.09 | -1.09 | 3.97 | 5.07 | 6.20 | 7.74 | 8.60 | 10.30 | 16.84 | 18.02 | 19.75 | 20.00 |
| PARZIALI TERRENO | 5.42 | 1.29 | 3.10 | 3.36 | 3.35 | 1.39 | 1.00 | 5.06 | 1.10 | 1.13 | 1.54 | 0.86 | 1.70 | 6.54 | 1.18 | 1.73 | 0.25 | 0.25 |
| QUOTE TERRENO | 21.07 | 21.19 | 21.19 | 21.13 | 21.04 | 21.02 | 20.98 | 20.99 | 20.60 | 20.01 | 19.29 | 18.30 | 16.00 | 15.32 | 15.00 | 15.00 | 15.00 | 15.00 |
| PROGRESSIVE PROGETTO | | | | | | -3.50 | -3.00 | 0.00 | 3.50 | 4.50 | 7.30 | 9.13 | | | | | | |
| PARZIALI PROGETTO | | | | | | 0.50 | 3.00 | 3.50 | 1.00 | 2.80 | 1.83 | | | | | | | |
| QUOTE PROGETTO | | | | | | 21.04 | 21.03 | 20.96 | 20.87 | 20.84 | 20.82 | 15.79 | | | | | | |

PROFILO PONTINA DIR-EUR

SEZIONE 21

PROGRESSIVA 252.92

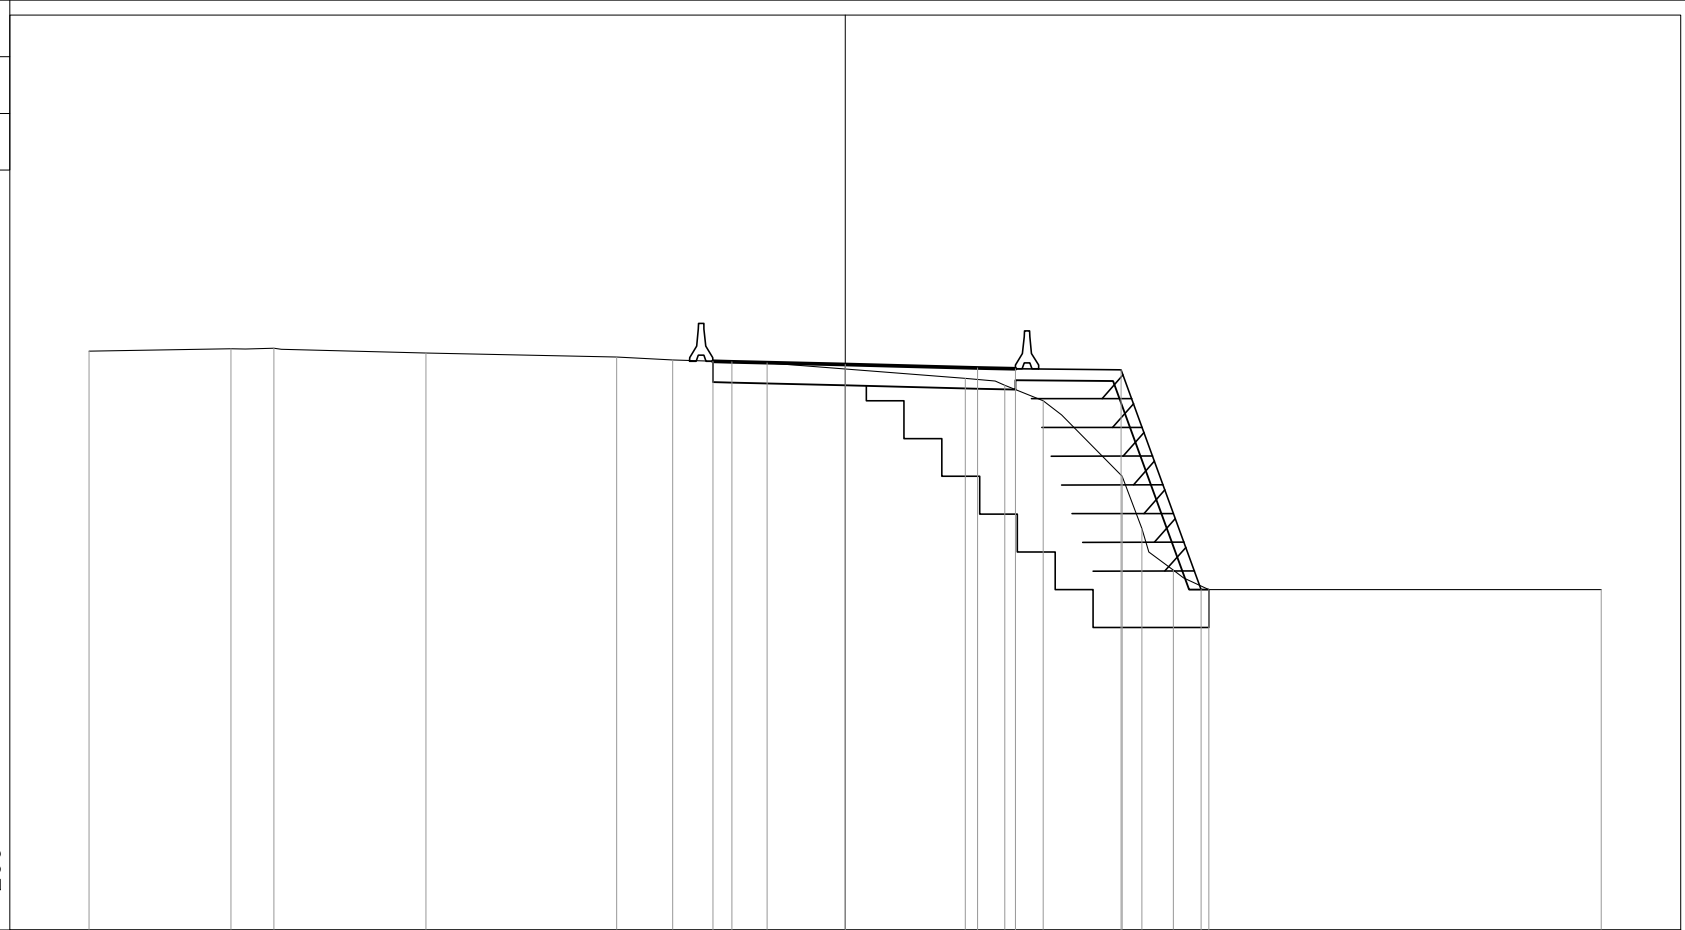

| | | | | | | | | | | | | | | |
|----------------------|--------|--------|--------|--------|-------|-------|-------|-------|-------|-------|-------|-------|-------|-------|
| PROGRESSIVE TERRENO | -20.00 | -16.25 | -15.12 | -11.09 | -6.05 | -4.57 | -2.07 | 3.18 | 4.22 | 5.24 | 7.33 | 7.85 | 8.68 | 20.00 |
| PARZIALI TERRENO | | 3.75 | 1.13 | 4.03 | 5.04 | 1.48 | 2.50 | 5.25 | 1.04 | 1.02 | 2.09 | 0.52 | 0.83 | 11.32 |
| QUOTE TERRENO | 21.31 | 21.38 | 21.39 | 21.26 | 21.15 | 21.08 | 21.00 | 20.59 | 20.41 | 20.00 | 18.00 | 16.62 | 15.52 | 15.00 |
| PROGRESSIVE PROGETTO | | | | | | | -3.50 | -3.00 | 0.00 | 3.50 | 4.50 | 7.30 | 9.42 | 9.62 |
| PARZIALI PROGETTO | | | | | | | 0.50 | 3.00 | 3.50 | 1.00 | 2.80 | 2.12 | 0.20 | |
| QUOTE PROGETTO | | | | | | | 21.04 | 21.03 | 20.96 | 20.87 | 20.84 | 20.82 | 15.00 | 15.00 |


PROFILO PONTINA DIR-EUR

SEZIONE 22

PROGRESSIVA 270.00



200
200

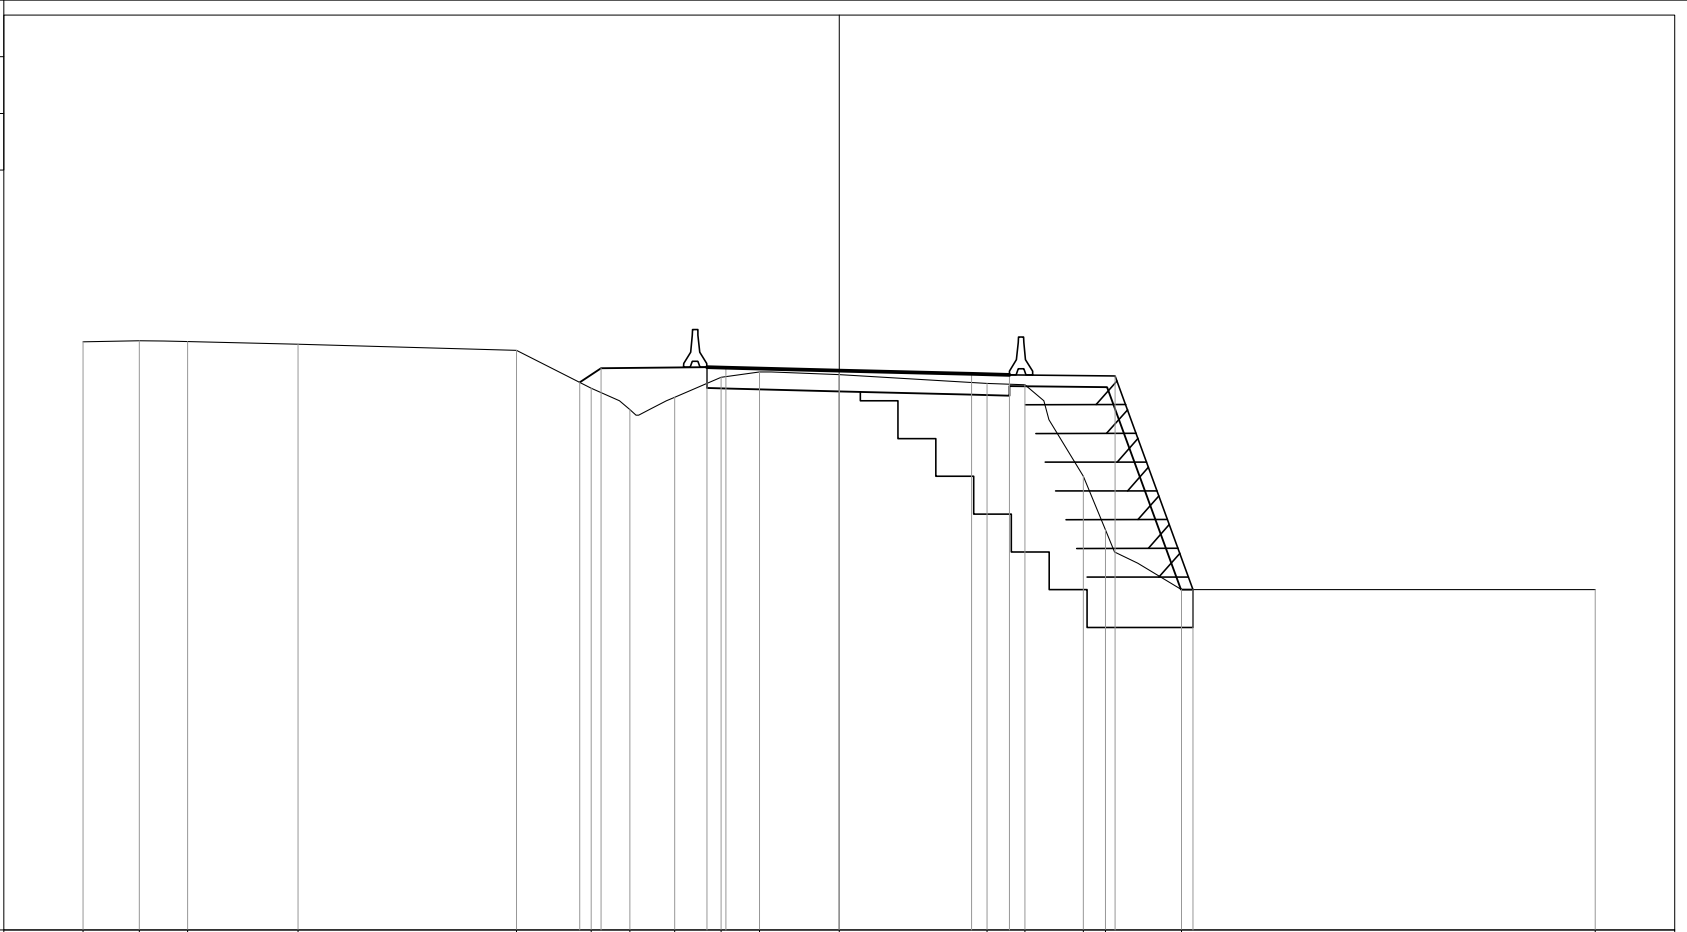

| | | | | | | | | | | | | | | | | | |
|----------------------|--------|--------|--------|--------|-------|-------|-------|-------|-------|-------|-------|-------|-------|-------|-------|-------|-------|
| PROGRESSIVE TERRENO | -20.00 | -18.52 | -17.24 | -14.31 | -8.54 | -6.56 | -5.54 | -4.35 | -3.12 | -2.11 | 0.00 | 3.91 | 4.91 | 6.46 | 7.04 | 9.05 | 20.00 |
| PARZIALI TERRENO | 1.48 | 1.28 | 2.93 | 5.77 | 1.98 | 1.02 | 1.19 | 1.23 | 1.01 | 2.11 | 3.91 | 1.00 | 1.55 | 0.58 | 2.01 | 10.95 | |
| QUOTE TERRENO | 21.56 | 21.59 | 21.57 | 21.49 | 21.33 | 20.33 | 19.76 | 20.09 | 20.62 | 20.76 | 20.69 | 20.46 | 20.42 | 18.00 | 16.59 | 15.00 | 15.00 |
| PROGRESSIVE PROGETTO | | | | | | -6.86 | -6.30 | -3.50 | -3.00 | 0.00 | 3.50 | 4.50 | 7.30 | 9.36 | | | |
| PARZIALI PROGETTO | | | | | | 0.56 | 2.80 | 0.50 | 3.00 | 3.50 | 1.00 | 2.80 | 2.06 | | | | |
| QUOTE PROGETTO | | | | | | 20.48 | 20.86 | 20.89 | 20.87 | 20.80 | 20.71 | 20.69 | 20.66 | 15.00 | | | |


PROFILO PONTINA DIR-EUR

SEZIONE 23

PROGRESSIVA 284.25



200
200

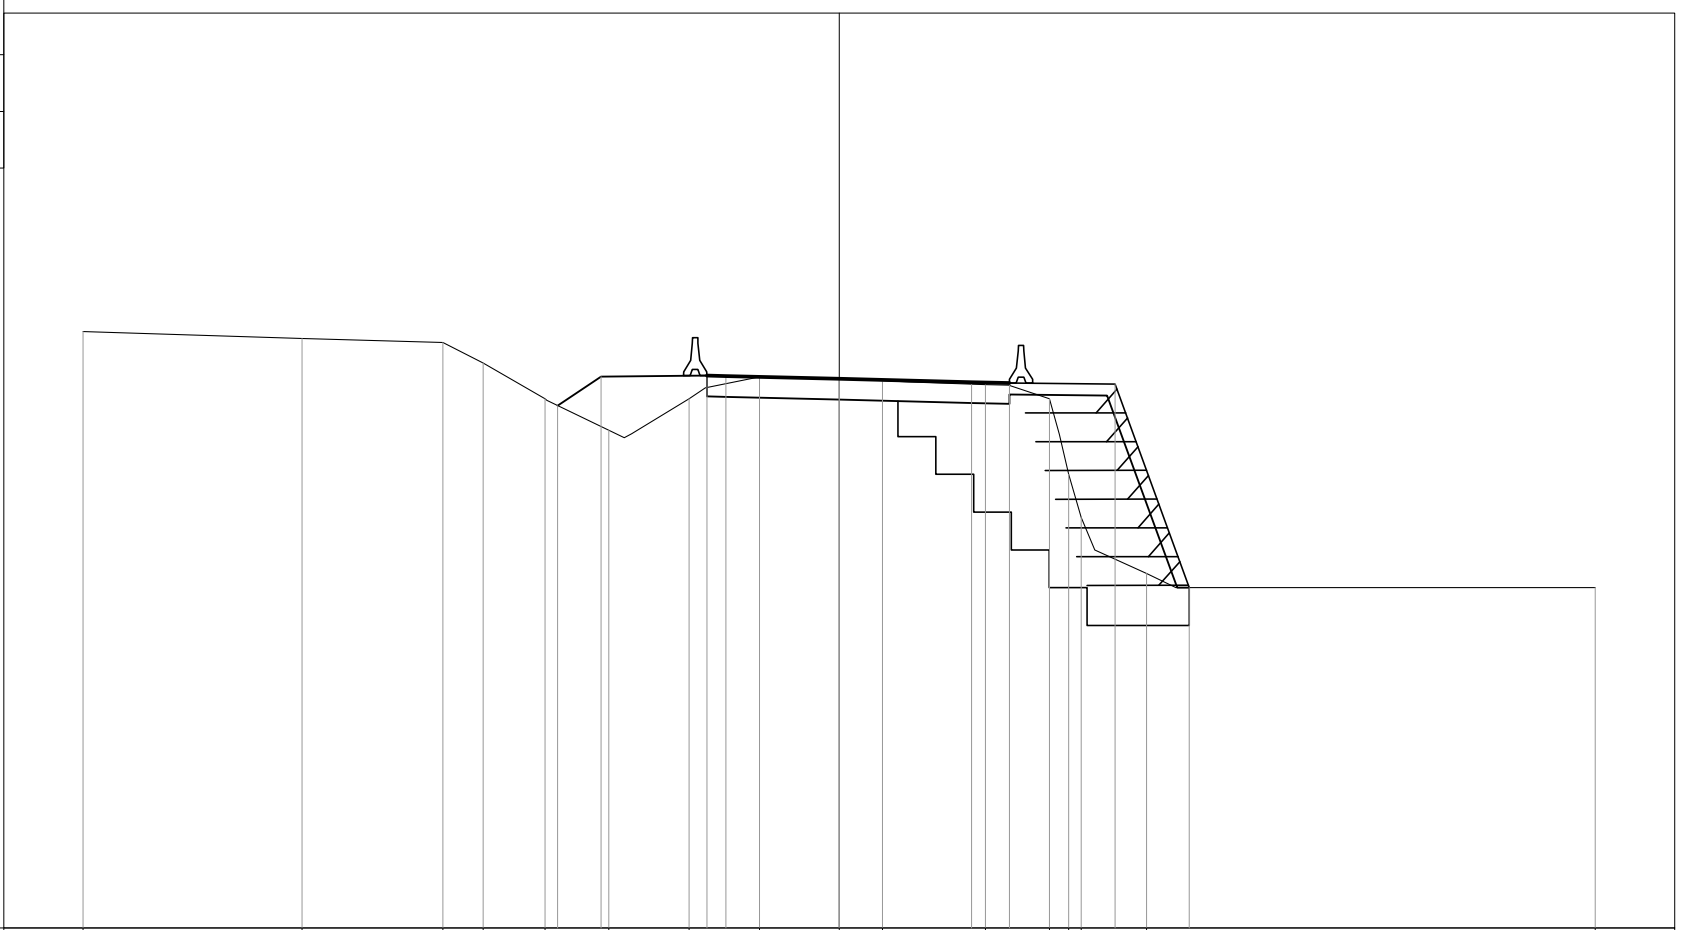


| | | | | | | | | | | | | | | | | |
|----------------------|--------|--------|--------|-------|-------|-------|-------|-------|-------|-------|-------|-------|-------|-------|-------|-------|
| PROGRESSIVE TERRENO | -20.00 | -14.21 | -10.49 | -9.42 | -7.78 | -6.09 | -3.97 | -2.11 | 0.00 | 1.14 | 3.87 | 5.56 | 6.07 | 6.40 | 8.13 | 20.00 |
| PARZIALI TERRENO | | 5.79 | 3.72 | 1.07 | 1.64 | 1.69 | 2.12 | 1.86 | 2.11 | 1.14 | 2.73 | 1.69 | 0.51 | 0.33 | 1.73 | 11.87 |
| QUOTE TERRENO | 21.78 | 21.59 | 21.49 | 20.95 | 20.00 | 19.16 | 20.00 | 20.58 | 20.53 | 20.48 | 20.37 | 20.00 | 18.00 | 16.86 | 15.38 | 15.00 |
| PROGRESSIVE PROGETTO | | | | | -7.45 | -6.30 | -3.50 | -3.00 | 0.00 | | 3.50 | 4.50 | | 7.30 | 9.26 | |
| PARZIALI PROGETTO | | | | | 1.15 | 2.80 | 0.50 | 3.00 | | 3.50 | 1.00 | 2.80 | | 1.96 | | |
| QUOTE PROGETTO | | | | | 19.82 | 20.58 | 20.61 | 20.60 | 20.53 | | 20.44 | 20.41 | | 20.38 | 15.00 | |

PROFILO PONTINA DIR-EUR

SEZIONE 24

PROGRESSIVA 300.00

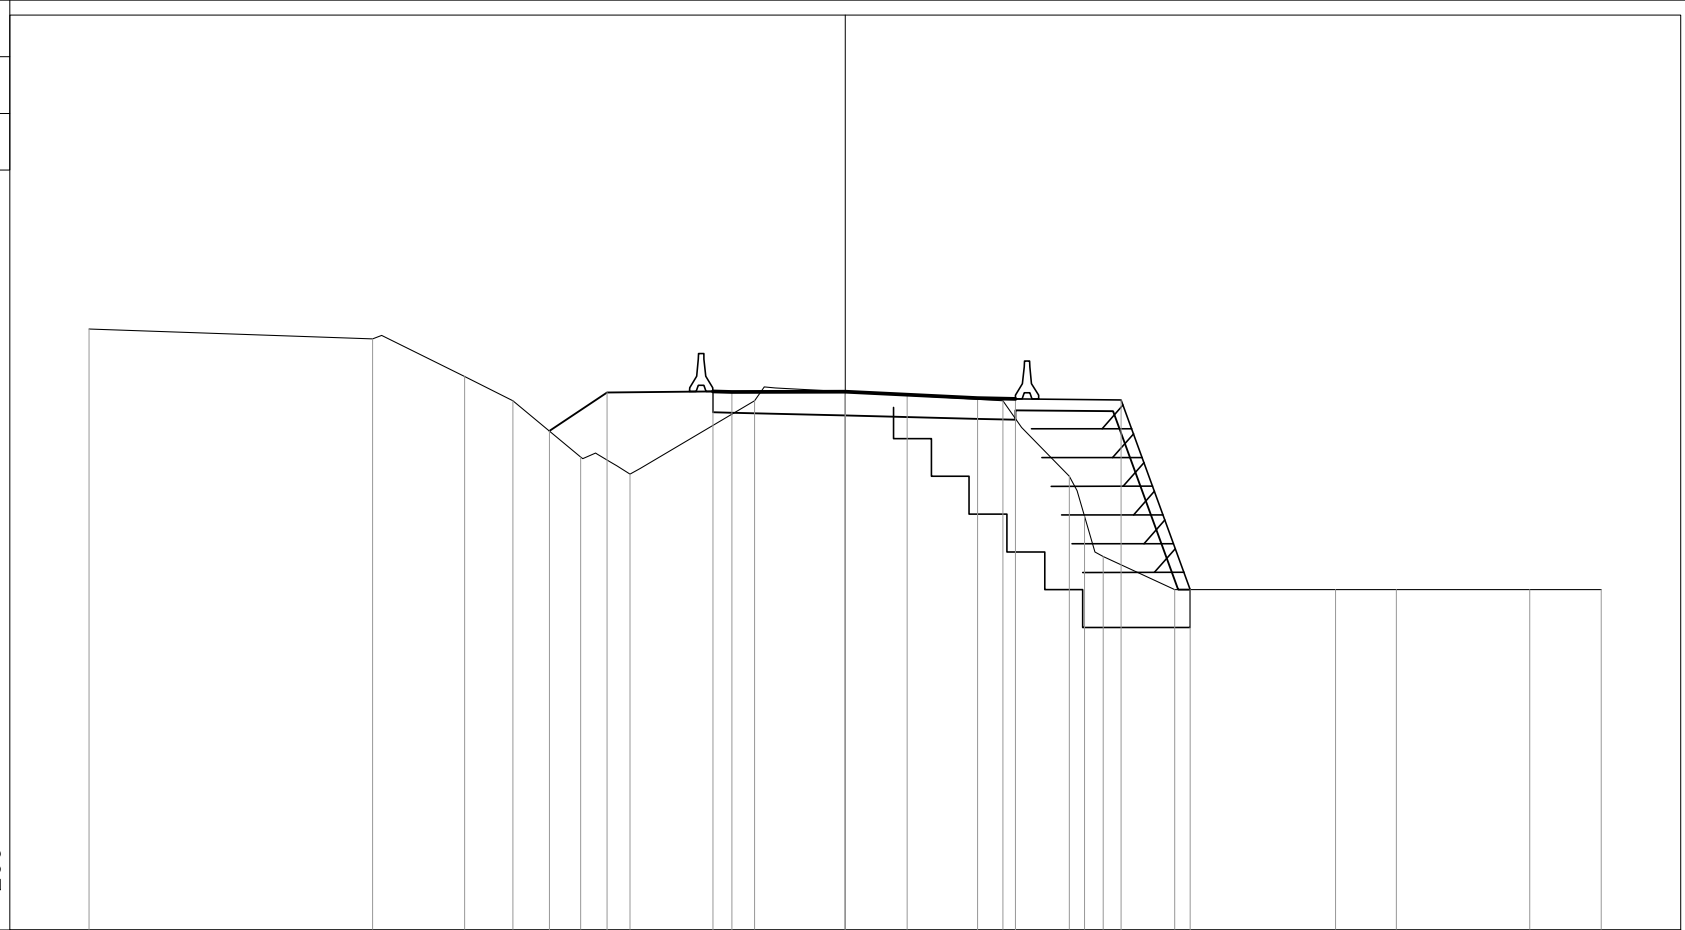

200
200

| | | | | | | | | | | | | | | | | | | |
|----------------------|--------|--------|--------|-------|-------|-------|-------|-------|-------|-------|-------|-------|-------|-------|-------|-------|-------|-------|
| PROGRESSIVE TERRENO | -20.00 | -12.51 | -10.07 | -8.79 | -7.00 | -5.69 | -2.40 | 0.00 | 1.64 | 4.17 | 5.93 | 6.33 | 6.83 | 8.71 | 12.97 | 14.58 | 18.11 | 20.00 |
| PARZIALI TERRENO | | 7.49 | 2.44 | 1.28 | 1.79 | 1.31 | 3.29 | 2.40 | 1.64 | 2.53 | 1.76 | 0.40 | 0.50 | 1.88 | 4.26 | 1.61 | 3.53 | 1.89 |
| QUOTE TERRENO | 21.90 | 21.64 | 20.64 | 20.00 | 18.51 | 18.06 | 20.00 | 20.24 | 20.15 | 20.00 | 18.00 | 16.94 | 15.88 | 15.00 | 15.00 | 15.00 | 15.00 | 15.00 |
| PROGRESSIVE PROGETTO | | | | -7.83 | -6.30 | -3.50 | -3.00 | 0.00 | 3.50 | 4.50 | 7.30 | 9.13 | | | | | | |
| PARZIALI PROGETTO | | | | 1.53 | 2.80 | 0.50 | 3.00 | 3.50 | 1.00 | 2.80 | 1.83 | | | | | | | |
| QUOTE PROGETTO | | | | 19.20 | 20.22 | 20.25 | 20.23 | 20.16 | 20.07 | 20.05 | 20.02 | 15.00 | | | | | | |


PROFILO PONTINA DIR-EUR

SEZIONE 25

PROGRESSIVA 315.00



200
200

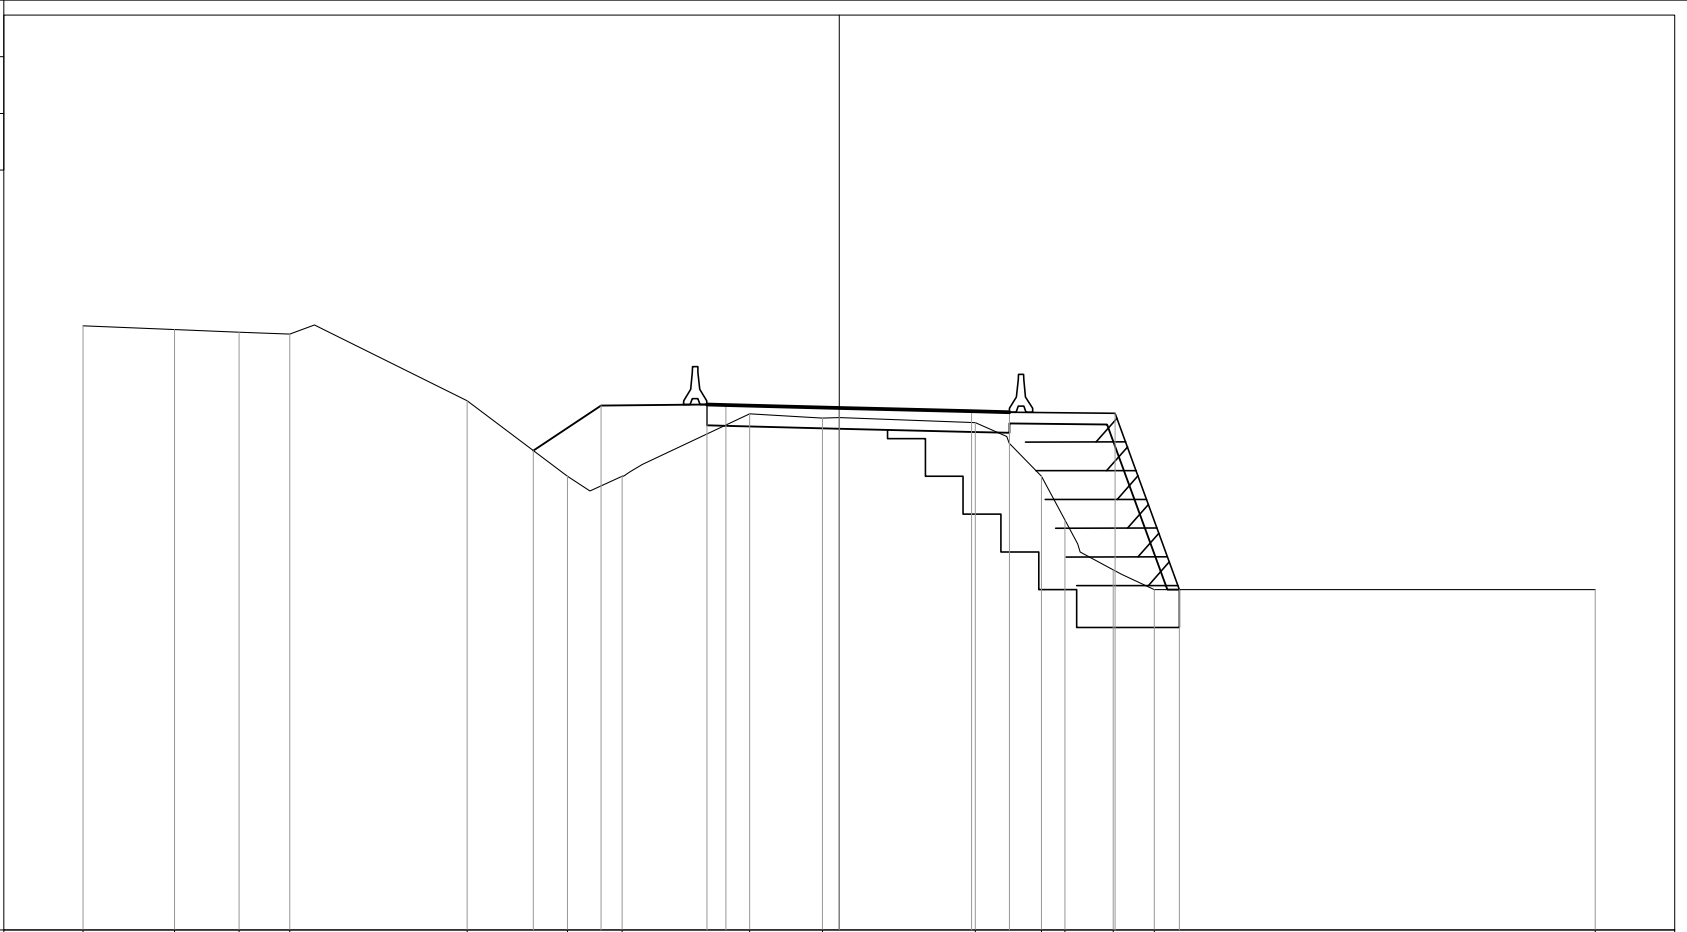

| | | | | | | | | | | | | | | | |
|----------------------|--------|--------|--------|--------|-------|-------|-------|-------|-------|-------|-------|-------|-------|-------|-------|
| PROGRESSIVE TERRENO | -20.00 | -17.58 | -15.88 | -14.53 | -9.84 | -7.19 | -5.74 | -2.37 | -0.44 | 3.60 | 5.35 | 5.97 | 7.24 | 8.33 | 20.00 |
| PARZIALI TERRENO | 2.42 | 1.70 | 1.35 | 4.69 | 2.65 | 1.45 | 3.37 | 1.93 | 4.04 | 1.75 | 0.62 | 1.27 | 1.09 | 11.67 | |
| QUOTE TERRENO | 21.98 | 21.88 | 21.81 | 21.76 | 20.00 | 18.00 | 18.00 | 19.66 | 19.54 | 19.42 | 18.00 | 16.84 | 15.53 | 15.00 | 15.00 |
| PROGRESSIVE PROGETTO | | | | | | -8.09 | -6.30 | -3.50 | -3.00 | 0.00 | 3.50 | 4.50 | 7.30 | 9.00 | |
| PARZIALI PROGETTO | | | | | | 1.79 | 2.80 | 0.50 | 3.00 | 3.50 | 1.00 | 2.80 | 1.70 | | |
| QUOTE PROGETTO | | | | | | 19.68 | 19.87 | 19.90 | 19.89 | 19.81 | 19.72 | 19.70 | 19.67 | 15.00 | |


PROFILO PONTINA DIR-EUR

SEZIONE 26

PROGRESSIVA 320.70



200
200

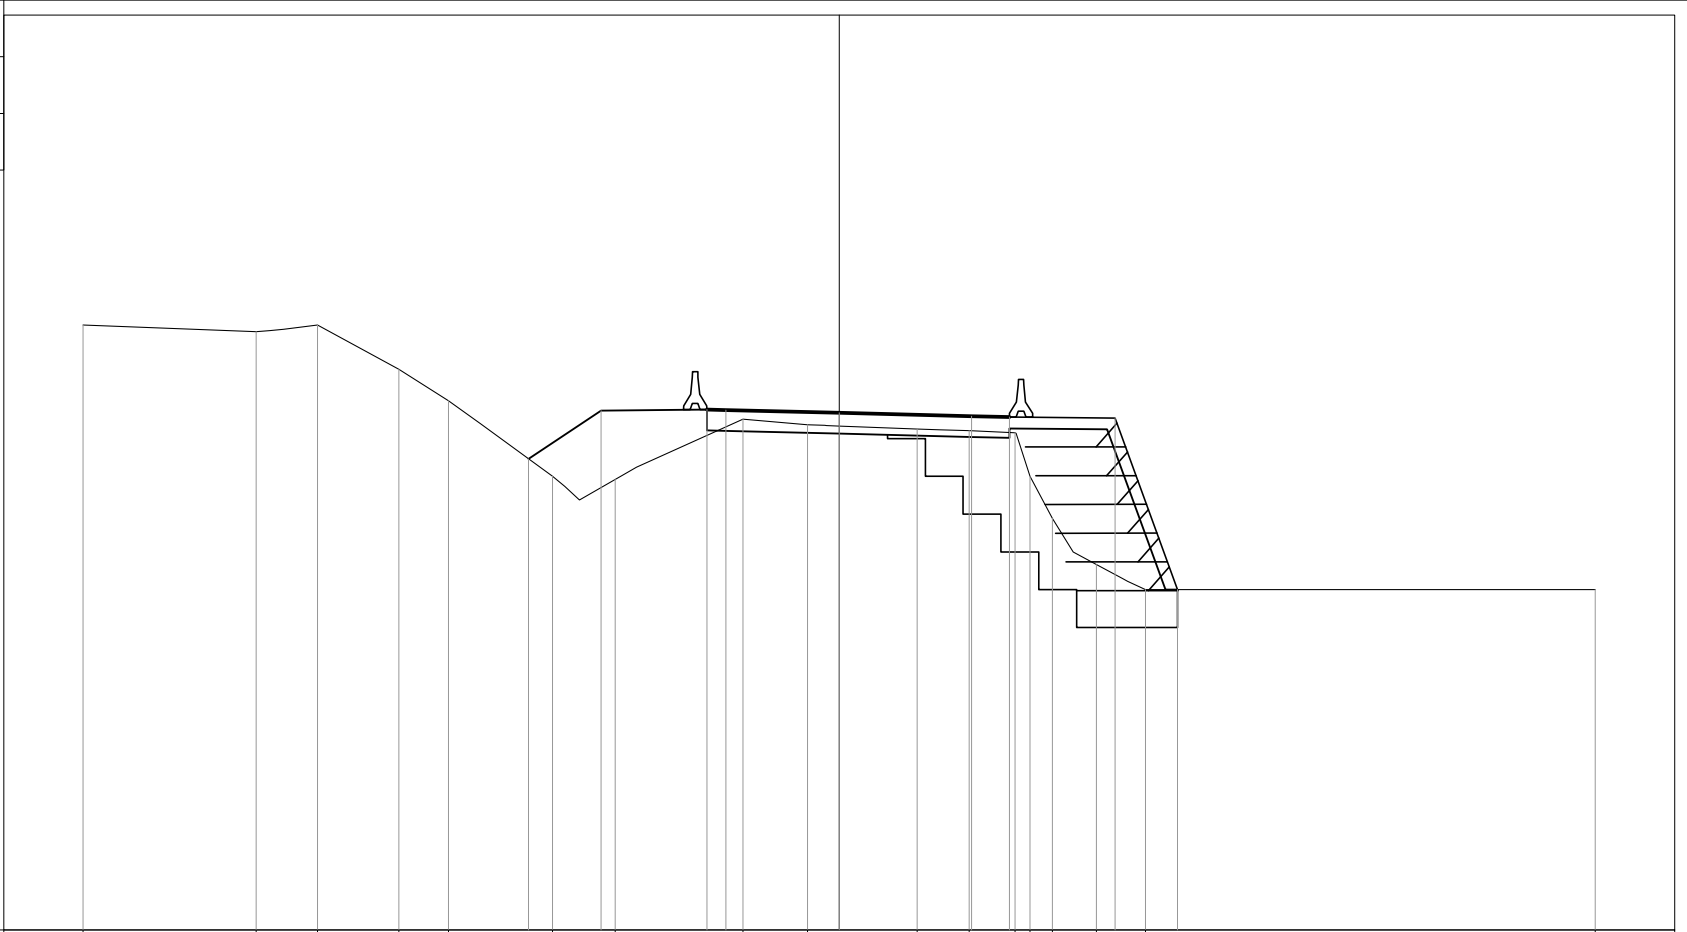

| | | | | | | | | | | | | | | | | | |
|----------------------|--------|--------|--------|--------|--------|-------|-------|-------|-------|-------|-------|-------|-------|-------|-------|-------|-------|
| PROGRESSIVE TERRENO | -20.00 | -15.43 | -13.80 | -11.65 | -10.33 | -7.59 | -5.93 | -2.54 | -0.84 | 2.06 | 3.44 | 4.65 | 5.05 | 5.64 | 6.80 | 8.10 | 20.00 |
| PARZIALI TERRENO | 4.57 | 1.63 | 2.15 | 1.32 | 2.74 | 1.66 | 3.39 | 1.70 | 2.90 | 1.38 | 1.21 | 0.40 | 0.59 | 1.16 | 1.30 | 11.90 | |
| QUOTE TERRENO | 22.01 | 21.83 | 22.00 | 20.83 | 20.00 | 18.00 | 17.92 | 19.51 | 19.37 | 19.25 | 19.21 | 19.15 | 18.00 | 16.89 | 15.67 | 15.00 | 15.00 |
| PROGRESSIVE PROGETTO | | | | | | -8.22 | -6.30 | -3.50 | -3.00 | 0.00 | 3.50 | 4.50 | | | 7.30 | 8.95 | |
| PARZIALI PROGETTO | | | | | | 1.92 | 2.80 | 0.50 | 3.00 | 3.50 | 1.00 | 2.80 | | 1.65 | | | |
| QUOTE PROGETTO | | | | | | 18.46 | 19.74 | 19.77 | 19.75 | 19.68 | 19.59 | 19.57 | | 19.54 | 15.00 | | |


PROFILO PONTINA DIR-EUR

SEZIONE 27

PROGRESSIVA 330.33



200
200

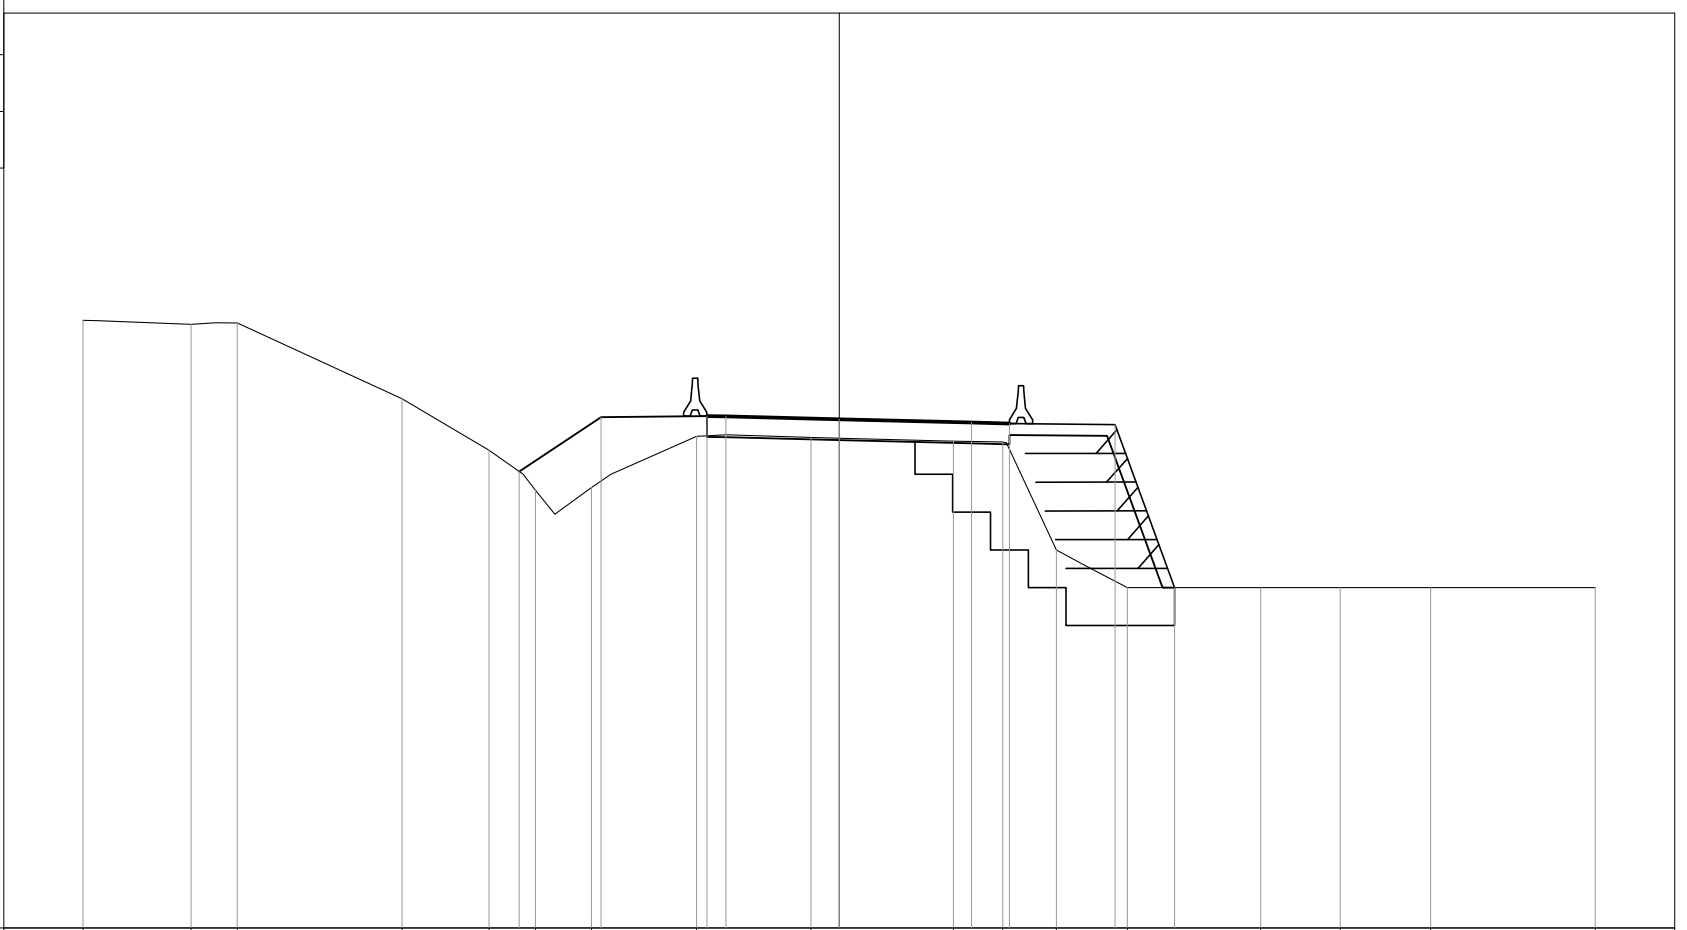

| | | | | | | | | | | | | | | | | | |
|----------------------|--------|--------|--------|--------|-------|-------|-------|-------|-------|-------|-------|-------|-------|-------|-------|-------|-------|
| PROGRESSIVE TERRENO | -20.00 | -17.15 | -15.92 | -11.56 | -9.27 | -8.04 | -6.56 | -3.77 | -0.75 | 3.02 | 4.32 | 5.75 | 7.62 | 11.15 | 13.25 | 15.64 | 20.00 |
| PARZIALI TERRENO | 2.85 | 1.23 | 4.36 | 2.29 | 1.23 | 1.48 | 2.79 | 3.02 | 3.77 | 1.30 | 1.43 | 1.87 | 3.53 | 2.10 | 2.39 | 4.36 | |
| QUOTE TERRENO | 22.08 | 21.97 | 22.00 | 20.00 | 18.64 | 17.58 | 17.65 | 19.00 | 18.98 | 18.88 | 18.85 | 16.00 | 15.00 | 15.00 | 15.00 | 15.00 | 15.00 |
| PROGRESSIVE PROGETTO | | | | | -8.46 | -6.30 | -3.50 | -3.00 | 0.00 | 3.50 | 4.50 | 7.30 | 8.87 | | | | |
| PARZIALI PROGETTO | | | | | 2.16 | 2.80 | 0.50 | 3.00 | 3.50 | 1.00 | 2.80 | 1.57 | | | | | |
| QUOTE PROGETTO | | | | | 18.07 | 19.51 | 19.54 | 19.53 | 19.46 | 19.37 | 19.34 | 19.31 | 15.00 | | | | |


PROFILO PONTINA DIR-EUR

SEZIONE 28

PROGRESSIVA 339.97



200
200

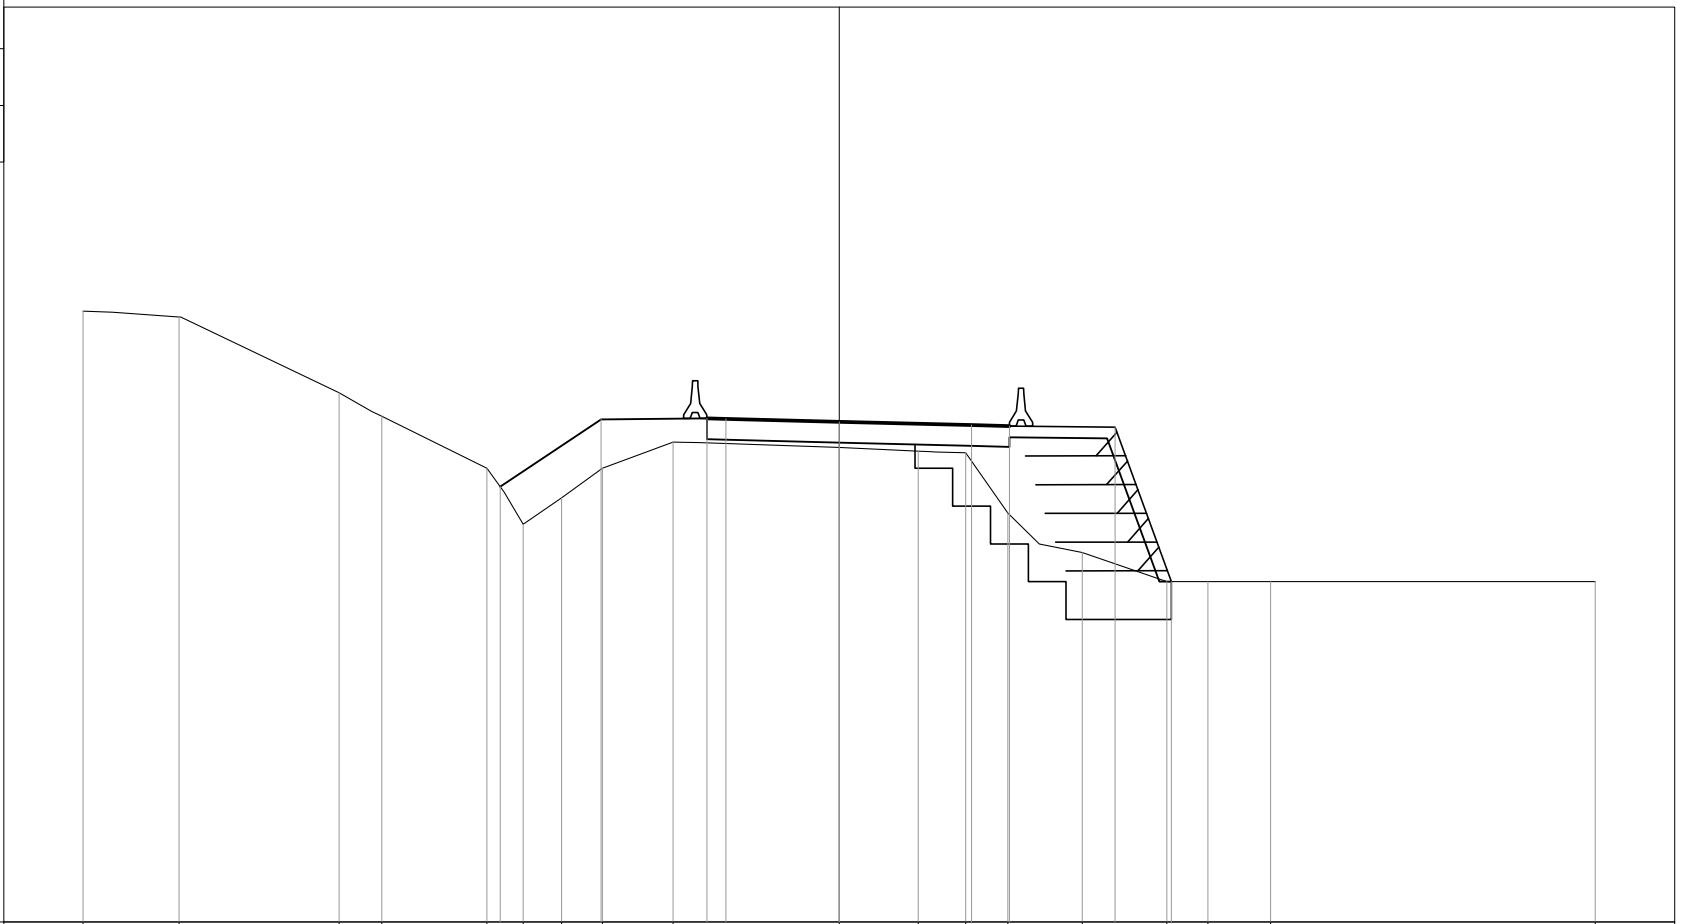

| | | | | | | | | | | | | | | | | | | |
|----------------------|--------|--------|--------|--------|-------|-------|-------|-------|-------|-------|-------|-------|-------|-------|-------|-------|-------|-------|
| PROGRESSIVE TERRENO | -20.00 | -17.46 | -13.23 | -12.10 | -9.32 | -8.36 | -7.34 | -6.26 | -4.40 | 0.00 | 2.09 | 3.35 | 4.46 | 6.43 | 8.67 | 9.75 | 11.41 | 20.00 |
| PARZIALI TERRENO | 2.54 | 4.23 | 1.13 | 2.78 | 0.96 | 1.02 | 1.08 | 1.86 | 4.40 | 2.09 | 1.26 | 1.11 | 1.97 | 2.24 | 1.08 | 1.66 | 8.59 | |
| QUOTE TERRENO | 22.16 | 22.01 | 20.00 | 19.38 | 18.00 | 16.52 | 17.22 | 18.00 | 18.70 | 18.55 | 18.46 | 18.41 | 16.82 | 15.77 | 15.00 | 15.00 | 15.00 | 15.00 |
| PROGRESSIVE PROGETTO | | | | | -8.97 | | | -6.30 | | 0.00 | | 3.50 | 4.50 | | 7.30 | 8.79 | | |
| PARZIALI PROGETTO | | | | | | 2.67 | | 2.80 | | | 3.50 | 1.00 | | 2.80 | 1.49 | | | |
| QUOTE PROGETTO | | | | | 17.51 | | | 19.29 | | 19.23 | | 19.14 | 19.12 | | 19.09 | 15.00 | | |


PROFILO PONTINA DIR-EUR

SEZIONE 29

PROGRESSIVA 360.00



200
200

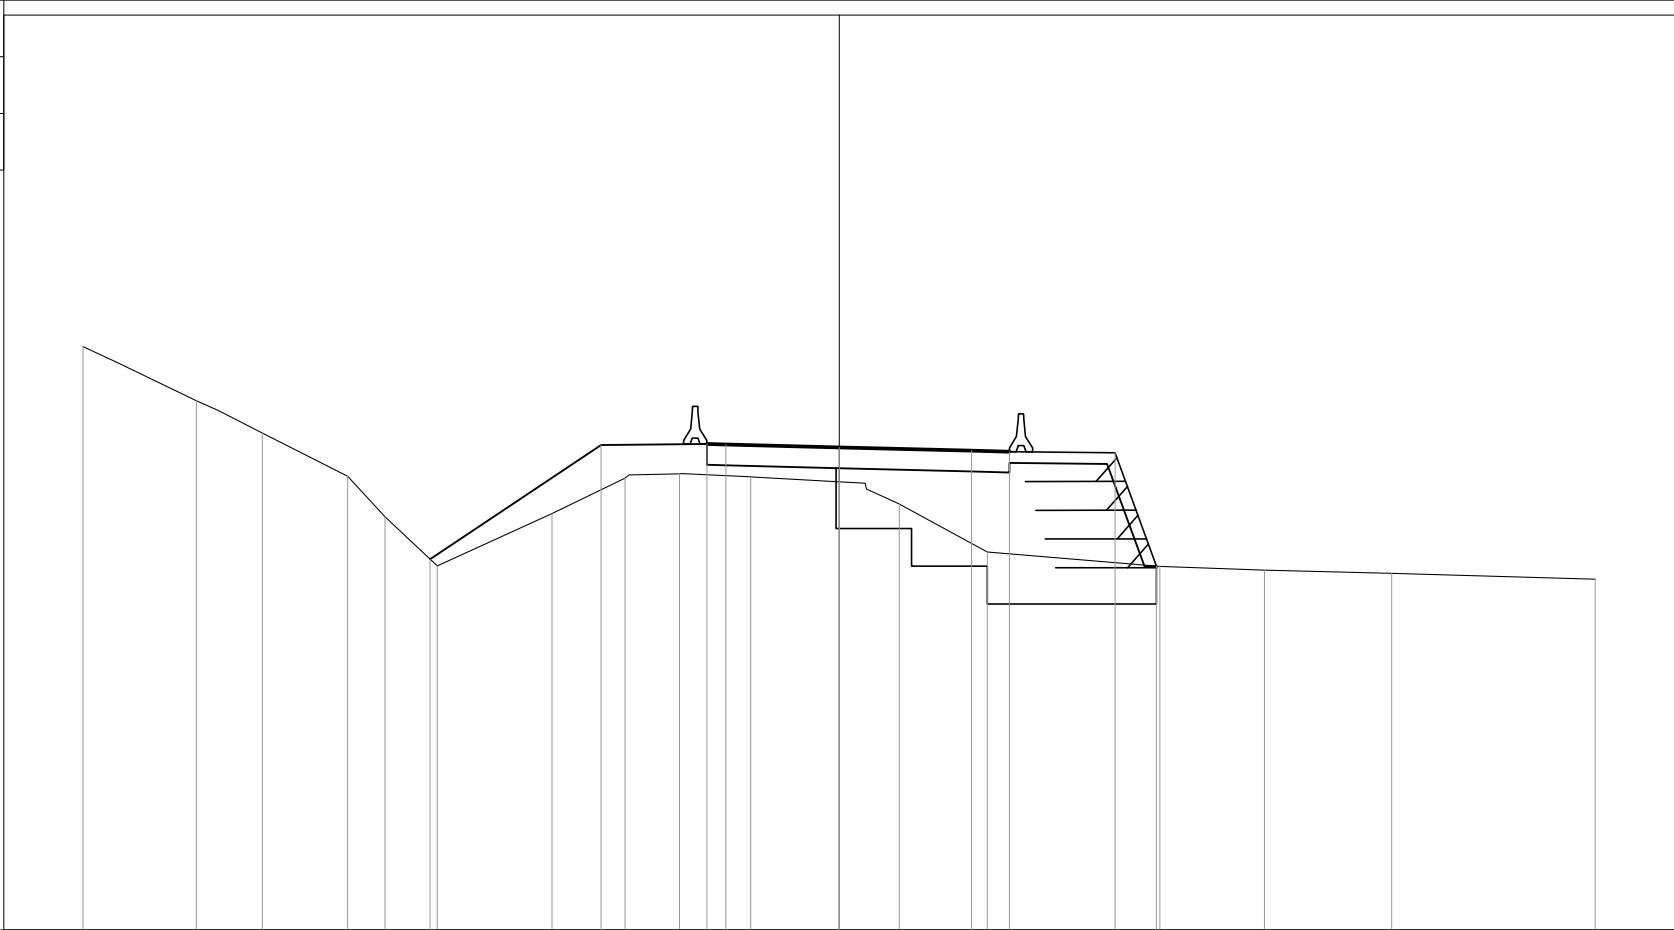


| | | | | | | | | | | | | | | | | | |
|----------------------|--------|--------|--------|--------|--------|--------|-------|-------|-------|-------|-------|-------|-------|-------|-------|-------|-------|
| PROGRESSIVE TERRENO | -20.00 | -17.01 | -15.26 | -13.01 | -12.01 | -10.64 | -7.60 | -5.67 | -4.23 | -2.34 | 0.00 | 1.59 | 3.91 | 8.48 | 11.25 | 14.61 | 20.00 |
| PARZIALI TERRENO | | 2.99 | 1.75 | 2.25 | 1.00 | 1.37 | 3.04 | 1.93 | 1.44 | 1.89 | 2.34 | 1.59 | 2.32 | 4.57 | 2.77 | 3.36 | 5.39 |
| QUOTE TERRENO | 21.43 | 20.00 | 19.15 | 18.00 | 16.93 | 15.63 | 17.02 | 17.95 | 18.07 | 17.99 | 17.85 | 17.27 | 16.00 | 15.61 | 15.52 | 15.44 | 15.28 |
| PROGRESSIVE PROGETTO | | | | | | -10.82 | | -6.30 | | -3.50 | -3.00 | 0.00 | 3.50 | 4.50 | 7.30 | 8.39 | |
| PARZIALI PROGETTO | | | | | | | 4.52 | | 2.80 | 0.50 | 3.00 | 3.50 | 1.00 | 2.80 | 1.09 | | |
| QUOTE PROGETTO | | | | | | 15.81 | | 18.83 | | 18.85 | 18.84 | 18.77 | 18.68 | 18.65 | 18.63 | 15.62 | |

PROFILO PONTINA DIR-EUR

SEZIONE 30

PROGRESSIVA 376.42

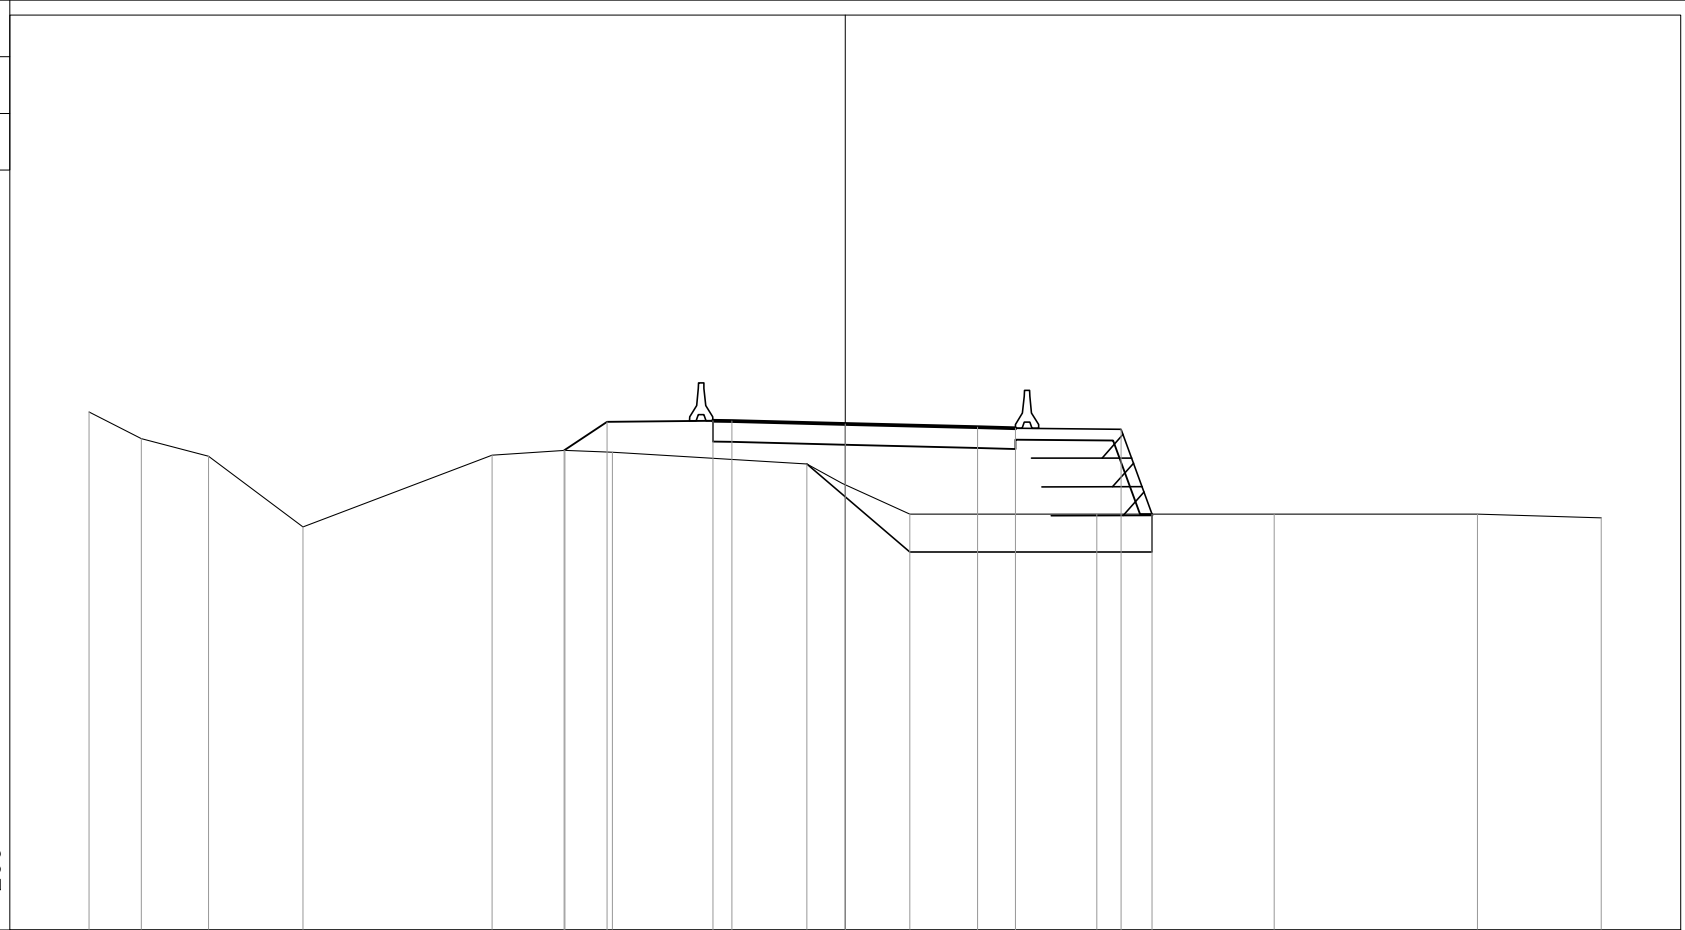

5


200
200

| | | | | | | | | | | | | | | | | | | | |
|----------------------|--------|--------|--------|--------|--|-------|-------|-------|--|-------|-------|--|-------|--|-------|-------|-------|-------|-------|
| PROGRESSIVE TERRENO | -20.00 | -18.62 | -16.84 | -14.35 | | -9.34 | -7.41 | -6.16 | | -1.02 | 1.71 | | 6.66 | | 11.35 | | 16.73 | 20.00 | |
| PARZIALI TERRENO | | 1.38 | 1.78 | 2.49 | | 5.01 | 1.93 | 1.25 | | 5.14 | 2.73 | | 4.95 | | 4.69 | | 5.38 | 3.27 | |
| QUOTE TERRENO | 18.70 | 18.00 | 17.53 | 15.66 | | 17.56 | 17.69 | 17.64 | | 17.33 | 16.00 | | 16.00 | | 16.00 | | 16.00 | 15.90 | |
| PROGRESSIVE PROGETTO | | | | | | | -7.44 | -6.30 | | -3.50 | -3.00 | | 0.00 | | 3.50 | 4.50 | | 7.30 | 8.12 |
| PARZIALI PROGETTO | | | | | | | 1.14 | 2.80 | | 0.50 | 3.00 | | 3.50 | | 1.00 | 2.80 | | 0.82 | |
| QUOTE PROGETTO | | | | | | | 17.68 | 18.44 | | 18.47 | 18.46 | | 18.38 | | 18.30 | 18.27 | | 18.24 | 16.00 |

PROFILO PONTINA DIR-EUR

SEZIONE 31

PROGRESSIVA 396.26

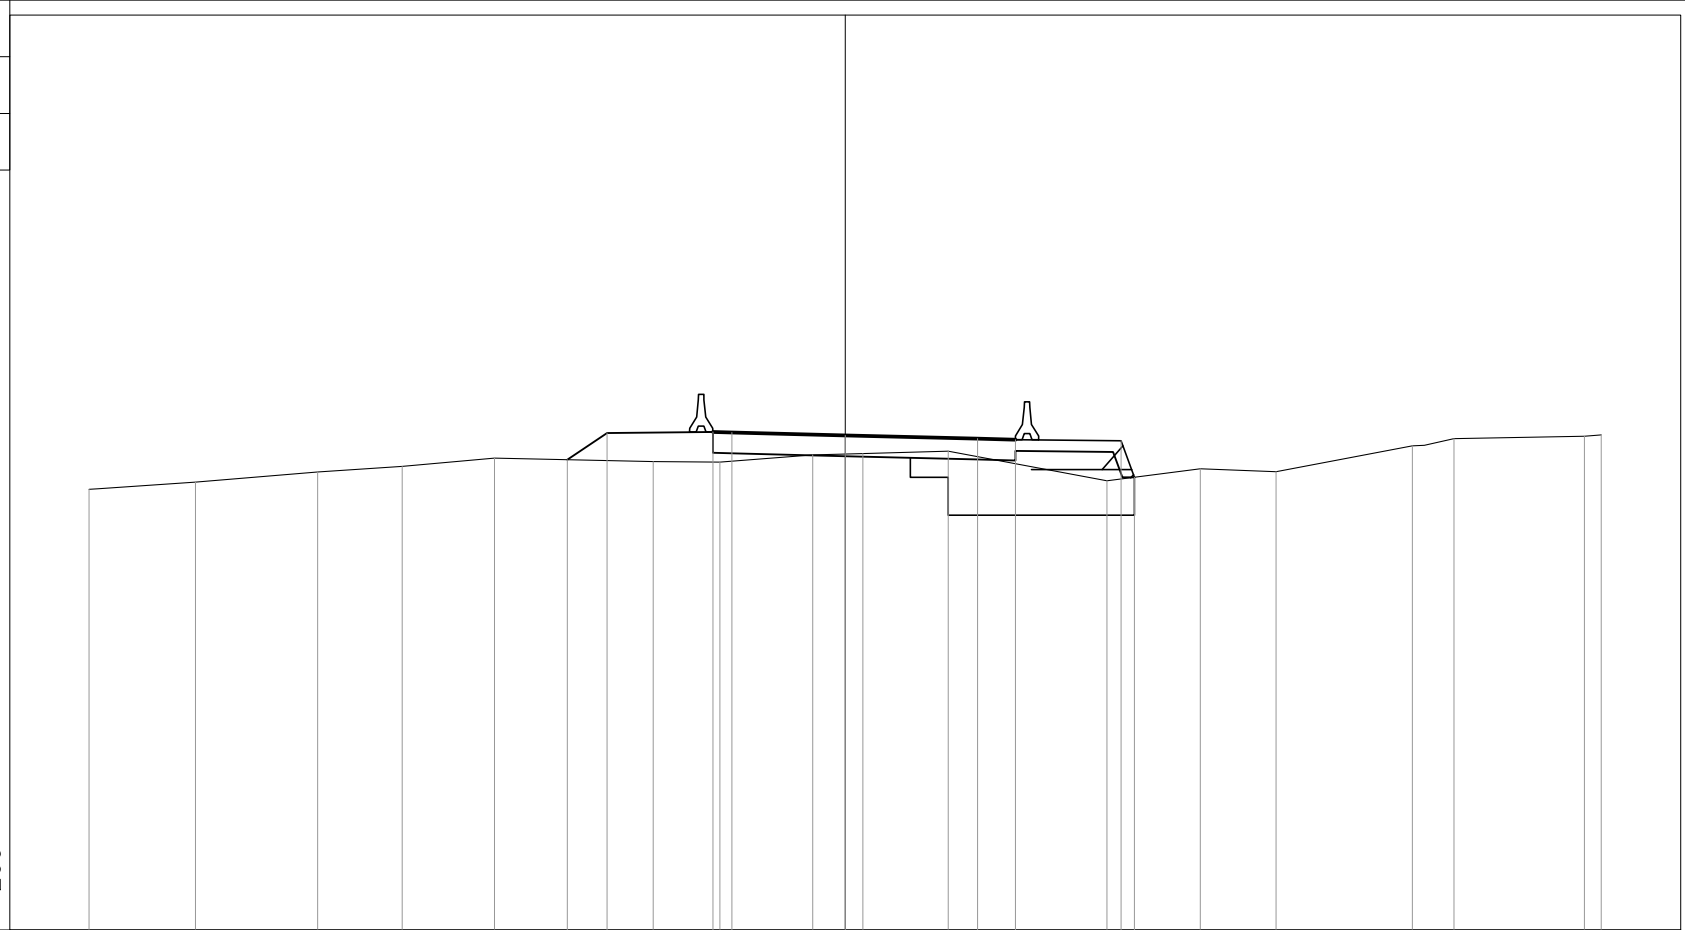

200
200

| | | | | | | | | | | | | | | | | | |
|----------------------|--------|--------|--------|--------|-------|-------|-------|-------|-------|-------|-------|-------|-------|-------|-------|-------|-------|
| PROGRESSIVE TERRENO | -20.00 | -17.18 | -13.96 | -11.72 | -9.28 | -5.08 | -3.31 | -0.86 | 0.47 | 2.72 | 6.93 | 9.40 | 11.39 | 15.00 | 16.10 | 19.55 | 20.00 |
| PARZIALI TERRENO | | 2.82 | 3.22 | 2.24 | 2.44 | 4.20 | 1.77 | 2.45 | 1.33 | 2.25 | 4.21 | 2.47 | 1.99 | 3.61 | 1.10 | 3.45 | 0.45 |
| QUOTE TERRENO | 16.66 | 16.85 | 17.11 | 17.27 | 17.48 | 17.39 | 17.37 | 17.56 | 17.60 | 17.66 | 16.88 | 17.20 | 17.12 | 17.80 | 18.00 | 18.06 | 18.09 |
| PROGRESSIVE PROGETTO | | | | | | -7.35 | -6.30 | -3.50 | -3.00 | 0.00 | 3.50 | 4.50 | 7.30 | 7.65 | | | |
| PARZIALI PROGETTO | | | | | | 1.05 | 2.80 | 0.50 | 3.00 | 3.50 | 1.00 | 2.80 | 0.35 | | | | |
| QUOTE PROGETTO | | | | | | 17.44 | 18.14 | 18.17 | 18.16 | 18.08 | 17.99 | 17.97 | 17.94 | 16.97 | | | |

PROFILO PONTINA DIR-EUR 2


SEZIONE 32

PROGRESSIVA 411.61

asse Corridoio



200
200

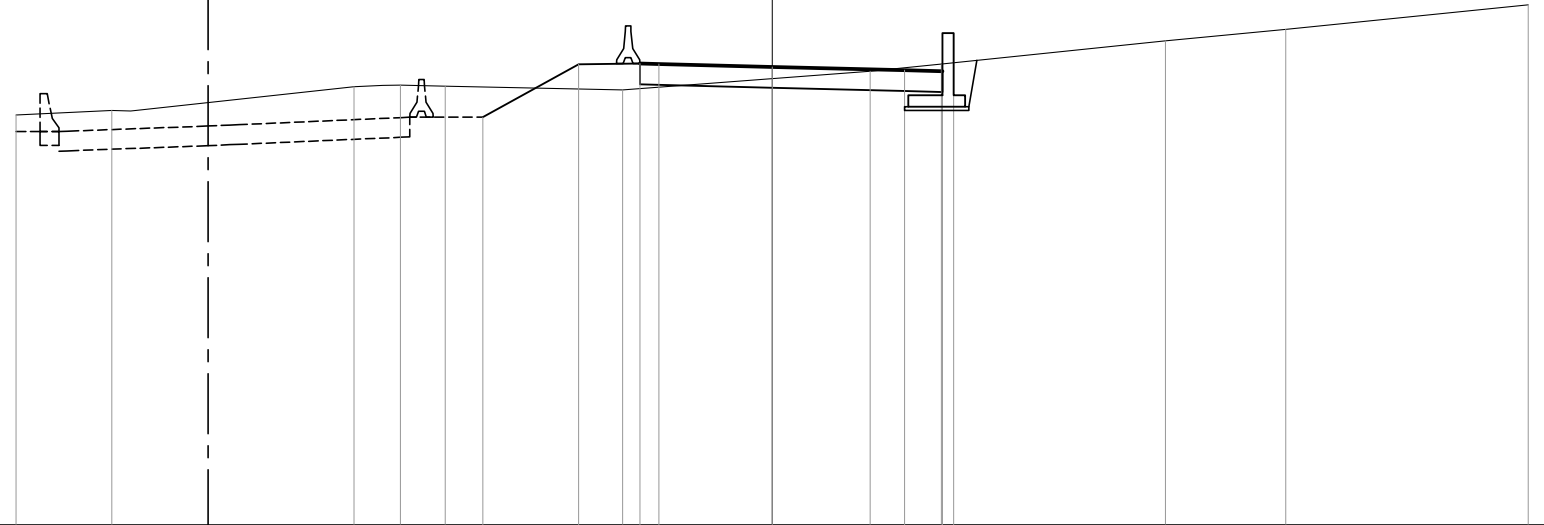

| | | | | | | | | | | | | | | |
|----------------------|--------|--------|-------|--------|-------|-------|-------|-------|-------|-------|-------|-------|-------|-------|
| PROGRESSIVE TERRENO | -20.00 | -17.47 | | -11.06 | -9.83 | -8.65 | | -3.95 | | 2.59 | 4.48 | 10.40 | 13.58 | 20.00 |
| PARZIALI TERRENO | 2.53 | 6.41 | 1.23 | 1.18 | 4.70 | 6.54 | 1.89 | 5.92 | 3.18 | 6.42 | | | | |
| QUOTE TERRENO | 16.85 | 16.96 | 17.59 | 17.64 | 17.61 | 17.51 | 18.00 | 18.20 | 18.80 | 19.11 | 19.76 | | | |
| PROGRESSIVE PROGETTO | | | | | | -7.66 | -5.12 | -3.50 | -3.00 | 0.00 | 3.50 | 4.50 | 4.80 | |
| PARZIALI PROGETTO | | | 2.54 | 1.62 | 0.50 | 3.00 | 3.50 | 1.00 | | | | | | |
| QUOTE PROGETTO | | | 16.79 | 18.19 | 18.20 | 18.19 | 18.12 | 18.03 | 18.00 | 19.00 | | | | |

PROFILO PONTINA DIR-EUR 2

SEZIONE 33

PROGRESSIVA 416.40

asse Corridoio

6

200
200

| | | | | | | | | | | | | | | |
|----------------------|--------|--------|--------|-------|-------|-------|-------|-------|-------|-------|-------|-------|-------|-------|
| PROGRESSIVE TERRENO | -20.00 | -14.93 | -11.01 | -9.77 | -8.62 | -7.60 | -3.60 | -0.43 | 2.49 | 9.56 | 14.28 | 15.72 | 18.64 | 20.00 |
| PARZIALI TERRENO | 5.07 | 3.92 | 1.24 | 1.15 | 1.02 | 4.00 | 3.17 | 2.92 | 7.07 | 4.72 | 1.44 | 2.92 | 1.36 | |
| QUOTE TERRENO | 16.94 | 17.18 | 17.62 | 17.73 | 17.72 | 17.70 | 17.62 | 18.00 | 18.31 | 19.07 | 19.56 | 19.71 | 20.00 | 20.44 |
| PROGRESSIVE PROGETTO | | | | | | -7.88 | -4.00 | -3.50 | -3.00 | 0.00 | 3.50 | 4.50 | 4.80 | |
| PARZIALI PROGETTO | | | | | | 3.88 | 0.50 | 0.50 | 3.00 | 3.50 | 1.00 | | | |
| QUOTE PROGETTO | | | | | | 16.95 | 18.26 | 18.28 | 18.25 | 18.18 | 18.09 | 18.06 | 19.06 | |

PROFILO PONTINA DIR-EUR 2

SEZIONE 34

PROGRESSIVA 422.70

asse Corridoio



200
200

| | | | | | | | | | | | | | | |
|----------------------|--------|--------|--------|--------|-------|-------|-------|-------|-------|-------|-------|-------|-------|-------|
| PROGRESSIVE TERRENO | -20.00 | -13.24 | -11.83 | -10.47 | -9.22 | -6.18 | -4.71 | -3.44 | -0.55 | 6.77 | 9.67 | 15.13 | 19.30 | 20.00 |
| PARZIALI TERRENO | 6.76 | 1.41 | 1.36 | 1.25 | 3.04 | 1.47 | 1.27 | 0.31 | 2.58 | 7.32 | 2.90 | 5.46 | 4.17 | 0.70 |
| QUOTE TERRENO | 17.10 | 17.41 | 17.48 | 17.84 | 17.85 | 17.80 | 17.78 | 17.77 | 18.28 | 19.10 | 19.41 | 20.00 | 21.54 | 21.77 |
| PROGRESSIVE PROGETTO | | | | | | -6.33 | -4.00 | -3.50 | -3.00 | 0.00 | 3.50 | 4.50 | 4.80 | |
| PARZIALI PROGETTO | | | | | | 2.33 | 0.50 | 0.50 | 3.00 | 3.50 | 1.00 | | | |
| QUOTE PROGETTO | | | | | | 17.18 | 18.38 | 18.38 | 18.36 | 18.29 | 18.20 | 18.19 | 19.19 | |

PROFILO PONTINA DIR-EUR 2

SEZIONE 35

PROGRESSIVA 439.52

asse Corridoio

8


200
200

| | | | | | | | | | | | | | | | | |
|----------------------|--------|--------|--|-------|-------|-------|--|-------|--|-------|--|-------|--|-------|--|-------|
| PROGRESSIVE TERRENO | -20.00 | -16.31 | | -7.61 | -6.47 | -5.43 | | 0.24 | | 4.90 | | 11.04 | | 15.89 | | 20.00 |
| PARZIALI TERRENO | | 3.69 | | 8.70 | | | | | | | | | | | | |
| QUOTE TERRENO | 17.89 | 17.80 | | 18.32 | 18.38 | 18.45 | | 18.60 | | 19.16 | | 20.00 | | 21.99 | | 23.74 |
| PROGRESSIVE PROGETTO | | | | | | -5.32 | | 0.00 | | 3.50 | | 4.50 | | 4.80 | | |
| PARZIALI PROGETTO | | | | | | 1.82 | | 3.00 | | 3.50 | | 1.00 | | | | |
| QUOTE PROGETTO | | | | | | 17.90 | | 18.78 | | 18.70 | | 18.67 | | 19.67 | | |

PROFILO PONTINA DIR-EUR 2

SEZIONE 36

PROGRESSIVA 449.72

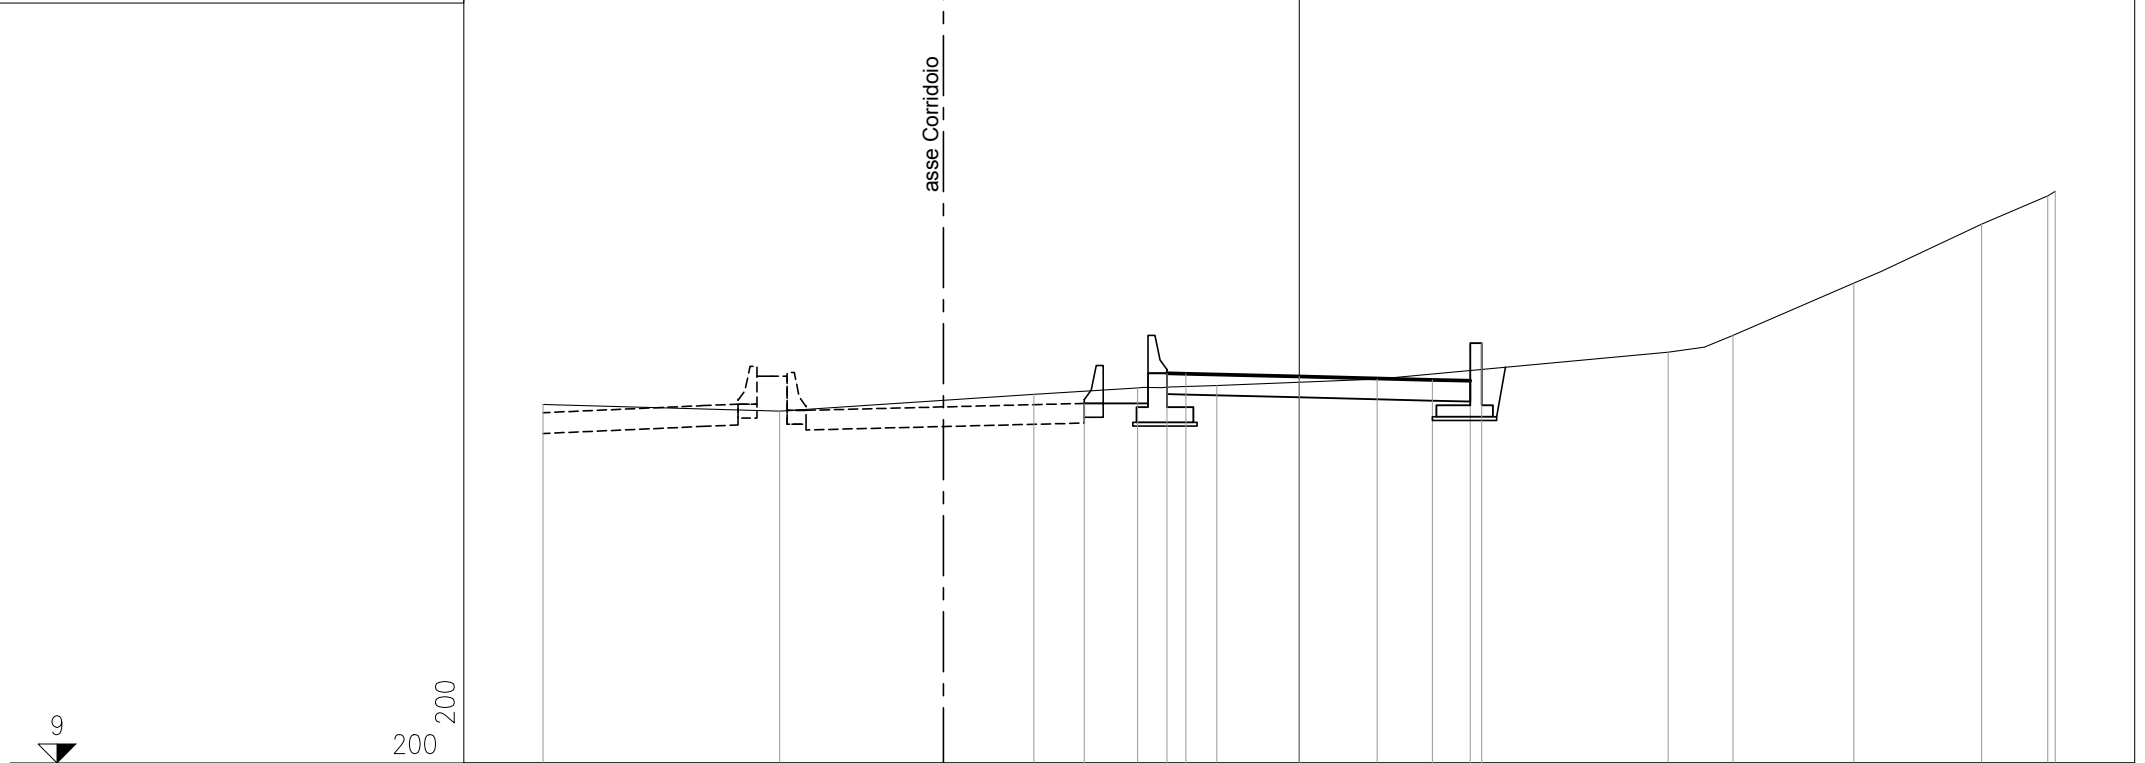

| | | | | | | | | | | | | |
|----------------------|--------|--------|-------|-------|-------|-------|-------|-------|-------|-------|-------|-------|
| PROGRESSIVE TERRENO | -20.00 | -13.74 | -7.02 | -4.28 | -2.18 | 2.06 | 9.76 | 11.47 | 14.67 | 18.05 | 19.80 | 20.00 |
| PARZIALI TERRENO | 6.26 | 6.72 | 2.74 | 2.10 | 4.24 | 7.70 | 1.71 | 3.20 | 3.38 | 1.75 | 0.20 | |
| QUOTE TERRENO | 18.48 | 18.31 | 18.75 | 18.92 | 18.98 | 19.15 | 19.87 | 20.31 | 21.69 | 23.25 | 24.00 | 24.12 |
| PROGRESSIVE PROGETTO | | | | -5.69 | -3.50 | -3.00 | 0.00 | 3.53 | 4.53 | 4.83 | | |
| PARZIALI PROGETTO | | | | 2.19 | 0.50 | 3.00 | 3.53 | 1.00 | | | | |
| QUOTE PROGETTO | | | | 18.51 | 19.31 | 19.30 | 19.22 | 19.13 | 19.11 | 20.11 | | |

PROFILO PONTINA DIR-EUR 2

SEZIONE 37

PROGRESSIVA 452.61

asse Corridoio




200
200

| | | | | | | | | | | | | | | |
|----------------------|--------|--------|-------|-------|-------|-------|-------|-------|-------|-------|-------|-------|-------|-------|
| PROGRESSIVE TERRENO | -20.00 | -13.15 | | -4.10 | -3.07 | -2.06 | | 2.58 | | 10.41 | 12.81 | 15.24 | 19.85 | 20.00 |
| PARZIALI TERRENO | | 6.85 | 9.05 | 1.03 | 1.01 | | 4.64 | | 7.83 | 2.40 | 2.43 | 4.61 | 0.15 | |
| QUOTE TERRENO | 18.65 | 18.45 | | 19.05 | 19.07 | 19.12 | | 19.31 | | 20.00 | 20.95 | 22.00 | 24.00 | 24.09 |
| PROGRESSIVE PROGETTO | | | | -5.69 | -3.50 | -3.00 | 0.00 | | 3.55 | 4.55 | 4.85 | | | |
| PARZIALI PROGETTO | | | 2.19 | 0.50 | 3.00 | | 3.55 | | 1.00 | | | | | |
| QUOTE PROGETTO | | | 18.83 | 19.45 | 19.44 | | 19.36 | | 19.28 | 19.25 | 20.25 | | | |

PROFILO PONTINA DIR-EUR 2

SEZIONE 38

PROGRESSIVA 465.61

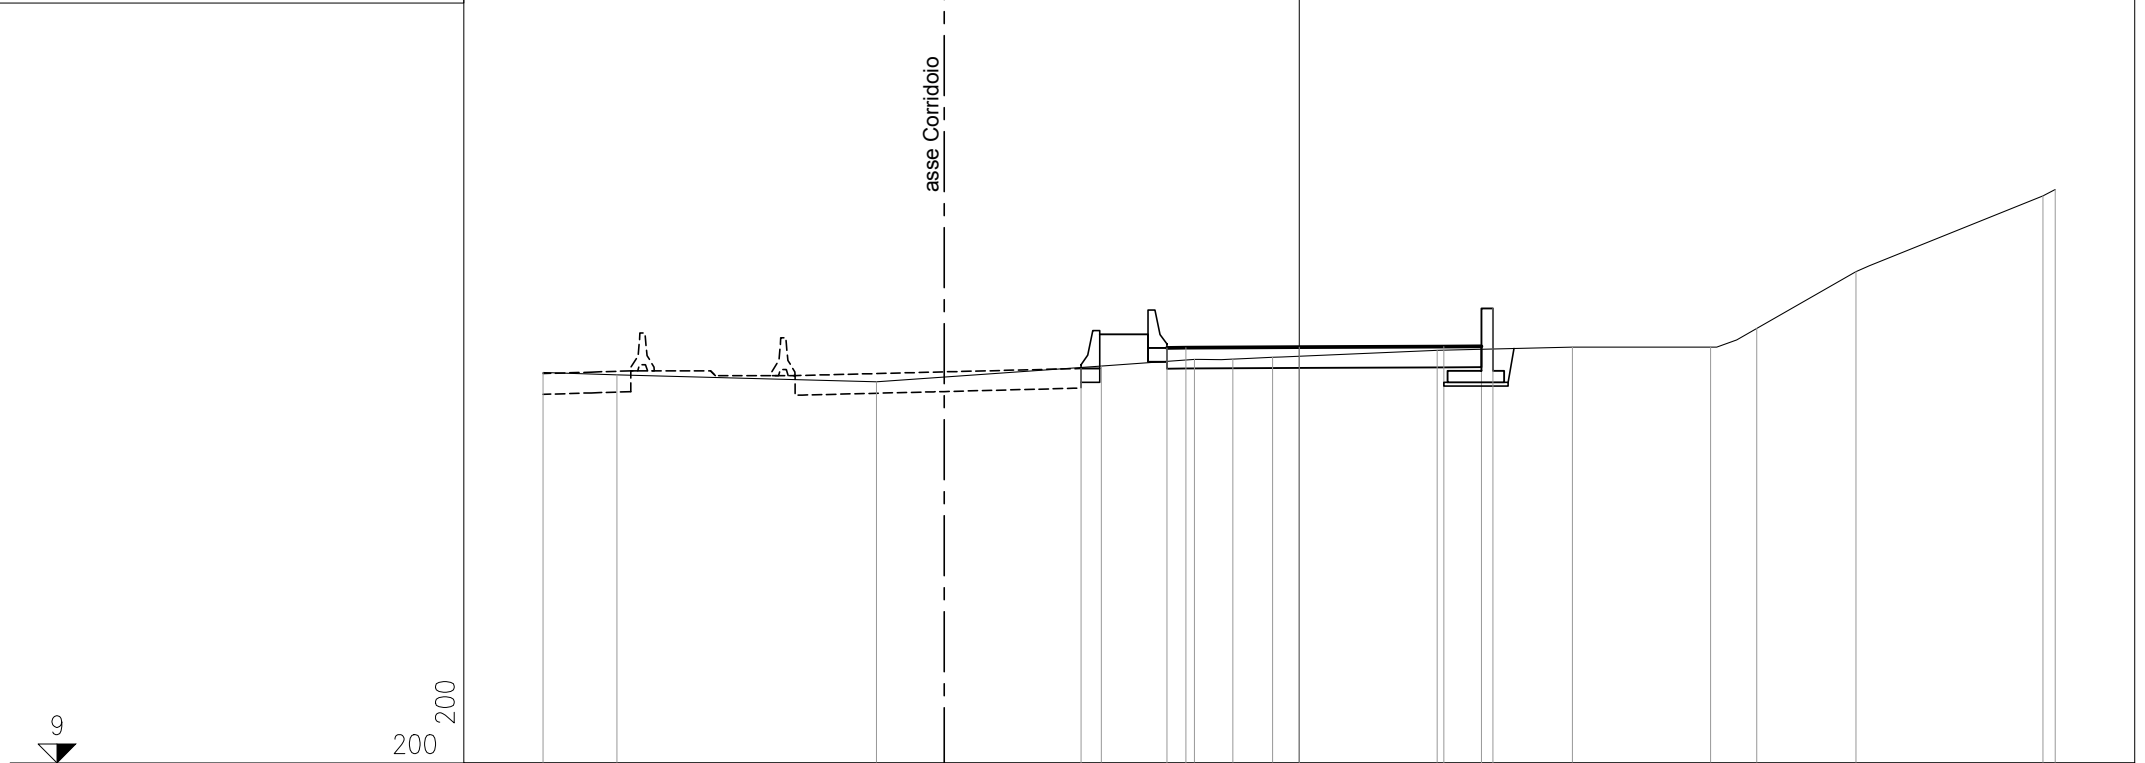


| | | | | | | | | | | | | | | | | | | | | | |
|----------------------|--------|--------|------|--------|------|-------|-------|-------|-------|------|-------|-------|-------|-------|-------|-------|-------|-------|-------|-------|-------|
| PROGRESSIVE TERRENO | -20.00 | -18.05 | | -11.18 | | -5.24 | -2.77 | -1.75 | -0.71 | | 3.65 | | 7.22 | | 10.88 | 12.10 | | 14.73 | | 19.67 | 20.00 |
| PARZIALI TERRENO | | 1.95 | 6.87 | | 5.94 | 2.47 | 1.02 | 1.04 | | 4.36 | 3.57 | | 3.66 | 1.22 | 2.63 | | 4.94 | | 0.33 | | |
| QUOTE TERRENO | 19.33 | 19.26 | | 19.08 | | 19.50 | 19.67 | 19.68 | 19.73 | | 19.92 | | 20.00 | 20.00 | 20.49 | | 22.00 | | 24.00 | 24.17 | |
| PROGRESSIVE PROGETTO | | | | | | -5.77 | -3.50 | -3.00 | | 0.00 | | 3.82 | | 4.82 | 5.12 | | | | | | |
| PARZIALI PROGETTO | | | | | | 2.27 | 0.50 | 3.00 | | 3.82 | 1.00 | | | | | | | | | | |
| QUOTE PROGETTO | | | | | | 19.44 | 19.98 | 19.98 | 20.00 | | 20.02 | 20.02 | 21.02 | | | | | | | | |

PROFILO PONTINA DIR-EUR 2

SEZIONE 39

PROGRESSIVA 481.51

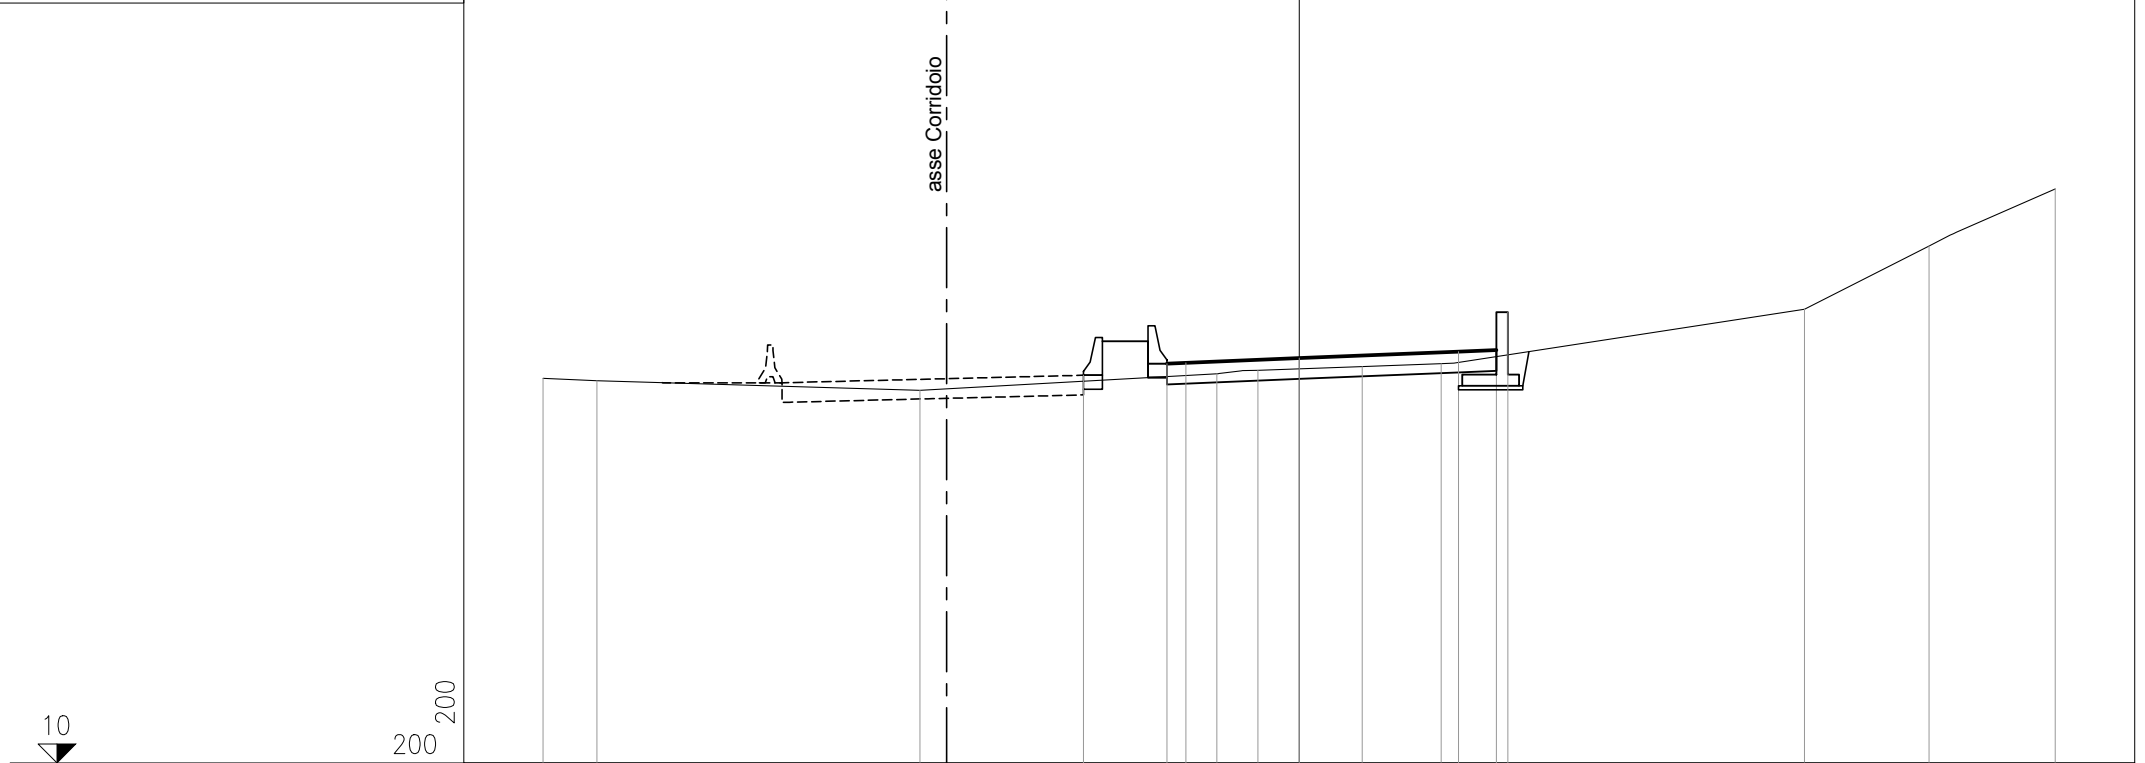


| | | | | | | | | | | | | | |
|----------------------|--------|--------|------|--------|-------|-------|-------|-------|-------|-------|-------|-------|-------|
| PROGRESSIVE TERRENO | -20.00 | -18.68 | | -10.03 | | -2.18 | -1.09 | 1.67 | 3.75 | | 13.36 | 16.66 | 20.00 |
| PARZIALI TERRENO | 1.42 | | 8.55 | | 7.85 | 1.09 | 2.76 | 2.08 | 0.35 | | 9.26 | 3.30 | 3.34 |
| QUOTE TERRENO | 20.17 | 20.11 | | 19.85 | | 20.30 | 20.38 | 20.49 | 20.57 | | 22.00 | 23.68 | 25.18 |
| PROGRESSIVE PROGETTO | | | | | -5.71 | -3.50 | -3.00 | 0.00 | 4.22 | 5.22 | 5.52 | | |
| PARZIALI PROGETTO | | | | | 2.21 | 0.50 | 3.00 | 4.22 | 1.00 | | | | |
| QUOTE PROGETTO | | | | | 20.26 | 20.56 | 20.59 | 20.71 | 20.88 | 20.92 | 21.92 | | |

PROFILO PONTINA DIR-EUR 2

SEZIONE 40

PROGRESSIVA 485.34

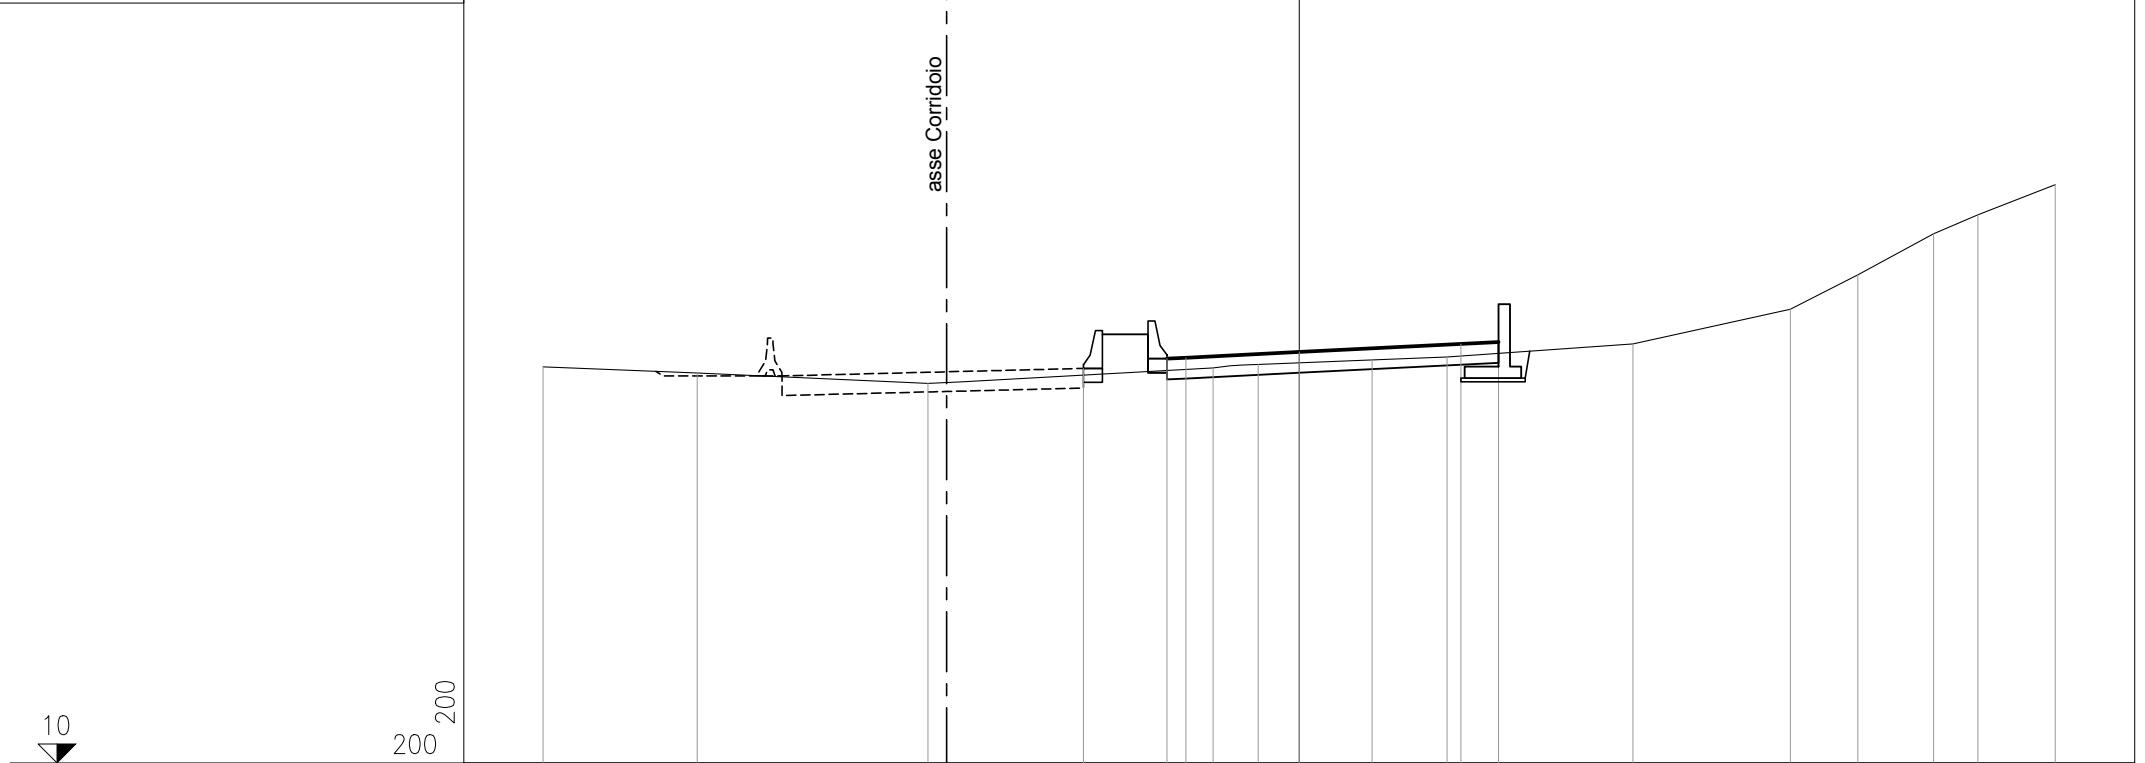


| | | | | | | | | | | | | | | | | | | |
|----------------------|--------|--------|-------|------|-------|-------|-------|-------|-------|-------|-------|-------|-------|-------|-------|------|------|------|
| PROGRESSIVE TERRENO | -20.00 | -15.93 | -9.82 | | -2.28 | -1.08 | 1.93 | 3.91 | | 8.83 | 12.99 | 14.77 | 16.78 | 17.95 | 20.00 | | | |
| PARZIALI TERRENO | | 4.07 | | 6.11 | | 7.54 | | 1.20 | 3.01 | 1.98 | | 4.92 | | 4.16 | 1.78 | 2.01 | 1.17 | 2.05 |
| QUOTE TERRENO | 20.48 | 20.32 | 20.04 | | 20.45 | 20.54 | 20.66 | 20.74 | | 21.09 | 22.00 | 22.91 | 24.00 | 24.50 | 25.30 | | | |
| PROGRESSIVE PROGETTO | | | | | -5.71 | -3.50 | -3.00 | | 0.00 | | 4.27 | 5.27 | 5.57 | | | | | |
| PARZIALI PROGETTO | | | | | 2.21 | 0.50 | 3.00 | | 4.27 | | 1.00 | | | | | | | |
| QUOTE PROGETTO | | | | | 20.44 | 20.69 | 20.72 | | 20.87 | | 21.08 | 21.13 | 22.13 | | | | | |

PROFILO PONTINA DIR-EUR 2

SEZIONE 41

PROGRESSIVA 501.41

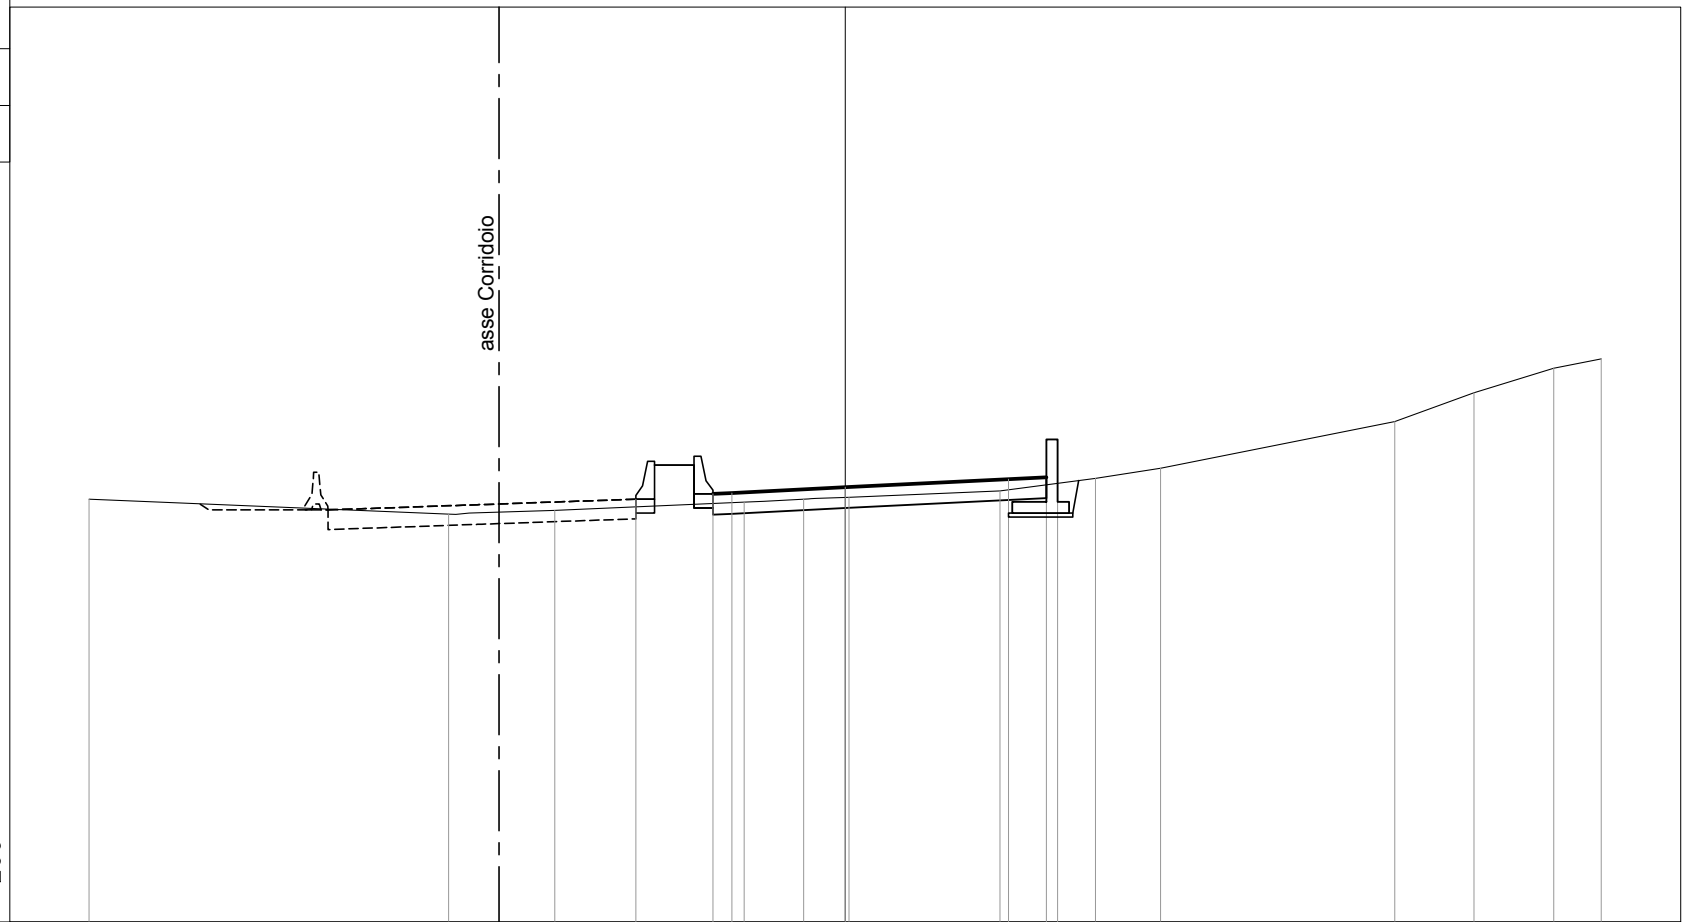


| | | | | | | | | | | | | | | | | | | | | | | | | | |
|----------------------|--------|------|--------|------|-------|------|-------|------|-------|-------|------|-------|------|-------|------|-------|-------|-------|-------|-------|-------|-------|-------|-------|-------|
| PROGRESSIVE TERRENO | -20.00 | | -10.49 | | -7.69 | | -2.67 | | -1.10 | | 0.10 | | 4.09 | | 6.62 | | 8.34 | | 14.54 | | 16.63 | | 18.74 | | 20.00 |
| PARZIALI TERRENO | | 9.51 | | 2.80 | | 5.02 | | 1.57 | 1.20 | | 3.99 | | 2.53 | | 1.72 | | 6.20 | | 2.09 | | 2.11 | | 1.26 | | |
| QUOTE TERRENO | 21.19 | | 20.79 | | 20.89 | | 21.10 | | 21.18 | 21.23 | | 21.40 | | 21.74 | | 22.00 | | 23.24 | | 24.00 | | 24.65 | | 24.90 | |
| PROGRESSIVE PROGETTO | | | | | | | -5.54 | | -3.50 | -3.00 | | 0.00 | | 4.32 | | 5.32 | 5.62 | | | | | | | | |
| PARZIALI PROGETTO | | | | | | | 2.04 | | 0.50 | 3.00 | | 4.32 | | 1.00 | | | | | | | | | | | |
| QUOTE PROGETTO | | | | | | | 21.18 | | 21.32 | 21.35 | | 21.50 | | 21.71 | | 21.76 | 22.76 | | | | | | | | |

PROFILO PONTINA DIR-EUR 2

SEZIONE 42

PROGRESSIVA 517.49

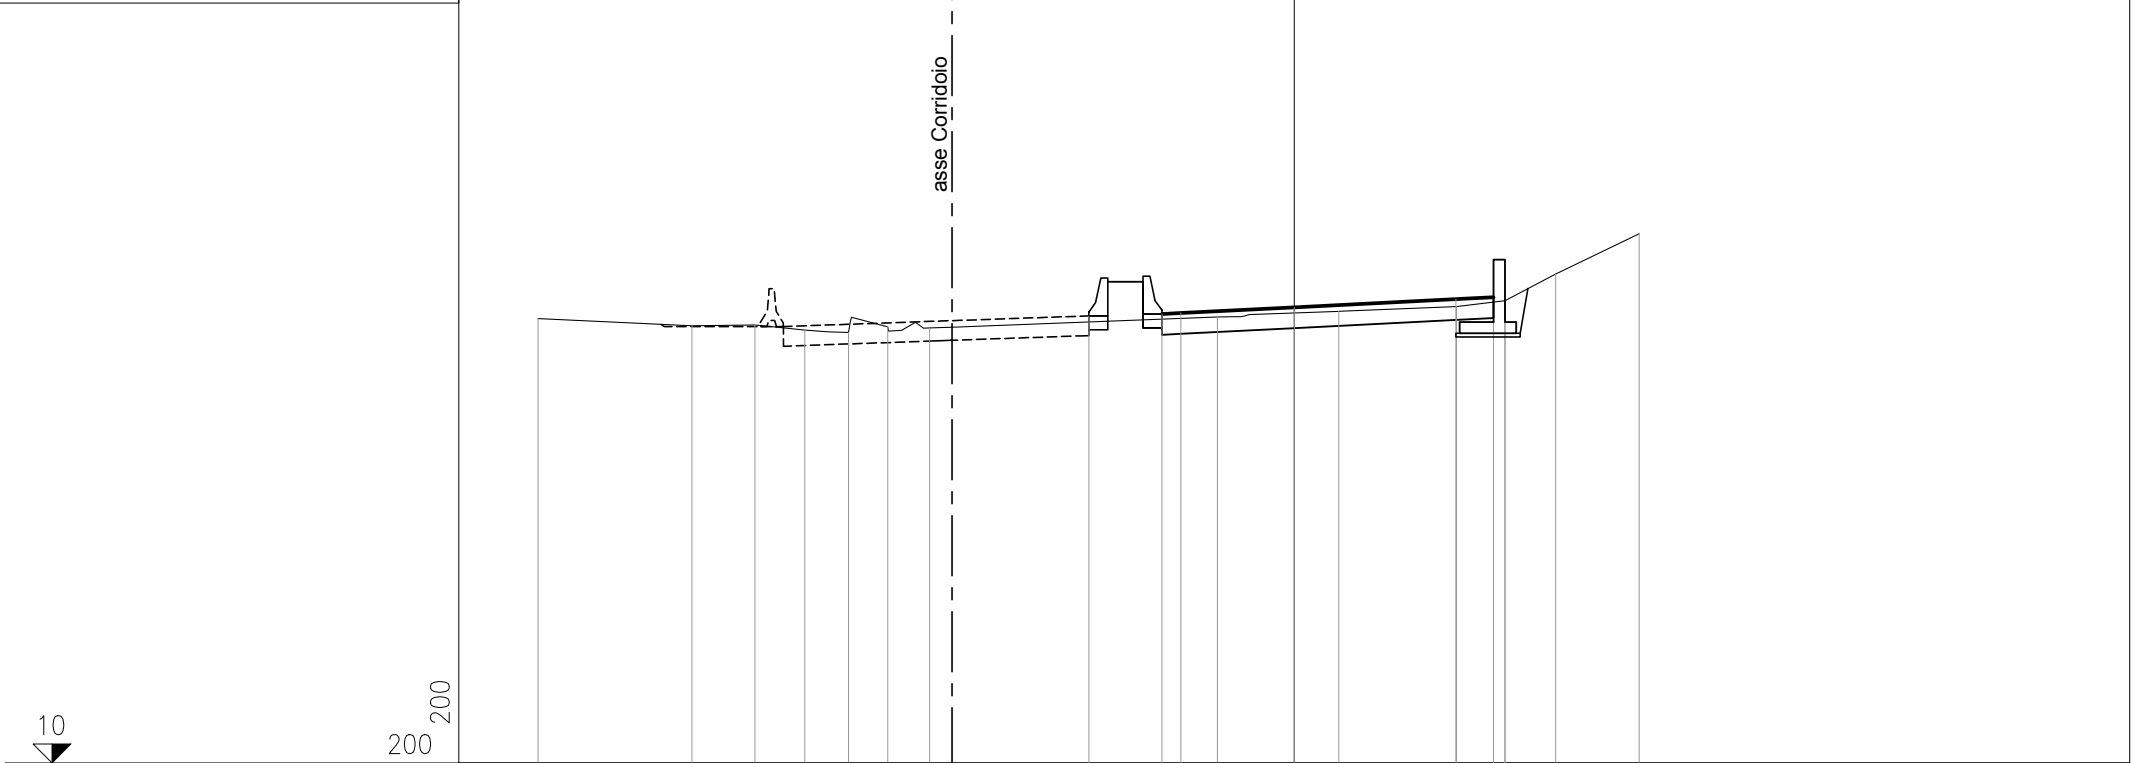

10


200 200

| | | | | | | | | | | | | | | |
|----------------------|--------|--------|--------|--------|--------|--------|-------|-------|-------|-------|-------|-------|-------|-------|
| PROGRESSIVE TERRENO | -20.00 | -15.93 | -14.27 | -12.95 | -11.79 | -10.75 | -9.64 | -2.03 | 1.18 | 4.29 | 5.58 | 6.92 | 9.13 | |
| PARZIALI TERRENO | 4.07 | 1.66 | 1.32 | 1.16 | 1.04 | 1.11 | 7.61 | 3.21 | 3.11 | 1.29 | 1.34 | 2.21 | | |
| QUOTE TERRENO | 21.76 | 21.56 | 21.58 | 21.45 | 21.39 | 21.54 | 21.51 | 21.80 | 21.95 | 22.07 | 22.23 | 22.93 | 24.00 | |
| PROGRESSIVE PROGETTO | | | | | | | | -5.43 | | 4.27 | 5.27 | | | |
| PARZIALI PROGETTO | | | | | | | | 1.93 | 0.50 | 3.00 | 4.27 | 1.00 | 0.30 | |
| QUOTE PROGETTO | | | | | | | | 21.83 | 21.88 | 21.90 | 22.05 | 22.27 | 22.32 | 23.32 |

PROFILO PONTINA DIR-EUR 2

SEZIONE 43

PROGRESSIVA 530.35

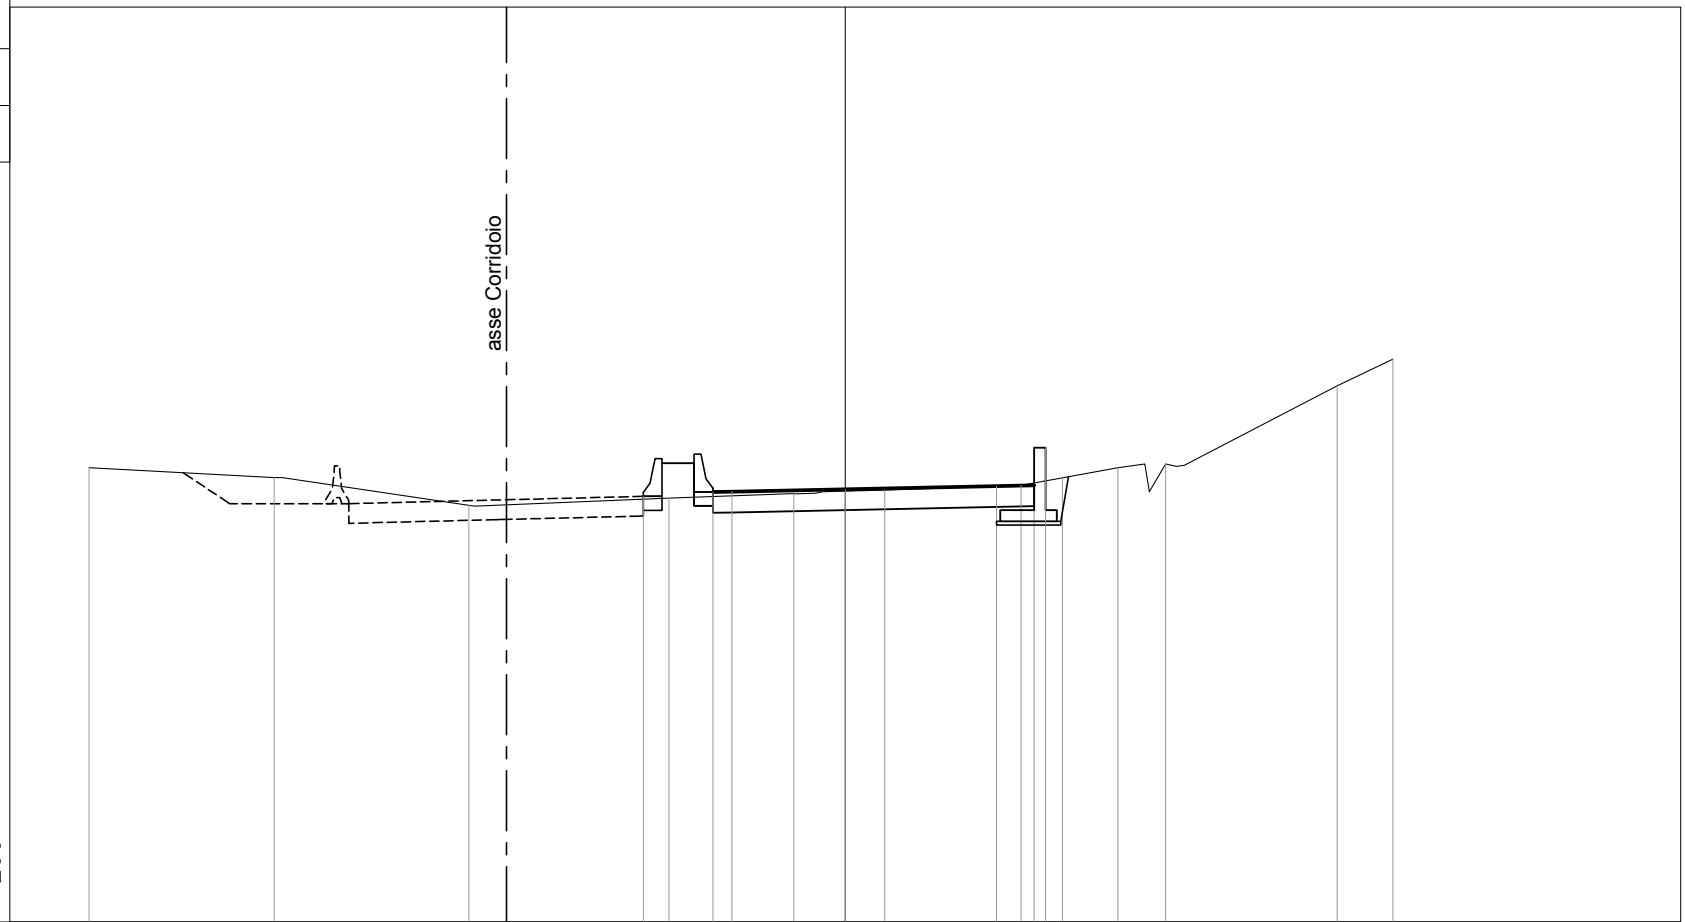

11


200
200

| | | | | | | | | | | | | |
|----------------------|--------|--------|-------|-------|-------|-------|-------|-------|-------|-------|-------|-------|
| PROGRESSIVE TERRENO | -20.00 | -15.11 | -9.95 | -4.66 | -1.36 | 1.04 | 4.65 | 5.75 | 7.21 | 8.48 | 13.01 | 14.49 |
| PARZIALI TERRENO | 4.89 | 5.16 | 5.29 | 3.30 | 2.40 | 3.61 | 1.10 | 1.46 | 1.27 | 4.53 | 1.48 | |
| QUOTE TERRENO | 23.02 | 22.76 | 22.02 | 22.21 | 22.33 | 22.42 | 22.55 | 22.75 | 23.02 | 23.11 | 25.18 | 25.89 |
| PROGRESSIVE PROGETTO | | | | -5.34 | -3.50 | -3.00 | 0.00 | 4.00 | 5.00 | 5.30 | | |
| PARZIALI PROGETTO | | | | 1.84 | 0.50 | 3.00 | 4.00 | 1.00 | | | | |
| QUOTE PROGETTO | | | | 22.26 | 22.37 | 22.36 | 22.44 | 22.53 | 22.55 | 23.55 | | |

PROFILO PONTINA DIR-EUR 2

SEZIONE 44

PROGRESSIVA 545.87

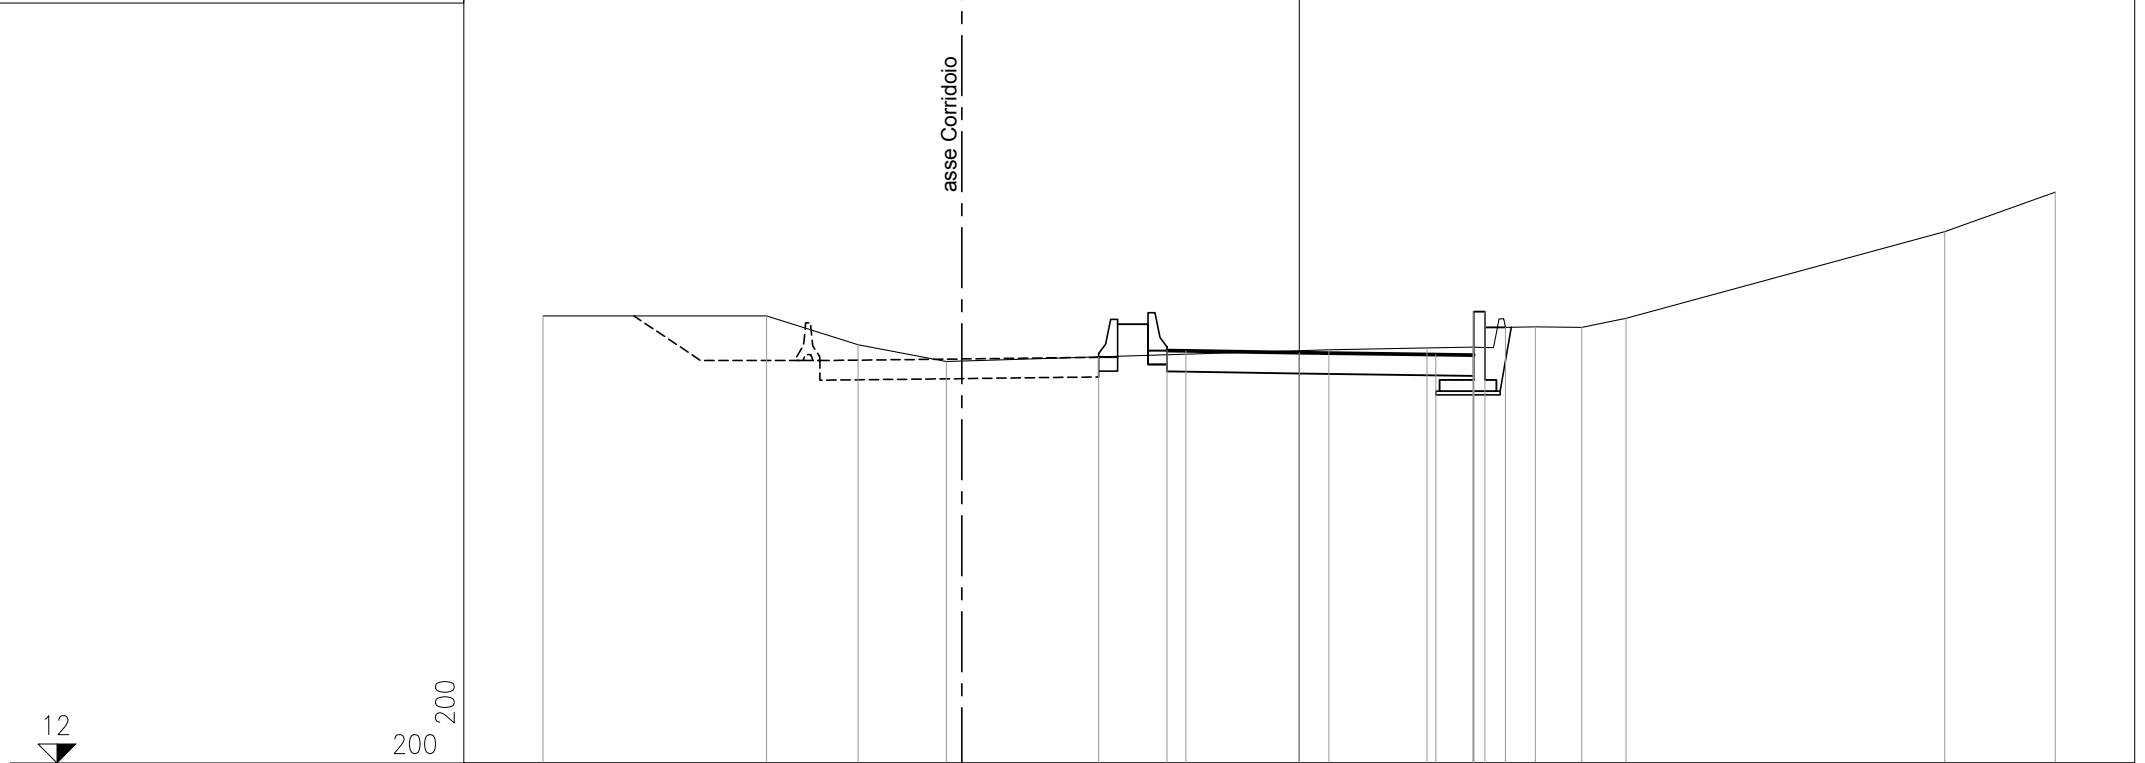

12


200
200

| | | | | | | | | | | | | | |
|----------------------|--------|--------|--------|-------|-------|-------|-------|-------|-------|-------|-------|-------|-------|
| PROGRESSIVE TERRENO | -20.00 | -14.09 | -11.67 | -9.33 | | 0.79 | 3.38 | 4.59 | 6.24 | 7.47 | 8.65 | 17.08 | 20.00 |
| PARZIALI TERRENO | | 5.91 | 2.42 | 2.34 | 10.12 | 2.59 | 1.21 | 1.65 | 1.23 | 1.18 | 8.43 | 2.92 | |
| QUOTE TERRENO | 23.82 | 23.82 | 23.07 | 22.62 | | 22.93 | 22.98 | 23.00 | 23.53 | 23.53 | 23.76 | 26.06 | 27.10 |
| PROGRESSIVE PROGETTO | | | | | -5.30 | | | | | | | | |
| PARZIALI PROGETTO | | | | | 1.80 | 0.50 | 3.00 | | 3.61 | 1.00 | | | |
| QUOTE PROGETTO | | | | | 22.73 | 22.91 | 22.90 | 22.85 | 22.80 | 22.79 | 23.94 | 23.94 | 23.52 |

PROFILO PONTINA DIR-EUR 2

SEZIONE 45

PROGRESSIVA 550.22

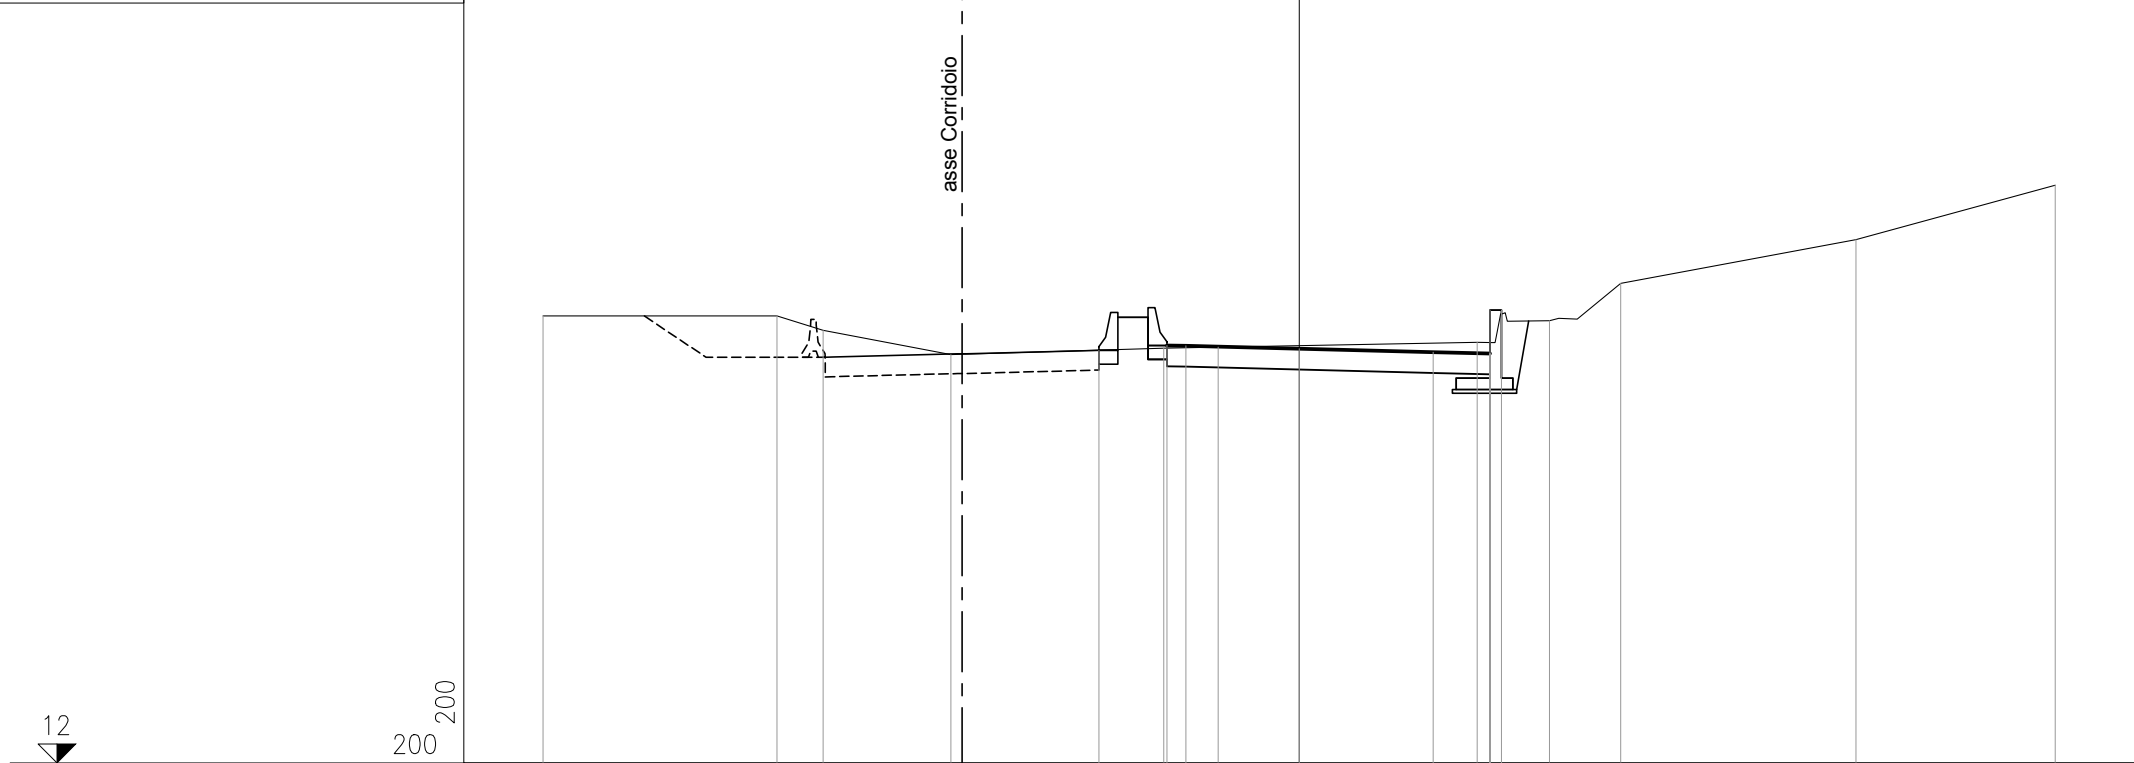

| | | | | | | | | | | | | | | | | |
|----------------------|--------|------|--------|--------|-------|------|-------|-------|-------|-------|-------|-------|-------|-------|-------|-------|
| PROGRESSIVE TERRENO | -20.00 | | -13.81 | -12.59 | -9.22 | | -3.58 | -2.14 | | 4.71 | 6.62 | 8.50 | | 14.73 | | 20.00 |
| PARZIALI TERRENO | | 6.19 | 1.22 | 3.37 | | 5.64 | 1.44 | | 6.85 | 1.91 | 1.88 | 6.23 | | 5.27 | | |
| QUOTE TERRENO | 23.82 | | 23.82 | 23.44 | 22.80 | | 22.97 | 23.00 | | 23.13 | 23.70 | 24.68 | | 25.85 | | 27.28 |
| PROGRESSIVE PROGETTO | | | | | | | -5.30 | -3.50 | -3.00 | 0.00 | | 3.55 | 5.05 | 5.05 | 5.35 | |
| PARZIALI PROGETTO | | | | | | | 1.80 | 0.50 | 3.00 | | 3.55 | 1.50 | 0.30 | | | |
| QUOTE PROGETTO | | | | | | | 22.91 | 23.04 | 23.03 | 22.96 | | 22.87 | 22.83 | 23.98 | 23.98 | |


PROFILO PONTINA DIR-EUR 2

SEZIONE 46

PROGRESSIVA 571.79

15

200
200

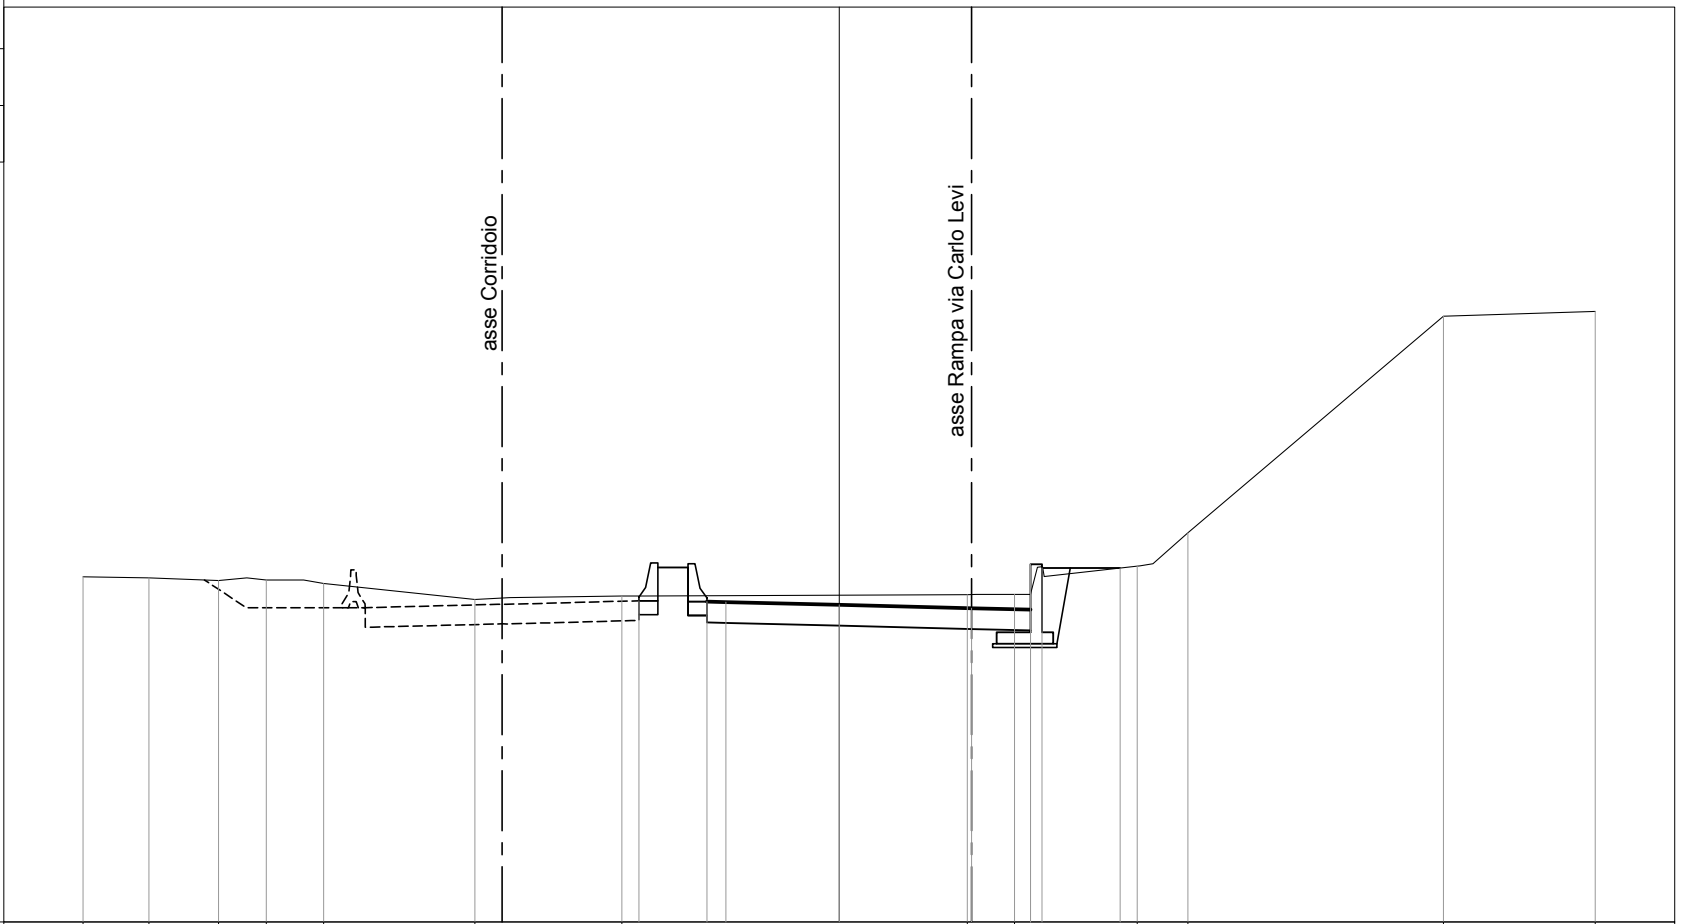

| | | | | | | | | | | | | | |
|----------------------|--------|--------|--------|--------|--------|-------|-------|-------|-------|-------|-------|-------|-------|
| PROGRESSIVE TERRENO | -20.00 | -18.26 | -16.42 | -15.16 | -13.63 | -9.64 | -5.75 | 3.39 | 4.64 | 7.88 | 9.22 | 15.98 | 20.00 |
| PARZIALI TERRENO | 1.74 | 1.84 | 1.26 | 1.53 | 3.99 | 3.89 | 9.14 | 1.25 | 3.24 | 1.34 | 6.76 | 4.02 | |
| QUOTE TERRENO | 24.13 | 24.11 | 24.03 | 24.05 | 23.95 | 23.53 | 23.62 | 23.66 | 23.67 | 24.41 | 25.30 | 31.03 | 31.15 |
| PROGRESSIVE PROGETTO | | | | | | | -5.30 | 3.50 | 5.06 | 7.43 | | | |
| PARZIALI PROGETTO | | | | | | | 1.80 | 1.56 | 0.30 | 2.07 | | | |
| QUOTE PROGETTO | | | | | | | 23.50 | 23.30 | 24.46 | 24.36 | 24.36 | | |


PROFILO PONTINA DIR-EUR 2

SEZIONE 47

PROGRESSIVA 587.08

16

200
200

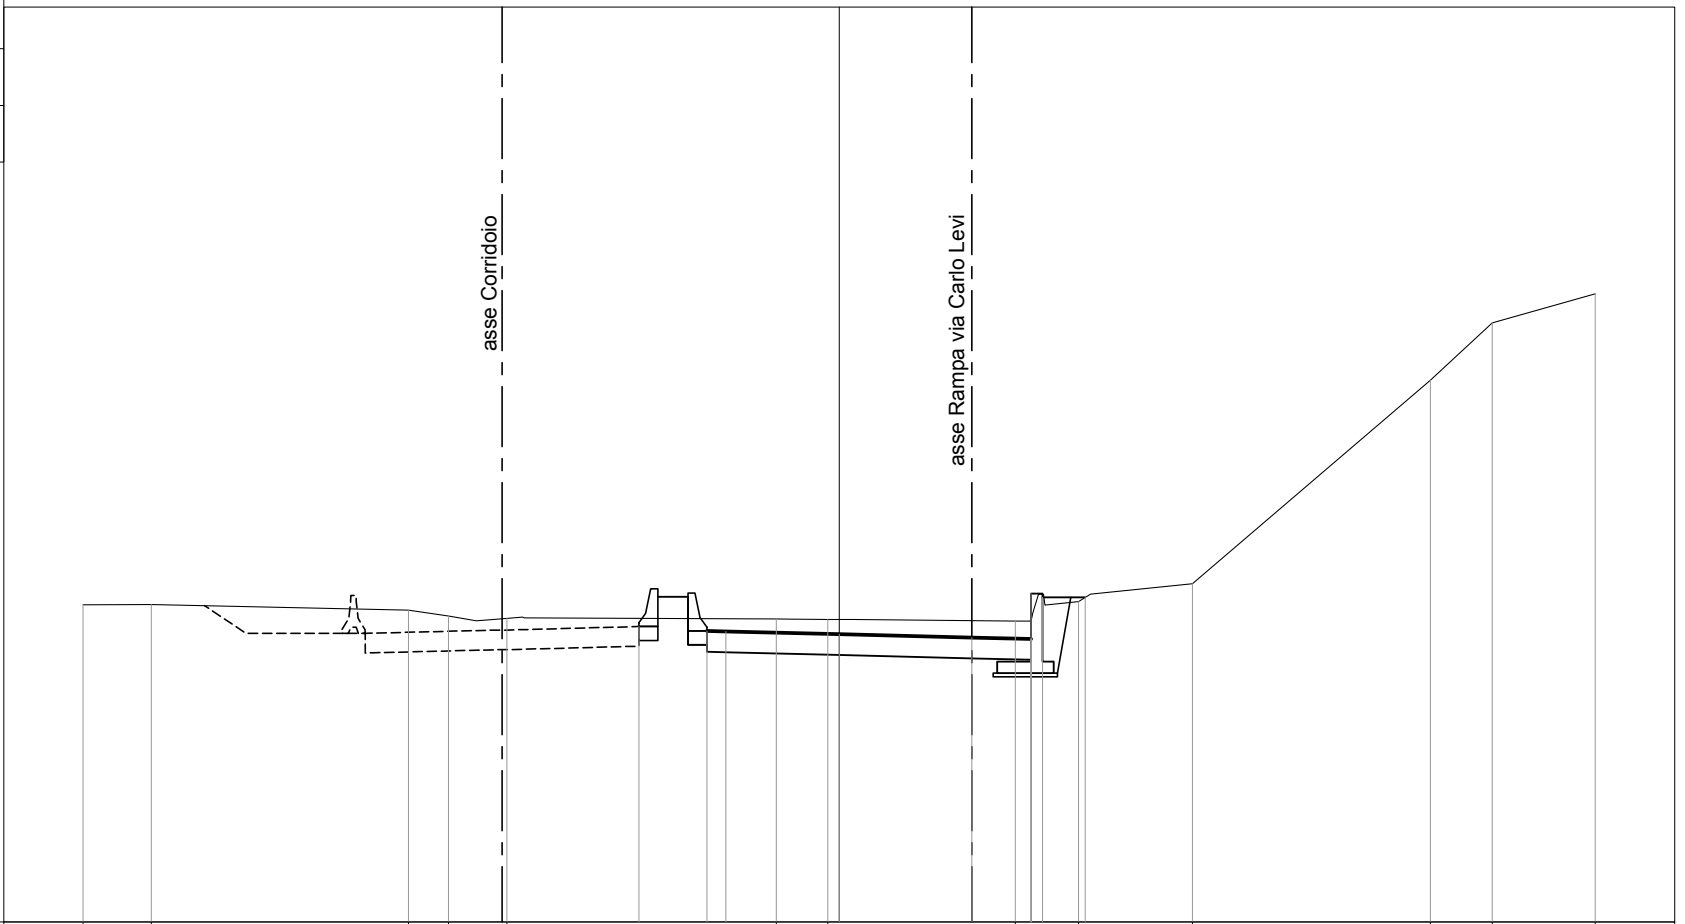

| | | | | | | | | | | | | | | | | | |
|----------------------|--------|--------|-------|--------|--------|-------|-------|-------|-------|-------|-------|-------|-------|------|-------|-------|-------|
| PROGRESSIVE TERRENO | -20.00 | -18.20 | | -11.40 | -10.33 | -8.79 | | -1.66 | -0.30 | | 4.66 | 6.33 | 9.34 | | 15.64 | 17.28 | 20.00 |
| PARZIALI TERRENO | 1.80 | 6.80 | 1.07 | 1.54 | 7.13 | 1.36 | 4.96 | 1.67 | 3.01 | 6.30 | 1.64 | 2.72 | | | | | |
| QUOTE TERRENO | 24.39 | 24.40 | 24.25 | 24.09 | 24.03 | 24.02 | 24.00 | 23.96 | 24.47 | 24.95 | 30.33 | 31.85 | 32.62 | | | | |
| PROGRESSIVE PROGETTO | | | | | | -5.30 | -3.50 | -3.00 | 0.00 | 3.51 | 5.08 | 5.08 | 5.38 | 6.51 | | | |
| PARZIALI PROGETTO | | | | | 1.80 | 0.50 | 3.00 | 3.51 | 1.57 | 0.30 | 1.13 | | | | | | |
| QUOTE PROGETTO | | | 23.81 | 23.70 | 23.69 | 23.61 | 23.52 | 24.69 | 23.49 | 24.59 | 24.59 | | | | | | |

PROFILO PONTINA DIR-EUR 2

SEZIONE 48

PROGRESSIVA 599.95

16

200
200

asse Corridoio


asse Rampa via Carlo Levi

| | | | | | | | | | | | | | | | | | |
|----------------------|--------|--------|--------|--------|--------|-------|-------|-------|-------|-------|-------|-------|-------|-------|-------|-------|-------|
| PROGRESSIVE TERRENO | -20.00 | -18.77 | -16.30 | -13.51 | -10.63 | -9.55 | -7.92 | | -2.56 | 0.89 | 2.36 | 5.10 | 7.62 | 9.52 | 14.54 | 16.80 | 20.00 |
| PARZIALI TERRENO | 1.23 | 2.47 | 2.79 | 2.88 | 1.08 | 1.63 | 5.36 | 3.45 | 1.47 | 2.74 | 2.52 | 1.90 | 5.02 | 2.26 | 3.20 | | |
| QUOTE TERRENO | 24.45 | 24.52 | 24.50 | 24.43 | 24.46 | 24.20 | 24.23 | 24.16 | 24.11 | 24.10 | 24.07 | 24.80 | 25.00 | 29.77 | 31.88 | 32.54 | |
| PROGRESSIVE PROGETTO | | | | | | | -5.35 | -3.50 | -3.00 | 0.00 | 3.61 | 5.50 | 5.50 | 5.80 | 5.80 | 6.78 | |
| PARZIALI PROGETTO | | | | | 1.85 | 0.50 | 3.00 | 3.61 | 1.89 | 0.30 | 0.98 | | | | | | |
| QUOTE PROGETTO | 23.97 | 23.84 | 23.83 | 23.75 | 23.66 | 23.61 | 23.61 | 24.71 | 24.81 | 24.81 | 24.71 | 24.71 | | | | | |

PROFILO PONTINA DIR-EUR 2

SEZIONE 49

PROGRESSIVA 607.87

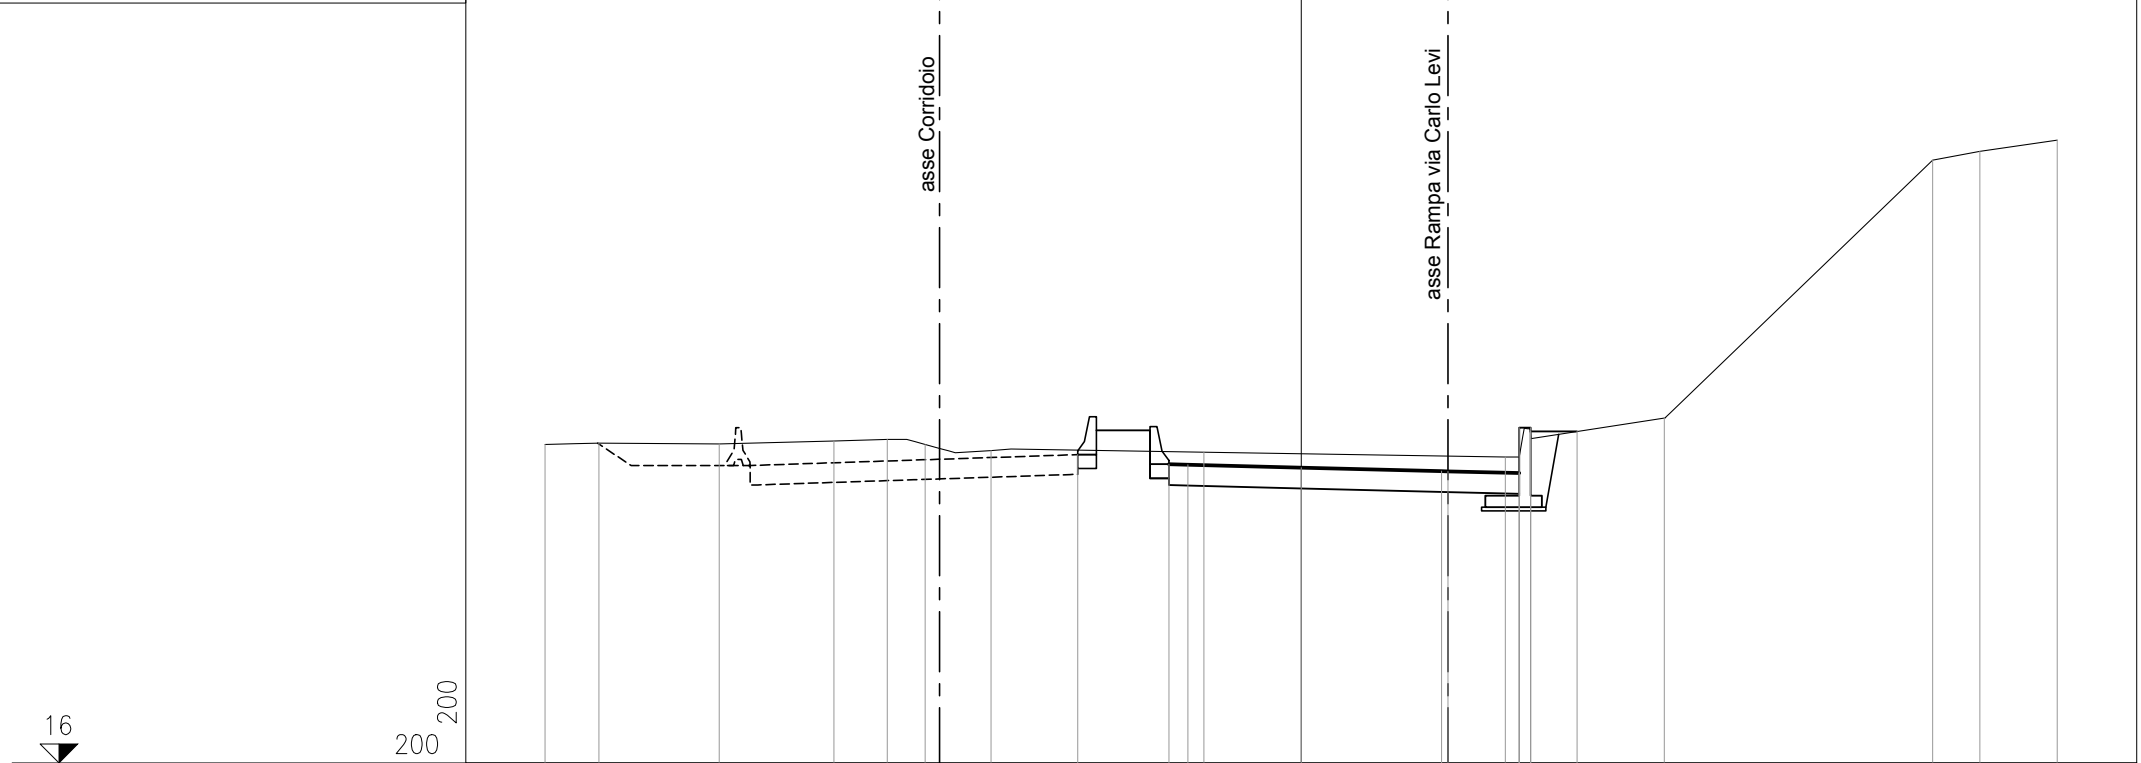

16

200 200

| | | | | | | | | | | | | | | | | | | | | | | | |
|----------------------|--------|--------|--------|--------|--------|-------|-------|-------|-------|-------|-------|-------|-------|-------|-------|-------|-------|------|--|--|-------|-------|-------|
| PROGRESSIVE TERRENO | -20.00 | -18.57 | -15.40 | -12.36 | -10.95 | -9.95 | -8.21 | | | | | | | | | 5.40 | 9.60 | | | | 16.71 | 17.95 | 20.00 |
| PARZIALI TERRENO | 1.43 | 3.17 | 3.04 | 1.41 | 1.00 | 1.74 | 5.63 | | 7.98 | | 4.20 | 7.11 | 1.24 | 2.05 | | | | | | | | | |
| QUOTE TERRENO | 24.43 | 24.46 | 24.44 | 24.52 | 24.56 | 24.43 | 24.27 | 24.22 | 24.09 | 25.13 | 31.95 | 32.18 | 32.48 | | | | | | | | | | |
| PROGRESSIVE PROGETTO | | | | | | | -5.91 | -3.50 | -3.00 | 0.00 | | 3.71 | 3.88 | 5.77 | 5.77 | 6.07 | 6.07 | 7.29 | | | | | |
| PARZIALI PROGETTO | | | | | | | 2.41 | 0.50 | 3.00 | | 3.71 | 0.17 | 1.89 | 0.30 | 1.22 | | | | | | | | |
| QUOTE PROGETTO | | | | | | | 24.16 | 23.90 | 23.89 | 23.81 | 23.72 | 23.71 | 24.87 | 23.67 | 24.77 | 24.87 | 24.77 | | | | | | |

PROFILO PONTINA DIR-EUR 2

SEZIONE 50

PROGRESSIVA 620.61

asse Corridoio

asse Rampa via Carlo Levi

16

200
200

| | | | | | | | | | | | | | | | | | |
|----------------------|--------|--------|--------|--------|-------|-------|-------|-------|-------|-------|-------|-------|-------|-------|-------|-------|-------|
| PROGRESSIVE TERRENO | -20.00 | -17.49 | -16.32 | -13.83 | -9.89 | -8.69 | -7.26 | -2.72 | 5.91 | 7.82 | 11.69 | 16.04 | 19.55 | 19.76 | | | |
| PARZIALI TERRENO | 2.51 | 1.17 | 2.49 | 3.94 | 1.20 | 1.43 | 4.54 | 8.63 | 1.91 | 3.87 | 4.35 | 3.51 | 0.21 | | | | |
| QUOTE TERRENO | 24.22 | 24.17 | 24.46 | 24.51 | 24.44 | 24.20 | 24.31 | 24.23 | 24.05 | 24.48 | 27.48 | 31.75 | 32.26 | 32.29 | | | |
| PROGRESSIVE PROGETTO | | | | | | -8.09 | | -3.50 | -3.00 | 0.00 | 3.87 | 4.42 | 5.42 | 6.23 | 6.53 | 9.02 | |
| PARZIALI PROGETTO | | | | | | 4.59 | | 0.50 | 3.00 | 3.87 | 0.55 | 1.00 | 0.81 | 0.30 | 2.49 | | |
| QUOTE PROGETTO | | | | | | 24.21 | | 23.96 | 23.95 | 23.87 | 23.78 | 23.76 | 23.74 | 24.91 | 23.72 | 24.81 | 24.81 |

PROFILO PONTINA DIR-EUR 2

SEZIONE 51

PROGRESSIVA 630.82

asse C. Colombo dir. EUR

asse Rampa via Carlo Levi

15


200
200

| | | | | | | | | | | | | | | | | | |
|----------------------|--------|--------|--------|--------|-------|-------|----------------|-------|------|-------|-------|-------|-------|-------|-------|-------|-------|
| PROGRESSIVE TERRENO | -20.00 | -14.93 | -13.26 | -10.81 | -9.47 | -6.97 | -3.10 | | | 6.17 | 8.21 | 9.22 | | | 14.94 | 16.42 | 18.56 |
| PARZIALI TERRENO | | 5.07 | 1.67 | 2.45 | 1.34 | 2.50 | 3.87 | | 9.27 | | 2.04 | 1.01 | | 5.72 | 1.48 | 2.14 | |
| QUOTE TERRENO | 24.24 | 24.14 | 24.35 | 24.51 | 24.20 | 24.21 | 24.14 | | | 23.99 | 24.65 | 25.78 | | | 31.61 | 31.78 | 32.15 |
| PROGRESSIVE PROGETTO | | | | -10.42 | | | -3.50 -3.00 | 0.00 | | 3.92 | 4.93 | 6.56 | 6.56 | 6.86 | 7.55 | | |
| PARZIALI PROGETTO | | | | | | 6.92 | 0.50 | 3.00 | | 3.92 | 1.01 | 1.63 | 0.30 | 0.69 | | | |
| QUOTE PROGETTO | | | | 24.23 | | | 23.98 23.96 | 23.89 | | 23.79 | 23.77 | 24.63 | 23.73 | 24.53 | 24.55 | | |

PROFILO PONTINA DIR-EUR 2

SEZIONE 53

PROGRESSIVA 654.60

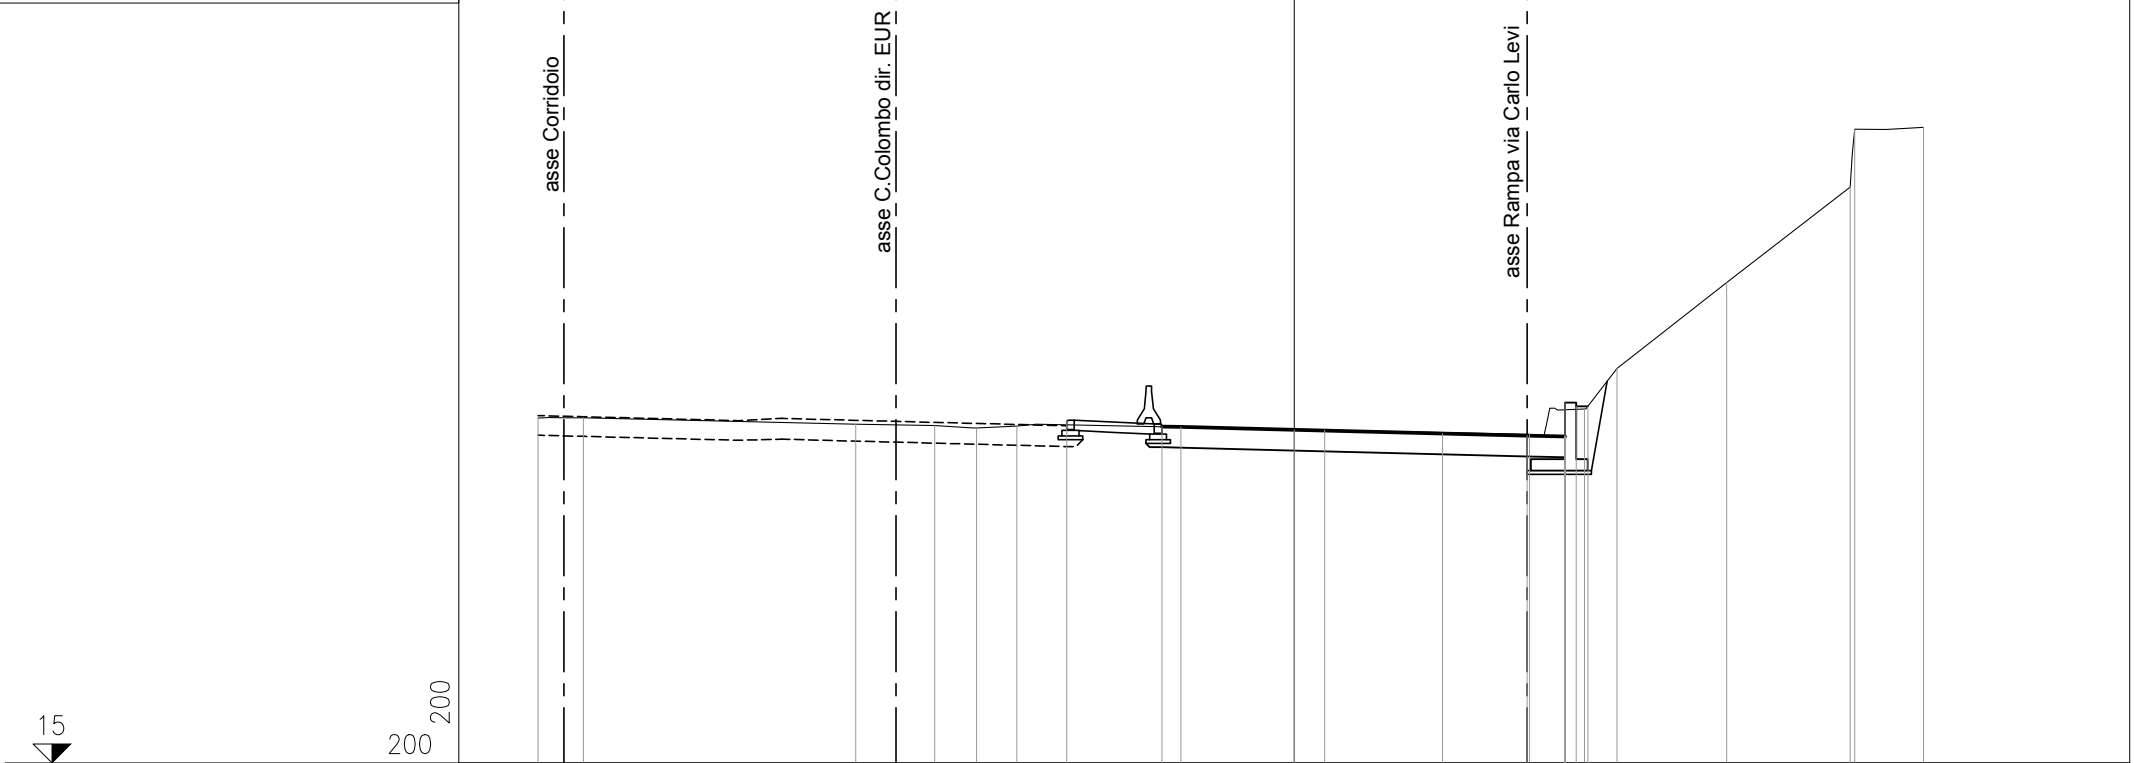

| | | | | | | | | | | | | | | |
|----------------------|--------|--------|--------|-------|-------|-------|-------|-------|-------|-------|-------|-------|-------|-------|
| PROGRESSIVE TERRENO | -20.00 | -18.80 | -11.60 | -9.51 | -8.40 | -7.34 | 0.80 | 6.22 | 7.68 | 8.54 | 11.44 | 14.71 | 14.83 | 16.64 |
| PARZIALI TERRENO | 1.20 | 7.20 | 2.09 | 1.11 | 1.06 | 8.14 | 5.42 | 1.46 | 0.86 | 2.90 | 3.27 | 0.12 | 1.81 | |
| QUOTE TERRENO | 24.13 | 24.13 | 23.96 | 23.92 | 23.86 | 23.91 | 23.80 | 23.69 | 24.36 | 25.44 | 27.71 | 30.23 | 31.77 | 31.81 |
| PROGRESSIVE PROGETTO | | | | | | -6.02 | 0.00 | 3.92 | 6.16 | 7.16 | 7.16 | 7.46 | 7.77 | |
| PARZIALI PROGETTO | | | | | | 2.52 | 3.00 | 3.92 | 2.24 | 1.00 | 0.30 | 0.30 | 0.31 | |
| QUOTE PROGETTO | | | | | | 24.07 | 23.81 | 23.72 | 23.66 | 24.53 | 23.63 | 24.43 | 24.43 | |

PROFILO PONTINA DIR-EUR 2

SEZIONE 56

PROGRESSIVA 685.47

15
200
200

asse Corridoio

asse C. Colombo dir. EUR

asse Rampa via Carlo Levi


| | | | | | | | | | | | | | | | | | | | | | |
|----------------------|--------|--------|--------|--------|--|-------|-------|--|-------|-------|-------|-------|-------|-------|-------|-------|-------|-------|-------|-------|-------|
| PROGRESSIVE TERRENO | -20.00 | -17.97 | -16.41 | -13.90 | | -7.59 | -6.36 | | 0.75 | | 5.34 | 6.38 | 8.51 | | 20.00 | | | | | | |
| PARZIALI TERRENO | | 2.03 | 1.56 | 2.51 | | 6.31 | 1.23 | | 7.11 | | 4.59 | 1.04 | 2.13 | | 11.49 | | | | | | |
| QUOTE TERRENO | 23.56 | 23.60 | 23.65 | 23.60 | | 23.50 | 23.47 | | 23.27 | | 23.14 | 23.74 | 23.73 | | 31.58 | | | | | | |
| PROGRESSIVE PROGETTO | | | | | | | | | 0.00 | | 3.61 | | 6.84 | 7.84 | 7.84 | 8.14 | 9.22 | | | | |
| PARZIALI PROGETTO | | | | | | | | | 1.00 | 0.50 | 3.00 | | 3.61 | | 3.23 | 1.00 | 0.30 | 1.08 | | | |
| QUOTE PROGETTO | | | | | | | | | 23.67 | 23.71 | 23.56 | 23.55 | | 23.48 | | 23.39 | 23.30 | 24.18 | 23.28 | 24.08 | 24.08 |

PROFILO PONTINA DIR-EUR 2

SEZIONE 57

PROGRESSIVA 689.89

15
200
200

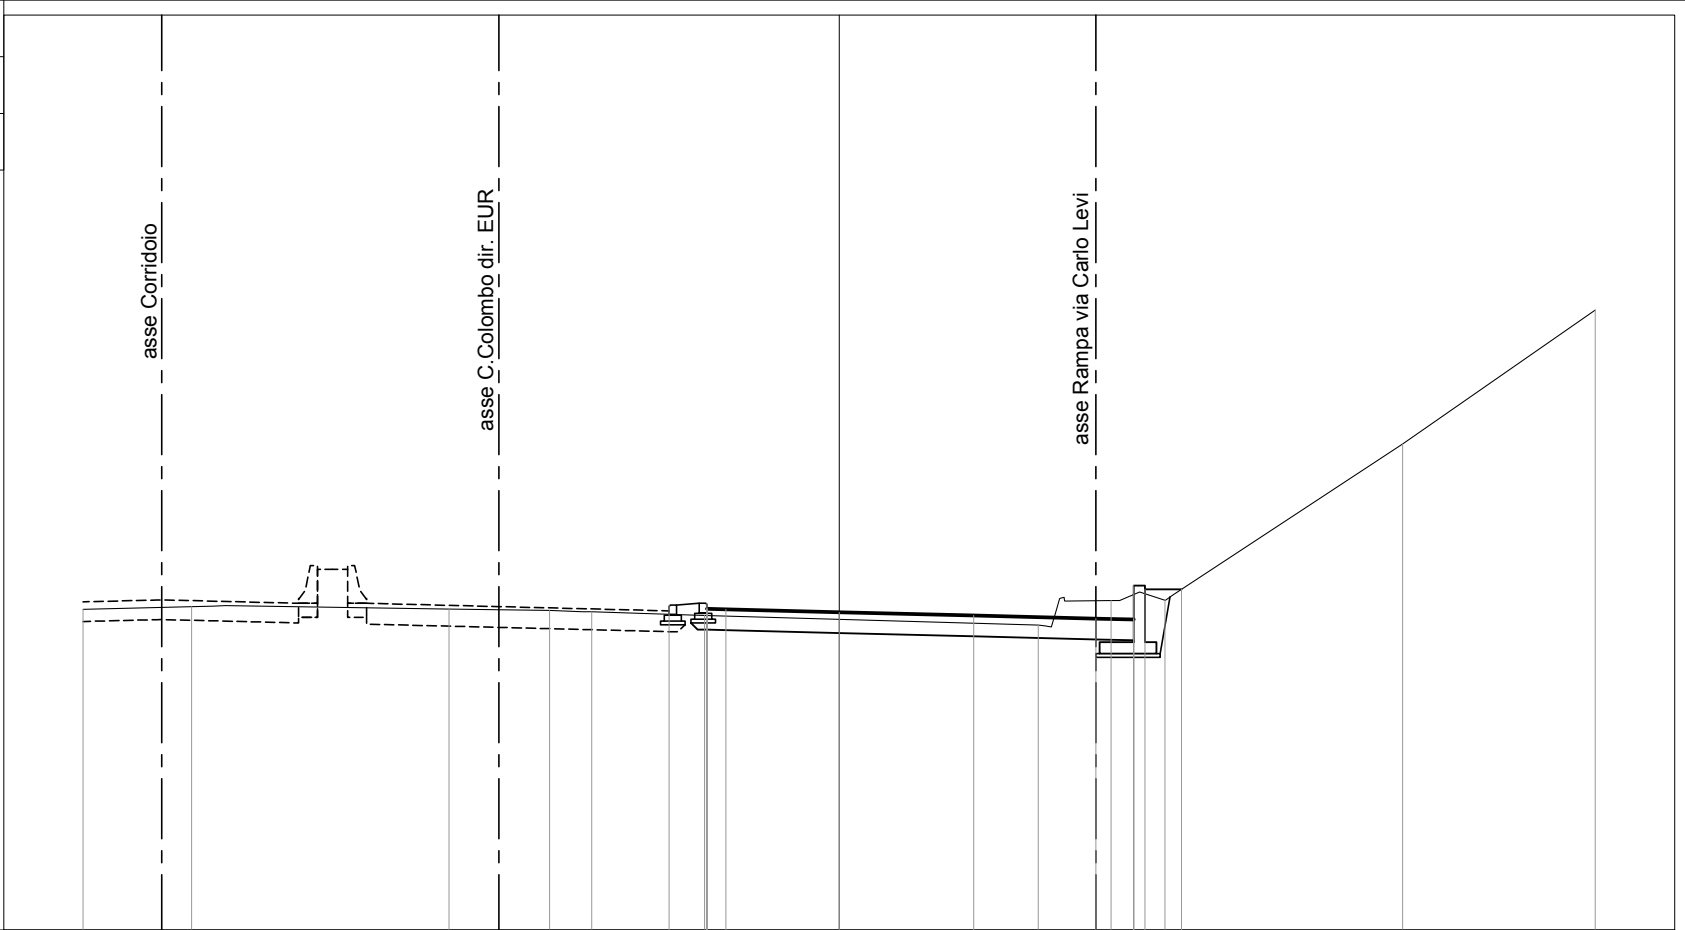


| | | | | | | | | | | | | | | | | | |
|----------------------|--------|--------|------|--------|-------|-------|-------|-------|-------|-------|-------|-------|-------|-------|-------|-------|-------|
| PROGRESSIVE TERRENO | -20.00 | -17.13 | | -10.32 | -7.66 | -6.55 | -3.56 | | | 5.27 | 7.19 | 8.62 | | 14.90 | 20.00 | | |
| PARZIALI TERRENO | | 2.87 | 6.81 | 2.66 | 1.11 | 2.99 | | 8.83 | | 1.92 | 1.43 | 6.28 | | 5.10 | | | |
| QUOTE TERRENO | 23.48 | 23.55 | | 23.49 | 23.45 | 23.42 | 23.32 | | | 23.07 | 23.71 | 23.72 | | 27.86 | 31.40 | | |
| PROGRESSIVE PROGETTO | | | | | | | -4.50 | | 0.00 | 3.56 | 6.79 | 7.79 | 8.09 | 9.05 | | | |
| PARZIALI PROGETTO | | | | | | | 1.00 | 0.50 | 3.00 | 3.56 | 3.23 | 1.00 | 0.30 | 0.96 | | | |
| QUOTE PROGETTO | | | | | | | 23.59 | 23.49 | 23.64 | 23.48 | 23.40 | 23.32 | 23.24 | 24.11 | 23.21 | 24.01 | 24.01 |

PROFILO PONTINA DIR-EUR 2

SEZIONE 58

PROGRESSIVA 696.53

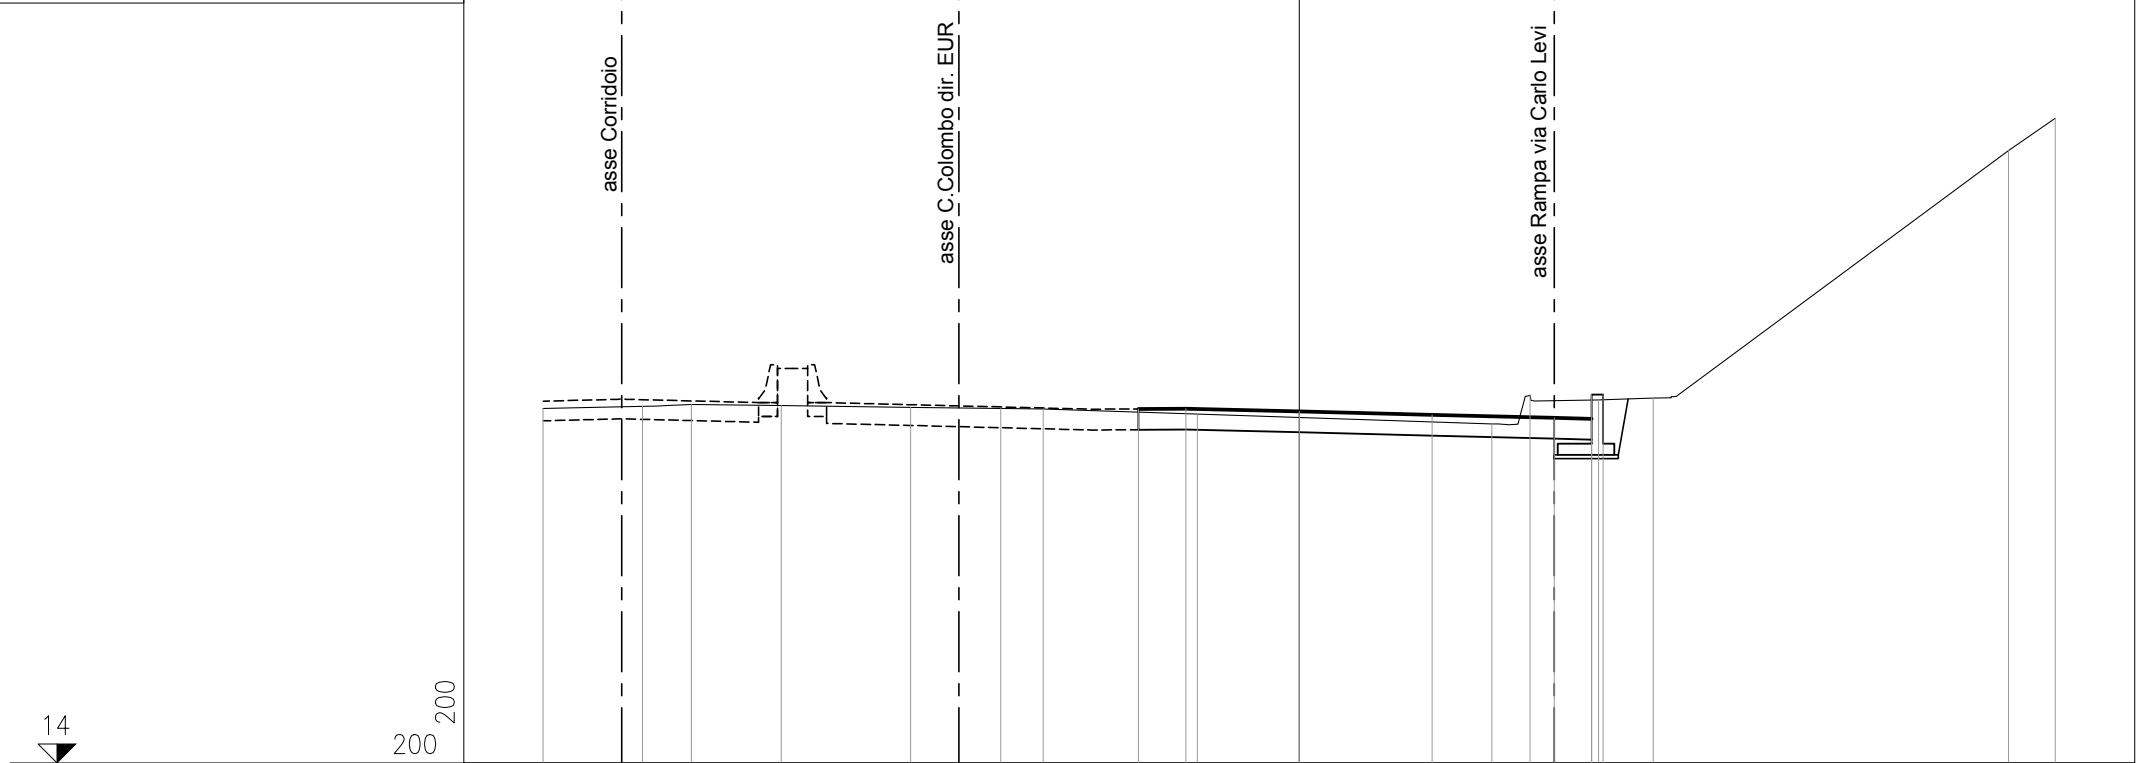


| | | | | | | | | | | | | | | |
|----------------------|--------|--------|--------|--------|--------|-------|-------|-------|-------|-------|-------|-------|-------|-------|
| PROGRESSIVE TERRENO | -20.00 | -17.37 | -16.08 | -13.70 | -10.28 | -7.89 | -6.77 | -2.70 | 5.10 | 6.10 | 7.92 | 9.37 | 18.76 | 20.00 |
| PARZIALI TERRENO | 2.63 | 1.29 | 2.38 | 3.42 | 2.39 | 1.12 | 4.07 | 7.80 | 1.00 | 1.82 | 1.45 | 9.39 | 1.24 | |
| QUOTE TERRENO | 23.38 | 23.43 | 23.48 | 23.45 | 23.41 | 23.38 | 23.36 | 23.23 | 22.97 | 23.73 | 23.60 | 23.65 | 30.20 | 31.05 |
| PROGRESSIVE PROGETTO | | | | | | -4.25 | -3.00 | 0.00 | 3.51 | 6.74 | 7.74 | 8.04 | | |
| PARZIALI PROGETTO | | | | | | 1.25 | 3.00 | 3.51 | 3.23 | 1.00 | 0.30 | | | |
| QUOTE PROGETTO | | | | | | 23.36 | 23.37 | 23.30 | 23.21 | 23.13 | 23.75 | 23.10 | 23.75 | |

PROFILO PONTINA DIR-EUR 2

SEZIONE 59

PROGRESSIVA 706.82

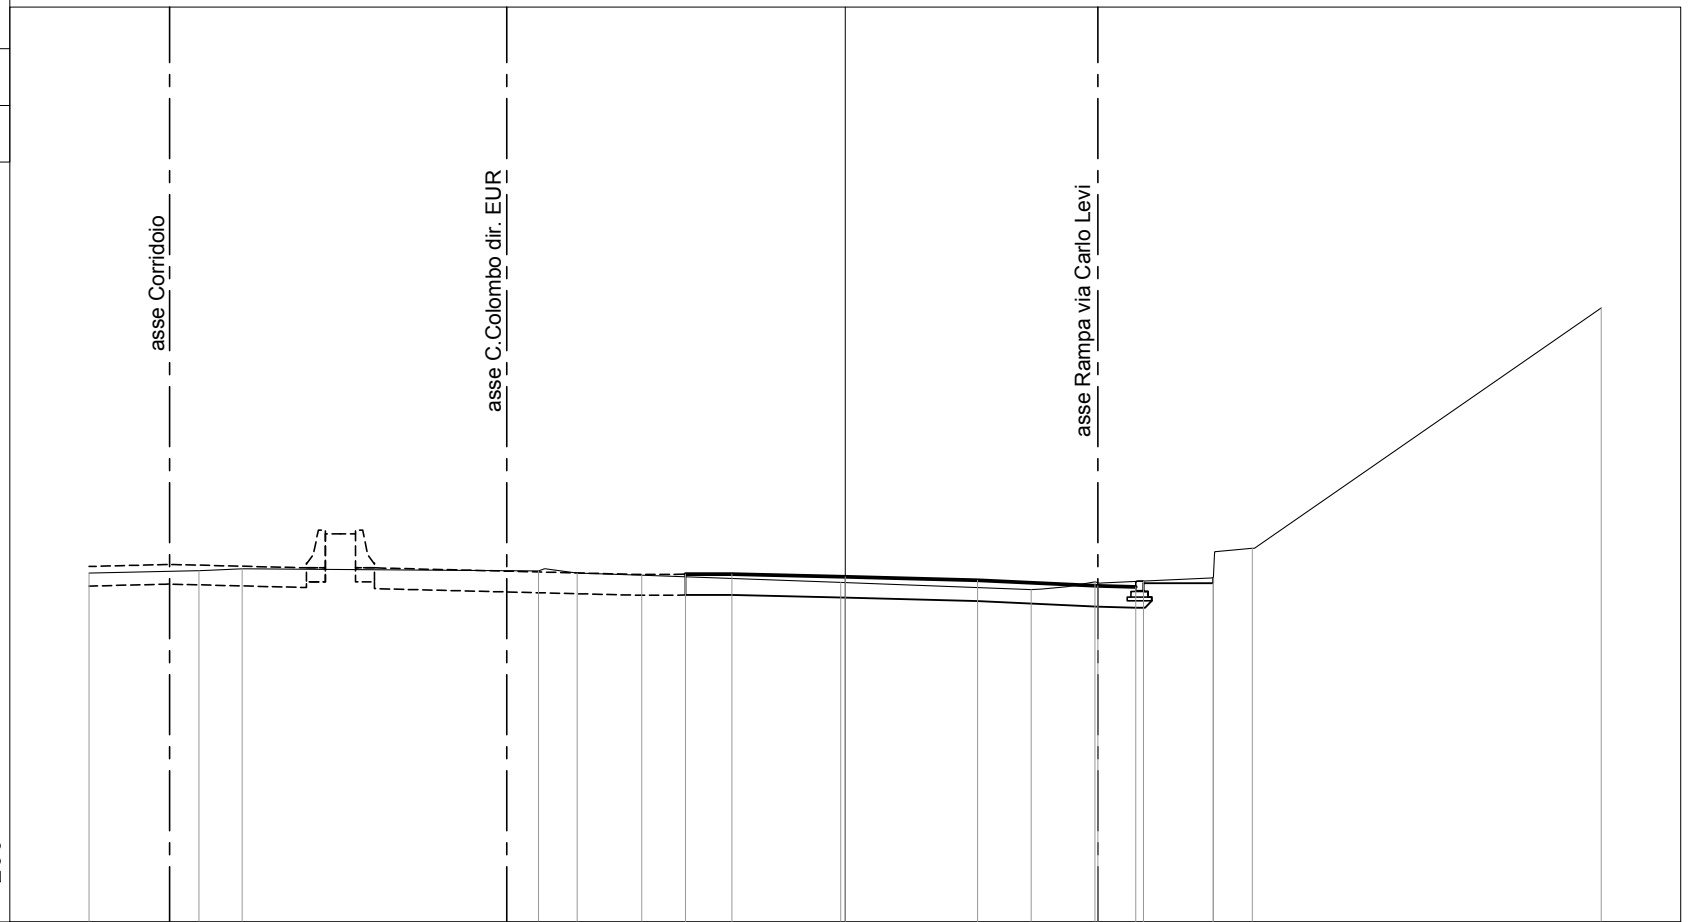

14

200 200

| | | | | | | | | | | | | | | | | |
|----------------------|--------|--------|--------|------|-------|-------|-------|-------|-------|-------|-------|-------|-------|-------|-------|-------|
| PROGRESSIVE TERRENO | -20.00 | -17.09 | -15.95 | | -8.11 | -7.09 | -5.38 | | -0.12 | | 4.92 | 6.61 | 9.74 | 10.77 | | 20.00 |
| PARZIALI TERRENO | | 2.91 | 1.14 | 7.84 | 1.02 | 1.71 | 5.26 | 5.04 | 1.69 | 3.13 | 1.03 | 9.23 | | | | |
| QUOTE TERRENO | 23.23 | 23.30 | 23.34 | | 23.28 | 23.23 | 23.17 | | 22.98 | | 22.80 | 22.99 | 23.10 | 23.88 | | 30.24 |
| PROGRESSIVE PROGETTO | | | | | | | -4.23 | -3.00 | 0.00 | 3.50 | | 6.69 | 7.69 | 7.89 | 9.73 | |
| PARZIALI PROGETTO | | | | | | | 1.23 | 3.00 | 3.50 | 3.19 | 1.00 | 0.20 | 1.84 | | | |
| QUOTE PROGETTO | | | | | | | 23.20 | 23.20 | 23.13 | 23.04 | | 22.89 | 22.86 | 23.01 | 22.96 | |

PROFILO PONTINA DIR-EUR 2

SEZIONE 60

PROGRESSIVA 715.02




| | | | | | | | | | | | | | |
|----------------------|--------|--------|--------|-------|-------|-------|-------|-------|-------|-------|-------|-------|-------|
| PROGRESSIVE TERRENO | -20.00 | -16.59 | -10.79 | -8.14 | -7.13 | -2.98 | -1.94 | 5.31 | 6.37 | 8.38 | 10.55 | 19.16 | 20.00 |
| PARZIALI TERRENO | 3.41 | 5.80 | 2.65 | 1.01 | 4.15 | 1.04 | 7.25 | 1.06 | 2.01 | 2.17 | 8.61 | 0.84 | |
| QUOTE TERRENO | 23.09 | 23.17 | 23.17 | 23.15 | 23.11 | 22.96 | 22.92 | 22.66 | 22.86 | 22.98 | 23.06 | 28.94 | 29.48 |
| PROGRESSIVE PROGETTO | | | | | | -4.12 | -3.00 | 0.00 | 4.66 | 6.82 | 7.82 | 8.02 | 10.55 |
| PARZIALI PROGETTO | | | | | | 1.12 | 3.00 | 4.66 | 2.16 | 1.00 | 0.20 | 2.53 | |
| QUOTE PROGETTO | | | | | | 23.07 | 23.07 | 23.00 | 22.85 | 22.74 | 22.72 | 22.87 | 22.82 |

PROFILO PONTINA DIR-EUR 2

SEZIONE 61

PROGRESSIVA 723.22

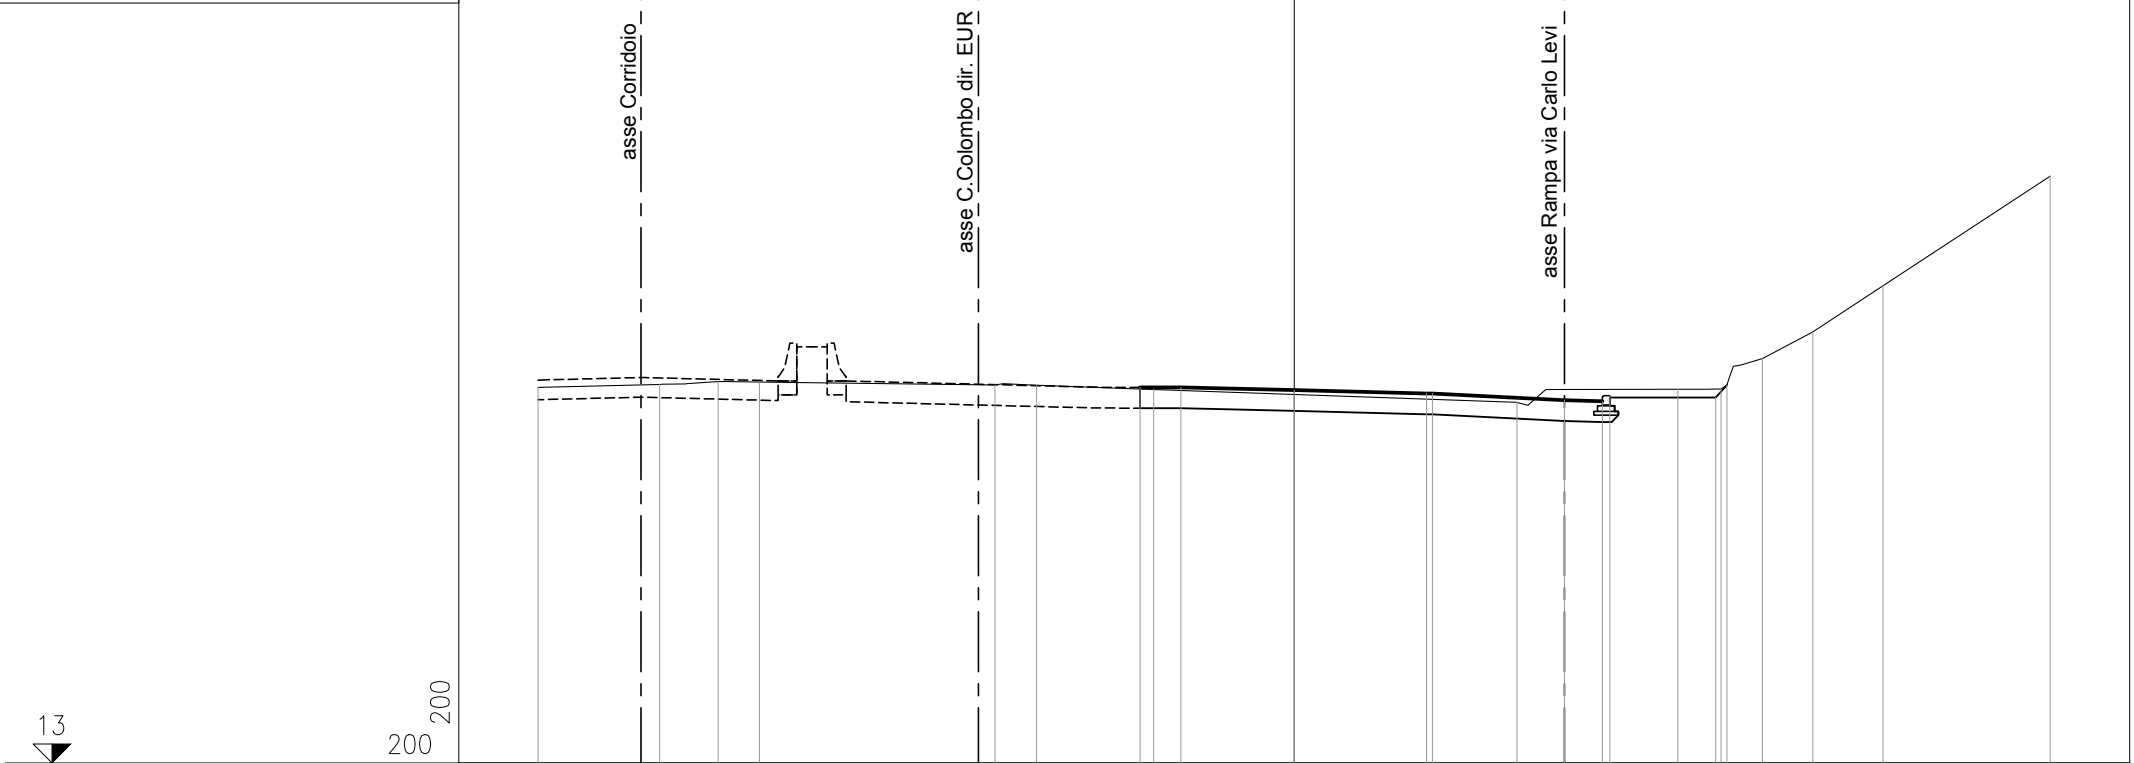

| | | | | | | | | | | | | | | | | | |
|----------------------|--------|--------|--------|--------|------|-------|-------|-------|-------|-------|------|-------|-------|-------|-------|-------|-------|
| PROGRESSIVE TERRENO | -20.00 | -16.78 | -15.24 | -14.15 | | -7.92 | -6.81 | -3.72 | | 5.90 | | 10.15 | 11.29 | 12.38 | 13.72 | 15.58 | 20.00 |
| PARZIALI TERRENO | | 3.22 | 1.54 | 1.09 | 6.23 | 1.11 | 3.09 | | 9.62 | | 4.25 | 1.14 | 1.09 | 1.34 | 1.86 | 4.42 | |
| QUOTE TERRENO | 22.93 | 23.01 | 23.09 | 23.08 | | 23.00 | 22.99 | 22.88 | | 22.54 | | 22.88 | 22.90 | 23.70 | 24.40 | 25.62 | 28.52 |
| PROGRESSIVE PROGETTO | | | | | | | | -4.07 | -3.00 | 0.00 | | | | | | | |
| PARZIALI PROGETTO | | | | | | | | 1.07 | 3.00 | | 3.50 | | | | | | |
| QUOTE PROGETTO | | | | | | | | 22.94 | 22.94 | 22.86 | | 22.77 | 22.57 | 22.72 | 22.67 | 23.00 | |

PROFILO PONTINA DIR-EUR 2

SEZIONE 63

PROGRESSIVA 746.02

asse Corridoio

asse C. Colombo dir. EUR

asse Rampa via Carlo Levi

11

200
200

| | | | | | | | | | | | | |
|----------------------|--------|--------|--------|--------|-------|-------|-------|-------|-------|-------|-------|-------|
| PROGRESSIVE TERRENO | -20.00 | -18.45 | -14.22 | -11.61 | -5.92 | 3.71 | 7.39 | 9.14 | 13.90 | 15.83 | 17.01 | 20.00 |
| PARZIALI TERRENO | 1.55 | 4.23 | 2.61 | 5.69 | 9.63 | 3.68 | 0.22 | 1.53 | 4.76 | 1.93 | 1.18 | 2.99 |
| QUOTE TERRENO | 22.46 | 22.51 | 22.64 | 22.64 | 22.54 | 22.28 | 22.19 | 22.26 | 22.22 | 22.60 | 23.43 | 25.54 |
| PROGRESSIVE PROGETTO | | | | | | | | | | | | |
| PARZIALI PROGETTO | | | | | | | | | | | | |
| QUOTE PROGETTO | | | | | | | | | | | | |

22.56
22.56

0.34
-3.34

-3.00

0.00

3.50

4.28

0.78

3.50

22.48

22.40

22.33

22.56

22.56

22.48

22.40

22.33

PROFILO PONTINA DIR-EUR 2

SEZIONE 64

PROGRESSIVA 754.22

asse Corridoio

asse C. Colombo dir. EUR

asse Rampa via Carlo Levi

10

200
200

| | | | | | | | | | | | | | | | | | | | |
|----------------------|--------|------|-------|-------|-------|------|-------|-------|-------|-------|------|-------|-------|-------|--|-------|-------|-------|-------|
| PROGRESSIVE TERRENO | -20.00 | | 14.25 | 12.78 | 10.44 | | -5.67 | -4.54 | | -1.55 | | | 7.89 | 9.59 | | 14.08 | 15.09 | 16.41 | 20.00 |
| PARZIALI TERRENO | | 5.75 | 0.51 | 1.14 | 2.16 | 4.77 | 1.13 | 2.99 | | | 9.44 | | 1.70 | 4.49 | | 1.01 | 1.32 | 3.59 | |
| QUOTE TERRENO | 22.25 | | 22.43 | 22.47 | 22.46 | | 22.38 | 22.39 | | 22.29 | | | 21.96 | 22.33 | | 22.18 | 22.18 | 22.44 | 24.28 |
| PROGRESSIVE PROGETTO | | | | | | | | -3.14 | -3.00 | 0.00 | | | 3.50 | 4.41 | | | | | |
| PARZIALI PROGETTO | | | | | | | | 0.14 | 3.00 | 3.50 | | | 0.91 | | | | | | |
| QUOTE PROGETTO | | | | | | | 22.39 | 22.39 | | 22.31 | | 22.22 | 22.16 | | | | | | |


PROFILO PONTINA DIR-EUR 2

SEZIONE 65

PROGRESSIVA 762.41

10

200
200

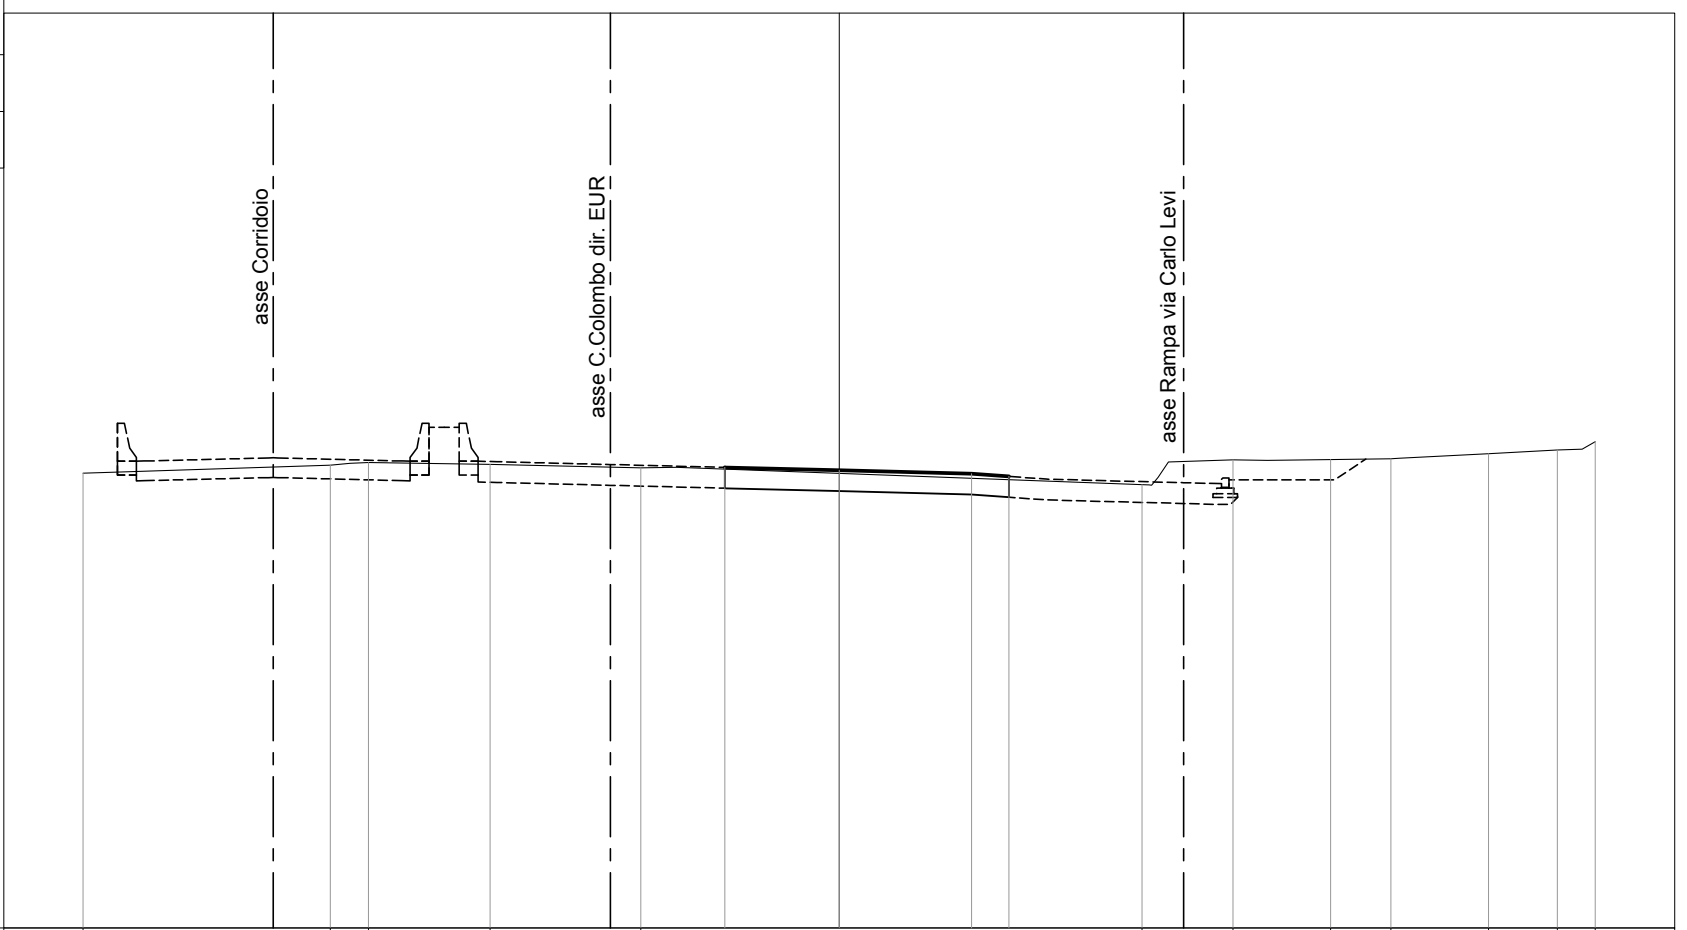

| | | | | | | | | | | | | | | | | |
|----------------------|--------|------|--------|--------|-------|-------|-------|-------|-------|-------|-------|-------|-------|-------|-------|-------|
| PROGRESSIVE TERRENO | -20.00 | | -13.46 | -12.45 | -9.24 | -5.25 | | | | 8.01 | 10.42 | 13.00 | 14.59 | 17.17 | 19.00 | 20.00 |
| PARZIALI TERRENO | | 6.54 | 1.01 | 3.21 | 3.99 | | 13.26 | | | 2.41 | 2.58 | 1.59 | 2.58 | 1.83 | 1.00 | |
| QUOTE TERRENO | 22.03 | | 22.24 | 22.31 | 22.26 | 22.17 | | | | 21.73 | 22.38 | 22.39 | 22.41 | 22.55 | 22.65 | 22.86 |
| PROGRESSIVE PROGETTO | | | | | | | -3.03 | 0.00 | | 3.50 | 4.49 | | | | | |
| PARZIALI PROGETTO | | | | | | | 3.03 | 3.50 | 0.99 | | | | | | | |
| QUOTE PROGETTO | | | | | | | 22.18 | 22.11 | 22.02 | 21.95 | | | | | | |


PROFILO PONTINA DIR-EUR 2

SEZIONE 66

PROGRESSIVA 772.70



200
200

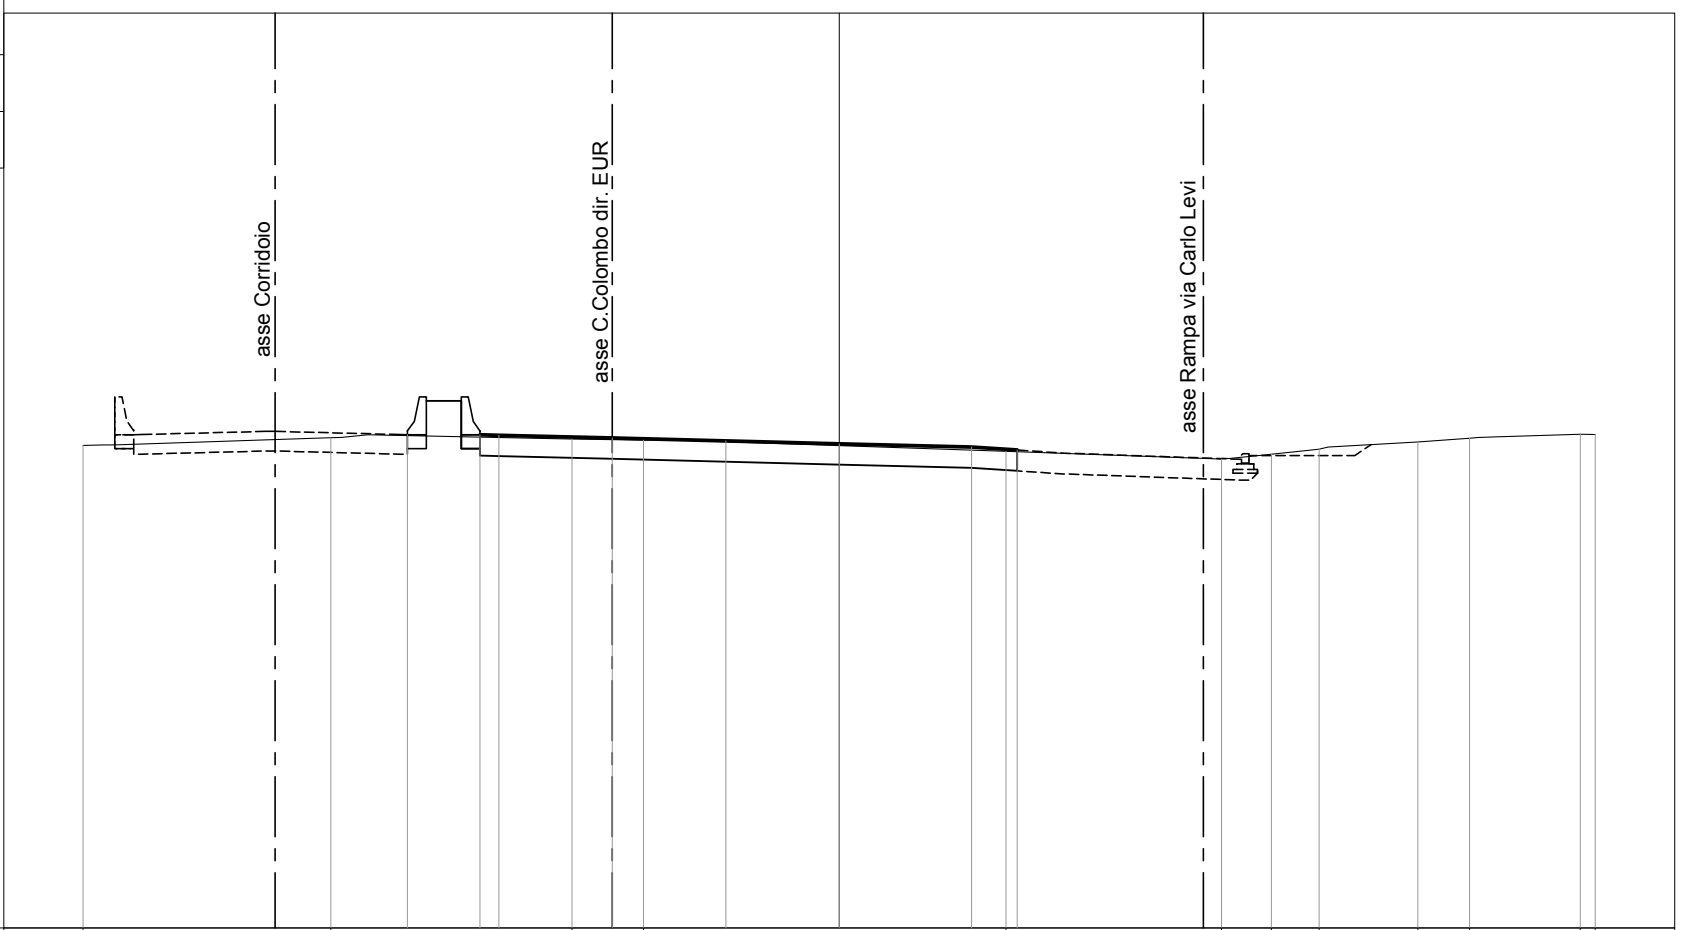

| | | | | | | | | | | | | |
|----------------------|--------|--------|--------|-------|-------|-------|-------|-------|-------|-------|-------|-------|
| PROGRESSIVE TERRENO | -20.00 | -13.45 | -7.07 | -5.18 | 4.41 | 10.12 | 11.43 | 12.69 | 15.31 | 16.67 | 19.61 | 20.00 |
| PARZIALI TERRENO | 6.55 | 6.38 | 1.89 | 9.59 | 5.71 | 1.31 | 1.26 | 2.62 | 1.36 | 2.94 | 0.39 | |
| QUOTE TERRENO | 21.76 | 21.97 | 21.93 | 21.91 | 21.61 | 21.40 | 21.53 | 21.67 | 21.86 | 21.96 | 22.06 | 22.06 |
| PROGRESSIVE PROGETTO | | | -11.42 | -9.50 | -9.00 | -6.00 | -3.00 | 0.00 | 3.50 | 4.71 | | |
| PARZIALI PROGETTO | | 1.92 | 0.50 | 3.00 | 3.00 | 3.00 | 3.50 | 1.21 | | | | |
| QUOTE PROGETTO | | 22.05 | 22.03 | 21.96 | 21.88 | 21.81 | 21.72 | 21.64 | | | | |


PROFILO PONTINA DIR-EUR 2

SEZIONE 67

PROGRESSIVA 779.98



200
200

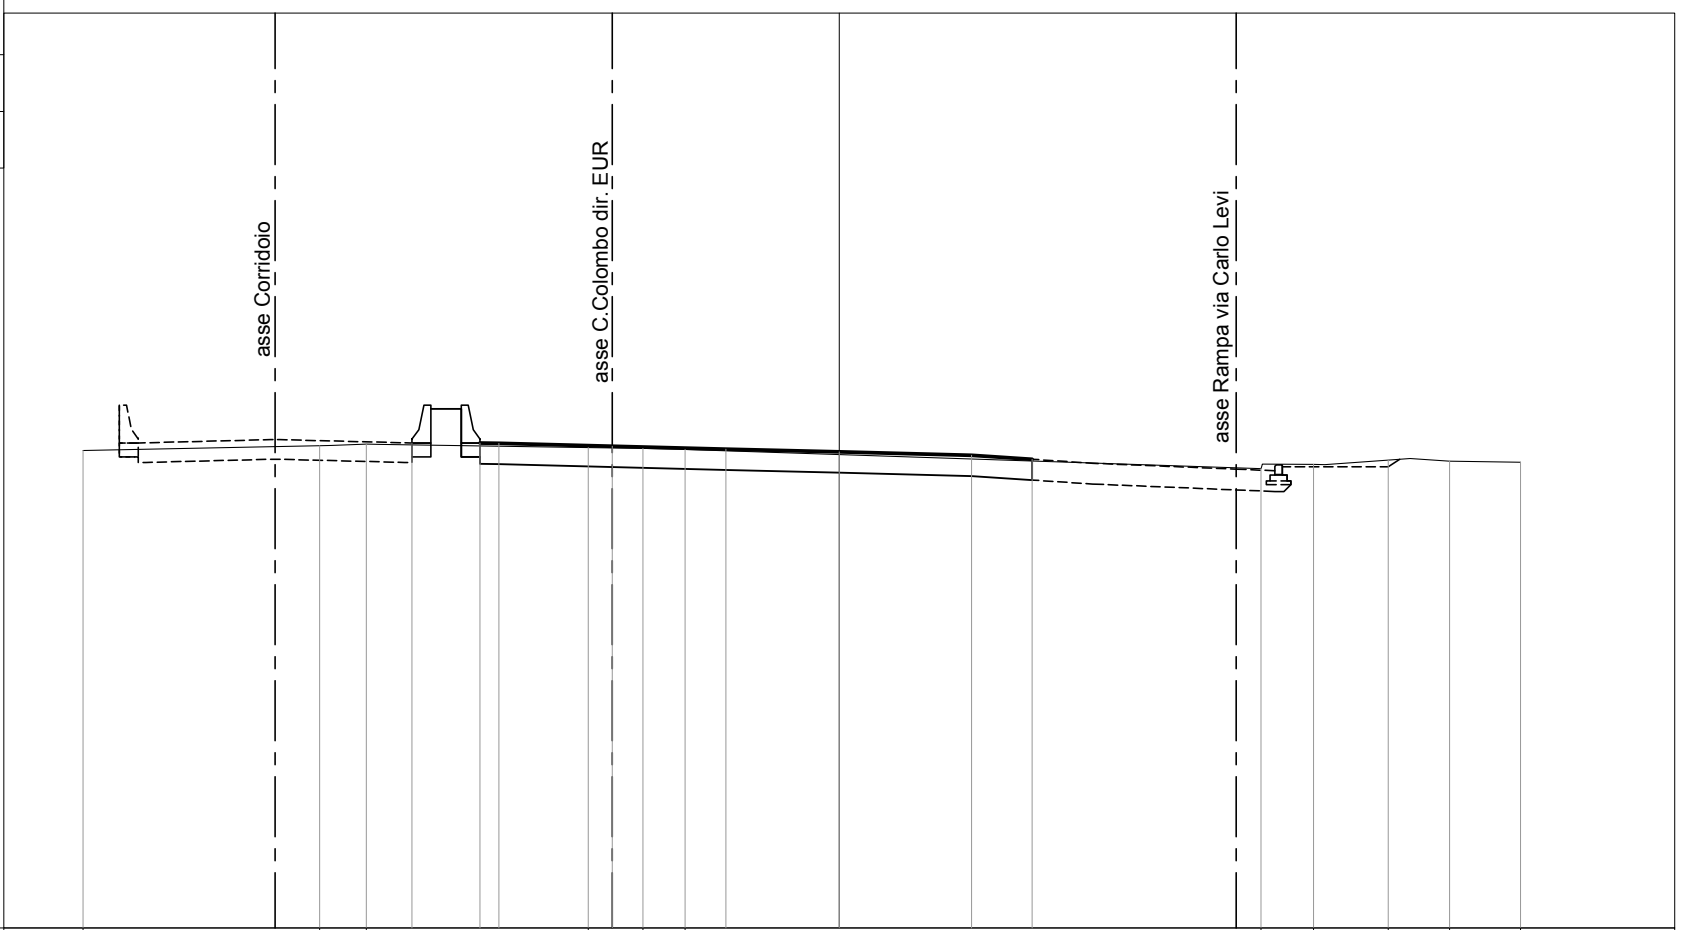


| | | | | | | | | | | | |
|----------------------|--------|--------|--------|-------|-------|-------|-------|-------|-------|-------|-------|
| PROGRESSIVE TERRENO | -20.00 | -13.74 | -12.51 | -6.64 | -5.19 | -4.08 | 11.16 | 12.55 | 14.53 | 16.14 | 18.02 |
| PARZIALI TERRENO | 6.26 | 1.23 | 5.87 | 1.45 | 1.11 | 15.24 | 1.39 | 1.98 | 1.61 | 1.88 | |
| QUOTE TERRENO | 21.63 | 21.76 | 21.80 | 21.71 | 21.69 | 21.66 | 21.15 | 21.26 | 21.38 | 21.35 | 21.32 |
| PROGRESSIVE PROGETTO | | | -11.30 | -9.50 | -9.00 | -6.00 | -3.00 | 0.00 | 3.50 | 5.10 | |
| PARZIALI PROGETTO | | 1.80 | 0.50 | 3.00 | 3.00 | 3.00 | 3.50 | 1.60 | | | |
| QUOTE PROGETTO | | 21.83 | 21.83 | 21.82 | 21.74 | 21.67 | 21.59 | 21.50 | 21.40 | | |

PROFILO PONTINA DIR-EUR 2

SEZIONE 68

PROGRESSIVA 794.98

8
200
200

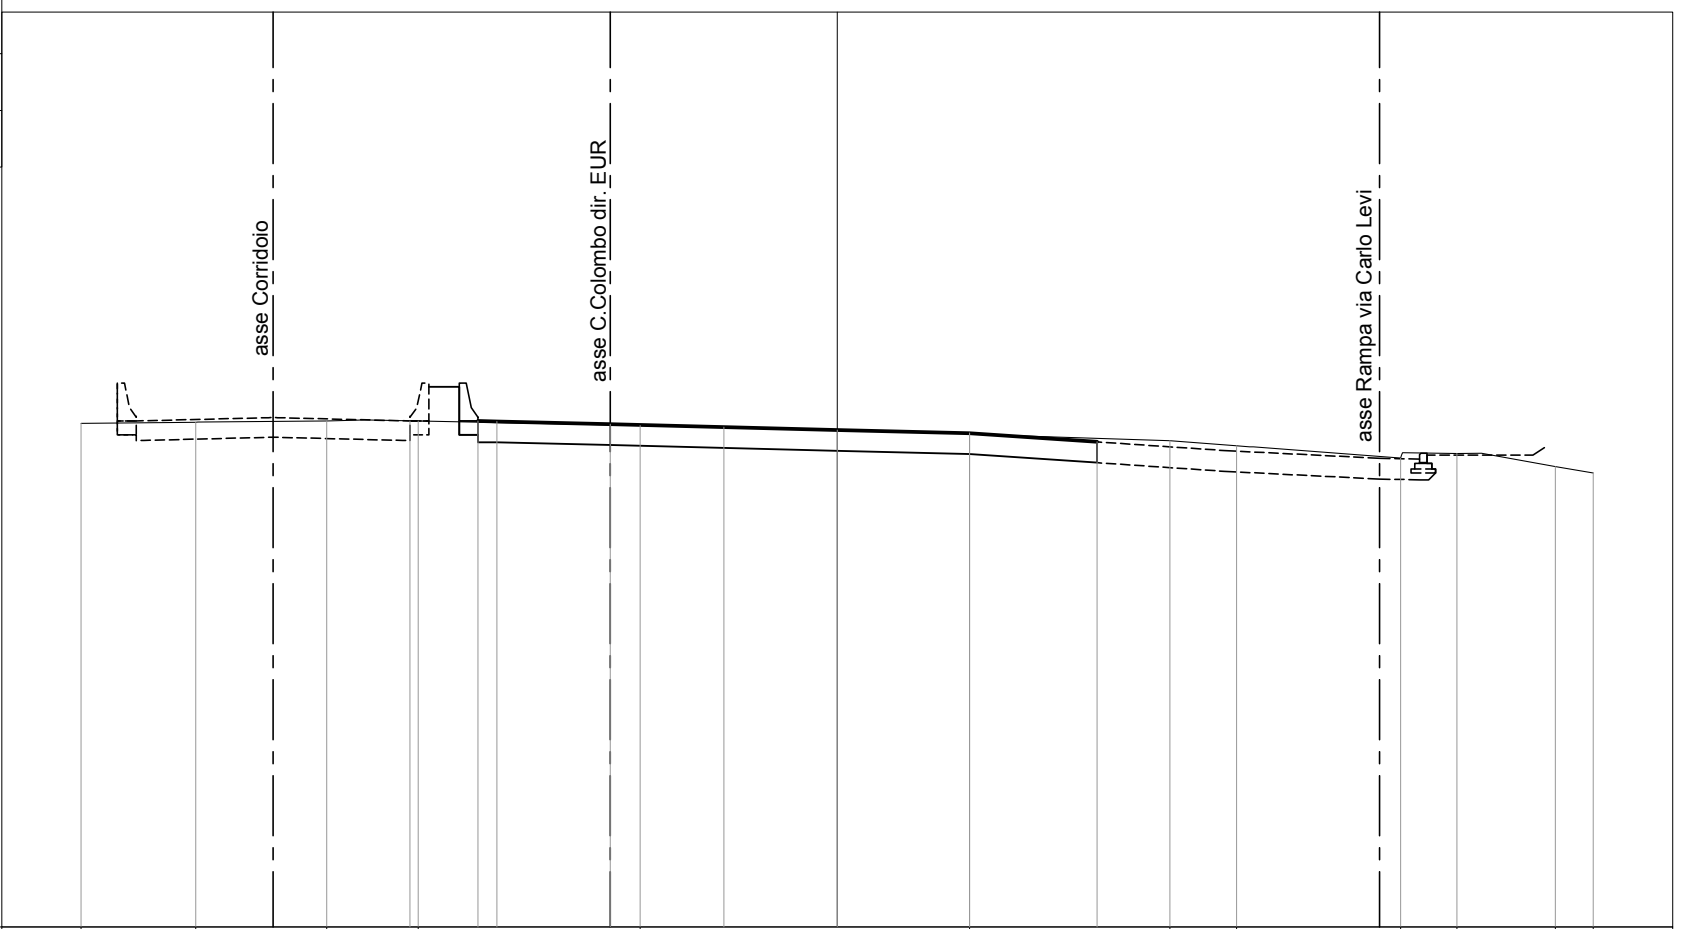

| | | | | | | | | | | | | |
|----------------------|--------|--------|--------|--------|-------|-------|-------|-------|-------|-------|-------|-------|
| PROGRESSIVE TERRENO | -20.00 | -16.97 | -13.50 | -11.09 | -5.21 | 3.50 | 8.80 | 10.56 | 14.91 | 16.40 | 19.00 | 20.00 |
| PARZIALI TERRENO | 3.03 | 3.47 | 2.41 | 5.88 | 8.71 | 5.30 | 1.76 | 4.35 | 1.49 | 2.60 | 1.00 | |
| QUOTE TERRENO | 21.32 | 21.35 | 21.39 | 21.38 | 21.26 | 21.07 | 20.86 | 20.73 | 20.41 | 20.53 | 20.18 | 20.01 |
| PROGRESSIVE PROGETTO | | | | -11.30 | -6.00 | -3.00 | 0.00 | 3.50 | 6.87 | | | |
| PARZIALI PROGETTO | | | | 1.80 | 3.00 | 3.00 | 3.00 | 3.50 | 3.37 | | | |
| QUOTE PROGETTO | | | | 21.39 | 21.30 | 21.22 | 21.15 | 21.06 | 20.83 | | | |

PROFILO PONTINA DIR-EUR 2

SEZIONE 69


PROGRESSIVA 809.98

asse Corridoio

asse C.Colombo dir. EUR



200
200

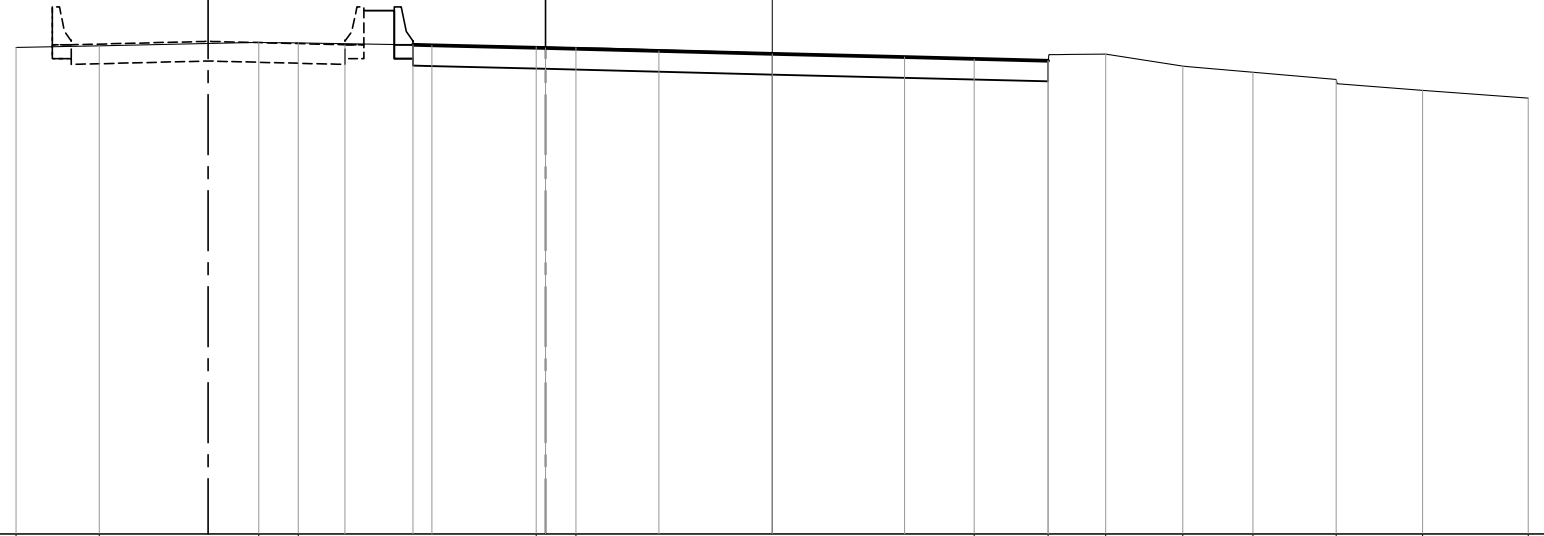

| | | | | | | | | | | | | | | |
|----------------------|--------|--------|--------|--------|-------|-------|-------|-------|-------|-------|-------|-------|-------|-------|
| PROGRESSIVE TERRENO | -20.00 | -17.80 | -13.58 | -12.54 | -6.24 | -5.19 | 5.34 | 7.30 | 8.82 | 10.86 | 12.72 | 14.92 | 17.20 | 20.00 |
| PARZIALI TERRENO | 2.20 | 4.22 | 1.04 | 6.30 | 1.05 | 10.53 | 1.96 | 1.52 | 2.04 | 1.86 | 2.20 | 2.28 | 2.80 | |
| QUOTE TERRENO | 20.87 | 20.91 | 21.00 | 20.99 | 20.89 | 20.86 | 20.56 | 20.51 | 20.69 | 20.37 | 20.21 | 20.02 | 19.74 | 19.53 |
| PROGRESSIVE PROGETTO | | | | -11.30 | -9.50 | -9.00 | -6.00 | -3.00 | 0.00 | 3.50 | 7.30 | | | |
| PARZIALI PROGETTO | | | 1.80 | 0.50 | 3.00 | 3.00 | 3.00 | 3.50 | 3.80 | | | | | |
| QUOTE PROGETTO | | | 20.94 | 20.94 | 20.93 | 20.85 | 20.78 | 20.70 | 20.62 | 20.52 | | | | |

PROFILO PONTINA DIR-EUR 2

SEZIONE 70

PROGRESSIVA 824.98

asse Corridoio

asse C.Colombo dir. EUR



200
200

| | | | | | | | | | | | | |
|----------------------|--------|--------|--------|-------|-------|-------|-------|-------|-------|-------|-------|-------|
| PROGRESSIVE TERRENO | -20.00 | -13.74 | -12.66 | -7.08 | -5.49 | 2.01 | 7.10 | 8.62 | 11.33 | 13.81 | 18.16 | 20.00 |
| PARZIALI TERRENO | 6.26 | 1.08 | 5.58 | 1.59 | 7.50 | 5.09 | 1.52 | 2.71 | 2.48 | 4.35 | 1.84 | |
| QUOTE TERRENO | 20.40 | 20.55 | 20.54 | 20.41 | 20.37 | 20.21 | 20.10 | 20.29 | 19.98 | 19.98 | 19.46 | 19.32 |
| PROGRESSIVE PROGETTO | | | -11.30 | -9.50 | -9.00 | -6.00 | -3.00 | 0.00 | 3.50 | 7.10 | | |
| PARZIALI PROGETTO | | 1.80 | 0.50 | 3.00 | 3.00 | 3.00 | 3.50 | 3.60 | | | | |
| QUOTE PROGETTO | | 20.50 | 20.50 | 20.48 | 20.41 | 20.33 | 20.26 | 20.17 | 20.08 | | | |

PROFILO PONTINA DIR-EUR 2

SEZIONE 71

PROGRESSIVA 839.98

7

200
200




| | | | | | | | | | | | | | | | | | |
|----------------------|--------|--------|--------|--------|--------|-------|-------|-------|-------|-------|-------|-------|-------|-------|-------|-------|-------|
| PROGRESSIVE TERRENO | -20.00 | -16.45 | -13.89 | -12.82 | -9.73 | | | | | 6.89 | 8.41 | 10.09 | 11.16 | 13.31 | 14.54 | 17.50 | 20.00 |
| PARZIALI TERRENO | | 3.55 | 2.56 | 1.07 | 3.09 | | 16.62 | | | 1.52 | 1.68 | 1.07 | 2.15 | 1.23 | 2.96 | 2.50 | |
| QUOTE TERRENO | 19.98 | 20.04 | 20.09 | 20.07 | 20.01 | | | | | 19.64 | 19.80 | 19.70 | 19.63 | 19.54 | 19.56 | 18.50 | 18.26 |
| PROGRESSIVE PROGETTO | | | | | -11.30 | -9.50 | -9.00 | -6.00 | -3.00 | 0.00 | 3.50 | 6.89 | | | | | |
| PARZIALI PROGETTO | | | | | 1.80 | 0.50 | 3.00 | 3.00 | 3.00 | 3.50 | 3.39 | | | | | | |
| QUOTE PROGETTO | | | | | 20.05 | 20.05 | 20.04 | 19.96 | 19.89 | 19.81 | 19.73 | 19.64 | | | | | |

PROFILO PONTINA DIR-EUR 2

SEZIONE 72

PROGRESSIVA 854.98

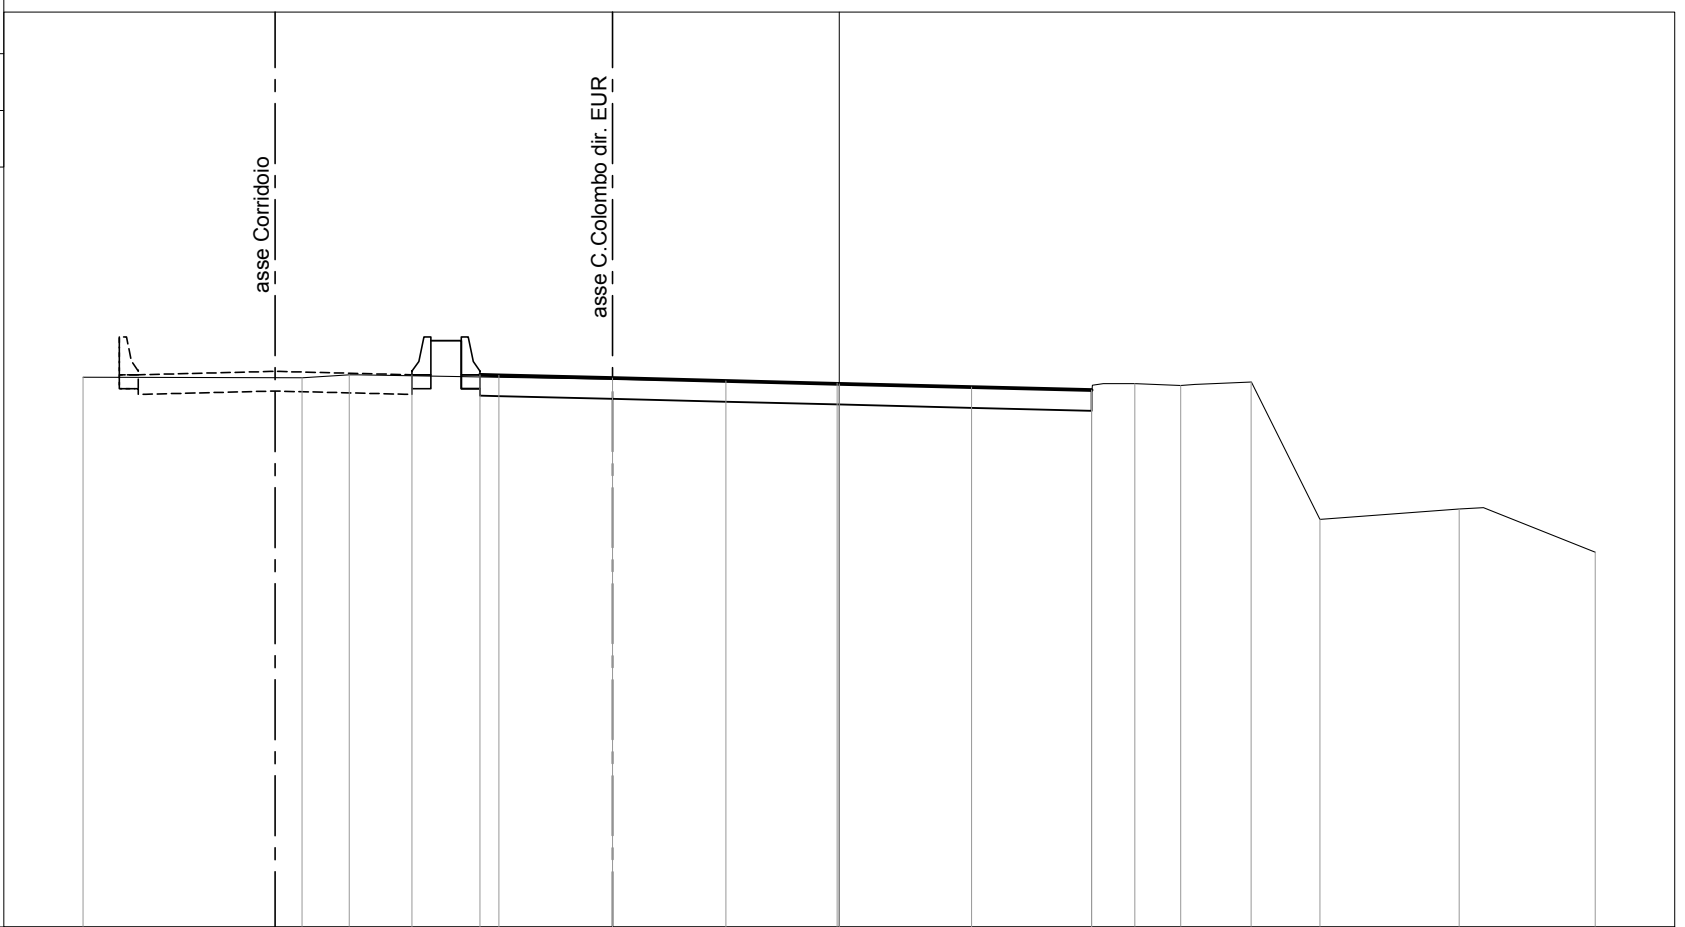

5

200
200

| | | | | | | | | | | | | | | | | | | | |
|----------------------|--------|------|--------|--------|-------|-------|-------|-------|-------|--|-------|-------|-------|-------|-------|-------|--|-------|-------|
| PROGRESSIVE TERRENO | -20.00 | | -14.21 | -12.96 | | | | | -0.05 | | | 6.68 | 7.82 | 9.03 | 10.90 | 12.72 | | 16.40 | 20.00 |
| PARZIALI TERRENO | | 5.79 | 1.25 | | 12.91 | | | | 6.73 | | | 1.14 | 1.21 | 1.87 | 1.82 | 3.68 | | 3.60 | |
| QUOTE TERRENO | 19.55 | | 19.53 | 19.61 | | | | | 19.39 | | | 19.19 | 19.37 | 19.32 | 19.42 | 15.78 | | 16.06 | 14.92 |
| PROGRESSIVE PROGETTO | | | | -11.30 | -9.50 | -9.00 | -6.00 | -3.00 | 0.00 | | 3.50 | 6.68 | | | | | | | |
| PARZIALI PROGETTO | | | | 1.80 | 0.50 | 3.00 | 3.00 | 3.00 | 3.50 | | 3.18 | | | | | | | | |
| QUOTE PROGETTO | | | | 19.61 | 19.61 | 19.59 | 19.52 | 19.44 | 19.37 | | 19.28 | 19.20 | | | | | | | |

PROFILO PONTINA DIR-EUR 2

SEZIONE 73

PROGRESSIVA 869.98




| | | | | | | | | | | | | | | | |
|----------------------|--------|--------|--------|--------|--------|--------|--------|-------|-------|-------|-------|-------|-------|-------|-------|
| PROGRESSIVE TERRENO | -20.00 | -20.00 | -18.90 | -16.44 | -14.44 | -13.16 | -8.38 | -2.78 | -0.84 | 6.47 | 8.13 | 8.81 | 10.70 | 13.13 | 20.00 |
| PARZIALI TERRENO | 1.10 | 2.46 | 2.00 | 1.28 | 4.16 | 4.16 | 5.60 | 9.25 | 9.65 | 1.66 | 2.57 | 4.32 | 6.87 | | |
| QUOTE TERRENO | 11.81 | 19.21 | 19.23 | 19.21 | 19.23 | 19.22 | 19.11 | 19.02 | 11.83 | 18.79 | 18.92 | 11.76 | 18.95 | 11.76 | 11.77 |
| PROGRESSIVE PROGETTO | | | | | | | -11.30 | -6.00 | -3.00 | 0.00 | 3.50 | 6.47 | | | |
| PARZIALI PROGETTO | | | | | | | 1.80 | 0.50 | 3.00 | 3.00 | 3.00 | 3.50 | 2.97 | | |
| QUOTE PROGETTO | | | | | | | 19.16 | 19.16 | 19.15 | 19.07 | 19.00 | 18.92 | 18.84 | 18.76 | |

ASSE "Pa"
RAMPA DI IMMISSIONE DA VIA PONTINA (dir. EUR) A VIA CARLO LEVI

PROFILO RAMPA-PONTINA

SEZIONE 1

PROGRESSIVA 160.18

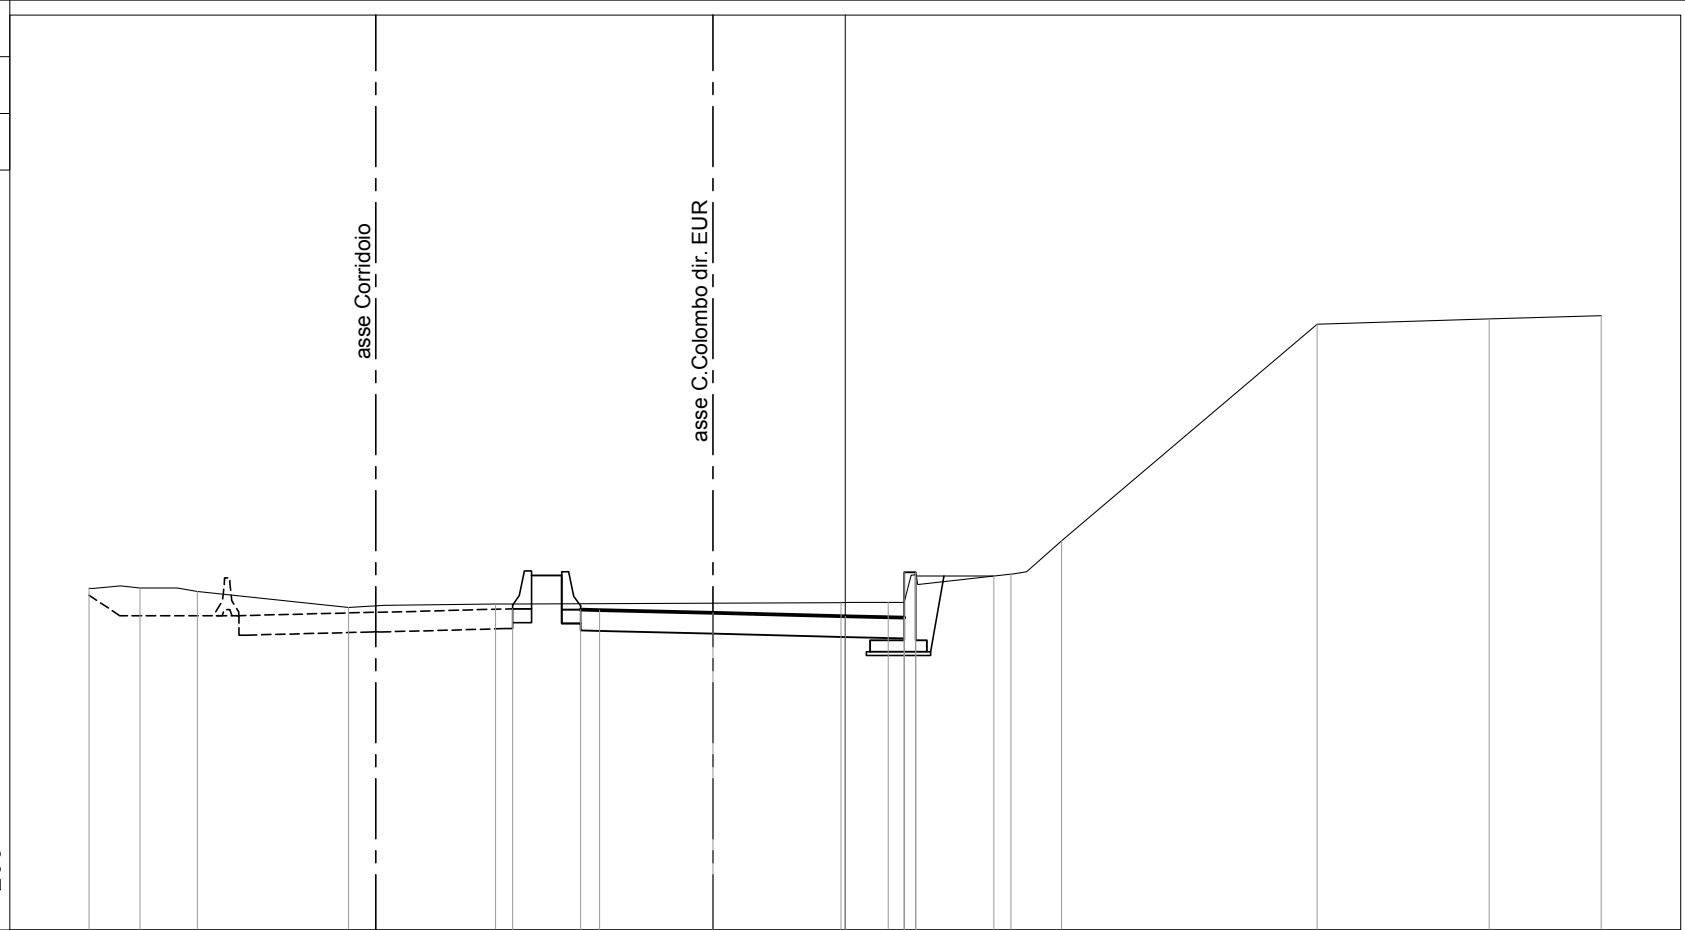


| | | | | | | | | | | | | |
|----------------------|--------|--------|--------|--------|-------|-------|-------|-------|-------|-------|-------|-------|
| PROGRESSIVE TERRENO | -20.00 | -18.66 | -17.14 | -13.14 | -9.25 | -0.11 | 1.14 | 4.38 | 5.72 | 12.48 | 17.03 | 20.00 |
| PARZIALI TERRENO | 1.34 | 1.52 | 4.00 | 3.89 | 9.14 | 1.25 | 3.24 | 1.34 | 6.76 | 4.55 | 2.97 | |
| QUOTE TERRENO | 24.04 | 24.05 | 23.95 | 23.53 | 23.62 | 23.66 | 23.67 | 24.41 | 25.30 | 31.03 | 31.17 | 31.25 |
| PROGRESSIVE PROGETTO | | | | | -8.80 | 0.00 | 1.56 | 3.93 | | | | |
| PARZIALI PROGETTO | | | | | 1.80 | 1.56 | 0.30 | 2.07 | | | | |
| QUOTE PROGETTO | | | | | 23.50 | 23.30 | 24.46 | 24.36 | 24.46 | 24.36 | | |

PROFILO RAMPA-PONTINA

SEZIONE 2

PROGRESSIVA 168.30

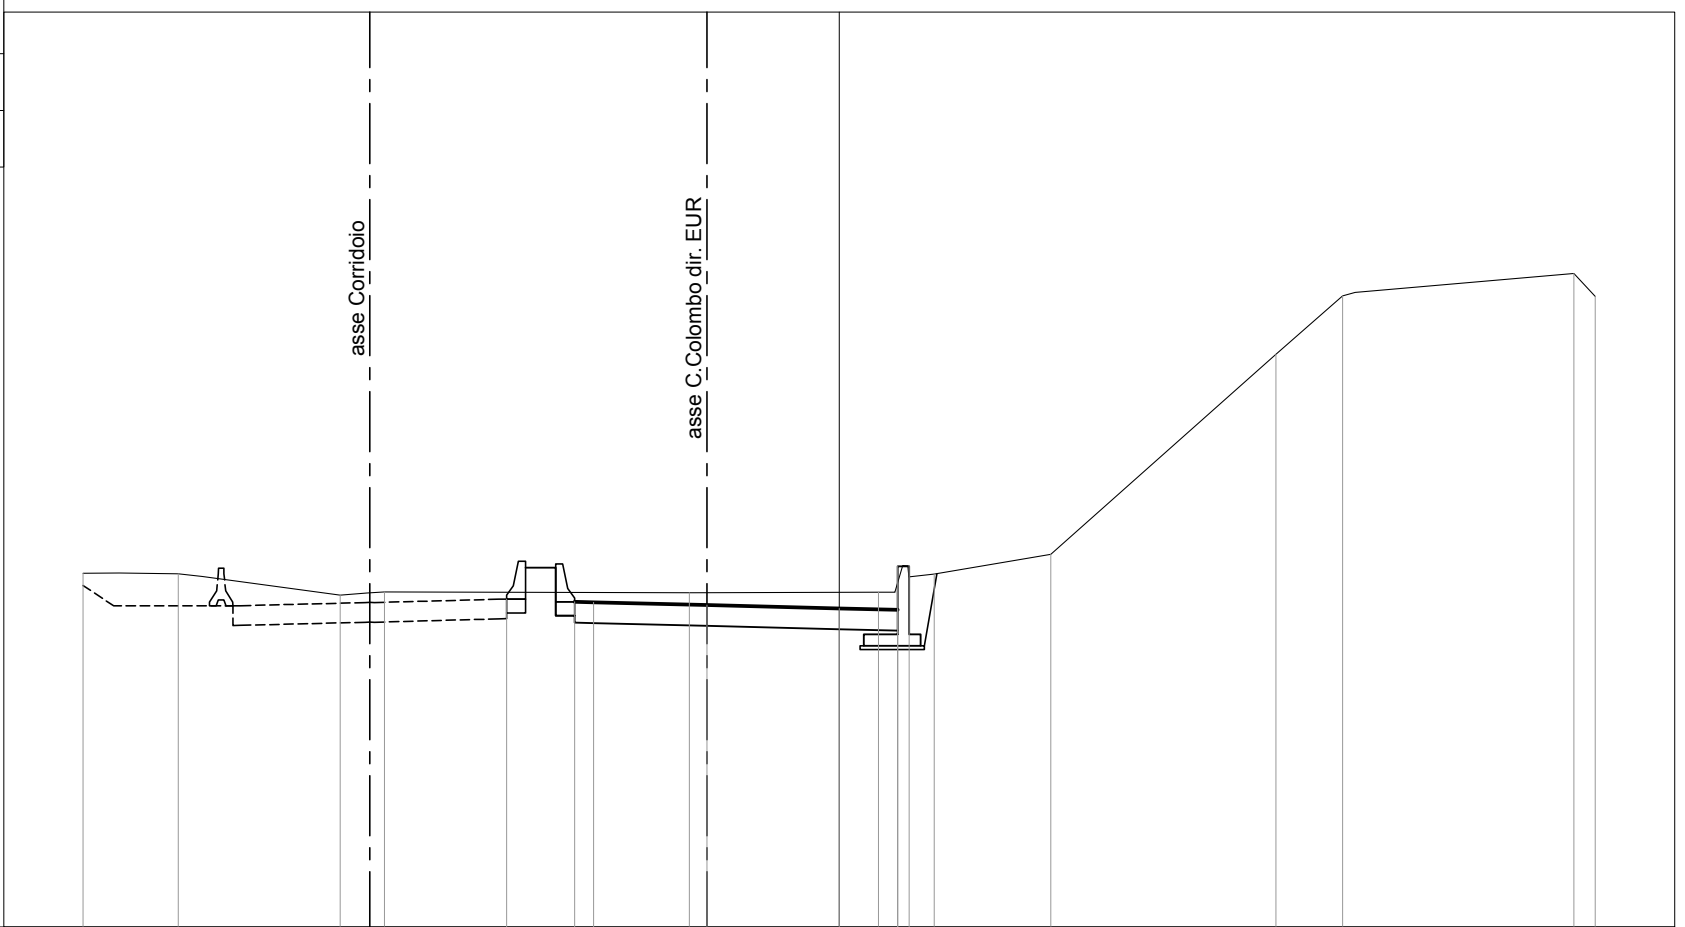

15


200
200

| | | | | | | | | | | | | | | | | |
|----------------------|--------|--------|--------|--------|--|-------|--|-------|-------|-------|--|-------|-------|--|-------|-------|
| PROGRESSIVE TERRENO | -20.00 | -17.48 | -13.20 | -12.03 | | -3.97 | | 1.04 | 2.51 | 5.60 | | 11.55 | 13.32 | | 19.44 | 20.00 |
| PARZIALI TERRENO | | 2.52 | 4.28 | 1.17 | | 8.06 | | 5.01 | 1.47 | 3.09 | | 5.95 | 1.77 | | 6.12 | 0.56 |
| QUOTE TERRENO | 24.35 | 24.34 | 23.78 | 23.87 | | 23.84 | | 23.86 | 24.33 | 24.86 | | 30.15 | 31.69 | | 32.28 | 31.68 |
| PROGRESSIVE PROGETTO | | | | | | -8.80 | | 0.00 | 1.55 | 1.55 | | | | | | |
| PARZIALI PROGETTO | | | | | | 1.80 | | 1.55 | 0.30 | | | | | | | |
| QUOTE PROGETTO | | | | | | 23.67 | | 23.43 | 24.54 | 23.99 | | | | | | |

PROFILO RAMPA-PONTINA

SEZIONE 3

PROGRESSIVA 175.46

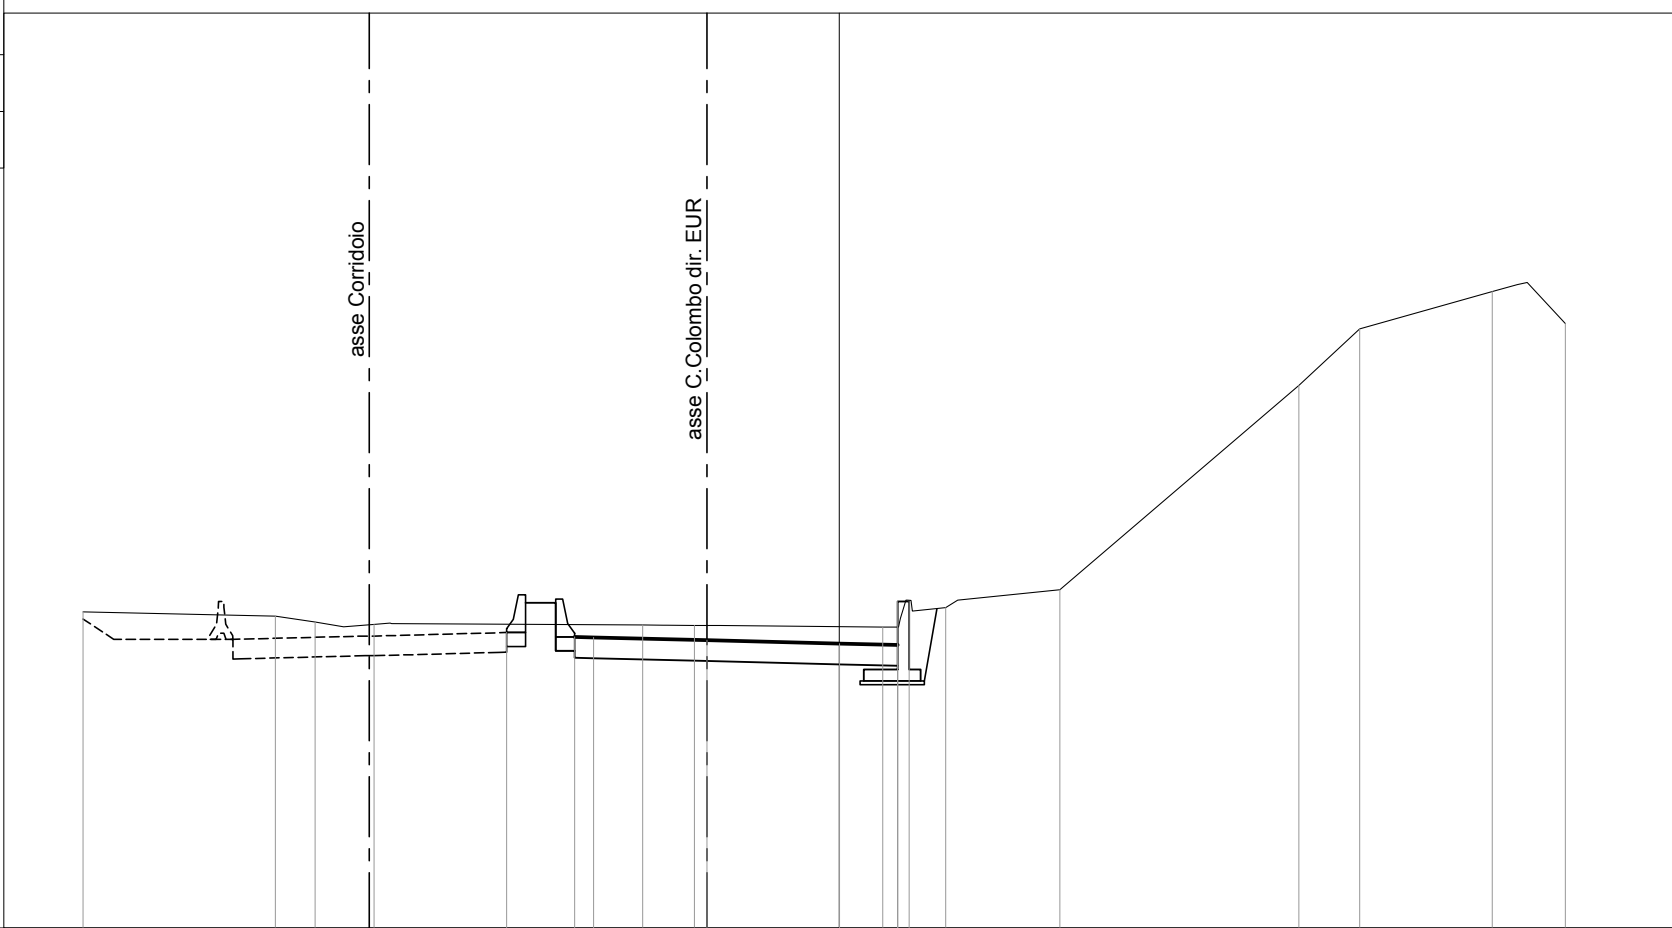

16
▼

200
200

| | | | | | | | | | | | | | | | | | | | | |
|----------------------|--------|------|-------|-------|--------|------|-------|-------|-------|-------|-------|-------|-------|-------|-------|-------|-------|-------|--|--|
| PROGRESSIVE TERRENO | -20.00 | | 14.91 | 13.86 | -12.30 | | | | | | | | | | | | | | | |
| PARZIALI TERRENO | | 5.09 | 1.05 | 1.56 | | 7.10 | | 1.37 | | 4.98 | 1.67 | 3.02 | | 6.32 | 1.61 | 3.50 | 1.94 | | | |
| QUOTE TERRENO | 24.36 | | 24.25 | 24.10 | 24.03 | | | 24.02 | 24.00 | | 23.96 | 24.47 | 24.95 | | 30.35 | 31.85 | 32.83 | 31.99 | | |
| PROGRESSIVE PROGETTO | | | | | | | -8.80 | | -7.00 | -6.50 | | -3.50 | | 0.01 | 1.55 | 1.55 | 1.85 | | | |
| PARZIALI PROGETTO | | | | | | | 1.80 | 0.50 | 3.00 | | 3.51 | 1.54 | 0.30 | | | | | | | |
| QUOTE PROGETTO | | | | | | | 23.81 | 23.70 | 23.69 | | 23.61 | | 23.52 | 24.64 | 23.49 | 24.64 | | | | |

PROFILO RAMPA-PONTINA

SEZIONE 5

PROGRESSIVA 204.43

asse Corridoio

asse C. Colombo dir. EUR

16


200
200

| | | | | | | | | | | | | | | | | | | |
|----------------------|--------|--------|--------|--------|--------|-------|-------|-------|-------|-------|-------|-------|-------|-------|-------|-------|-------|-------|
| PROGRESSIVE TERRENO | -20.00 | -16.16 | -14.39 | -13.05 | -11.60 | | -1.16 | 1.48 | 3.02 | 5.09 | 7.06 | 7.84 | 11.99 | 13.55 | 16.02 | | | |
| PARZIALI TERRENO | | 3.84 | 1.77 | 1.34 | 1.45 | 10.44 | | 2.64 | 1.54 | 2.07 | 1.97 | 0.78 | 4.15 | 1.56 | 2.47 | | | |
| QUOTE TERRENO | 24.49 | 24.57 | 24.54 | 24.20 | 24.31 | | 24.13 | 24.08 | 24.48 | 24.73 | 26.68 | 27.78 | 31.81 | 32.03 | 32.41 | | | |
| PROGRESSIVE PROGETTO | | | | | -11.59 | | -7.71 | -7.71 | -7.21 | -4.21 | | -0.39 | 0.00 | 1.81 | 1.81 | 2.11 | 2.11 | 5.16 |
| PARZIALI PROGETTO | | | | | 3.88 | | 0.50 | 3.00 | | 3.82 | | 0.39 | 1.81 | 0.30 | 3.05 | | | |
| QUOTE PROGETTO | | | | | 24.26 | | 23.95 | 24.02 | 23.93 | 23.86 | | 23.75 | 23.74 | 24.89 | 23.69 | 24.79 | 24.89 | 24.79 |

PROFILO RAMPA-PONTINA

SEZIONE 6

PROGRESSIVA 208.85

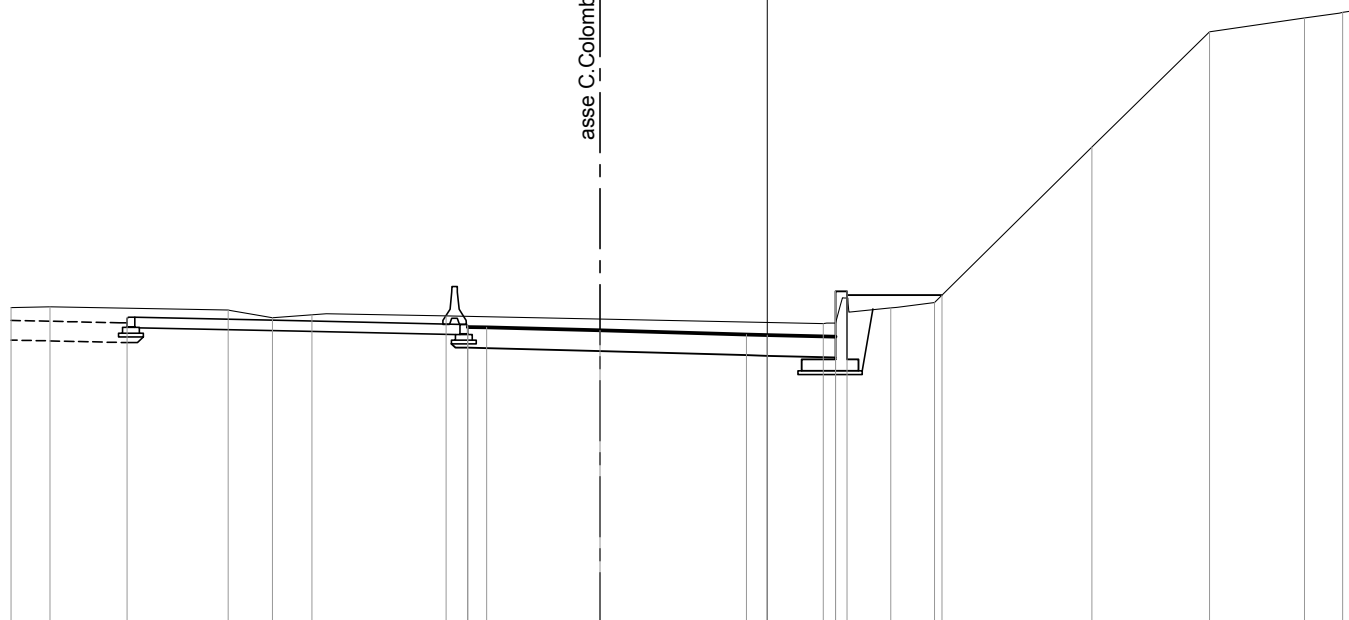

| | | | | | | | | | | | | | | | | | |
|----------------------|--------|--------|-------|--------|--------|--------|-------|-------|-------|-------|-------|-------|-------|-------|-------|-------|-------|
| PROGRESSIVE TERRENO | -20.00 | -18.98 | | -14.26 | -13.09 | -12.04 | -8.50 | | | 1.49 | 3.27 | 4.42 | 8.59 | 11.70 | 14.22 | 15.22 | 15.46 |
| PARZIALI TERRENO | 1.02 | 4.72 | 1.17 | 1.05 | 3.54 | | 9.99 | | 1.78 | 1.15 | 4.17 | 3.11 | 2.52 | 1.00 | 0.24 | | |
| QUOTE TERRENO | 24.47 | 24.49 | 24.41 | 24.20 | 24.28 | 24.26 | 24.05 | 24.46 | 24.61 | 28.72 | 31.77 | 32.14 | 32.28 | 32.32 | | | |
| PROGRESSIVE PROGETTO | | -16.93 | | | | -7.93 | -7.93 | -7.42 | -4.42 | -0.55 | 0.00 | 1.81 | 1.81 | 2.11 | 4.63 | | |
| PARZIALI PROGETTO | | | 9.00 | | 0.51 | 3.00 | 3.87 | 0.55 | 1.81 | 0.30 | 2.52 | | | | | | |
| QUOTE PROGETTO | | 24.22 | | | 23.96 | 24.03 | 23.95 | 23.87 | 23.76 | 23.75 | 24.90 | 23.70 | 24.90 | 24.80 | | | |


PROFILO RAMPA-PONTINA

SEZIONE 7

PROGRESSIVA 218.51

15

200 200

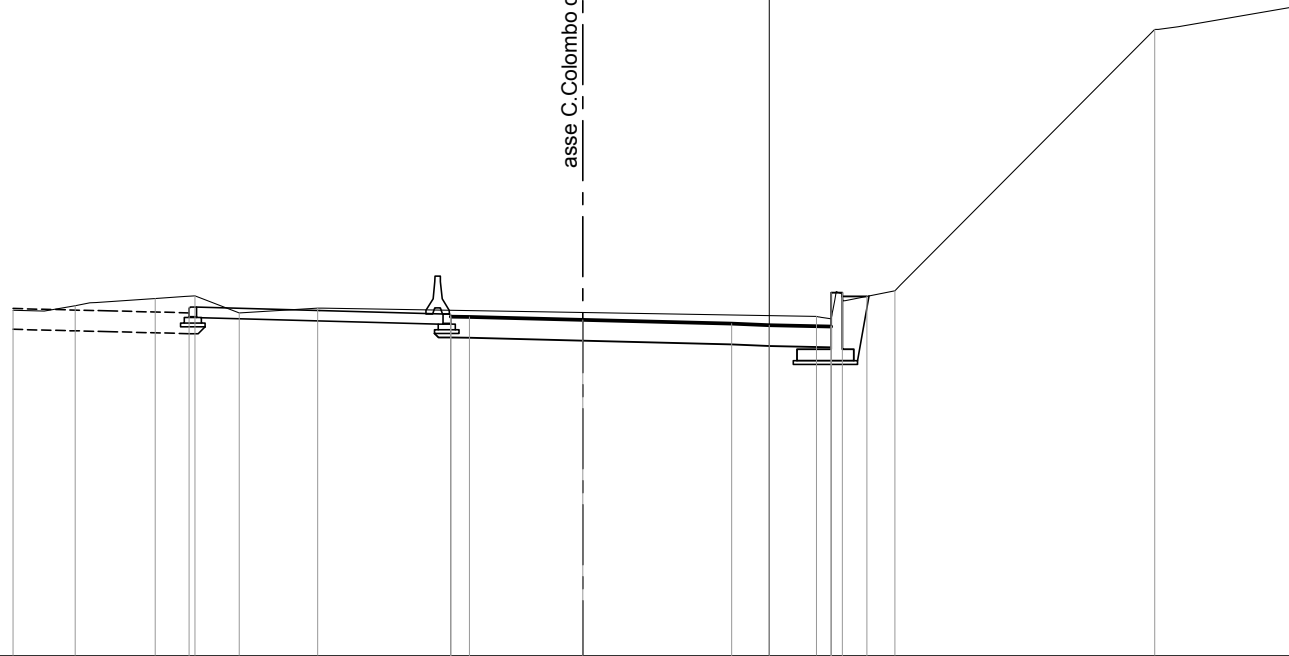

| | | | | | | | | | | | | | | | |
|----------------------|-------|-------|--------|-------|-------|-------|-------|--|-------|-------|-------|-------|-------|-------|-------|
| PROGRESSIVE TERRENO | 20.00 | 18.36 | 16.24 | 15.19 | 14.02 | 11.95 | | | | 1.25 | 3.33 | | 10.20 | | 13.85 |
| PARZIALI TERRENO | 1.64 | 2.12 | 1.05 | 1.17 | 2.07 | | 13.20 | | | 2.08 | 6.87 | | 3.65 | | |
| QUOTE TERRENO | 24.14 | 24.27 | 24.46 | 24.53 | 24.07 | 24.20 | | | | 23.98 | 24.66 | | 31.58 | | 32.17 |
| PROGRESSIVE PROGETTO | | | -15.35 | -8.43 | -8.43 | -7.93 | -4.93 | | | -0.99 | 0.00 | 1.64 | 1.64 | 1.94 | 2.58 |
| PARZIALI PROGETTO | | | | 6.92 | 0.50 | 3.00 | 3.94 | | 0.99 | 1.64 | 0.30 | 0.64 | | | |
| QUOTE PROGETTO | | | 24.23 | 23.98 | 24.05 | 23.96 | 23.89 | | 23.79 | 23.75 | 24.61 | 23.71 | 24.61 | 24.51 | |


PROFILO RAMPA-PONTINA

SEZIONE 8

PROGRESSIVA 232.59

15

200
200

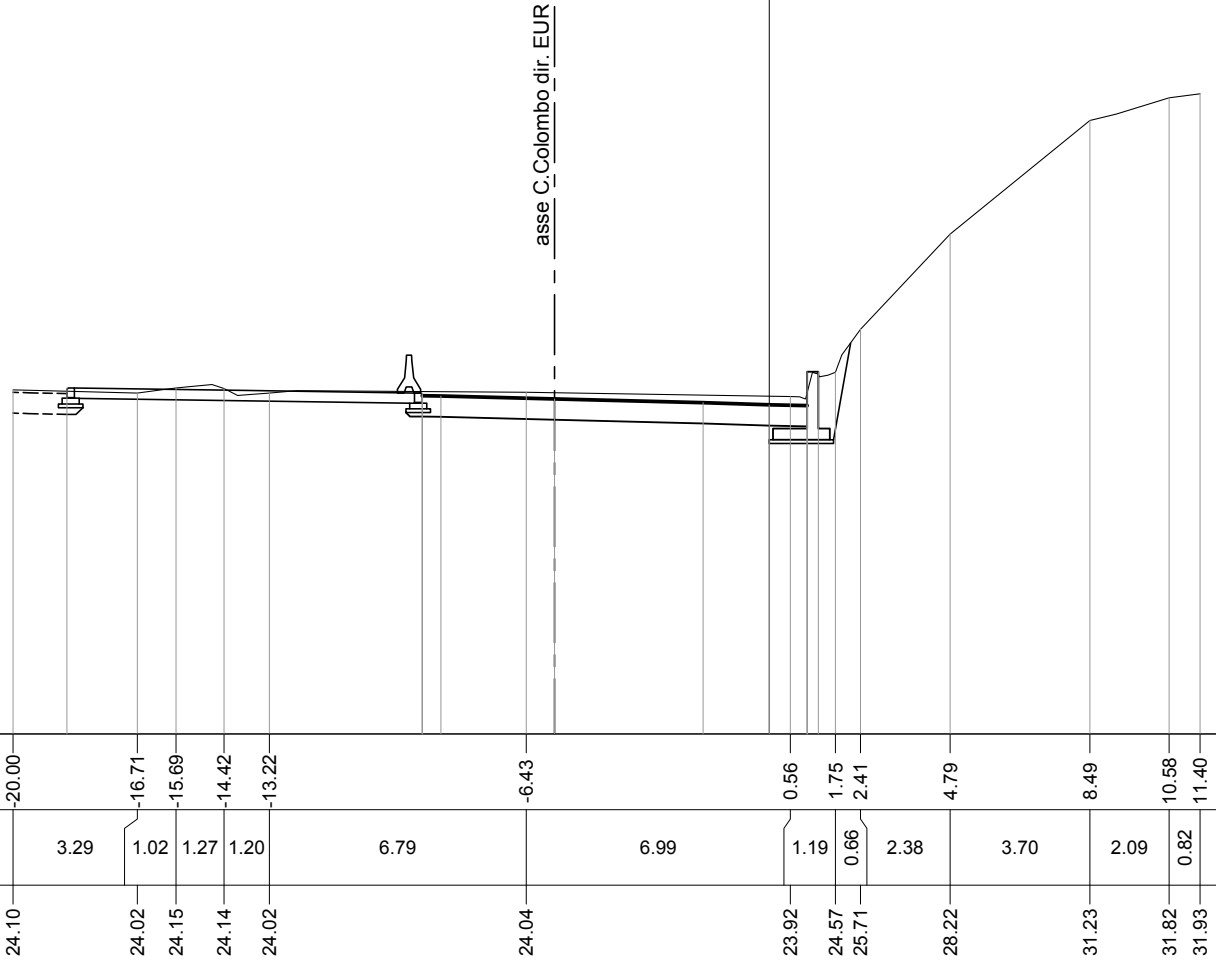

| | | | | | | | | | | | | | |
|----------------------|--------|--------|--------|--------|--------|-------|-------|-------|-------|-------|-------|-------|-------|
| PROGRESSIVE TERRENO | -20.00 | -16.71 | -15.69 | -14.42 | -13.22 | -6.43 | 0.56 | 1.75 | 2.41 | 4.79 | 8.49 | 10.58 | 11.40 |
| PARZIALI TERRENO | 3.29 | 1.02 | 1.27 | 1.20 | 6.79 | 6.99 | 1.19 | 0.66 | 2.38 | 3.70 | 2.09 | 0.82 | |
| QUOTE TERRENO | 24.10 | 24.02 | 24.15 | 24.14 | 24.02 | 24.04 | 23.92 | 24.57 | 25.71 | 28.22 | 31.23 | 31.82 | 31.93 |
| PROGRESSIVE PROGETTO | -18.58 | -9.18 | -9.18 | -8.68 | -5.68 | -1.75 | 0.00 | 1.00 | 1.30 | | | | |
| PARZIALI PROGETTO | 9.40 | 0.50 | 3.00 | 3.93 | 1.75 | 1.00 | 0.30 | | | | | | |
| QUOTE PROGETTO | 24.15 | 23.95 | 24.02 | 23.94 | 23.86 | 23.77 | 23.71 | 24.58 | 23.68 | 24.58 | | | |

PROFILO RAMPA-PONTINA

SEZIONE 9

PROGRESSIVA 248.81

asse C.Colombo dir. EUR

asse C.Colombo dir. EUR

15

200
200

| | | | | | | | | | | | | | | | |
|----------------------|--------|--------|--------|--------|-------|-------|-------|-------|-------|-------|-------|-------|-------|-------|-------|
| PROGRESSIVE TERRENO | -20.00 | -15.05 | -13.35 | -12.06 | | -4.84 | | -0.37 | 1.38 | 2.94 | 6.30 | 7.37 | 9.79 | 9.89 | 11.35 |
| PARZIALI TERRENO | 4.95 | 1.70 | 1.29 | 7.22 | | 4.47 | 1.75 | 1.56 | 3.36 | 1.07 | 2.42 | 0.10 | 1.46 | | |
| QUOTE TERRENO | 23.93 | 23.83 | 23.86 | 23.83 | | 23.66 | 23.57 | 24.28 | 25.56 | 27.99 | 28.90 | 30.72 | 31.73 | 31.81 | |
| PROGRESSIVE PROGETTO | | | | -11.80 | -9.97 | -9.97 | -9.47 | -6.47 | -2.57 | 0.00 | 1.00 | 1.00 | 1.30 | | |
| PARZIALI PROGETTO | | 1.83 | 0.50 | 3.00 | 3.90 | 2.57 | 1.00 | 0.30 | | | | | | | |
| QUOTE PROGETTO | | 23.99 | 23.85 | 24.00 | 23.83 | 23.76 | 23.66 | 23.56 | 24.46 | 23.56 | 24.46 | | | | |

PROFILO RAMPA-PONTINA

SEZIONE 10

PROGRESSIVA 268.72

asse C. Colombo dir. EUR

asse C. Colombo dir. EUR

15

200
200




| | | | | | | | | | | | | | | | |
|----------------------|--------|------|--------|--------|--------|-------|-------|-------|-------|-------|-------|-------|-------|-------|-------|
| PROGRESSIVE TERRENO | -20.00 | | -14.48 | -13.42 | | -9.20 | | | -1.46 | -0.28 | 1.82 | 6.14 | | 13.27 | 14.97 |
| PARZIALI TERRENO | | 5.52 | 1.06 | 4.22 | | 7.74 | | 1.18 | 2.10 | 4.32 | 7.13 | | 1.70 | | |
| QUOTE TERRENO | 23.64 | | 23.54 | 23.54 | | 23.43 | | 23.21 | 23.75 | 23.83 | 26.85 | | 31.80 | 31.80 | |
| PROGRESSIVE PROGETTO | | | | | -11.34 | | -6.85 | | -3.24 | 0.00 | 1.00 | 1.00 | 1.30 | | |
| PARZIALI PROGETTO | | | 0.99 | 0.50 | 3.00 | 3.61 | | 3.24 | 1.00 | 0.30 | | | | | |
| QUOTE PROGETTO | | | 23.67 | 23.61 | 23.76 | 23.60 | 23.53 | 23.44 | 23.32 | 24.20 | 23.30 | 24.20 | | | |

PROFILO RAMPA-PONTINA

SEZIONE 11

PROGRESSIVA 283.17

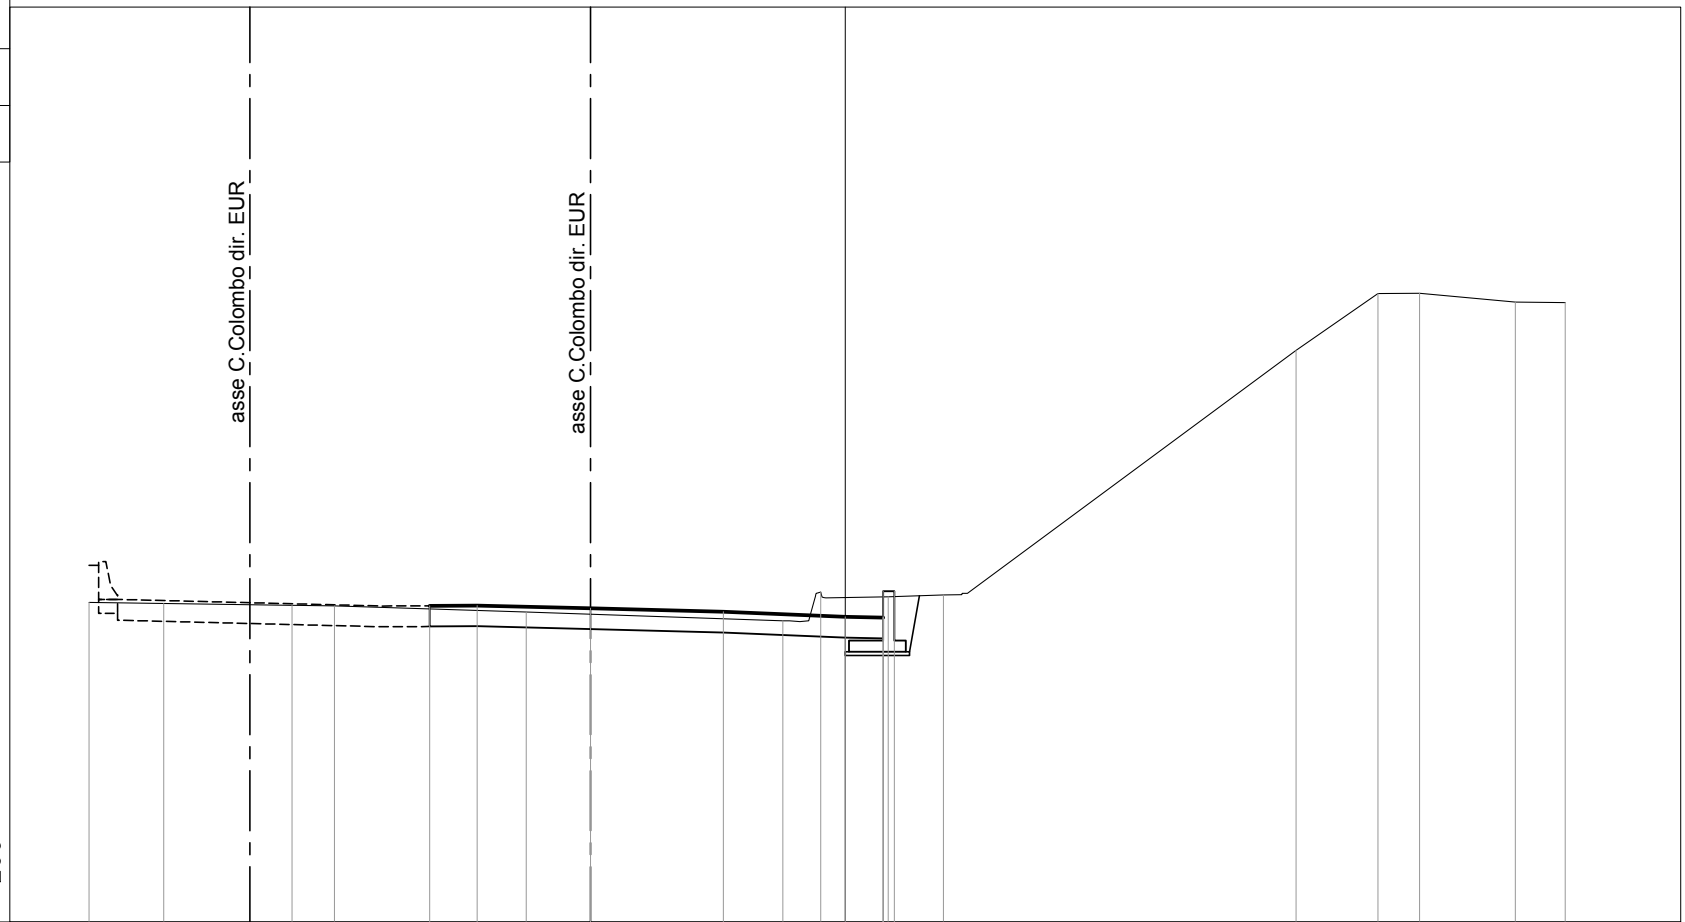

15


200 200

| | | | | | | | | | | | | | | |
|----------------------|--------|--------|--------|--------|--------|-------|-------|-------|-------|-------|-------|-------|-------|-------|
| PROGRESSIVE TERRENO | -20.00 | -18.03 | -14.63 | -13.51 | -8.44 | -1.65 | -0.64 | 1.14 | 2.60 | 11.92 | 14.09 | 15.19 | 17.73 | 19.05 |
| PARZIALI TERRENO | 1.97 | 3.40 | 1.12 | 5.07 | 6.79 | 1.01 | 1.78 | 1.46 | 9.32 | 2.17 | 1.10 | 2.54 | 1.32 | |
| QUOTE TERRENO | 23.45 | 23.42 | 23.38 | 23.36 | 23.20 | 22.97 | 23.73 | 23.60 | 23.65 | 30.12 | 31.62 | 31.63 | 31.40 | 31.38 |
| PROGRESSIVE PROGETTO | | | | | -10.99 | -9.74 | -6.74 | -3.22 | 0.00 | 1.00 | 1.00 | 1.30 | | |
| PARZIALI PROGETTO | | | | 1.25 | 3.00 | 3.52 | 3.22 | 1.00 | 0.30 | | | | | |
| QUOTE PROGETTO | | | 23.36 | 23.37 | 23.30 | 23.21 | 23.07 | 23.75 | 23.05 | 23.75 | | | | |

PROFILO RAMPA-PONTINA

SEZIONE 12

PROGRESSIVA 293.56

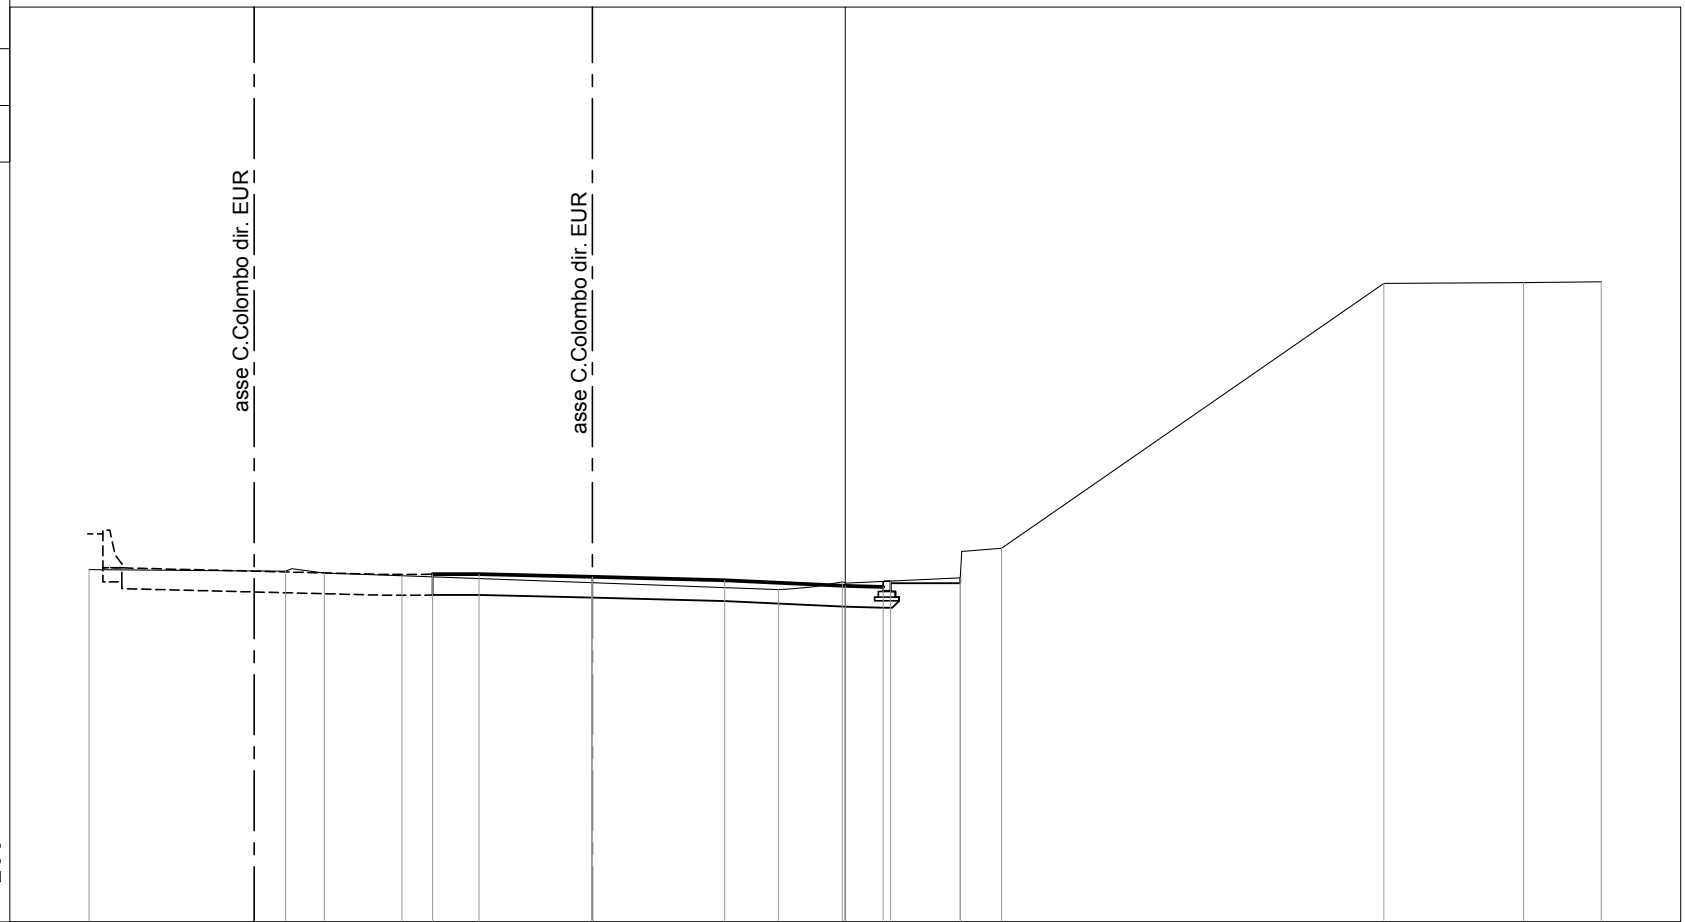

14

200 200

| | | | | | | | | | | | | |
|----------------------|--------|--------|--------|--------|-------|-------|-------|-------|-------|-------|-------|-------|
| PROGRESSIVE TERRENO | -20.00 | -14.80 | -13.78 | -11.72 | -6.71 | -1.76 | -0.08 | 3.04 | 4.14 | 14.24 | 17.94 | 20.00 |
| PARZIALI TERRENO | 5.20 | 1.02 | 2.06 | 5.01 | 4.95 | 1.68 | 3.12 | 1.10 | 10.10 | 3.70 | 2.06 | |
| QUOTE TERRENO | 23.32 | 23.28 | 23.23 | 23.16 | 22.97 | 22.80 | 22.99 | 23.10 | 23.89 | 30.89 | 30.91 | 30.94 |
| PROGRESSIVE PROGETTO | | | | -10.91 | -9.69 | -6.69 | -3.19 | 0.00 | 1.00 | 1.20 | 3.04 | |
| PARZIALI PROGETTO | | | | 1.22 | 3.00 | 3.50 | 3.19 | 1.00 | 0.20 | 1.84 | | |
| QUOTE PROGETTO | | | | 23.20 | 23.20 | 23.13 | 23.04 | 22.89 | 22.86 | 23.01 | 22.96 | |

PROFILO RAMPA-PONTINA

SEZIONE 14

PROGRESSIVA 333.11



12

200 200

| | | | | | | | | | | | |
|----------------------|--------|--------|-------|-------|-------|-------|-------|-------|-------|-------|-------|
| PROGRESSIVE TERRENO | -20.00 | -14.45 | -4.29 | -1.17 | 0.57 | 5.13 | 7.23 | 9.69 | 13.41 | 14.48 | 20.00 |
| PARZIALI TERRENO | 5.55 | 10.16 | 3.12 | 0.22 | 1.52 | 4.56 | 2.10 | 2.46 | 3.72 | 1.07 | 5.52 |
| QUOTE TERRENO | 22.62 | 22.53 | 22.26 | 22.19 | 22.27 | 22.23 | 22.60 | 24.34 | 26.98 | 27.57 | 26.15 |
| PROGRESSIVE PROGETTO | | | -4.28 | -3.50 | 0.00 | 1.00 | 1.20 | | | | |
| PARZIALI PROGETTO | | | 0.78 | 3.50 | 1.00 | 0.20 | | | | | |
| QUOTE PROGETTO | | | 22.33 | 22.27 | 22.19 | 22.16 | 22.31 | | | | |

PROFILO RAMPA-PONTINA

SEZIONE 15

PROGRESSIVA 337.51

asse C. Colombo dir. EUR

asse C. Colombo dir. EUR

12

200
200

| | | | | | | | | | | | | | | | | | | |
|----------------------|--------|--------|--------|--|-------|-------|--|-------|-------|------|-------|------|-------|-------|-------|-------|------|-------|
| PROGRESSIVE TERRENO | -20.00 | -16.34 | -14.40 | | -7.57 | -6.56 | | -1.07 | 0.02 | | 2.81 | | 5.99 | 7.49 | 10.26 | 13.19 | | 19.44 |
| PARZIALI TERRENO | | 3.66 | 1.94 | | 6.83 | 1.01 | | 5.49 | 1.09 | 2.79 | | 3.18 | 1.50 | 2.77 | 2.93 | | 6.25 | |
| QUOTE TERRENO | 22.53 | 22.47 | 22.44 | | 22.28 | 22.25 | | 22.06 | 22.52 | | 22.18 | | 22.18 | 22.53 | 24.50 | 26.10 | | 25.21 |
| PROGRESSIVE PROGETTO | | | | | | | | | | | | | | | | | | |
| PARZIALI PROGETTO | | | | | | | | | | | | | | | | | | |
| QUOTE PROGETTO | | | | | | | | | | | | | | | | | | |

22.24
22.18
22.09
22.07
22.22

-4.40
-3.53

0.87
3.53
1.00
0.20

PROFILO RAMPA-PONTINA

SEZIONE 17

PROGRESSIVA 366.92

asse C. Colombo dir. EUR

asse C. Colombo dir. EUR



200
200

| | | | | | | | | |
|----------------------|--------|--------|-------|-------|-------|-------|-------|-------|
| PROGRESSIVE TERRENO | -20.00 | -15.96 | -8.74 | 0.64 | 2.00 | 4.25 | 5.55 | 7.90 |
| PARZIALI TERRENO | 4.04 | 7.22 | 9.38 | 1.36 | 2.25 | 1.30 | 2.35 | |
| QUOTE TERRENO | 21.64 | 21.60 | 21.41 | 21.14 | 21.26 | 21.41 | 21.41 | 21.41 |
| PROGRESSIVE PROGETTO | | | | -5.46 | -3.77 | 0.00 | 1.00 | 1.20 |
| PARZIALI PROGETTO | | | | 1.69 | 3.77 | 1.00 | 0.20 | 2.80 |
| QUOTE PROGETTO | | | | 21.36 | 21.26 | 21.12 | 21.09 | 21.24 |
| | | | | | | 21.20 | 21.42 | |


PROFILO RAMPA-PONTINA

SEZIONE 18

PROGRESSIVA 396.50



200
200

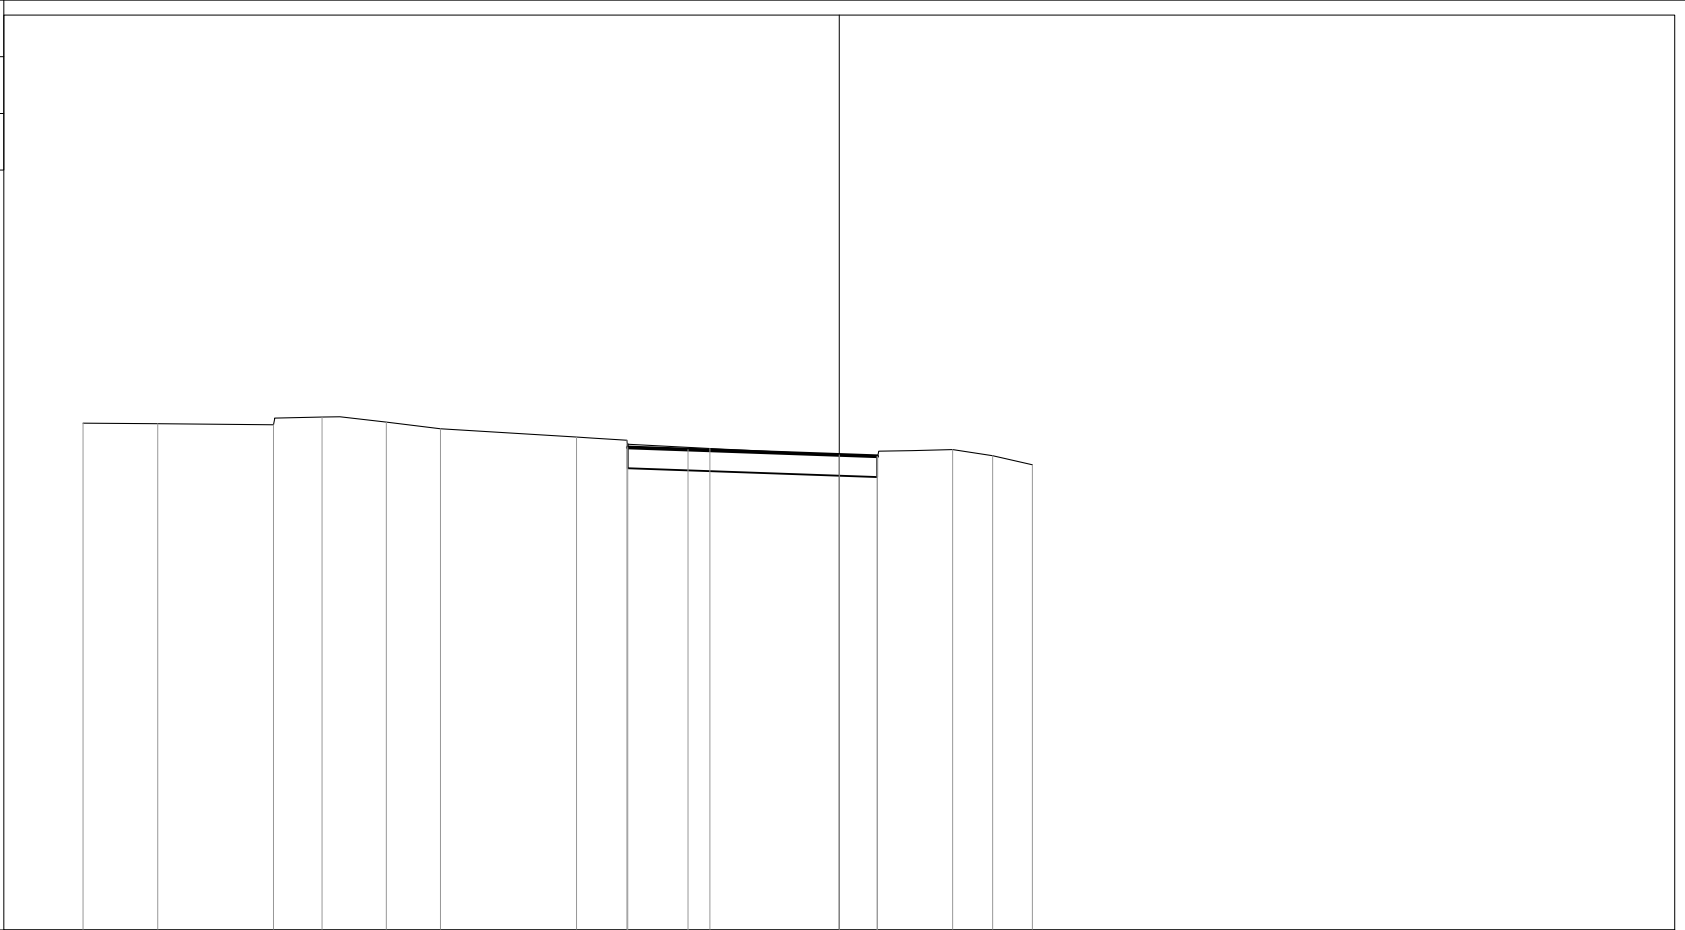

| | | | | | | | | | | | | | |
|----------------------|--------|--------|--------|--------|--------|--------|-------|-------|-------|-------|-------|-------|-------|
| PROGRESSIVE TERRENO | -20.00 | -18.02 | -14.96 | -13.68 | -11.98 | -10.55 | -6.95 | -5.62 | -3.42 | 1.01 | 3.00 | 4.06 | 5.11 |
| PARZIALI TERRENO | 1.98 | 3.06 | 1.28 | 1.70 | 1.43 | 3.60 | 1.33 | 2.20 | 4.43 | 1.99 | 1.06 | 1.05 | |
| QUOTE TERRENO | 20.41 | 20.39 | 20.36 | 20.57 | 20.43 | 20.26 | 20.04 | 19.96 | 19.74 | 19.52 | 19.71 | 19.54 | 19.31 |
| PROGRESSIVE PROGETTO | | | | | | | | -5.60 | -4.00 | 0.00 | 1.00 | | |
| PARZIALI PROGETTO | | | | | | | | 1.60 | 4.00 | 1.00 | | | |
| QUOTE PROGETTO | | | | | | | 19.76 | 19.71 | | 19.57 | 19.53 | | |