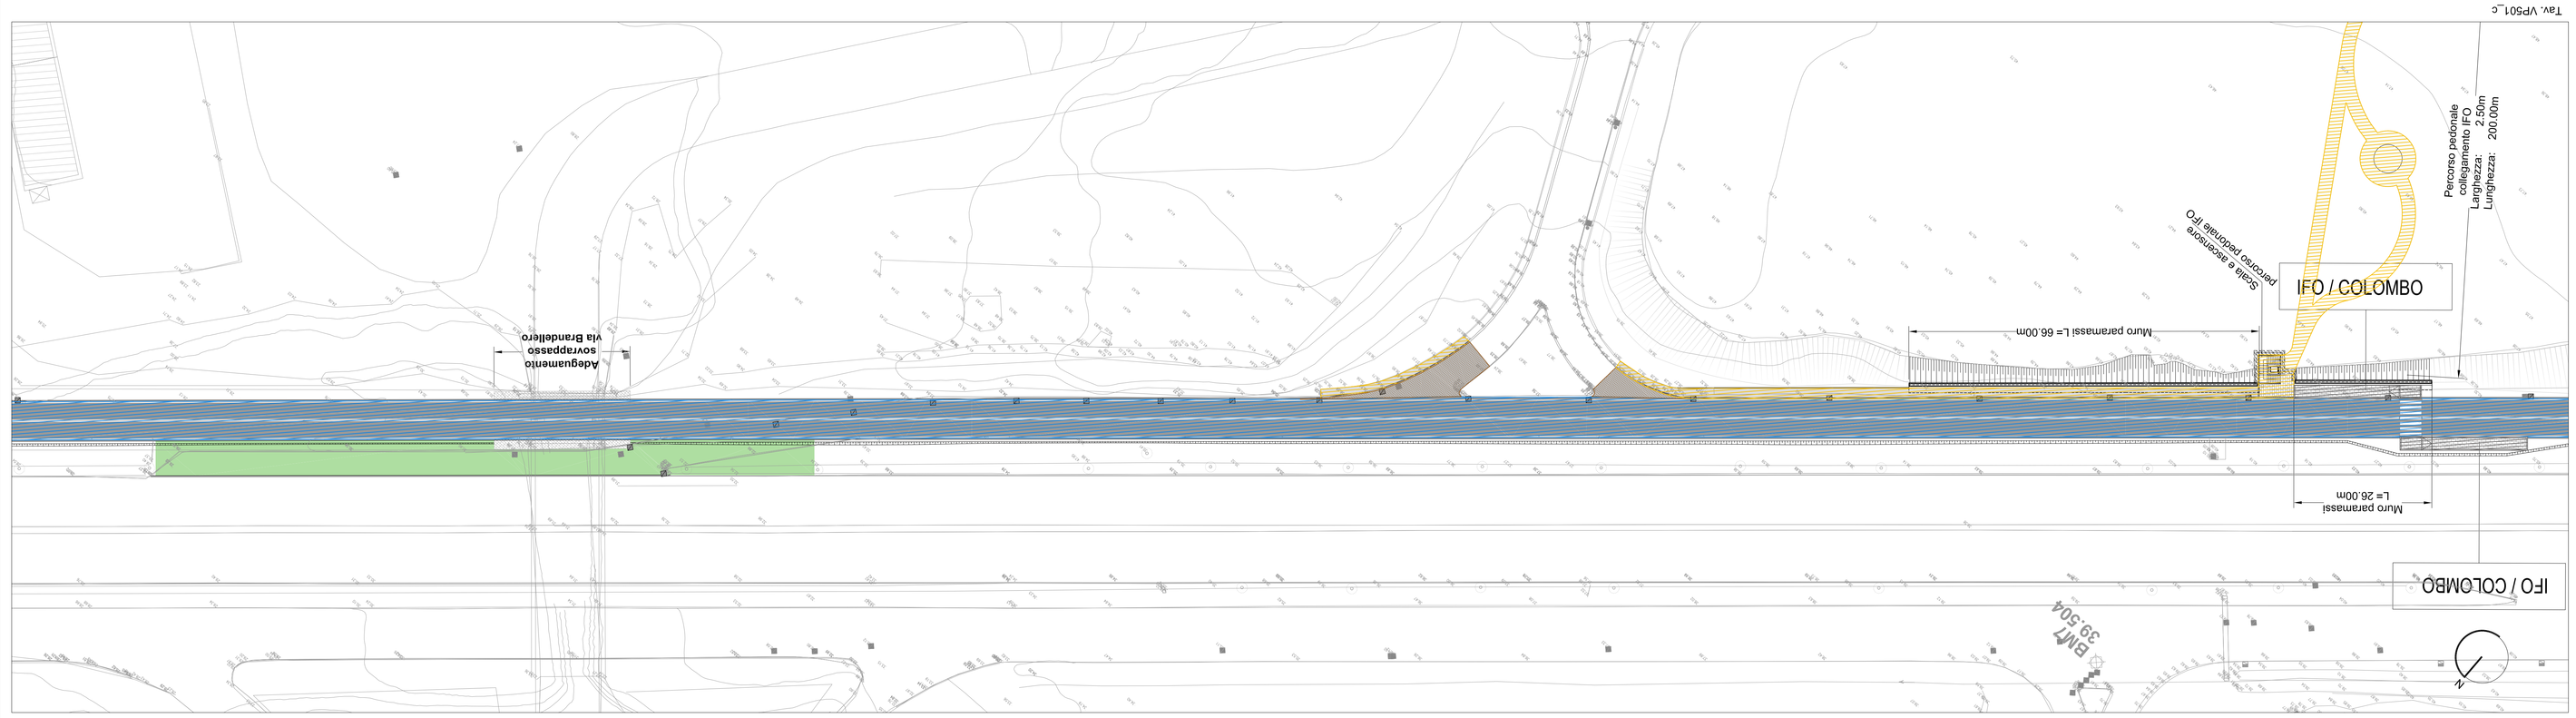

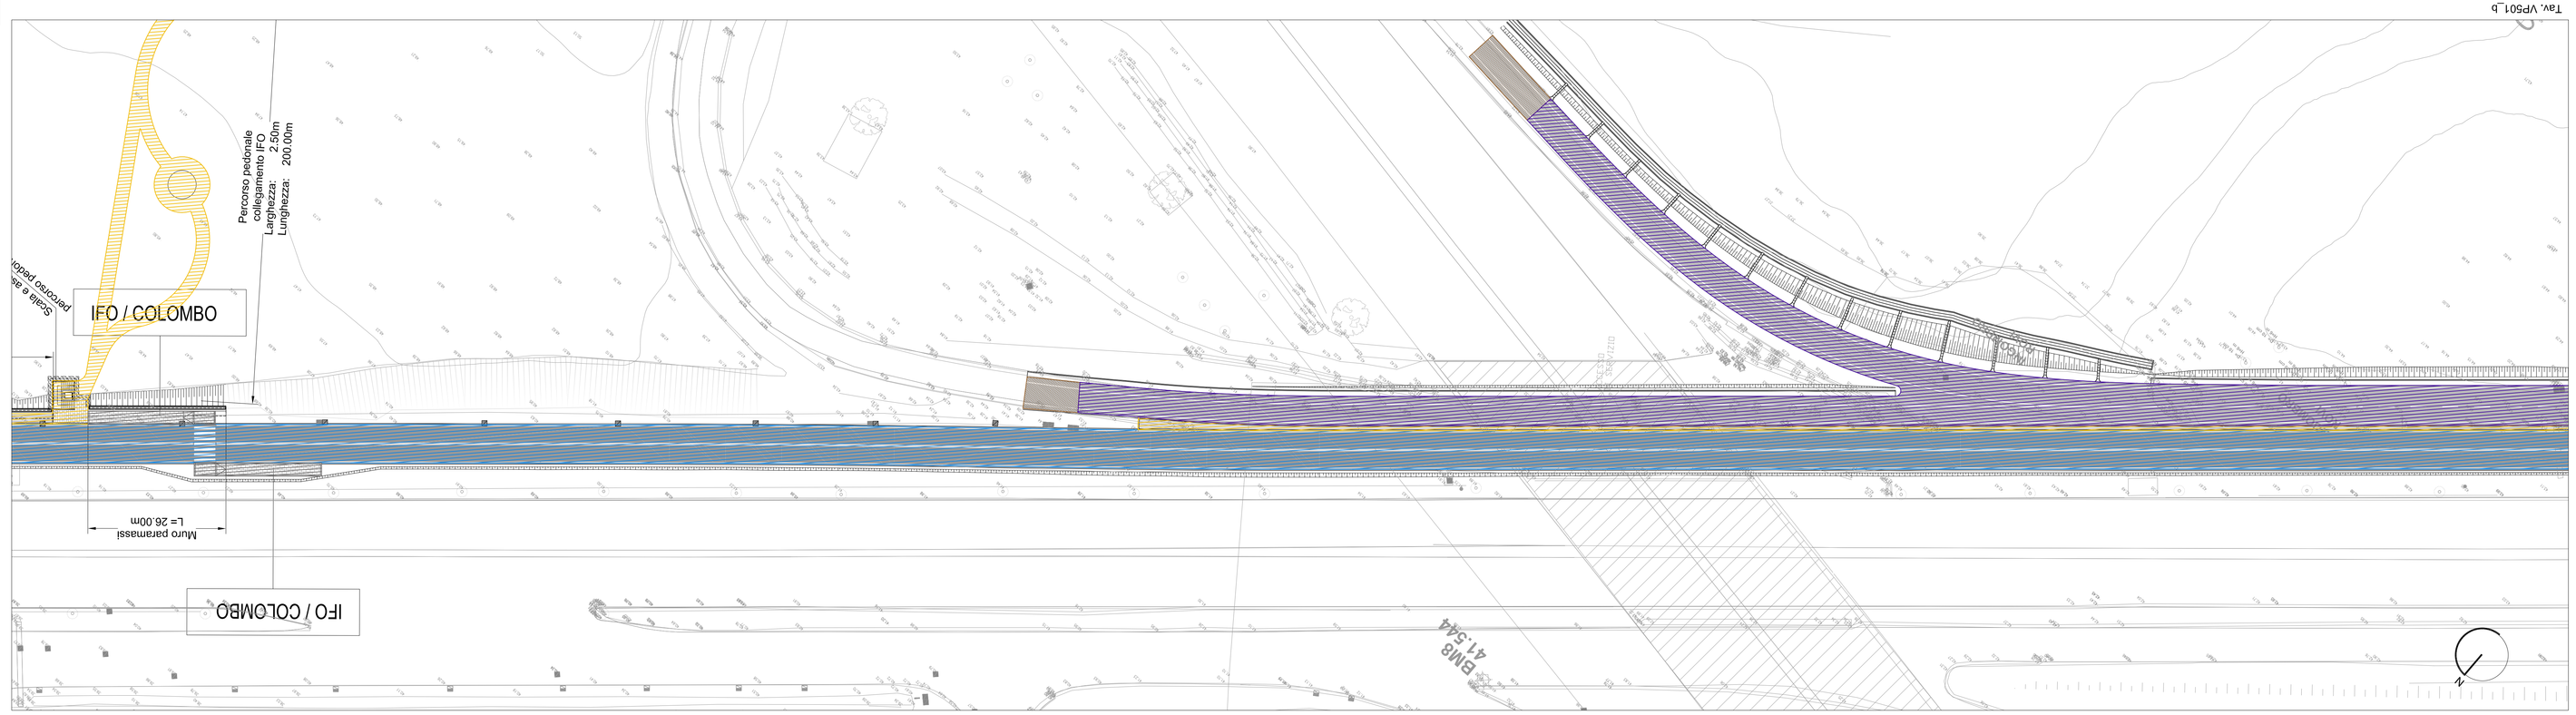

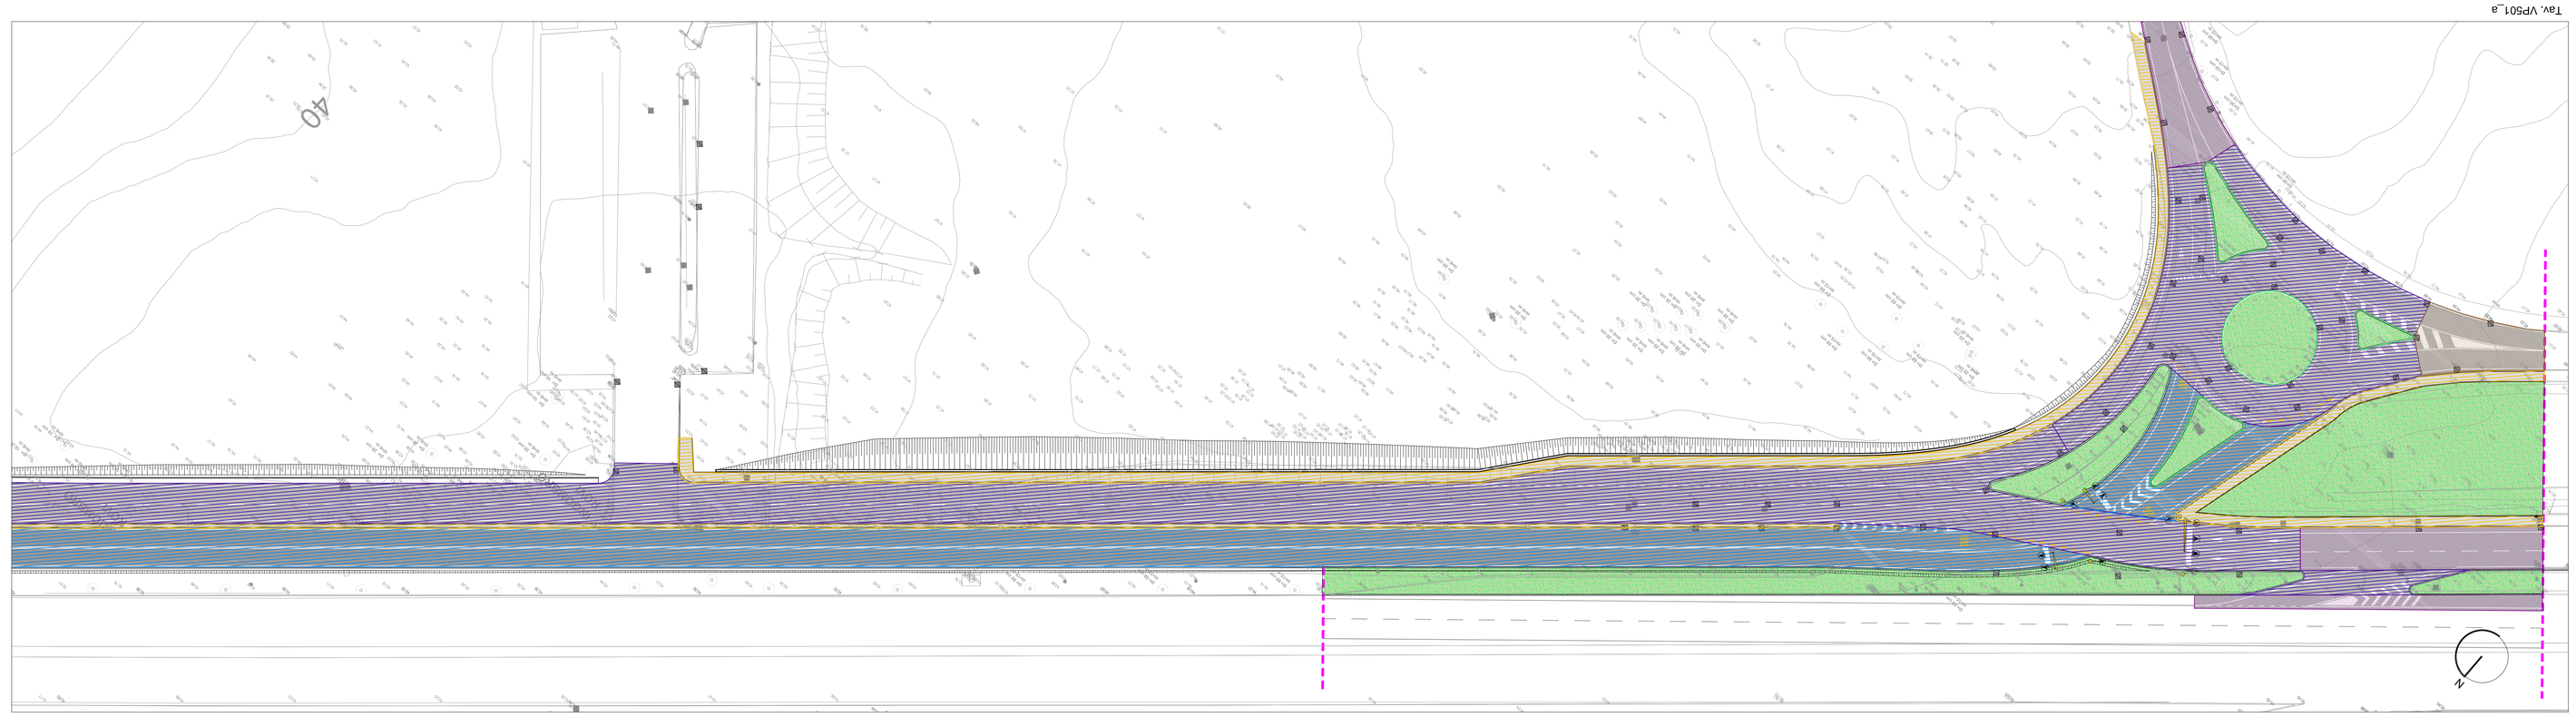

LEGENDA PAVIMENTAZIONI

- Pavimentazione - tipo 1B (ripristino fresatura)
- Pavimentazione - tipo 2
- Pavimentazione - tipo 3
- Pavimentazione - tipo 4
- Pavimentazione - tipo 5 (modificato soft)
- Pavimentazione - tipo 6 (ripristino e fresatura)
- Pavimentazione - banchina di fermata in lastre di travertino chiaro
- Pavimentazione - nuovo manto bituminoso in conglomerato bituminoso
- Pavimentazione - manto bituminoso esistente (fresatura e ripristino)
- Aiuola
- Verde agricolo

NOTA:
LE TIPOLOGIE DI PAVIMENTAZIONI RICHIAMATE IN LEGENDA SONO RAPPRESENTATE NELL'ELABORATO "TAV. PFTU0TDCPD VP001"

KEY MAP

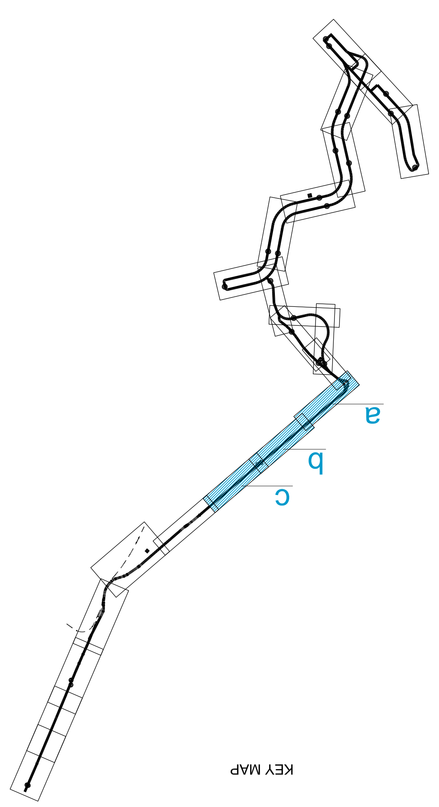

ROMA METROPOLITANE

SISTEMA DI TRASPORTO PUBBLICO A CAPACITA'. INTERMEDIA A SERVIZIO DEI CORRIDOI EUR-TOR DE' CENCI ED EUR LAURENTINA-TOR PAGNOTTA-TRIGORIA

CORRIDOIO EUR-TOR DE' CENCI - VARIANTE DI TRACCIATO
Conferenza di Servizi (14.07.2017)

PROGETTO DEFINITIVO

PROGETTO
PLANIMETRIE PAVIMENTAZIONI
Tratta Mastorini - Piazzale P. Nervi
Planimetria delle pavimentazioni - Tav 1 di 4

rev	data	descrizione	redatto	verificato RP	approvato DT	autorizzato RUP
-	Dicembre 2017	Istruttoria MIT CDS	Dott. C. Dyn	Ing. R. Khaldi	Ing. C. Pasquali	Arch. R. Meyer
a						
b						
c						

scala	COMMESSA										COD.FIGA											
A0	T	P	C	A	1	P	E	T	U	D	T	D	C	P	D	V	P	5	0	1	-	

tratto	fase	opera	tv	mod.	argom.	progress.	rev

DIRETTORE DEI LAVORI:	Ing. Claudio Pasquali	RESPONSABILE DI PROGETTO
DIRETTORE TECNICO:	Ing. Dario Di Pietro	Ing. R. Khaldi

ROMA METROPOLITANE

ROMA

controdeo