Tav. VP502_b

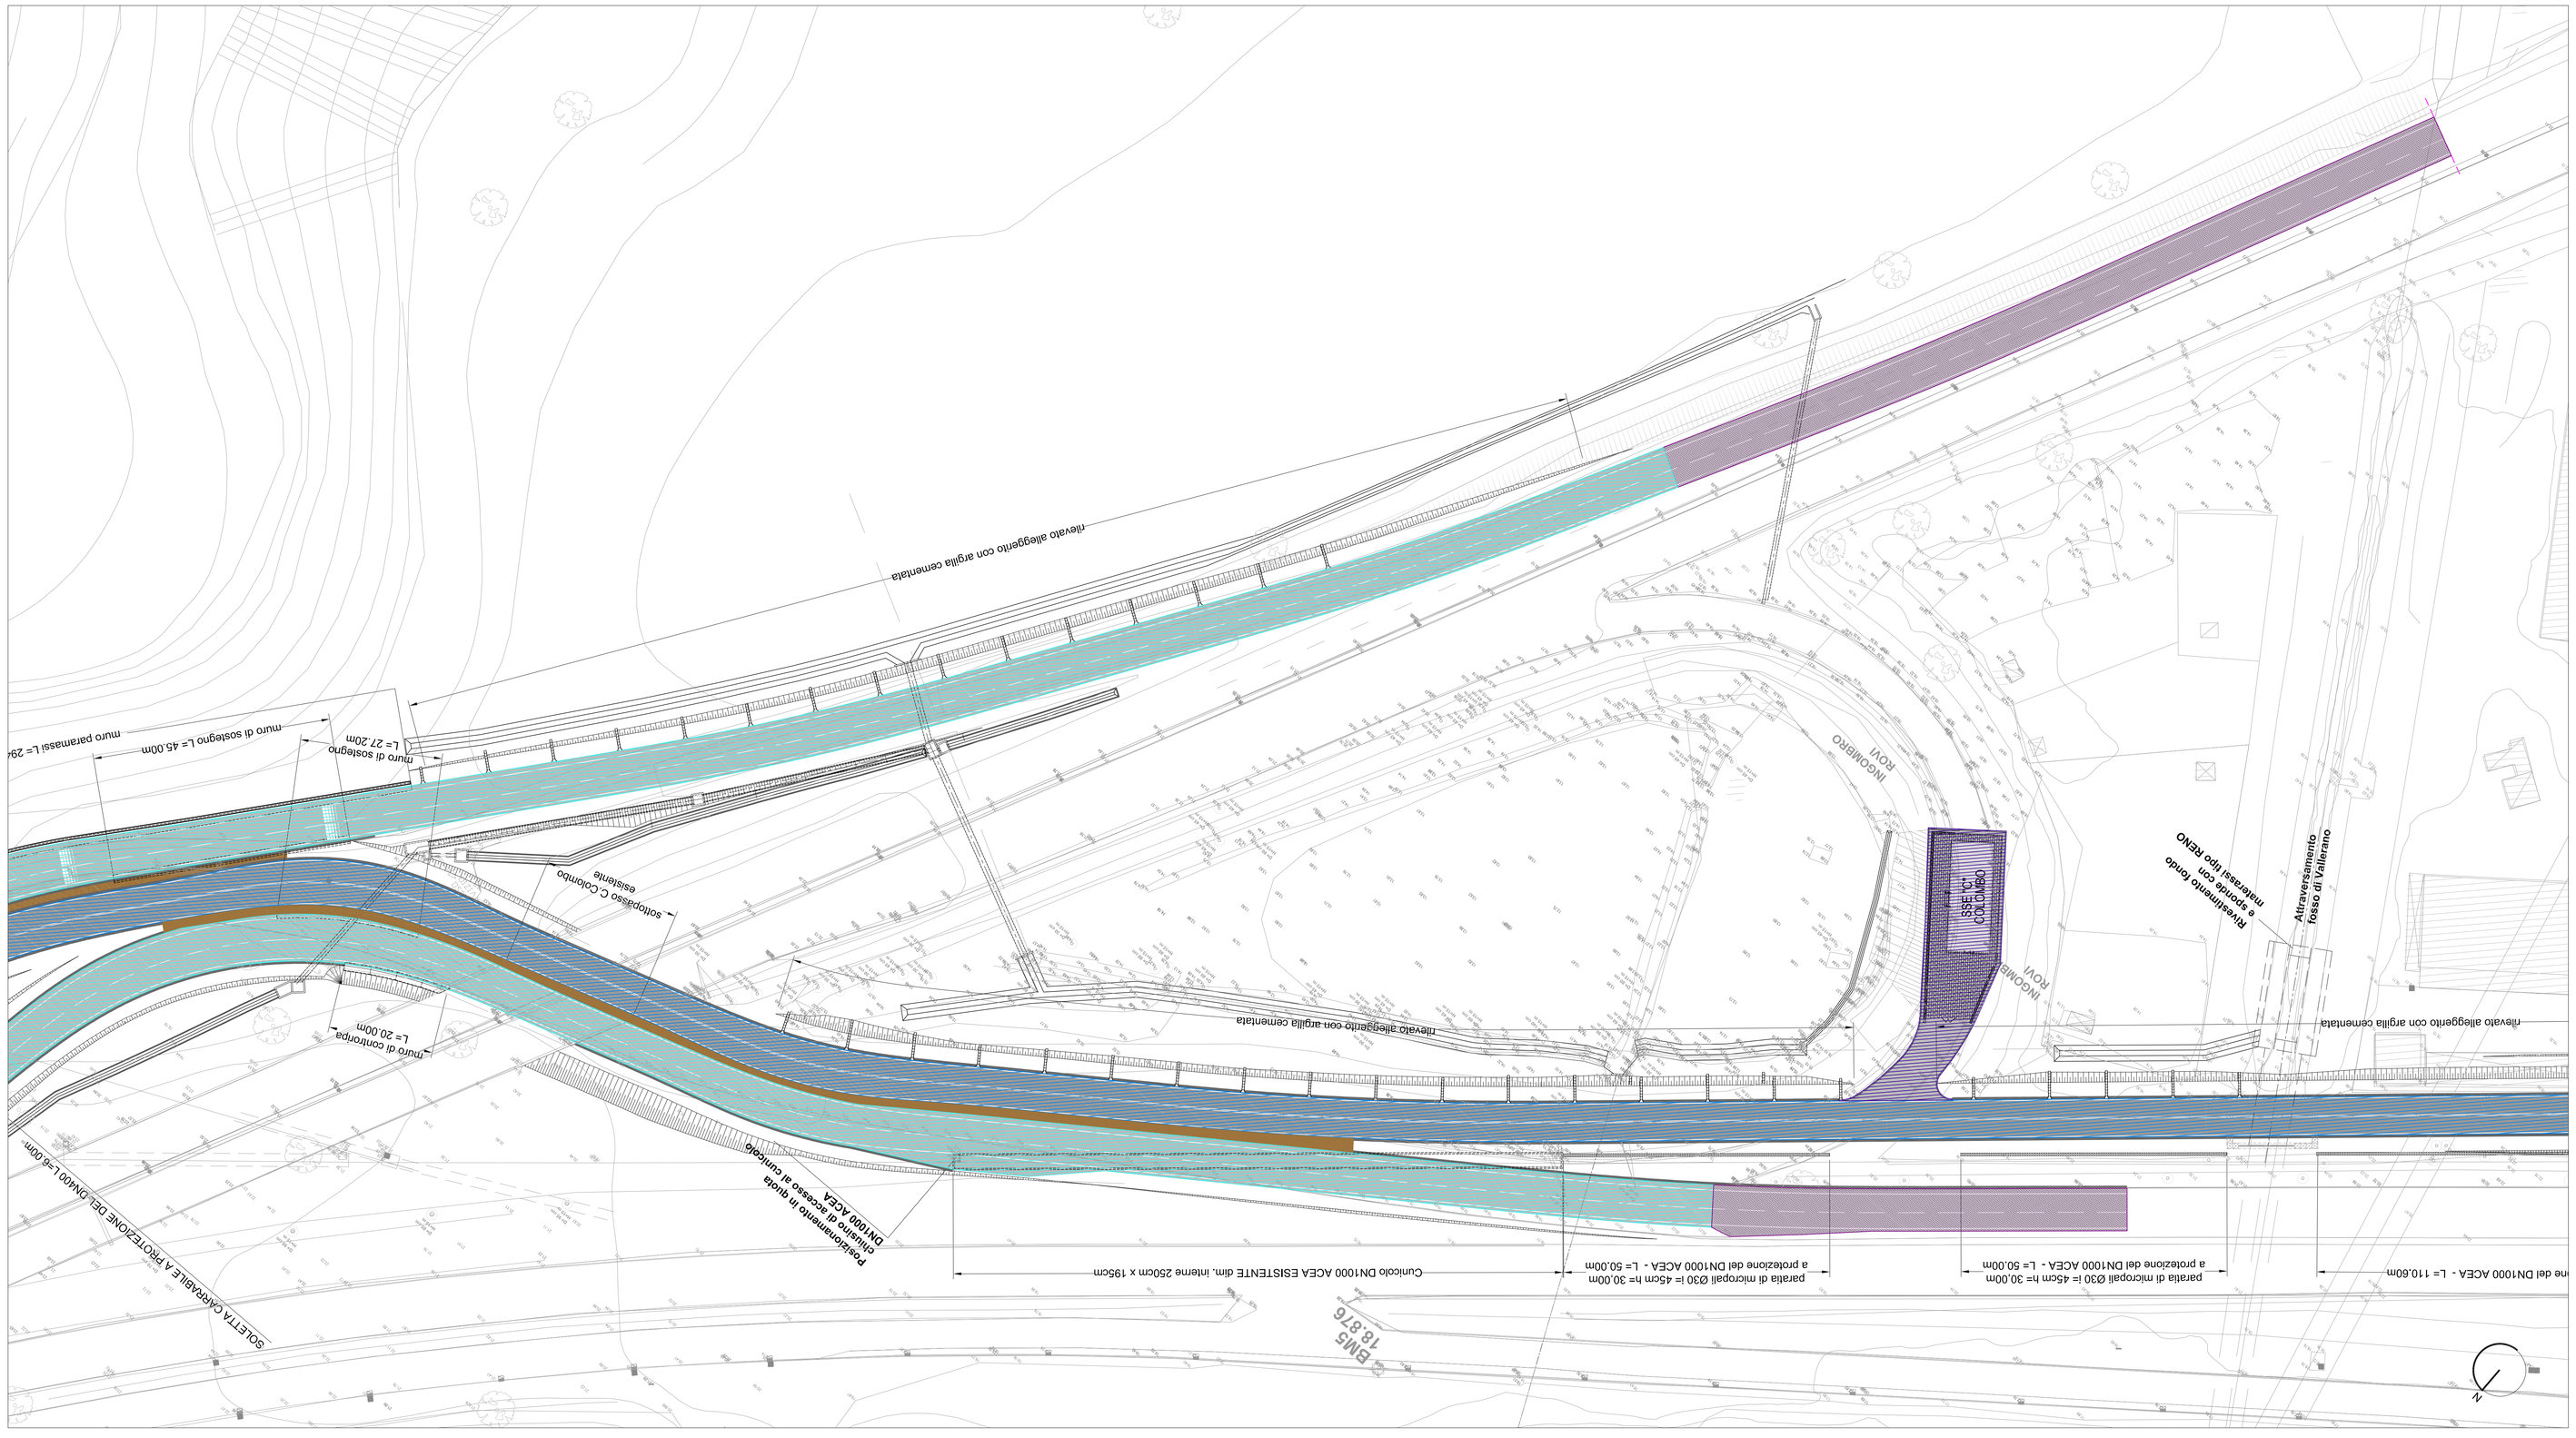

Tav. VP502_a

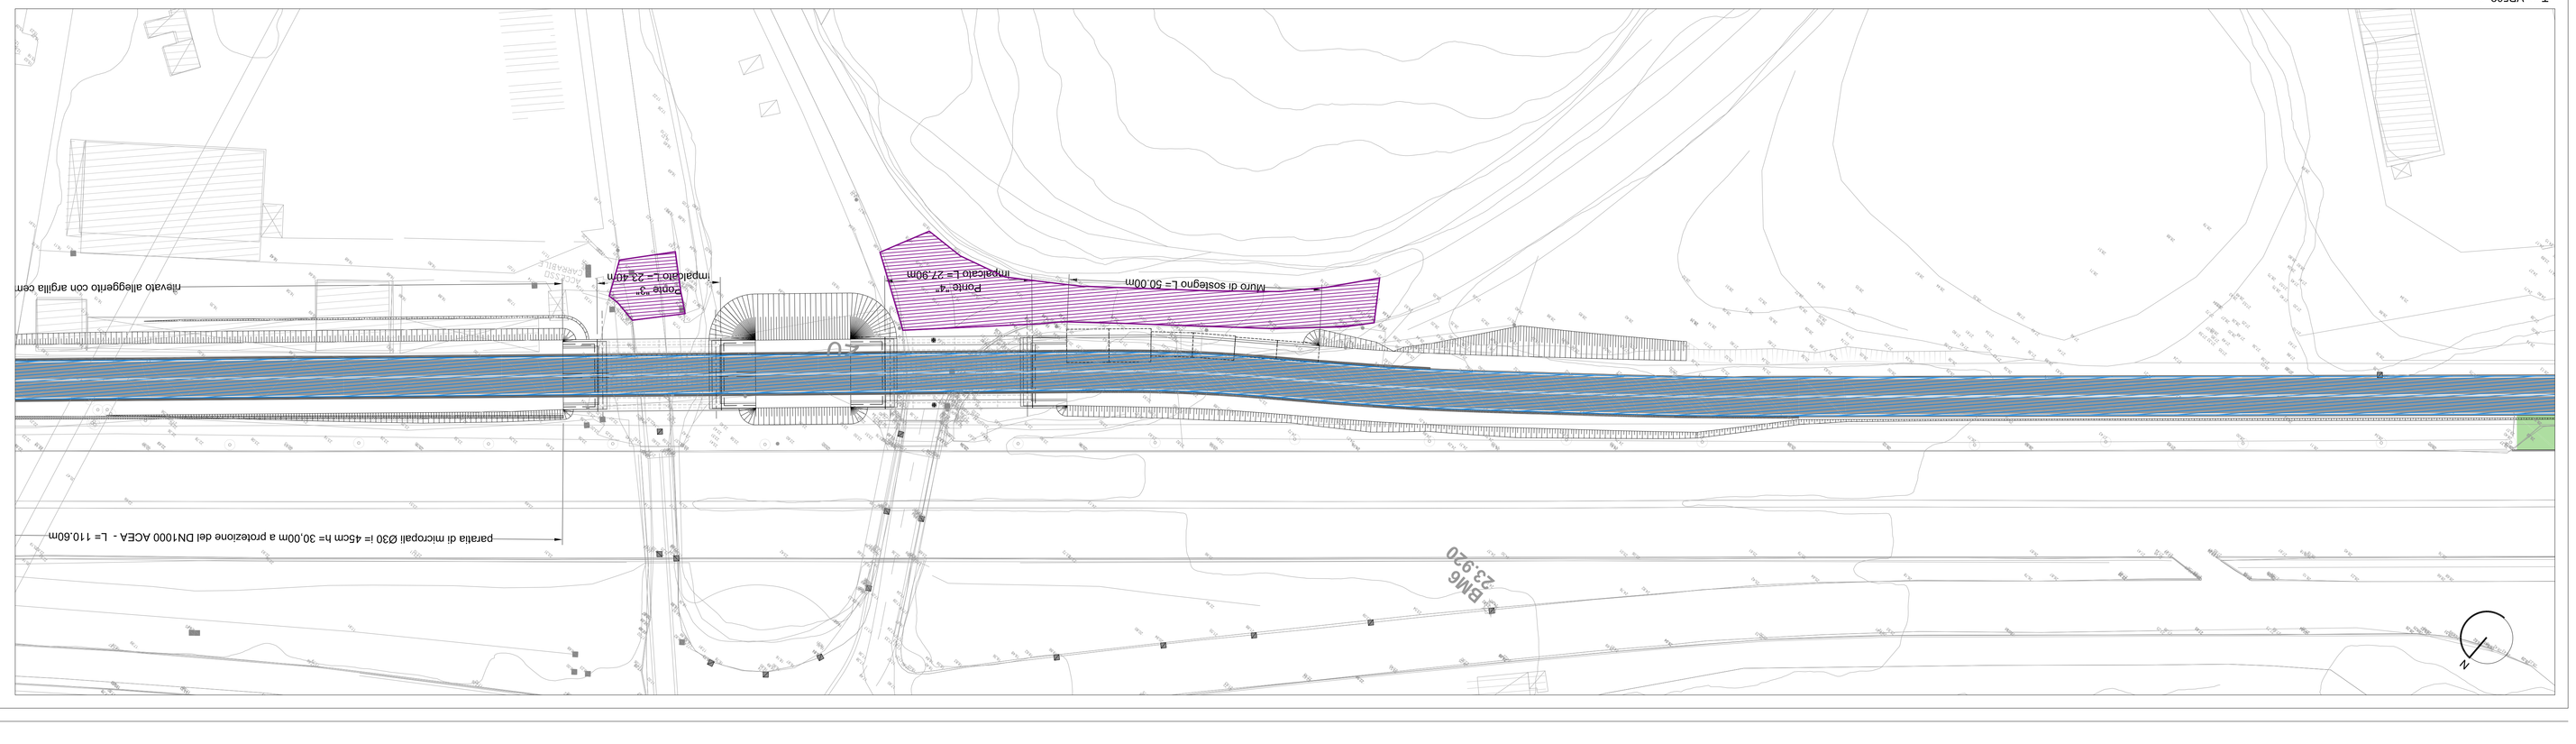

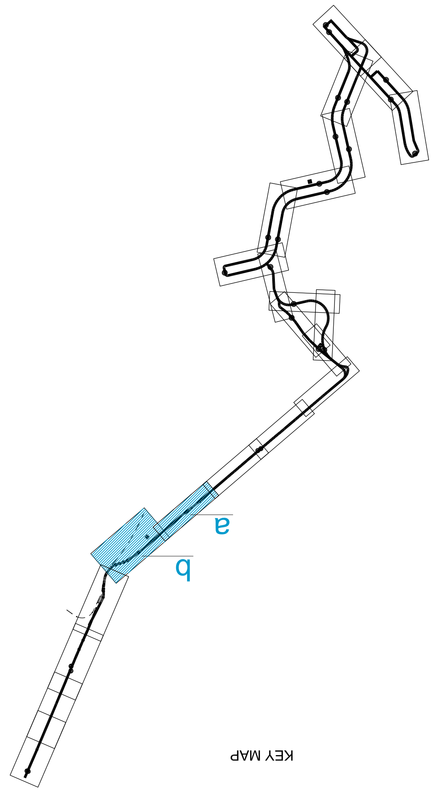

LEGENDA PAVIMENTAZIONI

- Pavimentazione - tipo 1B (rifacimento fresatura)
- Pavimentazione - tipo 2
- Pavimentazione - tipo 3
- Pavimentazione - tipo 4
- Pavimentazione - tipo 5 (modificato soft)
- Pavimentazione - tipo 6 (rifacimento e fresatura)
- Pavimentazione - bandchina di fermata in asfalto di travertino chiaro
- Pavimentazione - nuovo marciapiede in conglomerato bituminoso
- Pavimentazione - marciapiede esistente (fresatura e rifacimento)
- Aiuola
- Verde agricolo

NOTA :

LE TIPOLOGIE DI PAVIMENTAZIONI RICHIAMATE IN LEGENDA SONO RAPPRESENTATE NELL'ELABORATO TGCIAIPETUDTGCPD VP001*

CORRIDOI EUR-TOR DE' CENCI ED EUR LAURENTINA-TOR PAGNOTTA-TRIGORIA

SISTEMA DI TRASPORTO PUBBLICO A CAPACITA' INTERMEDIA A SERVIZIO DEI

ROMA METROPOLITANE

DIRETTORE TECNICO: ing. Claudio Pasquali
DIRETTORE DEI LAVORI: ing. Dario Di Pilato

ROMA METROPOLITANE

DIRETTORE DEI LAVORI	SUPERVISIONE	RESPONSABILE DI PROGETTO
Ing. D. Di Pilato	Ing. C. Pasquali	Ing. M. Eckhebi

CORRIDOIO EUR-TOR DE' CENCI - VARIANTE DI TRACCIATO

Conferenza di Servizi (14.07.2017)

PROGETTO DEFINITIVO

PROGETTO

PLANIMETRIE PAVIMENTAZIONI

Tratta Mastorini - Piazzale P. Nervi

Planimetria delle pavimentazioni - Tav 2 di 4

rev	data	descrizione	redatto	verificato RP	approvato DT	autorizzato RdP
-	Gennaio 2017	INTEGRAZIONE NOTE CDS	Dott. C. Cinti	Ing. M. Eckhebi	Ing. C. Pasquali	Arch. M. Malyar
a						
b						
c						

scala: A0

COMMESSA: T D C A 1 P E

CODIFICA

tipo/a	fase	opera	liv	mod.	progr/ass	rev
T U D	T D C	P D	V P 5 0 2			-