


LEGENDA

POLIFORE

- Polifora TIPO "5A"
- Polifora TIPO "5B"
- Polifora TIPO "6"
- Polifora TIPO "7"
- Polifora TIPO "8A"
- Polifora TIPO "8B"
- Polifora TIPO "8C"
- Polifora TIPO "8D"
- Polifora TIPO "9A"
- Polifora TIPO "9B"
- Polifora TIPO "9C"
- Polifora TIPO "10"
- Derivazione da polifora principale con n. 4 tubazioni Ø160mm verso sezionatore
- Pozzetto di ispezione impianti dim. 1200x1200mm completo di setto separatore in cls
Armadio installato a terra contenente sezionatore di linea
- Cavidotto illuminazione pubblica Ø110
- Pozzetto di derivazione dim. 400x400x500mm con chiusura in ghisa sferoidale classe C250
- Plinto di fondazione palo TE
- Fondazione indiretta con palo Ø600 per palo TE
- Piastra su soletta ponte per fissaggio palo TE
- Piastra su struttura esistente per fissaggio pali TE

PARTICOLARE POZZETTO DI ISPEZIONE IMPIANTI 1200x1200mm COMPLETO DI SETTO SEPARATORE (Scala 1:20)

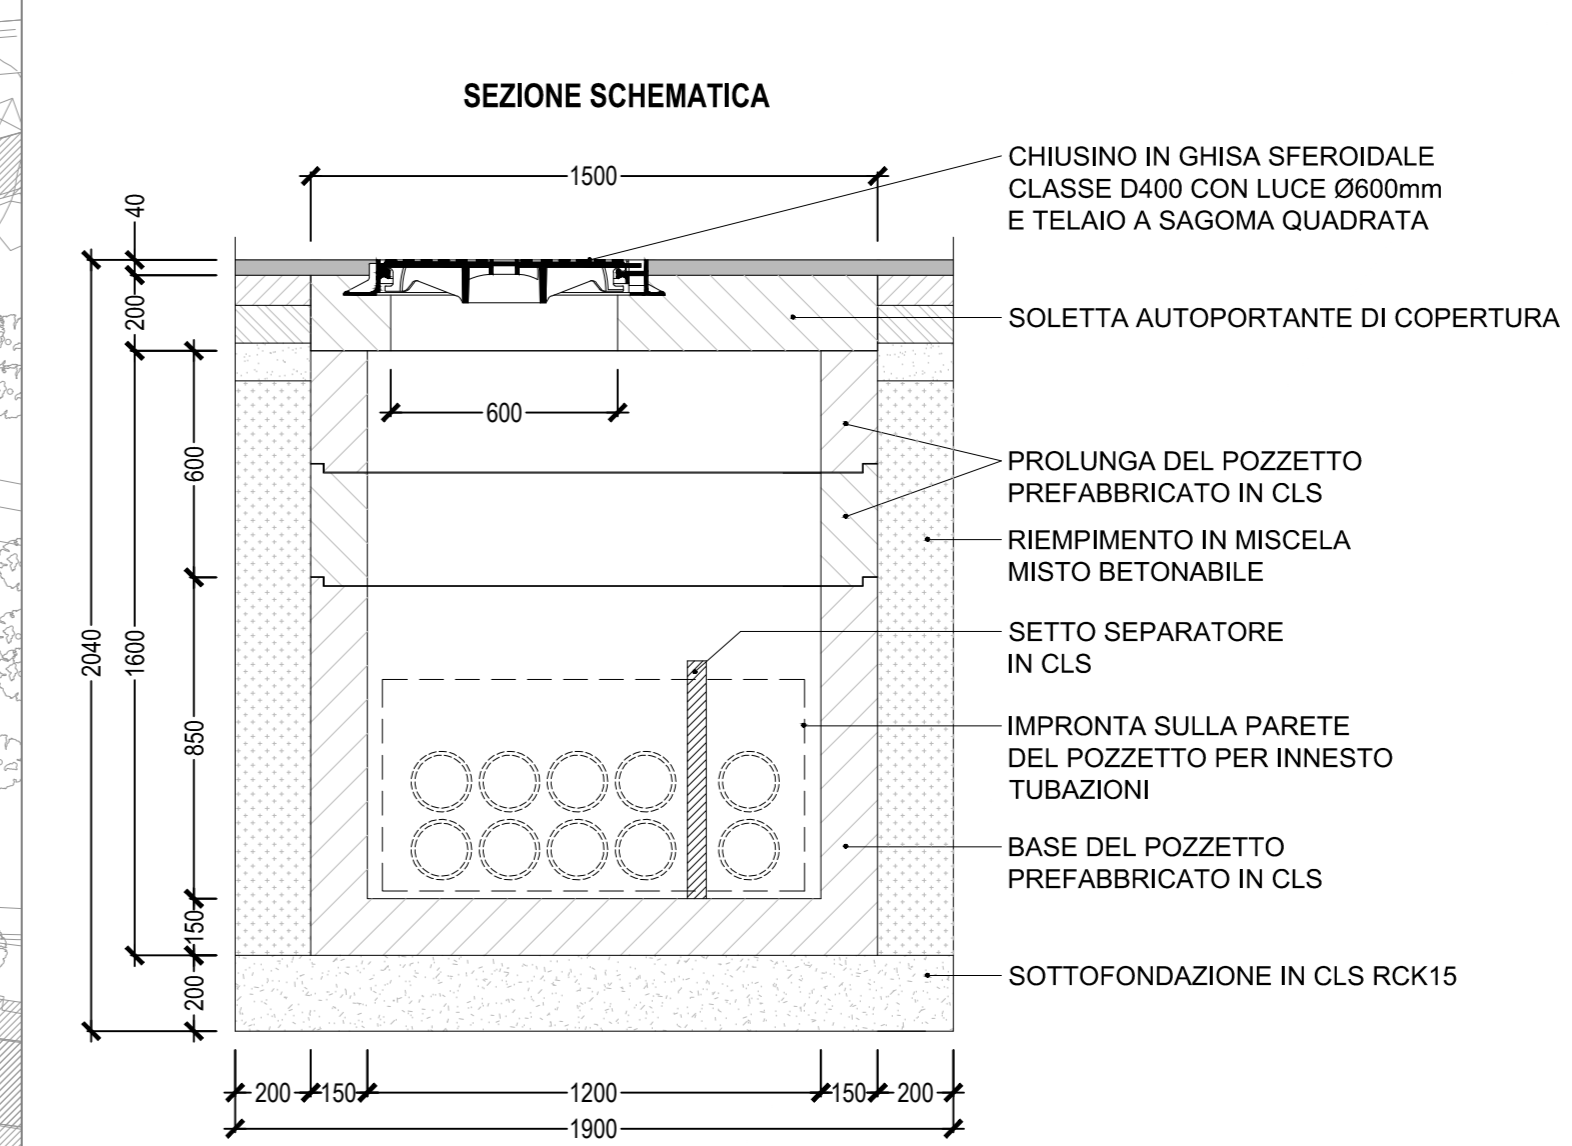

ROMA
ROMA METROPOLITANA

DIRETTORE DEI LAVORI: Ing. D. Di Pietro
DIRETTORE DEI LAVORI: Ing. C. Pasquelli
DIRETTORE TECNICO: Ing. Claudio Pasquelli
DIRETTORE DEI LAVORI: Ing. Danilo Di Pietro
RESPONSABILE DI PROGETTO: Ing. M. Enchehi
RESPONSABILE AREA SPECIALISTICA: Ing. L. Casilli

SISTEMA DI TRASPORTO PUBBLICO A CAPACITA' INTERMEDIA A SERVIZIO DEI CORRIDOI EUR-TOR DE' CENCI ED EUR LAURENTINA-TOR PAGNOTTA-TRIGORIA

CORRIDOIO EUR-TOR DE' CENCI - VARIANTE DI TRACCIATO
Conferenza di Servizi (14.07.2017)

PROGETTO DEFINITIVO

PROGETTO IMPIANTI E LINEA AEREA
Pianimetria generale e sezioni distribuzione cavidotti principali di linea
Sub-tratta 1: Maestrini-Acqua Acetosa Ostiense - Tav 1 di 2

rev.	data	descrizione	redatto	verificato SP	approvato DT	autorizzato RUP
1	06/05/2017	INTEGRAZIONI POST COG	geom. A. Rapone	ing. M. Enchehi	ing. C. Pasquelli	arch. M. Mastur
A						
B						
C						

scala: 1:1.000

COMMESSA: TDC A I P E

CODIFICA: tratta fase opera (a) (b) argom progress rev

T U D T D C P D L X 4 2 0