

LEGENDA

POLIFORE

- Polifora TIPO "5A"
- Polifora TIPO "5B"
- Polifora TIPO "6"
- Polifora TIPO "7"
- Polifora TIPO "8A"
- Polifora TIPO "8B"
- Polifora TIPO "8C"
- Polifora TIPO "8D"
- Polifora TIPO "9A"
- Polifora TIPO "9B"
- Polifora TIPO "9C"
- Polifora TIPO "10"
- Derivazione da polifora principale con n. 4 tubazioni Ø160mm verso sezionatore
- Pozzetto di ispezione impianti dim. 1200x1200mm completo di setto separatore in cls
- Armadio installato a terra contenente sezionatore di linea
- Cavidotto illuminazione pubblica Ø110
- Pozzetto di derivazione dim. 400x400x500mm con chiusura in ghisa sferoidale classe C250
- Plinto di fondazione palo TE
- Fondazione indiretta con palo Ø600 per palo TE
- Piastra su soletta ponte per fissaggio palo TE
- Piastra su struttura esistente per fissaggio pali TE

ROMA METROPOLITANA


DIRETTORE TECNICO: ing. Claudio Pasquali
DIRETTORE DEI LAVORI: ing. Danilo Di Pietro

SISTEMA DI TRASPORTO PUBBLICO A CAPACITA' INTERMEDIA A SERVIZIO DEI CORRIDOI EUR-TOR DE' CENCI ED EUR LAURENTINA-TOR PAGNOTTA-TRIGORIA

ROMA METROPOLITANA

DIRETTORE DEI LAVORI: ing. G. Pasquali
RESPONSABILE DI PROGETTO: ing. M. Enchelli
RESPONSABILE AREA SPECIALISTICA: ing. L. Caselli

PARTICOLARE POZZETTO DI ISPEZIONE IMPIANTI 1200x1200mm COMPLETO DI SETTO SEPARATORE (Scala 1:20)

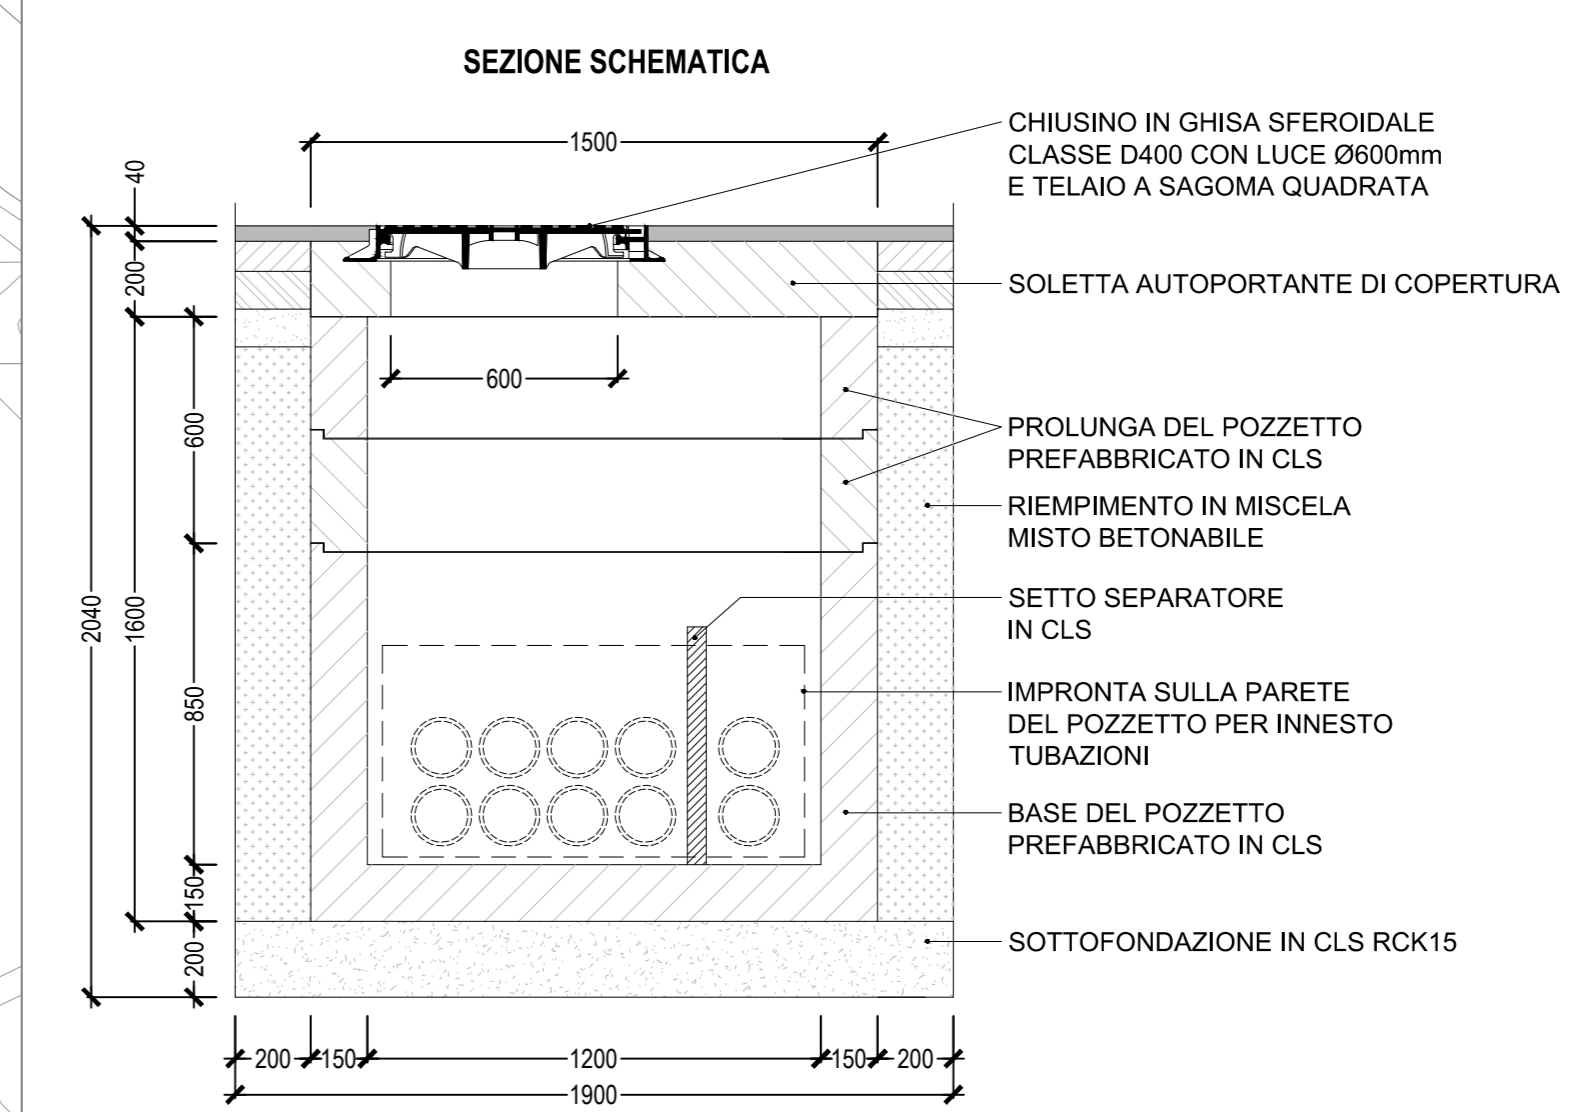

CORRIDOIO EUR-TOR DE' CENCI - VARIANTE DI TRACCIATO
Conferenza di Servizi (14.07.2017)

PROGETTO DEFINITIVO

PROGETTO
IMPIANTI E LINEA AEREA
Planimetria generale e sezioni distribuzione cavidotti principali di linea
Sub-tratta 3: Sirocco Fontana/Columbo-Piazza 25 marzo 1957

REV.	DATA	DESCRIZIONE	PROGETTO	VERIFICATO SP	APPROVATO DT	AUTORIZZATO RUP
A	05/06/2017	INTEGRAZIONI POST CAD	ing. M. Enchelli	ing. M. Enchelli	ing. C. Pasquali	ing. M. Masturzi
B						
C						

scala	COMMESSA	CODIFICA
1:1.000	TDC A I P E	T U D T D C P D L X 4 2 3