




**METROPOLITANA DI ROMA
 POTENZIAMENTO ED ADEGUAMENTO FUNZIONALE
 LINEA “A” E LINEA “B”
 PRIMO STRALCIO**

**PROCEDURA APERTA PER L’AFFIDAMENTO DI SERVIZI TECNICI DI
 SUPPORTO ALLA PROGETTAZIONE AVENTI AD OGGETTO L’ESECUZIONE
 DI RILIEVI AUTOMATIZZATI NELLE GALLERIE DELLA LINEA A E DELLA
 LINEA B DELLA METROPOLITANA DI ROMA.**
 CIG 7785504126 – CUP E86C18002680001

**LINEA A – PIANO SCHEMATICO
 TF001**

**SCHEMATICO DELLA LINEA
 CON TIPOLOGIA DELLE GALLERIE**

- LEGENDA**
- – Banchina di stazione
 - ▬▬▬▬ – Tratti di linea in galleria
 - ▬▬▬▬ – Tratti di linea all'aperto
 - S – Banchina di stazione
 - CB – Zona cambio binario

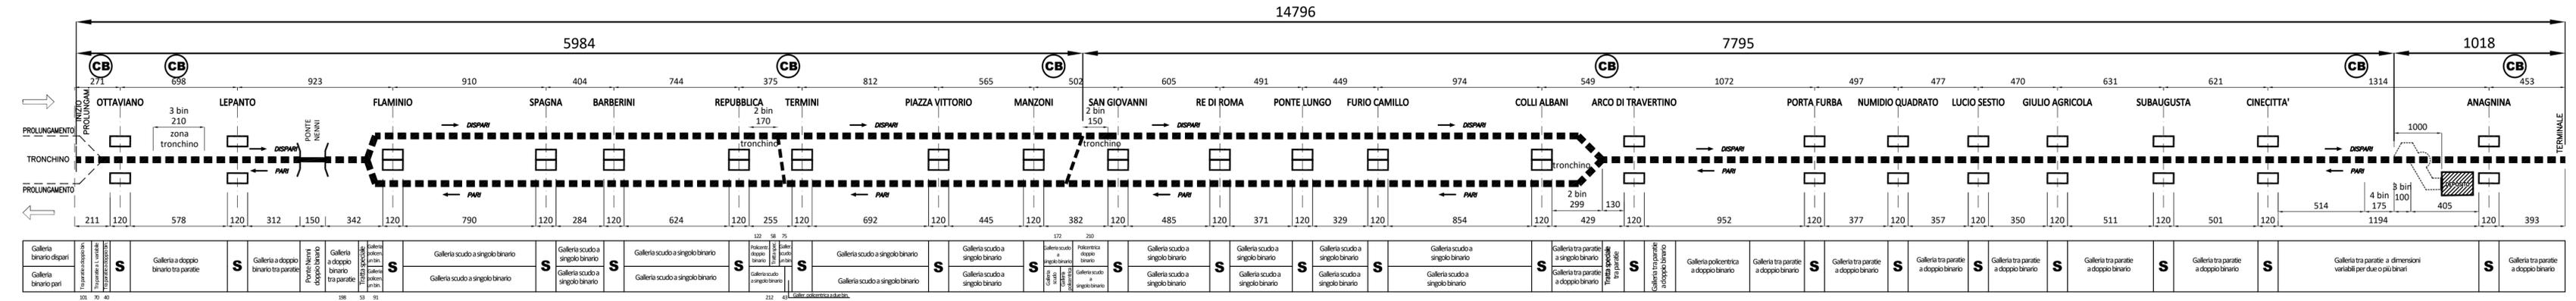

**SCHEMATICO DEI RILIEVI MECCANIZZATI
 CON TIPOLOGIE E SVILUPPI**

- LEGENDA**
- ▬▬▬▬ – Rilievo tratte all'aperto
 - – Rilievo gallerie di stazione
 - ▬▬▬▬ – Rilievo gallerie di linea

