



METROPOLITANA DI ROMA
POTENZIAMENTO ED ADEGUAMENTO FUNZIONALE
LINEA "A" E LINEA "B"
PRIMO STRALCIO

PROCEDURA APERTA PER L'AFFIDAMENTO DI SERVIZI TECNICI DI
SUPPORTO ALLA PROGETTAZIONE AVENTI AD OGGETTO L'ESECUZIONE
DI RILIEVI AUTOMATIZZATI NELLE GALLERIE DELLA LINEA A E DELLA
LINEA B DELLA METROPOLITANA DI ROMA.

CIG 7785504126 - CUP E86C18002680001

LINEA B - PIANO SCHEMATICO

TF002

SCHEMATICO DELLA LINEA
CON TIPOLOGIA DELLE GALLERIE


LEGENDA

- Banchina di stazione
- Tratti di linea in galleria
- Tratti di linea all'aperto
- Banchina di stazione
- Zona cambio binario

18954

15944

2692

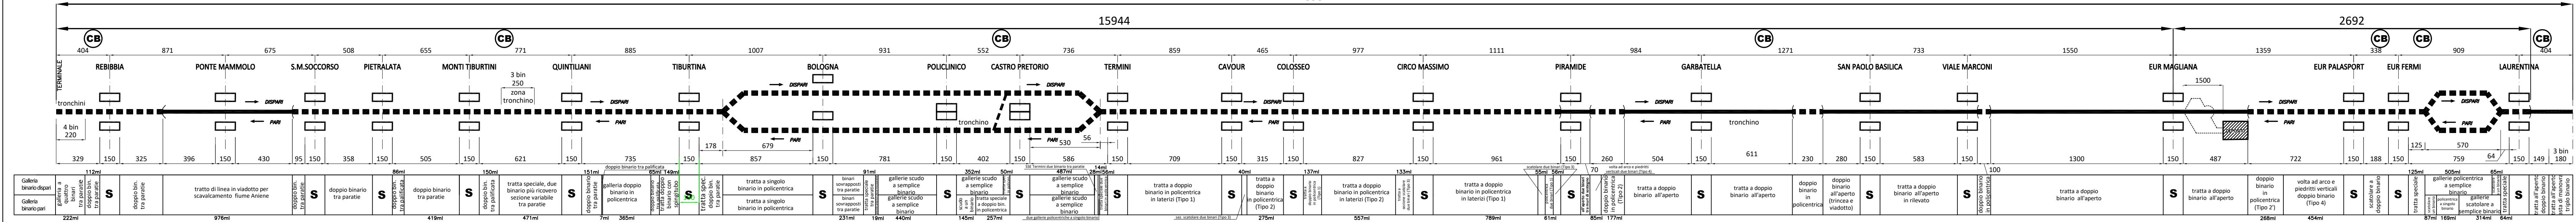

SCHEMATICO DEI RILIEVI MECCANIZZATI
CON TIPOLOGIE E SVILUPPI

LEGENDA

- Rilievo tratte all'aperto
- Rilievo gallerie di stazione
- Rilievo gallerie di linea

