



COMUNE DI ROMA
ROMA METROPOLITANE



PROLUNGAMENTO DELLA LINEA B
DELLA METROPOLITANA DI ROMA
TRATTA REBIBBIA - CASAL MONASTERO

ALLEGATO "A"
AL DISCIPLINARE DI GARA


AMBITO STAZIONE MONTI TIBURTINI



**AREE GIÀ ESPROPRIATE
PER LA REALIZZAZIONE LINEA "B"**



**AREE DI PROPRIETÀ
DEL COMUNE DI ROMA**

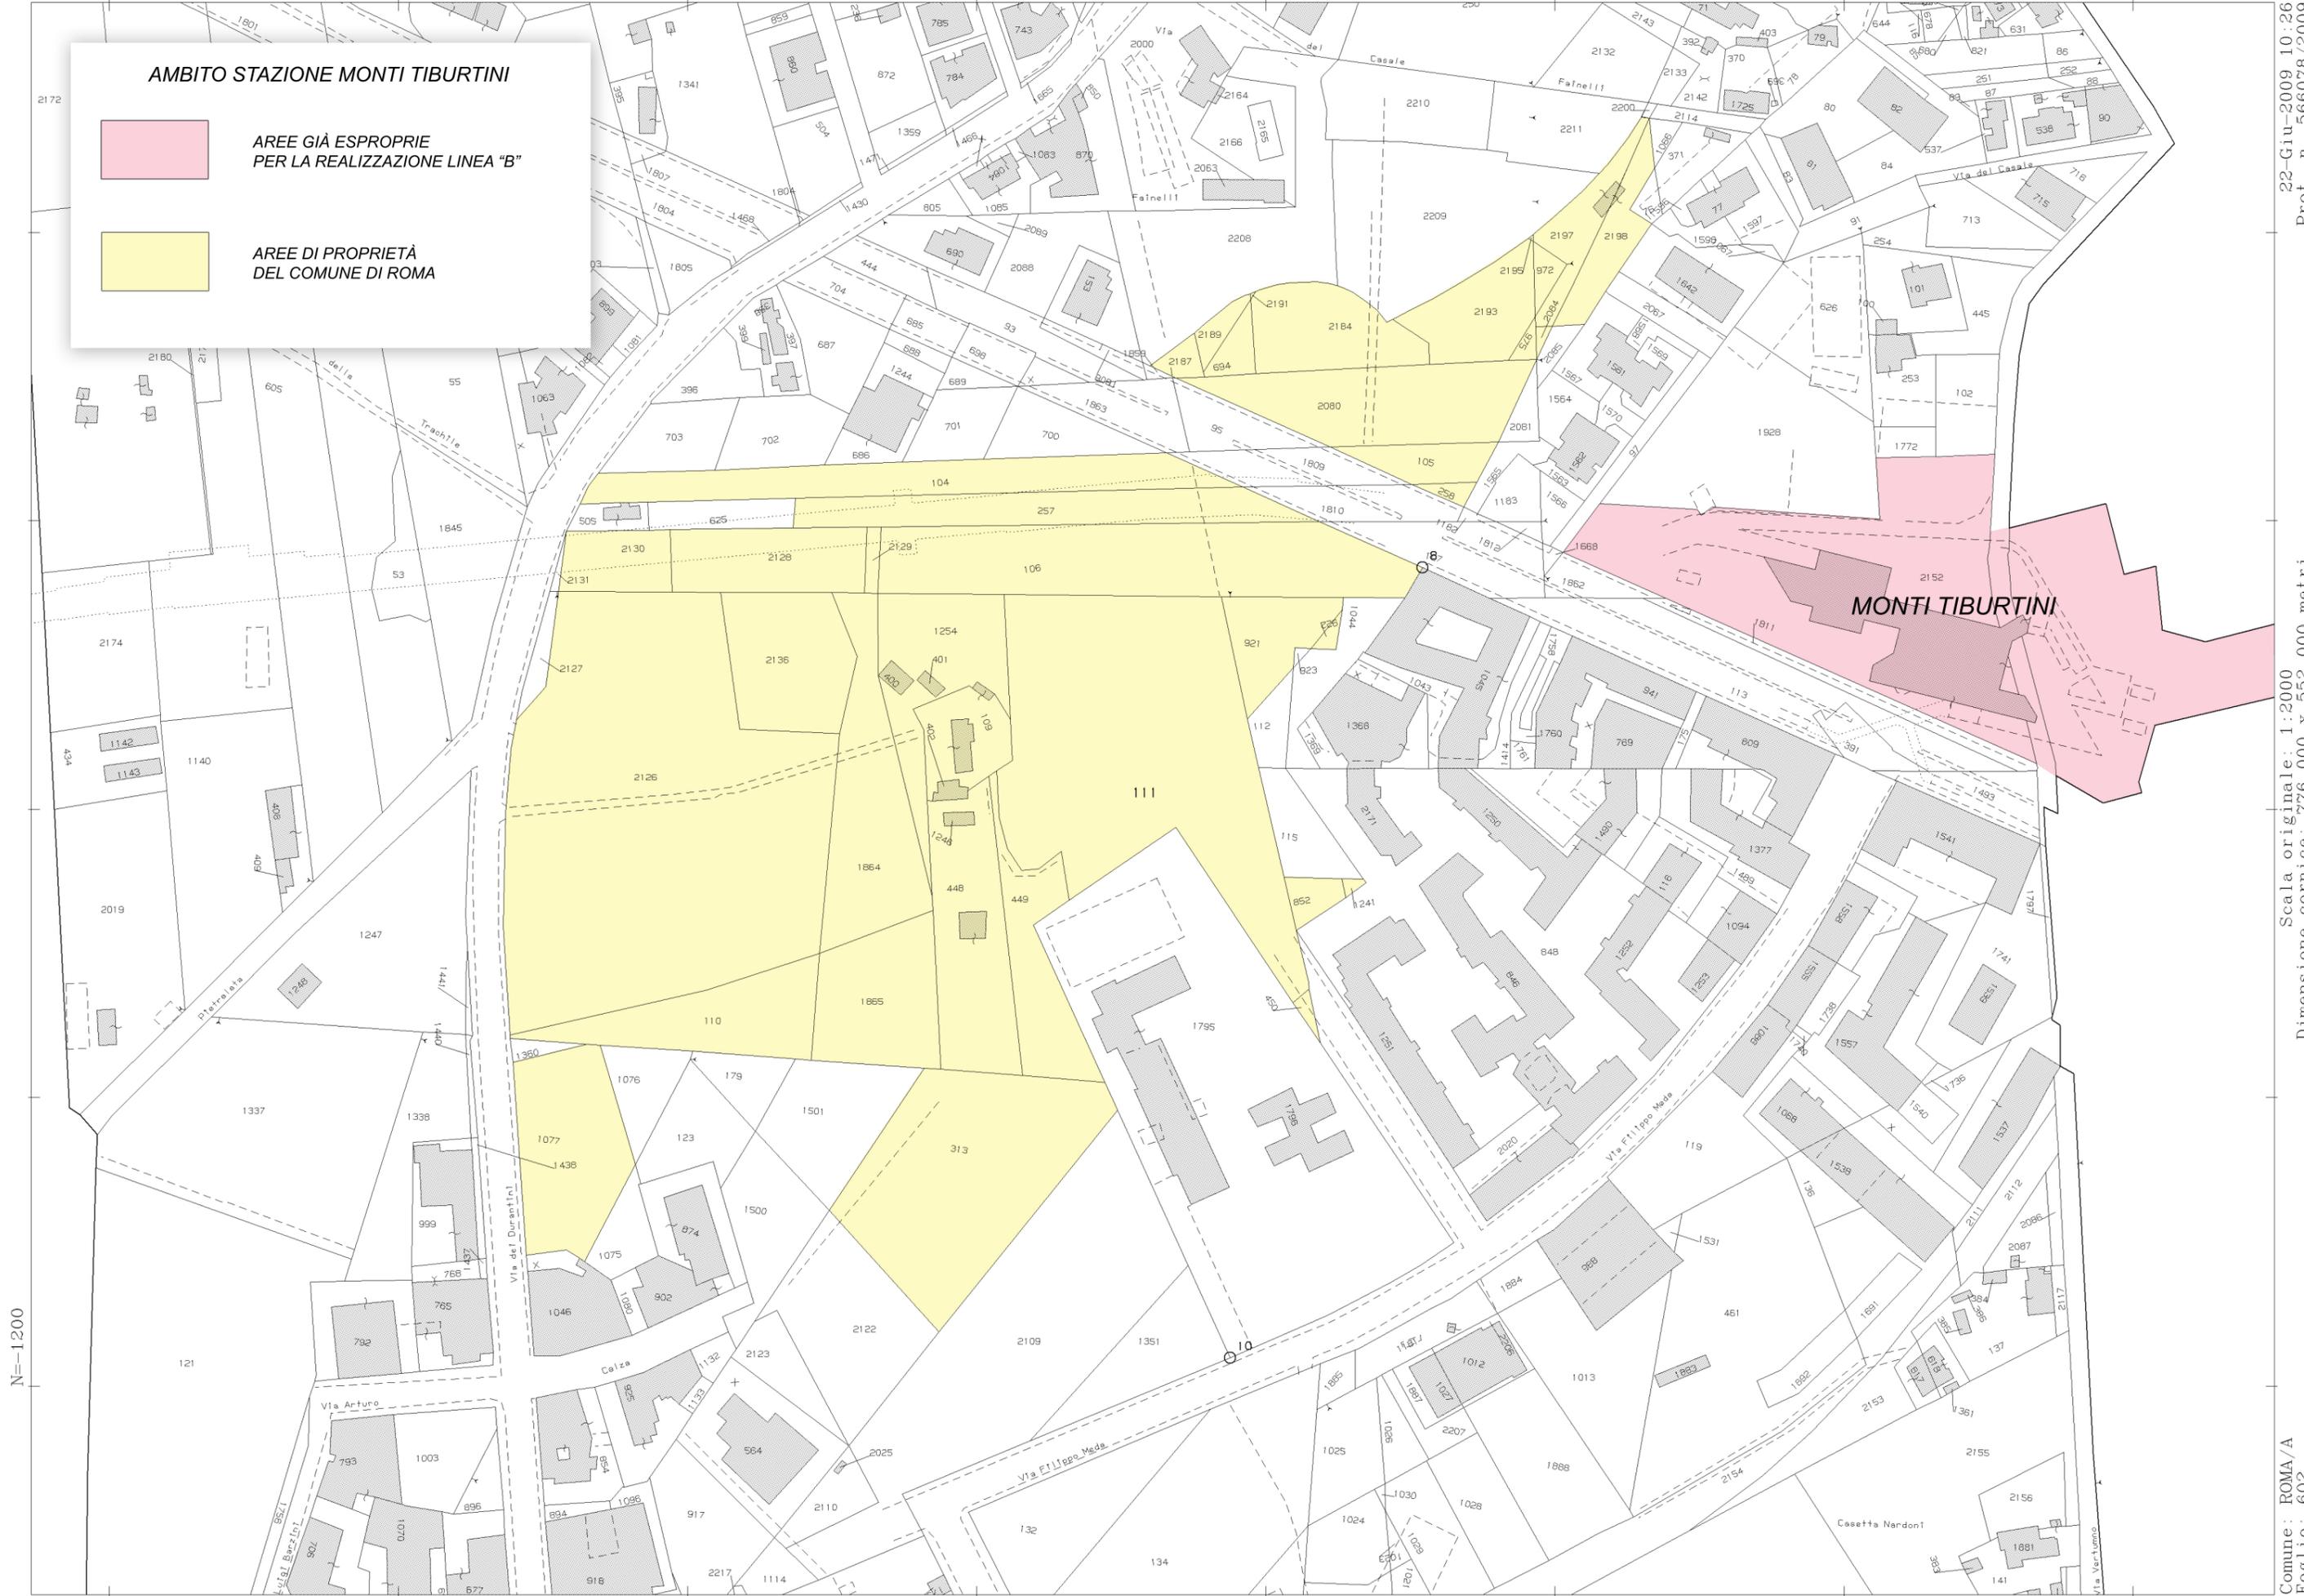

N=1:200

E=7300

Particella: 111

22-Giu-2009 10:26
Prot. n. 566078/2009

Scala originale: 1:2000
Dimensione cornice: 776.000 x 552.000 metri

Comune: ROMA/A
Foglio: 602


AMBITO NODO DI SCAMBIO PONTE MAMMOLO



AREE GIÀ ESPROPRIATE
PER REALIZZAZIONE LINEA "B"



AREE DI PROPRIETÀ
DEMANIO - ANAS

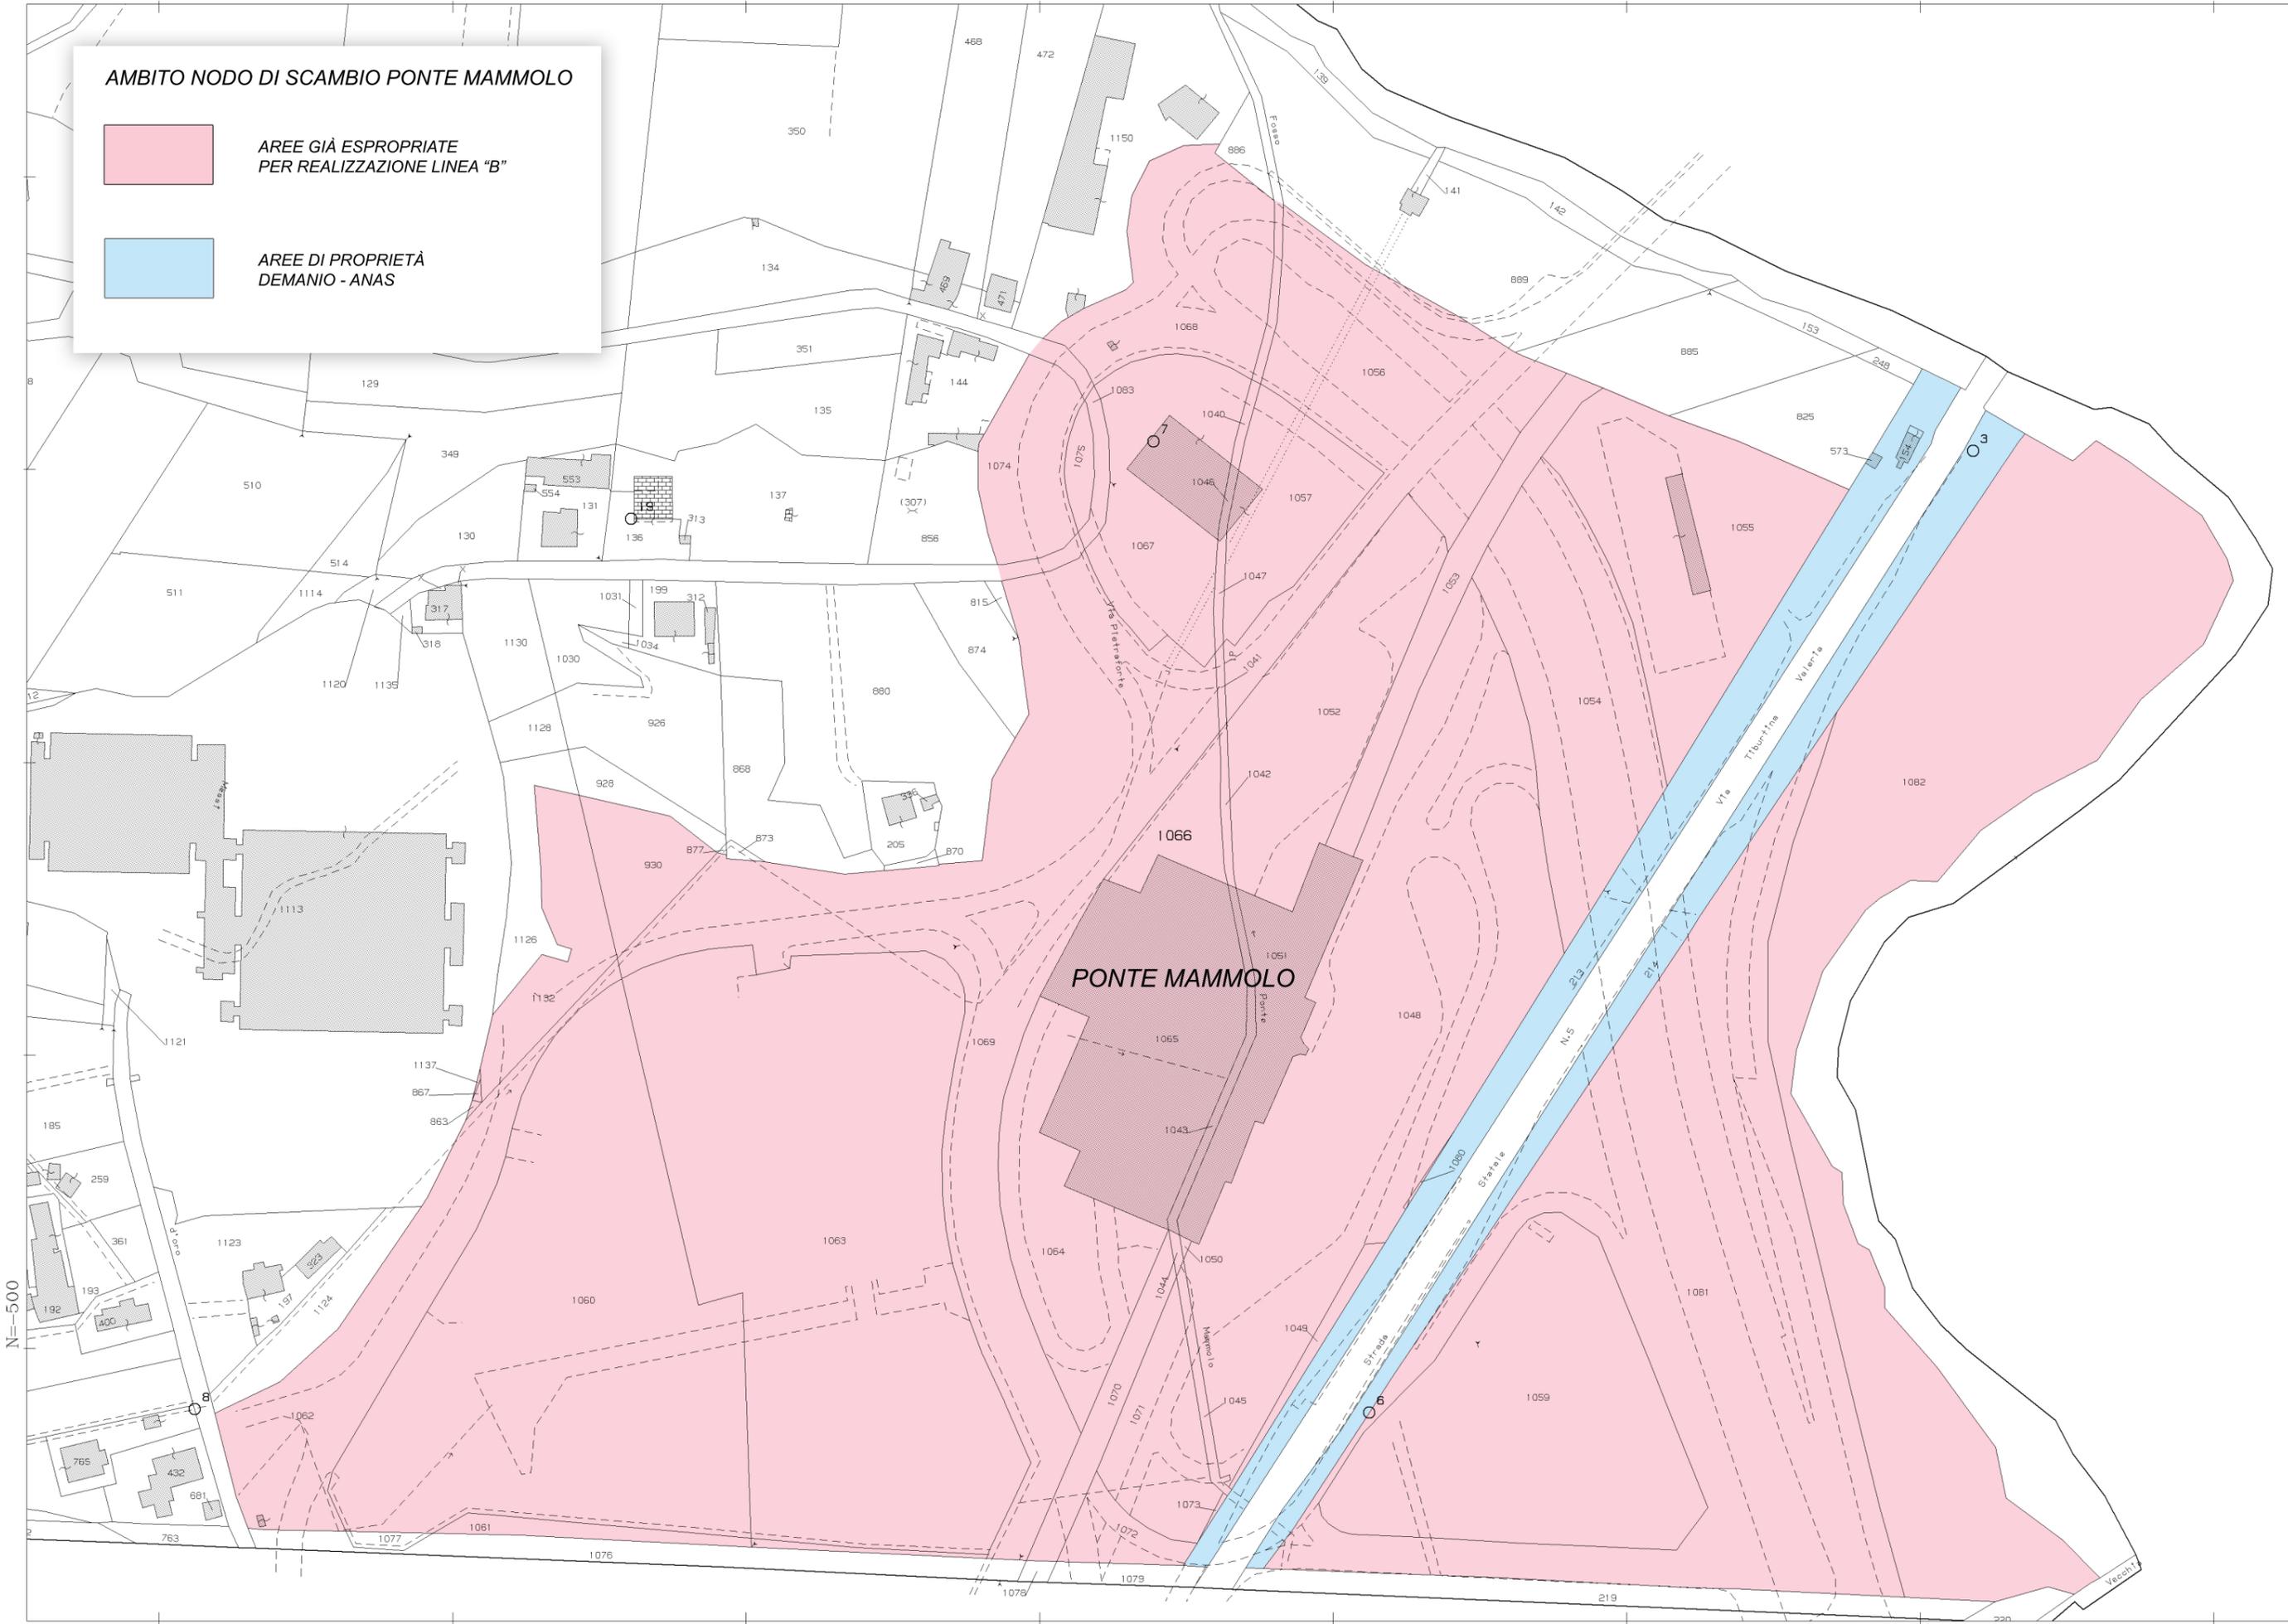

N=500

E=9000

Particella: 1066

Comune: ROMA/A
Foglio: 600
Scala originale: 1:2000
Dimensione cornice: 776.000 x 552.000 metri
22-Giu-2009 10:36
Prot. n. 572266/2009

AMBITO STAZIONE TORRACCIA



AREE ESPROPRIO
PROLUNGAMENTO LINEA "B"



AREE DI PROPRIETÀ
DEL COMUNE DI ROMA

