


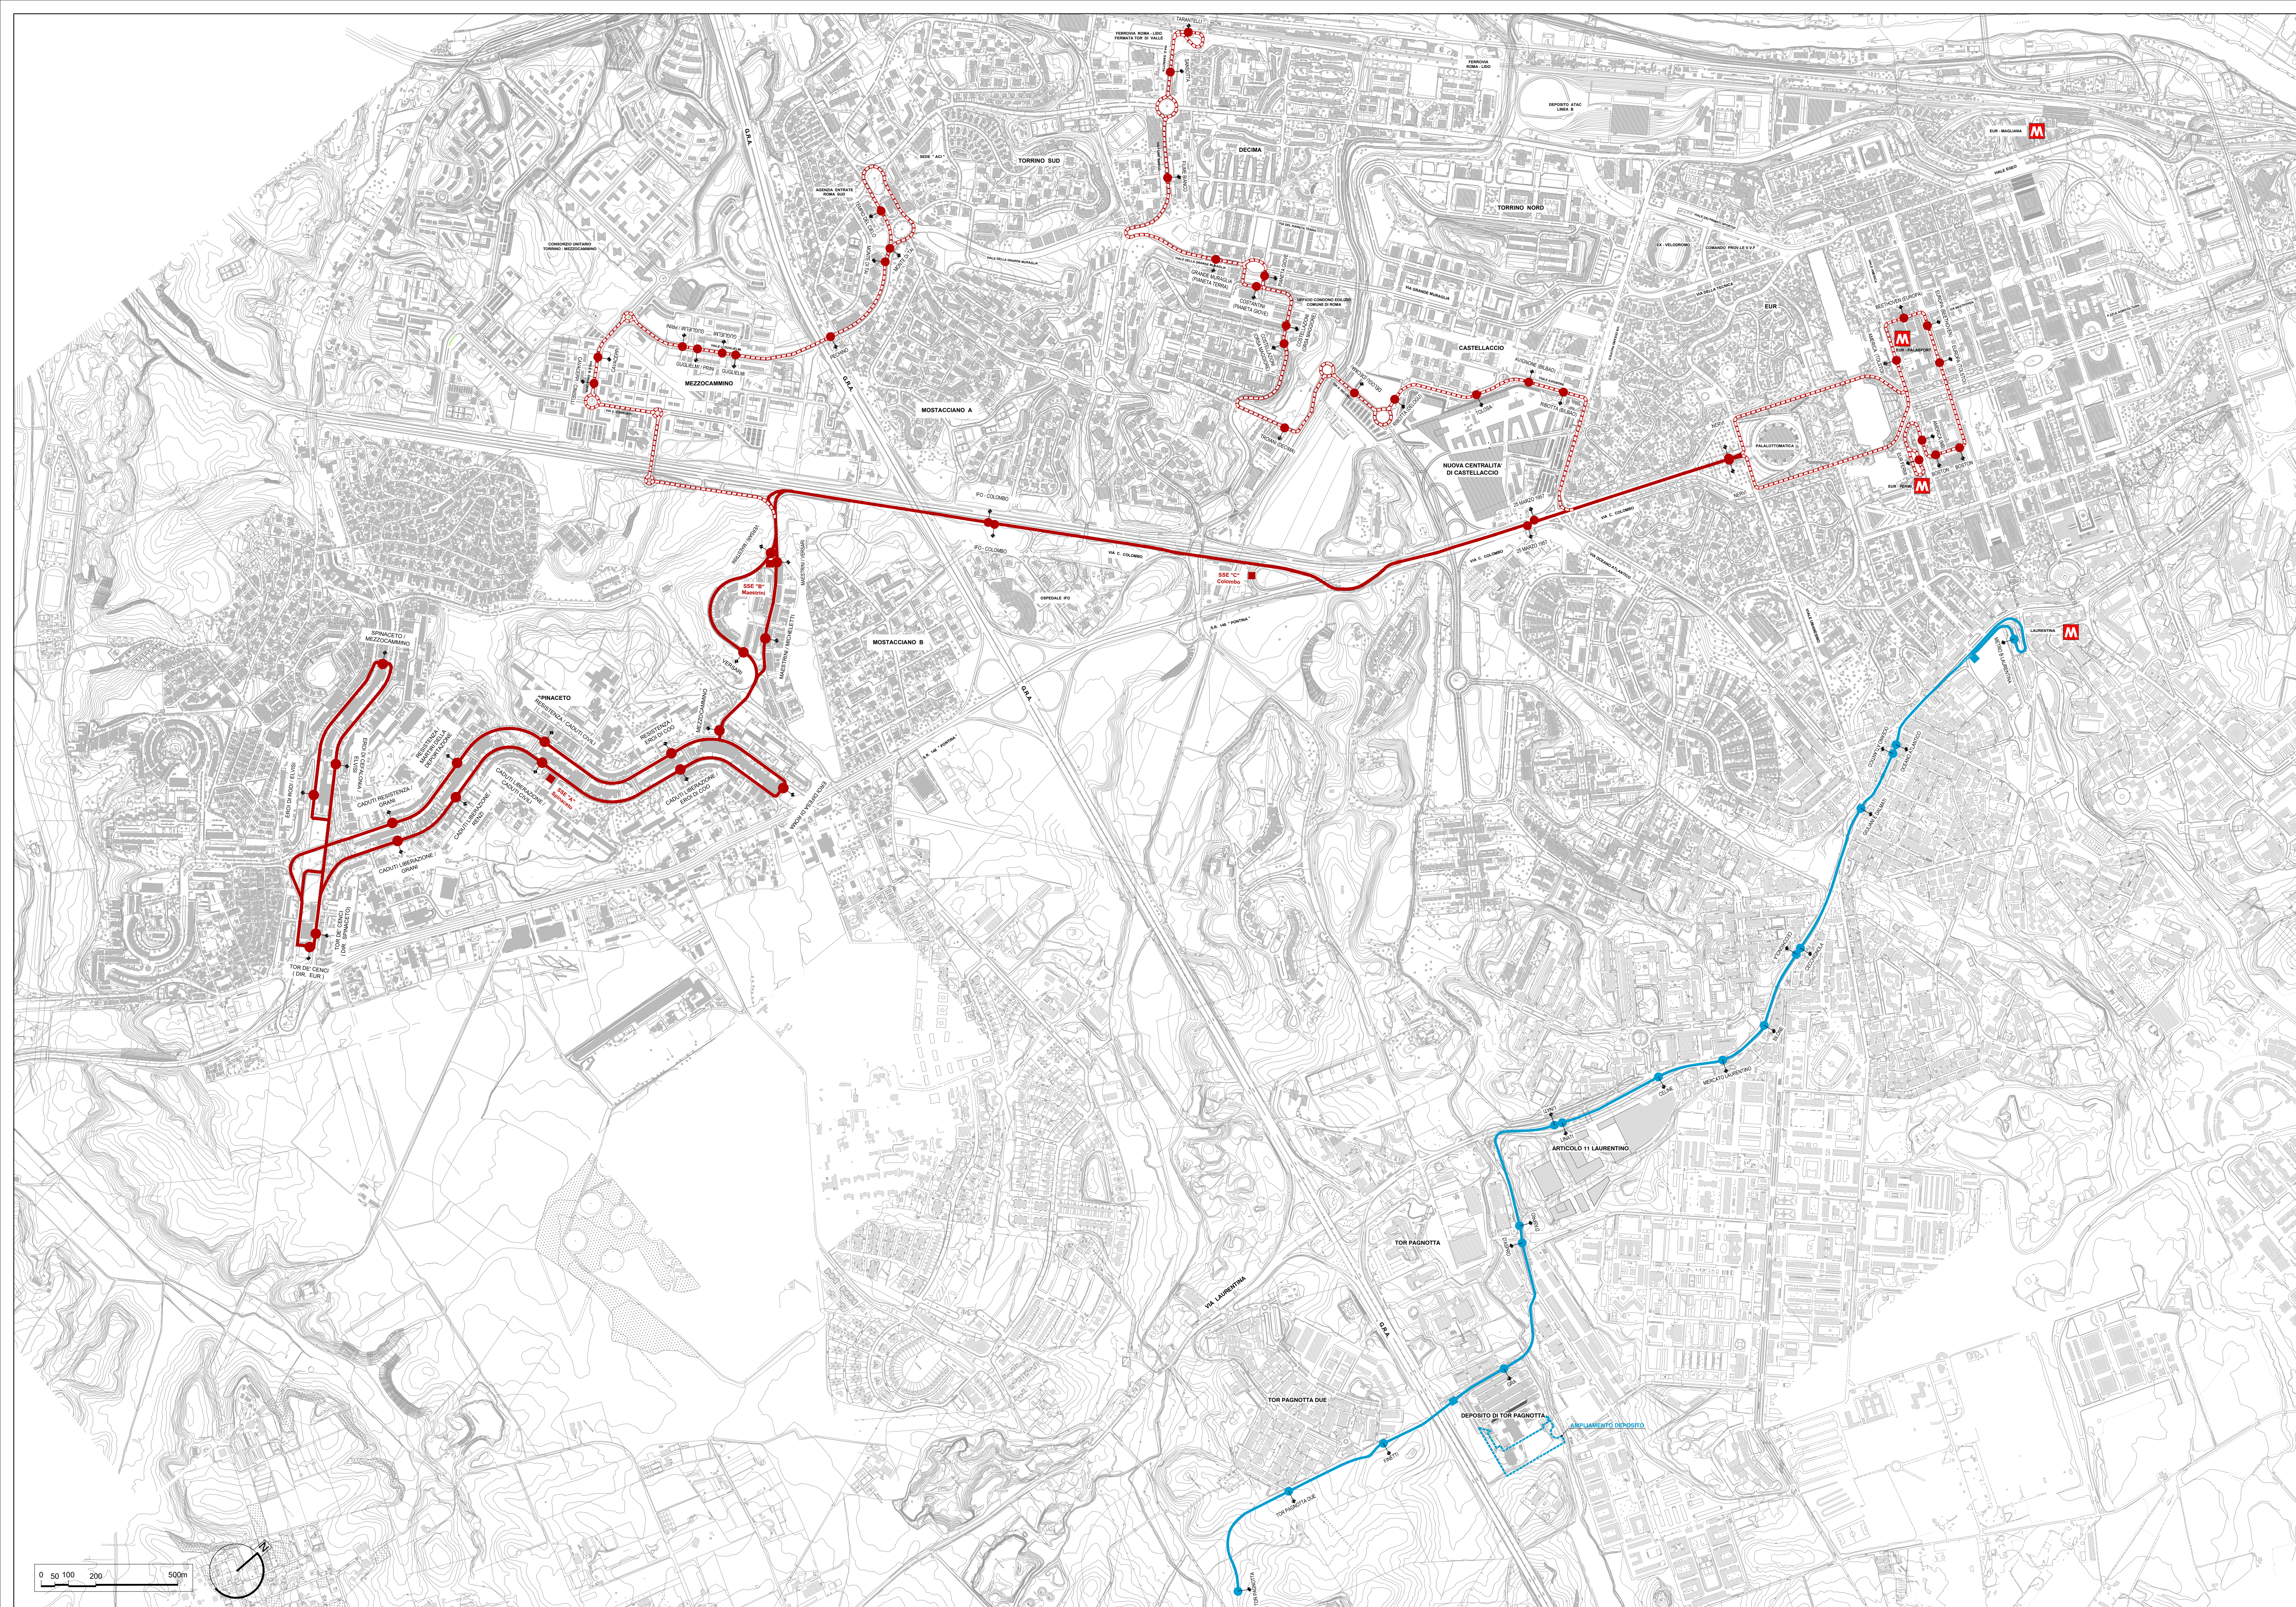

0 50 100 200 500m



LEGENDA

CORRIDOIO EUR-TOR DE' CENCI

VARIANTE DI TRACCIATO

INFRASTRUTTURA ELETTRIFICATA

PERCORSO SU TRACCIATO NON ELETTRIFICATO

SOTTOSTAZIONI ELETTRICHE

CORRIDOIO EUR LAURENTINA - TOR PAGNOTTA - TRIGORIA

TRACCIATO REALIZZATO


SOTTOSTAZIONI ELETTRICHE

ROMA
ROMA METROPOLITANE
DIRETTORE TECNICO:
DIREZIONE PROGETTAZIONE:
DIRETTORE DEI LAVORI:

Responsabile ing. Luigi Napoli
Responsabile ing. Claudio Pasquali
Responsabile ing. Dario Di Pietro



SISTEMA DI TRASPORTO PUBBLICO A CAPACITA' INTERMEDIA A SERVIZIO DEI
CORRIDOI EUR-TOR DE' CENCI ED EUR LAURENTINA-TOR PAGNOTTA-TRIGORIA

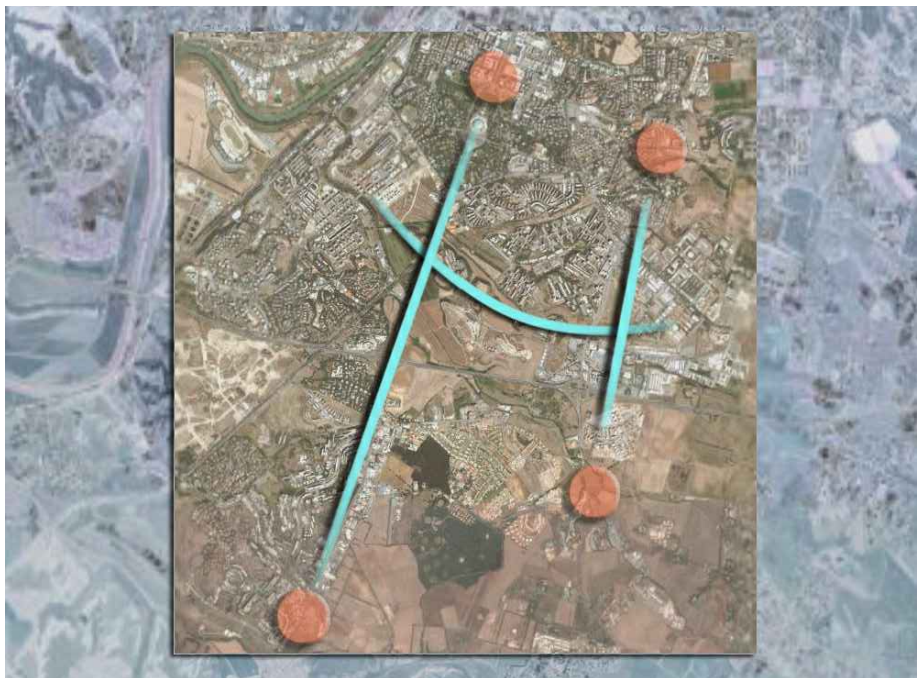

RESPONSABILE DEL PROCEDIMENTO ARCH. M. Meloni	RESPONSABILE DIREZIONE PROGETTAZIONE ING. C. Pasquali	RESPONSABILE DI PROGETTO ING. M. Enchelli	

CORRIDOIO EUR-TOR DE' CENCI - VARIANTE DI TRACCIATO
Conferenza di Servizi (27.11.2015 e 14.07.2017)

PROGETTO DEFINITIVO

ELABORATI GENERALI

Corografia generale dell'intervento

rev	data	descrizione	redatto	verificato RP	approvato DP	autorizzato RUP
	Settembre 2015	Emissione per CDS	arch. P. Paradisi Micoli	ing. M. Enchelli	ing. C. Pasquali	arch. M. Meloni
A	Giugno 2017	2° EMISSIONE NELL'AMBITO DELLA CDS	arch. P. Paradisi Micoli	ing. M. Enchelli	ing. C. Pasquali	arch. M. Meloni
B	Ottobre 2017	PROGETTO ESITO CDS				
C						

scala	COMMESSA	CODIFICA
1:10.000	TDC A 1 P E	tratta fase opera liv elab argom progress rev
		T U D T D C P D G X 0 0 3 B