

- LEGGENDA**
- OPERE DI PROGETTO**
- Cigli
 - Sede filoviaria
 - Marciapiedi
 - Banchine di fermata
 - Pali trazione elettrica
 - Sottostazione elettrica
 - Proposta di percorso ciclabile
 - Rilevati
 - Ponti
 - Demolizioni
 - Polifora e pozzetti
 - Rete di smaltimento acque di piattaforma principale (verde) e secondaria (blu)

ESSENZE RILEVATE

Essenze esistenti

Formazioni vegetali esistenti

Sigla	Nome scientifico	Nome comune
AL	Albizia julibrissin	Albizia
AD	Acacia dealbata	Mimososa
AN	Acer negundo	Acer bianco
AI	Allanthus altissima	Alianto
CE	Celtis australis	Bagolaro
CS	Cupressus sempervirens	Cipresso mediterraneo
EG	Eucalyptus globulus	Eucalipto
LI	Lagerstroemia indica	Lagherstroemia
ME	Mesplis germanica	Nespolo comune
NE	Nerium oleander	Oleandro
PN	Populus nigra	Pioppo Cipressino
PR	Pinus pinea	Pino domestico
PR	Prunus spp.	Pruno
QU	Quercus ilex	Leccio
QU	Quercus pubescens	Roverella
QU	Quercus rubra	Quercia rossa
RO	Robinia pseudacacia	Robinia
TI	Tilia X europaea	Tiglio
UL	Ulmus minor	Olmio

[Simbolo] Nomenclatura essenze censite in Comune di Roma
 [Simbolo] Nomenclatura essenze censite dallo studio agronomico del 2012

- INTERFERENZE**
- Essenze ad interferenza alta - Abbattimento
 - Essenze ad interferenza alta - Trapianto
 - Essenze ad interferenza media - Abbattimento/potatura da valutarsi in corso di esecuzione dei lavori
 - Essenze ad interferenza bassa - Potatura
 - Distanza minima degli scavi stradali rispetto alle alberature esistenti (*"Allegato A" del Regolamento scavi approvato con Del. n. 21/2016)

ROMA
ROMA METROPOLITANA

ING. Claudio Pasquali
ING. Davide Di Pietro

SISTEMA DI TRASPORTO PUBBLICO A CAPACITA' INTERMEDIA A SERVIZIO DEI CORRIDOI EUR-TOR DE' CENCI ED EUR LAURENTINA-TOR PAGNOTTA-TRIGORIA

DIRETTORE TECNICO: Ing. D. Di Pietro
 DIRETTORE DEI LAVORI: Ing. C. Pasquali
 RESPONSABILE: Ing. M. Enchelli


CORRIDOIO EUR-TOR DE' CENCI - VARIANTE DI TRACCIATO
Conferenza di Servizi (14.07.2017)

PROGETTO DEFINITIVO


GENERALI
RELAZIONI SPECIALISTICHE
AMBIENTE E PAESAGGIO
Rilievo delle essenze - Interferenze con le opere di progetto Tav. 2/5

REV	DATA	DESCRIZIONE	REDAZIONE	VERIFICA	APPROVAZIONE	AUTORIZZAZIONE
1	08/07/2017	PROGETTO DEFINITIVO	ING. C. PASQUALI	ING. M. ENCHELLI	ING. C. PASQUALI	ING. M. ENCHELLI
2	14/07/2017	CONFERENZA DI SERVIZI	ING. C. PASQUALI	ING. M. ENCHELLI	ING. C. PASQUALI	ING. M. ENCHELLI

scala: 1:500
 COMMESSA: TUD | TDC | P | D | A | X | 4.2.2.C
 CODIFICA: TUD | TDC | P | D | A | X | 4.2.2.C



TAV. 2a



TAV. 2b