



TAV. 4a

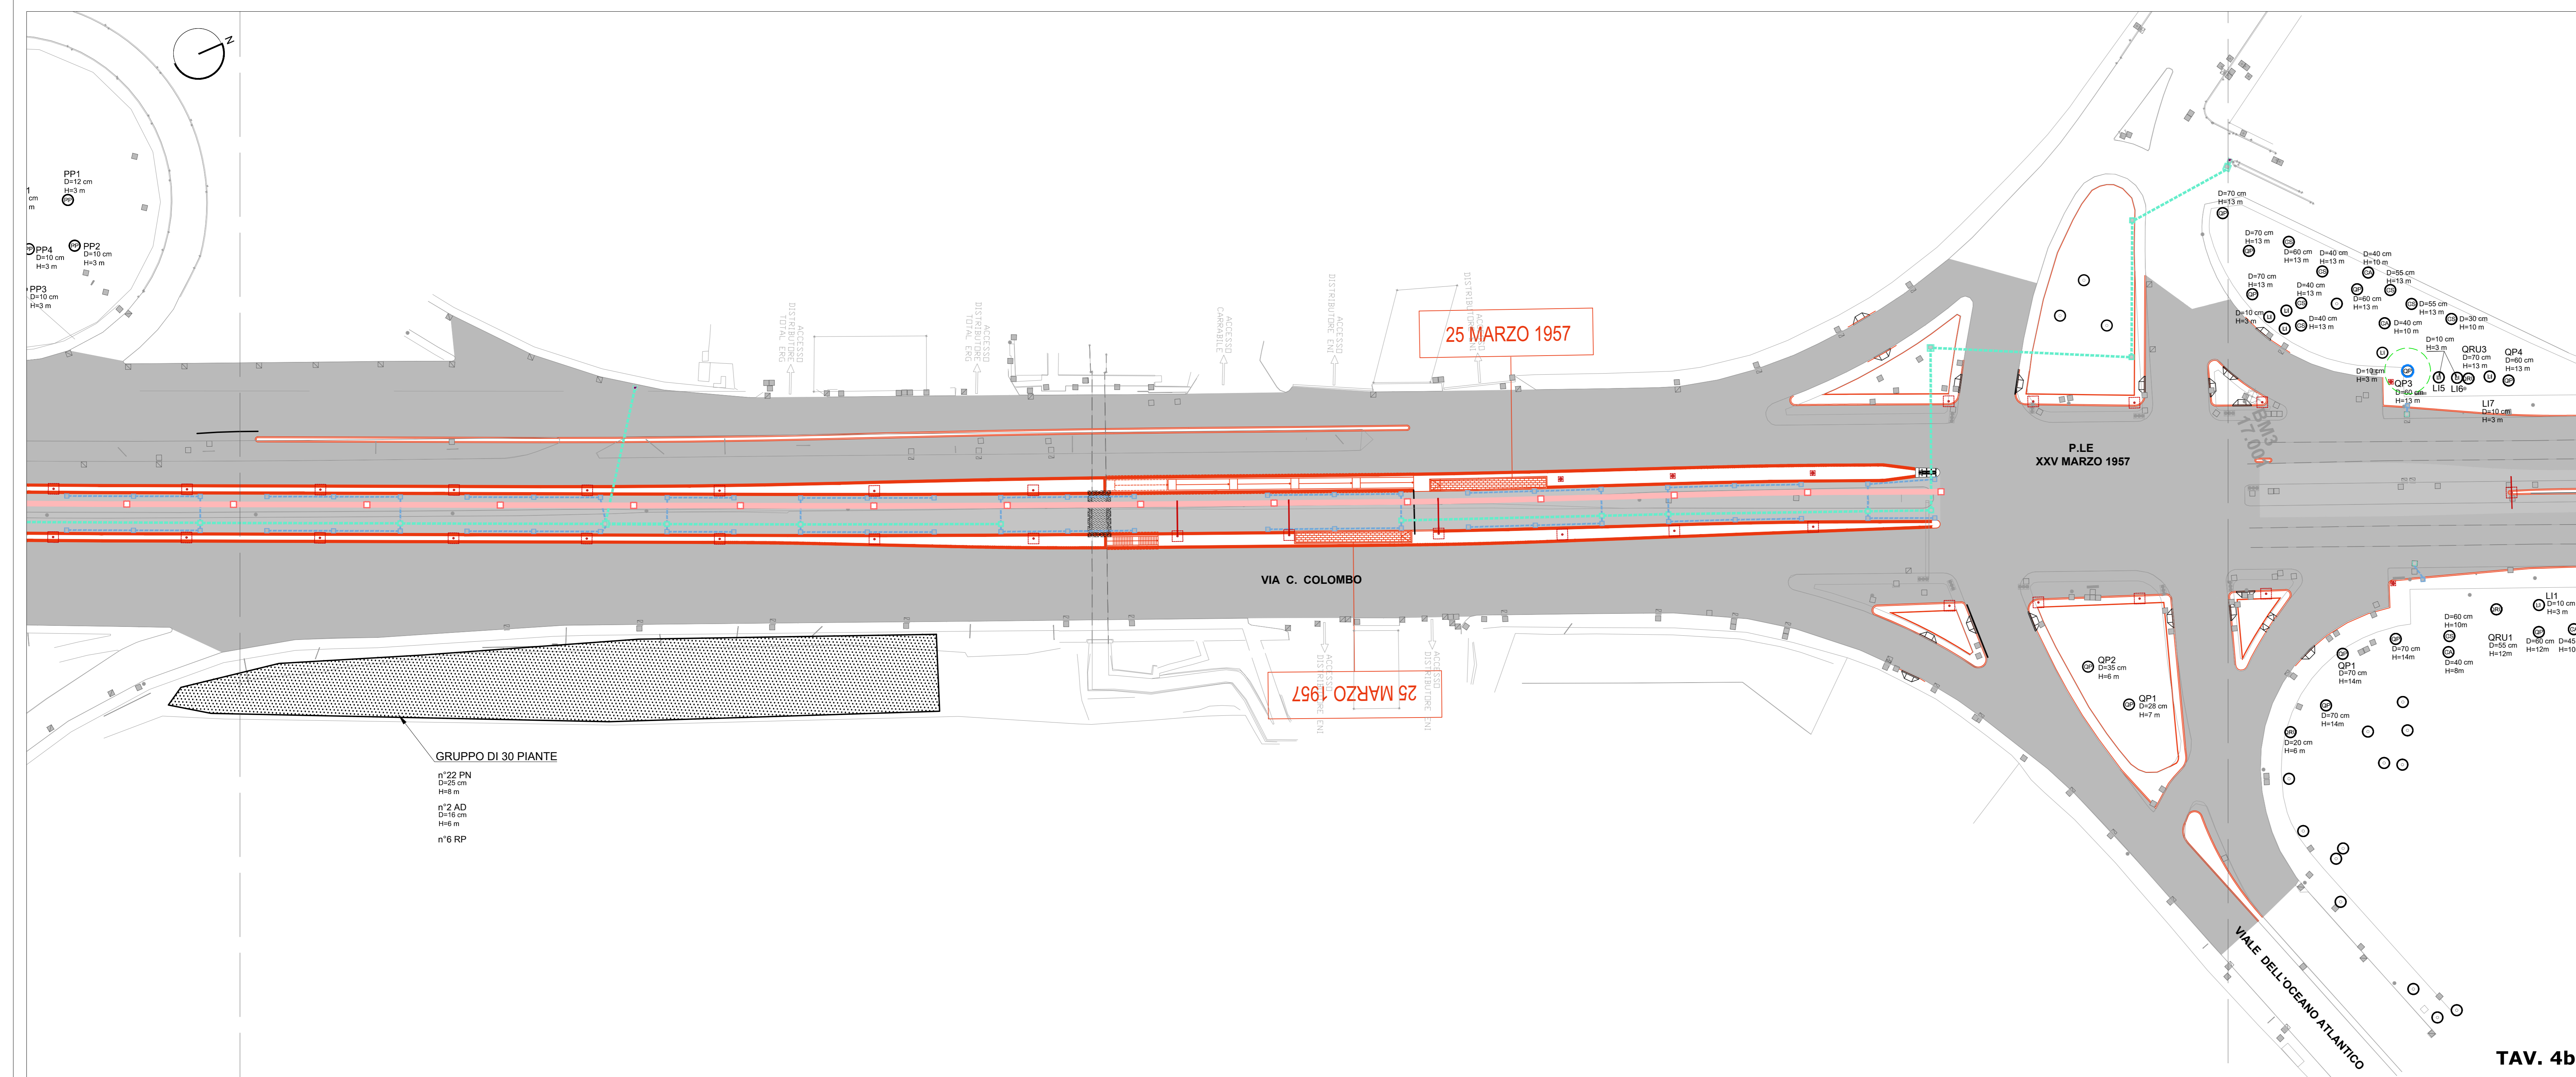

TAV. 4b

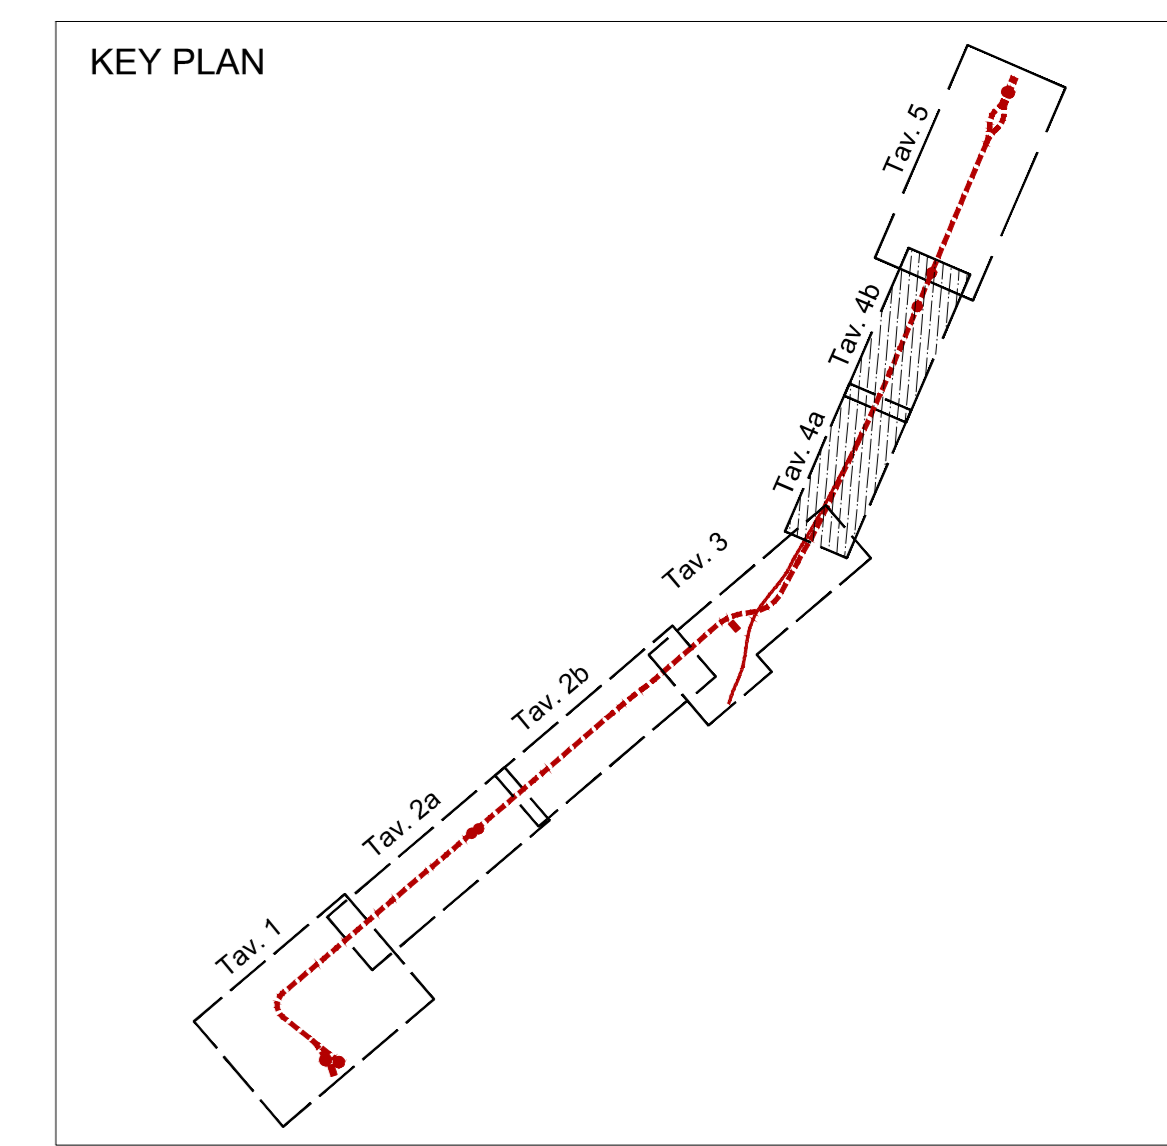

LEGENDA

- OPERE DI PROGETTO**
- Cigli
 - Sede filoviaria
 - Marciapiedi
 - Banchine di fermata
 - Pali trazione elettrica
 - Sottostazione elettrica
 - Proposta di percorso ciclabile
 - Rilevati
 - Ponti
 - Demolizioni
 - Polifora e pozzetti
 - Rete di smaltimento acque di piattaforma principale (verde) e secondaria (blu)

ESSENZE RILEVATE

Essenze esistenti

Formazioni vegetali esistenti

Sigla	Nome scientifico	Nome comune
AL	Albizia julibrissin	Albizia
AD	Acacia dealbata	Mimosa
AN	Acer negundo	Acer bianco
AI	Ailanthus altissima	Ailanto
CE	Celtis australis	Bagolaro
CS	Cupressus sempervirens	Cipresso mediterraneo
EG	Eucalyptus globulus	Eucalipto
LI	Lagerstroemia indaca	Lagherstroemia
MG	Mespilus germanica	Nespolo comune
NO	Nerium oleander	Oleandro
PN	Populus nigra	Pioppo Cipressino
PP	Pinus pinea	Pino domestico
PR	Prunus spp.	Pruno
QU	Quercus ilex	Leccio
QP	Quercus pubescens	Roverella
QRU	Quercus rubra	Quercia rossa
RP	Robinia pseudacacia	Robinia
TE	Tilia X europaea	Tiglio
UL	Ulmus minor	Olimo

86108 Nomenclatura essenze censite in Comune di Roma
86100 Nomenclatura essenze censite dallo studio agronomico del 2012

INTERFERENZE

- ⊗ Essenze ad interferenza alta - Abbattimento
- ⊗ Essenze ad interferenza alta - Trapianto
- ⊗ Essenze ad interferenza media - Abbattimento/potatura da valutarsi in corso di esecuzione dei lavori
- ⊗ Essenze ad interferenza bassa - Potatura
- Distanza minima degli scavi stradali rispetto alle alberature esistenti (*Allegato A* del Regolamento scavi approvato con Del. n. 21/2016)

ROMA METROPOLITANA

DIRETTORE TECNICO: Ing. Claudio Pasquali
DIRETTORE DEI LAVORI: Ing. Dario Di Pietro

ROMA METROPOLITANA

Ing. Claudio Pasquali
Ing. Dario Di Pietro

SISTEMA DI TRASPORTO PUBBLICO A CAPACITA' INTERMEDIA A SERVIZIO DEI CORRIDOI EUR-TOR DE' CENCI ED EUR LAURENTINA-TOR PAGNOTTA-TRIGORIA

DIRETTORE DEI LAVORI
Ing. D. Di Pietro

DIRETTORE TECNICO
Ing. C. Pasquali

RESPONSABILE DEL PROGETTO
Ing. M. Enchevli

VERIFICATORE
Ing. M. Enchevli

CORRIDOIO EUR-TOR DE' CENCI - VARIANTE DI TRACCIATO
Conferenza di Servizi (14.07.2017)

PROGETTO DEFINITIVO

GENERALI
RELAZIONI SPECIALISTICHE
AMBIENTE E PAESAGGIO
Rilevamento delle essenze - Interferenze con le opere di progetto Tav. 4/5

Rev.	Data	Descrizione	Redatto	Verificato	Approvato	Autore
1	14/07/2017	PROGETTO DEFINITIVO	Ing. M. Enchevli	Ing. C. Pasquali	Ing. C. Pasquali	Ing. M. Enchevli
2	14/07/2017	AGGIORNAMENTO	Ing. M. Enchevli	Ing. C. Pasquali	Ing. C. Pasquali	Ing. M. Enchevli
3	14/07/2017	AGGIORNAMENTO	Ing. M. Enchevli	Ing. C. Pasquali	Ing. C. Pasquali	Ing. M. Enchevli
4	14/07/2017	AGGIORNAMENTO	Ing. M. Enchevli	Ing. C. Pasquali	Ing. C. Pasquali	Ing. M. Enchevli

scala: 1:500

COMMESSA: TDC A 1 PE

CODIFICA: TUD TDC PD AX 424 C