

- LEGENDA**
- OPERE DI PROGETTO**
- Cigli
  - Sede filoviaria
  - Marciaiedi
  - Banchine di fermata
  - Pali trazione elettrica
  - Sottostazione elettrica
  - Proposta di percorso ciclabile
  - Rilevati
  - Ponti
  - Demolizioni
  - Polifora e pozzetti
  - Rete di smaltimento acque di piattaforma principale (verde) e secondaria (blu)

**ESSENZE RILEVATE**

Essenze esistenti

Formazioni vegetali esistenti

Sigla	Nome scientifico	Nome comune
[AL]	Albizia julibrissin	Albizia
[AD]	Acacia dealbata	Mimosa
[AN]	Acer negundo	Acer bianco
[AI]	Allanthus altissima	Allanto
[CE]	Celtis australis	Bagliaro
[CS]	Cupressus sempervirens	Cipresso mediterraneo
[EG]	Eucalyptus globulus	Eucalpto
[LI]	Lagherstroemia indica	Lagherstroemia
[ME]	Mespilus germanica	Nespolo comune
[NO]	Nerium oleander	Oleandro
[PN]	Populus nigra	Pioppo Cipressino
[PI]	Pinus pinea	Pino domestico
[PR]	Prunus spp.	Pruno
[QU]	Quercus ilex	Leccio
[QP]	Quercus subcensens	Roverella
[QR]	Quercus rubra	Quercia rossa
[RO]	Robinia pseudacacia	Robinia
[TI]	Tilia X europaea	Tiglio
[UL]	Ulmus minor	Olmio

[R100] Nomenclatura essenze censite in Comune di Roma  
 [S100] Nomenclatura essenze censite dallo studio agronomico del 2012

- INTERFERENZE**
- Essenze ad interferenza alta - Abbattimento
  - Essenze ad interferenza alta - Trapianto
  - Essenze ad interferenza media - Abbattimento/potatura da valutarsi in corso di esecuzione dei lavori
  - Essenze ad interferenza bassa - Potatura
  - Distanza minima degli scavi stradali rispetto alle alberature esistenti ("Allegato A" del Regolamento scavi approvato con Del. n. 21/2016)

**ROMA** ROMA METROPOLITANA

DIRETTORE TECNICO: Ing. Claudio Pasquati  
 DIRETTORE DEI LAVORI: Ing. Dario Di Pietro

ROMA METROPOLITANA  
 DIRETTORE GENERALE: Ing. M. Enchevli

**SISTEMA DI TRASPORTO PUBBLICO A CAPACITA' INTERMEDIA A SERVIZIO DEI CORRIDOI EUR-TOR DE' CENCI ED EUR LAURENTINA-TOR PAGNOTTA-TRIGORIA**

DIRETTORE DEI LAVORI: Ing. D. Di Pietro  
 DIRETTORE TECNICO: Ing. C. Pasquati  
 RESPONSABILE DI PROGETTO: Ing. M. Enchevli

**CORRIDOIO EUR-TOR DE' CENCI - VARIANTE DI TRACCIATO**  
**Conferenza di Servizi (14.07.2017)**

**PROGETTO DEFINITIVO**

**GENERALI**  
 RELAZIONI SPECIALISTICHE  
 AMBIENTE E PAESAGGIO


Rilievo delle essenze - Interferenze con le opere di progetto Tav. 5/5

rev.	data	descrizione	redatto	verificato	approvato DP	autorizzato RP
1	14/07/2017	PROGETTO DEFINITIVO	Ing. C. Pasquati	Ing. M. Enchevli	Ing. C. Pasquati	Ing. M. Enchevli
2	14/07/2017	MODIFICAZIONE	Ing. C. Pasquati	Ing. M. Enchevli	Ing. C. Pasquati	Ing. M. Enchevli
3	14/07/2017	MODIFICAZIONE	Ing. C. Pasquati	Ing. M. Enchevli	Ing. C. Pasquati	Ing. M. Enchevli
4	14/07/2017	MODIFICAZIONE	Ing. C. Pasquati	Ing. M. Enchevli	Ing. C. Pasquati	Ing. M. Enchevli

scala: 1:500

COMMESSA: TUD|D|C|P|D|A|X|4|2|5|C

CODIFICA: TUD|D|C|P|D|A|X|4|2|5|C



**TAV. 5**