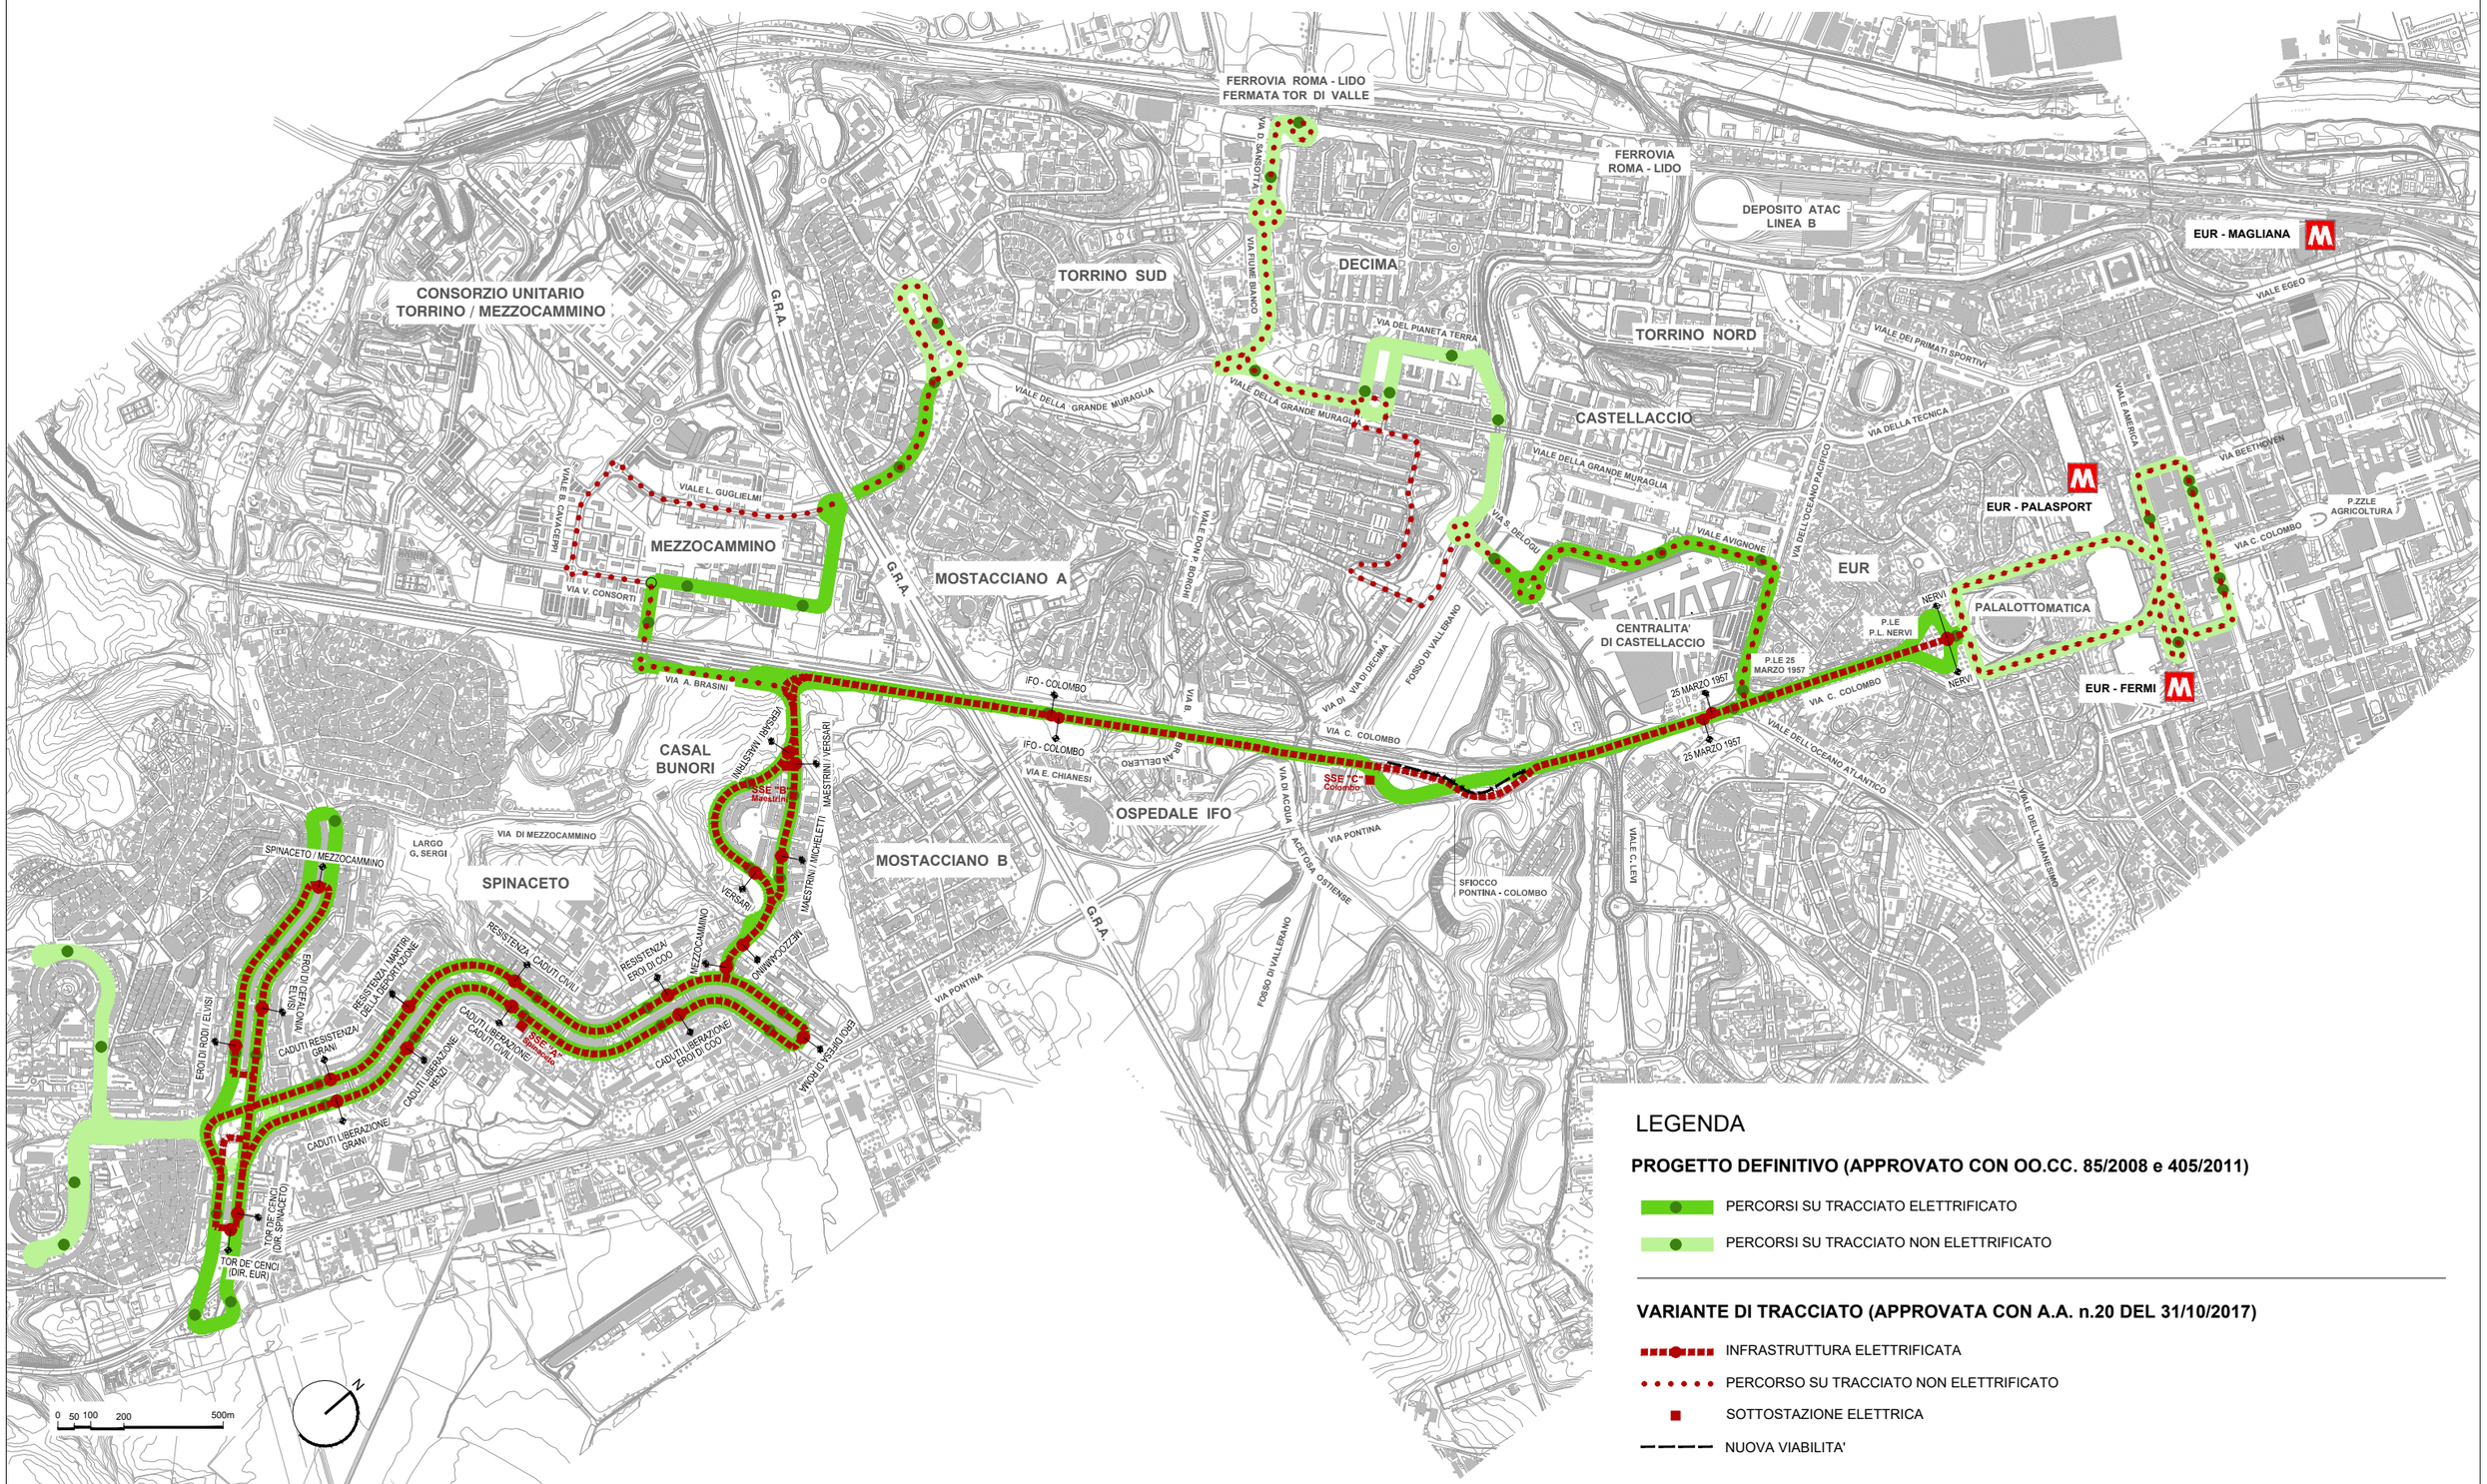

LEGENDA

PROGETTO DEFINITIVO (APPROVATO CON OO.CC. 85/2008 e 405/2011)

- PERCORSI SU TRACCIATO ELETTRIFICATO
- PERCORSI SU TRACCIATO NON ELETTRIFICATO

VARIANTE DI TRACCIATO (APPROVATA CON A.A. n.20 DEL 31/10/2017)

- INFRASTRUTTURA ELETTRIFICATA
- PERCORSO SU TRACCIATO NON ELETTRIFICATO
- SOTTOSTAZIONE ELETTRICA
- NUOVA VIABILITA'

ROMA METROPOLITANE

Corridoio Eur-Tor De' Cenci
Variante di tracciato

Confronto tra la variante di tracciato e il tracciato approvato (OO.CC. 85/2008 e 405/2011) **GEN.04**