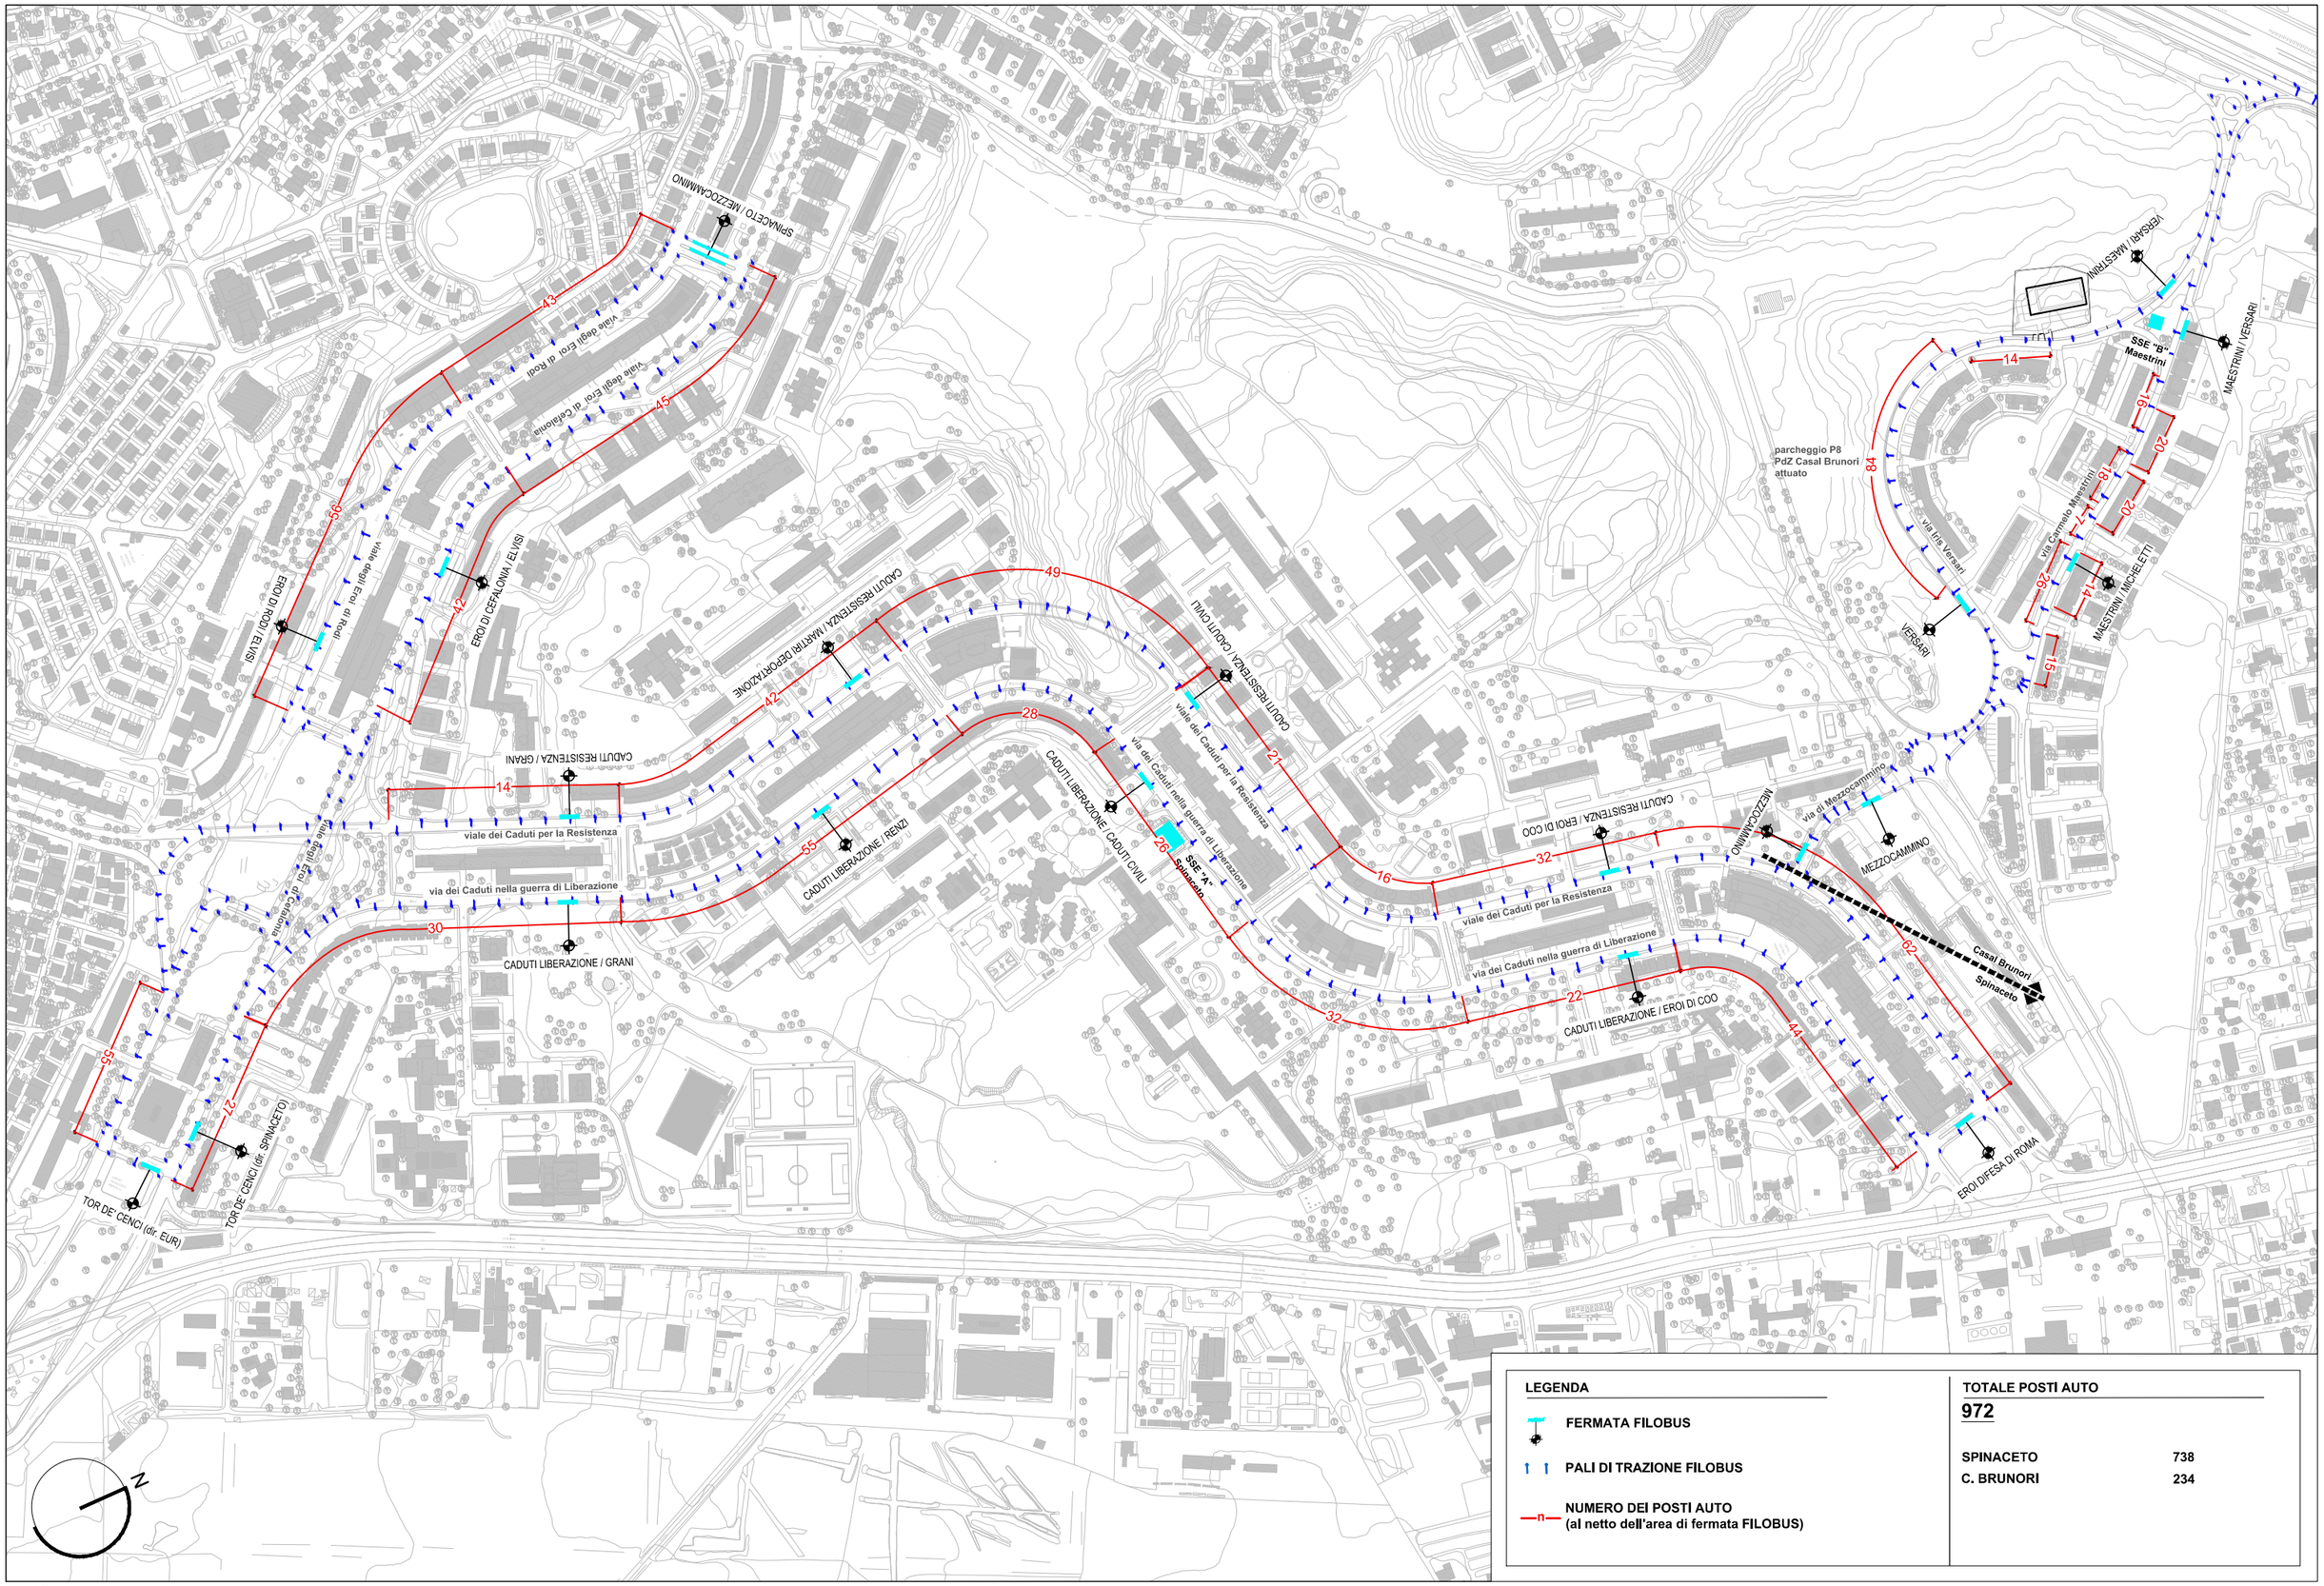

LEGENDA

- FERMATA FILOBUS
- PALI DI TRAZIONE FILOBUS
- —n— NUMERO DEI POSTI AUTO (al netto dell'area di fermata FILOBUS)

TOTALE POSTI AUTO

972

SPINACETO	738
C. BRUNORI	234

ROMA METROPOLITANE

Corridoio Eur-Tor De' Cenci
Variante di tracciato

Planimetria di progetto quartieri Spinaceto e Casal Brunori
Posti auto previsti dal progetto

OPE.11