


ASSE "B"				ASSE "R"							


PLANIMETRIA DI TRACCIAMENTO - ASSE ROTOATORIA ("R") e ASSE IMMISSIONE MAESTRINI/COMPLANARE C.COLOMBO ("B")

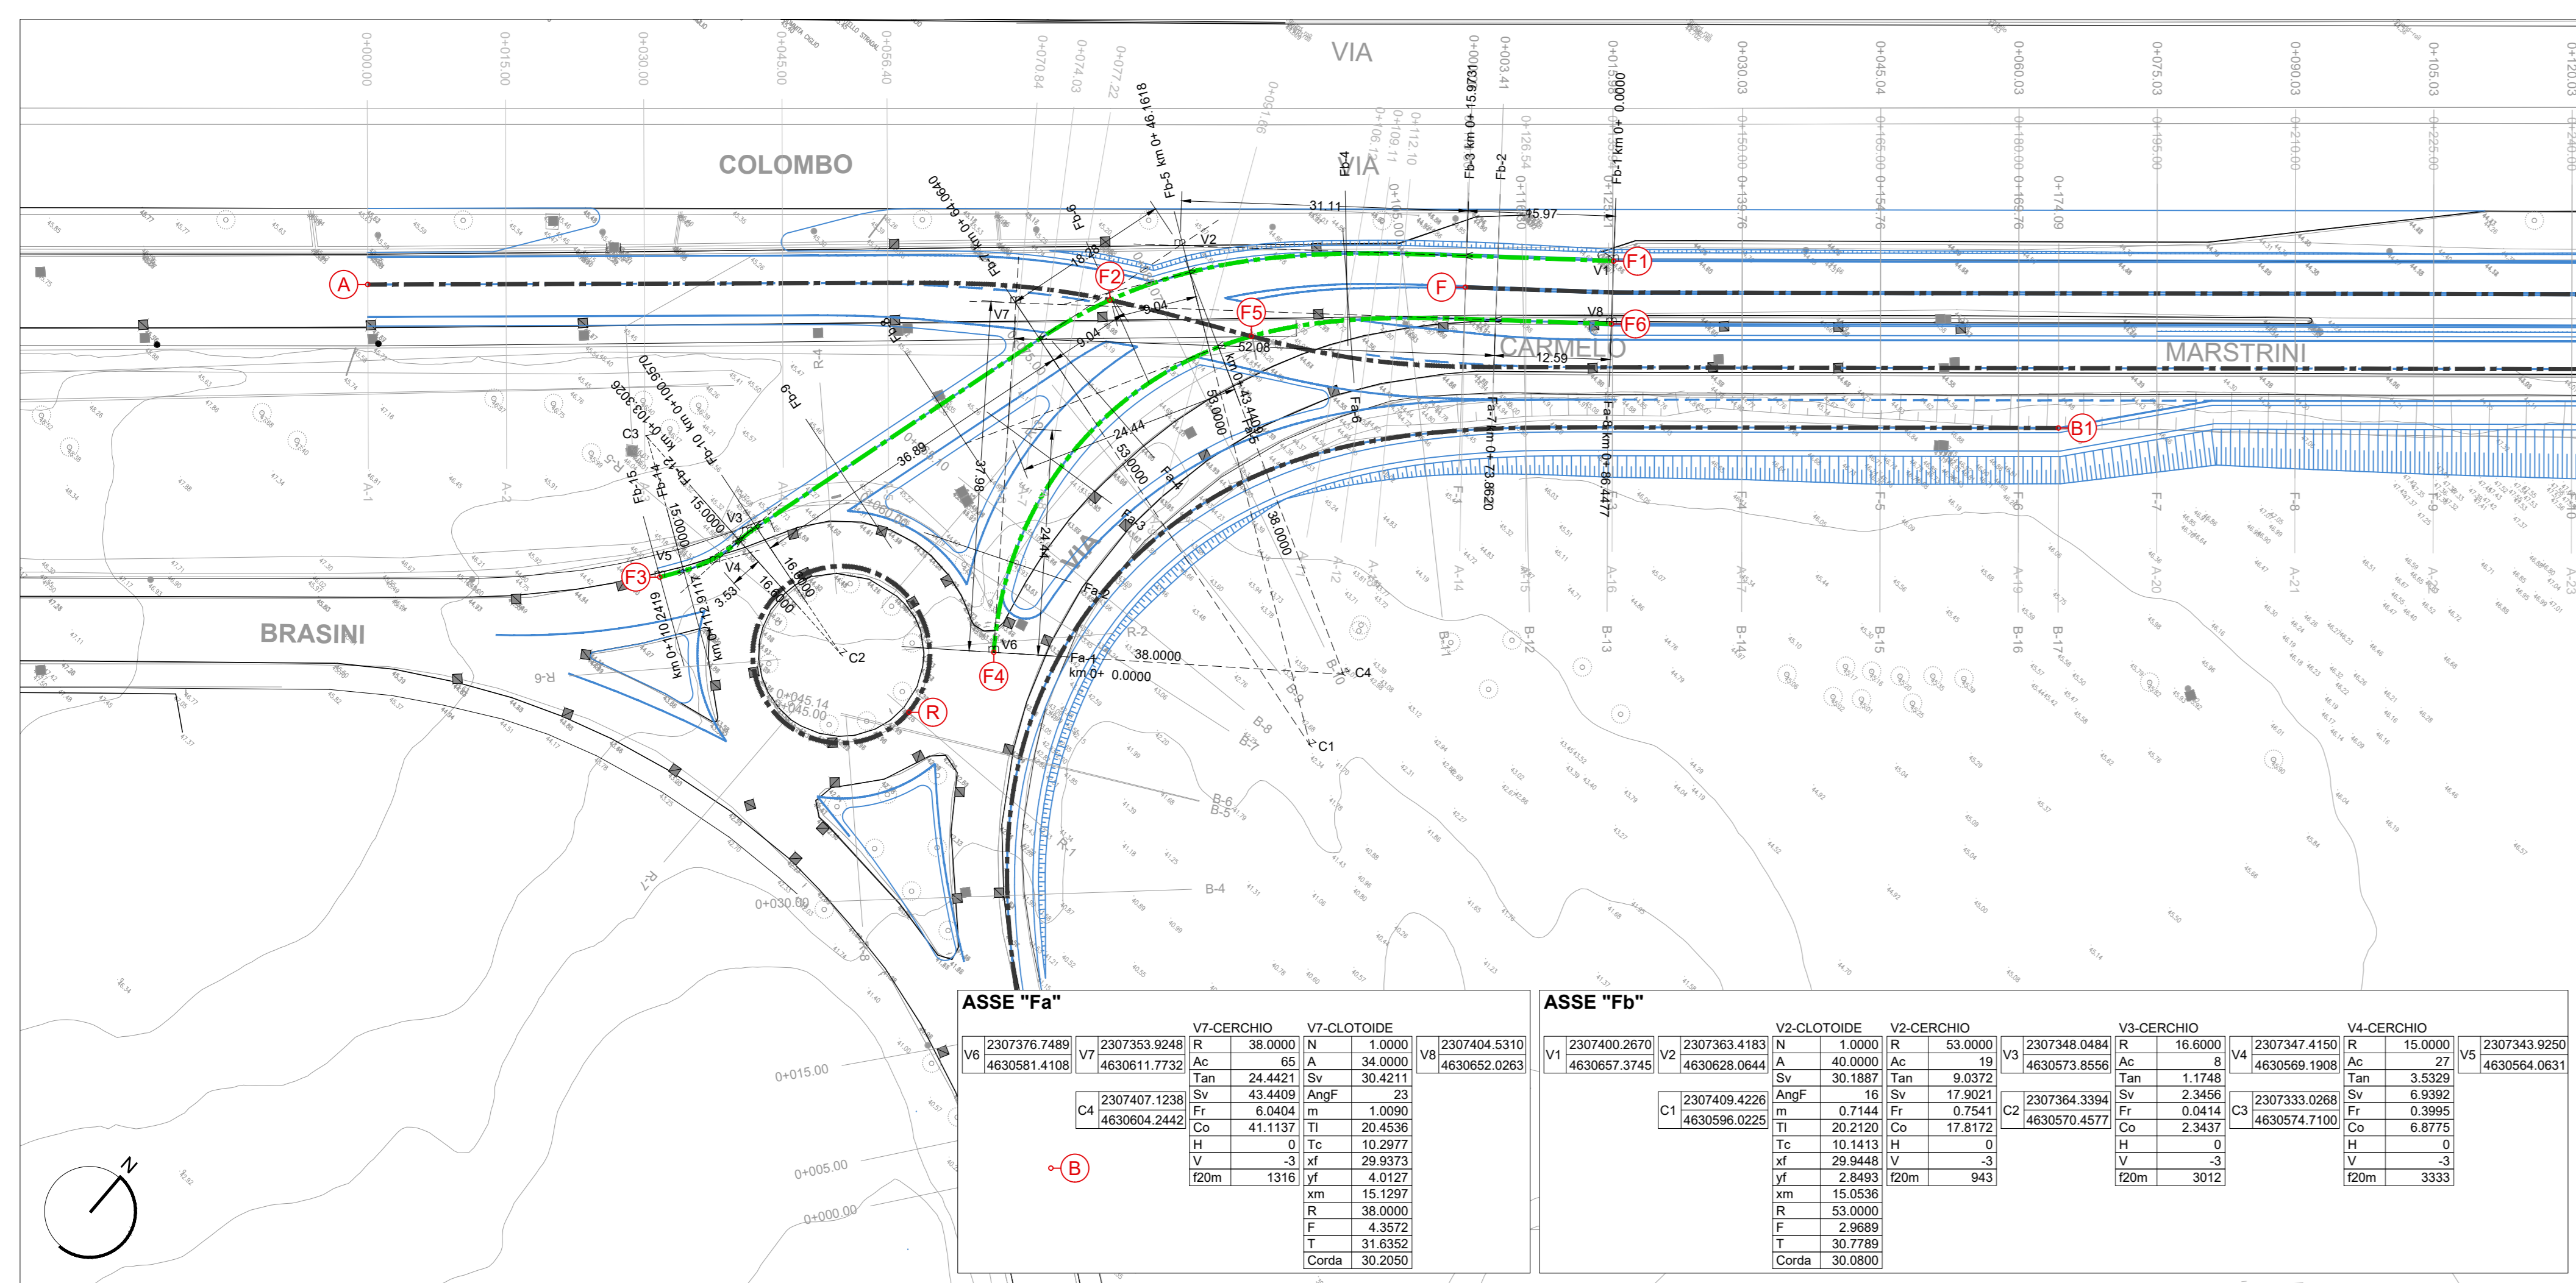

ASSE "Fa"				ASSE "Fb"							

PLANIMETRIA DI TRACCIAMENTO - ASSE FILOBUS IMMISSIONE E USCITA ROTOATORIA MAESTRINI ("Fa" - "Fb")

KEY MAP

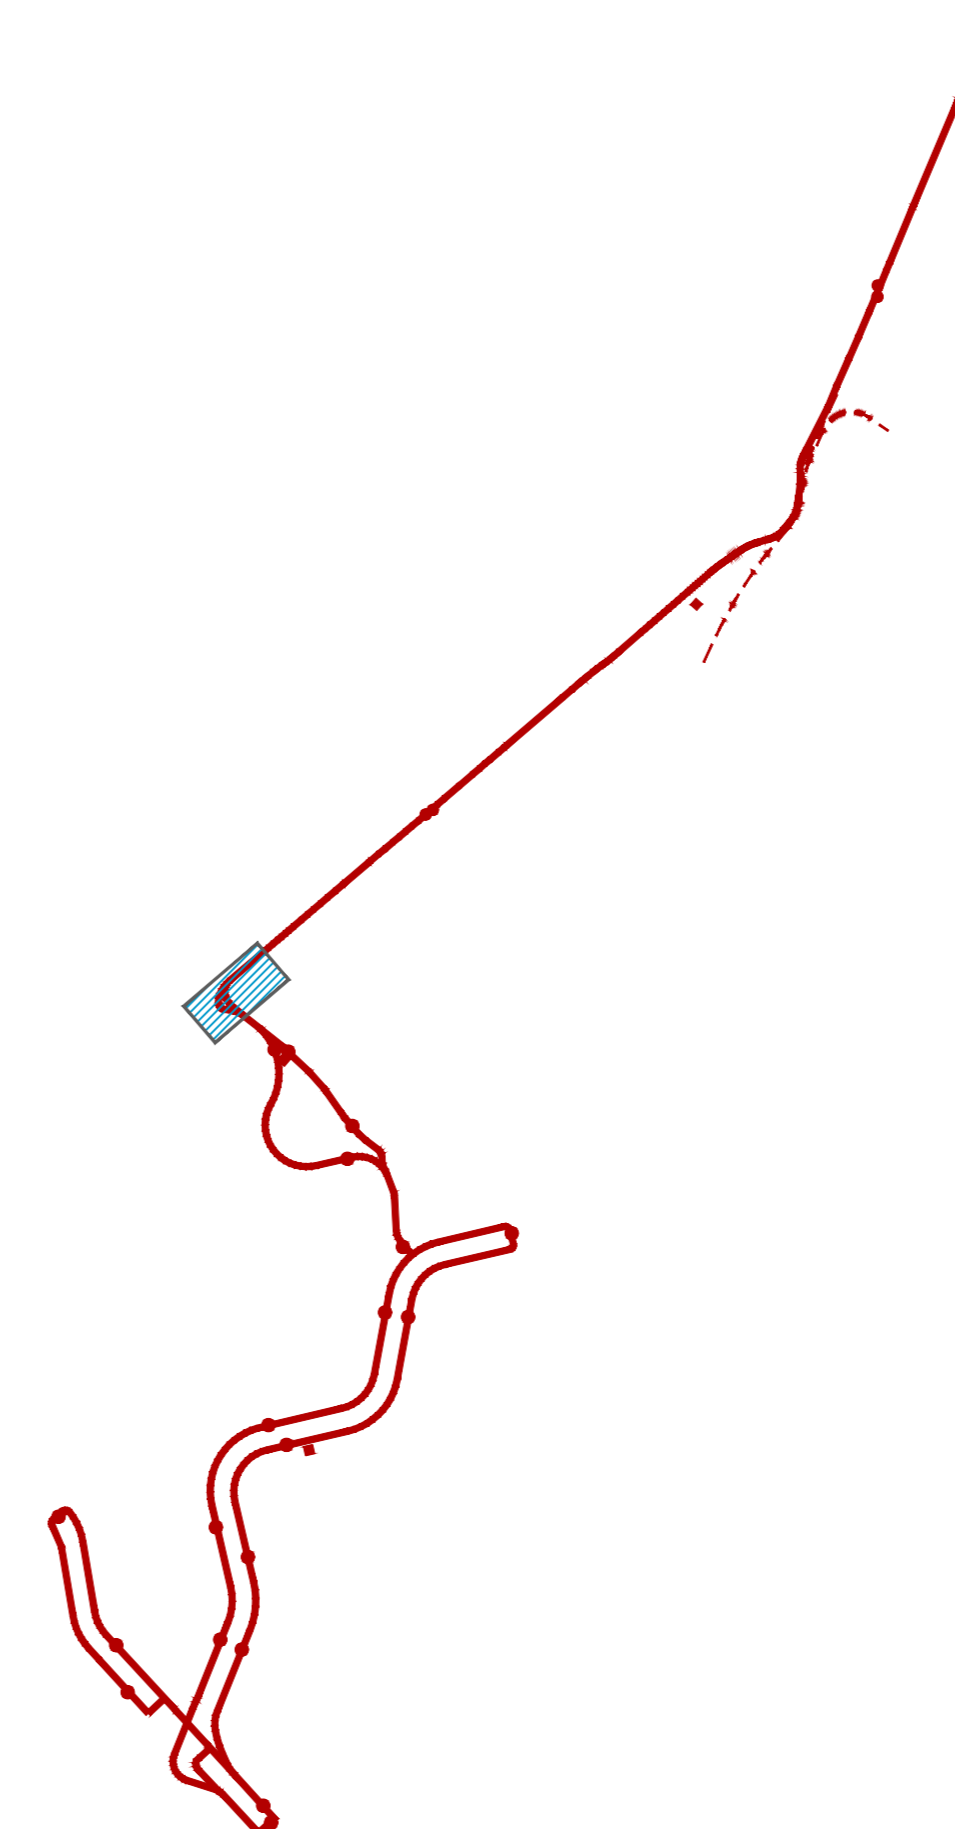

ROMA
ROMA METROPOLITANA

DIRETTORE TECNICO:
DIRETTORE DEI LAVORI:
Ing. Claudio Pasquali
Ing. Dario Di Pietro



SISTEMA DI TRASPORTO PUBBLICO A CAPACITA' INTERMEDIA A SERVIZIO DEI
CORRIDOI EUR-TOR DE' CENCI ED EUR LAURENTINA-TOR PAGNOTTA-TRIGORIA



DIRETTORE DEI LAVORI: Ing. D. Di Pietro
DIRETTORE TECNICO: Ing. C. Pasquali
PROGETTISTA: Ing. M. Enchelli

CORRIDOIO EUR-TOR DE' CENCI - VARIANTE DI TRACCIATO
Conferenza di Servizi (14.07.2017)

PROGETTO DEFINITIVO

PROGETTO
PLANIMETRIE DI TRACCIAMENTO

REV.	DATA	DESCRIZIONE	REDATTO	VERIFICATO RP	APPROVATO DT	AUTORIZZATO RUP
-	01/06/2014	DEFINIZIONE POST CDS	giov. A. Ragnone	ing. M. Enchelli	ing. C. Pasquali	arch. M. Reolini
A						
B						
C						

scala	1:500	COMMESSA	T D C A I P E	CODIFICA	T U D T D C P D T A 5 0 0 -
-------	-------	----------	---------------	----------	-----------------------------