


Nota:  
Il Tracciato dell'asse della via Pontina direzione Roma, dalla prog. Km 0+0,00 alla prog. 0+439,52 è stato elaborato utilizzando come base la cartografia aerofotogrammetrica. Si rimanda al progetto esecutivo per l'affinamento del tracciato e della livellata di progetto in base al rilievo centrometrico da eseguire.

ASSE "P"		V2-CLOTIDE		V2-CERCHIO		V2-CLOTIDE		V3-CLOTIDE		V3-CERCHIO		V3-CLOTIDE		V4-CLOTIDE		V4-CERCHIO		V4-CLOTIDE		
V1	2308744 6849	2308760 0050	N	1.0000	R	1000.0000	N	1.0000	V3	2308840 9139	N	1.0000	R	500.0000	N	1.0000	R	499.9994	N	1.0000
	4831552 3176	4831645 6501	A	160.0000	Ac	29.0000	A	135.0000	V4	4831539 9732	A	135.0000	Ac	29.0000	A	134.9999	Ac	29.0000	A	134.9999
			Angf	0.0273	Fr	0.1202	Fr	0.0273												
			Am	17.0865	Co	31.0130	Co	31.0130												
			Tc	8.5335	H	0	Tc	8.5335												
			vf	25.5995	V	-3	vf	25.5995												
			am	0.1992	P20m	50	am	0.1992												
			R	1000.0000			R	1000.0000												
			F	0.1992			F	0.1992												
			T	25.6010			T	25.6010												
			Corda	25.9995			Corda	25.9995												

PLANIMETRIA DI TRACCIAMENTO - ASSE PONTINA DIR. EUR ("P") da prog. Km 0+0.00 a prog. Km 0+439.52

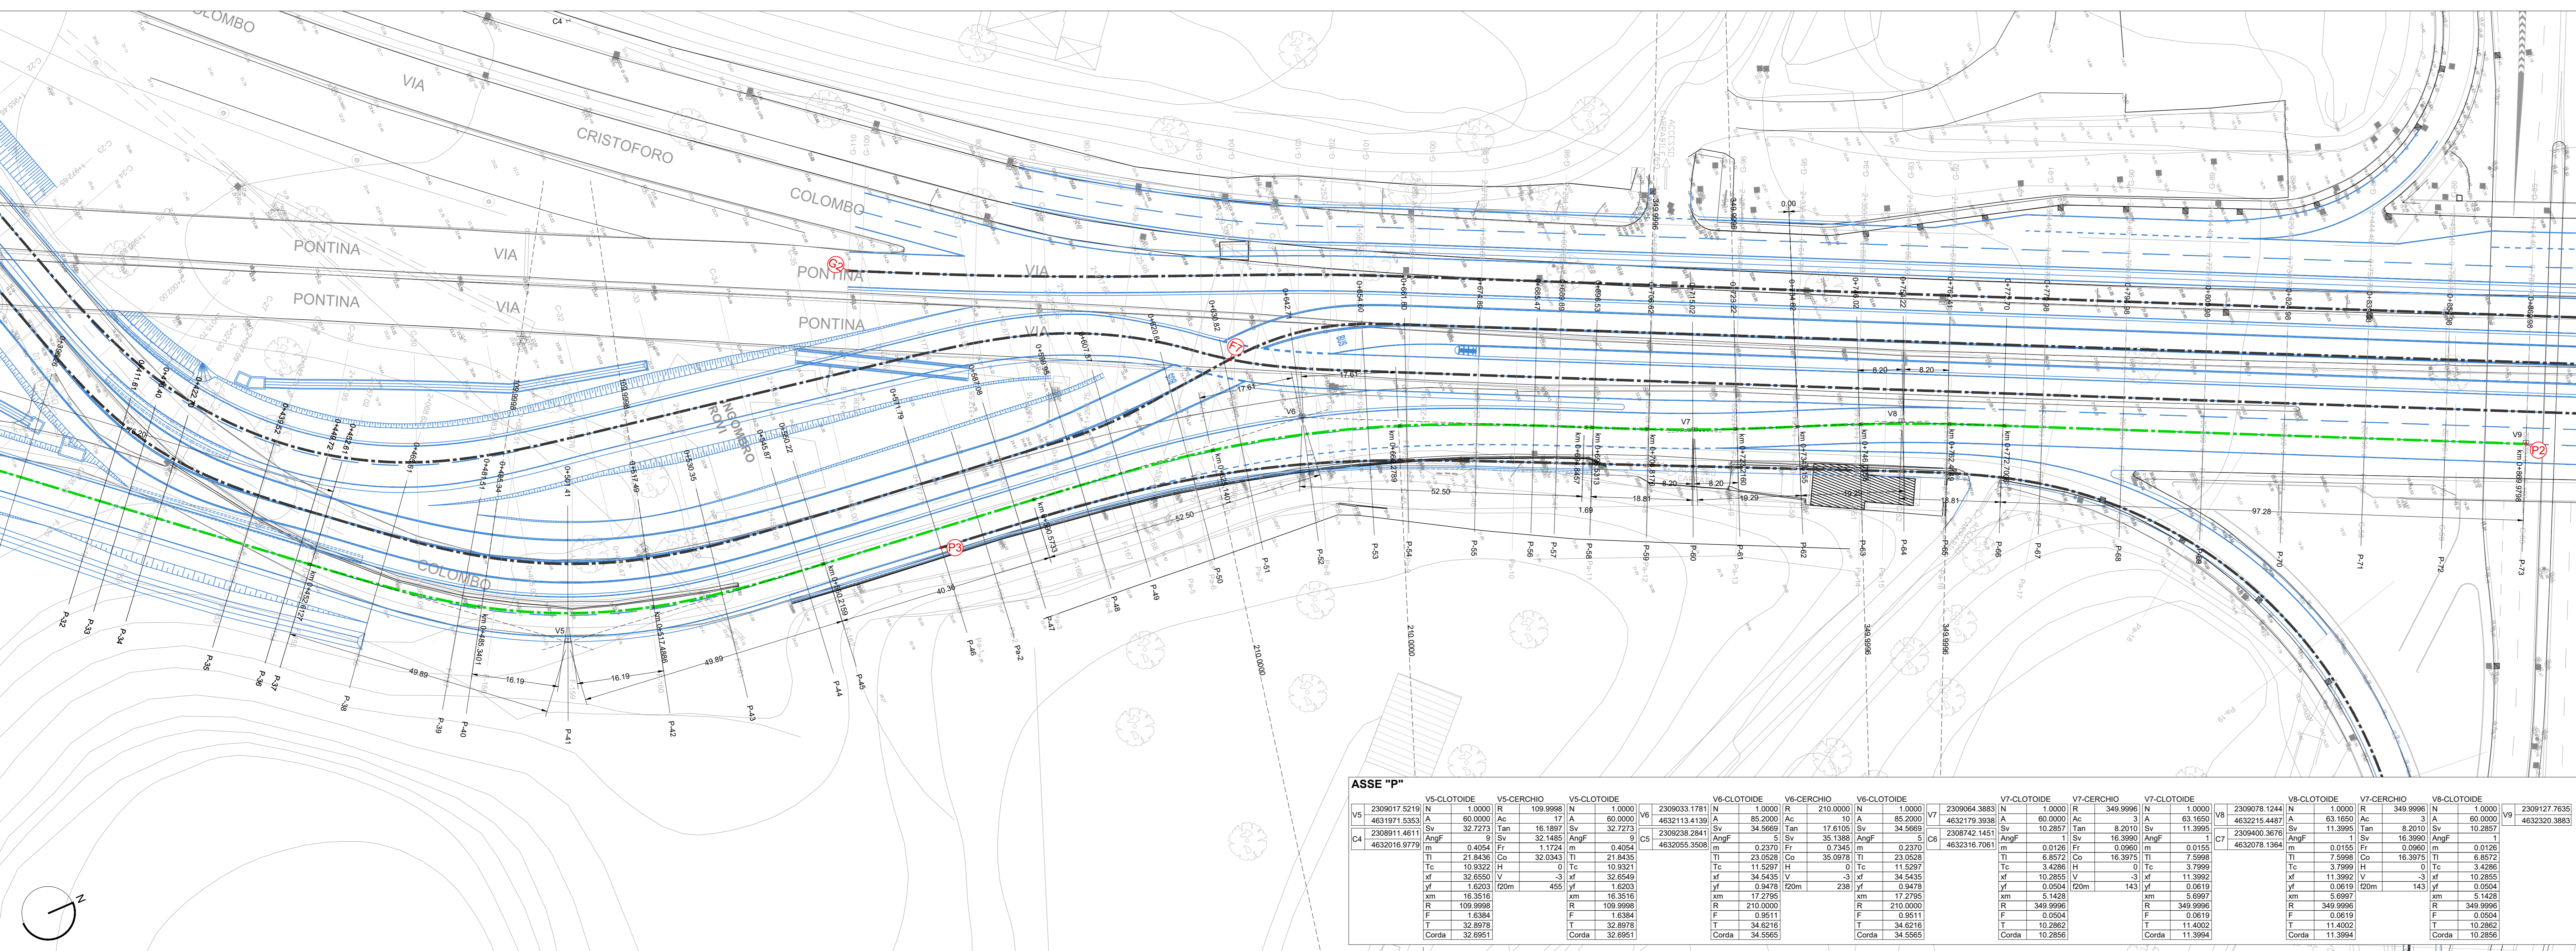

ASSE "P"		V5-CLOTIDE		V5-CERCHIO		V5-CLOTIDE		V6-CLOTIDE		V6-CERCHIO		V6-CLOTIDE		V7-CLOTIDE		V7-CERCHIO		V7-CLOTIDE		V8-CLOTIDE		V8-CERCHIO		V8-CLOTIDE			
V5	2309017 5219	N	1.0000	R	109.9999	N	1.0000	V6	2309033 1781	N	1.0000	R	210.0000	N	1.0000	R	349.9996	N	1.0000	V7	2309054 3883	N	1.0000	R	349.9996	N	1.0000
	4831971 5295	A	60.0000	Ac	17	A	60.0000	V7	4832113 4194	A	60.0000	Ac	17	A	60.0000	Ac	17	A	60.0000	V8	4832215 4487	A	60.0000	Ac	17	A	60.0000
		Angf	32.7273	Tan	16.1887	Sv	32.7273																				
		Am	0.4084	Co	1.1724	Co	1.1724																				
		Tc	32.6550	H	0	Tc	32.6550																				
		vf	16.3516	V	455	vf	16.3516																				
		am	109.9999			am	109.9999																				
		R	109.9999			R	109.9999																				
		F	0.10384			F	0.10384																				
		T	32.8978			T	32.8978																				
		Corda	32.6981			Corda	32.6981																				

PLANIMETRIA DI TRACCIAMENTO - ASSE PONTINA DIR. EUR ("P") da prog. Km 0+411.61 a prog. Km 0+869.98

ROMA METROPOLITANA  
DIRETTORE TECNICO:  
Ing. Claudio Pasquelli

ROMA METROPOLITANA  
DIRETTORE DEI LAVORI:  
Ing. C. Pasquelli

**SISTEMA DI TRASPORTO PUBBLICO A CAPACITA' INTERMEDIA A SERVIZIO DEI CORRIDOI EUR-TOR DE' CENCI ED EUR LAURENTINA-TOR PAGNOTTA-TRIGORIA**

DIRETTORE DEI LAVORI  
Ing. D. Di Pietro

DIRETTORE TECNICO  
Ing. C. Pasquelli

RESPONSABILE DI PROGETTO  
Ing. M. Enchelli

**CORRIDOIO EUR-TOR DE' CENCI - VARIANTE DI TRACCIATO**  
**Conferenza di Servizi (14.07.2017)**

**PROGETTO DEFINITIVO**

**PROGETTO PLANIMETRIE DI TRACCIAMENTO**

rev.	data	descrizione	redatto	verificato RP	approvato DT	autorizzato RP
1	09/06/2017	INTEGRAZIONI POST COG	ing. A. Rapone	ing. M. Enchelli	ing. C. Pasquelli	ing. M. Alinari

scala

1:500

COMMESSA

TDC A I P E

CODIFICA

T U D T D C P D T A 5 0 5