




ASSE "Fa" - CORRIDOIO
INNESTO SU ROTATORIA MAESTRINI - DIREZIONE EUR

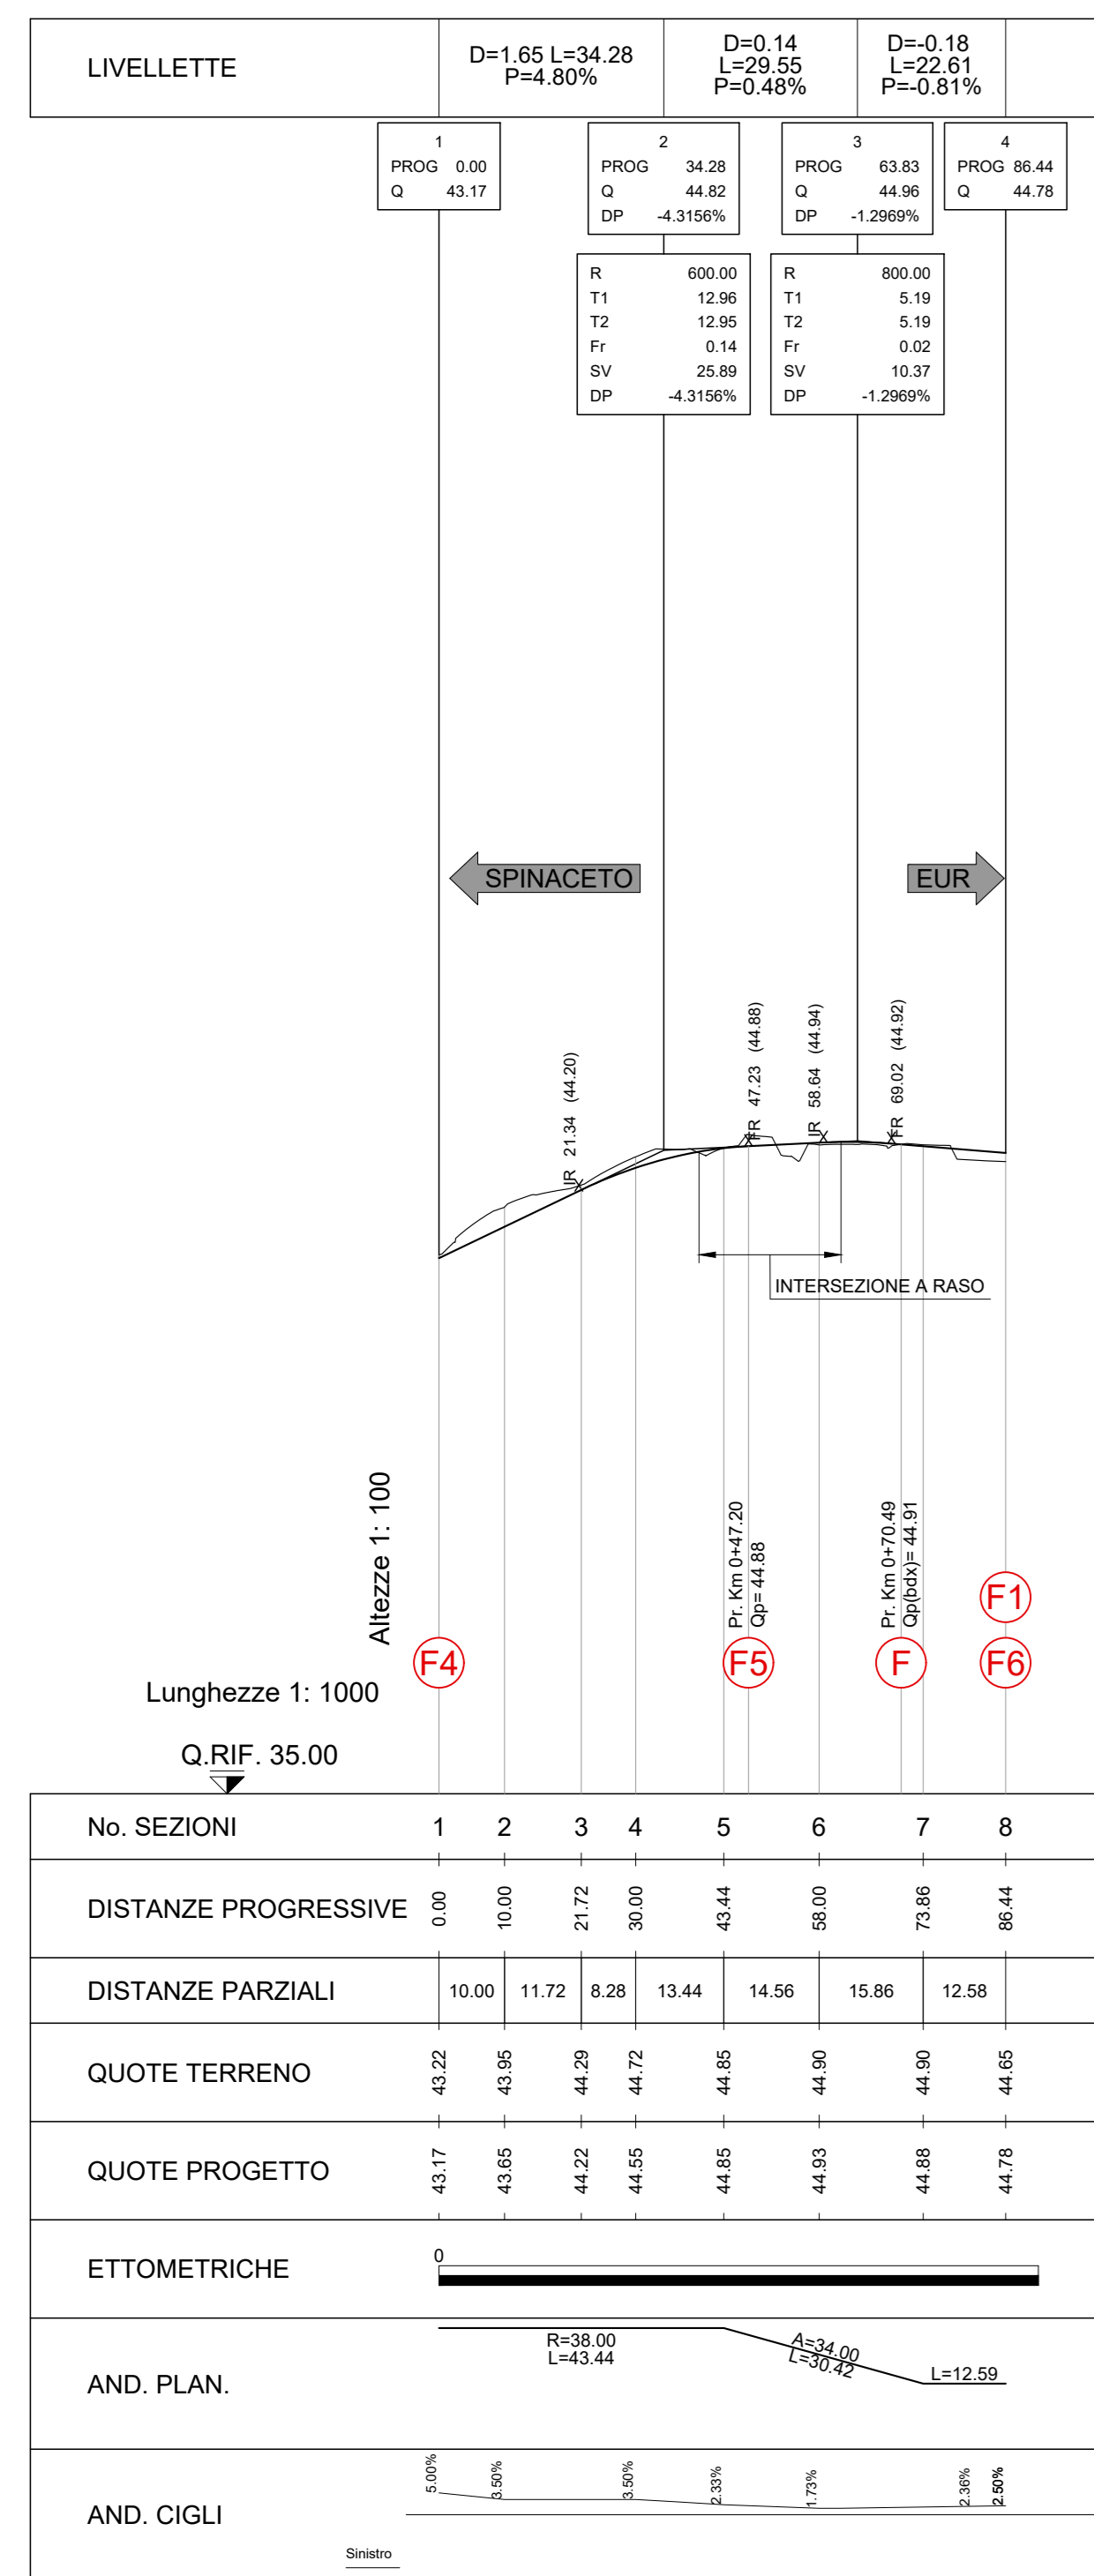


ASSE "Fb" - CORRIDOIO
INNESTO SU ROTATORIA MAESTRINI - DIREZIONE SPINACETO

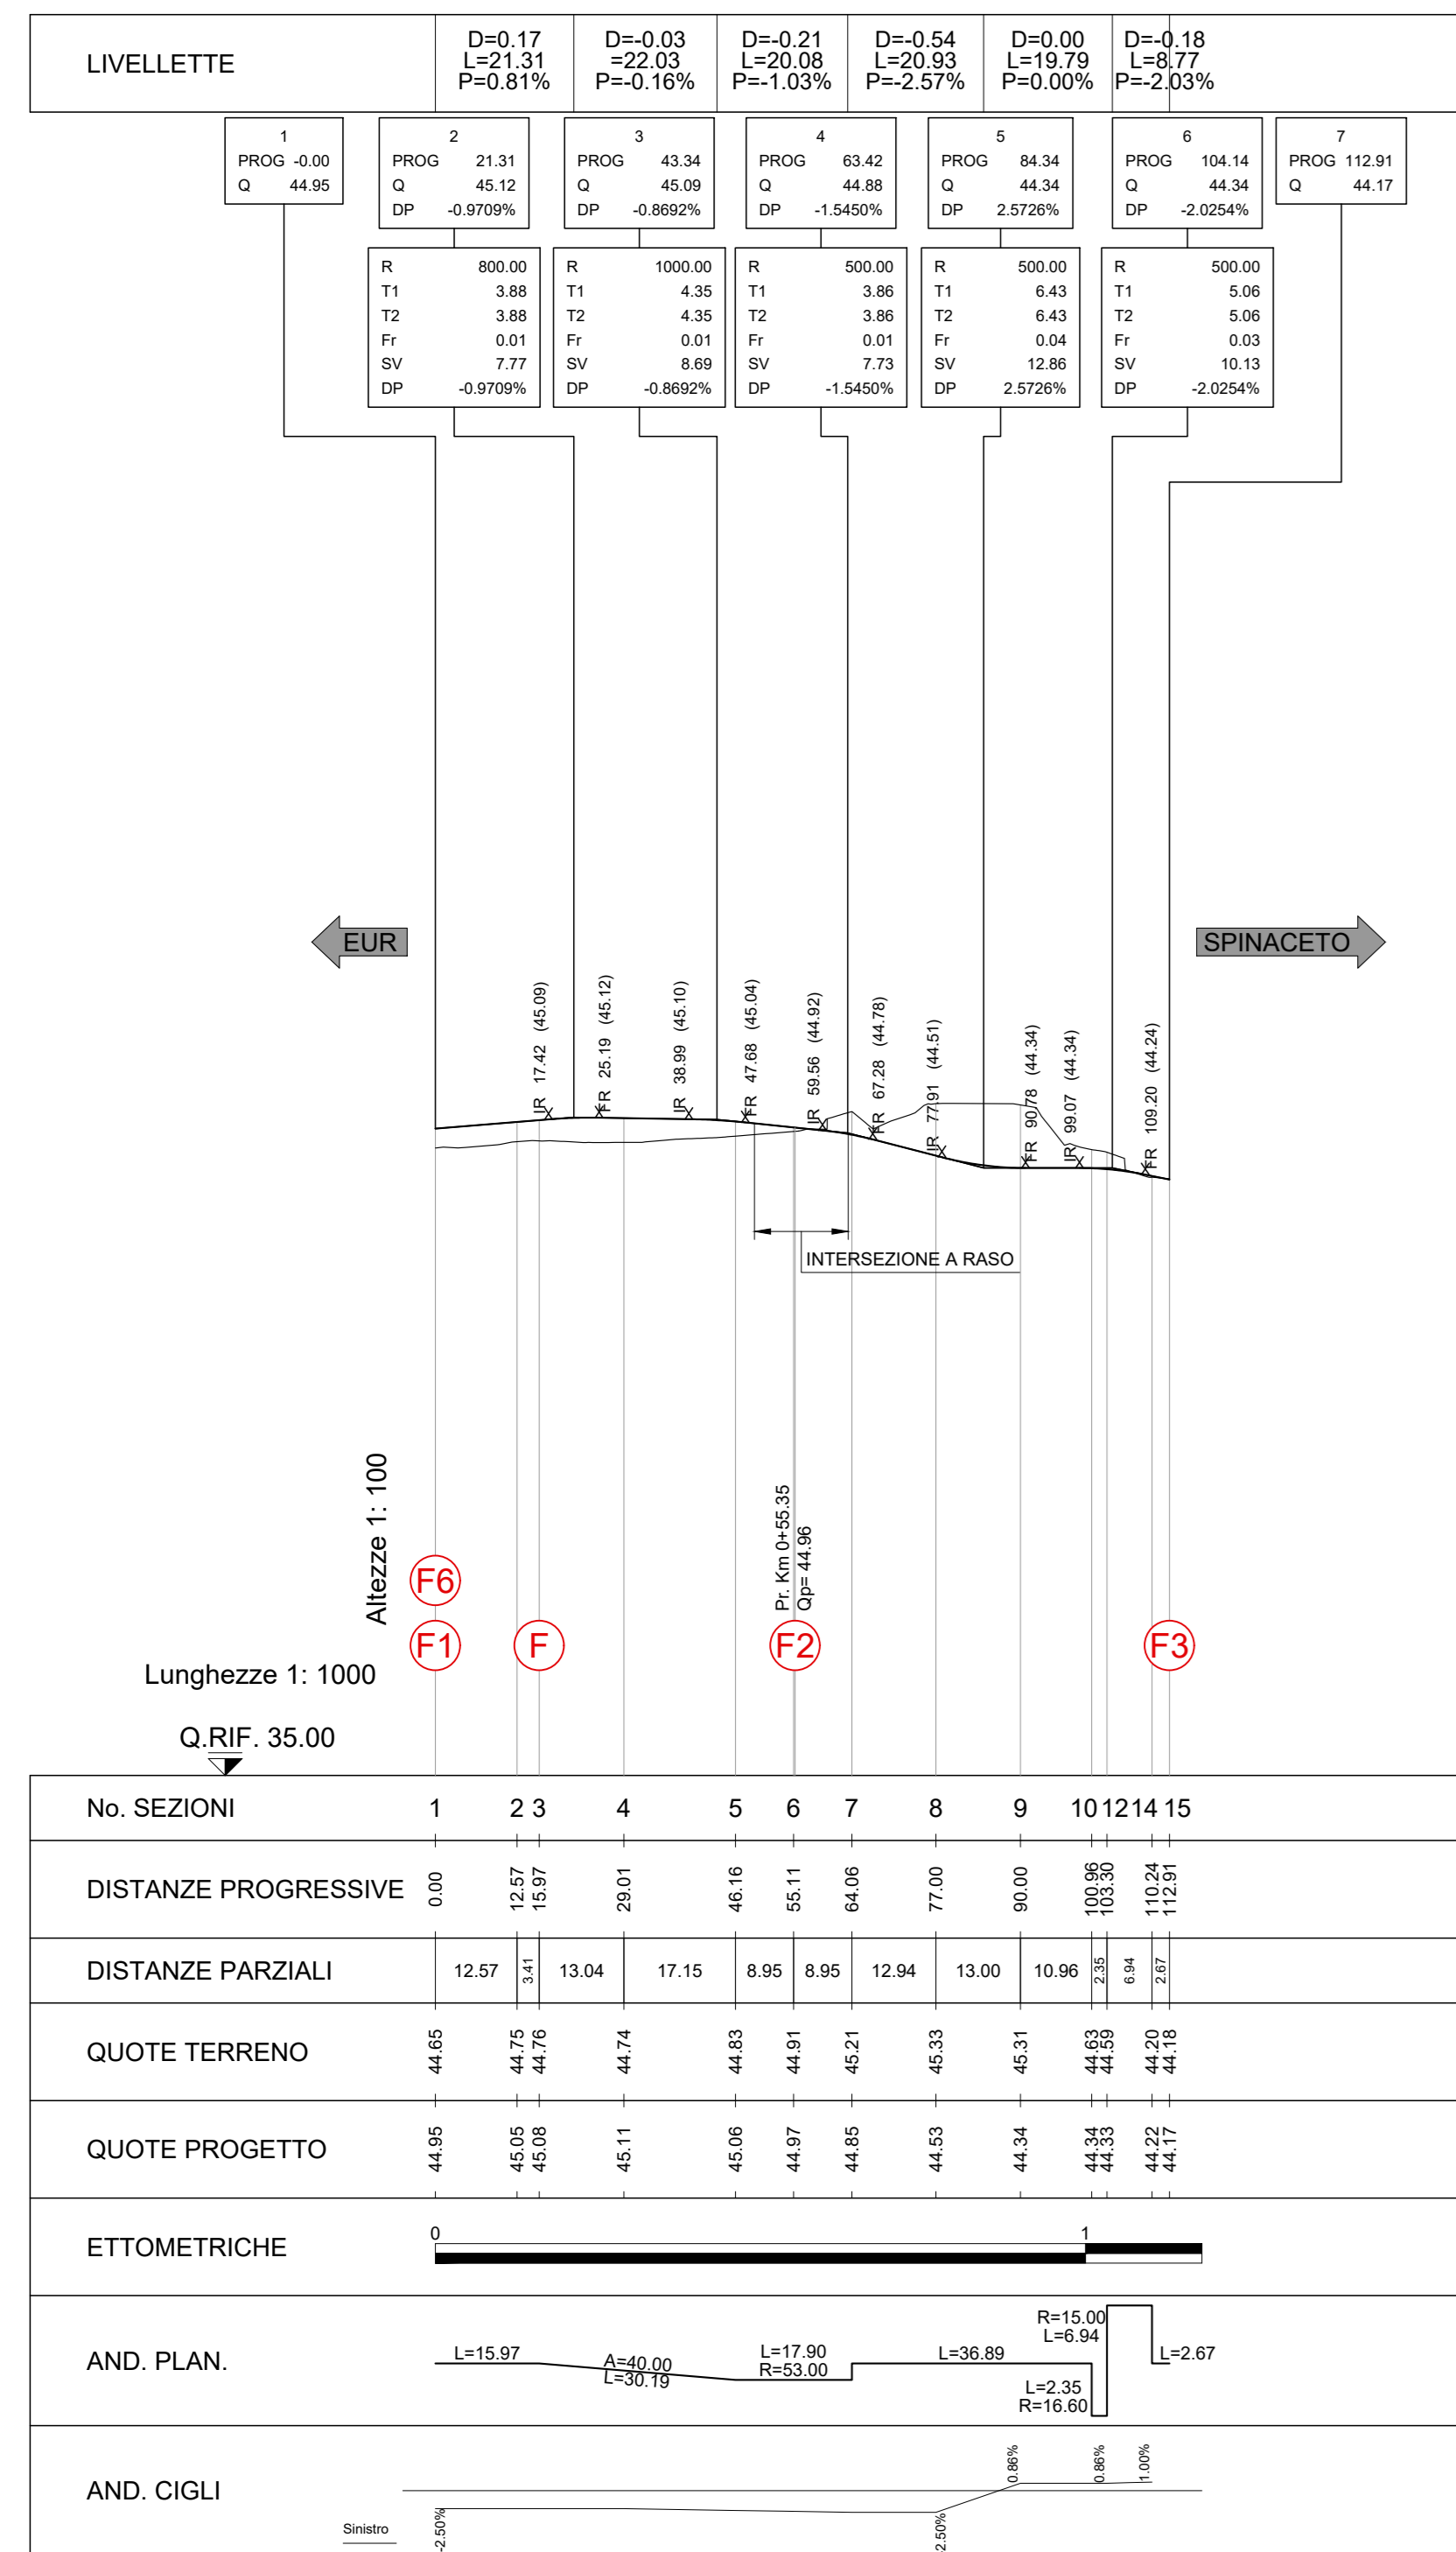

ASSE "F" - CORRIDOIO

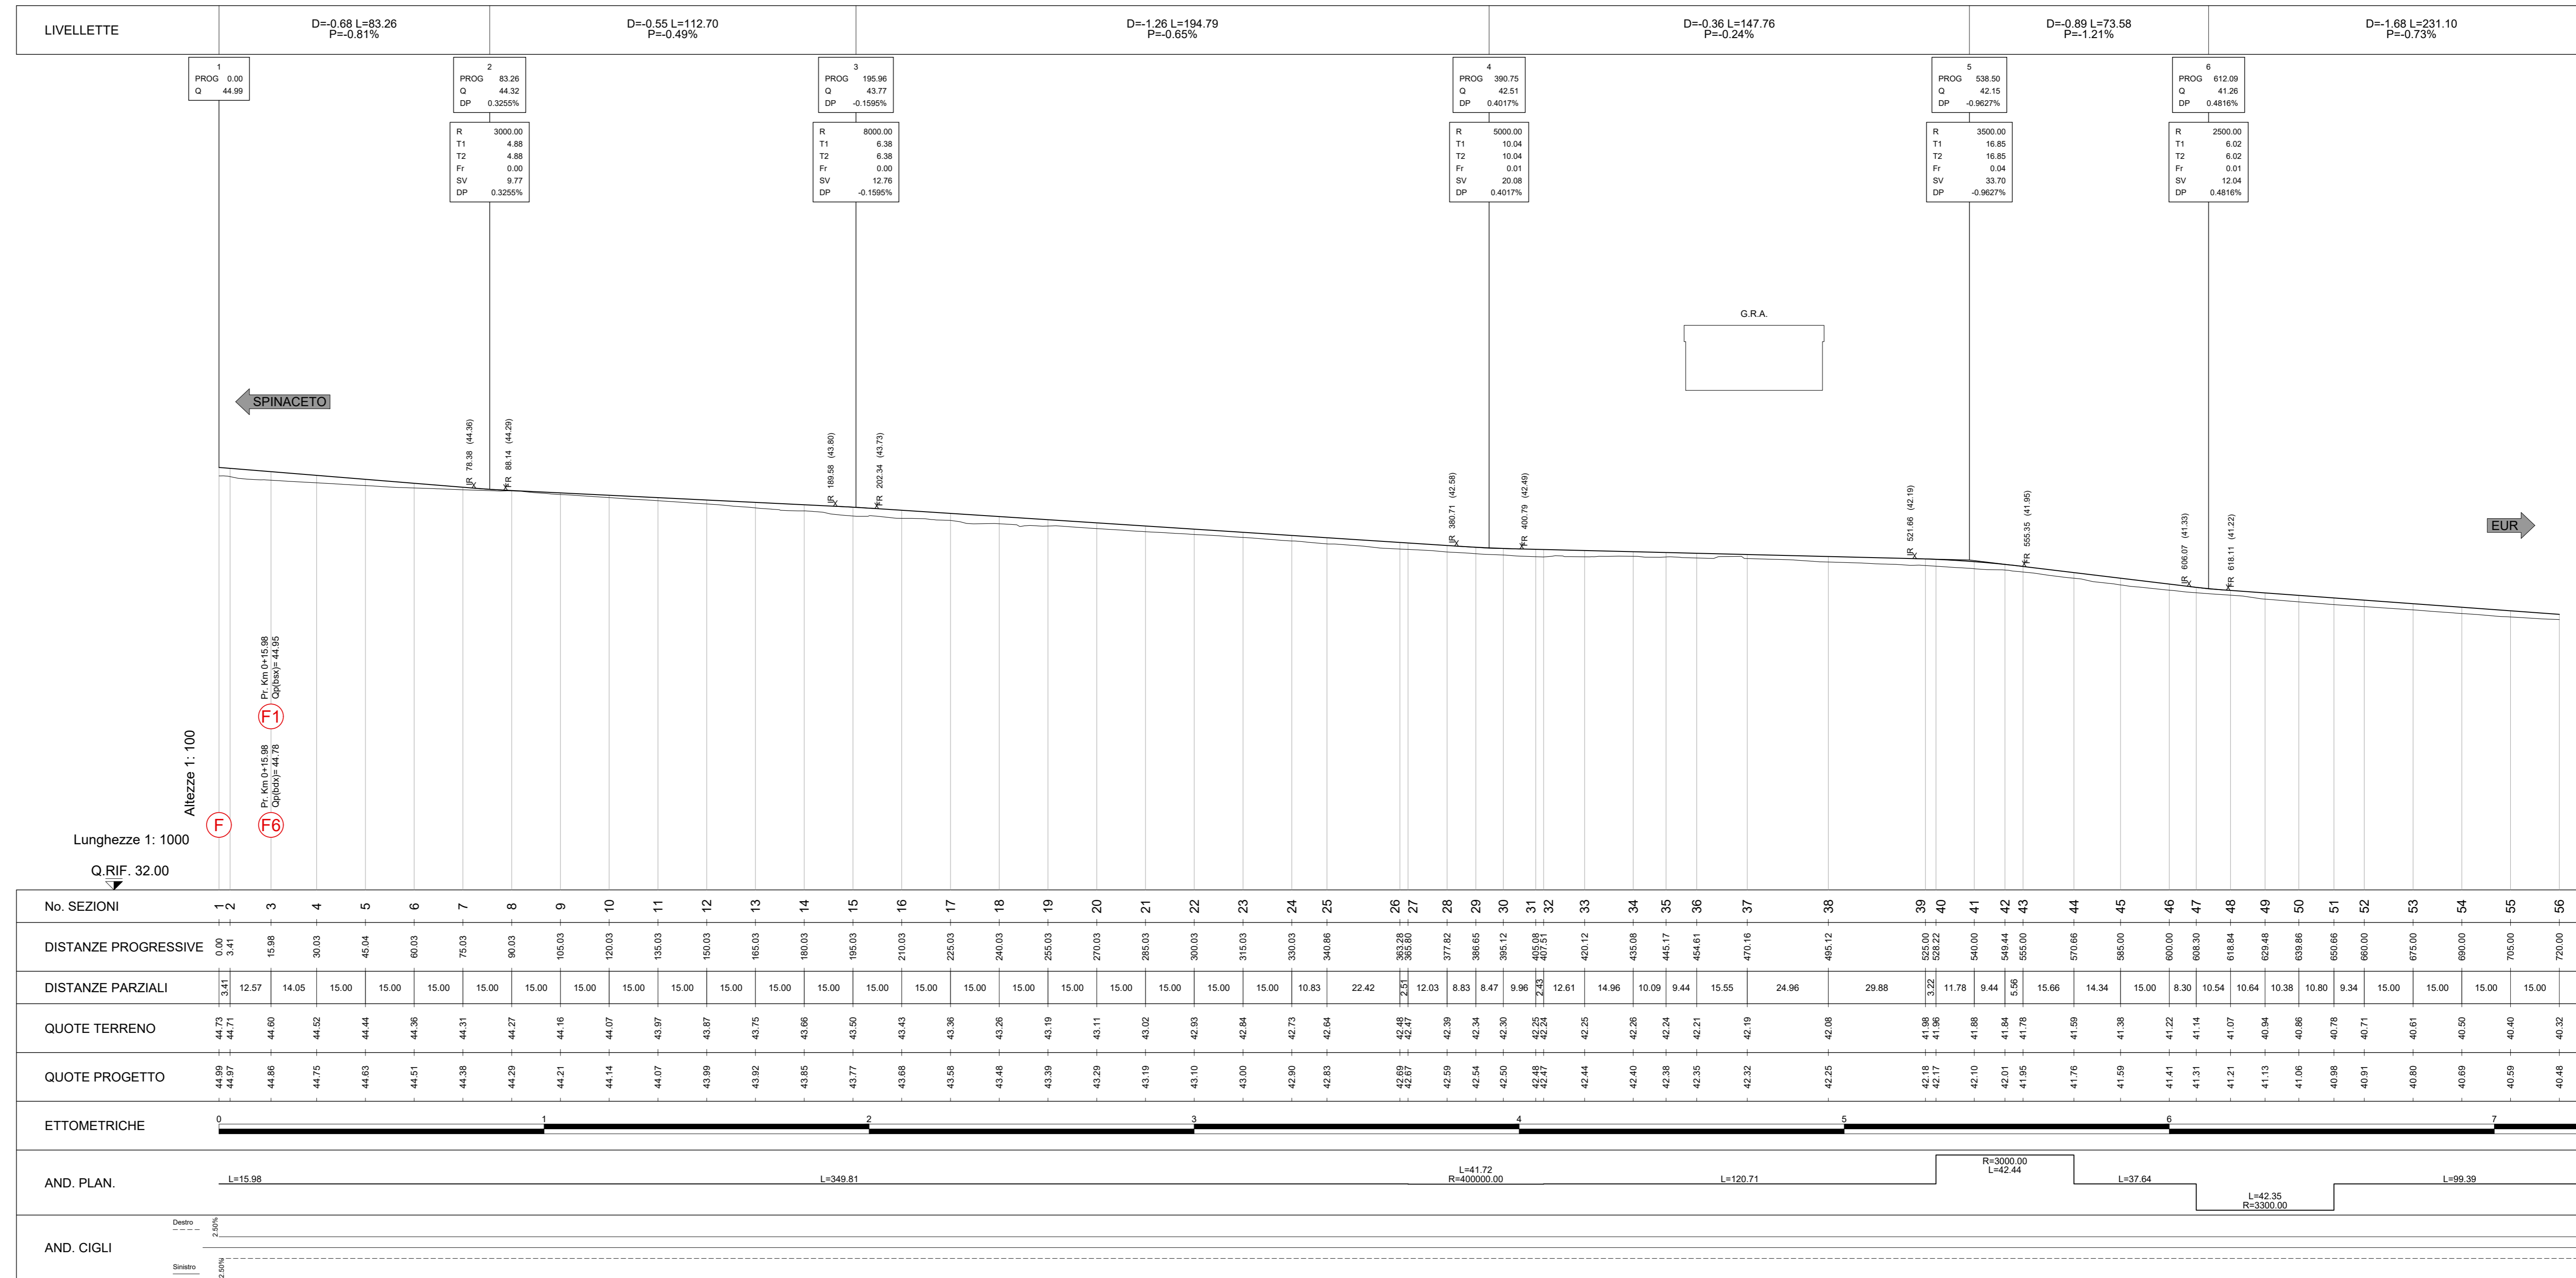

ASSE "F" - CORRIDOIO

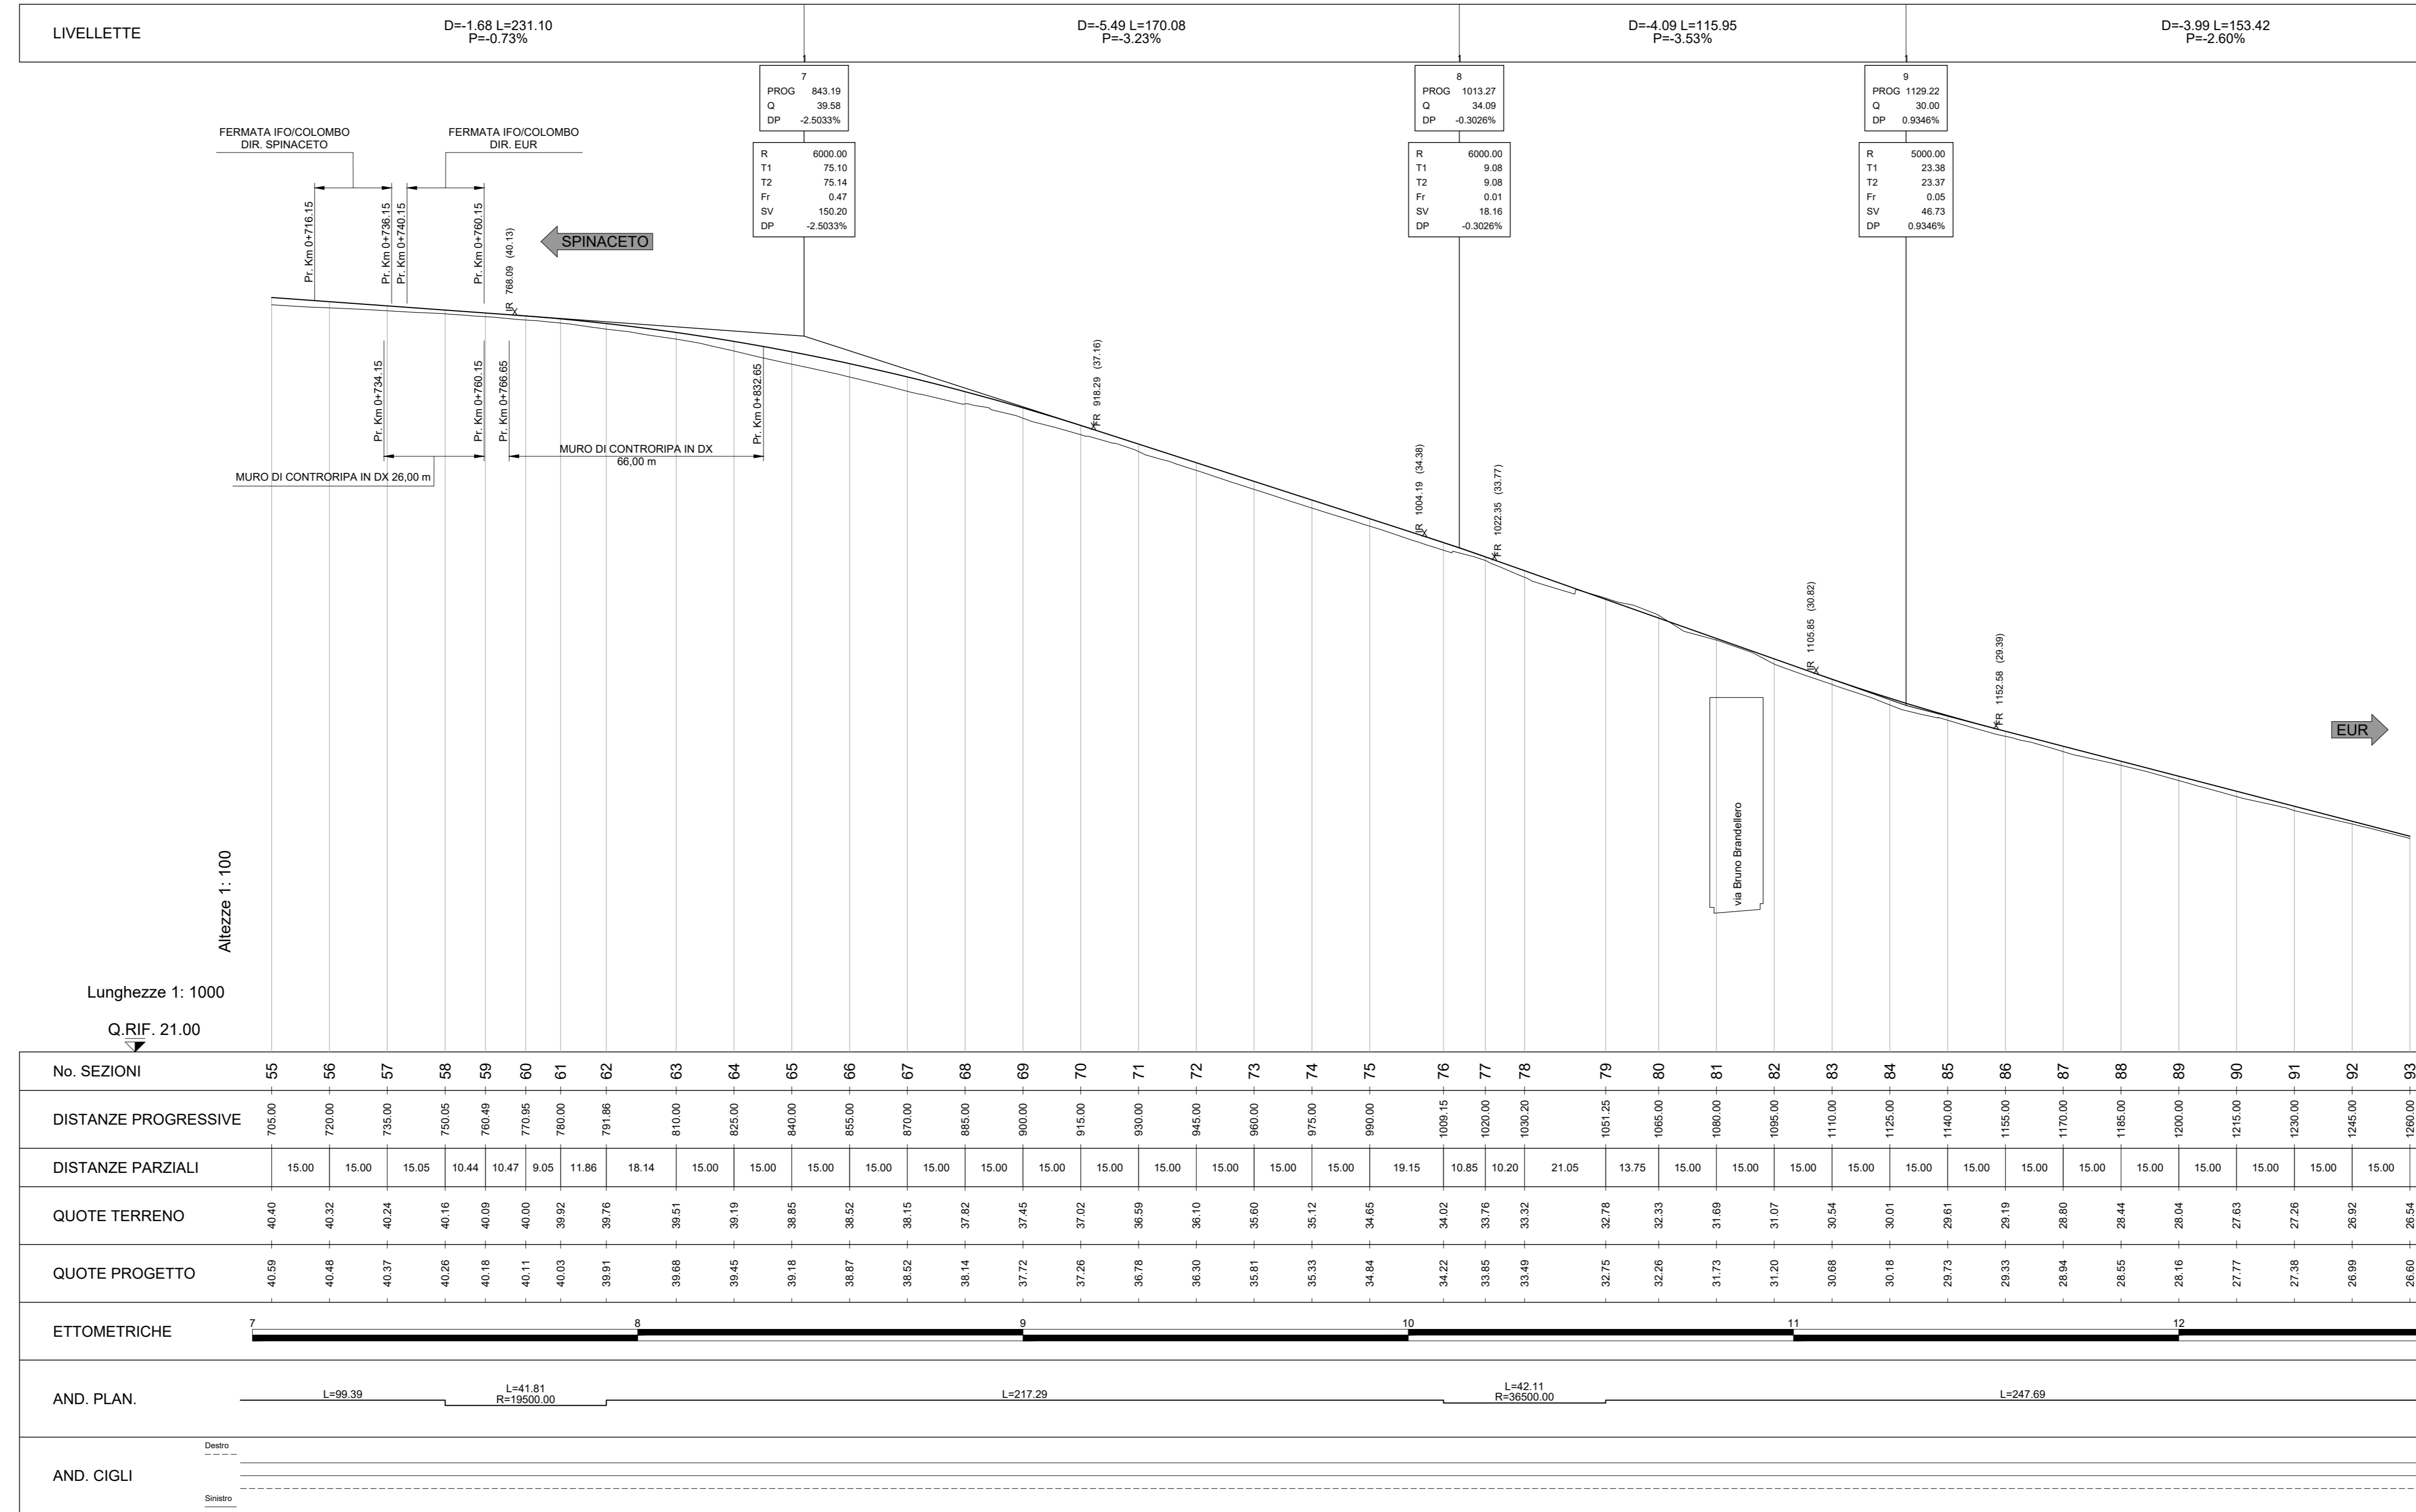

ROMA
ROMA METROPOLITANA

DIRETTORE TECNICO:
ing. Claudio Pasquelli
DIRETTORE DEI LAVORI:
ing. Carlo Di Pietro

SISTEMA DI TRASPORTO PUBBLICO A CAPACITA' INTERMEDIA A SERVIZIO DEI
CORRIDOI EUR-TOR DE' CENCI ED EUR LAURENTINA-TOR PAGOZZA-TRIGORIA

PROGETTO DEFINITIVO

PROGETTO
PROFILI LONGITUDINALI
Tavola 1 di 3
Asse "F" - asse "Fa" - asse "Fb"

scala: 1:1000/100

COMMESSA: TDC|A|I|P|E

CODIFICA: T|U|D|T|D|C|P|D|T|A|5|1|1