



CORRIDOIO

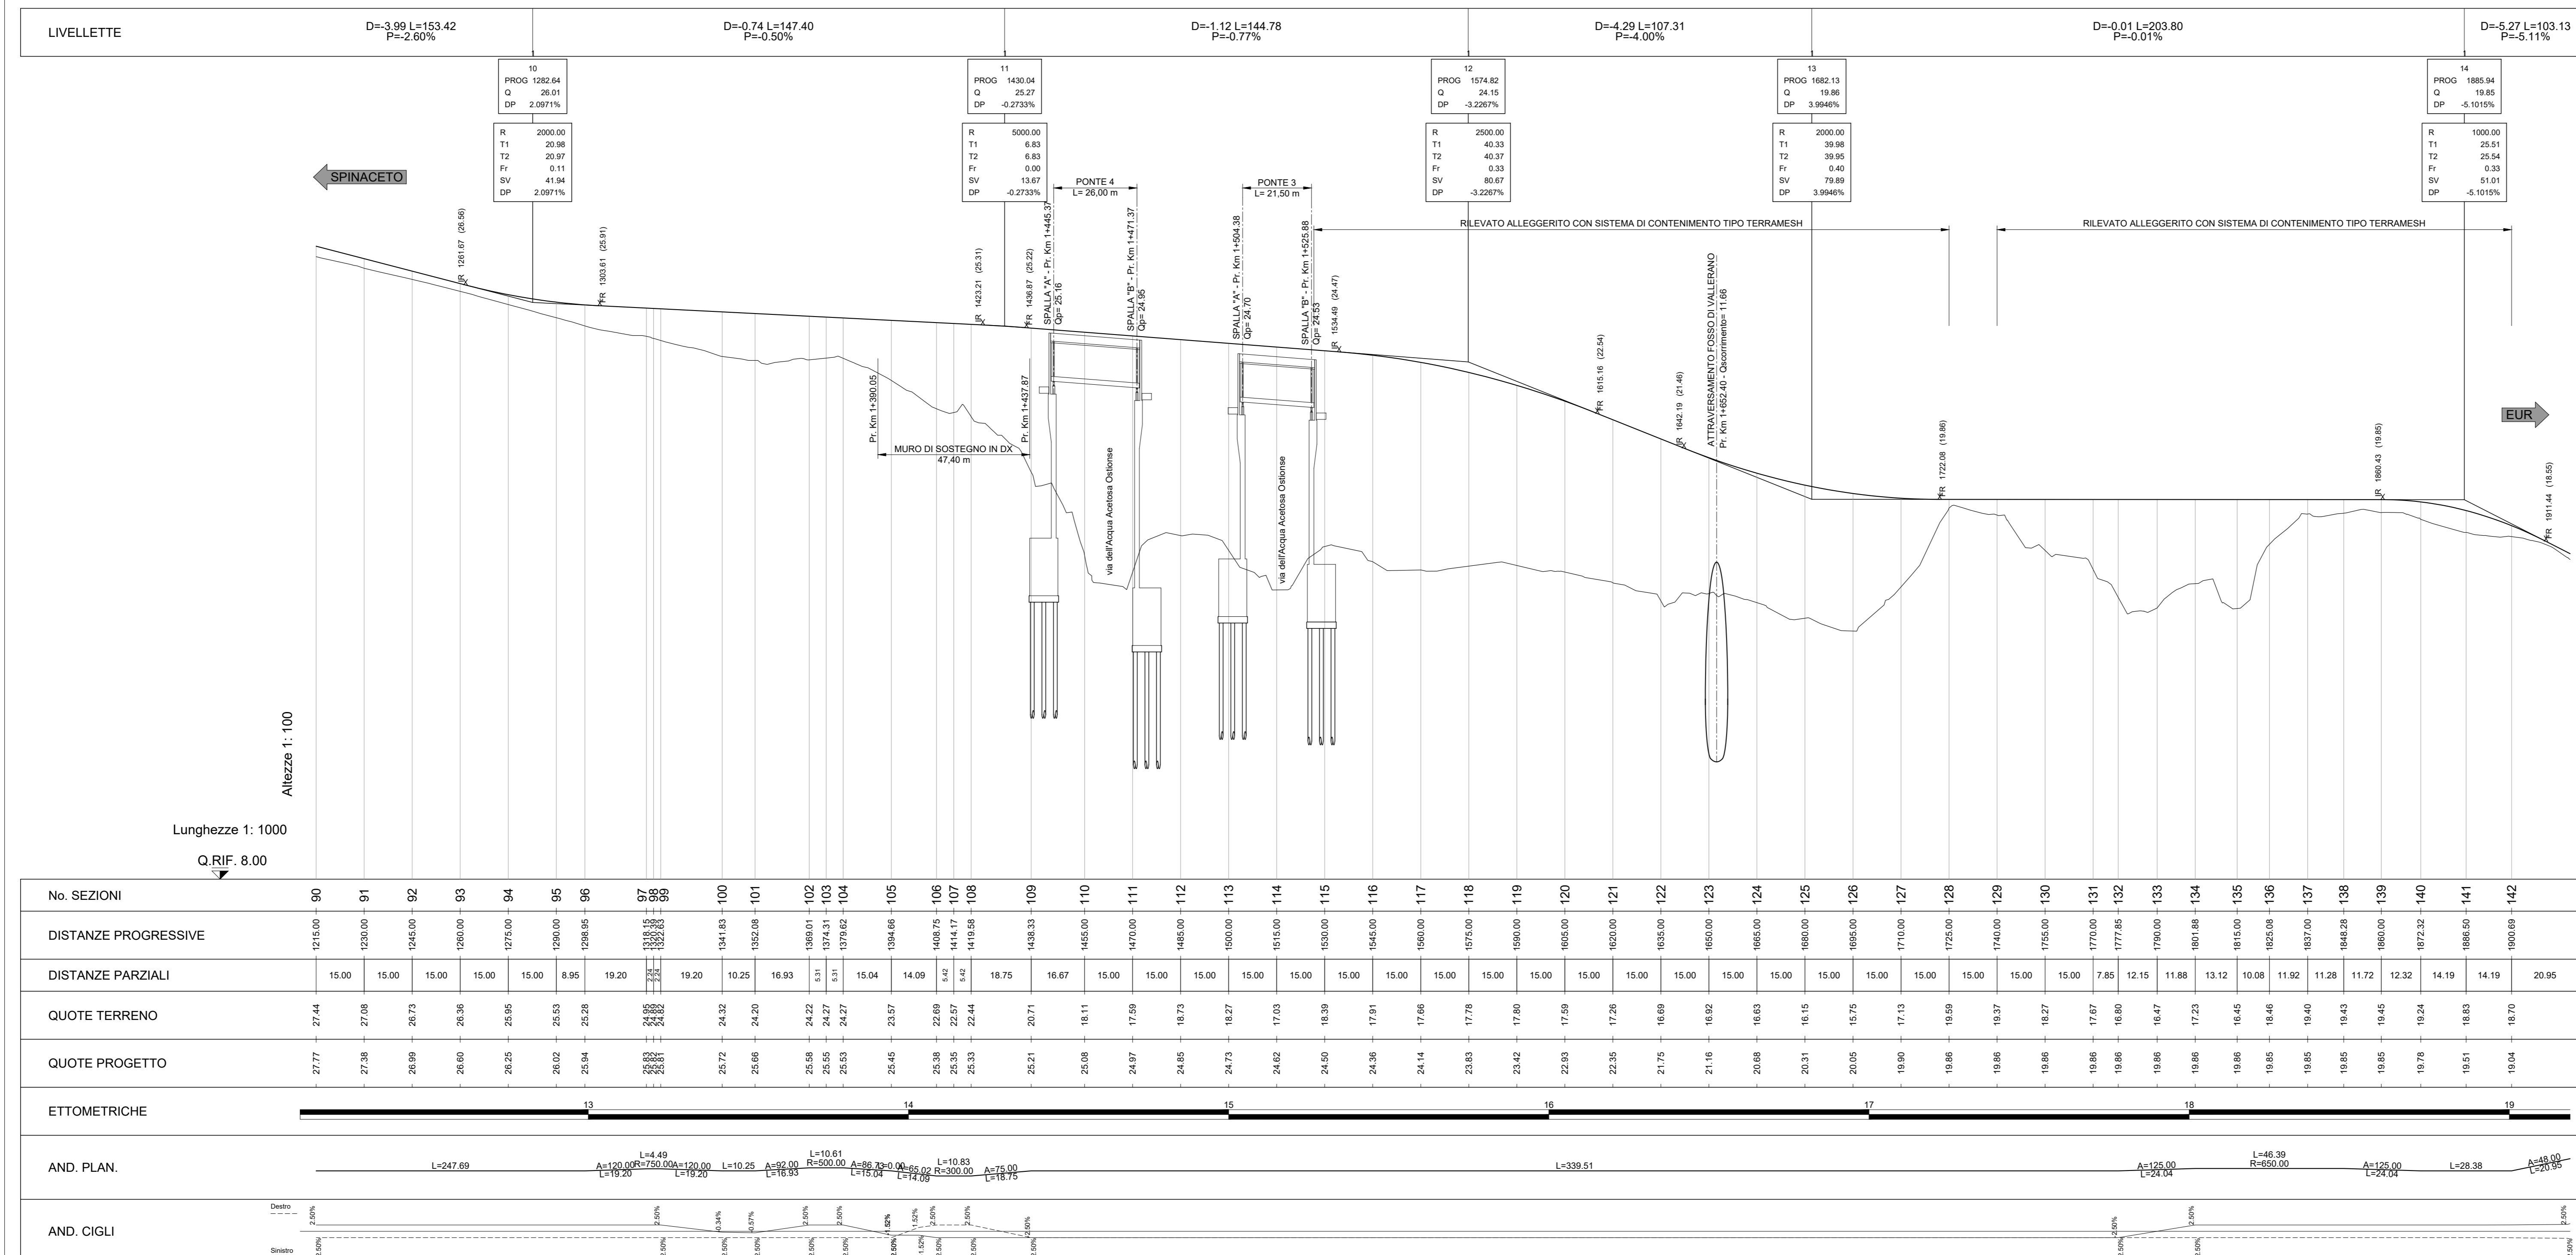

CORRIDOIO

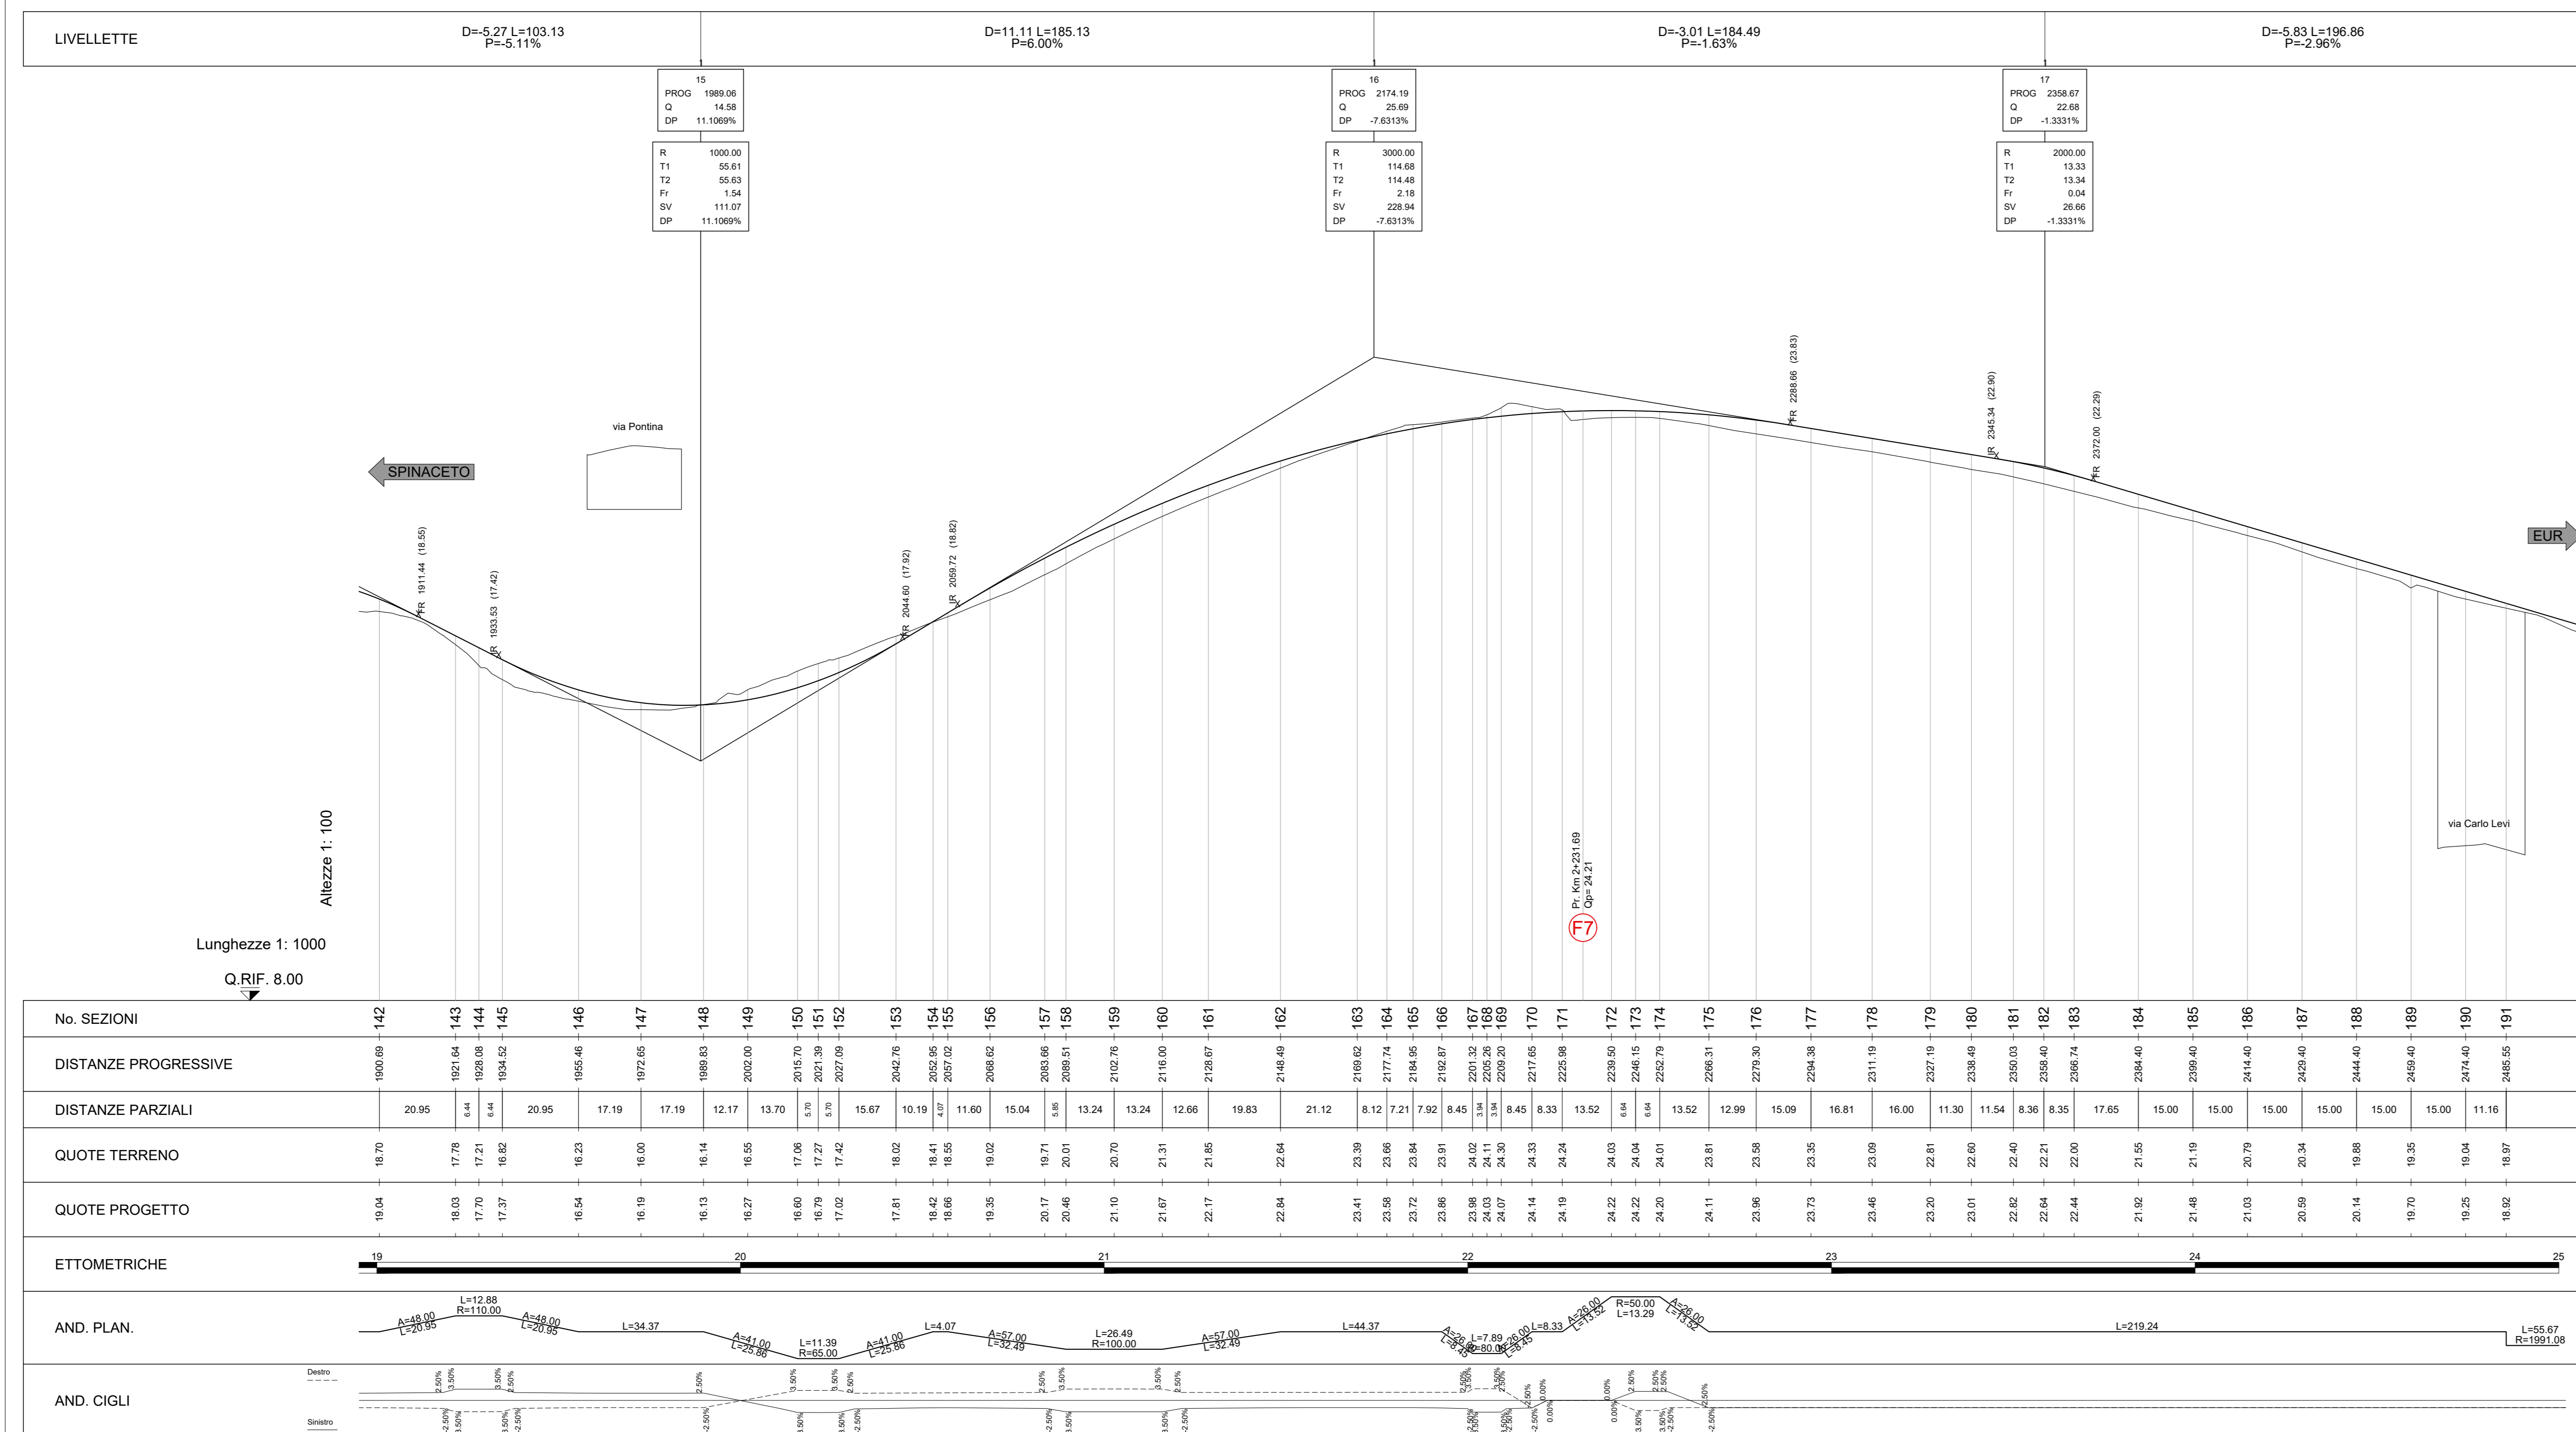

ROMA
ROMA METROPOLITANA

DIRETTORE TECNICO:
ing. Claudio Pasquelli

DIRETTORE DEI LAVORI:
ing. Danilo Di Pietro

RESPONSABILE
DI PROGETTO:
ing. M. Enchelli

**SISTEMA DI TRASPORTO PUBBLICO A CAPACITA' INTERMEDIA A SERVIZIO DEI
CORRIDOI EUR-TOR DE' CENCI ED EUR LAURENTINA-TOR PAGNOTTA-TRIGORIA**

**CORRIDOIO EUR-TOR DE' CENCI - VARIANTE DI TRACCIATO
Conferenza di Servizi (14.07.2017)**

PROGETTO DEFINITIVO

rev	data	descrizione	redatto	verificato RP	approvato DT	autorizzato RSP
A	14/07/2017	INTRODUZIONE POST COG	ing. M. Enchelli	ing. M. Enchelli	ing. C. Pasquelli	ing. M. Enchelli
B						
C						

scala
1:1000/100

COMMESSA
TDC A I P E

CODIFICA
tratta fase opera sv stati argom progress rev
TU D TDC P DTA 512