


ASSE "G" - VIA CRISTOFORO COLOMBO DIREZIONE OSTIA

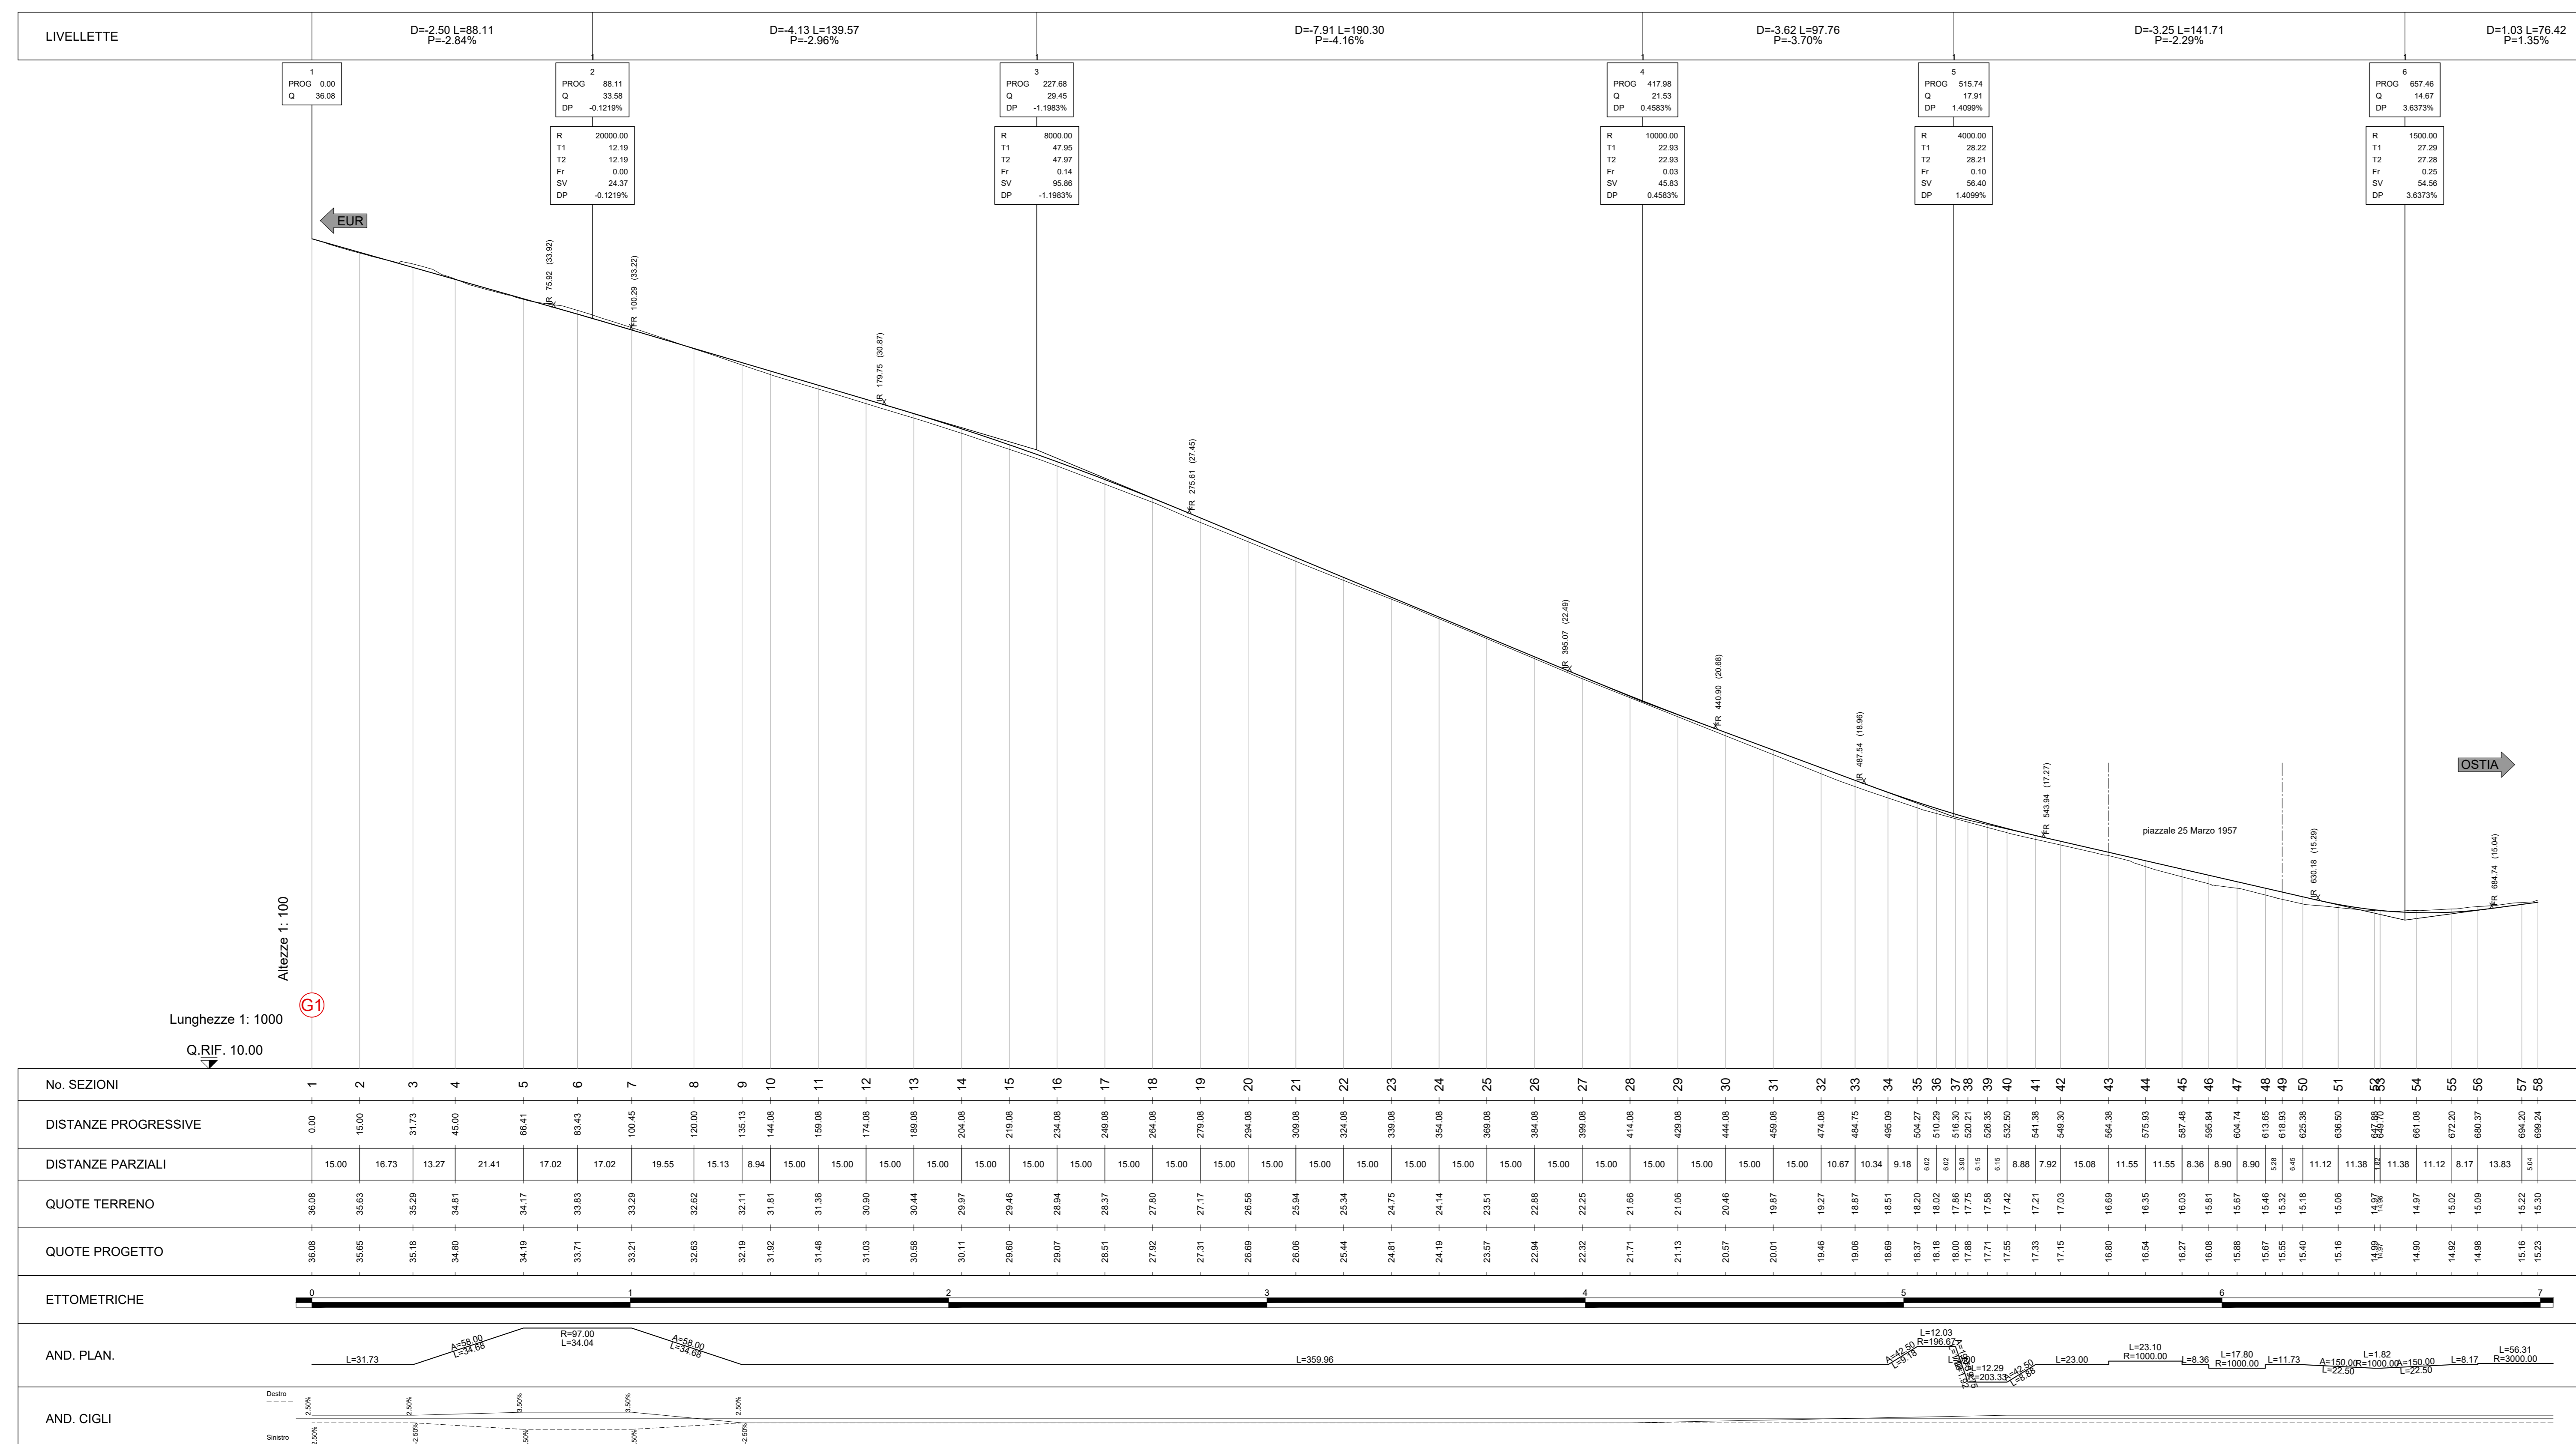

ROMA METROPOLITANA
DIRETTORE TECNICO: ing. Claudio Pasquelli
DIRETTORE DEI LAVORI: ing. Dario Di Pietro

CORRIDOIO

SISTEMA DI TRASPORTO PUBBLICO A CAPACITA' INTERMEDIA A SERVIZIO DEI CORRIDOI EUR-TOR DE' CENCI ED EUR LAURENTINA-TOR PIGNOTTA-TRIGORIA

SEGRETERIA DEI LAVORI
ing. D. Di Pietro

DIRETTORE TECNICO
ing. C. Pasquelli

RESPONSABILE DI PROGETTO
ing. M. Erichelli

CORRIDOIO EUR-TOR DE' CENCI - VARIANTE DI TRACCIATO
Conferenza di Servizi (14.07.2017)

PROGETTO DEFINITIVO

PROGETTO PROFILI LONGITUDINALI
Tavola 1 di 2
Asse "G"

rev.	data	descrizione	redatto	verificato RP	approvato DT	autorizzato RUP
A	04/09/2017	INTEGRAZIONI POST-DS	ing. M. Erichelli	ing. C. Pasquelli	ing. M. Erichelli	ing. M. Palumbo
B						
C						

scala: 1:1000/100

COMMESSA: TDC|A|1|PE

CODIFICA: T|U|D|T|D|C|P|D|TA|5|1|7|