Tav. VP010_b

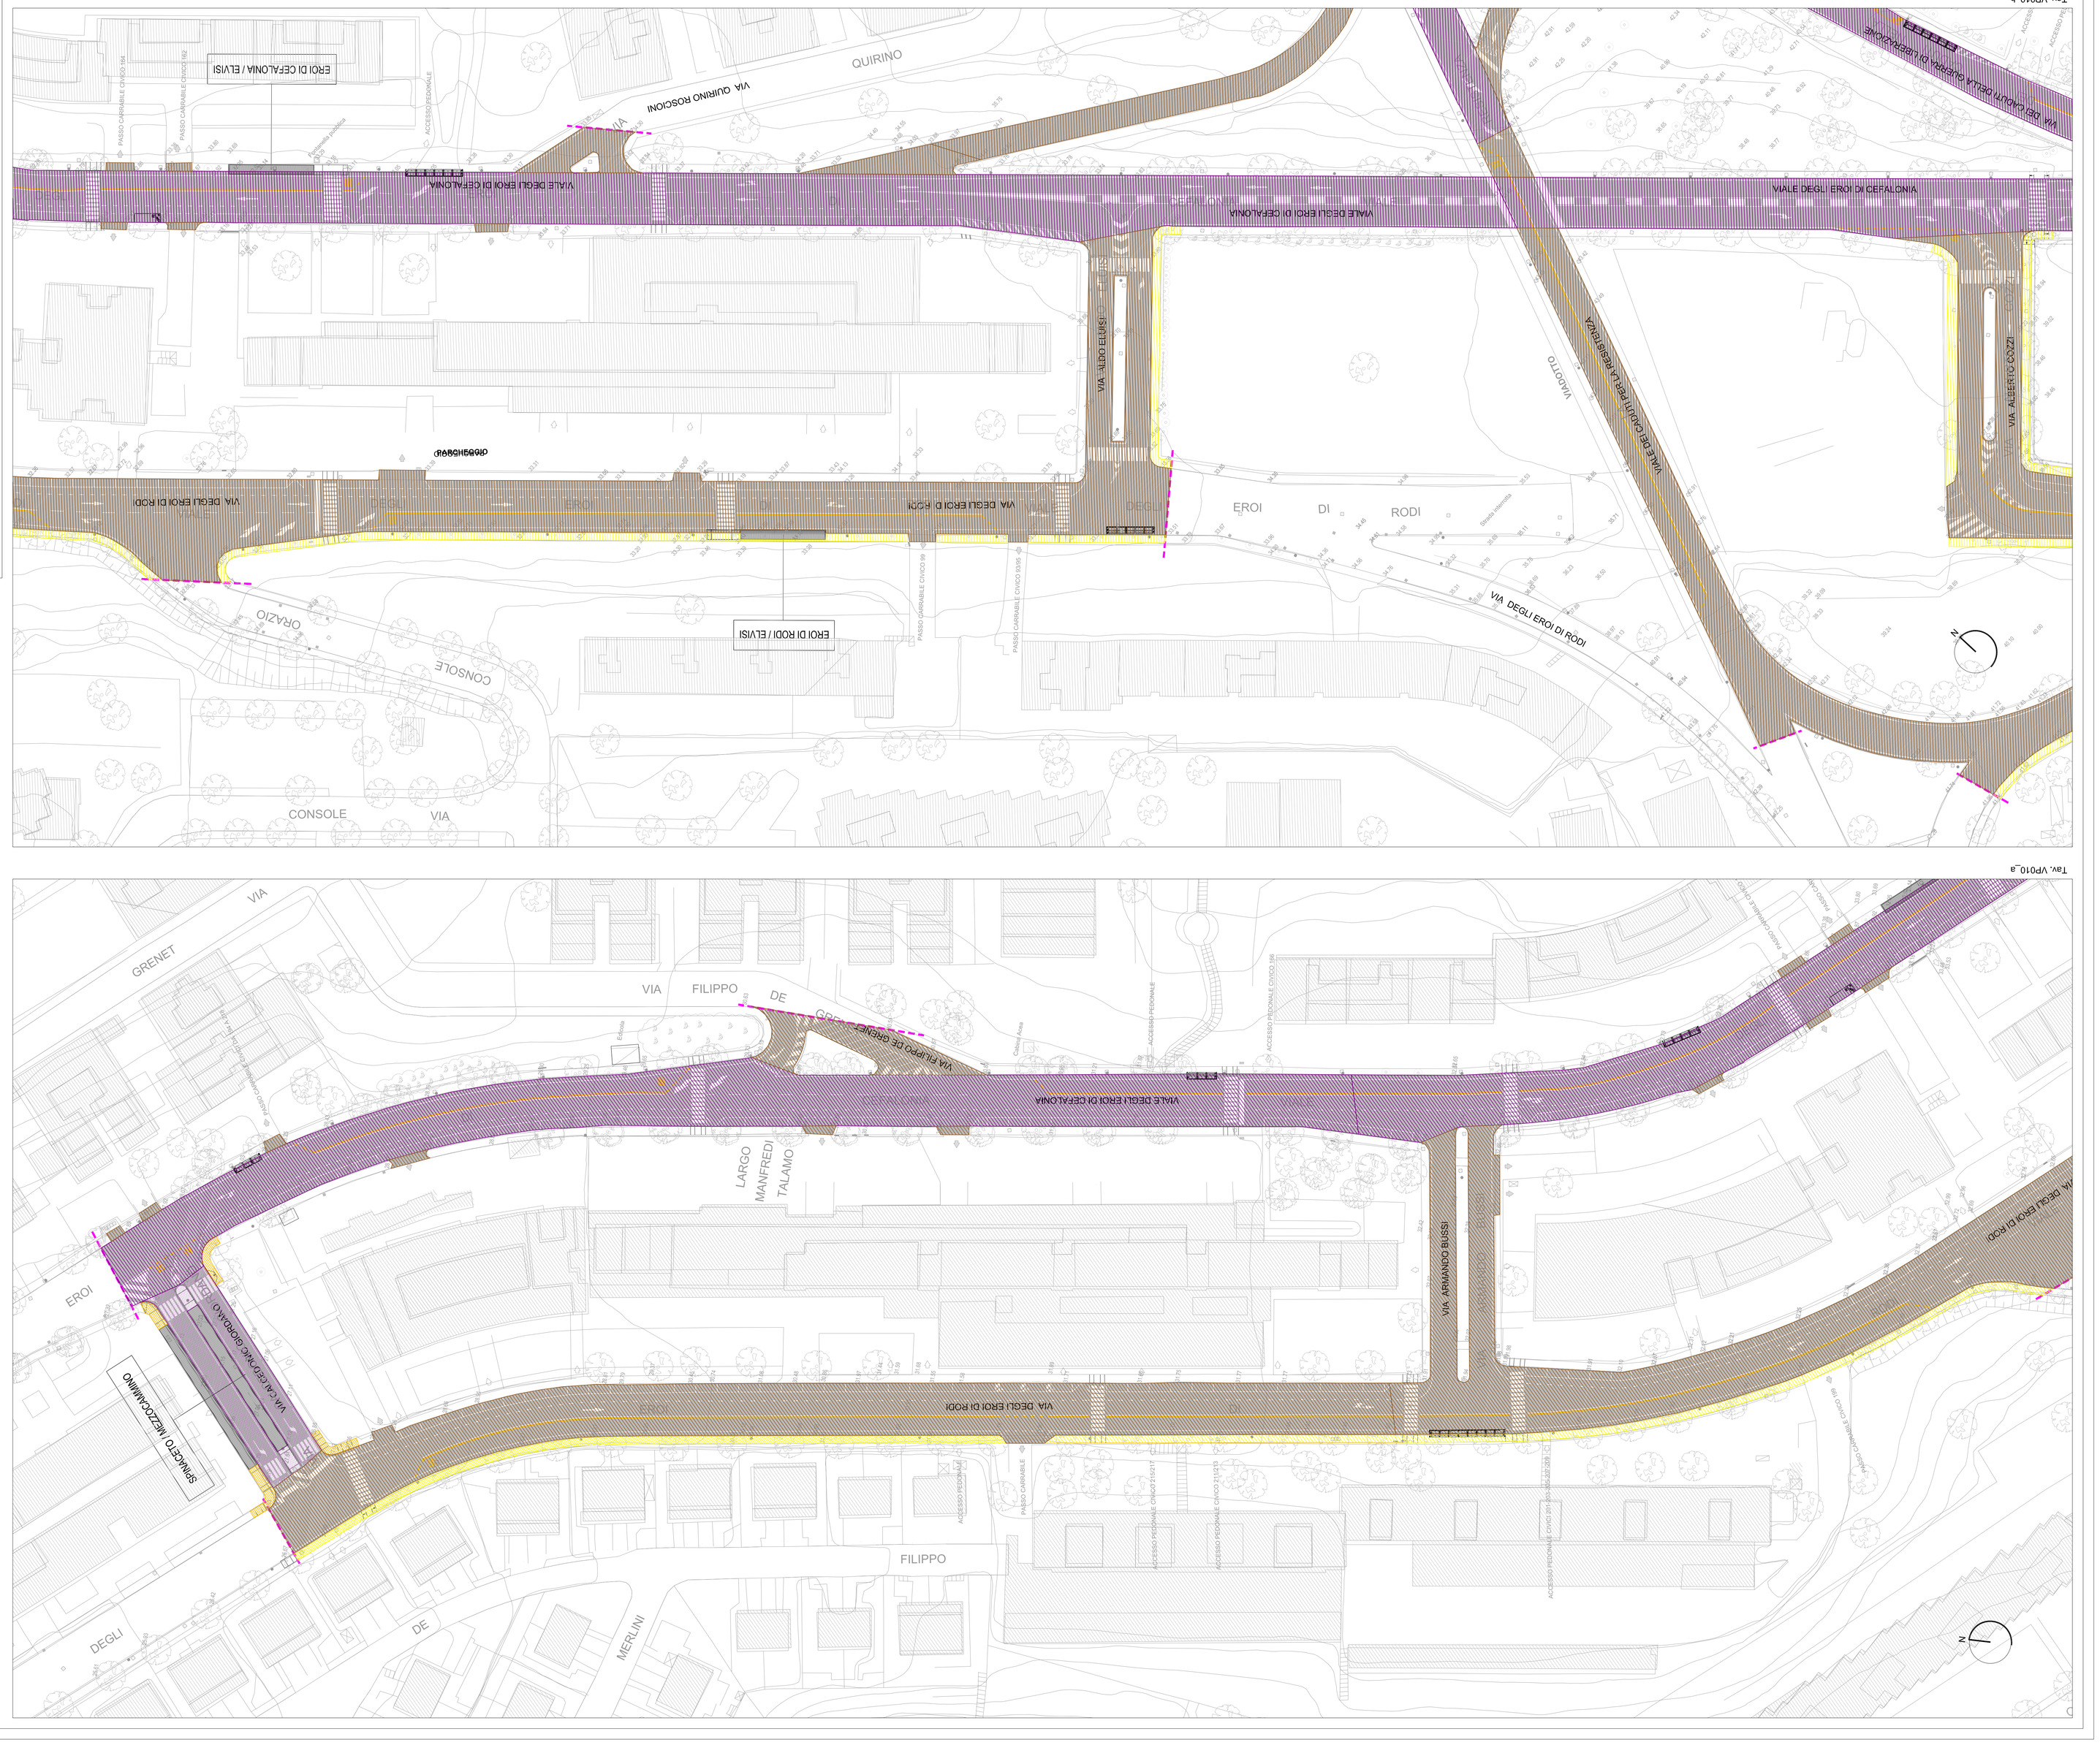

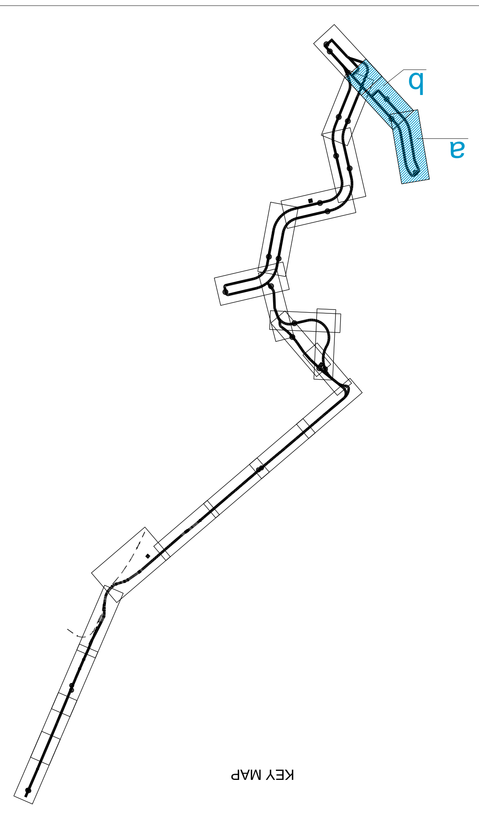

KEY MAP

LEGENDA PAVIMENTAZIONI

- Pavimentazione - tipo 1B (ripristino fresatura)
- Pavimentazione - tipo 2
- Pavimentazione - tipo 3
- Pavimentazione - tipo 4
- Pavimentazione - tipo 5 (modificato sol)
- Pavimentazione - tipo 6A (ripristino e fresatura)
- Pavimentazione - tipo 6B (ripristino tappeto usura modificato sol sp. cm 3)
- Pavimentazione - binder/usura di tinta in lastre di travertino chiaro
- Pavimentazione - nuovo manicapiede in conglomerato bituminoso
- Pavimentazione - manicapiede esistente (fresatura e ripristino)
- Aiuola
- Verde agricolo

NOTA :
LE TIPOLOGIE DI PAVIMENTAZIONI INDICATE IN LEGENDA SONO RAPPRESENTATE NELL'ELABORATO *TOCA1PE1U0TDCP0 VP00*

ROMA METROPOLITANE

DIRETTORE TECNICO:
ing. Claudio Pasquali

DIRETTORE DEI LAVORI:
ing. Dario Di Pietro

SISTEMA DI TRASPORTO PUBBLICO A CAPACITA' INTERMEDIA A SERVIZIO DEI CORRIDOI EUR-TOR DE' CENCI ED EUR LAURENTINA-TOR PAGNOTTA-TRIGORIA

CORRIDOIO EUR-TOR DE' CENCI - VARIANTE DI TRACCIATO
Conferenza di Servizi (14.07.2017)

PROGETTO DEFINITIVO

PROGETTO
PLANIMETRIE PAVIMENTAZIONI
Tratta Spinaceto/Mezzocammino - Maestrini
Planimetria delle pavimentazioni - Tav 1 di 6

REV	data	descrizione	redatto	verificato SF	approvato DT	autorizzato RdP
-	Gennaio 2017	PROTOCOLLO ENTI CDS	Ing. M. Rotondi	Ing. C. Pasquali	Ing. C. Pasquali	Arch. M. Rapisarda
A						
B						
C						

COMMESSA
T D C A 1 P E

scala
A0

COD.TIPOLOGICA
T U D T D C P D V P 0 1 0 -

Tipologia	Fase	Opera	Tipo Lavoro	Progressivo	Rev

COORDINATORE DEI LAVORI	CONSULENTE DI MOBILITÀ	RESPONSABILE DEL PROCEDIMENTO
Ing. C. Pasquali	Ing. R. Evangelisti	Arch. M. Rapisarda

DIRETTORE DEI LAVORI	CONSULENTE	RESPONSABILE DEI LAVORI
Ing. D. Di Pietro	Ing. C. Pasquali	Ing. R. Evangelisti

ROMA METROPOLITANE

contributo