Tav. VP011_b

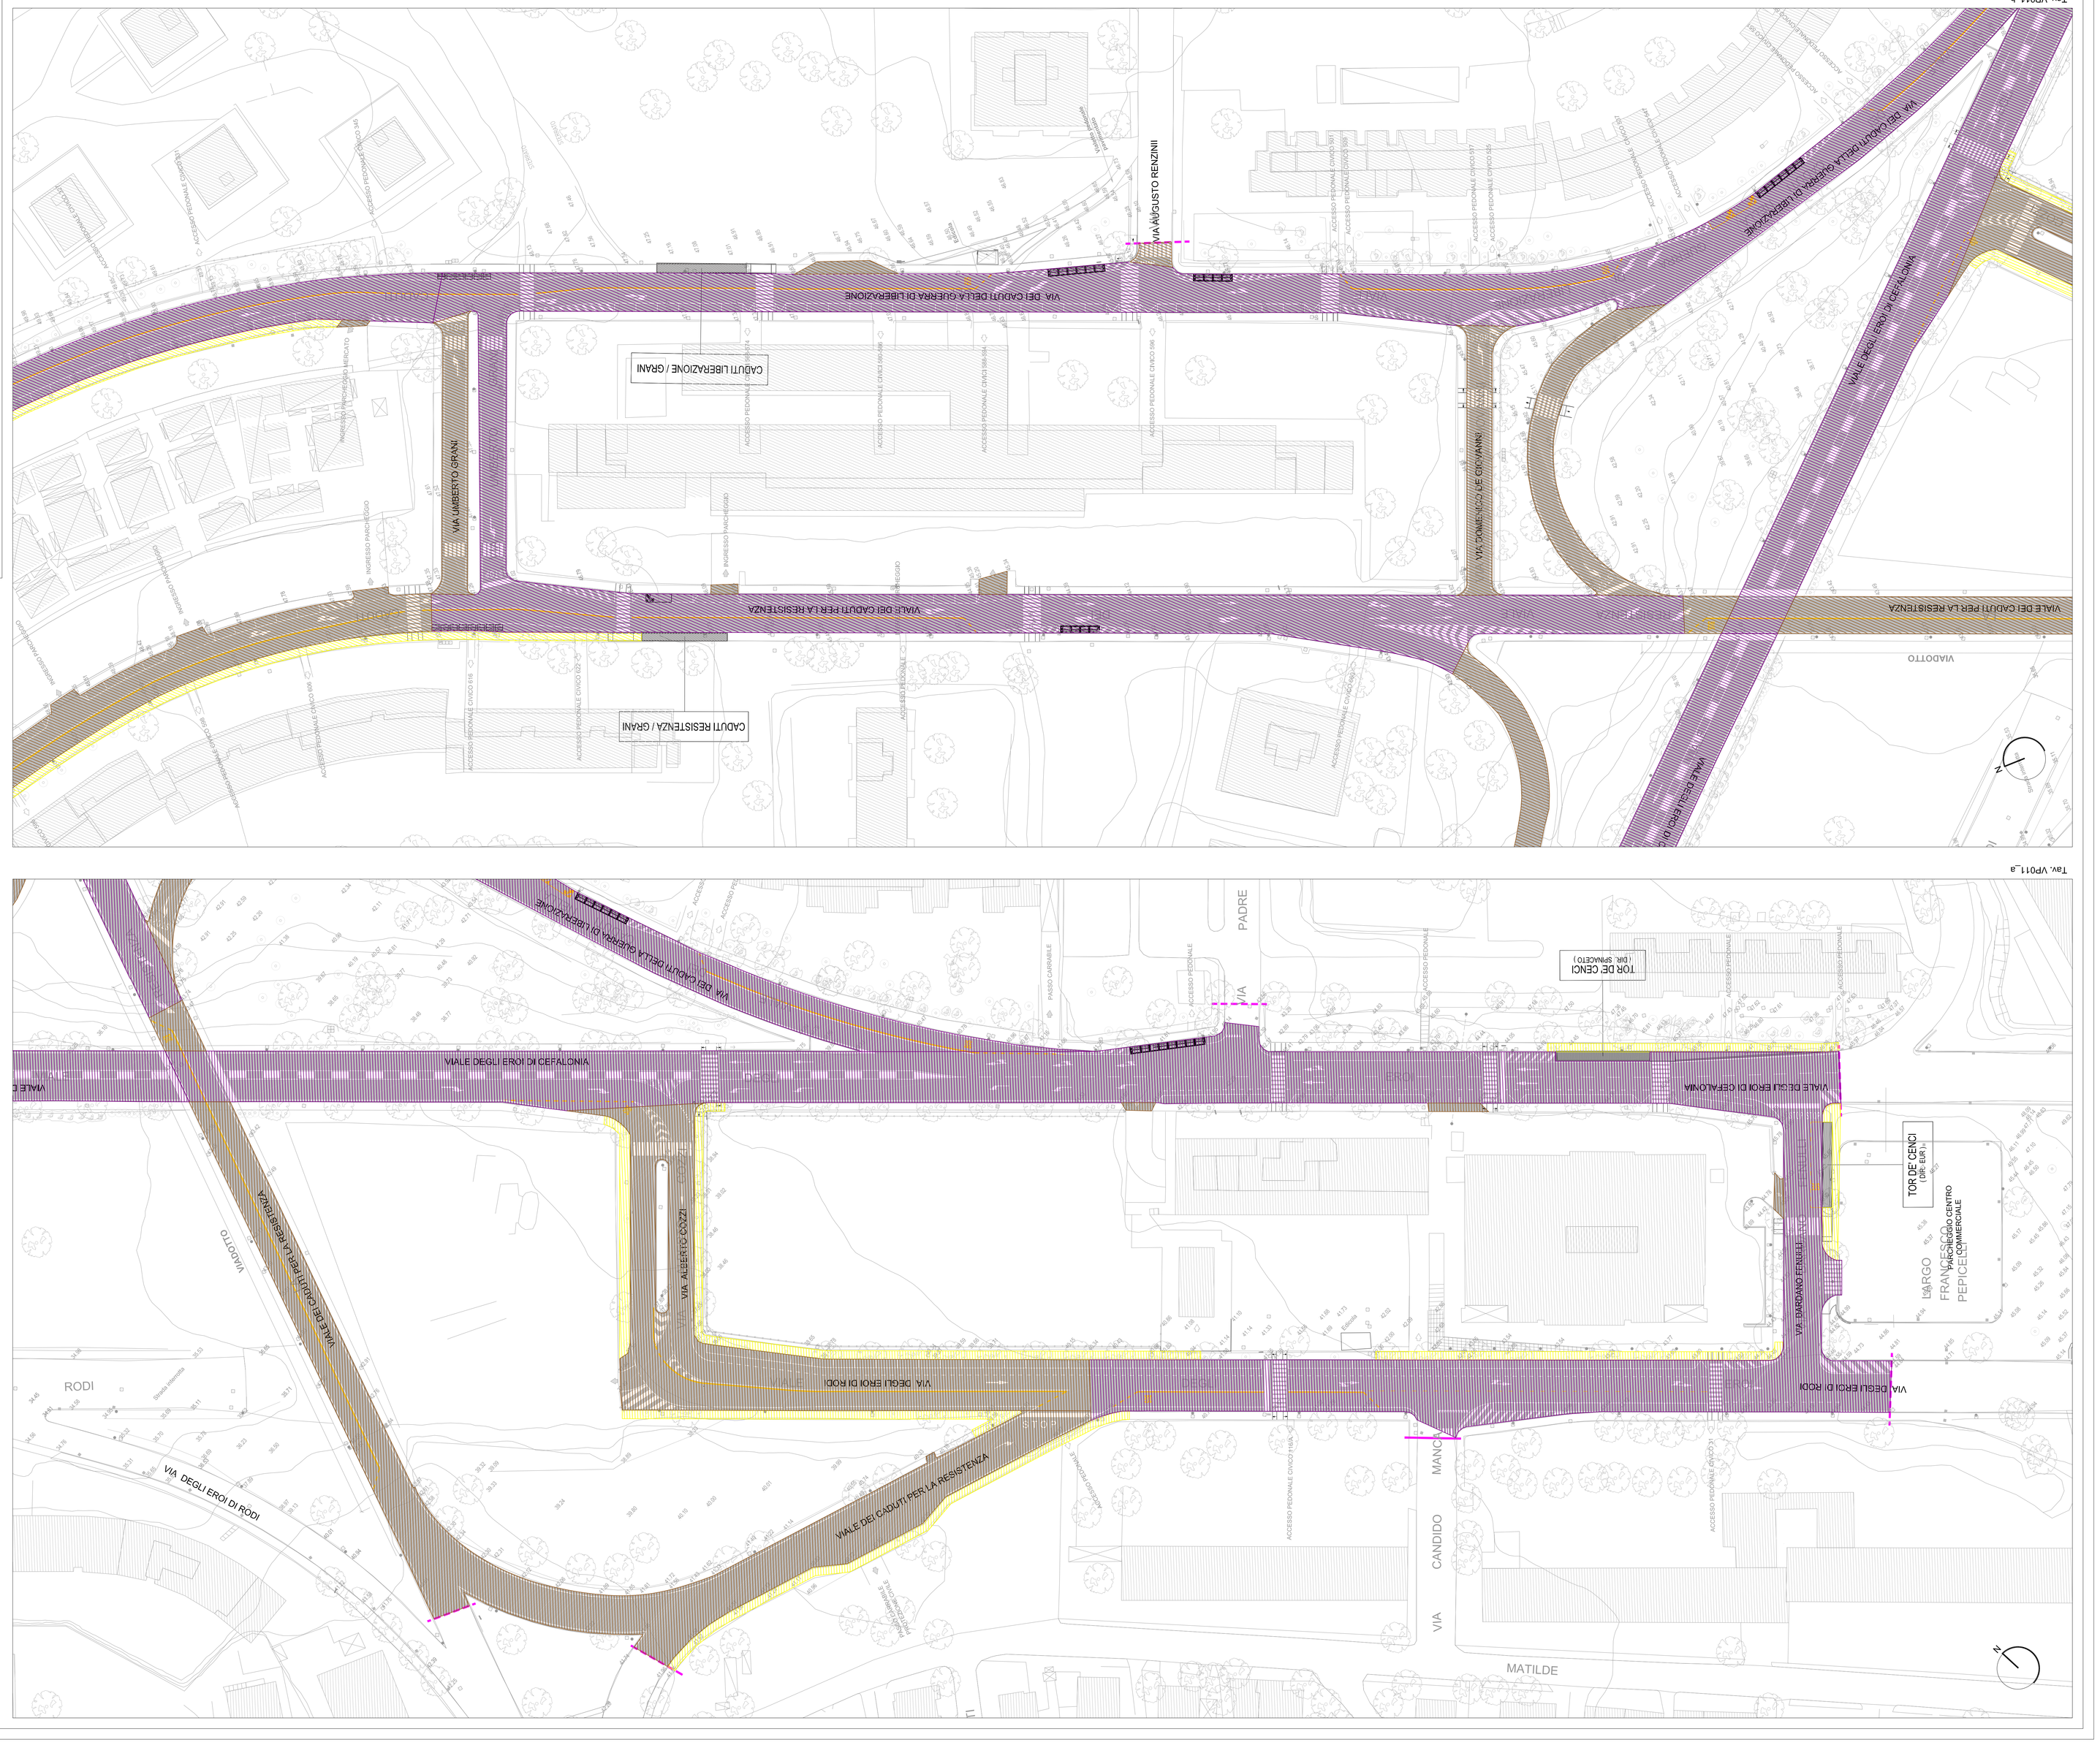

Tav. VP011_a

LEGENDA PAVIMENTAZIONI

- Pavimentazione - tipo 1B (rifacimento fresatura)
- Pavimentazione - tipo 2
- Pavimentazione - tipo 3
- Pavimentazione - tipo 4
- Pavimentazione - tipo 5 (modificato soil)
- Pavimentazione - tipo 6A (rifacimento e fresatura)
- Pavimentazione - tipo 6B (rifacimento tappeto usura modificato soft sp. cm 3)

NOTA:
LE TIPOLOGIE DI PAVIMENTAZIONI INDICATE IN LEGENDA SONO RAPPRESENTATE NELL'ELABORATO "TOCA1RE1UD1DCP0 VP011"

KEY MAP

a
b

ROMA METROPOLITANE

DOTTORE TECNICO:
ing. Claudio Pasquali

DOTTORE DEI LAVORI:
ing. Dario Di Pietro

SISTEMA DI TRASPORTO PUBBLICO A CAPACITA' INTERMEDIA A SERVIZIO DEI CORRIDOI EUR-TOR DE' CENCI ED EUR LAURENTINA-TOR PAGNOTTA-TRIGORIA

CORRIDOIO EUR-TOR DE' CENCI - VARIANTE DI TRACCIATO
Conferenza di Servizi (14.07.2017)

PROGETTO DEFINITIVO

PROGETTO
PLANIMETRIE PAVIMENTAZIONI
Tratta Spinaceto/Mezzocamino - Mastorti
Planimetria delle pavimentazioni - Tav 2 di 6

REV	data	descrizione	redatto	verificato SF	approvato DT	autorizzato RdP
-	Gennaio 2017	INTEGRAZIONI PCOT CDS	Zuliani C. Cipolli	Ing. M. Evangelisti	Ing. C. Pasquali	Arch. N. Alajmo
A						
B						
C						

COMMESSA: T D C A 1 P E

scala: A0

COD/TIPOLA: T U D T D C P D V P 0 1 1 -

Tavola | Fase | Opera | Tit. Unità | progress. | Rev