


Tr. VP12\_A

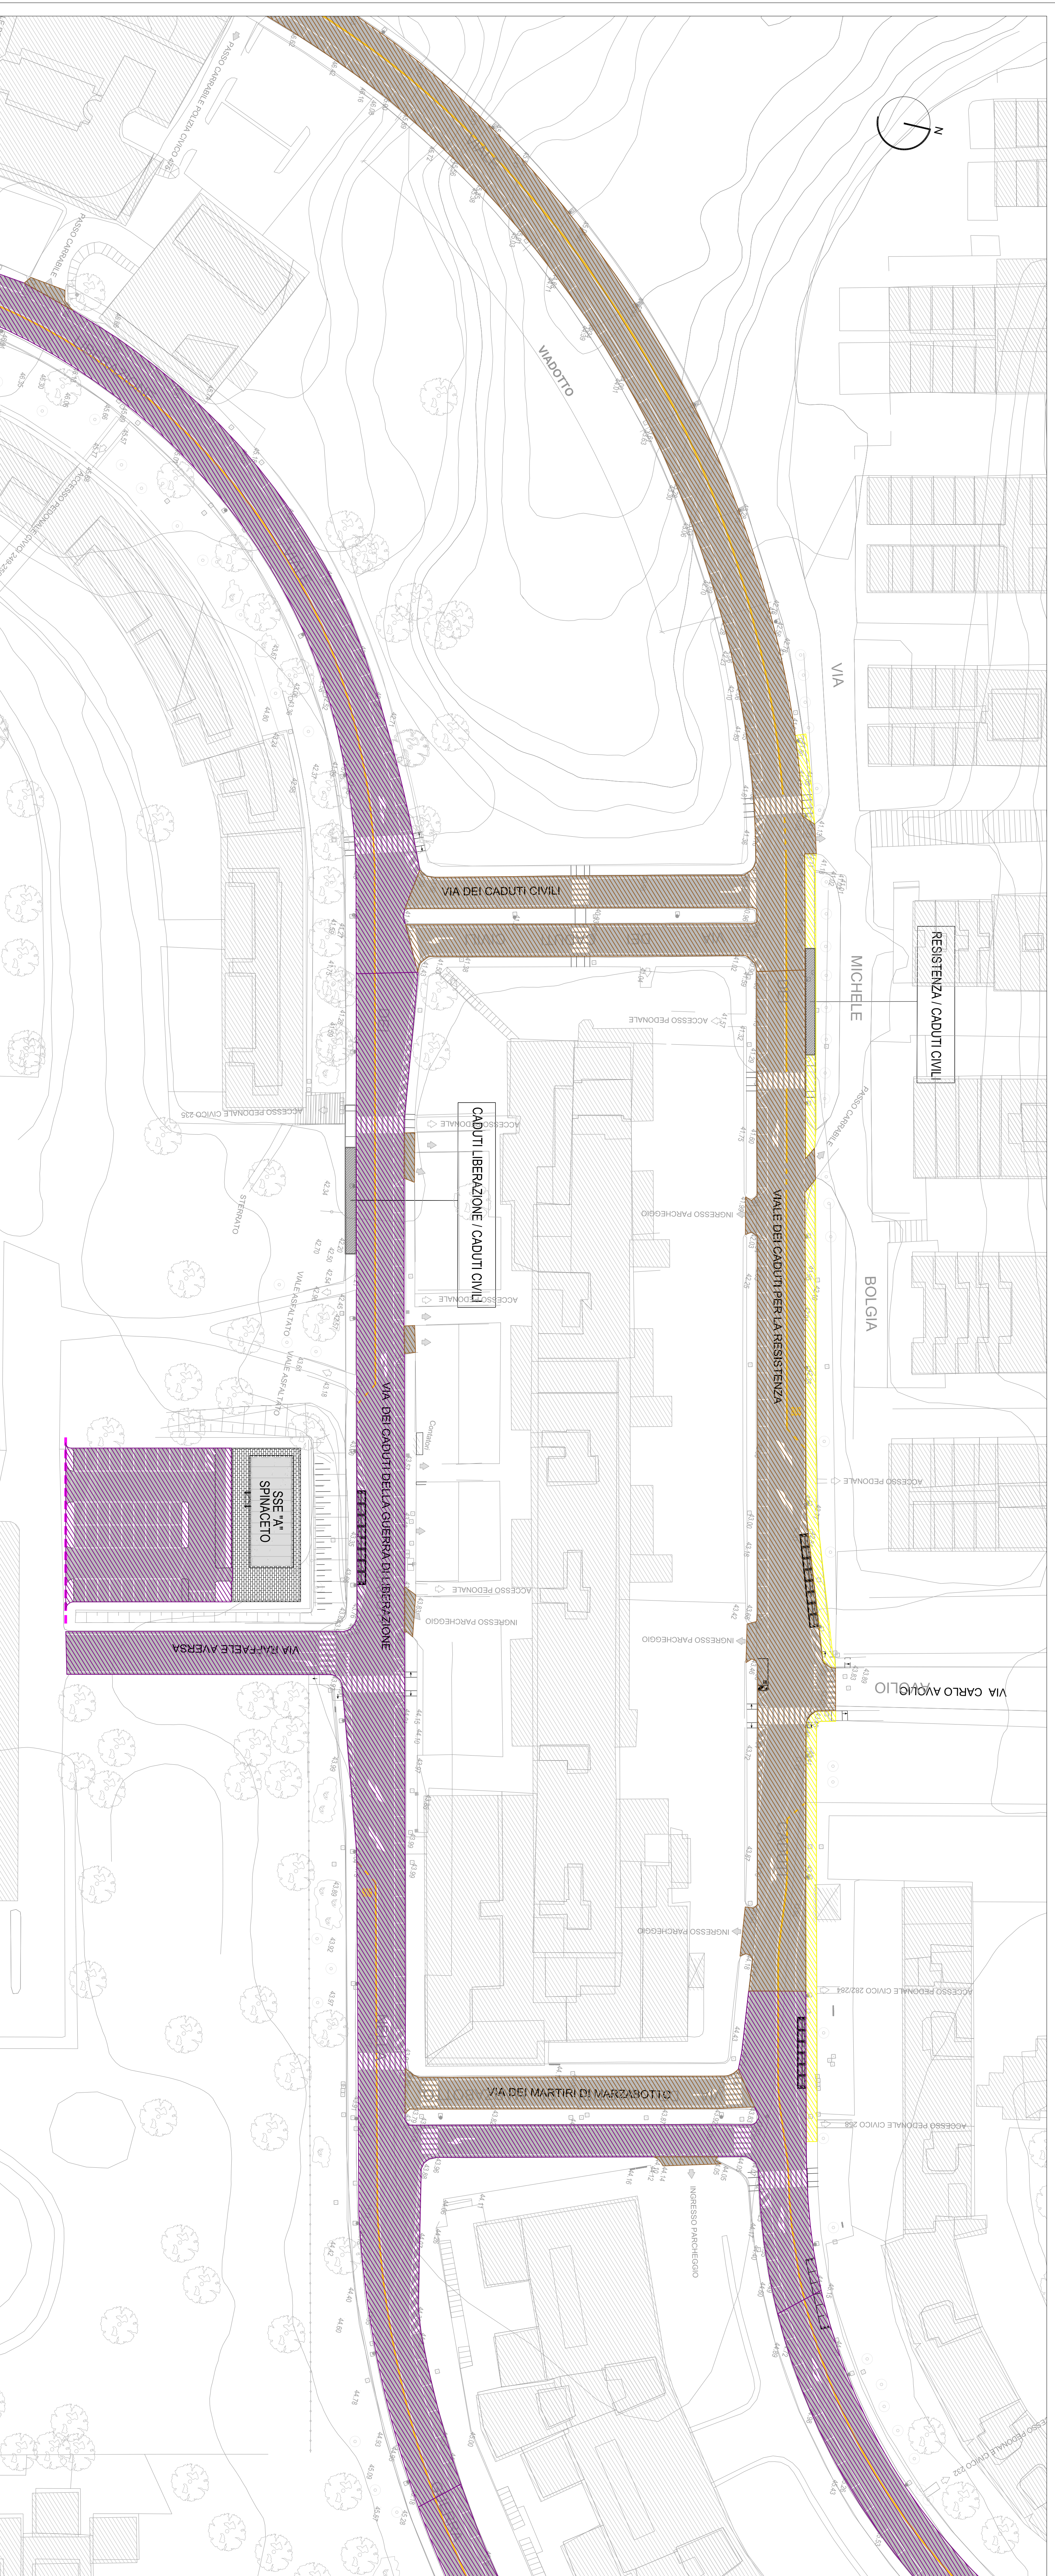

Tr. VP12\_B



LEGENDA PAVIMENTAZIONI

- Pavimentazione - tipo 1B (ipridino fresatura)
- Pavimentazione - tipo 2
- Pavimentazione - tipo 3
- Pavimentazione - tipo 4
- Pavimentazione - tipo 5 (modificato est)
- Pavimentazione - tipo 6A (ipridino e fresatura)
- Pavimentazione - tipo 6B (ipridino doppio usura modificato soft sp. cm 3)
- Pavimentazione di terrazzi in lastre di travertino chiaro
- Pavimento in conglomerato bituminoso nuovo marciapiede in conglomerato bituminoso marciapiede esistente (fresatura e ipridino)
- Aiutala
- Verde agricolo

NOTA:  
LE TIPOLOGIE DI PAVIMENTAZIONI RICHIAMATE IN LEGENDA SONO LE PAVIMENTAZIONI IN NELLA SCHEDA N° 150/151/152/153/999/1000

**ROMA**  
ROMA METROPOLITANA

Il Comune di Roma  
SISTEMA DI TRASPORTO PUBBLICO A CAPACITÀ INTERMEDIA A SERVIZIO DEI CORRIDOI EUR-TOR DE' CENCI ED EUR-LAURENTINA-TOR PAGNOTTA-FRIGORIA

DIRETTORE GENERALE  
Ing. G. Di Biase

DIRETTORE GENERALE  
Ing. C. Marzulli

DIRETTORE GENERALE  
Ing. M. De Vito

PROGETTO  
P.L.A. S.p.A.



**PROGETTO DEFINITIVO**

CONTRIBUTO EUR-TOR DE' CENCI - VARIANTE DI TRACCIATO

Conferenza di Servizi (14/07/2017)

PROGETTO DEFINITIVO

PROGETTO  
P.L.A. S.p.A.

