




Tr. VP14_B

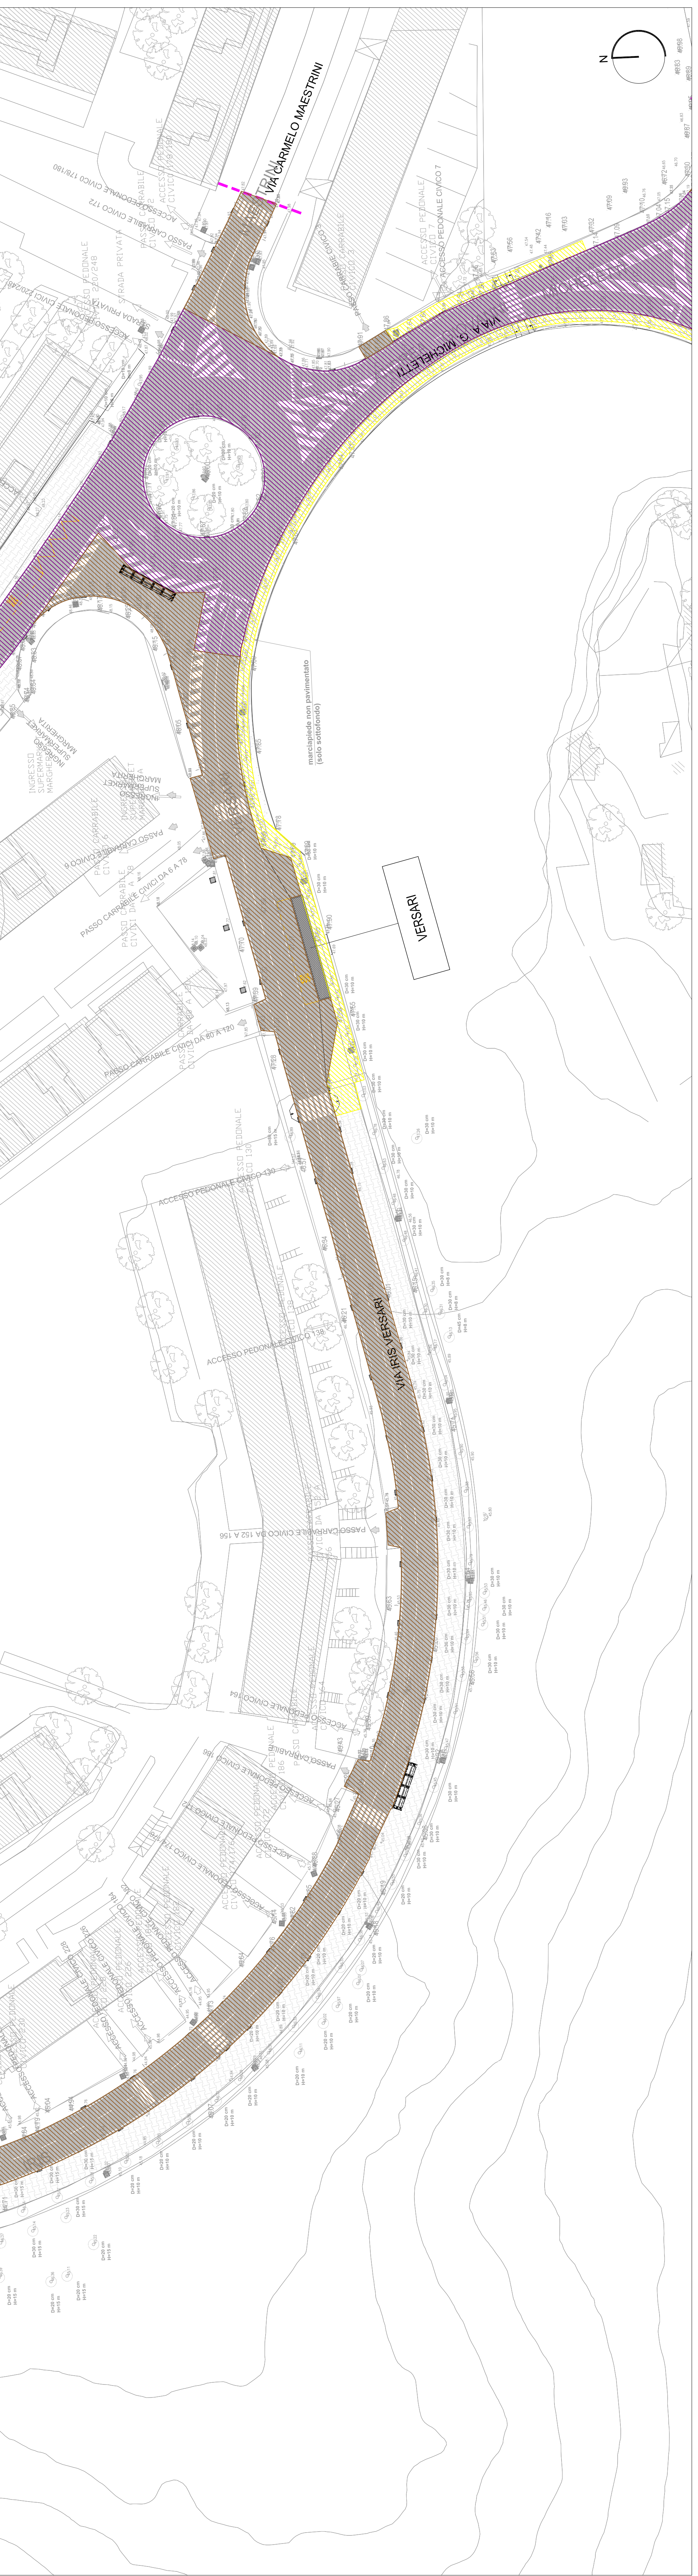

Tr. VP14_D

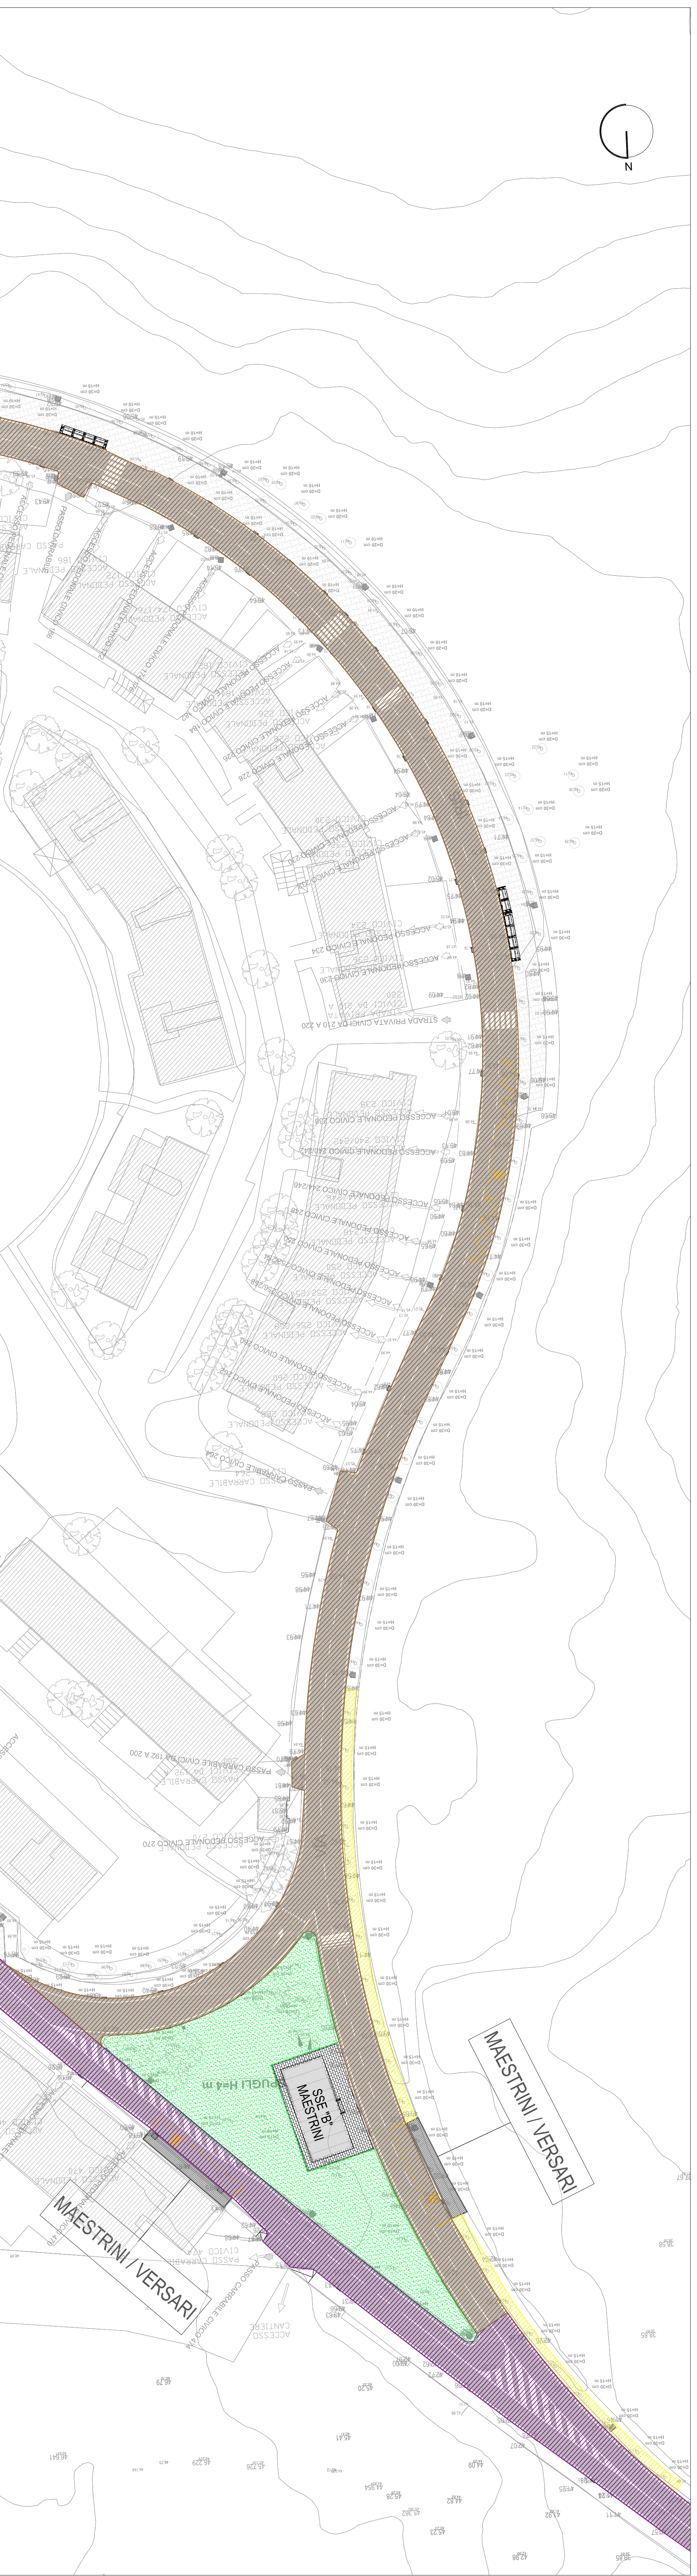

Tr. VP14_C

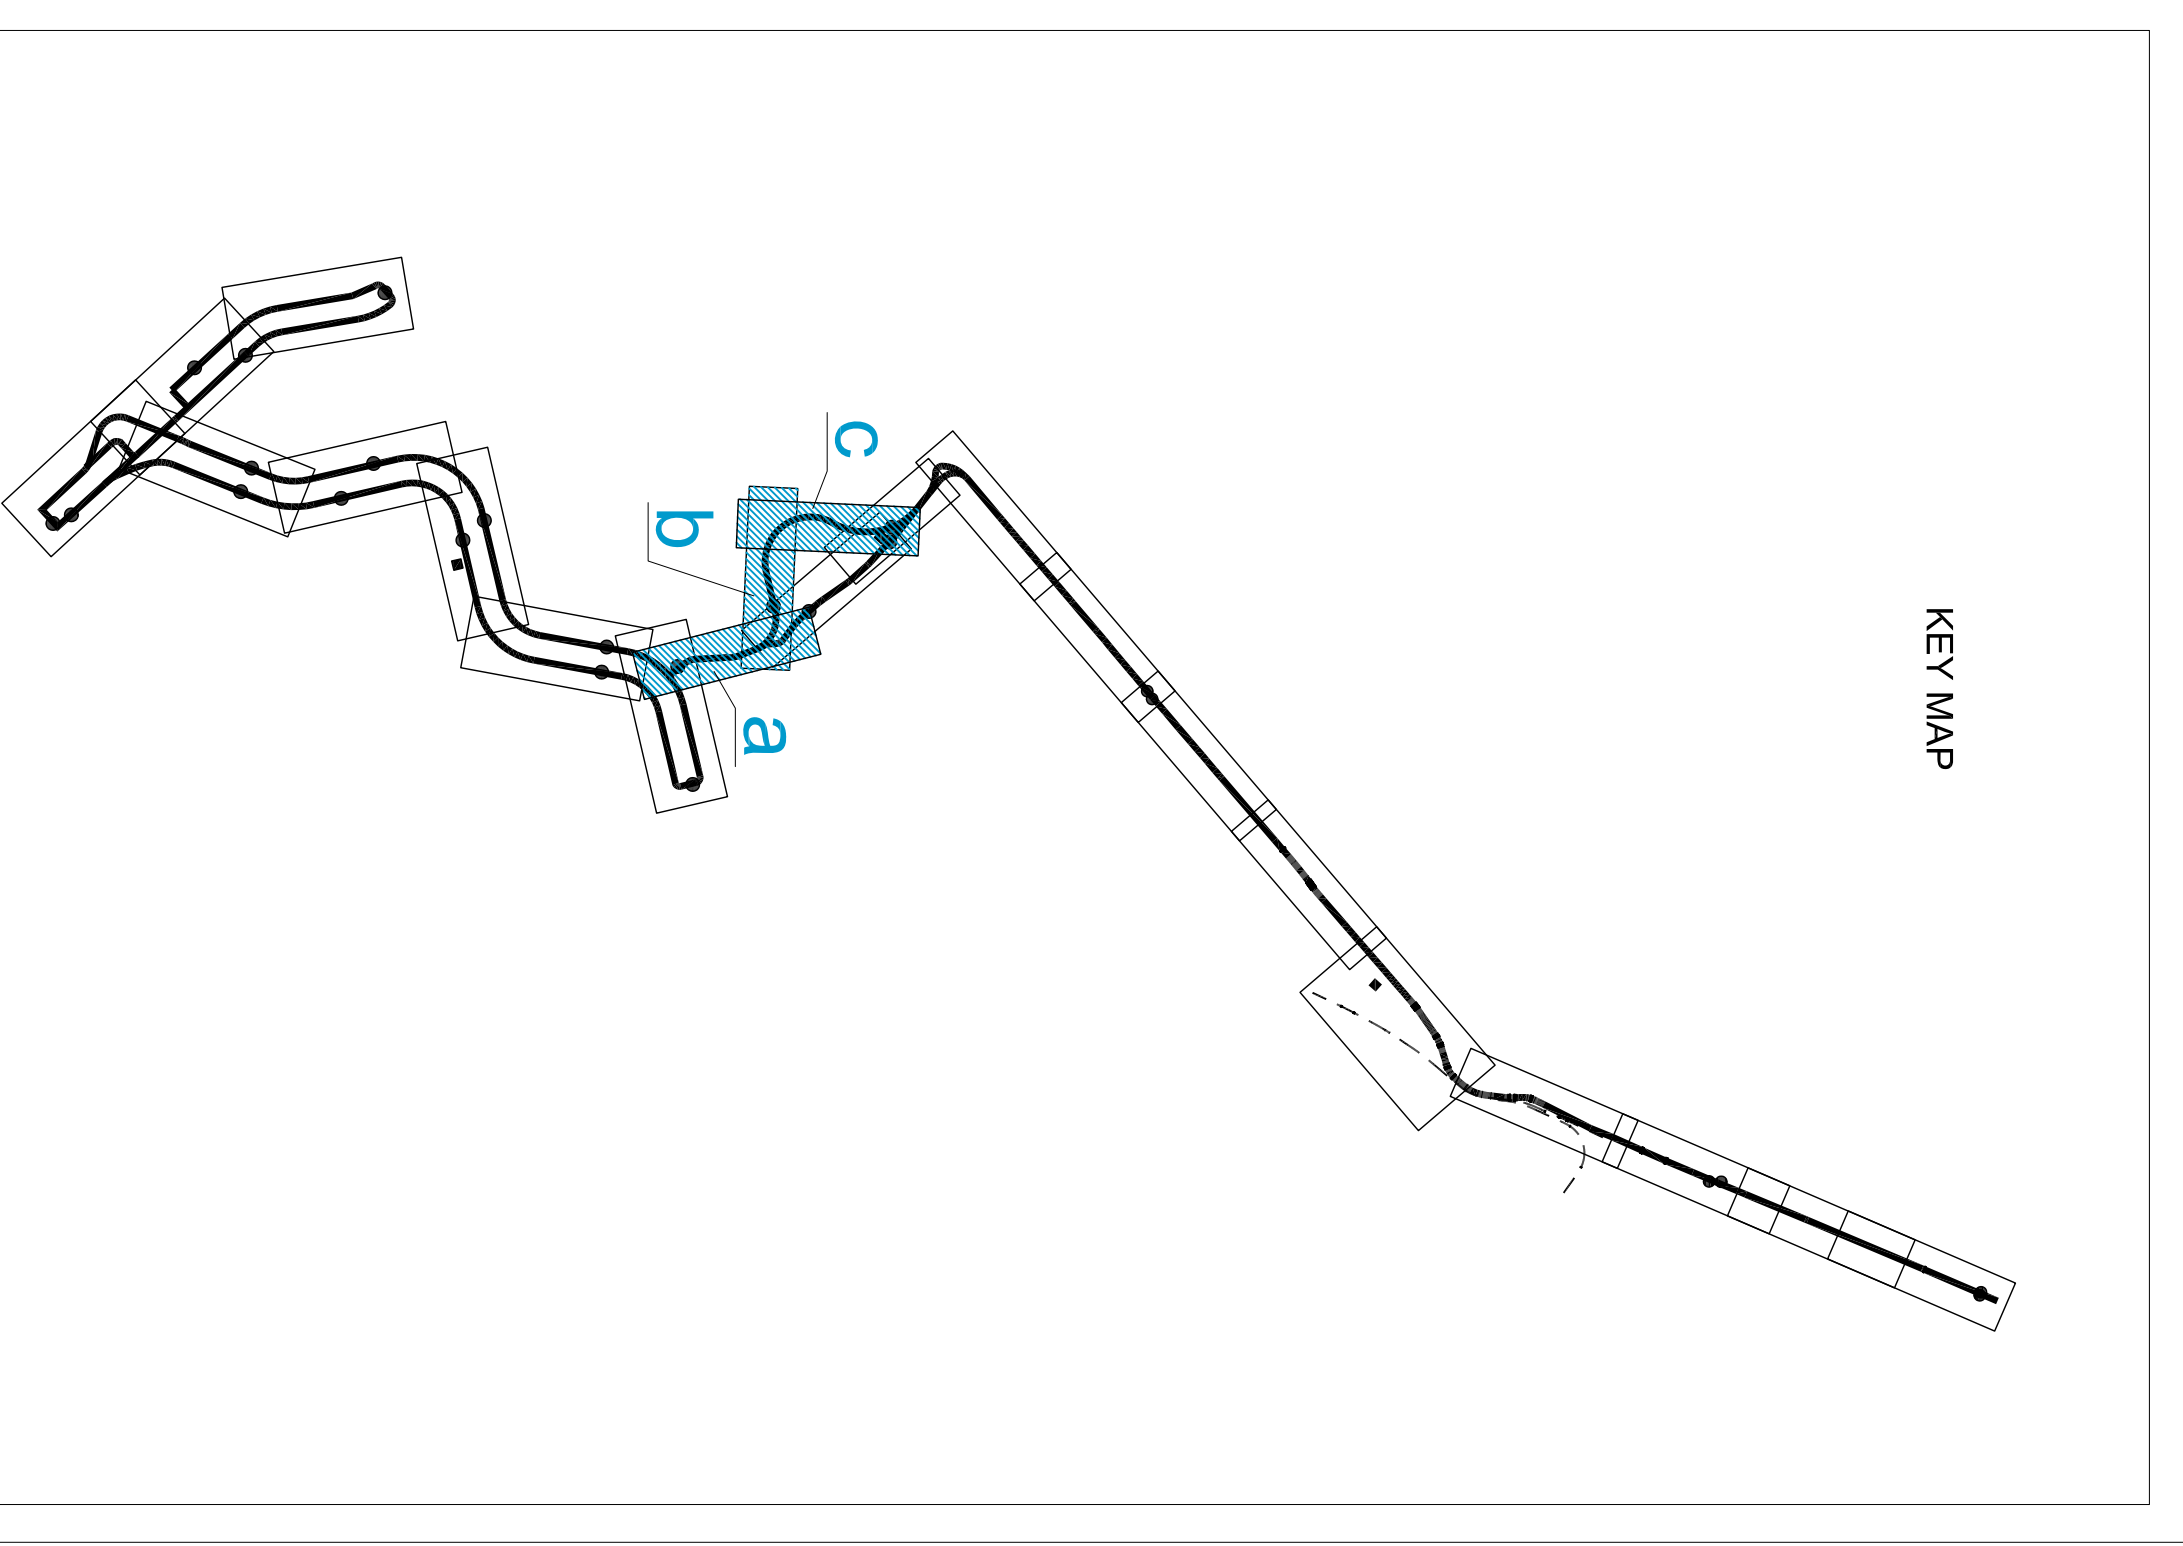

KEY MAP

LEGENDA PAVIMENTAZIONI

- Pavimentazione - tipo 1B (ipristino fresatura)
- Pavimentazione - tipo 2
- Pavimentazione - tipo 3
- Pavimentazione - tipo 4
- Pavimentazione - tipo 5 (mediatico asf)
- Pavimentazione - tipo 6A (ipristino e fresatura)
- Pavimentazione - tipo 6B (ipristino doppio usura modificato soft sp. cm 3)
- Pavimentazione di terminali in lastre di travertino chiaro nuovo miscelate in conglomerato bituminoso manicipale esistente (fresatura e ipristino)
- Aiutale
- Verde agricolo

NOTA:
LE TIPologie DI PAVIMENTAZIONI RICHIAMATE IN LEGENDA SONO ESPRESSE IN UNO DEI CASI SEGUENTI: "ESISTENTE" O "NUOVO".

ROMA
ROMA METROPOLITANA

SISTEMA DI TRASPORTO PUBBLICO A CAPACITÀ INTERMEDIA A SERVIZIO DEI CORRIDOI EUR-TOR DE' CENCI ED EUR-LAURENTINA-TOR PAGNOTTA-TRIGORRA
CORRIDOIO EUR-TOR DE' CENCI ED EUR-LAURENTINA-TOR PAGNOTTA-TRIGORRA
CONFERENZA DI SERVIZI (14/07/2017)

PROGETTO DEFINITIVO

ROMA
METROPOLITANA

PROGETTO DEFINITIVO

CONFERENZA DI SERVIZI (14/07/2017)

PROGETTO DEFINITIVO

PROGETTO
PAVIMENTAZIONI

Trata Spinecolo/Mezzocammino - Maestri
Manutenzione delle pavimentazioni - Tr. VP 3 di 6

CONFERENZA DI SERVIZI (14/07/2017)

PROGETTO DEFINITIVO

REDAZIONE	PROGETTO	VERIFICA	APPROVAZIONE
Ing. G. Di Pietro	Ing. C. Mezzocammino	Ing. M. Enrichi	

Scala

TIDCAIPE

COMPENSA

TU DITDCP DVFO 14