



Tav. VP503_3

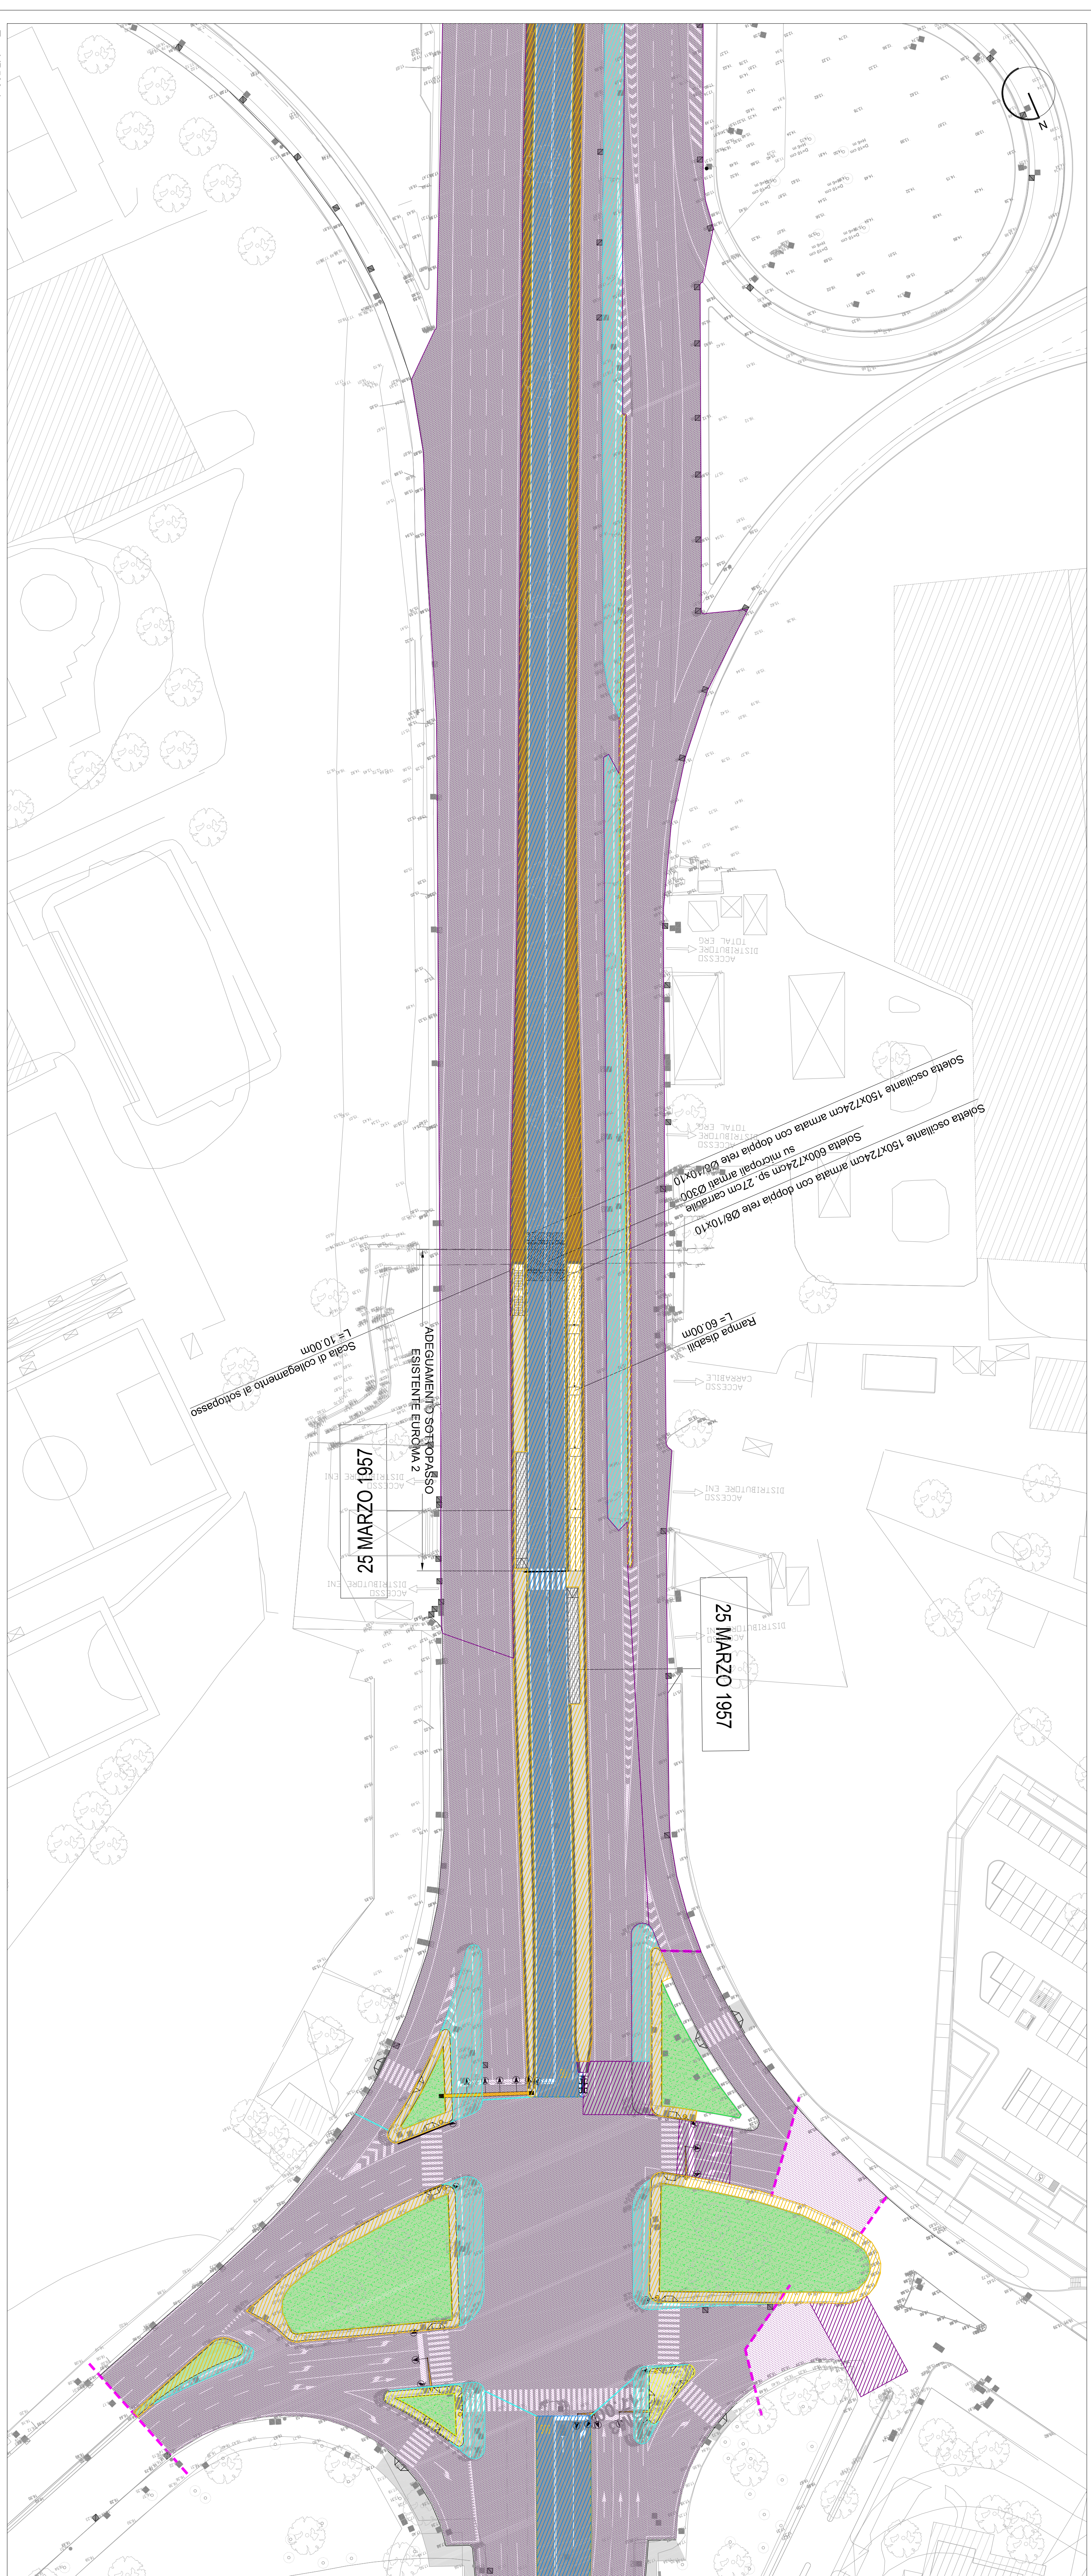

Tav. VP503_3

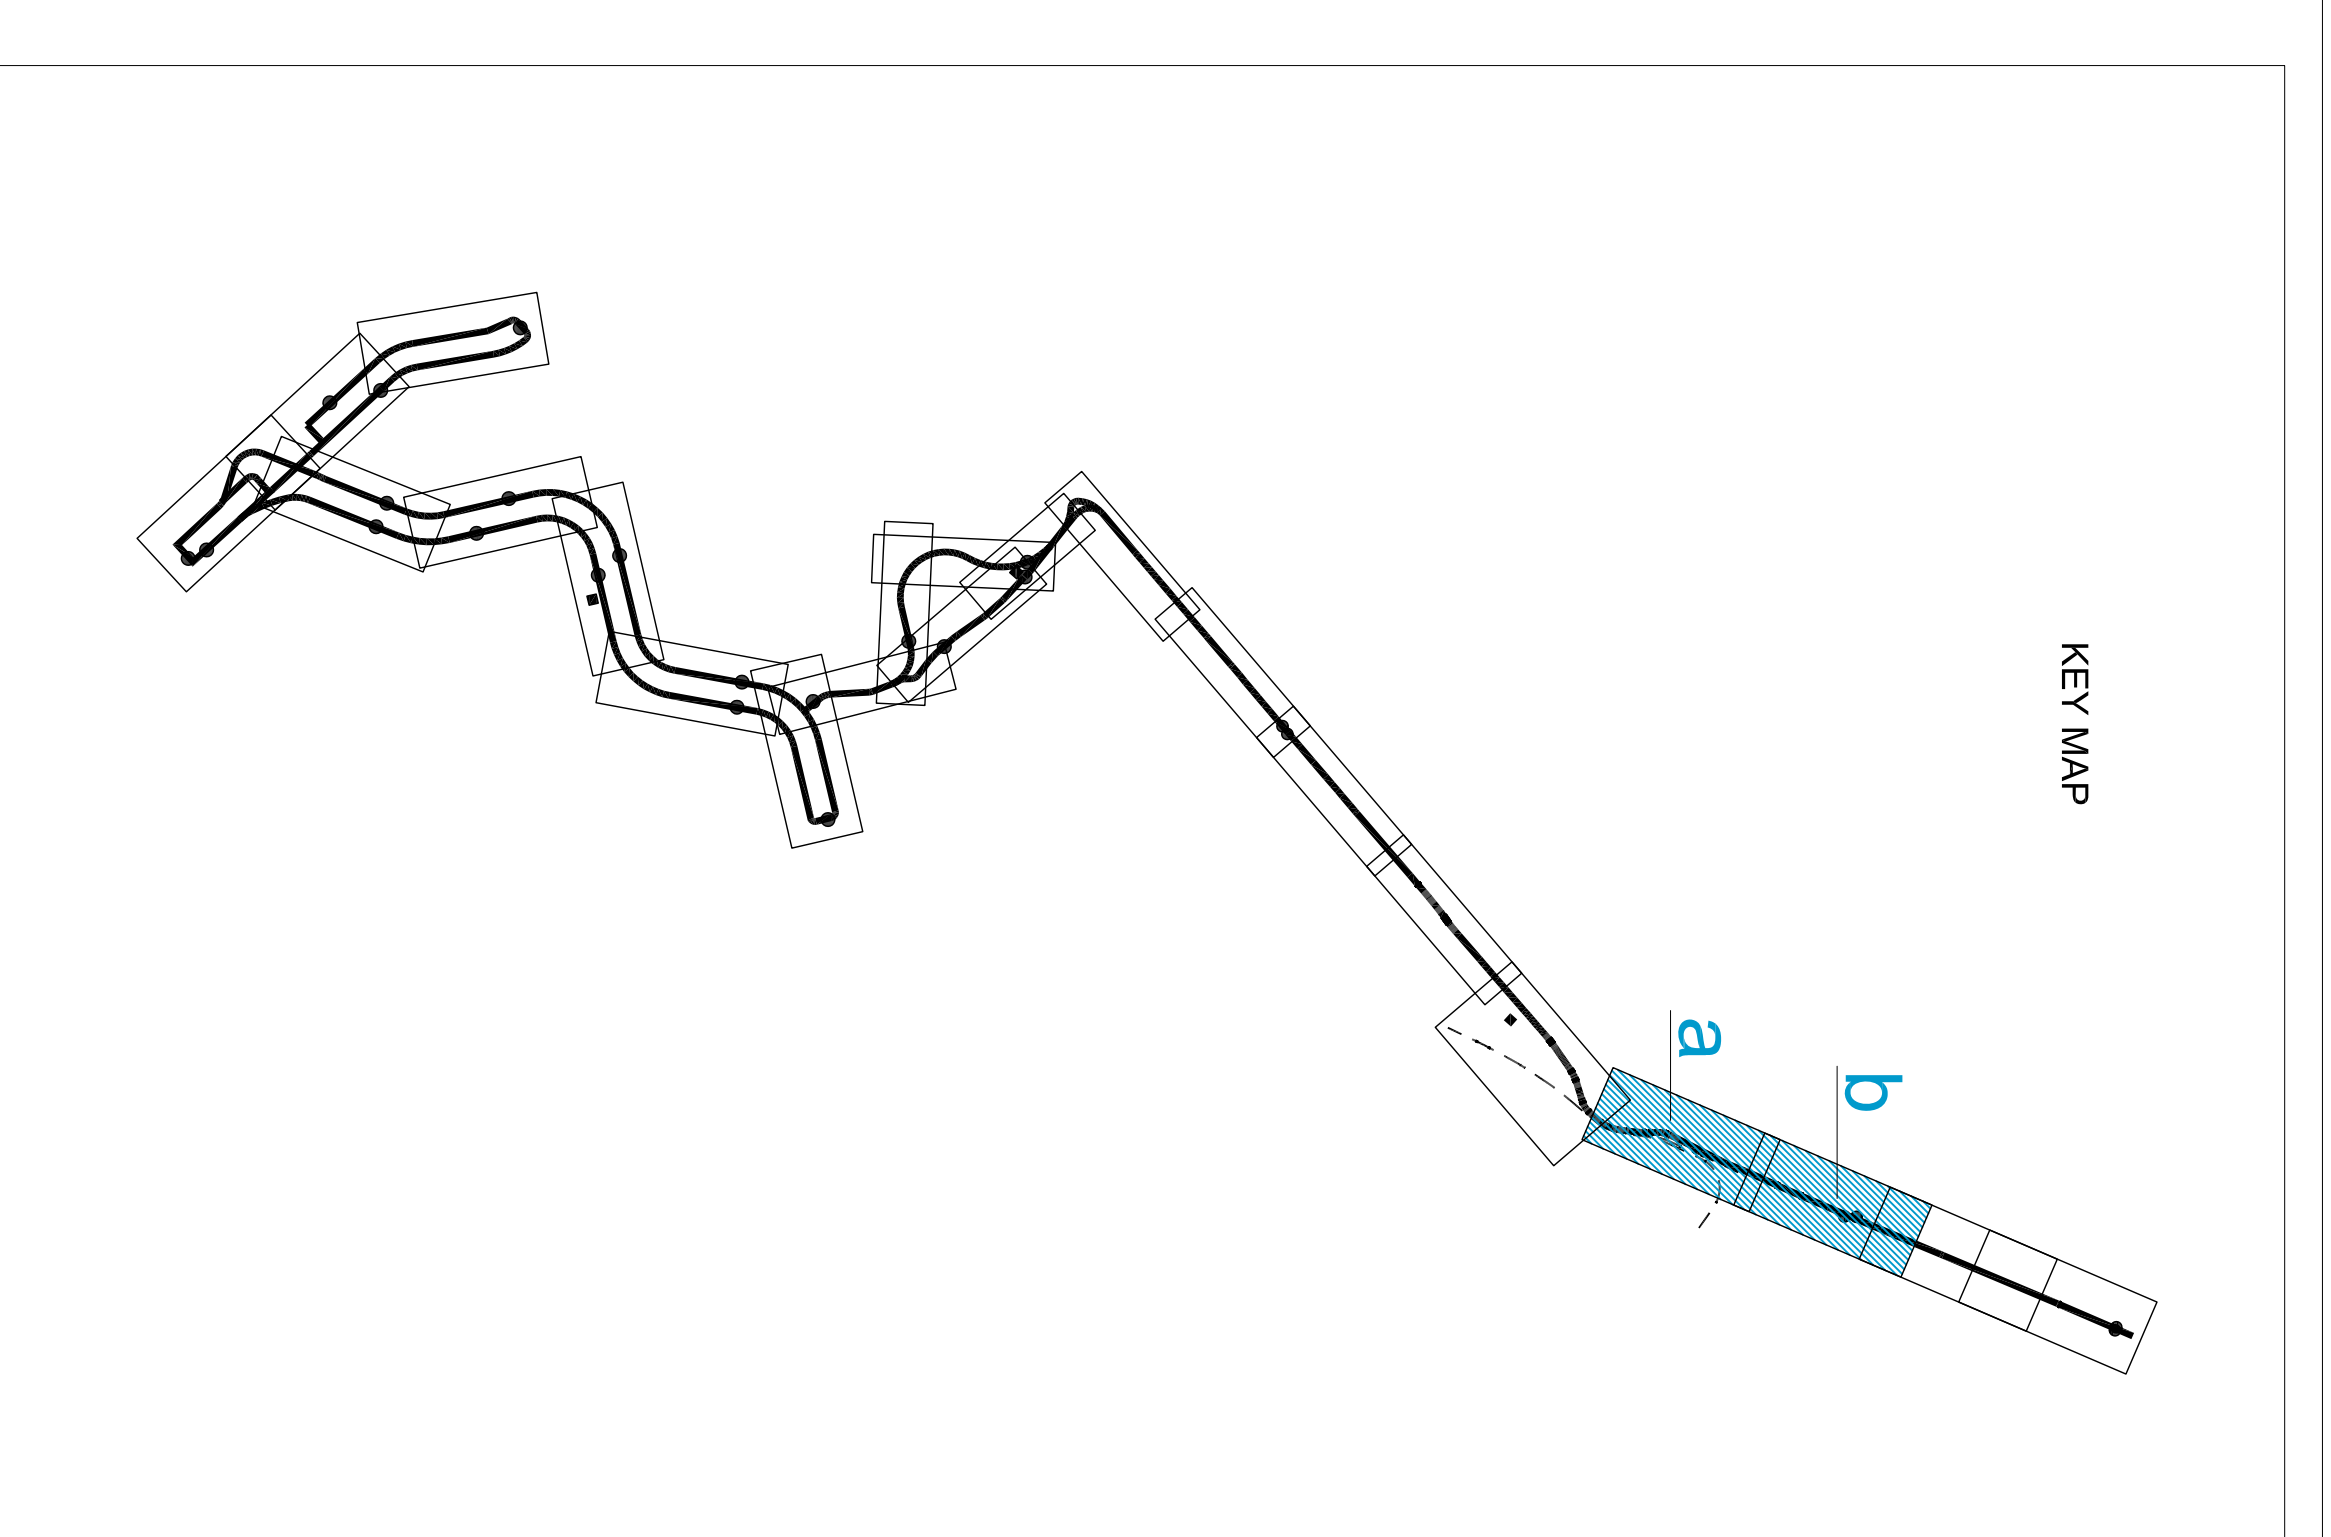

LEGENDA PAVIMENTAZIONI

- Pavimentazione - tipo 1B (reticolo resalato)
- Pavimentazione - tipo 2
- Pavimentazione - tipo 3
- Pavimentazione - tipo 4
- Pavimentazione - tipo 5 (modificato sott)
- Pavimentazione - tipo 6 (ripulito e fresato)
- Pavimentazione - banchina di fermata in laterizi di travertino chiaro
- Pavimentazione - nuovo manto in conglomerato bituminoso
- Pavimentazione manto in conglomerato bituminoso (fresatura e ripristino)
- Aiuto
- Verde spoglio

NOTA:
LE TIPOLOGIE DI PAVIMENTAZIONI RICHIAMATE IN LEGENDA SONO RAPPRESENTATE NELL'ELABORATO "FOCI/PRETTODORO VAP"

ROMA
ROMA METROPOLITANA
Via Carlo Pisacane
00186 Roma, Italia
Tel. 06 57596111

NETTODOTLINE

SISTEMA DI TRASPORTO PUBBLICO A CARATTERI INTERMEDIA A SERVIZIO DEI COMUNI TERPESI DEL SERVO DEL BASSO LAMBRATE-S. MARINO-TIVOLI

CONFINE

PROGETTO	PROGETTO	PROGETTO	PROGETTO	PROGETTO	PROGETTO	PROGETTO	PROGETTO	PROGETTO	PROGETTO
CONTRATTO	CONTRATTO	CONTRATTO	CONTRATTO	CONTRATTO	CONTRATTO	CONTRATTO	CONTRATTO	CONTRATTO	CONTRATTO
NUMERO	NUMERO	NUMERO	NUMERO	NUMERO	NUMERO	NUMERO	NUMERO	NUMERO	NUMERO
DATA	DATA	DATA	DATA	DATA	DATA	DATA	DATA	DATA	DATA
DESCRIZIONE	DESCRIZIONE	DESCRIZIONE	DESCRIZIONE	DESCRIZIONE	DESCRIZIONE	DESCRIZIONE	DESCRIZIONE	DESCRIZIONE	DESCRIZIONE

PROGETTO PAVIMENTAZIONI
Tratto Mestre - piazzale P. Nervi
Pianimetria delle pavimentazioni - Tav. 3 di 4

PROGETTO DEFINITIVO
Conferenza di Servizi (14/07/2017)

CORRIDOIO EUR 208 DE GENCI - VARIANTE DI TRACCIATO

CONTRATTO	CONTRATTO	CONTRATTO	CONTRATTO	CONTRATTO	CONTRATTO	CONTRATTO	CONTRATTO	CONTRATTO	CONTRATTO
NUMERO	NUMERO	NUMERO	NUMERO	NUMERO	NUMERO	NUMERO	NUMERO	NUMERO	NUMERO
DATA	DATA	DATA	DATA	DATA	DATA	DATA	DATA	DATA	DATA
DESCRIZIONE	DESCRIZIONE	DESCRIZIONE	DESCRIZIONE	DESCRIZIONE	DESCRIZIONE	DESCRIZIONE	DESCRIZIONE	DESCRIZIONE	DESCRIZIONE

scale: 1:40

CONTRATTO: TDCALPE

PROGETTO: TUDTDCP

VERSIONE: VP 503_3