


PLANIMETRIA SMALTIMENTO ACQUE DI PIATTAFORMA - da sottovia Colombo a Svincolo Pontina Colombo

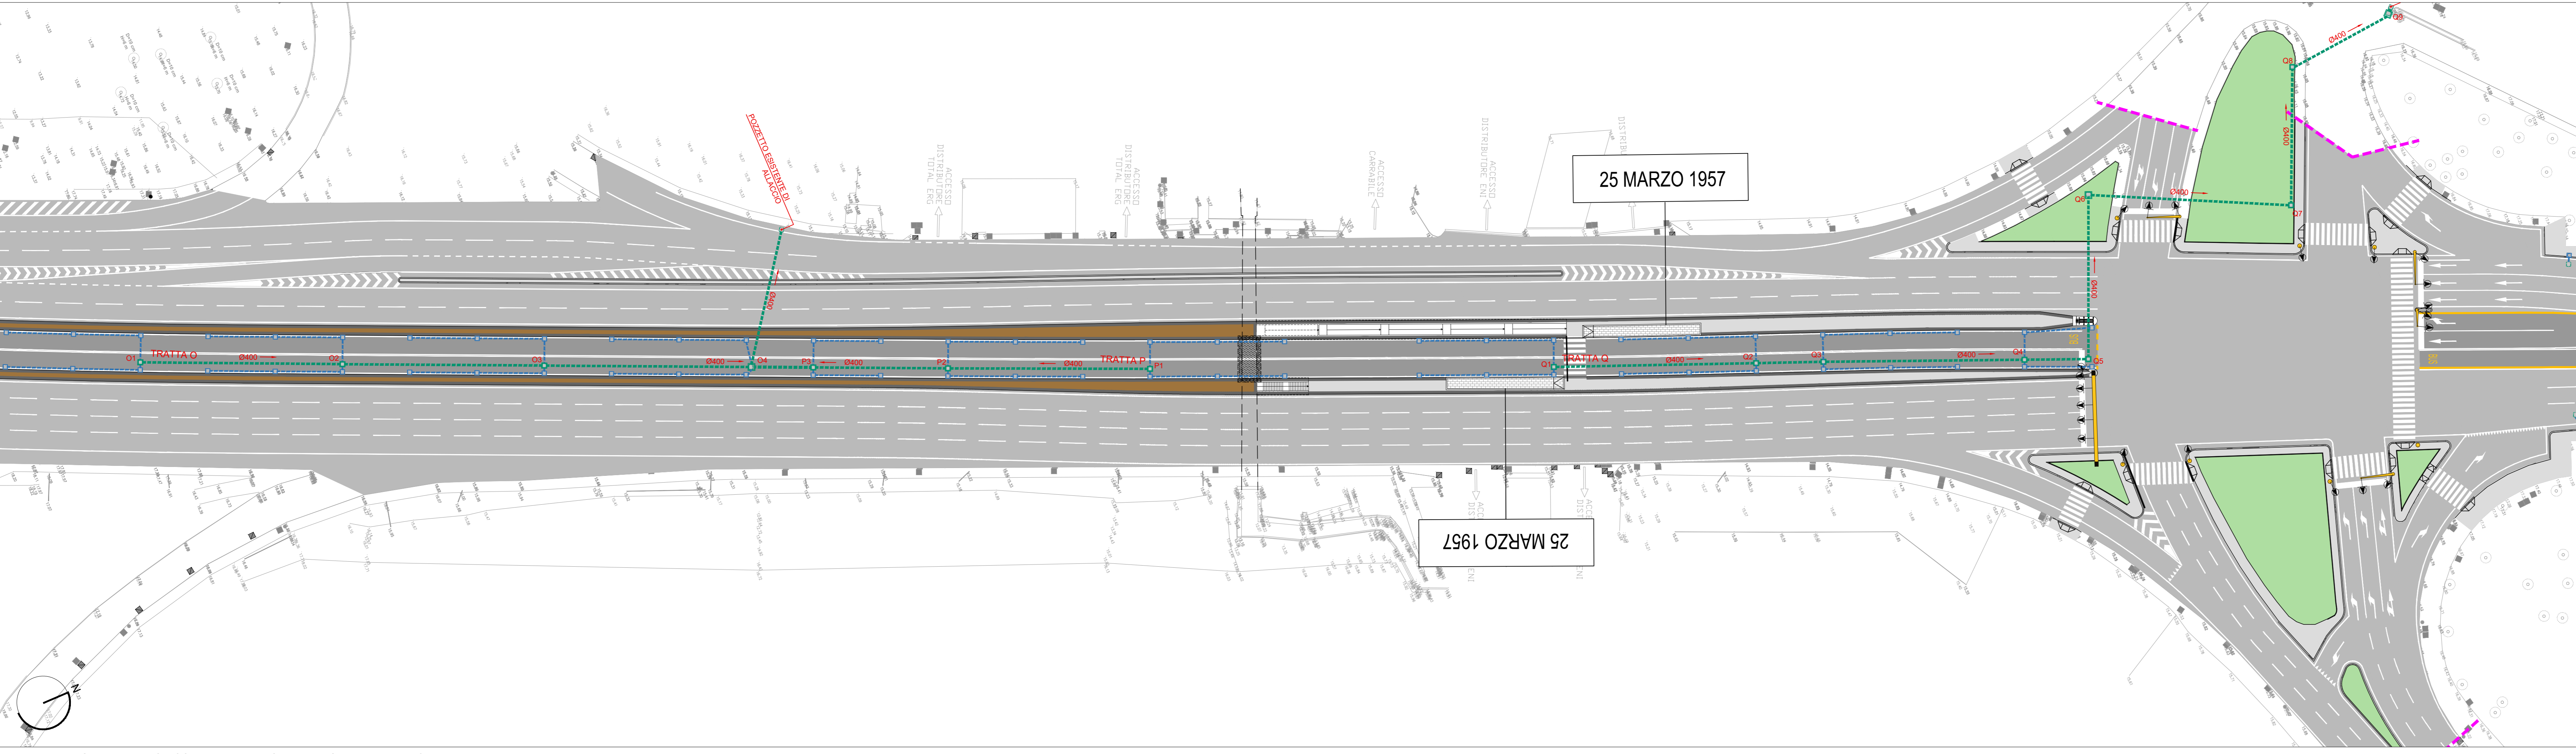

ROMA
ROMA METROPOLITANA

DIRETTORE TECNICO: ing. Claudio Pasquali
DIRETTORE DEI LAVORI: ing. Dario Di Pietro

SISTEMA DI TRASPORTO PUBBLICO A CAPACITA' INTERMEDIA A SERVIZIO DEI CORRIDOI EUR-TOR DE' CENCI ED EUR LAURENTINA-TOR PAGNOTTA-TRIGORIA

CORRIDOIO EUR-TOR DE' CENCI - VARIANTE DI TRACCIATO
Conferenza di Servizi (14.07.2017)

PROGETTO DEFINITIVO

PROGETTO
IDRAULICA DI PIATTAFORMA
Tratta Maestrini - Piazzale P.Nervi
Planimetria smaltimento acque di piattaforma - Tavola 3 di 4

rev	data	descrizione	redatto	verificato RP	approvato DT	autorizzato RfP
-	dicembre 2016	INTEGRAZIONE POST CDIS	geom. A. Rapone	ing. M. Enchelli	ing. C. Pasquali	arch. M. Meloni
A						
B						
C						

scala: 1:500

COMMESSA: TDC A I P E

CODIFICA: TUD TDC P D I G 503

PLANIMETRIA SMALTIMENTO ACQUE DI PIATTAFORMA - da Svincolo Pontina Colombo a Piazza 25 Marzo 1957