



PLANIMETRIA SMALTIMENTO ACQUE DI PIATTAFORMA - da Piazza 25 Marzo 1957 a via Algeria

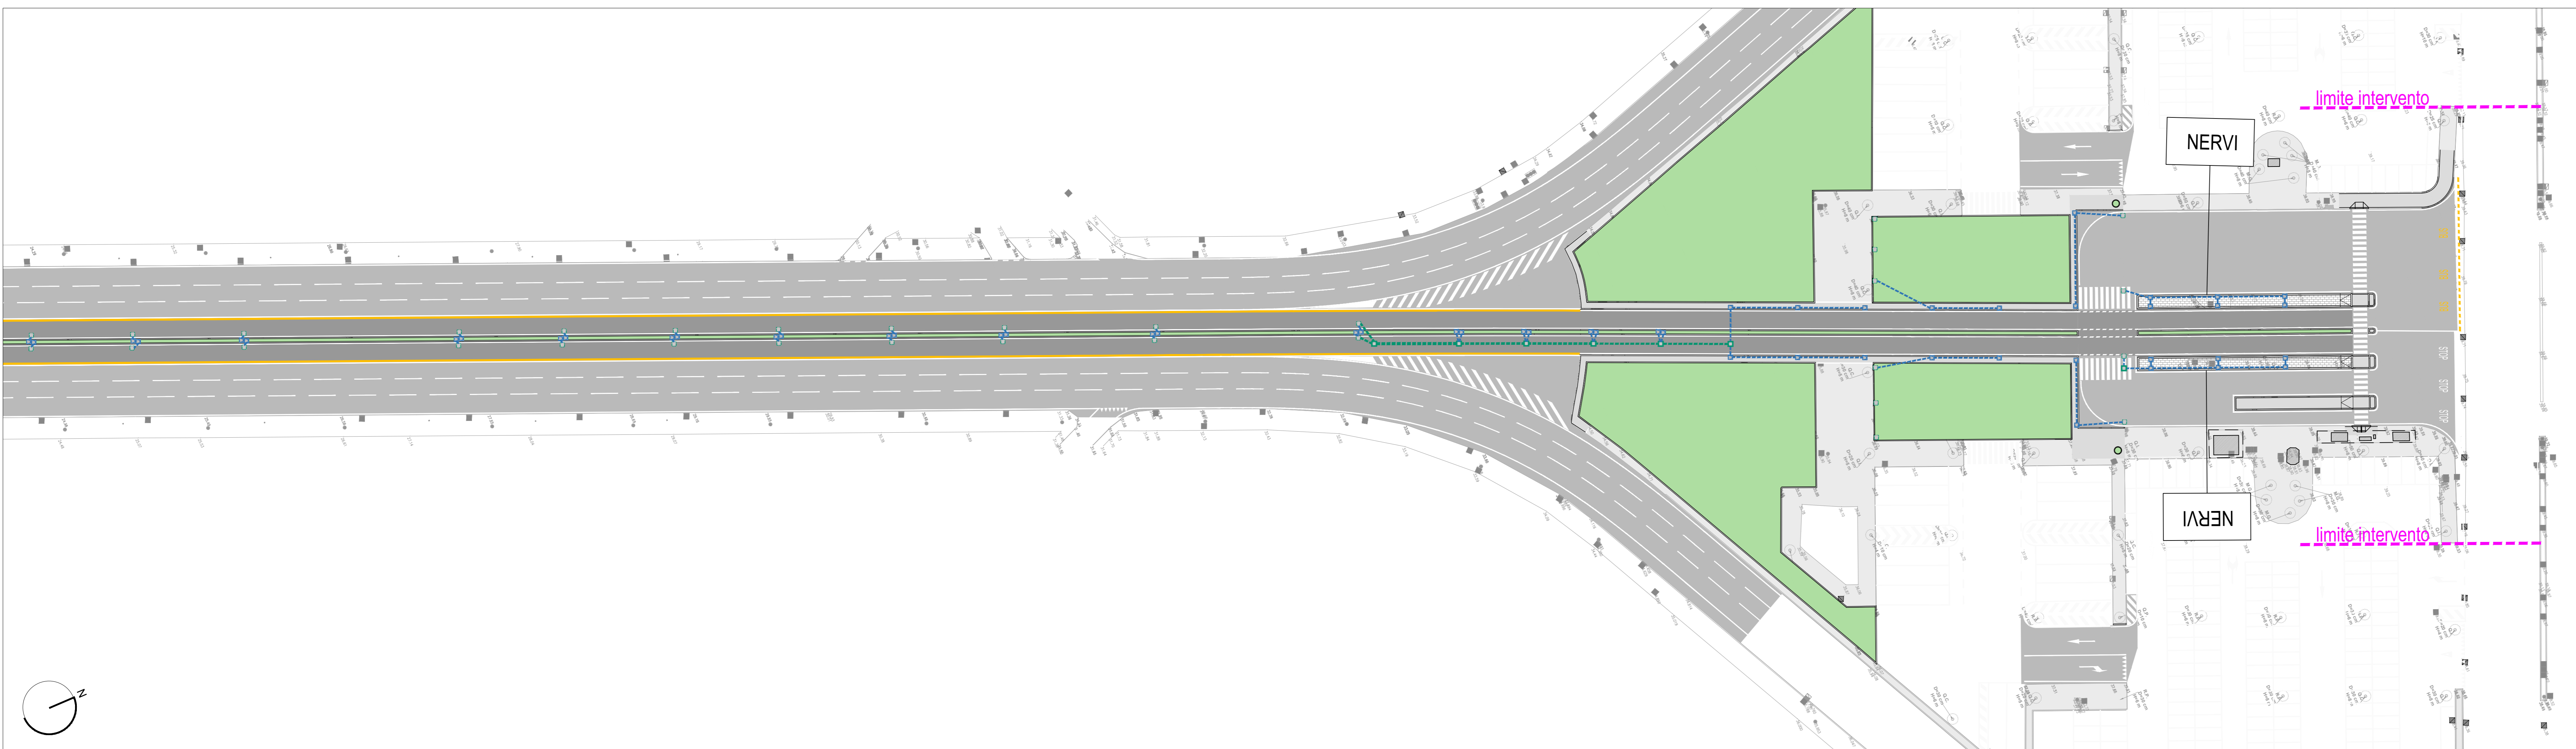

PLANIMETRIA SMALTIMENTO ACQUE DI PIATTAFORMA - da via Algeria a Piazzale Nervi

KEY MAP

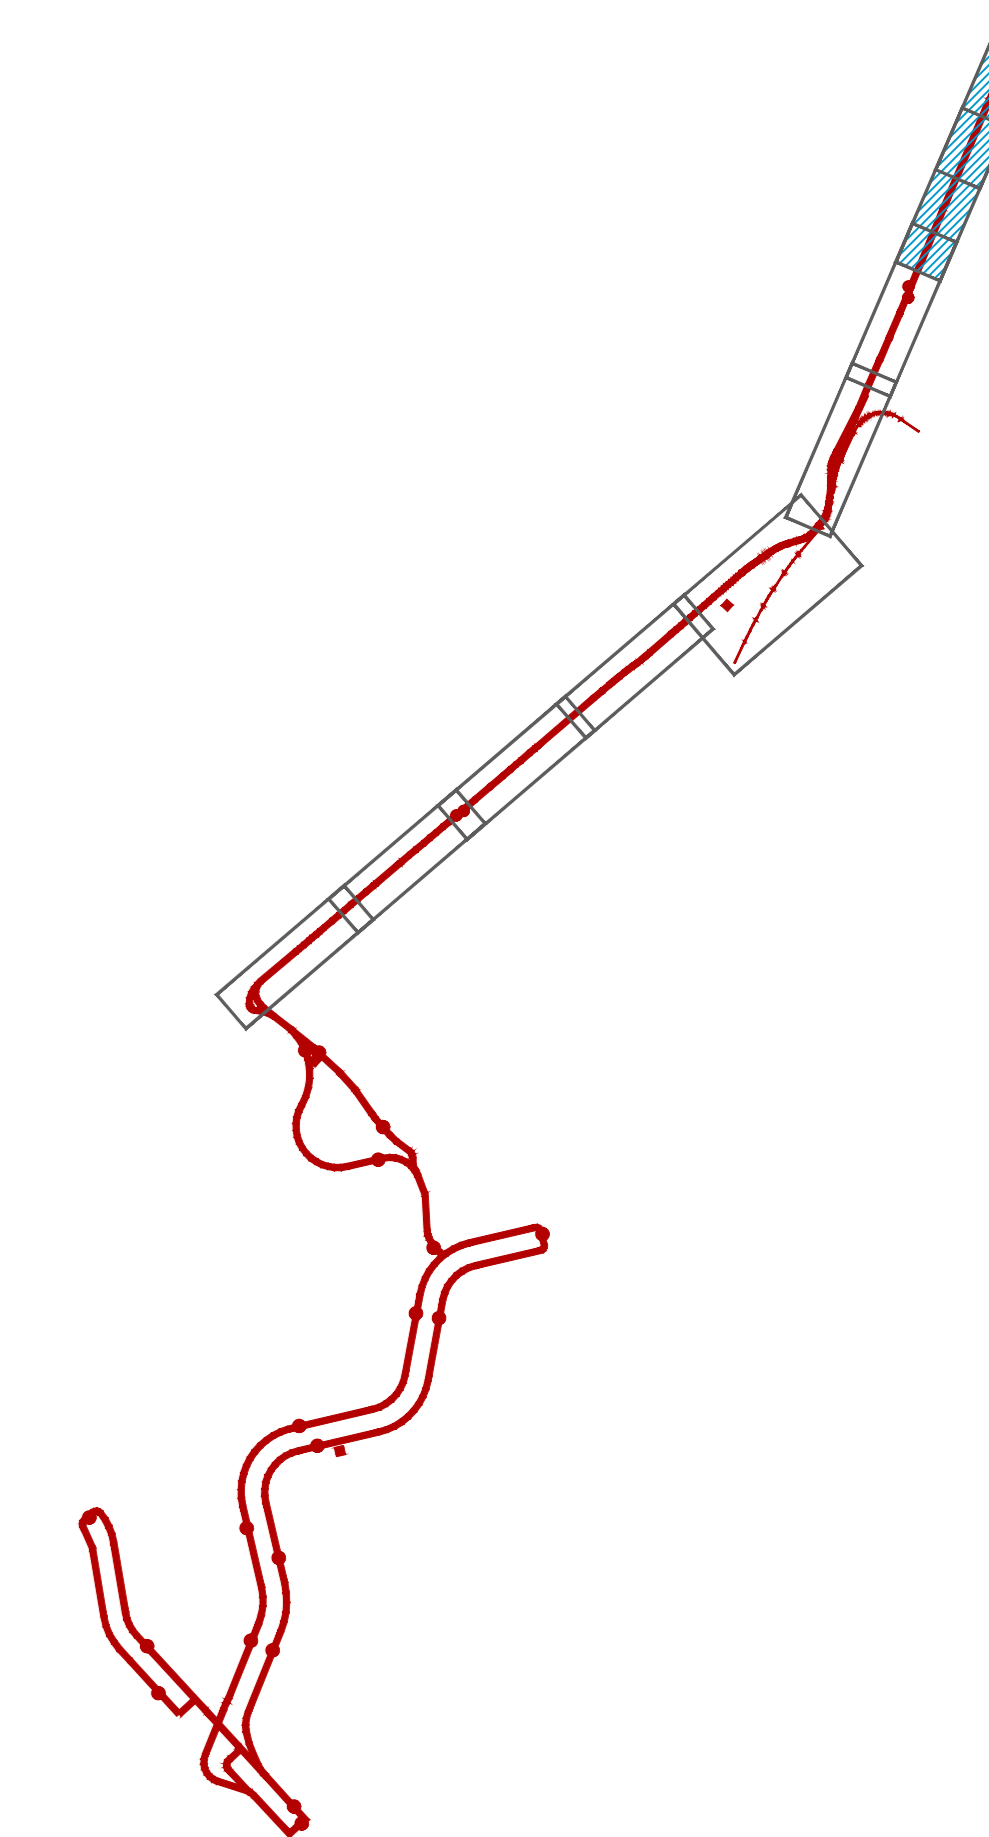

ROMA
ROMA METROPOLITANE


DIRETTORE TECNICO:
DIRETTORE DEI LAVORI:

ing. Claudio Pasquali
ing. Dario Di Pietro



ROMA
METROPOLITANE

SISTEMA DI TRASPORTO PUBBLICO A CAPACITA' INTERMEDIA A SERVIZIO DEI
CORRIDOI EUR-TOR DE' CENCI ED EUR LAURENTINA-TOR PAGNOTTA-TRIGORIA

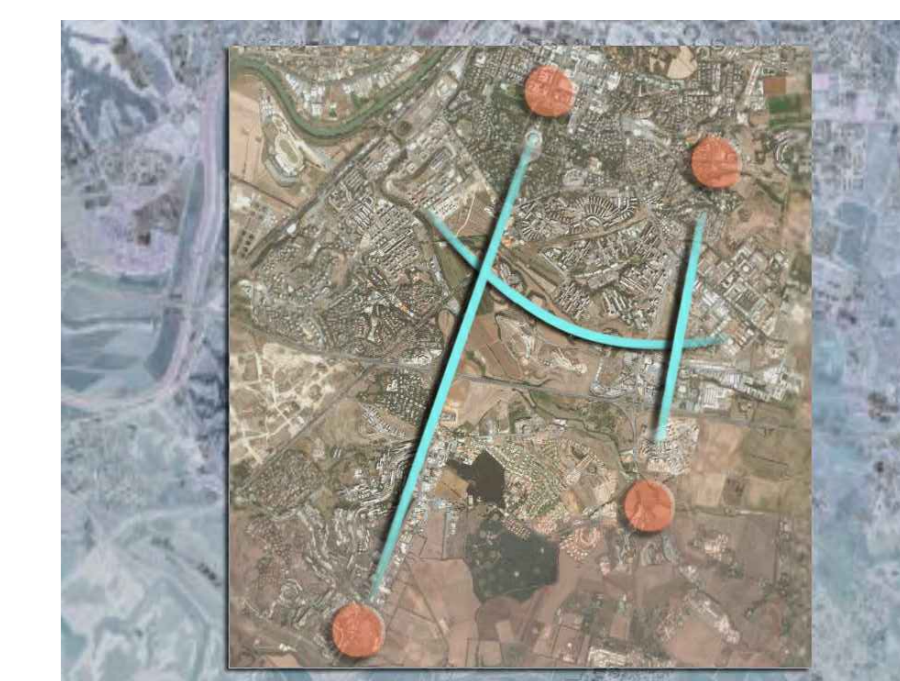

DIRETTORE
DEI LAVORI
ing. D. Di Pietro

DIRETTORE
TECNICO
ing. C. Pasquali

RESPONSABILE
DI PROGETTO
ing. M. Enchelli

RESPONSABILE
AREA SPECIALISTICA
ing. M. Zevini

CORRIDOIO EUR-TOR DE' CENCI - VARIANTE DI TRACCIATO
Conferenza di Servizi (14.07.2017)

PROGETTO DEFINITIVO

PROGETTO

IDRAULICA DI PIATTAFORMA

Tratta Maestrini - Piazzale P.Nervi

Planimetria smaltimento acque di piattaforma - Tavola 4 di 4

rev	data	descrizione	redatto	verificato RP	approvato DT	autorizzato RdP
-	Dicembre 2018	INTEGRAZIONI POST CDS	geom. A. Rapone	ing. M. Enchelli	ing. C. Pasquali	arch. M. Meloni
A						
B						
C						

scala

1:500

COMMESSA

TDC A I P E

CODIFICA

T U D T D C P D I G 5 0 4