

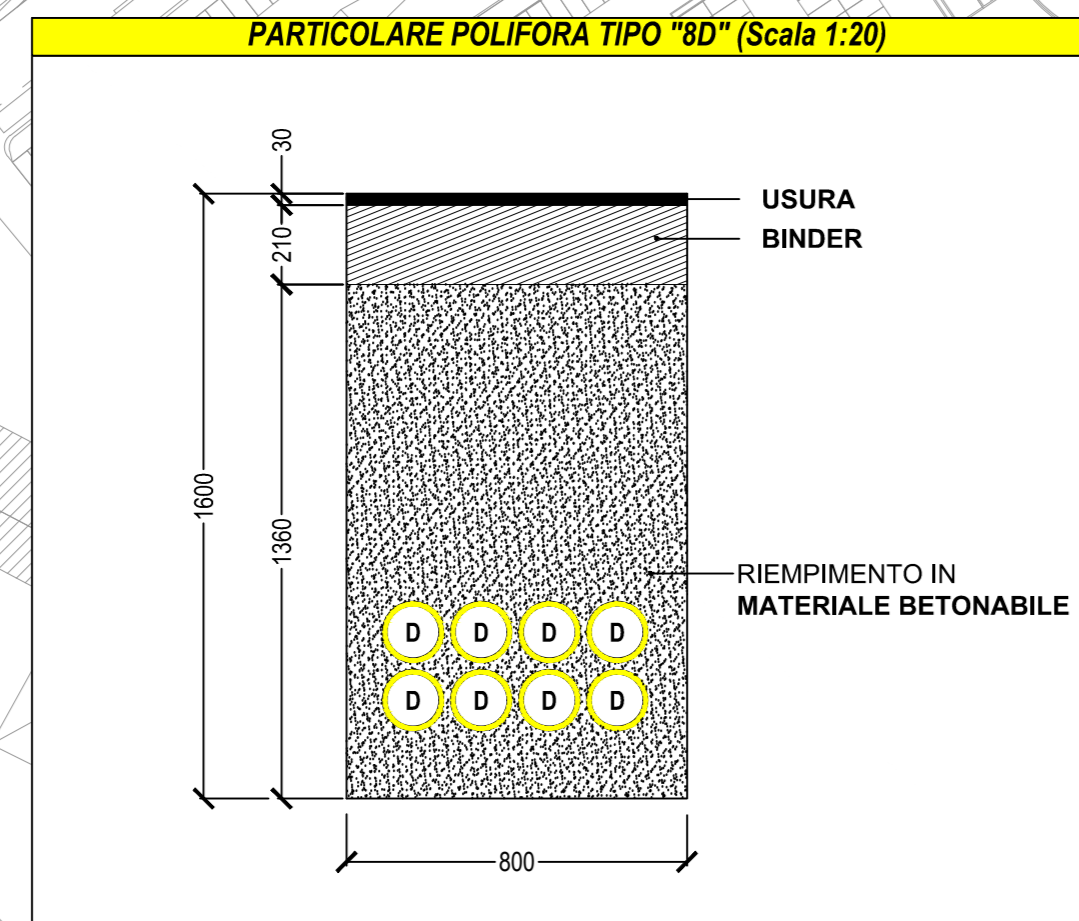
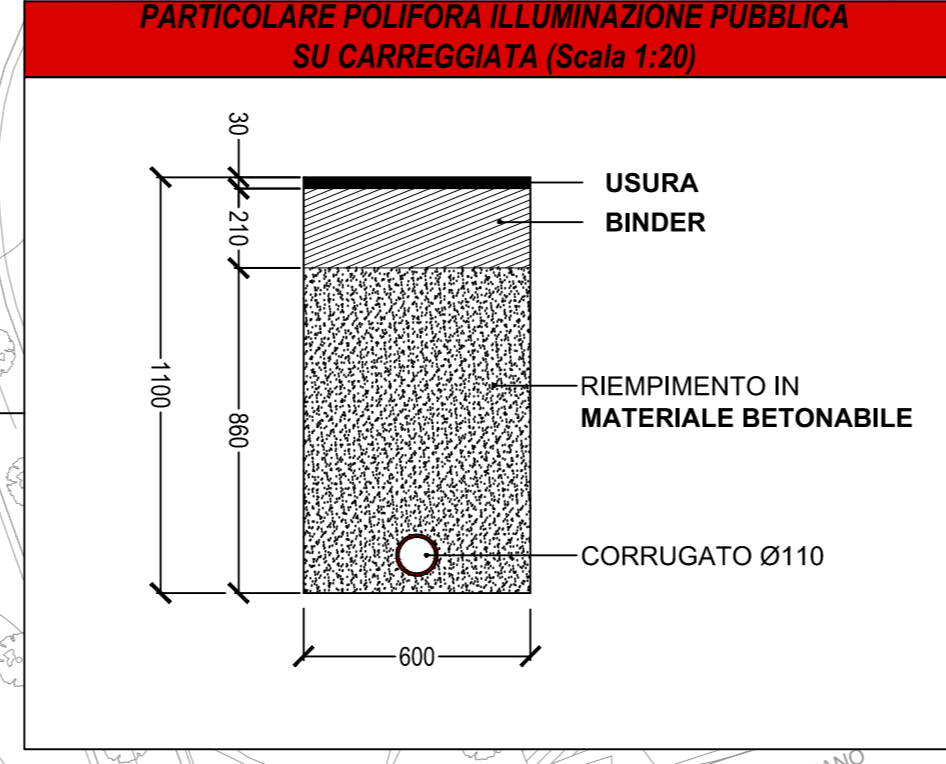
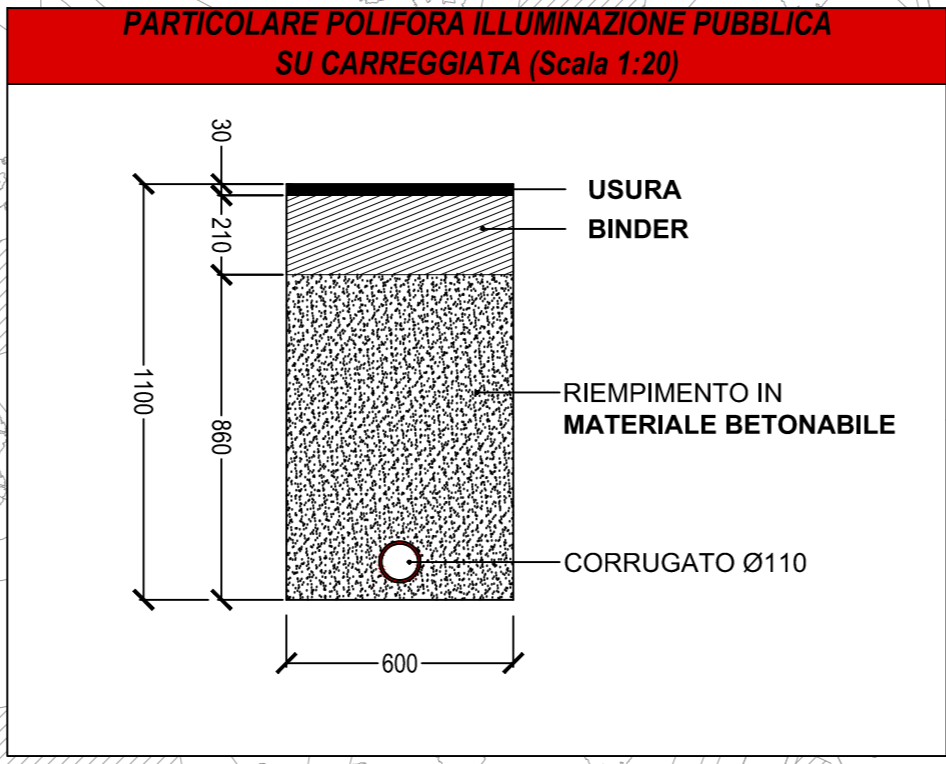
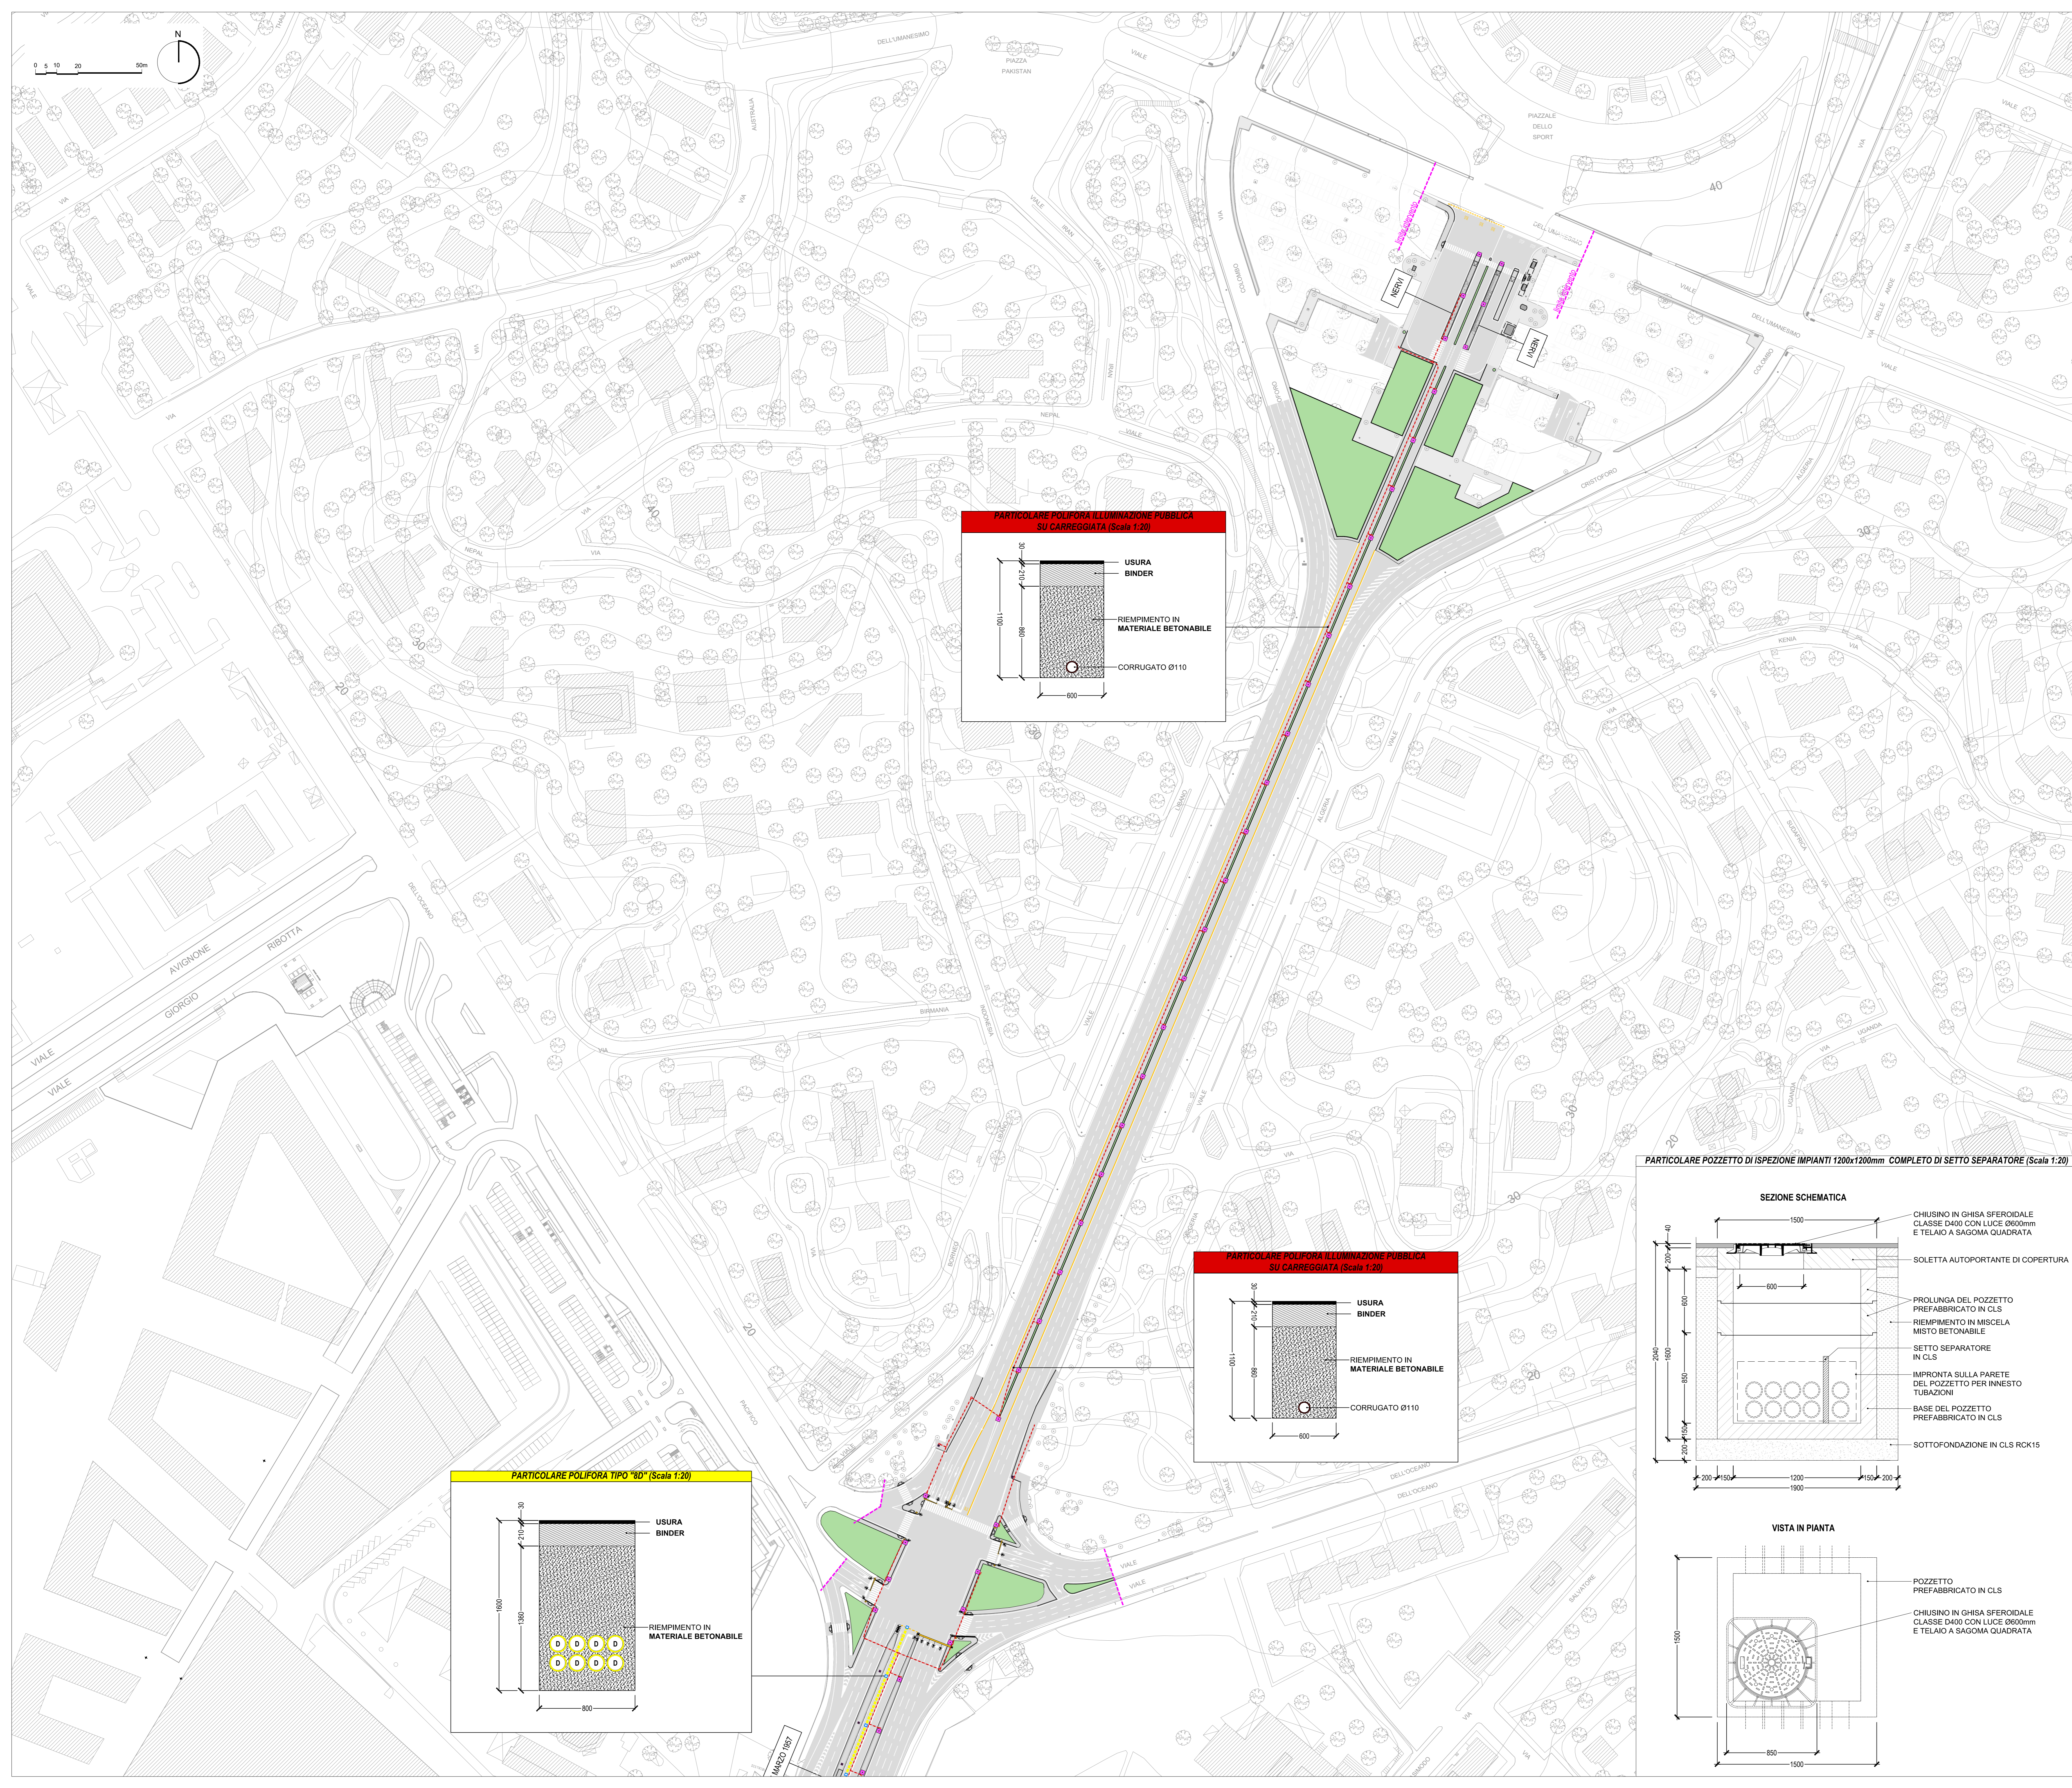
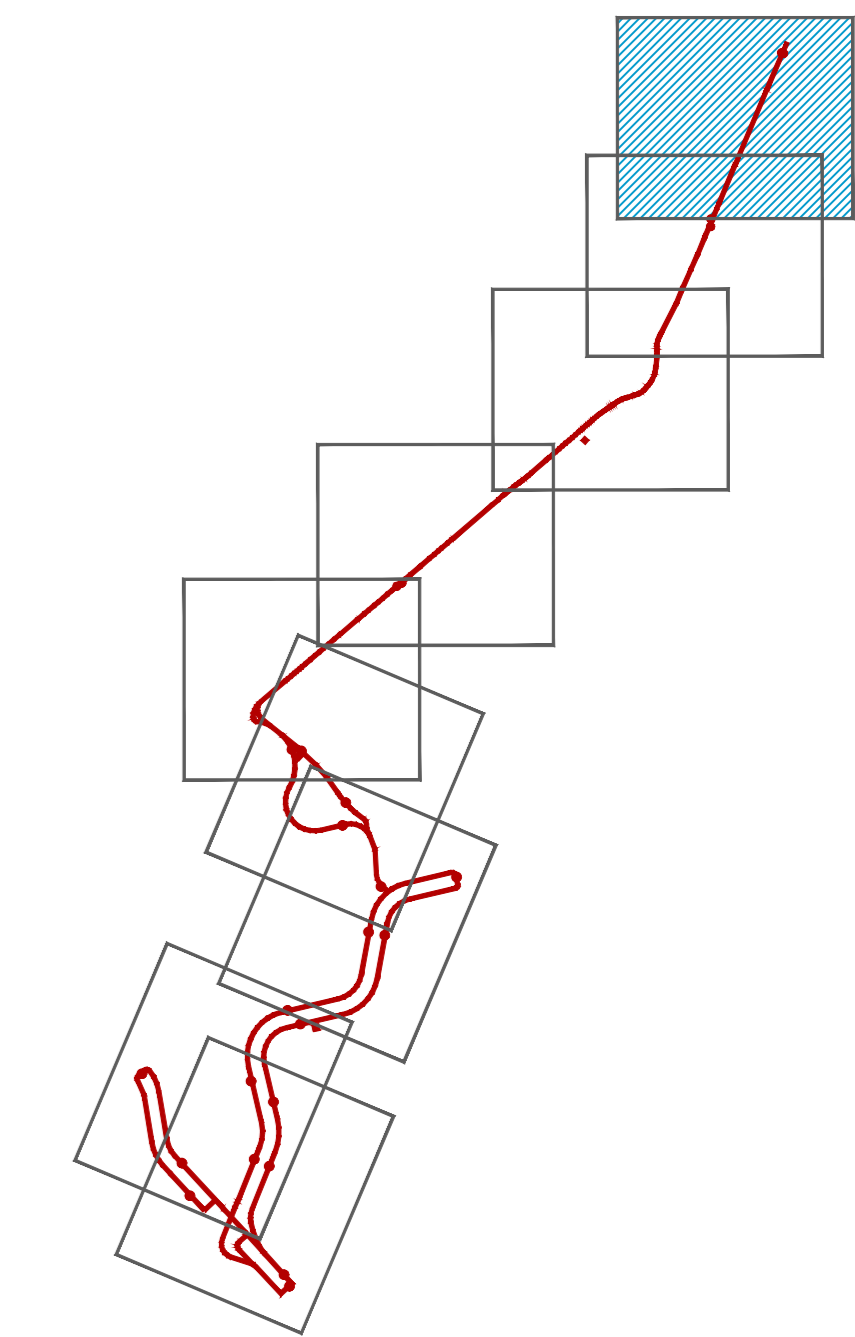


KEYMAP

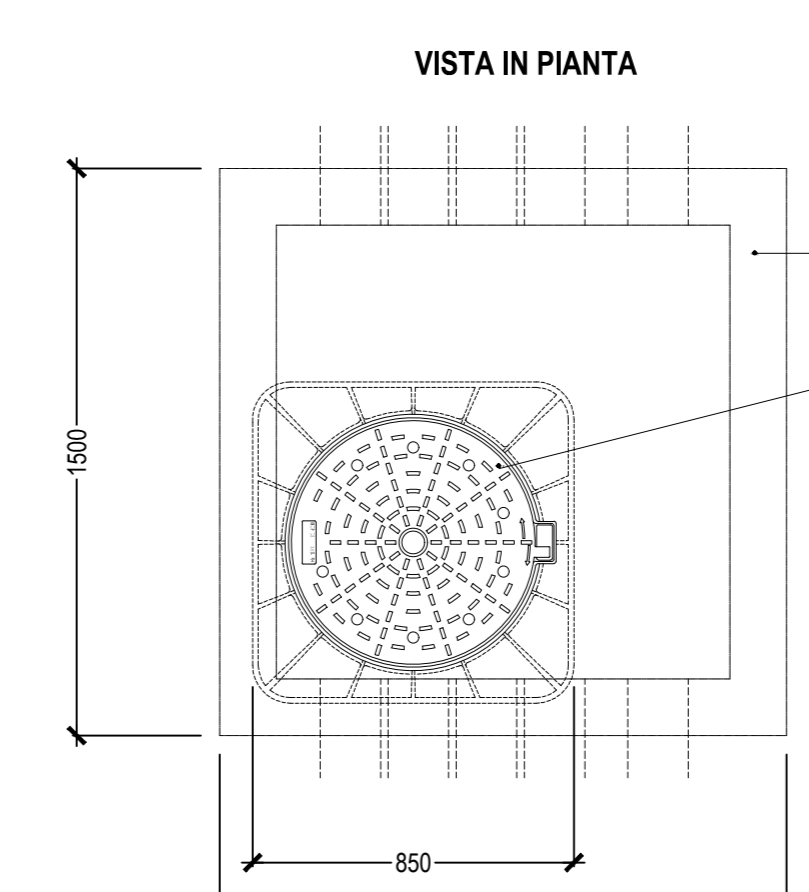

**PARTICOLARE POZZETTO DI ISPEZIONE IMPIANTI 1200x1200mm COMPLETO DI SETTO SEPARATORE (Scala 1:20)**

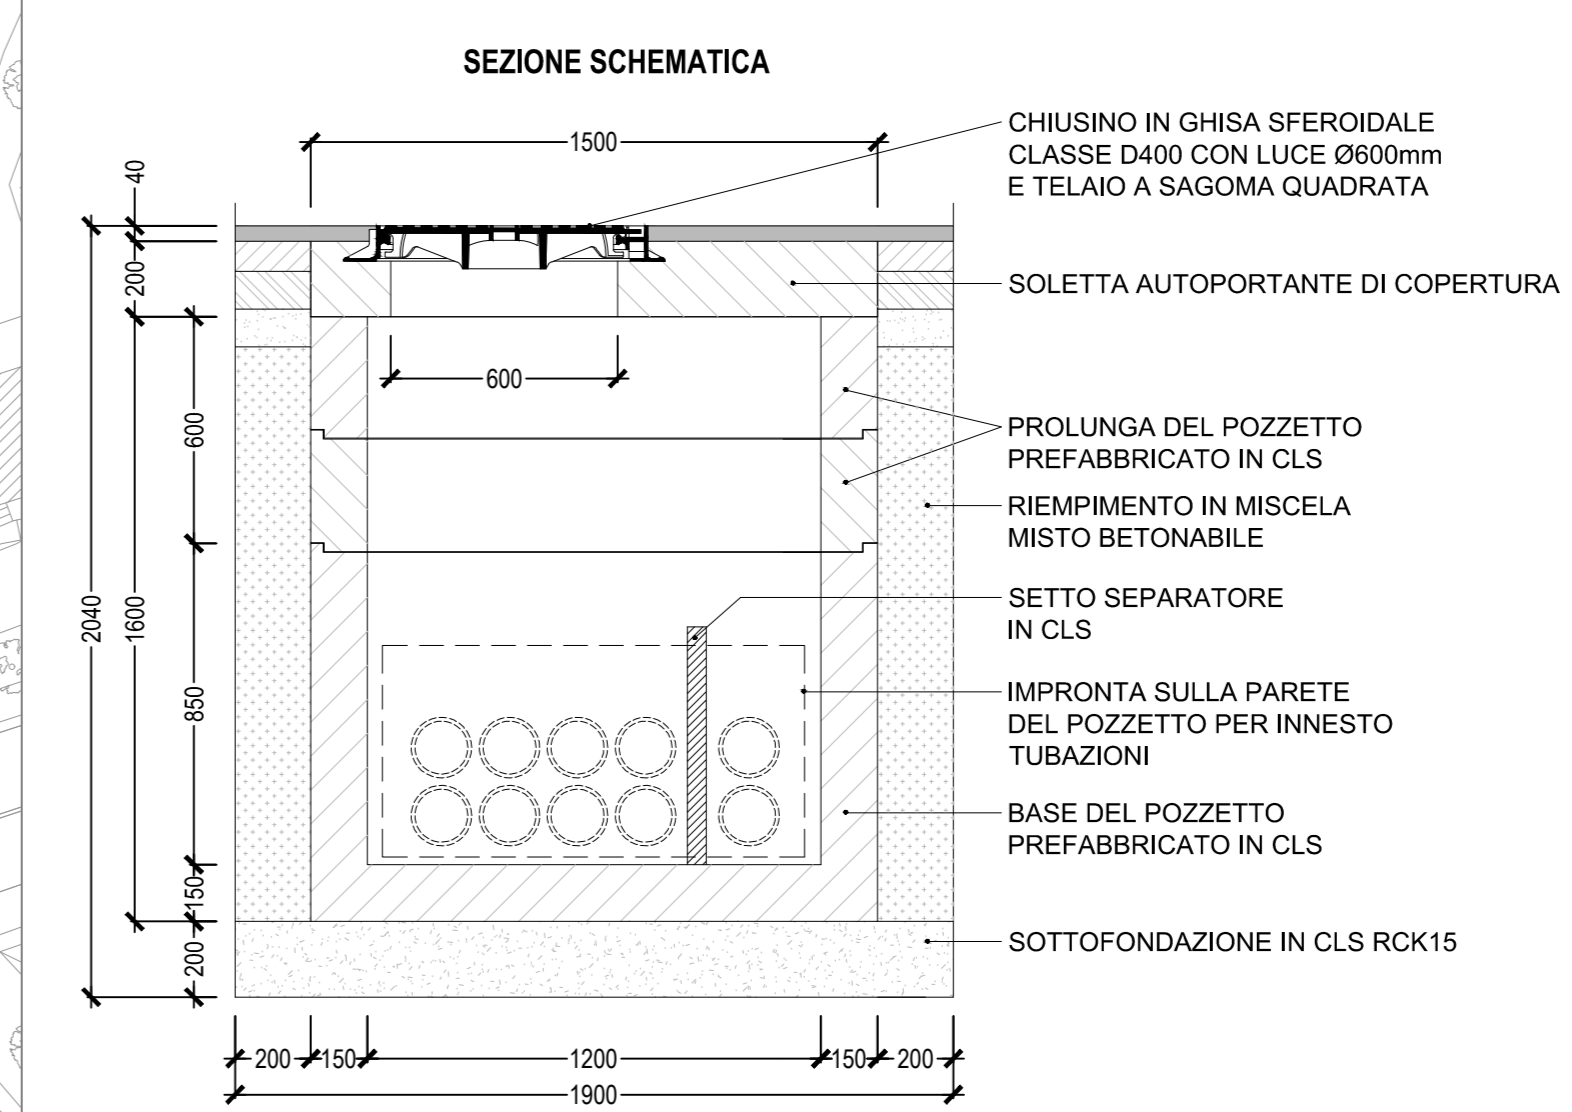

**LEGENDA**

**POLIFORE**

- Polifora TIPO "5A"
- Polifora TIPO "5B"
- Polifora TIPO "6"
- Polifora TIPO "7"
- Polifora TIPO "8A"
- Polifora TIPO "8B"
- Polifora TIPO "8C"
- Polifora TIPO "8D"
- Polifora TIPO "9A"
- Polifora TIPO "9B"
- Polifora TIPO "9C"
- Polifora TIPO "10"
- Derivazione da polifora principale con n. 4 tubazioni Ø160mm verso sezionatore
- Pozzetto di ispezione impianti dim. 1200x1200mm completo di setto separatore in cls  
Armato e installato a terra contenente sezionatore di linea
- Cavidotto illuminazione pubblica Ø110
- Pozzetto di derivazione dim. 400x400x500mm con chiusura in ghisa sferoidale classe C250
- Plinto di fondazione palo TE
- Fondazione indiretta con palo Ø600 per palo TE
- Piastra su soletta ponte per fissaggio palo TE
- Piastra su struttura esistente per fissaggio pali TE

**ROMA METROPOLITANA**

DIRETTORE TECNICO: ing. Claudio Pasquali  
DIRETTORE DEI LAVORI: ing. Danilo Di Pietro

**SISTEMA DI TRASPORTO PUBBLICO A CAPACITA' INTERMEDIA A SERVIZIO DEI CORRIDOI EUR-TOR DE' CENCI ED EUR LAURENTINA-TOR PAGNOTTA-TRIGORIA**

**CORRIDOIO EUR-TOR DE' CENCI - VARIANTE DI TRACCIATO**  
Conferenza di Servizi (14.07.2017)

**PROGETTO DEFINITIVO**

**PROGETTO**  
IMPIANTI E LINEA AEREA  
Planimetria generale e sezioni di distribuzione cavidotti principali di linea  
Sub-tratta 4: Piazza 25 marzo 1957-Piazzale P.Nervi

REV.	DATA	DESCRIZIONE	REDAZIONE	VERIFICATO	APPROVATO	AUTORIZZATO
1	05/06/2017	INTEGRAZIONI POST-CDS	ing. A. Saponi	ing. M. Encheli	ing. C. Pasquali	ing. M. Mastur
2						
3						
4						

scala: 1:1.000

COMMESSA: TDC A I P E

CODIFICA: T U D T D C P D L X 4 2 4